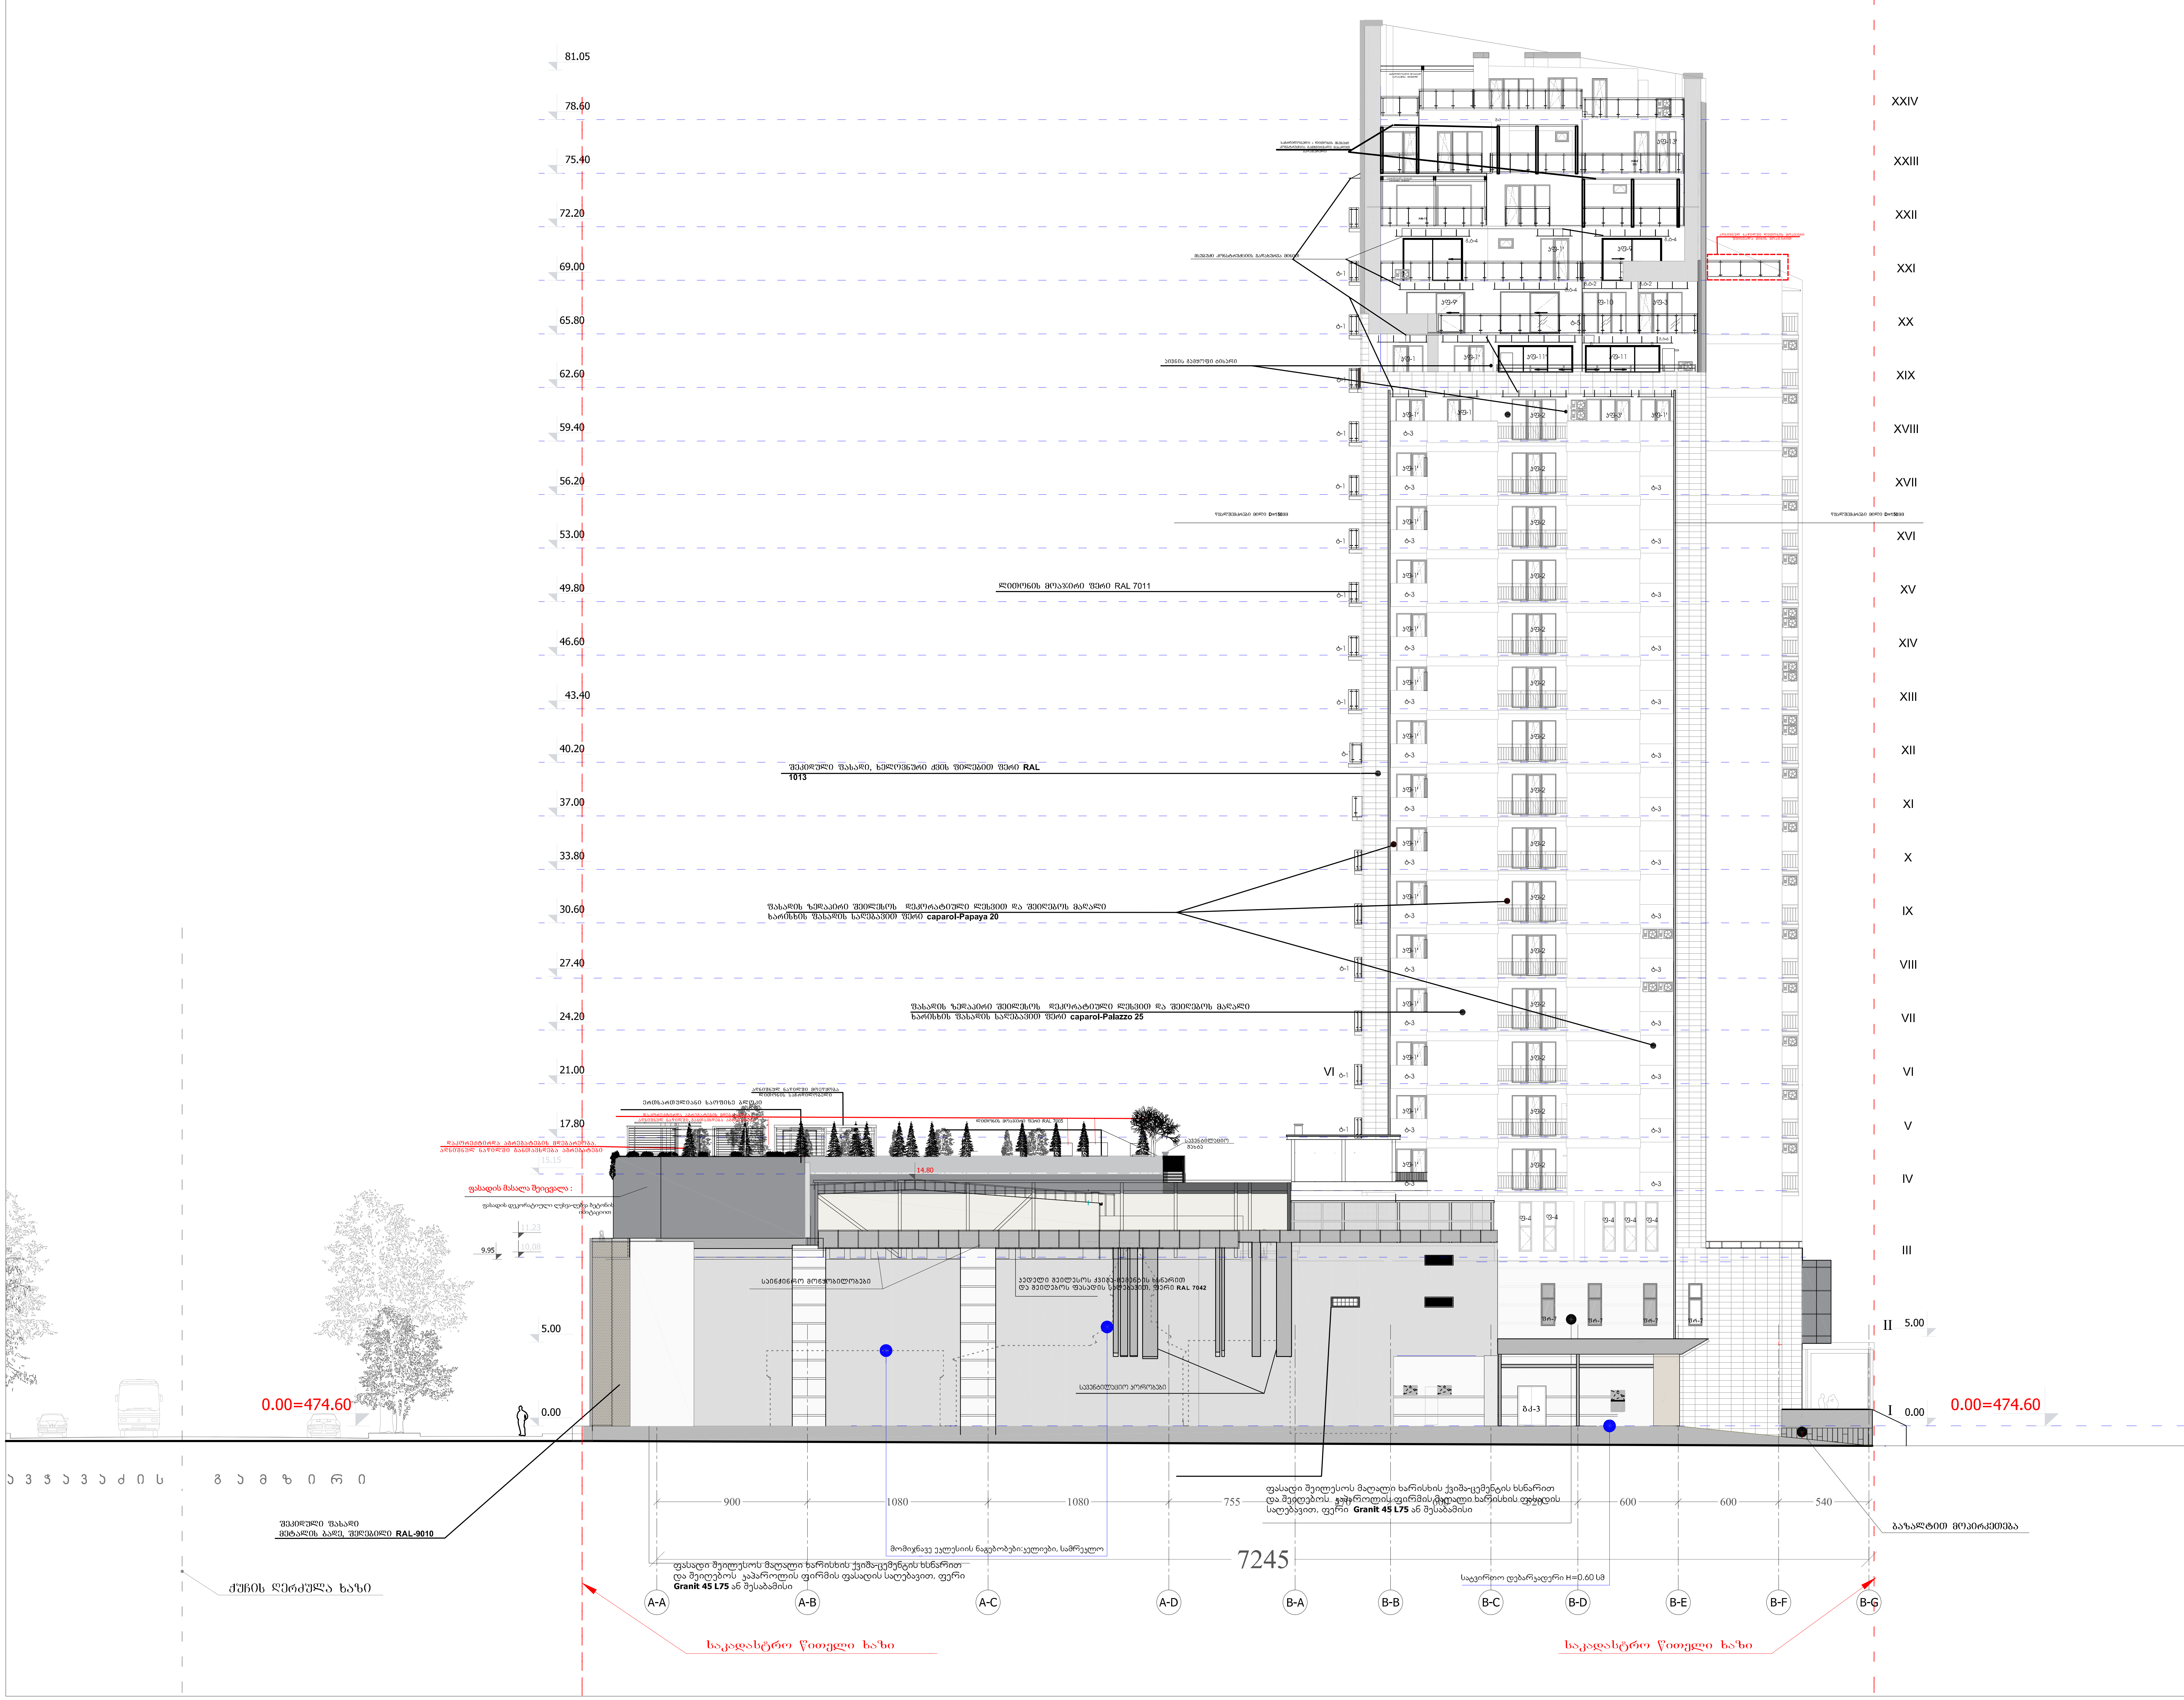

ფორმატი PAPER SIZE	დაკვეთის № CONTRACT №	პროექტის № PROJECT №	ფაილის სახელი FILE NAME
			AT fasadebi

პირობითი აღნიშვნები LEGEND

6.00 — არქიტექტურული ნიშნული

— · — ღერძის ხაზი

შენიშვნები NOTES

სიტუაციური სქემა KAY PLAN

დამკვეთი CLIENT: შ.პ.ს. "იბერკომპანი" / შ.პ.ს. "არქი თაუერი"

პროექტი PROJECT: მრავალფუნქციური სავაჭრო ცენტრი ჭავჭავაძის გამზირზე

მისამართი ADDRESS: ი. ჭავჭავაძის გამზირი №37ლ, ს/კ 01.14.14.003.149

თანამდებობა	გვარი	ხელმოწერა
მთ.არქიტექტორი	ს.ავალიანი	
დაამუშავა	ნ.გოგორიშვილი	
შეამოწმა	ს.ავალიანი	

საპროექტო ორგანიზაცია "არქი პრომოუშენი"

ქ.თბილისი, ნ.ყიფშიძის ქუჩა #15

არქიტექტურული ნაწილი

მასშტაბი SCALE	1:100
თარიღი DATE OF ISSUE	14.08.2025

ფასადი A/A-B/G ღერძებში

რევიზიები REVISIONS		
№	ვერსია REV.	თარიღი DATE
1		
2		
3		
4		
5		
6		

სტადია STAGE	ინდექსი INDEX	ფურც. PAGES
პროექტი		

ფორმატი PAPER SIZE	A3
ხელშეკრულების № CONTRACT №	33333333
პროექტის № PROJECT №	3333
ფაილის სახელი FILE NAME	Fasadebi.dwg

ნიშნები LEGEND

ცვლილების №	თარიღი DATE	აღწერა REV.	№
ფასადი B/G-A/A ფორმატი			1
			2
			3
			4
			5
			6
სტადია STAGE	ინდექსი INDEX	ფურცელი PAGES	
პროექტი			

მასშტაბი SCALE	1:100
გაცემის თარიღი DATE OF ISSUE	14.08.2025

REVISIONS

ნახაზის დასახელება KAY PLAN

დამკვეთი CLIENT	შ.პ.ს. "ბაგრატიონი 3" შ.პ.ს. "ბაგრატიონი 3"
პროექტის დასახელება PROJECT	ბაგრატიონი 3 ბაგრატიონი 3
მისამართი ADDRESS	ქ. თბილისი, ბაგრატიონი N37 ქ. თბილისი, ბაგრატიონი N37

არქიტექტორი	შპს "არქიტექტურული ბიურო"	
კონსტრუქციული ნაწილის ინჟინერი	შპს "ინჟინერული ბიურო"	
ელექტრომოწყობილობების ინჟინერი		
სანტექნიკური ნაწილის ინჟინერი		
ავტომატიზაციის ინჟინერი		
ტექნიკური ზედამხედველი		

NOTES

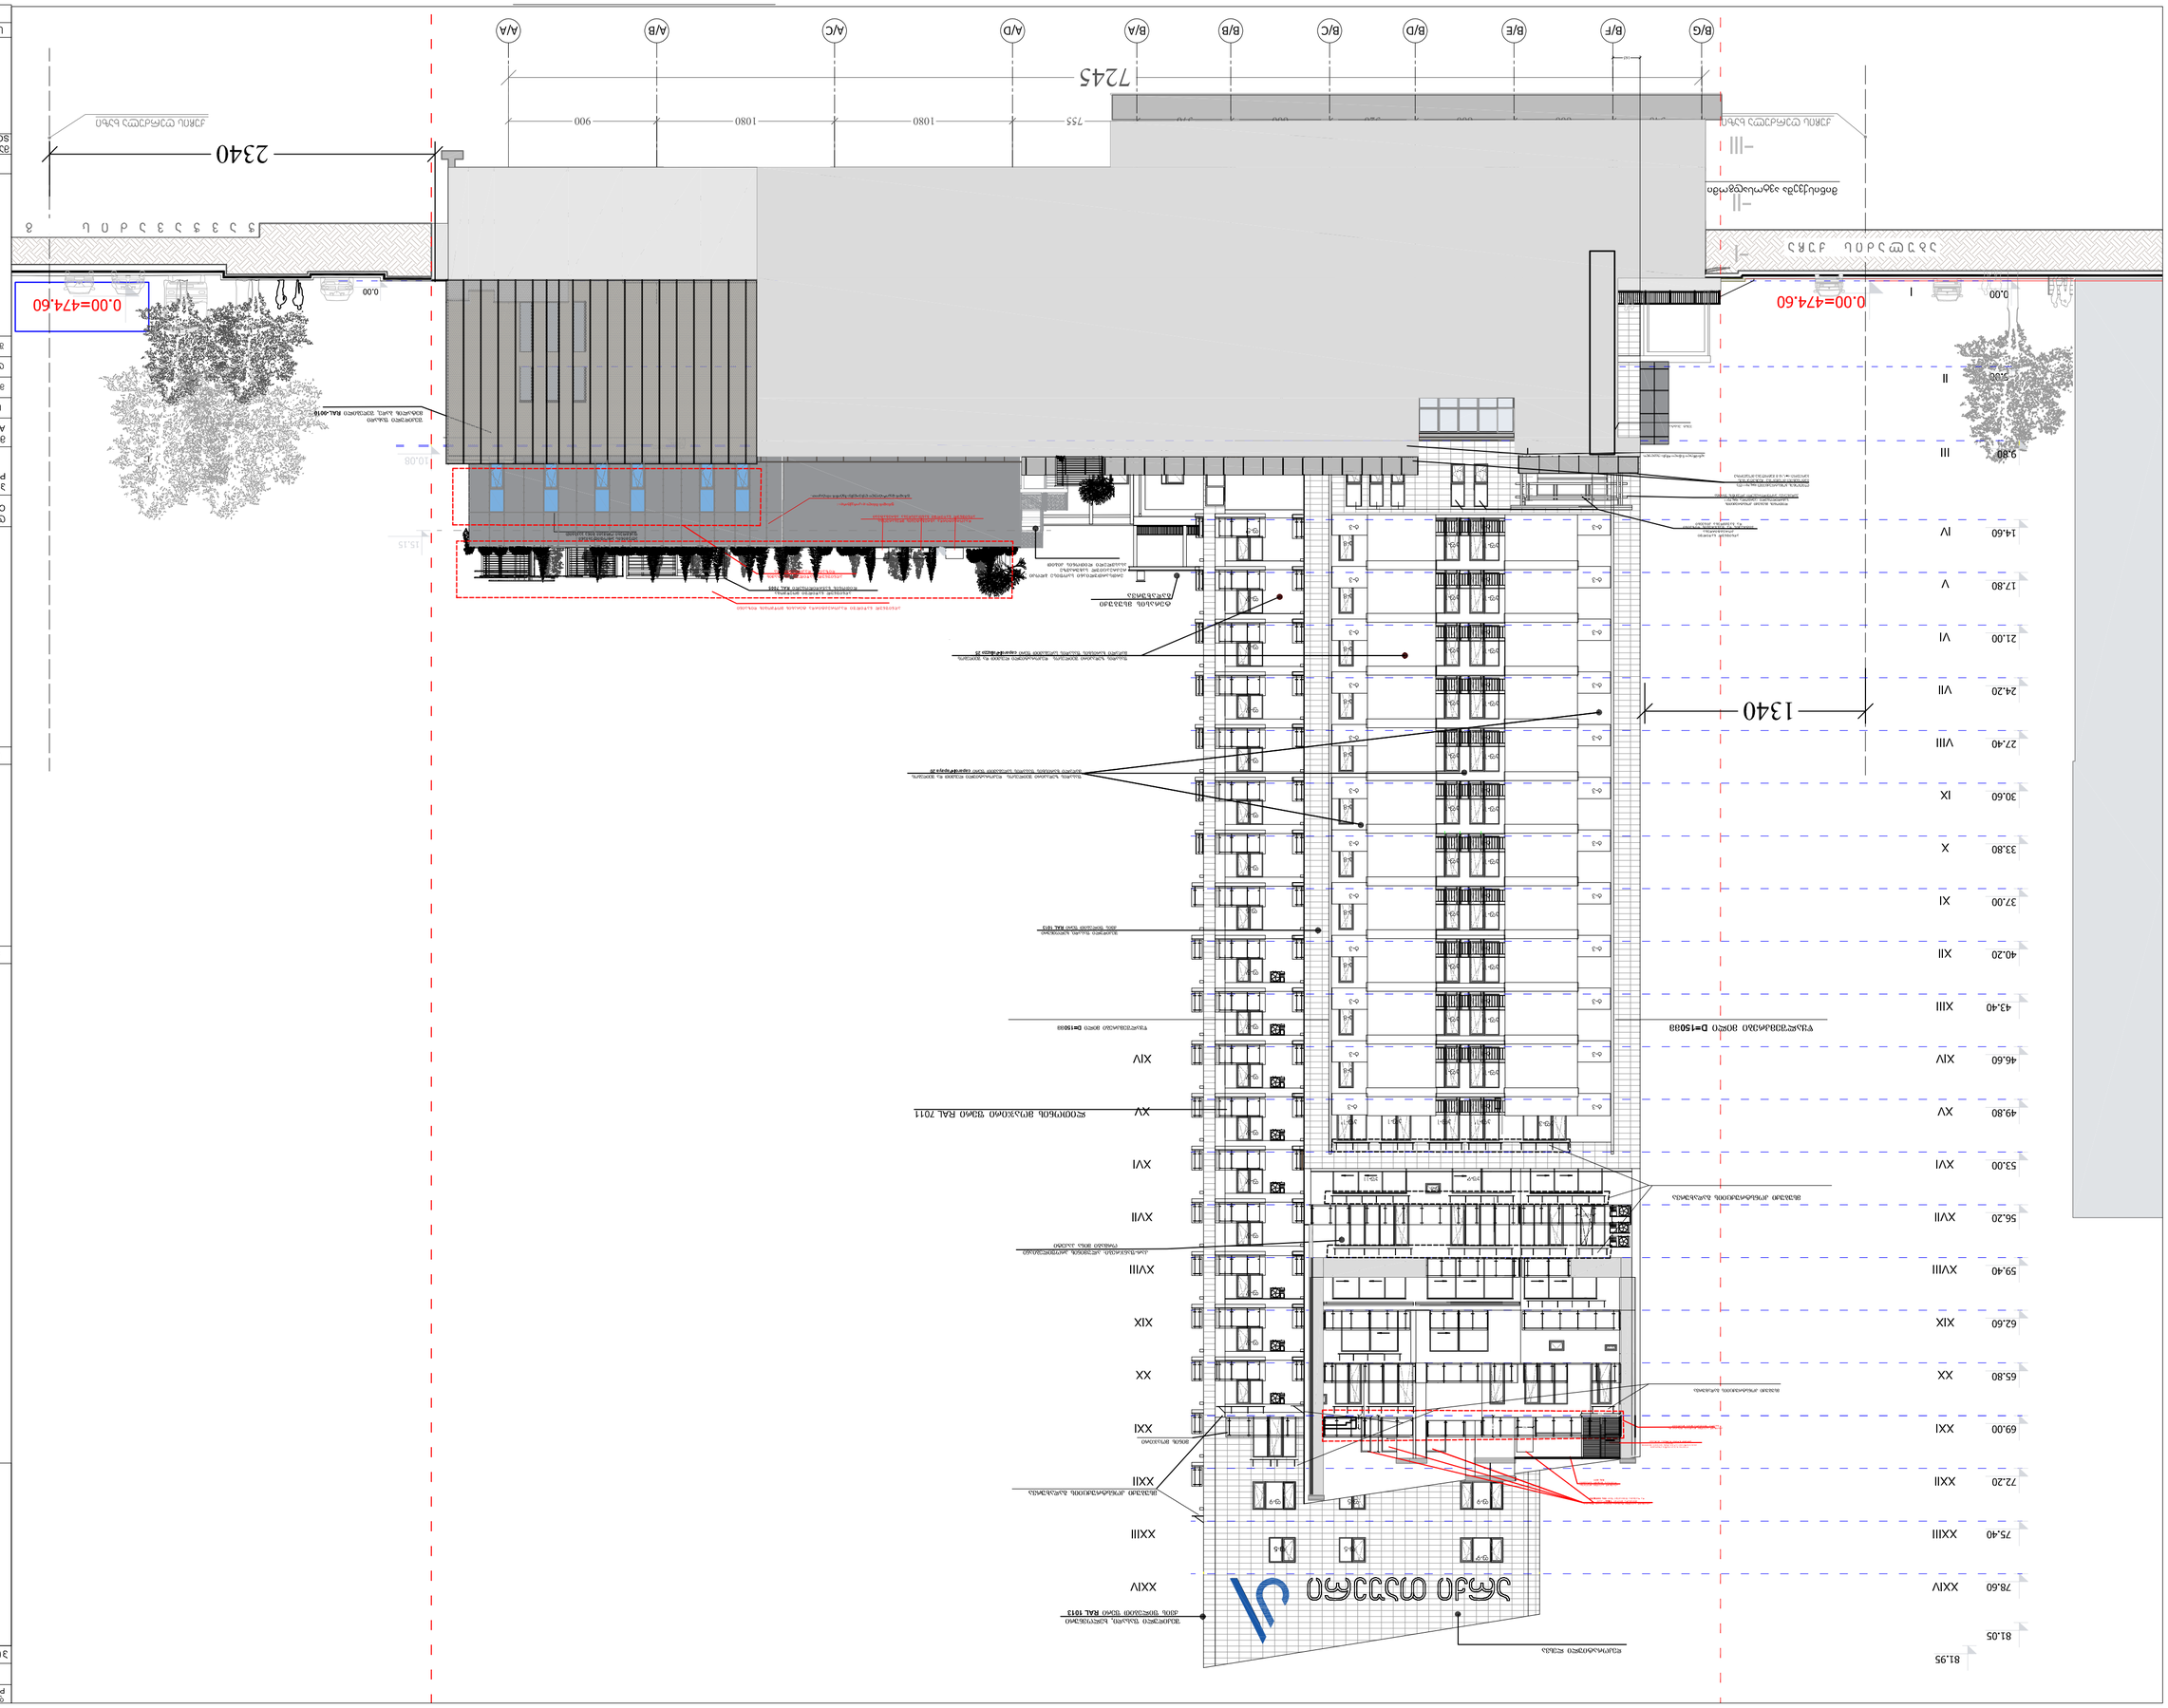

ფორმატი PAPER SIZE	ხელშეკრულების № CONTRACT №	პროექტის № PROJECT №	ფაილის სახელი FILE NAME
		1.49.12	gegmebi.dwg

ჰორიზონტი აღნიშვნები LEGEND

შენიშვნები NOTES

სიტუაციური სქემა KAY PLAN

დამკვეთი CLIENT	შ.პ.ს. "იბერპრომგანი " შ.პ.ს. "არჯი თაუერი "
პროექტი PROJECT	მრავალფუნქციური საცხოვრო კვარტალი ჯავჯავაძის გამზირზე
მისამართი ADDRESS	ი. ჯავჯავაძის გამზირი №37ლ /ა.კ.01.14.14.003.149

თანამდებობა	გვარი	ხელმოწერა
მთ.არქიტექტორი	ს.ასალიანი	
დაამუშავა	ნ.გოგორიშვილი	
შეამოწმა	ს.ასალიანი	

საპროექტო ორგანიზაცია
"არჯი პროექტები"

ქ.თბილისი, ნ.ყიფშიძის ქუჩა #15

არქიტექტურული ნაწილი

მასშტაბი SCALE	1:100	თარიღი DATE OF ISSUE	14.08.2025

ფასადი B/1-B/11 ღერძებში

პროექტირება REVISIONS

№	პროექტ. REV.	თარიღი DATE
1		
2		
3		
4		
5		
6		

სტადია STAGE	ინდექსი INDEX	ფურც. PAGES
პროექტი		

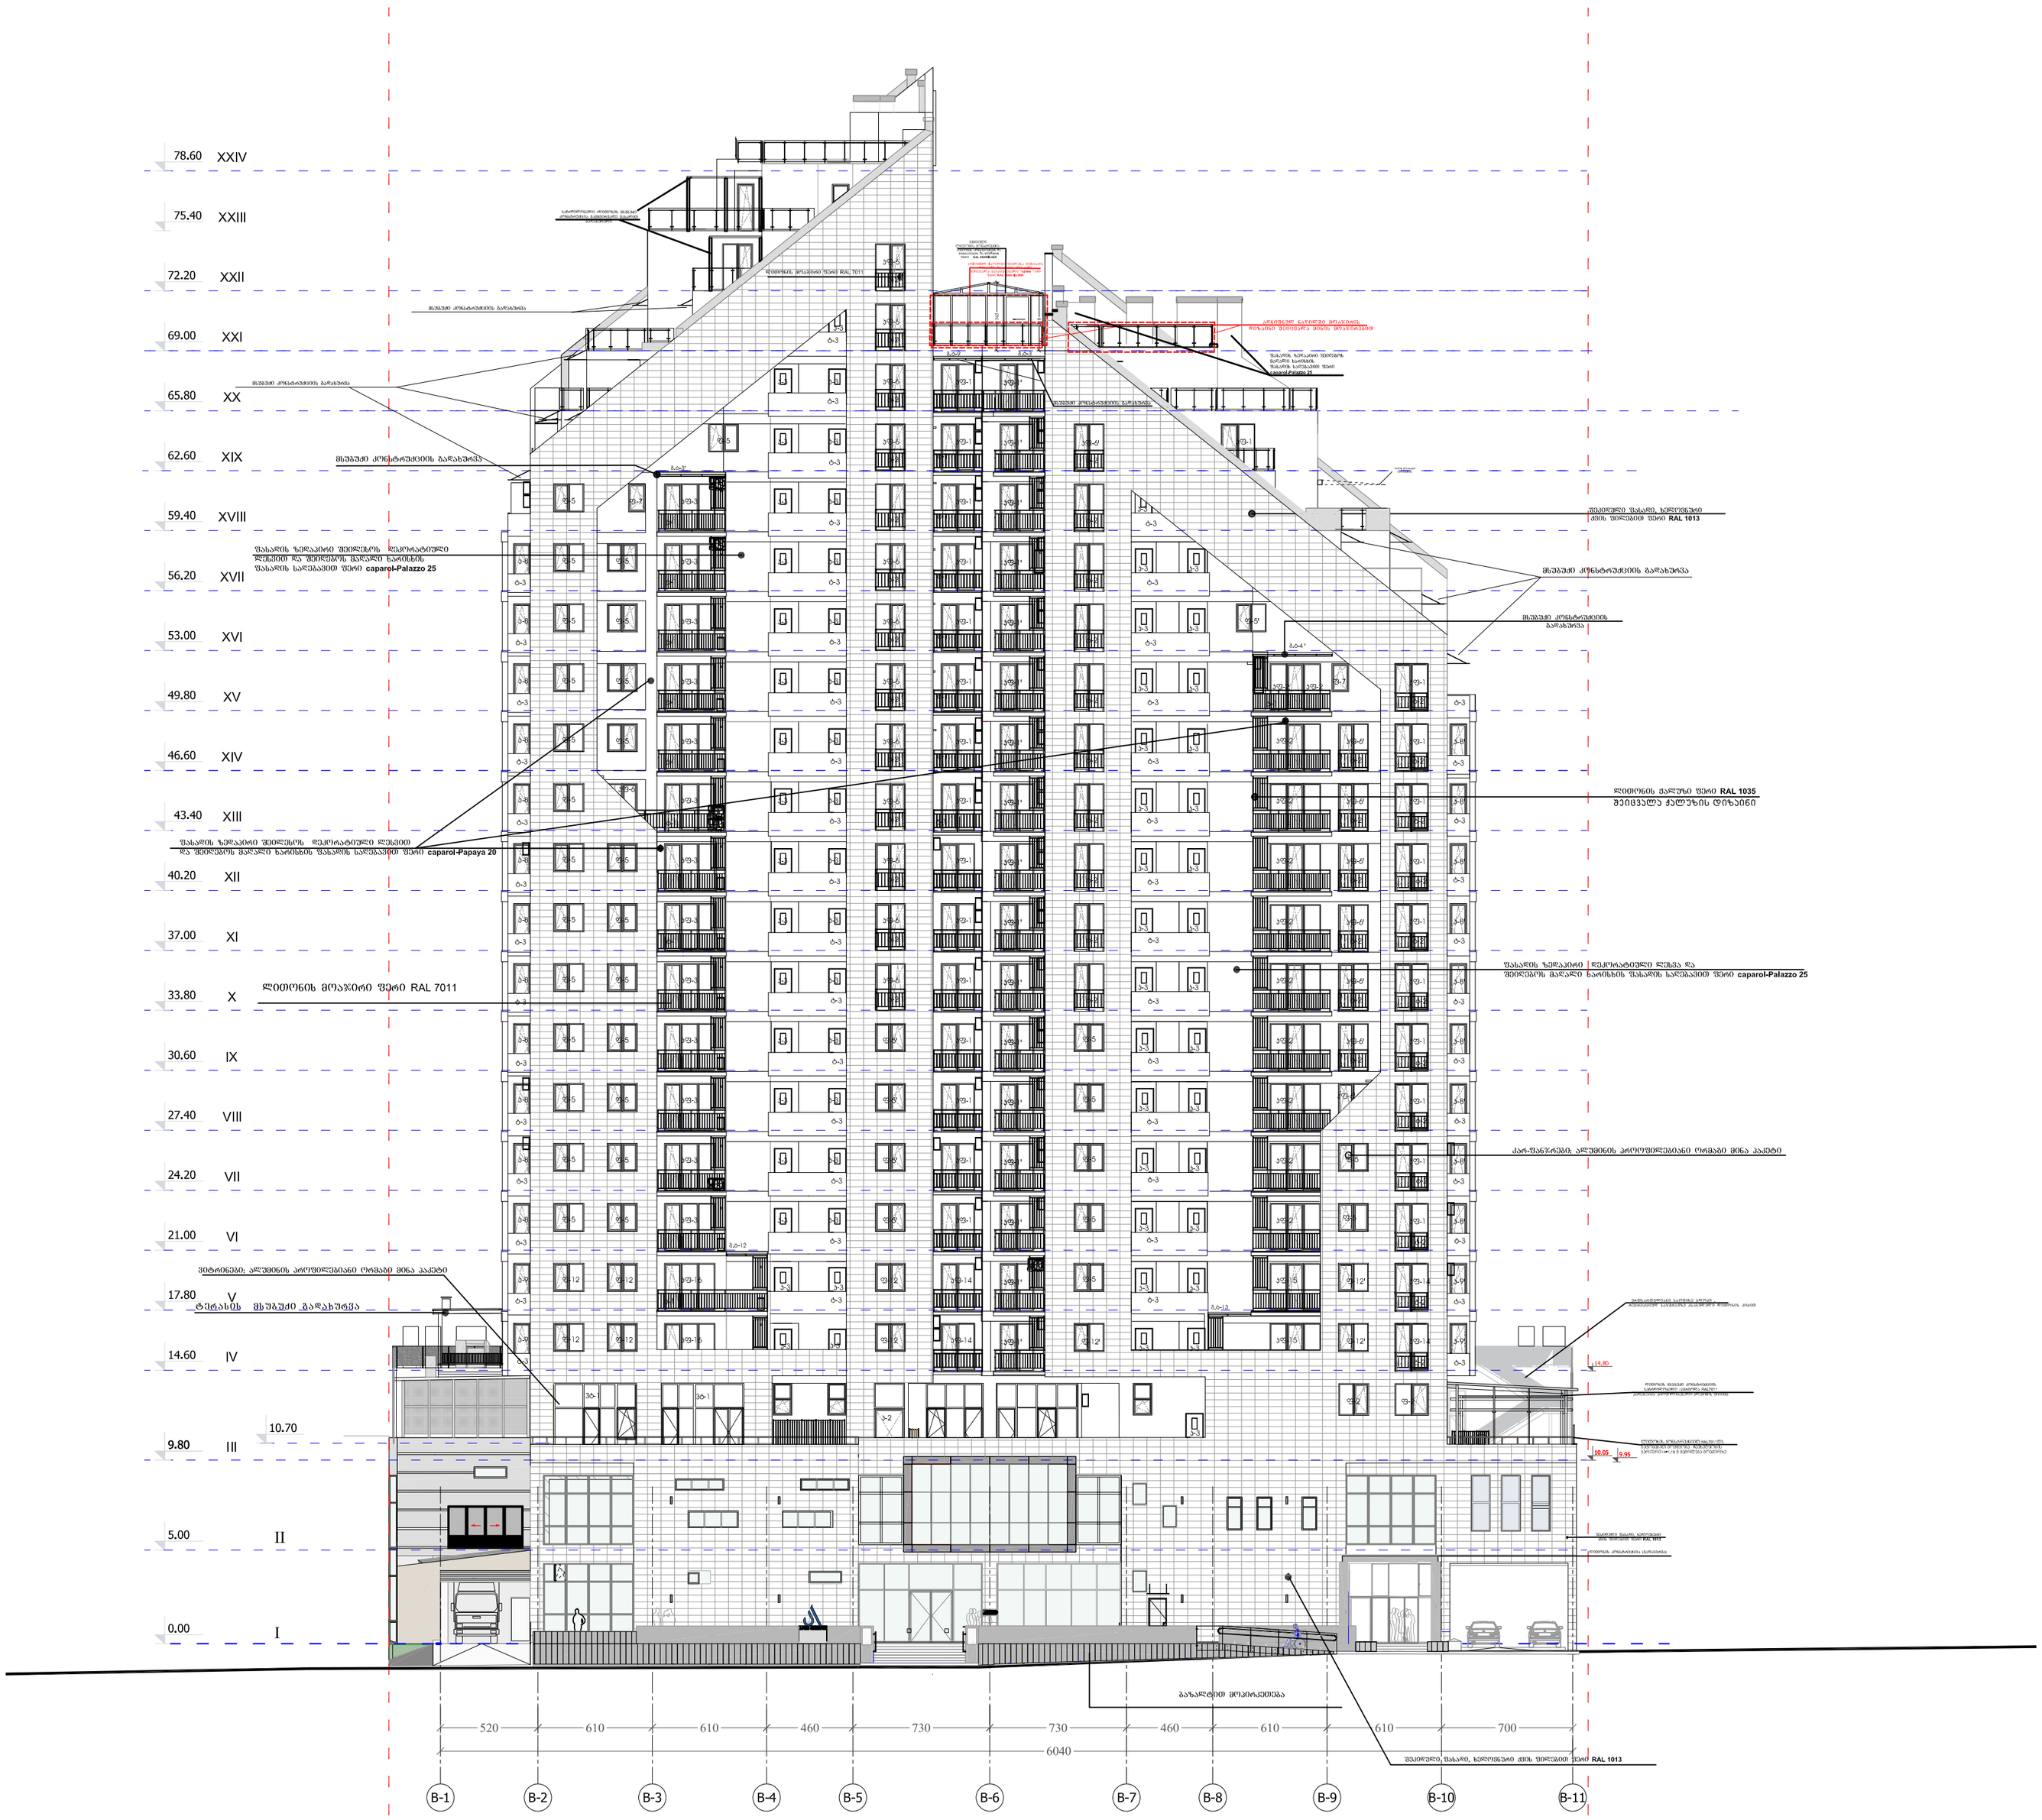
78.60 XXIV
75.40 XXIII
72.20 XXII
69.00 XXI
65.80 XX
62.60 XIX
59.40 XVIII
56.20 XVII
53.00 XVI
49.80 XV
46.60 XIV
43.40 XIII
40.20 XII
37.00 XI
33.80 X
30.60 IX
27.40 VIII
24.20 VII
21.00 VI
17.80 V
14.60 IV
9.80 III
5.00 II
0.00 I
10.70
ლითონის მოაჯირი ფერი RAL 7011
მბრუნავი კონსტრუქციის გარსახურავი
მბრუნავი კონსტრუქციის გარსახურავი
მბრუნავი კონსტრუქციის გარსახურავი

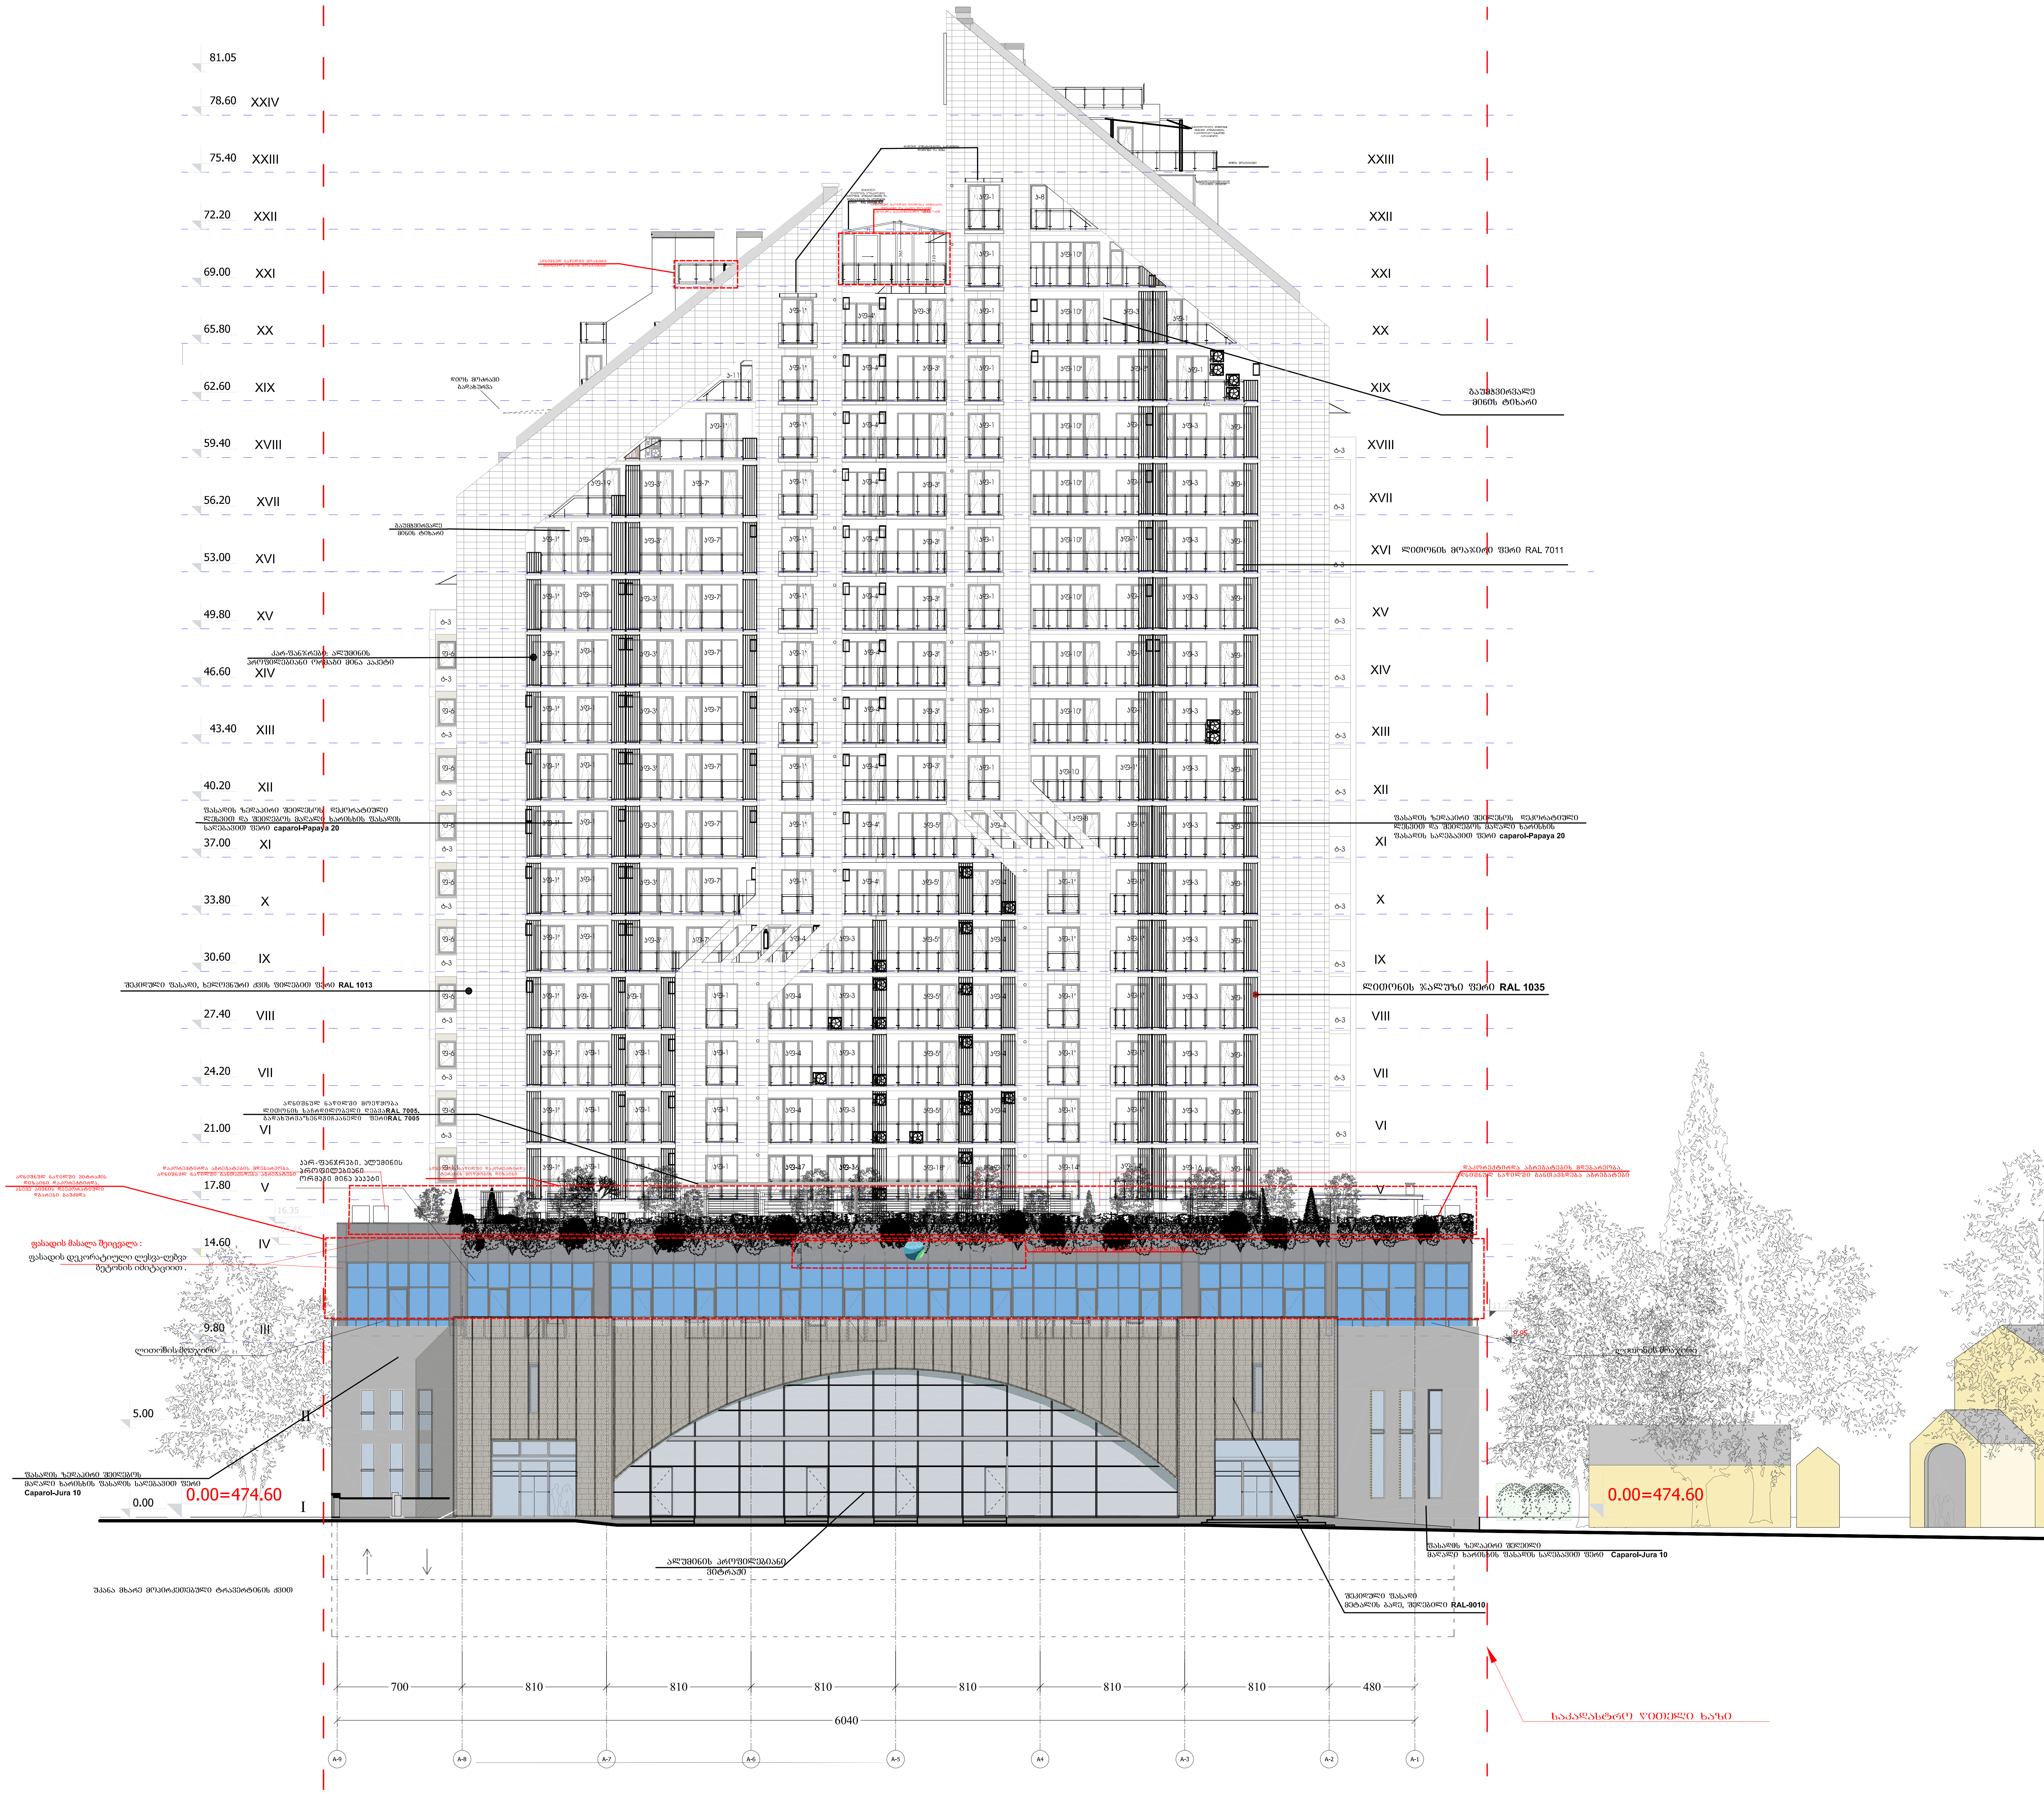

ფორმატი PAPER SIZE	დაკვეთა № CONTRACT №	პროექტის № PROJECT №	ფაილის სახელი FILE NAME
		1.49.12	gegmebi.dwg

პირობითი აღნიშვნები LEGEND

შენიშვნები NOTES

სიტუაციური სქემა KAY PLAN

დამკვეთი CLIENT	შ.პ.ს. "იბერკომპანი " შ.პ.ს. "არქი თაუერი "
პროექტი PROJECT	მრავალფუნქციური სავაჭრო ცენტრი ჭავჭავაძის გამზირზე
მისამართი ADDRESS	ი. ჭავჭავაძის გამზირი №37ლ ს/კ 01.14.14.003.149

თანამდებობა	გვარი	ხელმოწერა
მთ.არქიტექტორი	ს.ავალიანი	
დაამუშავა	ნ.გოგორიშვილი	(signature)
შეამოწმა	ს.ავალიანი	

საპროექტო ორგანიზაცია

"არქი პრომოუშენი"

ქ.თბილისი, ნ.ყიფშიძის ქუჩა #15

არქი

არქიტექტურული ნაწილი

მასშტაბი SCALE	1:100	თარიღი DATE OF ISSUE	14.08.2025

ფასადი A/9-A/1 ღერძებში

კორექტირება REVISIONS

№	კორექტ. REV.	თარიღი DATE
1		
2		
3		
4		
5		
6		

სტადია STAGE	ინდექსი INDEX	ფურც. PAGES
პროექტი		