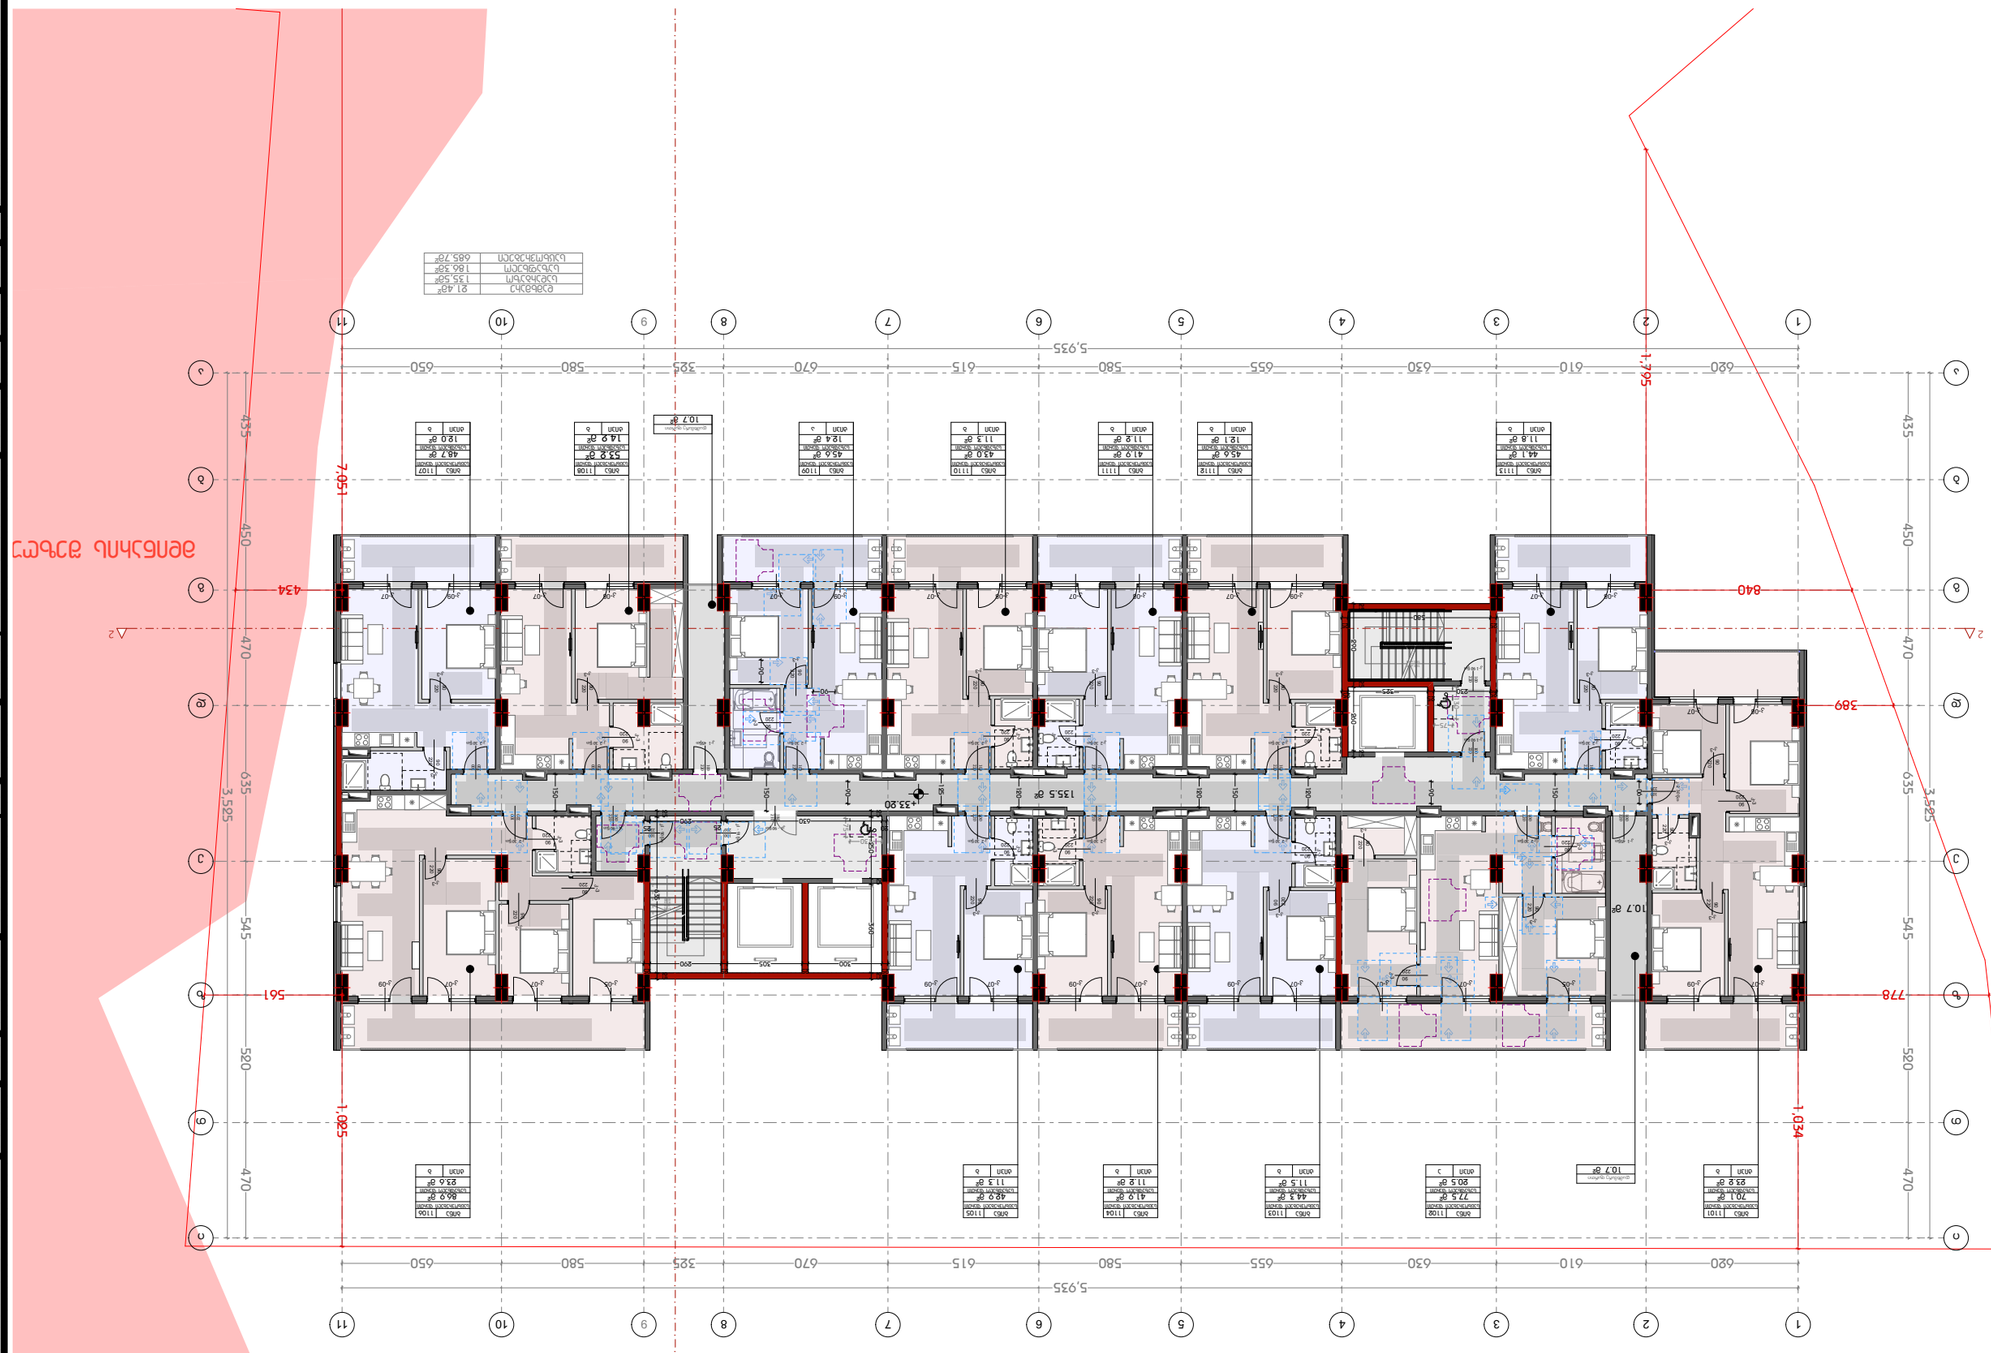

GSPublisherVersion 0.0.100.100

CLIENT

PROJECT NAME

პროექტის დასახელება

შპს,,ნიუ გლდანი''

დამკვეთი

DESIGNER IDENTIFICATION BLOCK

დამგეგმარებელი

არქიტექტორი

კონსტრუქტორი

დაამუშავა

PROJECT ADDRESS

პროექტის მისამართი

STAGE

არქიტექტურული პროექტი

ეტაპი

TITLE

ნახაზის სათაური

PAPER SIZE SCALE SHEET NO

ფორმატი მასშტაბი ფურცლის N

A3

შენიშვნა:

არქიტექტორი

თენგიზ ესიავა

ქალაქი თბილისი, რაიონი გლდანი;
ქუჩა ნიკო კეცხოველი, N58
ს/კ: 01.11.12.005.560

კ-08 კ-07 კ-09 კ-07

კ-08 კ-07

კ-07 კ-09 კ-05 კ-07 კ-07 კ-09

კ-09 კ-07 კ-08 კ-07 კ-08 კ-07 კ-09 კ-07

კ-2 30 წთ 220 100

კ-2 30 წთ

220

100

კ-2 30 წთ 220 100

კ1 - 90 წთ 100 220

კ-2 30 წთ 100 220

კ-390220

კ-2 30 წთ 100 220

კ-390220

კ-3

220

90 კ-1 45წთ 100 220

კ-2 30 წთ 220 100 კ-3

220

90

კ-3

220

90

კ-3 22090

კ-3 22090

კ-2 30 წთ 100 220

კ-2 30 წთ 100 220

კ-390220

კ-3

220

90

კ-2 30 წთ 100 220

კ-390220

კ-3

220

90

კ-390220

კ-3

220

90 კ-2 30 წთ 100 220

კ-390220

კ-3

220

90

კ-3 22090

კ-3

220

90

კ-3 220 90

კ-3

220

90

კ-3 22090

კ-3

220

90

კ-08 კ-07

კ-3

220

90

კ-390220

კ-3 22090

კ-3 22090
კ-2 30 წთ 100 220

კ-05 კ-07 კ-07 კ-07 კ-09 კ-07 კ-09 კ-07 კ-09

კ-2 30 წთ 100 220

კ-1 45წთ 100 220

კ-2 30 წთ 100 220

კ-3

220

90

კ-3 22090

კ-3

220

90

კ-390220

კ-390220

კ-3

220

90

1

2

3

4

5

6

19R x 17
18G x 28

1

2

3

4

5

6

19R x 17

18G x 28

კ-1 90 წთ 100 220

კ-1 90 წთ 100 220

კ1 - 90 წთ 180 210

კ1 - 91 წთ

220

100

კ1 - 90 წთ

220

100

11

11

ზ ზ

გ გ

3

3

4

4

5

5

6

6

7

7

8

8

9

9

ე ე

დ დ

2

2

1

1

თ თ

ი ი

ბ ბ

ა ა

2 2

10.7 m

2

+33.20

10.7 m

2

70.1 m

2

44.1 m

2

11.8 m

2

77.5 m

2 44.3 m

2 41.9 m

2 42.9 m

2

11.3 m

2 11.2 m 11.5 m

2 2 20.5 m

2 23.6 m

2

86.9 m

2

48.7 m 53.2 m

2 2

14.2 m

2 12.0 m

2 12.4 m

2

45.6 m

2 43.0 m

2

11.3 m

2

41.9 m

2

11.2 m

2 12.1 m

2

45.6 m

2

135.5 m

2

10.7 m

2

90

90

90

90

90

1,795

840

საცხოვრებელი

საზაფხულო

სადარბაზო

დამხმარე

685.7m

2

186.3m

2

135,5m

2

21.4m

2

ბინა

ტიპი

საზაფხულო ფართი

1101
საცხოვრებელი ფართი

b

ბინა

ტიპი

საზაფხულო ფართი

1102
საცხოვრებელი ფართი

a

ბინა

ტიპი

საზაფხულო ფართი

1103
საცხოვრებელი ფართი

b

ბინა

ტიპი

საზაფხულო ფართი

1104
საცხოვრებელი ფართი

b

ბინა

ტიპი

საზაფხულო ფართი

1105
საცხოვრებელი ფართი

b

ბინა

ტიპი

საზაფხულო ფართი

1106
საცხოვრებელი ფართი

b

23.2 m

2
დამხმარე ფართი

დამხმარე ფართი

ბინა

ტიპი

საზაფხულო ფართი

1107
საცხოვრებელი ფართი

b

ბინა

ტიპი

საზაფხულო ფართი

1109
საცხოვრებელი ფართი

ა

ბინა

ტიპი

საზაფხულო ფართი

1110
საცხოვრებელი ფართი

b

ბინა

ტიპი

საზაფხულო ფართი

1111
საცხოვრებელი ფართი

b

ბინა

ტიპი

საზაფხულო ფართი

1112
საცხოვრებელი ფართი

b

ბინა

ტიპი

საზაფხულო ფართი

1113
საცხოვრებელი ფართი

b

ბინა

ტიპი

საზაფხულო ფართი

1108
საცხოვრებელი ფართი

b

მდინარის შეზღუდვის არეალი

კ-3 22090

10

10

3,525

5,935

5,935

3,525

389

778

1,034

561

1,025

434

7,051

75

130

150

120

150

120

120

125

150

150

130

75

620 610 630 655 580 615 670 325 580 650

520 435 470 545 635 450 470

470 635 545 435 450 520 470

620 610 630 655 580 615 670 325 580 650

20
630

25
290

25

25

250

25

360

25

25
300

25
305

25
290

25

25

635

25

25
580

25

25

290

25

260

25

25 230

25

325 25

გეგმა +33.20 ნიშნულზე
m 1:250