
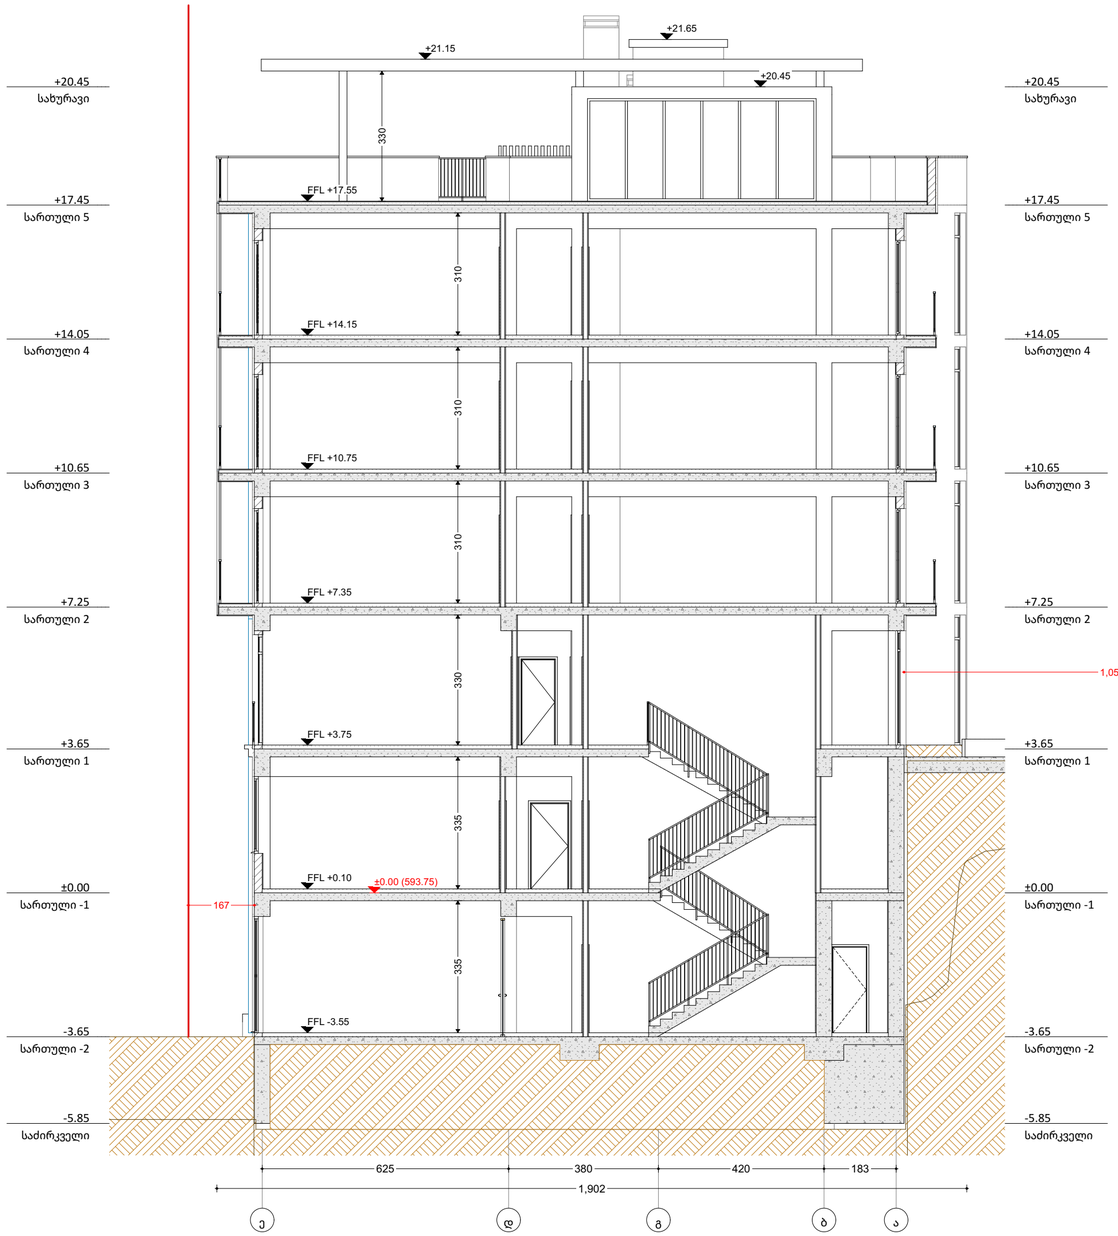


საპროექტო ორგანიზაცია 4MA architects ს.ნ. 404544445	საპროექტო ჯგუფი ა. მგალობლიშვილი ა. სულაბერიძე ლ. ქობულია მ. სამარღანიშვილი	ობიექტის მისამართი ქალაქი თბილისი, ელგუჯა ამაშუკელის ქუჩა N 4 **ნაკვეთი: 01.14.15.003.095**	დასახელება **ჭრილები** **ჭრილი 1-1**	FFL - არქიტექტურული ნიშნული (დასრულებული სუფთა იატაკის დონე) SSL - კონსტრუქციული ნიშნული (ბეტონის ფილის ზედაპირის დონე)	მასშტაბი 1:110 ფურც. ზომა A2 თარიღი 9/17/2025	

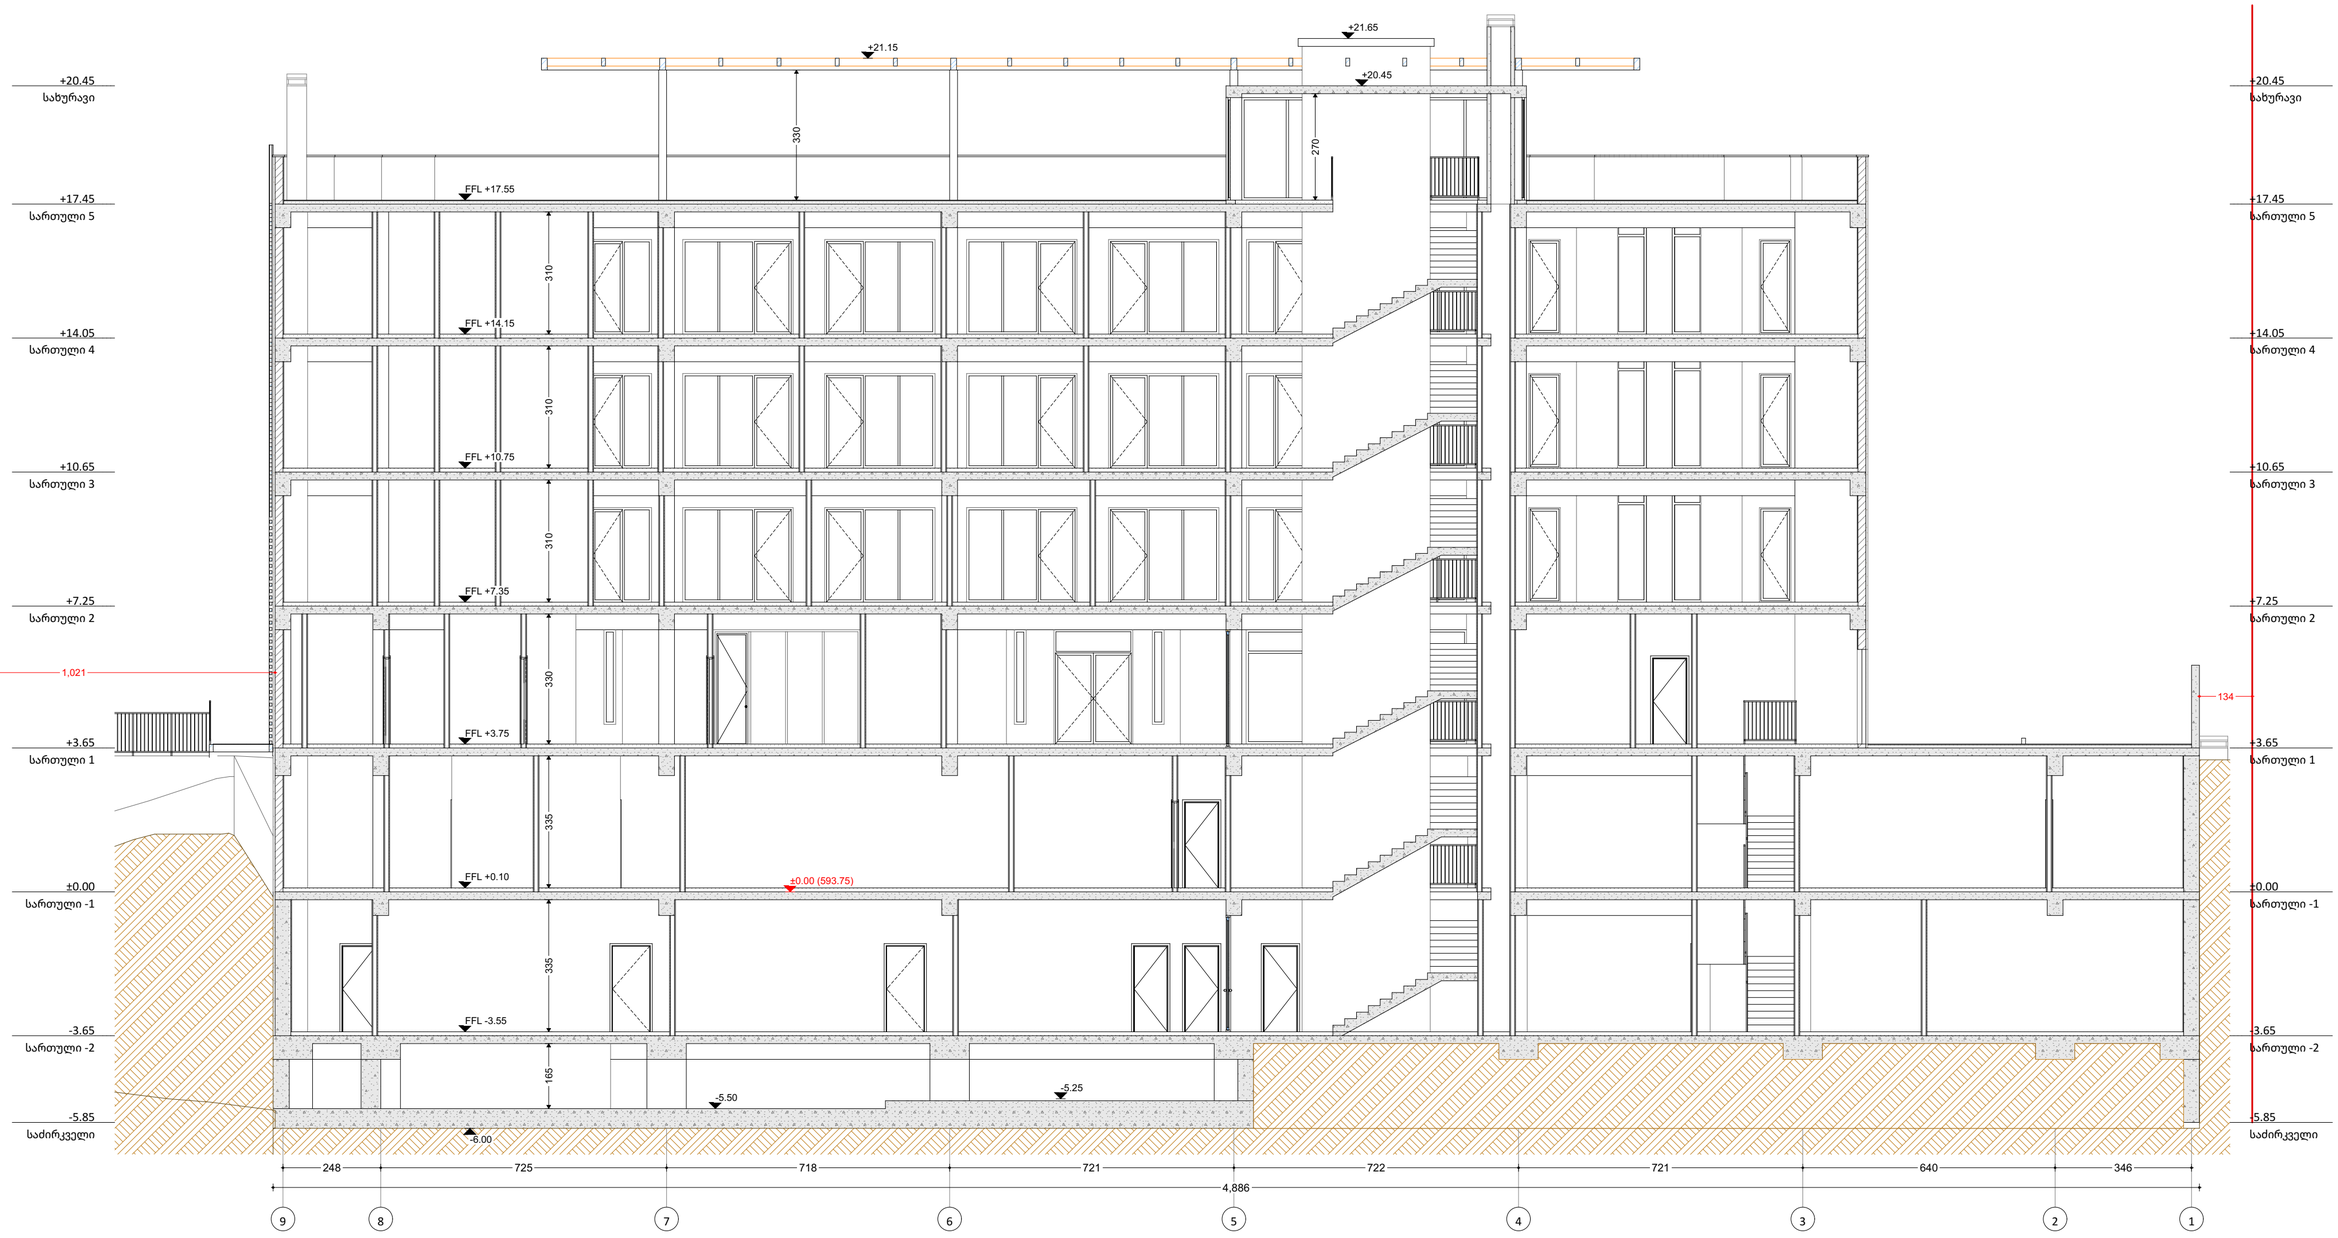

საპროექტო ორგანიზაცია 4MA architects ს.ნ. 404544445	საპროექტო ჯგუფი ა. მგალობლიშვილი ა. სულაბერიძე ლ. ქობულია მ. სამარღანიშვილი	ობიექტის მისამართი ქალაქი თბილისი, ელგუჯა ამაშუკელის ქუჩა N 4 **ნაკვეთი: 01.14.15.003.095**	დასახელება **ჭრილები** **ჭრილი 2-2**	FFL - არქიტექტურული ნიშნული (დასრულებული სუფთა იატაკის დონე) SSL - კონსტრუქციული ნიშნული (ბეტონის ფილის ზედაპირის დონე)	მასშტაბი 1:110 ფურც. ზომა A2 თარიღი 9/17/2025