
1
2
3
4
5
6
7
8
9
10
11
550
585
520
600
740
600
55
570
535
30
1810
1850
20
-0.229
-3.300 Н.Э
-3.300 Б.Ж
-0.300 Б.Ж
+1.000 Н.Э (+696.00)
+2.750 Б.Ж
+2.850 Н.Э
+4.150 Н.Э
+4.550 Б.Ж
+6.350 Б.Ж
+8.950 Н.Э
+10.750 Н.Э
+12.550 Б.Ж
+14.350 Н.Э
+15.950 Б.Ж
+17.750 Н.Э
+18.350 Б.Ж
+20.150 Н.Э
+22.550 Б.Ж
+23.950 Н.Э
+25.950 Б.Ж
+27.750 Н.Э
+29.150 Б.Ж
+29.250 Н.Э
+31.050 Б.Ж
+32.550 Н.Э
+32.950 Б.Ж
+34.750 Н.Э
+35.850 Б.Ж
+37.650 Н.Э
+39.150 Б.Ж
+39.250 Н.Э
+41.050 Б.Ж
+42.350 Н.Э
+43.750 Б.Ж
+45.550 Н.Э
+46.650 Б.Ж
+48.450 Н.Э
+49.850 Б.Ж
+51.650 Н.Э
+52.250 Б.Ж
+54.050 Н.Э
+55.550 Б.Ж
+57.350 Н.Э
+58.850 Б.Ж
+60.650 Н.Э
+60.050 Б.Ж
+61.050 Н.Э
+61.050 Б.Ж
18%
10%
-0.229
+1.100
-1.000 - +696.00
330
330
330

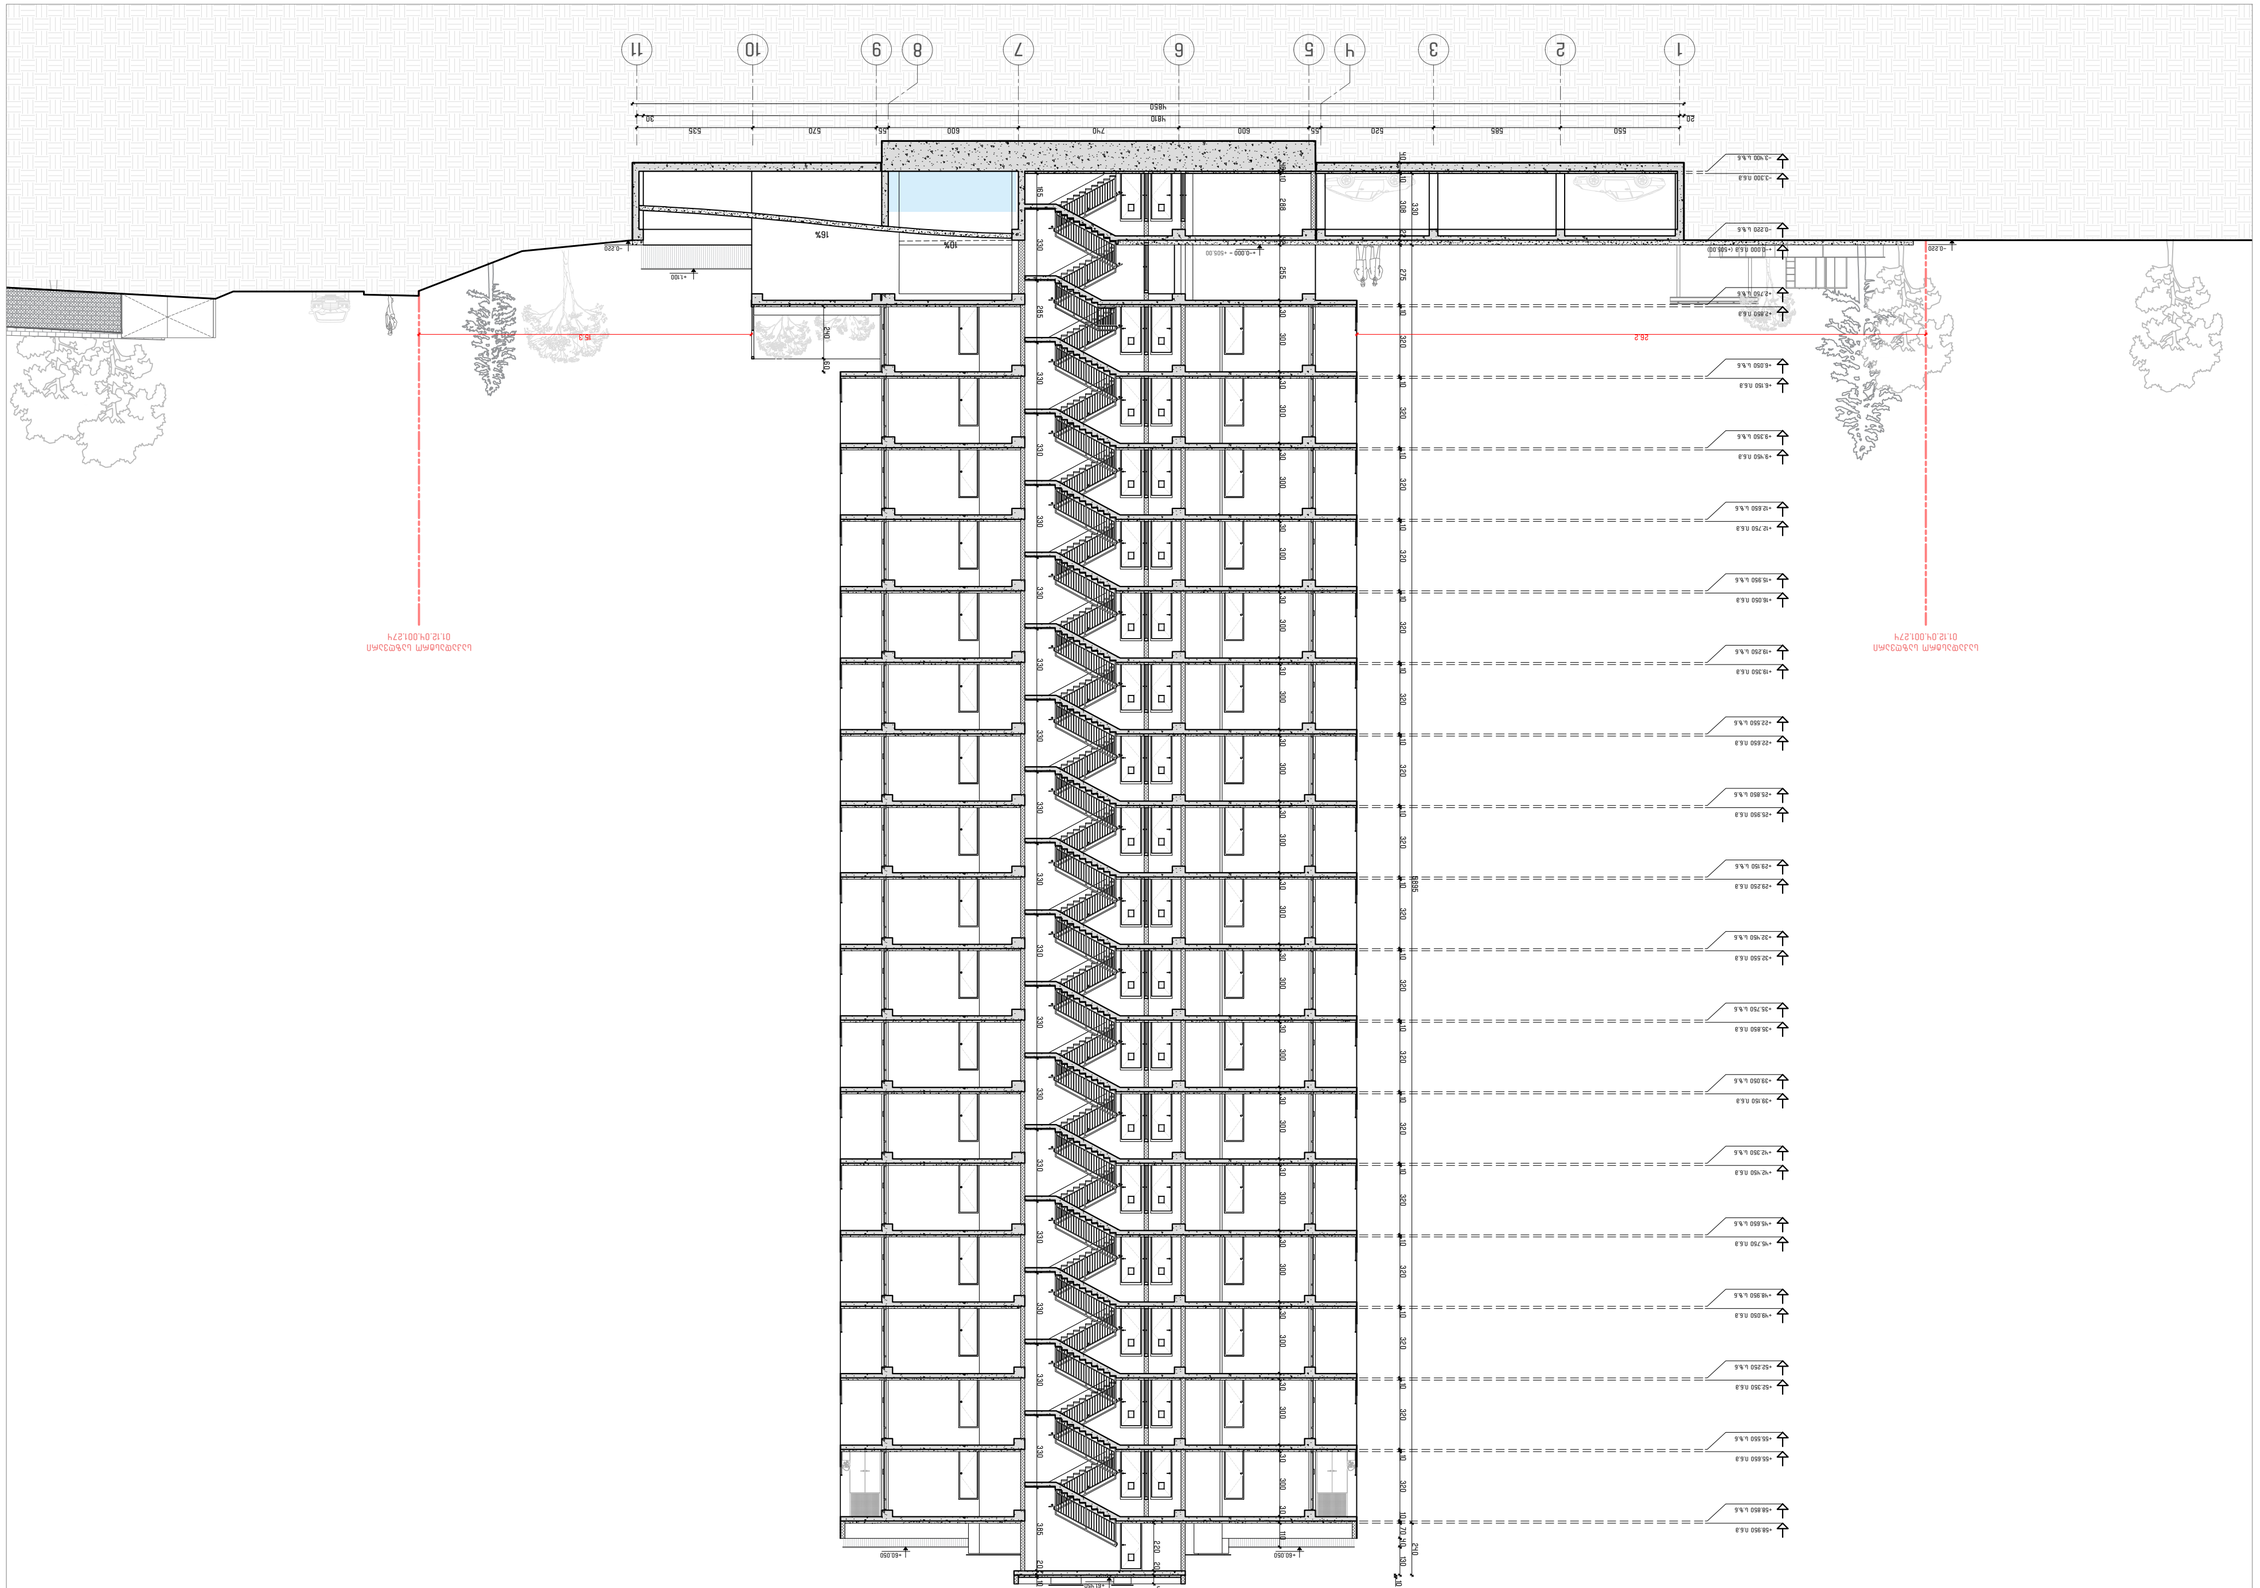

პროექტის დასახელება:

მრავალბინიანი საცხოვრებელი სახლი ზღვისუბანში

საქართველო, თბილისი, ჩარგლის ქუჩა №79

შენიშვნები და სიმბოლოები:

შენიშვნა:
- გეგმაზე მოცემული ზომები მოცემულია სანტიმეტრებში.
- მიწის ნაკვეთის საკადასტრო საზღვრის სიდიდის გამო კონტური შეკვეცილია და შემდგომ აქვს მიწერილი რეალური ზომები.

ღერძის ხაზი

ს.კ. 01.12.04.001.274

PI_

შემსრულებელი: შპს"პროექტი ინტეგრალი"

საქართველო, თბილისი, **0159** I
დ. აღმაშენებლის ხეივანი N240

ID: 405622492
ელ.ფოსტა: **office@projectintegral.com**

დამკვეთი:

შპს "კარკასი"

ID: 430029015
ტელ: +995 599 221 812

სტატუსი/ფაზა:
მერიასთან შესათანხმებელი დოკუმენტაცია

შესრულებული **AutoCad DWG** ფაილში და წარმოდგენილია **PDF** ფაილის სახით

შეასრულა: კ. ბურდული; ლ. გვეტაძე

შეამოწმა: ლ. სიხარულიძე; კ. ბურდული

საავტორო უფლება: შპს "პროექტი ინტეგრალი"

გამოცემის დრო: 14.08.2025

რევიზია	თარიღი

ნახაზის დასახელება:

ჭრილი 2-2

მასშტაბი **1:200**		A-201
გვ	სულ	
24	-	A2 (594X420MM)