ფასადების დეტალური პროექტი

განმარტებითი ნაწილი:

საპროექტო მოცულობის ძირითად საფუძველს და კონცეფციას წარმოადგენს მისი მარტივი ფორმები და სწორხაზოვანი გადაწყვეტები ფასადზე, ვინაიდან შენობის მოცულობა მასშტაბურია მისი ზეგავლენის მაქსიმალურად შესამცირებლად მიმდებარე განაშენიანებაზე გამოყენებულია ნაკლებად მკვეთრი მასალები, რაც თავის თავში გულისხმობს დეკორატიულ ლესვასა და ღებვას რუხი ფერის საღებავით ყრუ ფასადებზე, ხოლო მთავარ ფასადებზე (აღმოსავლეთ და დასავლეთ) ღია შეფერილობის ხის ფაქტურის კომპოზიტურ პანელებს, ასევე რუხი ფერის ლითონის მოაჯირებს და დიდი ზომის თეთრი ფერის ვიტრაჟებს.
მიმდებარე გარემოს ვიზუალური კვლევიდან გამომდინარე დადგინდა რომ სამეზობლო არეალში არსებული სხვადასხვა ფუნქციის მქონე შენობების (უმეტესად მრავალბინიანი საცხოვრებელი სახლები) ფასადის მოსაპირკეთებელ მასალას წარმოადგენს ლესვა და შემდგომ ღებვა. (ძირითად შემთხვევაში ნათელ, თუმცა განსხვავებულ ფერებში) .

შესაბამისად საპროექტო შენობის მოცულობითი გადაწვეტა სრულად ეყრდნობა კონცეფციას, შექმნას წერტილოვნად ჯანსაღი საცხოვრებელი გარემო და ამავდროულად სრულად არ ამოვარდეს მიმდებარე განაშენიანების ატმოსფეროდან.

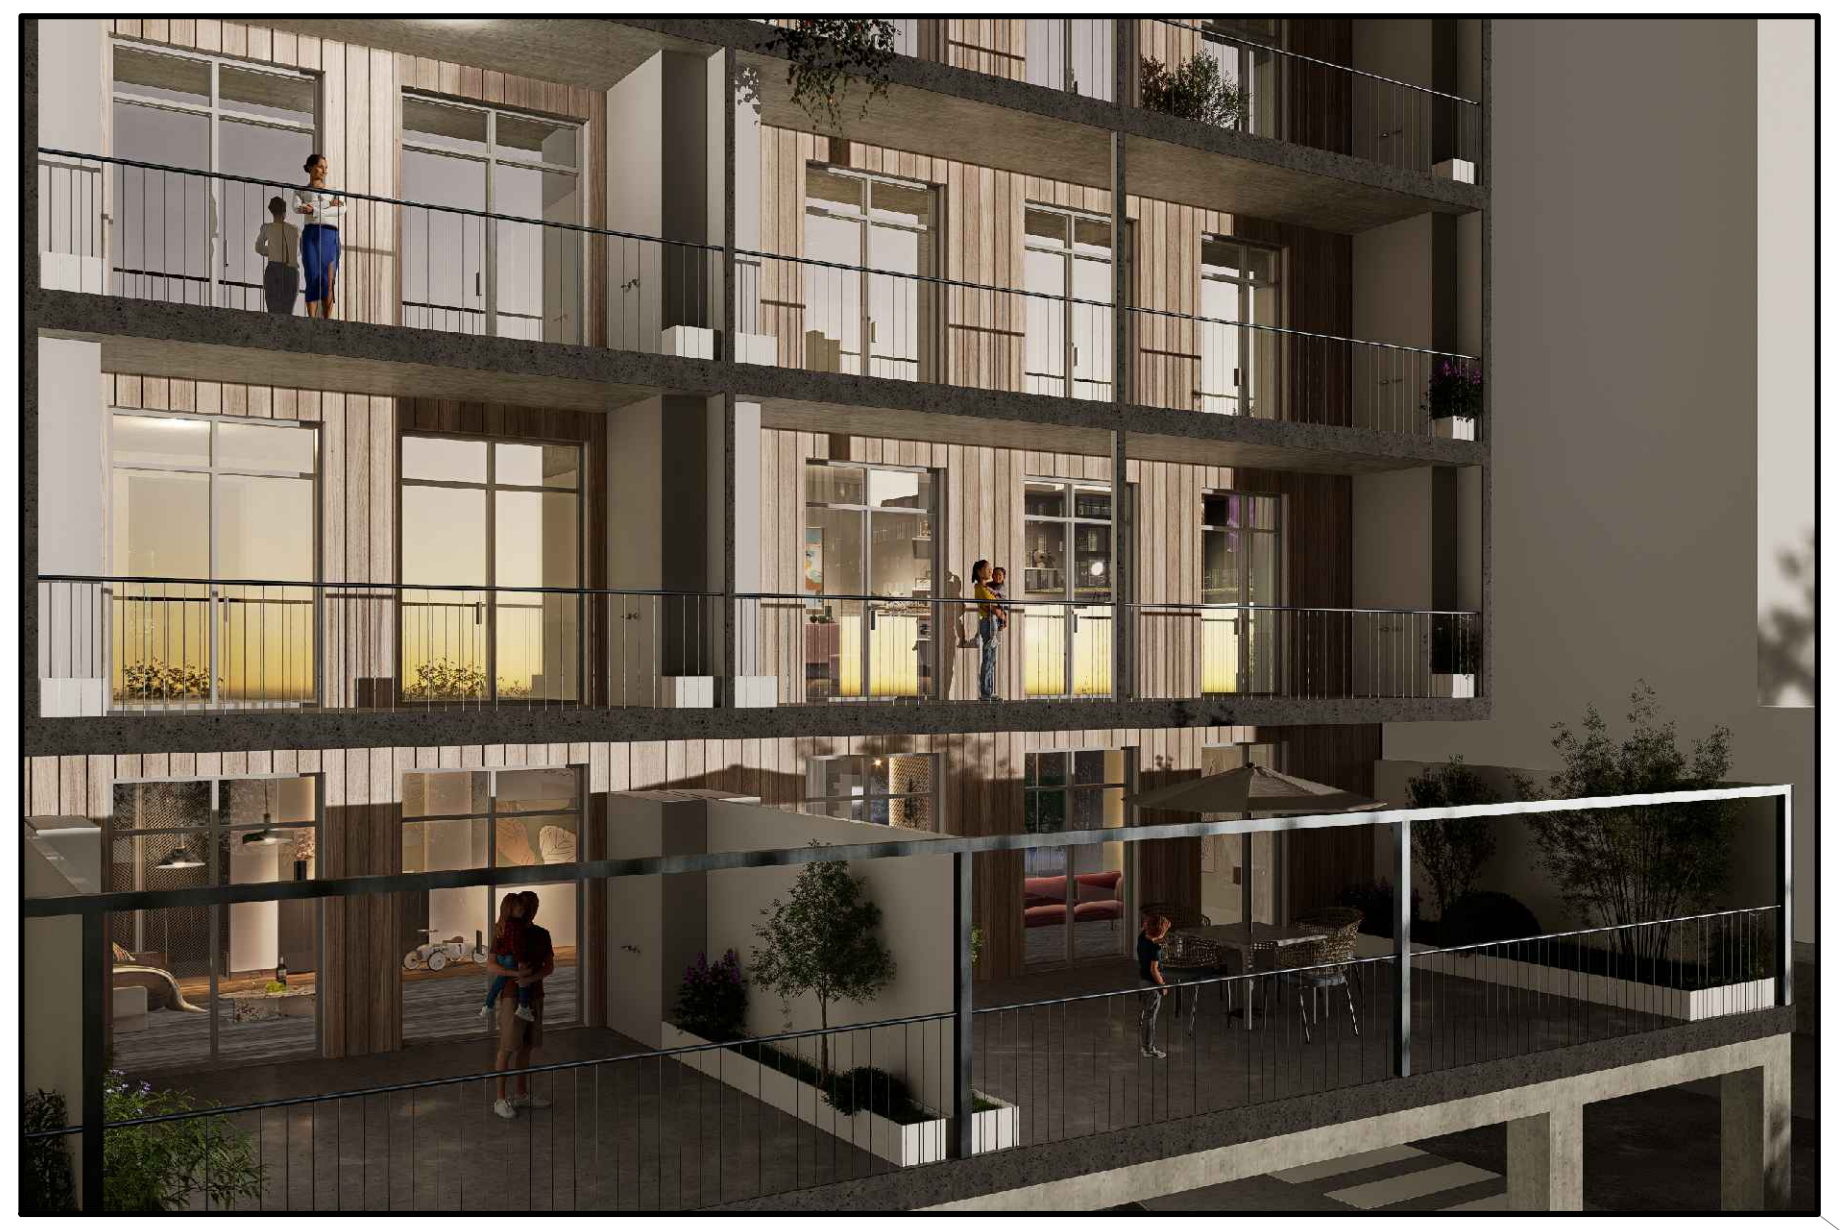



პროექტის დასახელება:

მრავალბინიანი საცხოვრებელი სახლი ზღვისუბანში

საქართველო, თბილისი, ჩარგლის ქუჩა №79

შენიშვნები და სიმბოლოები:

შენიშვნა:

- გეგმაზე მოცემული ზომები მოცემულია სანტიმეტრებში.
- მიწის ნაკვეთის საკადასტრო საზღვრის სიდიდის გამო კონტური შეკვეცილია და შეიძლება აქვს მინერილი რეალური ზომები.

მოსაპირკეთებელი მასალების სპეციფიკაცია	
	დეკორატიული ლესვა + ღებვა (RAL 7016)
	დამუშავებული ბეტონი
	ხის ფაქტურის კომპოზიტური პანელი

- ღერძის ხაზი
- ს.კ. 01.12.04.001.274
- SF005 — ვიტრაჟის ნომერი

PI_

შემსრულებელი: შპს"პროექტი ინტეგრალი"

საქართველო, თბილისი, **0159** I
დ. აღმაშენებლის ხეივანი N240

ID: 405622492
ელ.ფოსტა: **office@projectintegral.com**

დამკვეთი:

შპს "კარკასი"

ID: 430029015
ტელ: +995 599 221 812

სტატუსი/ფაზა:
მერიასთან შესათანხმებელი დოკუმენტაცია

შესრულებული **AutoCad DWG** ფაილში და წარმოდგენილია **PDF** ფაილის სახით

შეასრულა: კ. ბურდული; ლ. გვეტაძე

შეამოწმა: ლ. სიხარულიძე; კ. ბურდული

საავტორო უფლება: შპს "პროექტი ინტეგრალი"

გამოცემის დრო: 14.08.2025

რევიზია	თარიღი

ნახაზის დასახელება:

აღმოსავლეთ ფასადი

მასშტაბი 1:200		A-300
გვ	სულ	
25	-	A2 (594X420MM)











































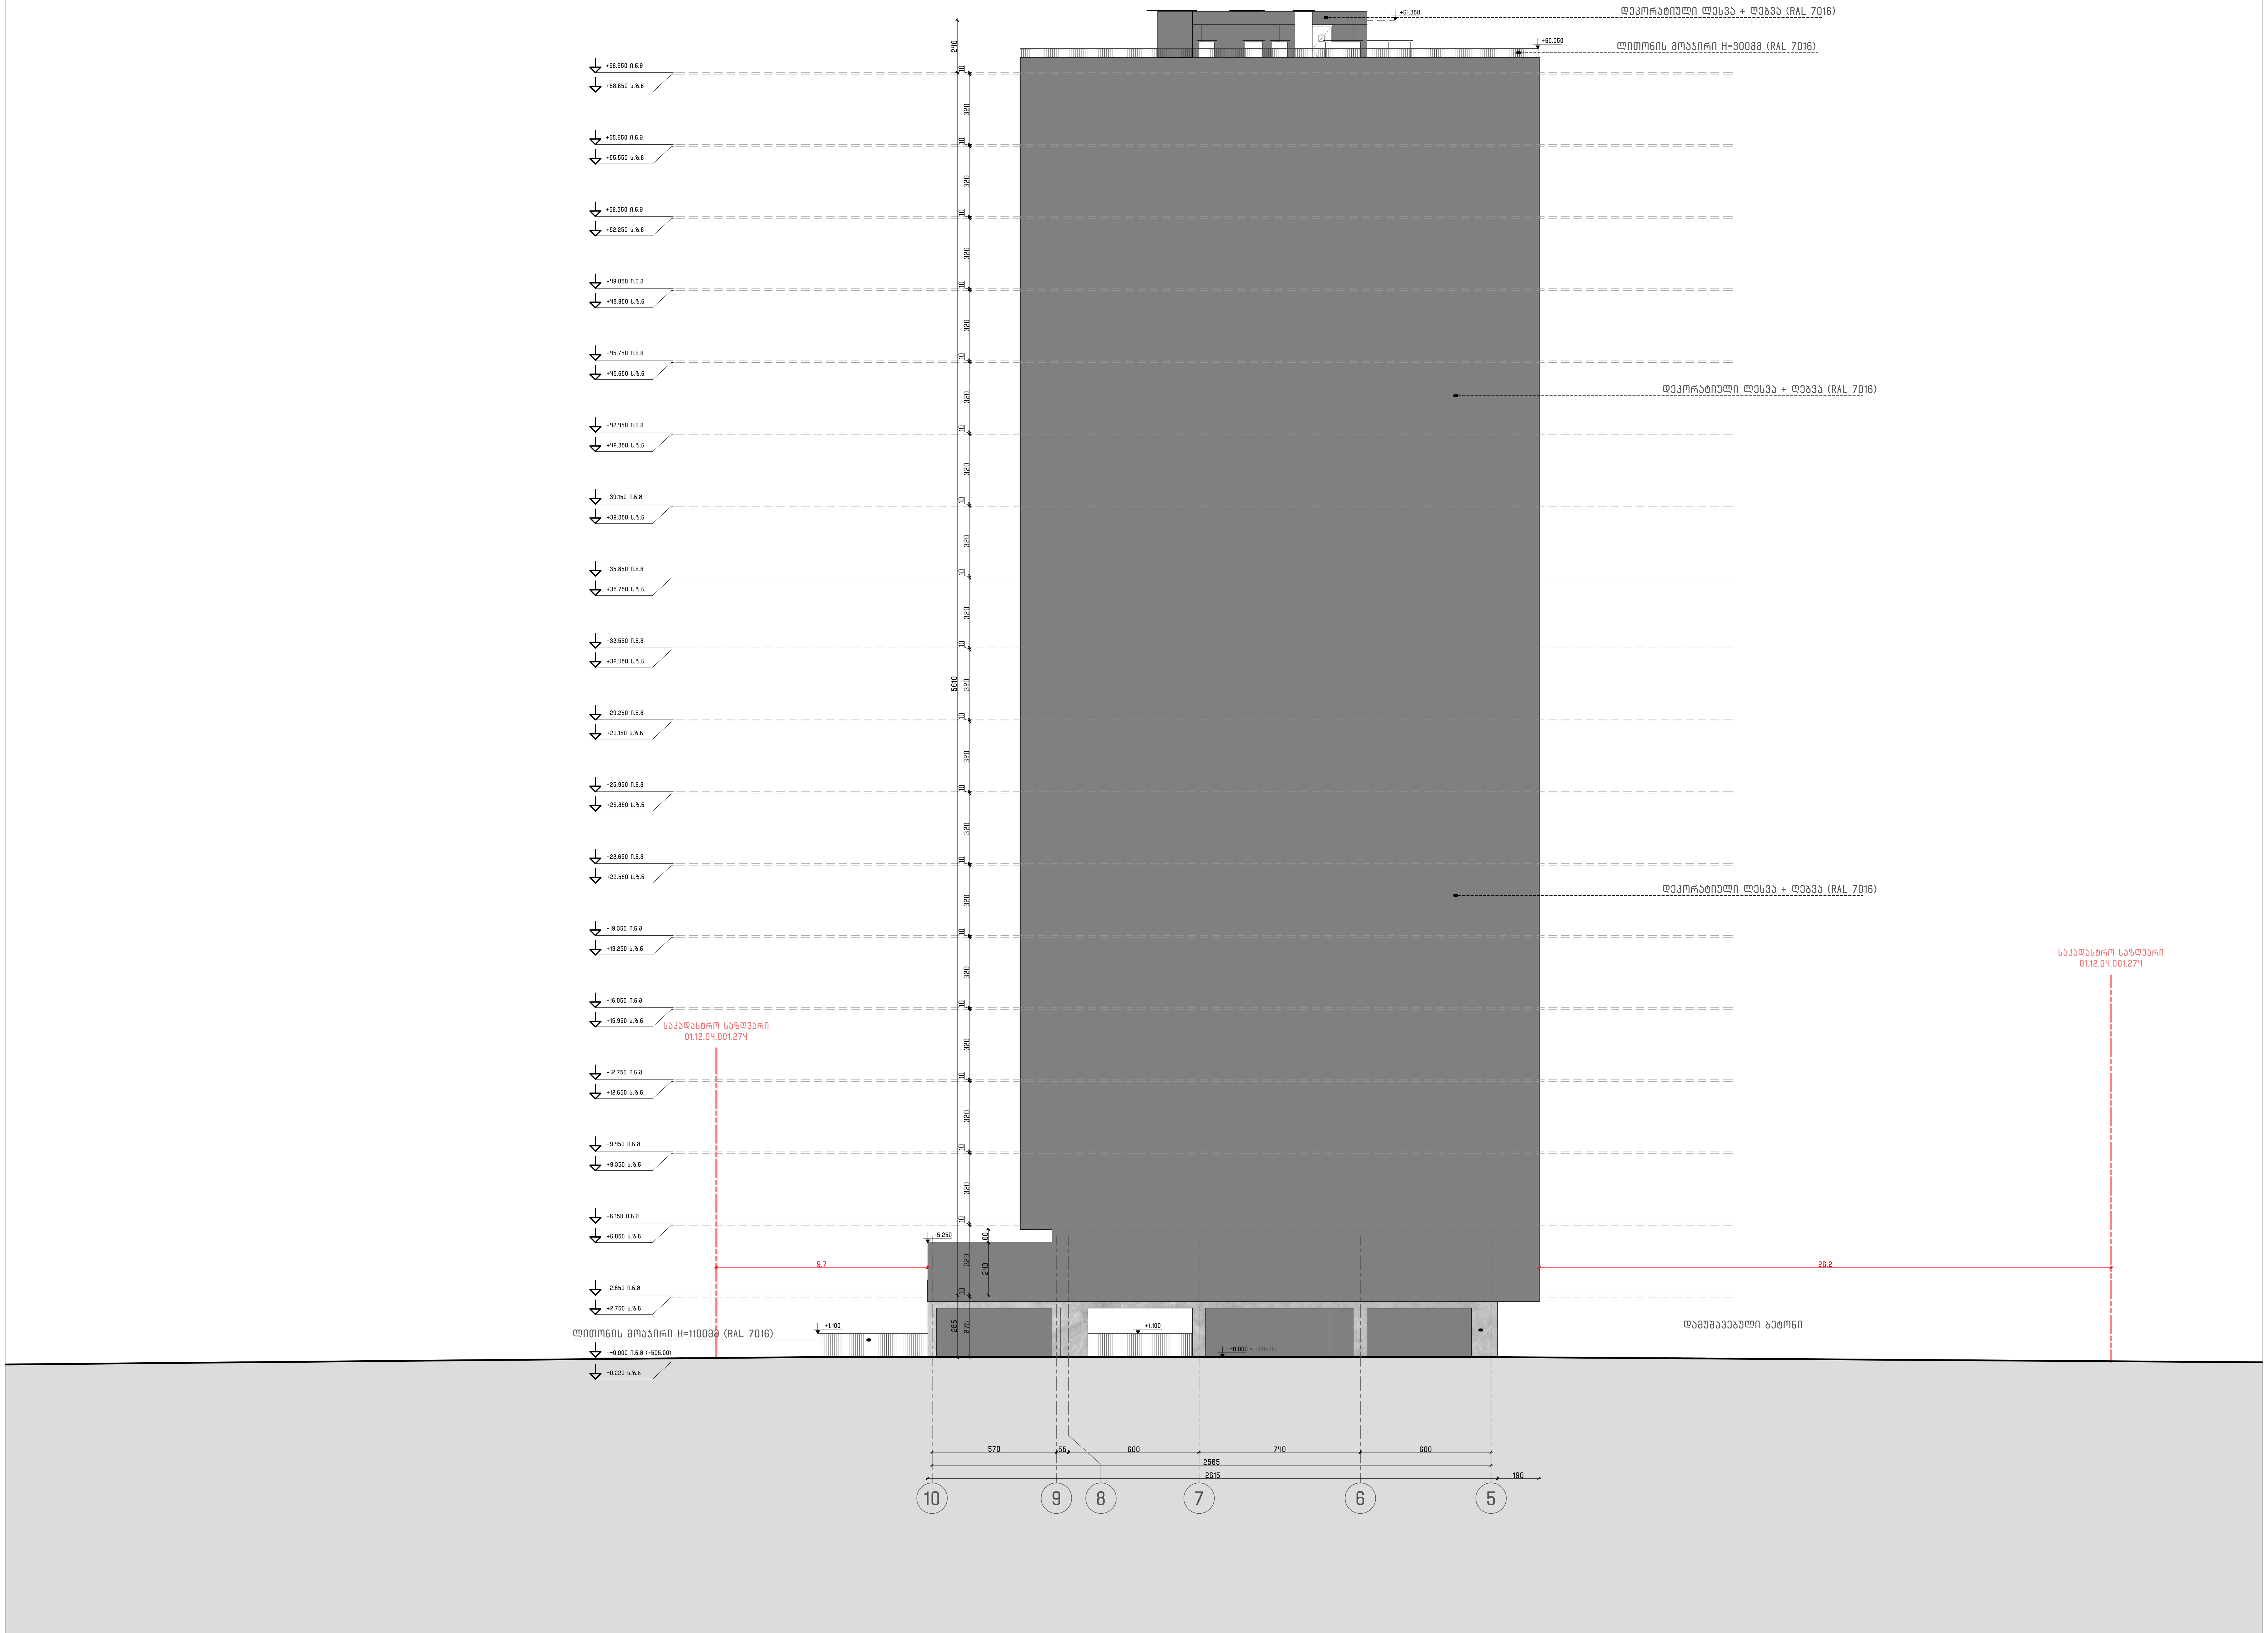

პროექტის დასახელება:

მრავალბინიანი საცხოვრებელი სახლი ზღვისუბანში

საქართველო, თბილისი, ჩარგლის ქუჩა №79

შენიშვნები და სიმბოლოები:

შენიშვნა:
- გეგმაზე მოცემული ზომები მოცემულია სანტიმეტრებში.
- მიწის ნაკვეთის საკადასტრო საზღვრის სიდიდის გამო კონტური შეკვეცილია და შემდგომ აქვს მიწერილი რეალური ზომები.

მოსაპირკეთებელი მასალების სპეციფიკაცია	
	დეკორატიული ლესვა + ღებვა (RAL 7016)
	დამუშავებული ბეტონი
	ხის ფაქტურის კომპოზიტური პანელი

1	ღერძის ხაზი
	ს.კ. 01.12.04.001.274
SF005	ვიტრაჟის ნომერი

PI_

შემსრულებელი: შპს"პროექტი ინტეგრალი"

საქართველო, თბილისი, **0159** I
დ. აღმაშენებლის ხეივანი N240

ID: 405622492
ელ.ფოსტა: **office@projectintegral.com**

დამკვეთი:

შპს "კარკასი"

ID: 430029015
ტელ: +995 599 221 812

სტატუსი/ფაზა:
მერიასთან შესათანხმებელი დოკუმენტაცია

შესრულებული **AutoCad DWG** ფაილში და წარმოდგენილია **PDF** ფაილის სახით

შეასრულა: კ. ბურდული; ლ. გვეტაძე

შეამოწმა: ლ. სიხარულიძე; კ. ბურდული

საავტორო უფლება: შპს "პროექტი ინტეგრალი"

გამოცემის დრო: 14.08.2025

რევიზია	თარიღი

ნახაზის დასახელება:

ჩრდილოეთ ფასადი

მასშტაბი **1:200**		**A-302**
გვ	სულ	
27	-	A2 (594X420MM)

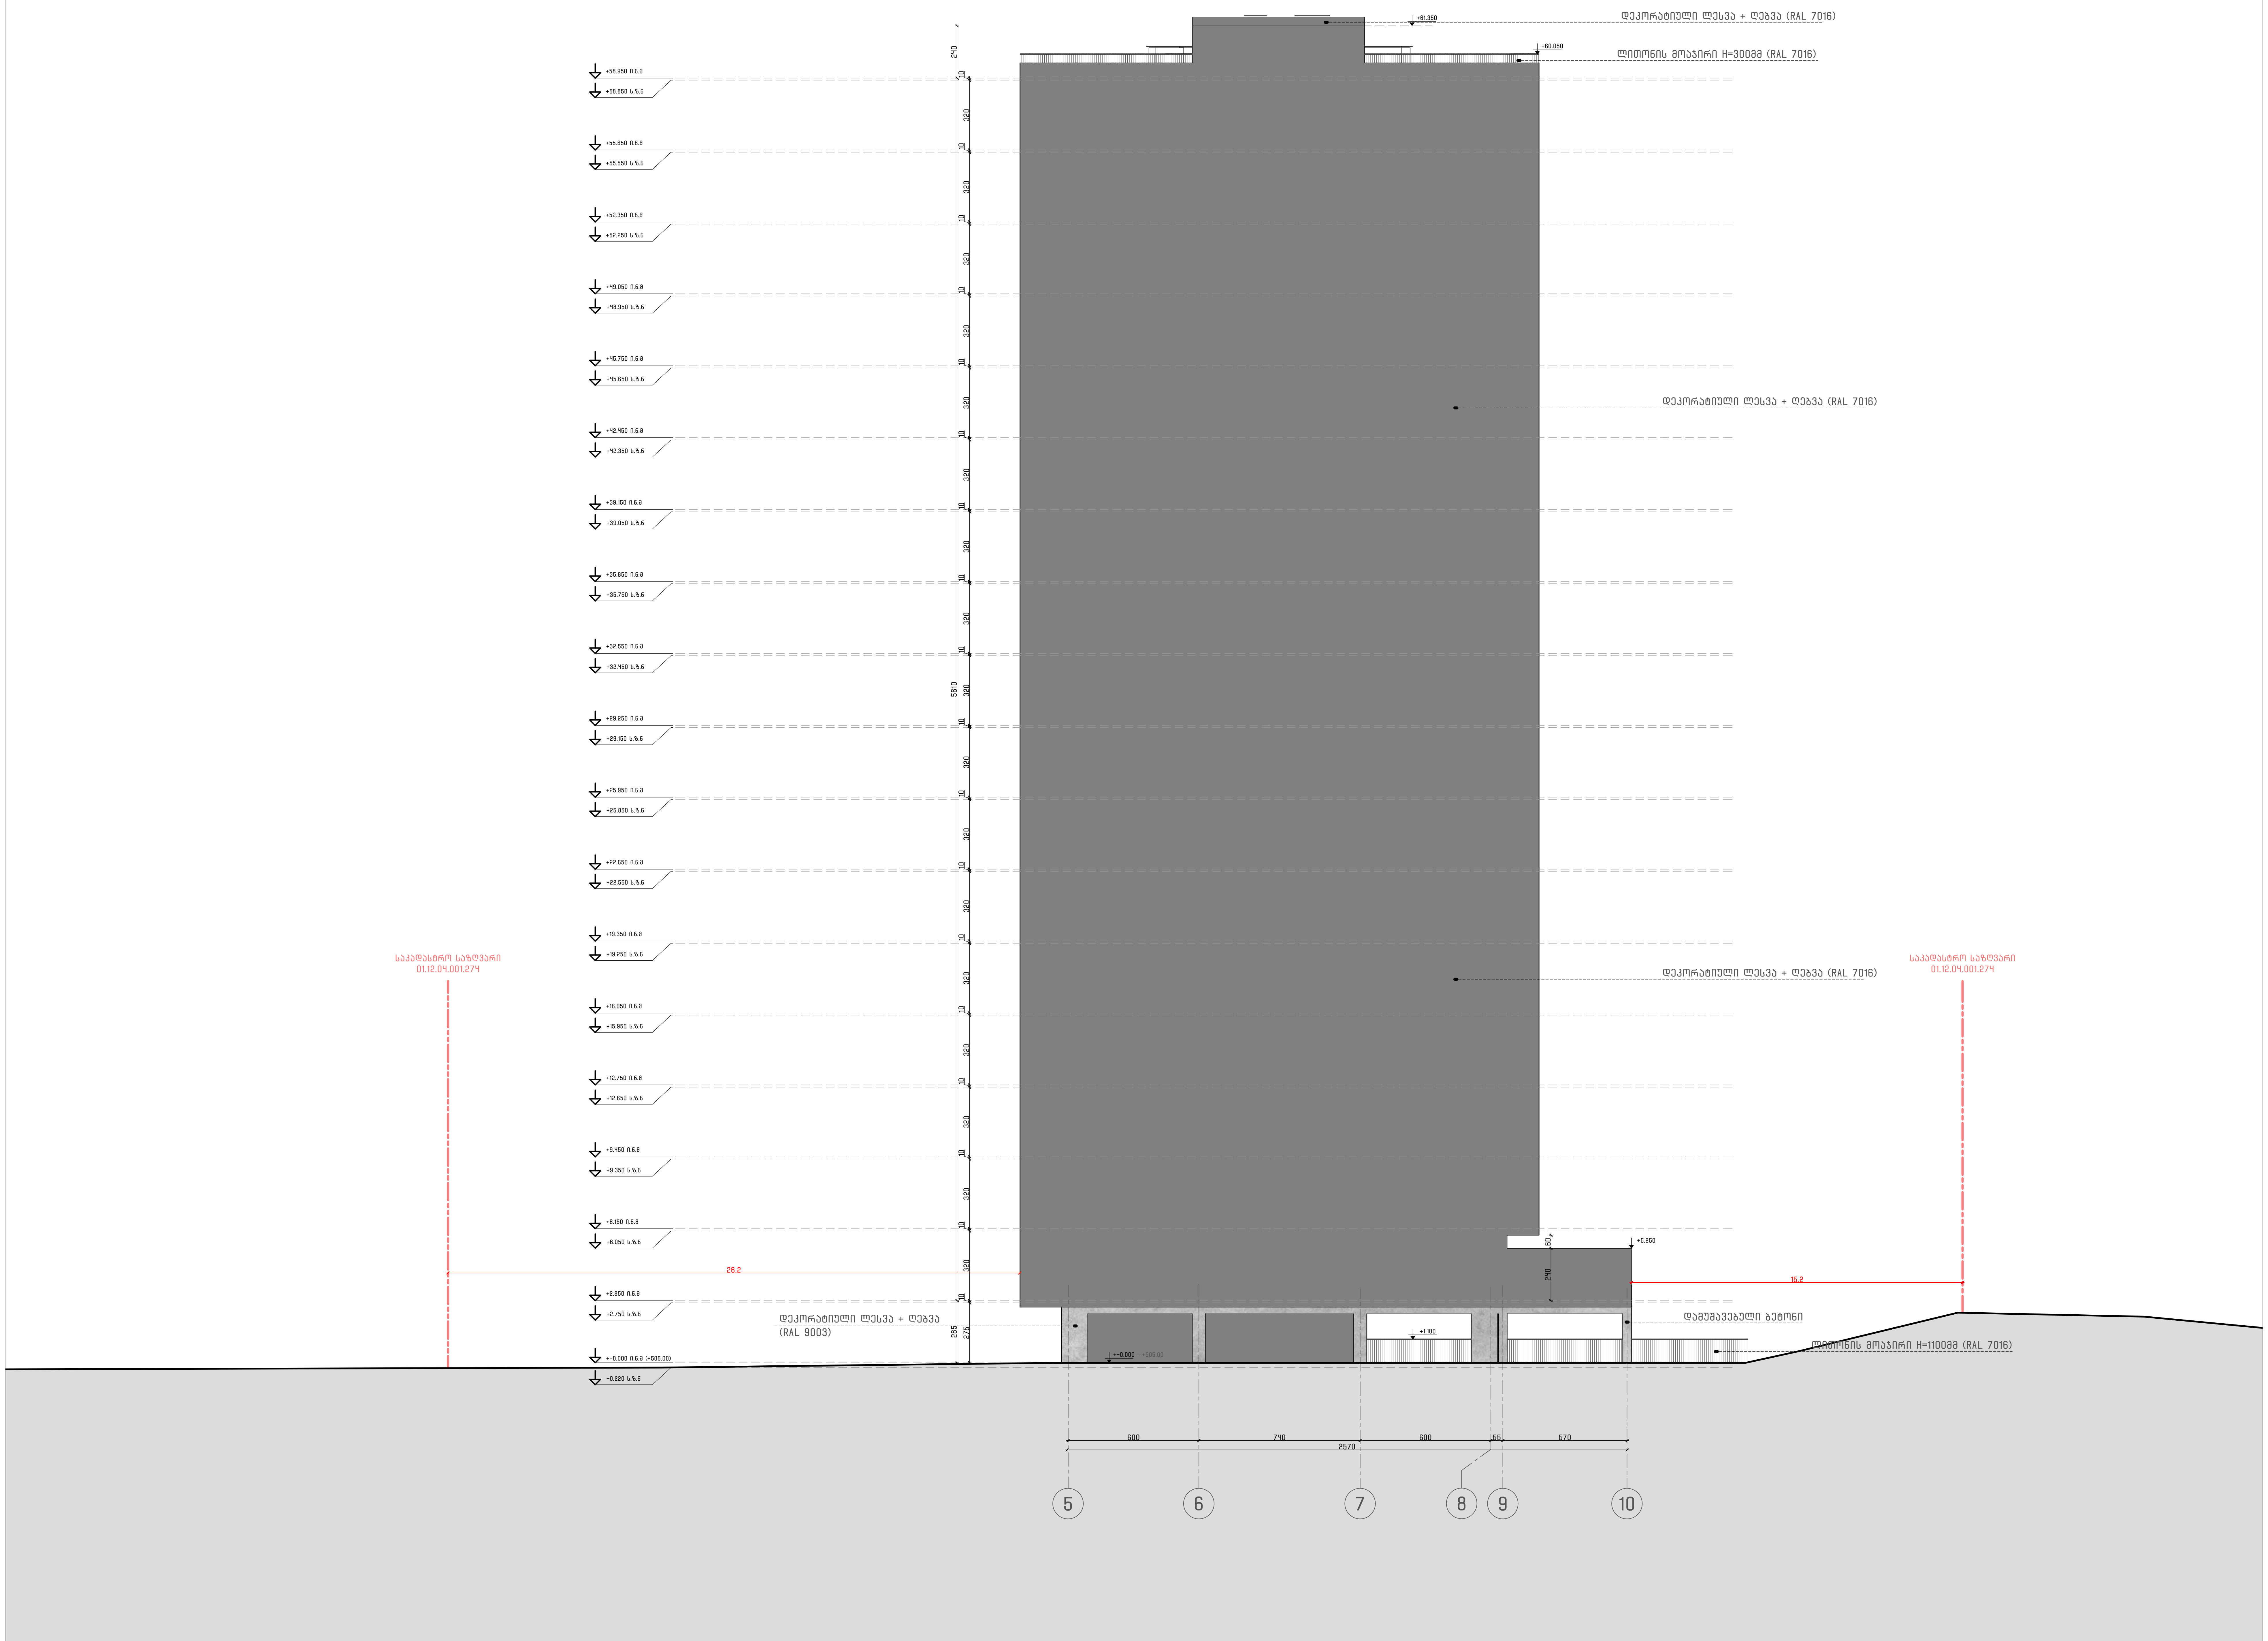

პროექტის დასახელება:

მრავალბინიანი საცხოვრებელი სახლი ზღვისუბანში

საქართველო, თბილისი, ჩარგლის ქუჩა №79

შენიშვნები და სიმბოლოები:

შენიშვნა:
- გეგმაზე მოცემული ზომები მოცემულია სანტიმეტრებში.
- მიწის ნაკვეთის საკადასტრო საზღვრის სიდიდის გამო კონტური შეკვეცილია და შემდგომ აქვს მინერილი რეალური ზომები.

მოსაპირკეთებელი მასალების სპეციფიკაცია	
	დეკორატიული ლესვა + ღებვა (RAL 7016)
	დამუშავებული ბეტონი
	ხის ფაქტურის კომპოზიტური პანელი

- ღერძის ხაზი
- ს.კ. 01.12.04.001.274
- SF005 ვიტრაჟის ნომერი

PI_

შემსრულებელი: შპს"პროექტი ინტეგრალი"

საქართველო, თბილისი, **0159** I
დ. აღმაშენებლის ხეივანი N240

ID: 405622492
ელ.ფოსტა: **office@projectintegral.com**

დამკვეთი:

შპს "კარკასი"

ID: 430029015
ტელ: +995 599 221 812

სტატუსი/ფაზა:
მერიასთან შესათანხმებელი დოკუმენტაცია

შესრულებული **AutoCAD DWG** ფაილში და წარმოდგენილია **PDF** ფაილის სახით

შეასრულა: კ. ბურდული; ლ. გვეტაძე

შეამოწმა: ლ. სიხარულიძე; კ. ბურდული

საავტორო უფლება: შპს "პროექტი ინტეგრალი"

გამოცემის დრო: 14.08.2025

რევიზია	თარიღი

ნახაზის დასახელება:

სამხრეთ ფასადი

მასშტაბი **1:200**		**A-303**
გვ	სულ	
28	-	A2 (594X420MM)

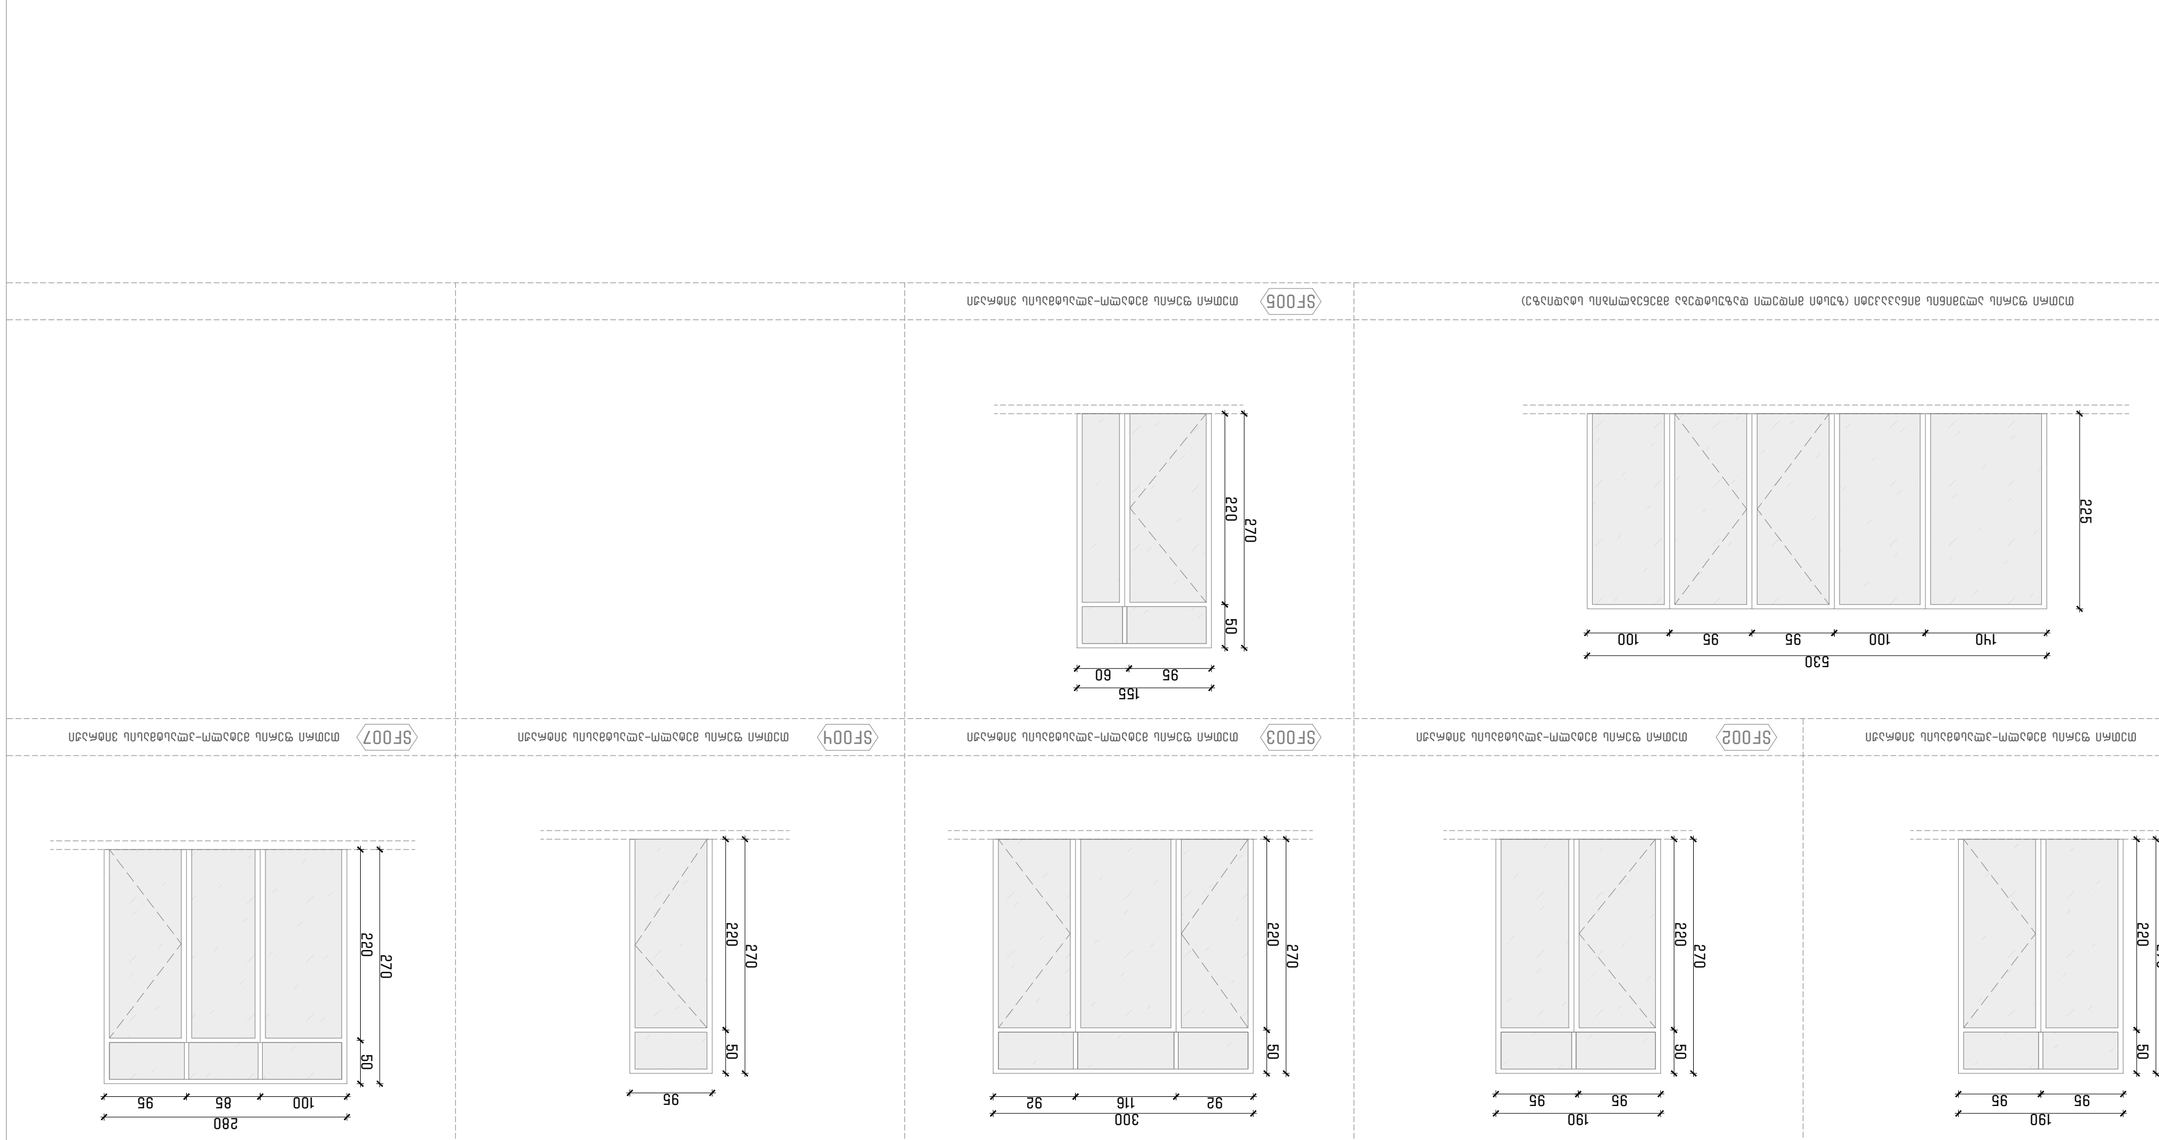














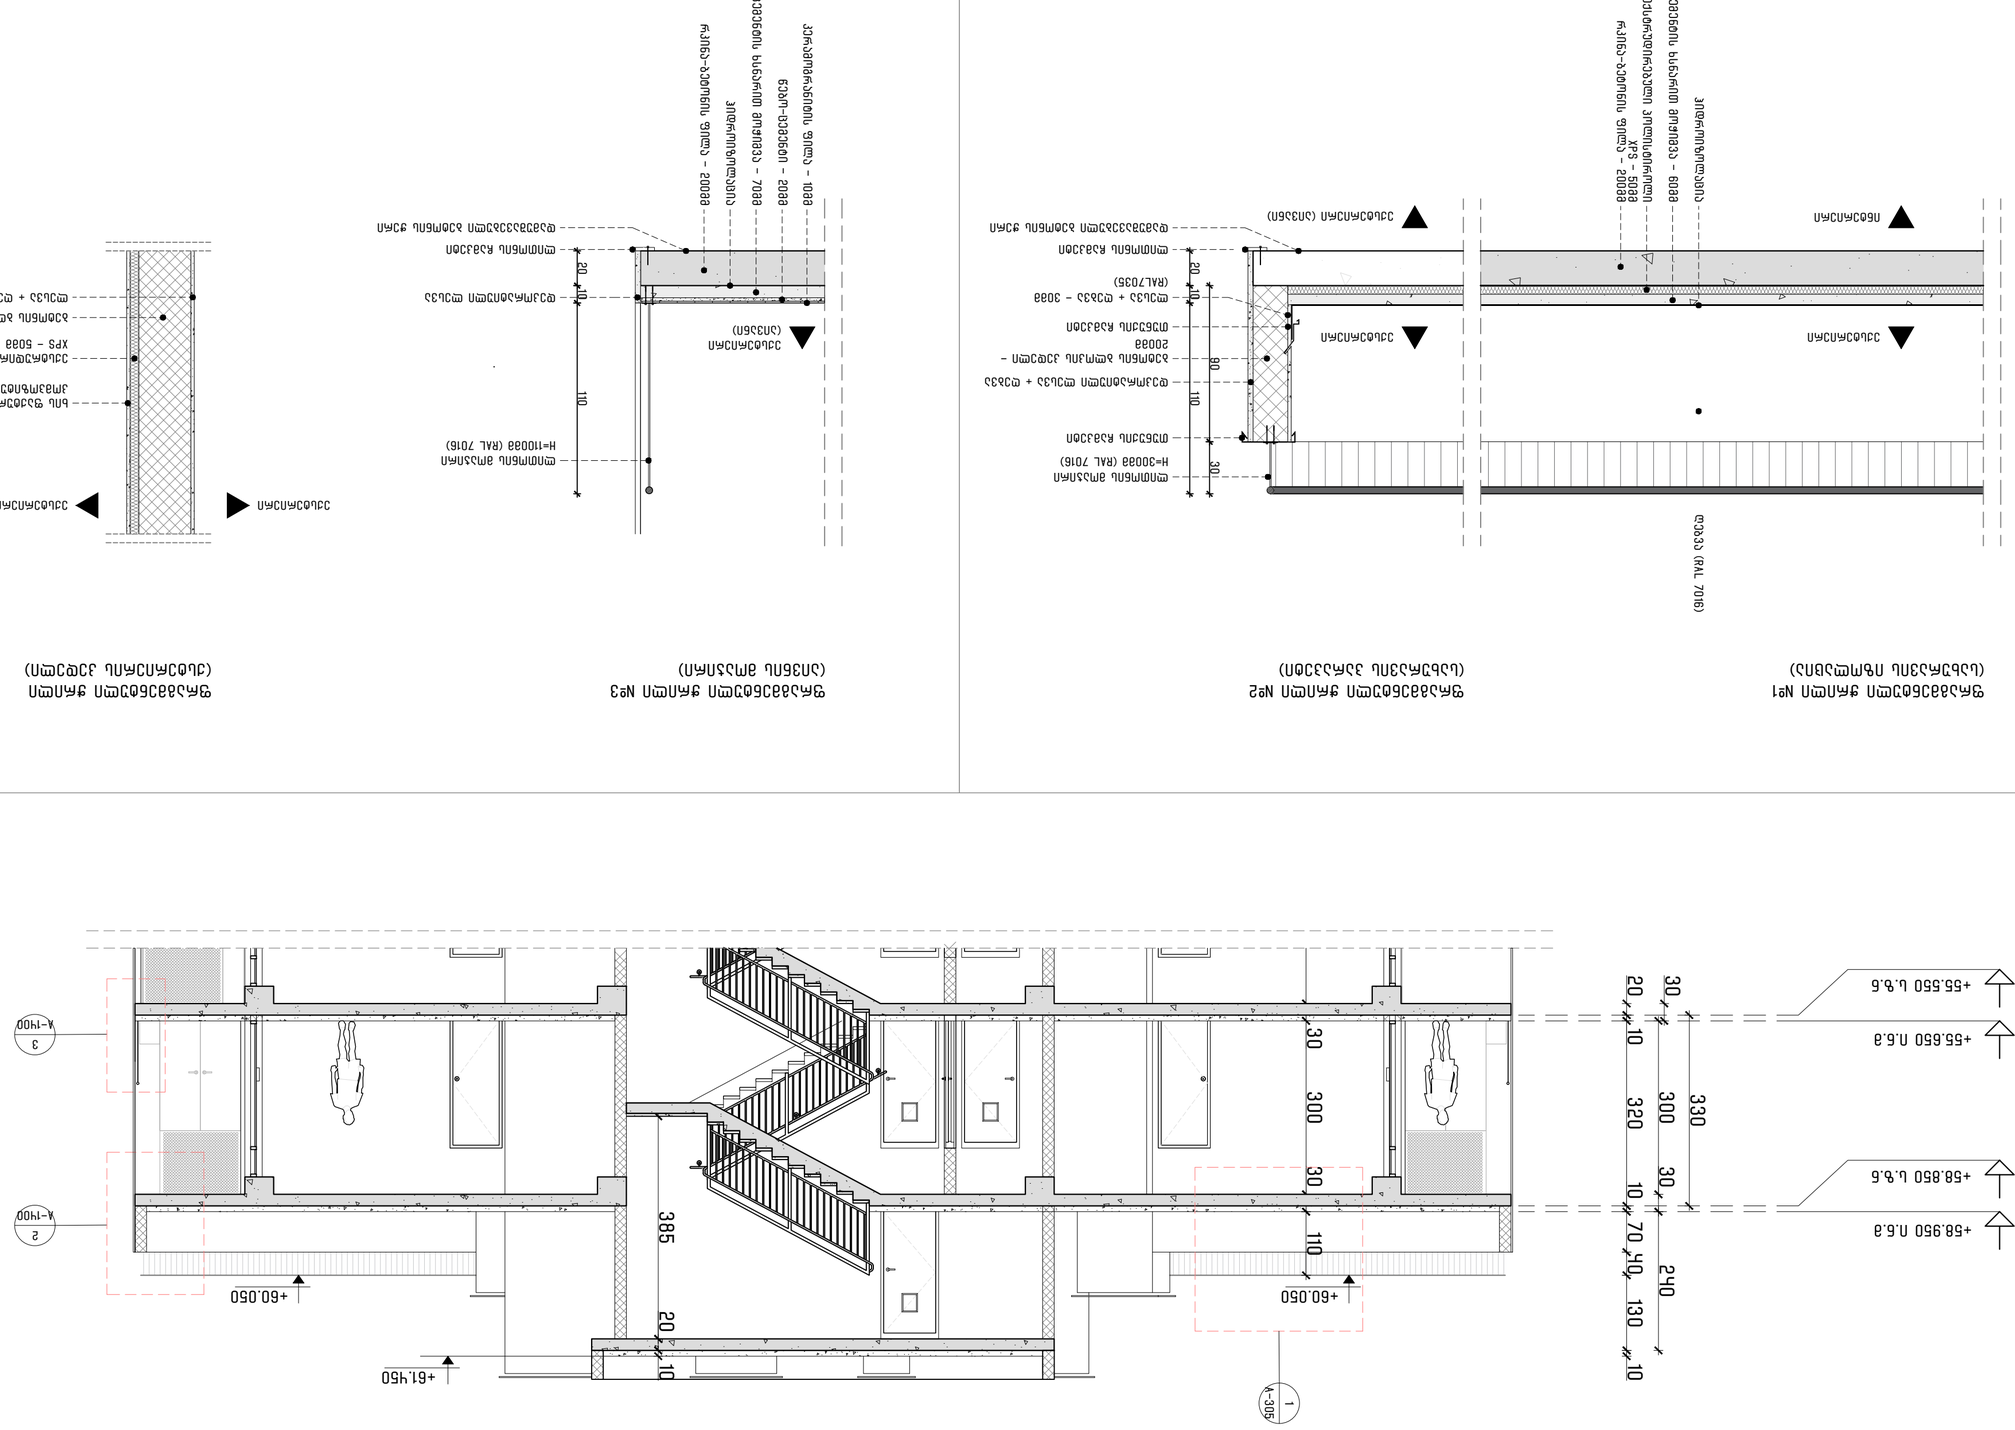


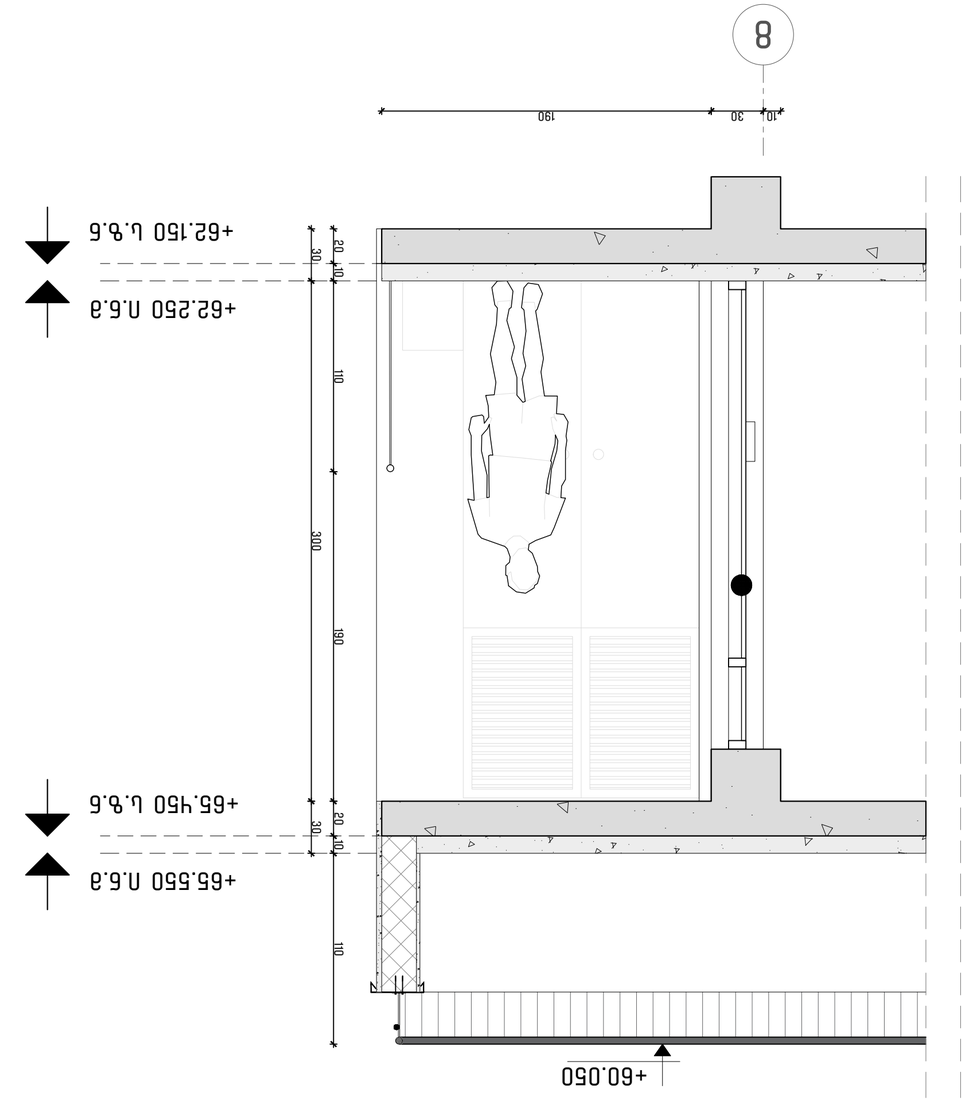




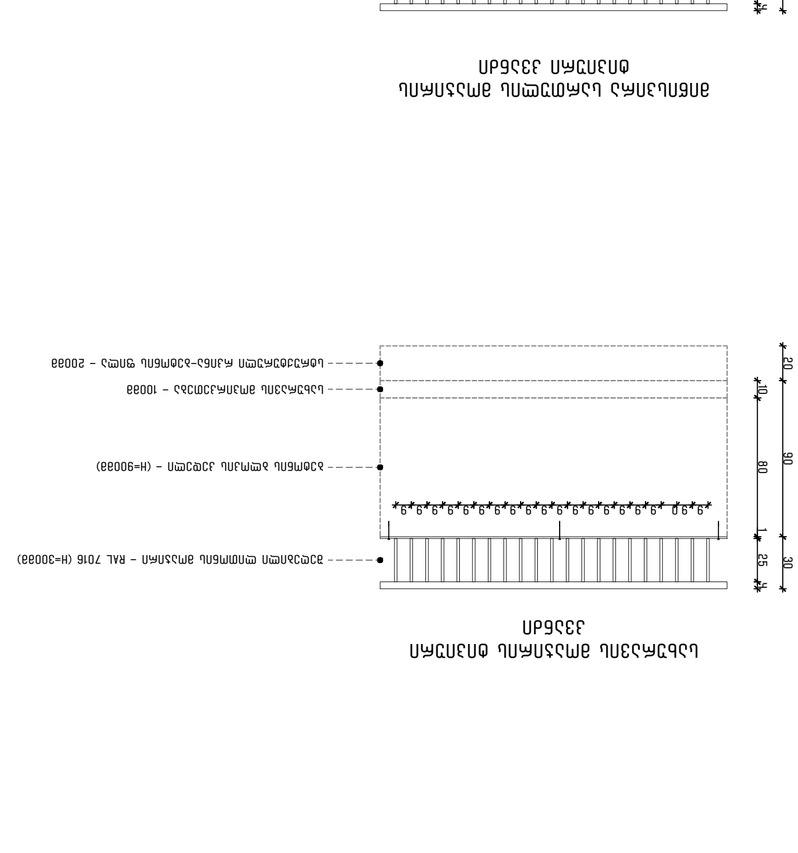



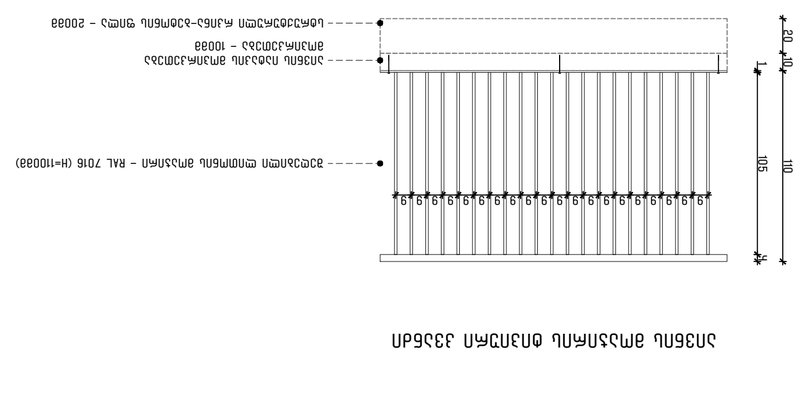



