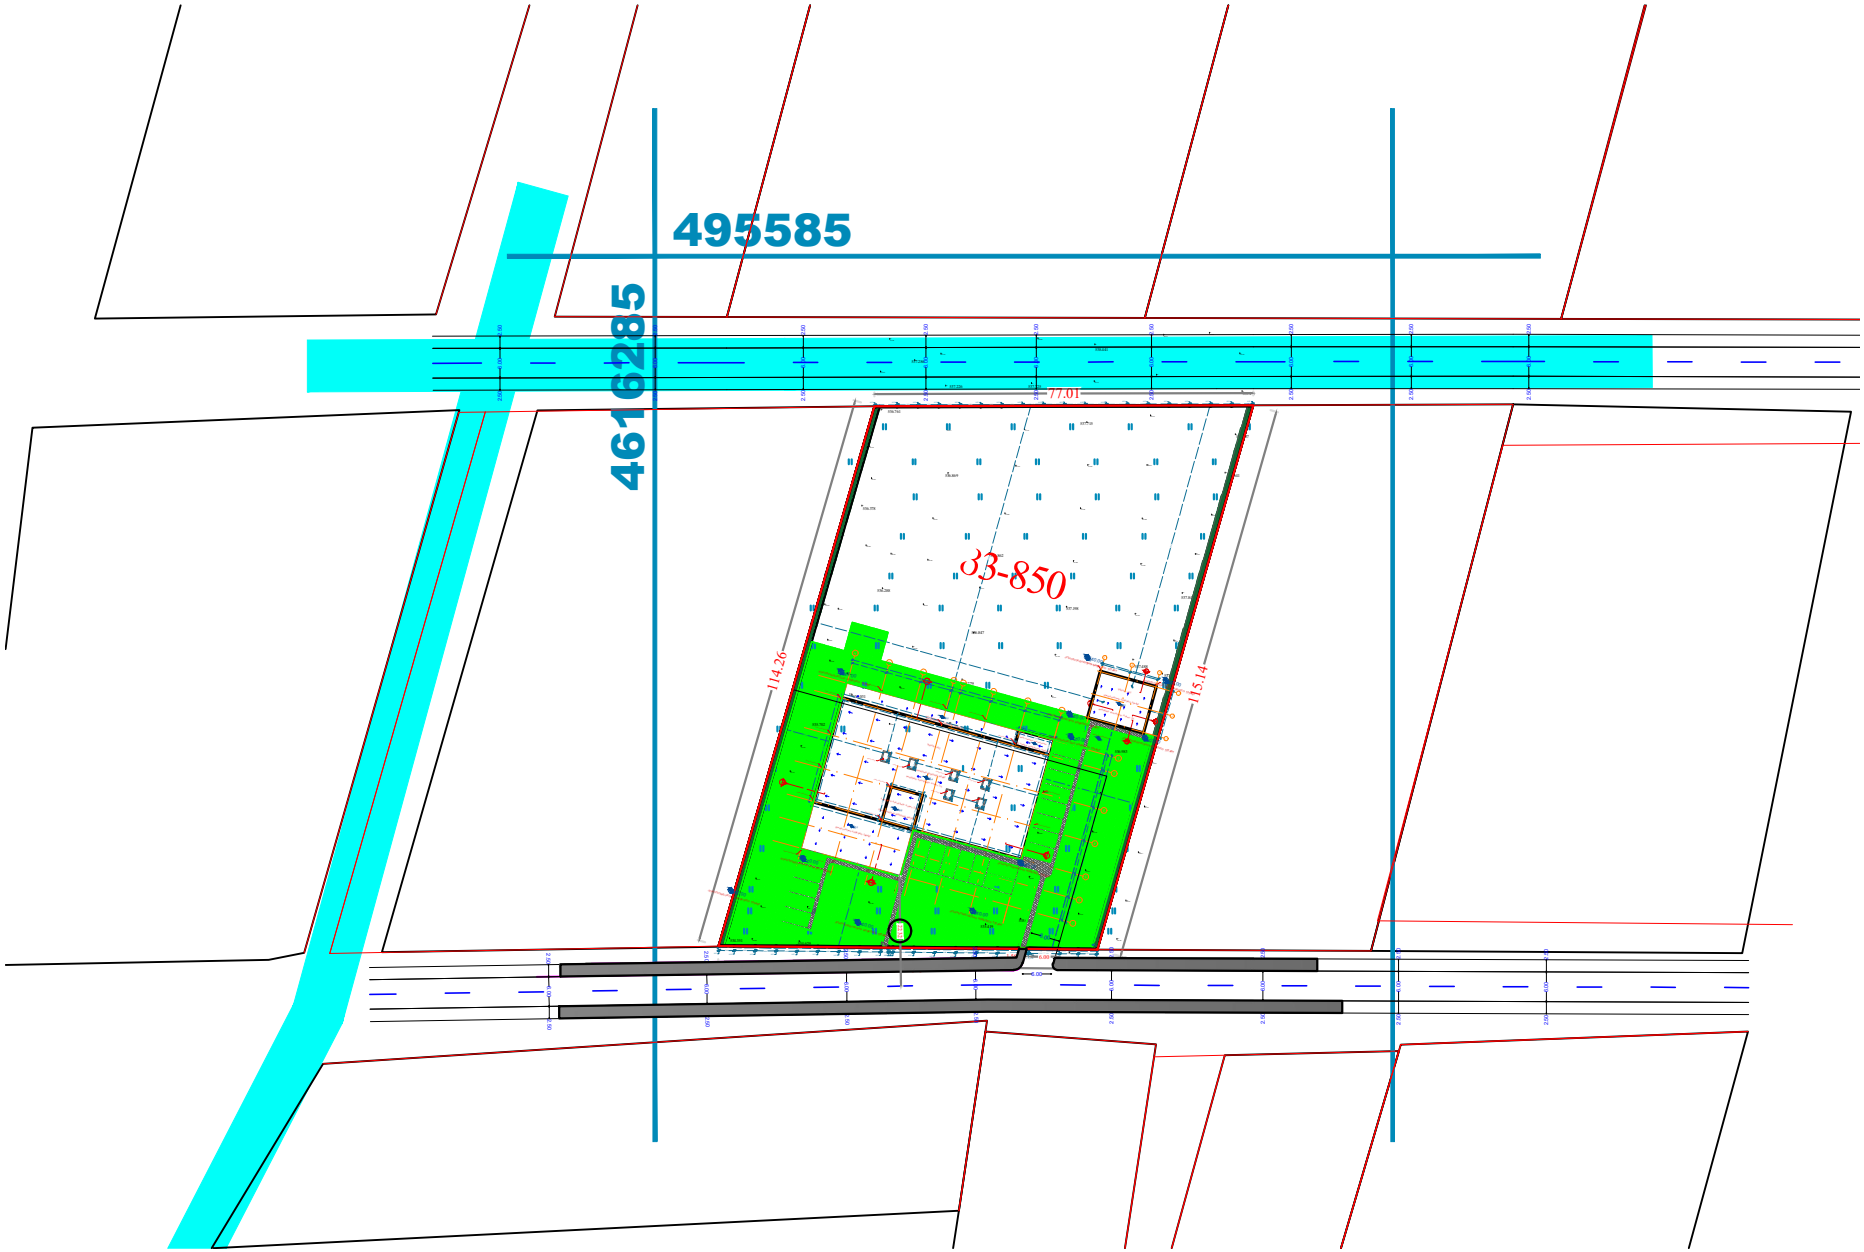

495585
4616285
77.01
33-850
114.26
115.14

სიმაღლის განსაზღვრის ხაზი

სიმაღლის განსაზღვრის ხაზი

89.28

291.36

22,32/0.25=89.28

72.84/0.25=291.36

