

ბანერების ჯამური ფართობი არ აჭარბებს ფასადის ფართობის 20% ს



საკადასტრო გეგმა

საჯარო რეესტრის ეროვნული სააგენტო

საკადასტრო კოდი: **01.72.14.034.820**

განცხადების ნომერი: **882016328931**

მომზადების თარიღი: **01/06/2016**

ნაკვეთის დანიშნულება: **არასასოფლო სამეურნეო**

ფართობი: **2312 კვ.მ (WGS 84 / UTM zone 38N)**

ვალდებულების ფართობი : **74 კვ.მ (WGS 84 / UTM zone 38N)**

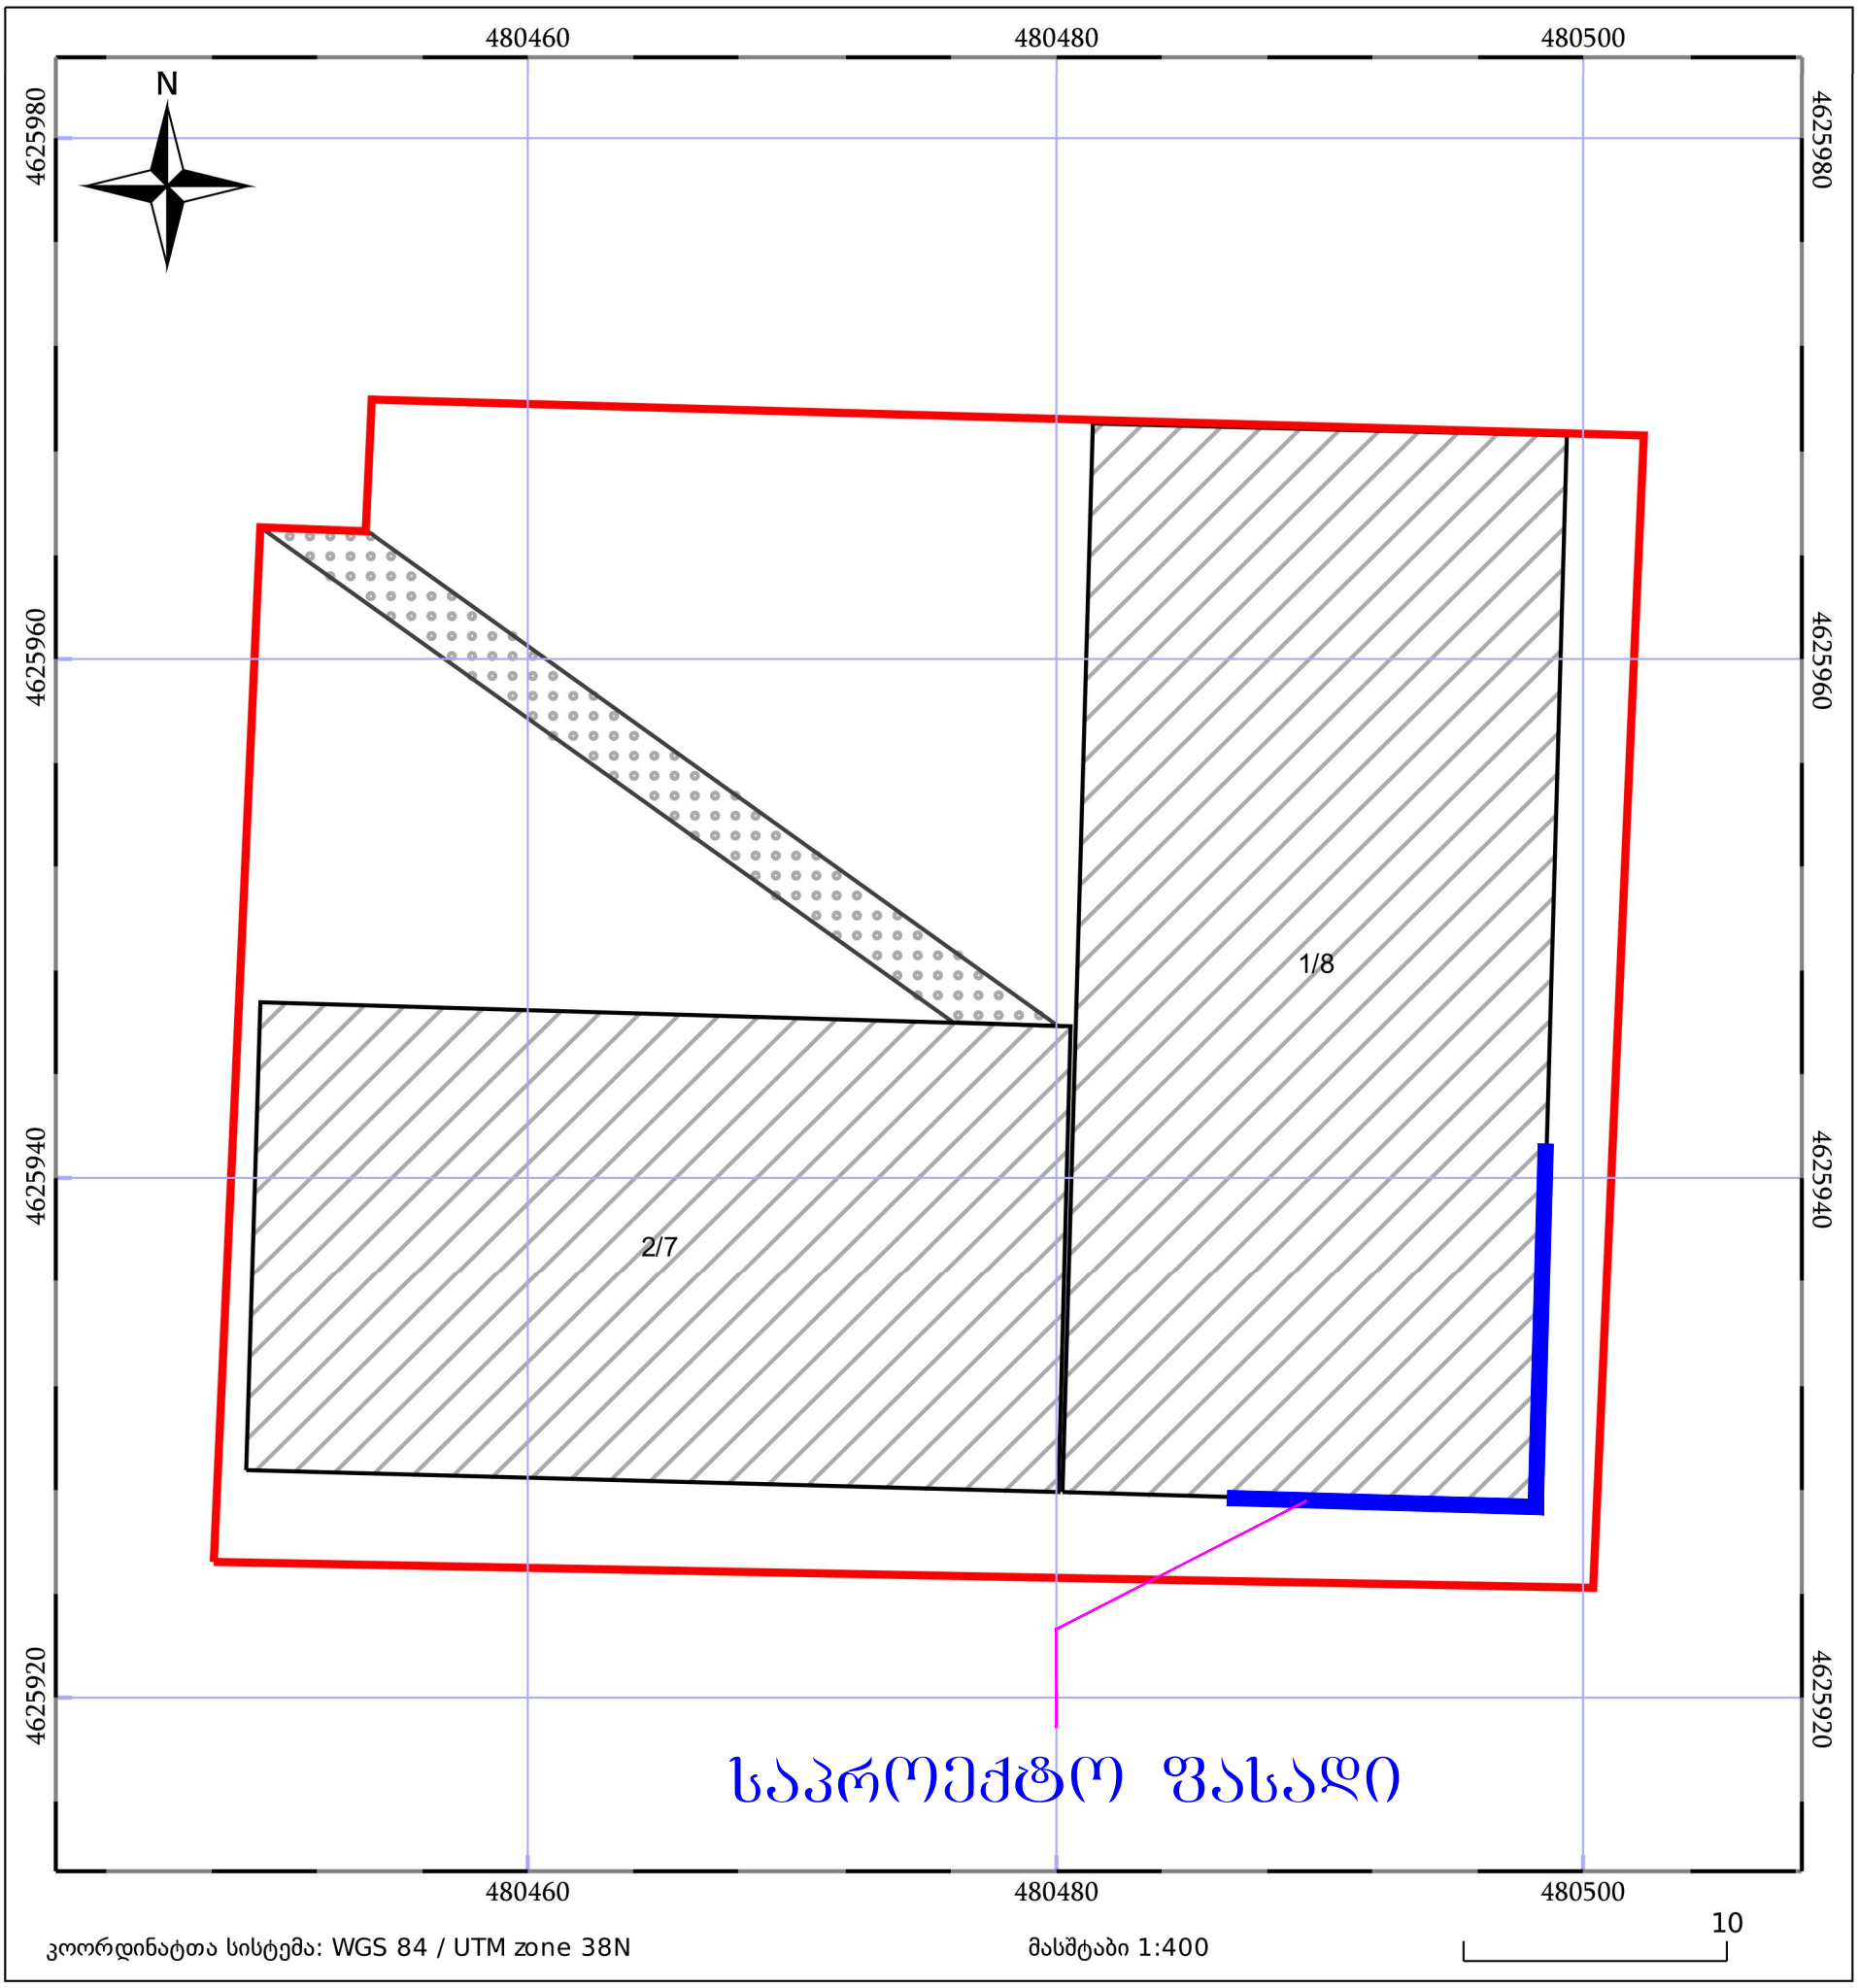

ნაკვეთის საკადასტრო საზღვარი

ხაზობრივი ნაგებობა

ტყის ფონდი

05/25 შენობა/ნაგებობა

05/25 მშენებარე ნაგებობა

ვალდებულება