წითელი ხაზი

ფასადი 8-1
მ. 1:100



ფორმატი A-2 | თბილისი 2025 წ.

ექსპლიკაცია:

არქიტექტურული ნაწილები

წითელი ხაზი

ღერძის ხაზი

ჭრილის მაჩვენებელი

შენიშვნები:

პროექტში ცვლილებები შეთანხმებული უნდა იქნეს პროექტის ავტორთან და მერიის სახანძრო სამსახურთან.

პროექტის სახელწოდება

მისამართი: ქ.თბილისი, რაიონი კრწანისი (01.18.13.010.053)

მრავალნაბიჯიანი საცხოვრებელი სახლი

შპს "ეი ბი 5"

პასუხისმგებელი	მცარე	ხელმოწერა
არქიტექტორი	დ. ლილაბერიძე	
არ. ავტორი	რ. ტკემალაძე	
მასშტაბი	1:100	
თარიღი	19.08.2024	
სტადია	ფურცლები	ფურცელი
პროექტი		

ფასადი დ-ა
მ. 1:100

წითელი ხაზი

+39,200
მაღალი ხარისხის ლესვა ღებვა **RAL7005**

+37,700

+36,600

+33,300
შავი მეტალოპლასტმასის
მინა პაკეტი

კომპოზიტური პანელი
(ალუკობონდი)**RAL9003**

+30,000

+26,700
მაღალი ხარისხის ლესვა ღებვა **RAL7004**

+23,400

+20,100

+16,800
შავი ლითონის მოაჯირი

+13,500

+10,200

+6,900

+3,600

+0,000

5,100 6,100 5,700

ზ ვ ბ ა

Elevation (1)

ფორმატი A-2	თბილისი 2025 წ.	
ექსპლიკაცია:		
პირობითი ნიშნები		
წითელი ხაზი		
წერძის ხაზი		
ჭრილის მაჩვენებელი		
შენიშვნები:		
პროექტში ცვლილებები შეთანხმებული უნდა იქნეს პროექტის ავტორთან და მერიის სათანადო სამსახურთან.		
პროექტის სახელწოდება		
მისამართი: ქ.თბილისი, რაიონი კრწანისი (01.18.13.010.053)		
მრავალნაბიანი საცხოვრებელი სახლი		
შპს "ეი ბი 5"		
თანამდებობა	გვარი	ხელმოწერა
დირექტორი	დ. ლოსაბერიძე	
არ. ავტორი	რ. ტკემალაძე	
მასშტაბი	1:100	
თარიღი	19.08.2024	
სტადია	შეცდები	შეცდები
პროექტი		

ფასადი 1-8
მ. 1:100

წითელი ხაზი

მაღალი ხარისხის ლესვა ღებვა **RAL7005**

შავი მეტალოპლასტმასის მინა პაკეტი

მაღალი ხარისხის ლესვა ღებვა **RAL9003**

შავი ალუმინის მინა პაკეტი

+39,200
+37,700
+36,600
+33,300
+30,000
+26,700
+23,400
+20,100
+16,800
+13,500
+10,200
+6,900
+3,600
±0,000

6,000 | 6,000 | 6,900 | 6,700 | 6,750 | 6,100 | 5,800

1 2 3 4 5 6 7 8

ფორმატი A-2 | თბილისი 2025 წ.

ექსპლიკაცია:

პირობითი ნიშნები

წითელი ხაზი

ლერძის ხაზი

ჭრილის მაჩვენებელი

შენიშვნები:

პროექტში ცვლილებები შეთანხმებული უნდა იქნეს პროექტის ავტორთან და მერიის საძალაძე სამსახურთან.

პროექტის სახელწოდება

მისამართი: ქ.თბილისი, რაიონი კრწანისი (01.18.13.010.053)

მრავალნაბიჯიანი საცხოვრებელი სახლი

შპს "ეი ბი 5"

შესრულებია	გვარი	ხელმოწერა
დირექტორი	დ. ლოსაბერიძე	
არ. ავტორი	რ. ტაბიძალაძე	
მასშტაბი	1:100	
თარიღი	19.08.2024	
სტადია	შუალედები	შუალედი
პროექტი		

ფასადი ა-დ
მ. 1:100



ფორმატი	A-2	თბილისი 2025 წ.	

ექსპლიკაცია:

პირობითი ნიშნები

წითელი ხაზი

დერძის ხაზი

ჭრილის მაჩვენებელი

შენიშვნები:

პროექტში ცვლილებები შეთანხმებული უნდა იქნეს პროექტის ავტორთან და მერიის საძალაძე სამსახურთან.

პროექტის სახელწოდება


მისამართი: ქ.თბილისი, რაიონი კორპუსის (01.18.13.010.053)

მრავალნაბიჯიანი საცხოვრებელი სახლი

შპს "ეი ბი 5"

შესრულებია	ბჭარი	ხელმოწერა
დირექტორი	დ. ლოსაბერიძე	
არ. ავტორი	რ. ტყემალაძე	
მასშტაბი	1:100	
თარიღი	19.08.2024	
სტადია		ფურცლები / ფურცელი
პროექტი		

ფასადი 8-1
მ. 1:100

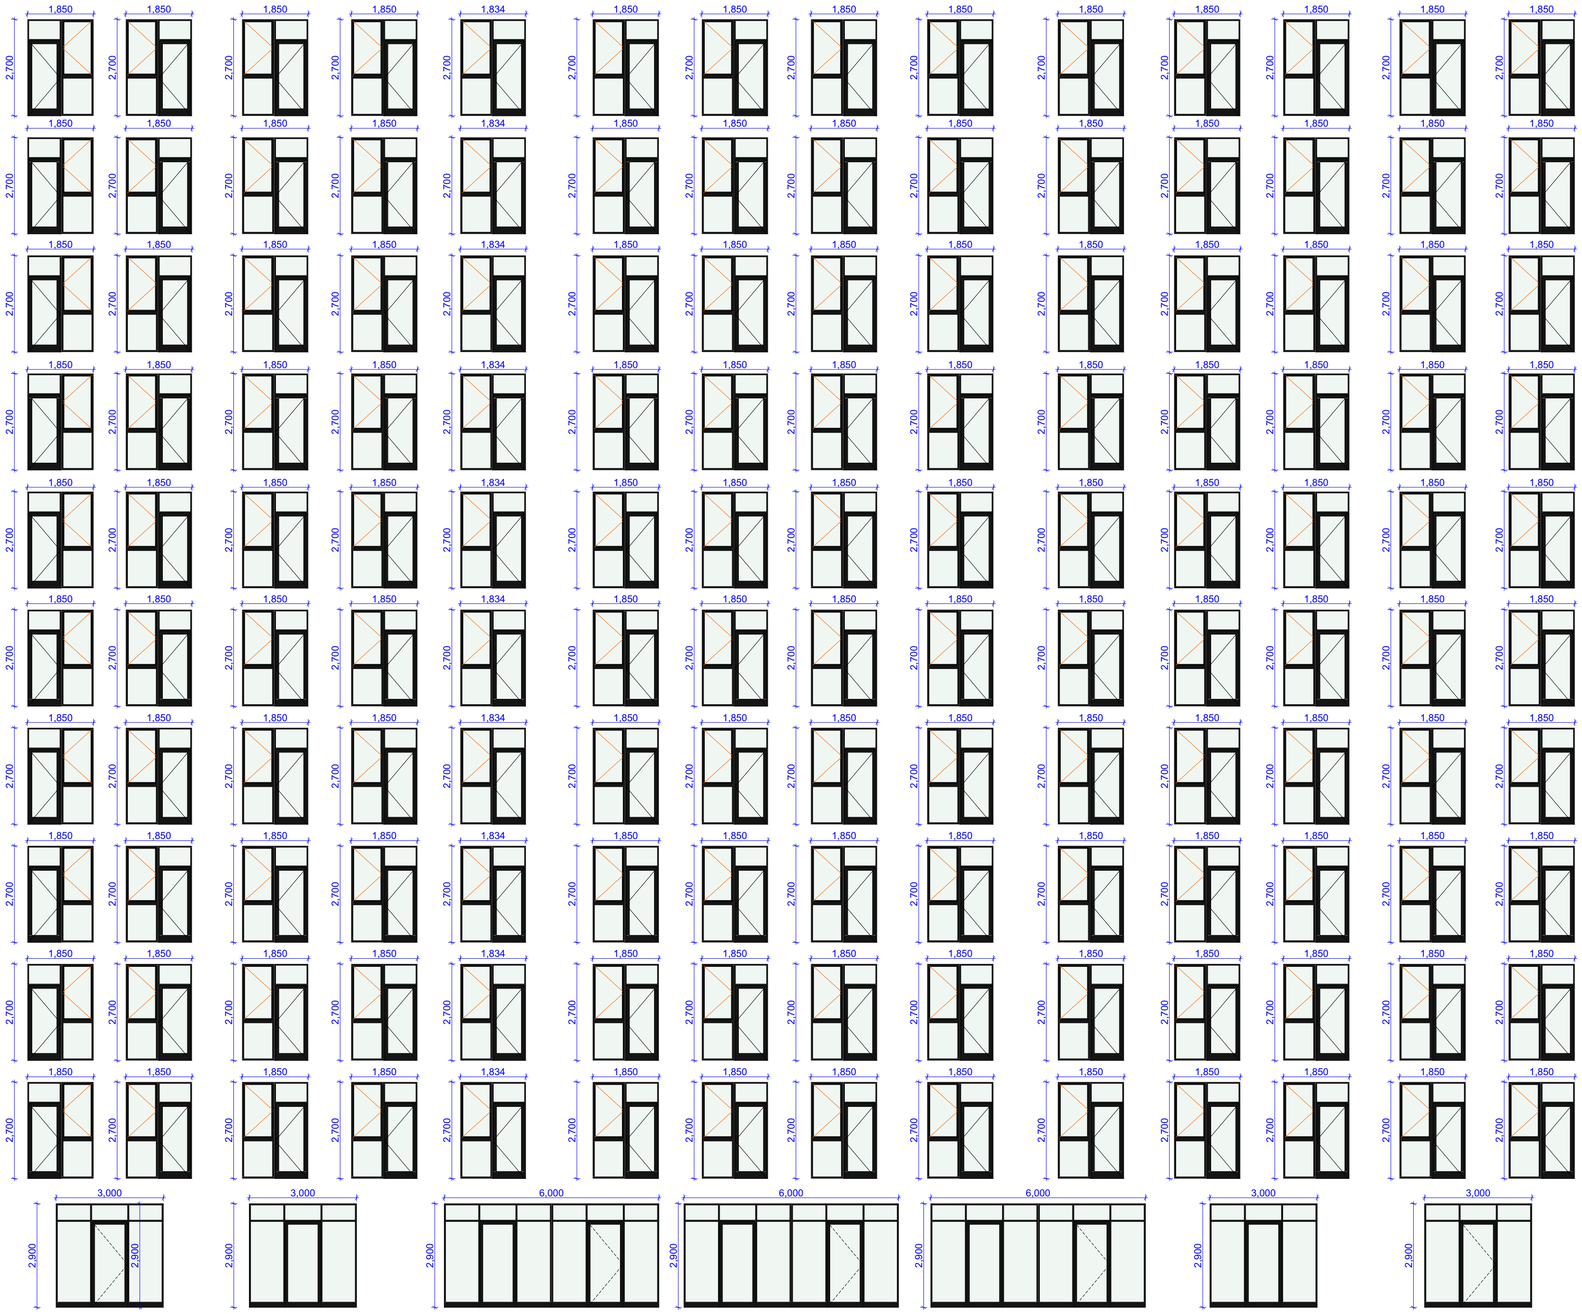

ფორმატი A-2	თბილისი 2025 წ.	

ექსპლიკაცია:

არქიტექტურული ნაწილები

- წითელი ხაზი
- ლურჯის ხაზი
- ჭრილის მაჩვენებელი

შენიშვნები:

პროექტში ცვლილებები შეთანხმებული უნდა იქნეს პროექტის ავტორთან და მერიის სახანძრო.

პროექტის სახელწოდება


მისამართი: ქ.თბილისი, რაიონი კორპუსის (01.18.13.010.053)


მრავალნაბიჯანი საცხოვრებელი სახლი


შპს "ეი ბი 5"

თანამდებობა	გვარი	ხელმოწერა
დირექტორი	დ. ლომსაძე	
არ. ავტორი	რ. ტაბიძე	
მასშტაბი	1:100	
თარიღი	19.08.2024	
სტადია	შუალედი	შუალედი
პროექტი		

ფასადი 1-8
მ. 1:100

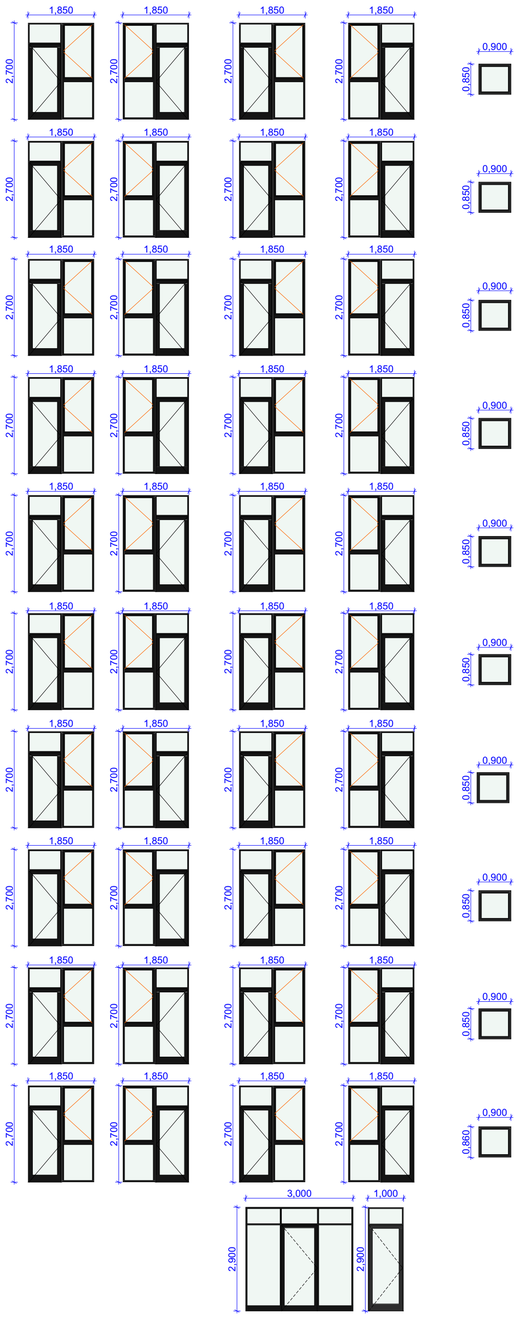


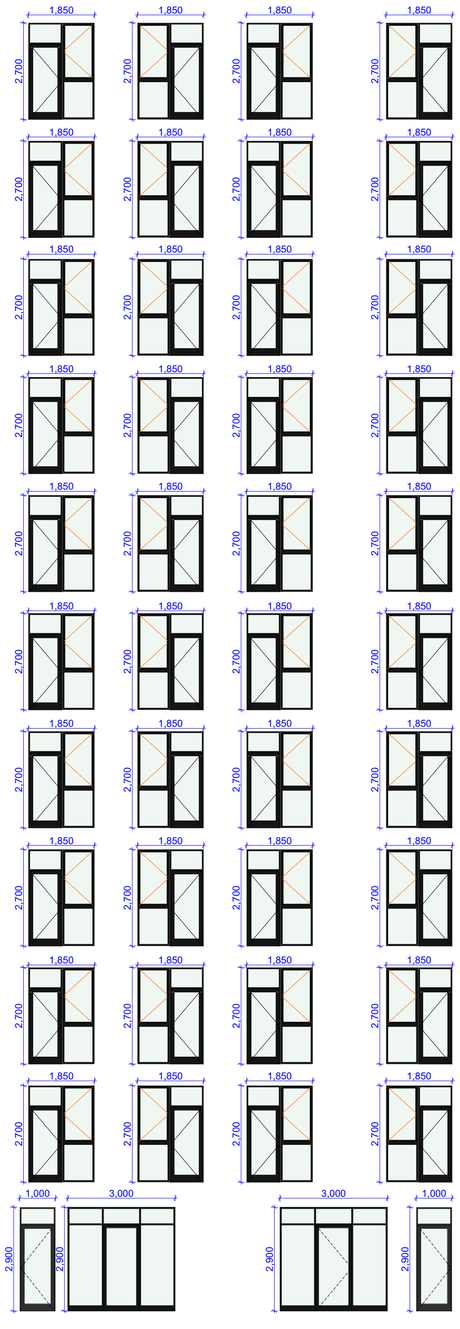

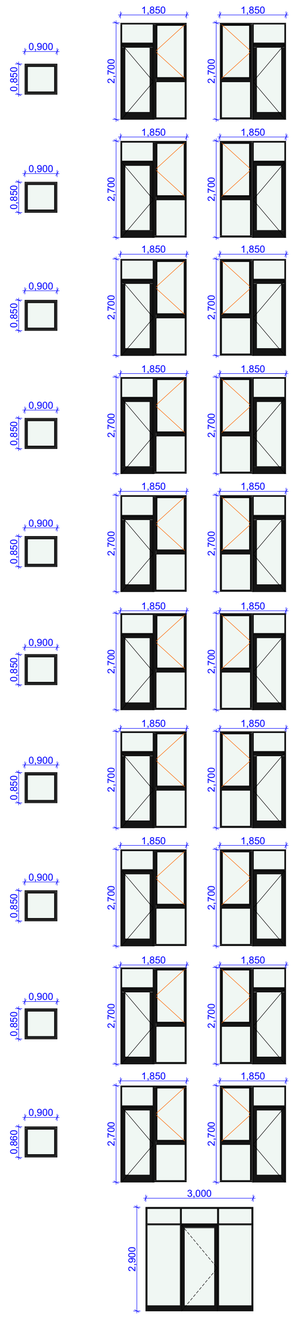

ფორმატი A-2	თბილისი 2025 წ.	
ექსპლიკაცია:		
პირობითი ნიშნები		
წითელი ხაზი		
ლერძის ხაზი		
ჭრილის მაჩვენებელი		
შენიშვნები:		
პროექტში ცვლილებები შეთანხმებული უნდა იქნეს პროექტის ავტორთან და მშრომს საძალაძე სამსახურთან.		
პროექტის სახელწოდება		
მისამართი: ქ.თბილისი, რაიონი კრწანისი (01.18.13.010.053)		
მრავალნაბიანი საცხოვრებელი სახლი		
შპს "ეი ბი 5"		
თანამდებობა	გვარი	ხელმოწერა
დირექტორი	დ. ლომსაძერიძე	
პრ. ავტორი	რ. ტკემალაძე	
მასშტაბი	1:100	
თარიღი	19.08.2024	
სტადია	შუალედი	შუალედი
პროექტი		

ფასადი ა-დ
მ. 1:100

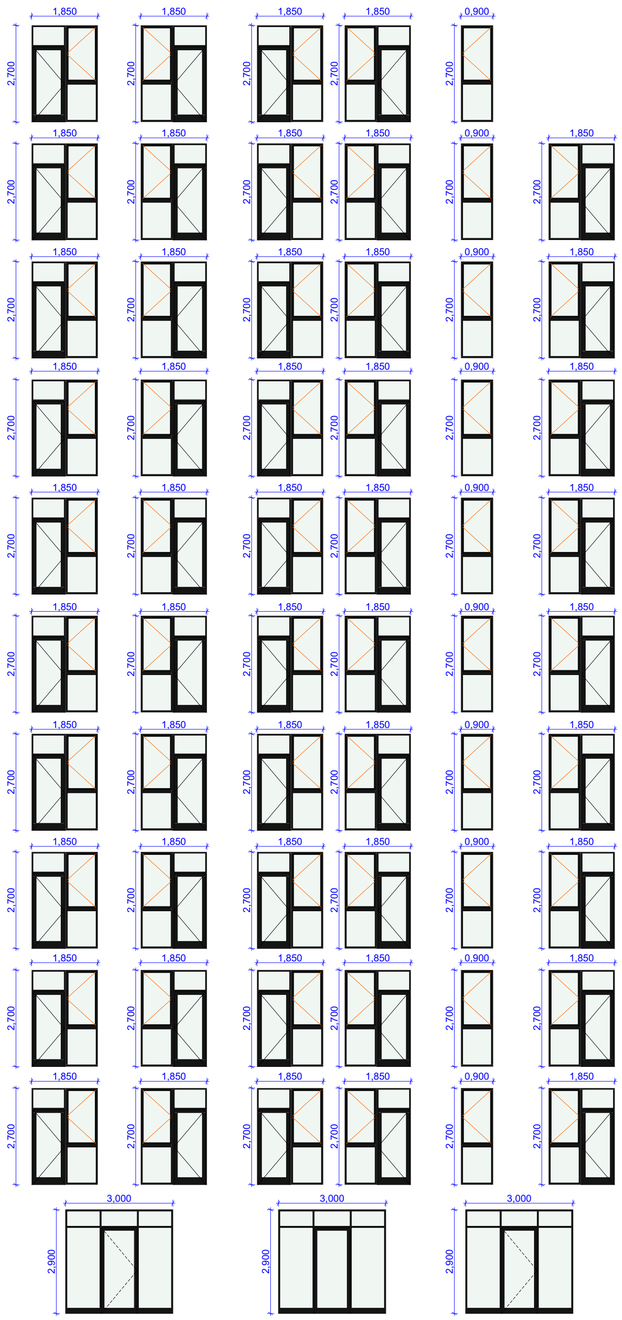

ფასადი დ-ა
მ. 1:100



ფორმატი A-2	თბილისი 2025 წ.	

ექსპლიკაცია:

არქიტექტურული ნაწილები

- წითელი ხაზი
- ლერძის ხაზი
- ჭრილის მაჩვენებელი

შენიშვნები:

პროექტში ცვლილებები შეთანხმებული უნდა იქნეს პროექტის ავტორთან და მერიის საძალაძო სამსახურთან.

პროექტის სახელწოდება

მისამართი: ქ.თბილისი, რაიონი კრწანისი (01.18.13.010.053)

მრავალნაბიანი საცხოვრებელი სახლი

შპს "ეი ბი 5"

ორანჟერეა	გვარი	ხელმოწერა
დირექტორი	დ. ლოსაბერიძე	
არ. ავტორი	რ. ტაქიშალაძე	
მასშტაბი	1:100	
თარიღი	19.08.2024	
სტადია	ფურცლები	ფურცელი
პროექტი		