ქ.

11ქ.

N

0.00

ლრუბლიანი ფილები
ბალახით შუაგულში

2ქ.

1

43,40

6,00 | 40 | 2,40 | 60 | 6,00 | 6,00 | 6,00 | 35 | 3,00 | 6,00 | 1,70 | 5,70

3,60 | 20 | 60 | 75 | 1,90 | 35 | 1,50 | 2,10 | 1,50 | 45 | 3,60 | 45 | 1,50 | 2,10 | 1,50 | 45 | 1,90 | 75 | 3,60 | 1,20 | 1,20 | 1,20

ბენზინგორი

11,10

38,61

11,10

5,76

38,61

4,83

1,5%

42,45

38,61

14,68

12,03⁵

45,90

5,60

38,61

17,63⁵

42,45

38,61

前台

礼宾

7,00

ლრუბლიანი ფილები
ბალახით შუაგულში

ქმნებარე

გენერატორი

398.14 398.39 398.38 398.12 398.04 398.17 398.23 398.26 398.16 398.08 398.09 397.92 397.90 397.90 398.01 402.88 400.27

403.08 403.28 402.78 402.87

S R Q P N M L K J H G F E D C B A

6,00 | 2,10 | 1,50 | 45 | 3,30 | 60 | 2,40 | 1,20 | 25 | 3,95 | 5,40 | 70,20

1 2 4 5 6 7 8 9 11


3,00 | 5,40 | 60 | 6,00 | 12,00 | 60 | 3,90

31,50

ფორმატი	შენიშვნა:	დამკვეთი:	შენიშვნა:		
A 2	0,00 = 403,43	სააქციო საზოგადოება „ბაზისბანკი“ ს/ნ 203841833	გამოცემის თარიღი:		1:200
gengegma	0,00	პროექტი: მშენებარე საოფისე შენობის (ბანკი) კორექტირებული პროექტი	პროექტის №:		
თარიღი			ავტორი: არქიტექტორი	ბახბერ დეკანოიძე	ნახაზის დასახელება: მ ე ნ გ ე გ მ ა
2025		მისამართი: ქალაქი თბილისი, ჭანტურიას ქუჩა №12	შესრულა: არქიტექტორი	ბახბერ დეკანოიძე	სტადია: მ პ ; ფურცელი: ; თარიღი: 2025

მიწის ნაკვეთის ტოპოგრაფიული ასომვითი ნახაზი

ქალაქი თბილისი, გია ჭანტურიას ქუჩა №12 ს/კ. 01.15.04.008.048

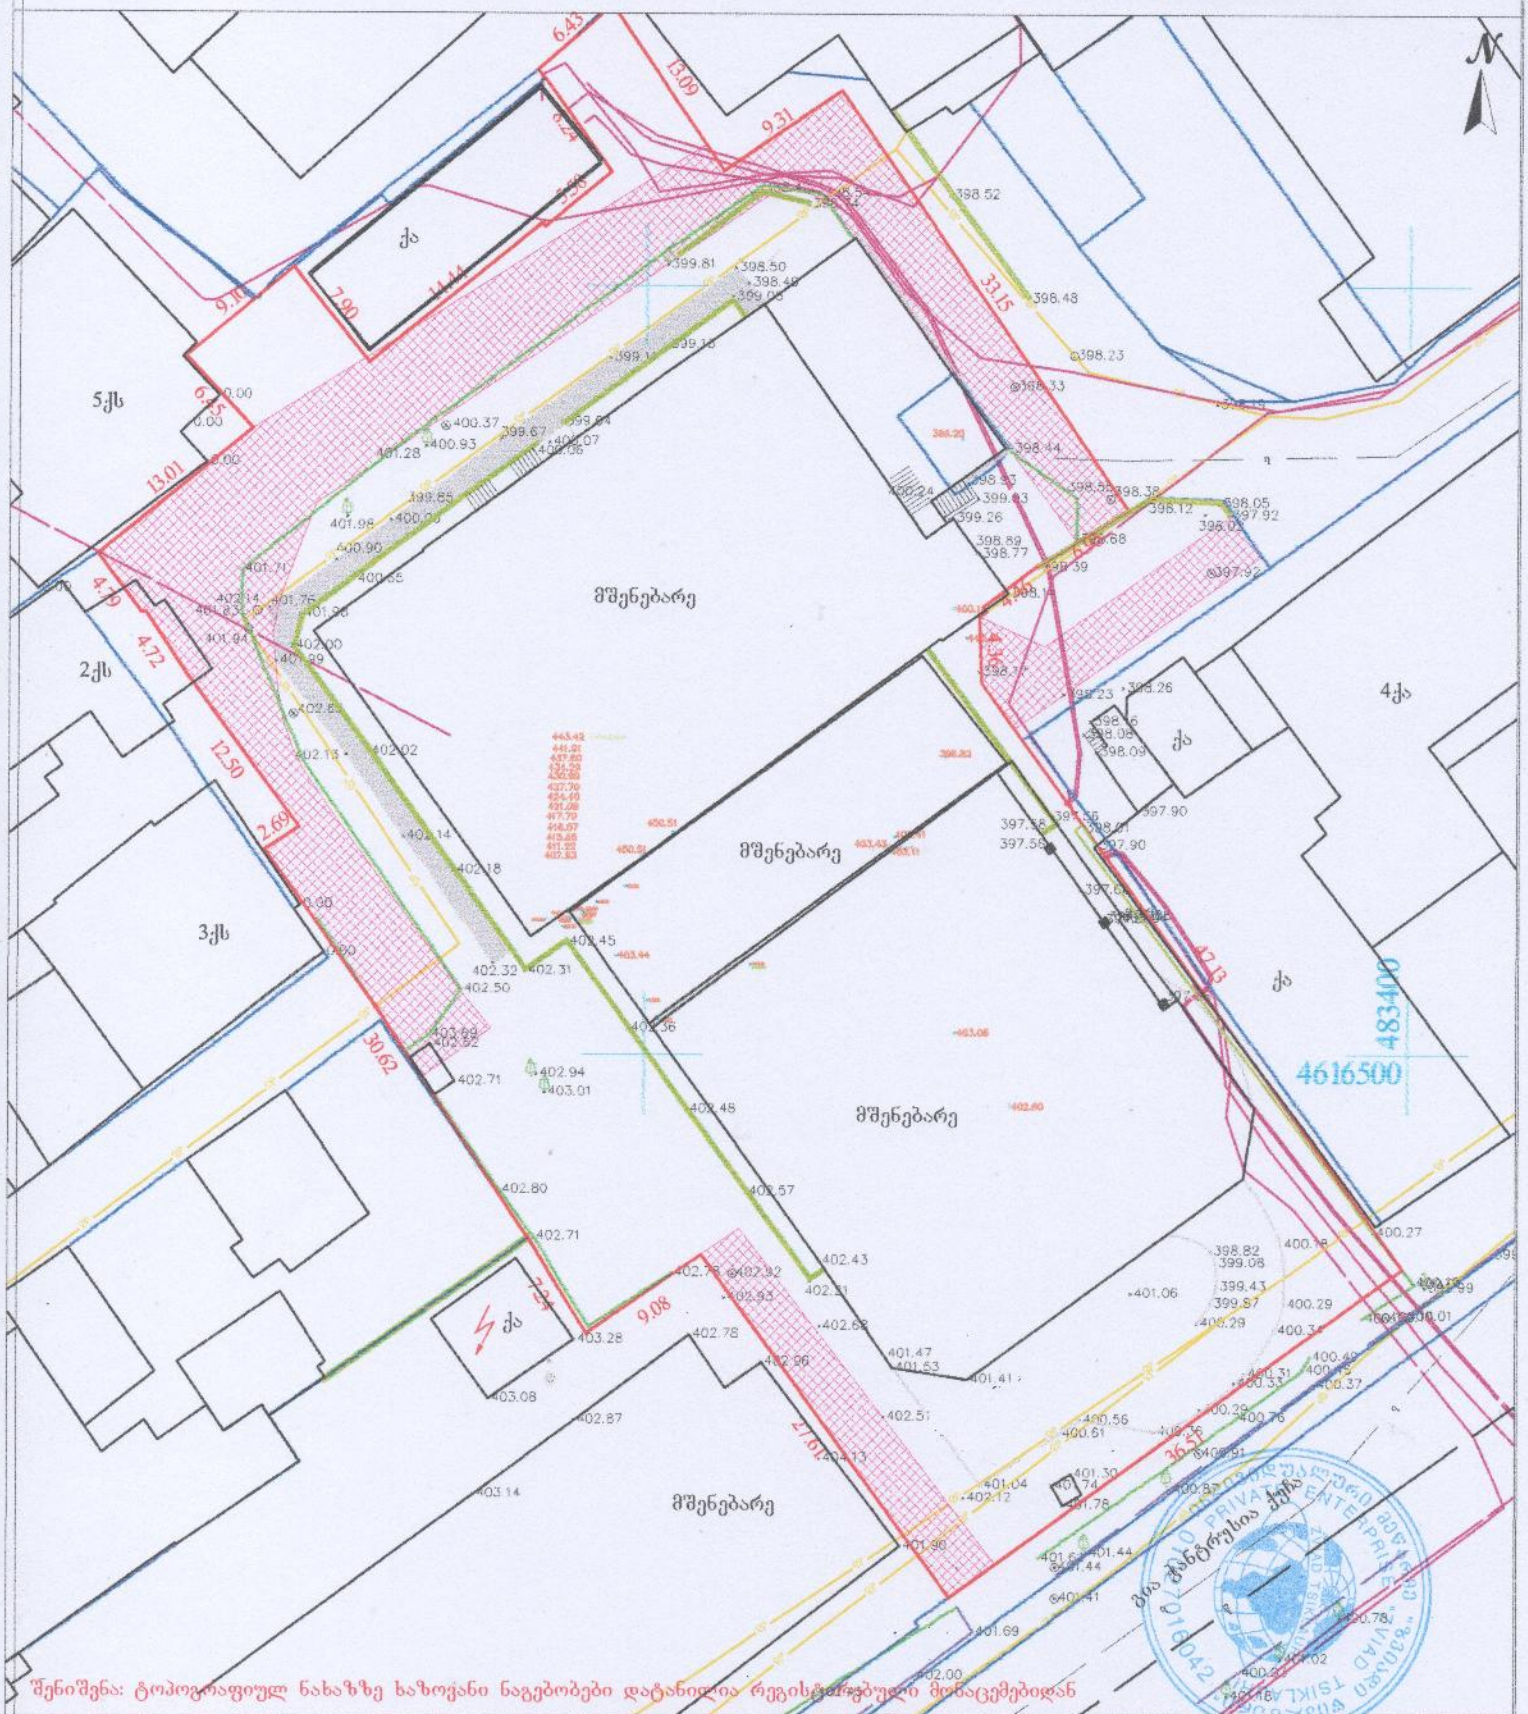

შენიშვნა: ტოპოგრაფიულ ნახაზზე ხაზოვანი ნაგებობები დატანილია რეგისტრირებული მონაცემებიდან

პირობითი აღნიშვნები	შენიშვნა: მიწის სამუშაოები შეათანხმეთ კომუნიკაციის წარმომადგენლებთან				
მიწისქვეშა კომუნიკაციები	ნაკვეთის საზღვარი	ბუჩქი	ცოცხალი ღობე	პროექცია UTM 38N	
კანალიზაცია	შენობა	ვაზი	ხეების რიგი	საკოორდინატო სისტემა WGS 84	ღობე
დენის კაბელი	არკა	გაზონი	ტრანსფორმატორი		ბორდიური
გაზის მილი	ფარდული	სამეთვალყურეო ჭები	რადიო ან ტელე ანძა		ბეტონი
წყლის მილი	კიბე	ძეგლი	ლამპიონები		კედელი
კაბელშირგაბმულობა	ფოთლოვანი ხე	შადრევანი	ელექტრო ბოძი		საყრდენი კედელი
	წიწვოვანი ხე	ონკანი	რკინიგზა		ბილიკი
	ხესილის ხე	წყარო ან ჭა	იზოპიფსი		გზის კონტური
	პალმა	ბენზინგასამართი სადგური	მოპავარი იზოპიფსი		ფლატე
		მაღალი ძაბვის გადამცემი			წყლის კონტური

შპს „ზვიადი ქონება" ს/ნ 01027016042


თბილისი, +995 514-44-11-41

აწყურის ქუჩა №30 Email: zviadiw@gmail.com

აზომა	
კომპ. უზრუნველყოფა	ზ. წიკლაური
დამკვეთი	
მაშტაბი 1:500	25.10.2023

მიწის ნაკვეთის ტოპოგრაფიული აზომვითი ნახაზი

ქალაქი თბილისი, გია ჭანტურიას ქუჩა №12 ს/კ. 01.15.04.008.048

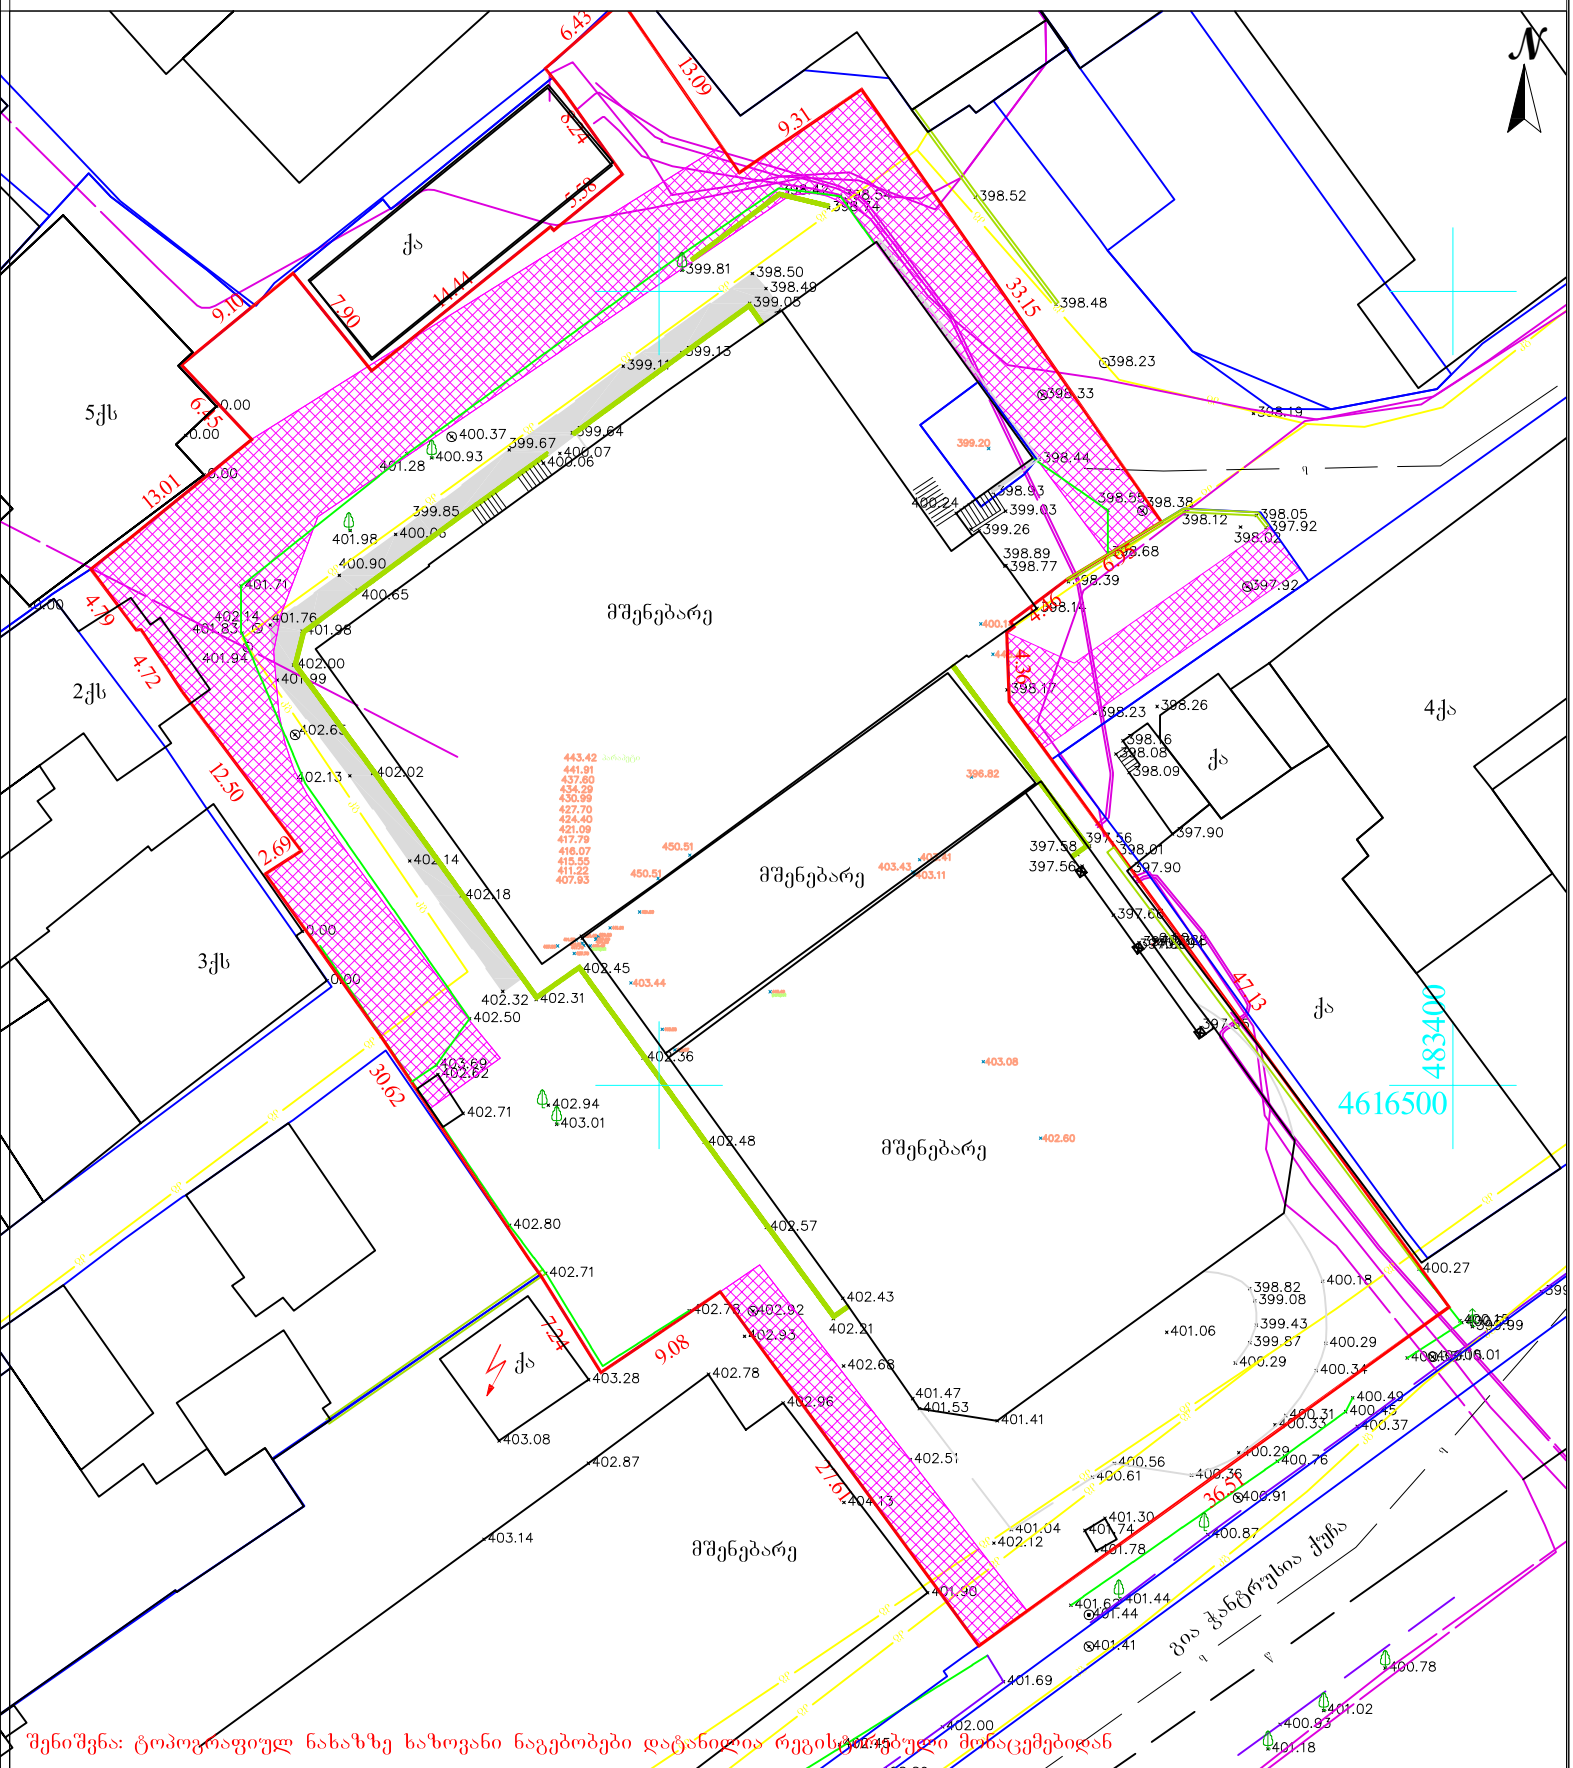

შენიშვნა: ტოპოგრაფიულ ნახაზზე ხაზოვანი ნაგებობები დატანილია რეგისტრირებული მონაცემებიდან

პირობითი აღნიშვნები

მიწისქვეშა კომუნიკაციები

- კანალიზაცია
- დენის კაბელი
- გაზის მილი
- წყლის მილი
- კავშირგაბმულობა

შენიშვნა: მიწის სამუშაოები შეათანხმეთ კომუნიკაციის წარმომადგენლებთან

- ნაკვეთის საზღვარი
- შენობა
- არკა
- ფარდული
- კიბე
- ფოთლოვანი ხე
- წიწვოვანი ხე
- ხეხილის ხე
- პალმა
- ბუჩქი
- ვაზი
- გაზონი
- სამეთვალყურეო ჭაბი
- ძეგლი
- შადრევანი
- ონკანი
- წყარო ან ჭა
- ბენზინგასამართი სადგური
- მაღალი ძაბვის გადამცემი
- ცოცხალი ღობე
- ხეების რიგი
- ტრანსფორმატორი
- რადიო ან ტელე ანძა
- ლამპიონები
- ელექტრო ბოძი
- რკინიგზა
- იზოჰიფსი
- მთავარი იზოჰიფსი
- ღობე
- ბორდიური
- ბეტონი
- კედელი
- საყრდენი კედელი
- ბილიკი
- გზის კონტური
- ფლატე
- წყლის კონტური

პროექცია UTM 38N
საკოორდინატო სისტემა WGS 84

ი/მ „ზვიადი ვიკლაური„ ს/ნ 01027016042
თბილისი, აწყურის ქუჩა №30
+995 514-44-11-41
Email: zviadiw@gmail.com

აზომა		ზ. ვიკლაური
კომპ. უზრუნველყოფა		
დამკვეთი		

მაშტაბი 1:500 — 25.10.2023