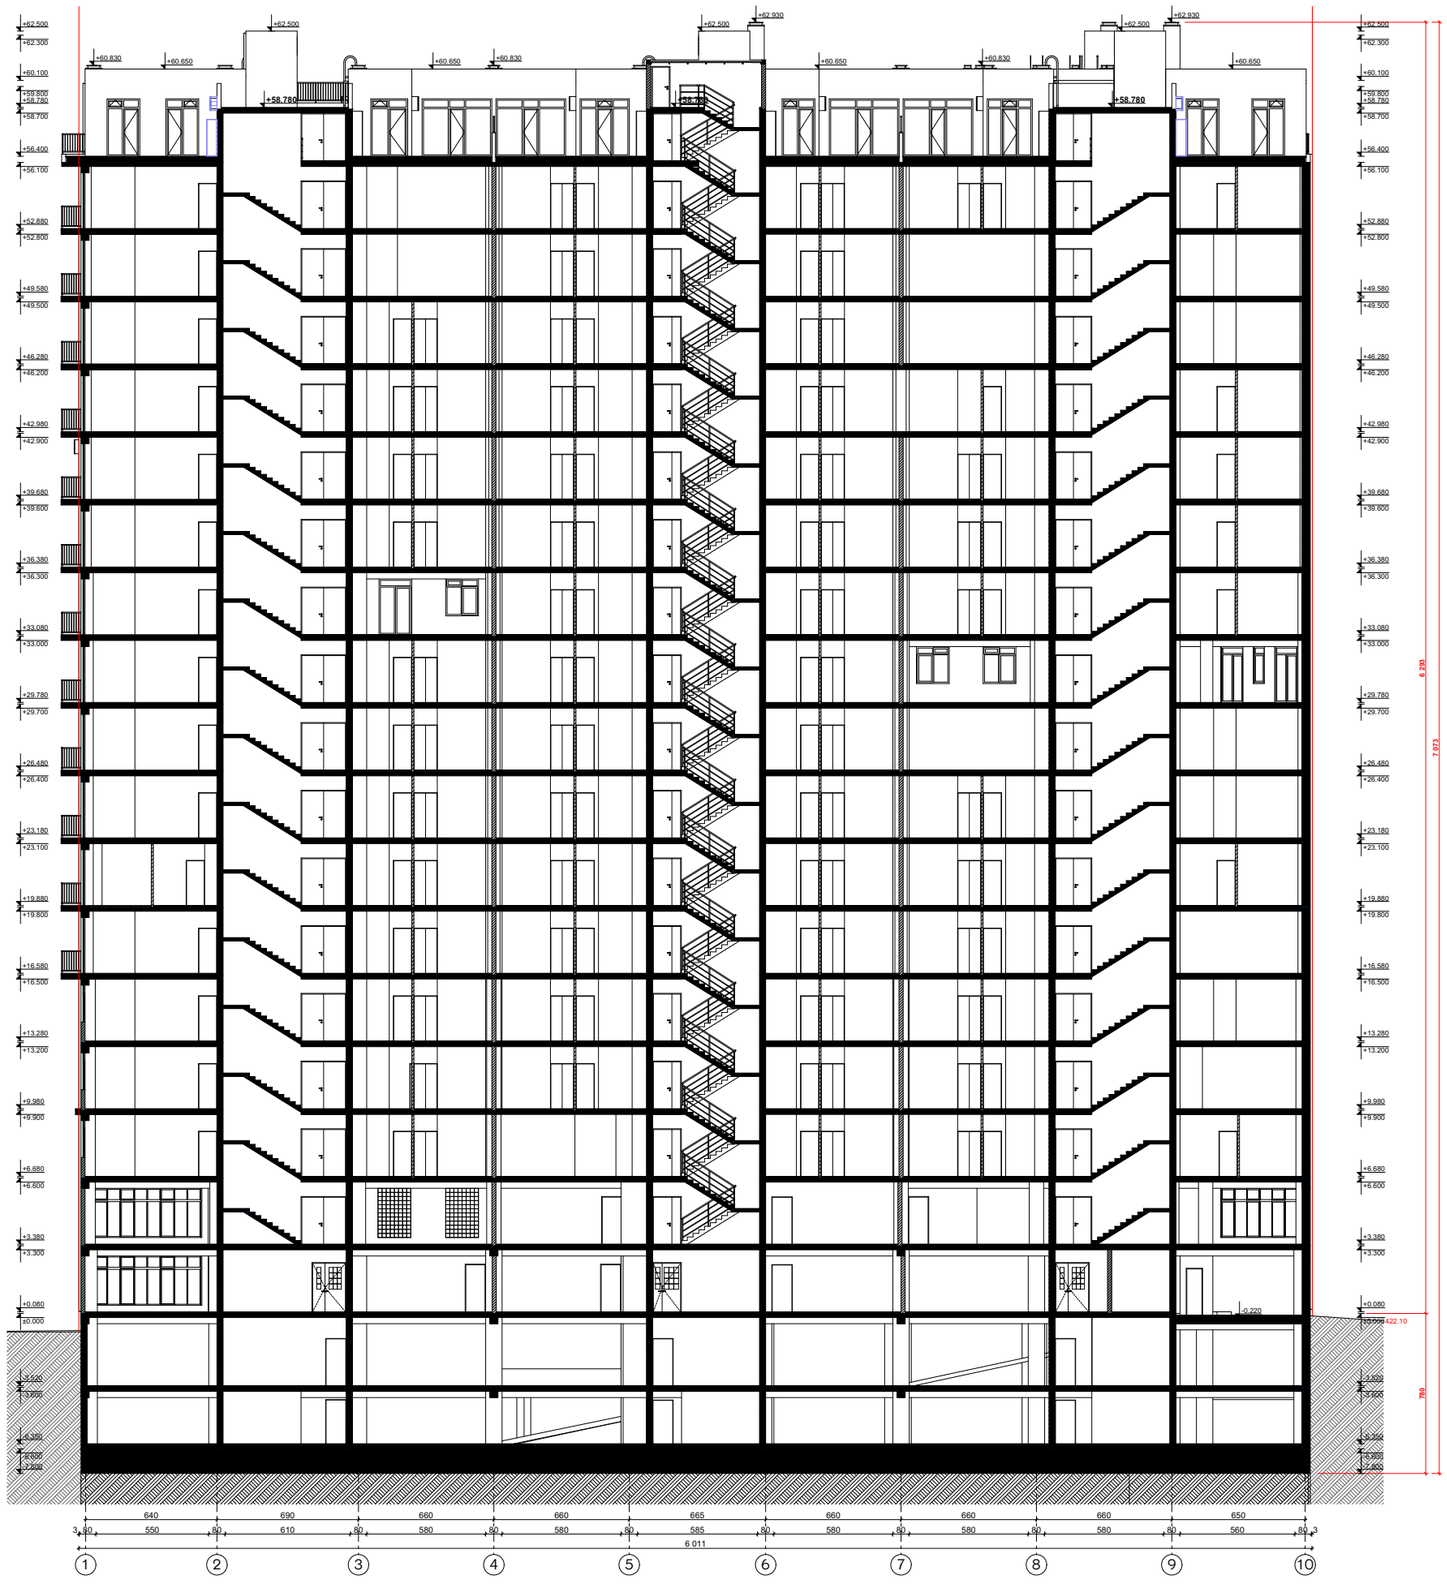


ფოჩამანტი A3

პირობითი აღნიშვნები

საკადასტრო საზღვარი

შენიშვნა

ფ/ვ: ავთანდილ ღომსაძე




ქ. თბილისი, მასივი დიღომი, კვარტალი III, (ნაკვ 43/7)
ს/კ: 01.13.03.043.007

ჭრილი "1-1"

არქიტექტორი	ა. ღომსაძე	
შემსრულებელი	ა. ღომსაძე	

მასშტაბი	ფორმატი	თარიღი
1:300		21-Sep-25

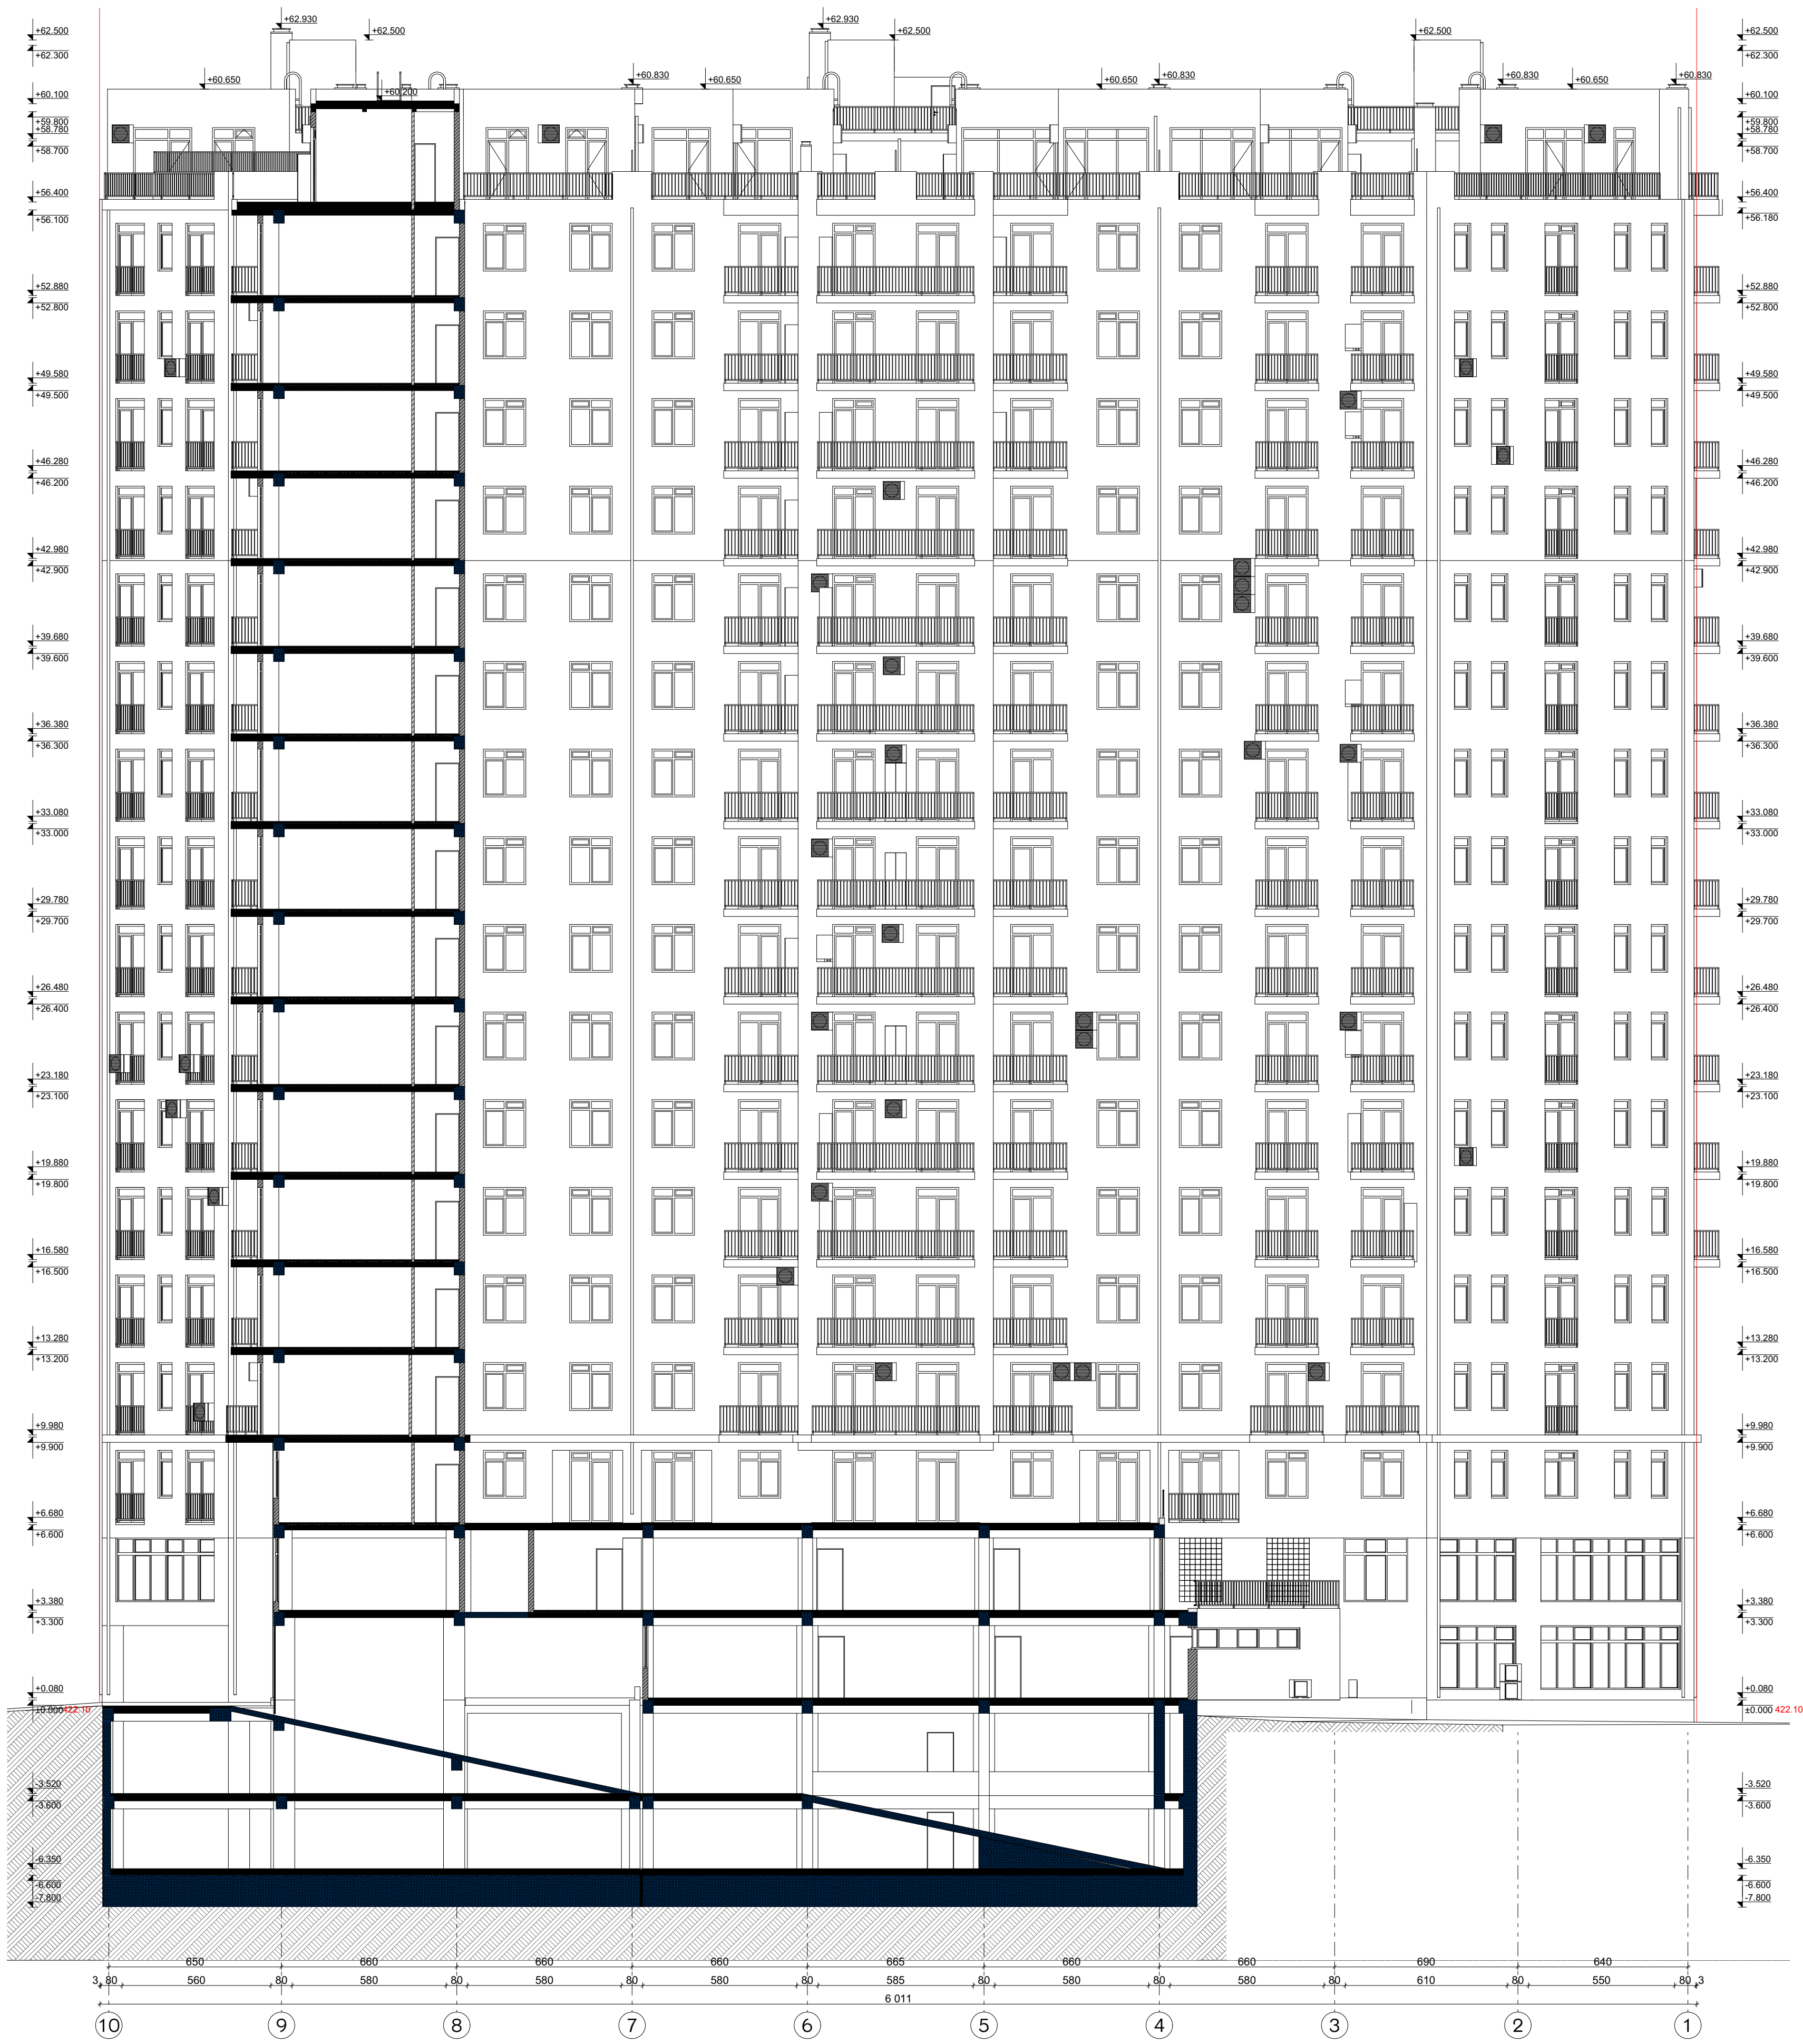

ფორმატი A3

პირობითი აღნიშვნები

საკადასტრო საზღვარი

შენიშვნა

ფ/პ: ავთანდილ ლომსაძე

მრავალბინიანი საცხოვრებელი სახლი

არქიტექტურული ნაწილი / კონცეპტუალური პროექტი

ქ. თბილისი, მასივი დიღომი, კვარტალი III, (ნაკვ 43/7)
ს/კ: 01.13.03.043.007

ჭრილი "2-2"

ავტორი	ა. ლომსაძე	[signature]
შეასრულა	ა. ლომსაძე	[signature]

მასშტაბი	ფურცელი	თარიღი
1:300		21-Sep-25









