GSPublisherVersion 0.0.100.100

421.02

421.03

420.79
420.87

421.01

421.24

421.06

421.06

421.27

421.69

421.69

421.35

421.01

421.07

421.42

422.29

421.67

421.53

421.56

431.92

422.10

422.04

422.08

421.73

422.10

425.23

421.76
421.78

421.19

421.03

421.09

421.02

421.26

421.49

421.51

421.81

421.21

422.08

421.66

418.12

421.56
421.53

421.99

421.94

421.36

421.73

421.59

421.46

421.38

421.18

421.35

423.02
423.67

421.44

418.44

421.84
421.77

421.81
421.77

421.69
421.62
421.65
421.56
421.81

423.24

421.27

421.21

421.13

421.68

421.71

4622950 481250

მშენ.

მშენ.

მშენ.

17qs

17qs

qa

ბეტ.

ბეტ.

c.

nangr.

nangr.

nangr.

ლიფტი

as

421.75

421.80

421.77

ბეტ.

ბეტ.

421.44

421.15 420.99

420.80

420.77

420.93

421.02

420.94

421.10

421.41

421.24

421.28

421.32

421.39

421.45

421.69

01.13.03.043.006

01.13.03.043.007

01.13.03.043.011

ბეტ.

422.00

421.58
421.58

421.87

421.37

420.94

4623000 481250

4623000 481300

a

a

a
a

a

a

422.09

422.07

ბეტ.

ბორის პაიჭაძის ქუჩა

421.19

421.04 421.28

421.13

421.23

წყლის შემკრები

N

530
530
530

100 660
370
630
353
307
255

640

690

660

660

665

660

660

660

650

530
530
530

100 660
370
630
353
307
255

640

690

660

660

665

660

660

660

650

6 011

6 011

4 331

4 331

- 0.30 -0.22

+0.08

+6.60 +6.86

+56.10 +56.40

+56.10 +56.40

+56.10 +56.40

+56.10 +56.40

+56.10 +56.40

+56.10 +56.40

+56.10 +56.40

+56.10 +56.40

+56.10 +56.40

+60.20

+60.20

+60.20

+62.30

+62.30

+62.30

+62.30

+3.38

+3.38

+58.78

+58.78

+58.78

+58.78

+60.90

+58.78

+60.20

+0.08

+0.08

+0.08
- 0.09

30

30

34

17

22

194

263
30

8 808

4 409

4 404

4 404

წყლის შემკრები

წყლის შემკრები

წყლის შემკრები

წყლის შემკრები

წყლის შემკრები

წყლის შემკრები

წყლის შემკრები

წყლის შემკრები

წყლის შემკრები

წყლის შემკრები
წყლის შემკრები

წყლის შემკრები

წყლის შემკრები

წყლის შემკრები

წყლის შემკრები

წყლის შემკრები

წყლის შემკრები

წყლის შემკრები

წყლის შემკრები

წყლის შემკრები

საზოგადოებრივი სივრცის სიგანე

საზოგადოებრივი სივრცის ღერძი

მანძილი საზოგადოებრივი სივრცის ღერძიდან საფასადე სიბრტყემდე

a
b
g

de

v
z

T
i
k
l

1

2

3

4

5

6

7

8

9

10

a
b
g

de

v
z

T
i
k
l

1

2

3

4

5

6

7

8

9

10

პირობითი აღნიშვნები

მრავალბინიანი საცხოვრებელი სახლი

გენგეგმა
ა. ლომსაძე

ფორმატი A3

ავტორი

ქ. თბილისი, მასივი დიღომი, კვარტალი III, (ნაკვ 43/7)
s/k: 01.13.03.043.007

ფ/პ: ავთანდილ ლომსაძე

მასშტაბი ფურცელი
1:500

შეასრულა ა. ლომსაძე

21-Sep-25

თბილისი

არქიტექტურული ნაწილი / კორექტირებული პროექტი

შენიშვნა

საკადასტრო საზღვარი
1 საპროექტო შენობა

1

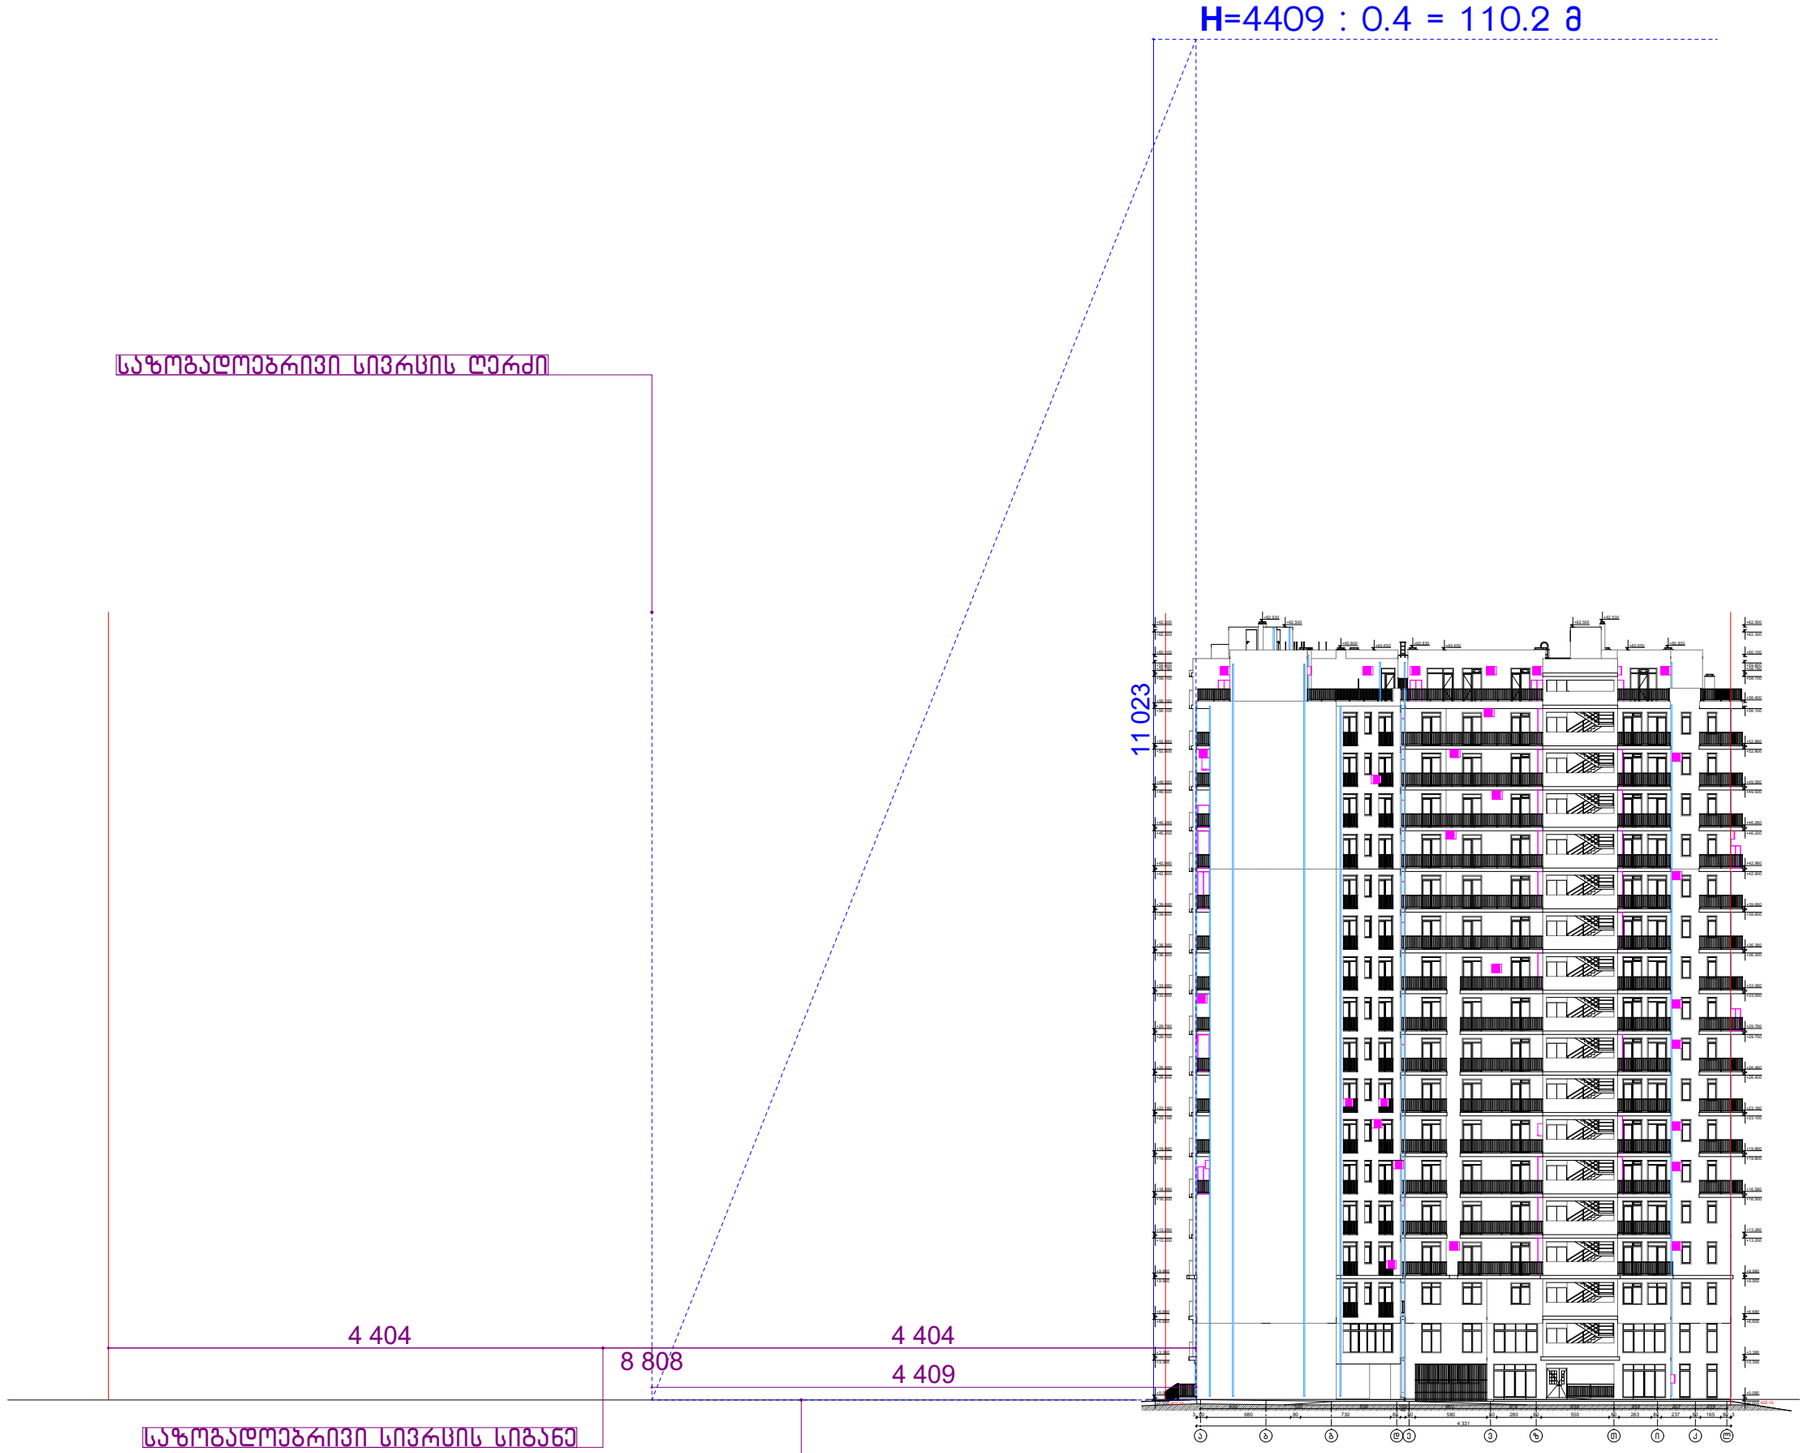


# ფოჩამასტი A3

## პირობითი აღნიშვნები

საკადასტრო საზღვარი

## შენიშვნა

ფ/პ: ავთანდილ ღომსაძე

მრავალბინიანი საცხოვრებელი სახლი

ახალგაზრდული ნაწილი / ბოლნისხევი ახალქალაქი

ქ. თბილისი, მასივი ღილოში, ავჭალის III, (ნაკვ 43/7)
ს/კ: 01.13.03.043.007

მაქსიმალური სიმაღლის განსაზღვრა

| | | |
|---|---|---|
| ავტორი | ა. ღომსაძე | |
| მეცნიერ | ა. ღომსაძე | |
| | | |

| მასშტაბი | ფურცელი | თარიღი |
|---|---|---|
| 1:500 | | 21-Sep-25 |