
L.T.D ALFA

ქალაქი თბილისი, ჭუბა რ. ლადიძის №8 (ს/კ: 01.15.04.005.001)
შპს „MEDICOM„ (სნ: 404963679) საკუთრებაში არსებული 917კვ.მ. არასასოფლო-სამეურნეო
დანიშნულების მიწის ნაკვეთის და მისი მიმდებარე ტერიტორიის ტოპოგრაფიული

გეგმა

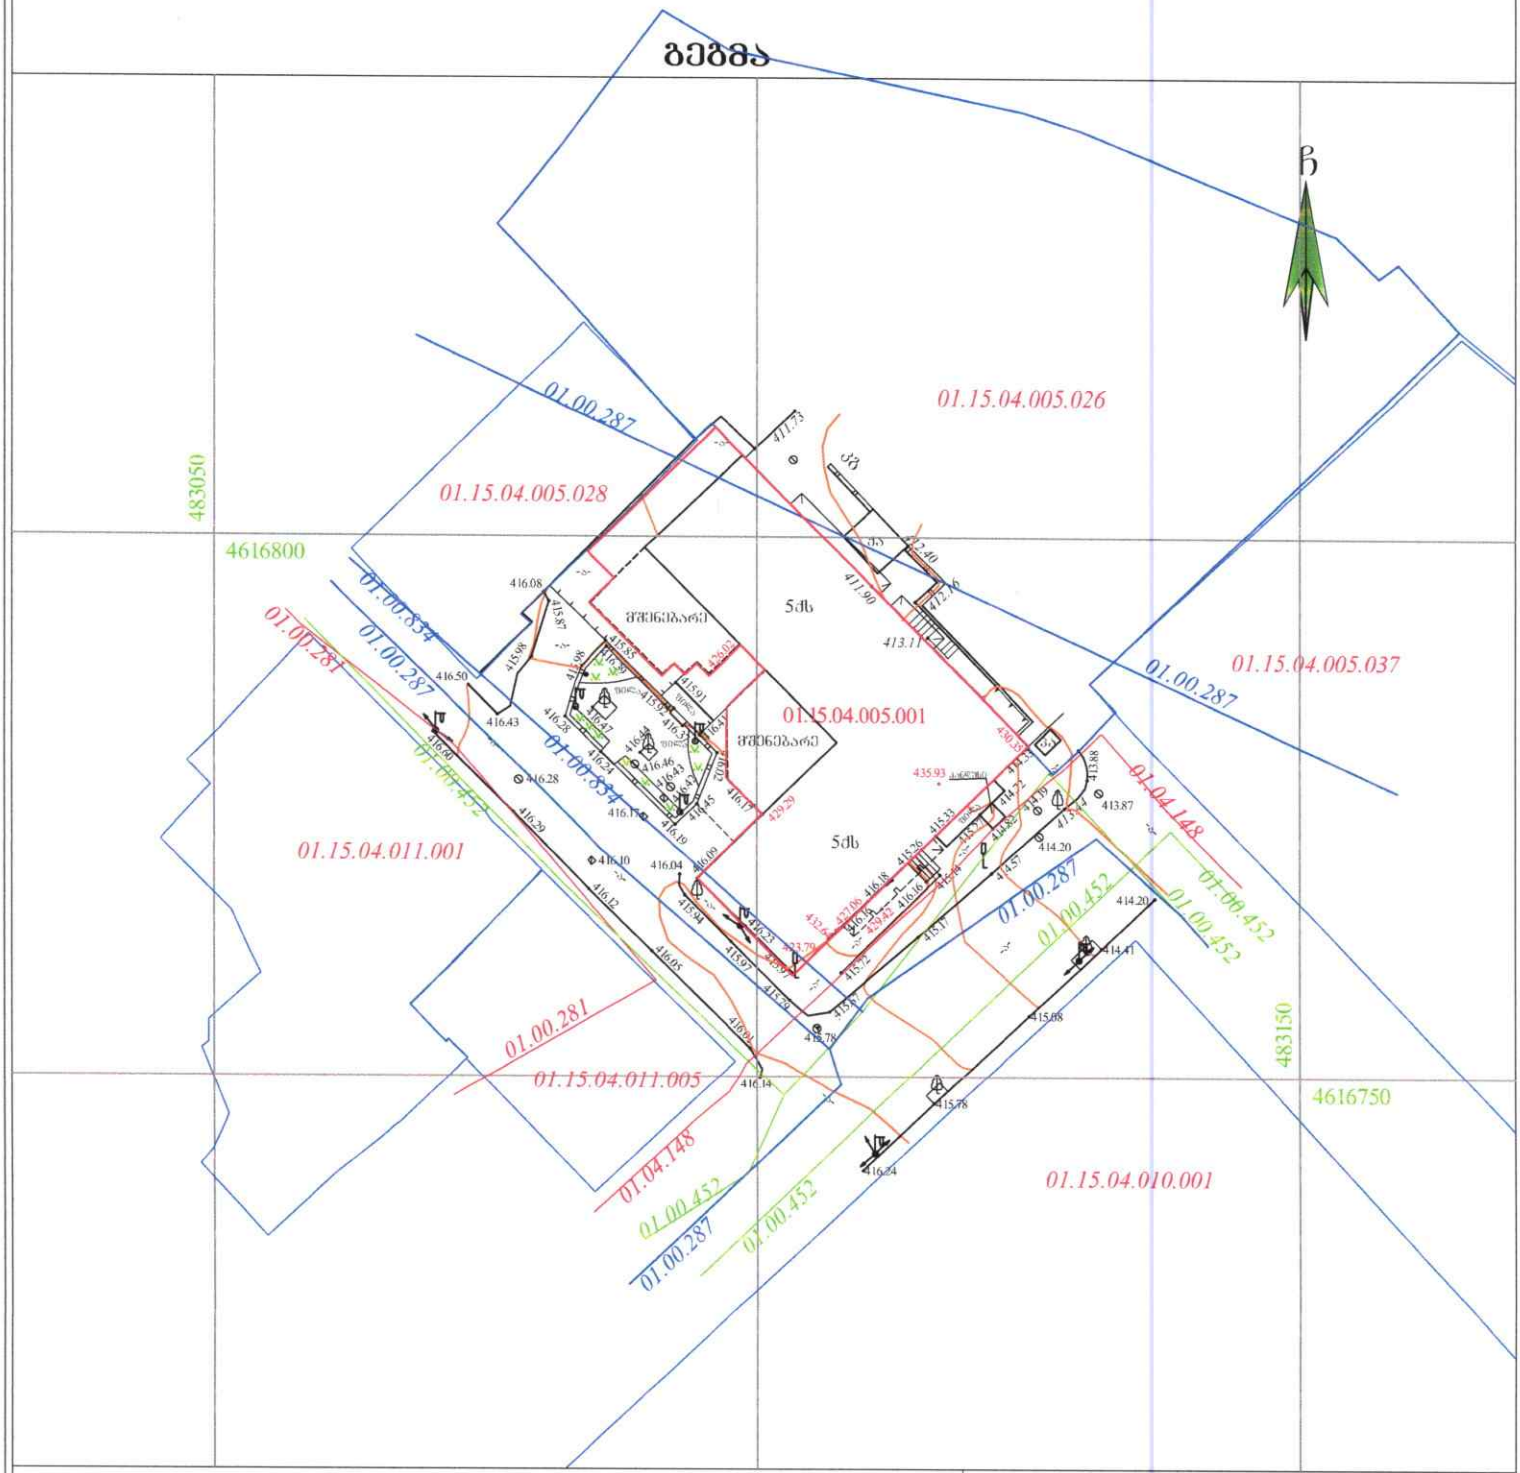

პირობითი აღნიშვნები

WGS 1984 -ის კოორდინატთა სისტემის **UTM** პროექცია

საცხოვრ. შენობა
არასაცხ. შენობა
ფარდული
მშენებარე
სატრანსფორმატორო ჯიხური
ლითონის არასაცხოვრებელი შენობა
ლითონის ღობე
ბეტონის ფუძემდე ლითონის ღობე
ხის ღობე
მავთულის ღობე
კმელები
მაღალი ბეტონის ღობე
დაბალი ბეტონის ღობე
ფანჯრის ბორდიური

გზა ასფალტის საფარით
გზა მოხრეშილი
გზა ბეტონის საფარით
რკინიგზა
წიწვოვანი ხე
ფოთლოვანი ხე
ხეთა კენკროვანი ხე
მოჩრდილი ხე
ჯალამბარი
გაზონი
ხე გამხმარი
ბუჩქი
ბუჩქი ყვავილი
ბუჩქნარი გაფართ
ჭა
ონკანი
რეპერი
ბაზახის ჭა
ბაღანა

ბეტონის ბორდი
რკინის ბორდი
ხის ბორდი
500.52 სიმაღლის ნიშნული
მოავარი ისოჰიფსი
დამხმარე ისოჰიფსი
საშეთვალყურეო ჭები (წყლის მიმყვანი ჭები)
გარე განათება
სვეტი-ანძა
ელ. გადამცემი ბაზი

წყალგაყვანილობა
გაზი
კანალიზაცია
სანაელექტრო კავშირგაბმულობა
ელ. ქსელები დაბალი ძაბვის
ელ. ქსელები მაღალი ძაბვის
გათბობა

საგზაო ნიშნები
ძაღლი
დერეფანი
ფანჯარა
განათებული (არა)
ჭაობი

შენიშვნა:
რეგისტრირებული მიწის ნაკვეთის საკადასტრო საზღვარი
მომავლინავად რეგისტრირებული მიწის ნაკვეთის საკადასტრო საზღვარი
მიწის სამუშაოების შესრულებისას შეატყობინეთ კომუნიკაციის წარმომადგენლებს

შ.პ.ს ალფა (ს/ნ 405298574)

ქ.თბილისი, ნუცუბიძის ფერდობი IV მ/რ კორპუსი №4


ALFA
LLC
405298574
GEORGIA

დირექტორი:		დ. რობაქიძე
აზომა:		ბ. ჯამბახიშვილი
დახაზა:		ბ. ჯამბახიშვილი
დამკვეთი		ზ. სურგულაძე
მასშტაბი: 1:500		15.02.2023წ.

L.T.D ALFA

ქალაქი თბილისი, ქუჩა რ. ლაღიძის №8 (ს/კ: 01.15.04.005.001)
შპს „MEDICOM„ (ს/ნ: 404963679) საკუთრებაში არსებული 917კვ.მ. არასასოფლო-სამეურნეო
დანიშნულების მიწის ნაკვეთის და მისი მიმდებარე ტერიტორიის ტოპოგრაფიული

გეგმა

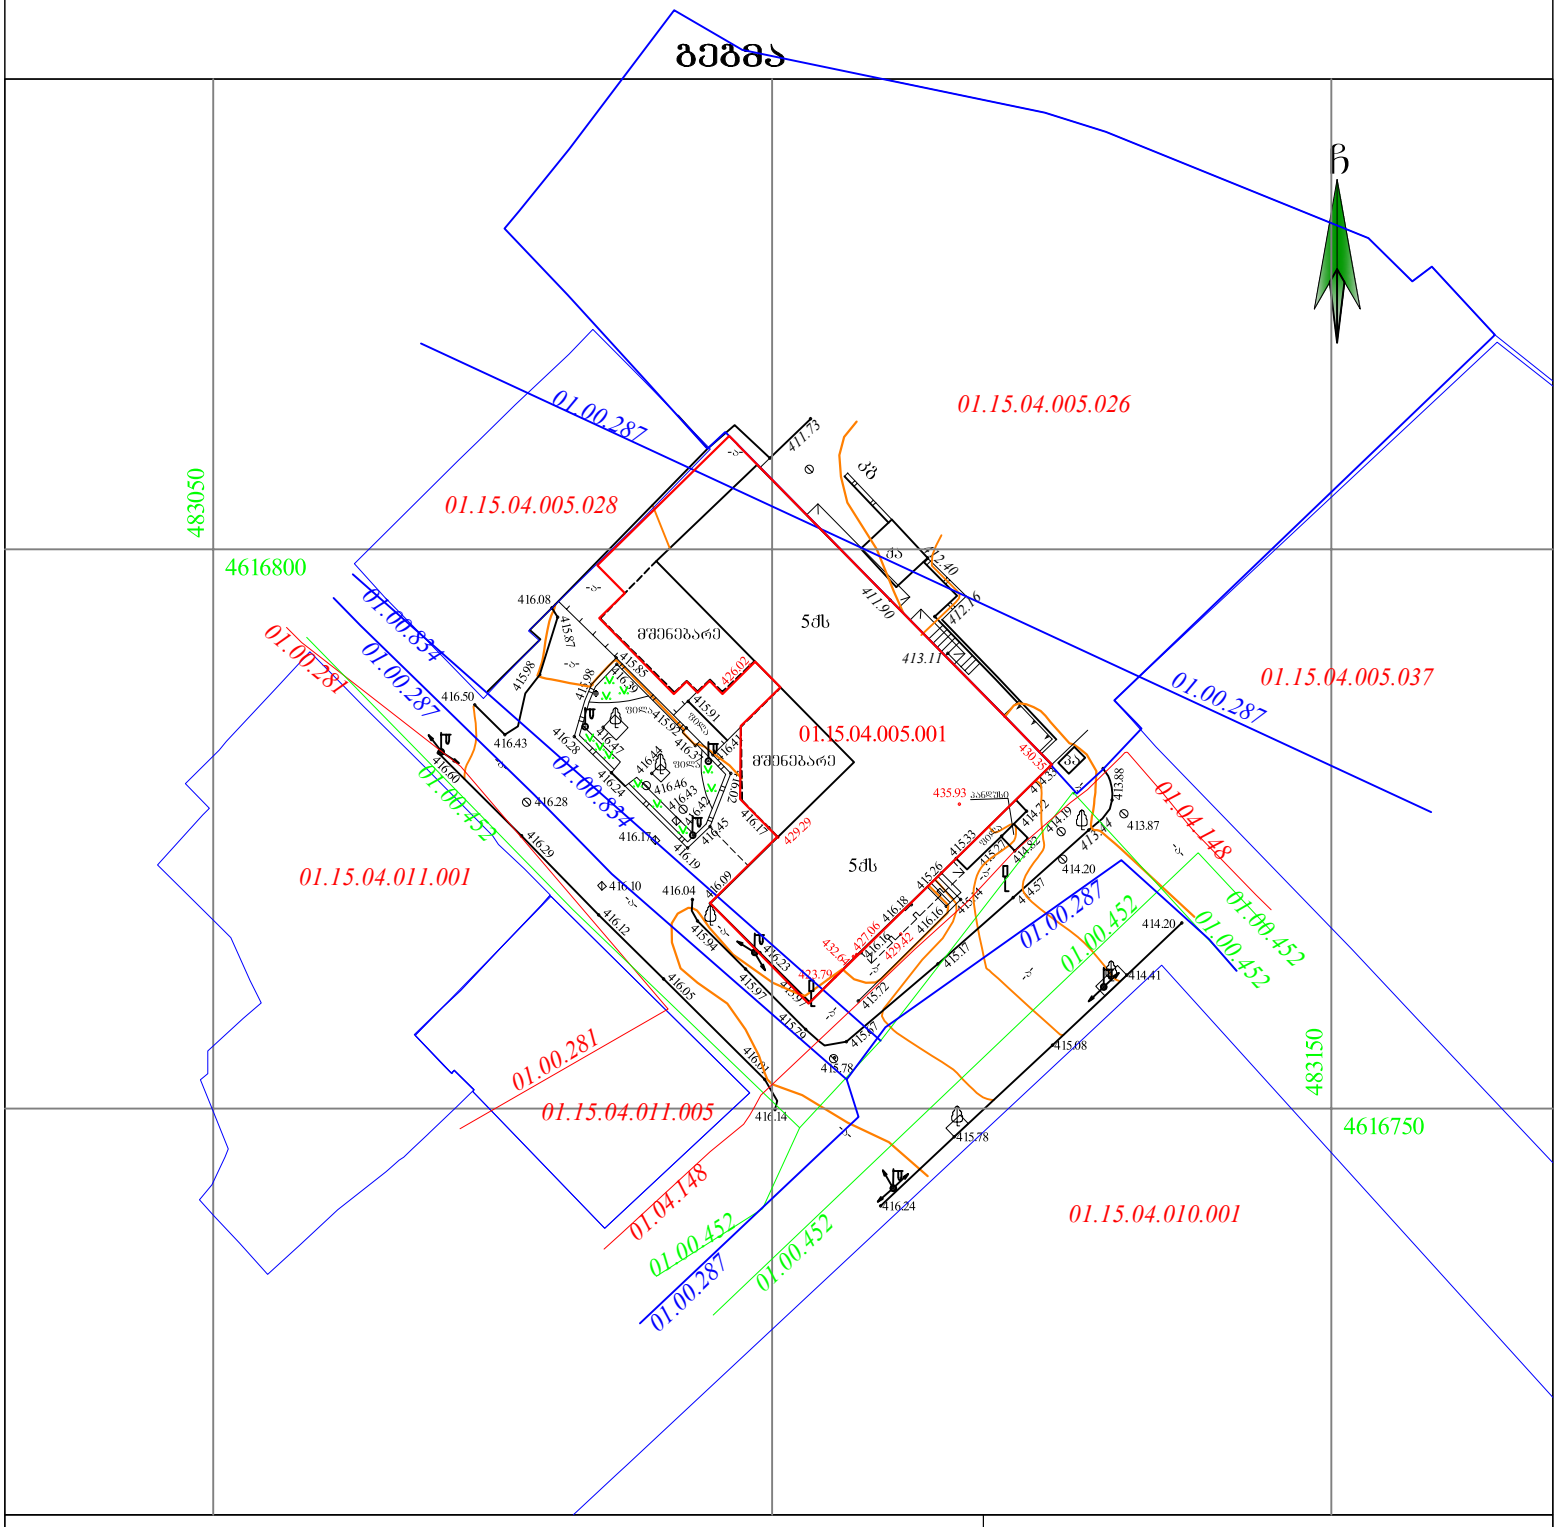

პირობითი აღნიშვნები

WGS 1984 -ის კოორდინატთა სისტემის UTM პროექცია

- საცხოვრ. შენობა
- არასაცხ. შენობა
- ფარდული
- მშენებარე
- სატრანსფორმატორო ჯიხური
- ლითონის არასაცხოვრებელი შენობა
- ლითონის ღობე
- ბეტონის ფუნდამენტზე ლითონის ღობე
- ხის ღობე
- მავთულის ღობე
- კედელი
- მაღალი ბეტონის ღობე
- დაბალი ბეტონის ღობე
- ფლატე
- ბორდიური
- გზა ასფალტის საფარით
- გზა მოხრეშილი
- გზა ბეტონის საფარით
- რკინიგზა
- წიწვოვანი ხე
- ფოთლოვანი ხე
- ხილკენკროვანი ხე
- მოჭრილი ხე
- პალმა
- ბუჩქი
- ბუჩქი ცქლიანი
- ბუჩქნარი გაფდალი
- ჭა
- ონკანი
- რეპერი
- გაზის ჭა
- ბალახი
- ბეტონის ბოძი
- რკინის ბოძი
- ხის ბოძი
- კიბე
- 500.52 სიმაღლის ნიშნული
- მთავარი იზოჰიფსი
- დამხმარე იზოჰიფსი
- სამეთვალყურეო ჭები
- გეოდრანტი (წყლის ჩამკეტი ჭები)
- გარე განათება
- სვეტაფორი
- ელ. გადამცემი ხაზი
- წყალგაყვანილობა
- გაზი
- კანალიზაცია
- სანიაღვრე
- კავშირგაბმულობა
- ელ. ქსელები დაბალი ძაბვის
- ელ. ქსელები მაღალი ძაბვის
- გათბობა
- საგზაო ნიშნები
- ბეგელი
- ტროშა
- ფანტანი
- გასასვლელი (არკა)
- ჭაობი


შენიშვნა:
- რეგისტრირებული მიწის ნაკვეთის საკადასტრო საზღვარი
- მომიჯნავედ რეგისტრირებული მიწის ნაკვეთის საკადასტრო საზღვარი
- მიწის სამუშაოების შესრულებისას შეატყობინეთ კომუნიკაციის წარმომადგენლებს

შ.პ.ს ალფა (ს/ნ 405298574)

ქ.თბილისი, ნუცუბიძის ფერდობი IV მ/რ კორპუსი №4

alfageo2018@gmail.com tel: 577 40 40 93

დირექტორი:		დ. რობაქიძე
აზომა:		ბ. ჯამბაზიშვილი
დახაზა:		ბ. ჯამბაზიშვილი
დამკვეთი		ზ. სურგულაძე
მასშტაბი: 1:500		15.02.2023წ.

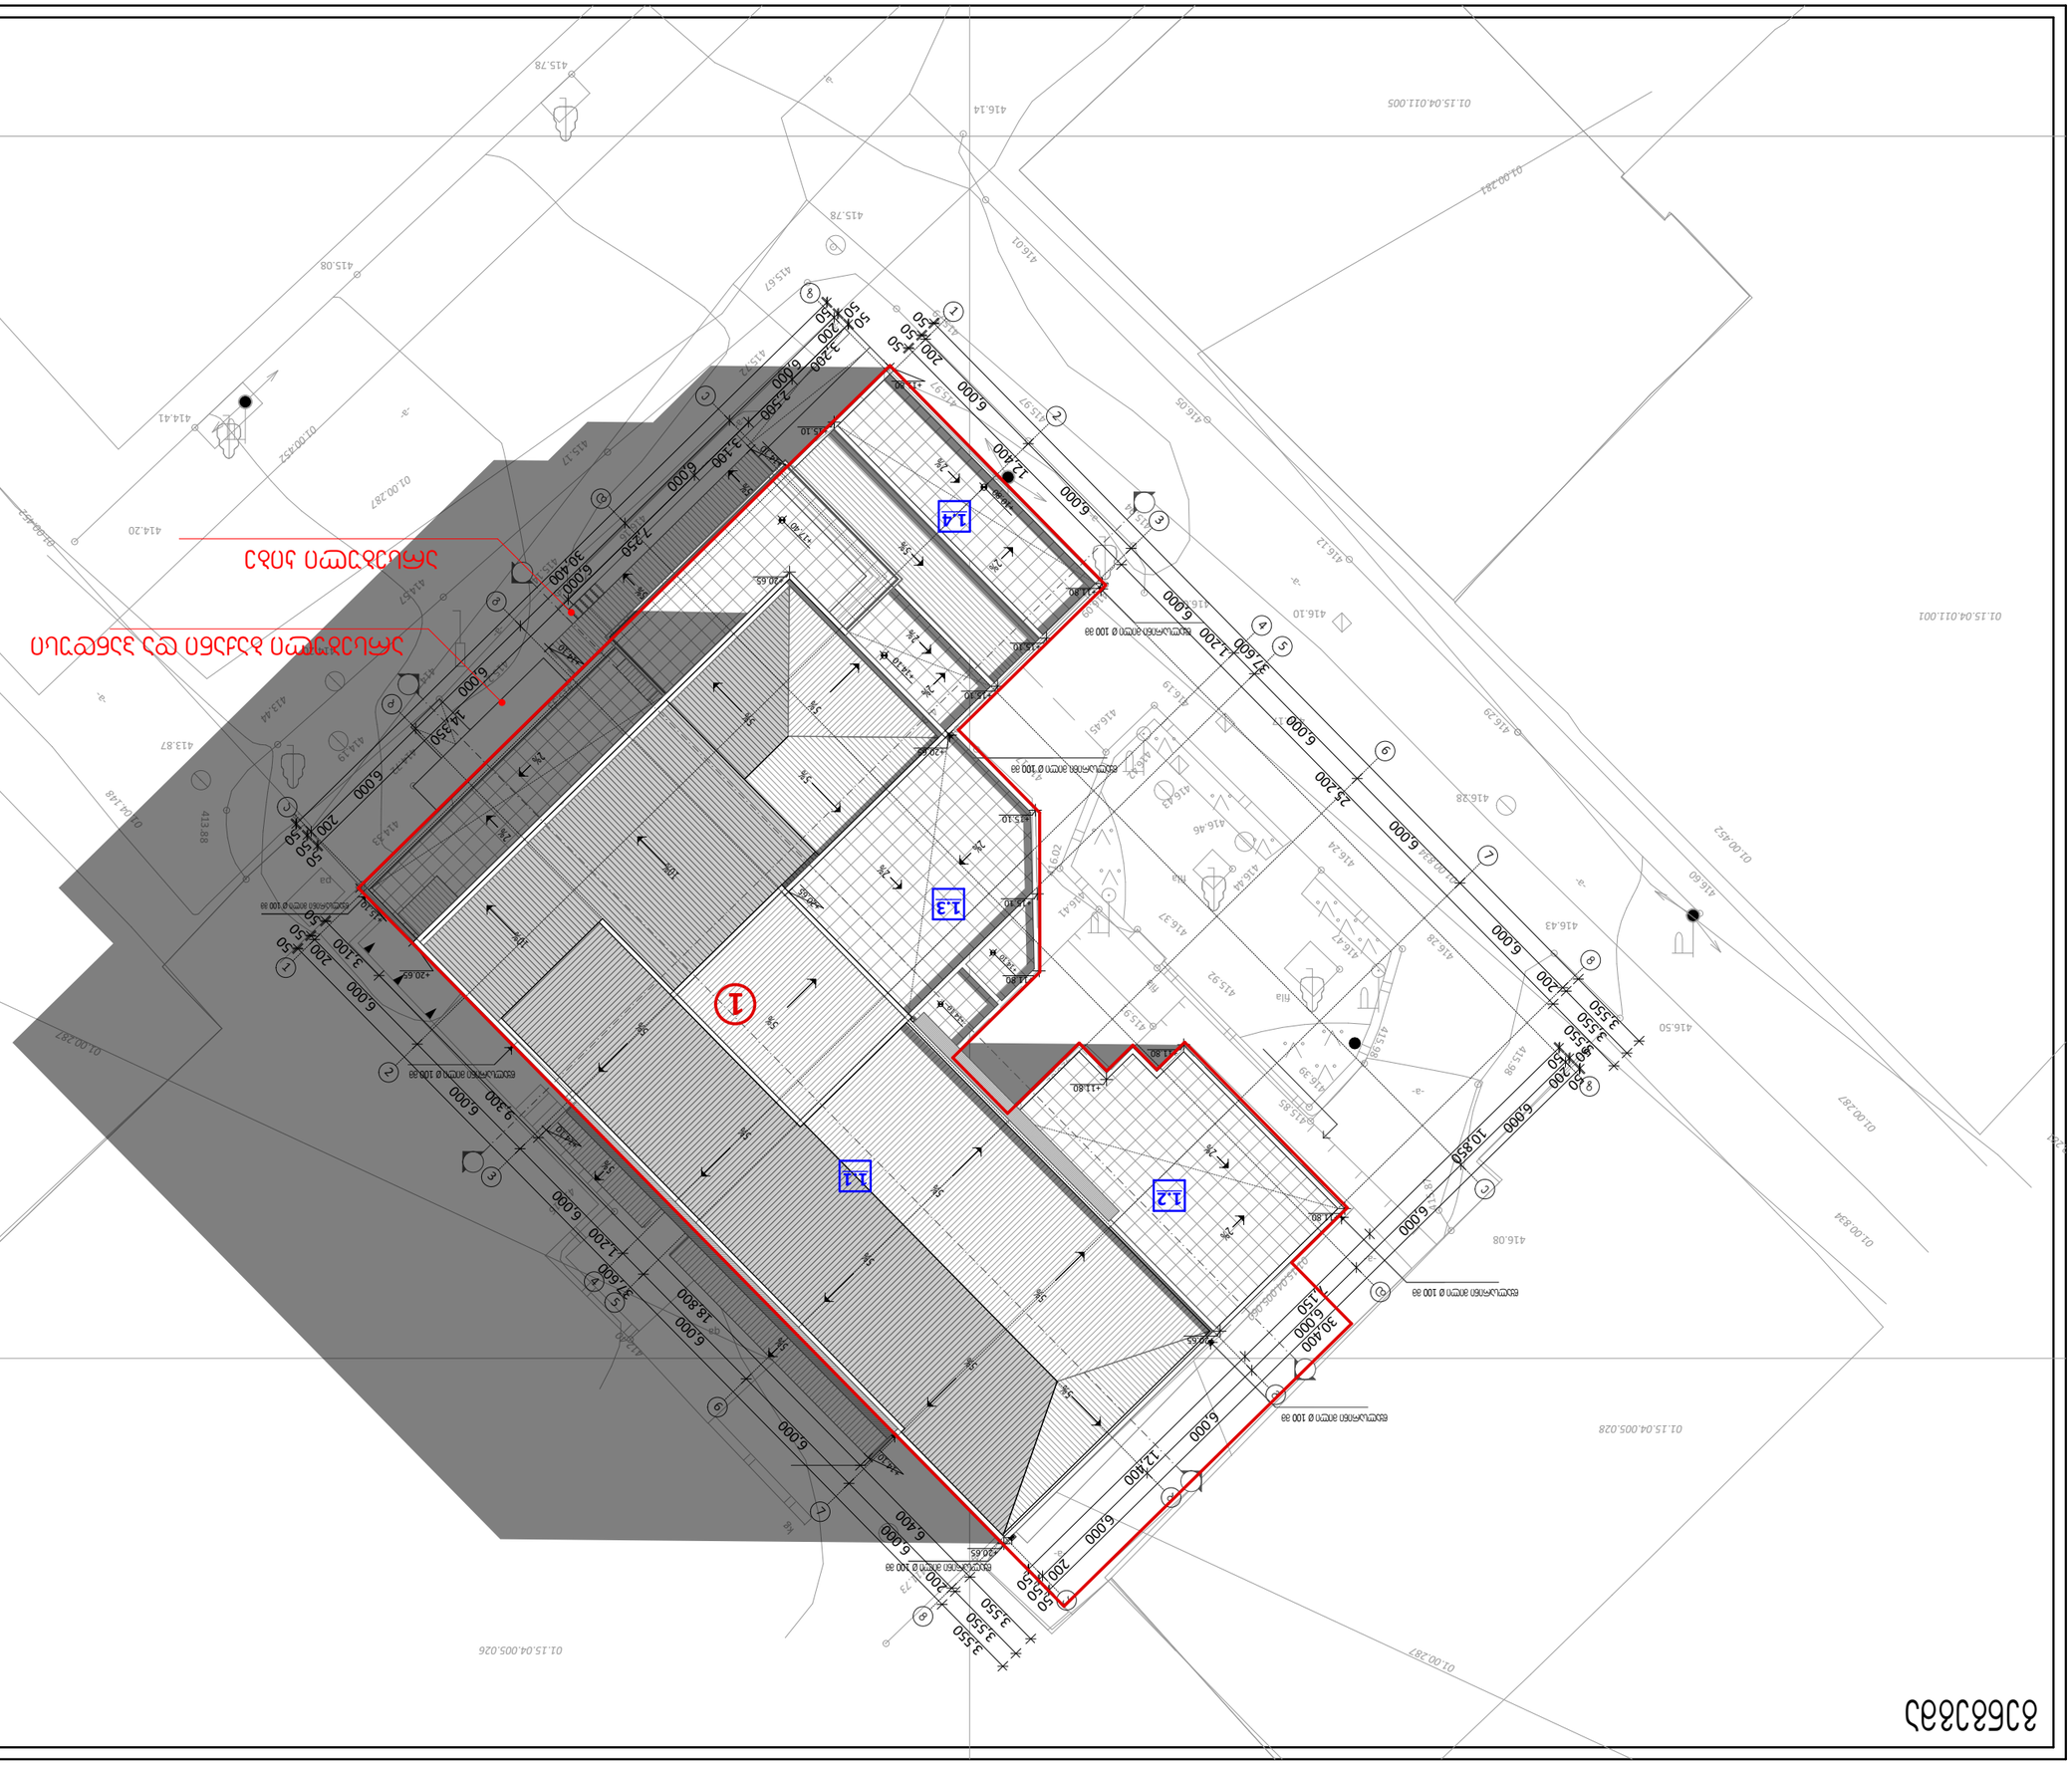










L.T.D. Surgula

Architecture. Interior. Product Design.
Gudiashvili str. 9
Tel: +995 568 99 99 60
Email: info@surgula.com
Website: www.surgula.com







