A300 | ფასადები

1:50 | ფასადები

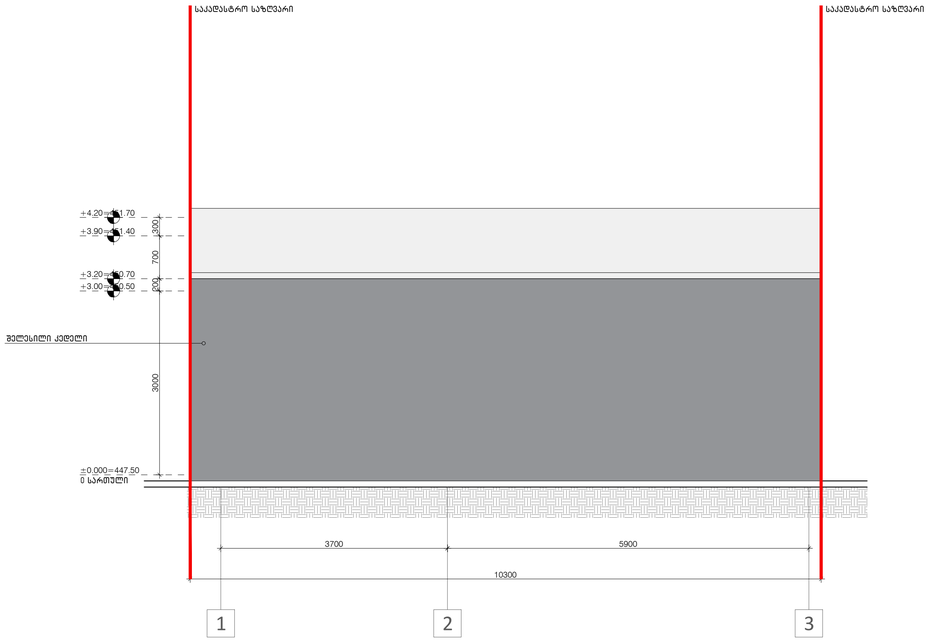

არსებული შენობის ფასადი 1-3 ღერძებს შორის

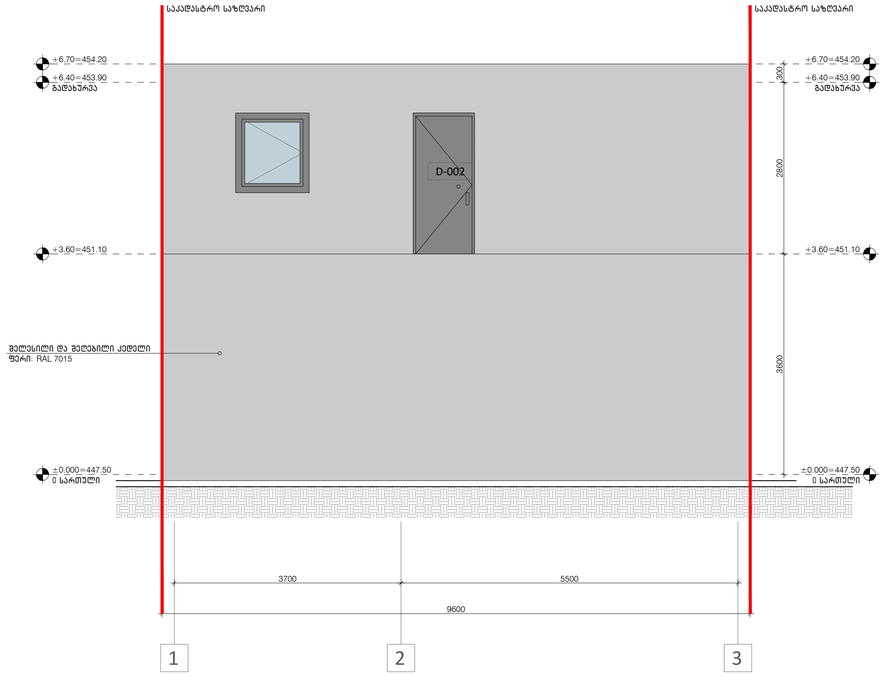

საპროექტო შენობის ფასადი 1-3 ღერძებს შორის

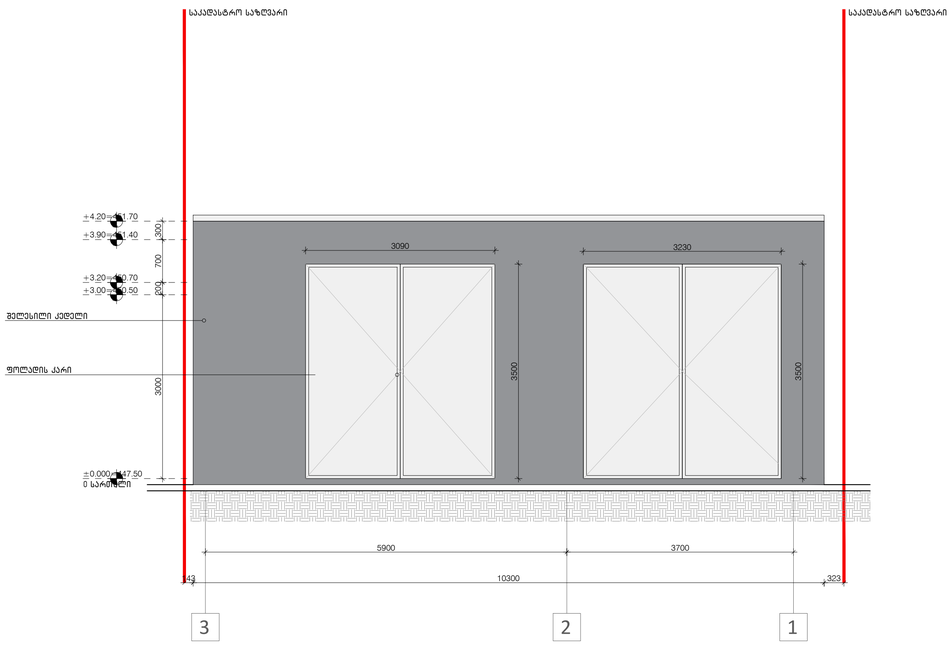

არსებული შენობის ფასადი 3-1 ღერძებს შორის

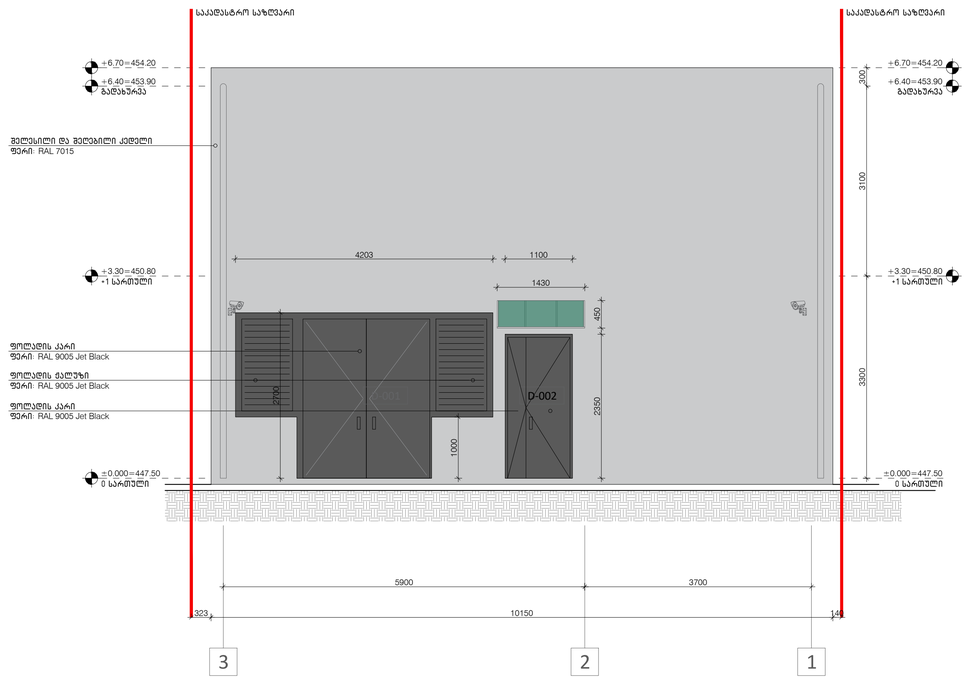

აპროექტო შენობის ფასადი 3-1 ღერძებს შორის

A1

A300

სათაური

ფასადები

Ns studio
0179 ბაზალეთის ქუჩა 3
ქ. თბილისი, საქართველო.
Tel: 593 27 88 58
info@nsstudio.ge

პროექტი

სატრასფორმატორო ქვესადგურის რეკონსტრუქცია

სტრუქტურა

ზ. სილაგაძე

ინფორმაცია დამკვეთის შესახებ

შპს "შიზი"

სქემატური ფასადი

#06.09.2021

Cad Dwg File: **Digomi Housing**

ლუკა ჩაგანავა

ნინო ჭანტურია

გიორგი ვარდოსანიძე

ანი გველესიანი

ლაშა ბარბლიშვილი

მარიამ ქარჩხაძე

Ns studio

A301 | გენერალური გეგმა

1:50 | ფასადები

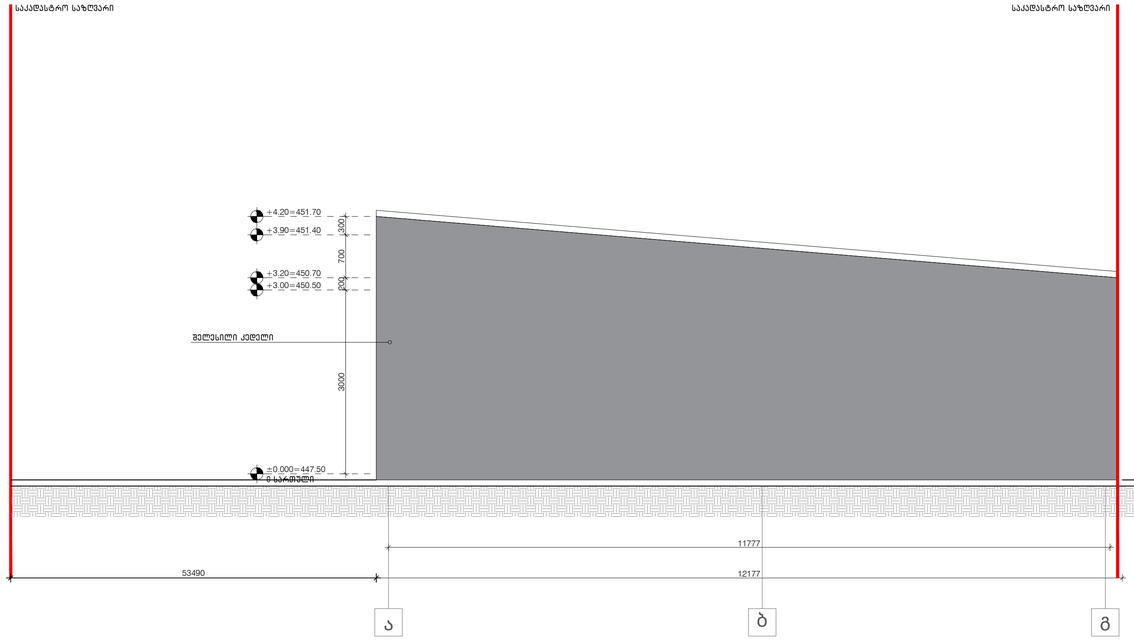

არსებული შენობის ფასადი ა-ბ ღერძებს შორის

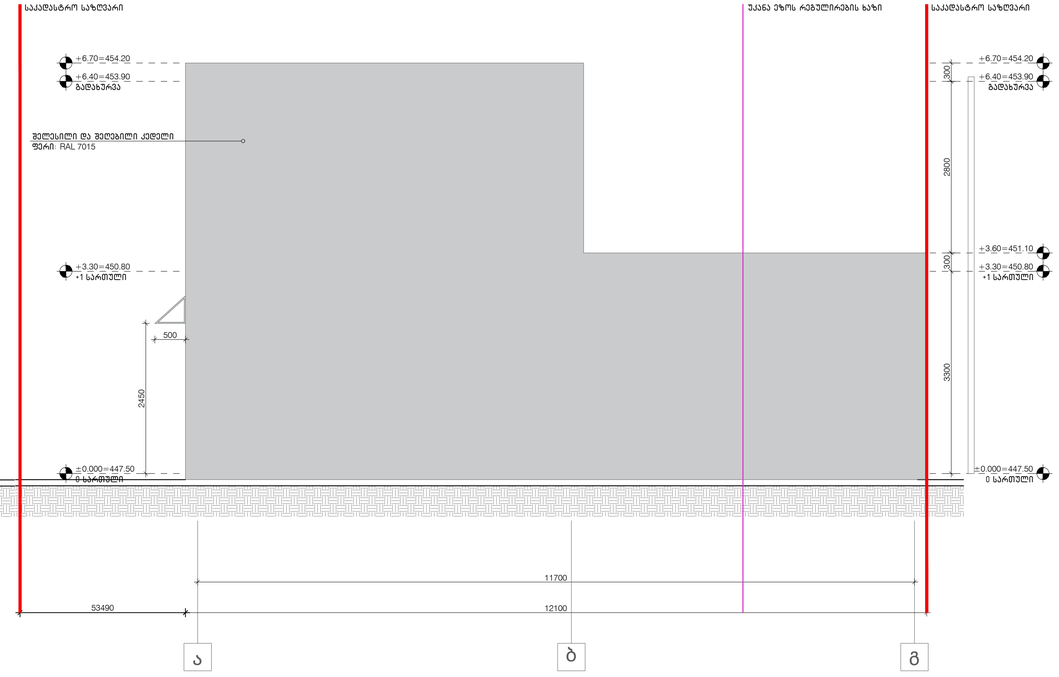

საპროექტო შენობის ფასადი ა-ბ ღერძებს შორის

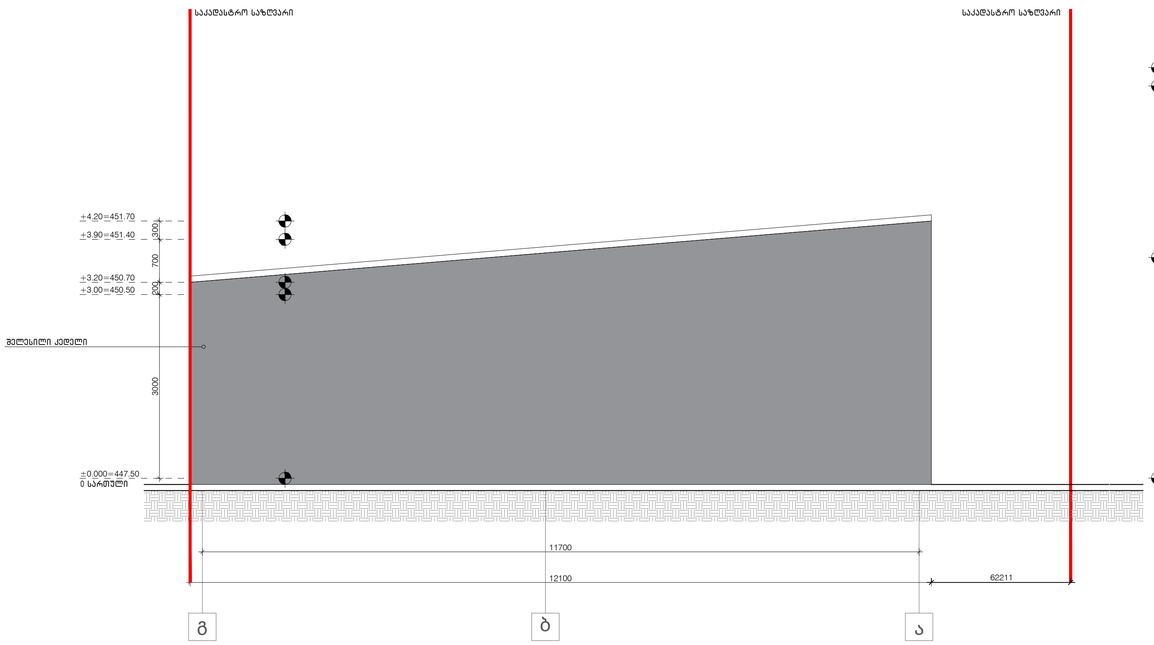

არსებული შენობის ფასადი ბ-ა ღერძებს შორის

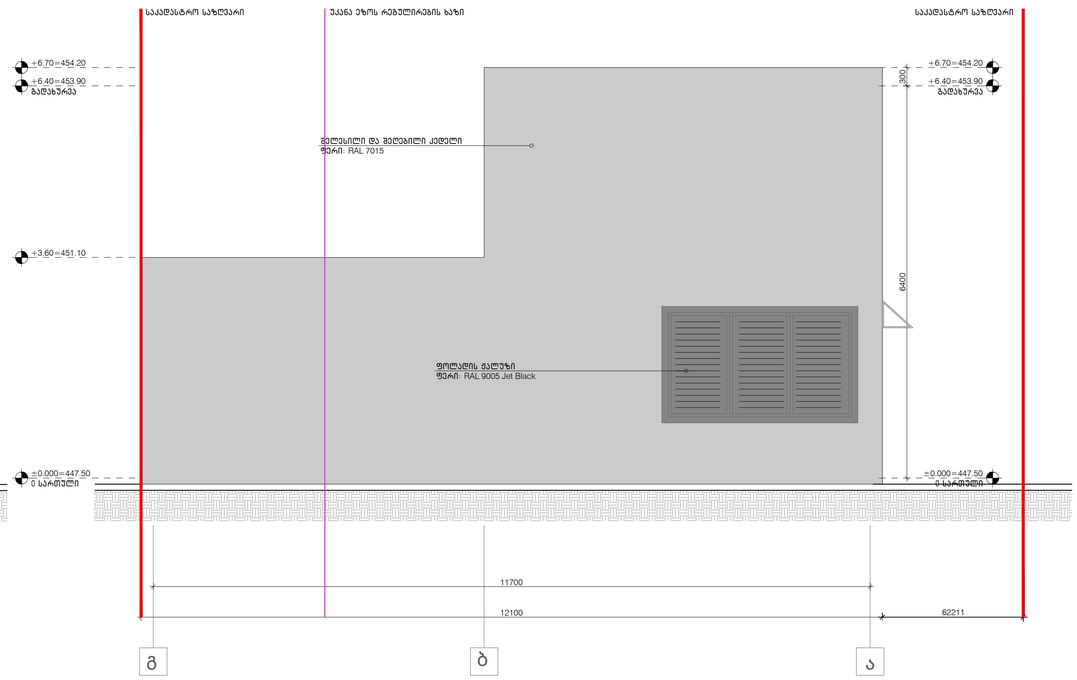

საპროექტო შენობის ფასადი ბ-ა ღერძებს შორის

A1

A301

სათაური

ფასადები

Ns studio
0179 ბაზალეთის ქუჩა 3
ქ. თბილისი, საქართველო.
Tel: 593 27 88 58
info@nsstudio.ge

პროექტი

სატრასფორმატორო ქვესადგურის რეკონსტრუქცია

სტრუქტურა

ზ. სილაგაძე

ინფორმაცია დამკვეთის შესახებ

შპს "შიზი"

სქემატური ფასადი

#06.09.2021

Cad Dwg File: **Digomi Housing**

ლუკა ჩაგანავა

ნინო ჭანტურია

გიორგი ვარდოსანიძე

ანი გველესიანი

ლაშა ბარბლიშვილი

მარიამ ქარჩხაძე

Ns studio

A600 | კარ-ფანჯრის სპეციფიკაცია

1:20 | ფასადები

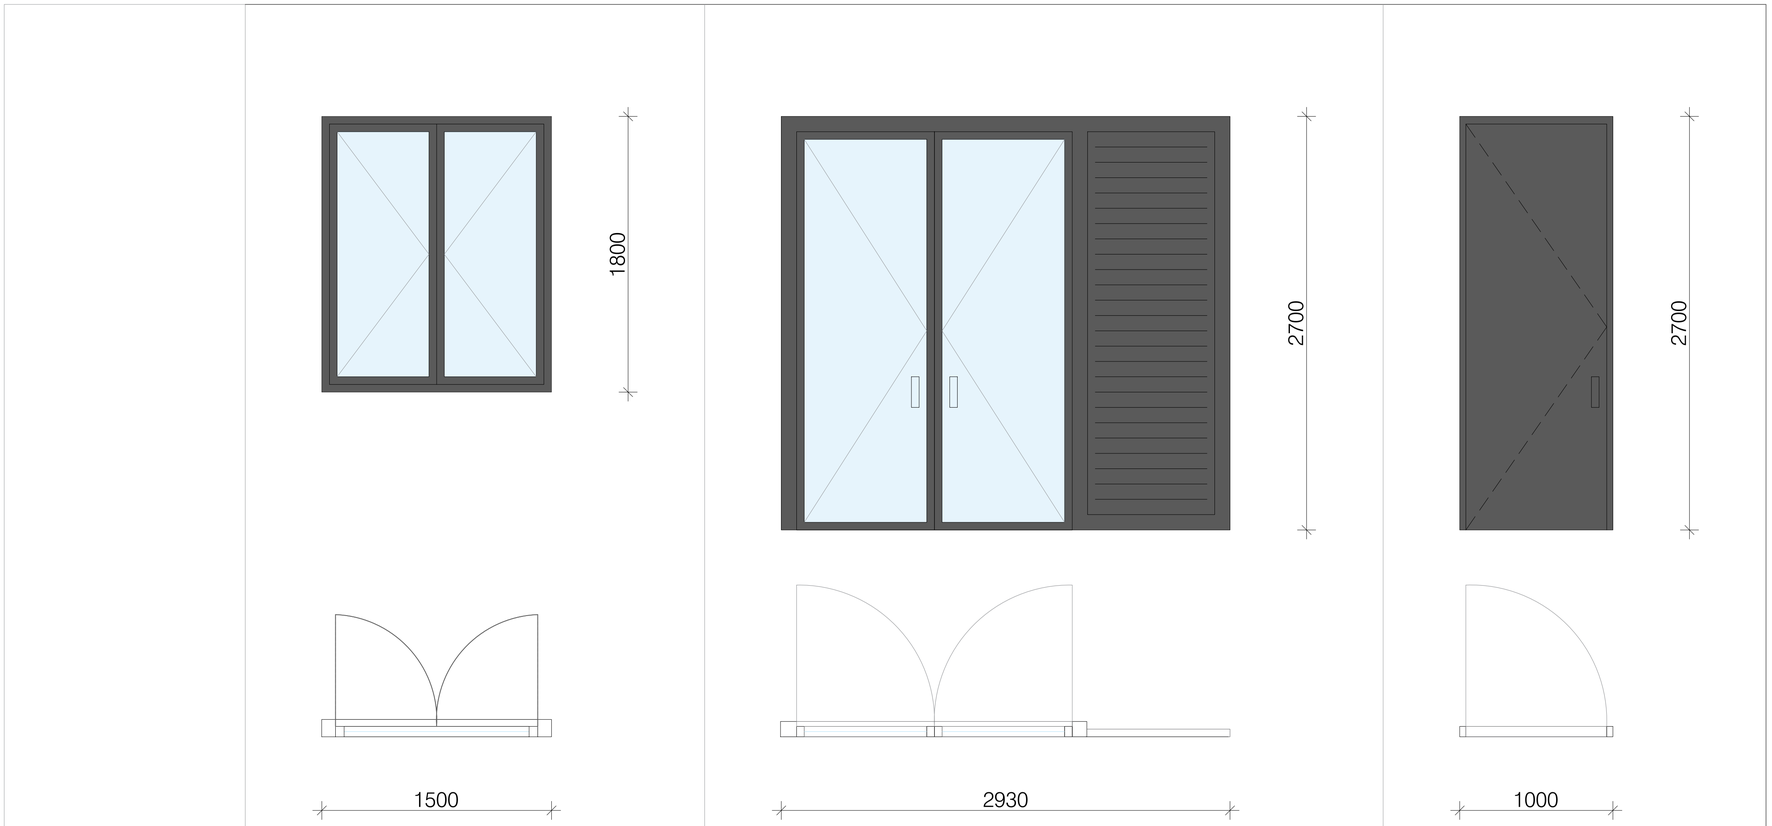

დასახელება	W-001	D-001	SD-003
რაოდენობა	1	1	1
მასალა	მინაპაკეტი მეტალო-პლასტმასის სტრუქტურაზე	მინაპაკეტი ფოლადის სტრუქტურაზე	ფოლადი
გაღება	ორმხრივი	ორმხრივი	მარცხნივ
ზომა (სიგრძე*სიმაღლე*სისქე)	1.50*1.80*0.1 m	2.93*2.70*0.1 m	1.00*2.70*0.1 m
ჩარჩოს ფერი	RAL 9005	შეღებილი RAL 9005	შეღებილი RAL 9005
ფართობი	2.70	7.91	2.70

A1

A600

სათაური

კარ-ფანჯრის სპეციფიკაცია

Ns studio
0179 ბაზალეთის ქუჩა 3
ქ. თბილისი, საქართველო.
Tel: 593 27 88 58
info@nsstudio.ge

პროექტი

სატრასფორმატორო ქვესადგურის
რეკონსტრუქცია

სტრუქტურა

ზ. სილაგაძე

ინფორმაცია დამკვეთის შესახებ

შპს "შიზი"

სქემატური ფასადი

#06.09.2021

Cad Dwg File: **Digomi Housing**

ლუკა ჩაგანავა

ნინო ჭანტურია

გიორგი ვარდოსანიძე

ანი გველესიანი

ლაშა ბარბალიშვილი

მარიამ ქარჩხაძე

Ns studio