
სარეკლამო დანიშნულების მძლე მოცულობითი ასოები
მასალა: ორბმინა, ფერი: “RAL 9010”
+5.20
+4.86
+4.38
+4.20
+0.80
+0.00
0.48
2.60
0.48
2.60
5.20
12.16
ნიკორა
Nikora
REDLINE
რედლაინი
აღნიშნული ფასადის ფართი შეადგენს: 63.60 კვ.მ.-ს ხოლო მოცულობითი ასოების ფართია 2.50 კვ.მ.
საიდანაც დგინდება, რომ სარეკლამო ბანერის ფართი არ აჭარბებს ფასადის ფართის 20%-ს
29.08.2025

შ.პ.ს. "ელიფს კონსტრაქშენ"

დირექტორი: ს.ფავლენიშვილი

შემსრულებელი: ლ.ალავერდაშვილი

დამკვეთი: სს." ნიკორა ტრეიდი"

2025 წ.

განმარტებითი ბარათი

ჩვენს წინასე დასმულ საკითხს წარმოადგენს შემდეგი:
არსებული გასასვლელი არკების თავზე მოეწყობა ორგმინით დამზადებული მოცულობითი ასოებით შენდგენილი სარეკლამო ბანერი (ფერებით: RAL 9010)

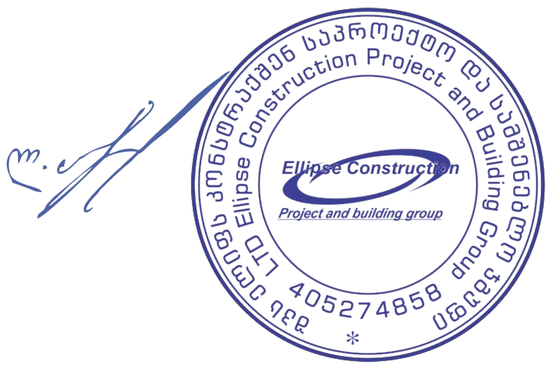

საპროექტო არეალი

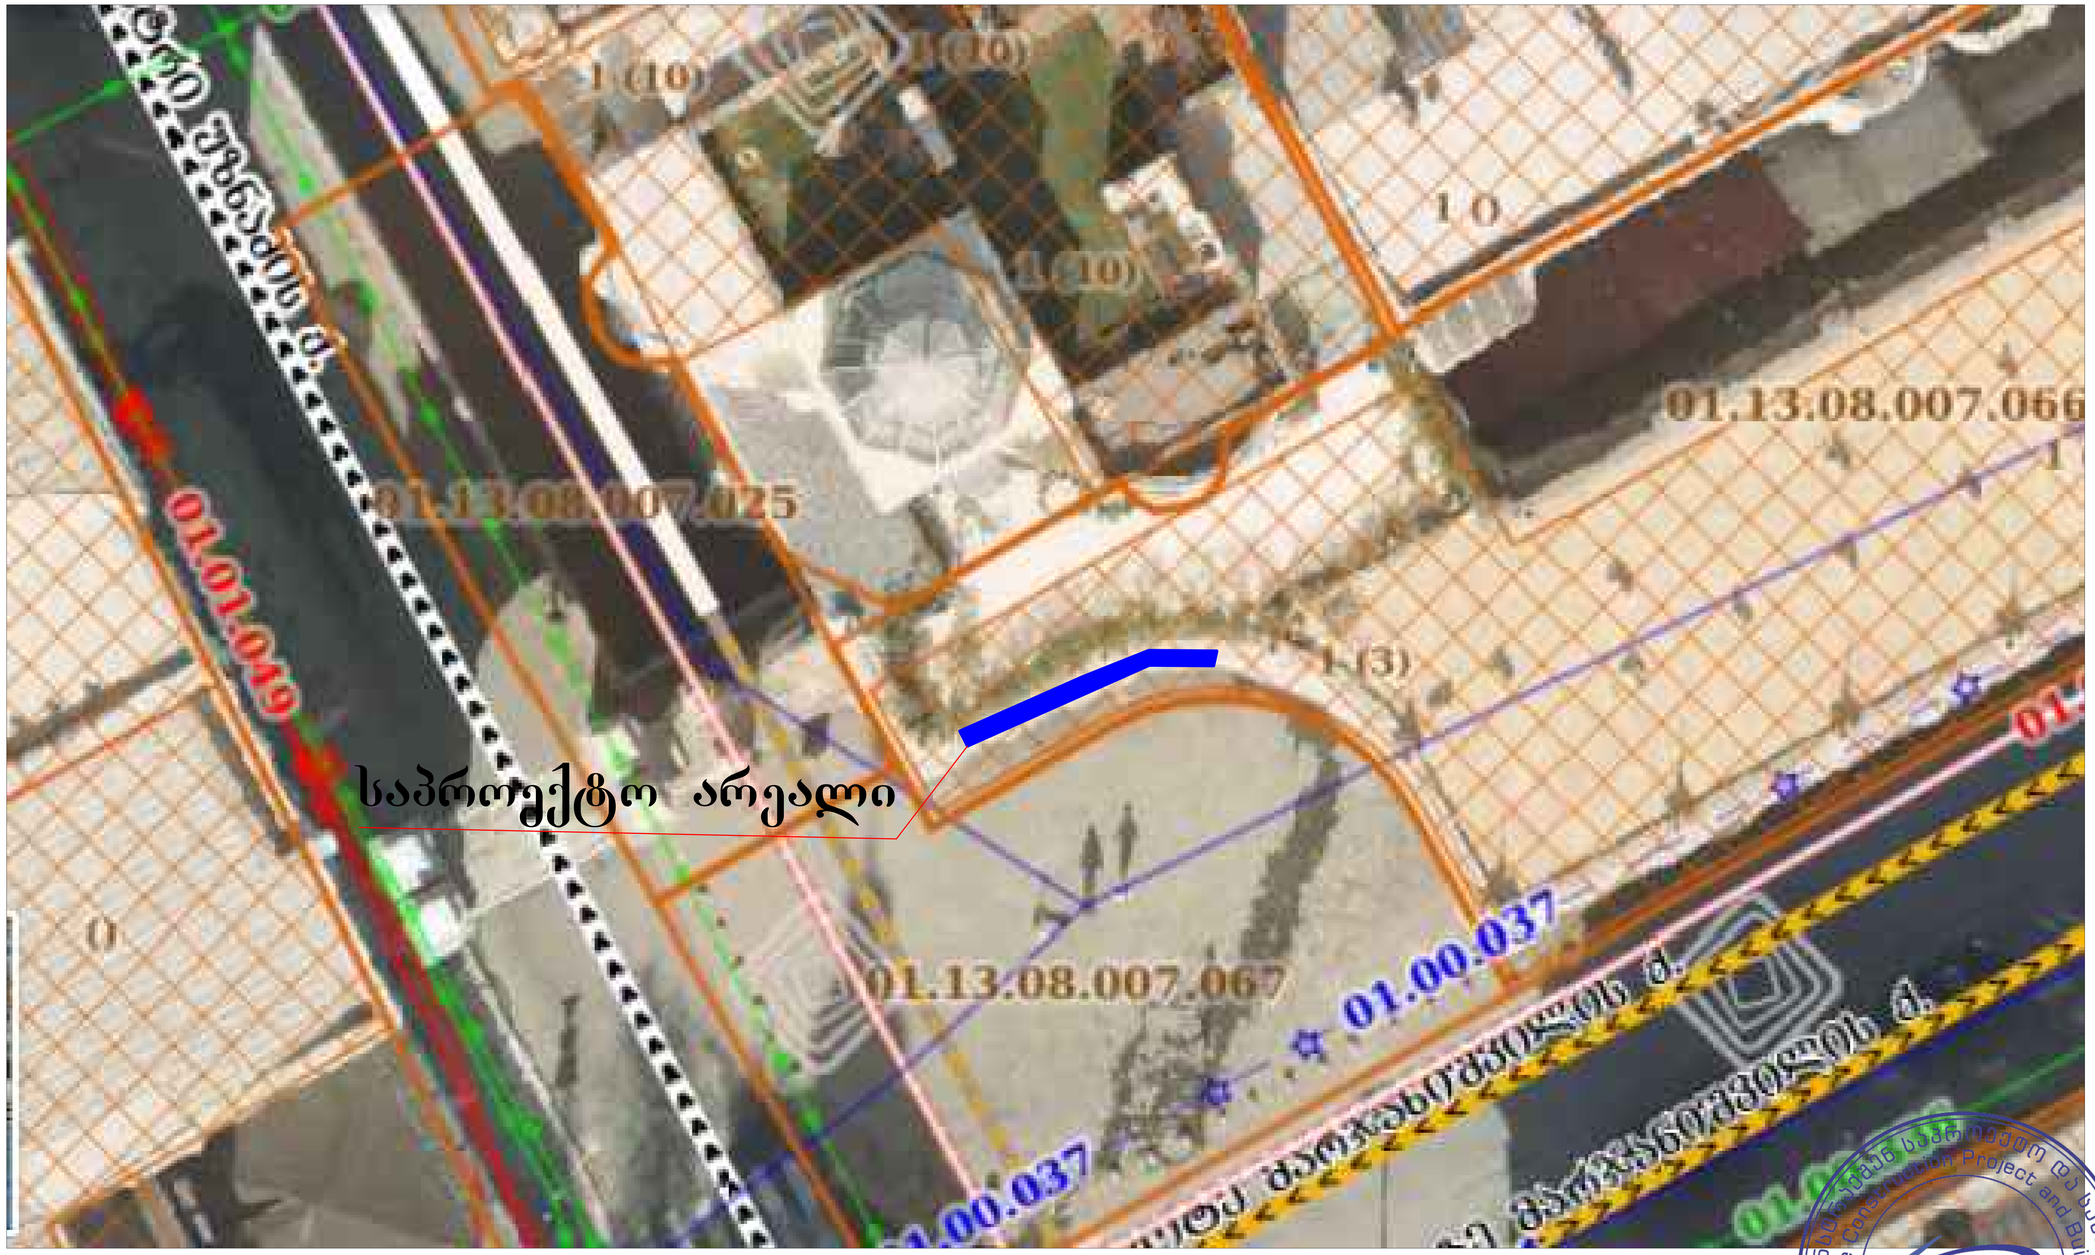

საპროექტო არეალი



Ellipse Construction
Project and building group
405274858

არსებული ფასადის განშლის ფრაგმენტი

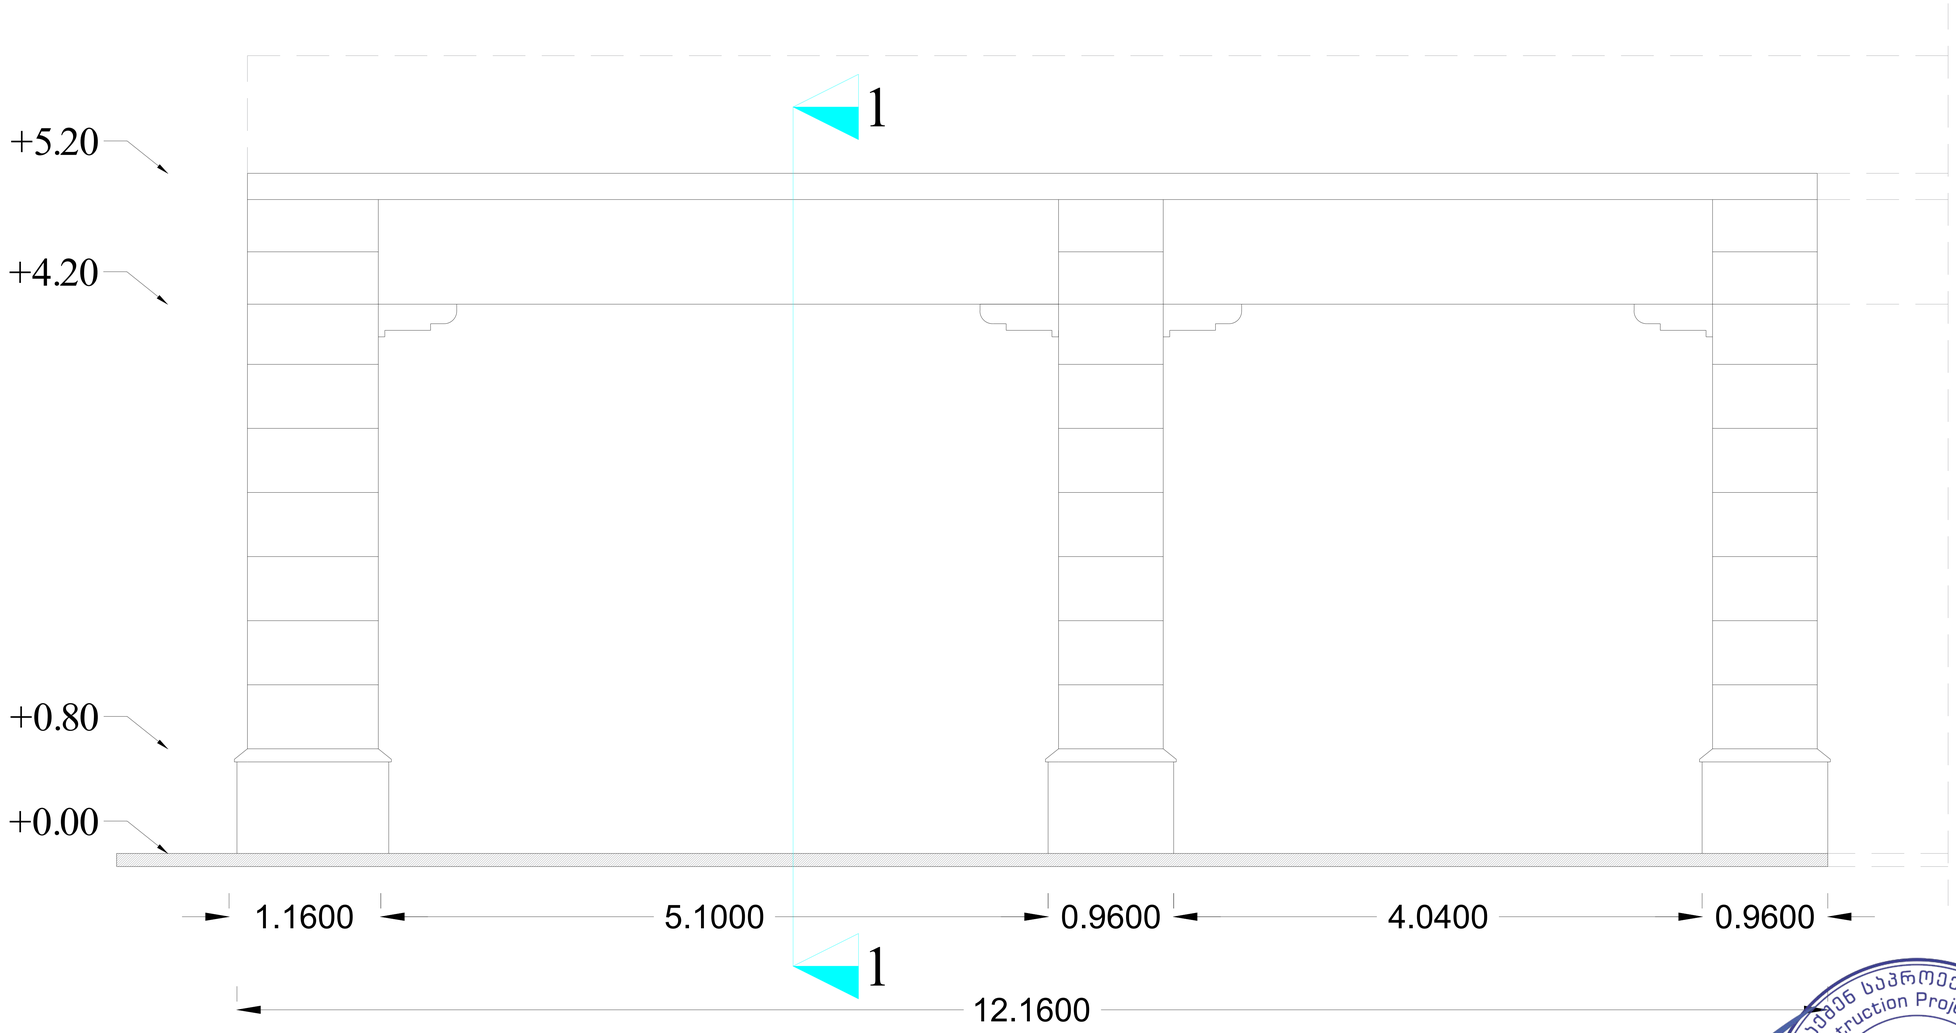

შპს ელფსი კონსტრუქშენ პროექტ ენდ ბილდინგ გრუპ
LTD Ellipse Construction Project and Building Group
405274858
Ellipse Construction
Project and building group

საპროექტო ფასადის განშლა

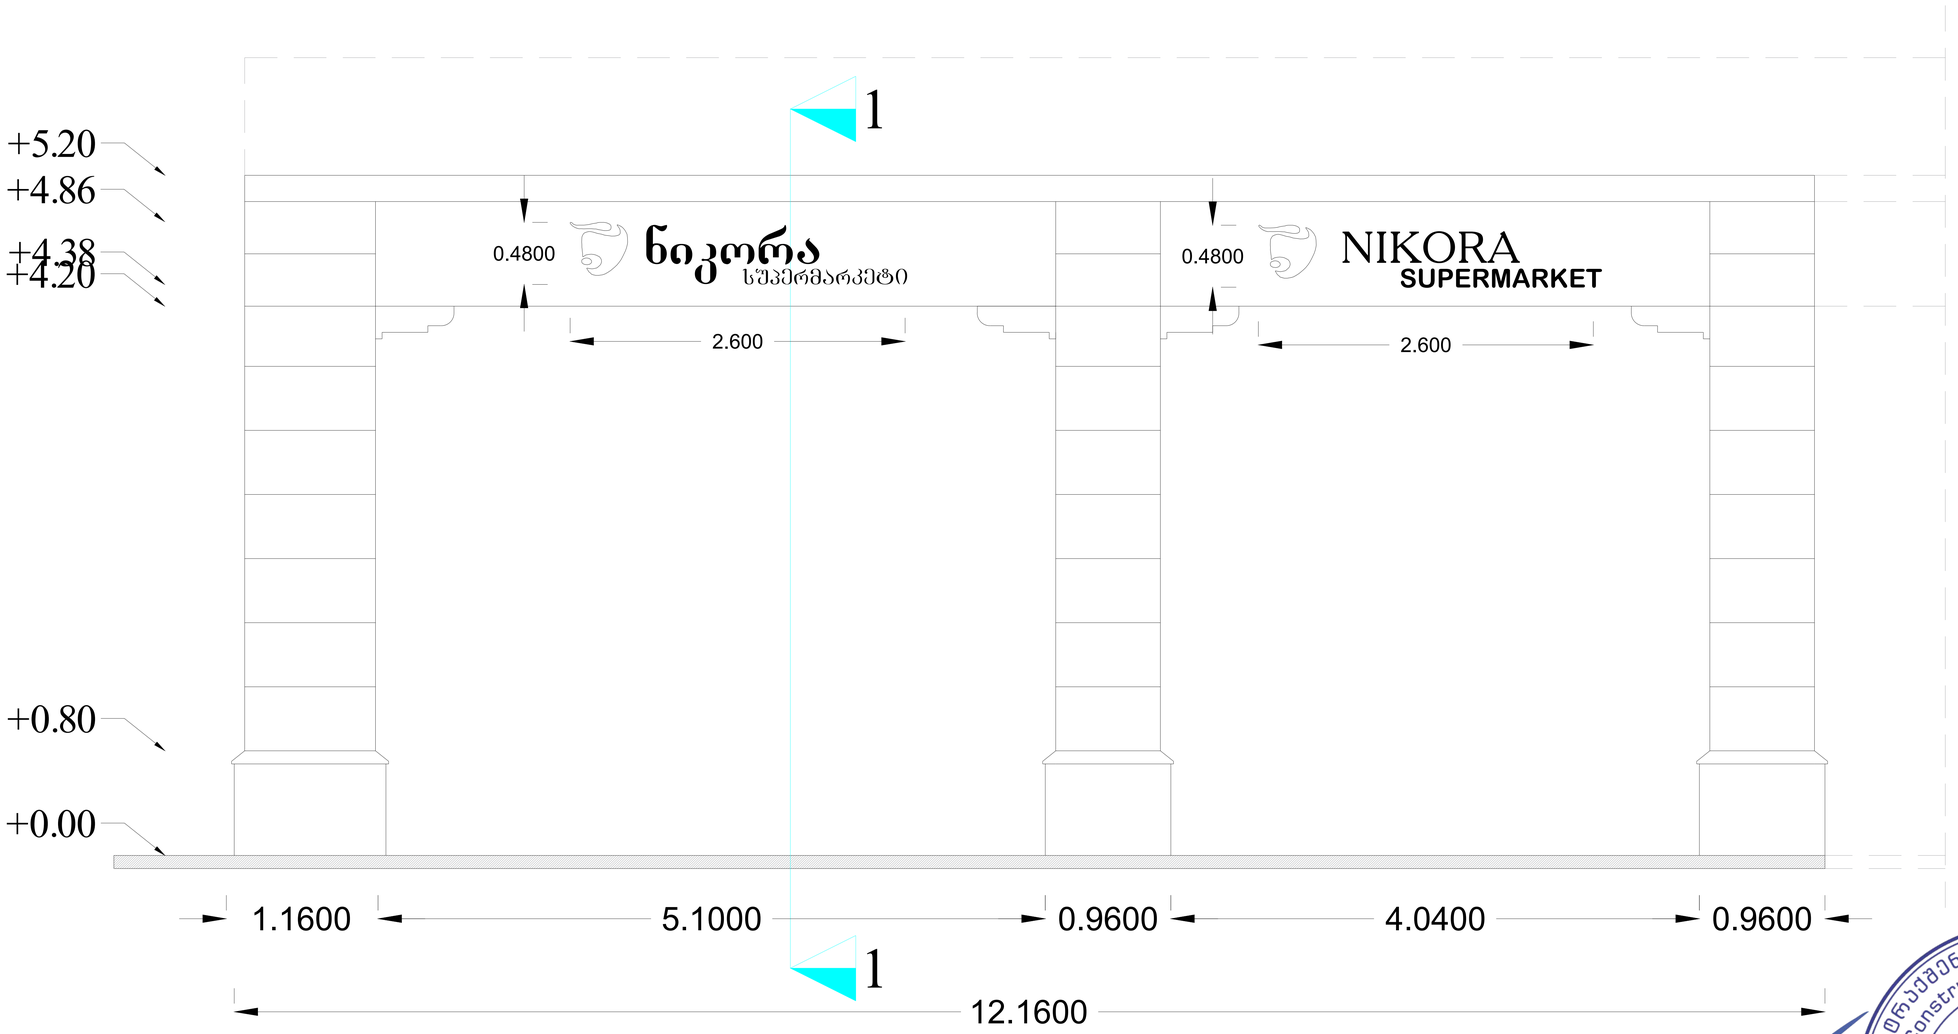

ტექნიკურ-ეკონომიკური მაჩვენებლები

ფასადის ფართი: 63.60 კვ.მ.

სარეკლამო მოცულობითი ასოების ფართი: 2.50 კვ.მ.

სარეკლამო მოცულობითი ასოების ფართი არ აღემატება ფასადის 20 % (სარეკლამო მოცულობითი ასოების ფართობი შეადგენს ფასადის (2.50:63.60)*100=3.93%)

კოლონების გეგმის ფრაგმენტი

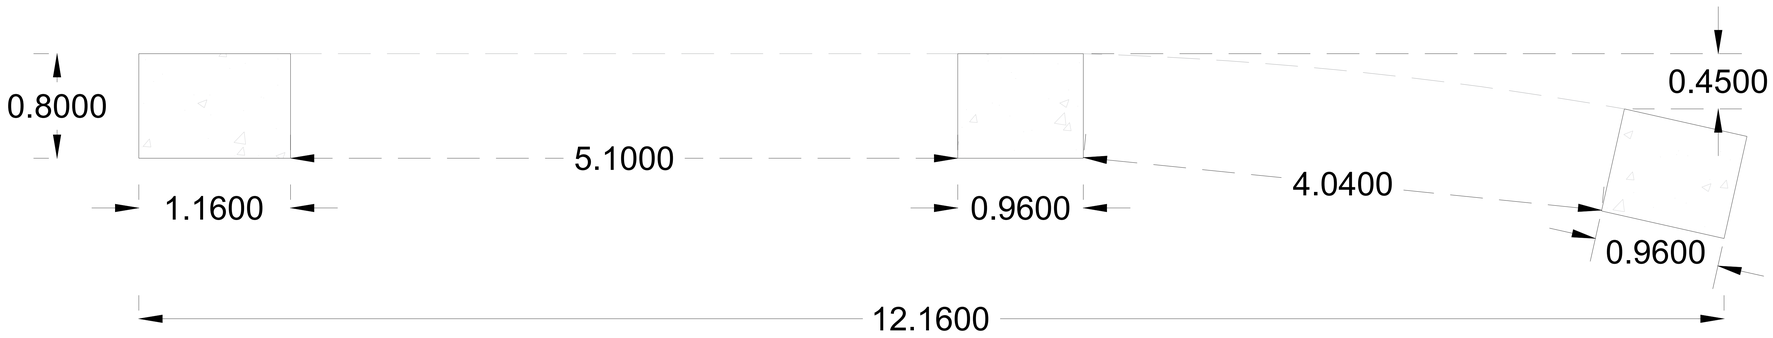

არსებული ჭრილი 1-1

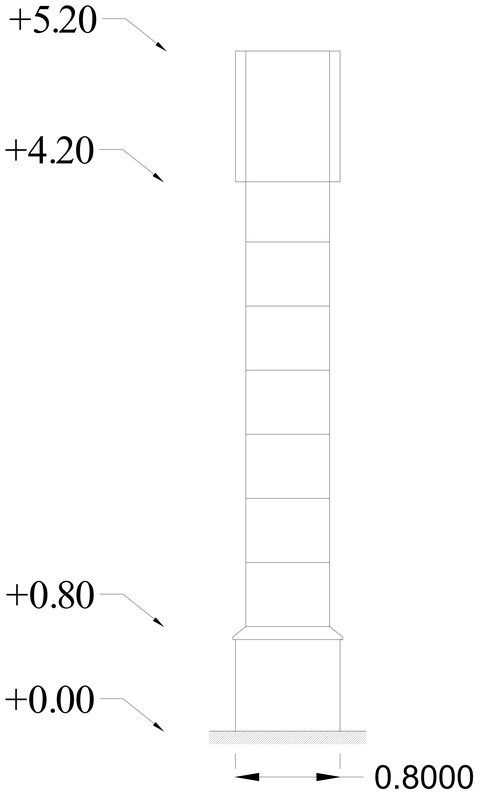

საპროექტო ჭრილი 1-1

