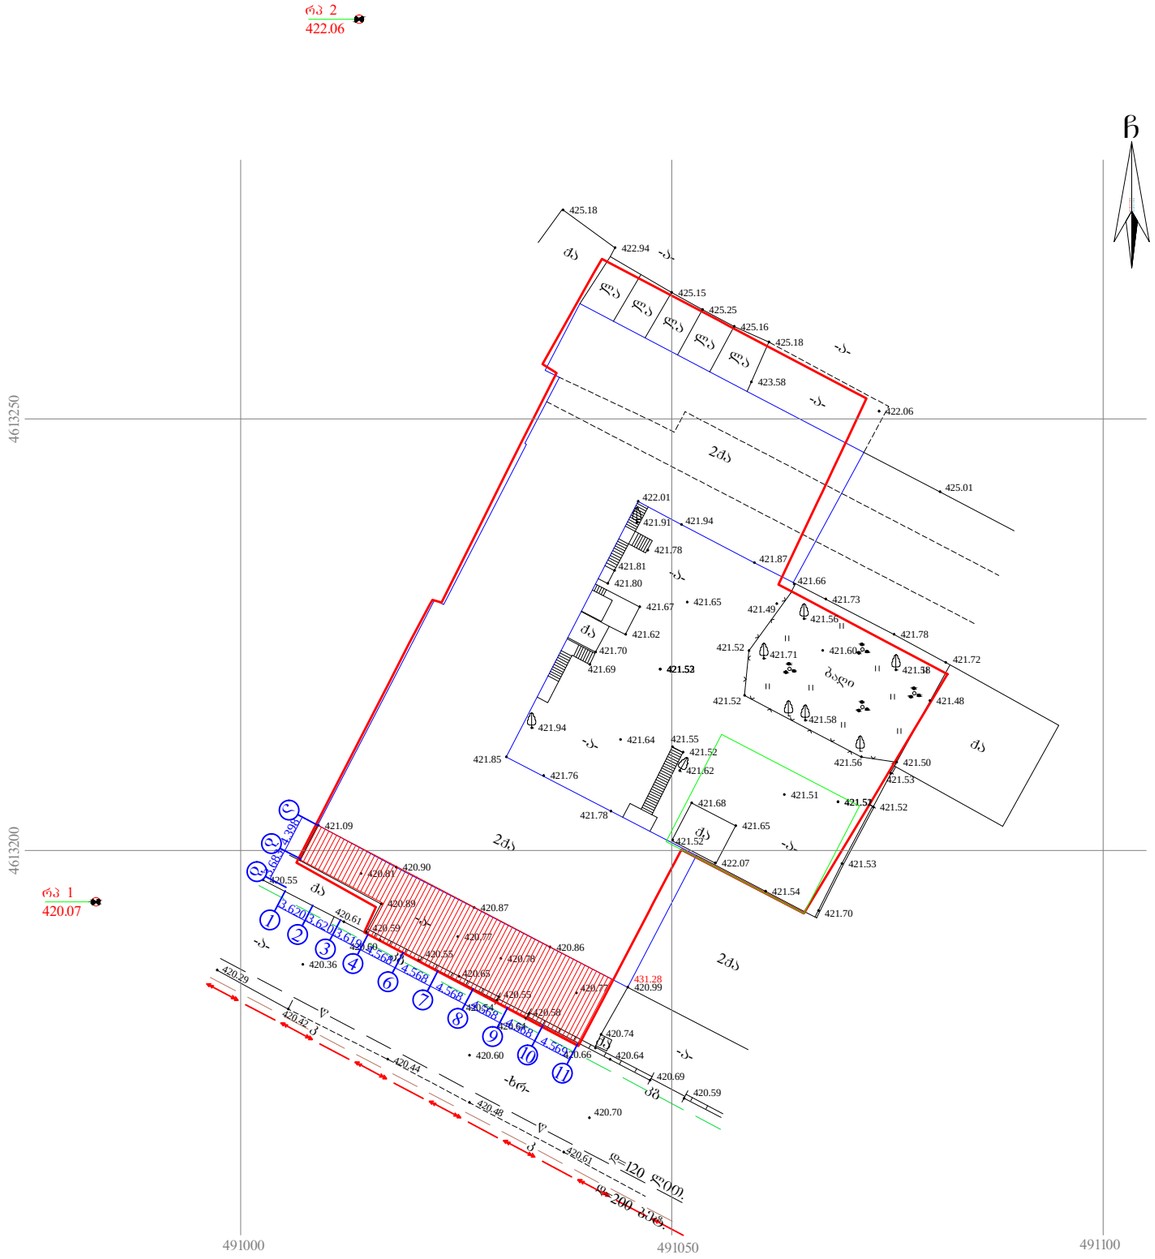

გენგეგმა საპროექტო ნაგებობის ჩვენებით. მასშტაბი 1:100	
დამკვეთი	ამირან ჯანიაშვილი
შემსრულებელი	შპს. "სოდევე" ს/კ 206135859 მის: ქინძმარაულის ქ. 7
არქიტექტორი	გიორგი ლოთიშვილი ტელ: 593 222 033

საქართველო
ქ. თბილისის მერია
სსიპ თბილისის არქიტექტურის სამსახური

ქ. თბილისი, ქინძმარაულის ქუჩა 7,
შპს „სოდევე“-ს საკუთრებაში არსებული 3586 კვ.მ. არასასოფლო-სამეურნეო
დანიშნულების მიწის ნაკვეთის და მისი მიმდებარე ტერიტორიის ტოპოგრაფიული

გეგმა

სამსახურის უფროსი: /----------/

საფუძველი:

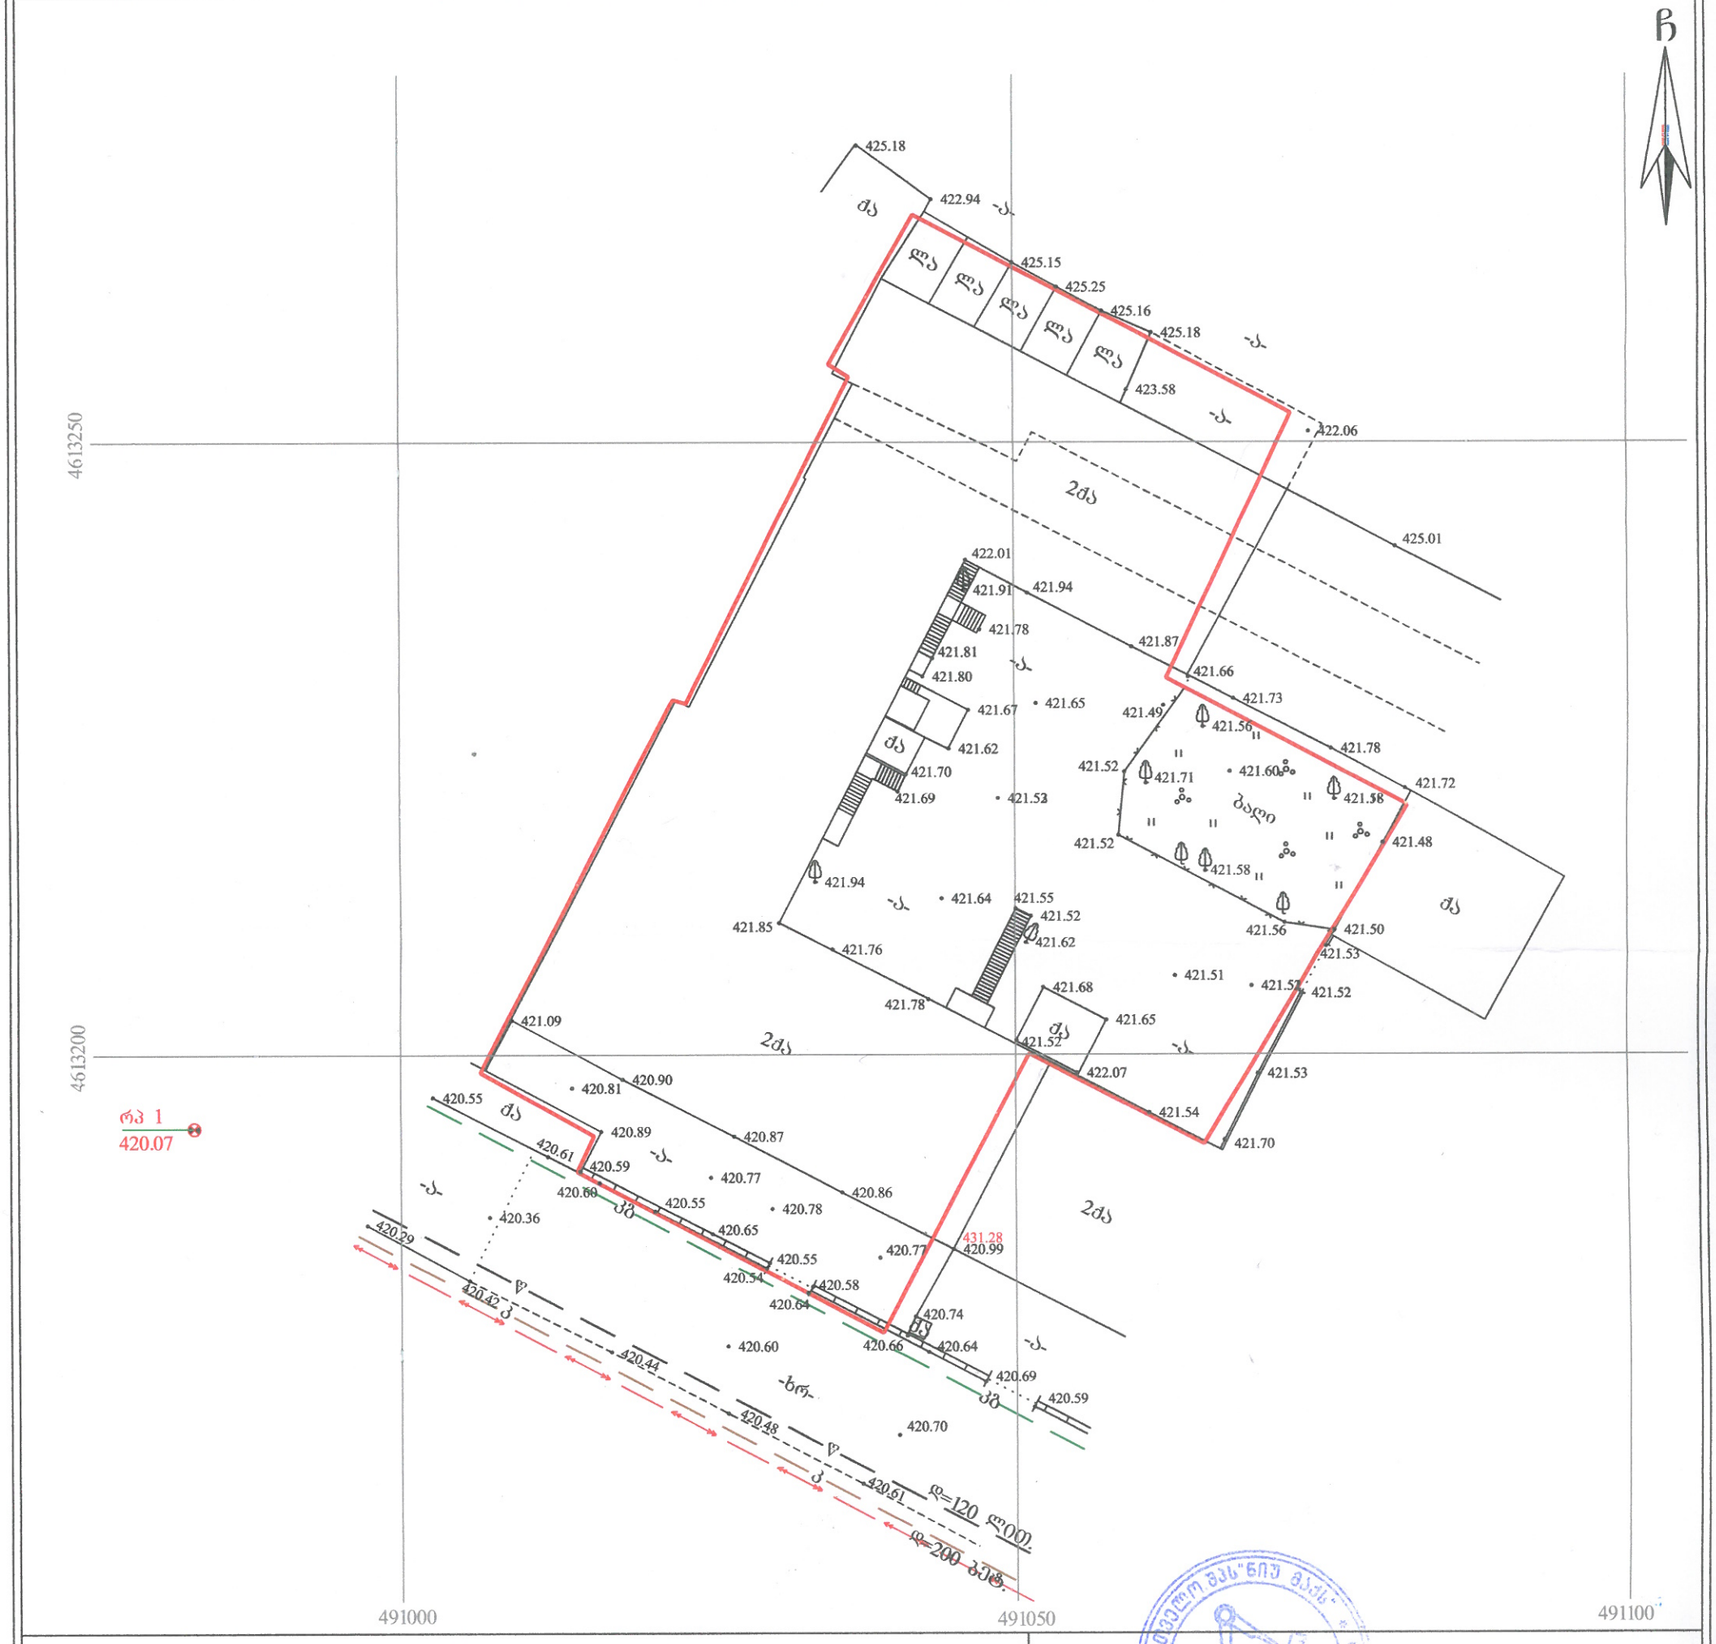
ჩ
425.18
422.94
425.15
425.25
425.16
425.18
423.58
422.06
425.01
422.01
421.91
421.94
421.78
421.81
421.80
421.87
421.66
421.67
421.65
421.62
421.70
421.69
421.53
421.49
421.56
421.73
421.78
421.52
421.71
421.60
421.58
421.72
421.48
421.94
421.64
421.55
421.52
421.85
421.76
421.62
421.56
421.50
421.53
421.51
421.57
421.52
421.78
421.68
421.65
421.52
422.07
421.53
421.54
421.70
421.09
420.90
420.81
420.55
420.89
420.87
420.61
420.59
420.77
420.86
420.66
420.55
420.78
420.36
420.65
420.39
420.55
420.77
431.28
420.99
420.54
420.58
420.64
420.74
420.42
420.60
420.66
420.64
420.69
420.44
420.59
420.48
420.70
420.61
d=120 ლითო
d=200 ბეტ.
4613250
4613200
491000
491050
491100
ბაღი
2ძა
ძა
არა
