შ.პ.ს. "არჭვეი"

ქ.თბილისი, ჭუჩა ქიზიყი N19,
ს/ს (01.19.22.003.008)

საწყობი

ელექტრომომარაგება

2025წ

საკადასტრო საზღვარი

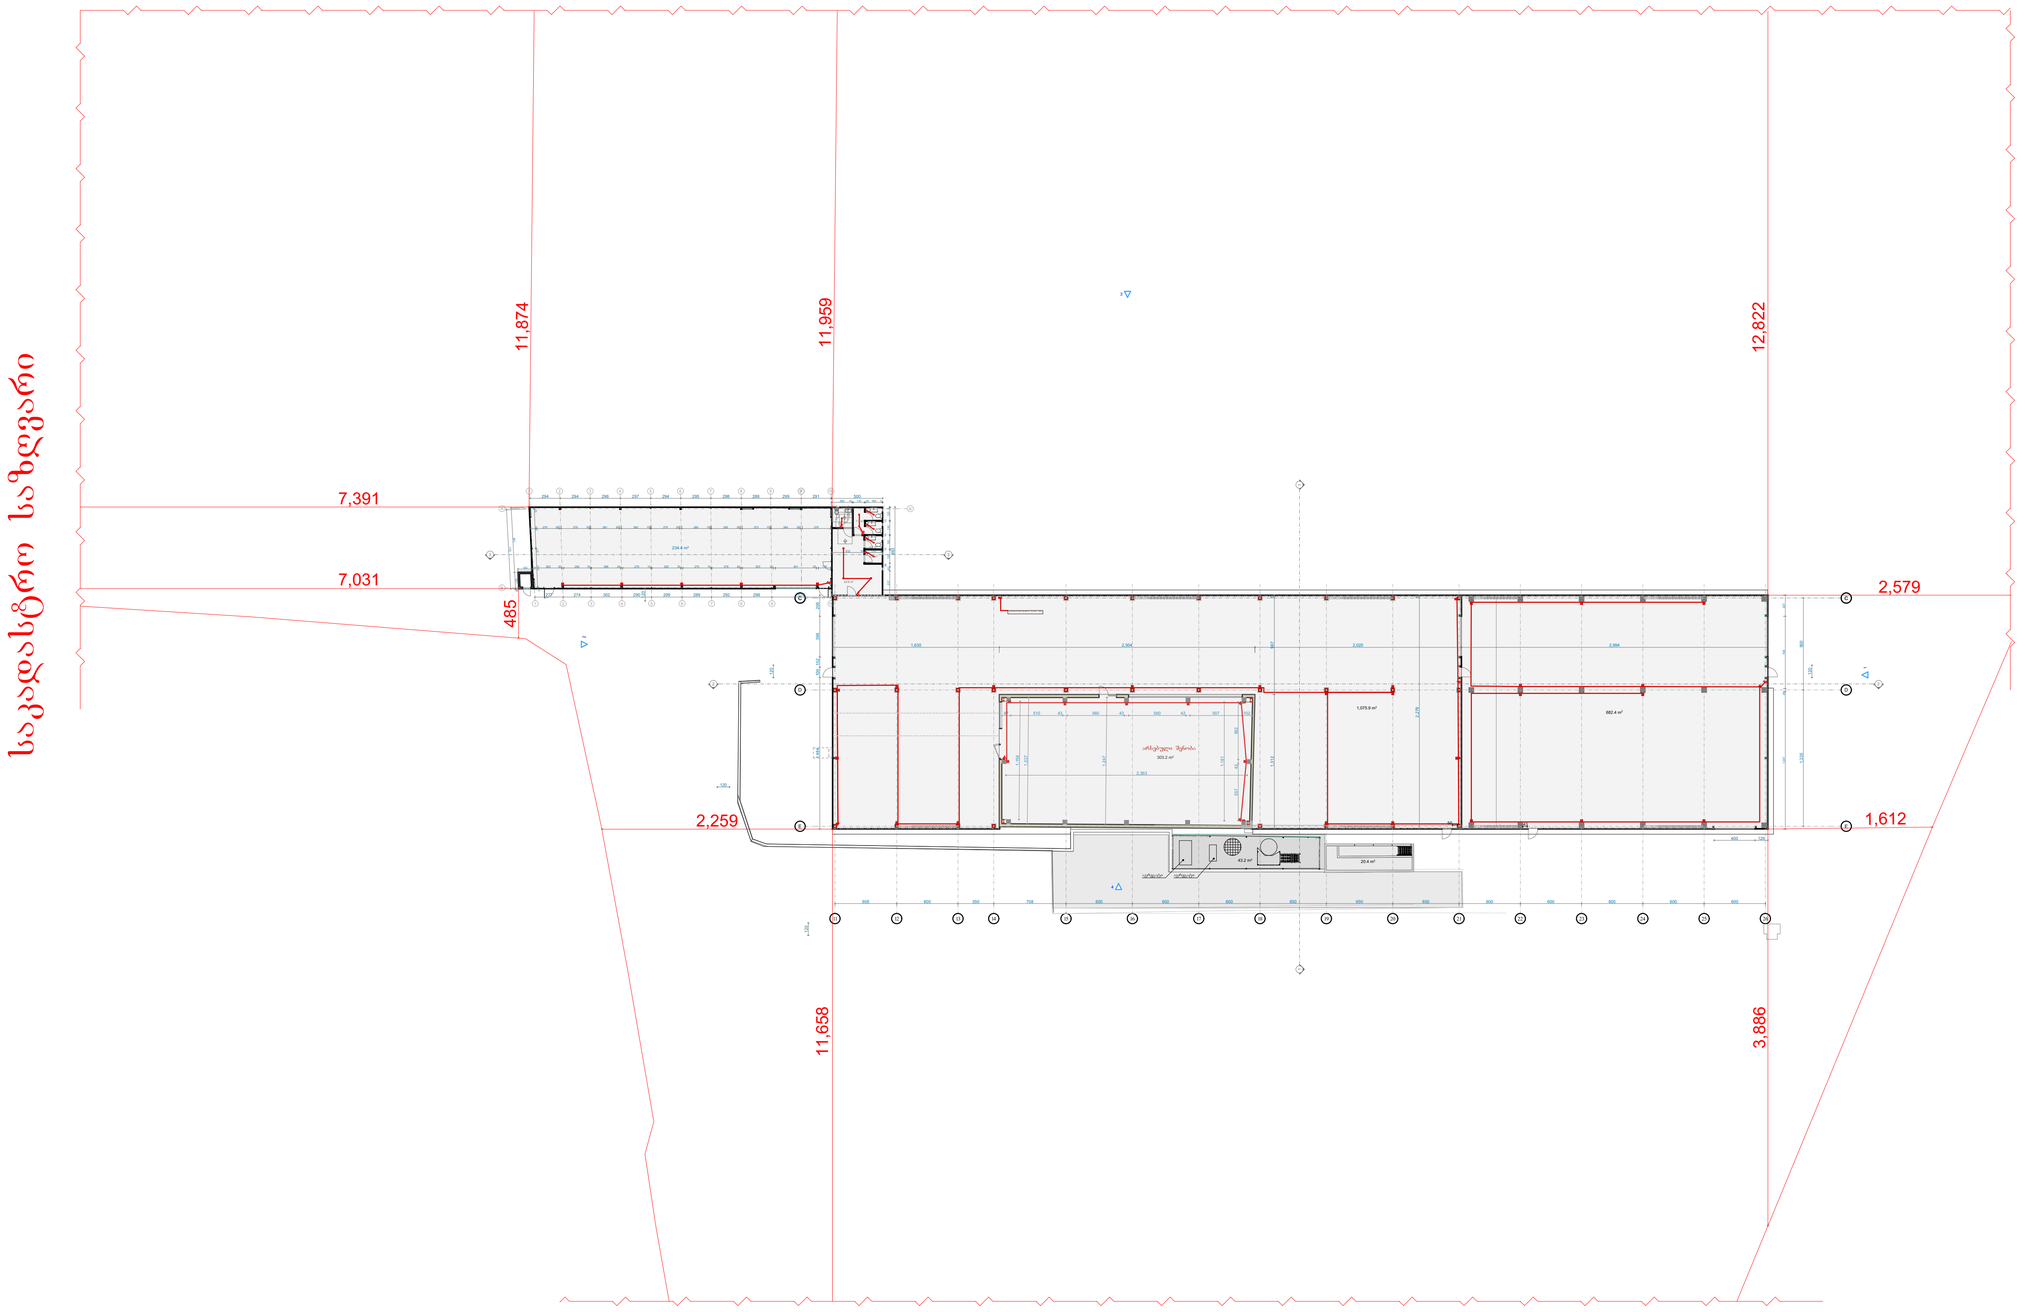

საკადასტრო საზღვარი

ექსპლიკაცია

შენიშვნები და პირობითი აღნიშვნა

პროექტის სახელწოდება

საწყობი

ობიექტის მისამართი

ქალაქი ობილისი, ჟუჩა ქიზიყი №19
ს/კ (01.19.22.003.008)

შ.პ.ს. "არქვეი"

ს.ნ.: 420425524

ელ-ფოსტა:arch.way@outlook.com

დირექტორი	შ.ჯანტურია
მთ. არქიტექტორი	დ. კაშია
დამკვეთი:	შპს "პროფ სისტემი"

ნახაზის დასახელება

გეგმა

მასშტაბი	ფორმატი	გვერდი
	A1	0

შ.პ.ს. "არჭვეი"

ქ.თბილისი, ჟუჩა ჟიზიყი N19,
ს/ნ (01.19.22.003.008)

საწყობი

ვენტილაცია

2025წ

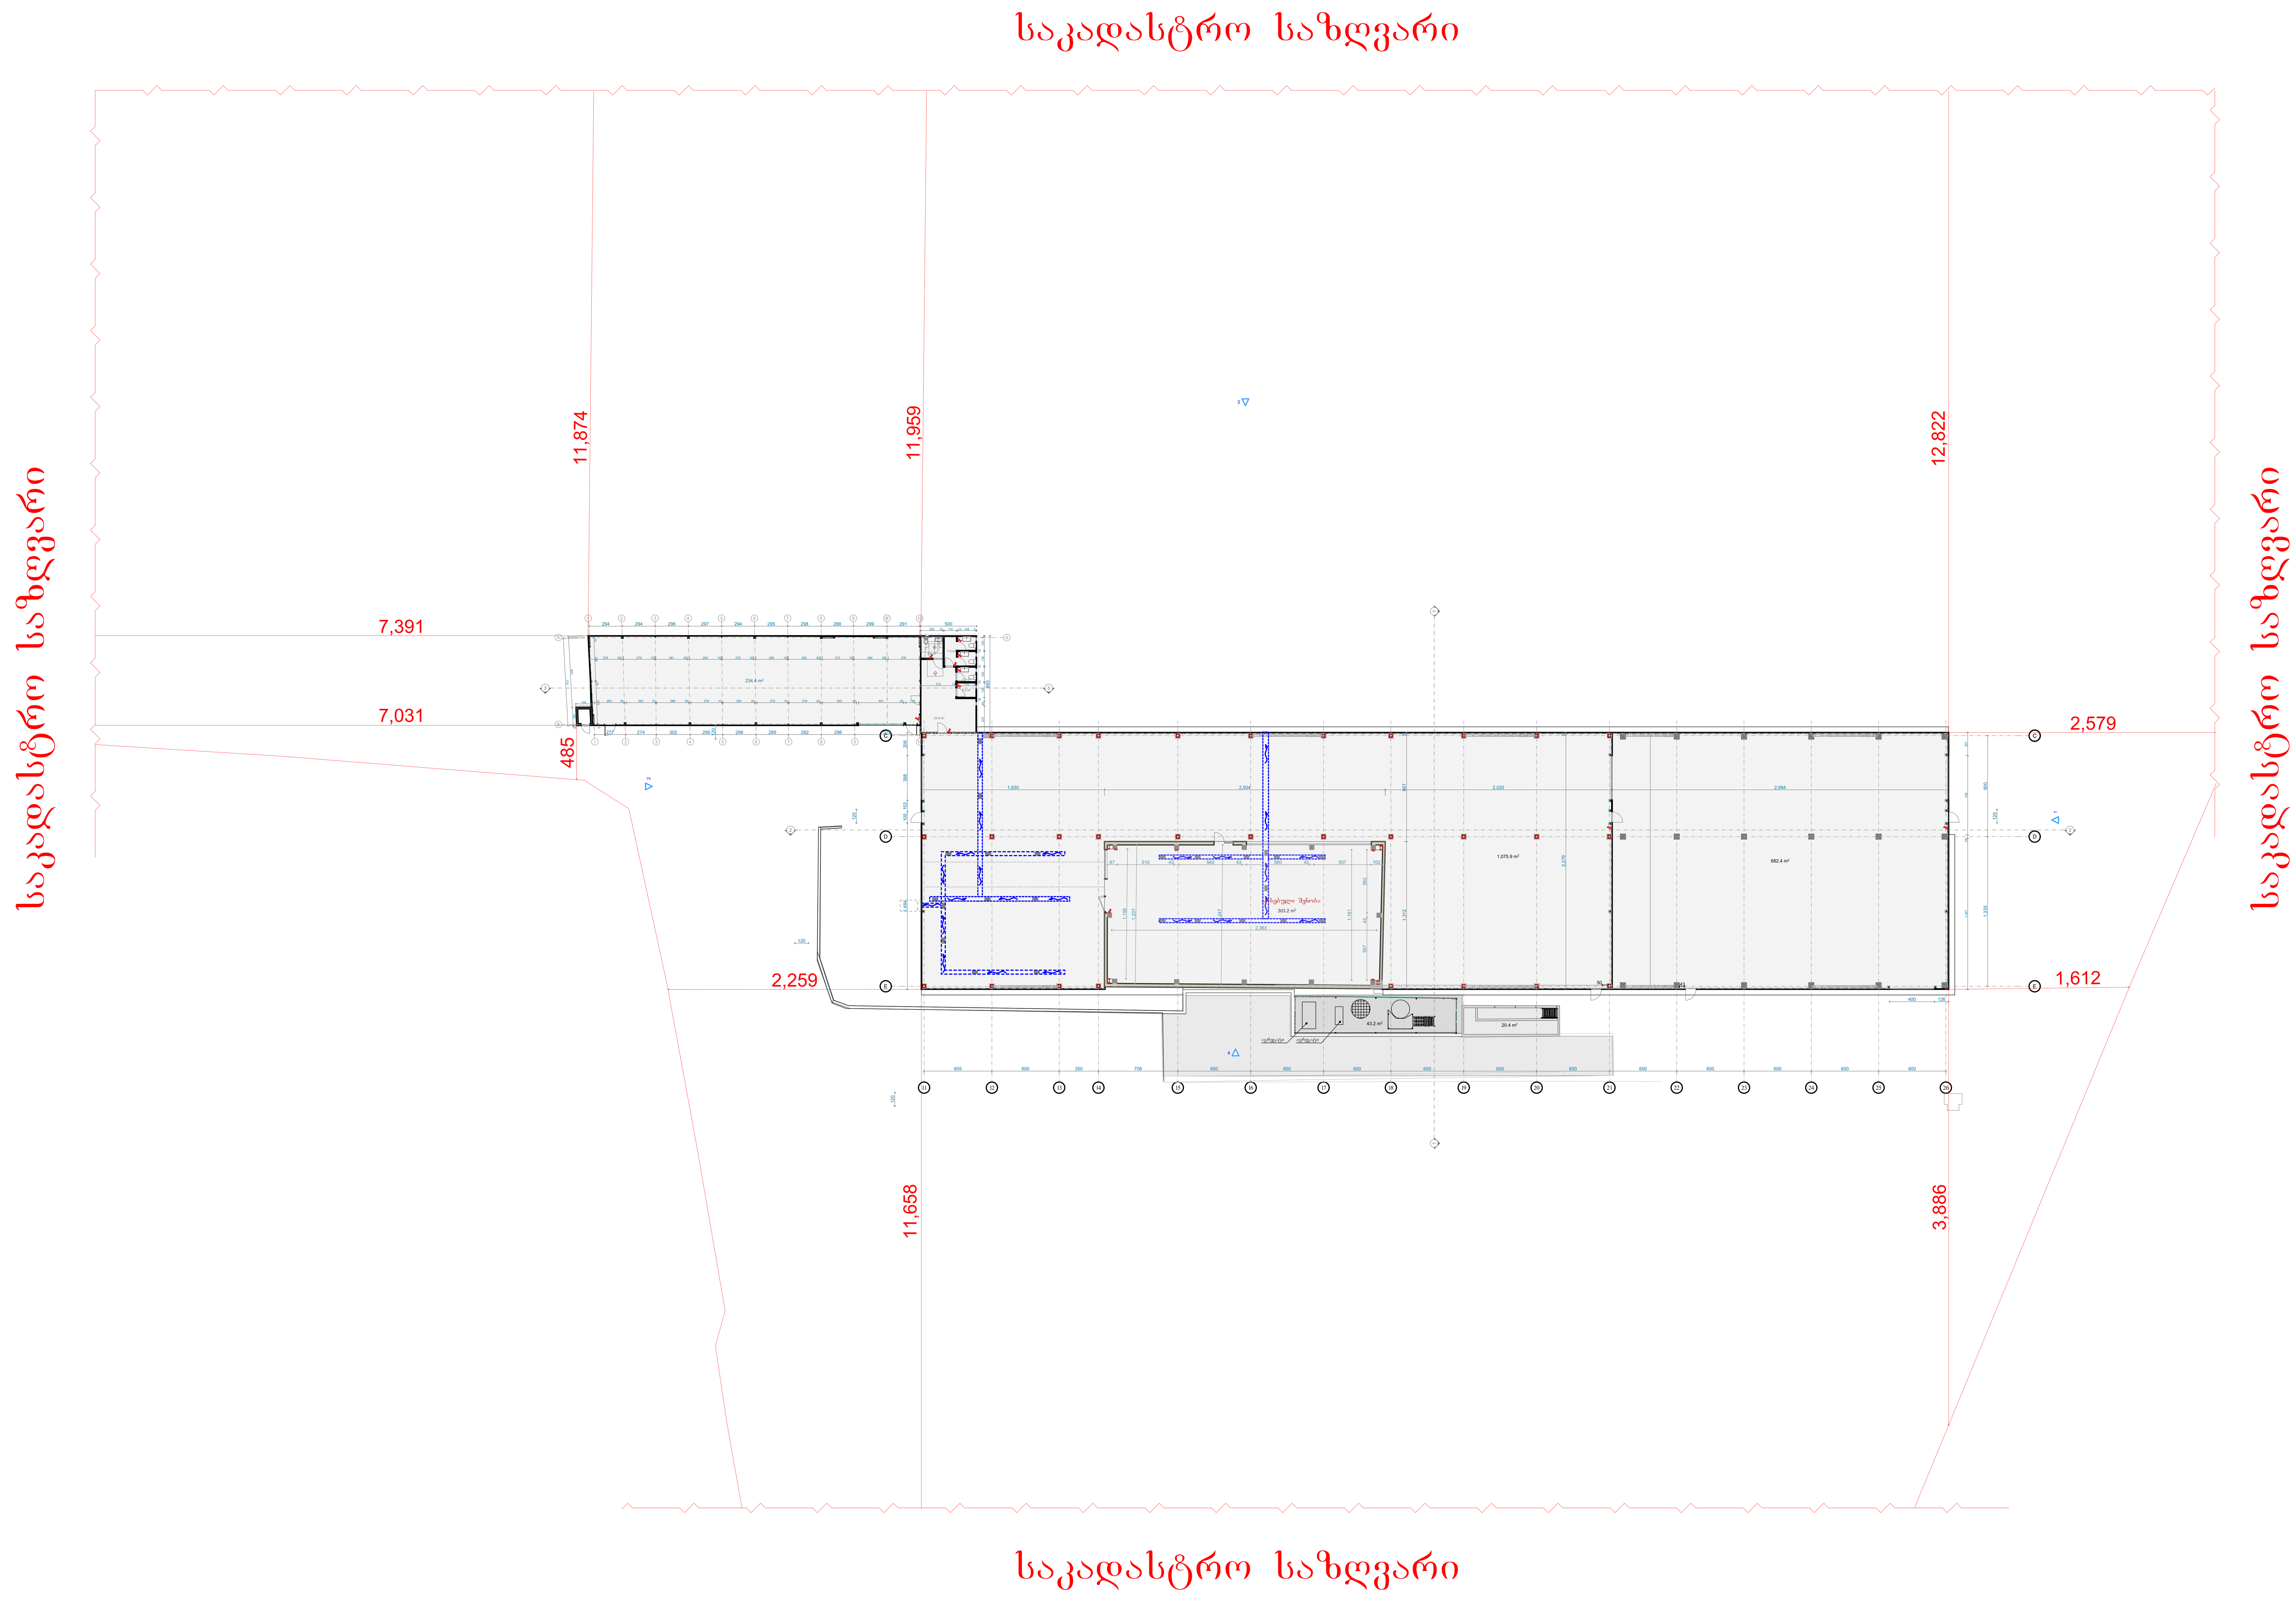

ექსპლიკაცია

შენიშვნები და პირობითი აღნიშვნა

გამწოვი მილი - 105მ

გამწოვის ბადე

პროექტის სახელწოდება

საწყობი

ობიექტის მისამართი

ქალაქი თბილისი, ქუჩა ქიზიყი №19
ს/კ (01.19.22.003.008)

შ.პ.ს. "არქვეი"

ს.ნ.: 420425524
ელ-ფოსტა:arch.way@outlook.com

დირექტორი	უ.ჭანტურია
მთ. არქიტექტორი	დ. კაშია
დამკვეთი:	შპს "პროფ სისტემი"

ნახაზის დასახელება

გეგმა

მასშტაბი	ფორმატი	გვერდი
	A1	0

შ.პ.ს. "არჭვეი"

ქ.თბილისი, ჭუჩა ქიზიყი N19,
ს/ს (01.19.22.003.008)

საწყობი

ქსელური სისტემების მოწყობა

2025წ

		დასახელება	განზ. ერთ.	რაოდ.
			კომპ.	1
	1	როუტერი	ც.	1
	2	ქსელის კაბელი (FTP-CAT5)	მ.	370
	3	WI-FI	ც.	1
	4	CCTV კამერა	ც.	13

საკადასტრო საზღვარი

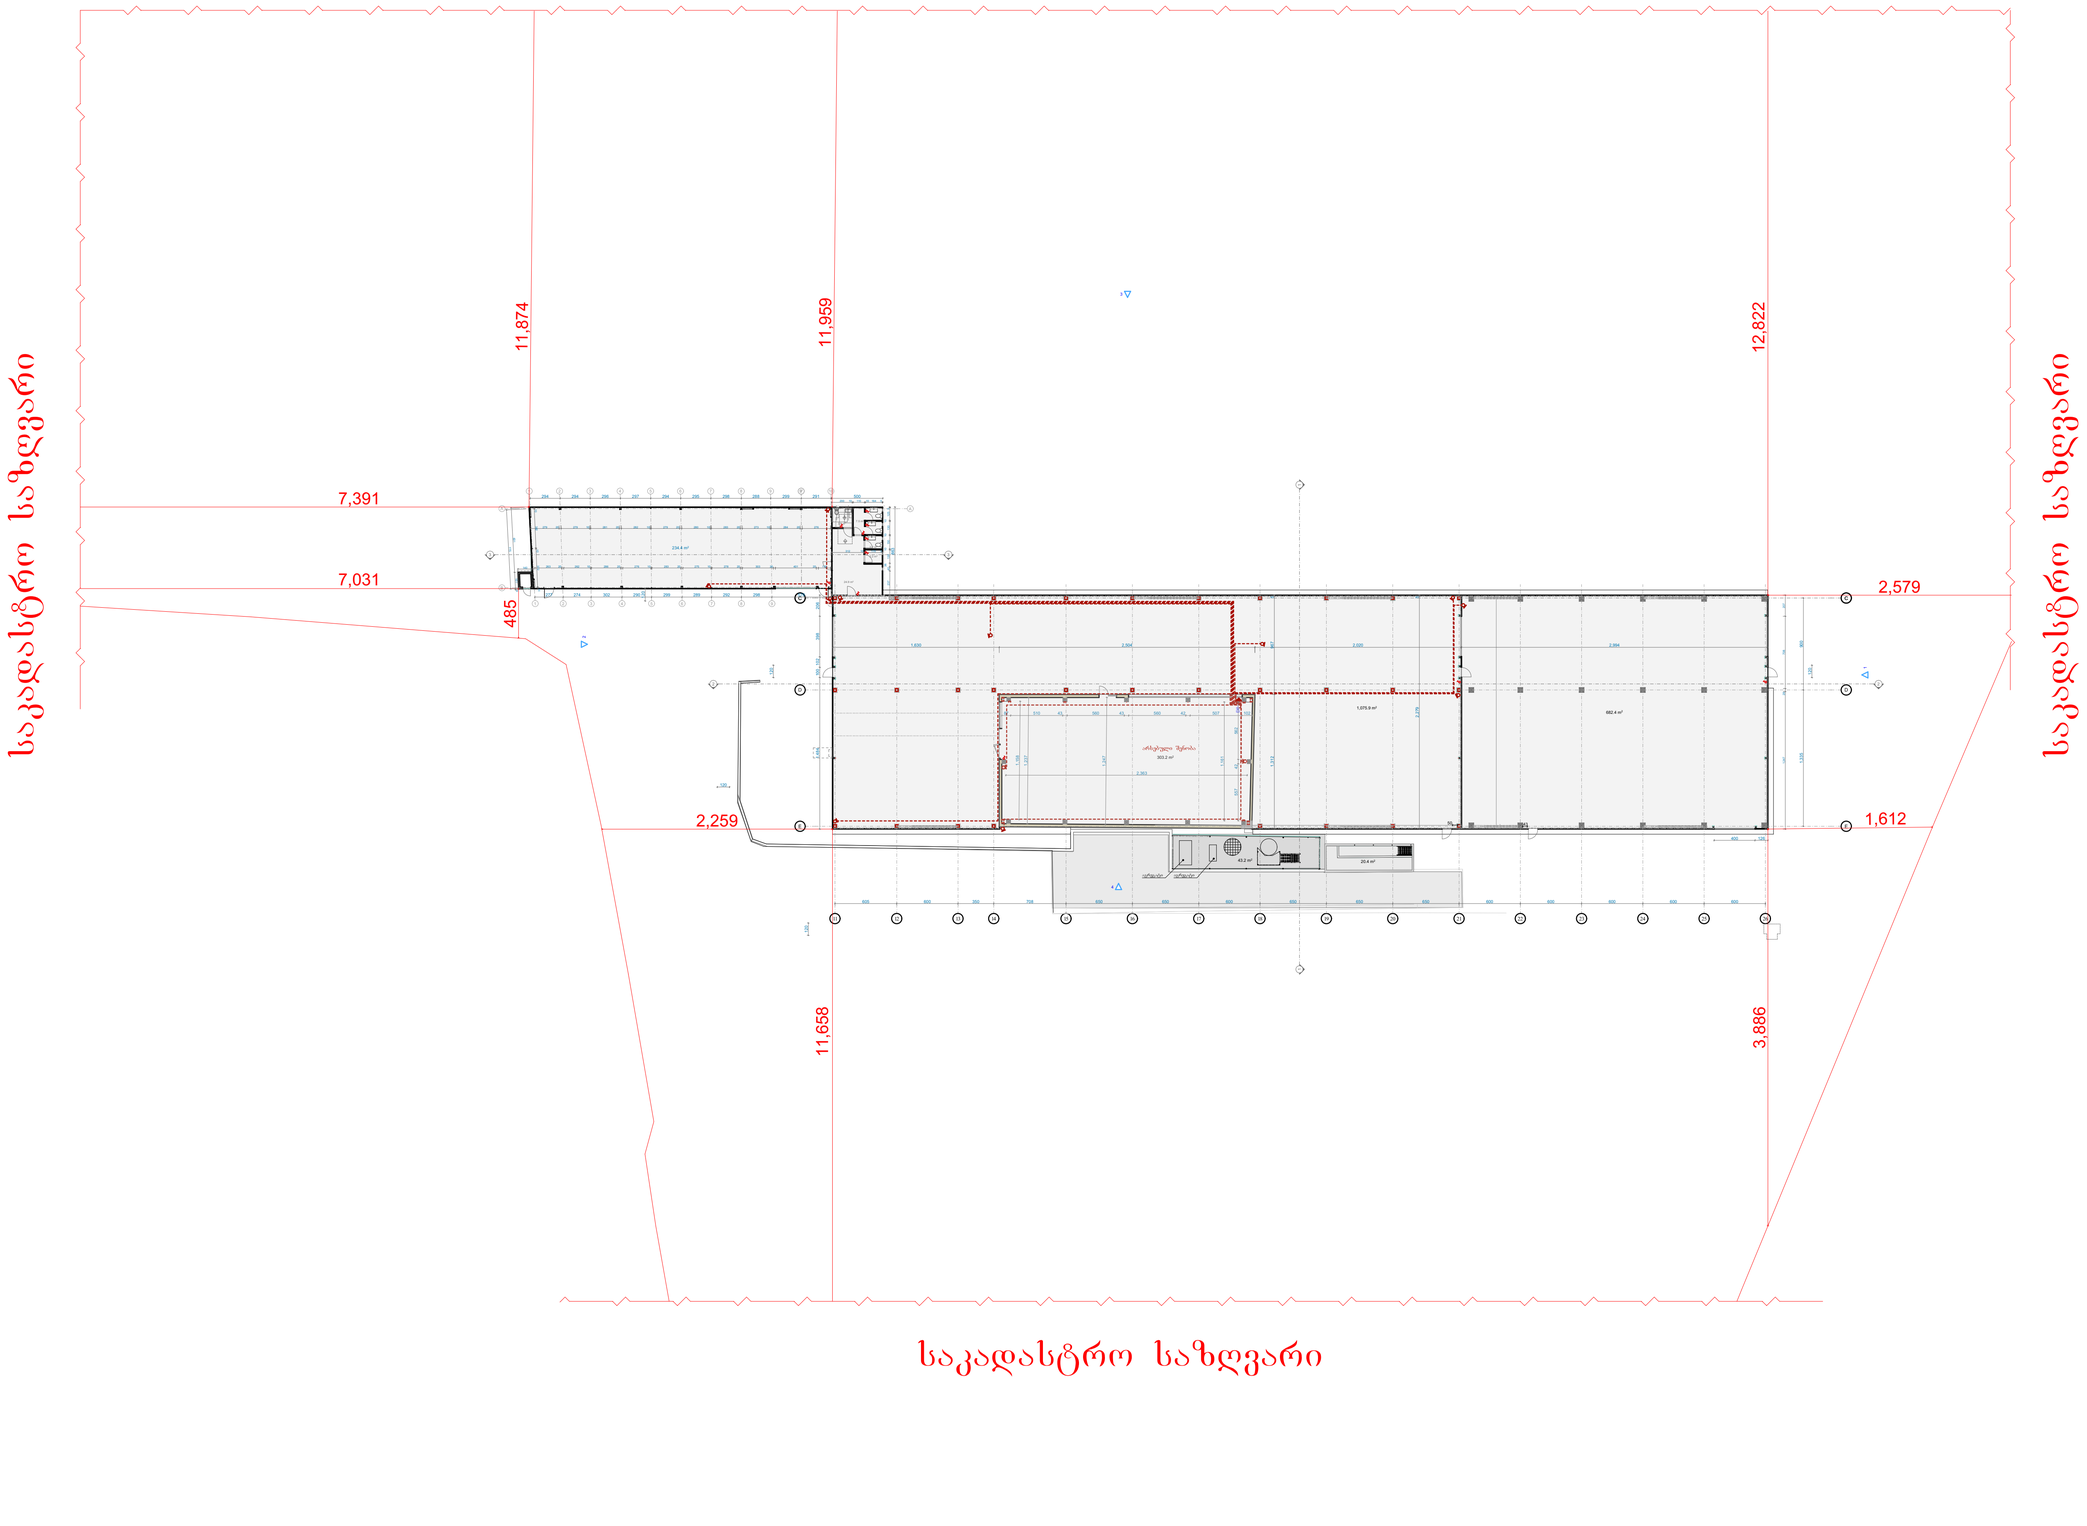

საკადასტრო საზღვარი

ექსპლიკაცია

შენიშვნები და პირობითი აღნიშვნა

პროექტის სახელწოდება

საწყობი

ობიექტის მისამართი

ქალაქი ობილისი, ჟუჩა ქიზიყი №19
ს/კ (01.19.22.003.008)

შ.პ.ს. "არქვეი"

ს.ნ.: 420425524

ელ-ფოსტა: arch.way@outlook.com

დირექტორი	შ.ჯანტურია
მთ. არქიტექტორი	დ. კაშია
დამკვეთი:	შპს "პროფ სისტემი"

ნახაზის დასახელება

გეგმა

მასშტაბი	ფორმატი	გვერდი
	A1	0

შ.პ.ს. "არქვეი"

ქ.თბილისი, ქუჩა ქიზიყი N19,
ს/კ (01.19.22.003.008)

საწყობი

წყალმომარაგება

2025წ

საკადასტრო საზღვარი

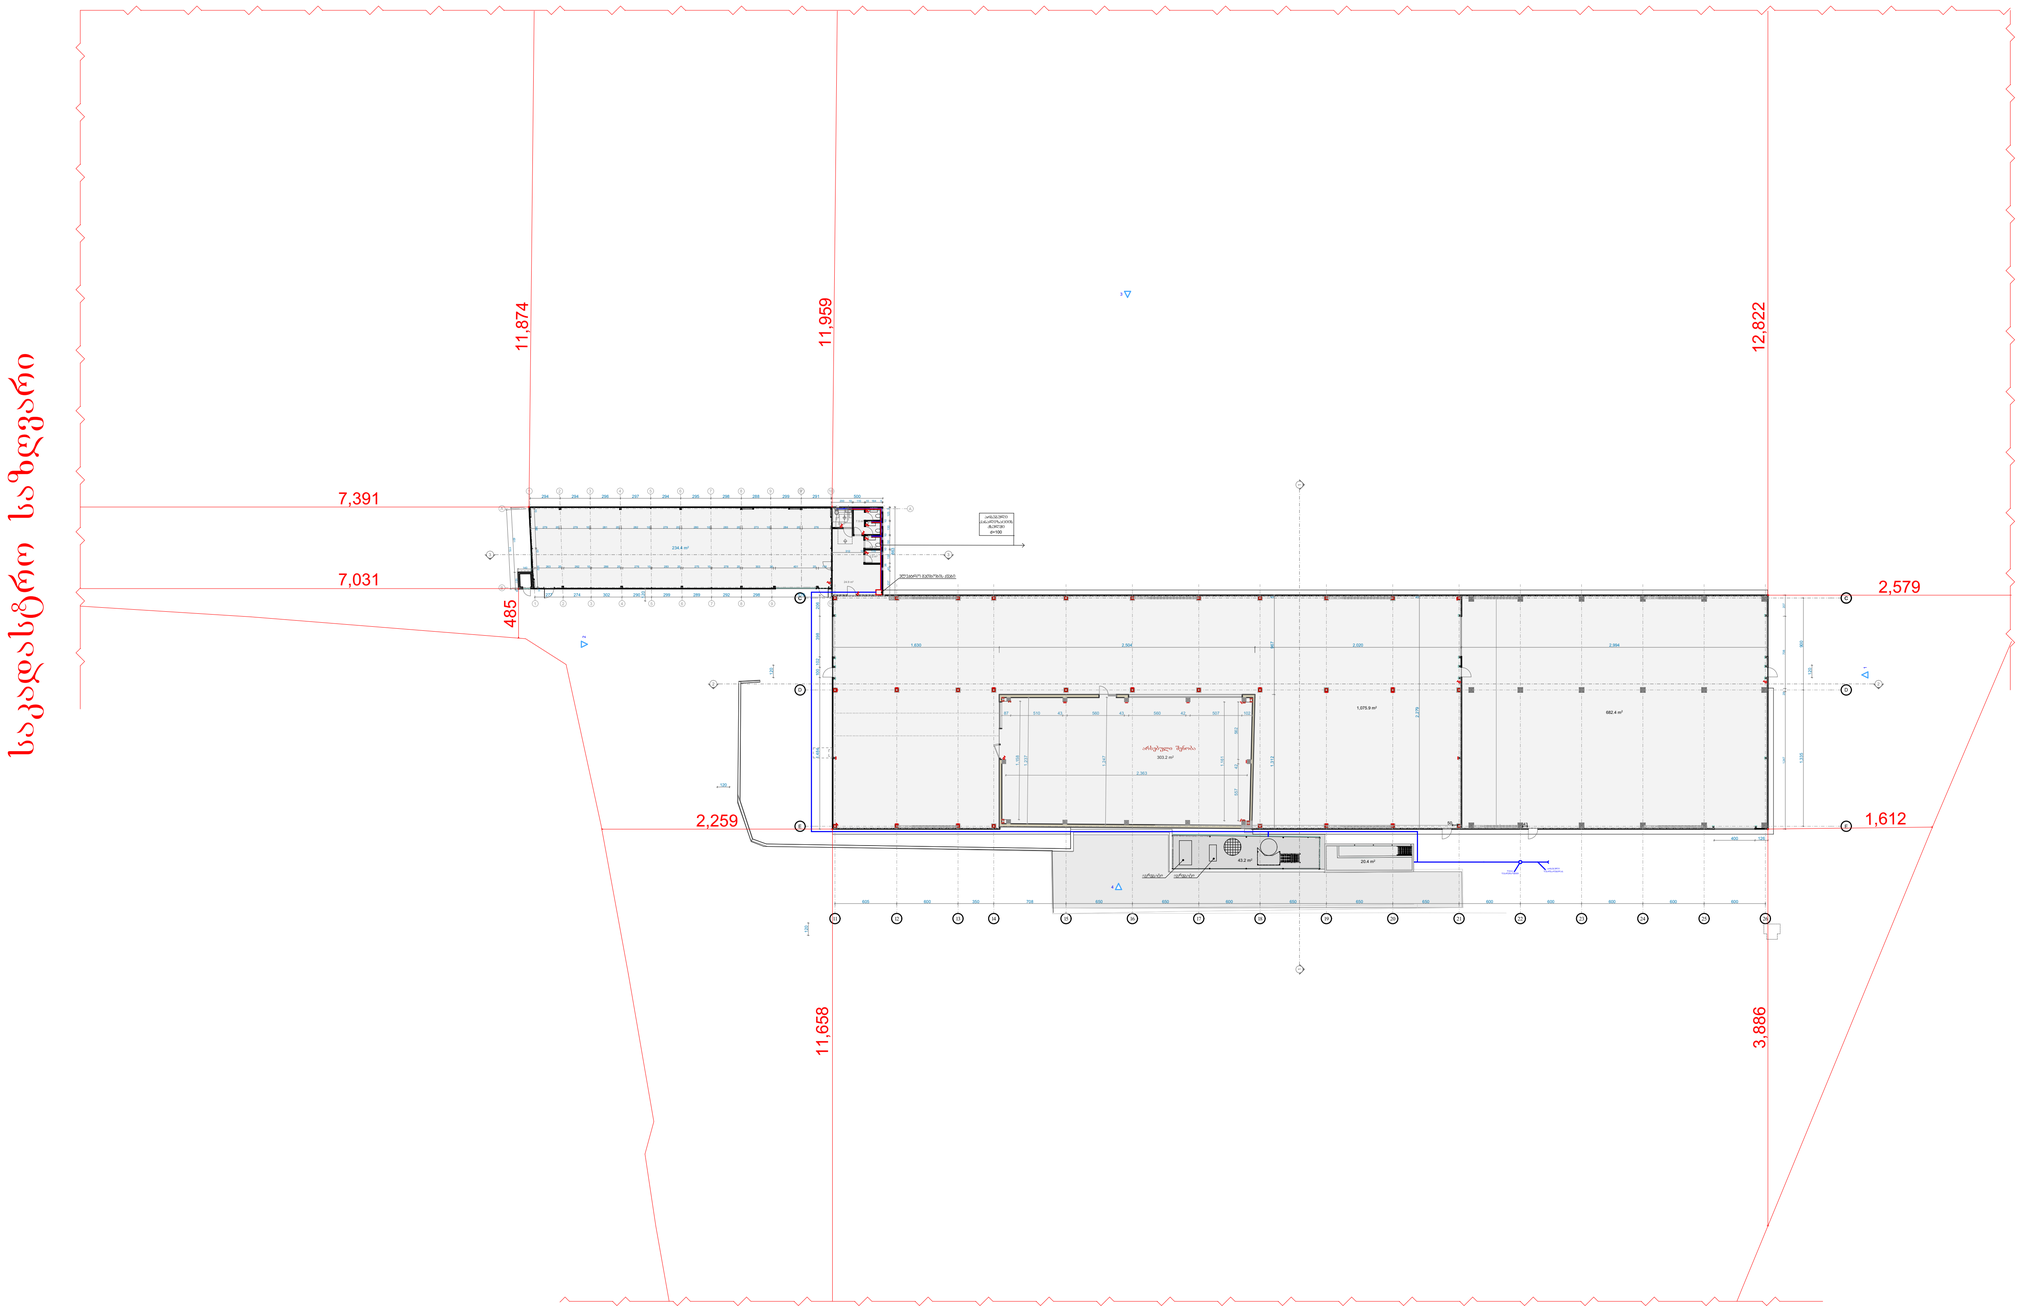

საკადასტრო საზღვარი

ექსპლიკაცია

შენიშვნები და პირობითი აღნიშვნა

პროექტის სახელწოდება

საწყობი

ობიექტის მისამართი

ქალაქი ობილისი, ჟუჩა ქიზიყი №19
ს/კ (01.19.22.003.008)

შ.პ.ს. "არქვეი"

ს.ნ.: 420425524

ელ-ფოსტა: arch.way@outlook.com

დირექტორი	შ.ჯანტურია
მთ. არქიტექტორი	დ. კაშია
დამკვეთი:	შპს "პროფ სისტემი"

ნახაზის დასახელება

გეგმა

მასშტაბი	ფორმატი	გვერდი
	A1	0