ზომა ნებისმიერი ცვლილება ან დამატება უნდა შეთანხმდეს ავტორთან	

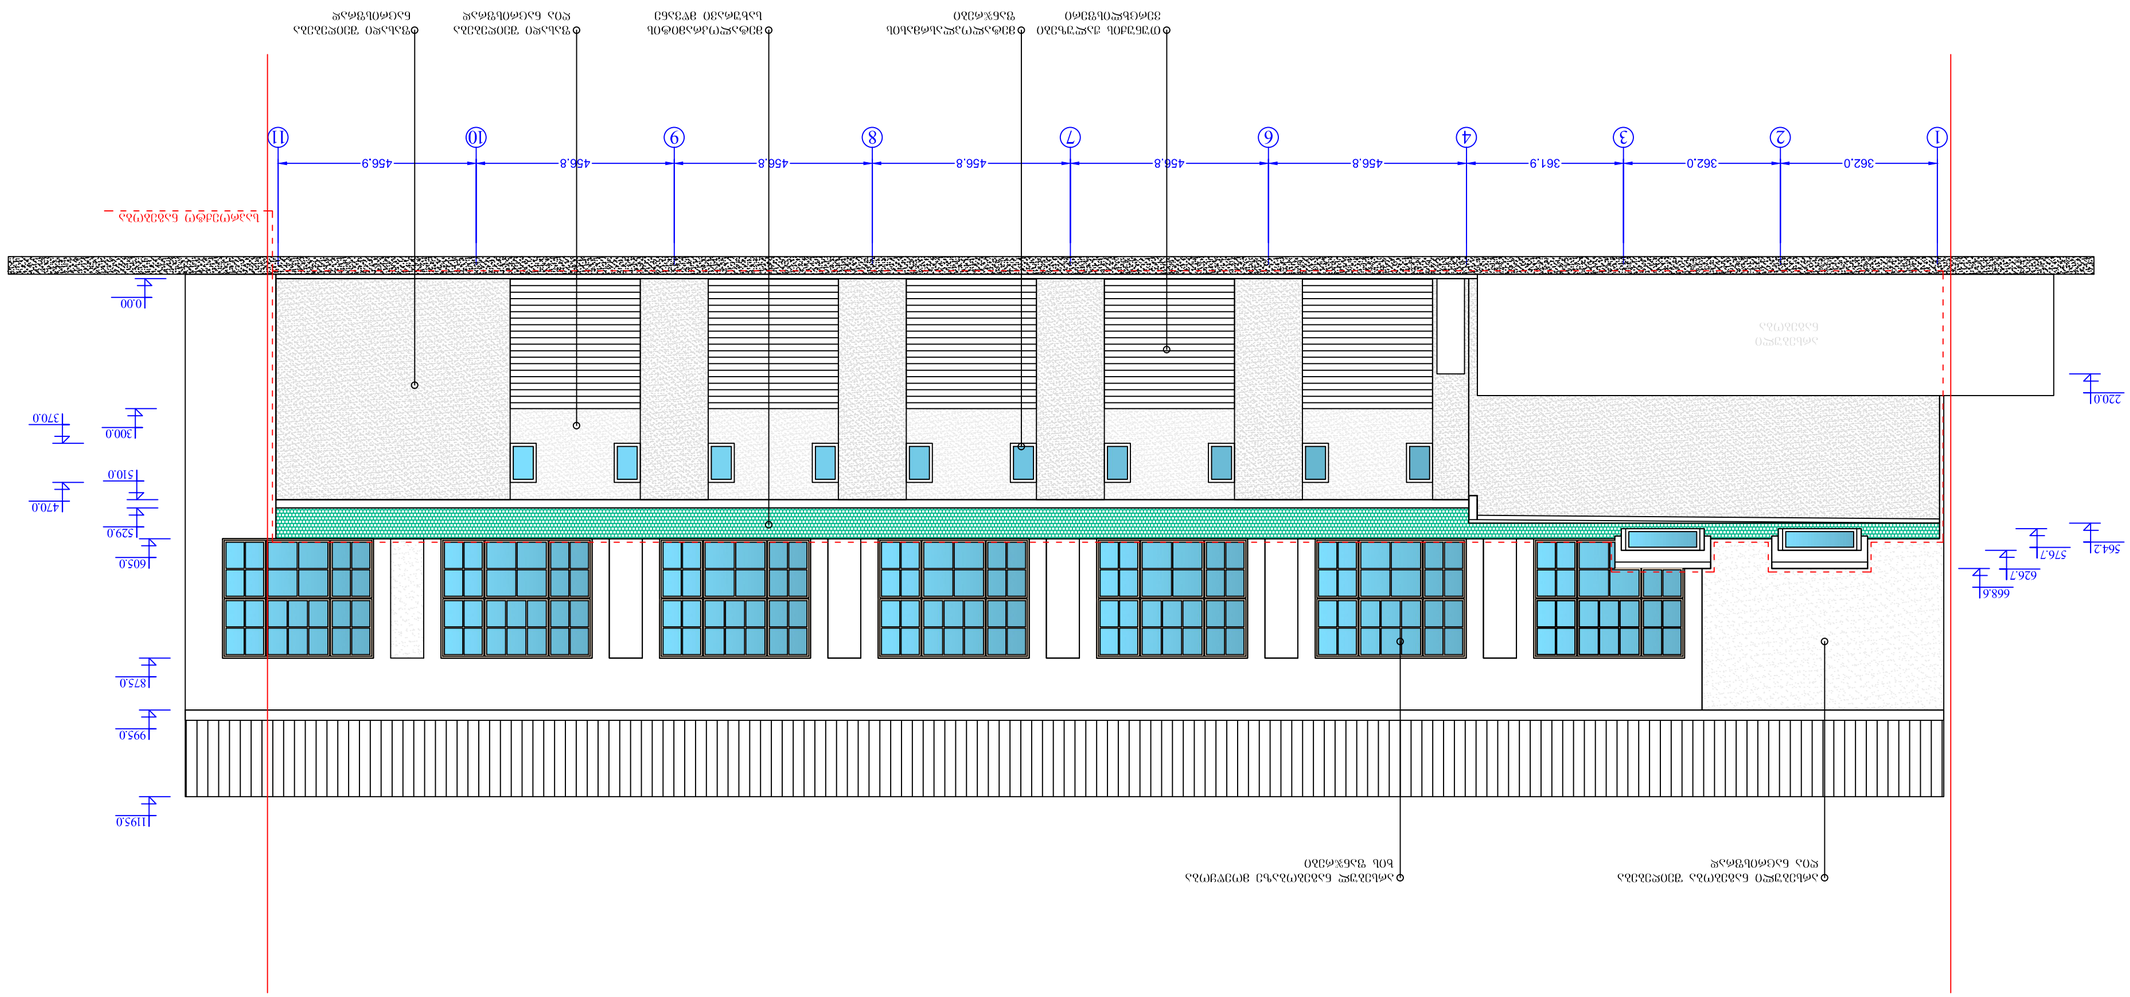


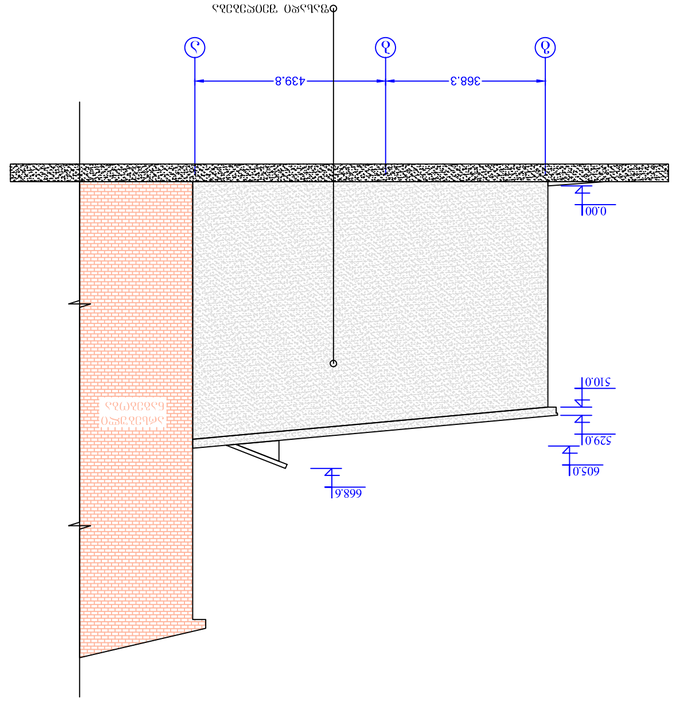



ფასადი ა-გ. მასშტაბი 1:100

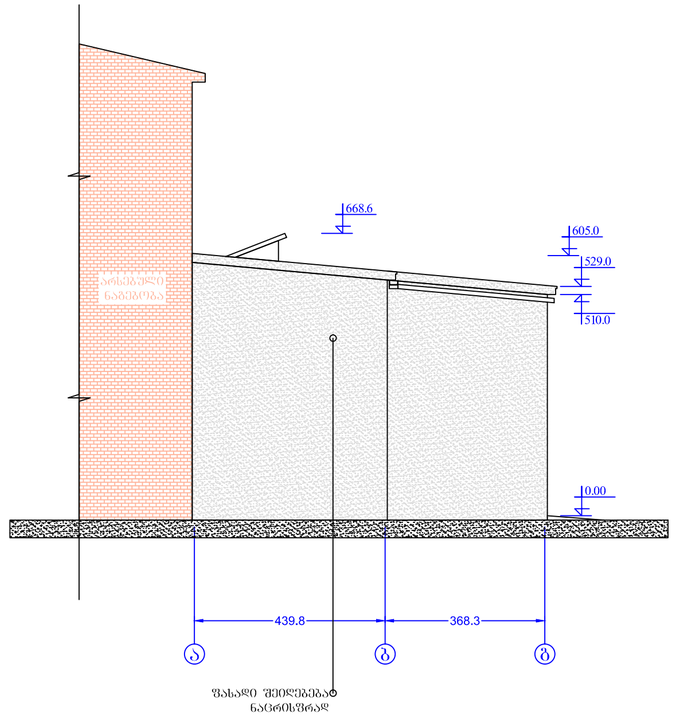

ფასადი ა-გ. მასშტაბი 1:100	
დამკვეთი	ამირან ჯანიაშვილი
შემსრულებელი	შპს. "სოდეკი" ს/კ 206135859 მის: ძინძარაულის ქ. 7
არქიტექტორი	გიორგი ლეონიშვილი ტელ: 593 222 033