D201 (D ბლოკი)

1 : 120

ფასადი 1

ტიპობრივი ბინების ბლოკი

A0

D201 (D ბლოკი)

ნახაზის / Sheet Name

ფასადი 1

NS Studio
Tel: 593 27 88 58
info@nsstudio.ge

პროექტის / Project



-

სქემატური ბლოკის ბლოკი / Schematic Plan

სქემატური ბლოკის /Schematic Elevation

შენიშვნა / Note

ნიშნების / Legend

#9/23/2025 14:38:35

Last Date File: **ნაწილობრივი**

ფილიალი

ნიშნის ადგილი

პროექტის ნებისმიერი ცვლილება

ტექნიკური ზედამხედველობა








NS Studio

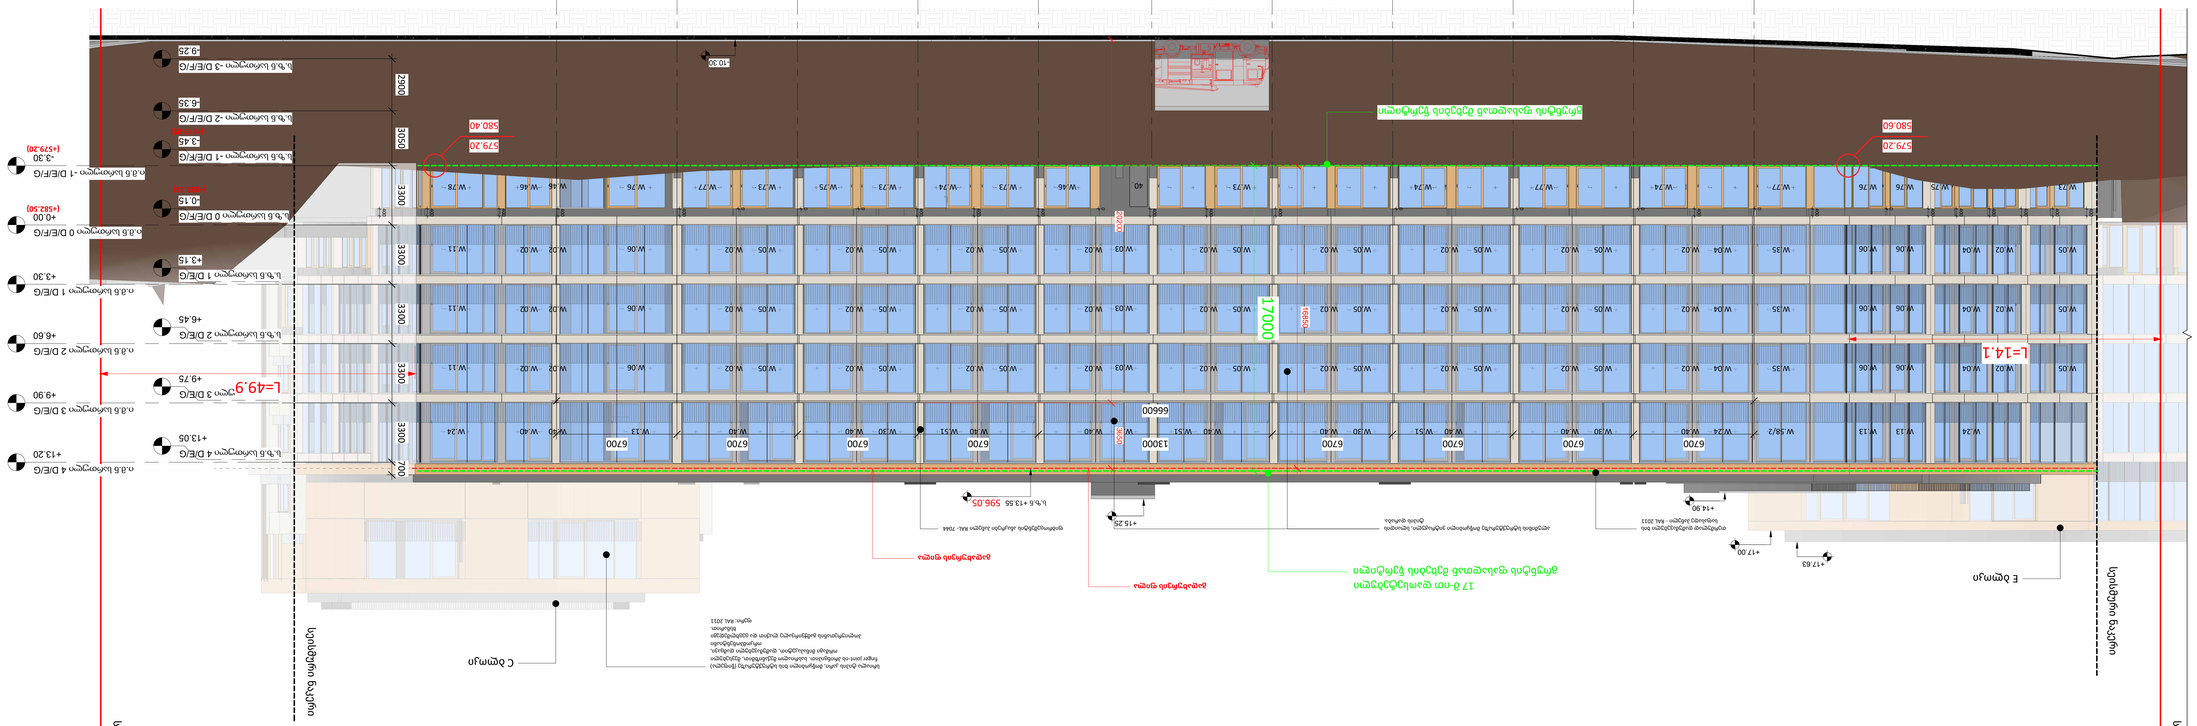
D-15
D-14
D-13
D-12
D-11
D-10
D-9
D-8
D-7
D-6
I-W
6700
6700
6700
6700
6700
6300
6700
6700
6700
6700
66600
17000
L=14.1
L=49.9
580.60
579.20
580.40
579.20
17 მ-ის ფარგლებში ტერიტორიის დეტალური გეგმარების პროექტი
ტერიტორიის ბინების ბლოკი

D202 (D ბლოკი)
1 : 100

ფასადი 2-3
ძირითადი გეგმები

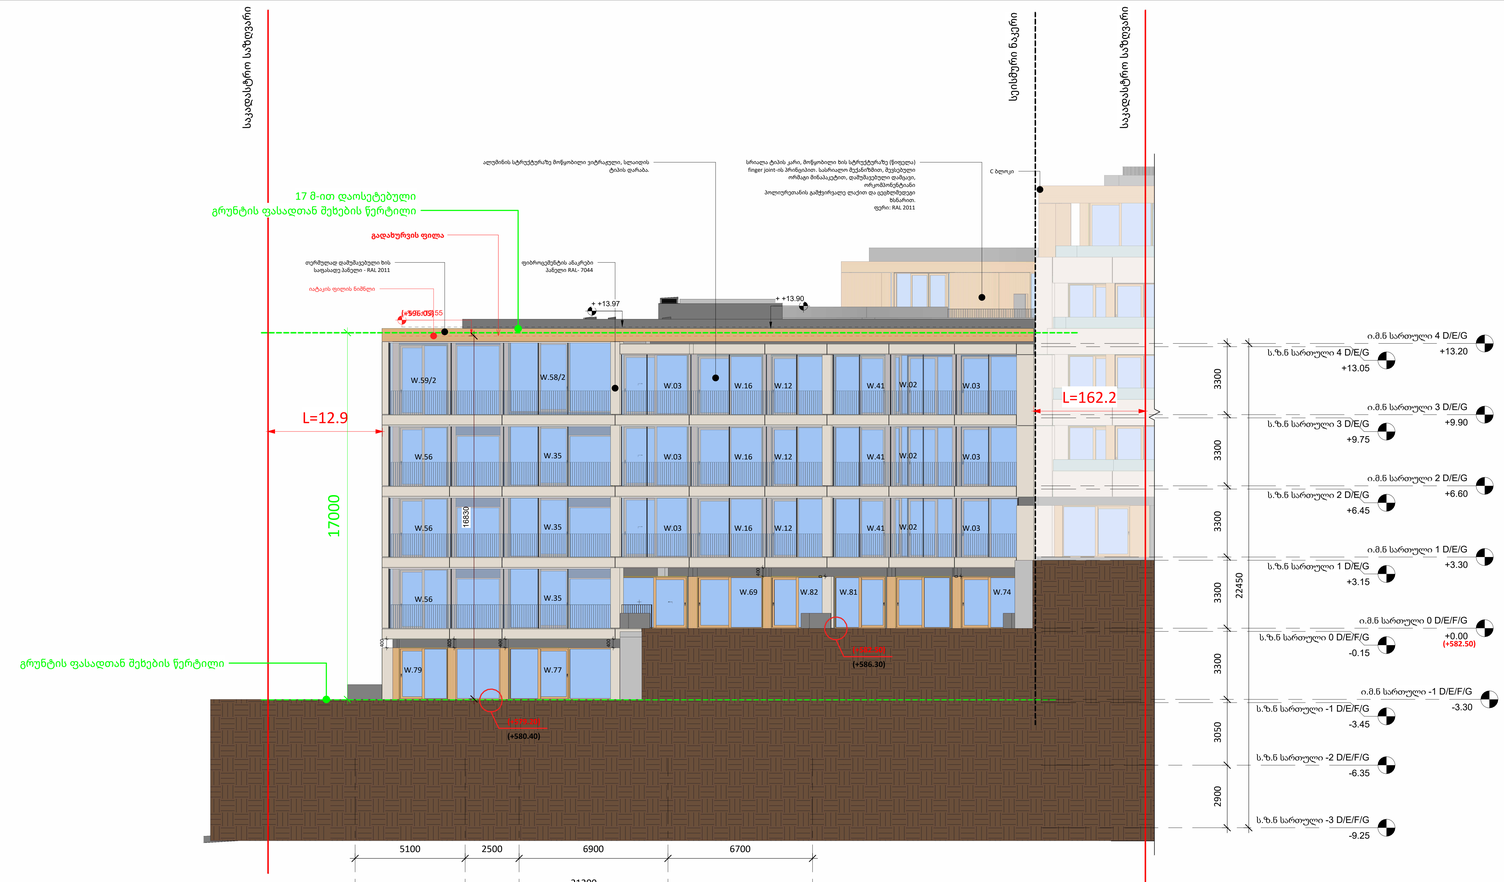

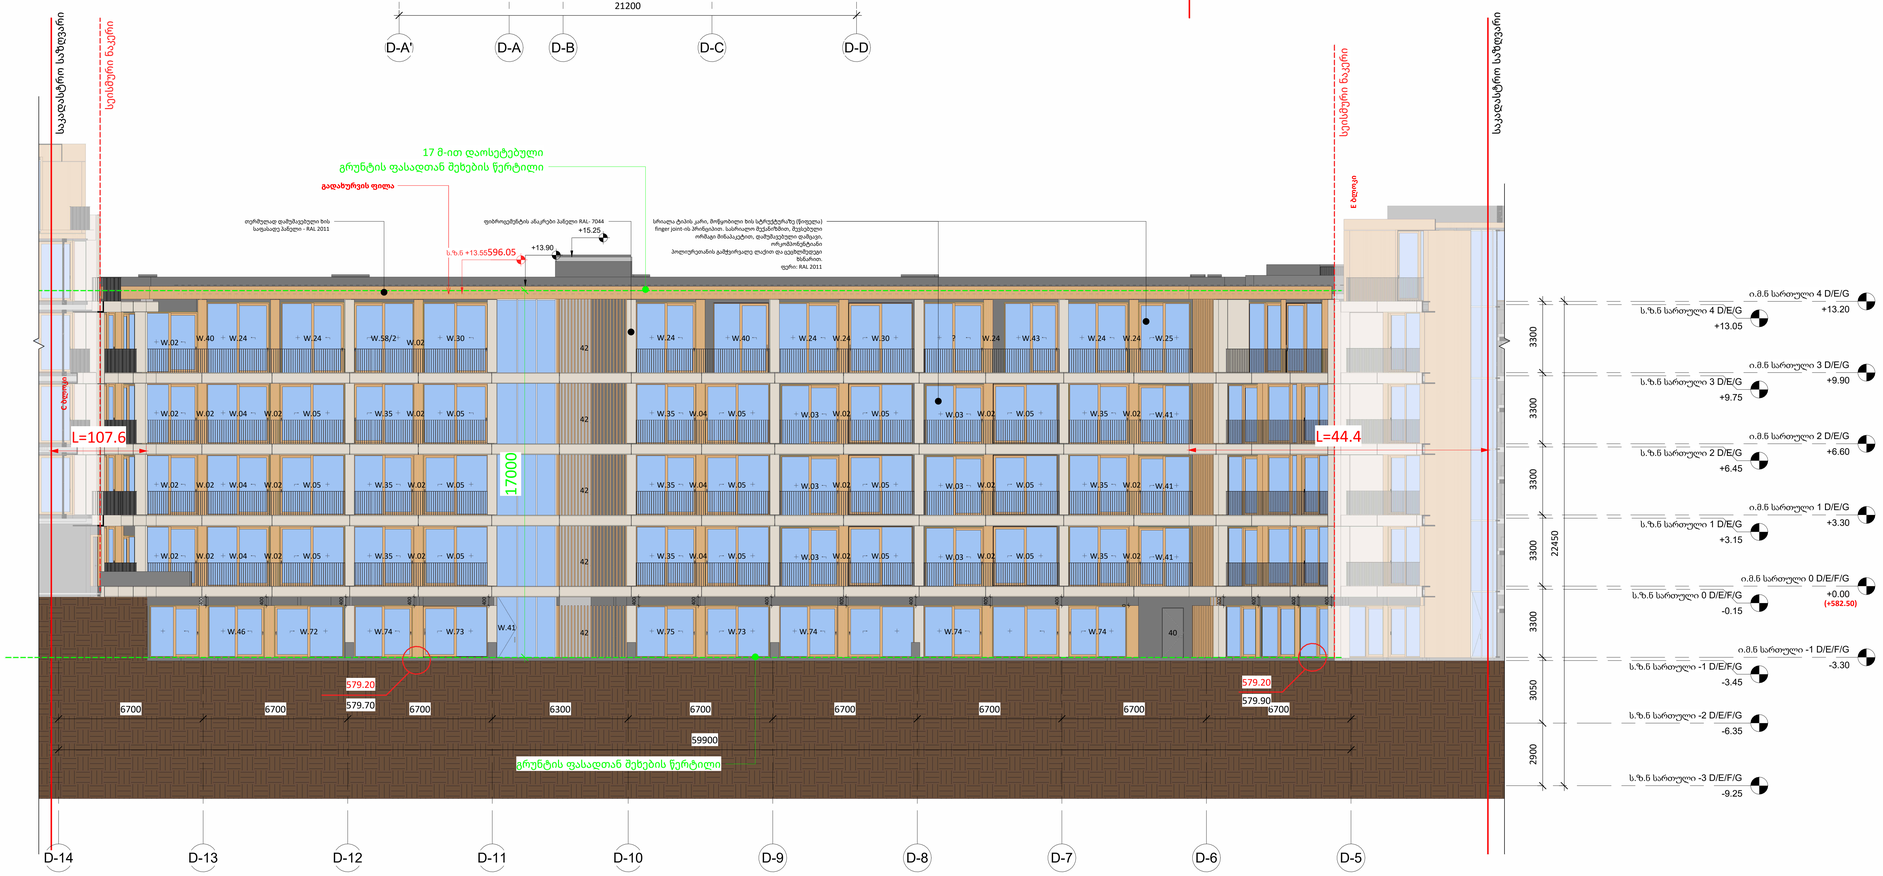

A0

D202 (D ბლოკი)

სათაური / Sheet Name

ფასადი 2-3

NS Studio
0179 ბაზალეთის ქუჩა 3
ქ. თბილისი, საქართველო.
Tel: 593 27 88 58
info@nsstudio.ge

პროექტი / Project

ქალაქი თბილისი

ინფორმაცია დამკვეთის შესახებ

-

სქემატური გეგმა / Schematic Plan

სქემატური განშლა /Schematic Elevation


შენიშვნა / Note


ექსპლიკაცია / Legend


#9/23/2025 14:38:53


Cad Dwg File: **ნაფეტვრები**


ლუკა ჩაგანავა
ნინო ჭანტურია
ვახტანგ ცხოვრებაშვილი
ელენე ედიშერაშვილი
გიორგი ხეცურიანი
გიორგი გოგოლაძე
ილია გამისონია
ლევან არველაძე
ლევან ქილაშვილი
NS Studio

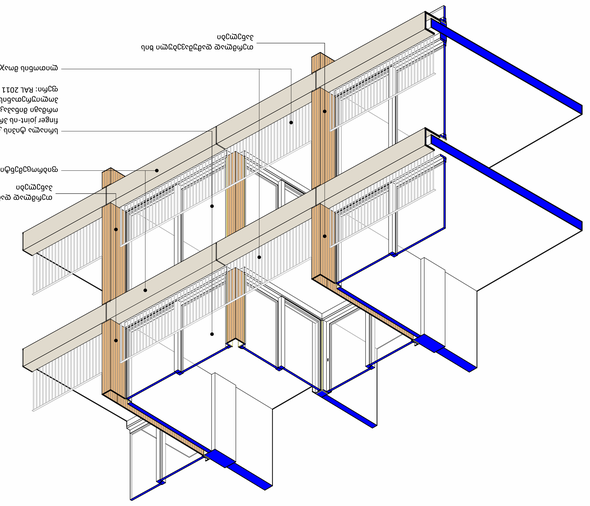


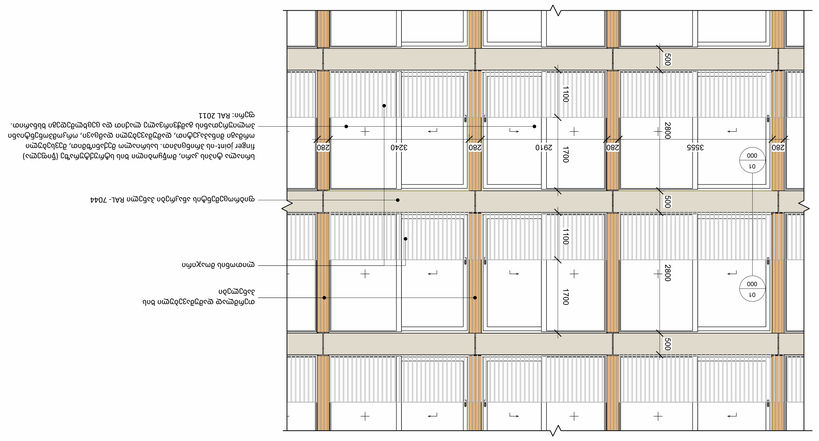


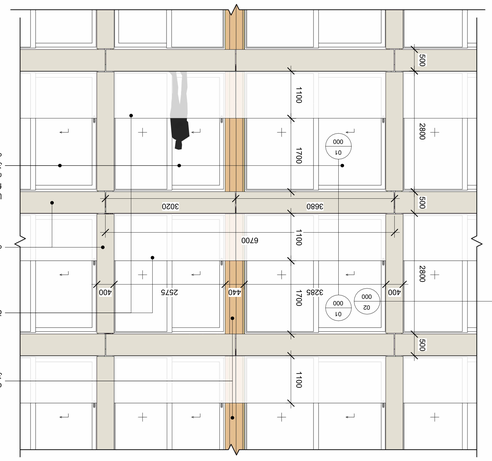

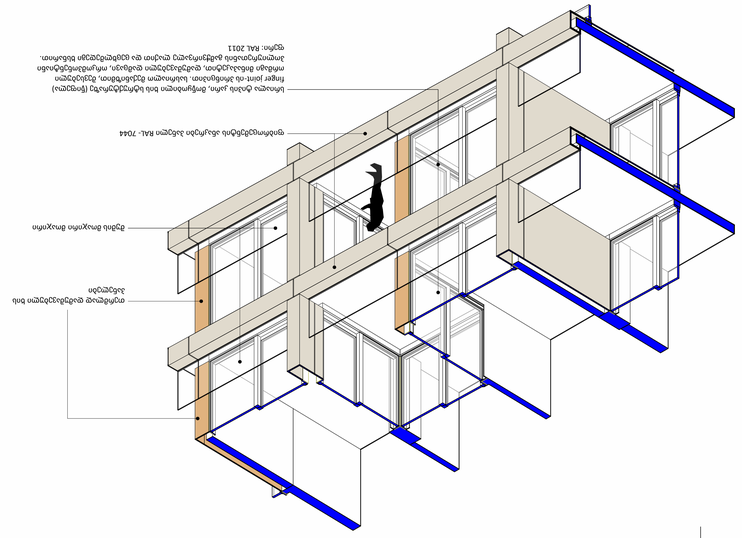

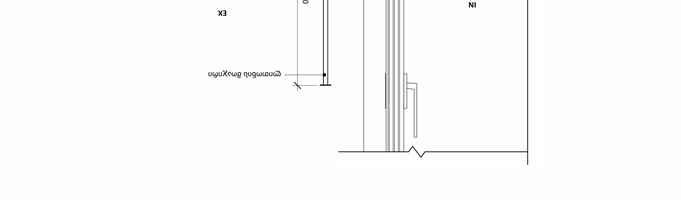

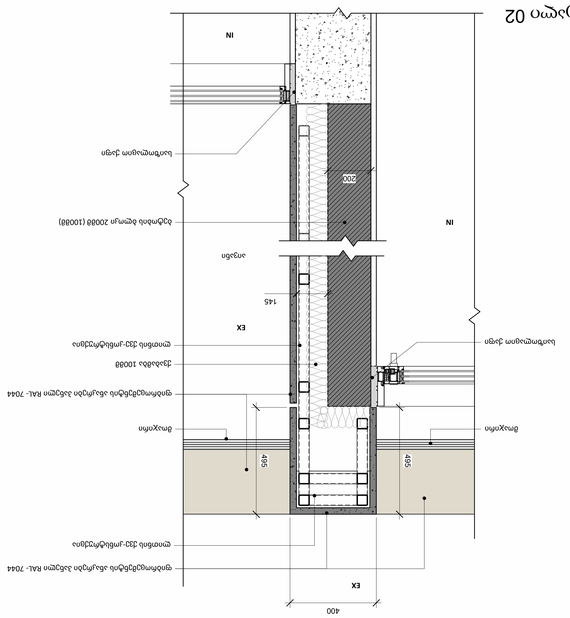

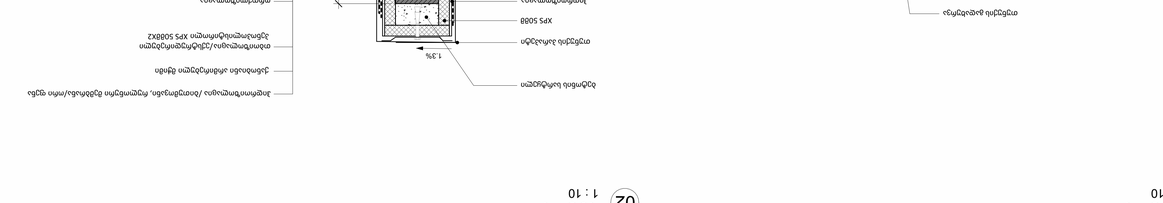

qsაბეჭდი ფილები

000

As indicated

NS Studio
0179 ბაზისეკრის ქუჩა 3
ქ. თბილისი, საქართველო.
Tel: 593 27 88 58
info@nsstudio.ge

პროექტი / Project
ქალაქი თბილისი

ნებისმიერი ცვლილება დეტალში
-

სქემა 03
1 : 10

სქემა 01
1 : 10

სქემა 02
1 : 10

სქემატური სქემა /Schematic Elevation

სქემატური სქემა / Schematic Plan

შენიშვნა / Note

ნიშნები / Legend

22-Jun-25 11:58:29 AM

Last Save File: ნაგებობა

ლითონის ჩარჩო

ფიბრობეტონის ფილა

ალუმინის ფანჯარა

ბეტონის ბოძი

ალუმინის კარი

ალუმინის ფანჯარა

ლითონის მოაჯირი

ალუმინის ფანჯარა

ლითონის მოაჯირი

ალუმინის კარი

ლითონის ჩარჩო

ფიბრობეტონის ფილა

ალუმინის ფანჯარა


ლითონის მოაჯირი


ალუმინის ფანჯარა

xxxx (xxx)
1 : 20


კარ-ფანჯრის
სპეციფიკაცია

W-001
რაოდენობა: 032
ფართობი: 286.72 მ^2

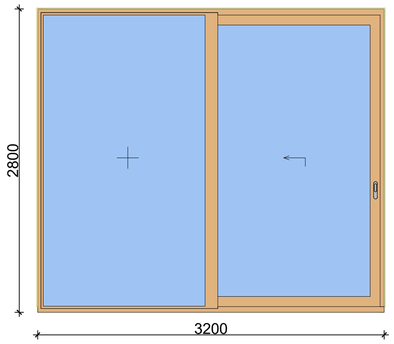

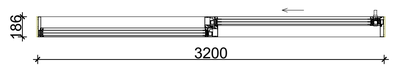



W-001/2
რაოდენობა: 38
ფართობი: 340.48 მ^2

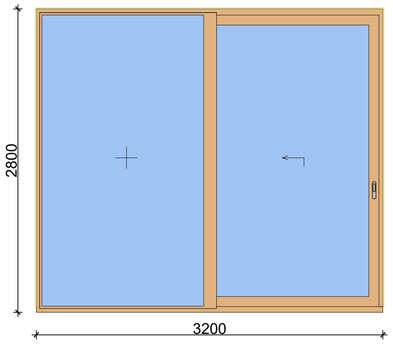





W-002
რაოდენობა: 434
ფართობი: 3159.52 მ^2

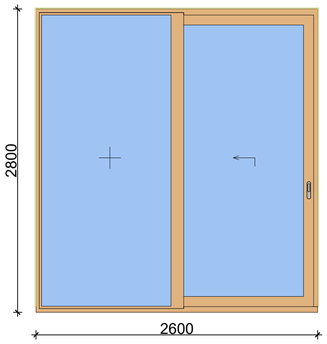

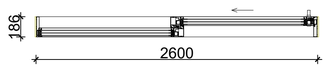


W-003
რაოდენობა: 111
ფართობი: 839.16 მ^2

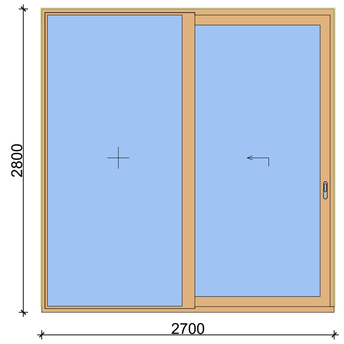

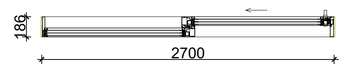



W-004
რაოდენობა: 216
ფართობი: 1753.92 მ^2

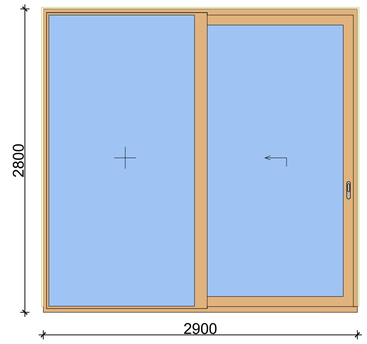





W-005
რაოდენობა: 210
ფართობი: 1764 მ^2

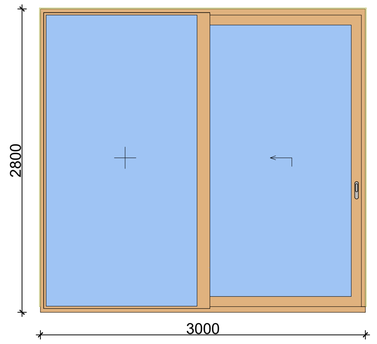

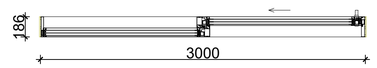



W-006
რაოდენობა: 047
ფართობი: 434.28 მ^2

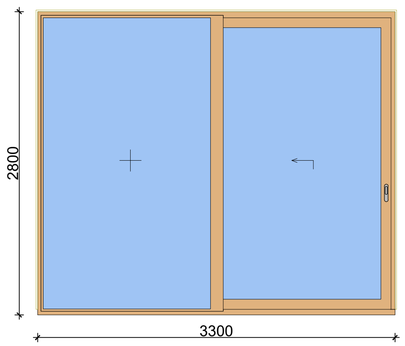

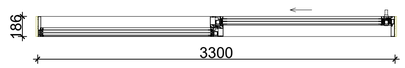



W-006/2
რაოდენობა: 038
ფართობი: 351.12 მ^2

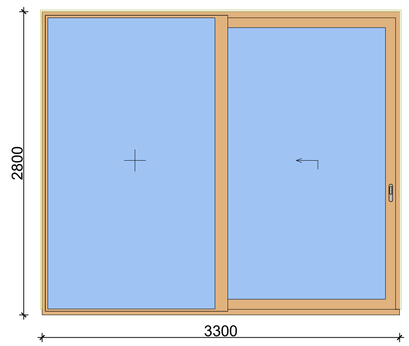

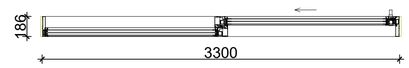



W-007
რაოდენობა: 323
ფართობი: 2351.44 მ^2

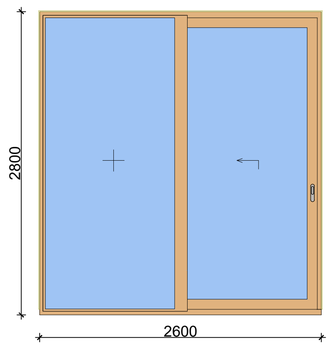

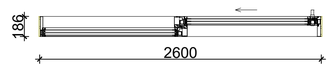



W-008
რაოდენობა: 073
ფართობი: 592.76 მ^2

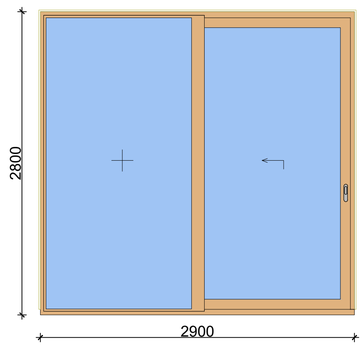

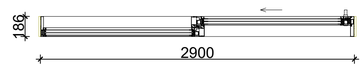

W-009
რაოდენობა: 055
ფართობი: 462 მ^2

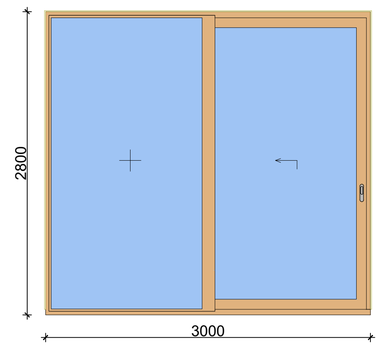

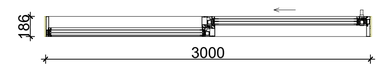

A0

xxxx (xxx)

სათაური / Sheet Name

კარ-ფანჯრის სპეციფიკაცია

NS Studio
0179 ბაზალეთის ქუჩა 3
ქ. თბილისი, საქართველო.
Tel: 593 27 88 58
info@nsstudio.ge

პროექტი / Project

ქალაქი თბილისი

ინფორმაცია დამკვეთის შესახებ

-

სქემატური გეგმა / Schematic Plan

სქემატური განშლა /Schematic Elevation

შენიშვნა / Note

ექსპლიკაცია / Legend

#6/18/2025 12:33:15

Cad Dwg File: **ნაფეტვრები**

ლუკა ჩაგანავა

ნინო ქანტურია

ვახტანგ გხოვრებაშვილი

ელენე ედიშერაშვილი


გიორგი ხეცურიანი

NS Studio

xxxx (xxx)
1 : 20


კარ-ფანჯრის
სპეციფიკაცია

W-010
რაოდენობა: 015
ფართობი: 123.90 მ^2

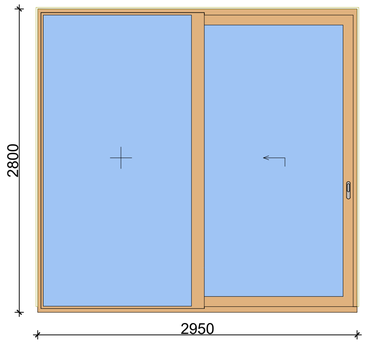




W-011
რაოდენობა: 016
ფართობი: 132.16 მ^2

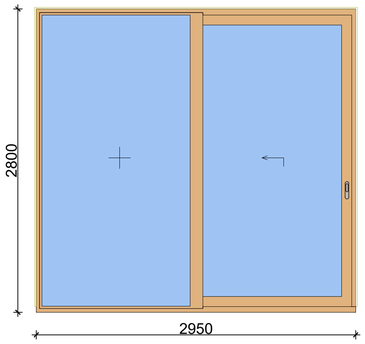





W-012
რაოდენობა: 018
ფართობი: 126.00 მ^2

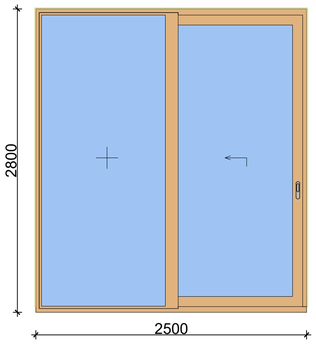




W-013
რაოდენობა: 042
ფართობი: 457.38 მ^2

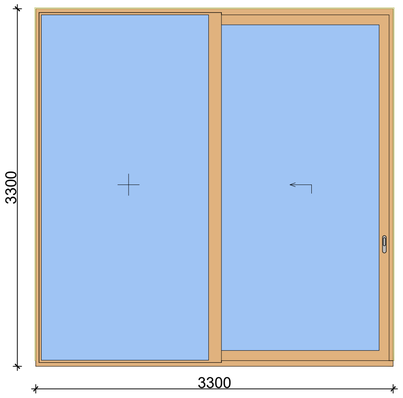

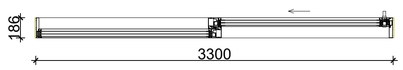


W-014
რაოდენობა: 020
ფართობი: 182.00 მ^2

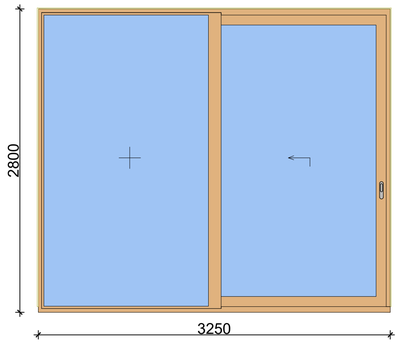





W-015
რაოდენობა: 017
ფართობი: 145.18 მ^2

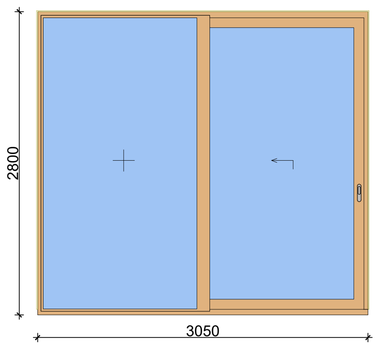





W-016
რაოდენობა: 057
ფართობი: 494.76 მ^2

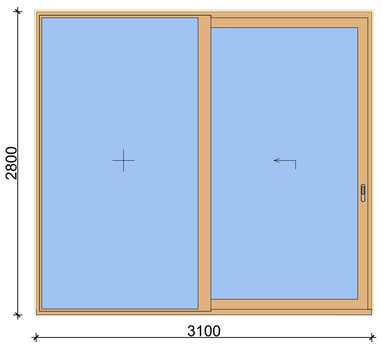

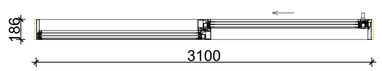


W-017
რაოდენობა: 014
ფართობი: 121.52 მ^2

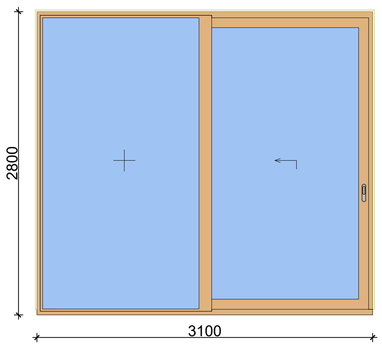

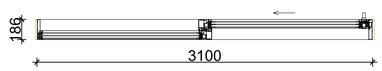


W-018
რაოდენობა: 006
ფართობი: 59.64 მ^2

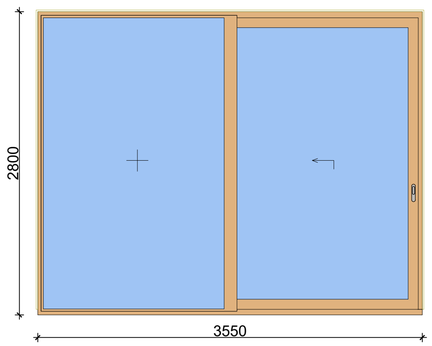



W-019
რაოდენობა: 005
ფართობი: 45.5 მ^2

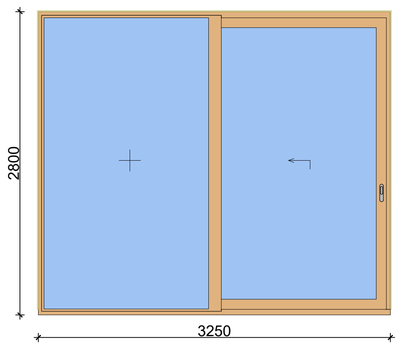



A0

xxxx (xxx)

სათაური / Sheet Name

კარ-ფანჯრის სპეციფიკაცია

NS Studio
0179 ბაზალეთის ქუჩა 3
ქ. თბილისი, საქართველო.
Tel: 593 27 88 58
info@nsstudio.ge

პროექტი / Project

ქალაქი თბილისი

ინფორმაცია დამკვეთის შესახებ

-

სქემატური გეგმა / Schematic Plan

სქემატური განშლა /Schematic Elevation

შენიშვნა / Note

ექსპლიკაცია / Legend

#6/18/2025 12:33:15

Cad Dwg File: **ნაფეტვრები**

ლუკა ჩაგანავა

ნინო ქანტურია

ვახტანგ ცხოვრებაშვილი

ელენე ედიშერაშვილი


გიორგი ხეცურიანი

NS Studio


xxxx (xxx)
1 : 20

კარ-ფანჯრის
სპეციფიკაცია


W-020
რაოდენობა: 006
ფართობი: 53.76 მ^2

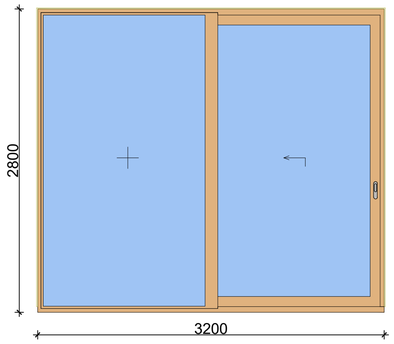


W-021
რაოდენობა: 028
ფართობი: 566.44 მ^2

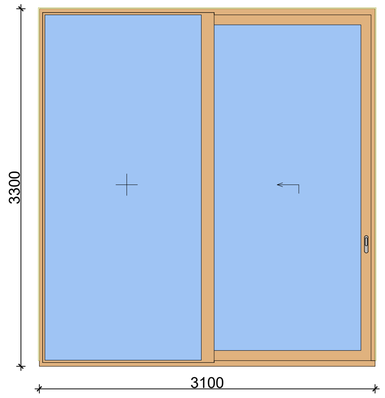


W-022
რაოდენობა: 016
ფართობი: 163.68 მ^2

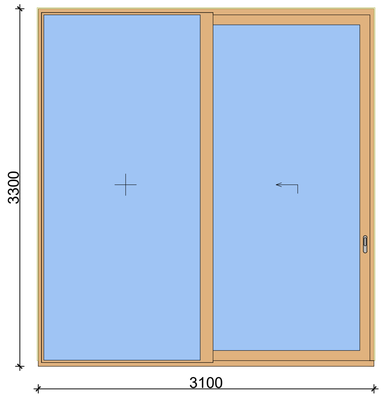


W-023
რაოდენობა: 021
ფართობი: 228.69 მ^2

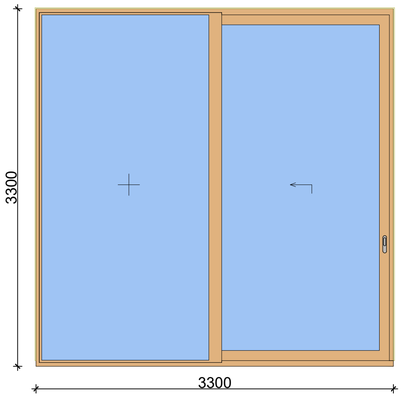


W-024
რაოდენობა: 039
ფართობი: 373.23 მ^2

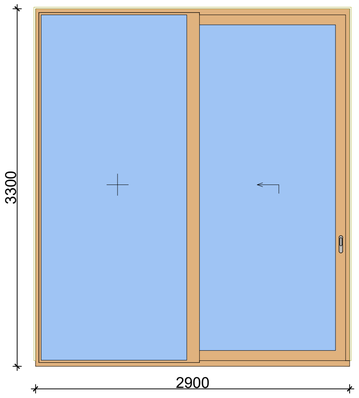


W-025
რაოდენობა: 009
ფართობი: 71.28 მ^2

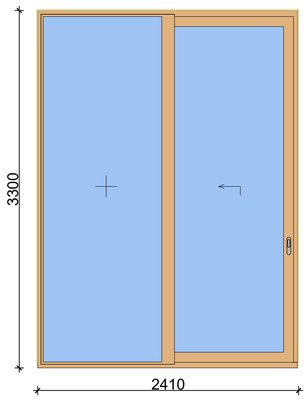


W-026
რაოდენობა: 012
ფართობი: 95.04 მ^2

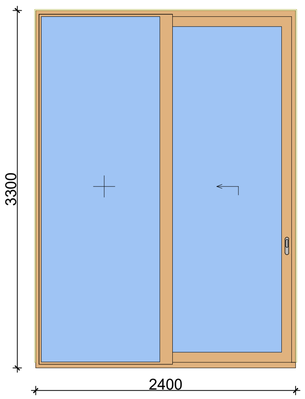


W-027
რაოდენობა: 017
ფართობი: 126.31 მ^2

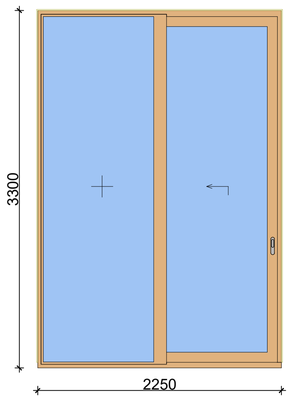


W-028
რაოდენობა: 018
ფართობი: 133.74 მ^2

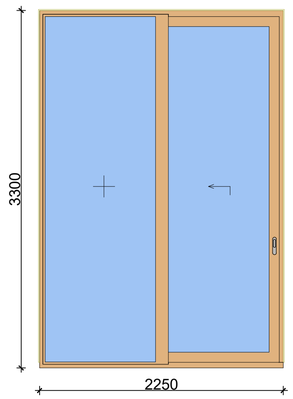

W-029
რაოდენობა: 024
ფართობი: 229.68 მ^2

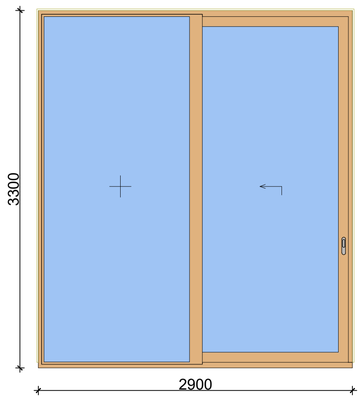

W-030
რაოდენობა: 020
ფართობი: 198 მ^2

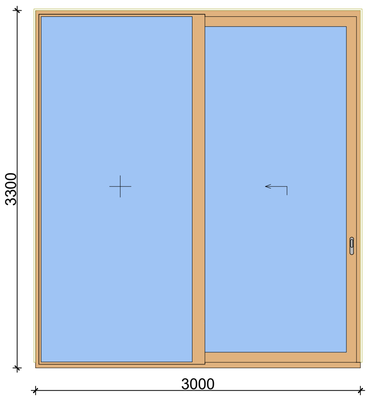

A0

xxxx (xxx)

სათაური / Sheet Name

კარ-ფანჯრის სპეციფიკაცია

NS Studio
0179 ბაზალეთის ქუჩა 3
ქ. თბილისი, საქართველო.
Tel: 593 27 88 58
info@nsstudio.ge

პროექტი / Project

ქალაქი თბილისი

ინფორმაცია დამკვეთის შესახებ

-

სქემატური გეგმა / Schematic Plan

სქემატური განშლა /Schematic Elevation

შენიშვნა / Note

ექსპლიკაცია / Legend

#6/18/2025 12:33:15

Cad Dwg File: **ნაფეტვრები**

ლუკა ჩაგანავა

ნინო ქანტურია

ვახტანგ ცხოვრებაშვილი

ელენე ედიშერაშვილი

გიორგი ხეცურიანი

NS Studio

xxxx (xxx)
1 : 20

ეკრან-ფასადის სპეციფიკაცია

A0

xxxx (xxx)

სათაური / Sheet Name

ეკრან-ფასადის სპეციფიკაცია


NS Studio
ტელ: 593 27 88 58
info@nsstudio.ge

პროექტის დასახელება / Project


ობიექტის მისამართი

დეტალის ნომერი და კვეთების რაოდენობა
-


სქემა / Elevation

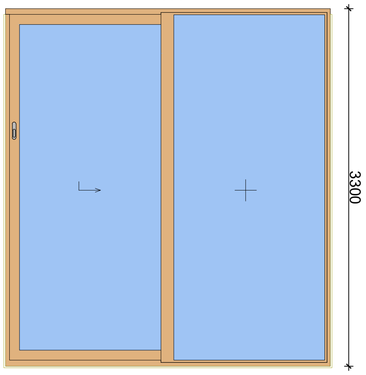


W-031
ოთახების: 011
ფართობი: 108.9 მ²

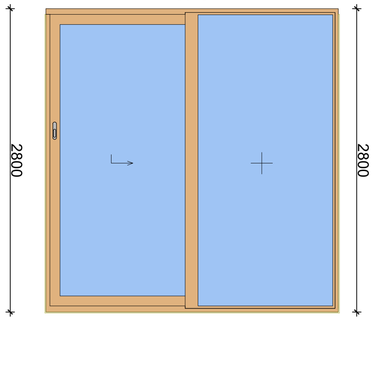


W-032
ოთახების: 025
ფართობი: 189 მ²

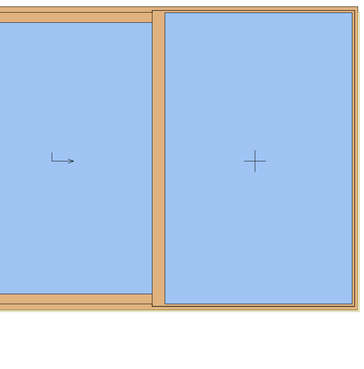

W-033
ოთახების: 073
ფართობი: 750.44 მ²

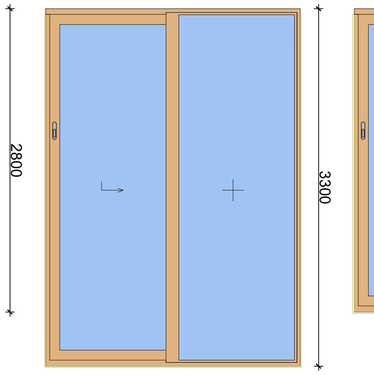


W-034
ოთახების: 006
ფართობი: 46.56 მ²

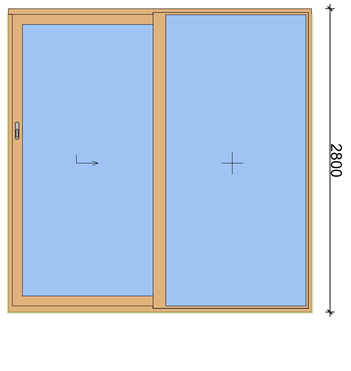


W-035
ოთახების: 111
ფართობი: 870.24 მ²




W-036
ოთახების: 035
ფართობი: 304.85 მ²

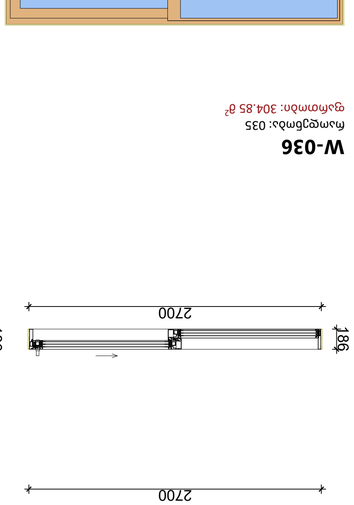

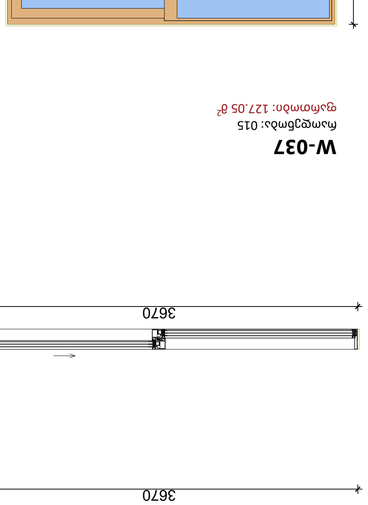


W-037
ოთახების: 015
ფართობი: 127.05 მ²

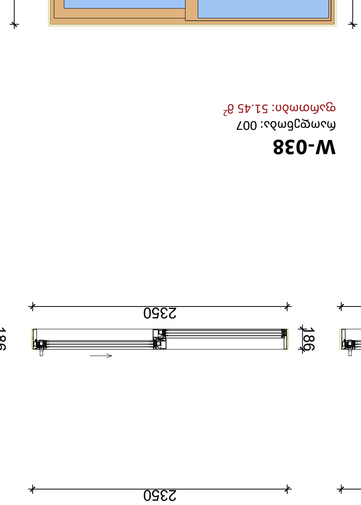

W-038
ოთახების: 007
ფართობი: 51.45 მ²



W-039
ოთახების: 045
ფართობი: 355.95 მ²

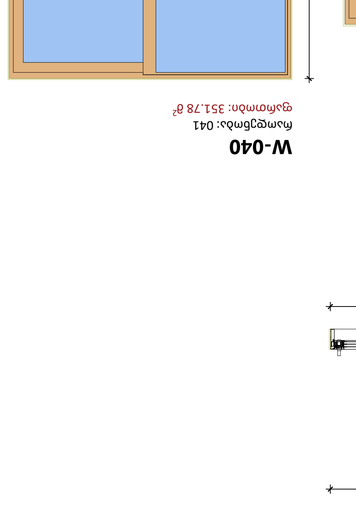

W-040
ოთახების: 041
ფართობი: 351.78 მ²

ნებისმიერი ზომა უნდა შეესაბამებოდეს ადგილზე

სქემატური ნახაზი / Schematic Plan

სქემატური ფასადი /Schematic Elevation

შენიშვნა / Note

NS Studio


#6/18/2025 12:33:15
Cad Dwg File: **ეკრან-ფასადი**
ფილტრის ჩარჩო
ნაწილობრივ გამჭვირვალე შუშა
ალუმინის ნაკეთობა
ალუმინის პანელი
ფილტრის ჩარჩო
ფილტრის ჩარჩო

ნიშნები / legend


xxxx (xxx)
1 : 20

კარ-ფანჯრის
სპეციფიკაცია


W-040/2
რაოდენობა: 006
ფართობი: 51.48 მ^2

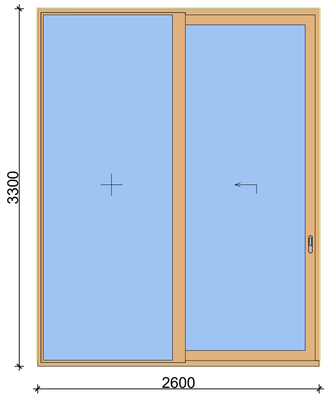


W-041
რაოდენობა: 031
ფართობი: 208.32 მ^2

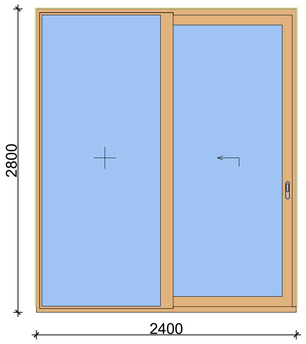


W-042
რაოდენობა: 004
ფართობი: 24.64 მ^2

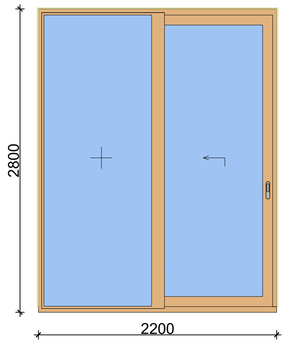


W-043
რაოდენობა: 012
ფართობი: 99 მ^2

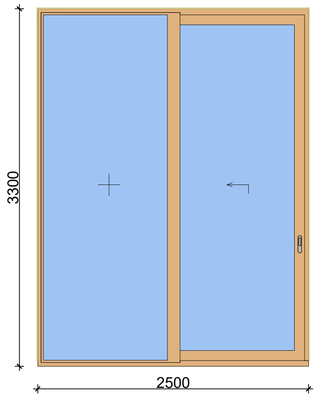


W-045
რაოდენობა: 006
ფართობი: 69.3 მ^2

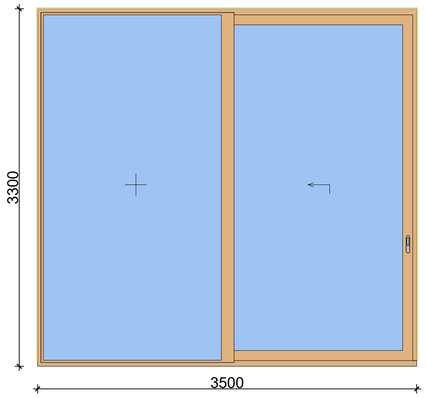


W-048
რაოდენობა: 003
ფართობი: 21 მ^2

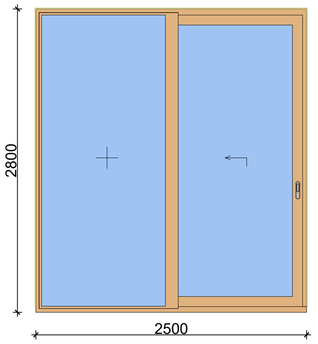


W-049
რაოდენობა: 004
ფართობი: 26.32 მ^2

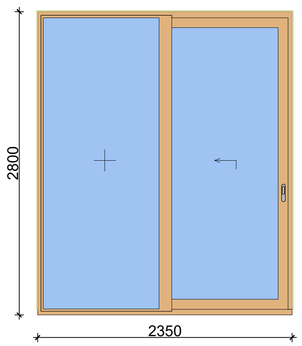


W-050
რაოდენობა: 012
ფართობი: 142.56 მ^2

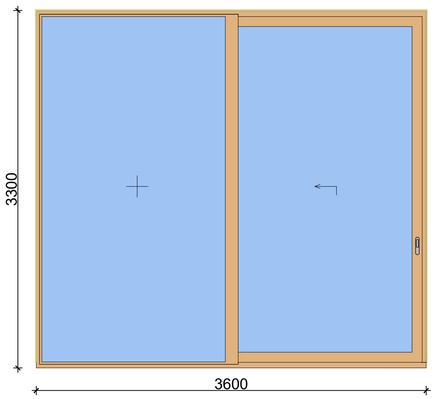


W-051
რაოდენობა: 021
ფართობი: 187.11 მ^2

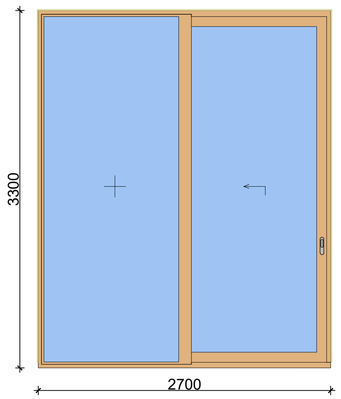

W-052
რაოდენობა: 004
ფართობი: 40.40 მ^2

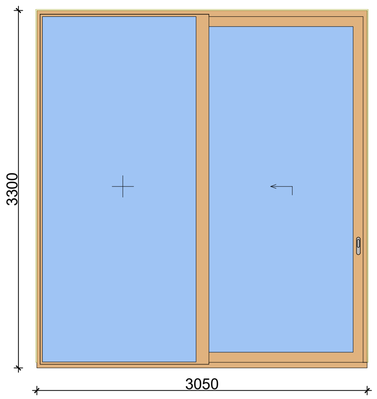

W-053
რაოდენობა: 008
ფართობი: 68.64 მ^2

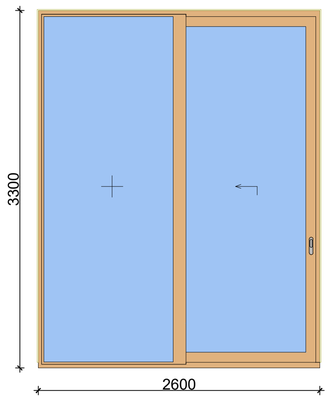

A0

xxxx (xxx)

სათაური / Sheet Name

კარ-ფანჯრის სპეციფიკაცია

NS Studio
0179 ბაზალეთის ქუჩა 3
ქ. თბილისი, საქართველო.
Tel: 593 27 88 58
info@nsstudio.ge

პროექტი / Project

ქალაქი თბილისი

ინფორმაცია დამკვეთის შესახებ

-

სქემატური გეგმა / Schematic Plan

სქემატური განშლა /Schematic Elevation

შენიშვნა / Note

ექსპლიკაცია / Legend

#6/18/2025 12:33:15

Cad Dwg File: **ნაფეტვრები**

ლუკა ჩაგანავა

ნინო ქანტურია

ვახტანგ ცხოვრებაშვილი

ელენე ედიშერაშვილი


გიორგი ხეცურიანი

NS Studio


xxxx (xxx)
1 : 20

კარ-ფანჯრის
სპეციფიკაცია


W-054
რაოდენობა: 079
ფართობი: 807.38 მ^2

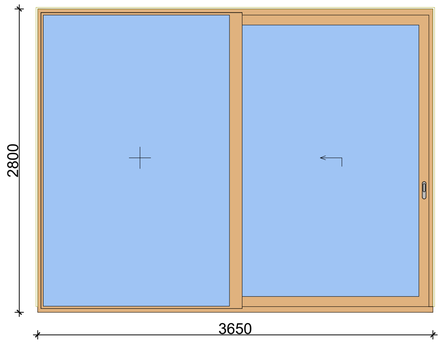


W-055
რაოდენობა: 001
ფართობი: 15.18 მ^2

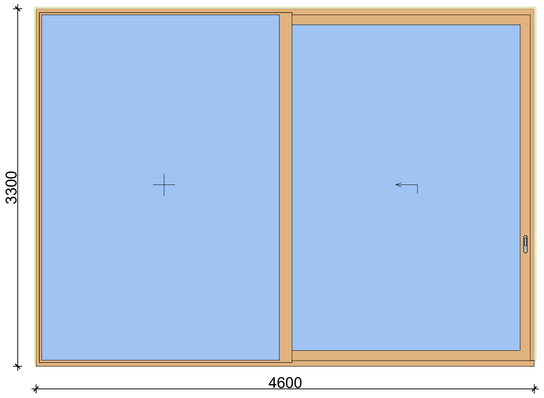


W-056
რაოდენობა: 005
ფართობი: 32.2 მ^2

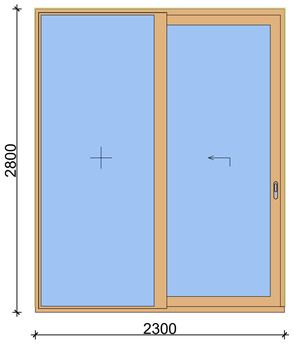


W-056/2
რაოდენობა: 011
ფართობი: 123.20 მ^2

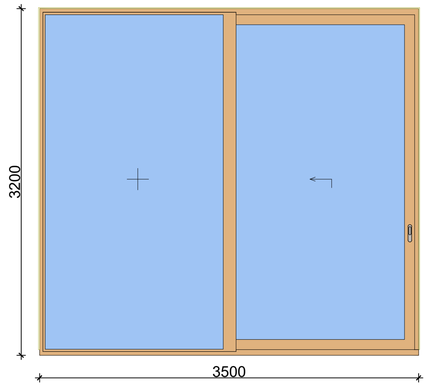


W-057
რაოდენობა: 003
ფართობი: 233.52 მ^2

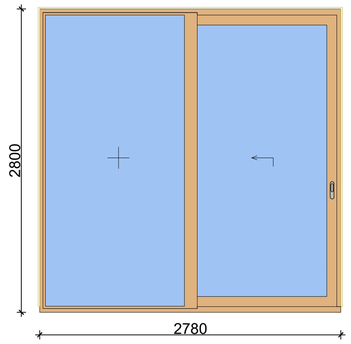


W-057/2
რაოდენობა: 004
ფართობი: 30.72 მ^2

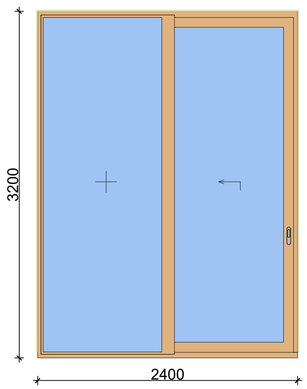


W-058
რაოდენობა: 009
ფართობი: 89.28 მ^2

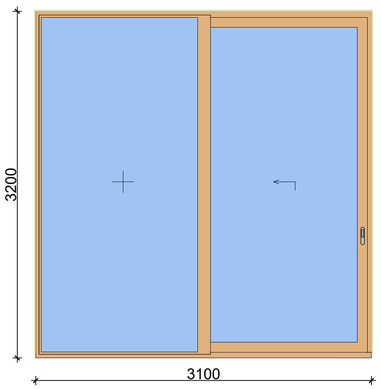


W-058/2
რაოდენობა: 003
ფართობი: 27.72 მ^2

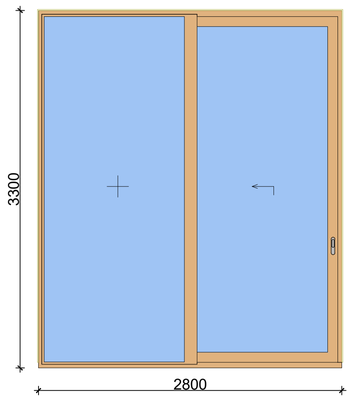


W-059
რაოდენობა: 017
ფართობი: 156.40 მ^2

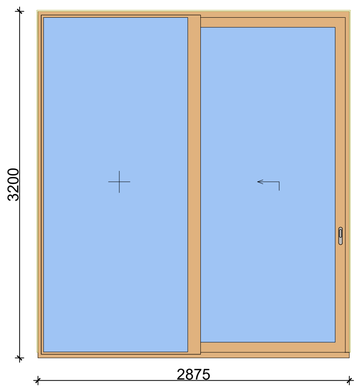

W-059/2
რაოდენობა: 001
ფართობი: 7.59 მ^2

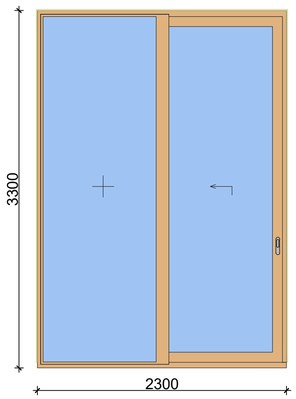

W-060
რაოდენობა: 003
ფართობი: 30.72 მ^2

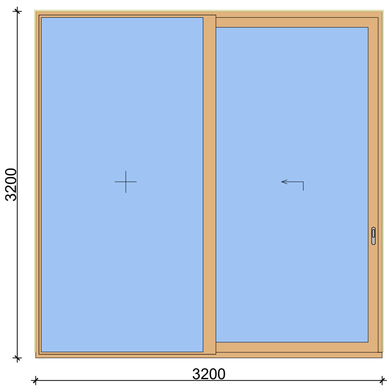

A0

xxxx (xxx)

სათაური / Sheet Name

კარ-ფანჯრის სპეციფიკაცია

NS Studio
0179 ბაზალეთის ქუჩა 3
ქ. თბილისი, საქართველო.
Tel: 593 27 88 58
info@nsstudio.ge

პროექტი / Project

ქალაქი თბილისი

ინფორმაცია დამკვეთის შესახებ

-

სქემატური გეგმა / Schematic Plan

სქემატური განლილა /Schematic Elevation

შენიშვნა / Note

ექსპლიკაცია / Legend

#6/18/2025 12:33:15

Cad Dwg File: **ნაფეტვრები**

ლუკა ჩაგანავა

ნინო ქანტურია

ვახტანგ გხოვრებაშვილი

ელენე ედიშერაშვილი


გიორგი ხეცურიანი

NS Studio

xxxx (xxx)
1 : 20


კარ-ფანჯრის
სპეციფიკაცია


W-061
რაოდენობა: 003
ფართობი: 26.88 მ^2

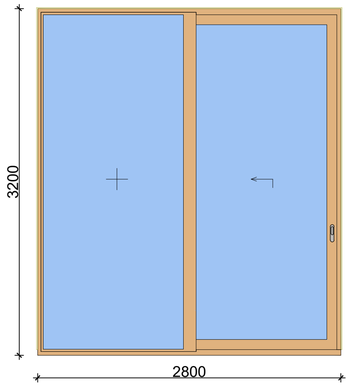



W-063
რაოდენობა: 006
ფართობი: 69.12 მ^2

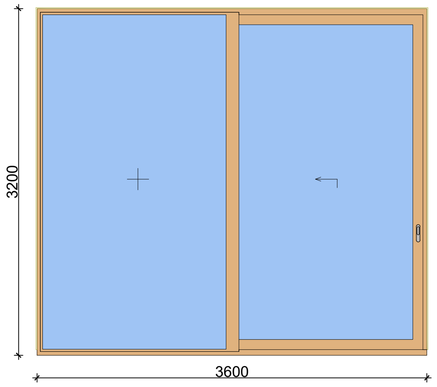

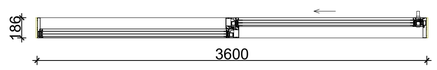

A0

xxxx (xxx)

სათაური / Sheet Name

კარ-ფანჯრის სპეციფიკაცია

NS Studio
0179 ბაზალეთის ქუჩა 3
ქ. თბილისი, საქართველო.
Tel: 593 27 88 58
info@nsstudio.ge

პროექტი / Project

ქალაქი თბილისი

ინფორმაცია დამკვეთის შესახებ

-

სქემატური გეგმა / Schematic Plan

სქემატური განშლა /Schematic Elevation

შენიშვნა / Note

ექსპლიკაცია / Legend

#6/18/2025 12:33:15

Cad Dwg File: **ნაფეტვრები**

ლუკა ჩაგანავა

ნინო ქანტურია

ვახტანგ ცხოვრებაშვილი

ელენე ედიშერაშვილი

გიორგი ხეცურიანი

NS Studio