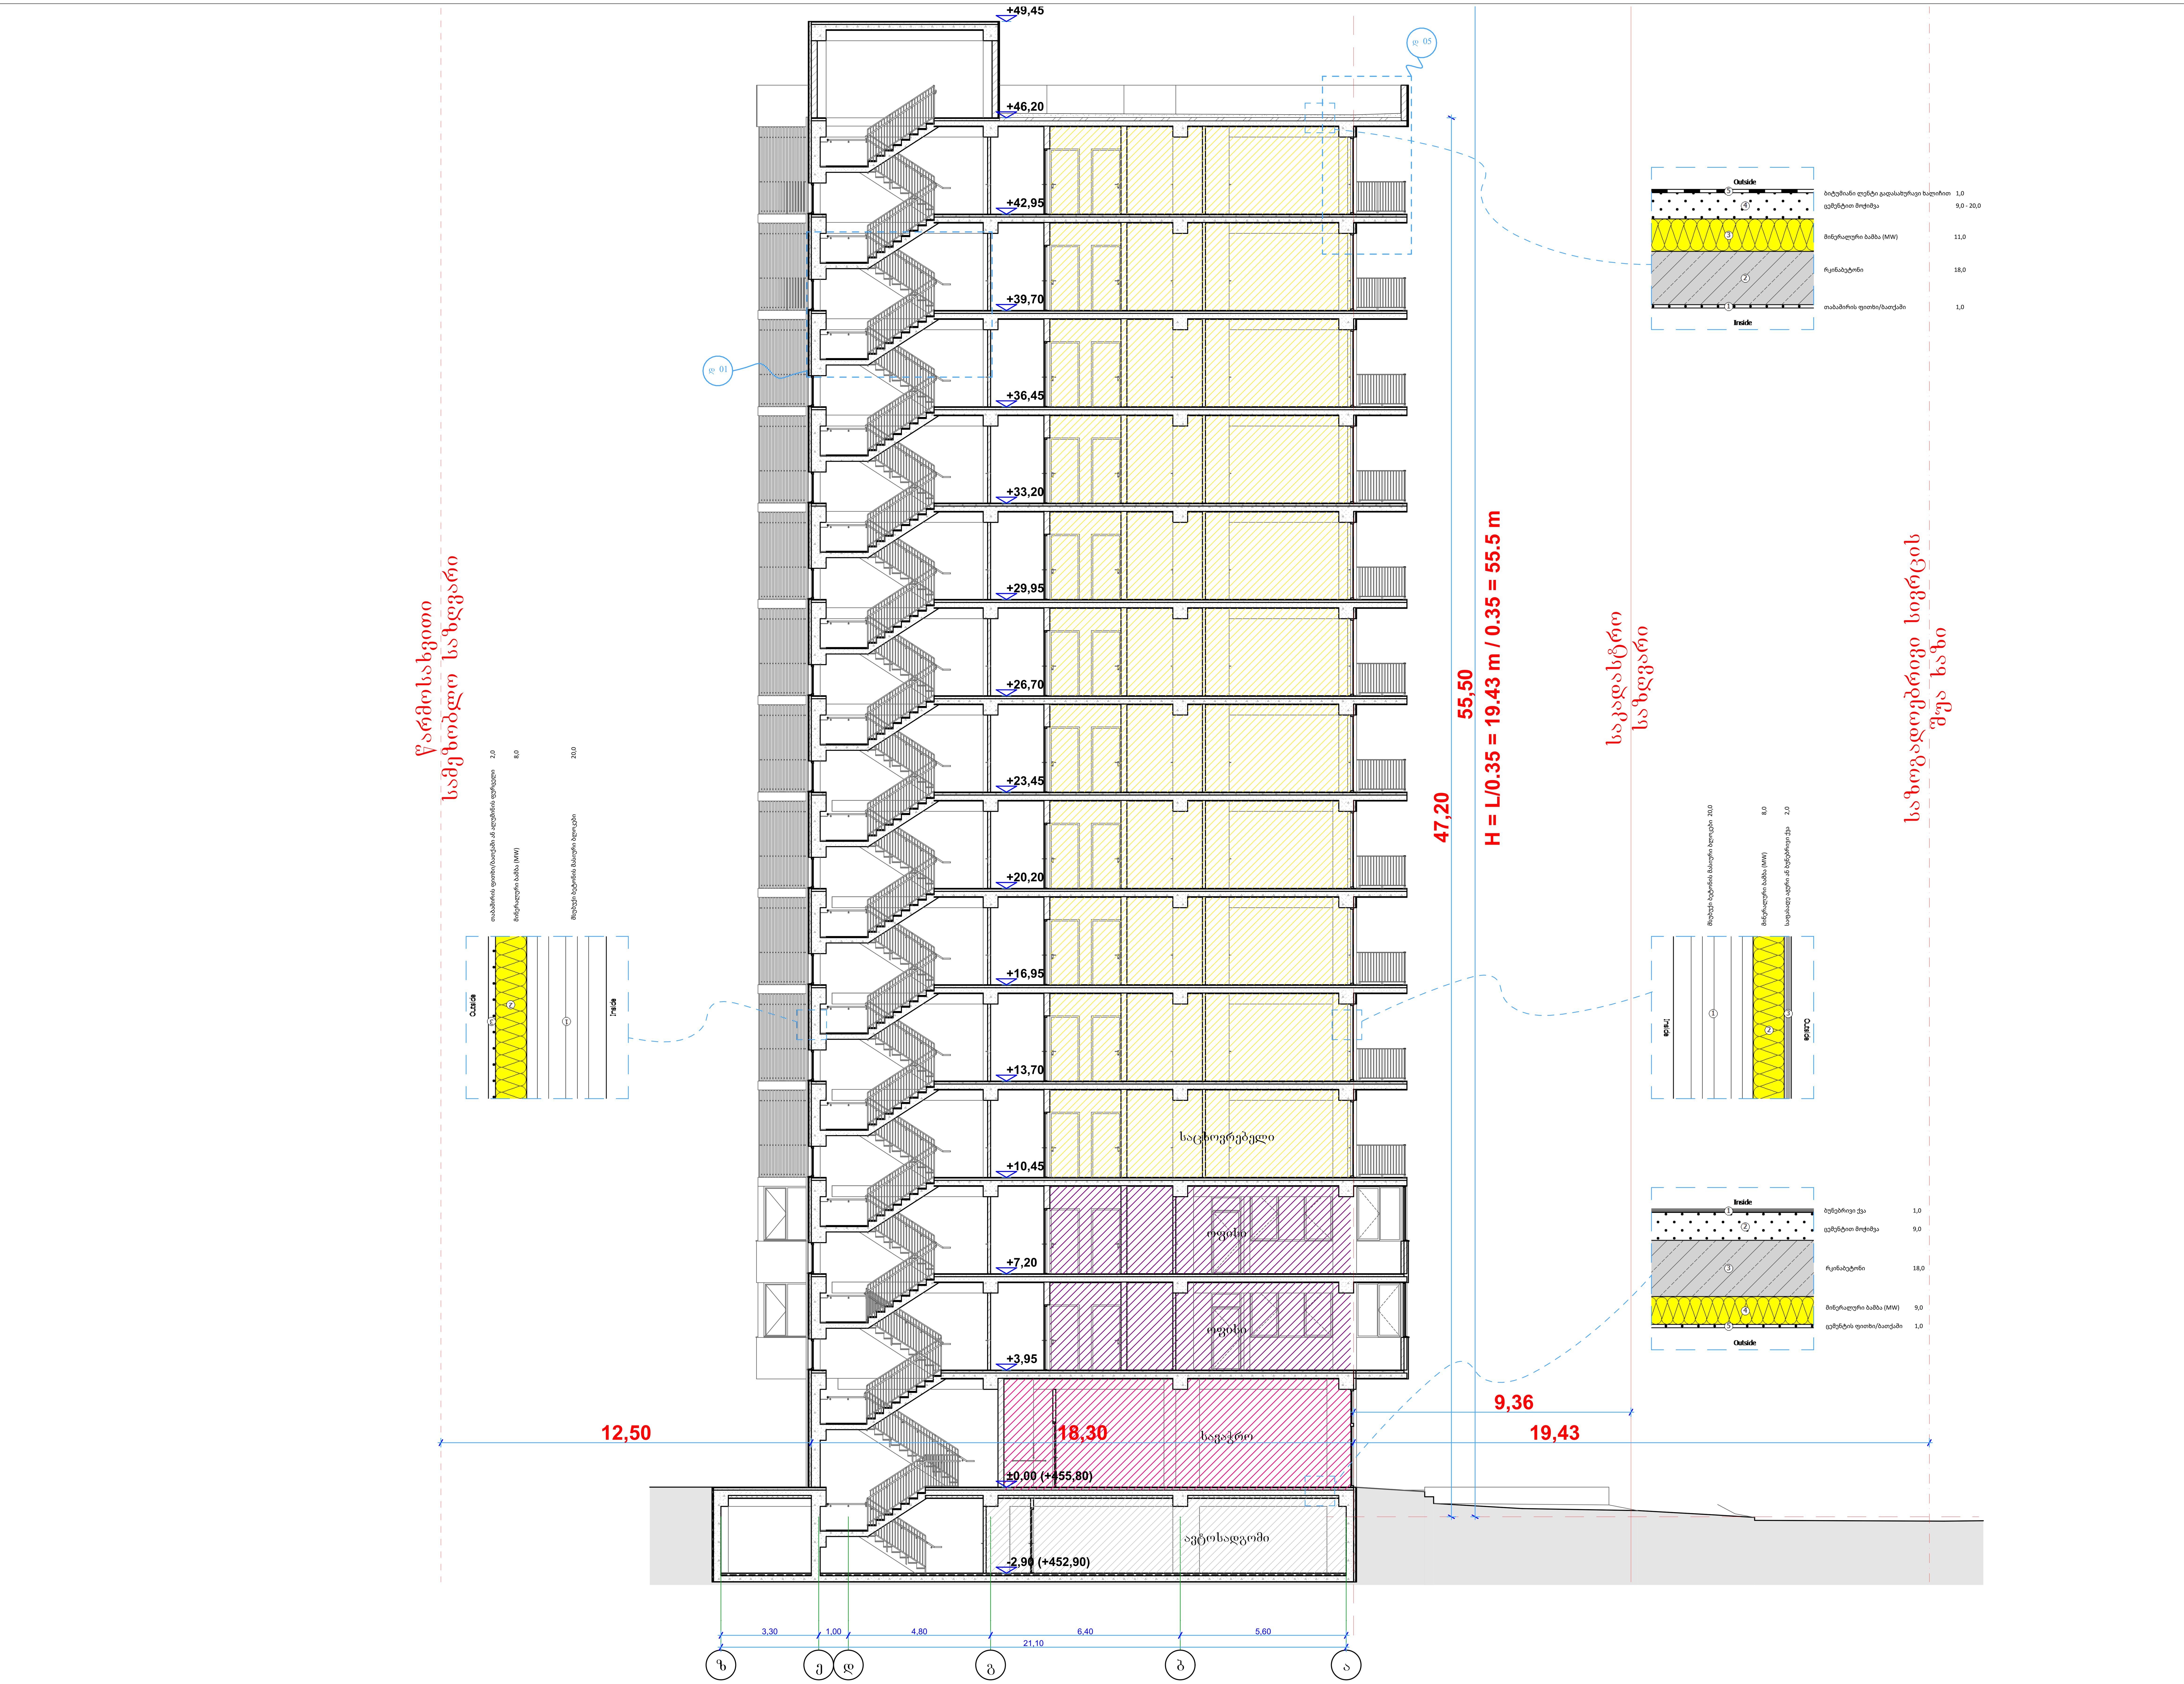


.44

ჭრილი 1-1

1:100

შენიშვნები:

ექსპლიკაცია:

პირობითი აღნიშვნები:

**AB5**

შ.პ.ს. ეი ბი 5, ავთო ვარაზის 105, 0186 თბილისი

დირექტორი: დ. ლოსაბერიძე

არქიტექტორი: დ. ხაბულიანი

არქიტექტორი: დ. ლოსაბერიძე

დამკვეთი:

პროექტის სახელწოდება:

**მრავალბინიანი საცხოვრებელი სახლი**

ქალაქი თბილისი, ქუჩა შანდორ პეტეფი, №2ა ბლოკი ბ

**არქიტექტურული ნაწილი**

ნახაზი:

**ჭრილი 1-1**

ფურცელი: A.44

მასშტაბი: 1:100 ფორმატი: A1

23.09.2025

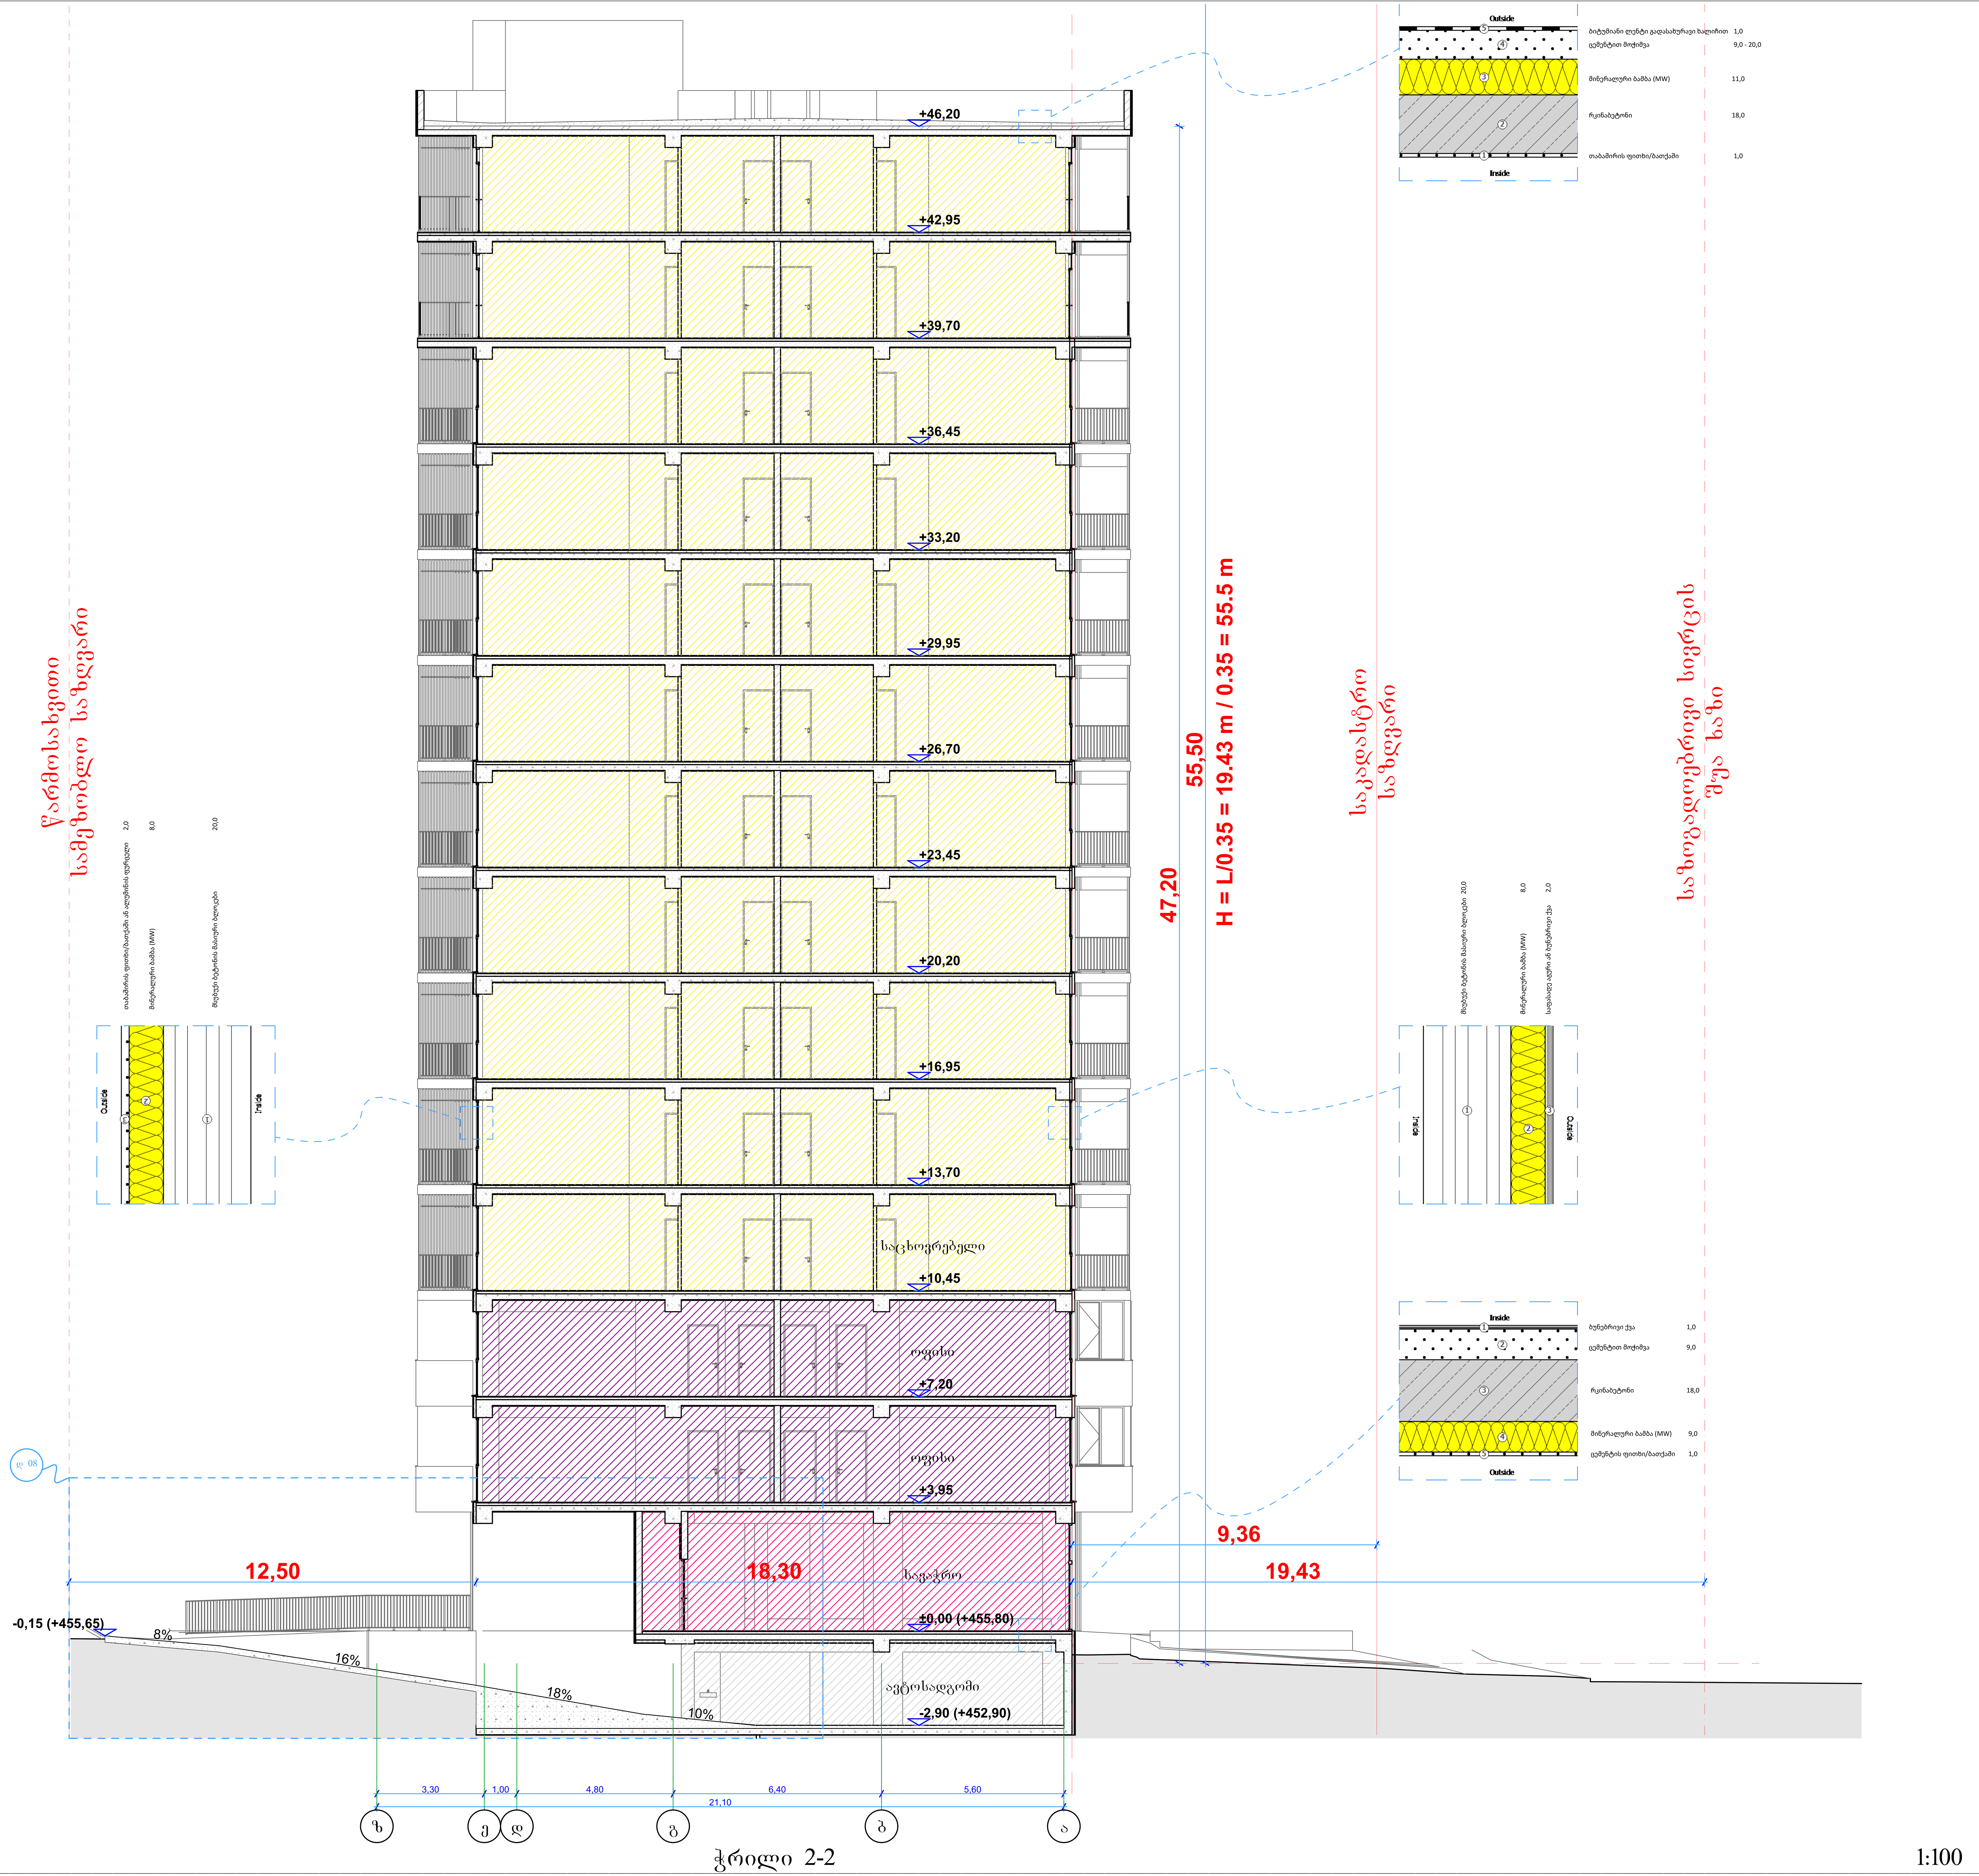


ჭრილი 2-2

.45

1:100

შენიშვნები:

ექსპლიკაცია:

პირობითი აღნიშვნები:

AB5

შ.პ.ს. ეი ბი 5, ავთო ვარაზის 105, 0186 თბილისი

დირექტორი: დ. ლოსაბერიძე

არქიტექტორი: დ. ხაბულიანი

არქიტექტორი: დ. ლოსაბერიძე

დამკვეთი:

პროექტის სახელწოდება:

მრავალბინიანი საცხოვრებელი სახლი

ქალაქი თბილისი, ქუჩა შანდორ პეტეფი, №2ა

ბლოკი ბ

არქიტექტურული ნაწილი

ნახაზი:

ჭრილი 2-2

ფურცელი: A.45

მასშტაბი: 1:100 ფორმატი: A1

23.09.2025

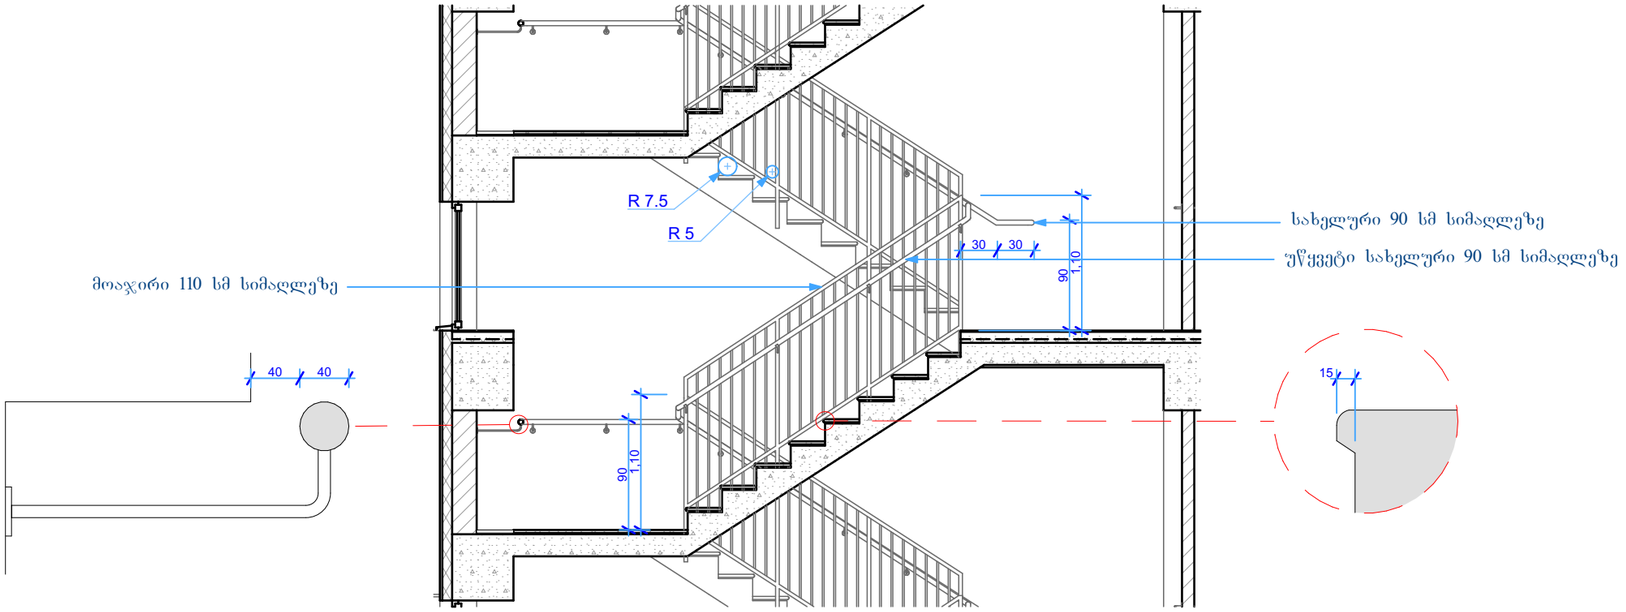


ტიპიური კიბის ჭრილი დ 01

1:50

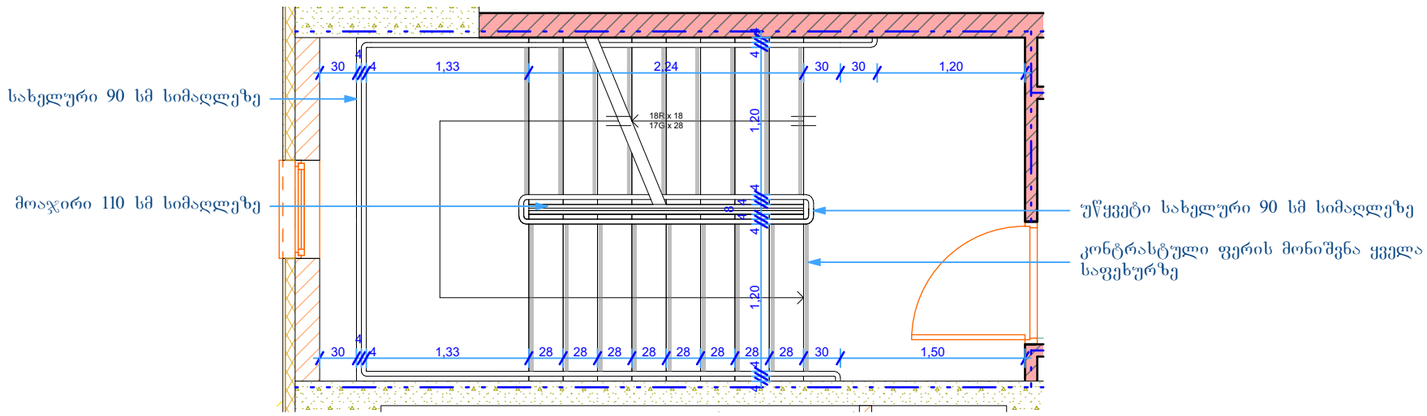


.54

ტიპიური კიბის გეგმა დ 02

1:50

შენიშვნები:

ექსპლიკაცია:

პირობითი აღნიშვნები:

AB5
შ.პ.ს. ეი ბი 5, ავთო ვარაზის 105, 0186 თბილისი
დირექტორი: დ. ლოსაბერიძე
არქიტექტორი: დ. ხაბულიანი
არქიტექტორი: დ. ლოსაბერიძე
დამკვეთი:

პროექტის სახელწოდება:
მრავალბინიანი საცხოვრებელი სახლი
ქალაქი თბილისი, ქუჩა შანდორ პეტეფი, №2ა
ბლოკი ბ

არქიტექტურული ნაწილი

ნახაზი:
კიბის დეტალიზაცია

ფურცელი: A.54
მასშტაბი: 1:50 ფორმატი: A3
23.09.2025

786 გრძივი მეტრი

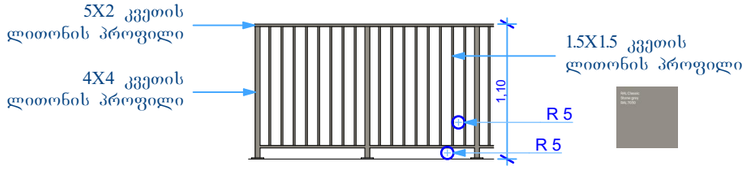


## ტიპიური მოაჯირი დ 03 1:50

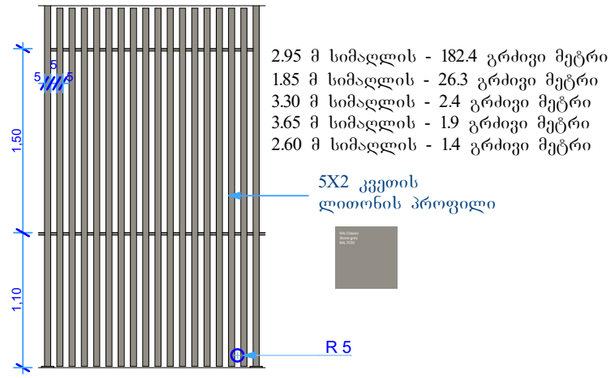


## ტიპიური ცხაურა დ 04 1:50

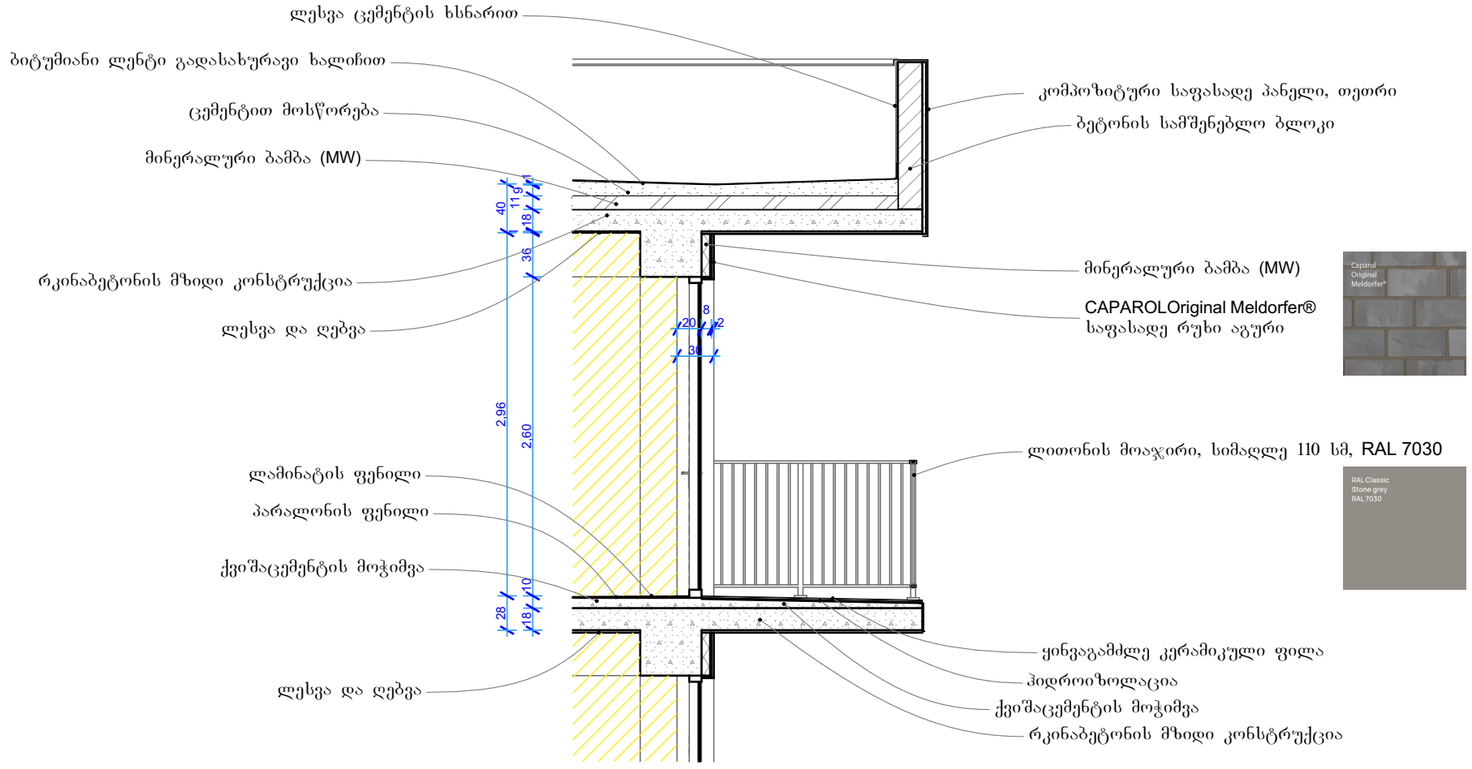


.55

## გადახურვის და კედლების დეტალიზაცია დ 05 1:50

შენიშვნები:

ექსპლიკაცია:

პირობითი აღნიშვნები:

**AB5**

შ.პ.ს. ეი ბი 5, ავთო ვარაზის 105, 0186 თბილისი

დირექტორი: დ. ლოსაბერიძე
არქიტექტორი: დ. ხაბულიანი
არქიტექტორი: დ. ლოსაბერიძე
დამკვეთი:

პროექტის სახელწოდება:
მრავალბინიანი საცხოვრებელი სახლი
ქალაქი თბილისი, ქუჩა შანდორ პეტეფი, №2ა
ბლოკი ბ

არქიტექტურული ნაწილი

ნახაზი:
გადახურვის, კედლების, ელემენტების დეტალიზაცია

ფურცელი: A.55
მასშტაბი: 1:50 ფორმატი: A3
23.09.2025

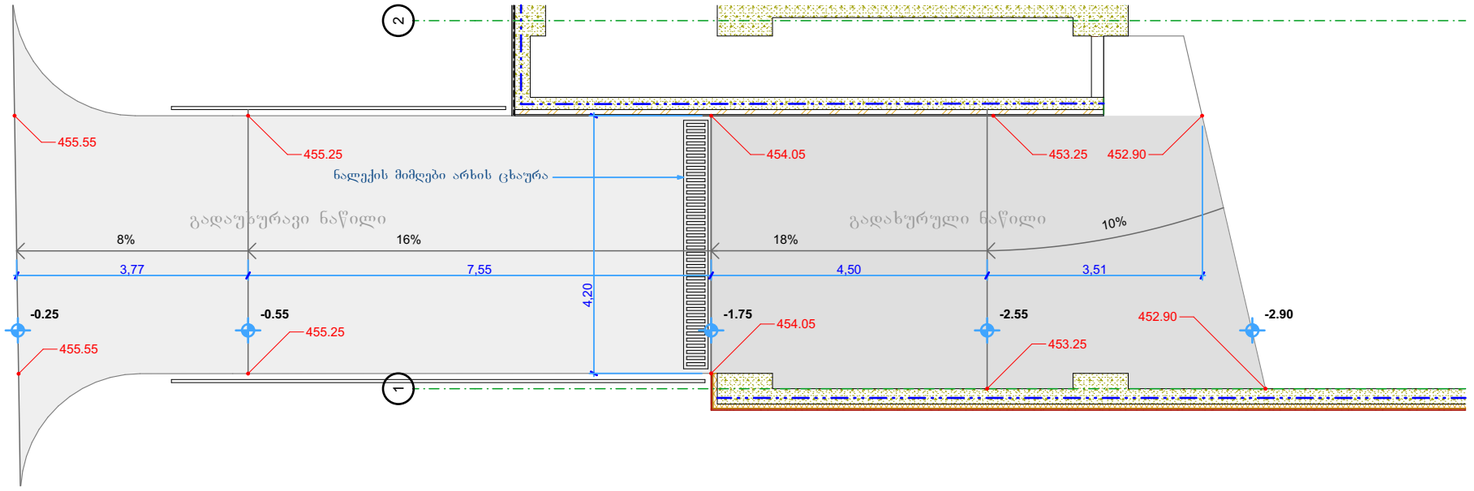


.60 საავტომობილო პანდუსის გეგმა დ 07 1:100

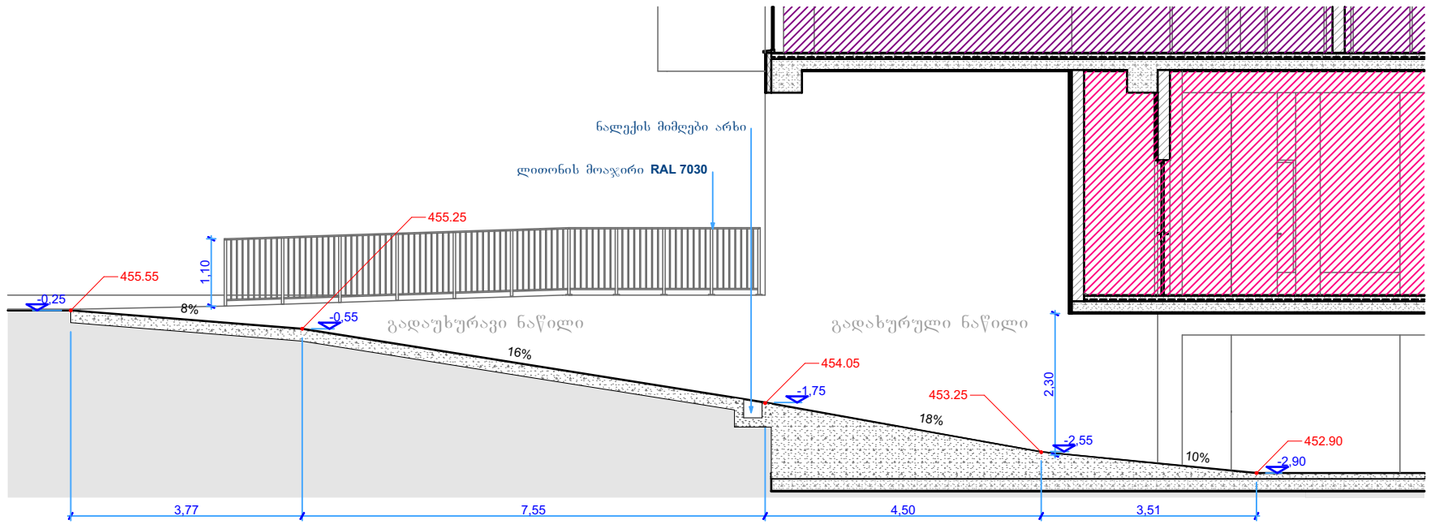


.60 საავტომობილო პანდუსის ჭრილი დ 08 1:100

შენიშვნები:

ექსპლიკაცია:

პირობითი აღნიშვნები:

AB5
შ.პ.ს. ეი ბი 5, ავთო ვარაზის 105, 0186 თბილისი
დირექტორი: დ. ლოსაბერიძე
არქიტექტორი: დ. ხაბულიანი
არქიტექტორი: დ. ლოსაბერიძე
დამკვეთი:

პროექტის სახელწოდება:
მრავალბინიანი საცხოვრებელი სახლი
ქალაქი თბილისი, ქუჩა შანდორ პეტეფი, №2ა
ბლოკი ბ
არქიტექტურული ნაწილი
ნახაზი:
საავტომობილო პანდუსის დეტალიზაცია

ფურცელი: A.60
მასშტაბი: 1:100 ფორმატი: A3
23.09.2025