საქართველო

ქალაქი თბილისი, აბულის ქუჩა, №4. 4160კვ.მ არასასოფლო-სამეურნეო
დანიშნულების ს/კ №01.17.02.005.026 მიწის ნაკვეთის ტოპოგრაფიული

გეგმა

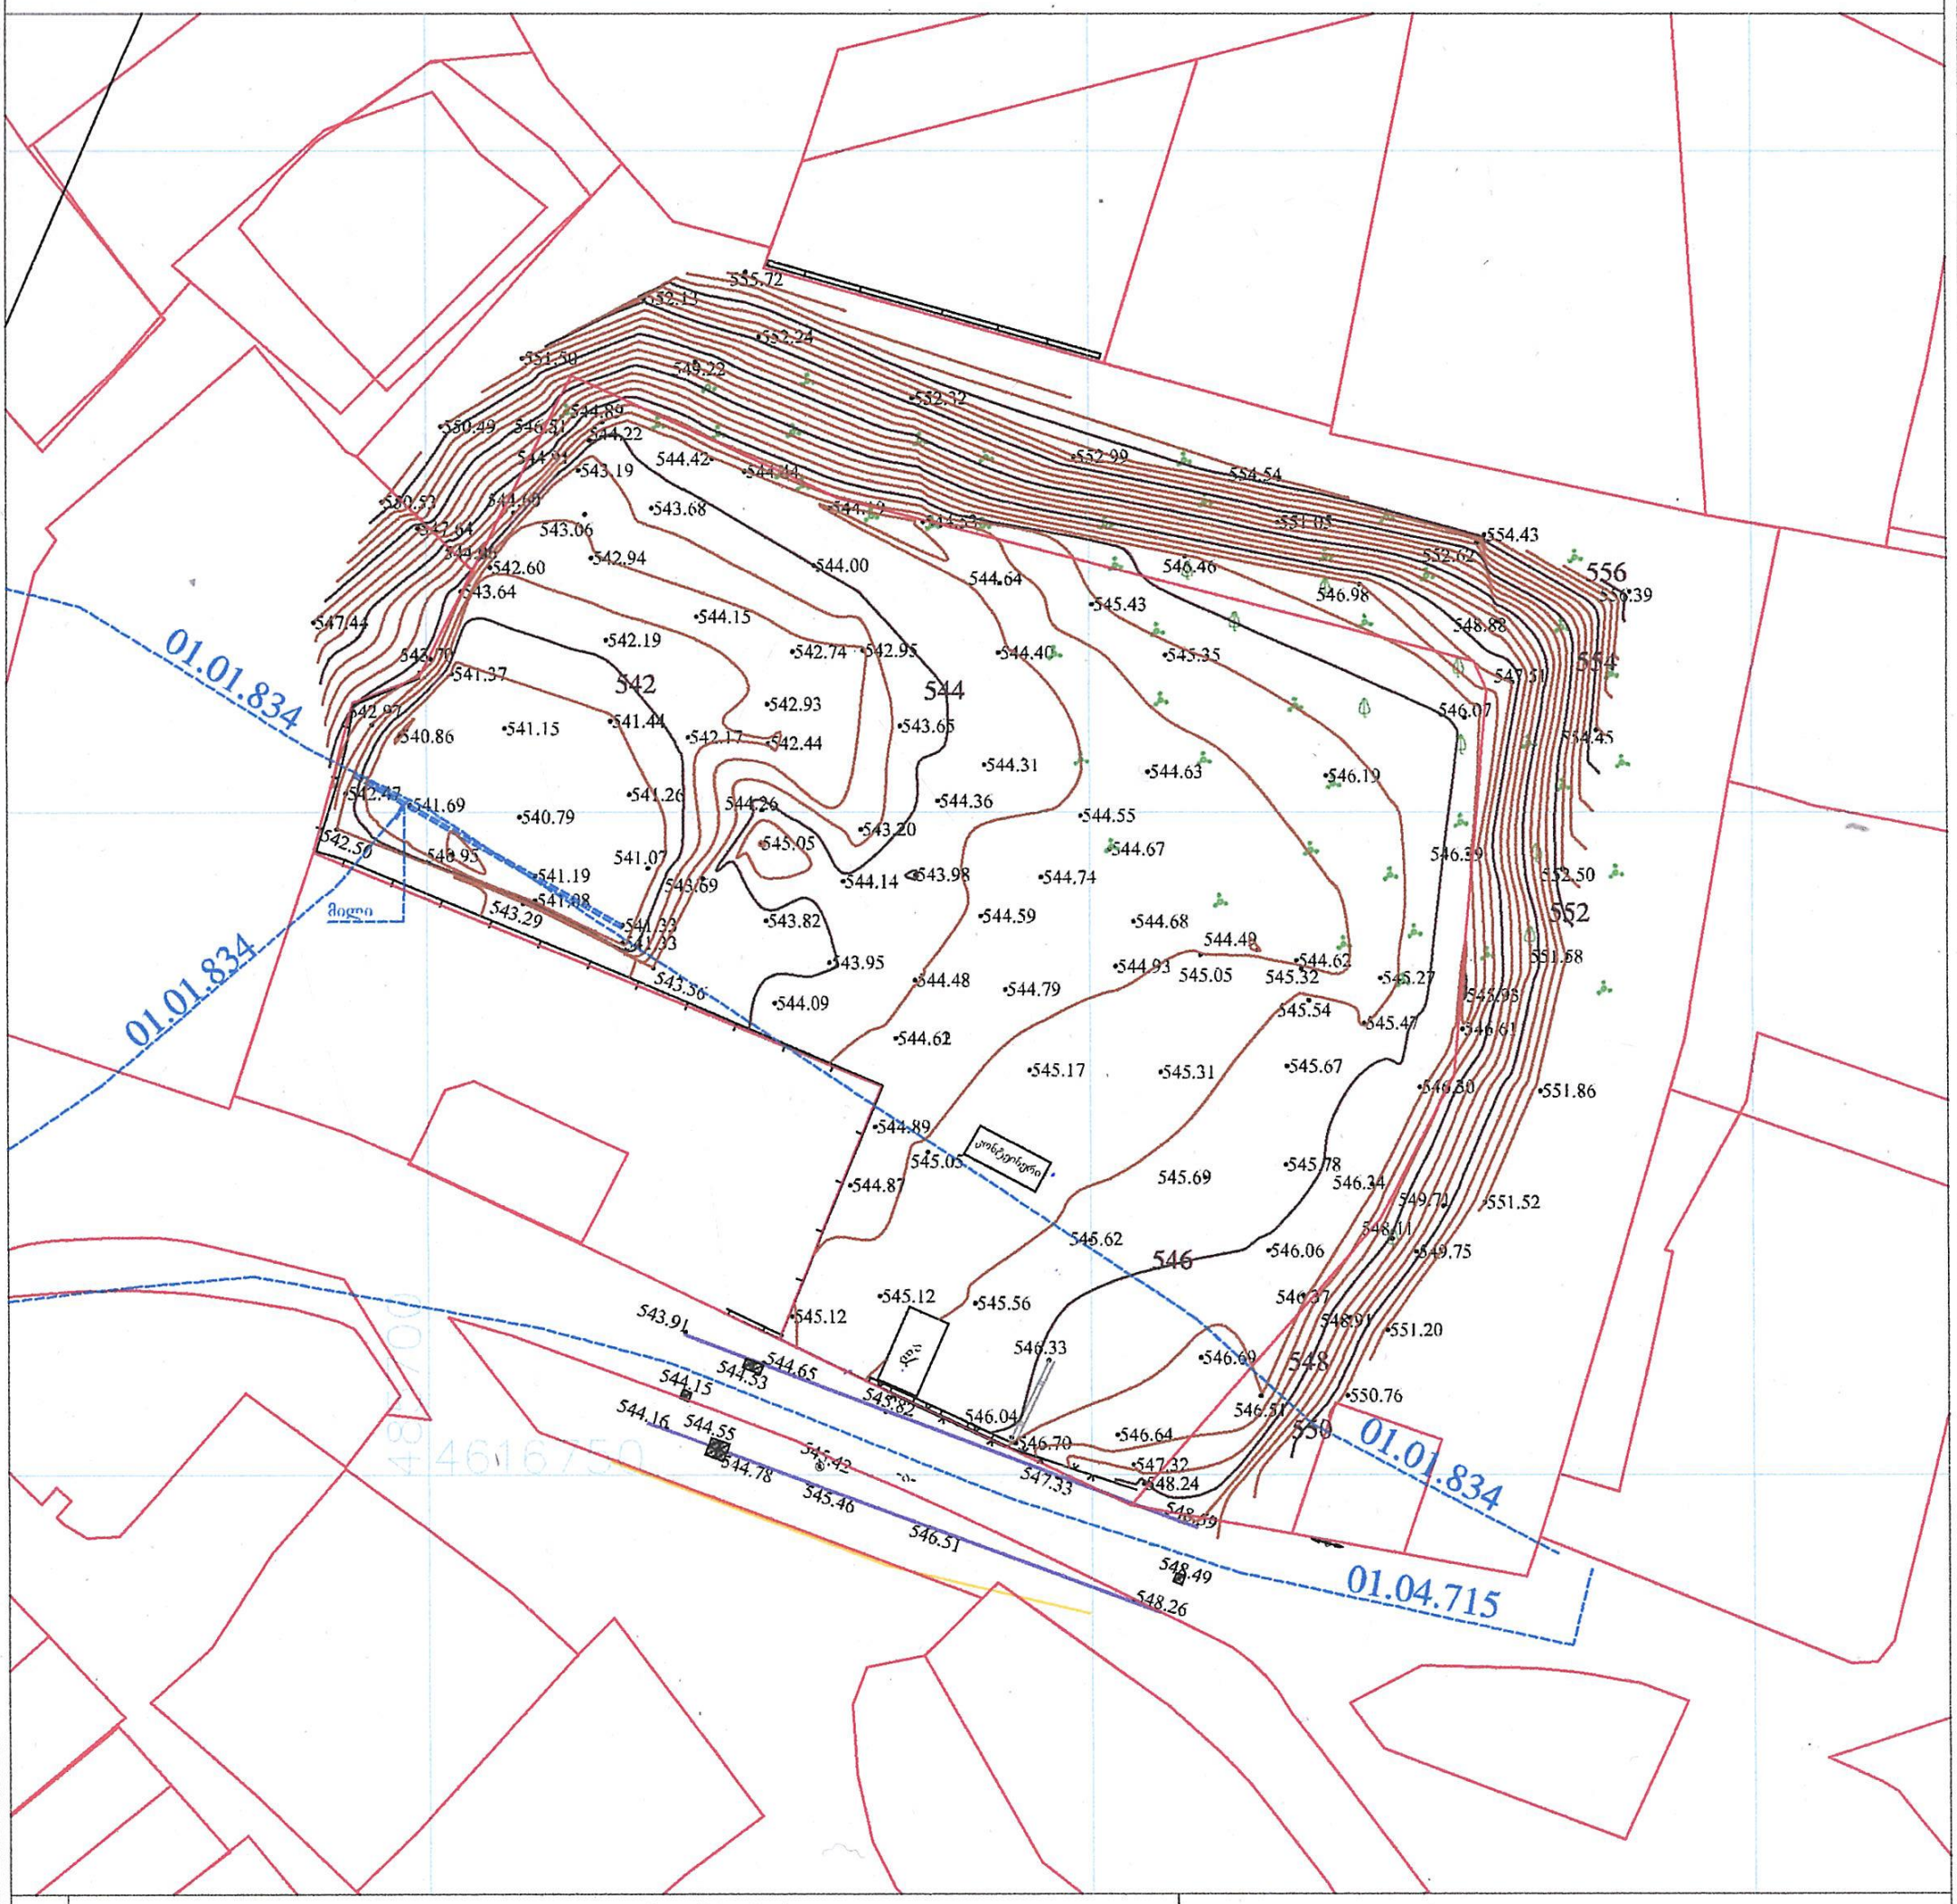

პირობითი აღნიშვნები

WGS 1984-ის კოორდინატთა სისტემის UTM პროექცია

ას	საცხ. შენობა	ბორდიული	ჭიშკარი
ა	არასაცხ. შენობა	ხის ღობე	ბეტონი
	ფარდული	ღობე	წყალგაყვანილობა
	მშენებარე შენობა	ქვის კედელი	კავშირგაბმულობა
	საერანსფორ. ჯიხური	კედელი	ელ. ქსელები
	სველი	ფლიტე	ბუნებრივი აირი
		რკინიგზა	საერთაშორისო საავტომობილო გზა
		საამოვალყურეო ჭები	საქართველოს საავტომობილო გზა
		ელ. გაყვანილი ბაზი	ინტერნეტ ქსელი

შენიშვნა: 1) ნაკვეთის საზღვარი (თუ იგი არის ნახაზზე) მითითებულია დამკვეთის მიერ

2) მიწის სამუშაოების შესრულებისას შეატყობინეთ კომუნიკაციის წარმომადგენლებს

შპს „ბიემჯი გრუპ"
ს.ს.კოდი 404470230

LTD "BMG GROUP"
14 Sartava St. Tbilisi, Georgia

ტექნიკური დირექტორი:		ზ. ბასილაძე
აზომა:		ნ.ოთხოზორია
ლახაზა:		ნ.ოთხოზორია
დამკვეთი:		
მაშტაბი: 1:500		20.05.2024 წ.

ᲨᲔᲜᲘᲨᲕᲜᲐ:

1.ᲡᲐᲖᲦᲕᲠᲔᲑᲘ
2.ᲐᲒᲠᲐᲠᲣᲙᲐᲑᲘ
3.ᲛᲐᲒᲘᲡᲢᲠᲐᲚᲣᲠᲘ ᲫᲐᲠᲐᲕᲜᲔᲑᲘᲡ ᲡᲥᲔᲛᲐ

ᲡᲐᲛᲨᲔᲜᲔᲑᲚᲝ ᲞᲠᲝᲔᲥᲢᲘᲡ ᲛᲘᲖᲜᲔᲑᲘ:

1.ᲡᲐᲛᲨᲔᲜᲔᲑᲚᲝ ᲛᲘᲬᲘᲡ ᲛᲐᲮᲐᲚᲘᲗᲘ ᲓᲐᲒᲔᲒᲛᲘᲚᲘ ᲡᲐᲛᲨᲔᲜᲔᲑᲚᲝᲡ ᲛᲘᲬᲘᲡ ᲖᲔᲓᲐᲞᲘᲠᲖᲔ ᲐᲡᲐᲛᲐᲚᲚᲔᲑᲘᲡ ᲛᲝᲬᲧᲝᲑᲘᲚᲝᲑᲐ ᲛᲝᲮᲓᲔᲑᲐ ᲛᲘᲬᲘᲡ ᲖᲔᲓᲐᲞᲘᲠᲘᲡ ᲓᲝᲜᲔᲖᲔ ᲓᲐᲛᲝᲙᲘᲓᲔᲑᲣᲚᲘ ᲛᲘᲬᲘᲡ ᲛᲐᲡᲐᲚᲘᲡ ᲐᲦᲛᲝᲕᲕᲚᲔᲜᲘᲡᲐ ᲓᲐ ᲛᲘᲡᲘ ᲛᲘᲬᲝᲓᲔᲑᲘᲡ ᲛᲘᲖᲜᲘᲗ.
2.ᲛᲘᲬᲘᲡ ᲖᲔᲓᲐᲞᲘᲠᲘᲡ ᲓᲐᲛᲣᲨᲐᲕᲔᲑᲐᲛᲓᲔ ᲛᲘᲬᲘᲡ ᲖᲔᲓᲐᲞᲘᲠᲘ ᲒᲐᲜᲐᲠᲗᲣᲚᲘ ᲣᲜᲓᲐ ᲘᲥᲜᲔᲡ ᲐᲦᲓᲒᲔᲜᲘᲚᲘ ᲛᲘᲬᲘᲡ ᲛᲐᲡᲐᲚᲘᲡ ᲐᲦᲛᲝᲕᲕᲚᲔᲜᲘᲡᲐ ᲓᲐ ᲛᲘᲡᲘ ᲛᲘᲬᲝᲓᲔᲑᲘᲡ ᲛᲘᲖᲜᲘᲗ.
3.ᲛᲘᲬᲘᲡ ᲖᲔᲓᲐᲞᲘᲠᲘᲡ ᲓᲐᲛᲣᲨᲐᲕᲔᲑᲐᲛᲓᲔ ᲛᲘᲬᲘᲡ ᲛᲐᲡᲐᲚᲘᲡ ᲐᲦᲛᲝᲕᲕᲚᲔᲜᲘᲡᲐ ᲓᲐ ᲛᲘᲡᲘ ᲛᲘᲬᲝᲓᲔᲑᲘᲡ ᲛᲘᲖᲜᲘᲗ.
4.ᲛᲘᲬᲘᲡ ᲖᲔᲓᲐᲞᲘᲠᲘᲡ ᲓᲐᲛᲣᲨᲐᲕᲔᲑᲐᲛᲓᲔ ᲛᲘᲬᲘᲡ ᲛᲐᲡᲐᲚᲘᲡ ᲐᲦᲛᲝᲕᲕᲚᲔᲜᲘᲡᲐ ᲓᲐ ᲛᲘᲡᲘ ᲛᲘᲬᲝᲓᲔᲑᲘᲡ ᲛᲘᲖᲜᲘᲗ.
5.ᲙᲝᲜᲢᲠᲐᲥᲢᲝᲠᲘ ᲕᲐᲚᲓᲔᲑᲣᲚᲘᲐ ᲛᲘᲬᲘᲡ ᲖᲔᲓᲐᲞᲘᲠᲘᲡ ᲓᲐᲛᲣᲨᲐᲕᲔᲑᲐᲛᲓᲔ ᲛᲘᲬᲘᲡ ᲛᲐᲡᲐᲚᲘᲡ ᲐᲦᲛᲝᲕᲕᲚᲔᲜᲘᲡᲐ ᲓᲐ ᲛᲘᲡᲘ ᲛᲘᲬᲝᲓᲔᲑᲘᲡ ᲛᲘᲖᲜᲘᲗ.
ᲛᲘᲖᲜᲘᲗ.