1 სათიანი ხანძარმედეგი კედელი

2 სათიანი ხანძარმედეგი კედელი

ჭრილი 1 - 1 მ 1:100

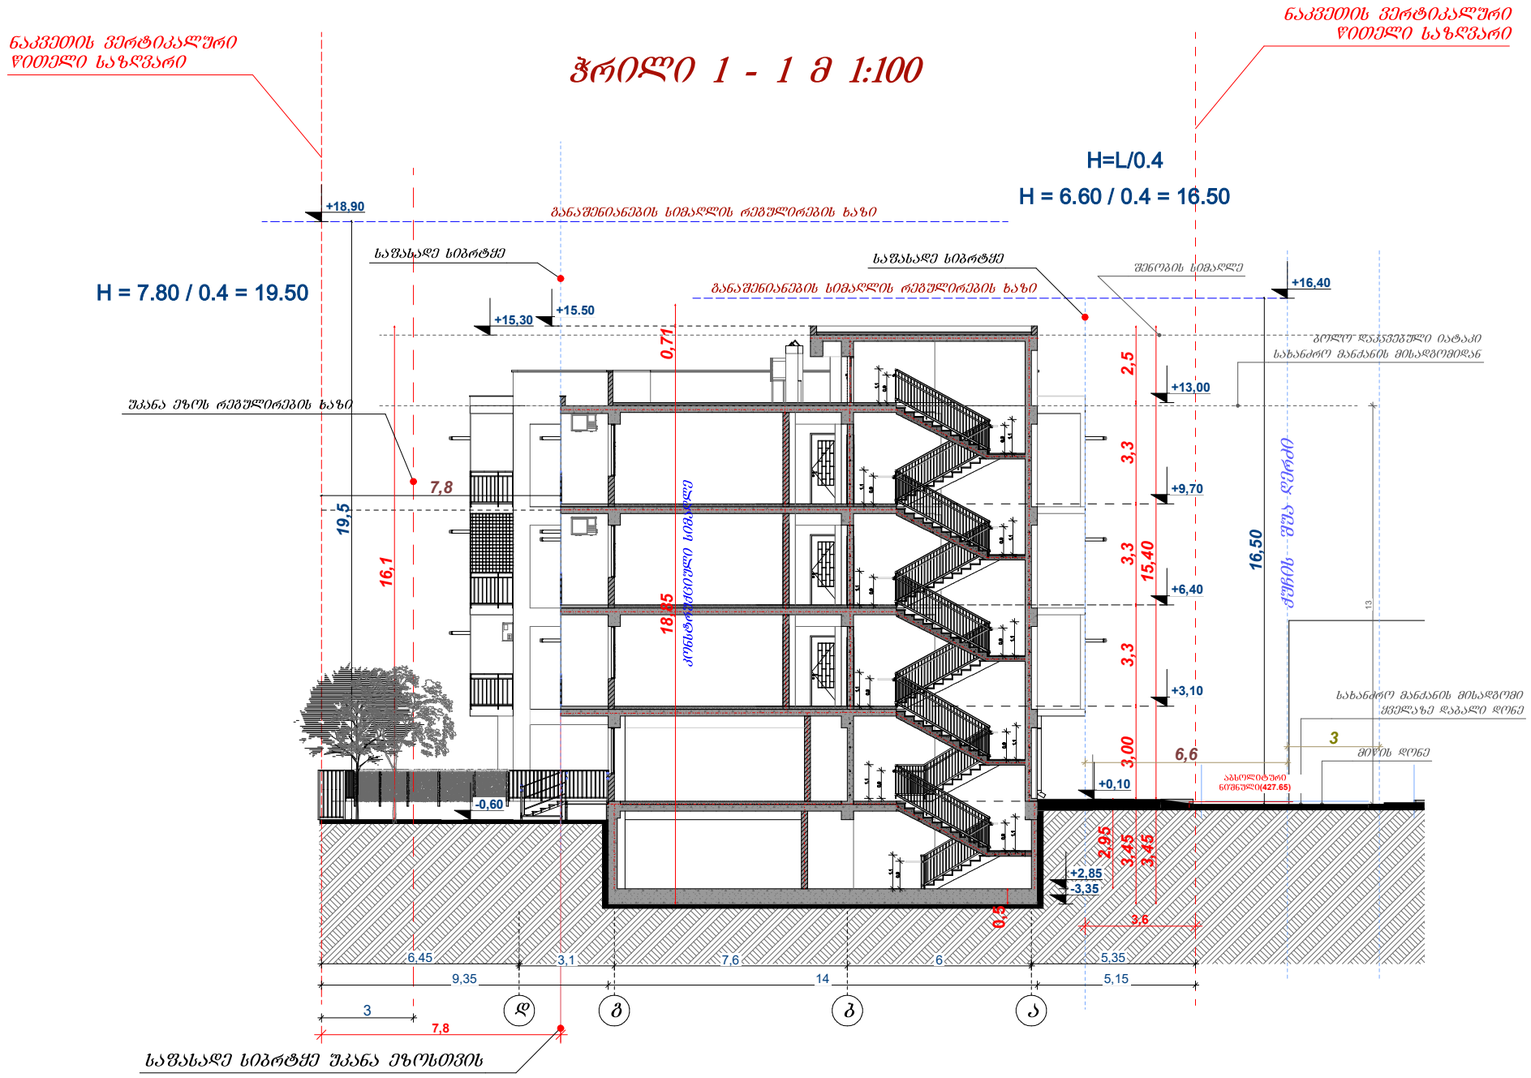

დირექტორი	ნ.ოქუაშვილი		არქიტექტურული ნაწილი 2025
არქიტექტორი	ნ.ოქუაშვილი		ჭრილი 1 - 1 მ 1:100 ა

UNIVERSUM 206343021

1 სათიანი ხანძარმედეგი კედელი

2 სათიანი ხანძარმედეგი კედელი

ჭრილი 2 - 2 მ 1:100

ნაკვეთის ვერტიკალური წითელი საზღვარი

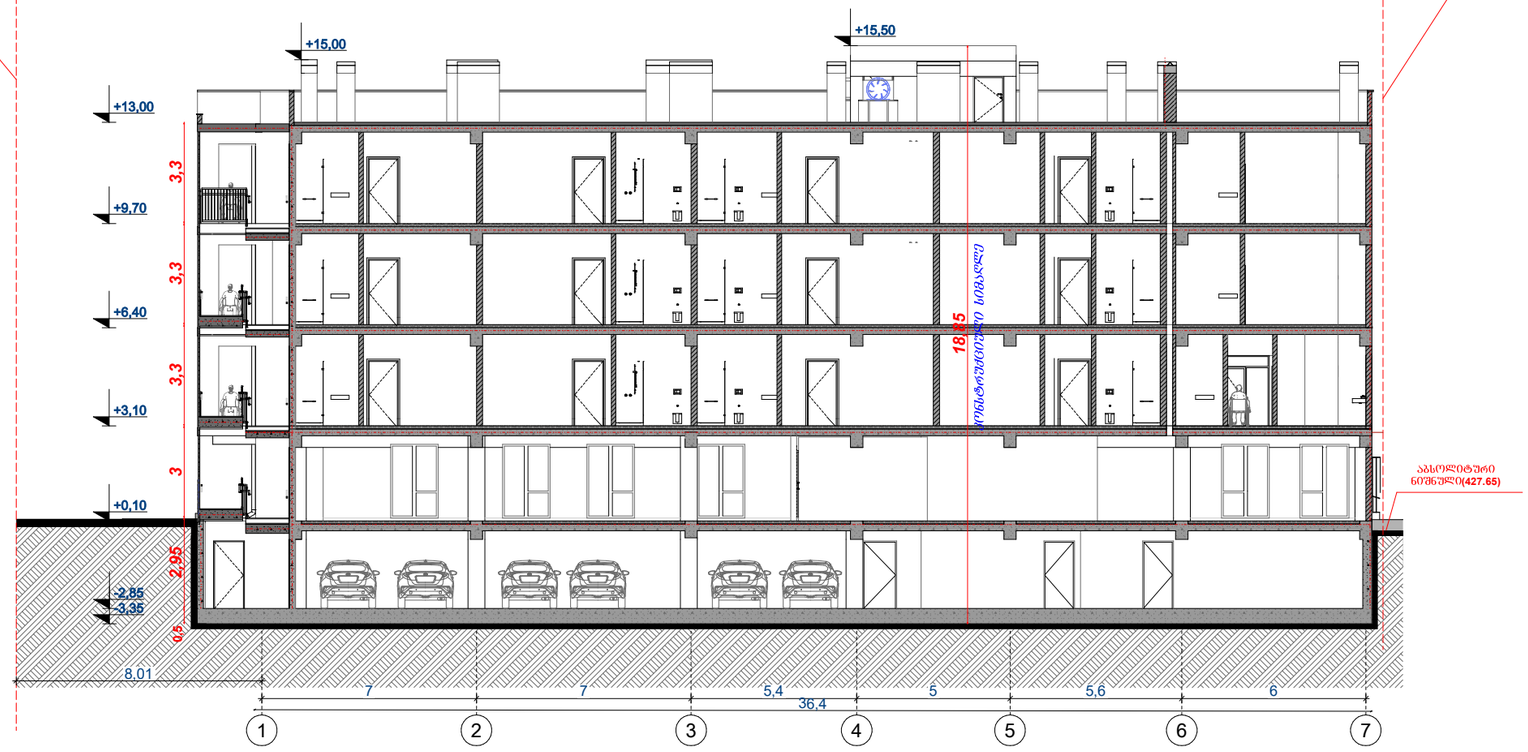

ნაკვეთის ვერტიკალური წითელი საზღვარი

შ.პ.ს."უნივერსუმ"			მრავალბინიანი საცხოვრებელი სახლი მისამართი: ქ. თბილისი, ლუბლიანას ქ. №36ბ
დირექტორი	ნ.ოქუაშვილი		არქიტექტურული ნაწილი * 2025
არქიტექტორი	ნ.ოქუაშვილი		ჭრილი 2 - 2 მ 1:100 ა

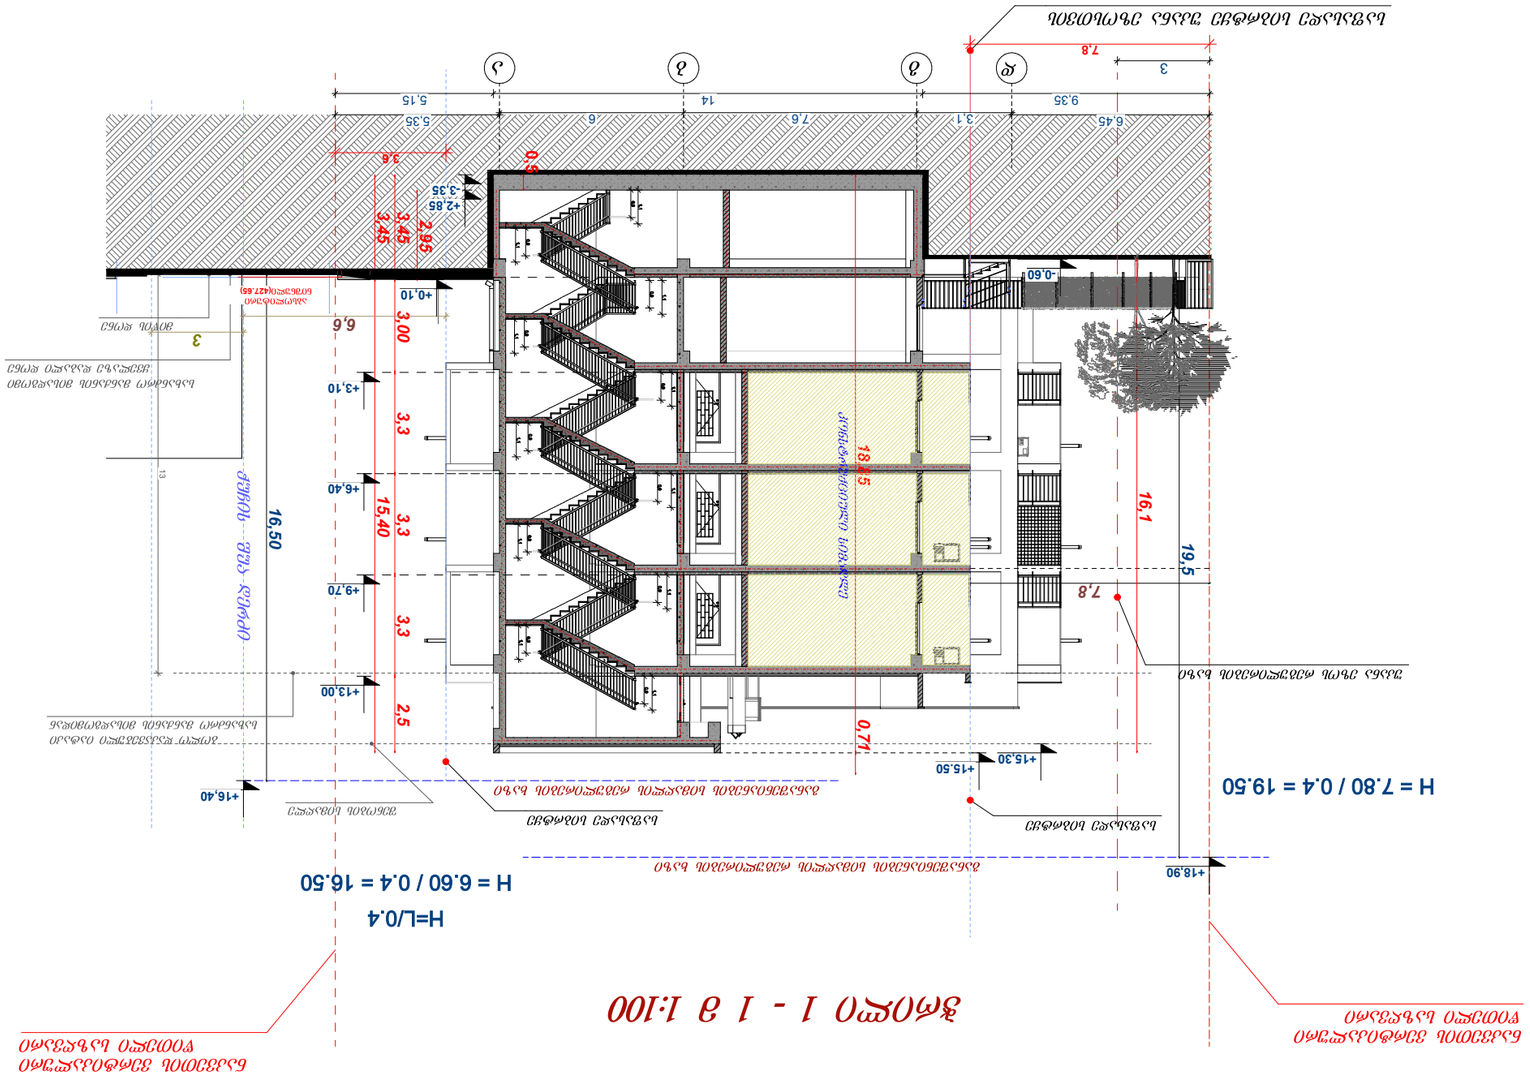

ჭრილი 1 - 1 ც 1:100






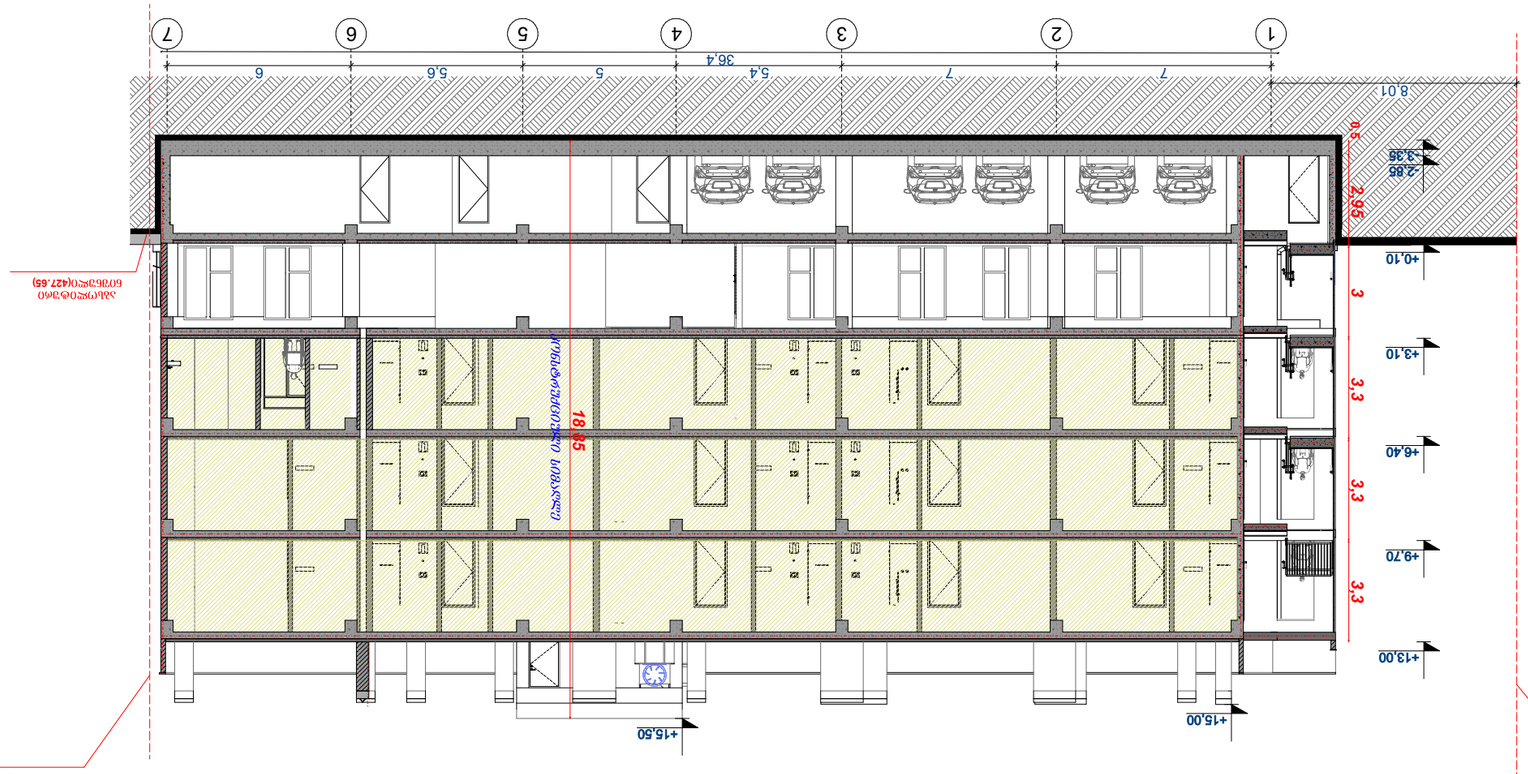




ჭრილი 2 - 2 მ 1:100

ნაგებობის ძირითადი ფასადის ტიპიური ნაწილის ჭრილი

კვანძი №1

აბურის წყობით მოპირკეთებული გარე კედელი ცეცხლმედეგობა 1 სთ-ზე მეტი

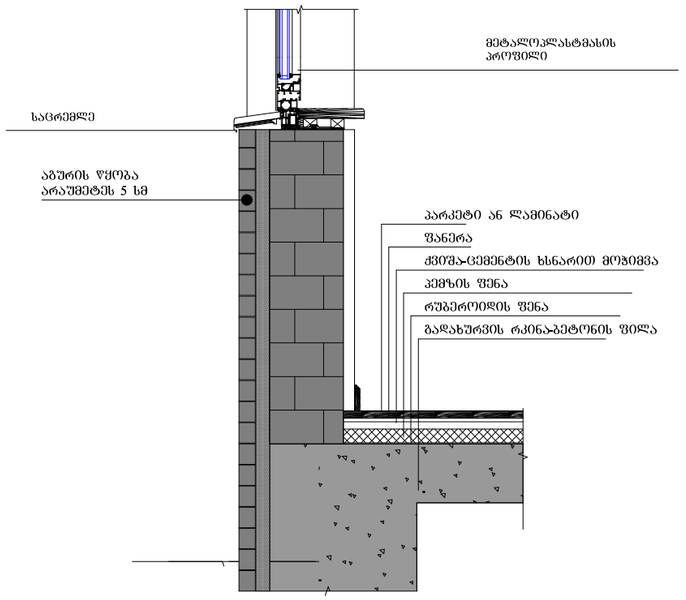

კვანძი №2

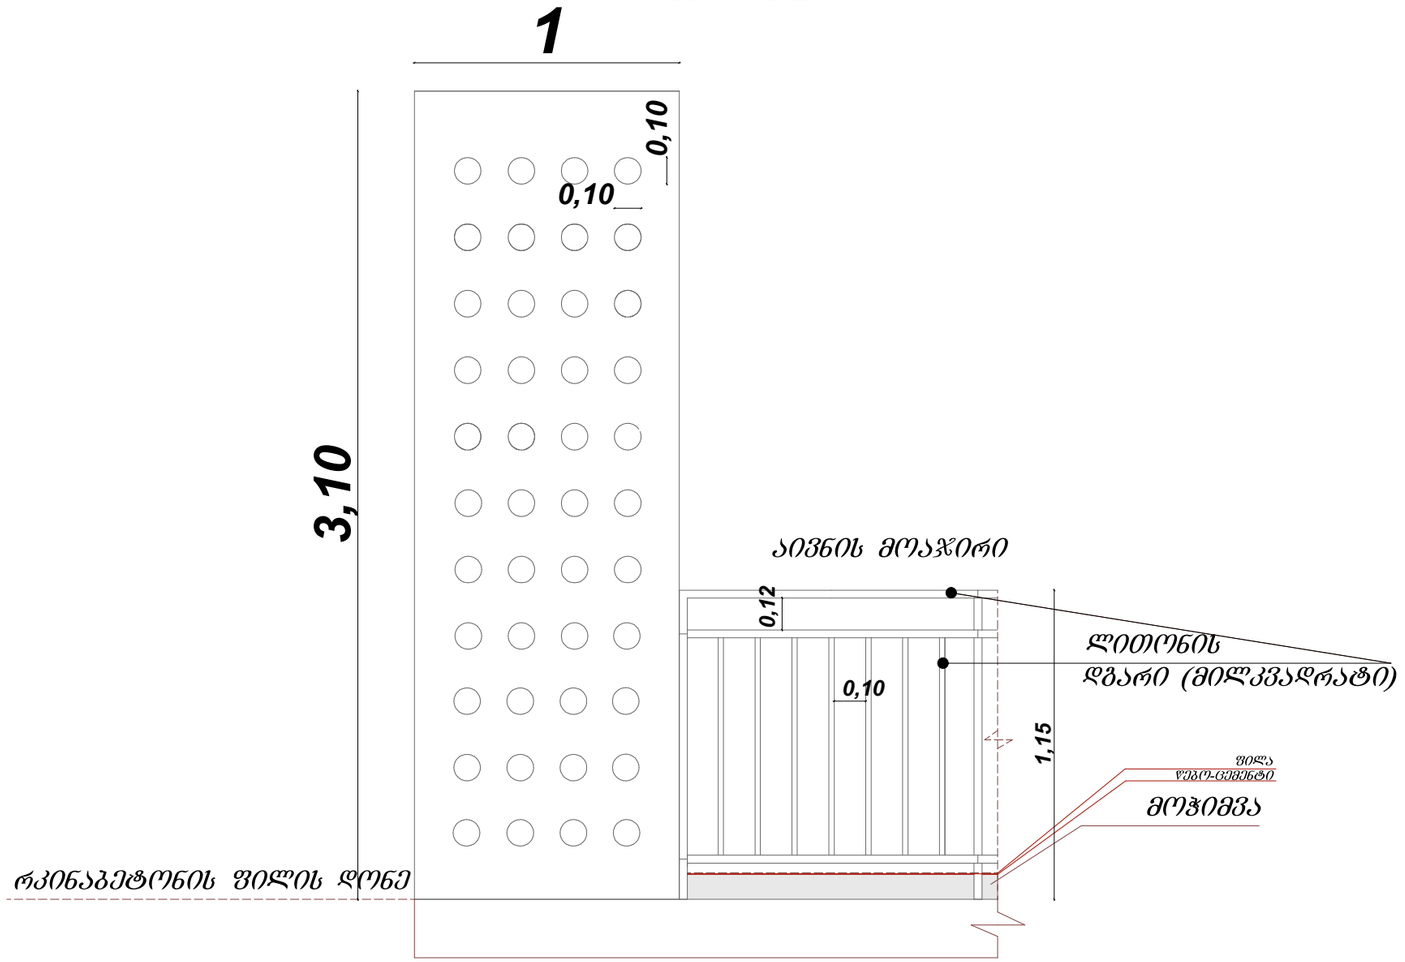

შ.პ.ს."უნივერსუმ"			მრავალბინიანი საცხოვრებელი სახლი მისამართი: ქ. თბილისი, ლუბლიანას ქ. №36
დირექტორი	ნ.ოქუაშვილი		არქიტექტურული ნაწილი * 2025
არქიტექტორი	ნ.ოქუაშვილი		კვანძი -1, კვანძი -2 ა

UNIVERSUM 206343021

კვანძი№3
სახურავის დეტალიზაცია

აგურის წყობით მოპირკეთებული გარე კედელი ცეცხლმედეგობა1 სთ-ზე მეტი.

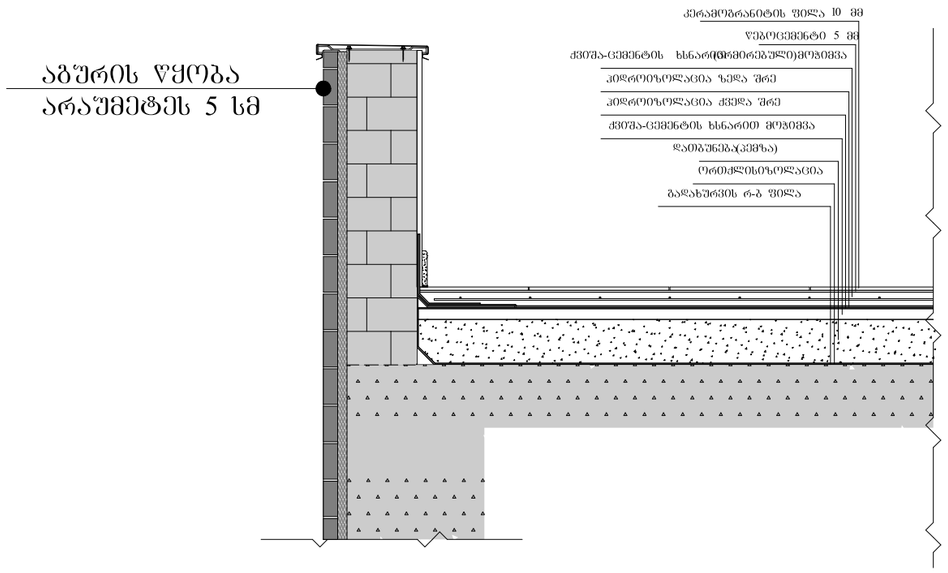

"ჰიდროიზოლაცია ისე უნდა მოეწყოს, რომ კედლისზედა ბურულების გადაბმების, ნესტგამტარი მასალების, პარაპეტის კედლების გადაკვეთის ადგილებისა და სახურავის ზედაპირზე არსებული სხვა ღიობების გავლით ნესტმა ვერ შეაღწიოს კედელსა და სახურავში“.

„ჰიდროიზოლაცია უნდა მოთავსდეს კედლისა და სახურავის გადაკვეთის ადგილებში, წყალსადინარ არხებთან, სახურავის ქანობის ან მიმართულების შეცვლის ადგილებში, ასევე, სახურავის ღიობების გარშემო. ლითონის ჰიდროიზოლაცია უნდა იყოს კოროზიამედეგი და, არანაკლებ, 0,5 მმ სისქისა (No. 26 გალვანიზებული ფურცლისა)“

„პარაპეტის კედლები სათანადოდ უნდა დაიფაროს არაწვადი, წყალგაუმტარი მასალებით, რომელთა სიგანე პარაპეტის კედლების სიგანეზე ნაკლები არ უნდა იყოს.

„სახურავის ბურულის კლასიფიკაცია უნდა განისაზღვროს B კლასით.

დირექტორი	ნ.ოქუაშვილი		არქიტექტურული ნაწილი	2025
არქიტექტორი	ნ.ოქუაშვილი		კვანძი -3	ა