შეთანხმებული გრგ-ს ვიზუალიზაცია.
მონიშნულია საპროექტო სპორტული
მოედნების ტერიტორია

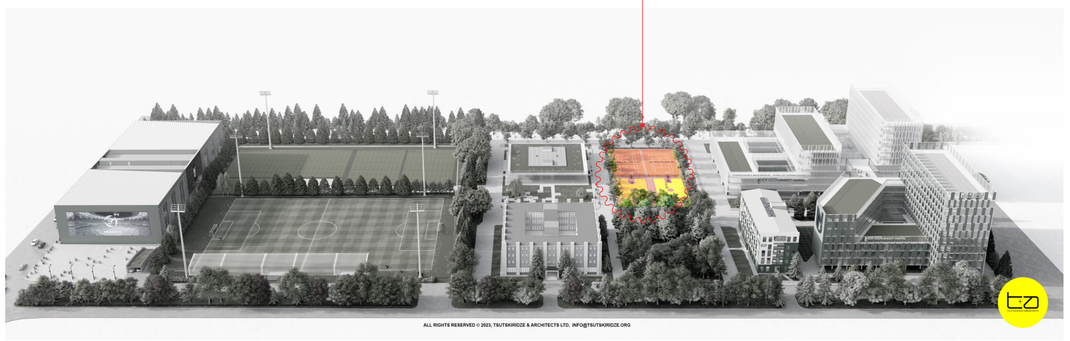

ALL RIGHTS RESERVED © 2023, TSUTSKIRIDZE & ARCHITECTS LTD. INFO@TSUTSKIRIDZE.ORG

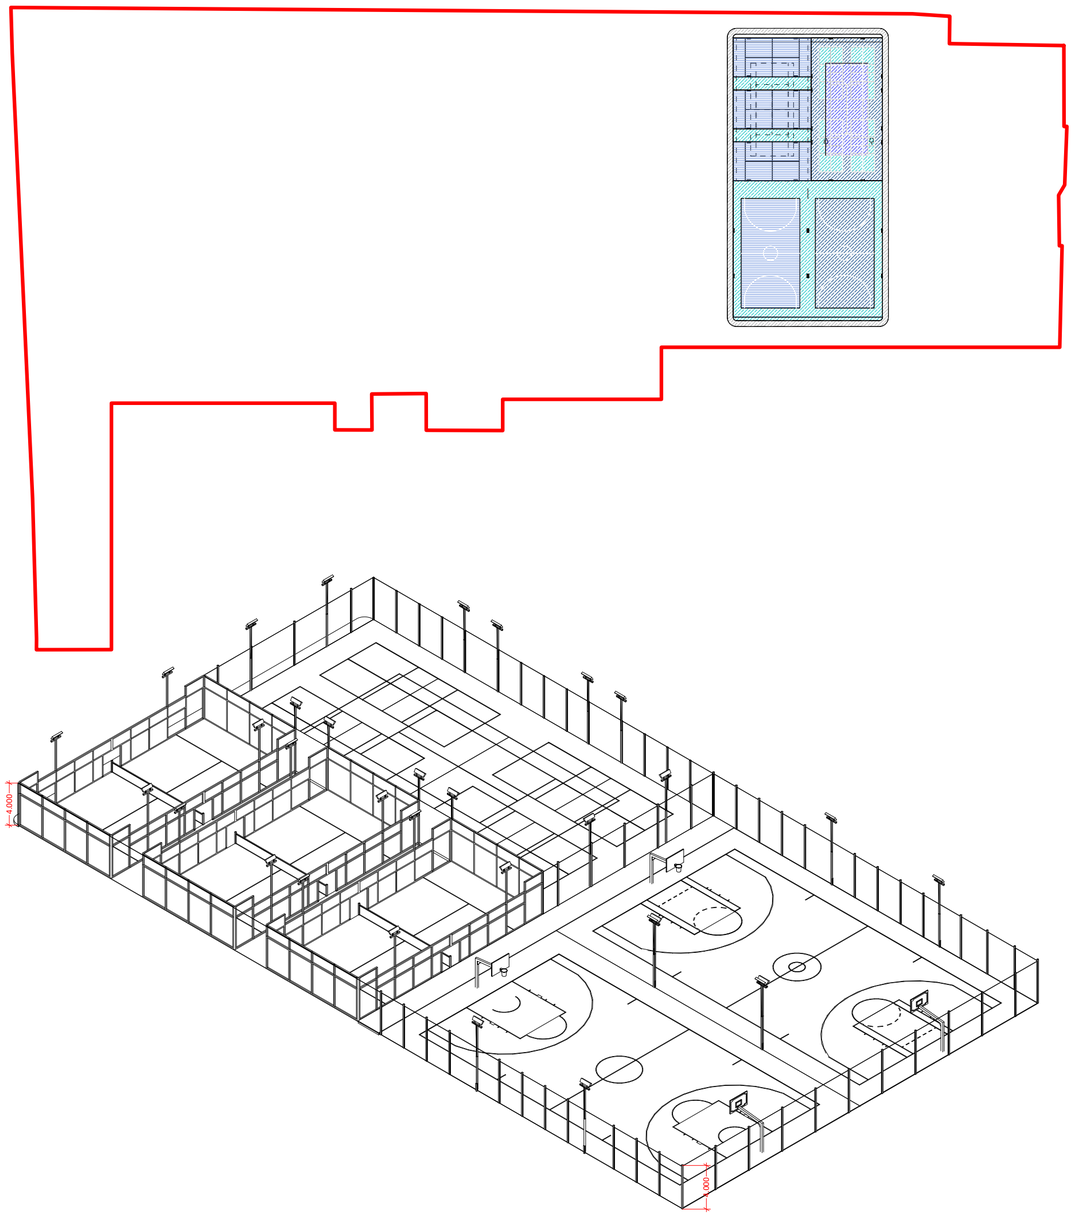

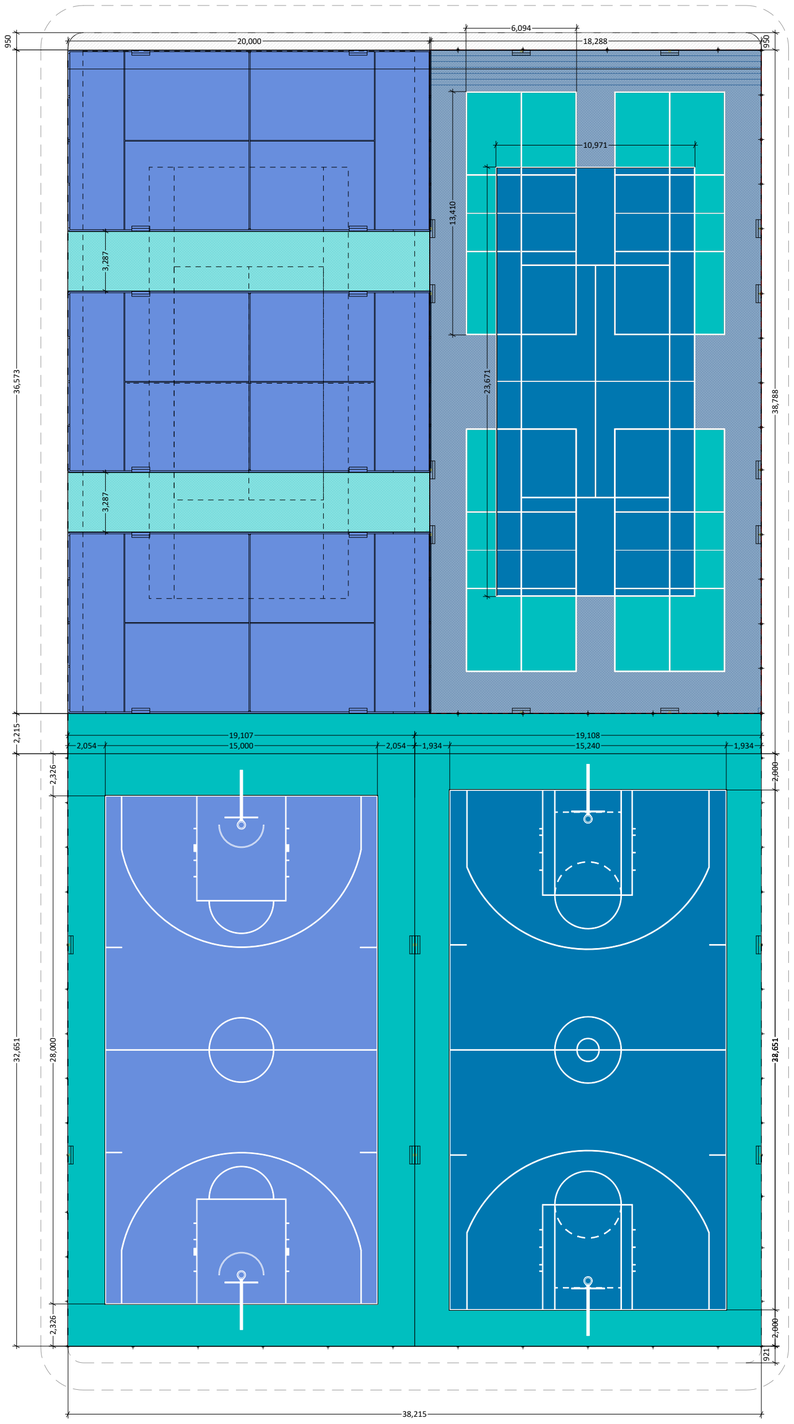

A 2		

არქიტექტურა

მულტიფუნქციური სპორტული მოედნების (ჩოგბურთი, პადელი, კალათბურთი) მოწყობის გეგმა
(შეთანხმებული გრგ-ს მიხედვით)

ნიუ ვუჟენ უნივერსიტეტის კომპლექსი / განვითარების პროექტი
(შეთანხმებული გრგ-ს მიხედვით)

დამკვეთი: **ნიუ ვიჟენ უნივერსიტეტი**

პრ. ავტორი / არქიტექტორი დ.ცუცქირიძე

TSUTSKIRIDZE+ARCHITECTS
E-mail: info@tsutskiridze.org
www.tsutskiridze.org
tel:+995.557.226568

2025