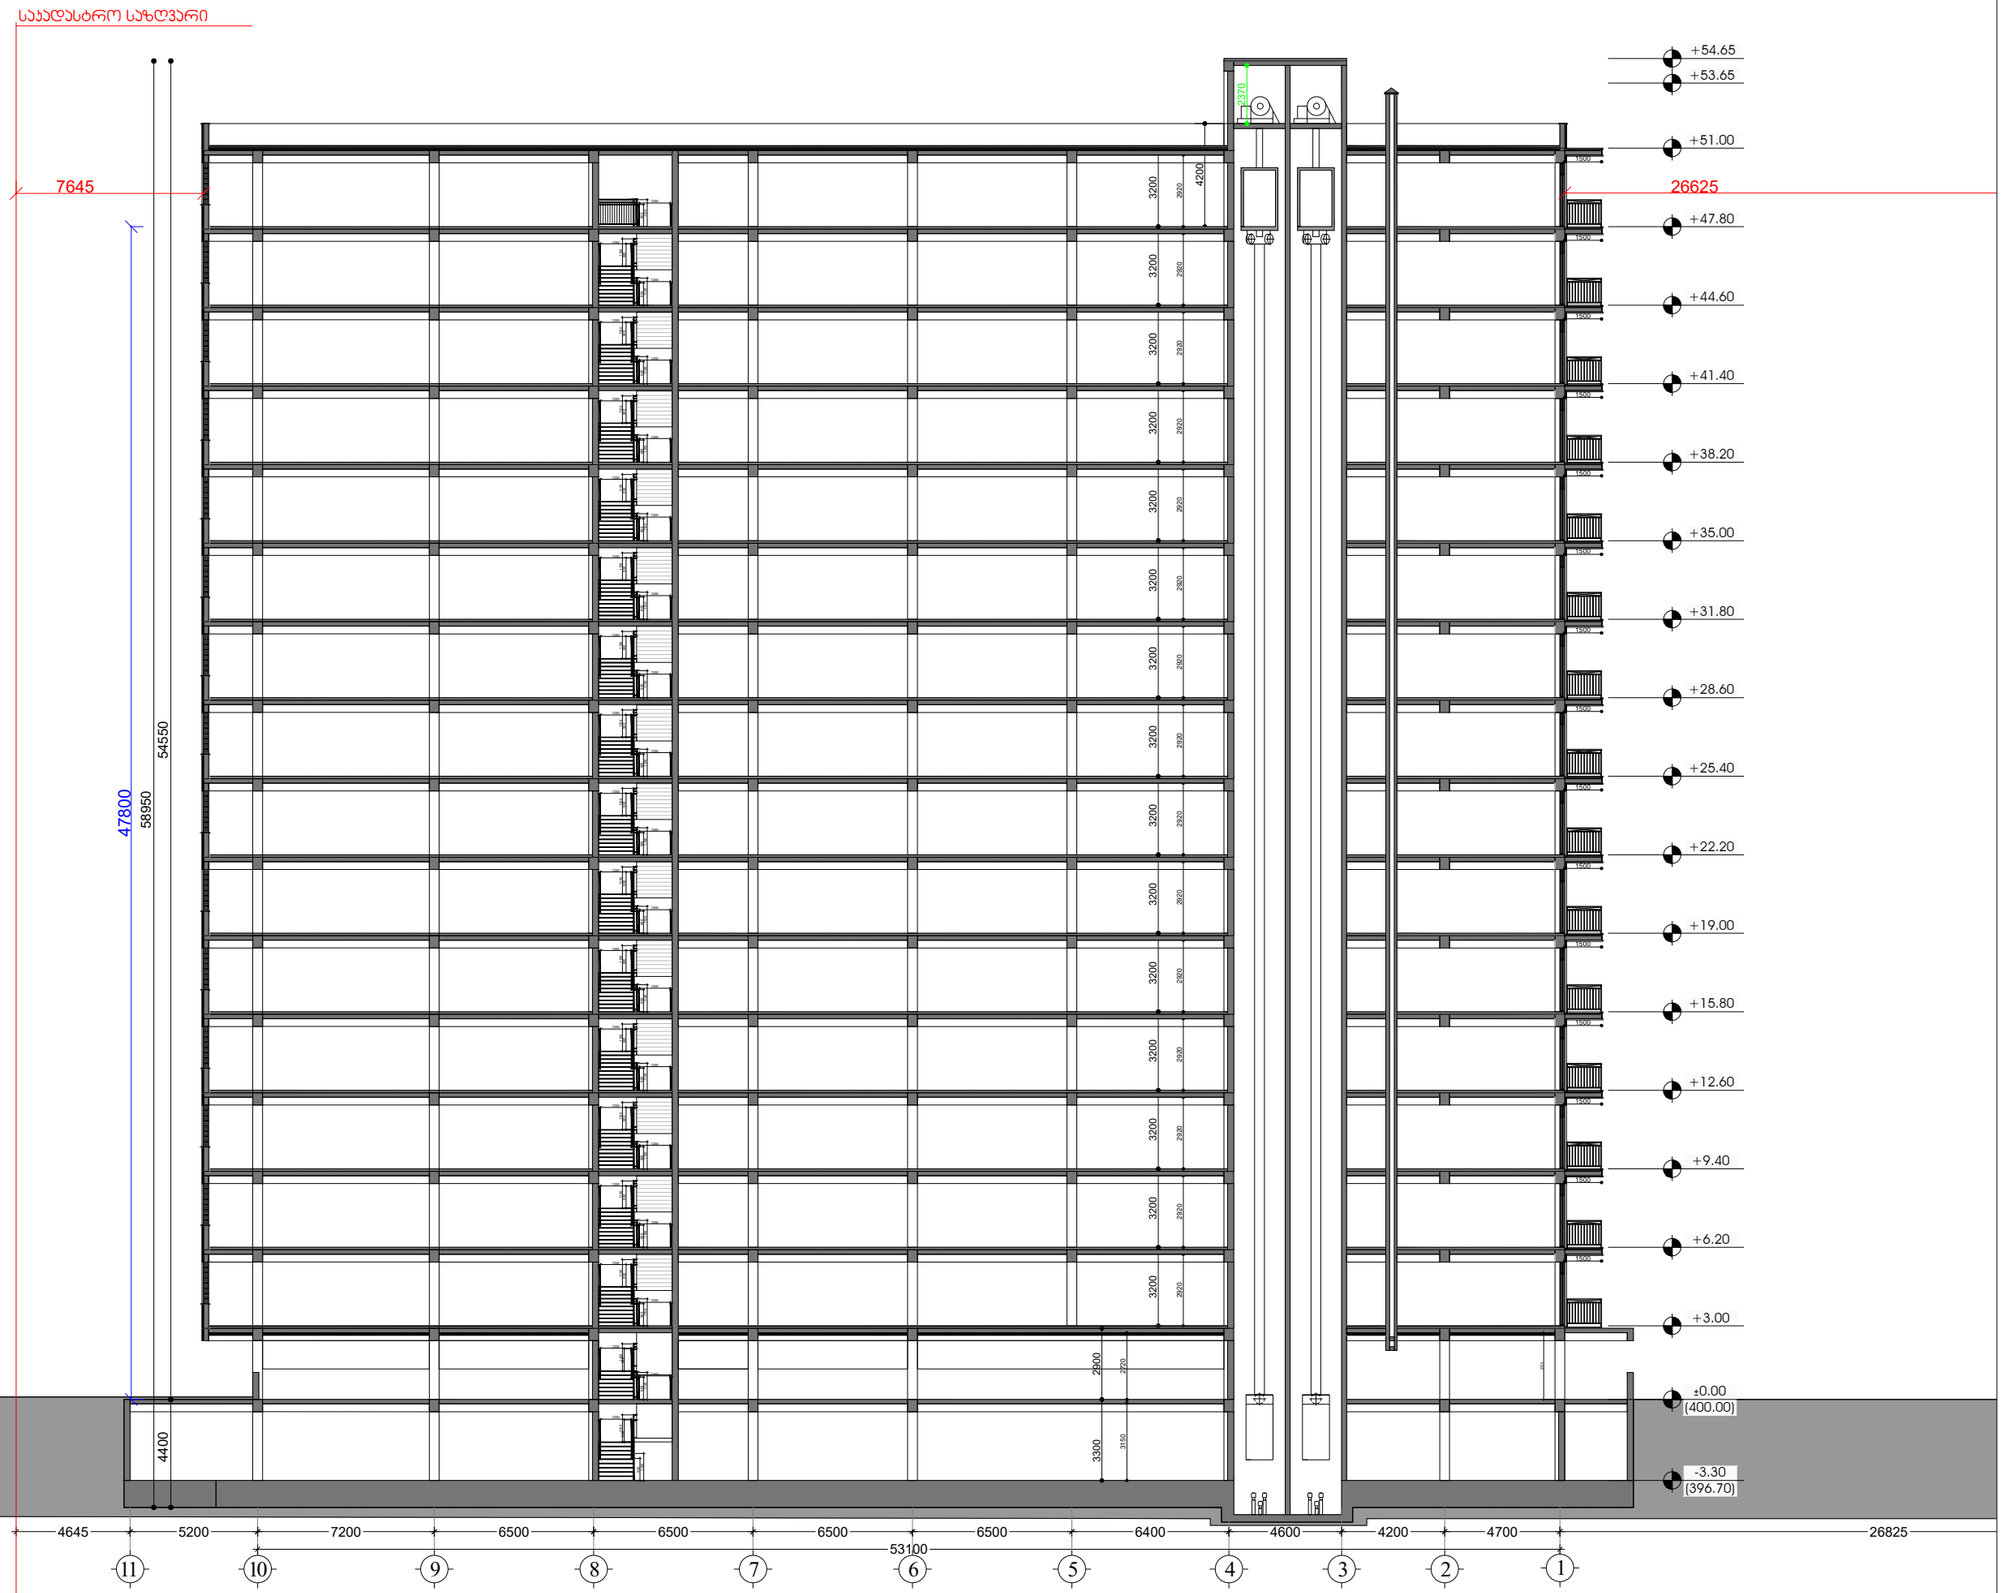

3300 2900 2720 3150 2720
4200 3 2

4700 4 1

7200 6500 6500 6500 4600 53100

10 9 8 7 2370 54550 4400 58950

26825 1100 900

1250 1100 900

1250 1100 900

1250 6

5200

11

4645 5

6500 6400 4200 ±0.00

(400.00)

+3.00

- 3.30
(396.70)

+6.20

+9.40

+12.60

+15.80

+19.00

+22.20

+25.40

+51.00

+47.80

+44.60

+41.40

+38.20

+35.00

+31.80

+28.60

+53.65

+54.65 47800 1100 900

1250 1100 900 3200 2920

1500 1100 900

1250 1100 900

1250 3200 2920

1500 1100 900

1250 1100 900

1250 3200 2920

1500 1100 900

1250 1100 900

1250 3200 2920

1500 1100 900

1250 1100 900

1250 3200 2920

1500 1100 900

1250 1100 900

1250 3200 2920

1500 1100 900

1250 1100 900

1250 3200 2920

1500 1100 900

1250 1100 900

1250 3200 2920

1500 1100 900

1250 1100 900

1250 3200 2920

1500 1100 900

1250 1100 900

1250 3200 2920

1500 1100 900

1250 1100 900

1250 3200 2920

1500 1100 900

1250 1100 900

1250 3200 2920

1500 1100 900

1250 1100 900

1250 3200 2920

1500 1100 900

1250 1100 900

1250 3200 2920

1500 1100 900

1250 1100 900

1250 3200 2920

1500

საკადასტრო საზღვარი

7645 26625

"მრავალბინიანი საცხოვრებელი
სახლი"

შპს "ტიბინი დეველოპმენტი"
s/n 400229070

გათბობა-კონდინცირების განთავსების ადგილი

შპს "ტიბინი დეველოპმენტი"
s/n 400229070

საქართველო, თბილისი , პეტრე ხვედელიძის ქუჩა, #8,

sarTuli 2, saofise farTi #8 bloki "a" tel: 558 800 900 el. fosta: tibinigroup@gmail.com

საქართველო, თბილისი , პეტრე ხვედელიძის ქუჩა, #8,

sarTuli 2, saofise farTi #8 bloki "a" tel: 558 800 900 el. fosta: tibinigroup@gmail.com

წყალშემკრები მილი
გან. რეგულირების ხაზი

კონსტრუქციული ელემენტი

მოპირკეთება შემავსებელი

ჭრილი 1-1

06

250

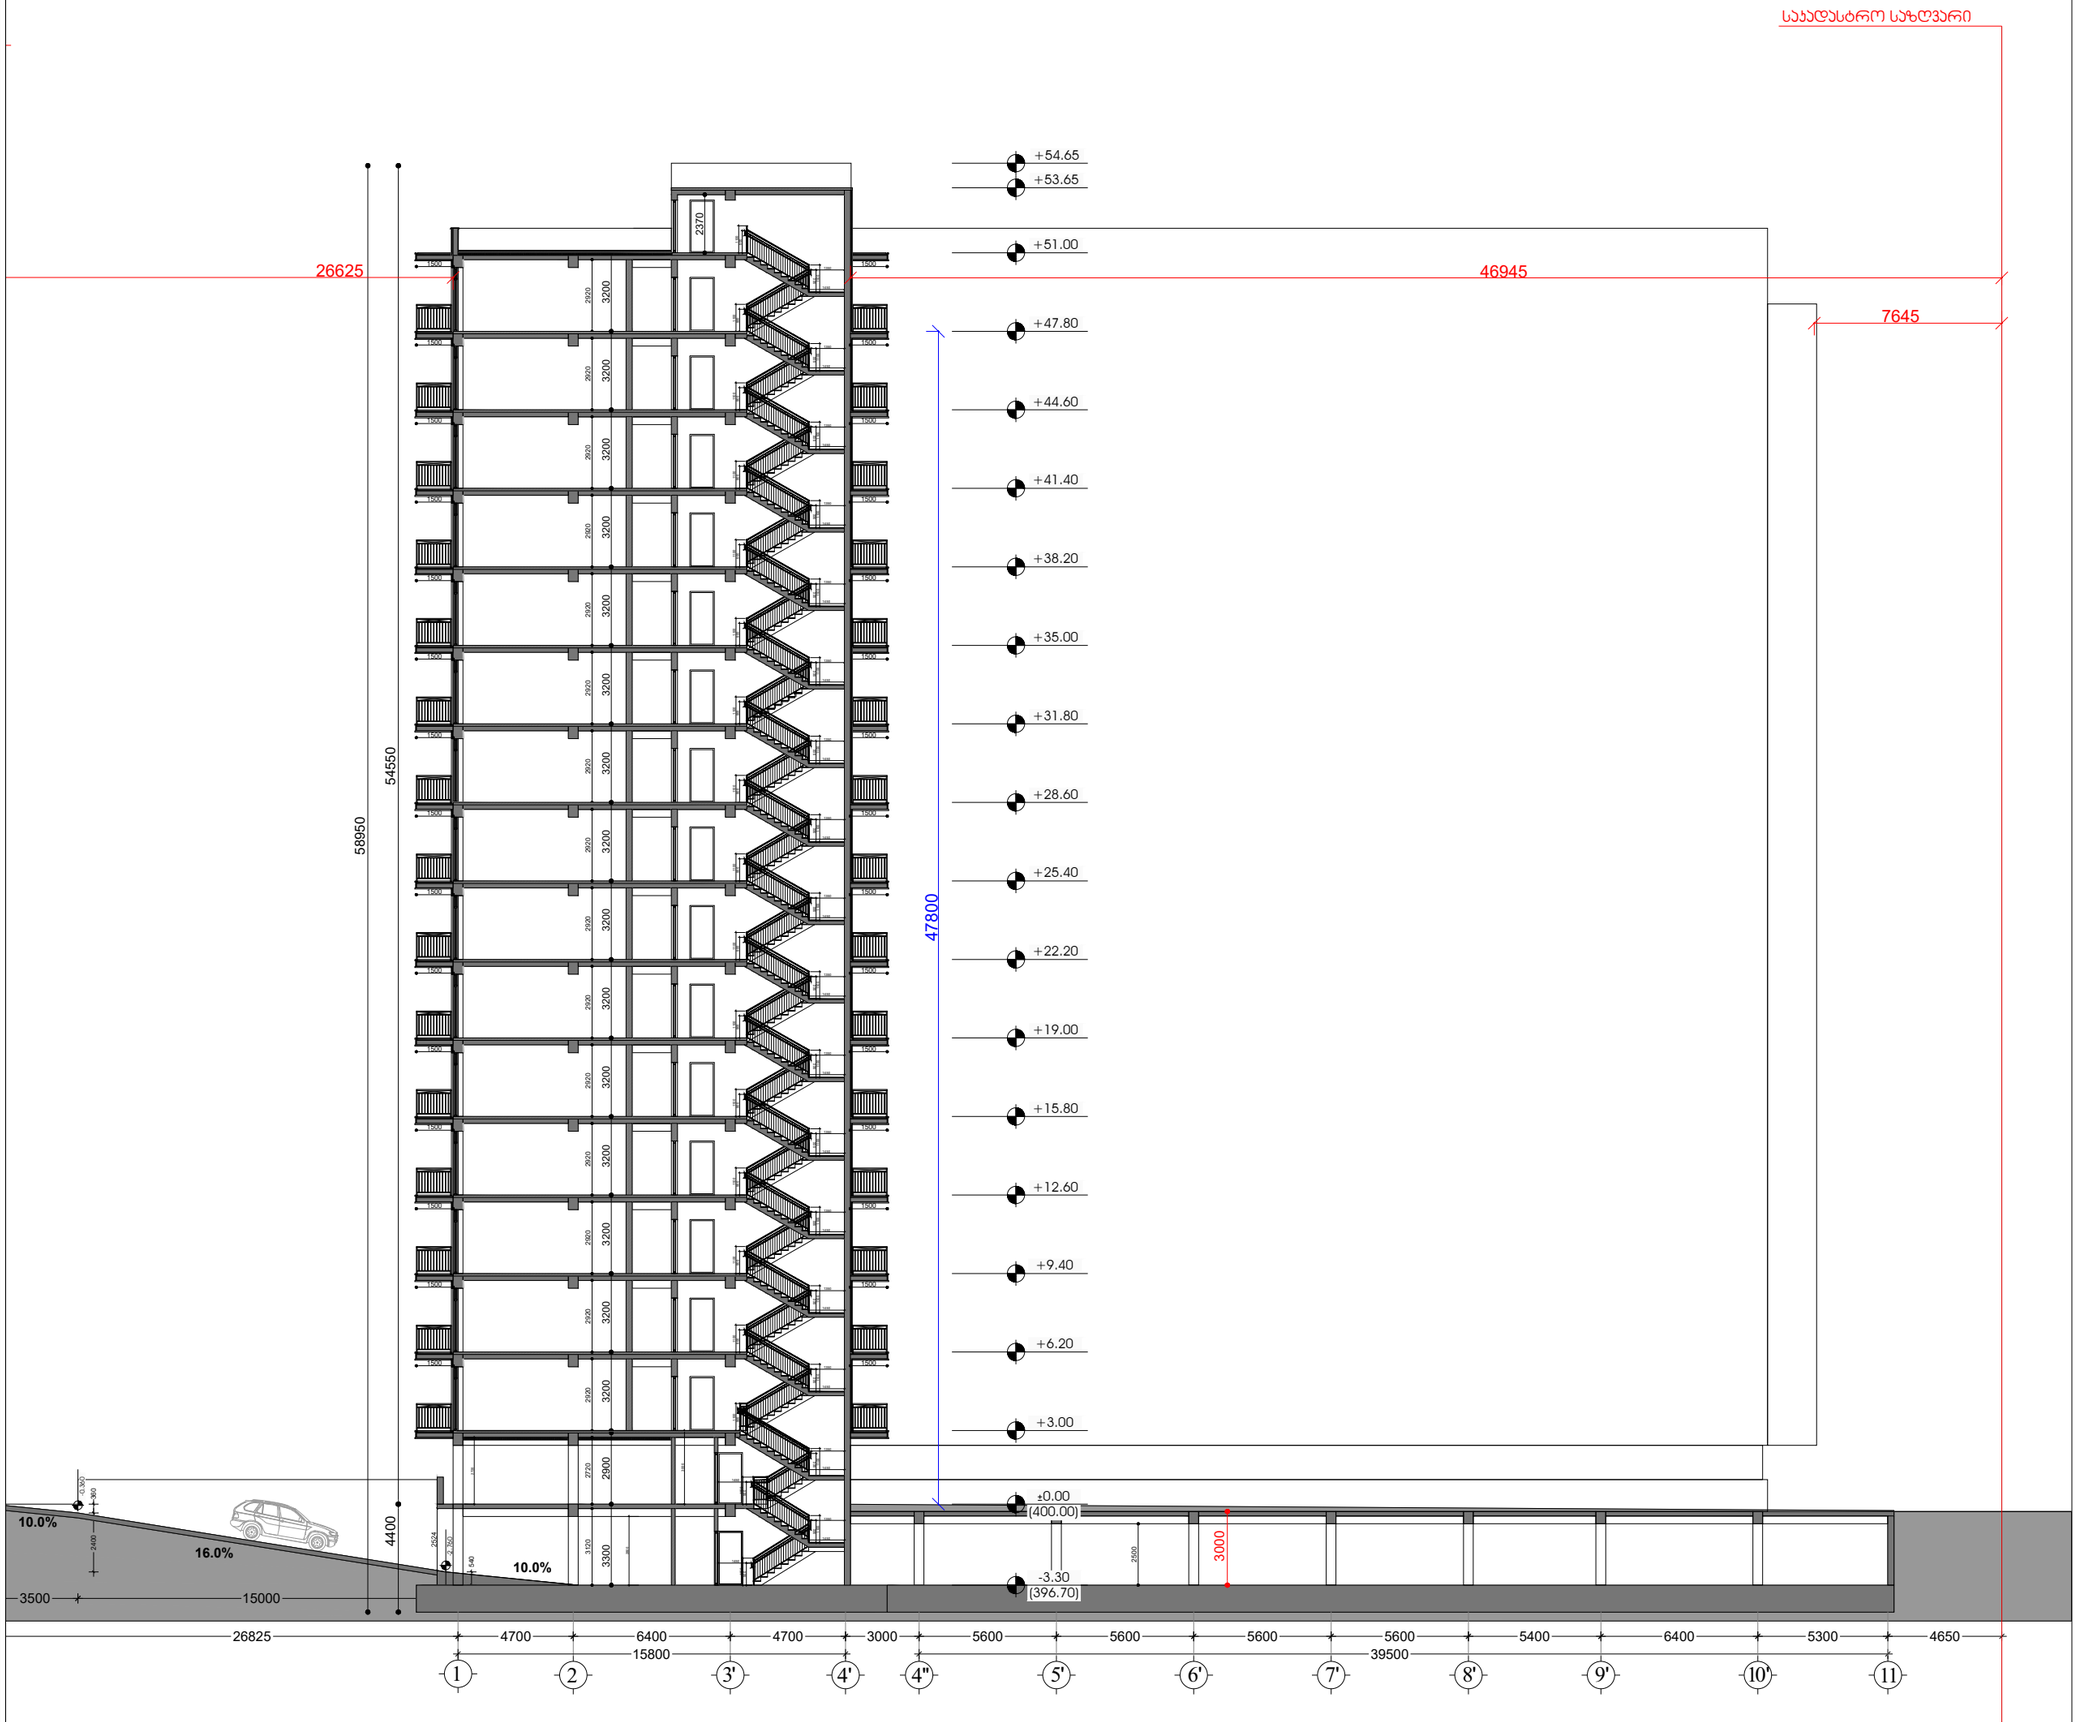

-2.760

10.0%

3500 15000 2400 16.0% 360

26825 1100 900 1100 900

1450

1350 2920 3200

1500 1500 1100 900 1100 900

1450

1350 2920 3200

1500 1500 1100 900 1100 900

1450

1350 2920 3200

1500 1500

5400 540 10.0% -0.360 3300 2720 2900 3120 2720 25002800 1100 900 1100 900 1100 900 1450

1350
1450

6400 2 3' 4700 1 4' 4700

15800 2370 3000 54550 4400 58950

5600

39500 4" 5' 6' 7' 3000 5600 5600 5600

10' 5400 5300

11

4650 8' 6400 9'

+3.00

-3.30
(396.70)

+6.20

+9.40

+12.60

+15.80

+19.00

+22.20

+25.40

+51.00

+47.80

+44.60

+41.40

+38.20

+35.00

+31.80

+28.60 47800

+53.65

+54.65

±0.00

(400.00) 1100 900 1100 900

1450

1350

14501100 900 1100 900

1450

1350 2920 3200

1500 1500 1100 900 1100 900

1450

1350 2920 3200

1500 1500 1100 900 1100 900

1450

1350 2920 3200

1500 1500 1100 900 1100 900

1450

1350 2920 3200

1500 1500 1100 900 1100 900

1450

1350 2920 3200

1500 1500 1100 900 1100 900

1450

1350 2920 3200

1500 1500 1100 900 1100 900

1450

1350 2920 3200

1500 1500 1100 900 1100 900

1450

1350 2920 3200

1500 1500 1100 900 1100 900

1450

1350 2920 3200

1500 1500 1100 900 1100 900

1450

1350 2920 3200

1500 1500 1100 900 1100 900

1450

1350 2920 3200

1500 1500 1100 900 1100 900

1450

1350 2920 3200

1500 1500

საკადასტრო საზღვარი

26625 46945

7645 3000

"მრავალბინიანი საცხოვრებელი
სახლი"

შპს "ტიბინი დეველოპმენტი"
s/n 400229070

გათბობა-კონდინცირების განთავსების ადგილი

შპს "ტიბინი დეველოპმენტი"
s/n 400229070

საქართველო, თბილისი , პეტრე ხვედელიძის ქუჩა, #8,

sarTuli 2, saofise farTi #8 bloki "a" tel: 558 800 900 el. fosta: tibinigroup@gmail.com

საქართველო, თბილისი , პეტრე ხვედელიძის ქუჩა, #8,

sarTuli 2, saofise farTi #8 bloki "a" tel: 558 800 900 el. fosta: tibinigroup@gmail.com

წყალშემკრები მილი
გან. რეგულირების ხაზი

კონსტრუქციული ელემენტი

მოპირკეთება შემავსებელი

ჭრილი 2-2

06

250

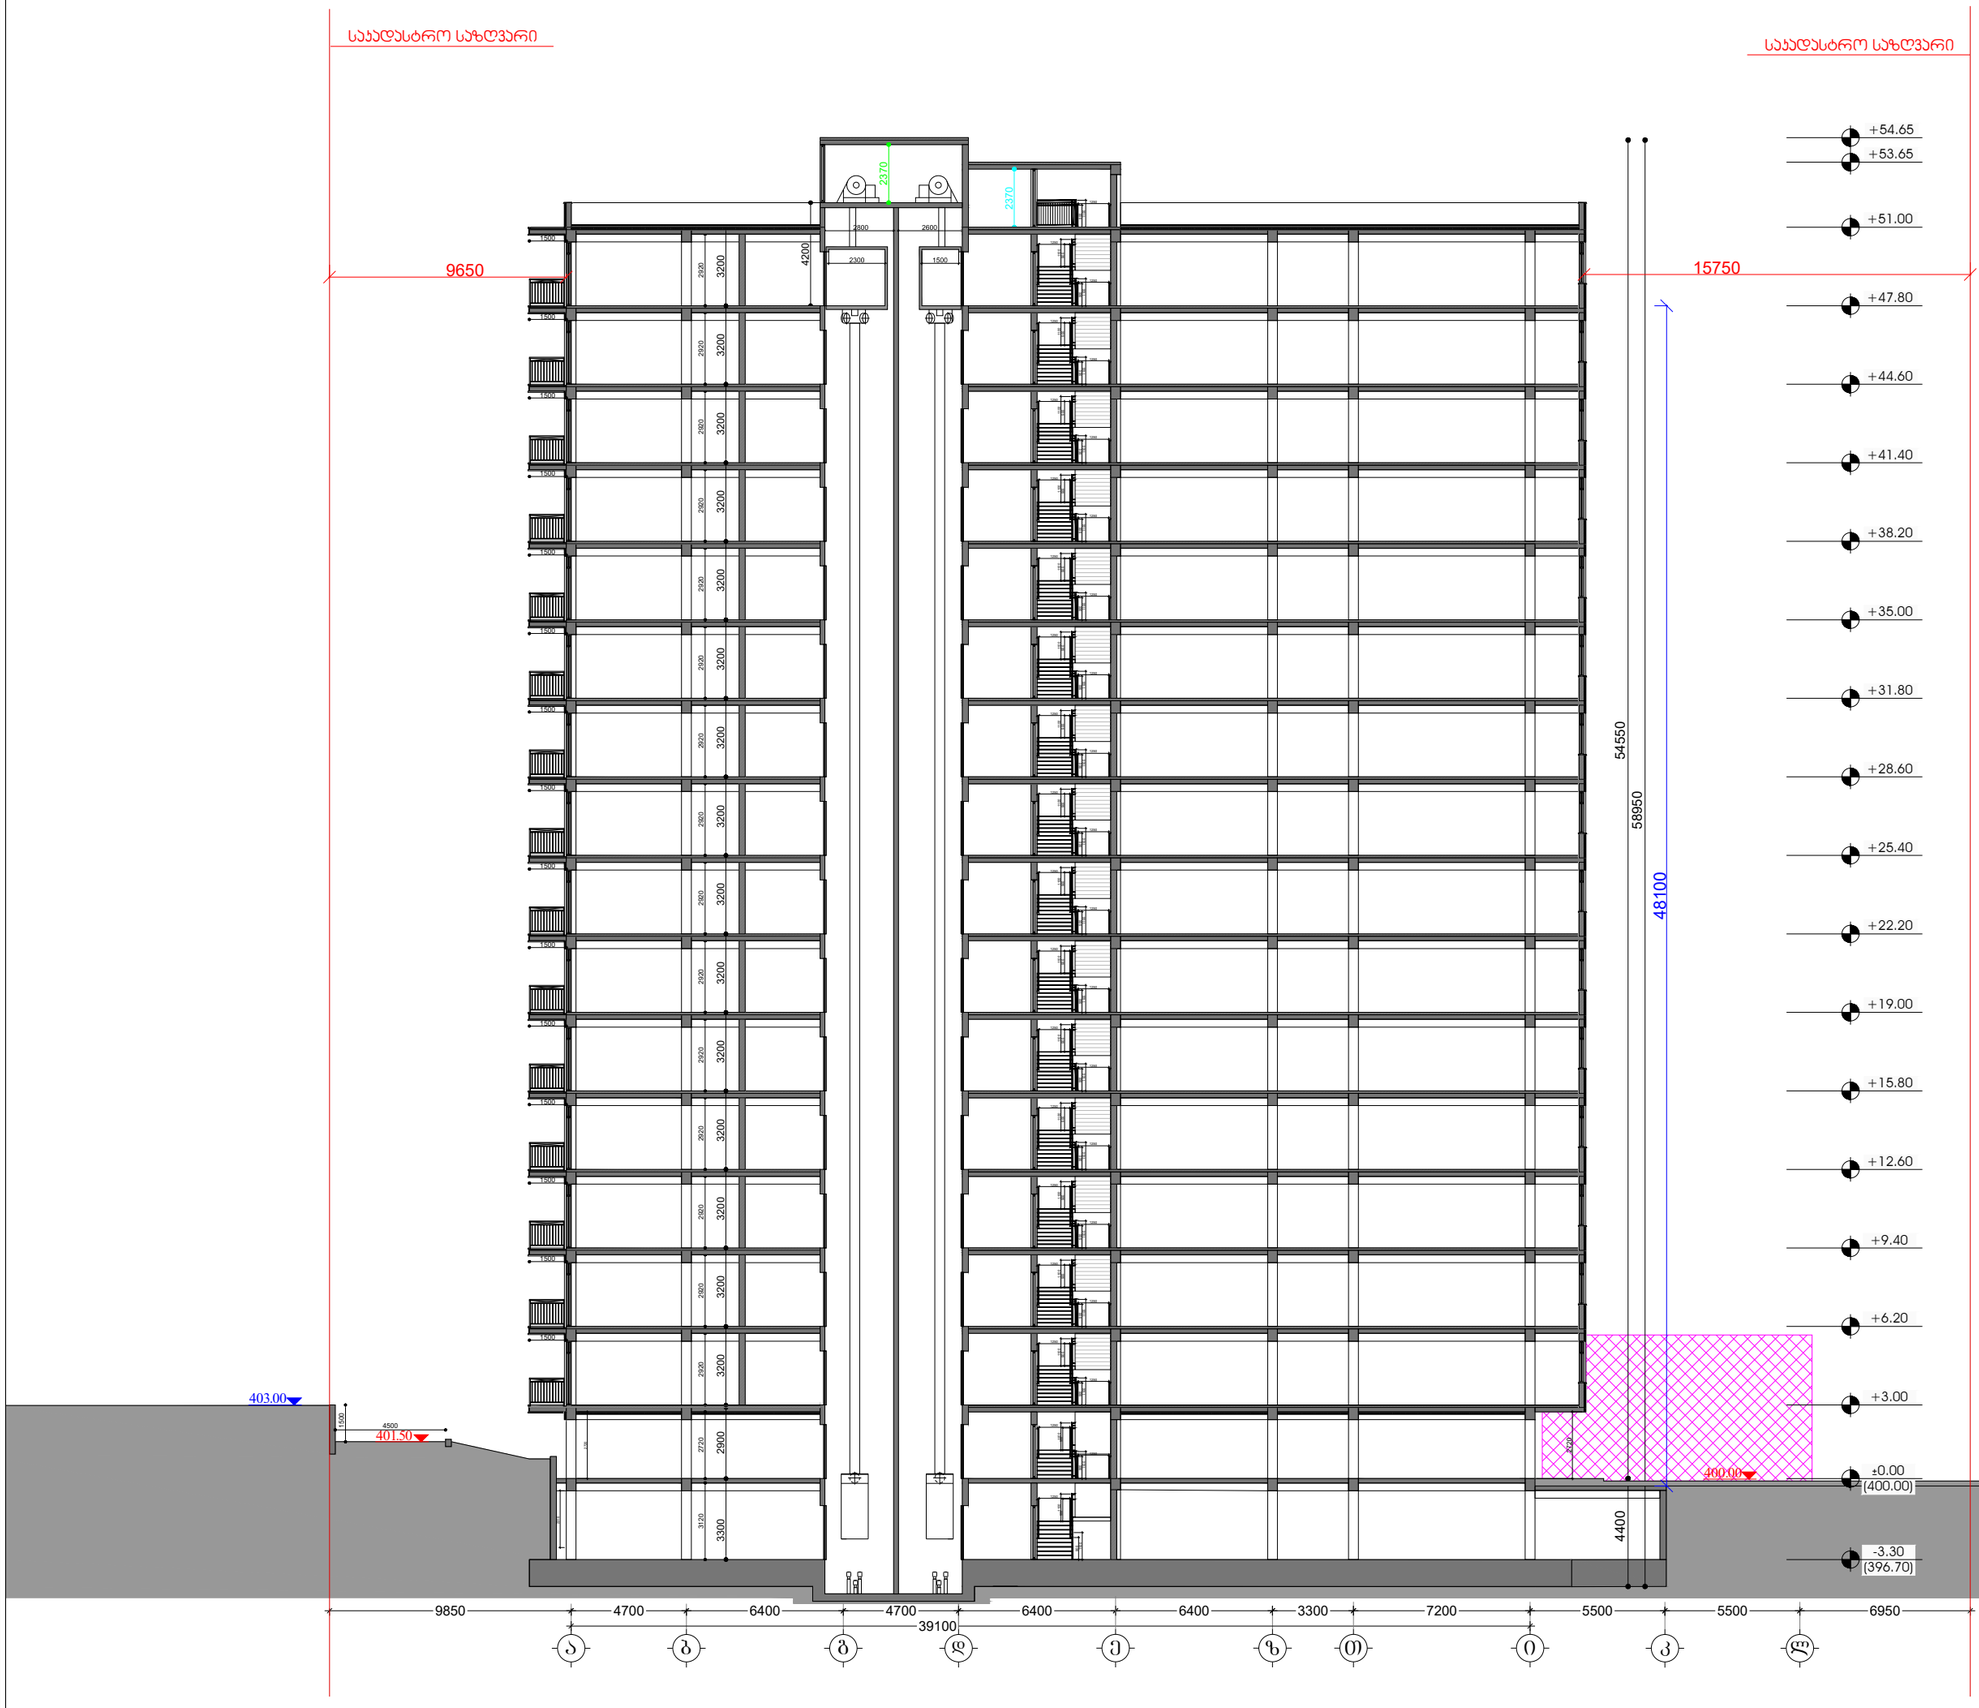

3300 2720 2900 3120 2720

400.00

4700 4700 a b g d

6400 2310

5500 k l

6400 6400 5500 e T

7200 i

39100 z

3300 54550 4400 58950

9850 1100 900

1250 4200 2370 2370

401.50 1500 4500 403.00 ±0.00

(400.00)

+3.00

-3.30
(396.70)

+6.20

+9.40

+12.60

+15.80

+19.00

+22.20

+25.40

+51.00

+47.80

+44.60

+41.40

+38.20

+35.00

+31.80

+28.60 1100 900

1250 1100 900

1250 48100

+53.65

+54.65 1100 900

1250 1100 900 2920 3200

1500 1100 900

1250 1100 900

1250 2920 3200

1500 1100 900

1250 1100 900

1250 2920 3200

1500 1100 900

1250 1100 900

1250 2920 3200

1500 1100 900

1250 1100 900

1250 2920 3200

1500 1100 900

1250 1100 900

1250 2920 3200

1500 1100 900

1250 1100 900

1250 2920 3200

1500 1100 900

1250 1100 900

1250 2920 3200

1500 1100 900

1250 1100 900

1250 2920 3200

1500 1100 900

1250 1100 900

1250 2920 3200

1500 1100 900

1250 1100 900

1250 2920 3200

1500 1100 900

1250 1100 900

1250 2920 3200

1500 1100 900

1250 1100 900

1250 2920 3200

1500 1100 900

1250 1100 900

1250 2920 3200

1500 1100 900

1250 1100 900

1250 2920 3200

1500 1100 900

1250 1100 900

1250

საკადასტრო საზღვარი საკადასტრო საზღვარი

9650 15750

6950

"მრავალბინიანი საცხოვრებელი
სახლი"

შპს "ტიბინი დეველოპმენტი"
s/n 400229070

გათბობა-კონდინცირების განთავსების ადგილი

შპს "ტიბინი დეველოპმენტი"
s/n 400229070

საქართველო, თბილისი , პეტრე ხვედელიძის ქუჩა, #8,

sarTuli 2, saofise farTi #8 bloki "a" tel: 558 800 900 el. fosta: tibinigroup@gmail.com

საქართველო, თბილისი , პეტრე ხვედელიძის ქუჩა, #8,

sarTuli 2, saofise farTi #8 bloki "a" tel: 558 800 900 el. fosta: tibinigroup@gmail.com

წყალშემკრები მილი
გან. რეგულირების ხაზი

კონსტრუქციული ელემენტი

მოპირკეთება შემავსებელი

ჭრილი 3-3

06

250

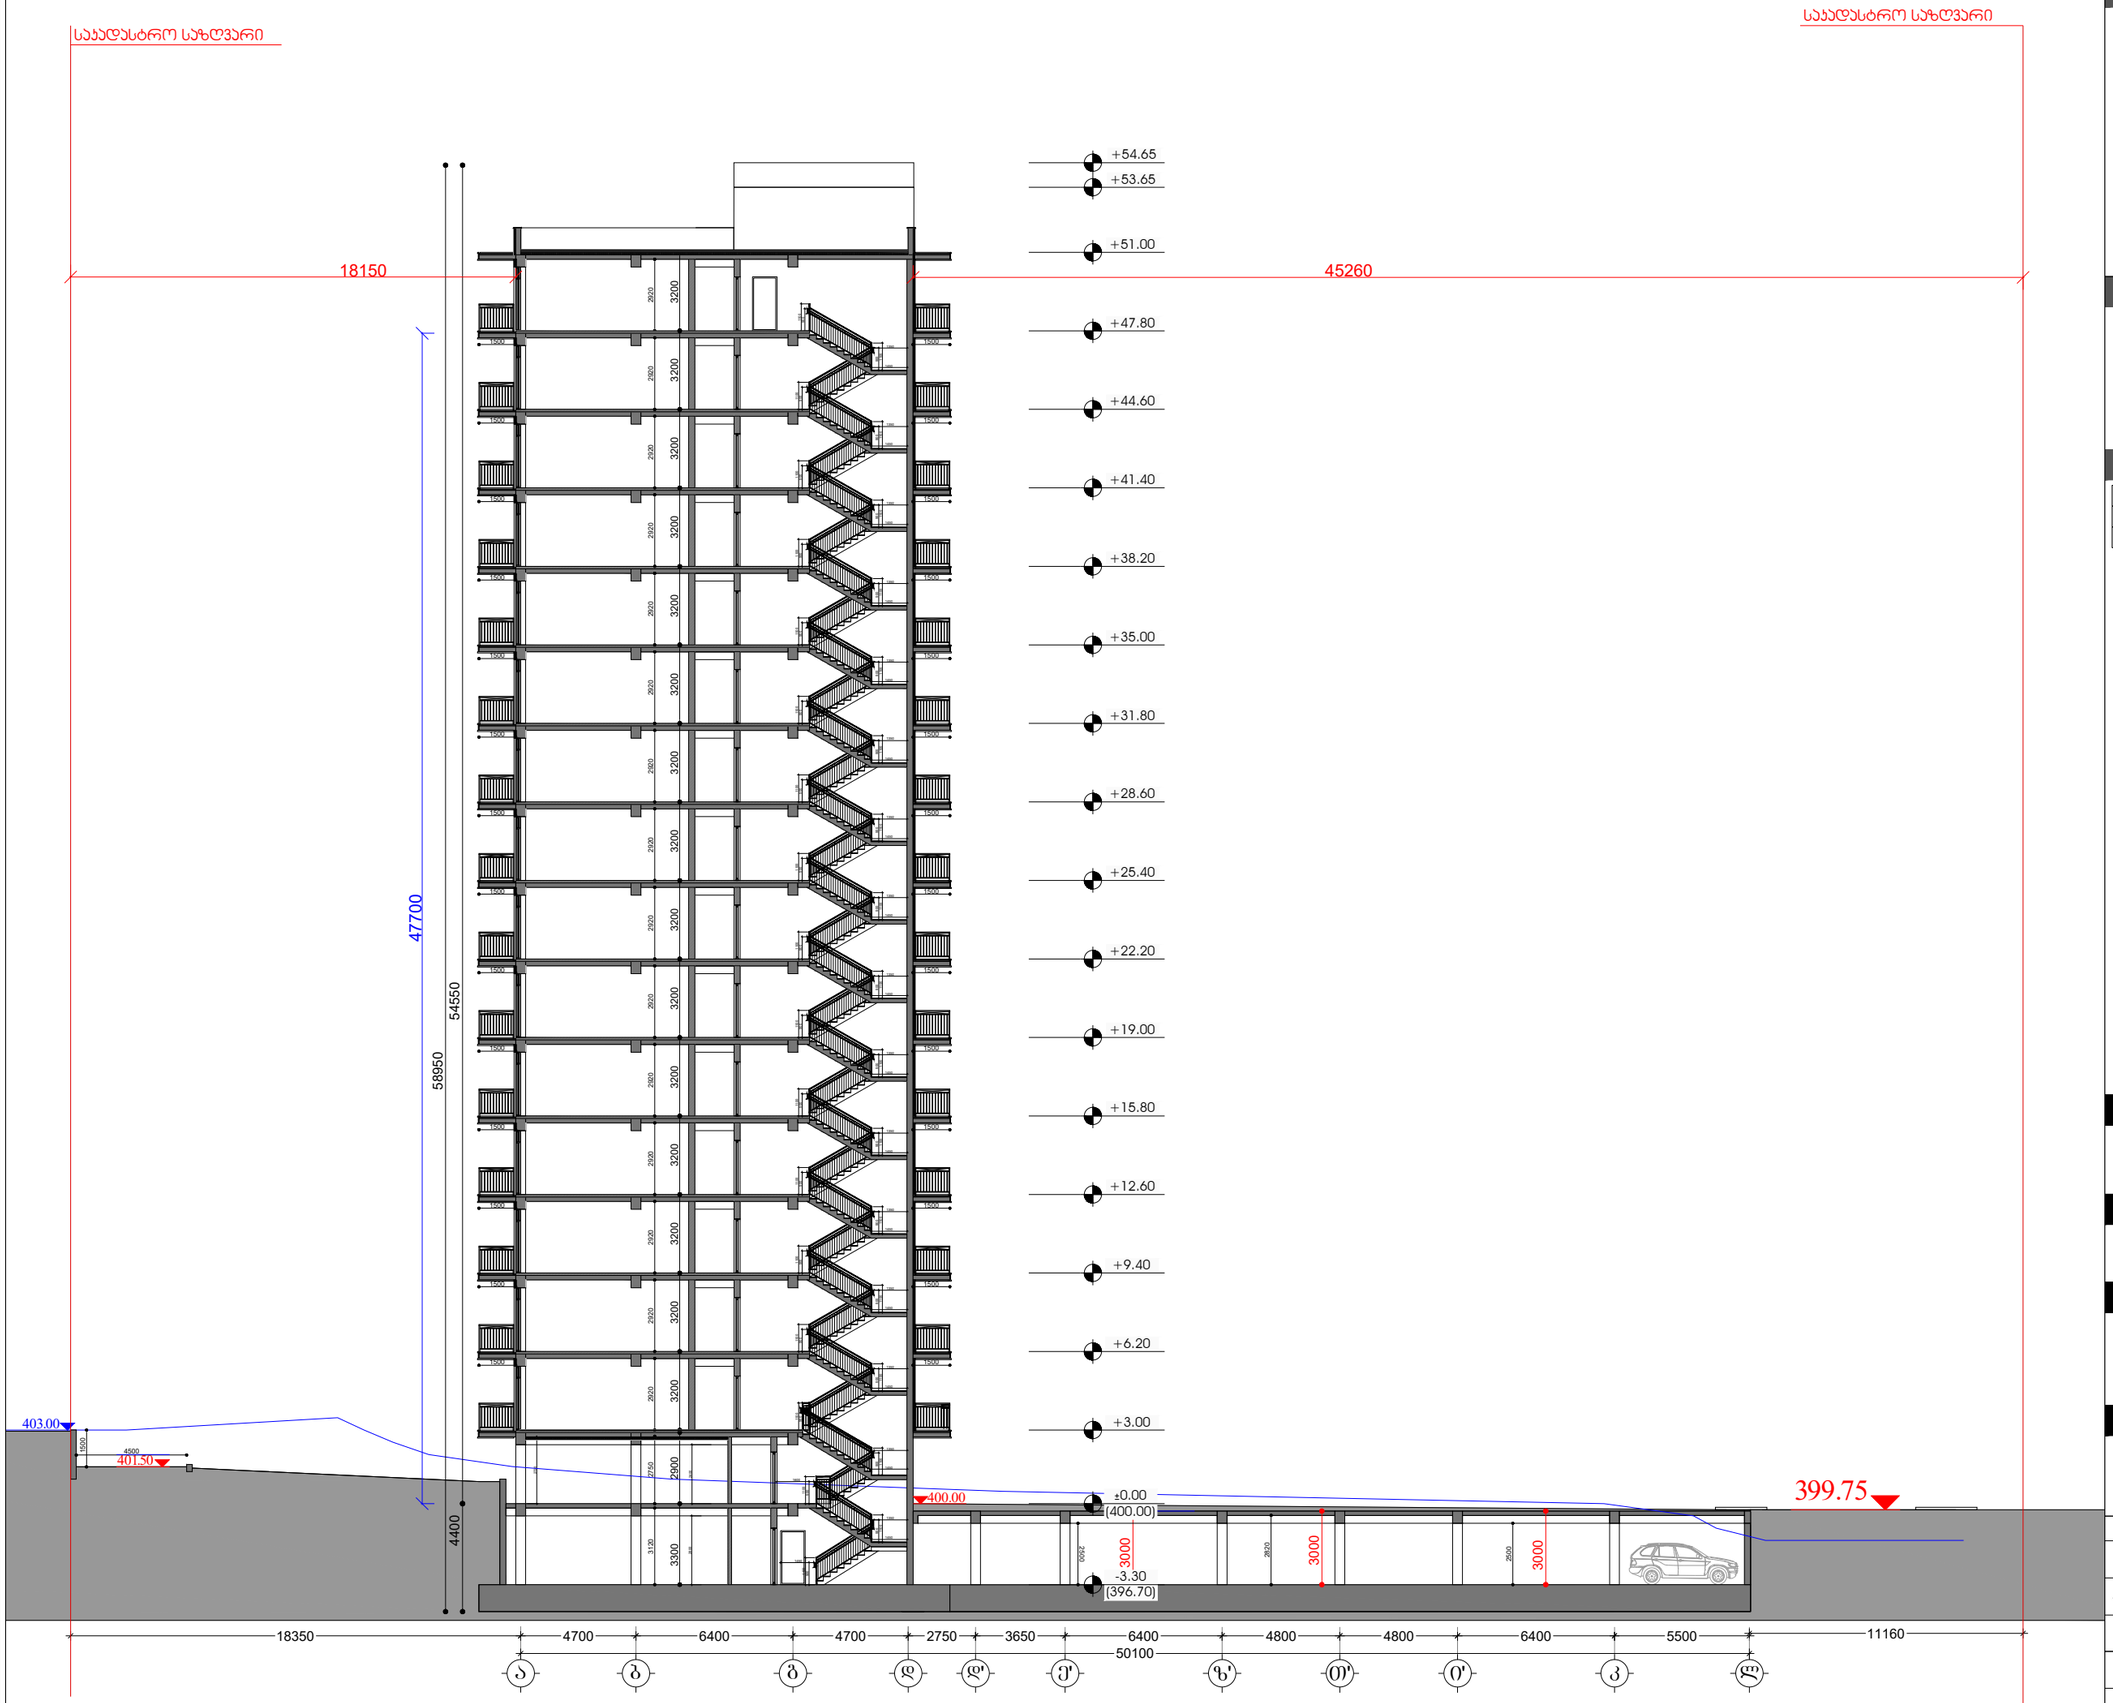

3300 2750 2900 3120 2720 2800

401.50

399.75

4700 4700 a b g d

6400 2400 1100 900

5500 k l

6400 i' 4800 T' 4800 e' z' 6400 d' 2750 3650

50100 2920 3200 54550 4400 58950

18350 11160 300025002820 2500

400.00 1500 4500 403.00 ±0.00

(400.00)

+3.00

- 3.30
(396.70)

+6.20

+9.40

+12.60

+15.80

+19.00

+22.20

+25.40

+51.00

+47.80

+44.60

+41.40

+38.20

+35.00

+31.80

+28.60 1100 900 1100 900 1450

1350

1600 47700

+53.65

+54.65 1100 900 1100 900

1450

1350

14501100 900 1100 900

1450

1350 2920 3200

1500 1500 1100 900 1100 900

1450

1350 2920 3200

1500 1500 1100 900 1100 900

1450

1350 2920 3200

1500 1500 1100 900 1100 900

1450

1350 2920 3200

1500 1500 1100 900 1100 900

1450

1350 2920 3200

1500 1500 1100 900 1100 900

1450

1350 2920 3200

1500 1500 1100 900 1100 900

1450

1350 2920 3200

1500 1500 1100 900 1100 900

1450

1350 2920 3200

1500 1500 1100 900 1100 900

1450

1350 2920 3200

1500 1500 1100 900 1100 900

1450

1350 2920 3200

1500 1500 1100 900 1100 900

1450

1350 2920 3200

1500 1500 1100 900 1100 900

1450

1350 2920 3200

1500 1500 1100 900 1100 900

1450

1350 2920 3200

1500 1500 1100 900 1100 900

1450

1350 2920 3200

1500 1500

საკადასტრო საზღვარი

45260

საკადასტრო საზღვარი

18150 3000 3000

"მრავალბინიანი საცხოვრებელი
სახლი"

შპს "ტიბინი დეველოპმენტი"
s/n 400229070

გათბობა-კონდინცირების განთავსების ადგილი

შპს "ტიბინი დეველოპმენტი"
s/n 400229070

საქართველო, თბილისი , პეტრე ხვედელიძის ქუჩა, #8,

sarTuli 2, saofise farTi #8 bloki "a" tel: 558 800 900 el. fosta: tibinigroup@gmail.com

საქართველო, თბილისი , პეტრე ხვედელიძის ქუჩა, #8,

sarTuli 2, saofise farTi #8 bloki "a" tel: 558 800 900 el. fosta: tibinigroup@gmail.com

წყალშემკრები მილი
გან. რეგულირების ხაზი

კონსტრუქციული ელემენტი

მოპირკეთება შემავსებელი

ჭრილი 4-4

06

250