












1 + 7.175 ნიშნულზე

1:100 0 1m 2m 4m

TRUE NORTH

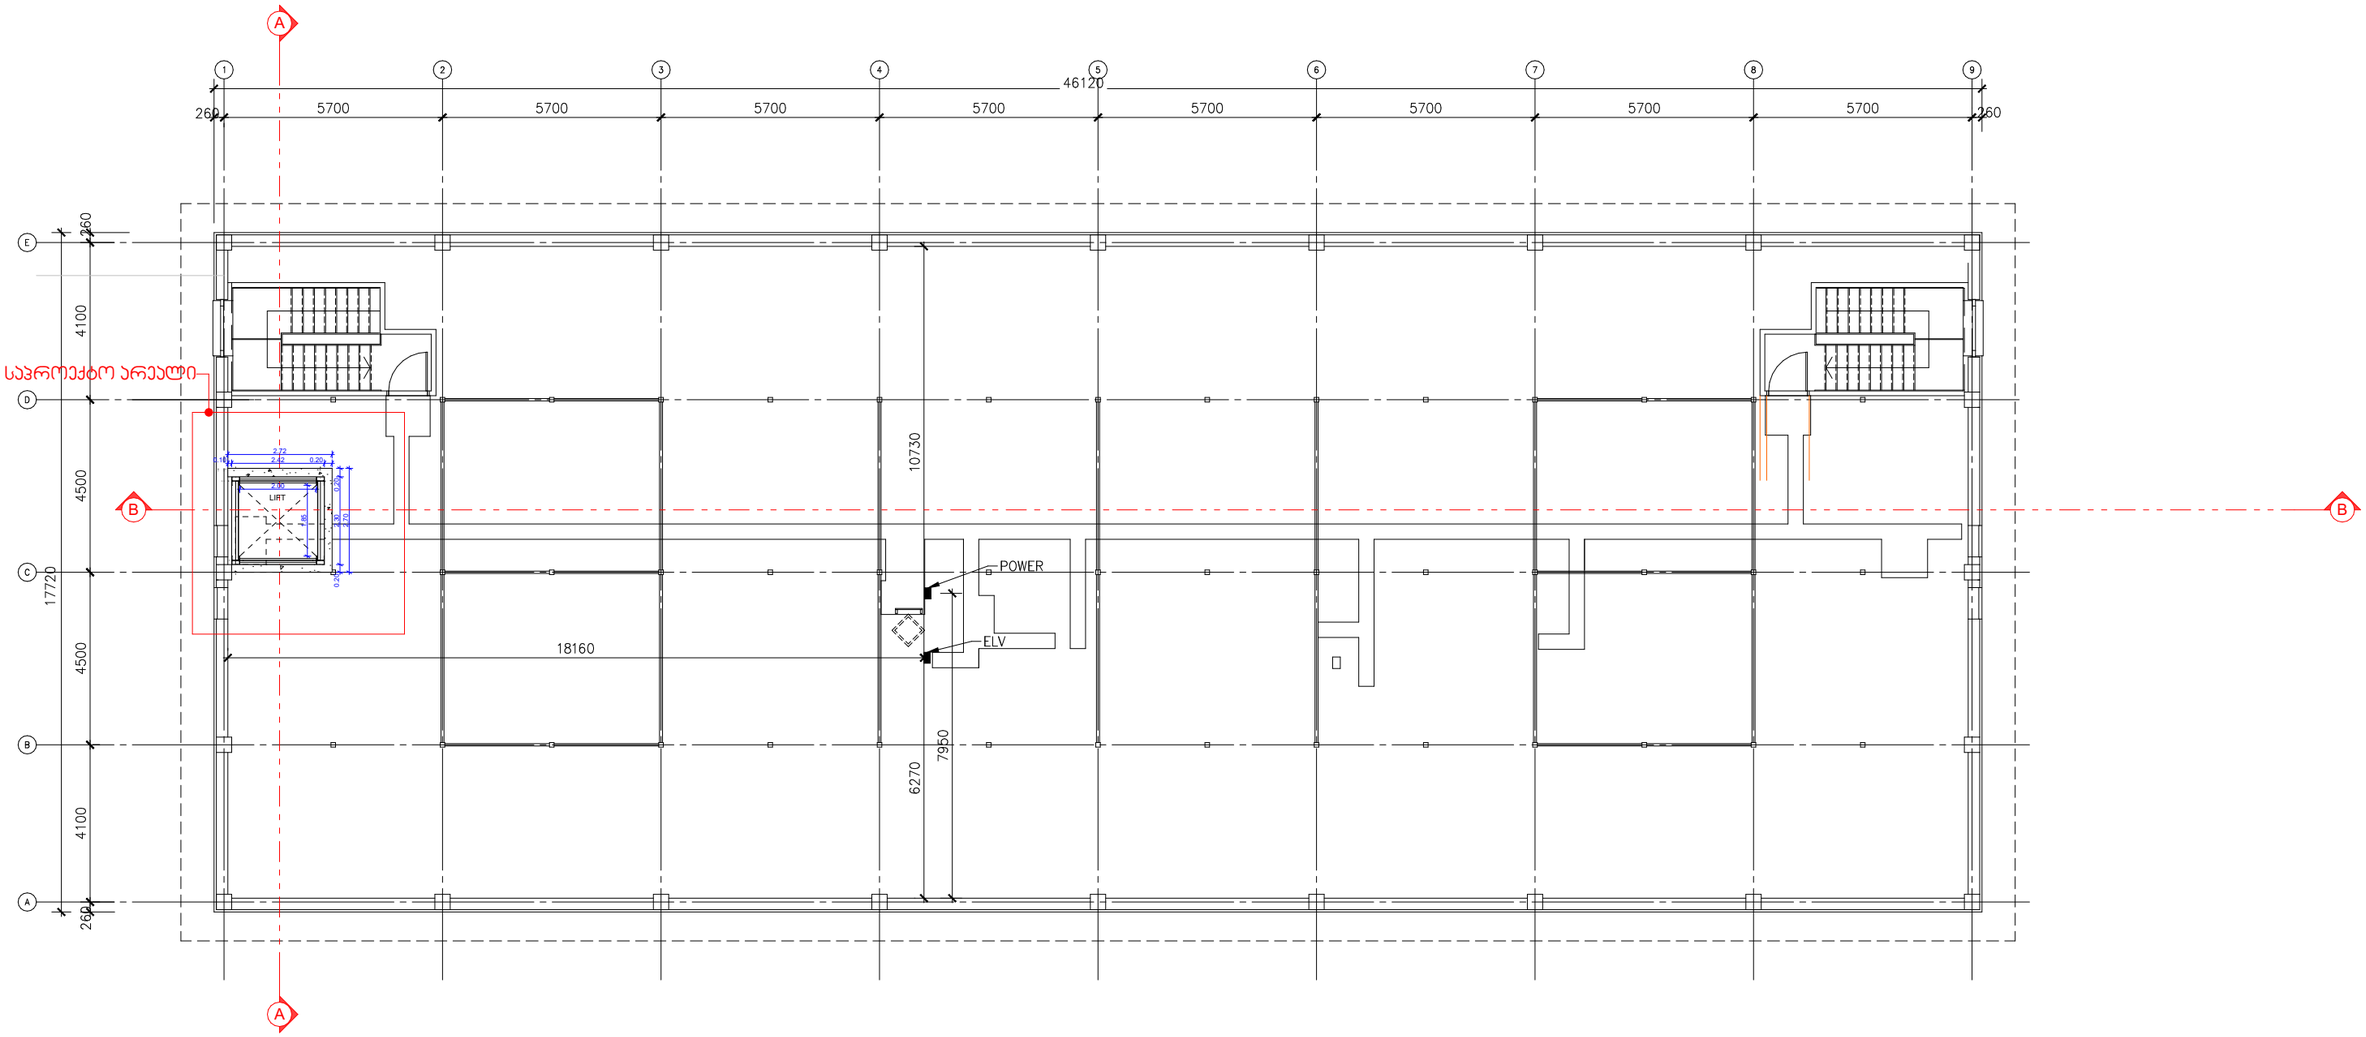

სხვენის სართულის გეგმა
(საპროექტო)

1 + 10.265 ნიშნულზე

1:100 0 1m 2m 4m

TRUE NORTH

პროექტის დასახელება ადმინისტრაციულ-სამეურნეო (ოფისი) შენობა-ნაგებობის რეკონსტრუქცია	დამკვეთი	სსიპ "იეჰოვას მოწმეთა ქრისტიანული ორგანიზაცია საქართველოში"	არქიტექტურული ნაწილი	
	არქიტექტორი	გიორგი გუგეშაშვილი	სხვენის სართულის გეგმა +10.265 საპროექტო	
დასაპროექტებელი შენობის მისამართი: ქ. თბილისი, ბრილების ქ.№8, ს/კ 01.19.20.016.081	არქიტექტორი	მარია ჯუჯრეიშვილი	სტადია	მუშა პროექტი / მასშტაბი:
	კონსტრუქტორი	გიორგი ციცაბაძე	თარიღი	2025წ.