
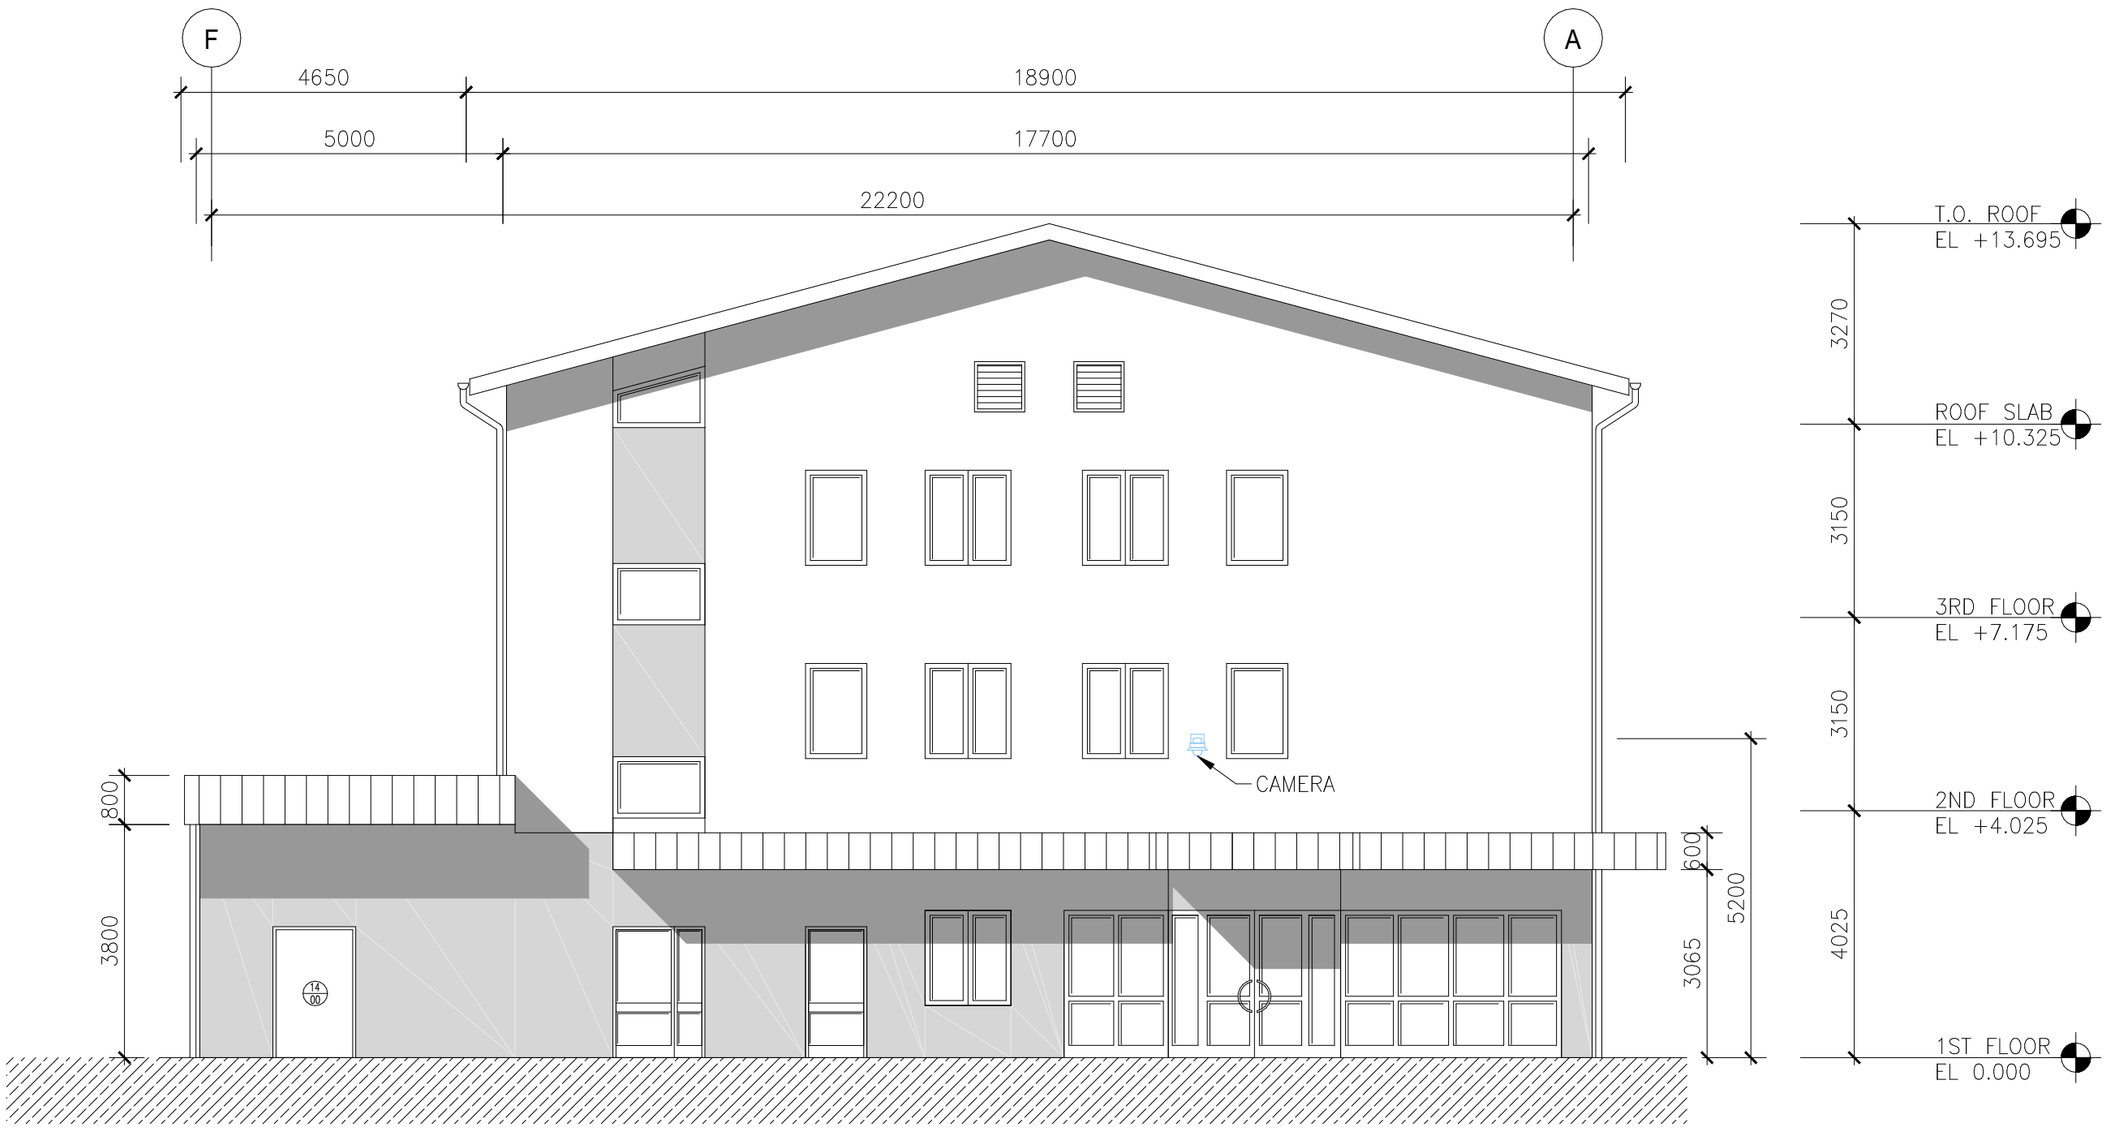

ფასადი F-A ღერძებში
(არსებული)

2 SOUTH ELEVATION

1:100 0 1m 2m 4m

პროექტის დასახელება ადმინისტრაციულ-სამეურნეო (ოფისი) შენობა-ნაგებობის რეკონსტრუქცია	დამკვეთი	სსიპ "იეჰოვას მოწმეთა ქრისტიანული ორგანიზაცია საქართველოში"	არქიტექტურული ნაწილი
	არქიტექტორი	გიორგი გუგეშაშვილი	ფასადი F-A ღერძებში არსებული
დასაპროექტებელი შენობის მისამართი: ქ. თბილისი, ბრილების ქ.№8, ს/კ 01.19.20.016.081	არქიტექტორი	მარია ჯუჯრეიშვილი	სტადია: მუშა პროექტი; მასშტაბი:
	კონსტრუქტორი	გიორგი ცინცაბაძე	თარიღი: 2025წ.