


















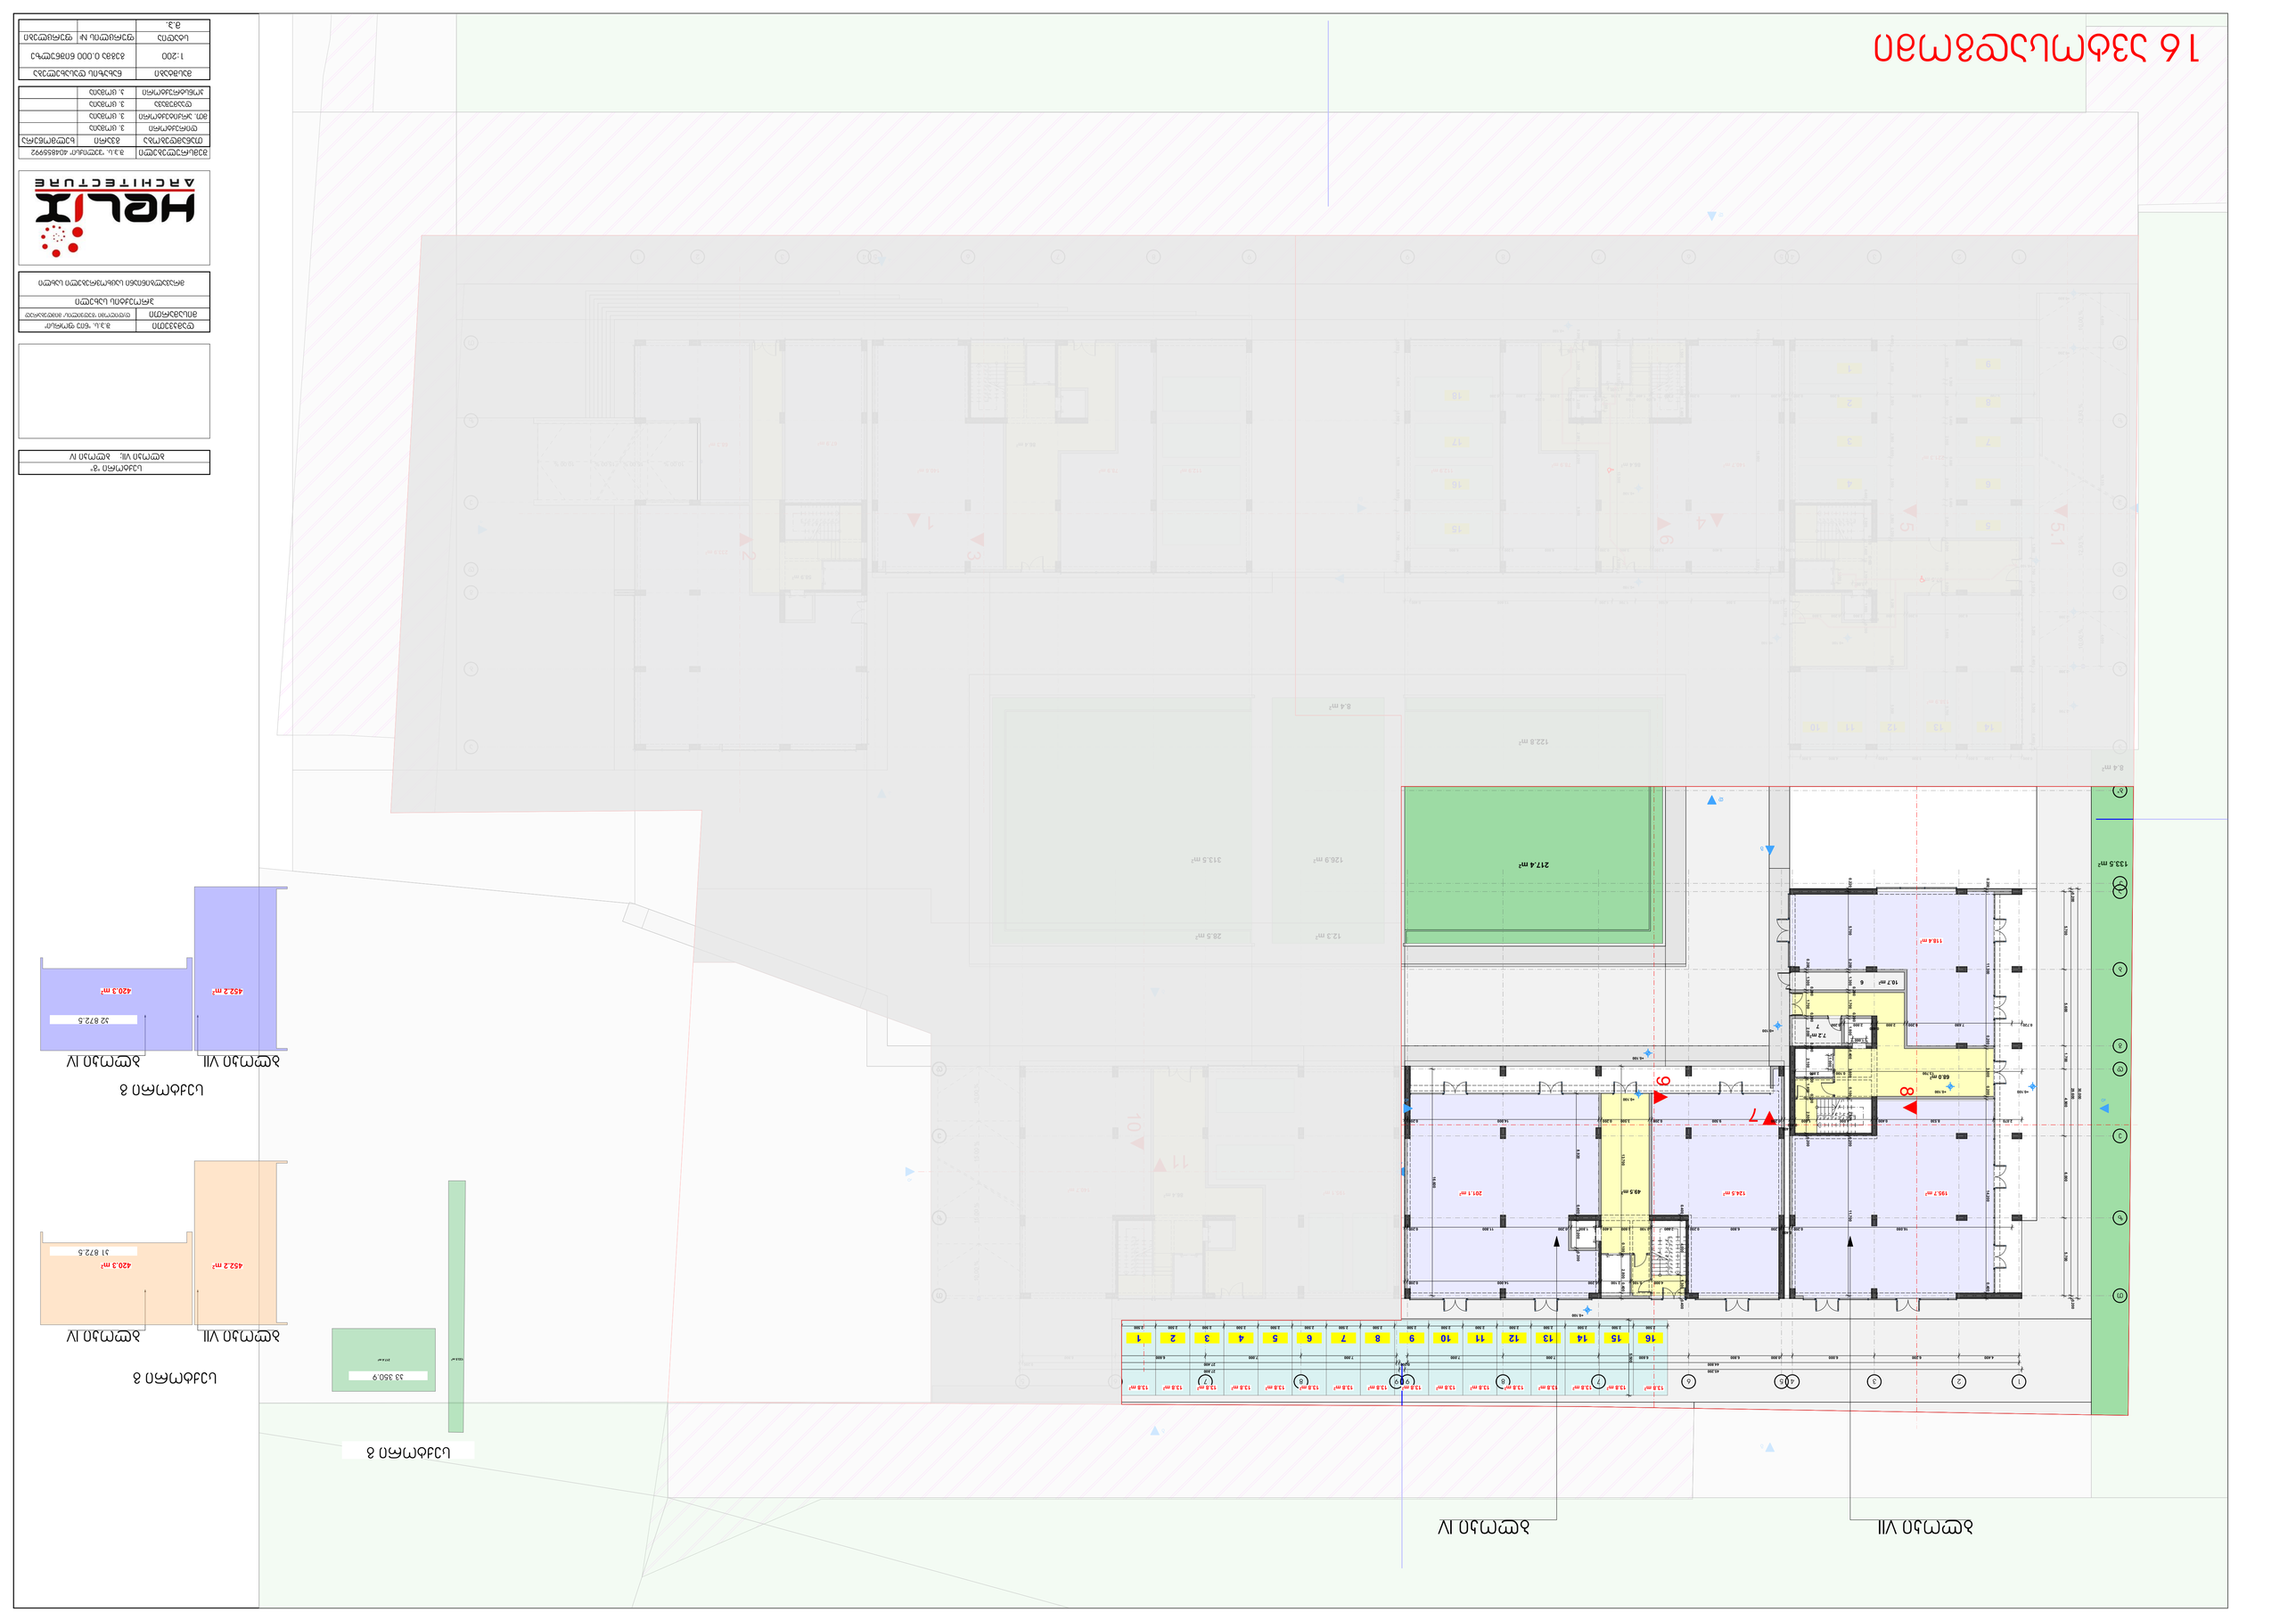

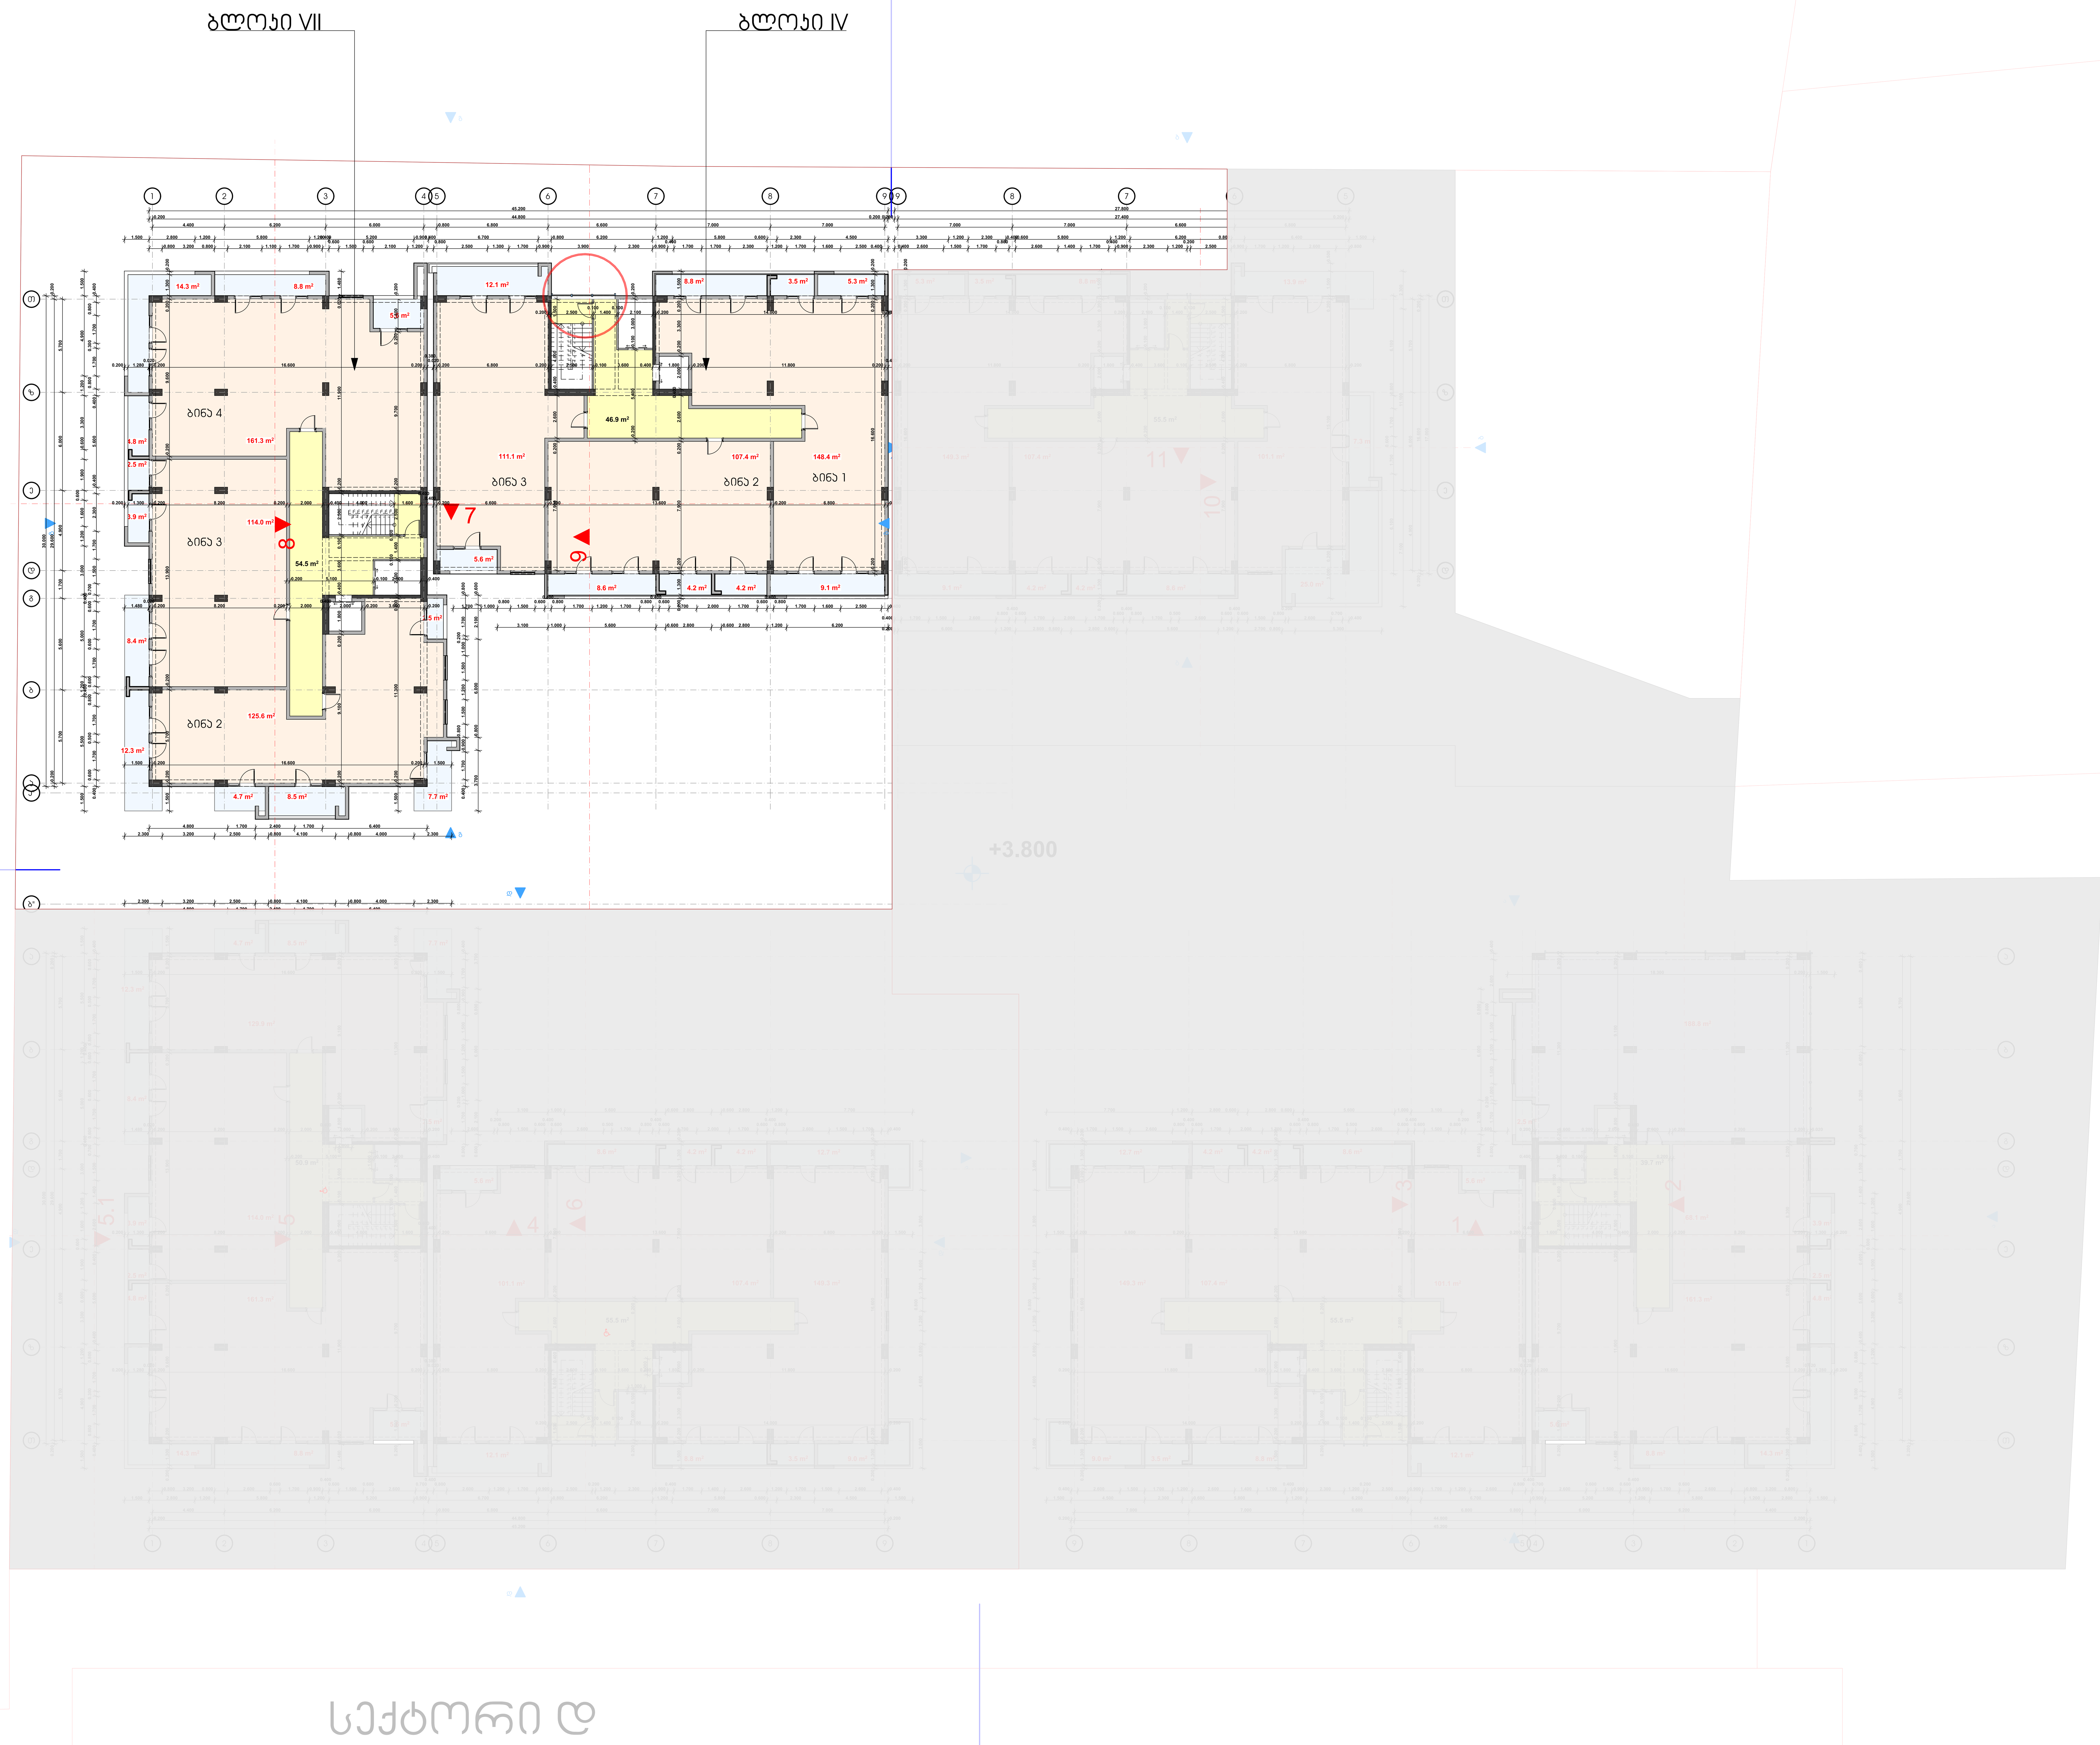

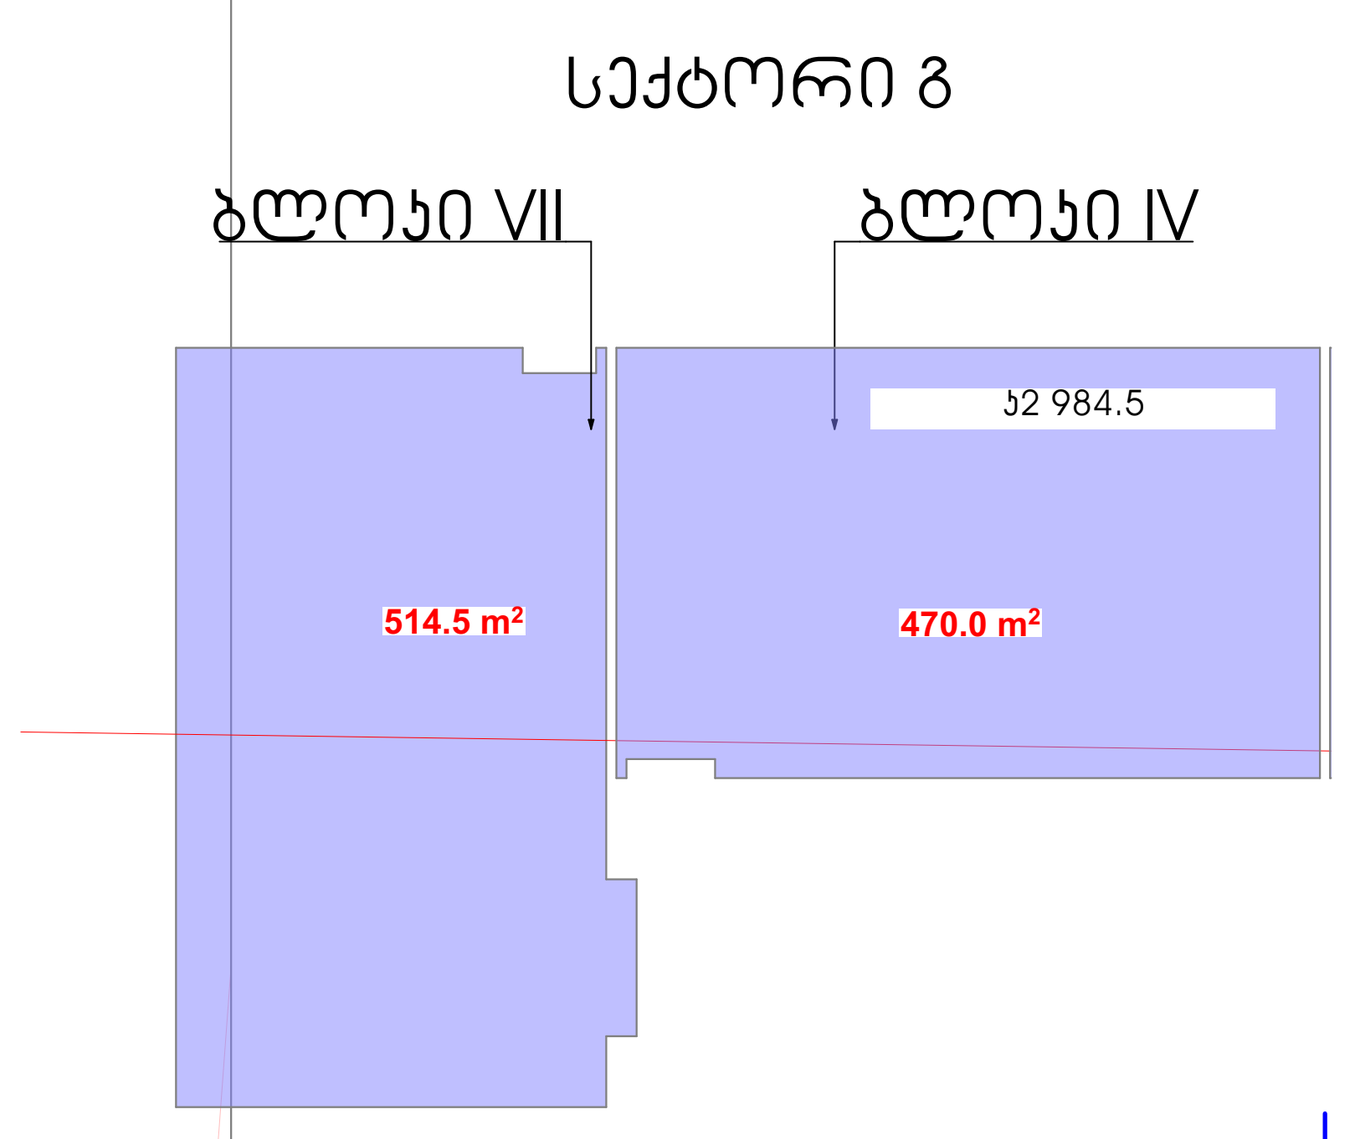

სექტორი "გ"	
ბლოკი VII; ბლოკი IV	

დამკვეთი	შ.პ.ს. "ნიუ ფორსი"
მისამართი	დ/დიღომი "გუდვილის" მიმდებარედ
პროექტის სახელი	
მრავალბინიანი საცხოვრებელი სახლი	

HELIX ARCHITECTURE

შემსრულებელი	შ.პ.ს. "ჰელიქსი" 404855992	
თანამდებობა	გვარი	ხელმოწერა
დირექტორი	ვ. ცომაია	
მთ. არქიტექტორი	ვ. ცომაია	
დამმუშავა	ვ. ცომაია	
კონსტრუქტორი	ა. ცომაია	

მასშტაბი	ნახაზის დასახელება	
1:200	გეგმა +3.800 ნიშნულზე	
სტადია	ფურცლის №	ფურცლები
მ.პ.		






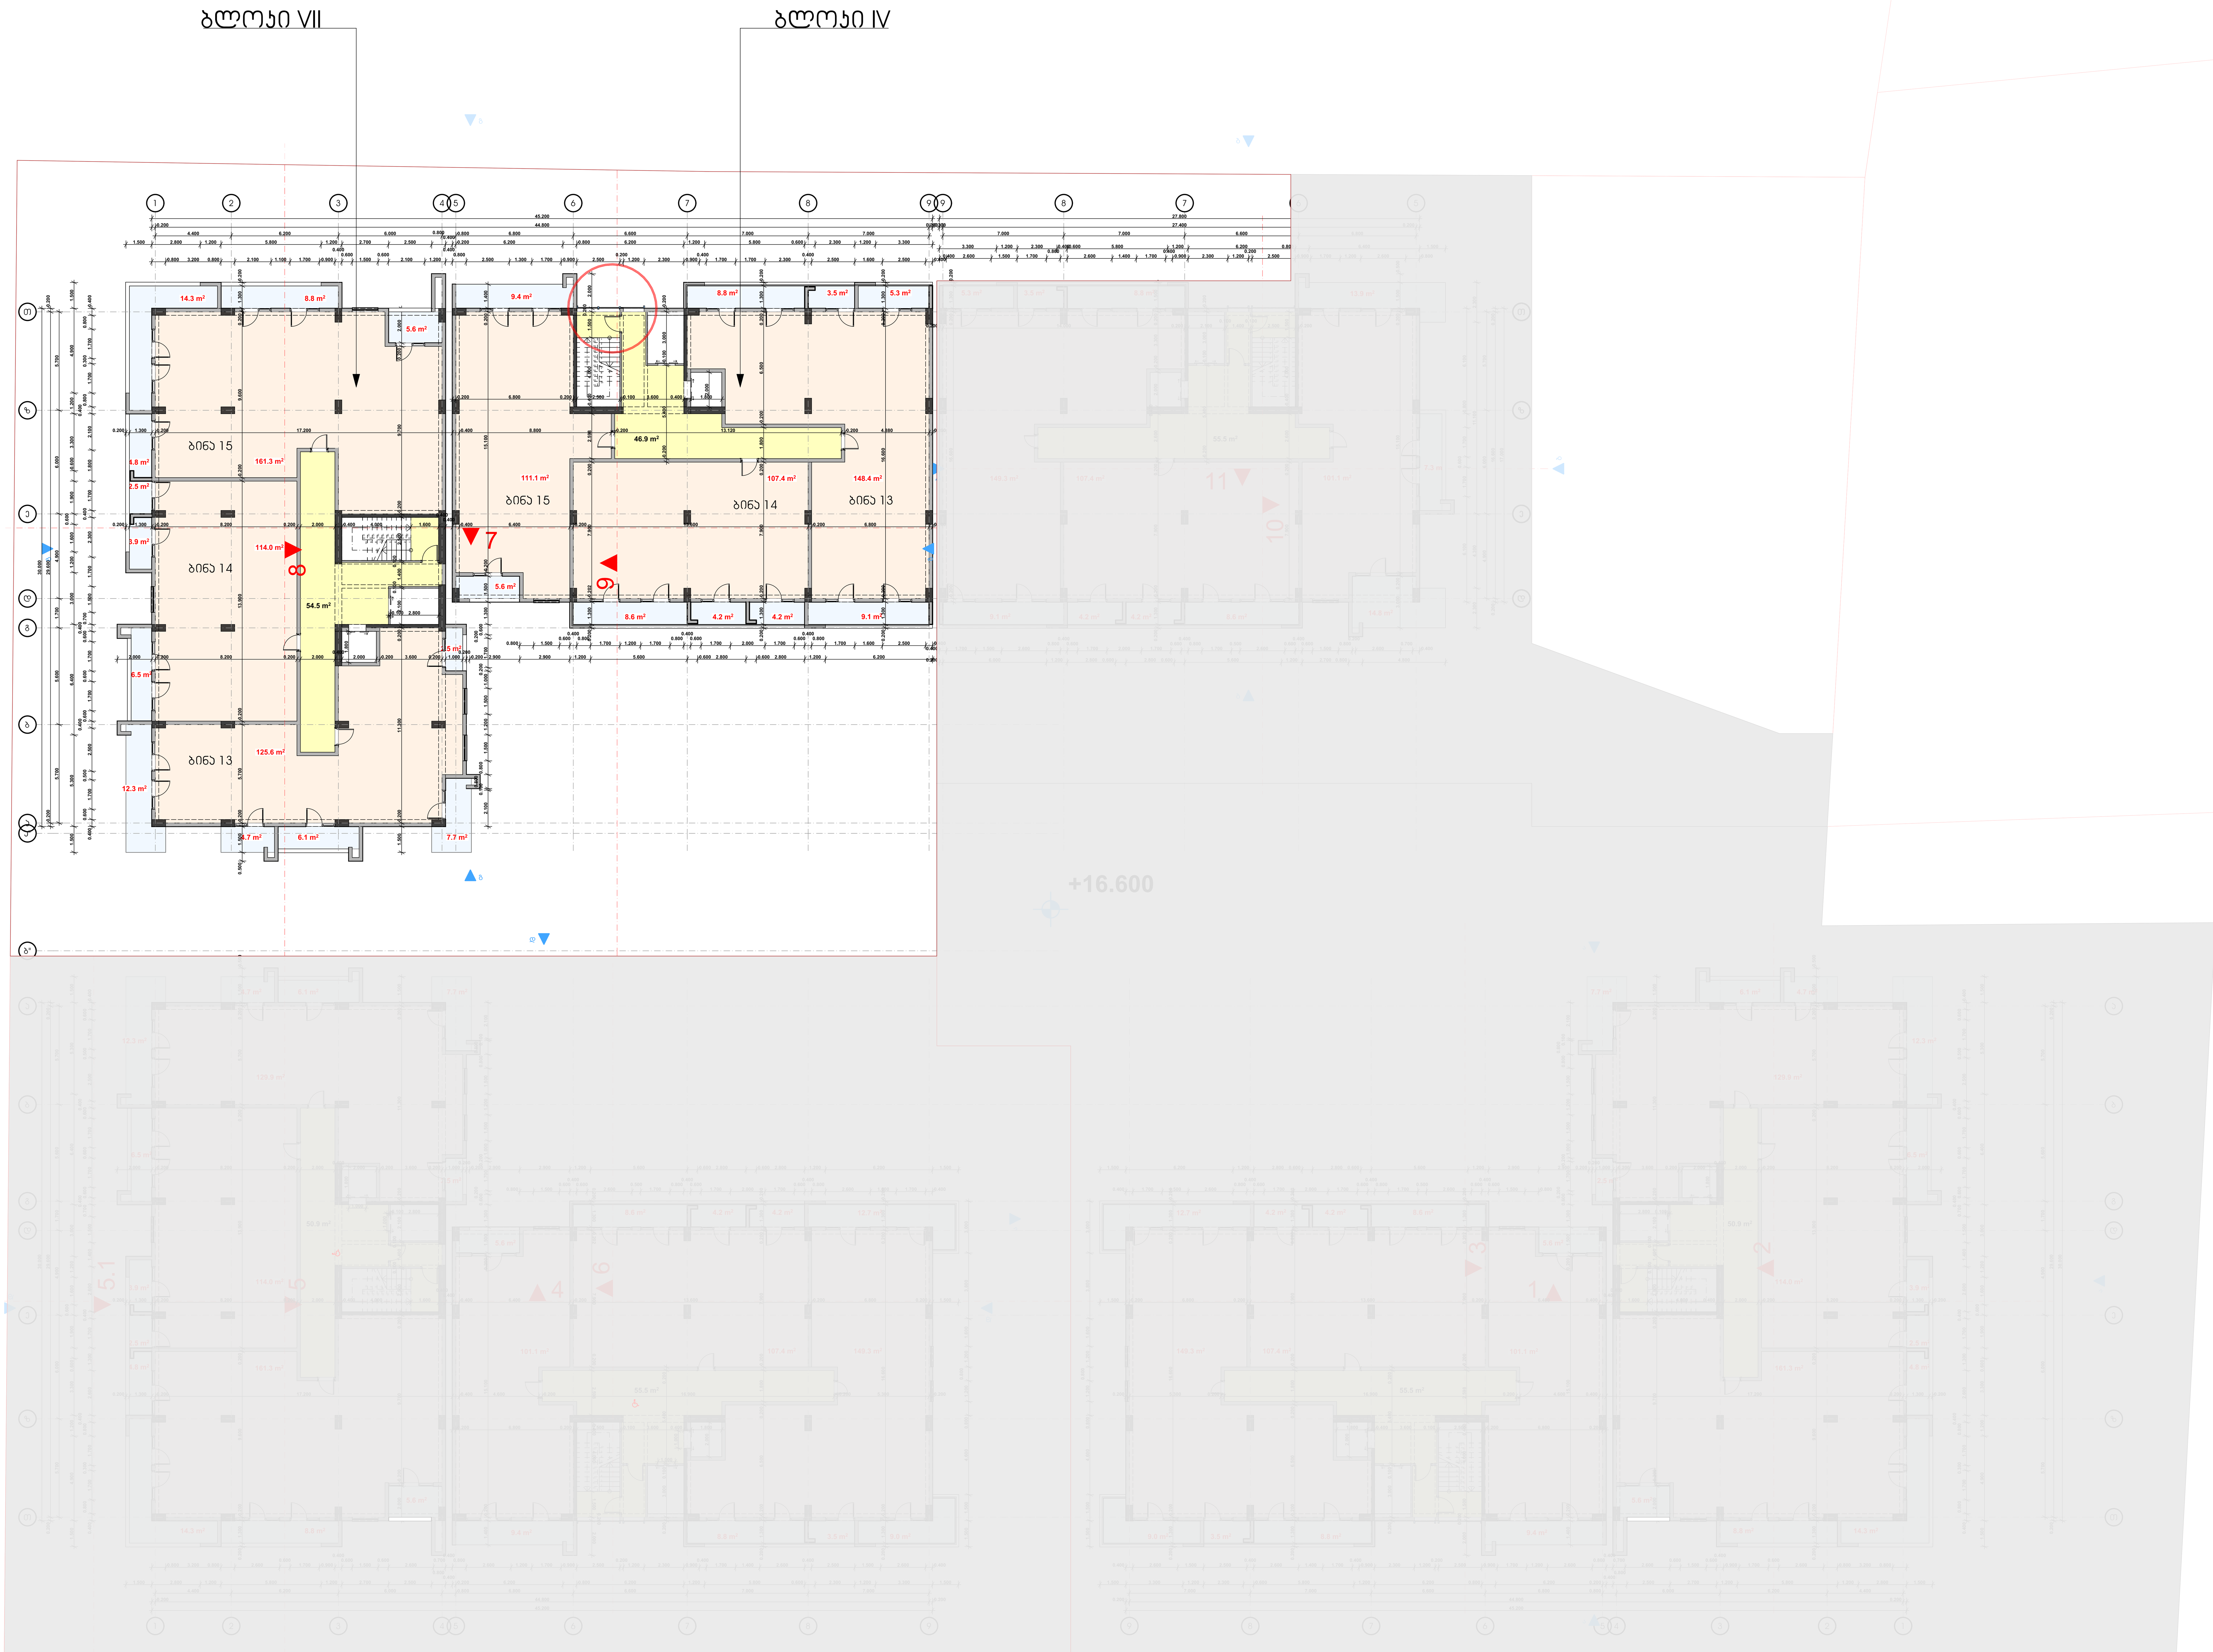

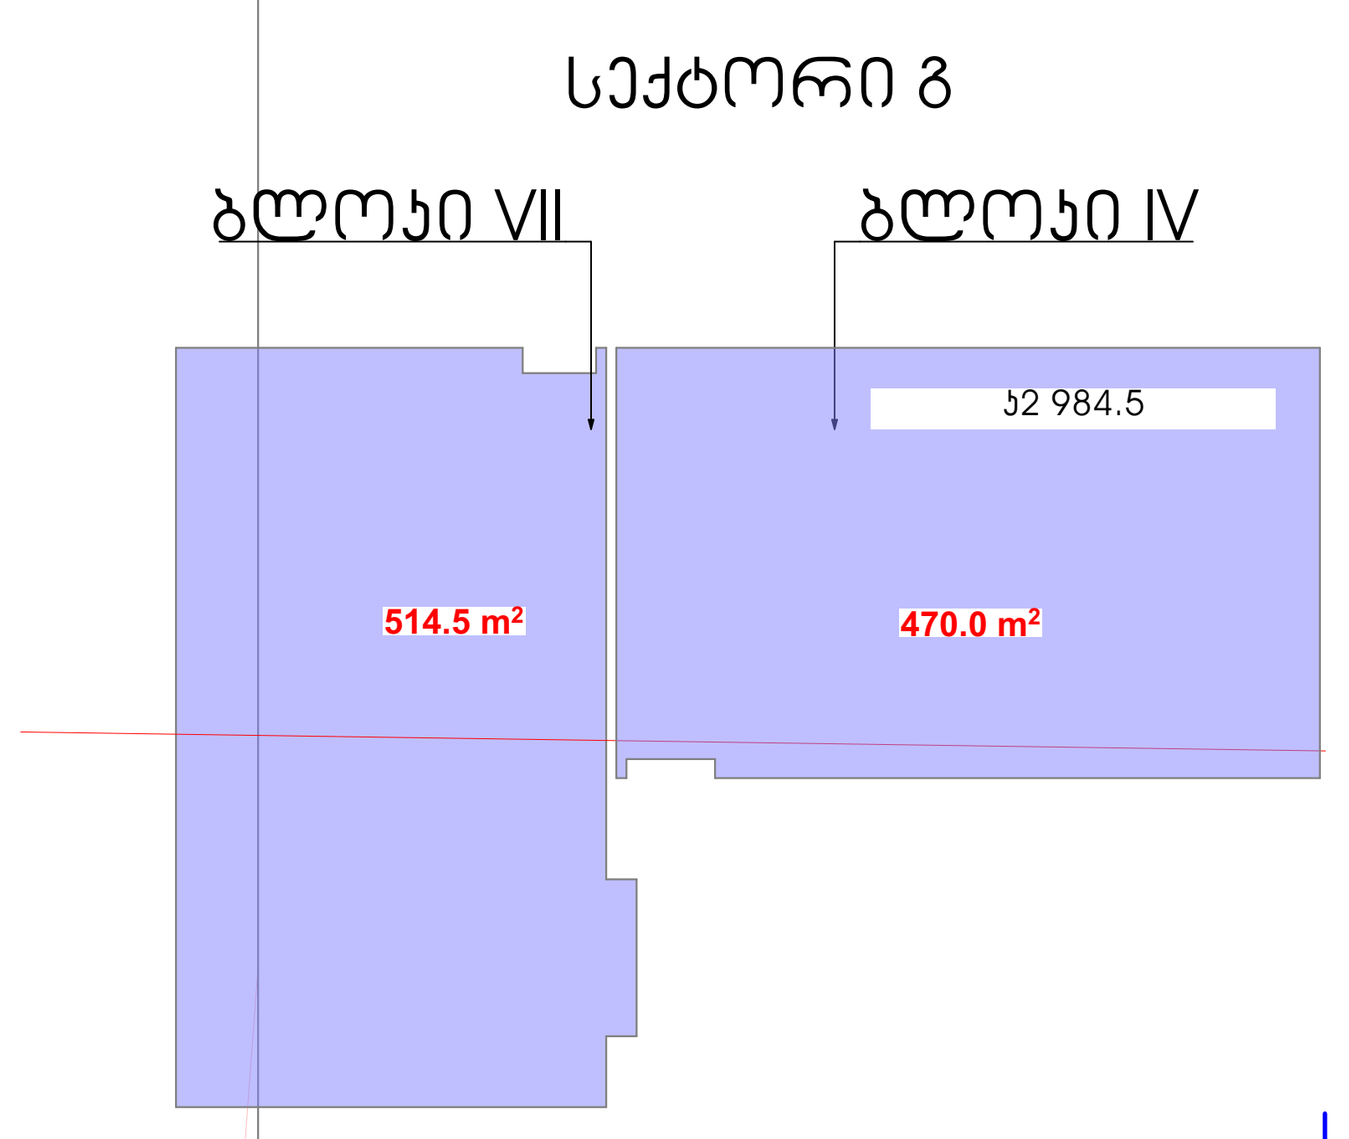

სექტორი "გ"		
ბლოკი VII; ბლოკი IV		
დამკვეთი	შ.პ.ს. "ნიუ ფორსი"	
მისამართი	დ/დიღომი "გუდვილის" მიმდებარედ	
პროექტის სახელი		
მრავალბინიანი საცხოვრებელი სახლი		
შემსრულებელი	შ.პ.ს. "ჰელიქსი" 404855992	
თანამდებობა	გვარი	ხელმოწერა
დირექტორი	პ. ცომაია	
მთ. არქიტექტორი	პ. ცომაია	
დამამუშავა	პ. ცომაია	
კონსტრუქტორი	პ. ცომაია	
მასშტაბი	ნახაზის დასახელება	
1:200	გეგმა +16.600 ნიშნულზე	
სტადია	ფურცლის №	ფურცლები
მ.პ.		







HELIX ARCHITECTURE
























