სიტუაციური გეგმა



მიმდებარე შენობა

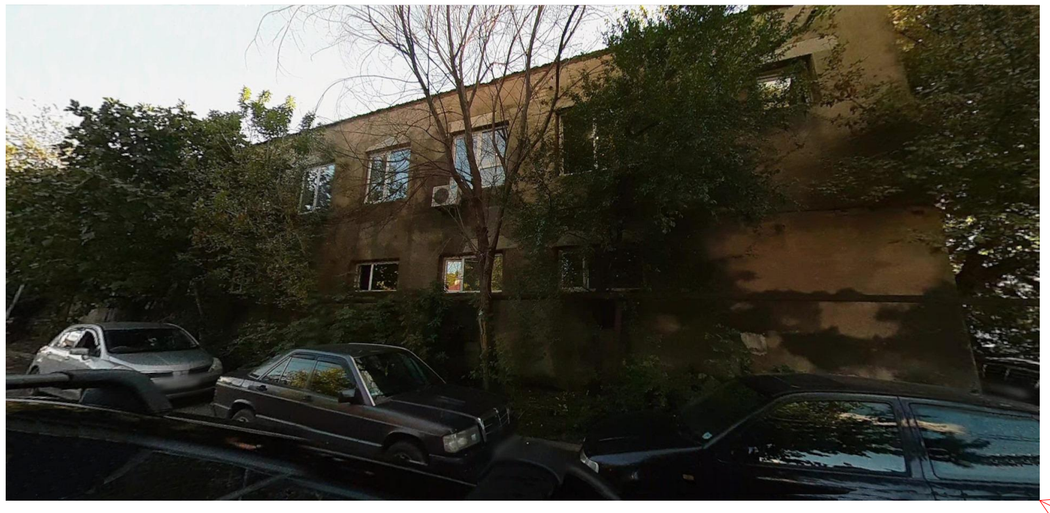

საპროექტო ტერიტორიაზე არსებული შენობები

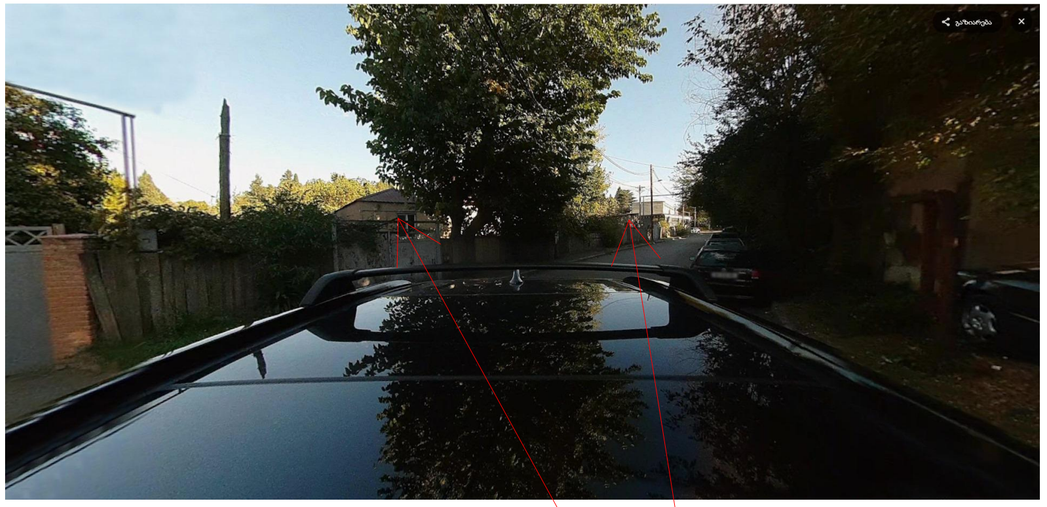

სიტუაციური გეგმა



მიმდებარე შენობა

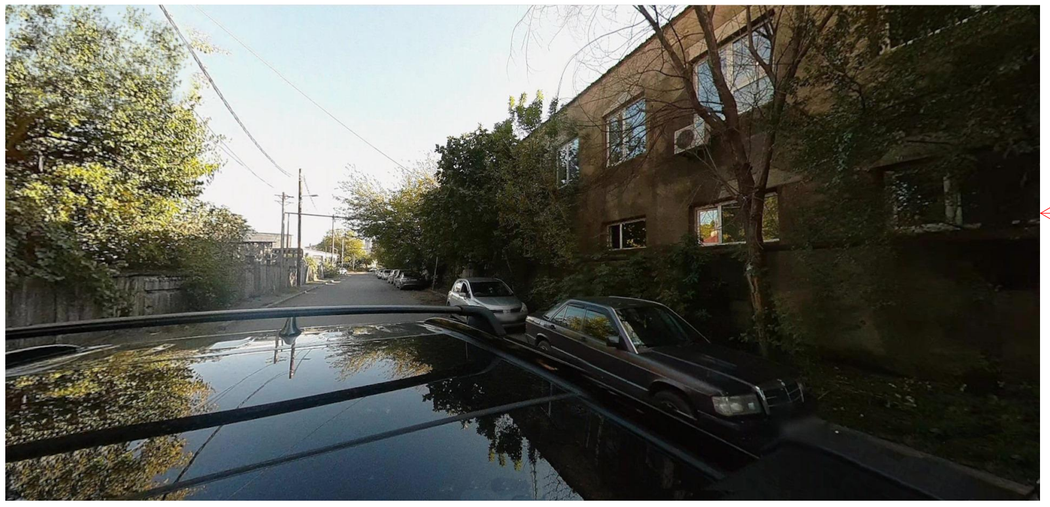

მიმდებარე შენობა



მიმდებარე შენობა






კომპიუტერული ვიზუალიზაცია



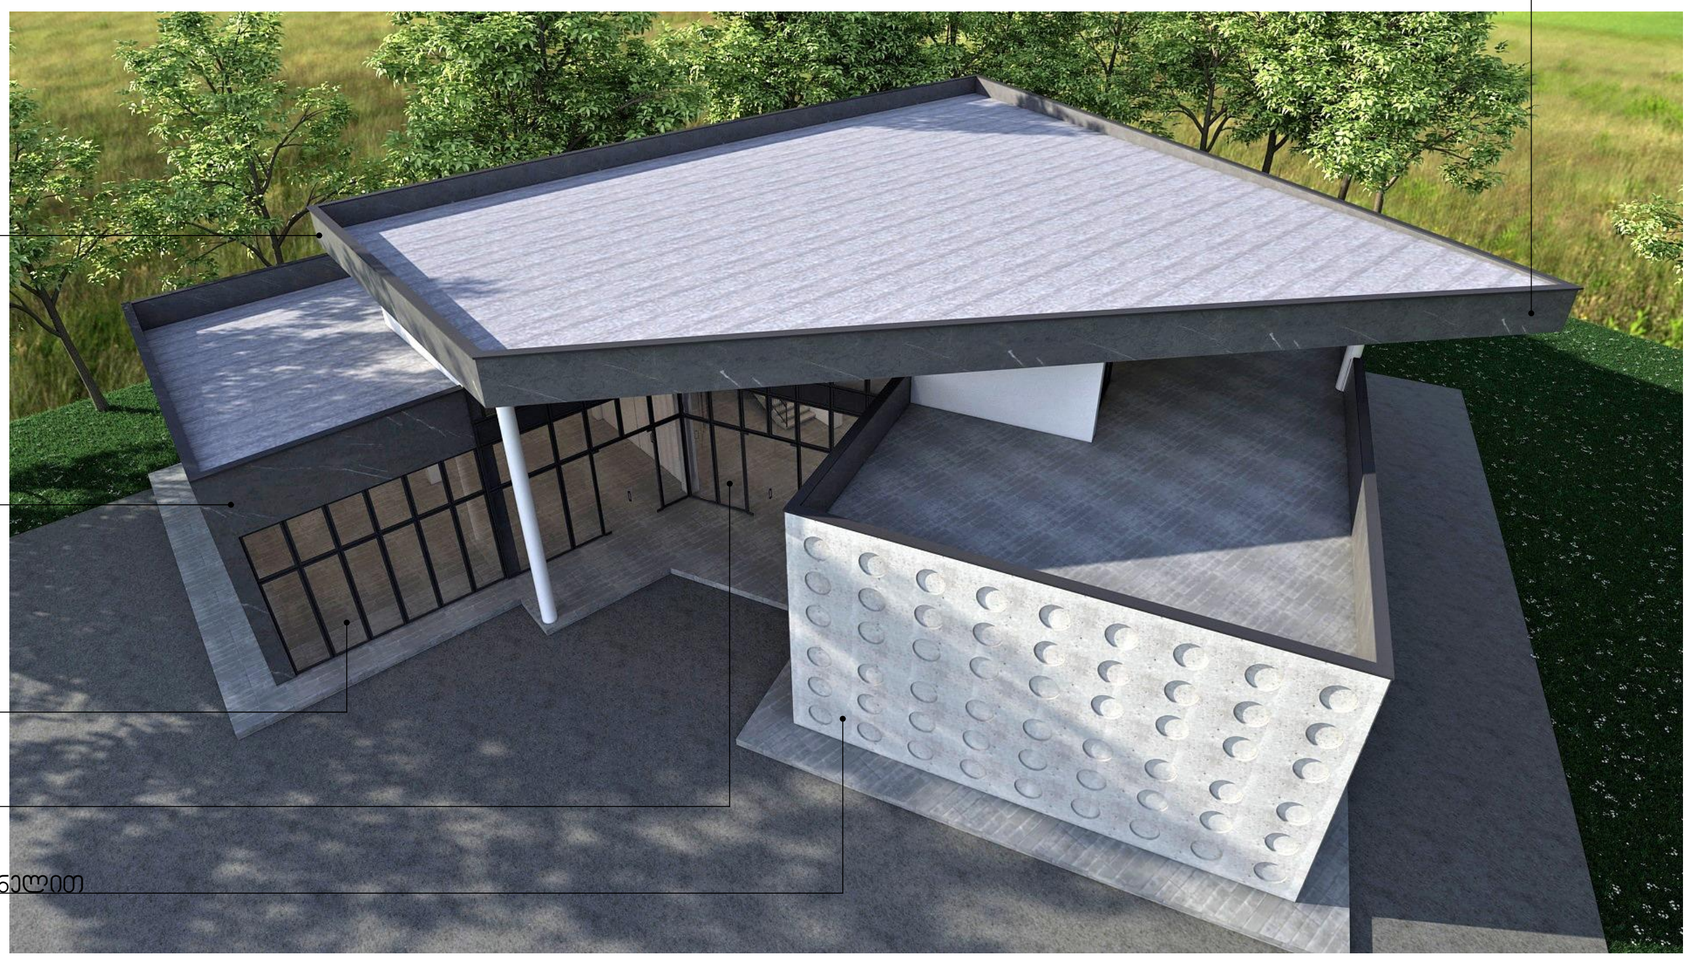

კომპიუტერული ვიზუალიზაცია



საფასადე კომპოზიტური პანელი

საფასადე კომპოზიტური პანელი

ლითონის კარი

ფასადის მოპირკეთება ბეტონის ფაქტურის კომპოზიტური პანელით

ალუმინის ვიტრაჟი კარი ანტრაციდის ფერი

ალუმინის ვიტრაჟი კარი ანტრაციდის ფერი

ალუმინის ვიტრაჟი კარი ანტრაციდის ფერი

საფასადე კომპოზიტური პანელი

ალუმინის ვიტრაჟი კარი ანტრაციდის ფერი



საფასადე კომპოზიტური პანელი

ლითონის კარი

ალუმინის ვიტრაჟი კარი ანტრაციდის ფერი

ჩ

დ ა

ს

განთავსების სქემა 1:500

საპროექტო ხლუბი (მრავალფუნქციური დარბაზით შეხვედრებისათვის, გამოფენებისათვის)

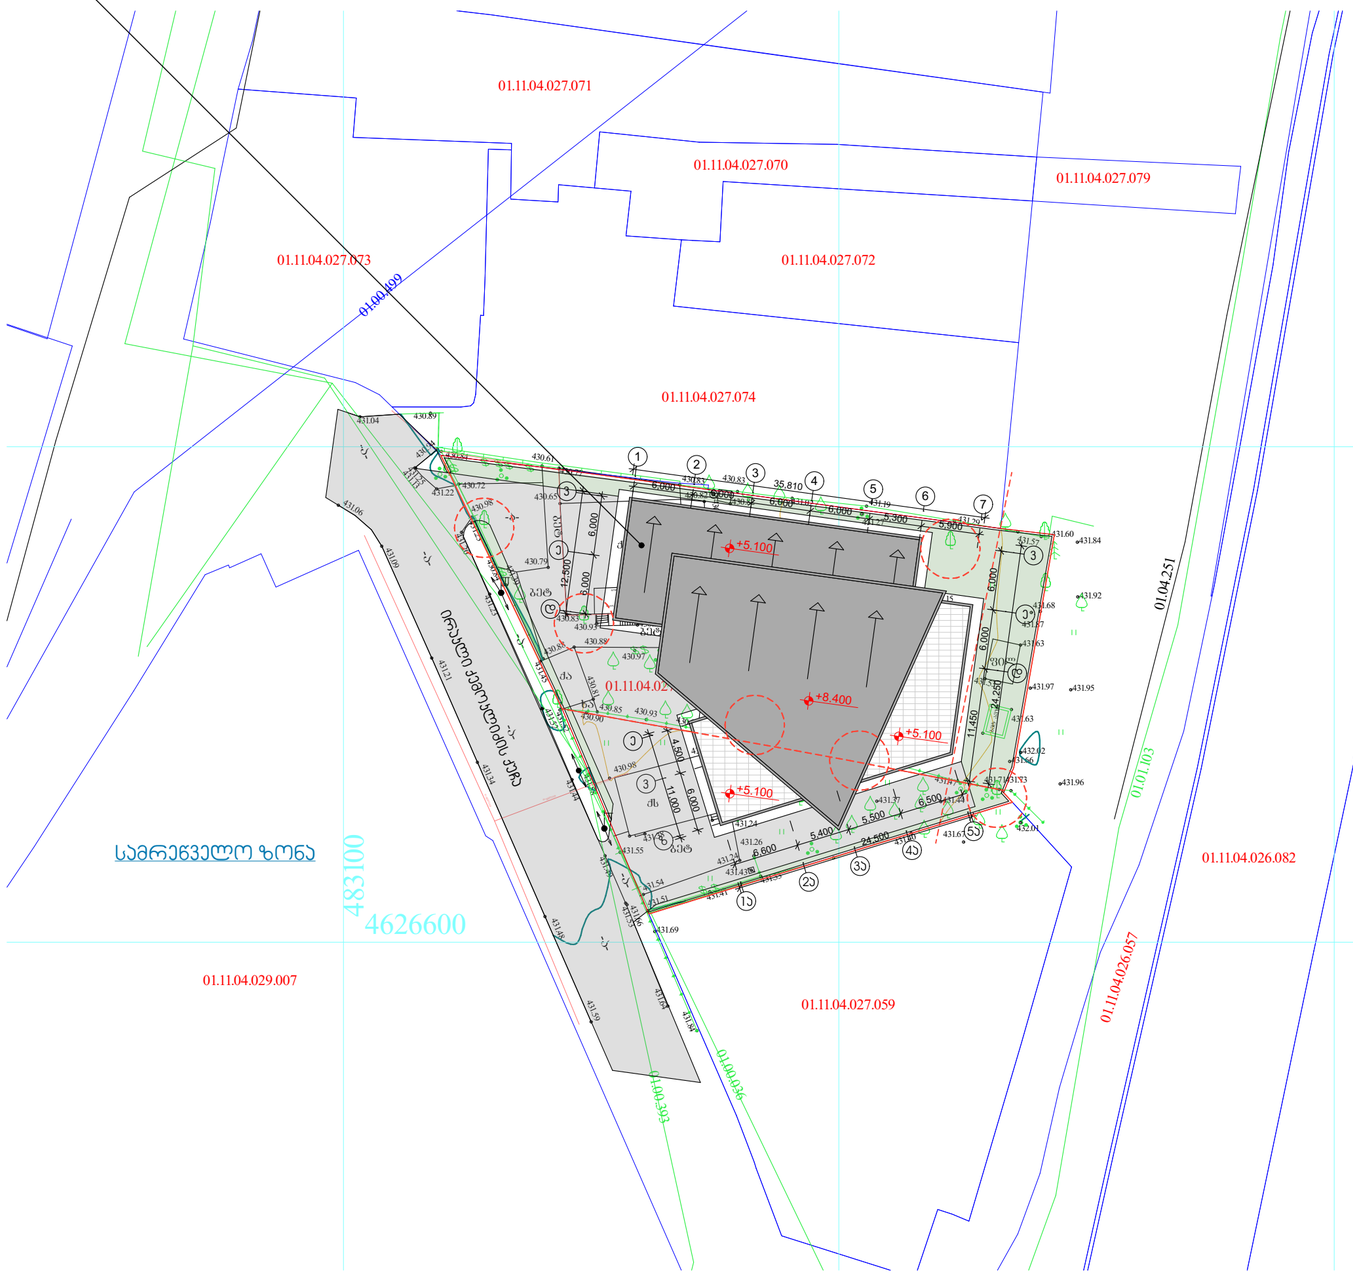

საპროექტო ხლუბი (მრავალფუნქციური დარბაზით შეხვედრებისათვის, გამოფენებისათვის)

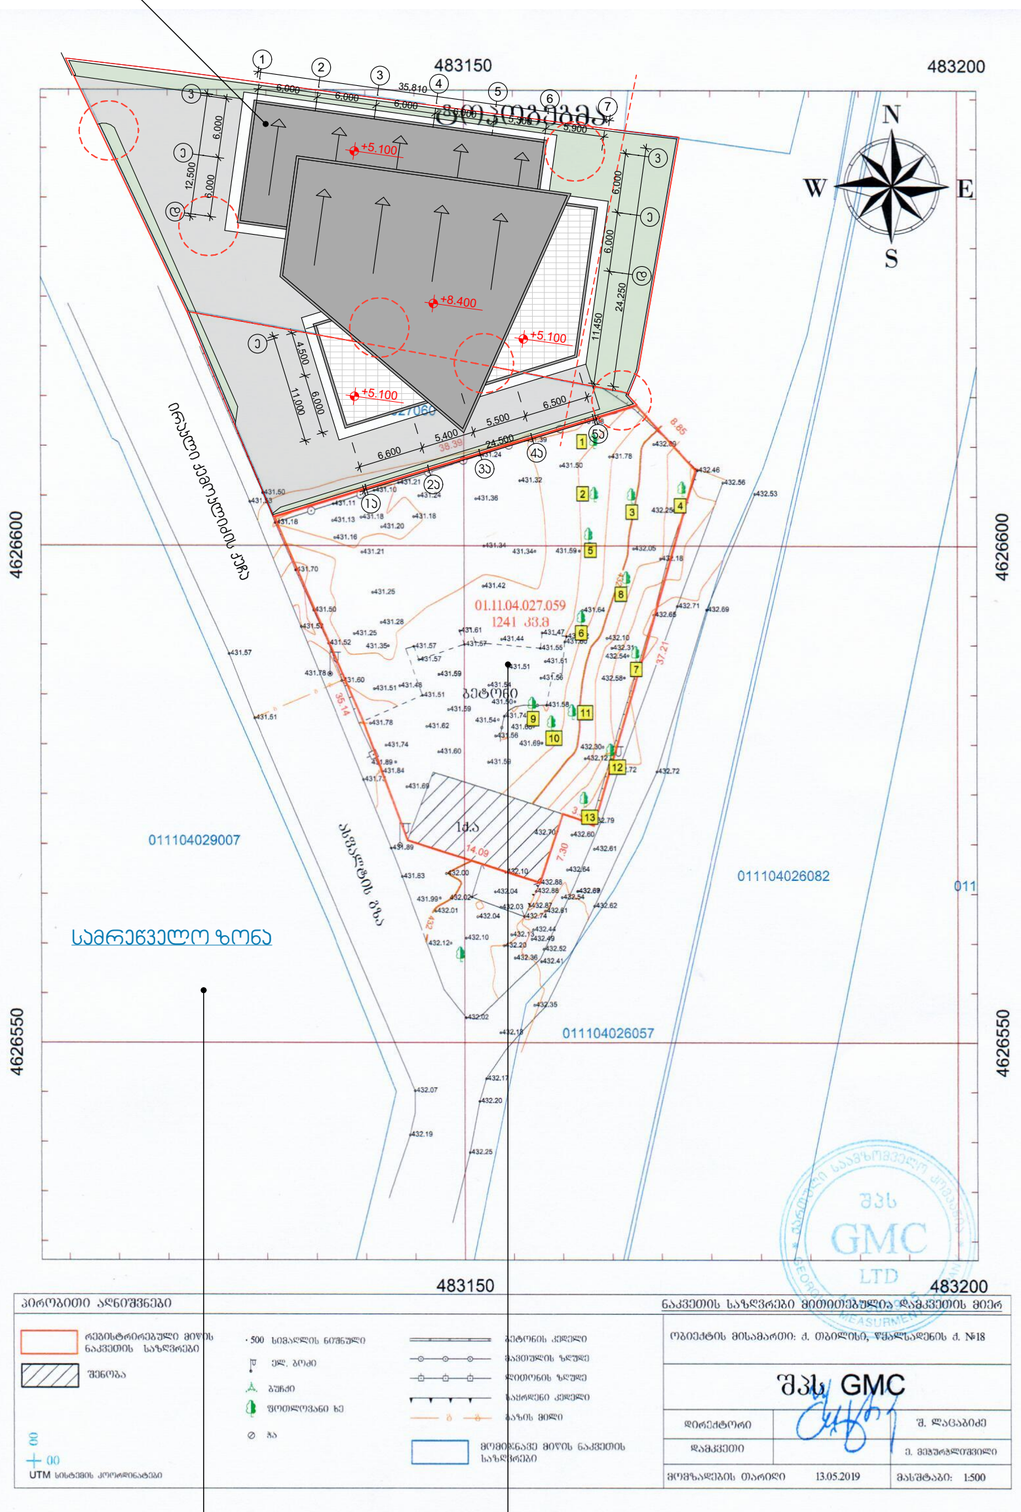

სამრეწველო ზონა

შეთანხმებული მრავალადგილიანი ავტოსადგომის ტერიტორია

პირობითი აღნიშვნები	ნაკვეთის საზღვრები მითითებულია დამკვეთის მიერ
რეგისტრირებული მიწის ნაკვეთის საზღვრები	500 სიმაღლის ნიშნული
შენობა	ელ. ბოძი
	ბაქანი
	ფოთლოვანი ხე
	ბა
	ასტონის ქსელი
	სანიაღვრე ქსელი
	წყლის მილი
	მომიჯნავე მიწის ნაკვეთის საზღვრები
UTM სისტემის კოორდინატები	

ობიექტის მისამართი: ქ. თბილისი, ფალავანდიშვილის ქ. №18	
შპს GMC	
დირექტორი	შ. ლაცაბიძე
დამკვეთი	ე. მეფარიშვილი
მოწყობის თარიღი 13.05.2019	მასშტაბი: 1:500

საპროექტო ხლუბი (მრავალფუნქციური დარბაზით შეხვედრებისათვის, გამოფენებისათვის)



პირველი სართულის გეგმა

1:100

დარბაზი №2

4

245.25 m²

wc

2

35.00 m²

შესასვლელი ჰოლი

1

81.15 m²

±0.000

დარბაზი №1

3

337.55 m²


1:100

1 2 3 4 5 6 7


6.000 6.000 6.000 6.000 5.300 5.900

A B C

12.500

6.000 6.000

A B C

15.300

6.000 6.000 9.050

1 2 3 4 5

6.500 5.500 5.400 24.500 6.600

A B C

11.000 4.500 6.000

+5.100

+5.100

+5.100









სახურავის გეგმა 1:100

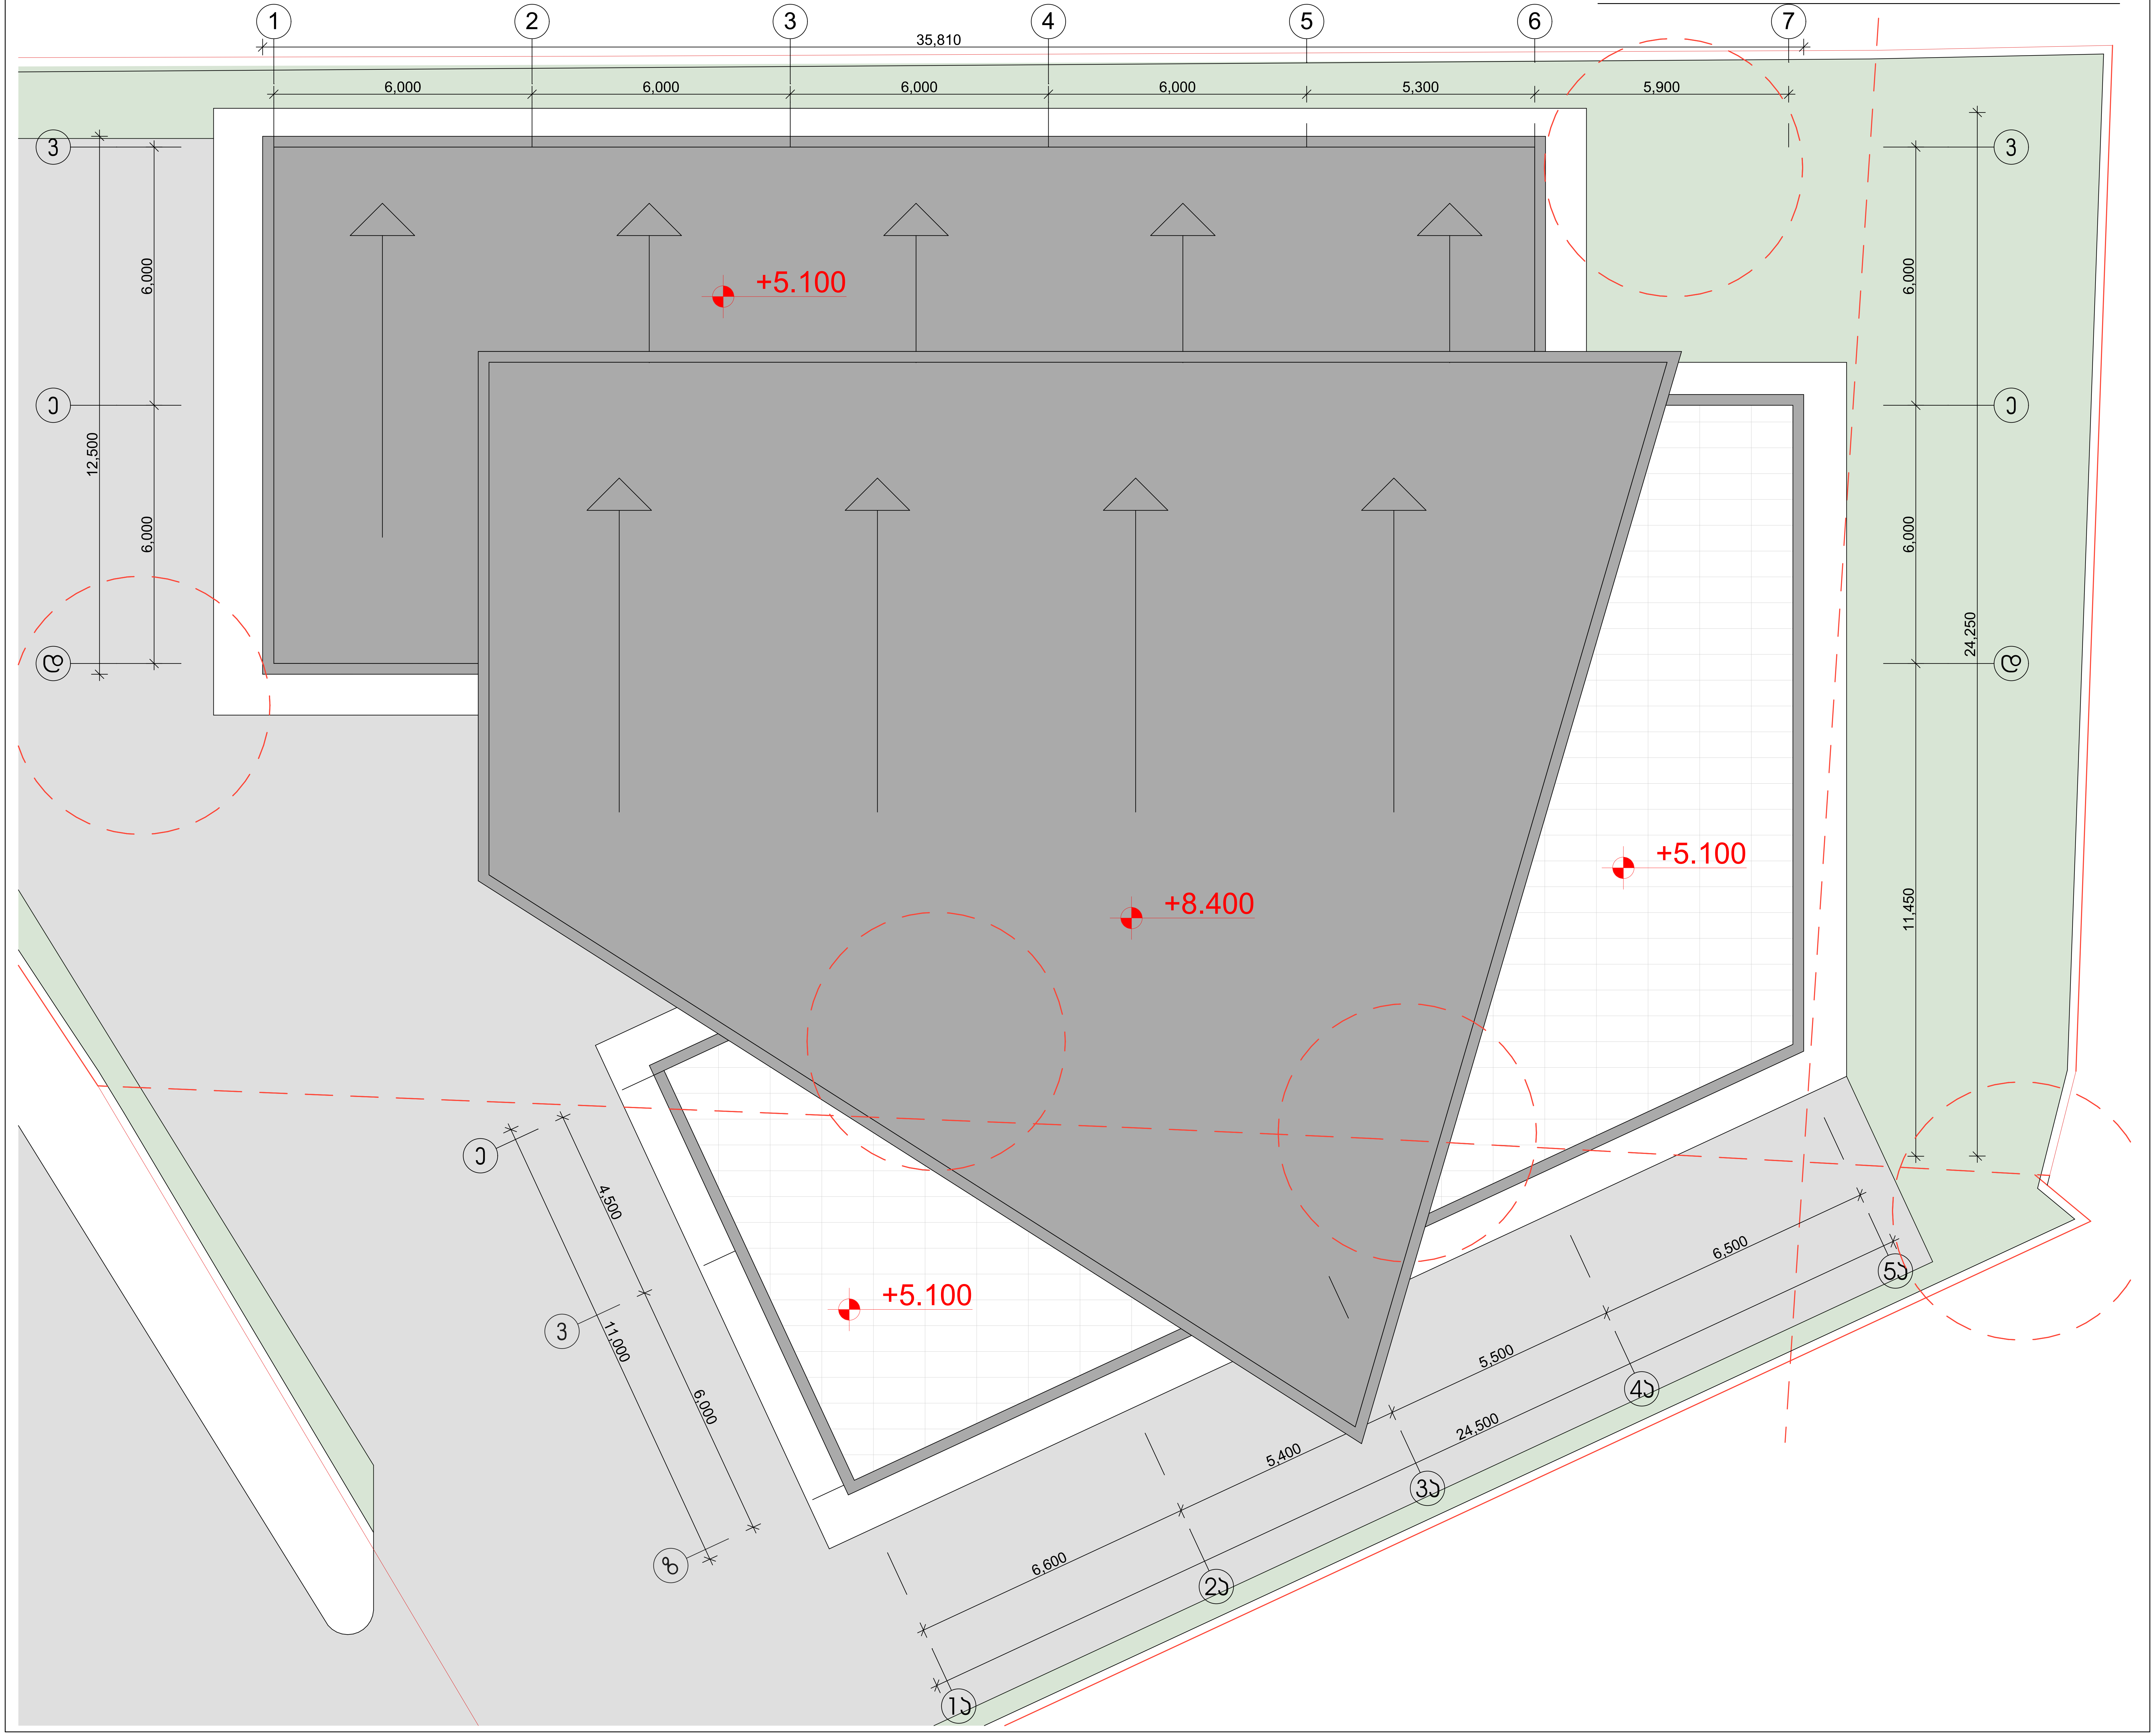


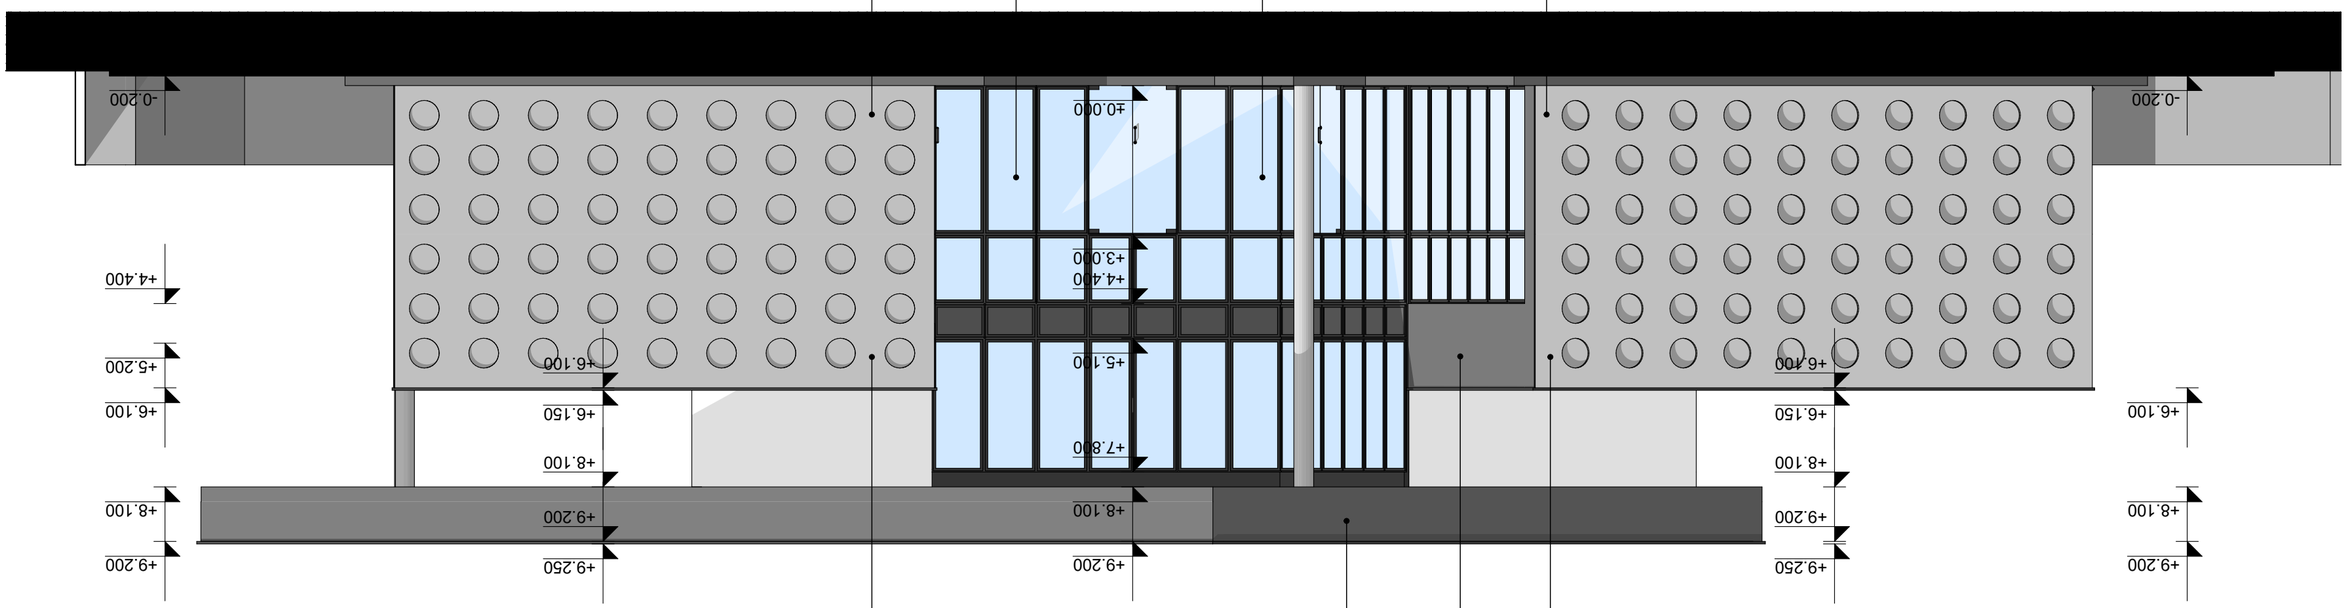

1:100





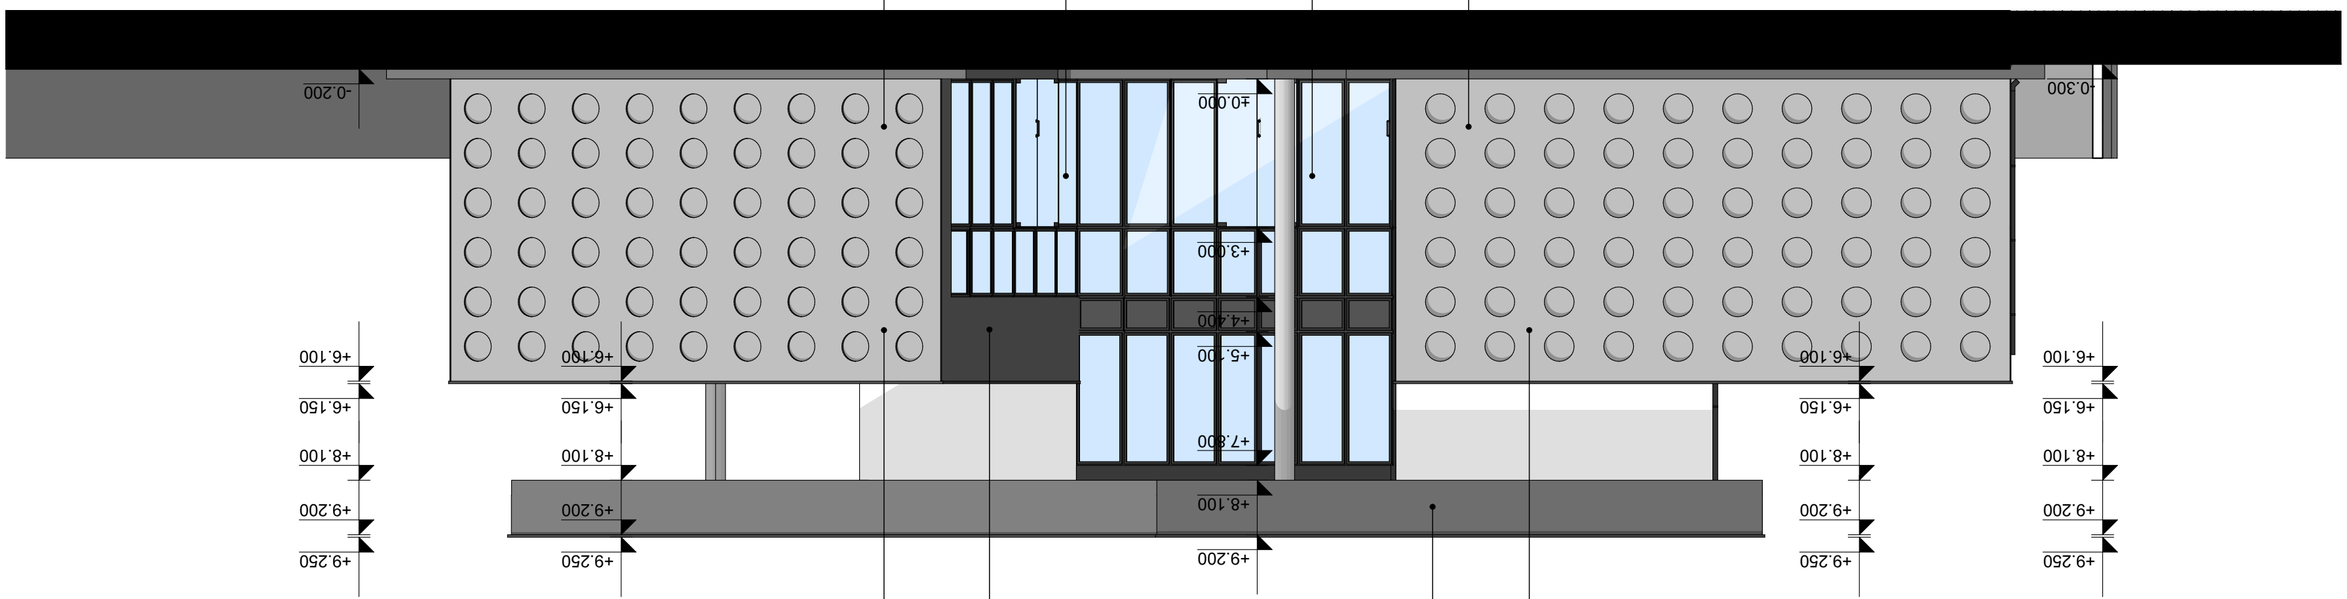

1:100