

მახსიმალური სიმაღლის განსაზღვრის სქემა
1 - 1 კვეთი

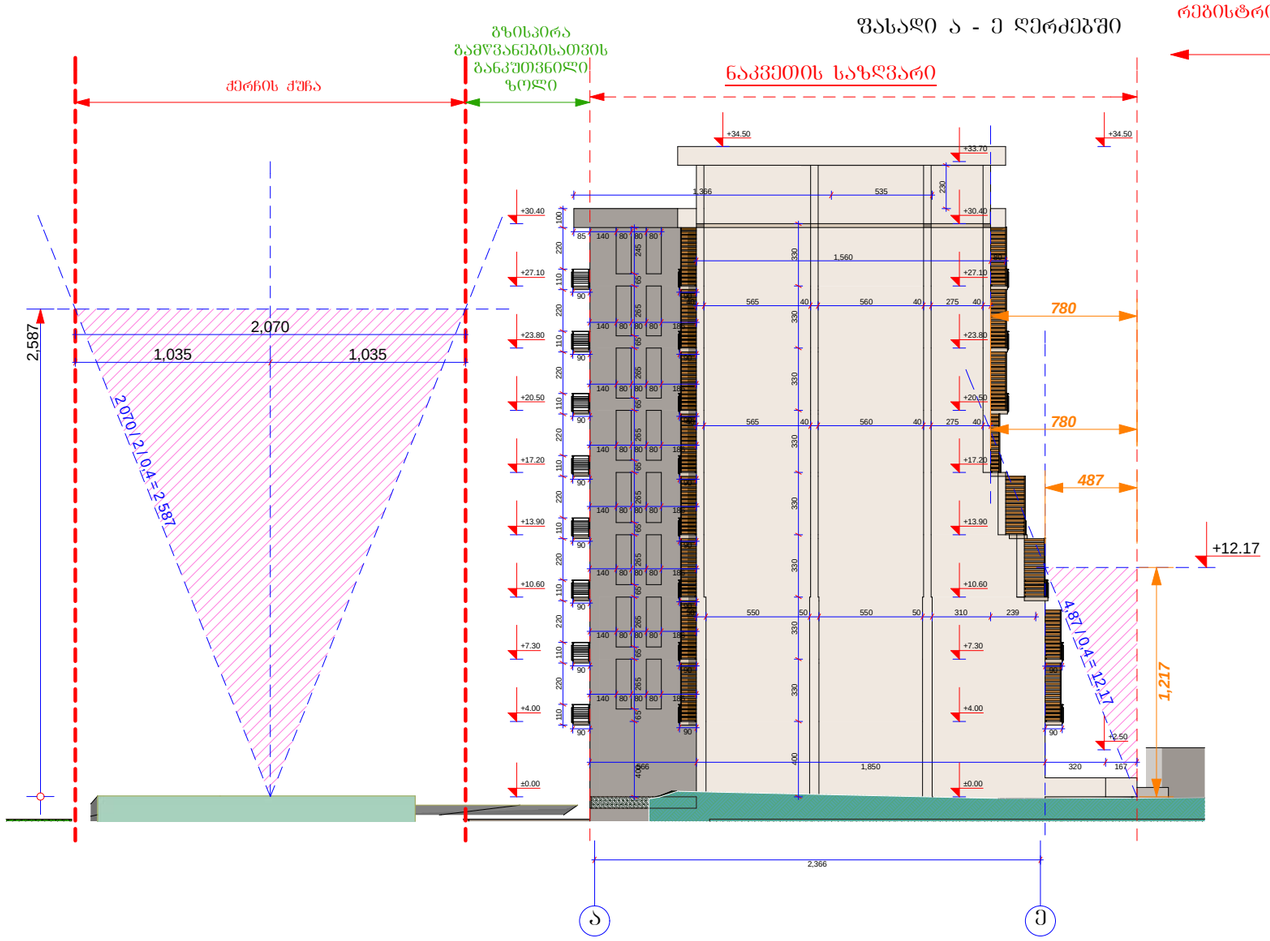

მახსიმალური სიმაღლის განსაზღვრის სქემა
2 - 2 კვეთი

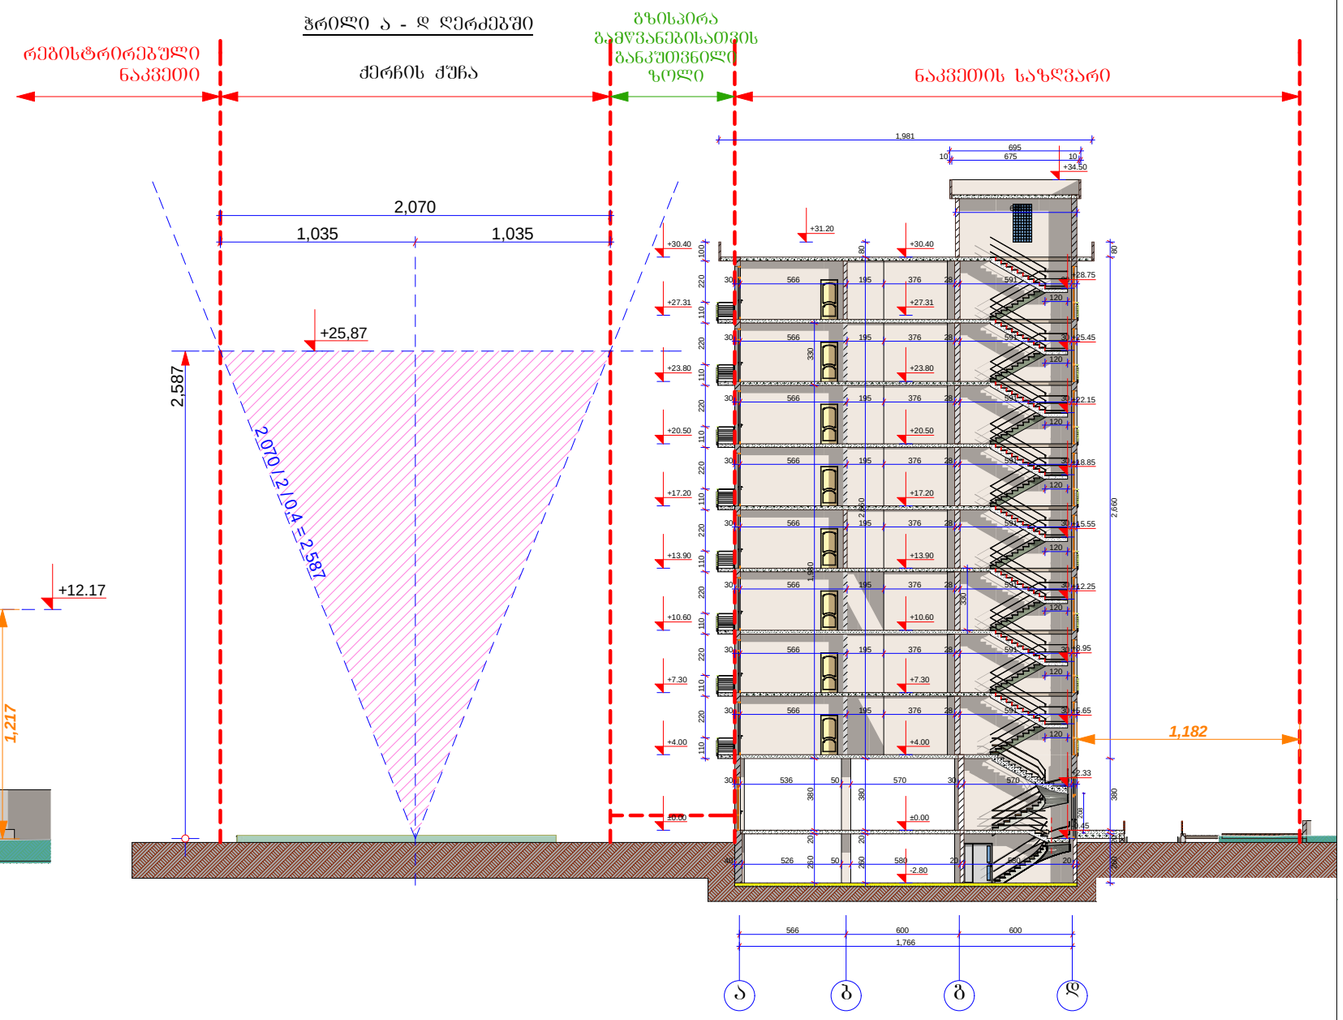

A-3	I-18 პროექტის №	დამკვეთი: შ.პ.ს. დომინანტი		ნახაზი: მახსიმალური სიმაღლის განსაზღვრის სქემა	პროექტის დასახელება: 10 სართულიანი მრავალ ბინიანი საცხოვრებელი სახლის ძალაძგემმარებითი დასაბუთება		თარიღი 21/09/2013
არქიტექტორი		ზ. ხაჩიძე					
არქიტექტორი		მ. პაპუაშვილი		შ.პ.ს GD group ალმაშენებლის ხეივანი მე-12-ე კმ 596472727	მასშტაბი: --	სტადია: პროექტი	ინდექსი: № 29

საქართველოს

ქ. თბილისის მერია

სსიპ თბილისის არქიტექტურის სამსახური

ქ. თბილისის [illegible] ქერჩის ქუჩის მიმდებარედ [illegible] დასარებილი

სამსახურის უფროსი

/გ. გოგოლაშვილი


/. სიტუაციური სქემა მ. 1:2000

კვ.მ არასასოფლო-სამეურნეო დანიშნულების მიწის ნაკვეთის ქალაქმშენებლობითი პირობების განკოფილება

განკოფილების უფროსი:	ნ. გვენცაძე
მთავარი სპეციალისტი:	

ს ა ი ნ ვ ე ს ტ ი ც ი ო განკოფილება

განკოფილების უფროსი:	
მთავარი სპეციალისტი:	
საშემსრულებლო:	
მიწის ნაკვეთის ფუნქცია და ქალაქმშენებლობითი პირობების პარამეტრები	

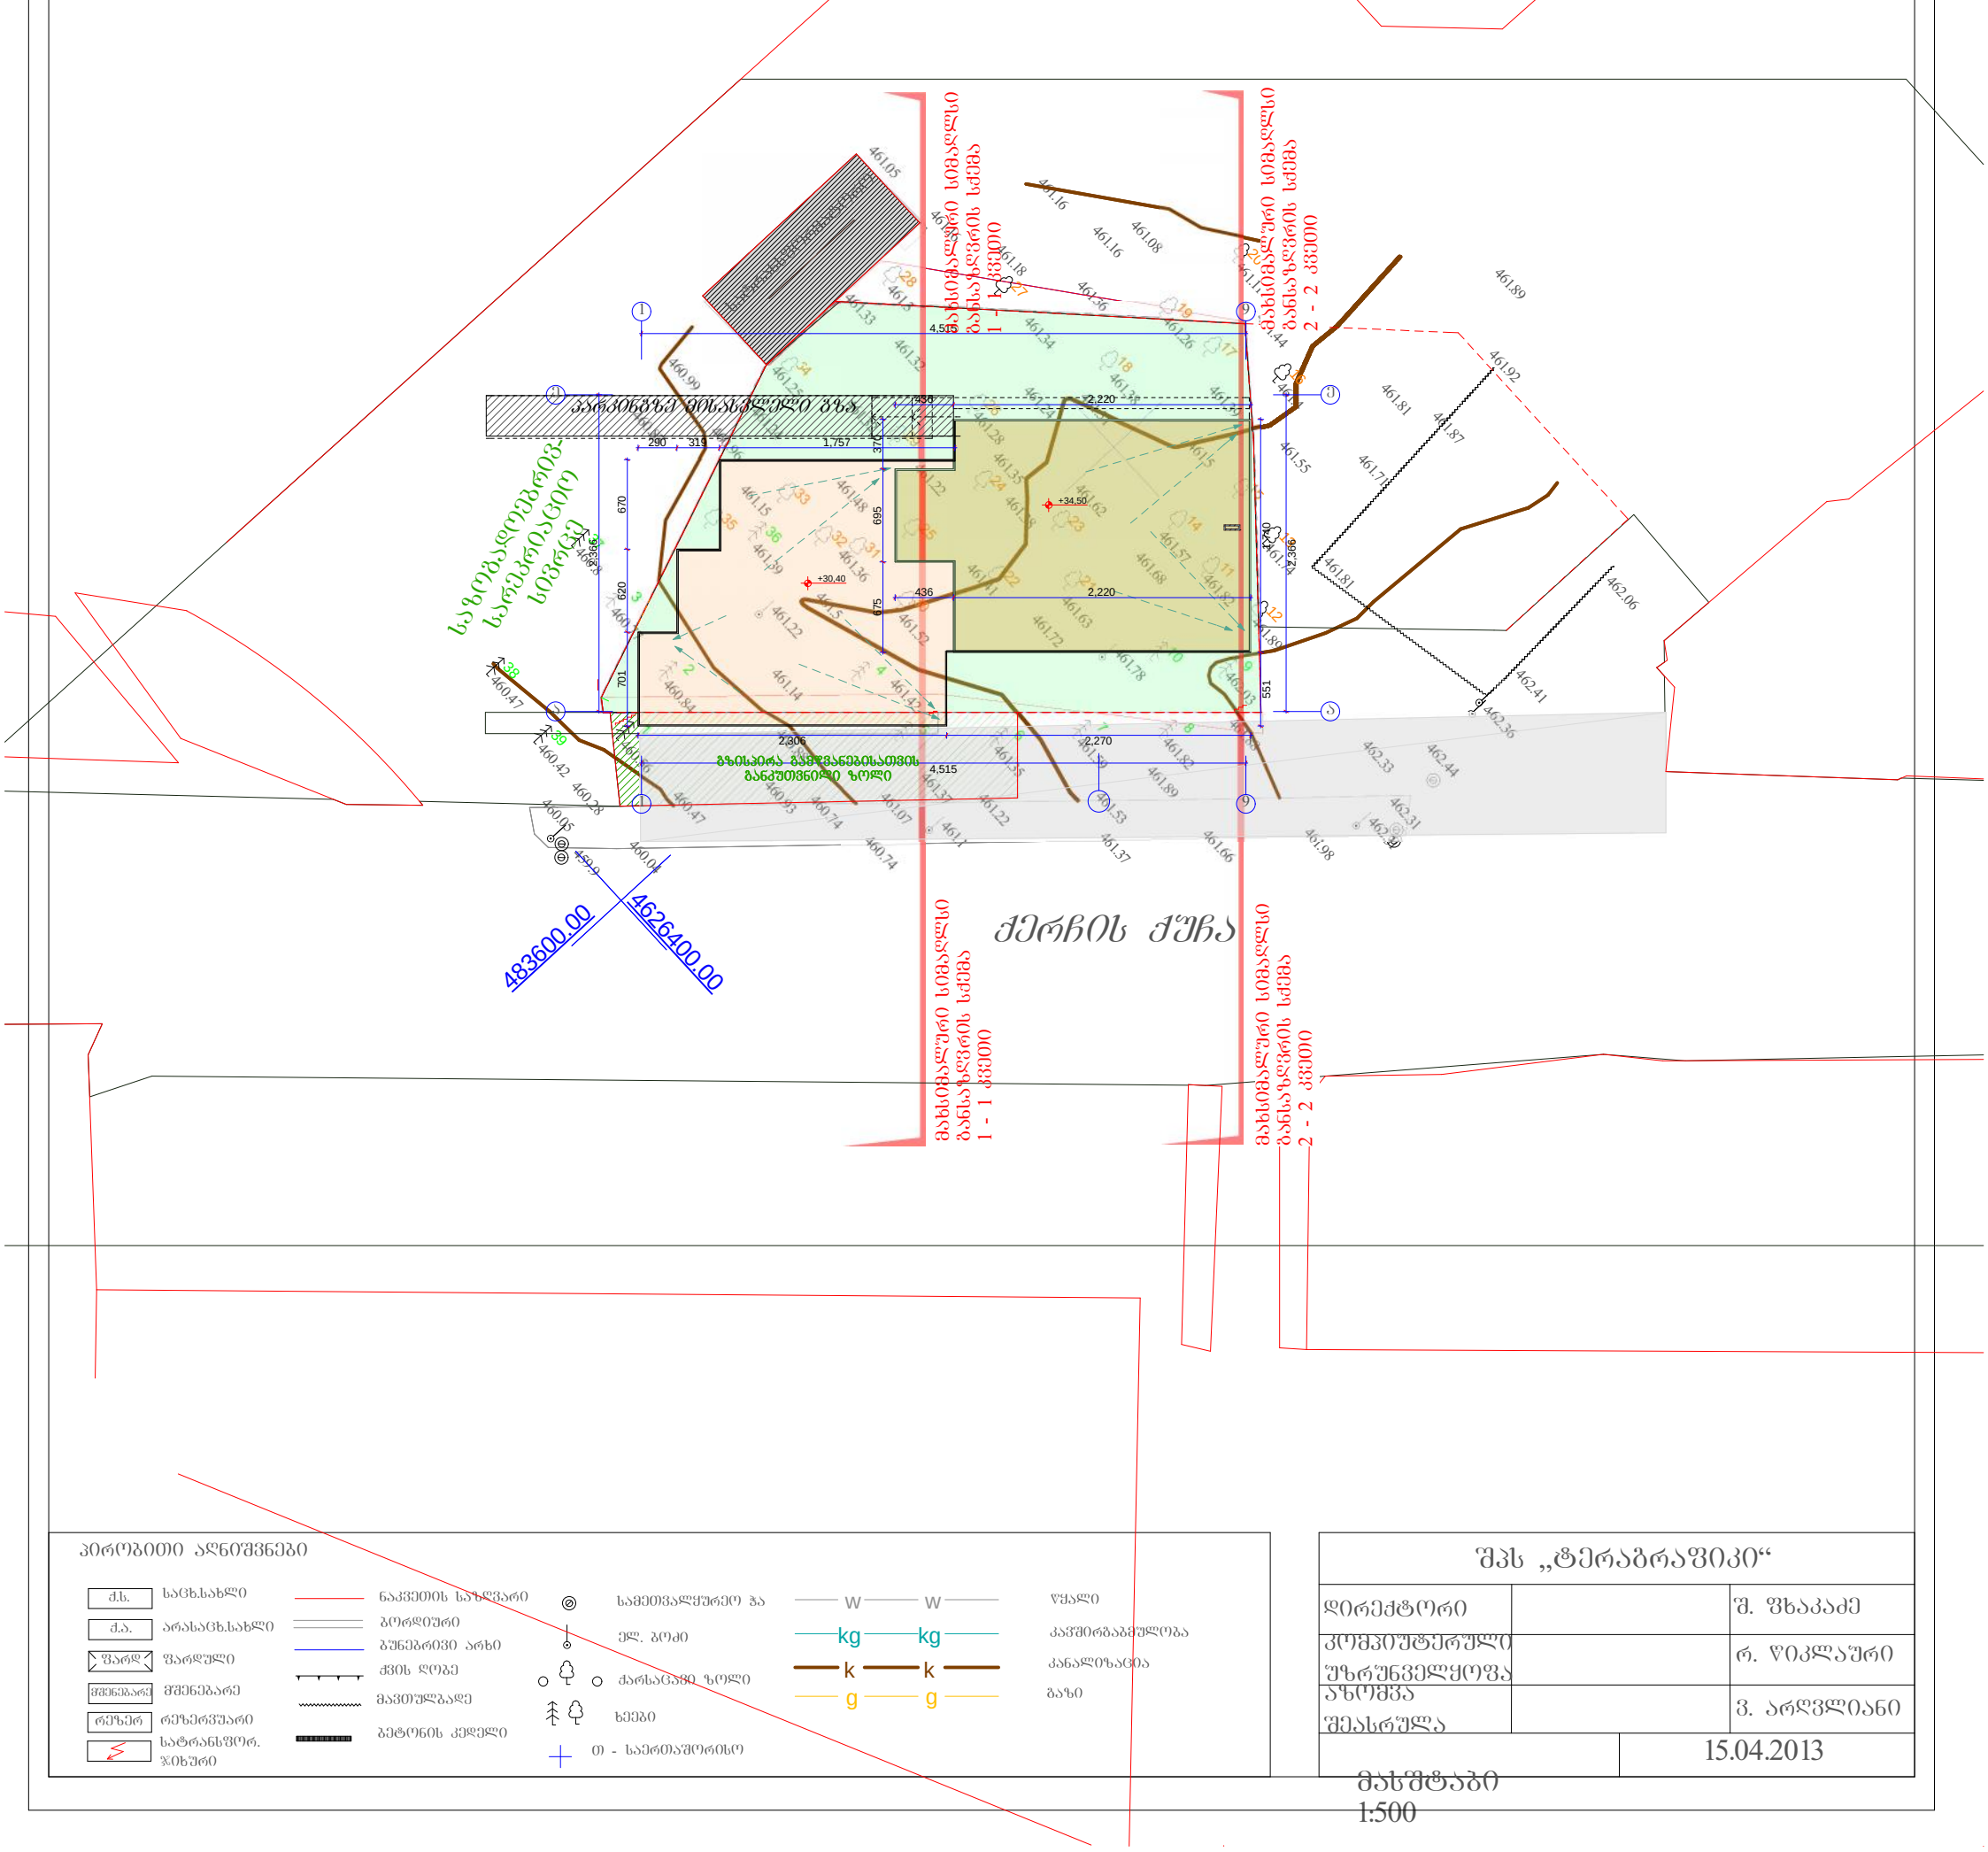

პირობითი აღნიშვნები

ძ.ს.	საცხ.სახლი
ძ.ა.	არასაცხ.სახლი
ფარდ	ფარდული
მშენებარე	მშენებარე
რეზერ	რეზერვუარი
	სატრანსფორმ. ჯიხური
	ნაკვეთის საზღვარი
	ბორდიური
	ბუნებრივი არხი
	ქვის ღობე
	მავთულბადე
	ბეტონის კედელი
	სამეთვალყურეო ჭა
	ელ. ბოძი
	ძარსაცავი ზოლი
	ხეები
	თ - საერთაშორისო
w w	წყალი
kg kg	კავშირგაბმულობა
k k	კანალიზაცია
g g	გაზი

შპს „ტერაბრაფიკი“

დირექტორი		შ. შხაკაძე
კომპიუტერული უზრუნველყოფა		რ. წიკლაური
აზომვა შეასრულა		ვ. არღვლიანი
		15.04.2013

მასშტაბი 1:500