ფასადი 1 - 5 ღერძებში 1 : 100

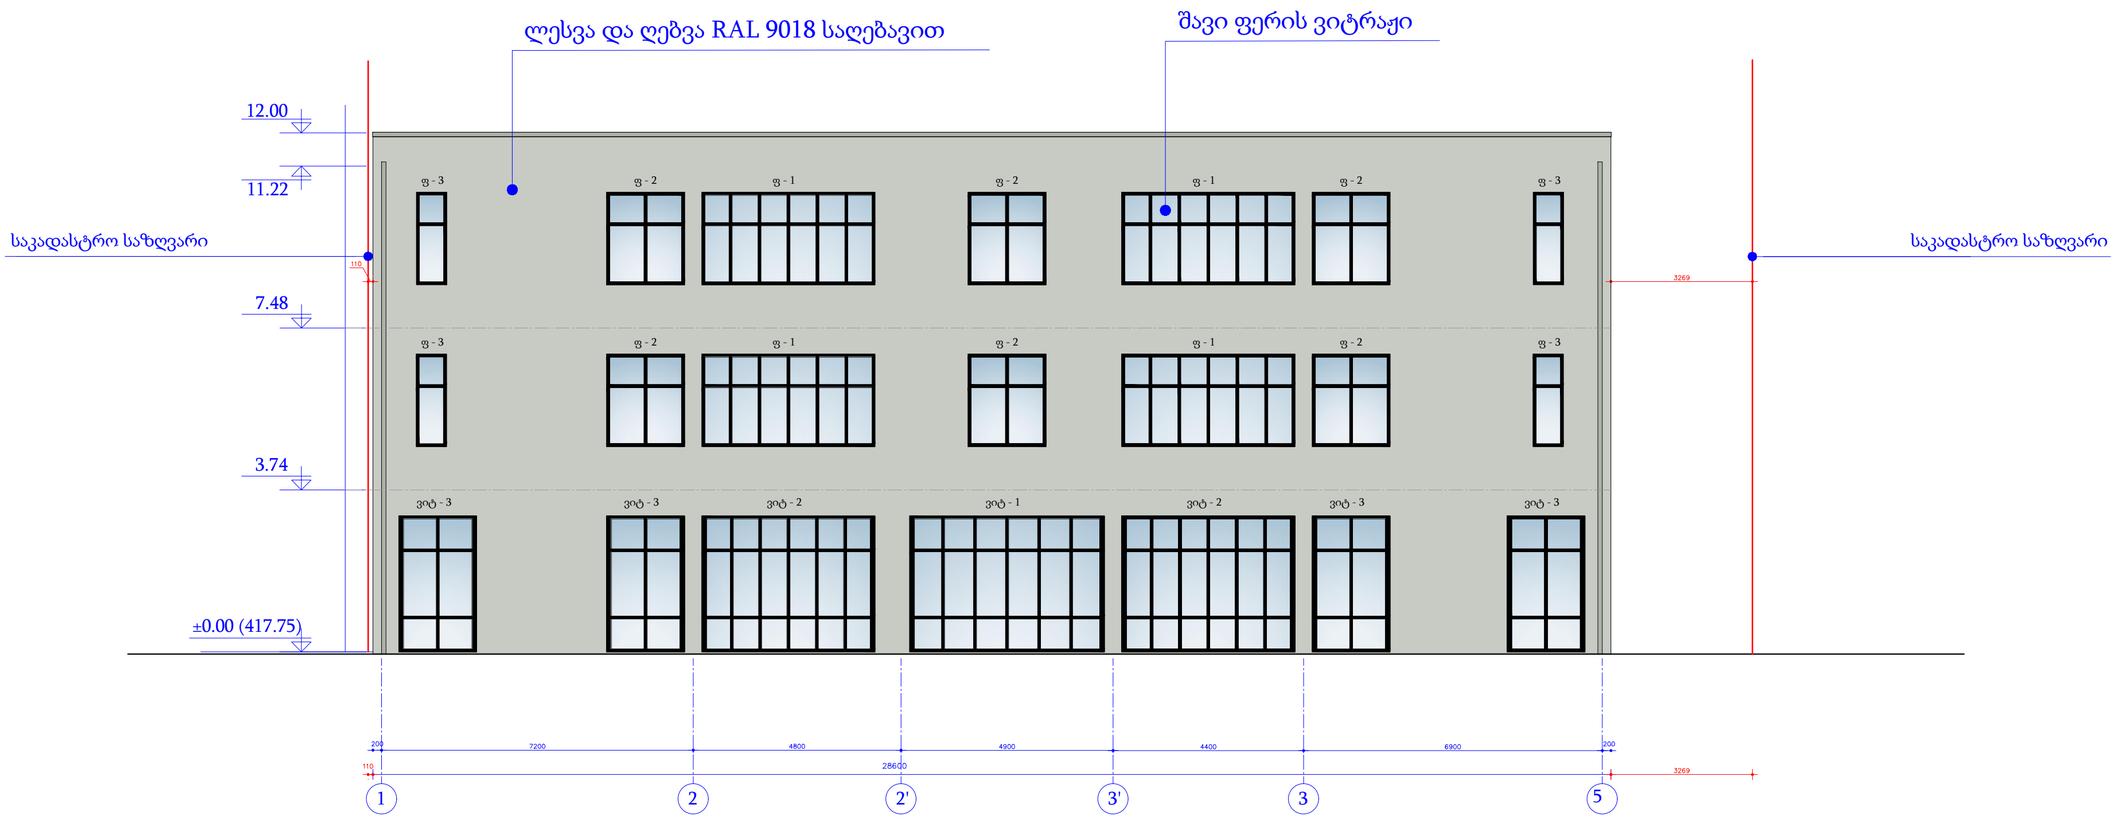

შენიშვნა:
1. ნახაზზე ზომები მოცემულია მილიმეტრებში, ხოლო ნიშნულები მეტრებში.

დამკვეთი	ტოჯიაი გრუპ ID ნომერი405764962	ქ.თბილისი, მტკვრის მარცხენა სანაპირო, სერგეი ლაზოს მიმდებარედ, სერგეი ლაზოს №1მას "ტოჯიაი გრუპი"-ს (ID 405764962) საკუთრებაში მყონე მიწის ნაკვეთზე(ს/კ01.11.04.019.413) საწყობის პროექტი		
არქიტექტორი	საბა გორგაძე	არქიტექტურული ნაწილი	ფურცელი	ფორმატი
		ფასადი 1 - 5 ღერძებში	ა - 8	A2

ფასადი 5 - 1 ღერძებში 1 : 100

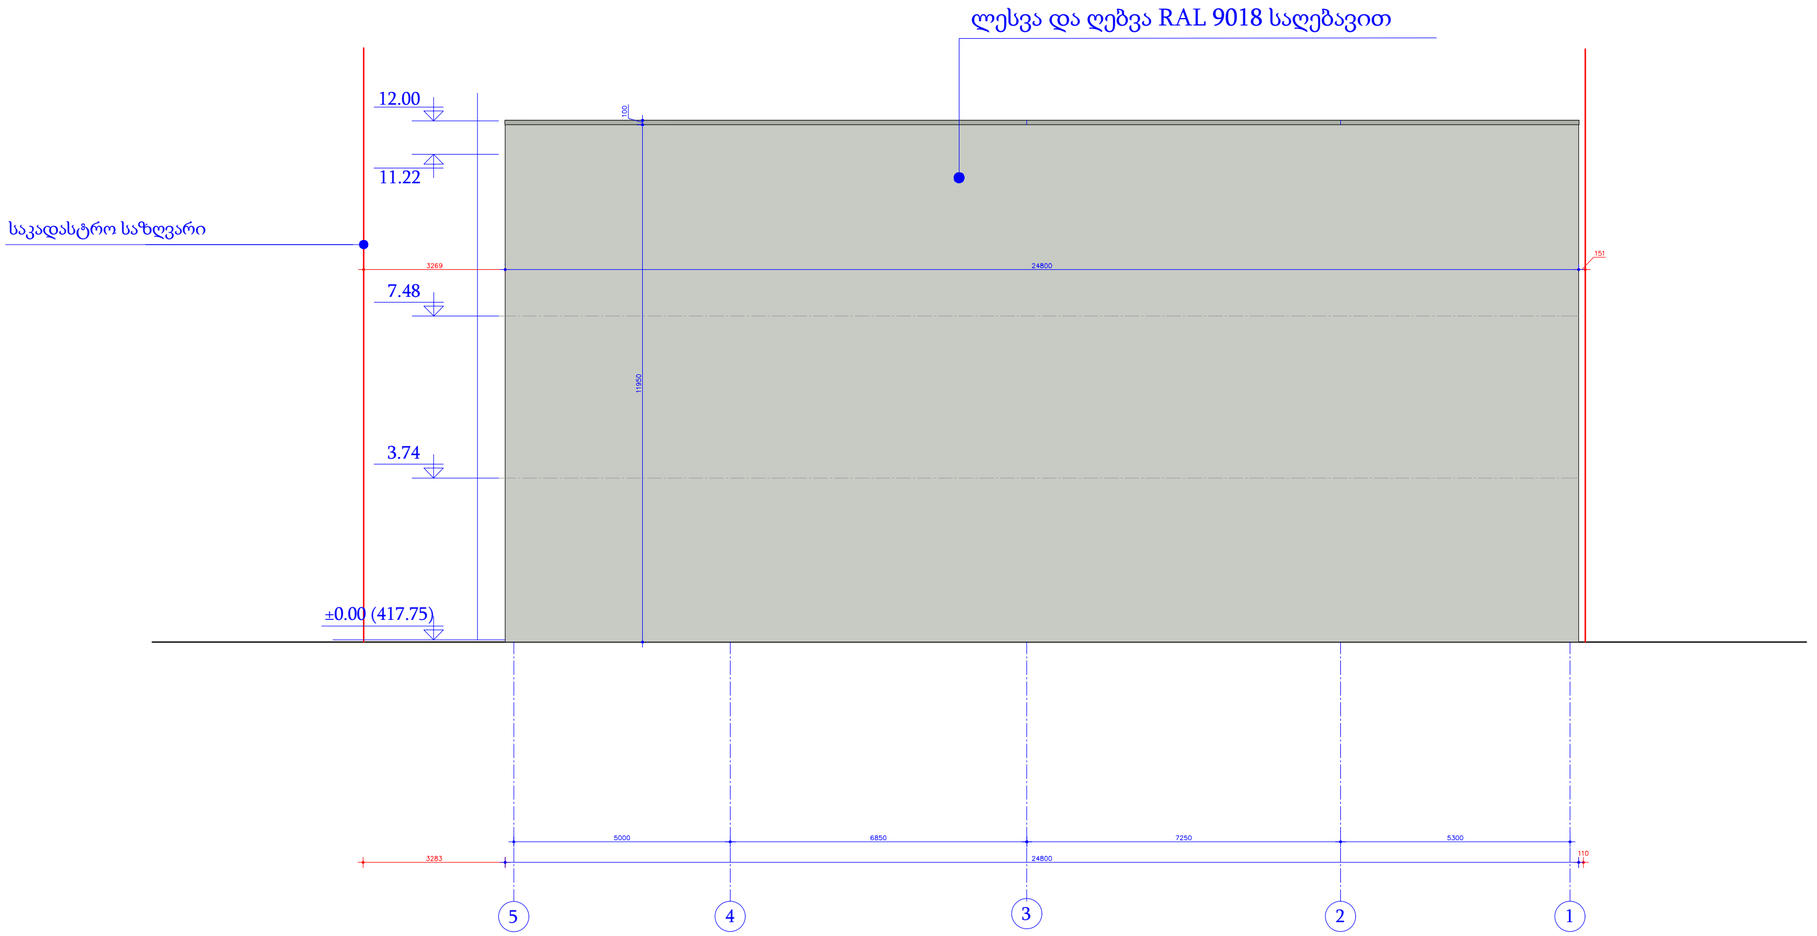

შენიშვნა:
1. ნახაზზე ზომები მოცემულია მილიმეტრებში, ხოლო ნიშნულები მეტრებში.

დამკვეთი	ტოჩიაი გრუპ ID ნომერი405764962	ქ.თბილისი, მტკვრის მარცხენა სანაპირო, სერგეი ლაზოს მიმდებარედ, სერგეი ლაზოს №1მას "ტოჩიაი გრუპი"-ს (ID 405764962) საკუთრებაში მქონე მიწის ნაკვეთზე(ს/კ01.11.04.019.413) საწყობის პროექტი		
არქიტექტორი	საბა გორგაძე	არქიტექტურული ნაწილი	ფურცელი	ფორმატი
		ფასადი 1 - 5 ღერძებში	ა - 9	A2

ფასადი ა - დ ღერძებში 1 : 100

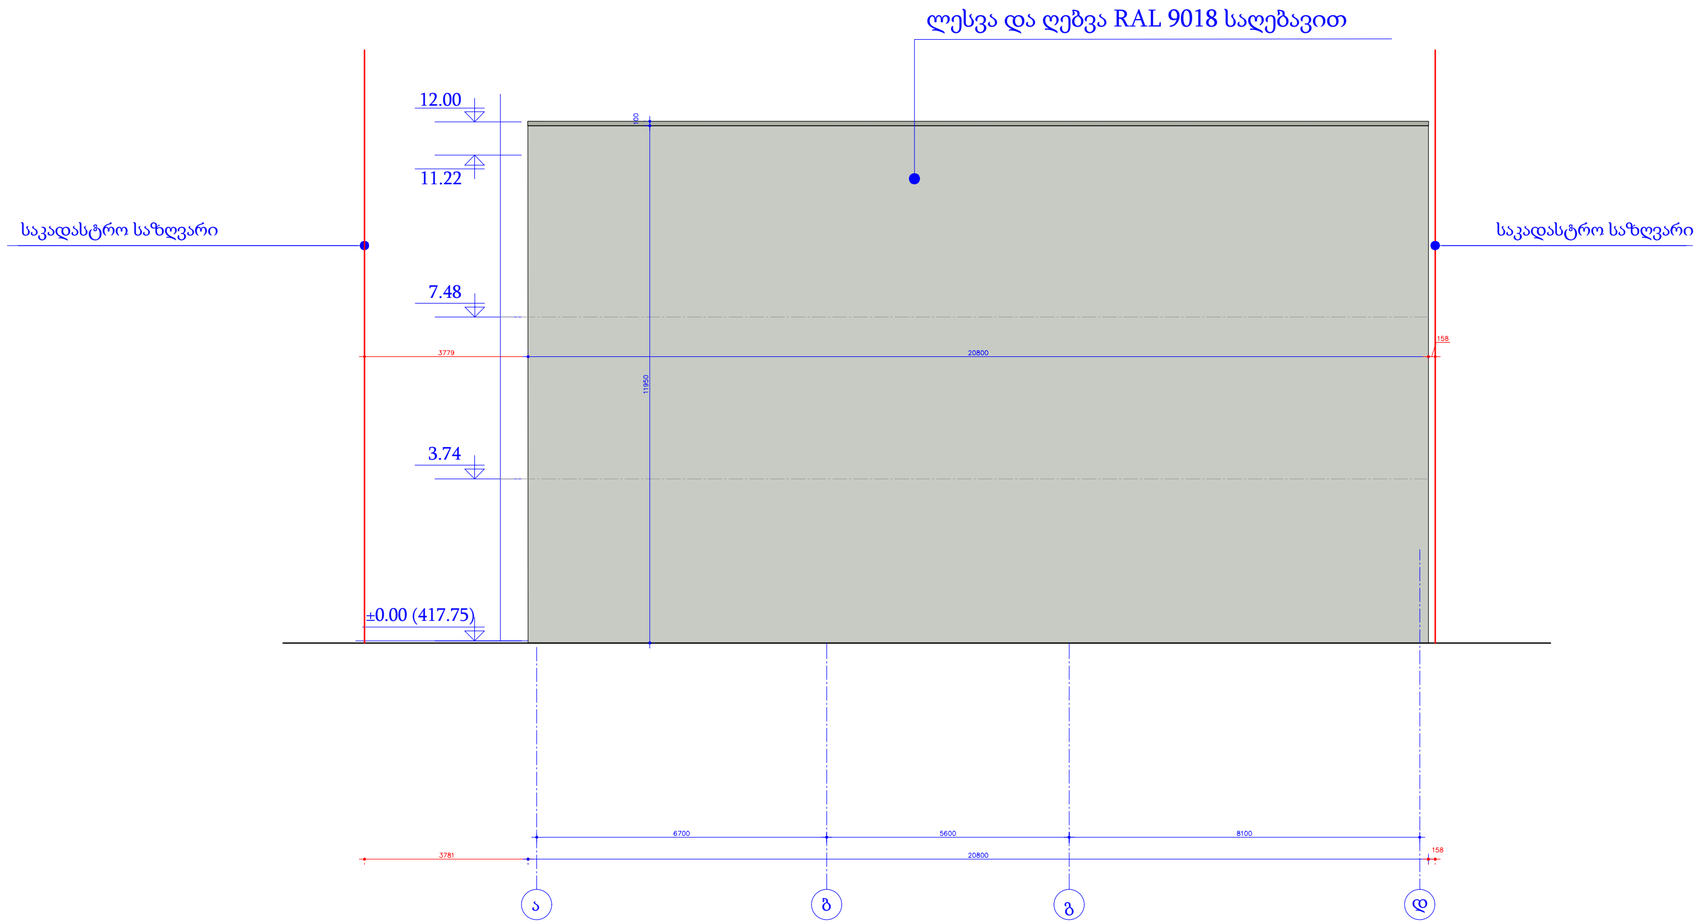

შენიშვნა:
1. ნახაზზე ზომები მოცემულია მილიმეტრებში, ხოლო ნიშნულები მეტრებში.

დამკვეთი	ტოკიაი გრუპ ID ნომერი405764962	ქ.თბილისი, მტკვრის მარცხენა სანაპირო, სერგეი ლაზოს მიმდებარედ, სერგეი ლაზოს №1მას "ტოკიაი გრუპი"-ს (ID 405764962) საკუთრებაში მყოფი მიწის ნაკვეთზე(ს/კ01.11.04.019.413) სასწყობის პროექტი		
არქიტექტორი	საბა გორგაძე	არქიტექტურული ნაწილი	ფურცელი	ფორმატი
		ფასადი ა - დ ღერძებში	ა - 10	A2

ფასადი დ - ა ღერძებში 1 : 100

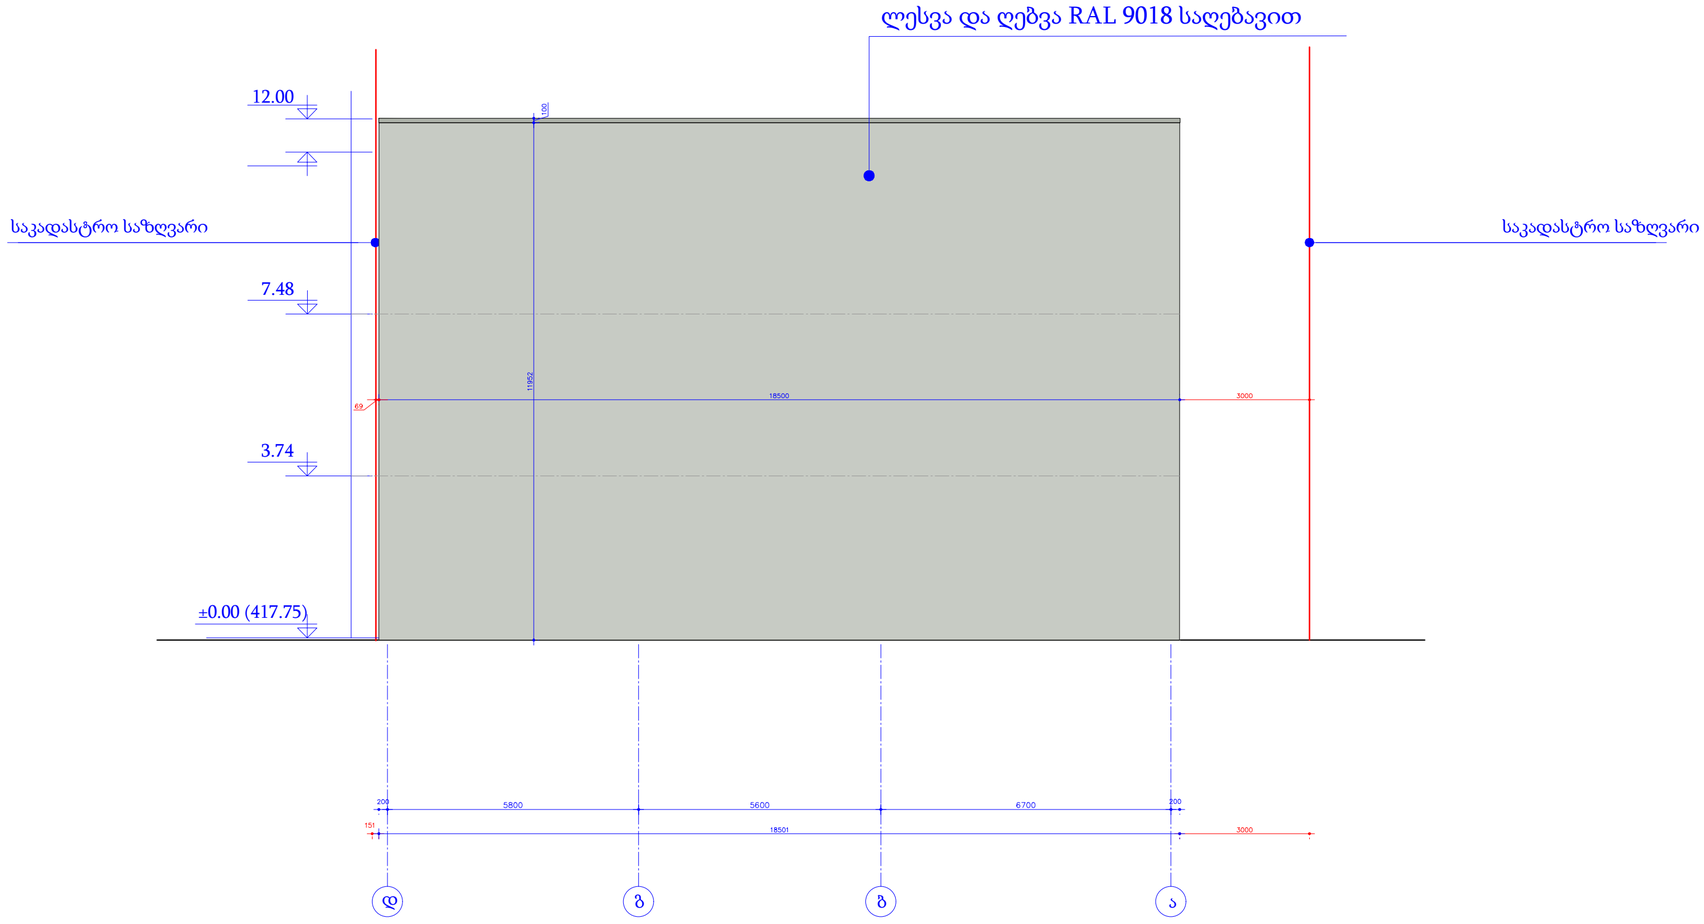

შენიშვნა:
1. ნახაზზე ზომები მოცემულია მილიმეტრებში, ხოლო ნიშნულები მეტრებში.

დამკვეთი	ტოჩიაი გრუპ ID ნომერი405764962	ქ.თბილისი, მტკვრის მარცხენა სანაპირო, სერგეი ლაზოს მიმდებარედ, სერგეი ლაზოს №1მას "ტოჩიაი გრუპი"-ს (ID 405764962) საკუთრებაში მქონე მიწის ნაკვეთზე(ს/კ01.11.04.019.413) საწყობის პროექტი		
არქიტექტორი	საბა გორგაძე	არქიტექტურული ნაწილი	ფურცელი	ფორმატი
		ფასადი დ-ა ღერძებში	ა - 11	A2

ფასადი ფრაგმენტი მ 1 : 50

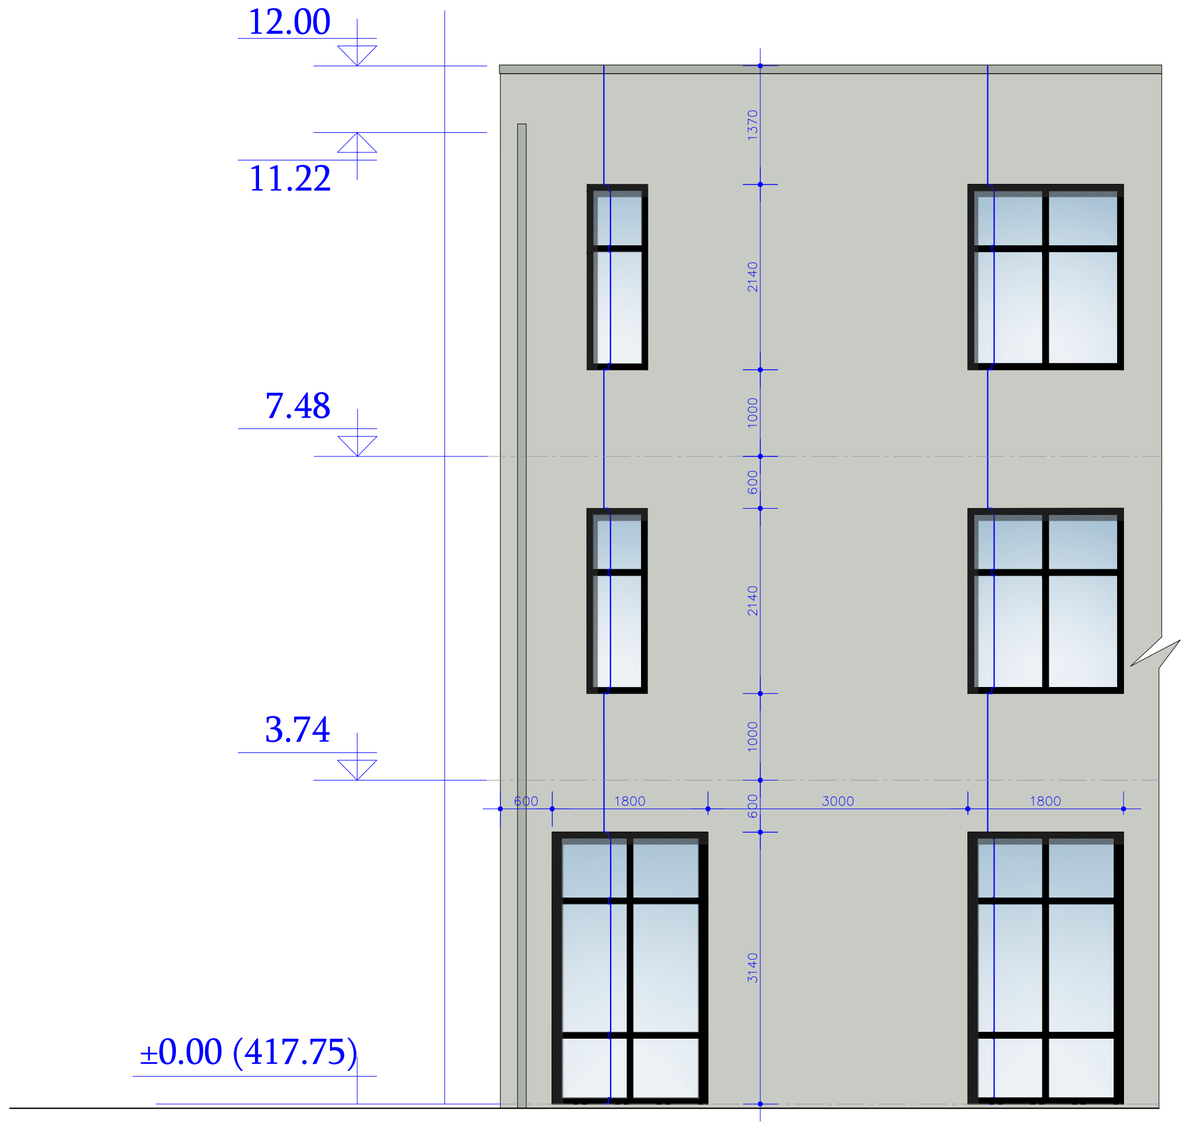

დამკვეთი	ტიუღიაი გრუპ ID ნომერი405764962	ქ.თბილისი, მტკვრის მარცხენა სანაპირო, სერგეი ლაზოს მიმდებარედ, სერგეი ლაზოს №1შპს "ტიუღიაი გრუპი"-ს (ID 405764962) საკუთრებაში მყონე მიწის ნაკვეთზე(ს/კ01.11.04.019.413) საწყობის პროექტი		
არქიტექტორი	საბა გორგაძე	არქიტექტურული ნაწილი	ფურცელი	ფორმატი
		ფასადის ფრაგმენტი	ა - 12	A2

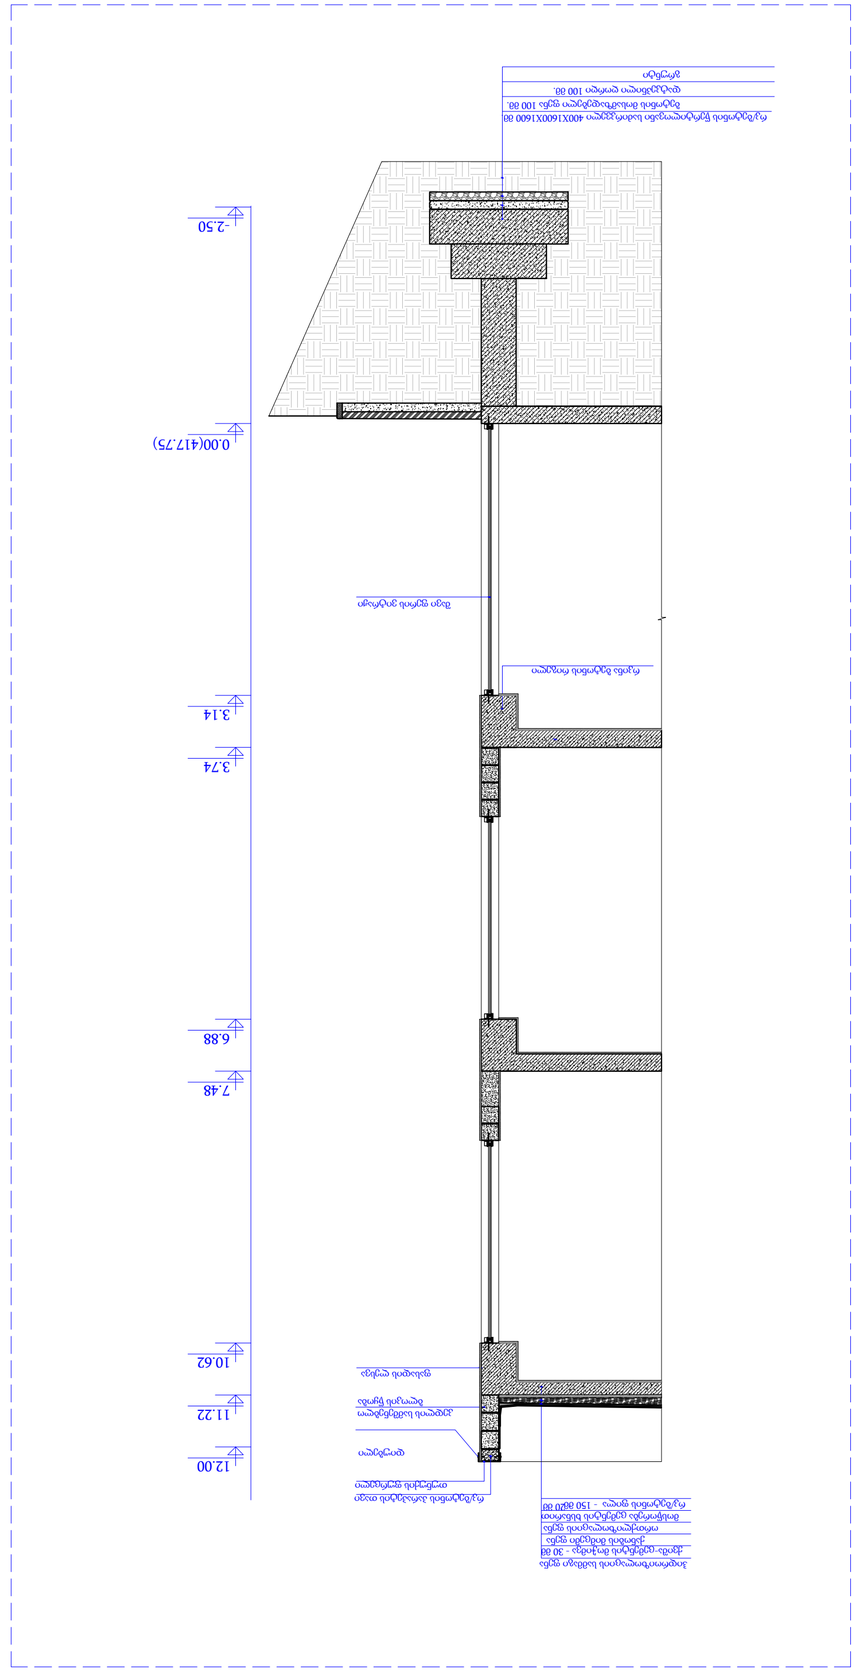
-2.50
0.00(417.75)
3.74
3.14
7.48
6.88
10.62
11.22
12.00
ქანობის ზედაპირის ნიშნული
ასაწყობი ელემენტების ნიშნული
ასაწყობი ელემენტების ნიშნული
ასაწყობი ელემენტების

ღიობების სპეციფიკაცია მ 1 : 50

ვიტ - 1

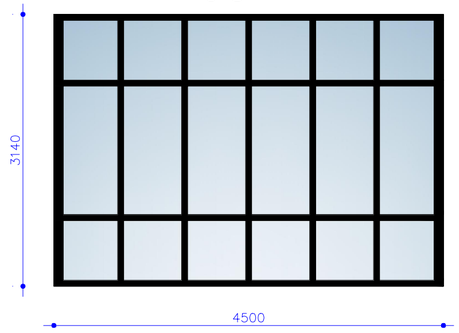

ვიტ - 2

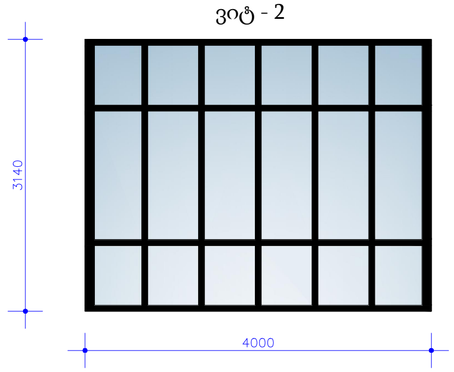

ვიტ - 3

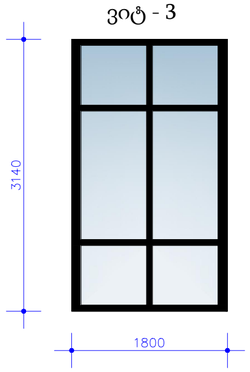

ფ - 1

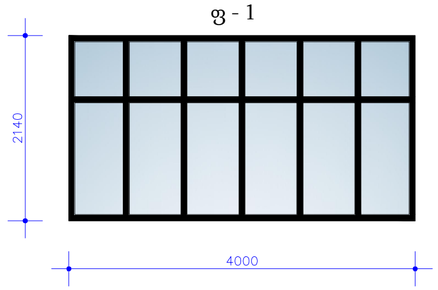

ფ - 2

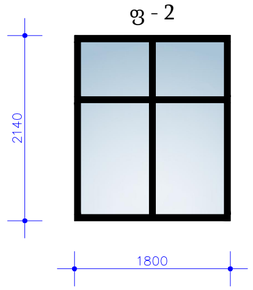

ფ - 3

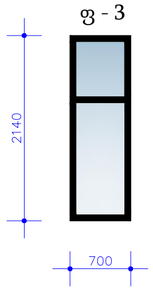

კ - 1 (ორმაგი)

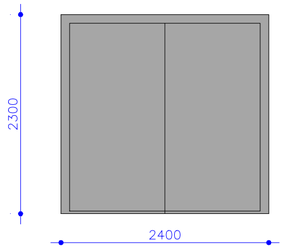

კ - 2 (ორმაგი)

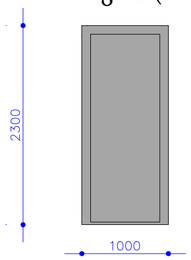

მასალის ხარჯი

დასახელება	ზომები მმ	ფართობი მ²	რაოდენობა	ჯამური ფართობი
ვიტ - 1	3140 x 4500	14.13	1	14.13
ვიტ - 2	3140 x 4000	12.56	2	25.12
ვიტ - 3	3140 x 1800	5.65	4	22.60
ფ - 1	2140 x 4000	8.56	4	34.24
ფ - 2	2140 x 1800	3.85	6	23.10
ფ - 3	2140 x 700	1.50	4	6.00
კ - 1	2300 x 2400	5.52	4	22.08
კ - 2	2300 x 1000	2.30	4	9.20

დამკვეთი	ტოჩიაი გრუპ ID ნომერი405764962	ქ.თბილისი, მტკვრის მარცხენა სანაპირო, სერგეი ლაზოს მიმდებარედ, სერგეი ლაზოს №1შპს "ტოჩიაი გრუპი"-ს (ID 405764962) საკუთრებაში მყოფნე მიწის ნაკვეთზე(ს/კ01.11.04.019.413) საწყობის პროექტი		
არქიტექტორი	საბა გორგაძე	არქიტექტურული ნაწილი	ფურცელი	ფორმატი
		ღიობების სპეციფიკაცია	ა - 14	A2