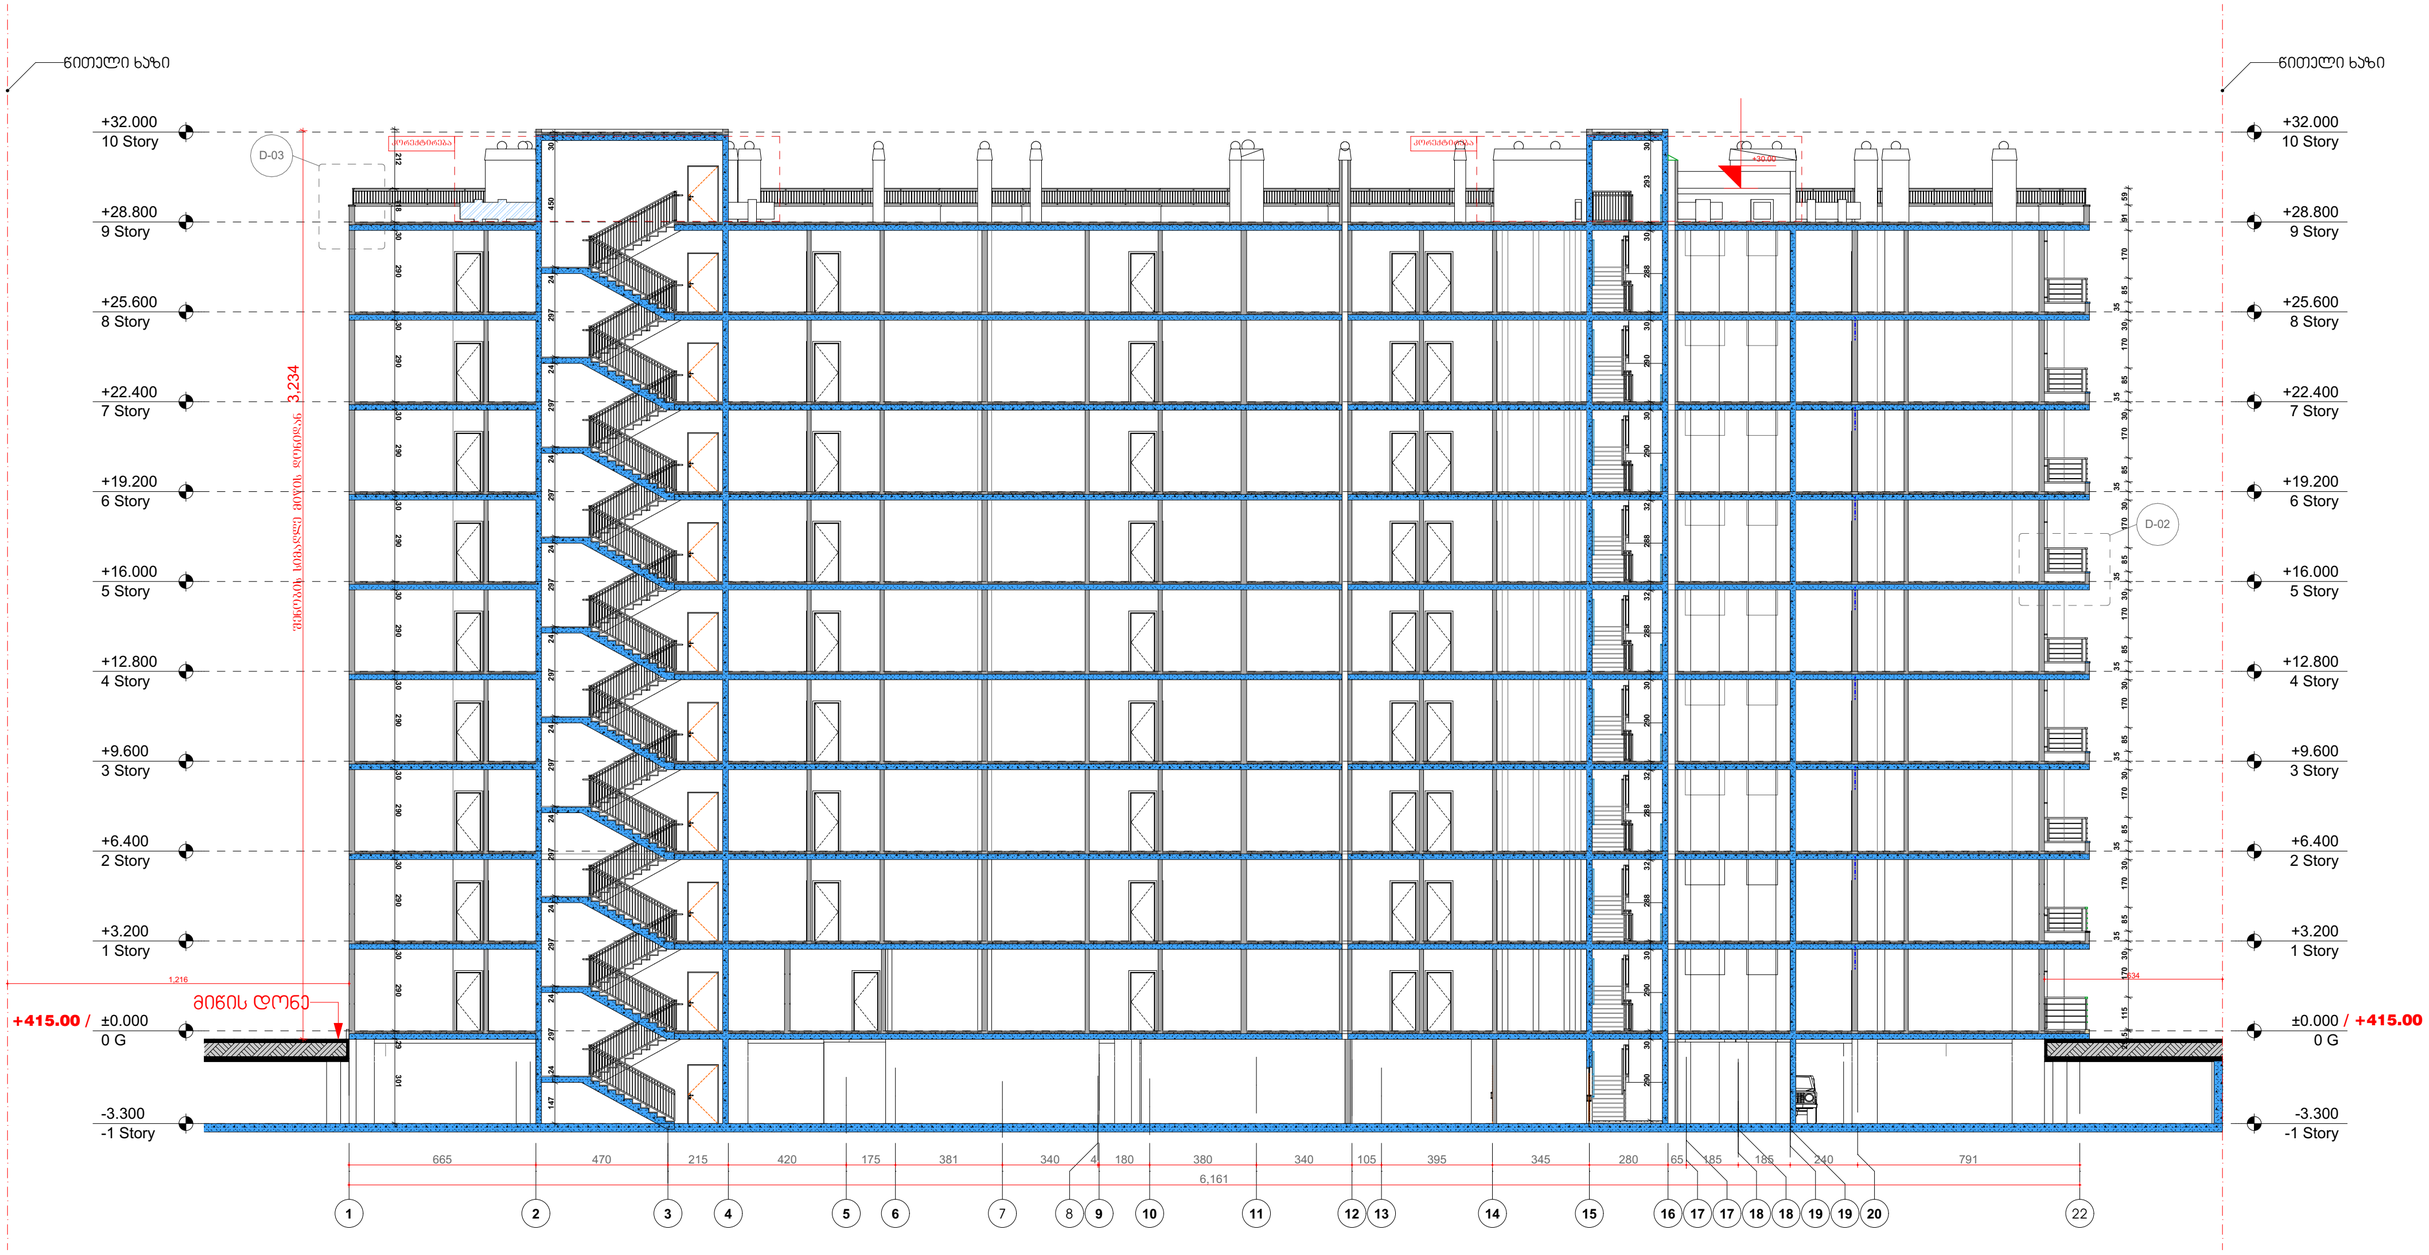

შ.პ.ს. „მაკრო კონსტრაქშენი" ს.ა.ი. კოდი: 445433120	ბვარი, სახელი	ხელმოწერა	მრავალბინიანი საცხოვრებელი სახლი CD2 ბლოკი
დირექტორი	მ.ავჯი		
მთ.არქიტექტორი	ს.ავჯი		
არქიტექტორი	ლ. ცინცაძე		ქ. თბილისი, დიდმის სასწავლო საცდელი მეურნეობა
არქიტექტორი	ი.მუმკუდიანი		
არქიტექტორი	ბ.აბულაძე		
არქიტექტორი	ლ.მანაბლიშვილი		
არქიტექტორი	თ.ბორბასანიძე		ბრიდი "1-1" №
არქიტექტორი	ნ.ოსტაპენკო		
არქიტექტორი	ა.ნიქაბაძე		სტადია / ფურც № / სულ.ფურც / მაშტაბი / თარიღი
დამკვეთი	შ.პ.ს. „მაკრო კონსტრაქშენი"		არქ.პროექტი / 2018 წ.

MAQRO CONSTRUCTION

MAGRO CONSTRUCTION

