
სიტუაციური სქემა
მ 1:5000



# ქალაქი თბილისი, ბესარიონ ჯიჯინაძის ქუჩა №42, შპს "ევროდრიპის" (ს/ნ 400239675) საკუთრებაში არსებული 5435 კვ.მ არასასოფლო-სამეურნეო დანიშნულების მიწის ნაკვეთის (№01.19.22.006.057) ტოპოგრაფიული გ ე გ მ ა

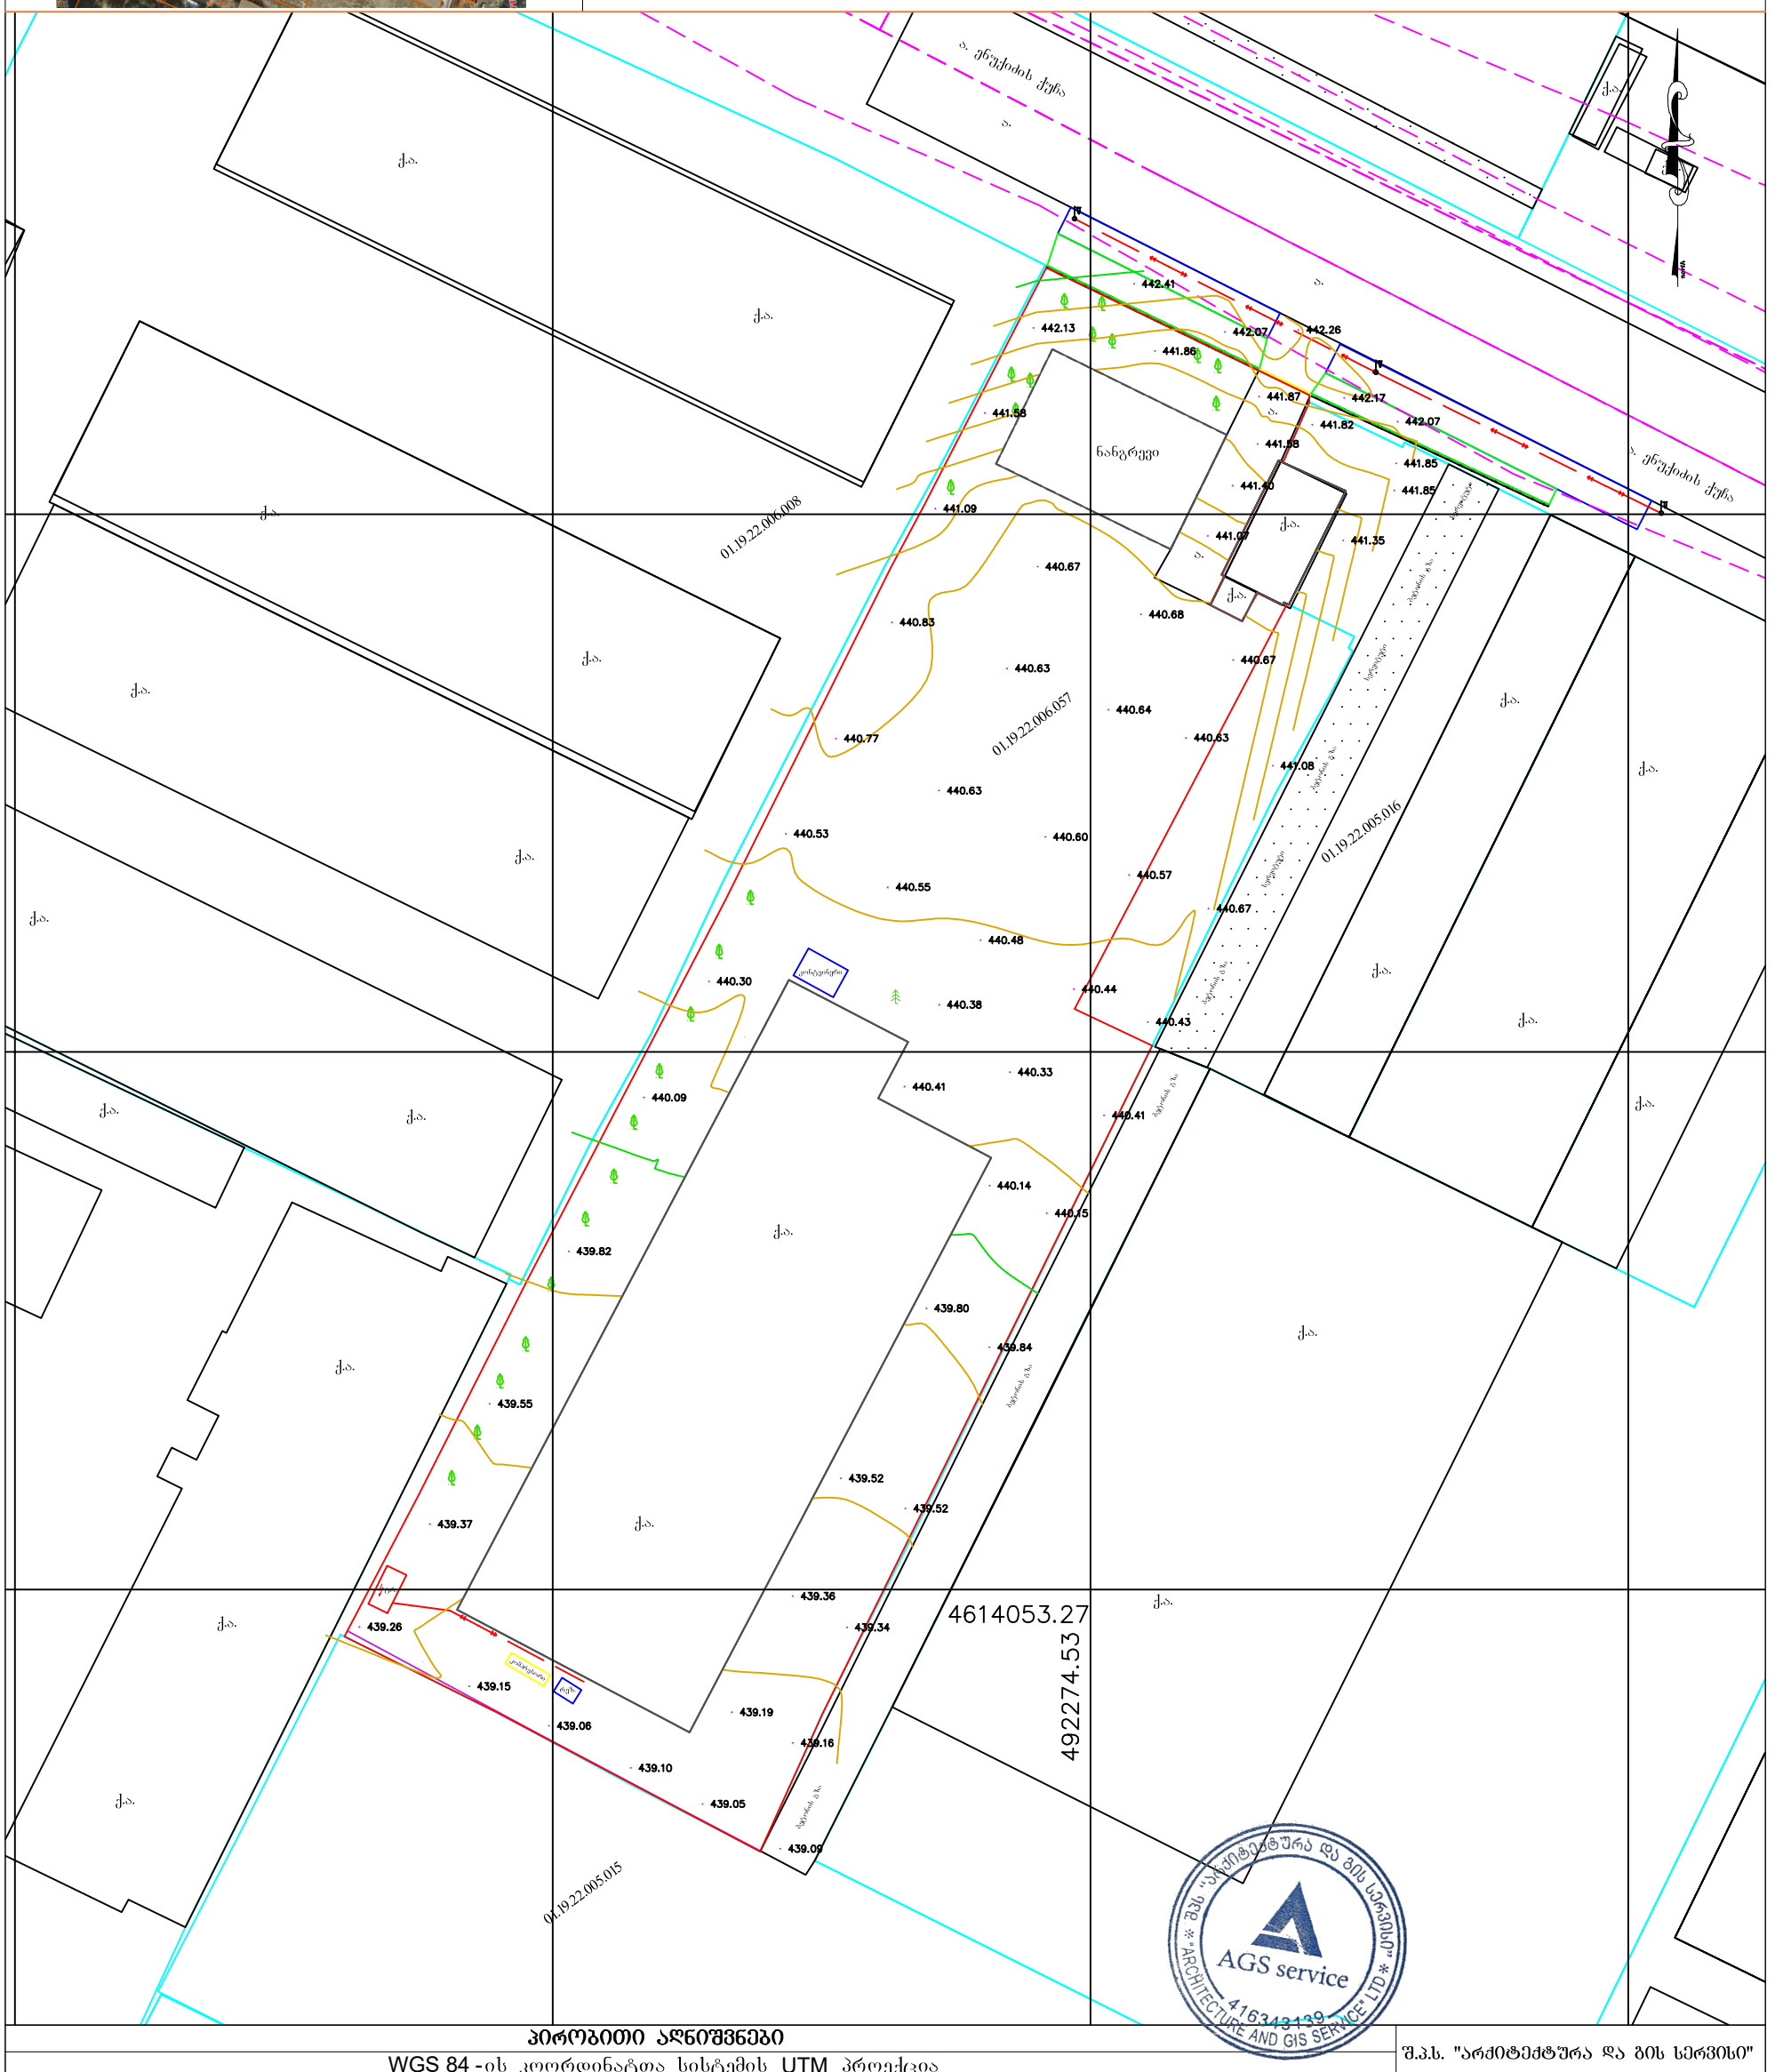


## პირობითი აღნიშვნები

WGS 84 -ის კოორდინატთა სისტემის UTM პროექცია

| | | | | | |
|---|---|---|---|---|---|
| ძს | საცხოვრებელი შენობა | | ბორდიური | | მიწის ნაკვეთის საზღვარი |
| ძას | არასაცხოვრებელი შენობა | ა | ასფალტის გზა | | მეზობლის მიწის ნაკვეთის საზღვარი |
| ფ. | ფარდული | გრ. | გრუნტის გზა | | ხეები, პალმა, ბუჩქი |
| სათბური | სათბური | | რკინიგზა | | ბოძები |
| ნანგრევი | დანგრეული შენობა | 221 | მთავარი იზოჰიფსი | | განათების ელ. ბოძი |
| რეზ. | რეზერვუარი | | იზოჰიფსი სიმაღლით | | ონკანი, სათვალთვალო ჭა |
| ხრილი | ტრანსფორმატორი, ტრ. ელ. ქვესადგური | | ქვის ღობე | | ანძა, ანტენა |
| | | | ლითონის ღობე | | |
| | | | ბეტონის ღობე | | |
| | | | მავთულბადის ღობე | | |
| | | | გაზი | | |
| | | | წყალი | | |
| | | | ნაყარი მიწა | | |
| | | | ჩამოჭრილი გრუნტი | | |
| | | | ხაზოვანი საჯარო რეესტრის მონაცემების მიხედვით | | |
| | | | ქარხანაცვი ზოლი | | |
| | | | ცოცხალი ღობე | | |

| | | |
|---|---|---|
| შ.პ.ს. "არქიტექტურა და გის სერვისი" | | |
| დირექტორი | ნ. კონცირაია | ნ. კინტირაია |
| აზომა | ნ. კონცირაია | ნ. კინტირაია |
| დახაზა | ნ. კონცირაია | ნ. კინტირაია |
| მ 1:1250 | | 19.08.2025წ. |

A3 - 1:1000