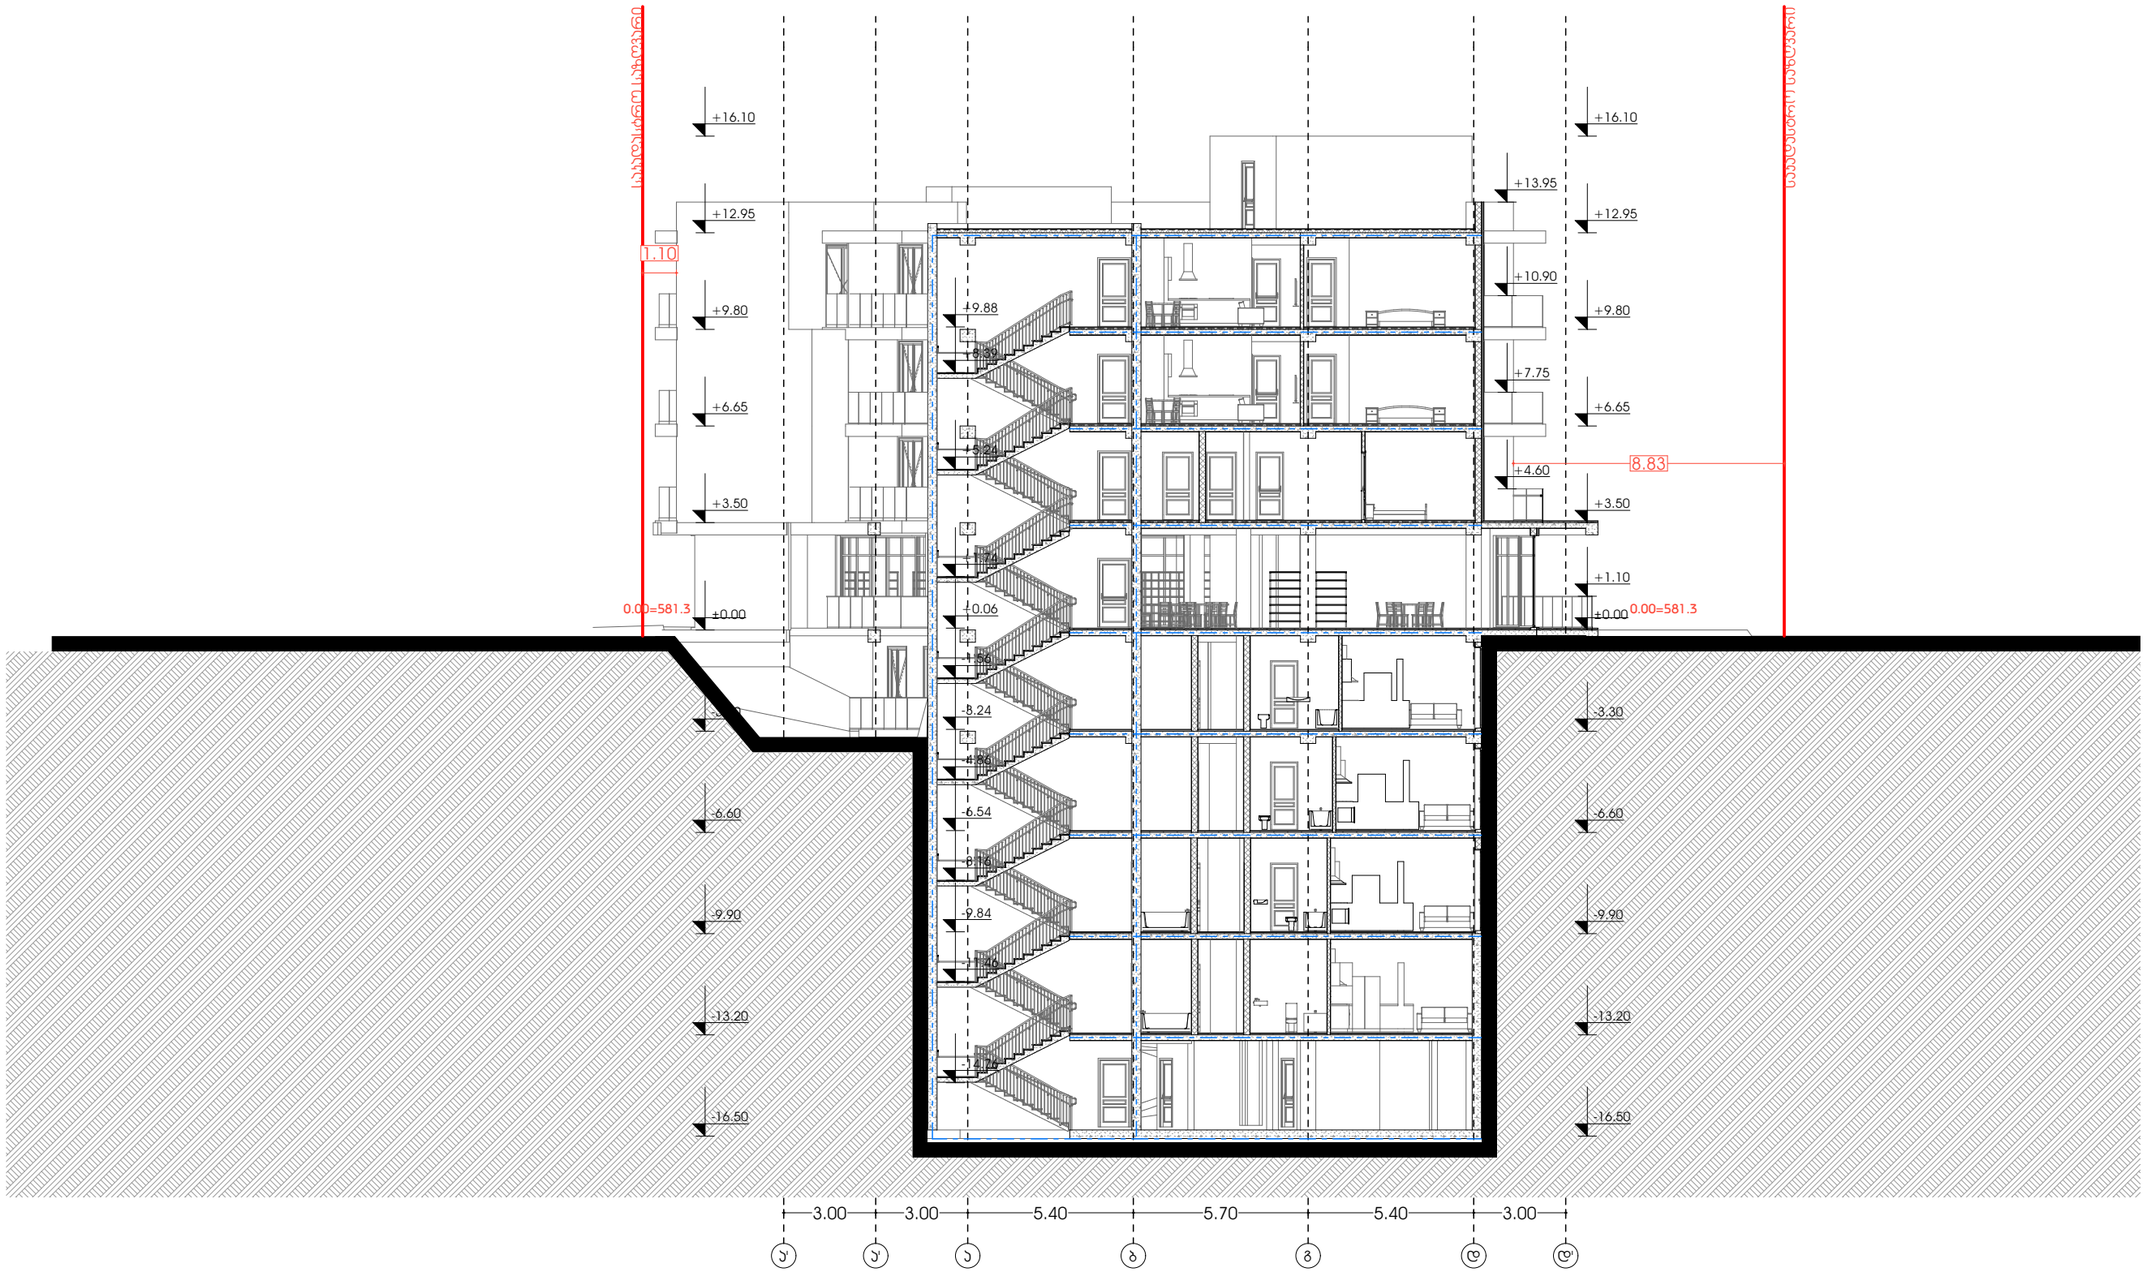


A3 Architects
Urban planning & Architecture

თანამდებობა	ფეხი	ხელმოწერა
დიზაინერი		
მთ.არქიტექტორი		
არქიტექტორი		

ობიექტის დასახელება

საპროექტო მიწის ნაკვეთი
საპროექტო საზღვრები
ხებეტიხების ხაზი

ნახაზის სახელწოდება

ჭრილი 1-1

ნახაზის მონაცემები

მასშტაბი	ფორმატი	თარიღი
1:200	A3	03/2021
სტადია	ბევრი	ბევრები
	.1	



A3 Architects
Urban planning & Architecture

თანამდებობა	ფეხი	ხელმოწერა
დიზაინერი		
მთ.არქიტექტორი		
არქიტექტორი		

ობიექტის მისამართი


- საპროექტო მიწის ნაკვეთი
- საპროექტო საზღვრები
- ჩებეკიჩების ხაზი

ნახაზის სახელწოდება

ჭრილი 2-2

ნახაზის მონაცემები

მასშტაბი	ფორმატი	თარიღი
1:200	A3	03/2021
სტადია	ბევრი	ბევრები
	.2	

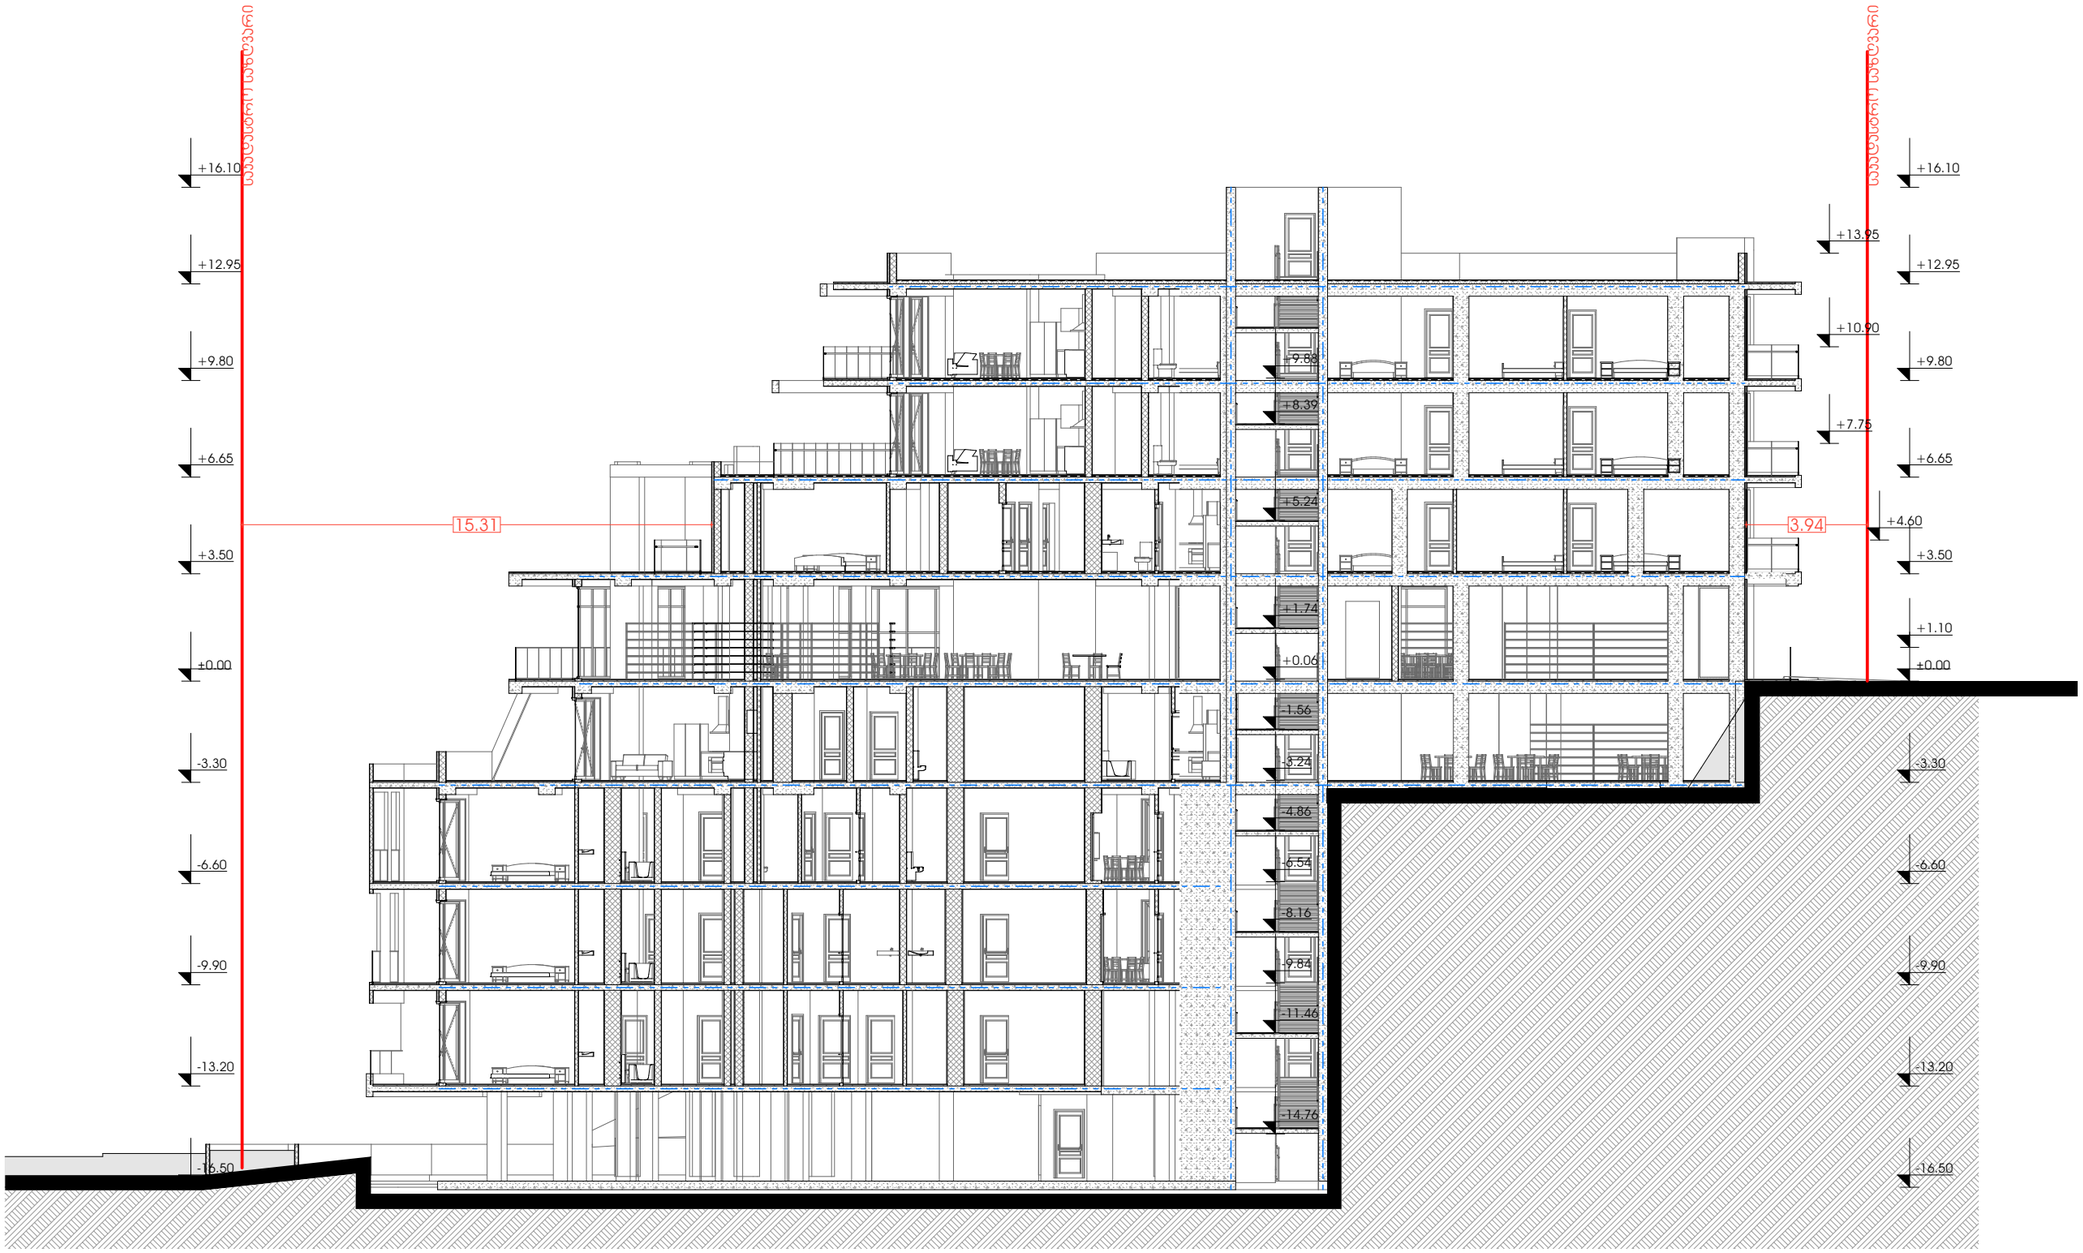

A3 Architects
Urban planning & Architecture

თანამდებობა	ფერი	ხელმოწერა
დიზაინერი		
მთ.არქიტექტორი		
არქიტექტორი		

A3 ARCHITECTS LLC 405233683

არსებობის სტადია

საპროექტო მიწის ნაკვეთი
საპროექტო საზღვრები
ჩებეკილების ხაზი

ნახაზის სახელწოდება

ჭრილი 3-3

ნახაზის მონაცემები

მასშტაბი	ფორმატი	თარიღი
1:200	A3	03/2021
სტადია	ნვეთი	ნვეთები
	.3	