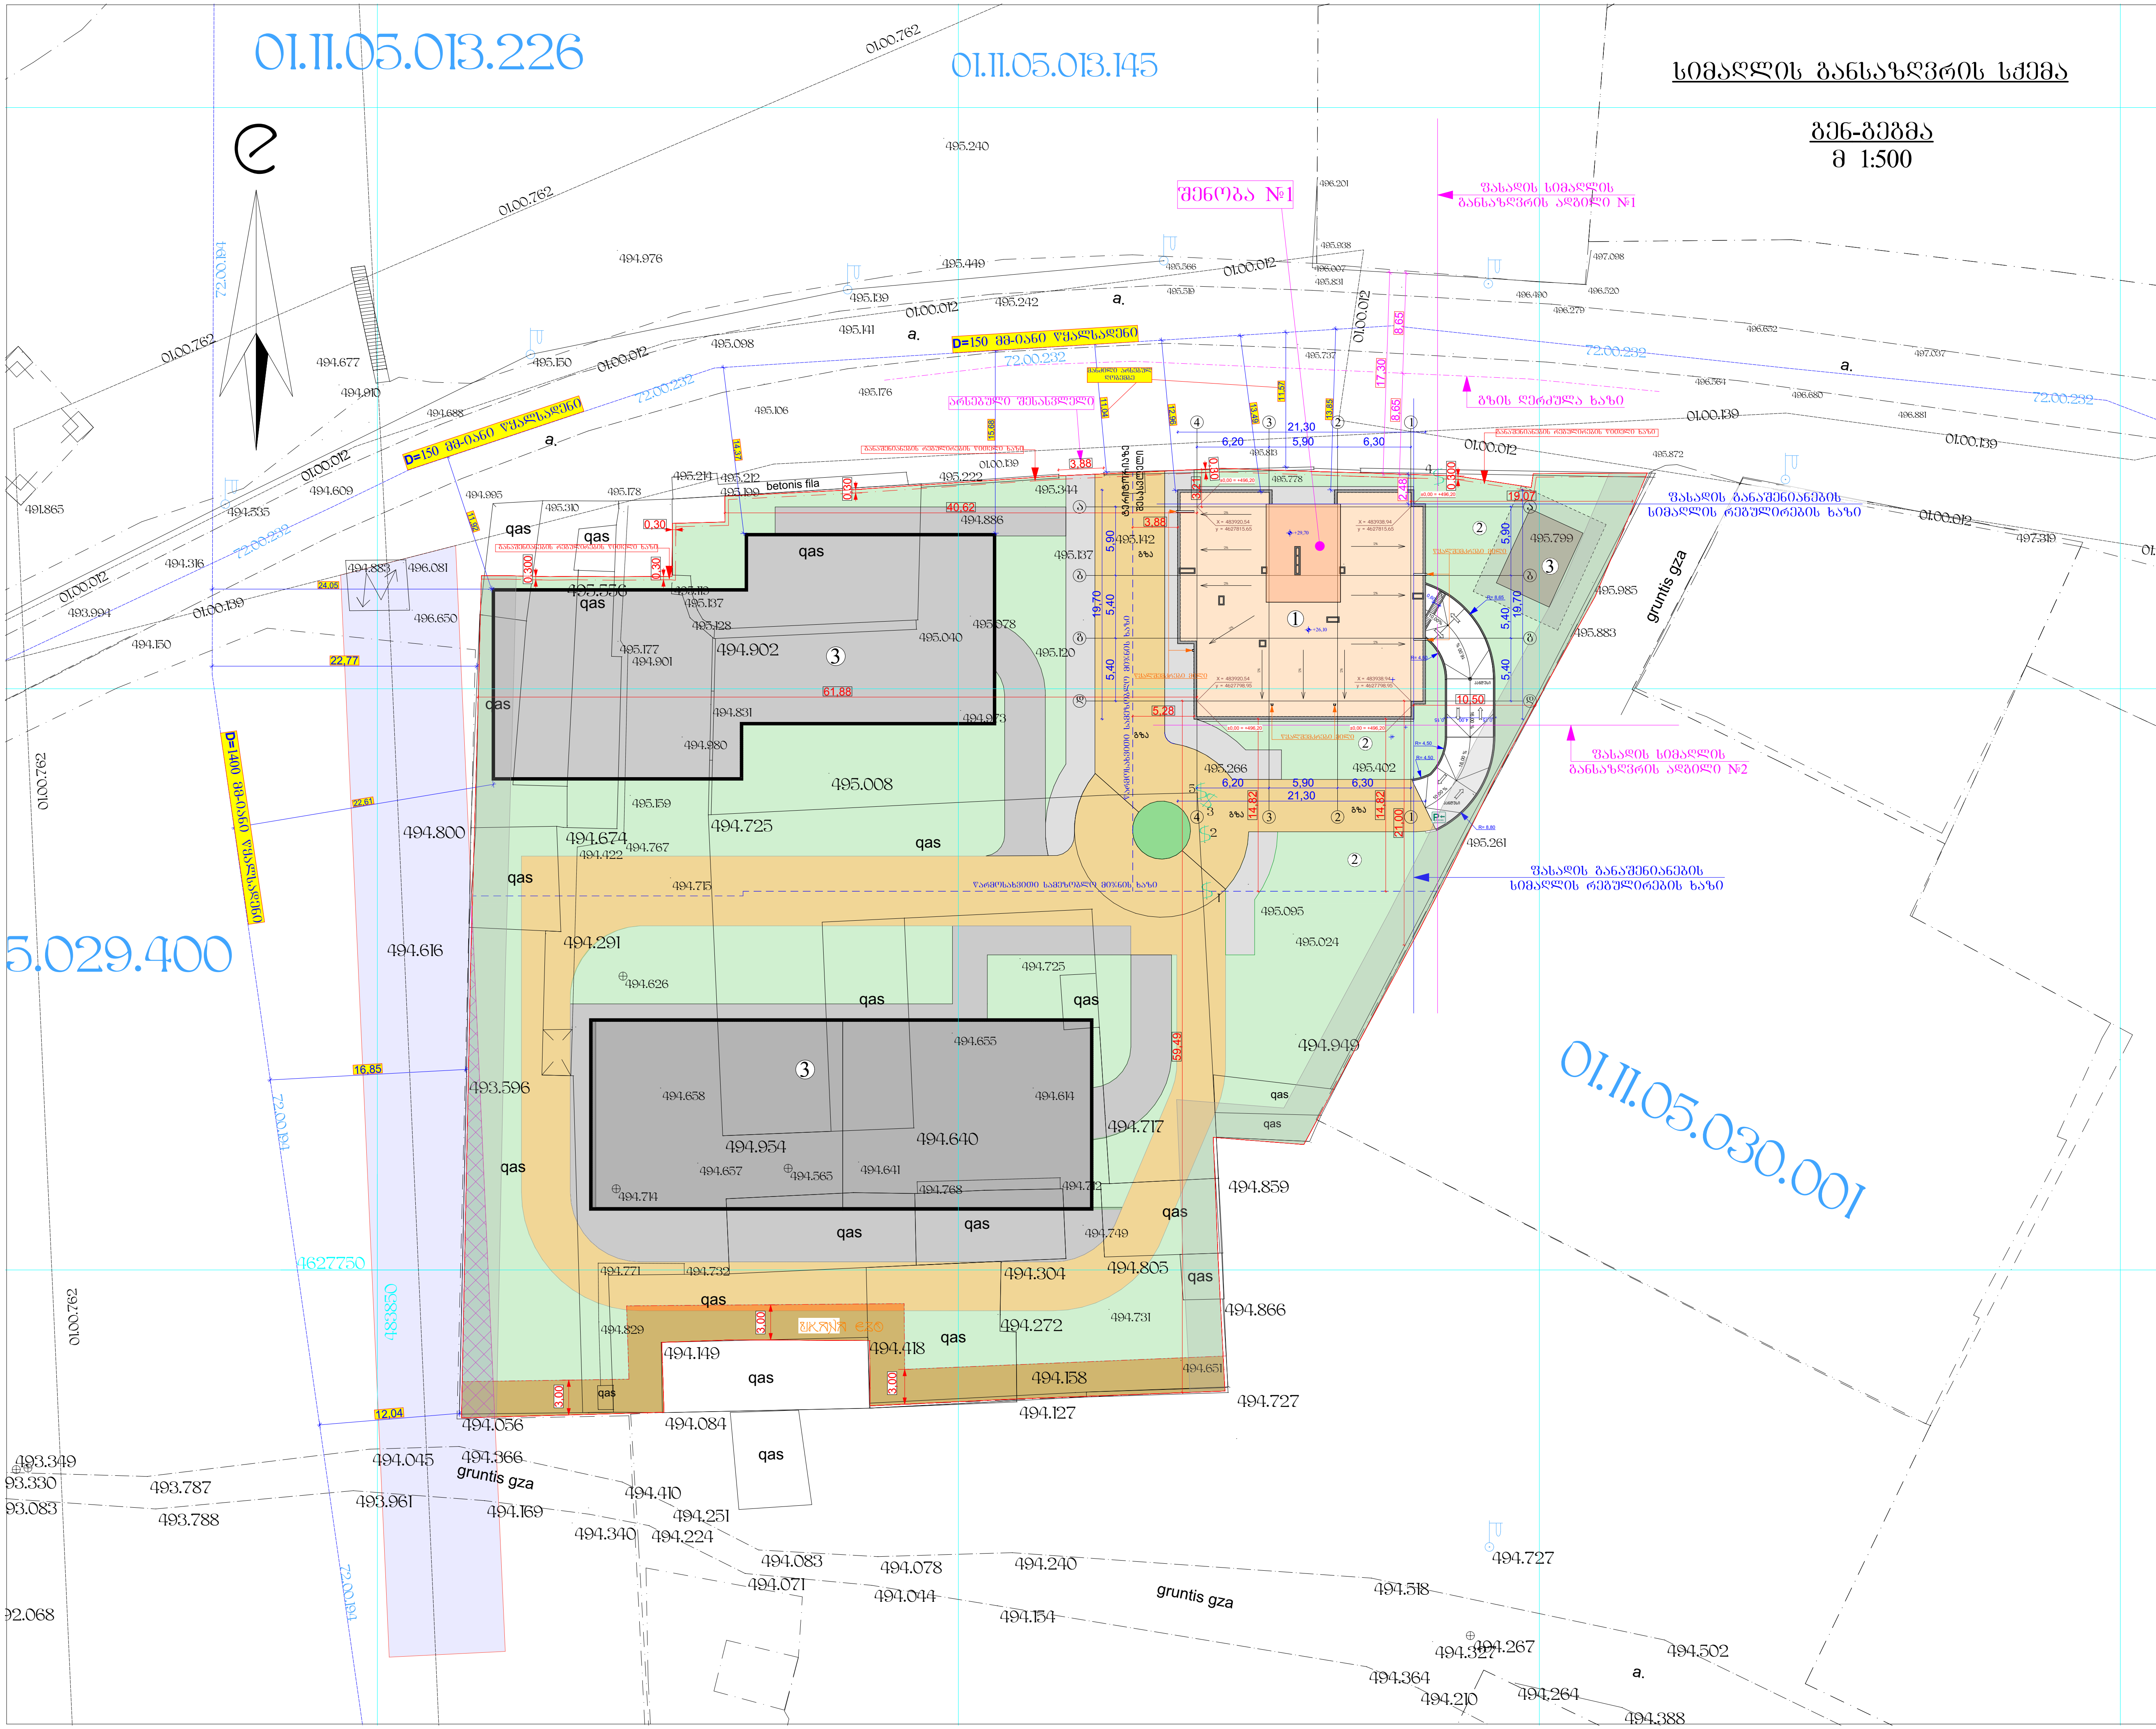

სიმაღლის განსაზღვრის სქემა

გენ-გეგმა
მ 1:500

ფორმატი A-3	დაკვეთა N

შენიშვნები:

1. ნახაზში ზომები მოცემულია მეტრებში
2. ნახაზის ყველა ცვლილება მშენებლობისას შეთანხმებული უნდა იყოს პროექტის ავტორთან

ტექნიკურ-ეკონომიკური მაჩვენებლები:

±0,00 = +496,20

პირობითი ნიშნები:

- საპროექტო ტერიტორიის წითელი ხაზი
- ღერძის ხაზები და მათი ნუმერაცია
- ჩრდილოეთის მაჩვენებელი
- ±0,00 ნიშნული მეტრებში
- ჭრილის ხაზის მაჩვენებელი
- 1 — საპროექტო შენობა
- 20 — სადგომების ნუმერაცია
- ავტოსადგომი
- გამწვანება

მისამართი:
ქალაქი თბილისი,
გმირი კურსანტების ქუჩა № 10
ს/კ 01.11.05.030.002

პროექტის სახელწოდება
მრავალბინიანი საცხოვრებელი სახლის პროექტი

თანამდებობა	ხელმოწერა	გვარი
არქიტექტორი		მ. როსტომაული
დამკვეთი		ვ. პატარაია

A-103

მასშტაბი	1:200	გენ-გეგმა
თარიღი	2024 წ.	

სტადია	ფურცელი	რაოდენობა
პროექტი		

სიმაღლის განსაზღვრის სქემა №1

H = L/Y
L = 11,13
Y = 0,4

H = 11,13/0,4 = 27,83

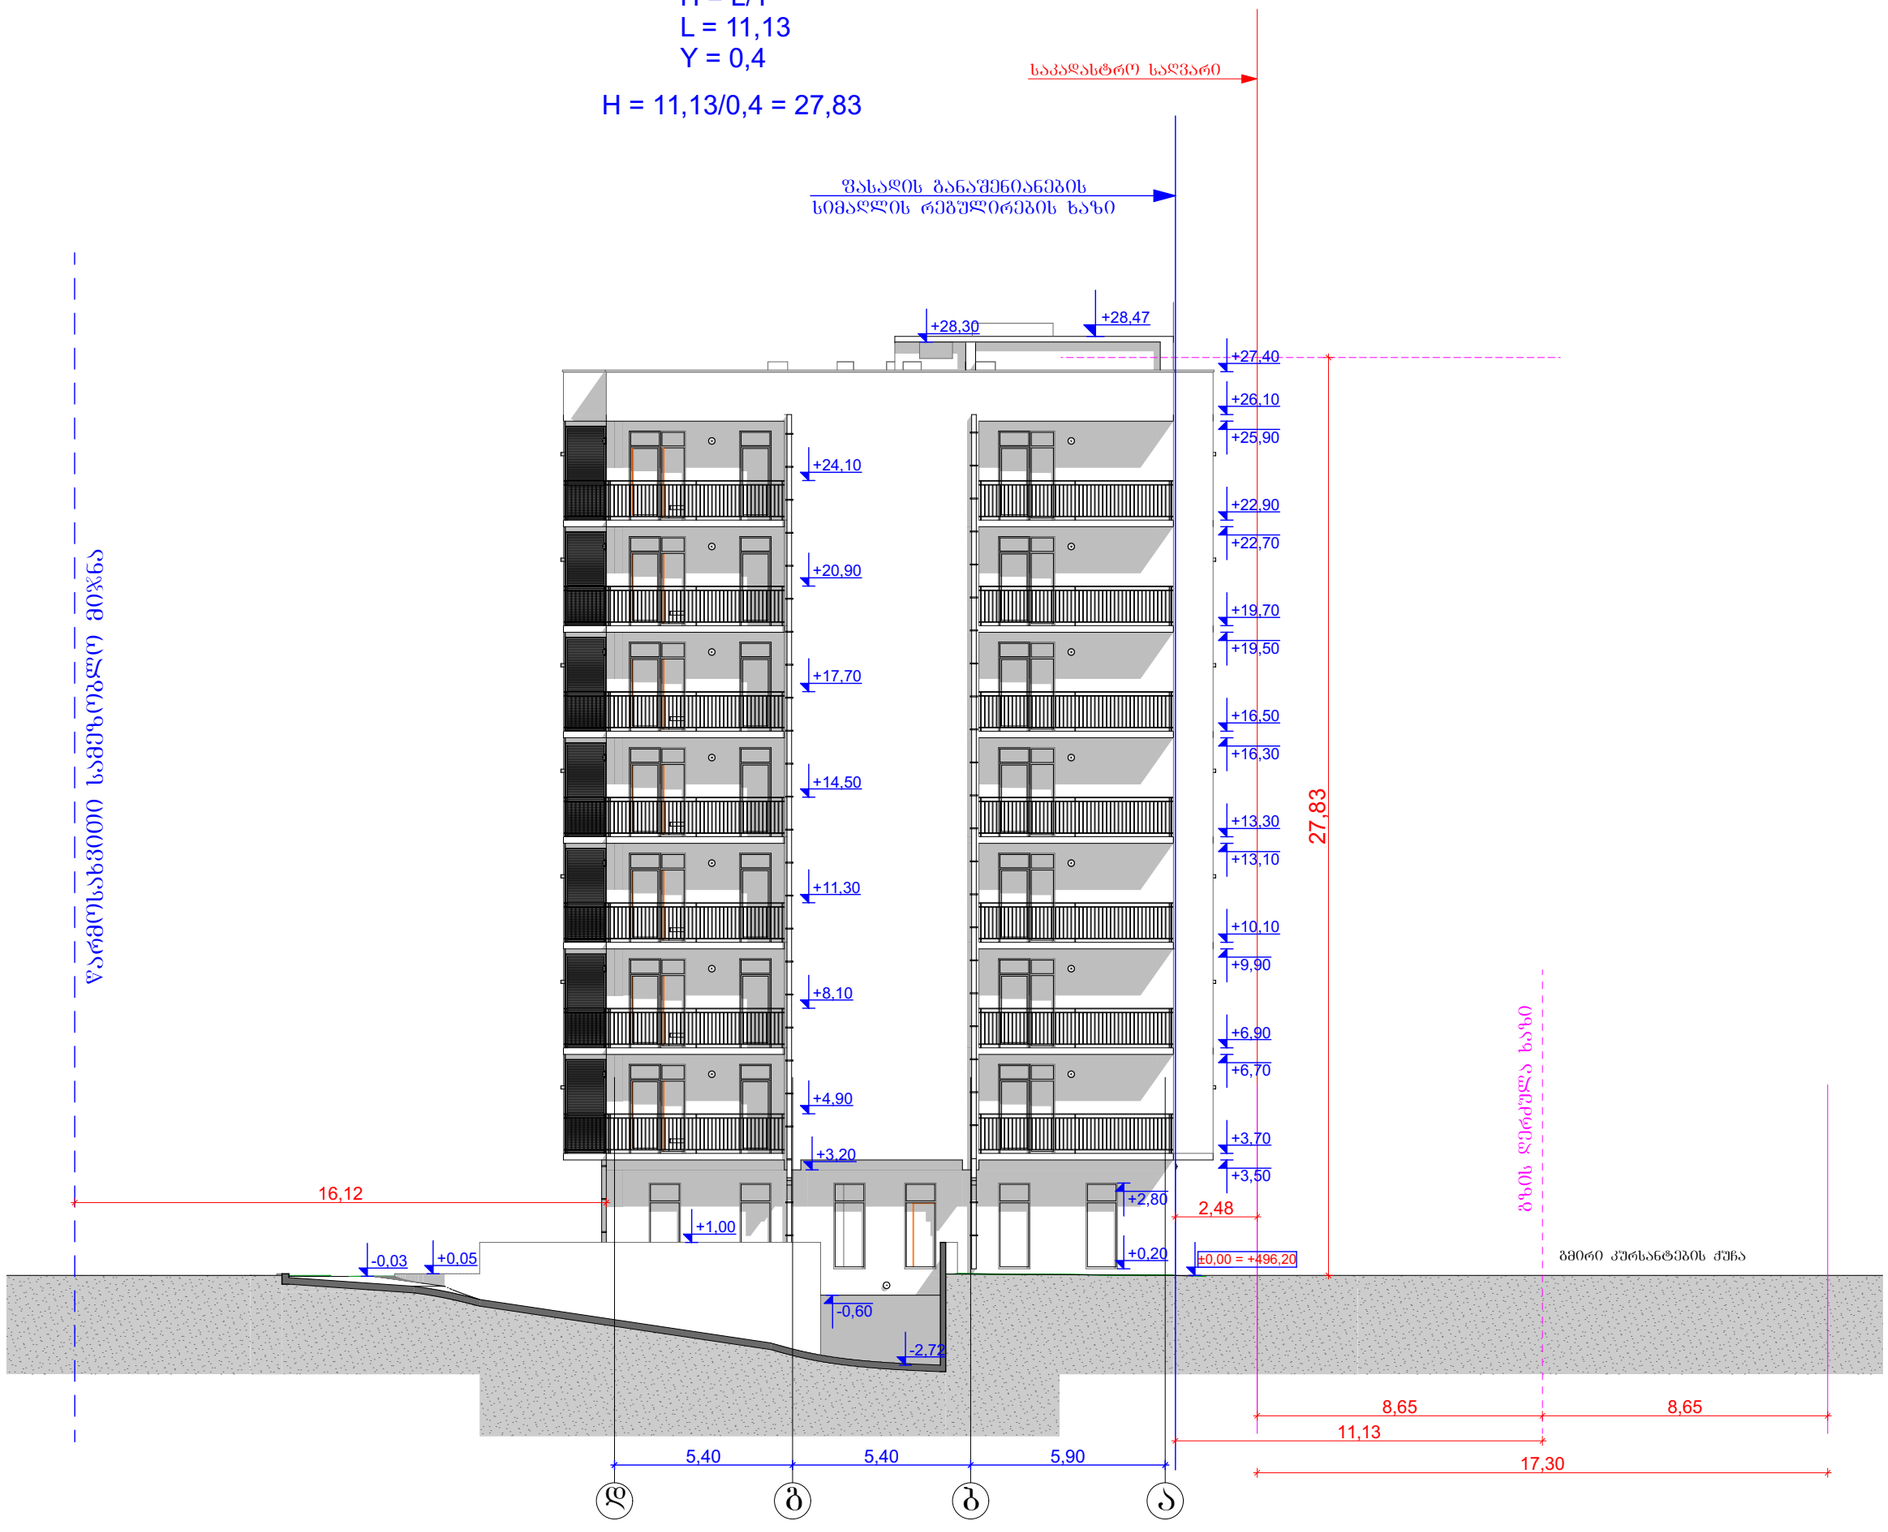

ფორმატი A-3	დაკვეთა N

შენიშვნები:

1. ნახაზში ზომები მოცემულია მეტრებში
2. ნახაზის ქვედა ცვლილება მშენებლობისას შეთანხმებული უნდა იყოს პროექტის ავტორთან

ტექნიკურ-ეკონომიკური მაჩვენებლები:

±0,00 = +496,20

პირობითი ნიშნები:

- საპროექტო ტერიტორიის ზღუდარი ხაზი
- ღერძის ხაზები და მათი ნუმერაცია
- ნრფივლოვების მაჩვენებელი
- ნიშნული მეტრებში
- პროფილის ხაზის მაჩვენებელი
- საპროექტო შენობა
- საბინძების ნუმერაცია
- ავტოსადგომი
- გაშენება

მისამართი:
ქალაქი თბილისი,
გმირი კურსანტების ქუჩა № 10
ს/კ 01.11.05.030.002

პროექტის სახელწოდება
მრავალბინიანი საცხოვრებელი სახლის პროექტი

თანამდებობა	ხელმოწერა	გვარი
არქიტექტორი		ვ. ტრაბერიანელი
დაგვეძიო		ვ. პაპარაია

A-103

მასშტაბი	1:150
თარიღი	2024 წ.

სტადია	შესრულება	რაოდენობა
პროექტი		

სიმაღლის განსაზღვრის სქემა №2

H = L/Y
L = 10,50
Y = 0,4

H = 10,50/0,4 = 26,25

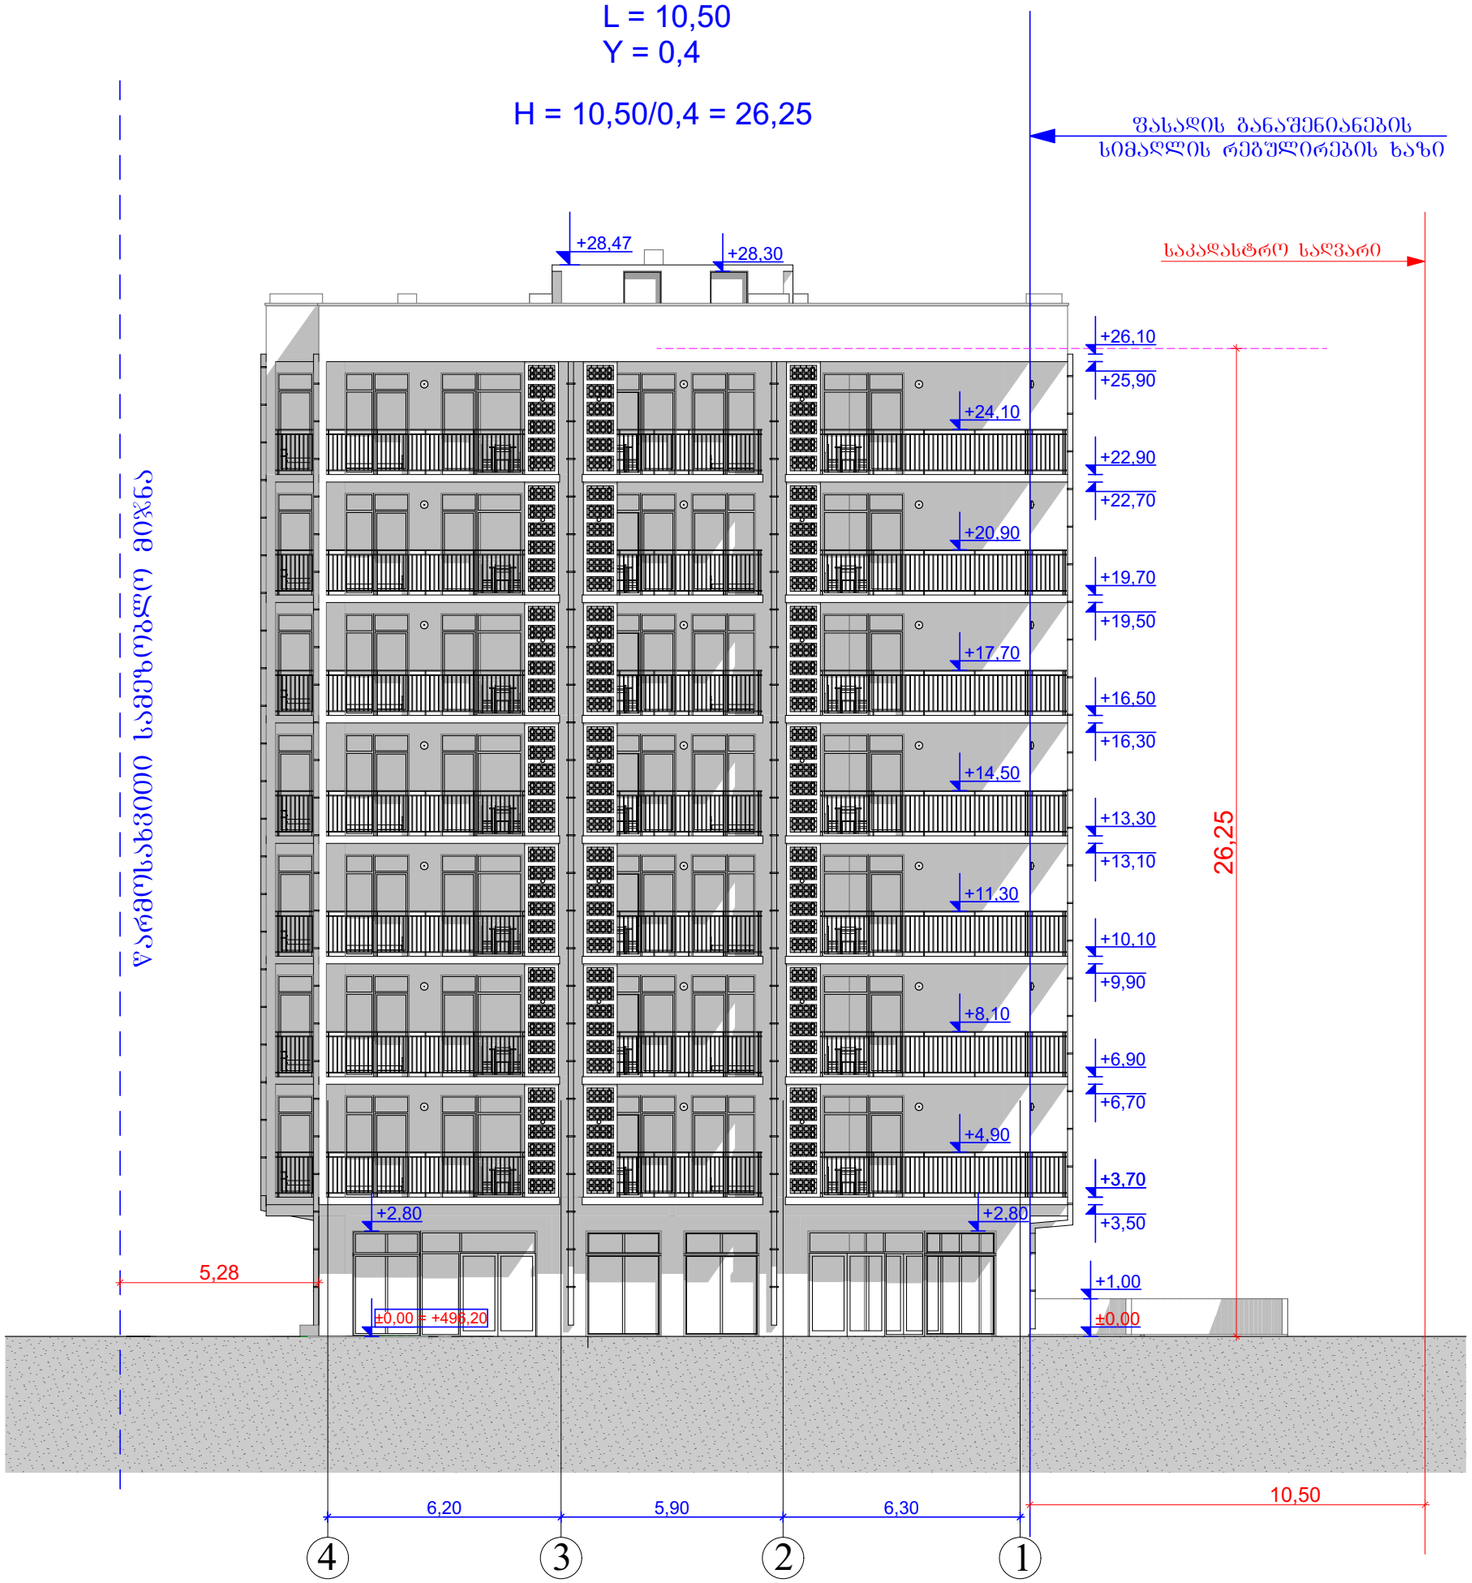

ფორმატი A-3	დაკვეთა N	

შენიშვნები:

1. ნახაზში ზომები მოცემულია მეტრებში
2. ნახაზის ყველა ცვლილება პროექტირების შეთანხმებული უნდა იქნეს პროექტის ავტორთან

ტექნიკურ-ეკონომიკური მაჩვენებლები:

±0,00 = +496,20

პირობითი ნიშნები:

- საპროექტო ტერიტორიის წითელი ხაზი
- ღერძის ხაზები და მათი ნუმერაცია
- ჩრდილოეთის მიმართულება
- ±0,00 ნიშნული მეტრებში
- პროფილის ხაზის მიმართულება
- საპროექტო შენობა
- სადგომების ნუმერაცია
- ავტოსადგომი
- გამწვანება

მისამართი:
ქალაქი თბილისი,
გმირი კურსანტების ქუჩა № 10
ს/კ 01.11.05.030.002

პროექტის სახელწოდება
მრავალბინიანი საცხოვრებელი სახლის პროექტი

ცვლილება	ხელმოწერა	გვარი
არქიტექტორი		მ. როსტომაშვილი
დაგეგმვა		ვ. პატარაია

A-103

მასშტაბი	1:150
თარიღი	2024 წ.

სტადია	შენობა	რაოდენობა
პროექტი		