№ 0624-0940831 D 23.04.2024

შპს „იბერკომპანი“
ელ-ფოსტა: a.koridze@figurebi.ge
ტელეფონი: 591 90 22 46

შპს „ჯორჯიან უოთერ ენდ ფაუერმა“ (შემდგომში „კომპანია“) განიხილა თქვენი განცხადება („კომპანიაში“ რეგისტრირებული IN24-0937226, დათარიღებული 11/04/2024წ.) მიწის ნაკვეთზე (ს/კ 01.20.01.164.001) მშენებლობის გენ. გეგმის შეთანხმების შესახებ.

გაცნობებთ, რომ თქვენს მიერ წარმოდგენილი გენ. გეგმა შეთანხმებულია „კომპანიის“ შესაბამის სამსახურთან. „კომპანია“ არ არის წინააღმდეგი განახორციელოთ სამშენებლო სამუშაოები წარმოდგენილი გენ. გეგმის შესაბამისად.

ასევე გაცნობებთ, რომ საპროექტო ტერიტორიაზე შესაძლებელია გადიოდეს კერძო მფლობელობაში არსებული წყალსადენ-წყალარინების ქსელები, რომელთა შესახებ „კომპანია“ ინფორმაციას არ ფლობს.

ქსელის დაზიანების თავიდან აცილების მიზნით, სამუშაოების დაწყების წინ გთხოვთ, დაუკავშირდეთ „კომპანიის“ წარმომადგენელს:

პირველი საოპერაციო ცენტრის მენეჯერი თემურ წითლიძე. ტელ: 599 58 98 67.

დანართი: საპროექტო დოკუმეტაცია - 1 (ერთი) ფურცელი

პატივისცემით,

ივანე გაბიტაშვილი

წყალსადენის ქსელების დირექტორის მოადგილე/
საოპერაციო ცენტრების დეპარტამენტის უფროსი

მ. ლოლაძე
293 11 11 (51 13)

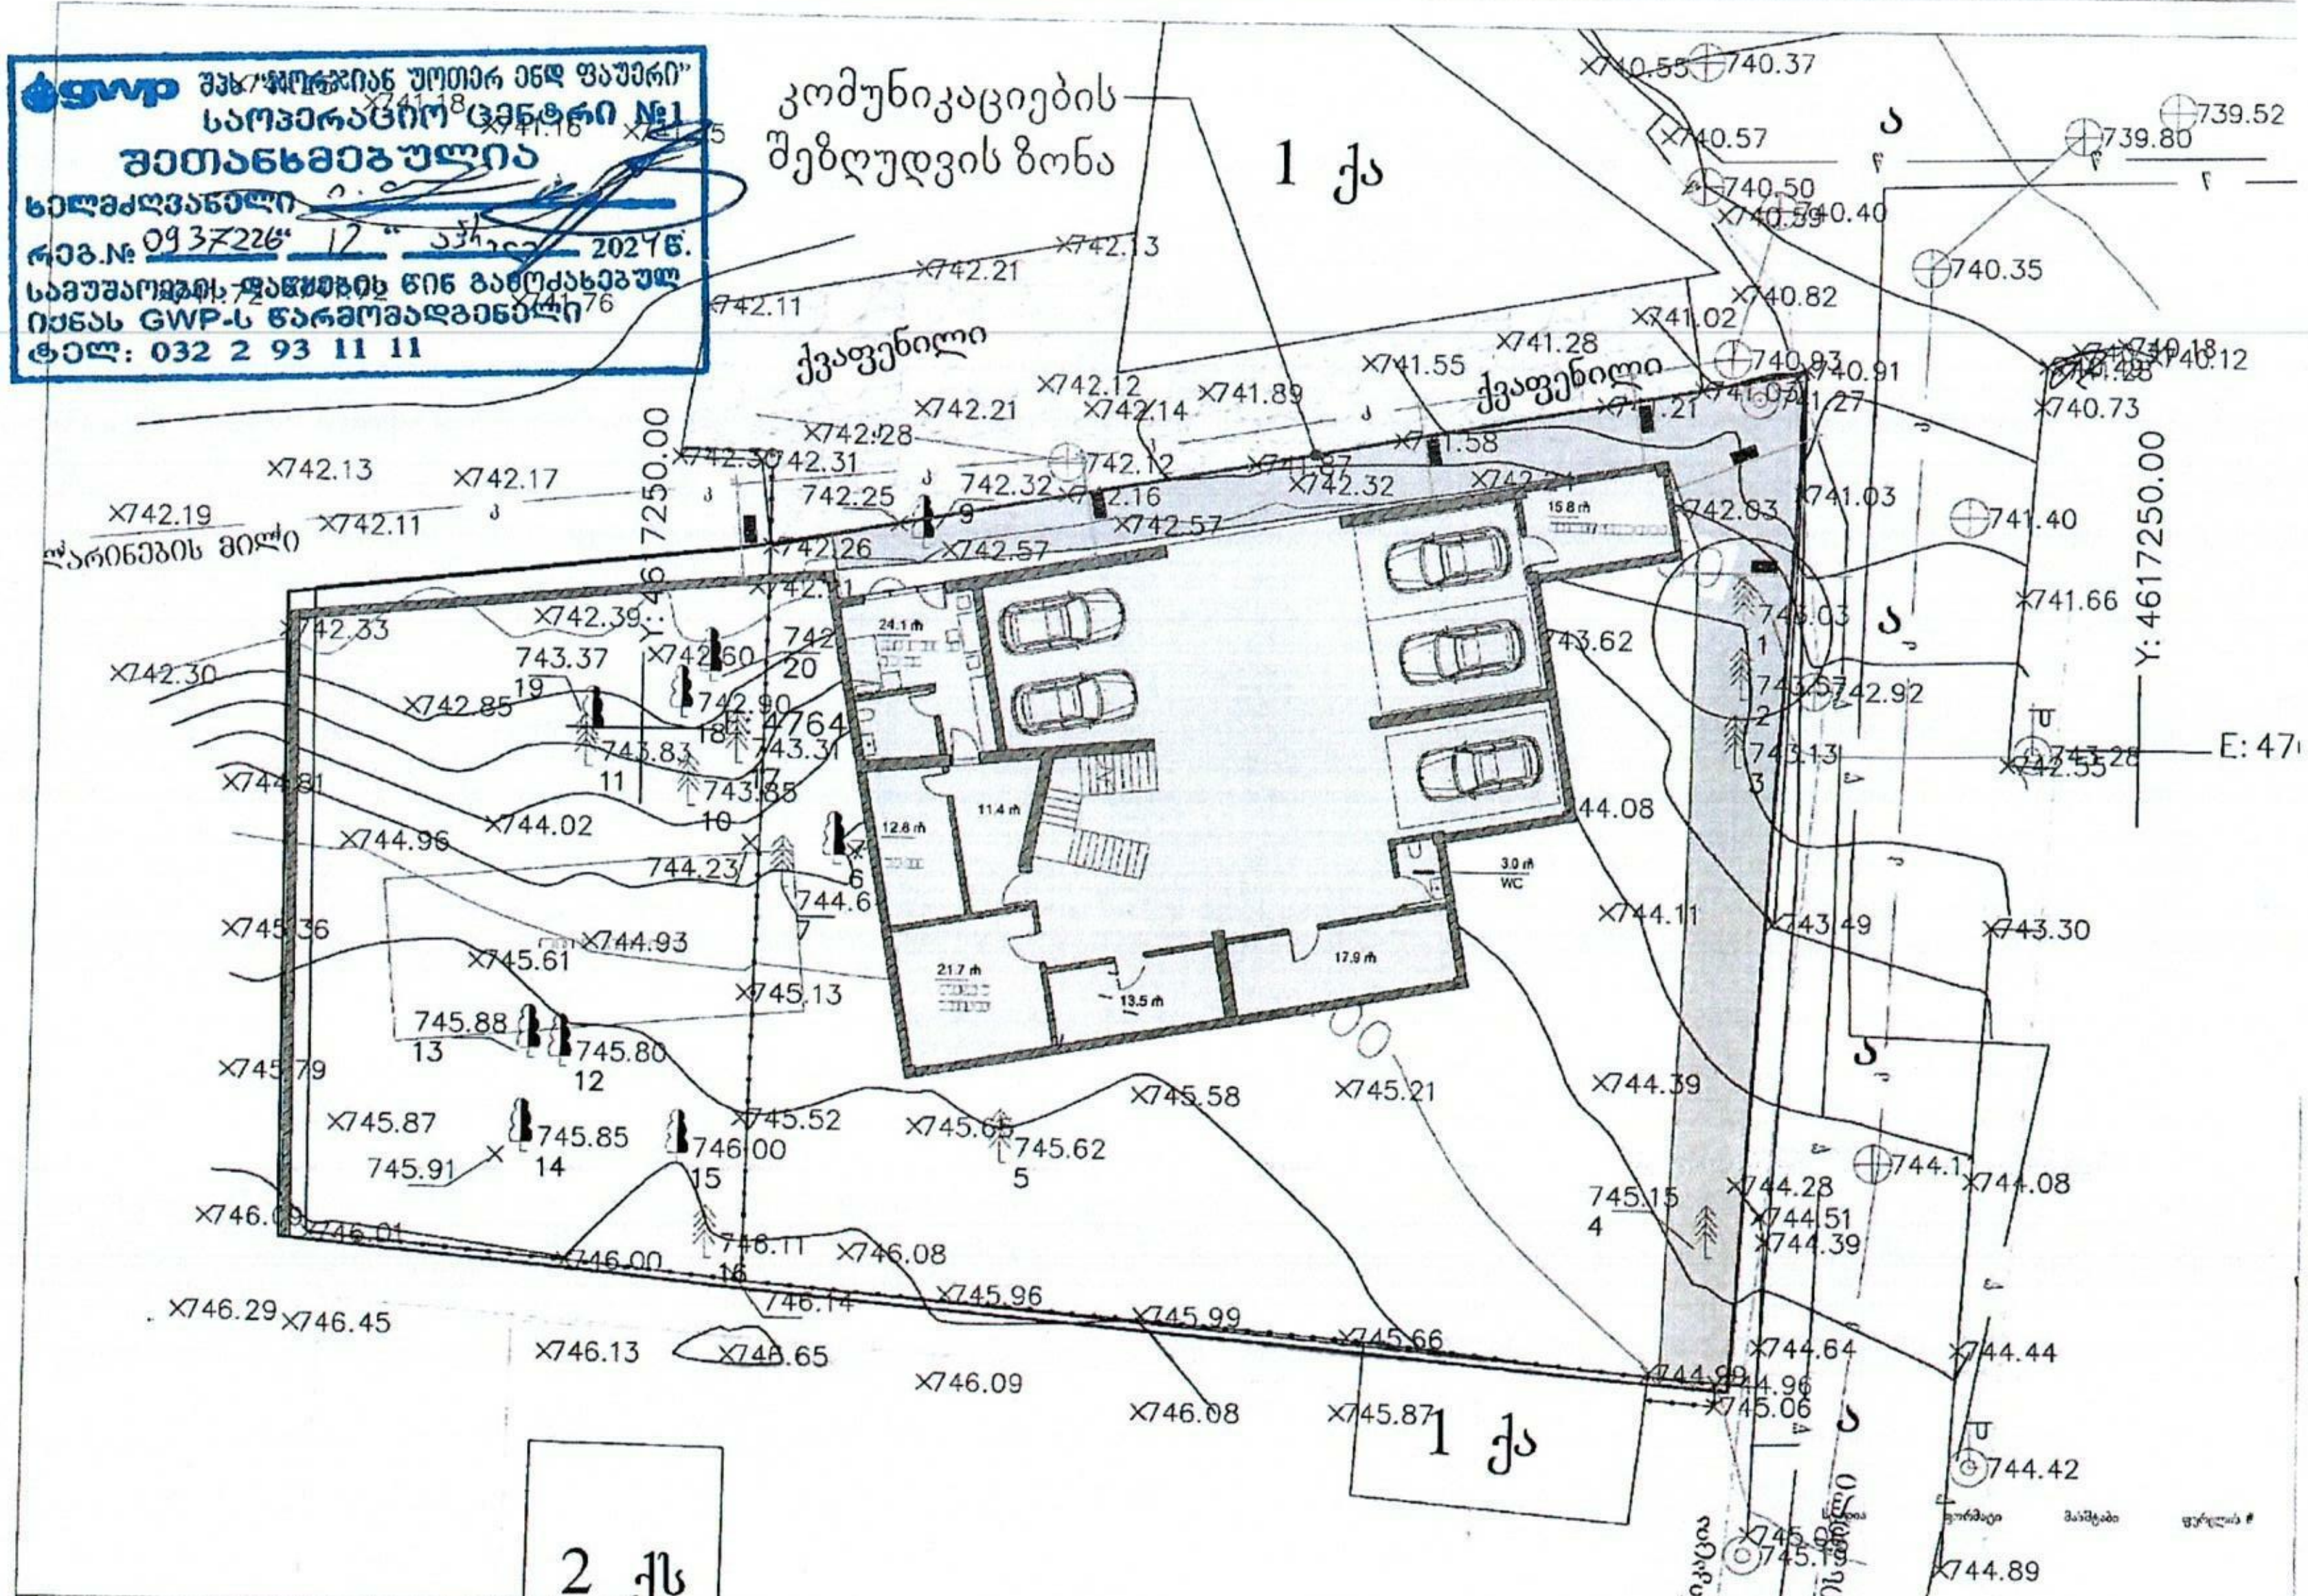

შპს "ჯორჯიან უოთერ ენდ ფაუერი"
საოპერაციო ცენტრი №1
შეთანხმებულია
ხელმძღვანელი
რეგ.№ 0937226 "12" აპრ 202? წ.
სამუშაოების დაწყებამდე წინ გამოძახებულ იქნას GWP-ს წარმომადგენელი
ტელ: 032 2 93 11 11

DMARX ARCHITECTURAL COMPANY — არქიტექტურული კომპანია "დემარკ"-ი	პროექტის დასახელება: ინდივიდუალური საცხოვრებელი სახლი კაკლებში	დამკვეთი: შპს "იბერკომპანი"	ნახაზის დასახელება: გენ. გეგმა

სტადია	ფორმატი	მასშტაბი	ფურცელი #
SD	A3	1:500	A-002

№ 6965/24-8 "20" 12 2023

შპს „იბერკომპანის“ წარმომადგენელს
ბატონ ავთანდილ ქორიძეს
მის: ქ. თბილისი, ილია ჭავჭავაძის გამზირი №37ლ, სართ. 3, ბლოკი B
საქართველო, თბილისი 0162
საკონტაქტო ტელ: 591902246

ბატონო ავთანდილ,

თქვენგან შემოსული წერილის (№01-42 - 05/12/2023წ.) პასუხად გაცნობებთ, რომ წერილში მოცემულ მისამართზე (ქ. თბილისი, დაბა წყნეთი, ივანე მაჩაბლის ქუჩა, №19 - ს/კოდი: №01.20.01.164.001), გადის სს „სილქნეტის“ კუთვნილი მიწისქვეშა კომუნიკაცია, რომელიც დატანილია თანდართულ CD-დისკზე SHAPE-ფაილის ფორმატით. სს „სილქნეტის“ კუთვნილი მიწისქვეშა კომუნიკაცია და საპროექტო შენობა არ მოდის კვეთაში ერთმანეთთან. სს „სილქნეტი“ არ არის წინააღმდეგი აწარმოოთ სამშენებლო სამუშაოები წარმოდგენილ გენ-გეგმაში საპროექტო შენობის ადგილის გათვალისწინებით და ქვემოთ მოცემული პირობების სრული დაცვით.

იმ შემთხვევაში, თუ აღნიშნულ ნაკვეთზე სამუშაოების წარმოებისას სს „სილქნეტის“ კუთვნილ ნებისმიერი სახის კომუნიკაციას დაემუქრება დაზიანების საფრთხე, განმცხადებელი(სამუშაოების მწარმოებელი) ვალდებულია:
დაუყოვნებლივ შეაჩეროს სამუშაოები;
აღნიშნული ფაქტი შეატყობინოს სს „სილქნეტი“-ს წარმომადგენელს ელექტრონული ფოსტის(Info.Center@silknet.com) ან ოპერატიული სამსახურის ნომრებზე: 2950029 ან 2932740.

სამშენებლო მოედნის მოწყობის შემთხვევაში სს „სილქნეტის“ წარმომადგენლებს უნდა ჰქონდეთ 24 საათიანი დაშვება კუთვნილ კომუნიკაციებთან.

ხაზობრივი ნაგებობის დაზიანების შემთხვევაში დაგეკისრებათ ზარალის ანაზღაურების ვალდებულება.

პატივისცემით:
ტექნიკური განვითარების და დაგეგმარების
დეპარტამენტის უფროსი ასტამურ აჩბა