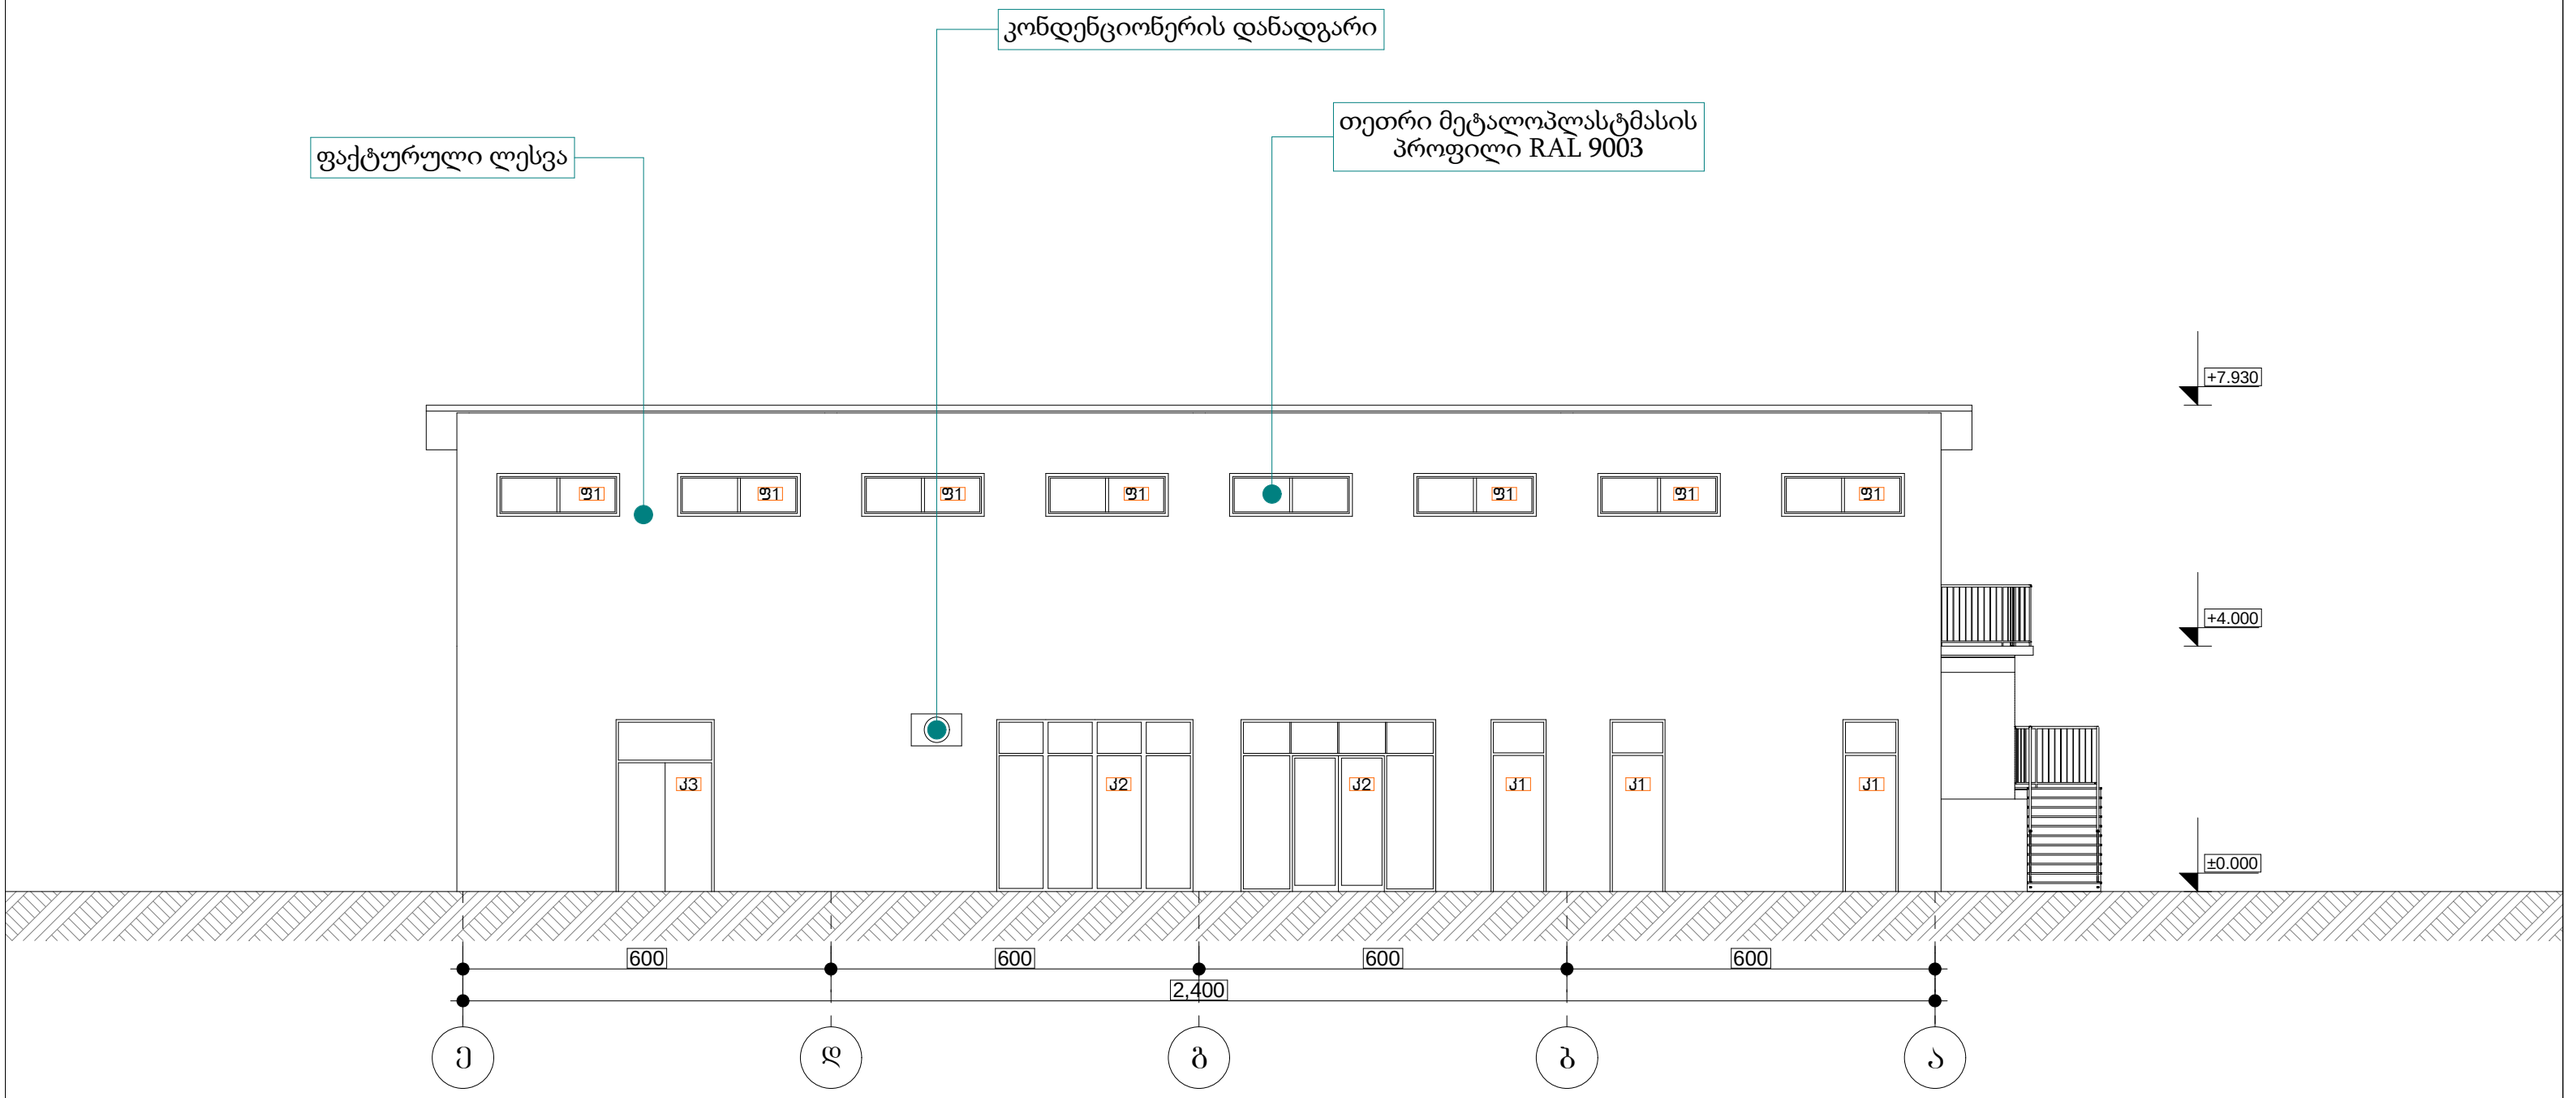

პირობითი აღნიშვნები

- საძდასტარო საზღვარი
- საცხოვრებელი ჯგუფი
- სავაჭრო ჯგუფი
- საქმიანი ჯგუფი
- სასაწყობე ჯგუფი
- დამხმარე ჯგუფი
- გასასვლელამდე საევალი მაძილი
- მისაფლობი სცლა-ბეზი
- ქვლის სანძარმველობის ხარისხი 1 საათი
- ქვლის სანძარმველობის ხარისხი 2 საათი
- გასასვლელი
- ხელის ცეცხლმაქარი
- სანაძრო მილმბარი
- ხელით სამართავი განგაშის კოლრფი
- გასასვლელის საევარიო განათება
- სანაძრო კიდრანტი
- სანაძრო ლრფტი
- ქვლის აღმოჩენი
- ქვლზე მორეგირე მაუწყებელი
- ავტომატი
- ცეცხლის აღმოჩენი
- სასველი წყლის მილსენარი
- ჭრილის ხაზი
- ნაგების მოპირკეთებელი ზედაპირის ნიშნული
- ნაგების საკრედო ნიშნული
- ოთახისკენაქის დახრილება
- ოთახისკენაქის ზომები
- ოთახისკენაქის ჯგუფის მაკავშირებელი ჯგუფებელის ჯგუფებელი
- დაკავებულობის დატვირთვა

დაკავებულობა

მისამართი

ქ. თბილისი, კორნელი სანაძის ქუჩა, №49

ს.კ. 01.19.24.017.015

ფასადი ე-ა ღერძებში

არქიტექტურული ნაწილი / სბიექტი – ესკიზი

მთ. არქიტექტორი	თ. ჭურკვანიძე	
პეტორი	ი. ჩაბუკვა	
პეტორი	ი. ჩაბუკვა	

მასშტაბი	ფურცელი	თარიღი
1:100		9/29/2025

შ.პ.ს "არქიკოლეგიუმი"

ფორმატი A3

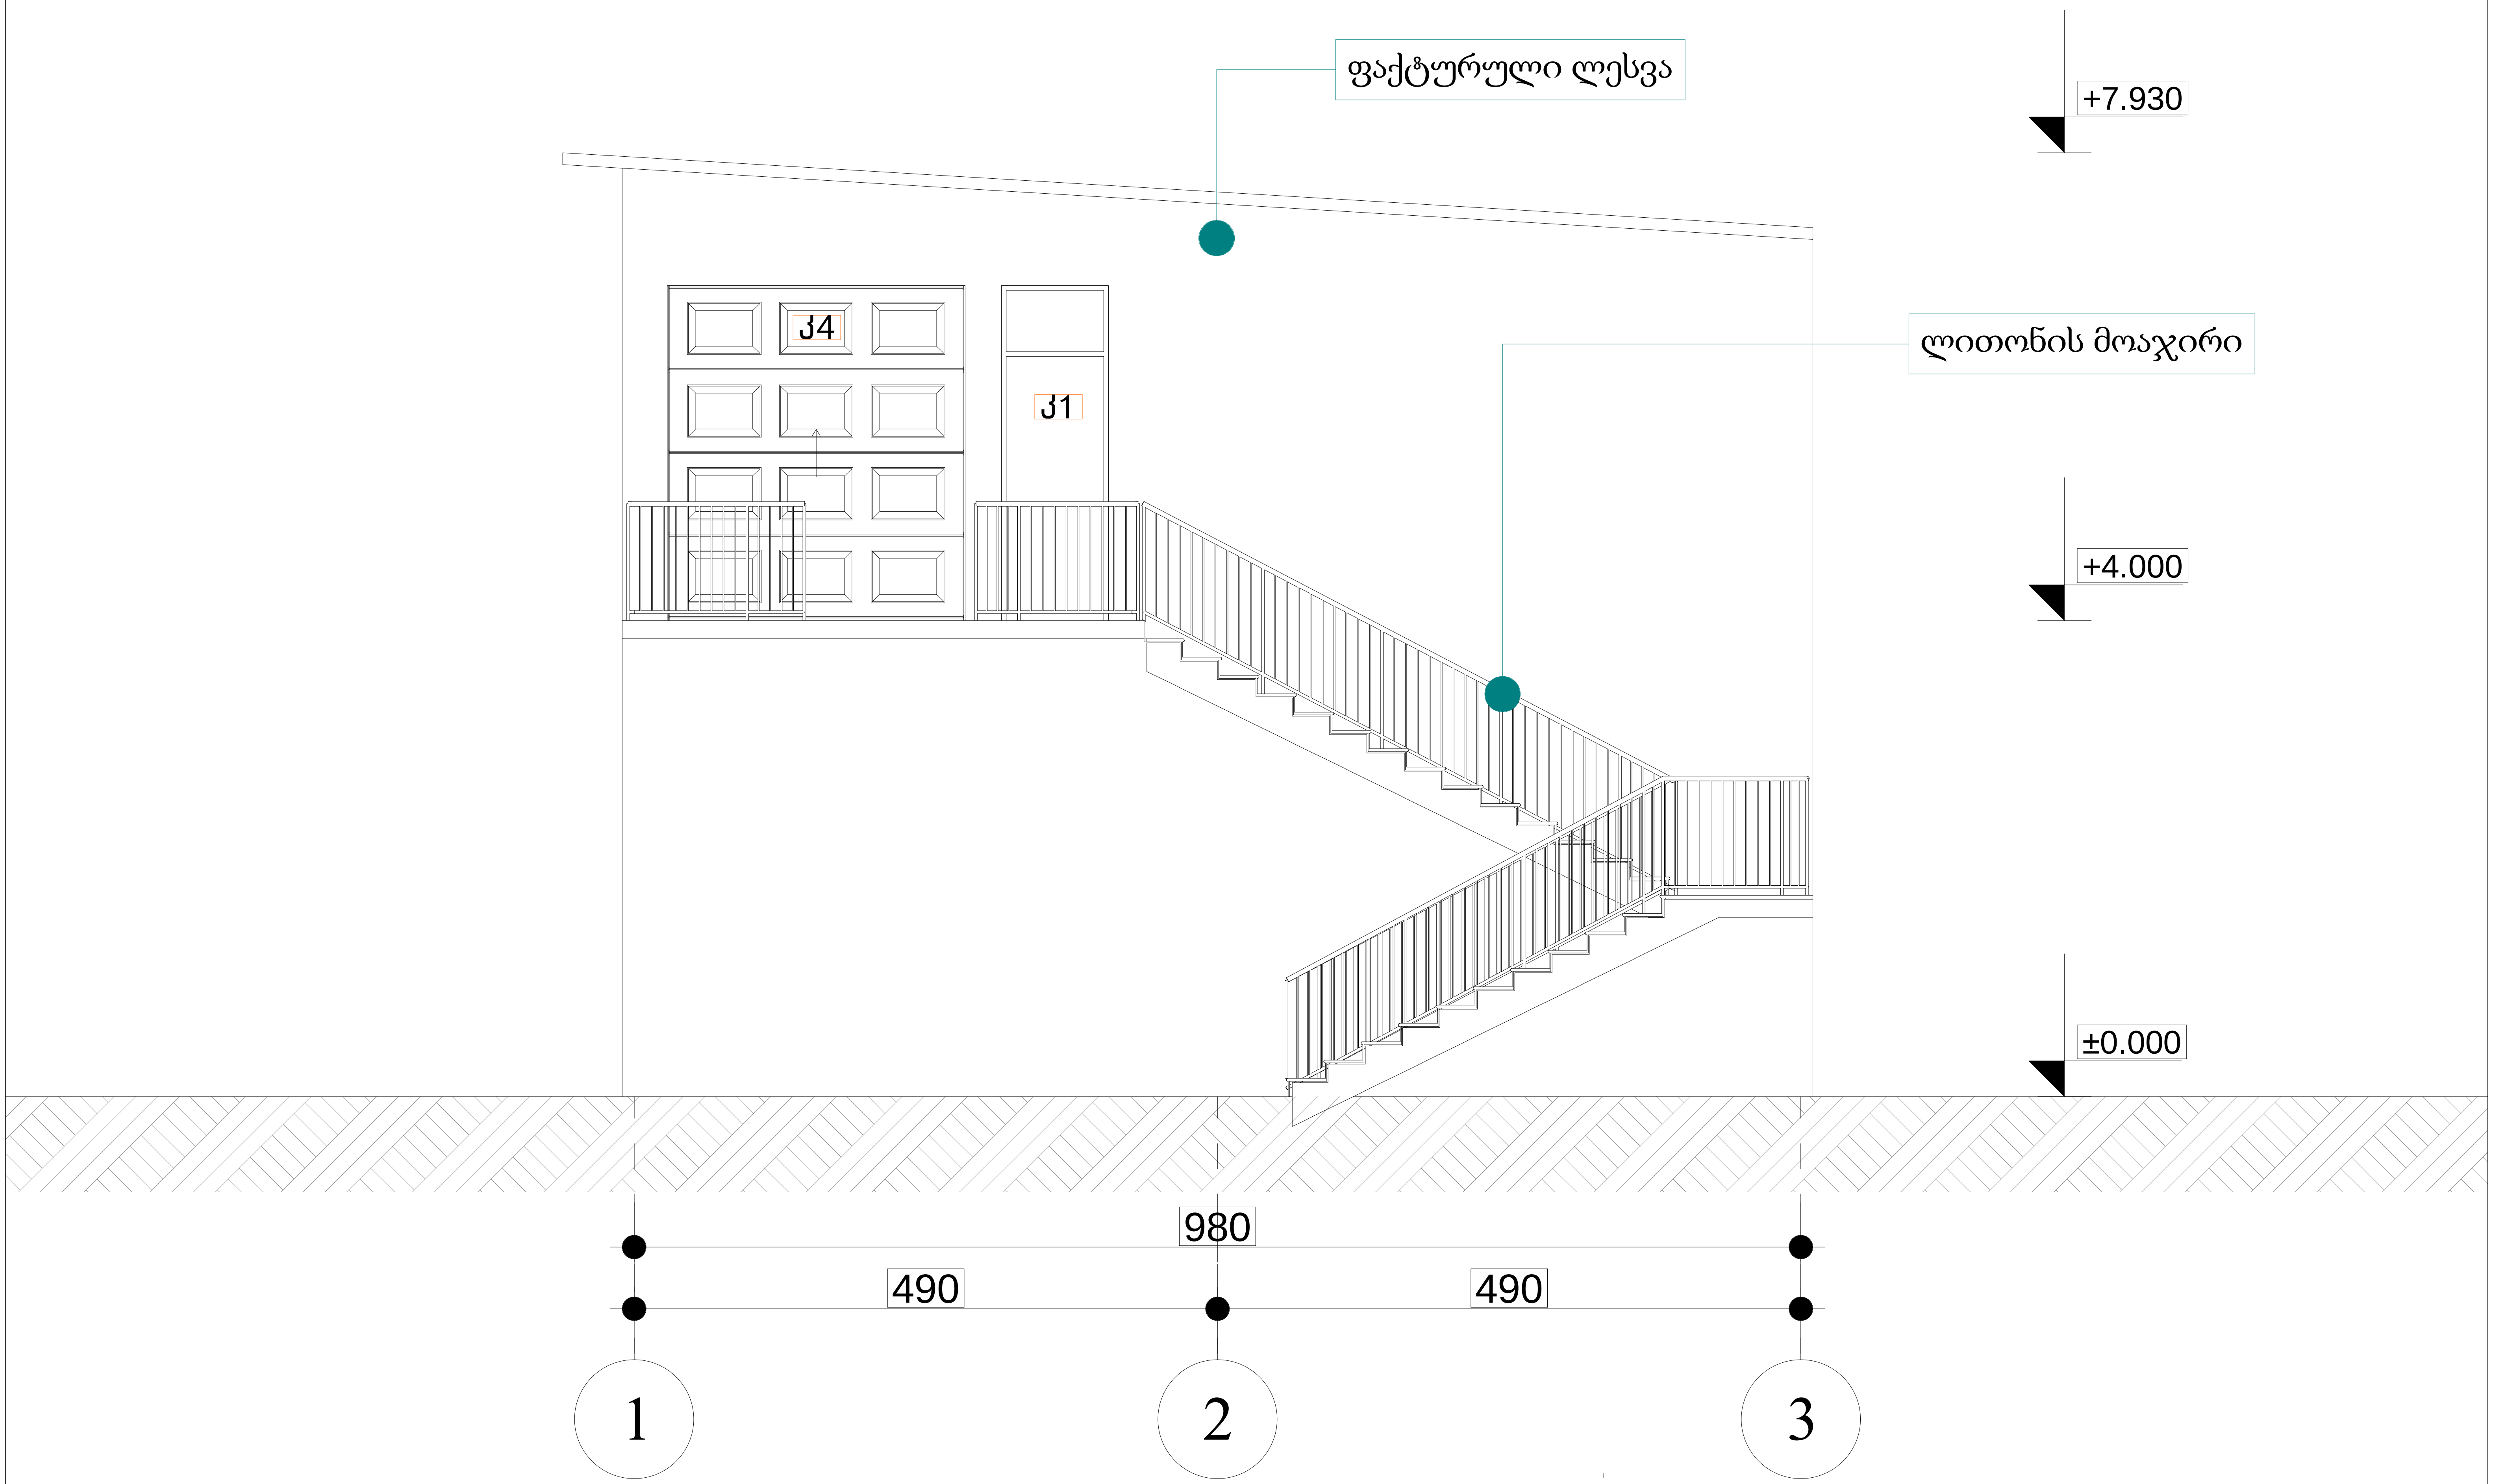

პირობითი აღნიშვნები

საკადასტრო საზღვარი
საცხოვრებელი ჯგუფი
სავაჭრო ჯგუფი
საქმიანი ჯგუფი
სასაწყობე ჯგუფი
დამხმარე ჯგუფი
გასასვლელამდე სავალი მანძილი
მისაწვდომი სვლა-გზი
კედლის ხანძარმედეგობის ხარისხი 1 საათი
კედლის ხანძარმედეგობის ხარისხი 2 საათი

გასასვლელი
ხელის ცეცხლმაქრი
სახანძრო მილდბარი
ხელით სამართავი განგაშის კოლოფი
გასასვლელის საავარიო განათება
სახანძრო ჰიდრანტი
სახანძრო ლიფტი
კვამლის აღმომჩენი
კვამლზე მორეაგირე მაუწყებელი

ავტოსაშხეფი
ცეცხლის აღმომჩენი
სასმელი წყლის დისპენსერი
ჭრილის ხაზი
X.XXX X.XXX იატაკის მოპირკეთებული ზედაპირის ნიშნული
იატაკის საპროექტო ნიშნული
ოთახის/სივრცის დასახელება
ოთახის/სივრცის ფართობი
ოთახის/სივრცის ნომერი
დაკავებულობის ჯგუფი/ქვეჯგუფი
დაკავებულობის დატვირთვა

დაკავებულობა

მისამართი

ქ. თბილისი, კორნელი სანაძის ქუჩა, №49
ს.კ. 01.19.24.017.015

ფასადი 1-3 ღერძებში

არქიტექტურული ნაწილი / სტადია – ესკიზი

მთ. არქიტექტორი	თ. მურვანიძე	
ავტორი	ი. ჩაგანავა	
ავტორი	ი. ჩაგანავა	

მასშტაბი	ფურცელი	თბილისი
1:100		2/12/2025

შ.პ.ს "არქიკოლეგიუმი"

ფორმატი A3

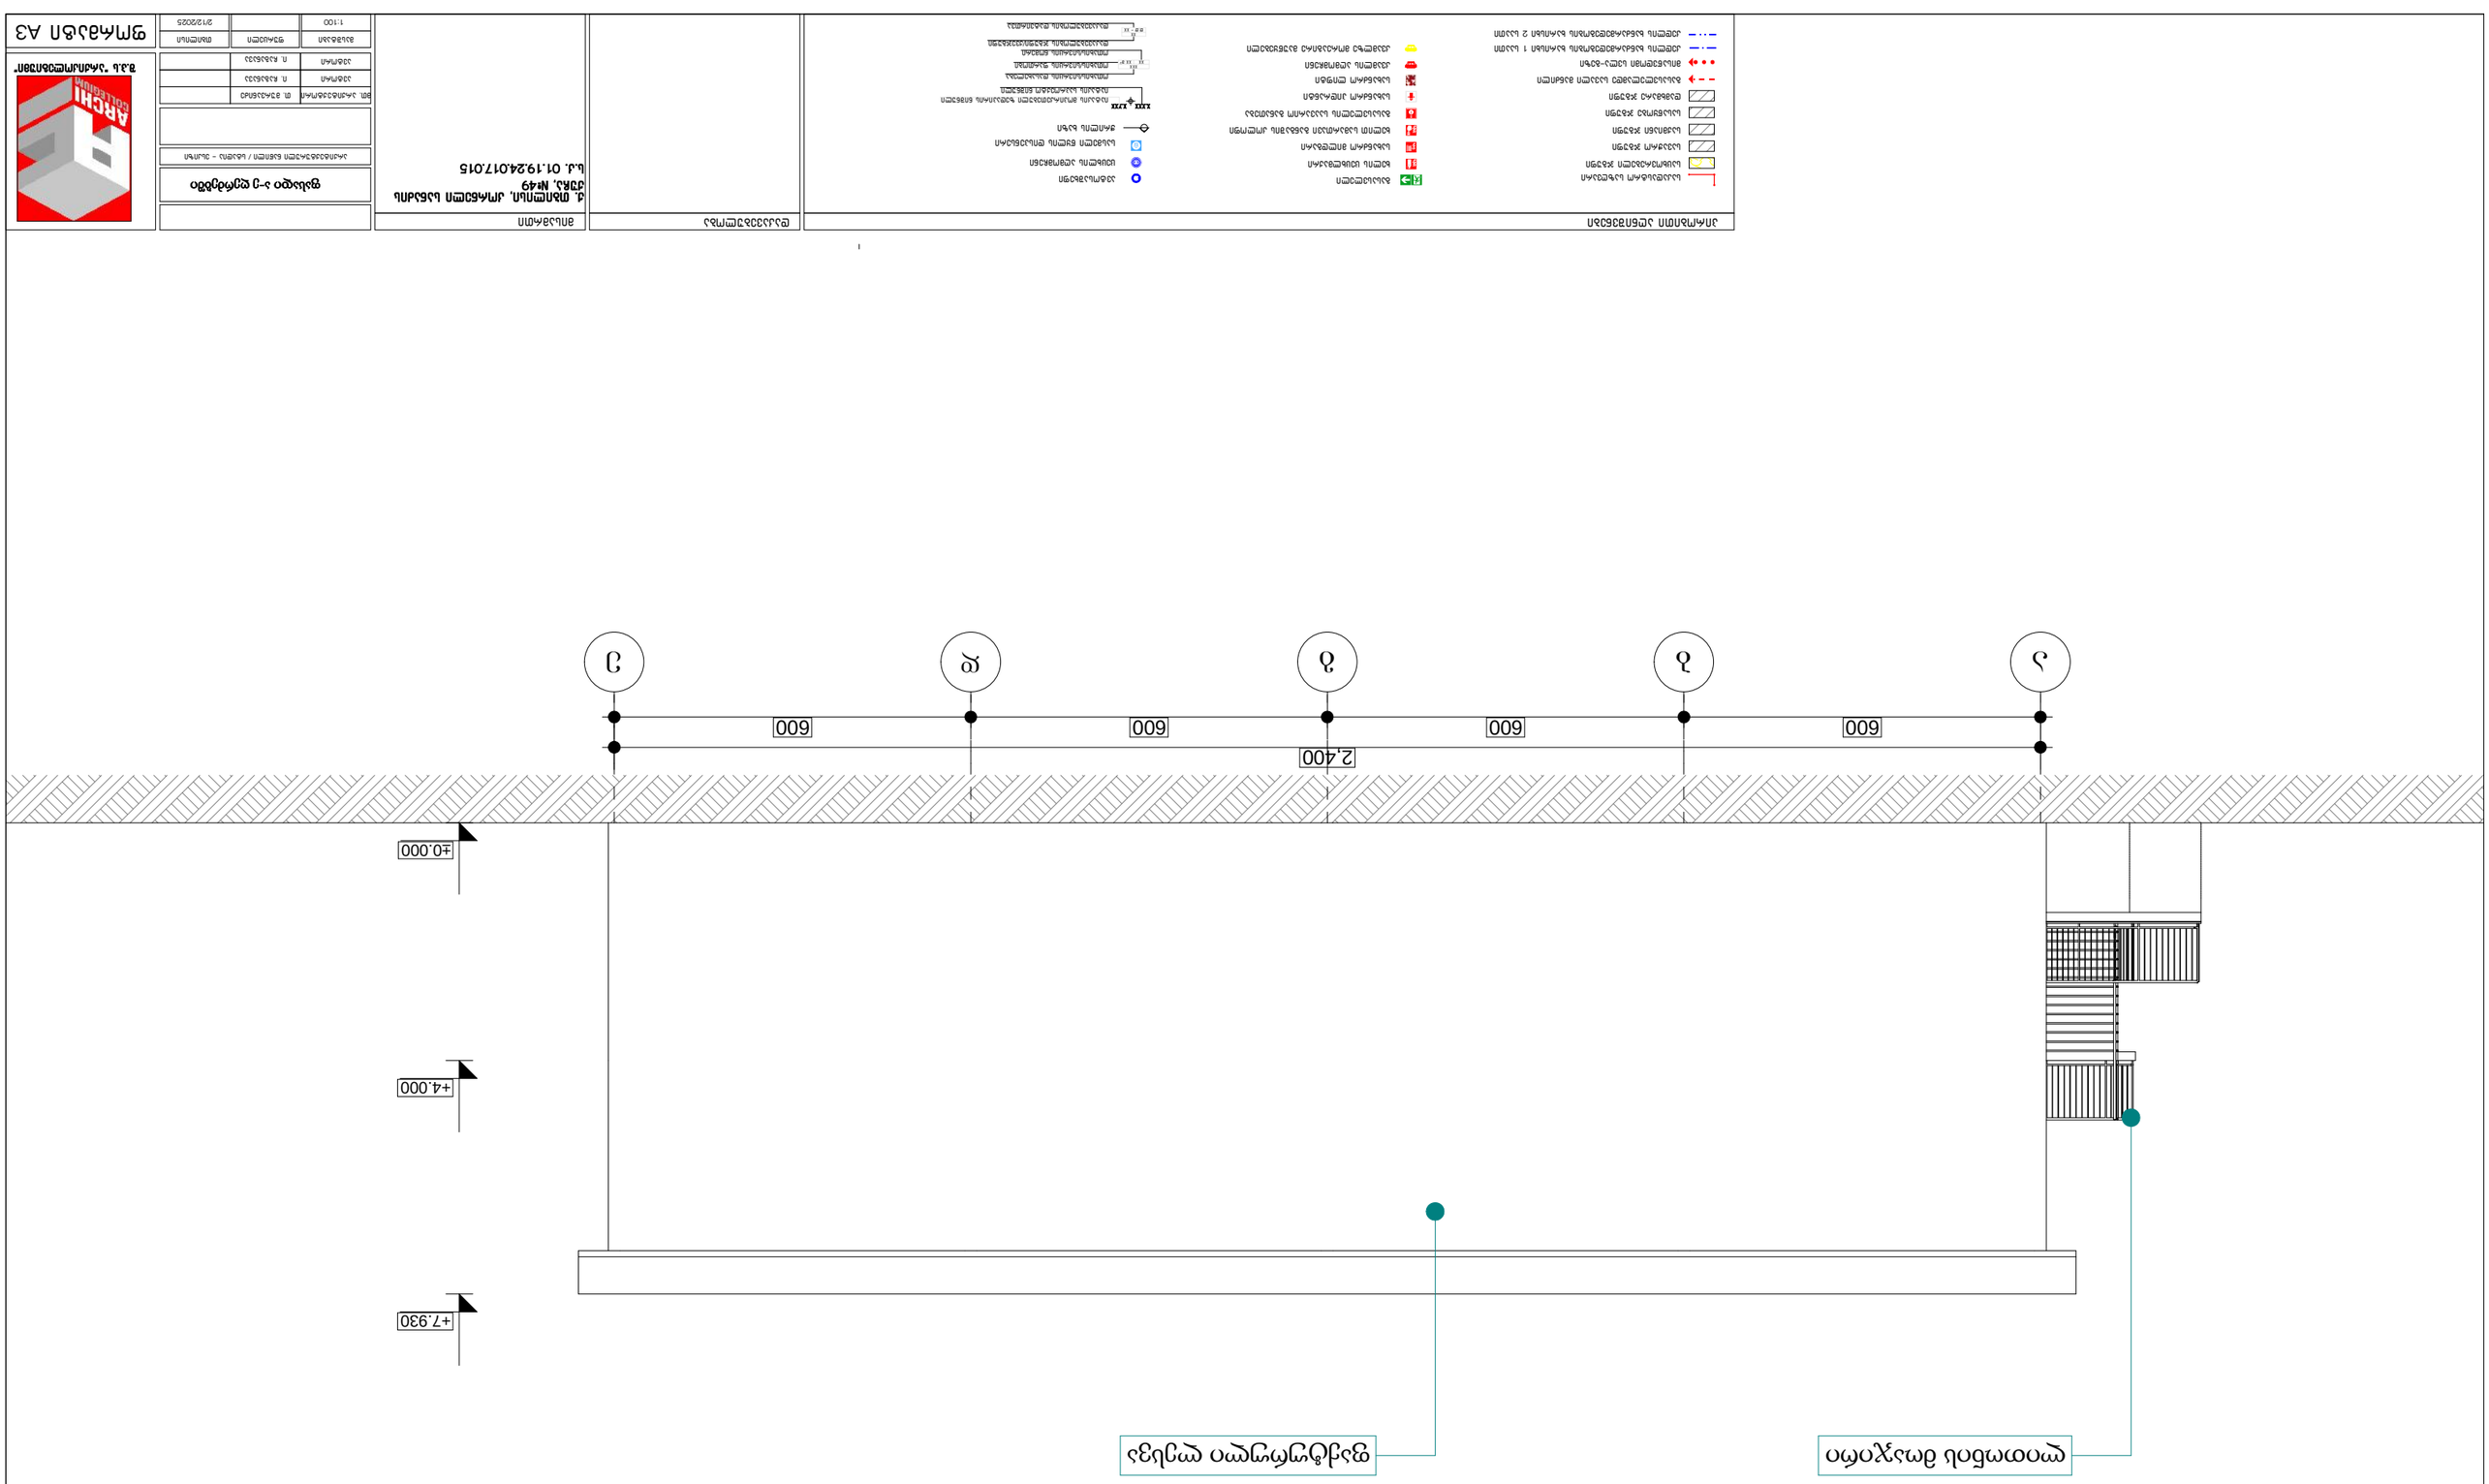

ՀԱՄԱՁԱՅՆՈՒԹՅԱՆ ՏԵՂԱԿԱՆՔԻ ՀԱՏԱԿԱԳԾԵՐ	ԵՂԱՆԱԿԱՎՈՐՈՒՄ ՀԱՍԿԱՑՎՈՂ ՇԵՆՔԵՐ
ԱՌԱՆՑՔԱՅԻՆ ԿԱՐՄԻՐ ԳԾԵՐ	ՆՈՐ ՇԻՆԱՐԱՐՈՒԹՅՈՒՆՆԵՐ
ՀՈՂԱՄԱՍԻ ՍԱՀՄԱՆԱԳԻԾ	ՀՈՂԱՄԱՍԻ ՍԱՀՄԱՆԱԳԻԾ
ՇԵՆՔԻ ՍԱՀՄԱՆԱԳԻԾ	ՇԵՆՔԻ ՍԱՀՄԱՆԱԳԻԾ
ՇԵՆՔԻ ՀԱՏԱԿԱՑՎՈՂ ՄԱՍԻ ՍԱՀՄԱՆԱԳԻԾ	ՇԵՆՔԻ ՀԱՏԱԿԱՑՎՈՂ ՄԱՍԻ ՍԱՀՄԱՆԱԳԻԾ
ՇԵՆՔԻ ՀԱՏԱԿԱՑՎՈՂ ՄԱՍԻ ՍԱՀՄԱՆԱԳԻԾ	ՇԵՆՔԻ ՀԱՏԱԿԱՑՎՈՂ ՄԱՍԻ ՍԱՀՄԱՆԱԳԻԾ
ՀՈՂԱՄԱՍԻ ՍԱՀՄԱՆԱԳԻԾ	ՀՈՂԱՄԱՍԻ ՍԱՀՄԱՆԱԳԻԾ
ՇԵՆՔԻ ՍԱՀՄԱՆԱԳԻԾ	ՇԵՆՔ

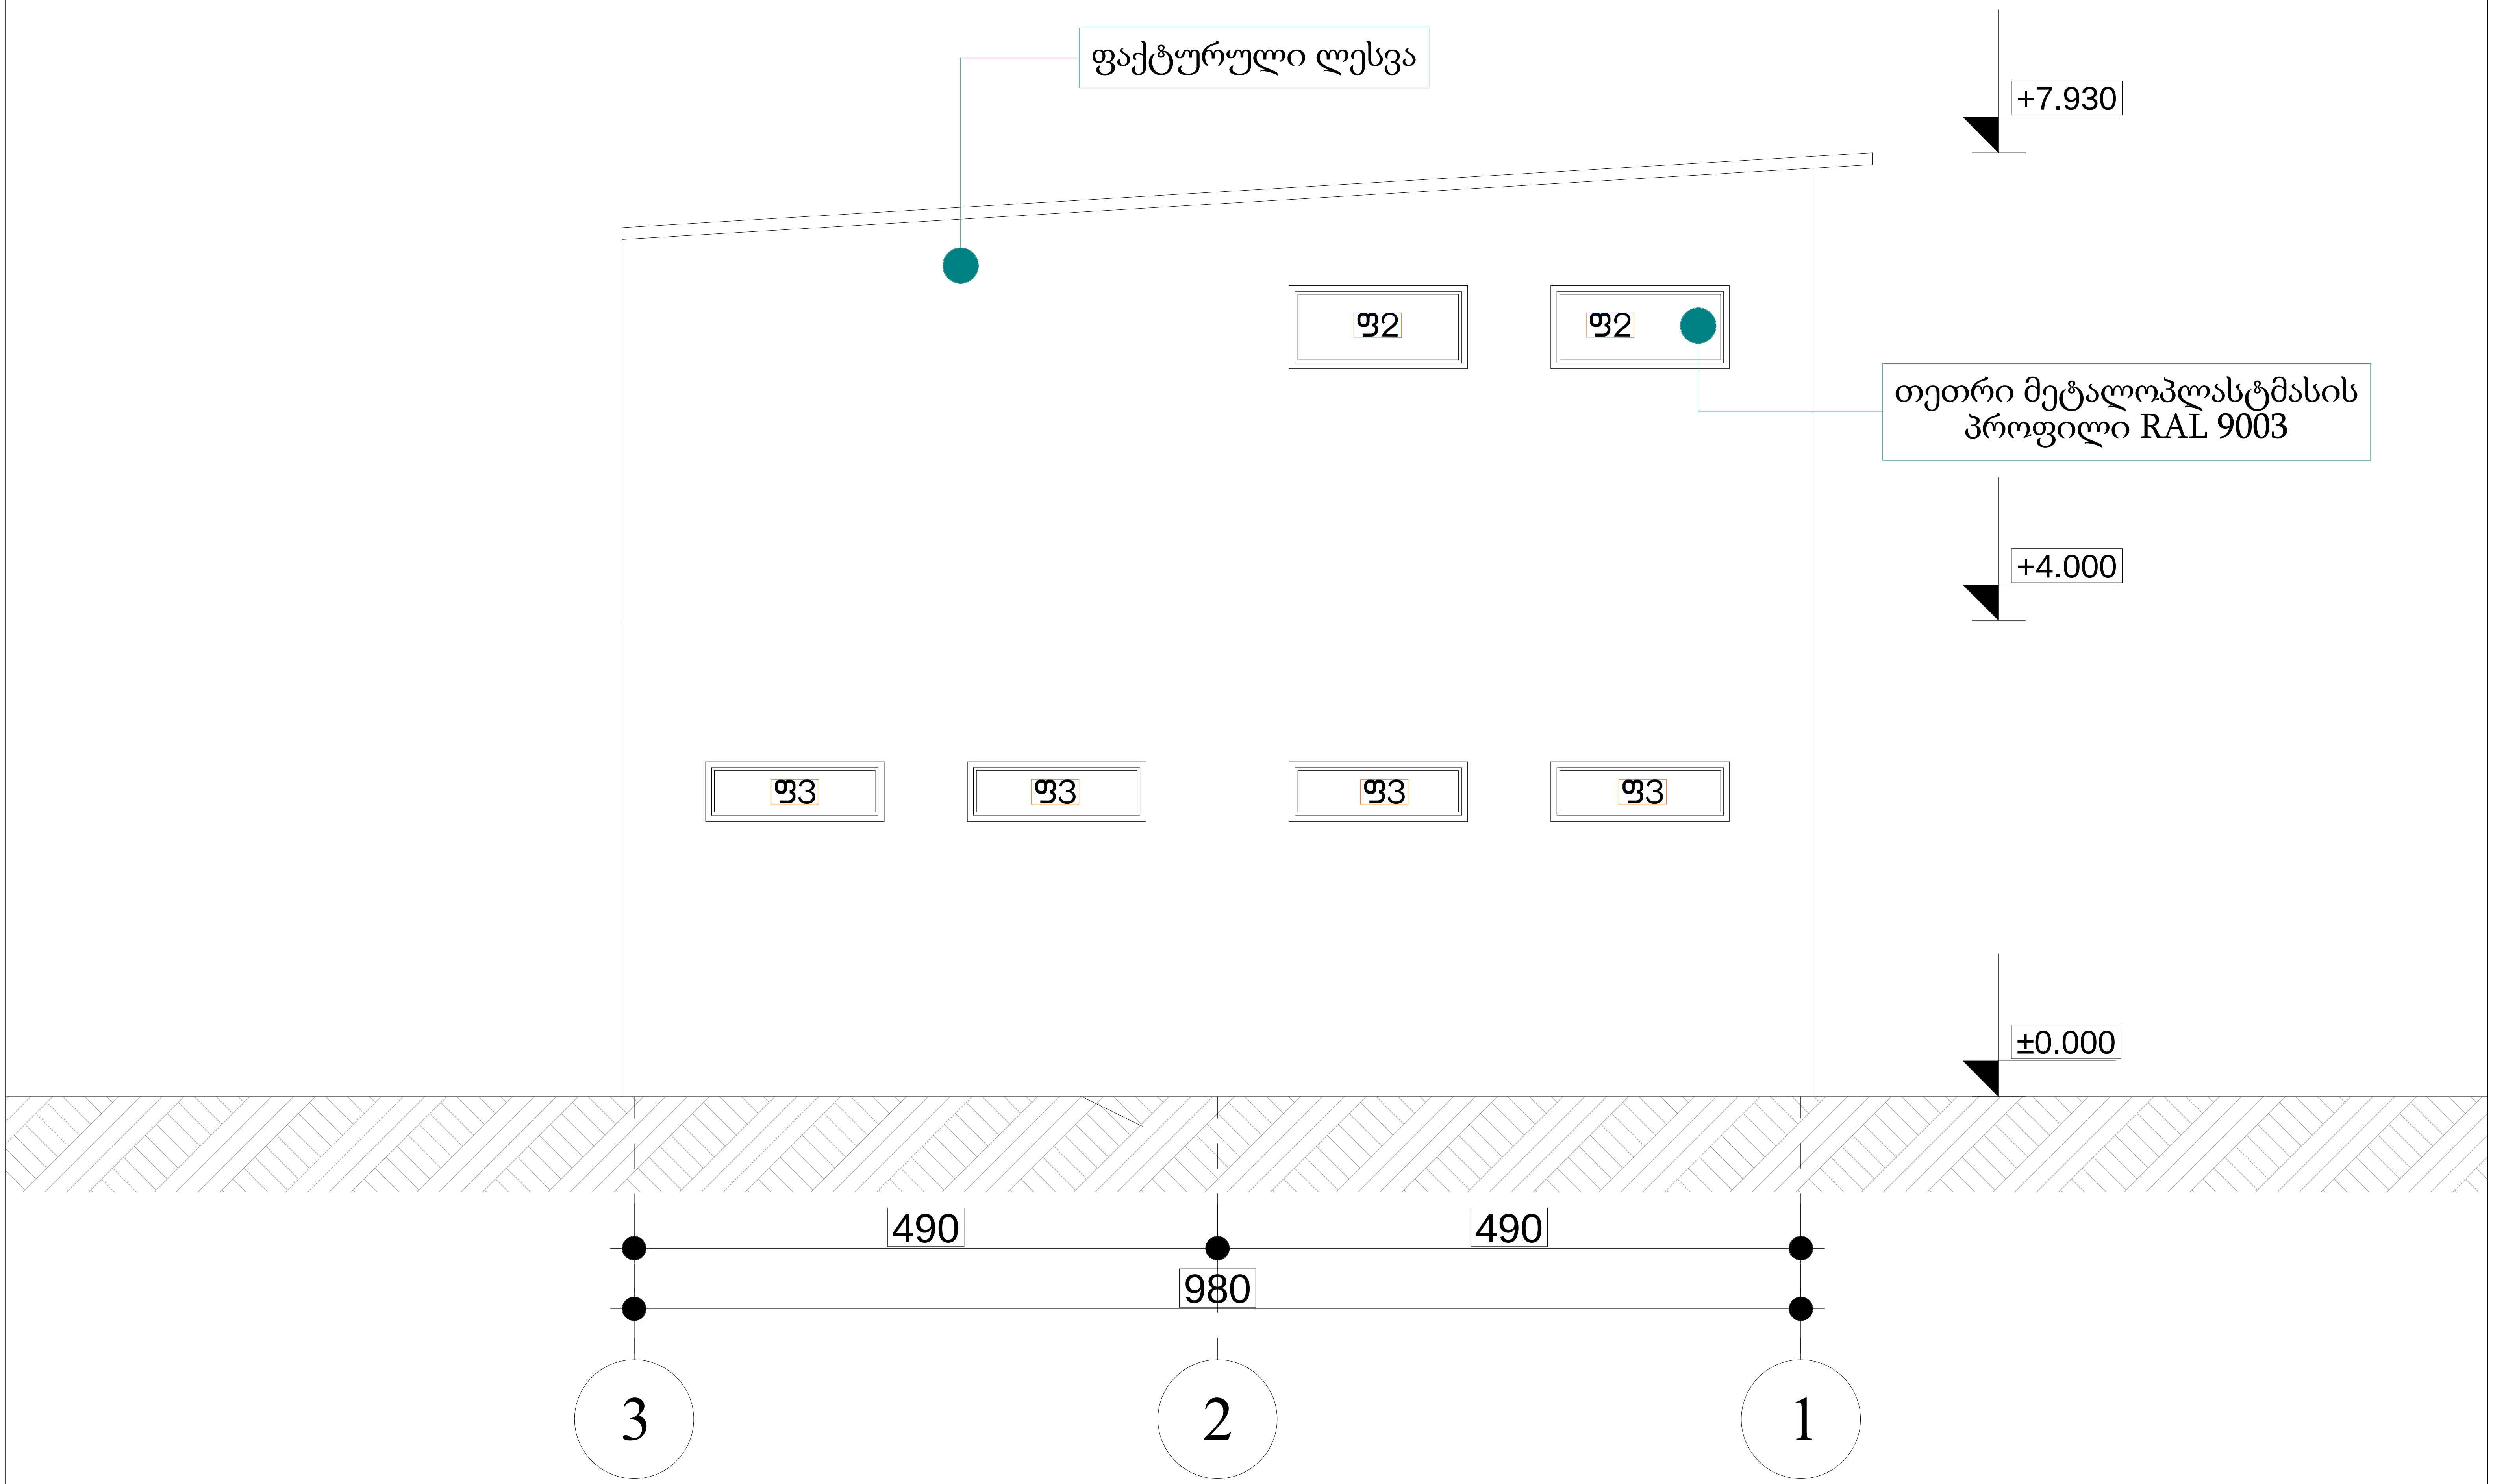

პირობითი აღნიშვნები

- საკადასტრო საზღვარი
- საცხოვრებელი ჯგუფი
- სავაჭრო ჯგუფი
- საქმიანი ჯგუფი
- სასაწყობე ჯგუფი
- დამხმარე ჯგუფი
- გასასვლელამდე სავალი მანძილი
- მისაწვდომი სვლა-გზა
- კედლის ხანძარმედეგობის ხარისხი 1 საათი
- კედლის ხანძარმედეგობის ხარისხი 2 საათი
- გასასვლელი
- ხელის ცეცხლმაქრი
- სახანძრო მილდგარი
- ხელით სამართავი განგაშის კოლოფი
- გასასვლელის საავარიო განათება
- სახანძრო ჰიდრანტი
- სახანძრო ლიფტი
- კვამლის აღმოჩენი
- კვამლზე მორეაგირე მაუწყებელი
- ავტოსაშხეფი
- ცეცხლის აღმოჩენი
- სასმელი წყლის დისპენსერი
- ჭრილის ხაზი
- X.XXX X.XXX იატაკის მოპირკეთებული ზედაპირის ნიშნული / იატაკის საპროექტო ნიშნული
- ოთახის/სივრცის დასახელება / ოთახის/სივრცის ფართობი / ოთახის/სივრცის ნომერი
- დაკავებულობის ჯგუფი/ქვეჯგუფი / დაკავებულობის დატვირთვა

დაკავებულობა

მისამართი

ქ. თბილისი, კორნელი სანაძის ქუჩა, №49
ს.კ. 01.19.24.017.015

ფასადი 3-1 ღერძებში

არქიტექტურული ნაწილი / სტადია – ესკიზი

მთ. არქიტექტორი	თ. მურვანიძე
ავტორი	ი. ჩაგანავა
ავტორი	ი. ჩაგანავა

მასშტაბი	ფურცელი	თბილისი
1:100		2/12/2025

შ.პ.ს "არქიკოლეგიუმი"

ფორმატი A3

კარ-ფანჯრის სპეციფიკაცია

კ1
იღება
4 ცალი

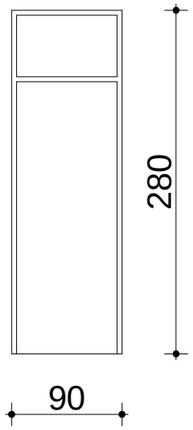

კ2
იღება
2 ცალი

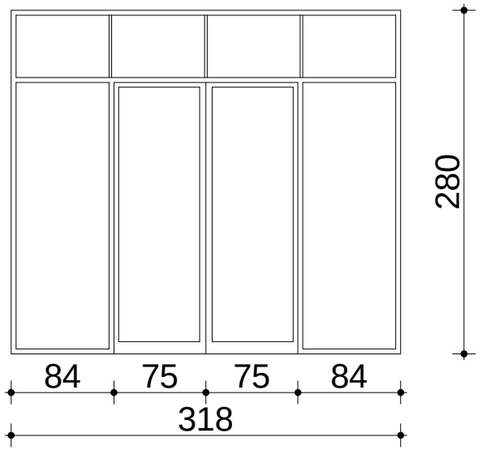

კ3
იღება
1 ცალი

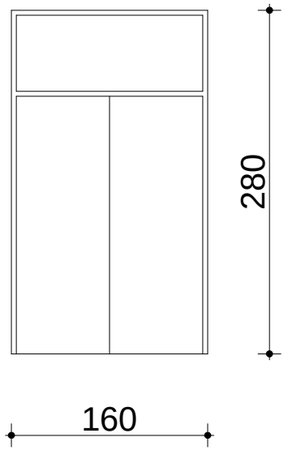

კ4
იღება
1 ცალი

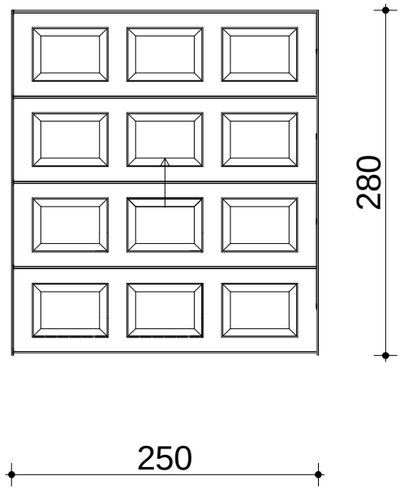

ფ1
არ იღება
8 ცალი

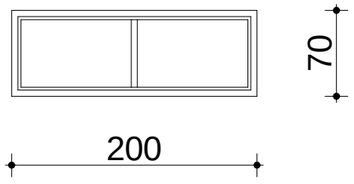

ფ2
არ იღება
2 ცალი

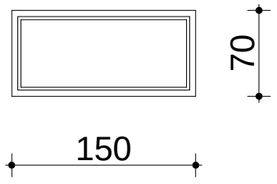

ფ3
არ იღება
4 ცალი

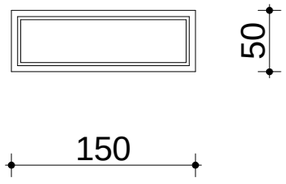

მასალის სპეციფიკაცია

ფაქტურული ლესვა



პირობითი აღნიშვნები

- საკვეთარო საზღვარი
- საცხოვრებელი ჯგუფი
- სავაჭრო ჯგუფი
- საგზიანი ჯგუფი
- სასანყოსე ჯგუფი
- დამხმარე ჯგუფი
- გასასვლელამდე სავალი მანძილი
- მისაფლეთი სალა-ბეჭი
- კედლის ხანძარმედეგობის ხარისხი 1 საათი
- კედლის ხანძარმედეგობის ხარისხი 2 საათი
- გასასვლელი
- ხელის სცხსლმაქარი
- სახანძრო მილსგარი
- ხელით სამართავი განგაშის კოლოფი
- გასასვლელის საავარიო განათება
- სახანძრო კიდრანტი
- სახანძრო ლიფტი
- კვამლის აღმომჩენი
- კვამლზე მორეაგირე მაუწყებელი
- ავტომაგხეფი
- ცეცხლის აღმომჩენი
- სასვლელი ნაწილის ტიპაენცარი
- ჭრილის ხაზი
- ჩაბაკის მოპირკეთებელი ზემოპირის ნიშნული
- ჩაბაკის სპარკეტის ნიშნული
- ოთახისკენაკის მოპირკეთება
- ოთახისკენაკის ფარტელი
- ოთახისკენაკის ჭრილი
- მპაკეთელობის ჯგუფისკენაკეთელი
- მპაკეთელობის დაკვირვება

დაკავებულობა

მისამართი

ქ. თბილისი, ქორნელი სანაძის ქუჩა, №49

ს.კ. 01.19.24.017.015

კარ-ფანჯრის და მასალების სპეციფიკაცია	
არქიტექტურული ნაწილი / სბპროექტი	
მთ. არქიტექტორი	თ. მურვანიძე
პროექტი	ი. ჩაბანავა
პროექტი	ი. ჩაბანავა
მასშტაბი	ფურცელი
1:100	
თარიღი	2/12/2025

შ.პ.ს "არქიკოლეგიუმი"

ფორმატი A3