E201 (ე ბლოკი)
1 : 100

ფასადი 1
ძირითადი გეგმები

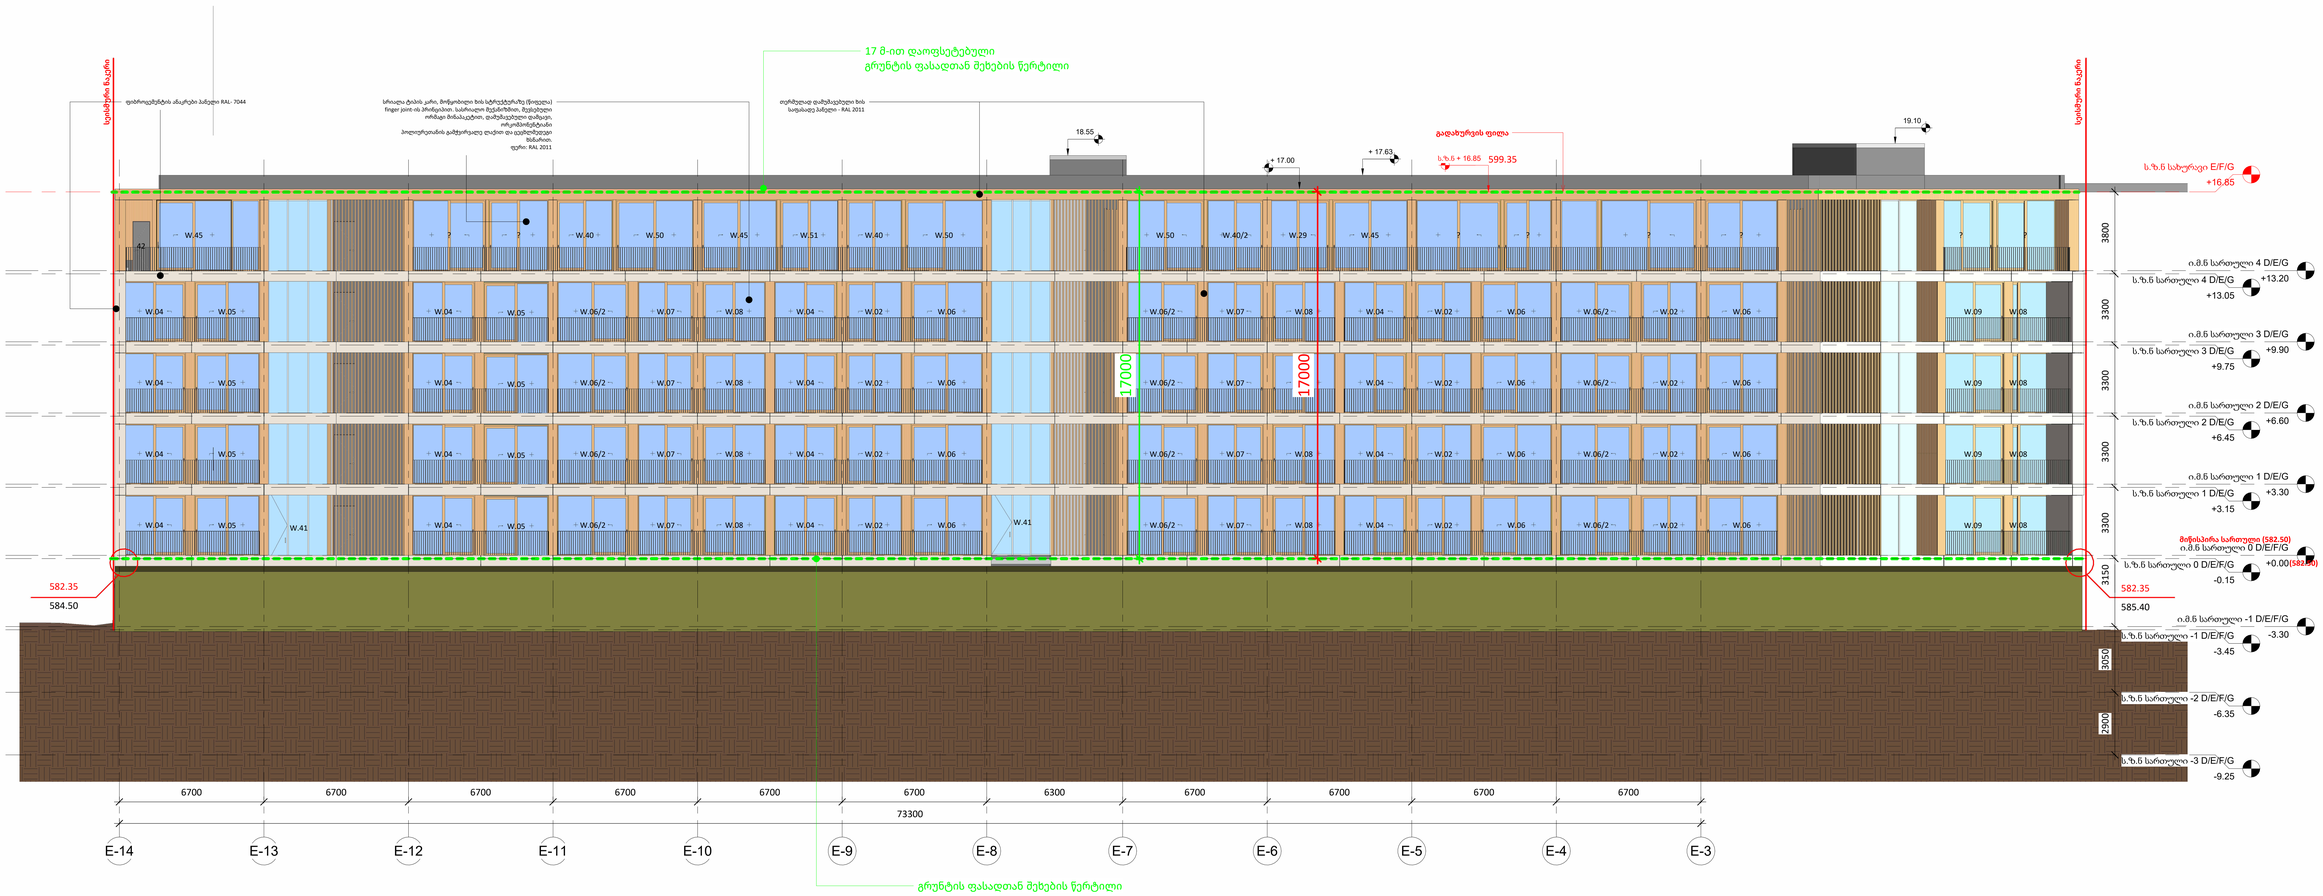

A0

E201 (ე ბლოკი)

სათაური / Sheet Name

ფასადი 1

NS Studio
0179 ბაზალეთის ქუჩა 3
ქ. თბილისი, საქართველო.
Tel: 593 27 88 58
info@nsstudio.ge

პროექტი / Project

ქალაქი თბილისი

ინფორმაცია დამკვეთის შესახებ

-

სქემატური გეგმა / Schematic Plan

სქემატური განშლა /Schematic Elevation

შენიშვნა / Note

ექსპლიკაცია / Legend

#9/10/2025 3:06:07 PM

Cad Dwg File: **ნაფეტვრები**

ლუკა ჩაგანავა
ნინო ჭანტურია
ვახტანგ ცხოვრებამვილი
ელენე ედიშერაშვილი
გიორგი ხეცურიანი
გიორგი გოგოლაძე
ილია გამისონია
ლევან არველაძე
ლევან ქილაშვილი

NS Studio

E202 (ე ბლოკი)
1 : 100

ფასადი 2
ძირითადი გეგმები

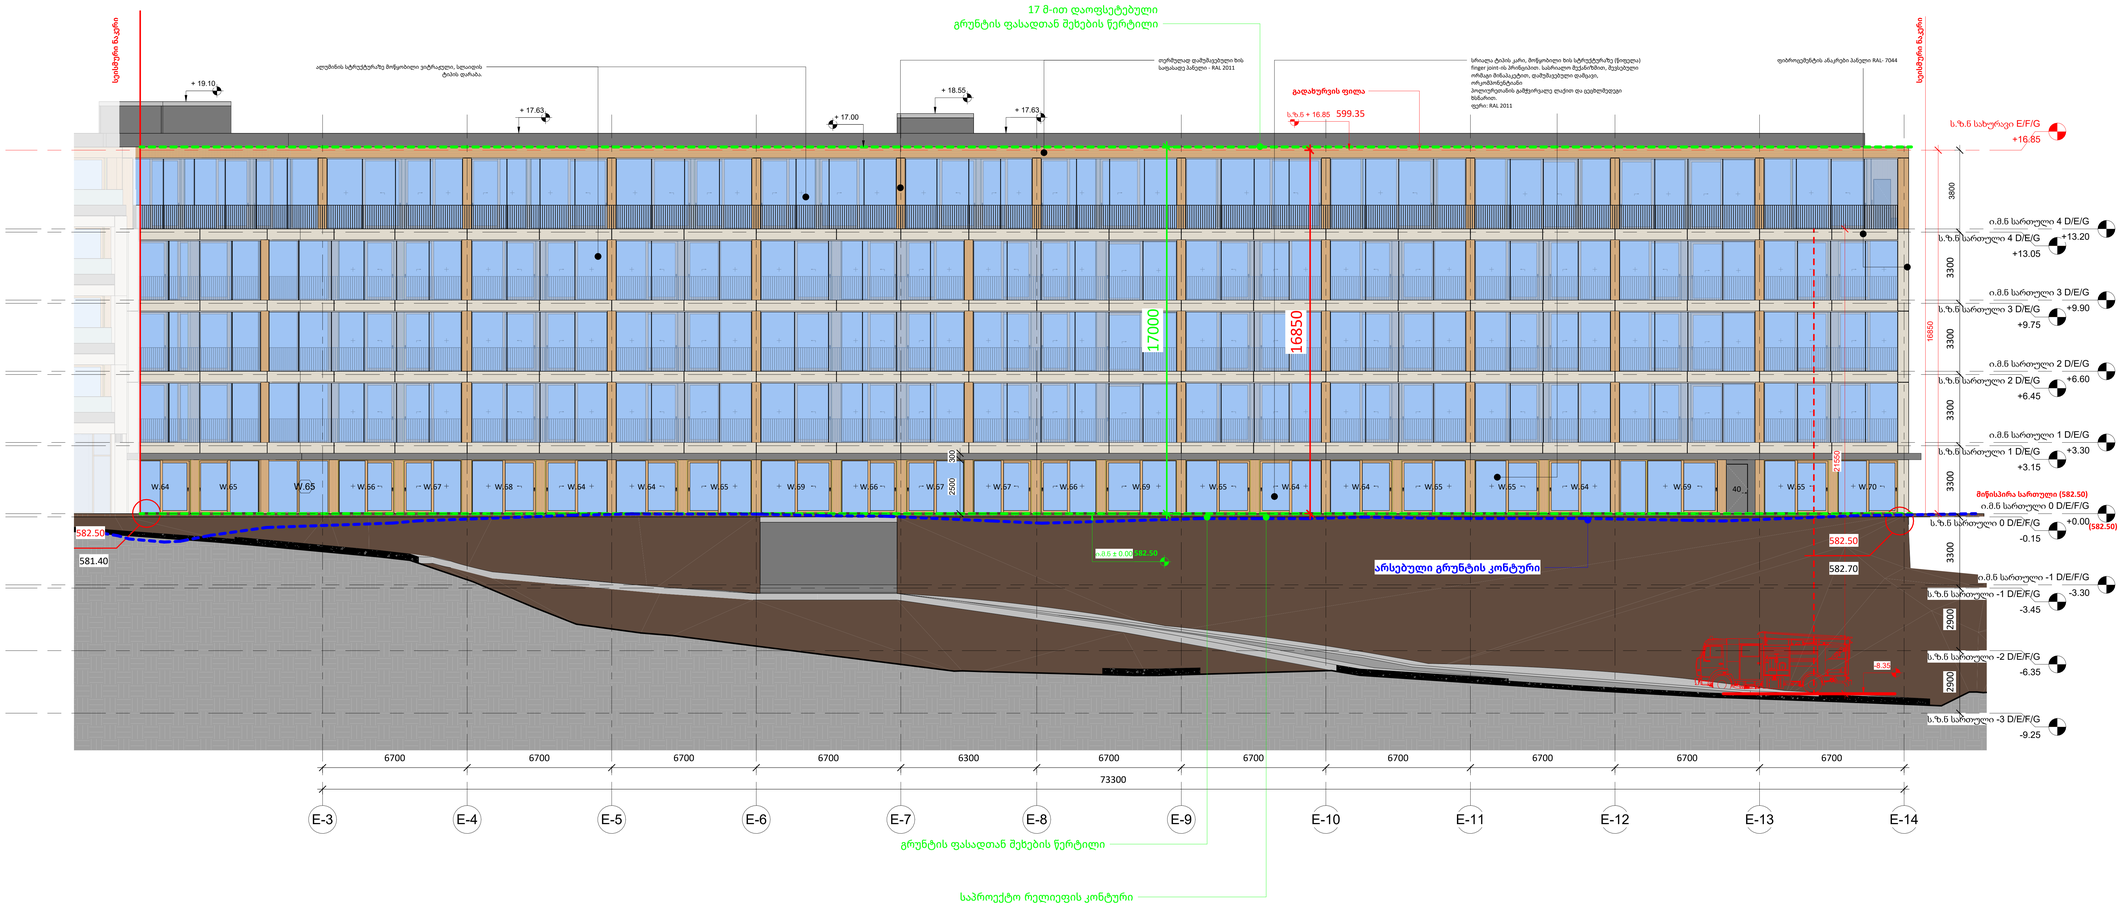

A0

E202 (ე ბლოკი)

სათაური / Sheet Name

ფასადი 2

NS Studio
0179 ბაზალეთის ქუჩა 3
ქ. თბილისი, საქართველო.
Tel: 593 27 88 58
info@nsstudio.ge

პროექტი / Project

ქალაქი თბილისი

ინფორმაცია დამკვეთის შესახებ

-

სქემატური გეგმა / Schematic Plan

სქემატური განშლა /Schematic Elevation

შენიშვნა / Note

ექსპლიკაცია / Legend

0000	საპროექტო ნიშნული
0000	არსებული ნიშნული

#9/15/2025 1:52:04 PM

Cad Dwg File: **ნაფეტვრები**

ლუკა ჩაგანავა
ნინო ქანტურია
ვახტანგ ცხოვრებამვილი
ელენე ედიშერამვილი
გიორგი ხეცურიანი
გიორგი გოგოლაძე
ილია გამისონია
ლევან არველაძე
ლევან ქილაშვილი

NS Studio

E203

1 : 100

ფასადი E-D - E-A

Author

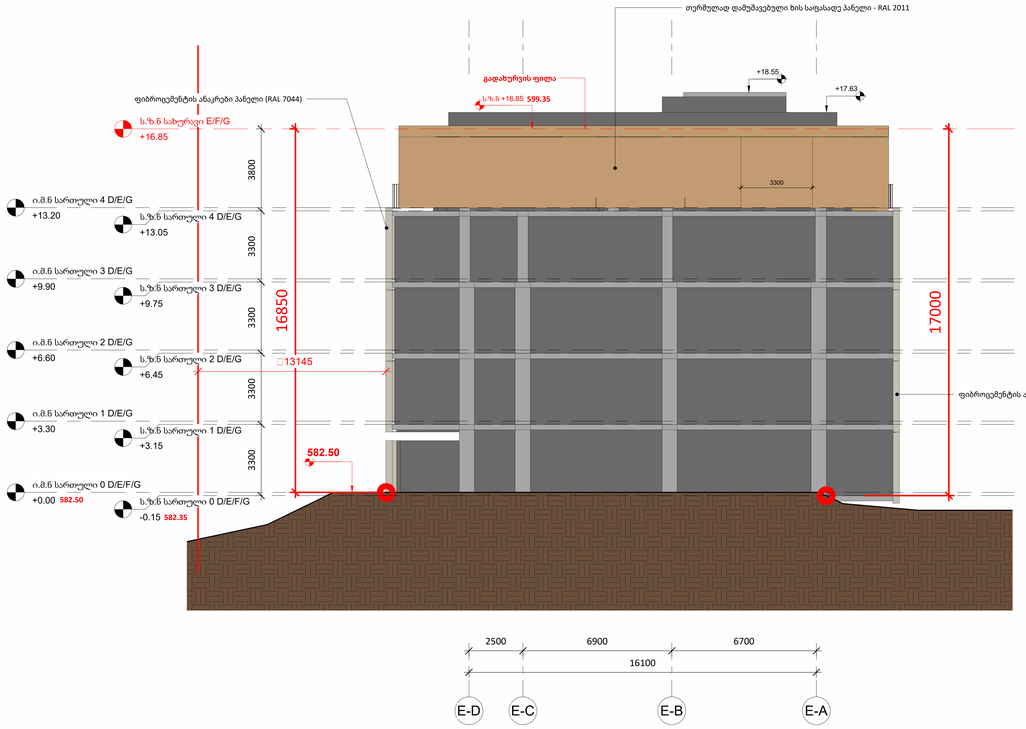

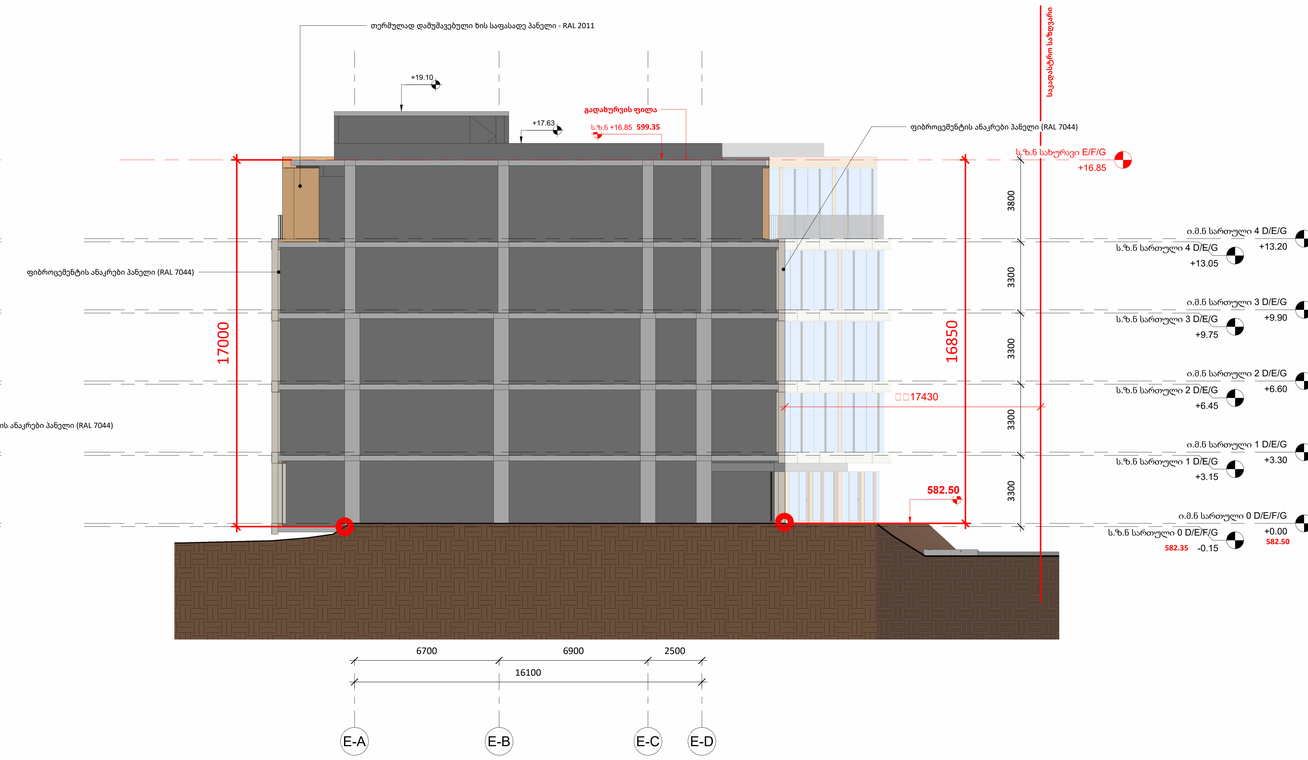

A0

E203

სათაური / Sheet Name

ფასადი E-D - E-A

NS Studio
0179 ბაზალეთის ქუჩა 3
ქ. თბილისი, საქართველო.
Tel: 593 27 88 58
info@nsstudio.ge

პროექტი / Project

ქალაქი თბილისი

ინფორმაცია დამკვეთის შესახებ

-

სქემატური გეგმა / Schematic Plan

სქემატური განშლა /Schematic Elevation

შენიშვნა / Note

ექსპლიკაცია / Legend

#9/29/2025 2:48:04 PM

Cad Dwg File: **ნაფეტვრები**

ლუკა ჩაგანავა

ნინო ჭანტურია

ვახტანგ ცხოვრებაშვილი

ელენე ედიშერაშვილი

გიორგი ხეცურიანი

გიორგი გოგოლაძე

ილია გამისონია

ლევან არველაძე

ლევან ქილაშვილი

NS Studio

As indicated

000 ფასადის დეტალები

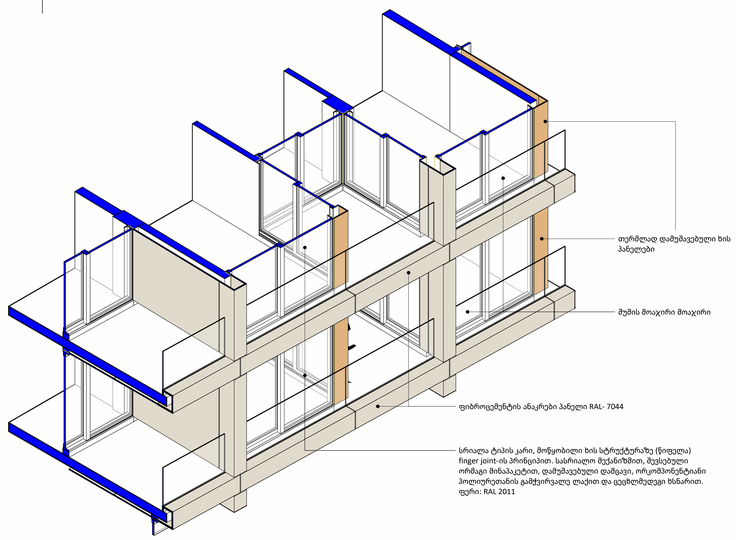

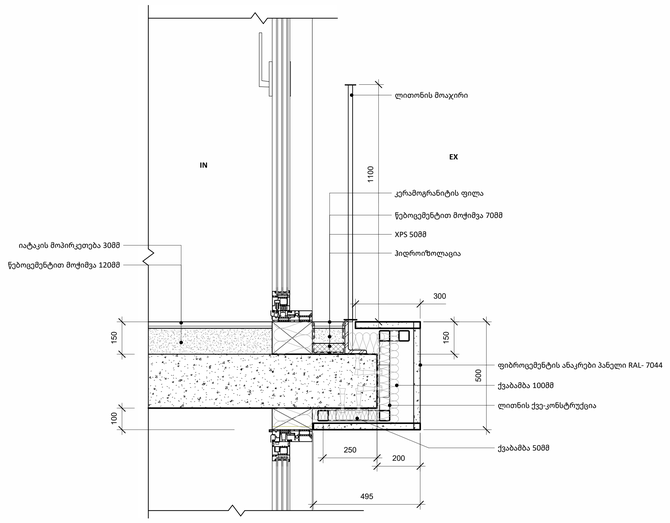

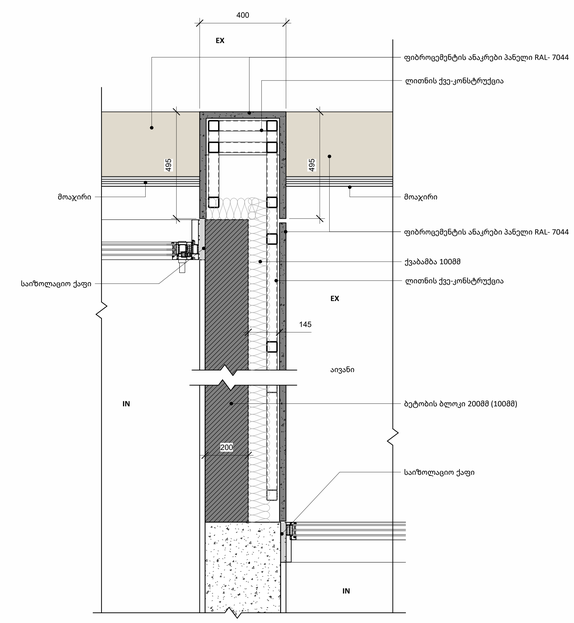

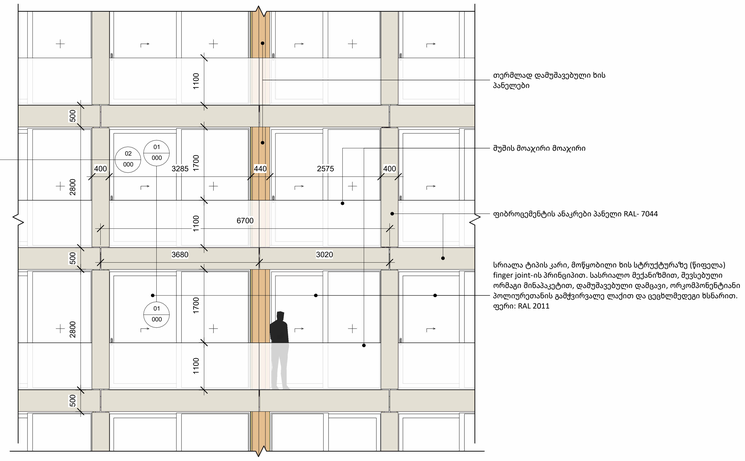

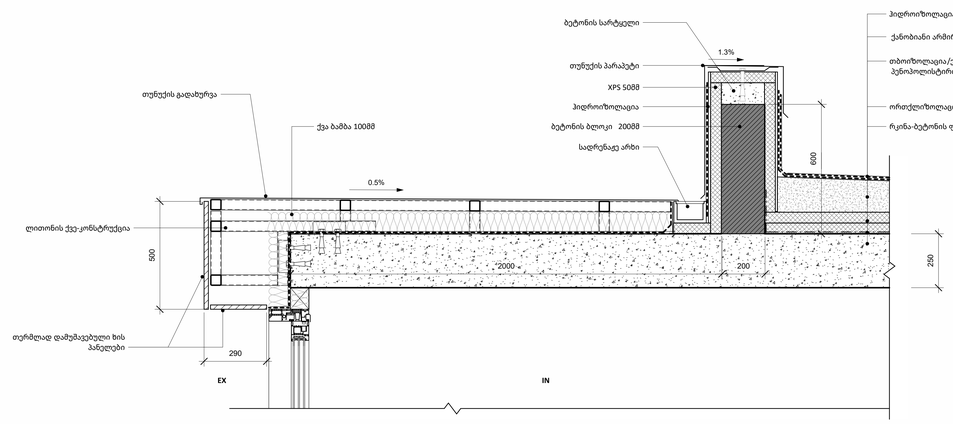

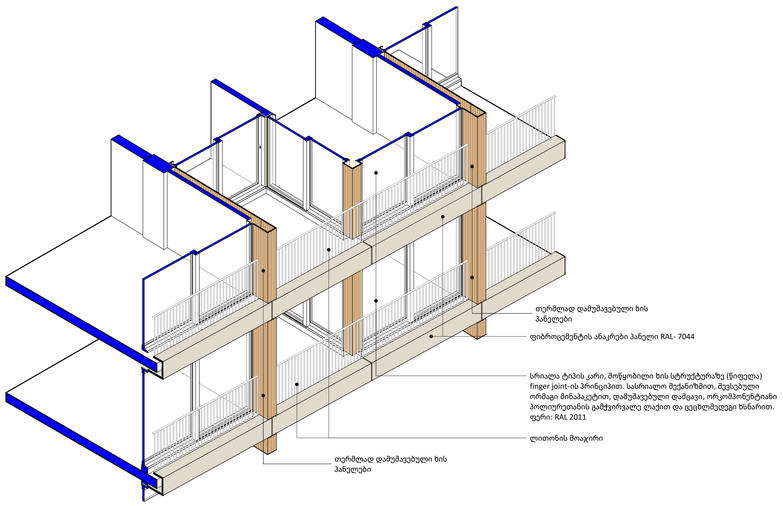

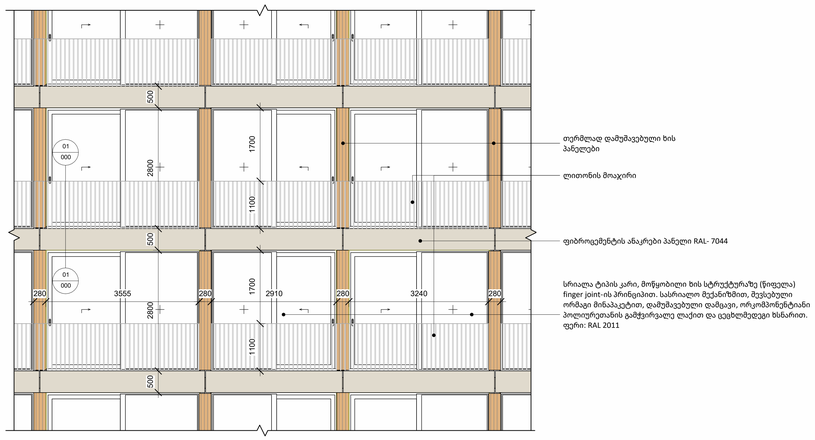

A0

000

სათაური / Sheet Name

ფასადის დეტალები

NS Studio
0179 ბაზალეთის ქუჩა 3
ქ. თბილისი, საქართველო.
Tel: 593 27 88 58
info@nsstudio.ge

პროექტი / Project

ქალაქი თბილისი

ინფორმაცია დამკვეთის შესახებ

-

სქემატური გეგმა / Schematic Plan

სქემატური განშლა /Schematic Elevation

შენიშვნა / Note

ექსპლიკაცია / Legend

6/23/2025 12:45:18 PM

Cad Dwg File: **ნაფეტვრები**

ლუკა ჩაგანავა

ნინო ჭანტურია

ვახტანგ ცხოვრებაშვილი

ელენე ედიშერაშვილი

გიორგი ხეცურიანი

გიორგი გოგოლაძე

ილია გამისონია

ლევან არველაძე

ლევან ქილაშვილი

NS Studio

xxxx (xxx)
1 : 20

კარ-ფანჯრის
სპეციფიკაცია

W-001
რაოდენობა: 032
ფართობი: 286.72 მ^2

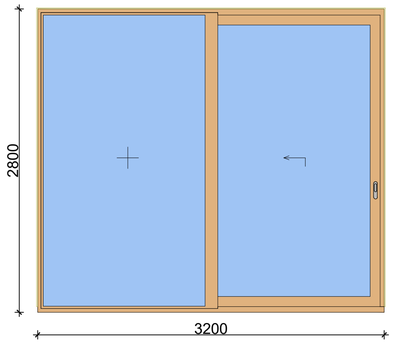

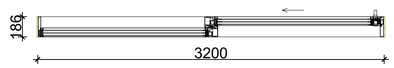

W-001/2
რაოდენობა: 38
ფართობი: 340.48 მ^2

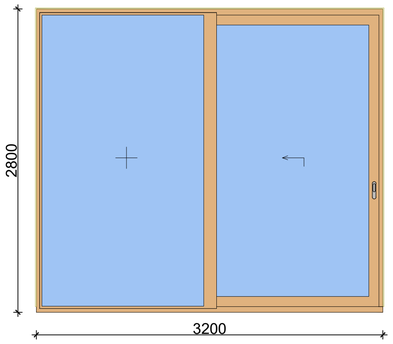



W-002
რაოდენობა: 434
ფართობი: 3159.52 მ^2

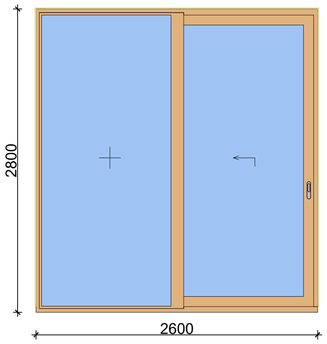

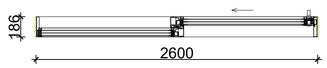

W-003
რაოდენობა: 111
ფართობი: 839.16 მ^2

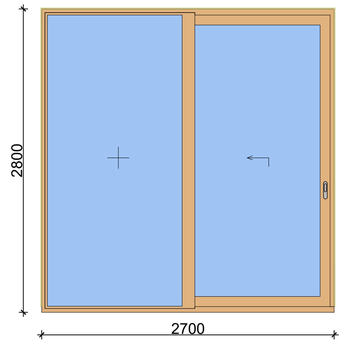

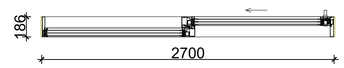

W-004
რაოდენობა: 216
ფართობი: 1753.92 მ^2

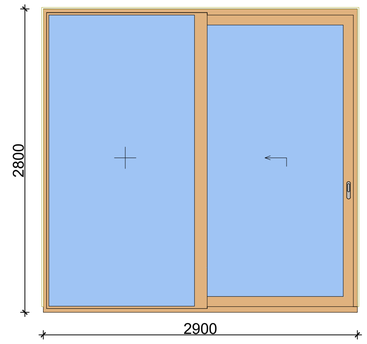



W-005
რაოდენობა: 210
ფართობი: 1764 მ^2

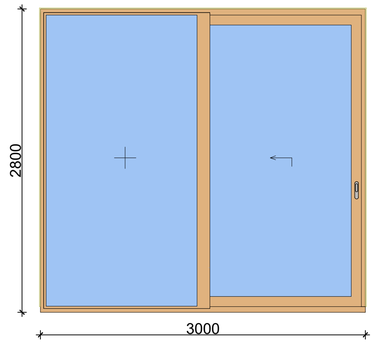

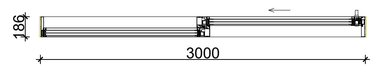

W-006
რაოდენობა: 047
ფართობი: 434.28 მ^2

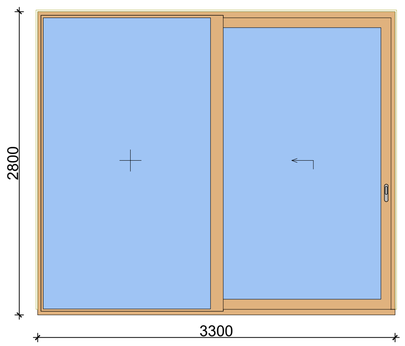

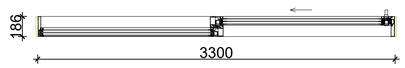

W-006/2
რაოდენობა: 038
ფართობი: 351.12 მ^2

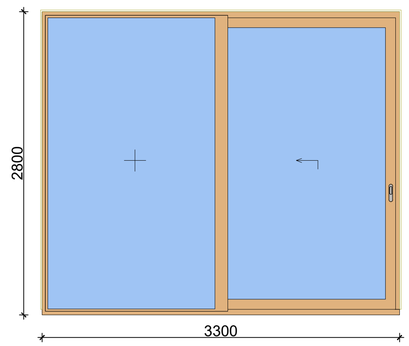

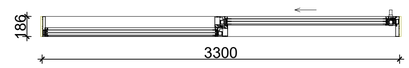

W-007
რაოდენობა: 323
ფართობი: 2351.44 მ^2

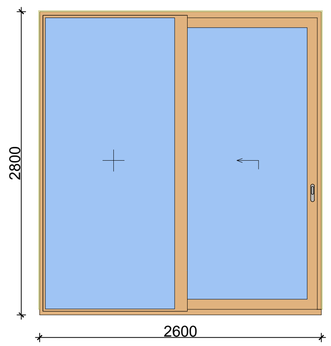

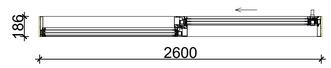

W-008
რაოდენობა: 073
ფართობი: 592.76 მ^2

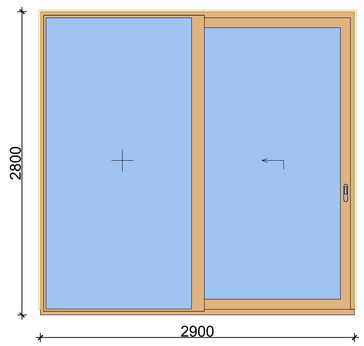

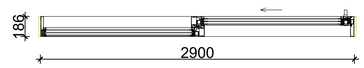

W-009
რაოდენობა: 055
ფართობი: 462 მ^2

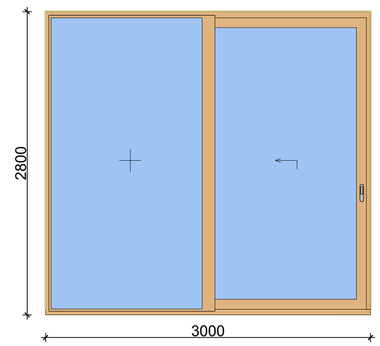

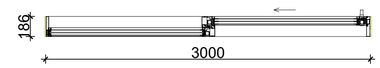

A0

xxxx (xxx)

სათაური / Sheet Name

კარ-ფანჯრის სპეციფიკაცია

NS Studio
0179 ბაზალეთის ქუჩა 3
ქ. თბილისი, საქართველო.
Tel: 593 27 88 58
info@nsstudio.ge

პროექტი / Project

ქალაქი თბილისი

ინფორმაცია დამკვეთის შესახებ

-

სქემატური გეგმა / Schematic Plan

სქემატური განშლა /Schematic Elevation

შენიშვნა / Note

ექსპლიკაცია / Legend

#6/18/2025 12:33:15

Cad Dwg File: **ნაფეტვრები**

ლუკა ჩაგანავა

ნინო ქანტურია

ვახტანგ გხოვრებაშვილი

ელენე ედიშერაშვილი

გიორგი ხეცურიანი

NS Studio

xxxx (xxx)
1 : 20

კარ-ფანჯრის
სპეციფიკაცია

W-010
რაოდენობა: 015
ფართობი: 123.90 მ^2

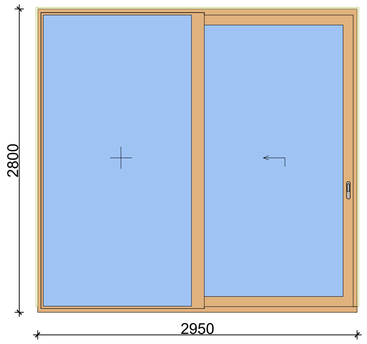



W-011
რაოდენობა: 016
ფართობი: 132.16 მ^2

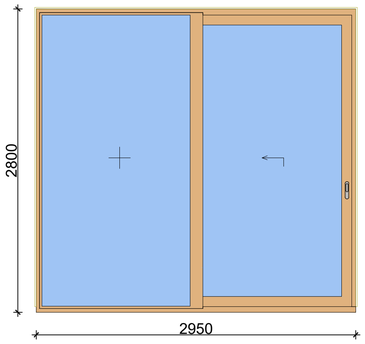



W-012
რაოდენობა: 018
ფართობი: 126.00 მ^2

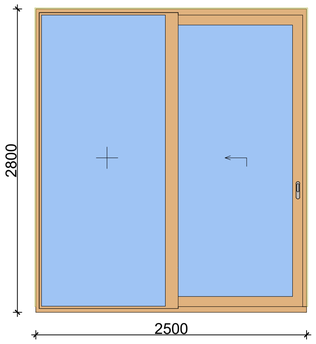



W-013
რაოდენობა: 042
ფართობი: 457.38 მ^2

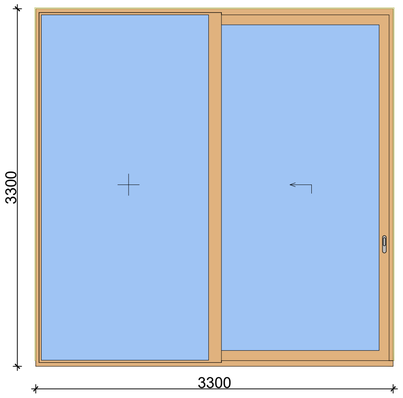

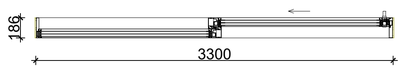

W-014
რაოდენობა: 020
ფართობი: 182.00 მ^2

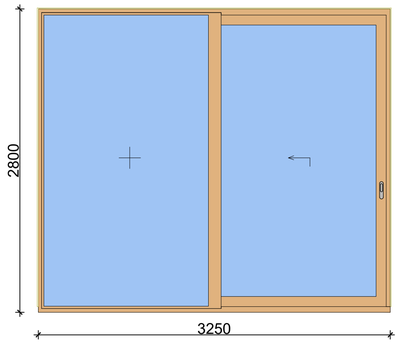



W-015
რაოდენობა: 017
ფართობი: 145.18 მ^2

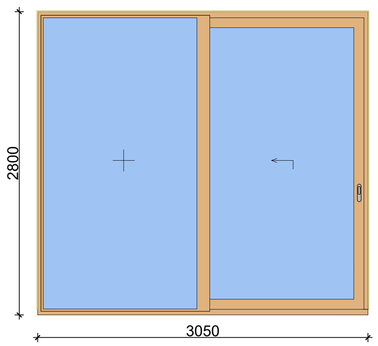



W-016
რაოდენობა: 057
ფართობი: 494.76 მ^2

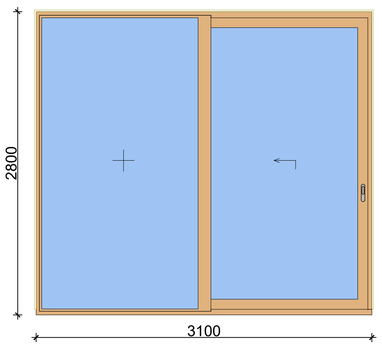

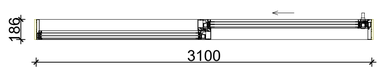

W-017
რაოდენობა: 014
ფართობი: 121.52 მ^2

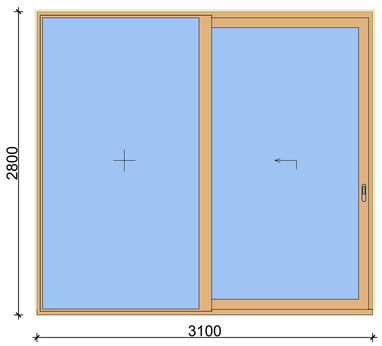

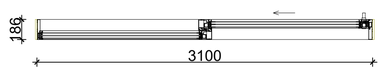

W-018
რაოდენობა: 006
ფართობი: 59.64 მ^2

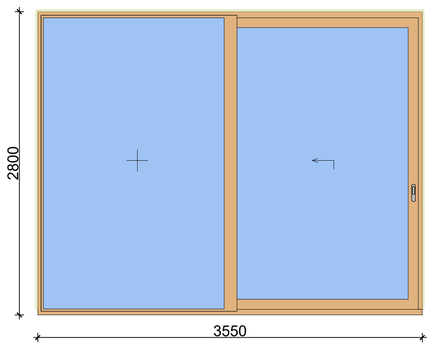



W-019
რაოდენობა: 005
ფართობი: 45.5 მ^2

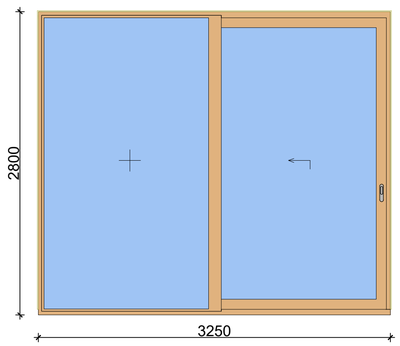



A0

xxxx (xxx)

სათაური / Sheet Name

კარ-ფანჯრის სპეციფიკაცია

NS Studio
0179 ბაზალეთის ქუჩა 3
ქ. თბილისი, საქართველო.
Tel: 593 27 88 58
info@nsstudio.ge

პროექტი / Project

ქალაქი თბილისი

ინფორმაცია დამკვეთის შესახებ

-

სქემატური გეგმა / Schematic Plan

სქემატური განშლა /Schematic Elevation

შენიშვნა / Note

ექსპლიკაცია / Legend

#6/18/2025 12:33:15

Cad Dwg File: **ნაფეტვრები**

ლუკა ჩაგანავა

ნინო ქანტურია

ვახტანგ ცხოვრებაშვილი

ელენე ედიშერაშვილი

გიორგი ხეცურიანი

NS Studio

xxxx (xxx)
1 : 20

კარ-ფანჯრის
სპეციფიკაცია

W-020
რაოდენობა: 006
ფართობი: 53.76 მ^2

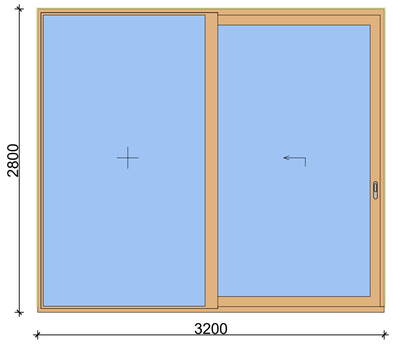

W-021
რაოდენობა: 028
ფართობი: 566.44 მ^2

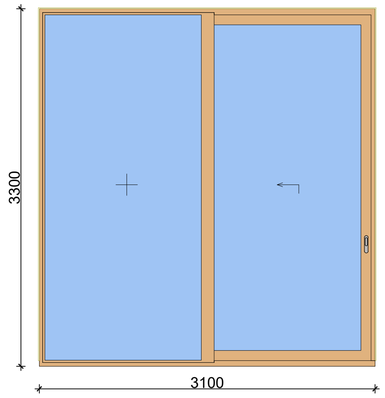

W-022
რაოდენობა: 016
ფართობი: 163.68 მ^2

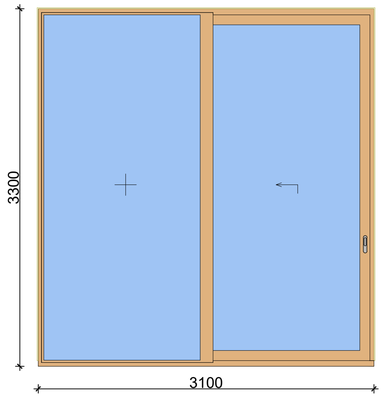

W-023
რაოდენობა: 021
ფართობი: 228.69 მ^2

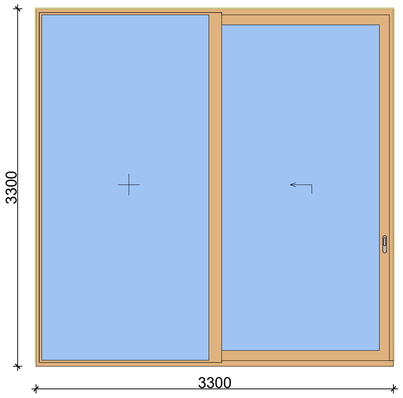

W-024
რაოდენობა: 039
ფართობი: 373.23 მ^2

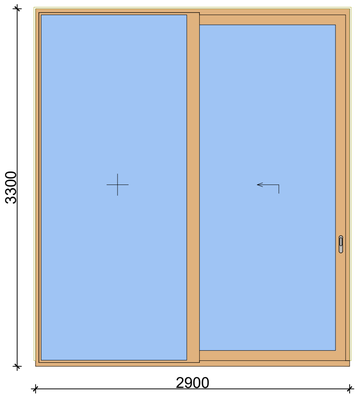

W-025
რაოდენობა: 009
ფართობი: 71.28 მ^2

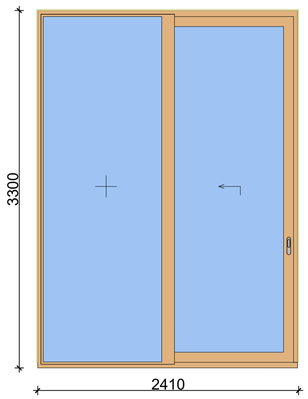

W-026
რაოდენობა: 012
ფართობი: 95.04 მ^2

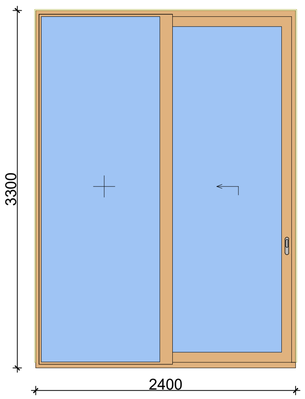

W-027
რაოდენობა: 017
ფართობი: 126.31 მ^2

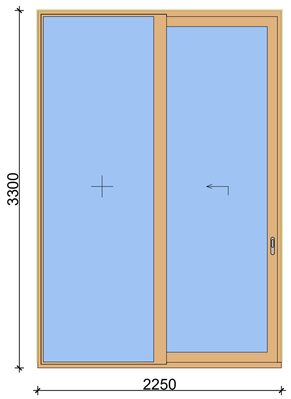

W-028
რაოდენობა: 018
ფართობი: 133.74 მ^2

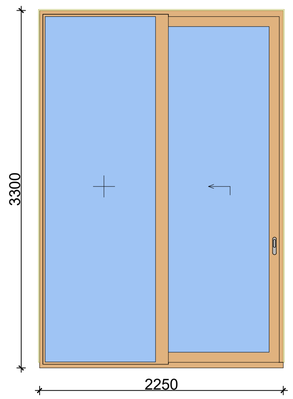

W-029
რაოდენობა: 024
ფართობი: 229.68 მ^2

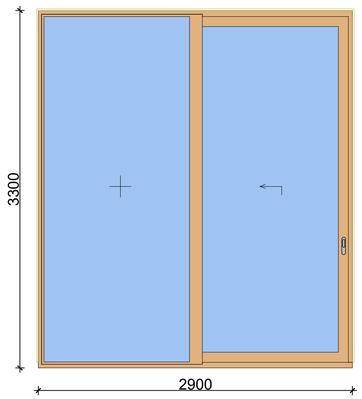

W-030
რაოდენობა: 020
ფართობი: 198 მ^2

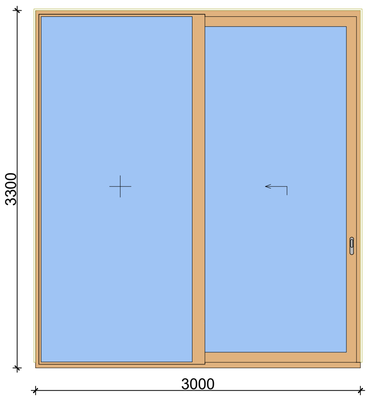

A0

xxxx (xxx)

სათაური / Sheet Name

კარ-ფანჯრის სპეციფიკაცია

NS Studio
0179 ბაზალეთის ქუჩა 3
ქ. თბილისი, საქართველო.
Tel: 593 27 88 58
info@nsstudio.ge

პროექტი / Project

ქალაქი თბილისი

ინფორმაცია დამკვეთის შესახებ

-

სქემატური გეგმა / Schematic Plan

სქემატური განშლა /Schematic Elevation

შენიშვნა / Note

ექსპლიკაცია / Legend

#6/18/2025 12:33:15

Cad Dwg File: **ნაფეტვრები**

ლუკა ჩაგანავა

ნინო ქანტურია

ვახტანგ ცხოვრებაშვილი

ელენე ედიშერაშვილი

გიორგი ხეცურიანი

NS Studio

xxxx (xxx)
1 : 20

ეკრან-ფასადის სპეციფიკაცია

A0

xxxx (xxx)

სათაური / Sheet Name

ეკრან-ფასადის სპეციფიკაცია

NS Studio
0179 ბათუმი, ჯვრის ქუჩა 3
ტელ: 593 27 88 58
info@nsstudio.ge

პროექტის დასახელება / Project

ობიექტის მისამართი

დეტალის ნომერი და კვეთების რაოდენობა
-

სქემა / Elevation

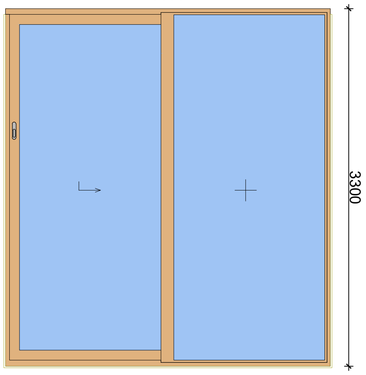

W-031
ოთახების: 011
ფართობი: 108.9 მ²

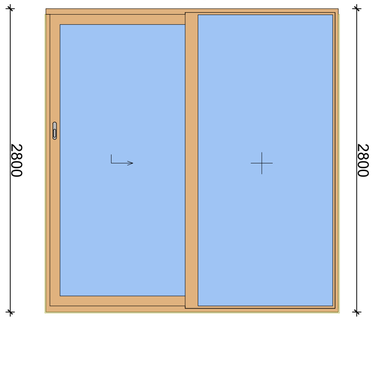

W-032
ოთახების: 025
ფართობი: 189 მ²

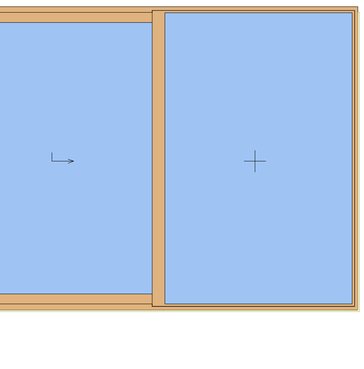

W-033
ოთახების: 073
ფართობი: 750.44 მ²

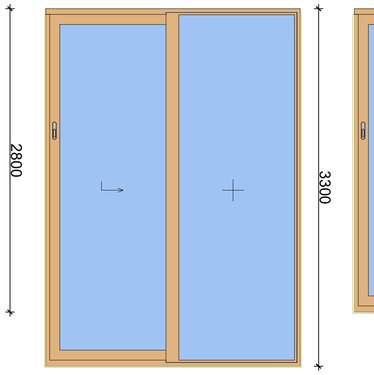

W-034
ოთახების: 006
ფართობი: 46.56 მ²

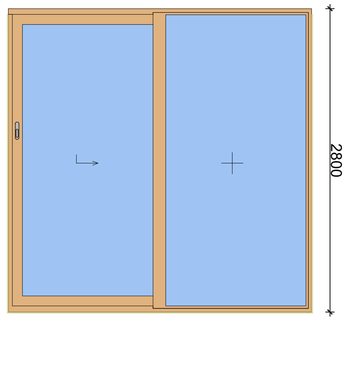

W-035
ოთახების: 111
ფართობი: 870.24 მ²



W-036
ოთახების: 035
ფართობი: 304.85 მ²

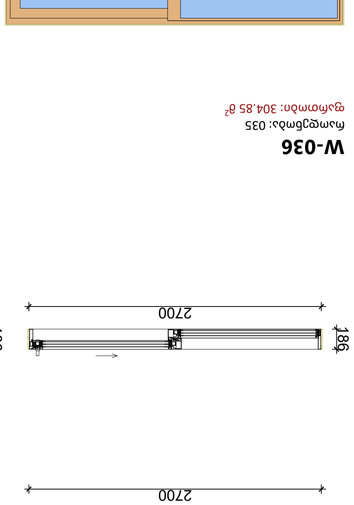

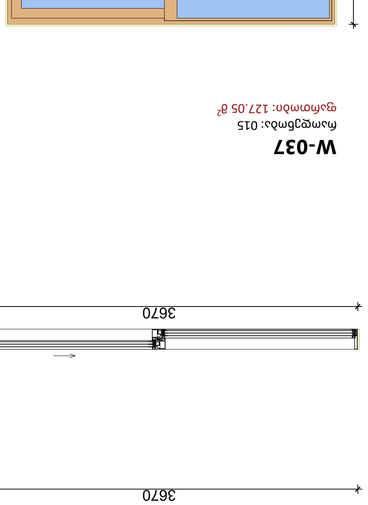

W-037
ოთახების: 015
ფართობი: 127.05 მ²

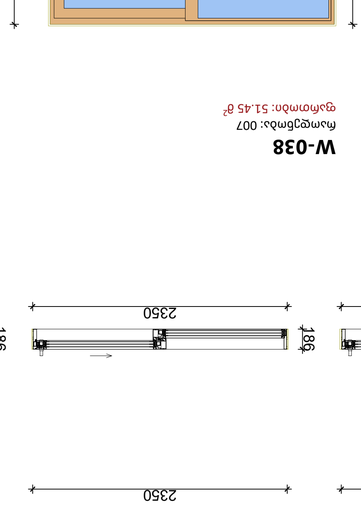

W-038
ოთახების: 007
ფართობი: 51.45 მ²



W-039
ოთახების: 045
ფართობი: 355.95 მ²

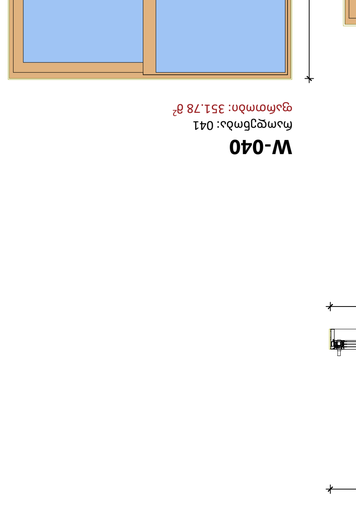

W-040
ოთახების: 041
ფართობი: 351.78 მ²

ნებისმიერი ზომა უნდა შეესაბამებოდეს ადგილზე

სქემატური ნახაზი / Schematic Plan

სქემატური ფასადი /Schematic Elevation

შენიშვნა / Note

NS Studio

#6/18/2025 12:33:15
Cad Dwg File: **ეკრან-ფასადი**
ფილტრის ჩარჩო
ნაწილობრივ გამჭვირვალე შუშა
ალუმინის ნაკეთობა
ალუმინის პანელი
ფილტრის ჩარჩო
ფილტრის ჩარჩო

ნიშნები / legend

xxxx (xxx)
1 : 20

კარ-ფანჯრის
სპეციფიკაცია

W-040/2
რაოდენობა: 006
ფართობი: 51.48 მ^2

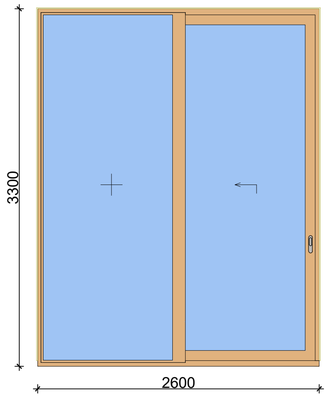

W-041
რაოდენობა: 031
ფართობი: 208.32 მ^2

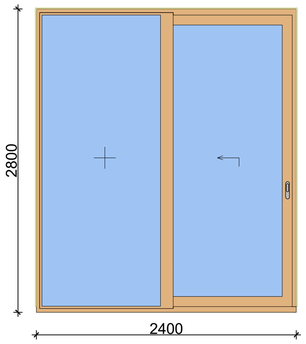

W-042
რაოდენობა: 004
ფართობი: 24.64 მ^2

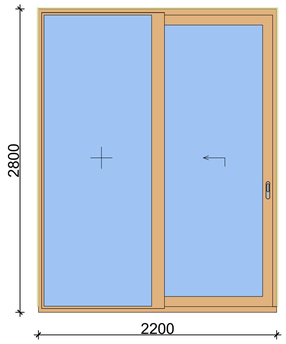

W-043
რაოდენობა: 012
ფართობი: 99 მ^2

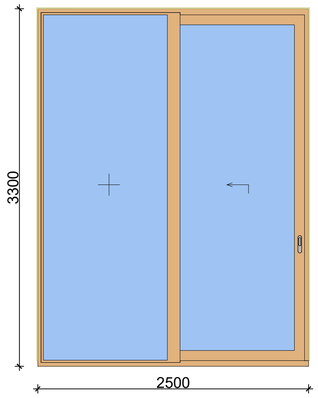

W-045
რაოდენობა: 006
ფართობი: 69.3 მ^2

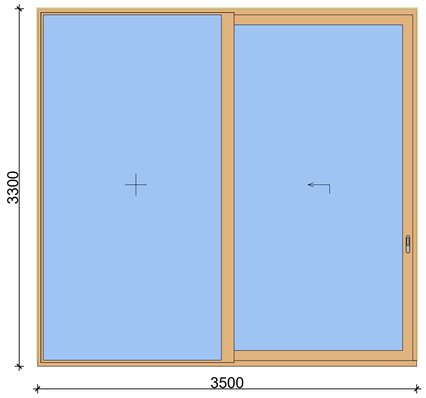

W-048
რაოდენობა: 003
ფართობი: 21 მ^2

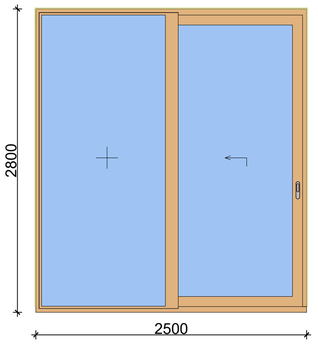

W-049
რაოდენობა: 004
ფართობი: 26.32 მ^2

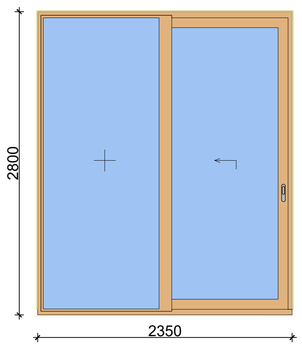

W-050
რაოდენობა: 012
ფართობი: 142.56 მ^2

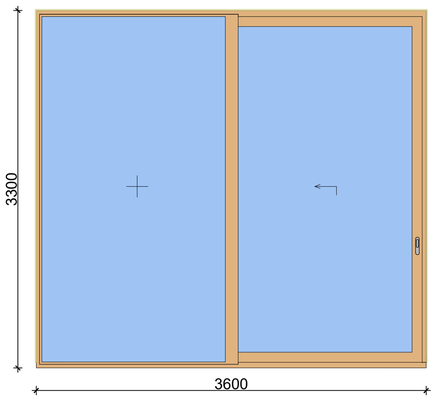

W-051
რაოდენობა: 021
ფართობი: 187.11 მ^2

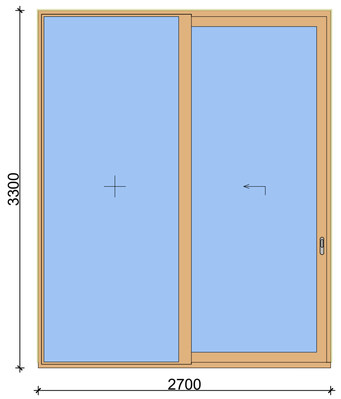

W-052
რაოდენობა: 004
ფართობი: 40.40 მ^2

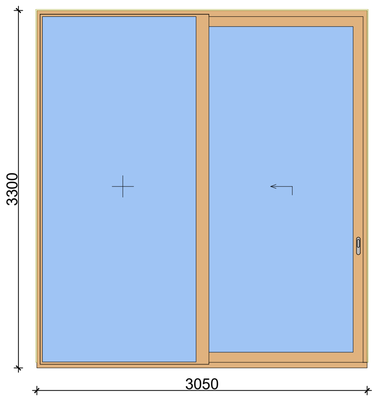

W-053
რაოდენობა: 008
ფართობი: 68.64 მ^2

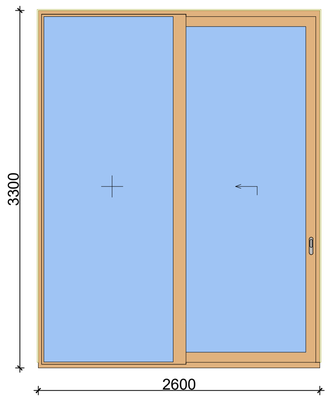

A0

xxxx (xxx)

სათაური / Sheet Name

კარ-ფანჯრის სპეციფიკაცია

NS Studio
0179 ბაზალეთის ქუჩა 3
ქ. თბილისი, საქართველო.
Tel: 593 27 88 58
info@nsstudio.ge

პროექტი / Project

ქალაქი თბილისი

ინფორმაცია დამკვეთის შესახებ

-

სქემატური გეგმა / Schematic Plan

სქემატური განშლა /Schematic Elevation

შენიშვნა / Note

ექსპლიკაცია / Legend

#6/18/2025 12:33:15

Cad Dwg File: **ნაფეტვრები**

ლუკა ჩაგანავა

ნინო ქანტურია

ვახტანგ ცხოვრებაშვილი

ელენე ედიშერაშვილი

გიორგი ხეცურიანი

NS Studio

xxxx (xxx)
1 : 20

კარ-ფანჯრის
სპეციფიკაცია

W-054
რაოდენობა: 079
ფართობი: 807.38 მ^2

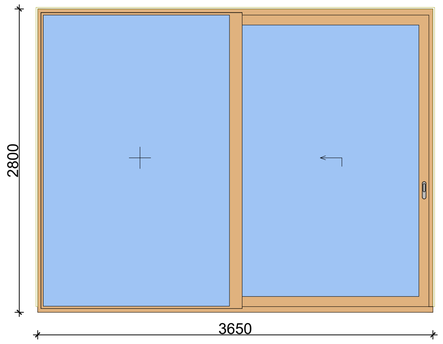

W-055
რაოდენობა: 001
ფართობი: 15.18 მ^2

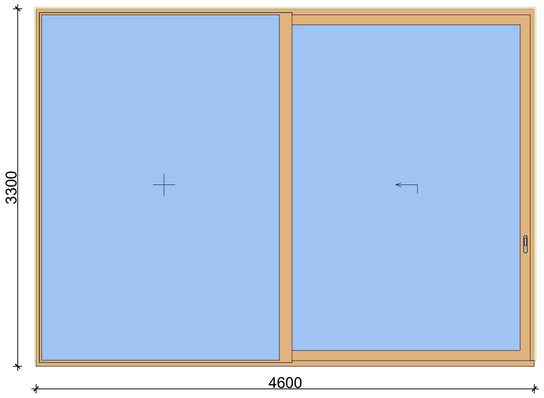

W-056
რაოდენობა: 005
ფართობი: 32.2 მ^2

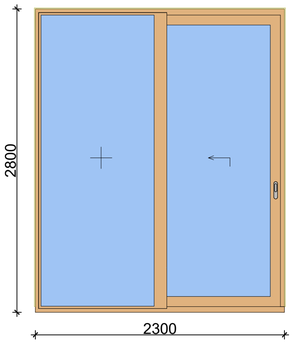

W-056/2
რაოდენობა: 011
ფართობი: 123.20 მ^2

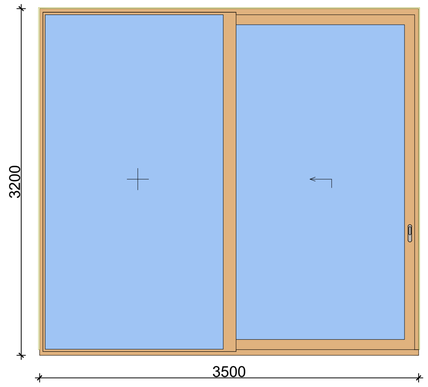

W-057
რაოდენობა: 003
ფართობი: 233.52 მ^2

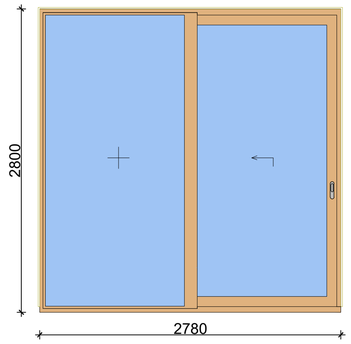

W-057/2
რაოდენობა: 004
ფართობი: 30.72 მ^2

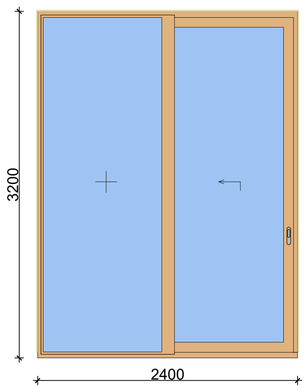

W-058
რაოდენობა: 009
ფართობი: 89.28 მ^2

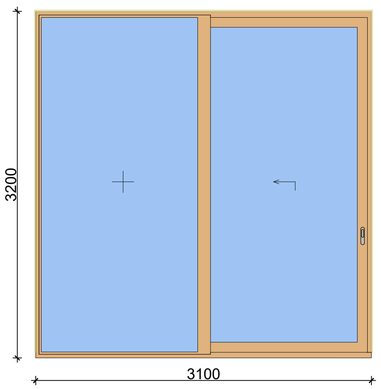

W-058/2
რაოდენობა: 003
ფართობი: 27.72 მ^2

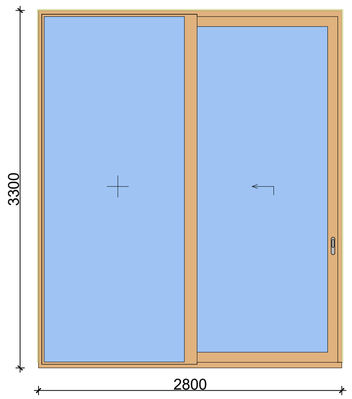

W-059
რაოდენობა: 017
ფართობი: 156.40 მ^2

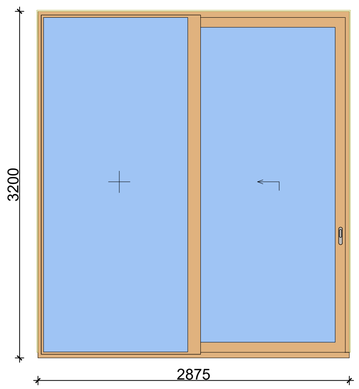

W-059/2
რაოდენობა: 001
ფართობი: 7.59 მ^2

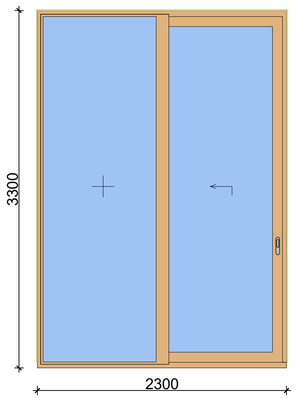

W-060
რაოდენობა: 003
ფართობი: 30.72 მ^2

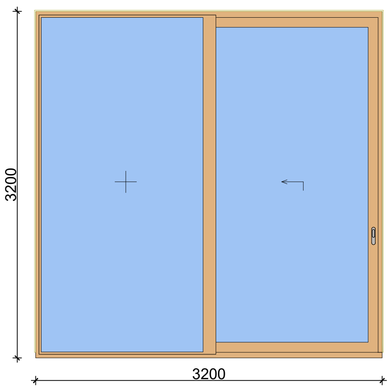

A0

xxxx (xxx)

სათაური / Sheet Name

კარ-ფანჯრის სპეციფიკაცია

NS Studio
0179 ბაზალეთის ქუჩა 3
ქ. თბილისი, საქართველო.
Tel: 593 27 88 58
info@nsstudio.ge

პროექტი / Project

ქალაქი თბილისი

ინფორმაცია დამკვეთის შესახებ

-

სქემატური გეგმა / Schematic Plan

სქემატური განლილა /Schematic Elevation

შენიშვნა / Note

ექსპლიკაცია / Legend

#6/18/2025 12:33:15

Cad Dwg File: **ნაფეტვრები**

ლუკა ჩაგანავა

ნინო ქანტურია

ვახტანგ გხოვრებაშვილი

ელენე ედიშერაშვილი

გიორგი ხეცურიანი

NS Studio

xxxx (xxx)
1 : 20

კარ-ფანჯრის
სპეციფიკაცია

W-061
რაოდენობა: 003
ფართობი: 26.88 მ^2

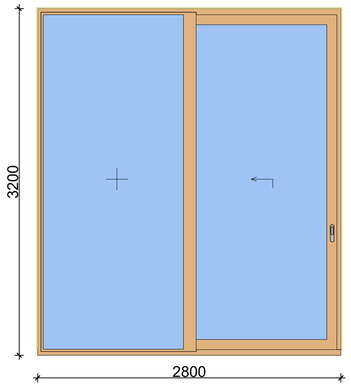



W-063
რაოდენობა: 006
ფართობი: 69.12 მ^2

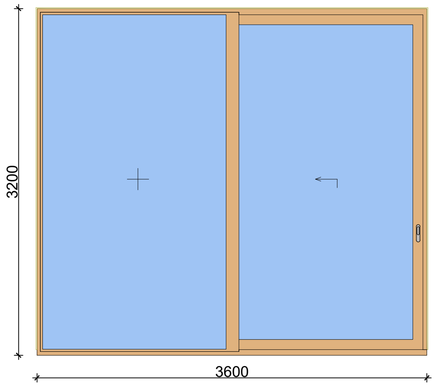

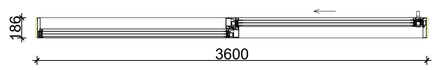

A0

xxxx (xxx)

სათაური / Sheet Name

კარ-ფანჯრის სპეციფიკაცია

NS Studio
0179 ბაზალეთის ქუჩა 3
ქ. თბილისი, საქართველო.
Tel: 593 27 88 58
info@nsstudio.ge

პროექტი / Project

ქალაქი თბილისი

ინფორმაცია დამკვეთის შესახებ

-

სქემატური გეგმა / Schematic Plan

სქემატური განშლა /Schematic Elevation

შენიშვნა / Note

ექსპლიკაცია / Legend

#6/18/2025 12:33:15

Cad Dwg File: **ნაფეტვრები**

ლუკა ჩაგანავა

ნინო ქანტურია

ვახტანგ ცხოვრებაშვილი

ელენე ედიშერაშვილი

გიორგი ხეცურიანი

NS Studio