481900 481950

4630700 4630650

ტოპოგეგმა 01011014

N W E S

011101017113

011101012084

01.11.01.017.162
3584 33.8

481900 481950

პირობითი აღნიშვნები

ნაკვეთის საზღვრებზე მითითებულია წარწერების მხრე

ობიექტისთვისგანკუთვნილი მიწის ნაკვეთის საზღვრები

შენობა

მეზობელი მიწის ნაკვეთების საზღვრები

500 სიმაღლის წერტილი

ელ. ბოძი

ბუჩქი

ხეხილოვანი ხე

ქვაბობი

ხე

ტელეფონის ხე

ბეტონის კიდური

მასშტაბის ზოლი

ფილიალის ზოლი

ელ. გადამცემი ხაზი

UTM ბადის კოორდინატები

ნაკვეთის მისამართი:
ქ. თბილისი, ბაირამაშვილის ქ. №16

შპს GMC

შემსრულებელი		შ. ლეონიძე
წარწერები		შპს 3D-Georgian Global Group 400029036
მიწაზომითი სამუშაოების დასრულების თარიღი	09.07.2023	მასშტაბი: 1:500

GMC LTD 404983916 GEORGIAN MEASURMENT COMPANY

გენ-გეგმა

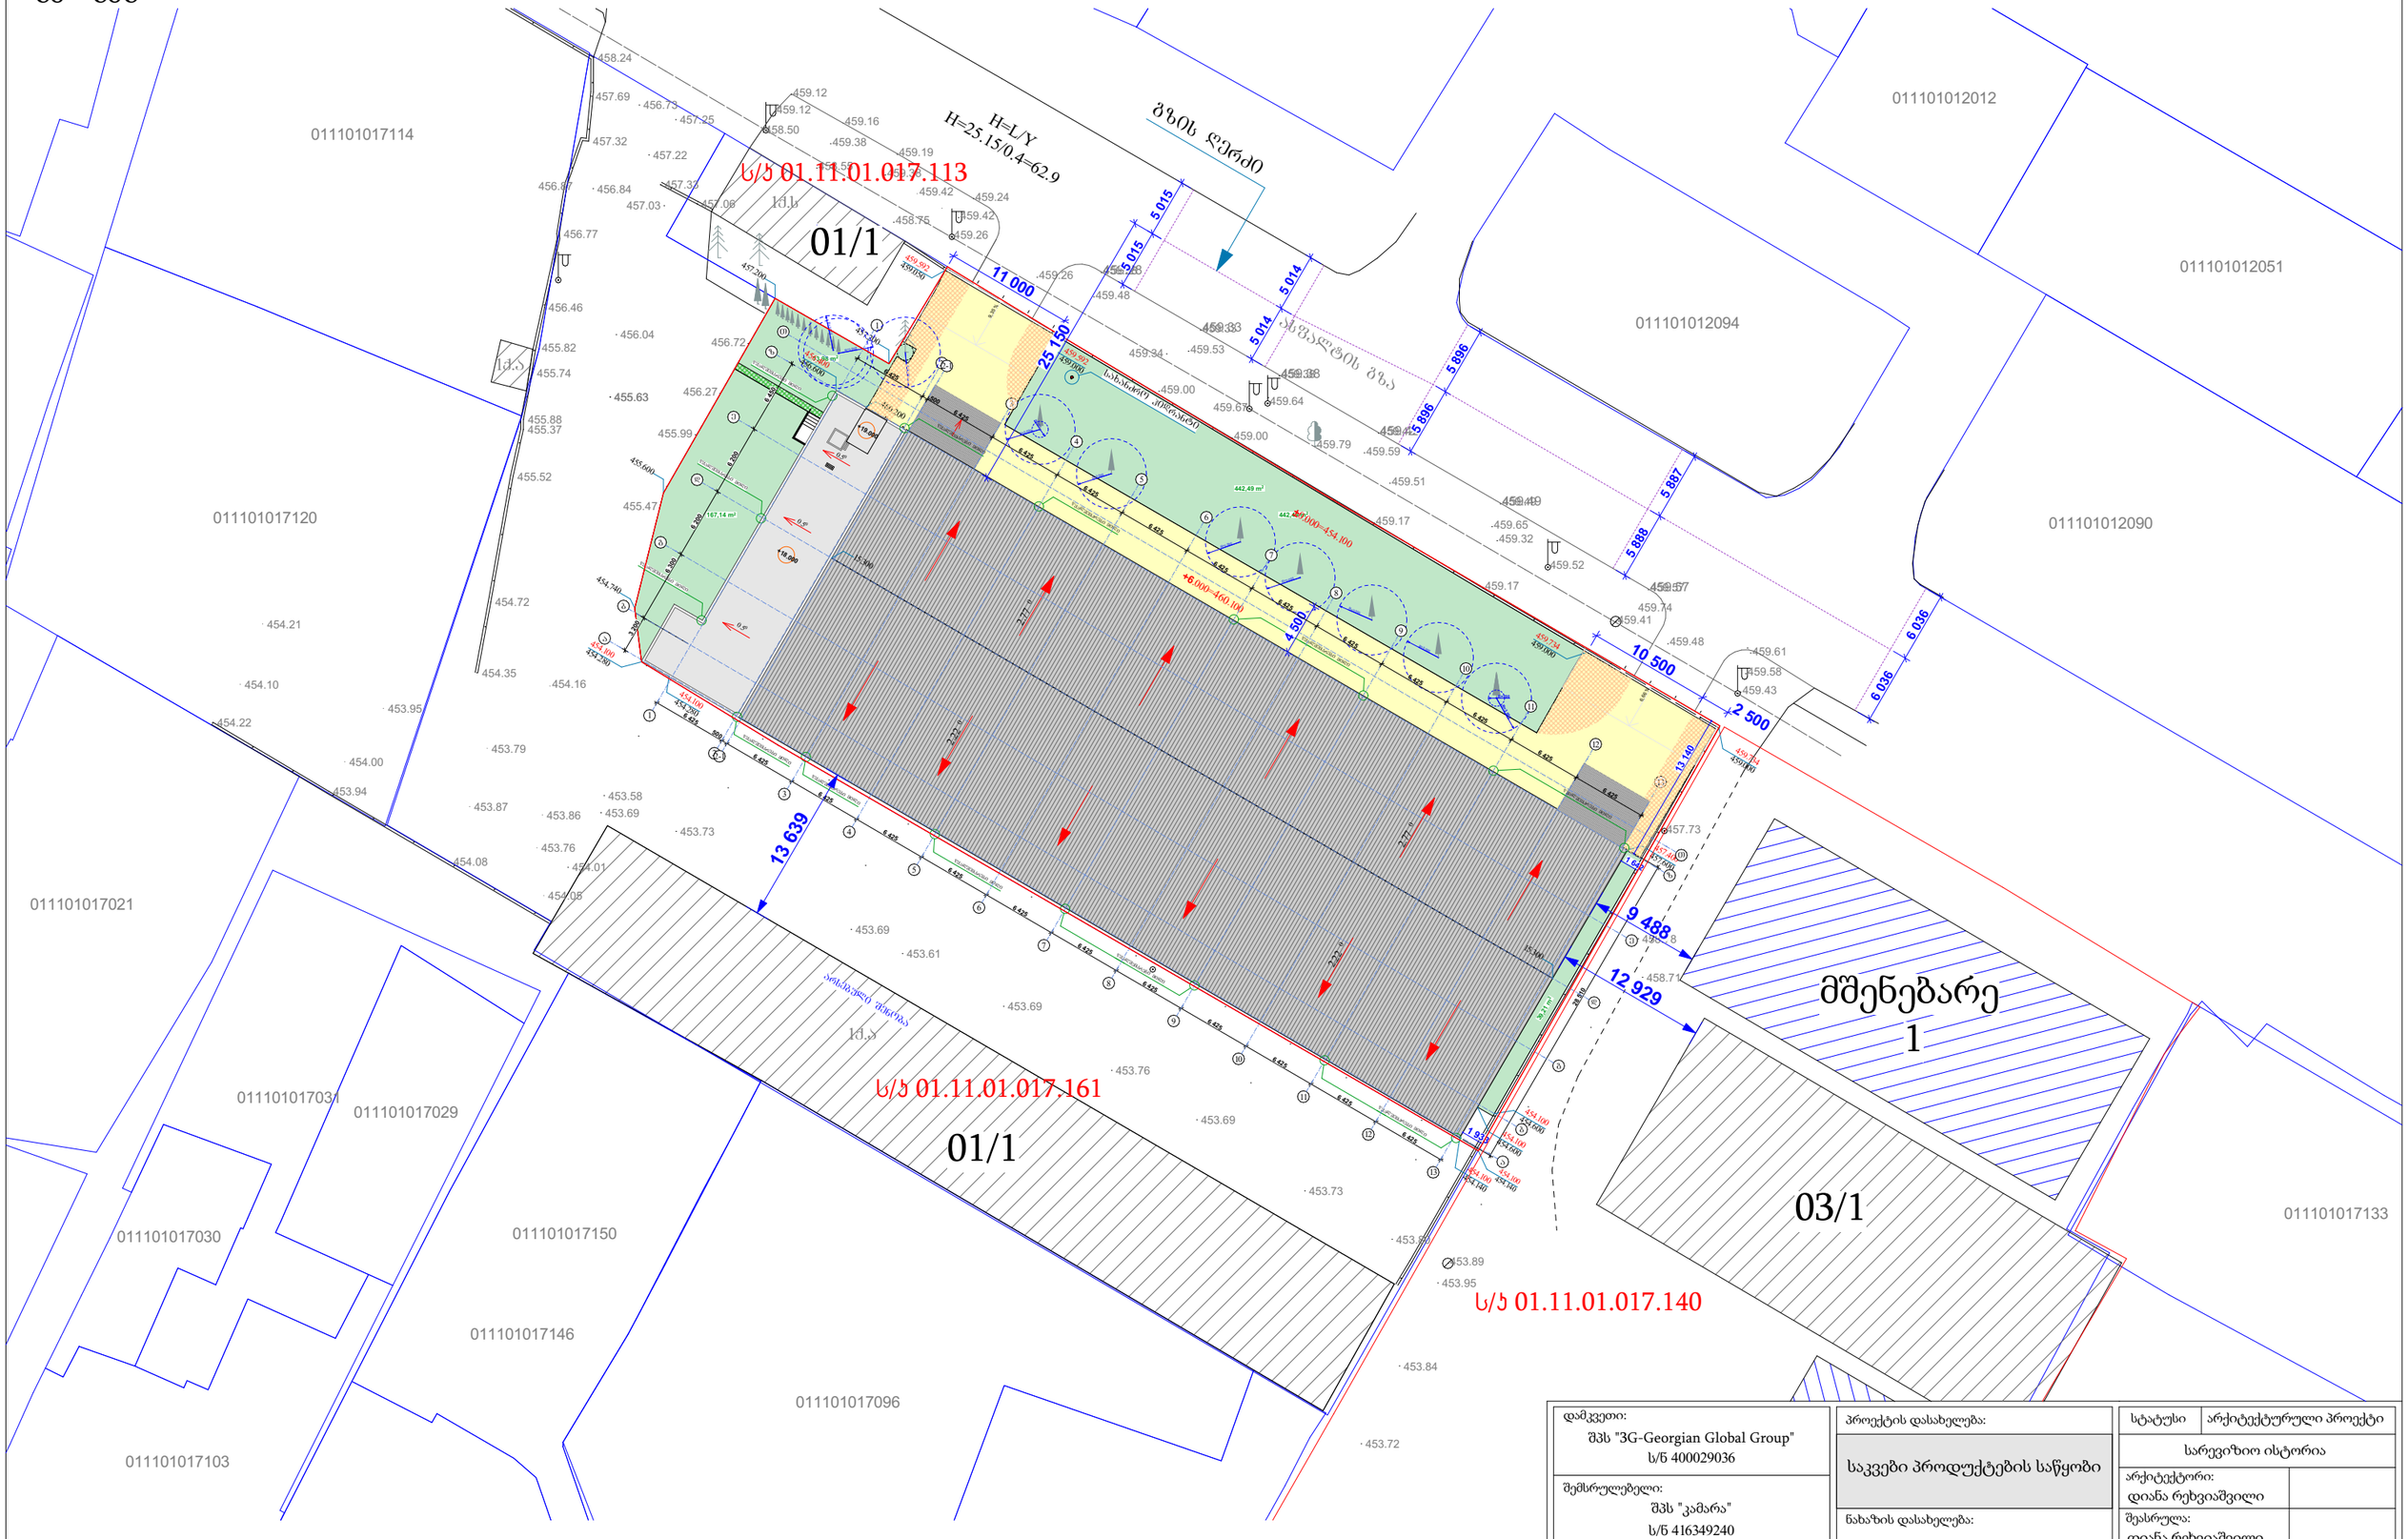

საპროექტო 0.000 ნიშნული შეესაბამება აბსოლუტურ 454.100 ნიშნულს

დამკვეთი: შპს "3G-Georgian Global Group" ს/ნ 400029036	პროექტის დასახელება: საკვები პროდუქტების საწყობი	სტატუსი	არქიტექტურული პროექტი
		სარევიზიო ისტორია	
შემსრულებელი: შპს "კამარა" ს/ნ 416349240	ნახაზის დასახელება: გენ-გეგმა	არქიტექტორი: დიანა რეხვიაშვილი	
		შესრულა: დიანა რეხვიაშვილი	
მისამართი: თბილისი, ბარისახოს ქ, # 11 ბ ს/კ 01.11.01.017.162	2024 წ.	მასშტაბი: 1:500	
		ფორმატი: A-3	გვერდი: 2
		ფურცლების რაოდენობა: 48	