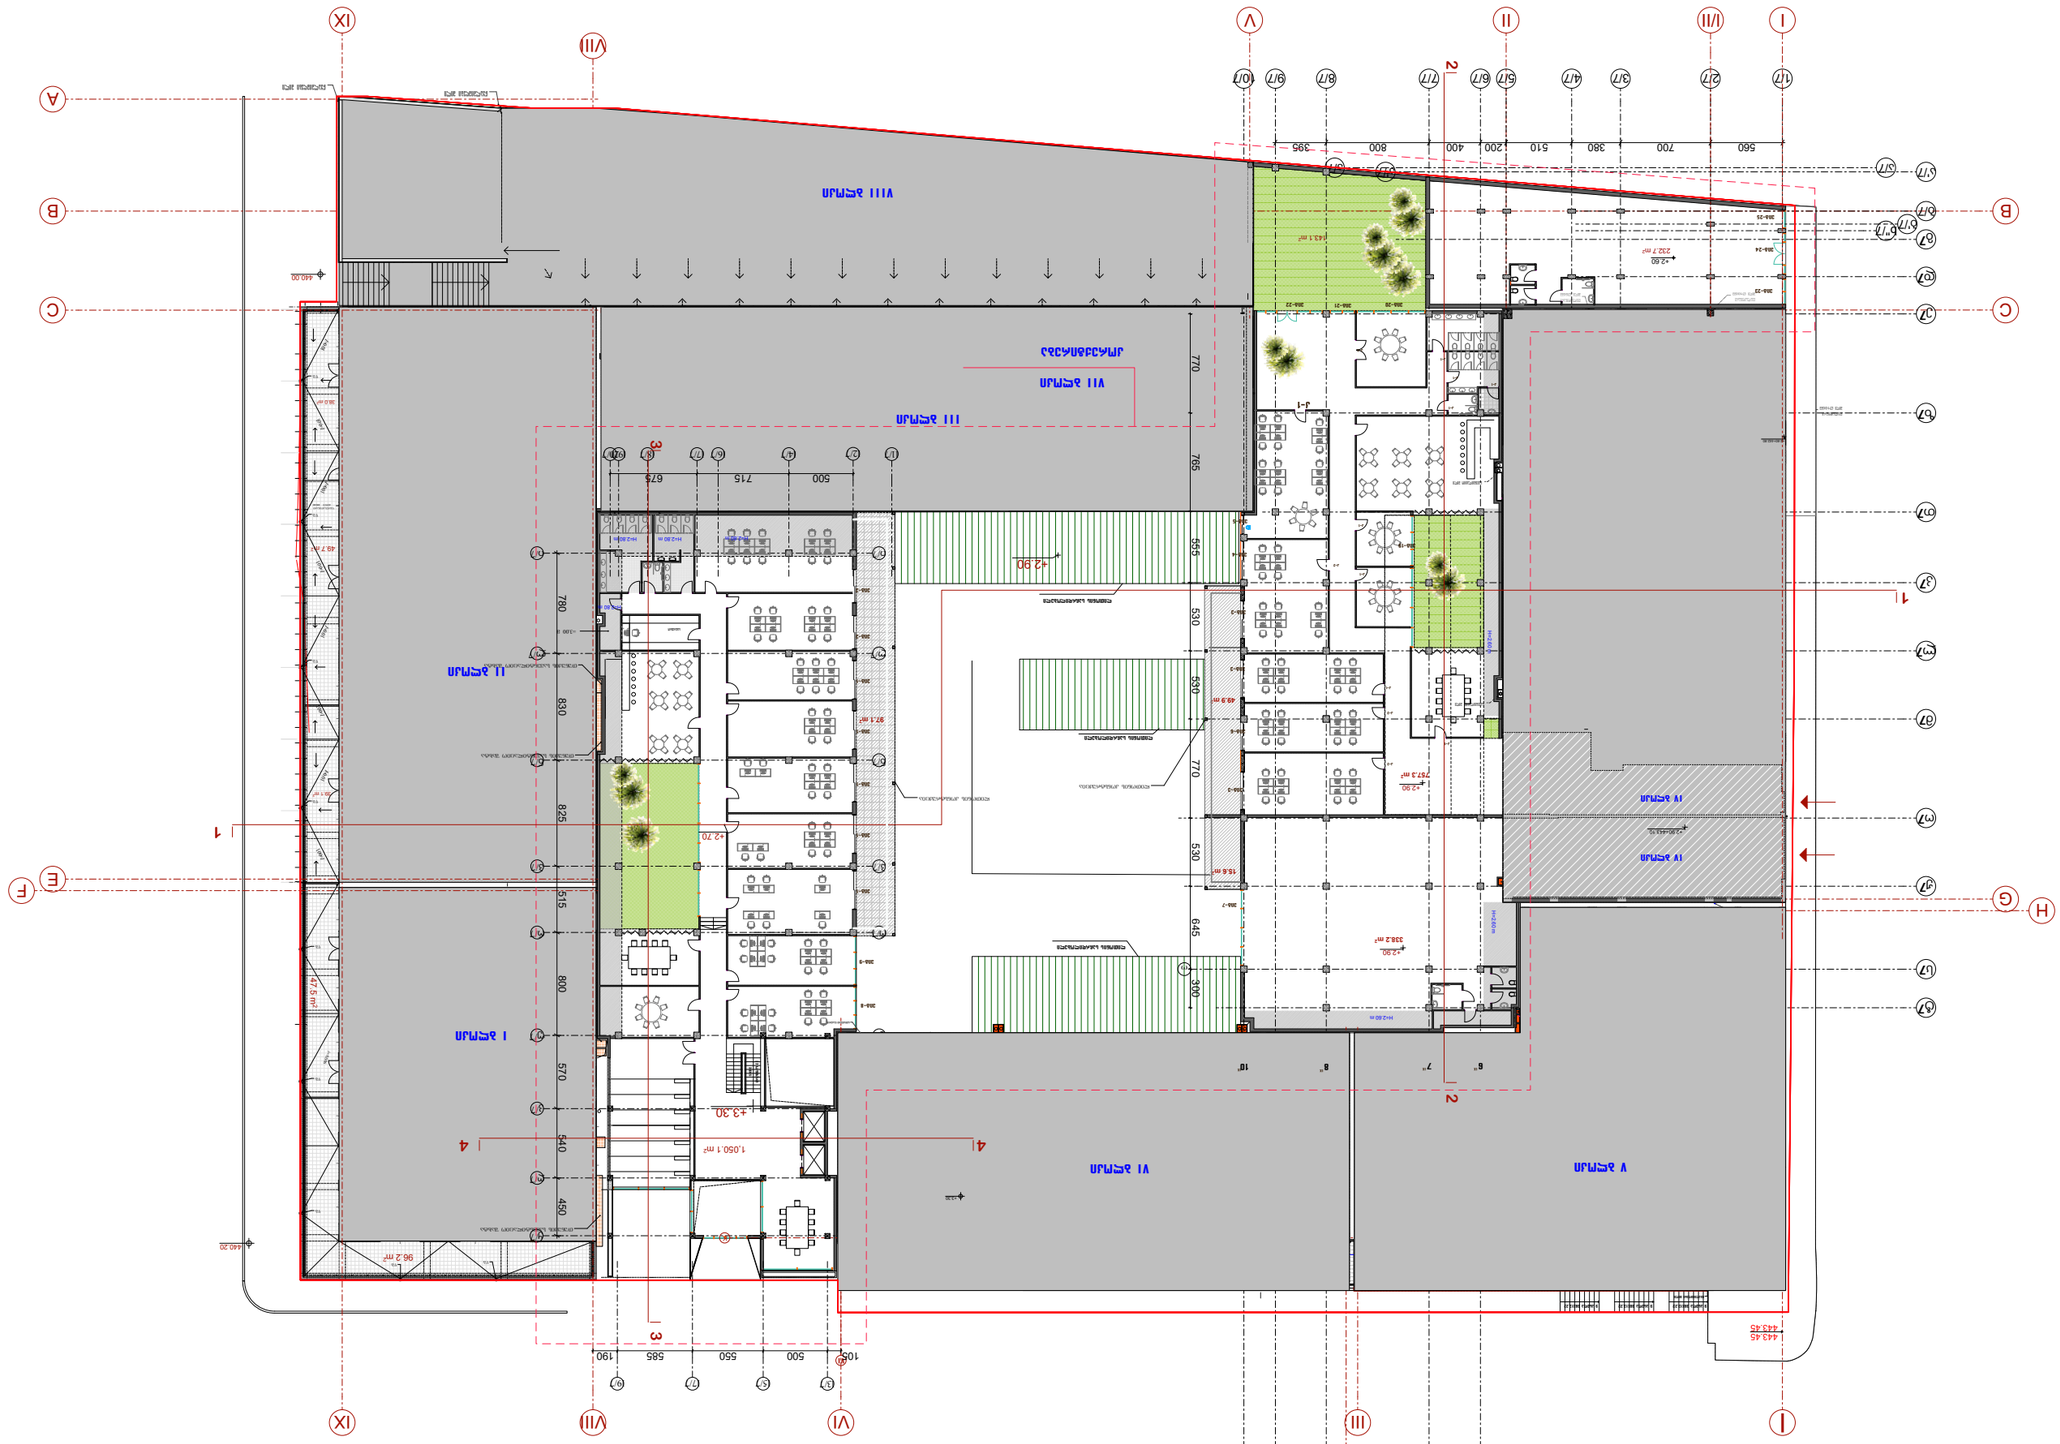



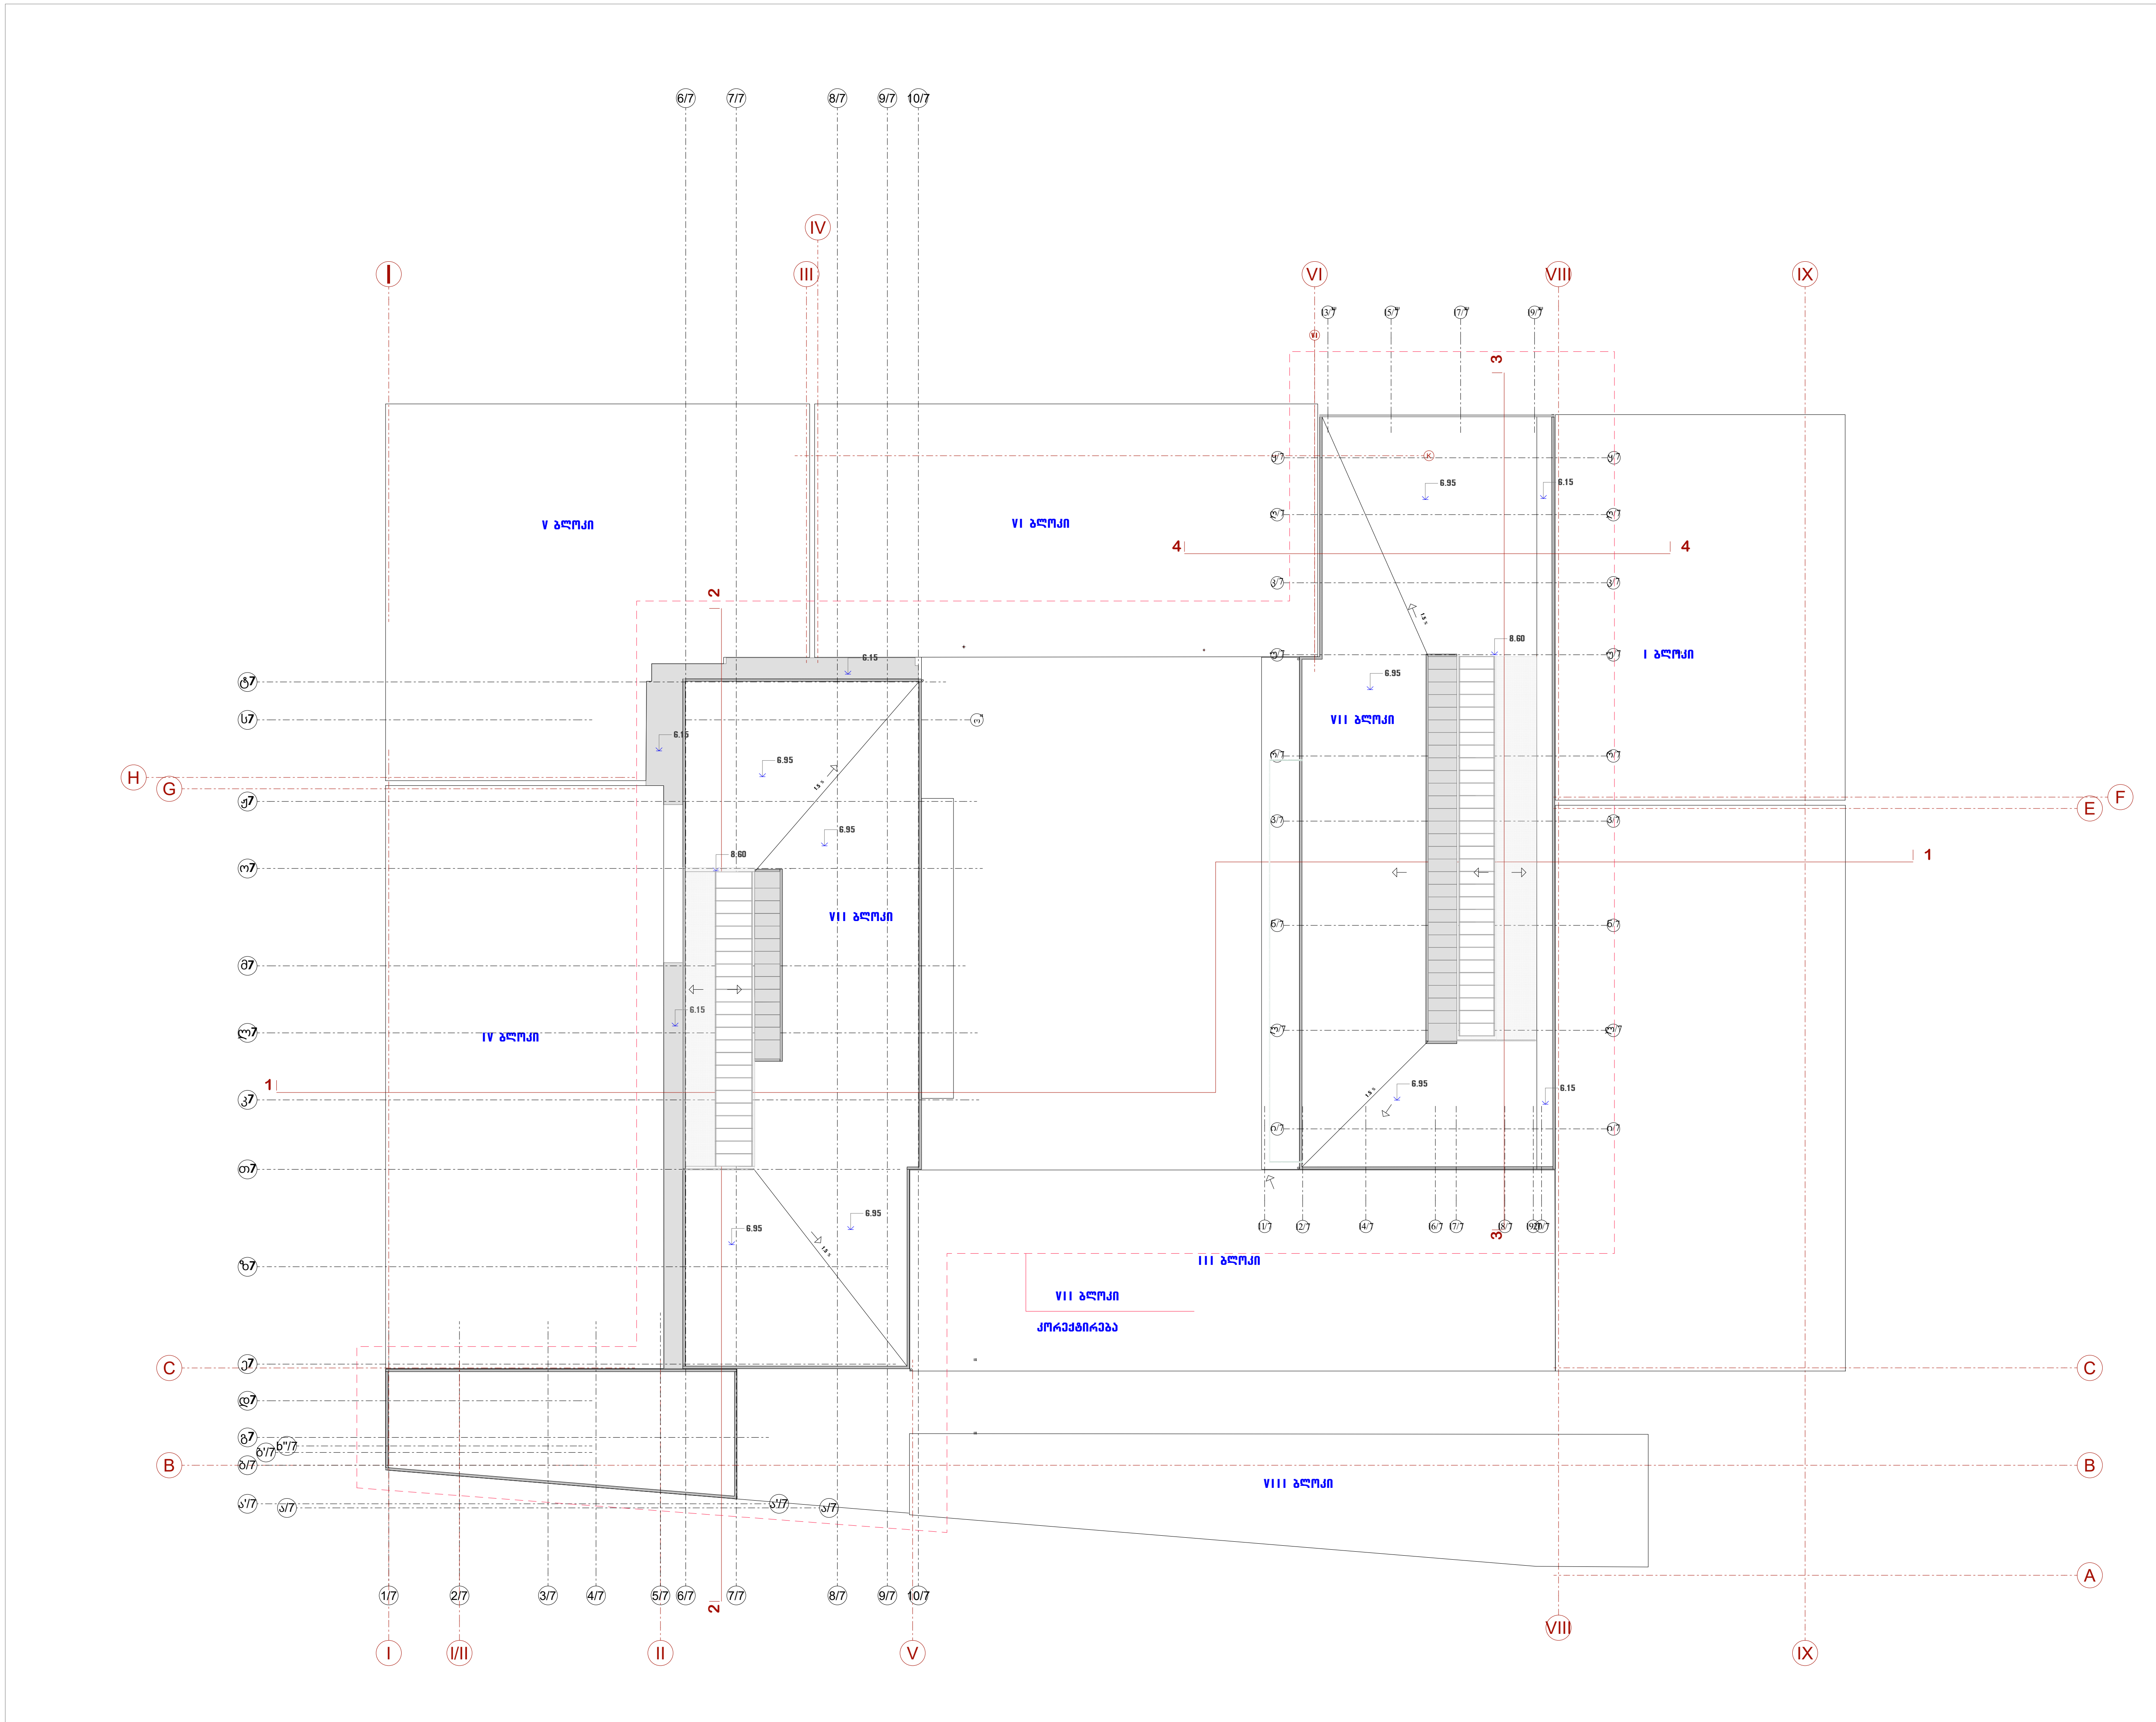

ნახ. № A-3

პირობითი აღნიშვნები

შენიშვნა

ა ქ ს ი ს ი

პროექტის დასახელება

ს.ცინცაძის ქ. №26 მრავალფუნქციური საცხოვრებელი კომპლექსის ბლოკი №VII №IX

ნახაზის დასახელება

სახურავის გეგმა

აქსისი

საპრ. ხელმძღვ	ნ. მოსულიშვილი
პროექტის ავტორი	გ. ასტახიშვილი
პროექტის ავტორი	
დაამუშავა	ვ. სუჯაშვილი
მთ. კონსტრუქტორი	ა. ბეროშვილი
კონსტრუქტორი	ი. ბერძენიშვილი

ბინათმშენებლობა ±0.00 დონის მასშტაბური გეგმა

±0.00=440.20


მ 1:500

ნახ. №	A-3
პროექტის ავტორები	
პროექტის ხელმძღვანელი	
პროექტის ნაწილი	
პროექტის დასახელება	
ნახაზის დასახელება	
ნახაზის ნომერი	
ტექნიკური ინსპექტორი	6. ელექტრომომარაგება
პროექტის მთავარი ინჟინერი	5. სანტექნიკა
პროექტის მთავარი არქიტექტორი	4. ვენტილაცია
პროექტის ხელმძღვანელი	3. სპეციალური
პროექტის მთავარი ინჟინერი	2. კონსტრუქციული
პროექტის მთავარი არქიტექტორი	1. არქიტექტურული

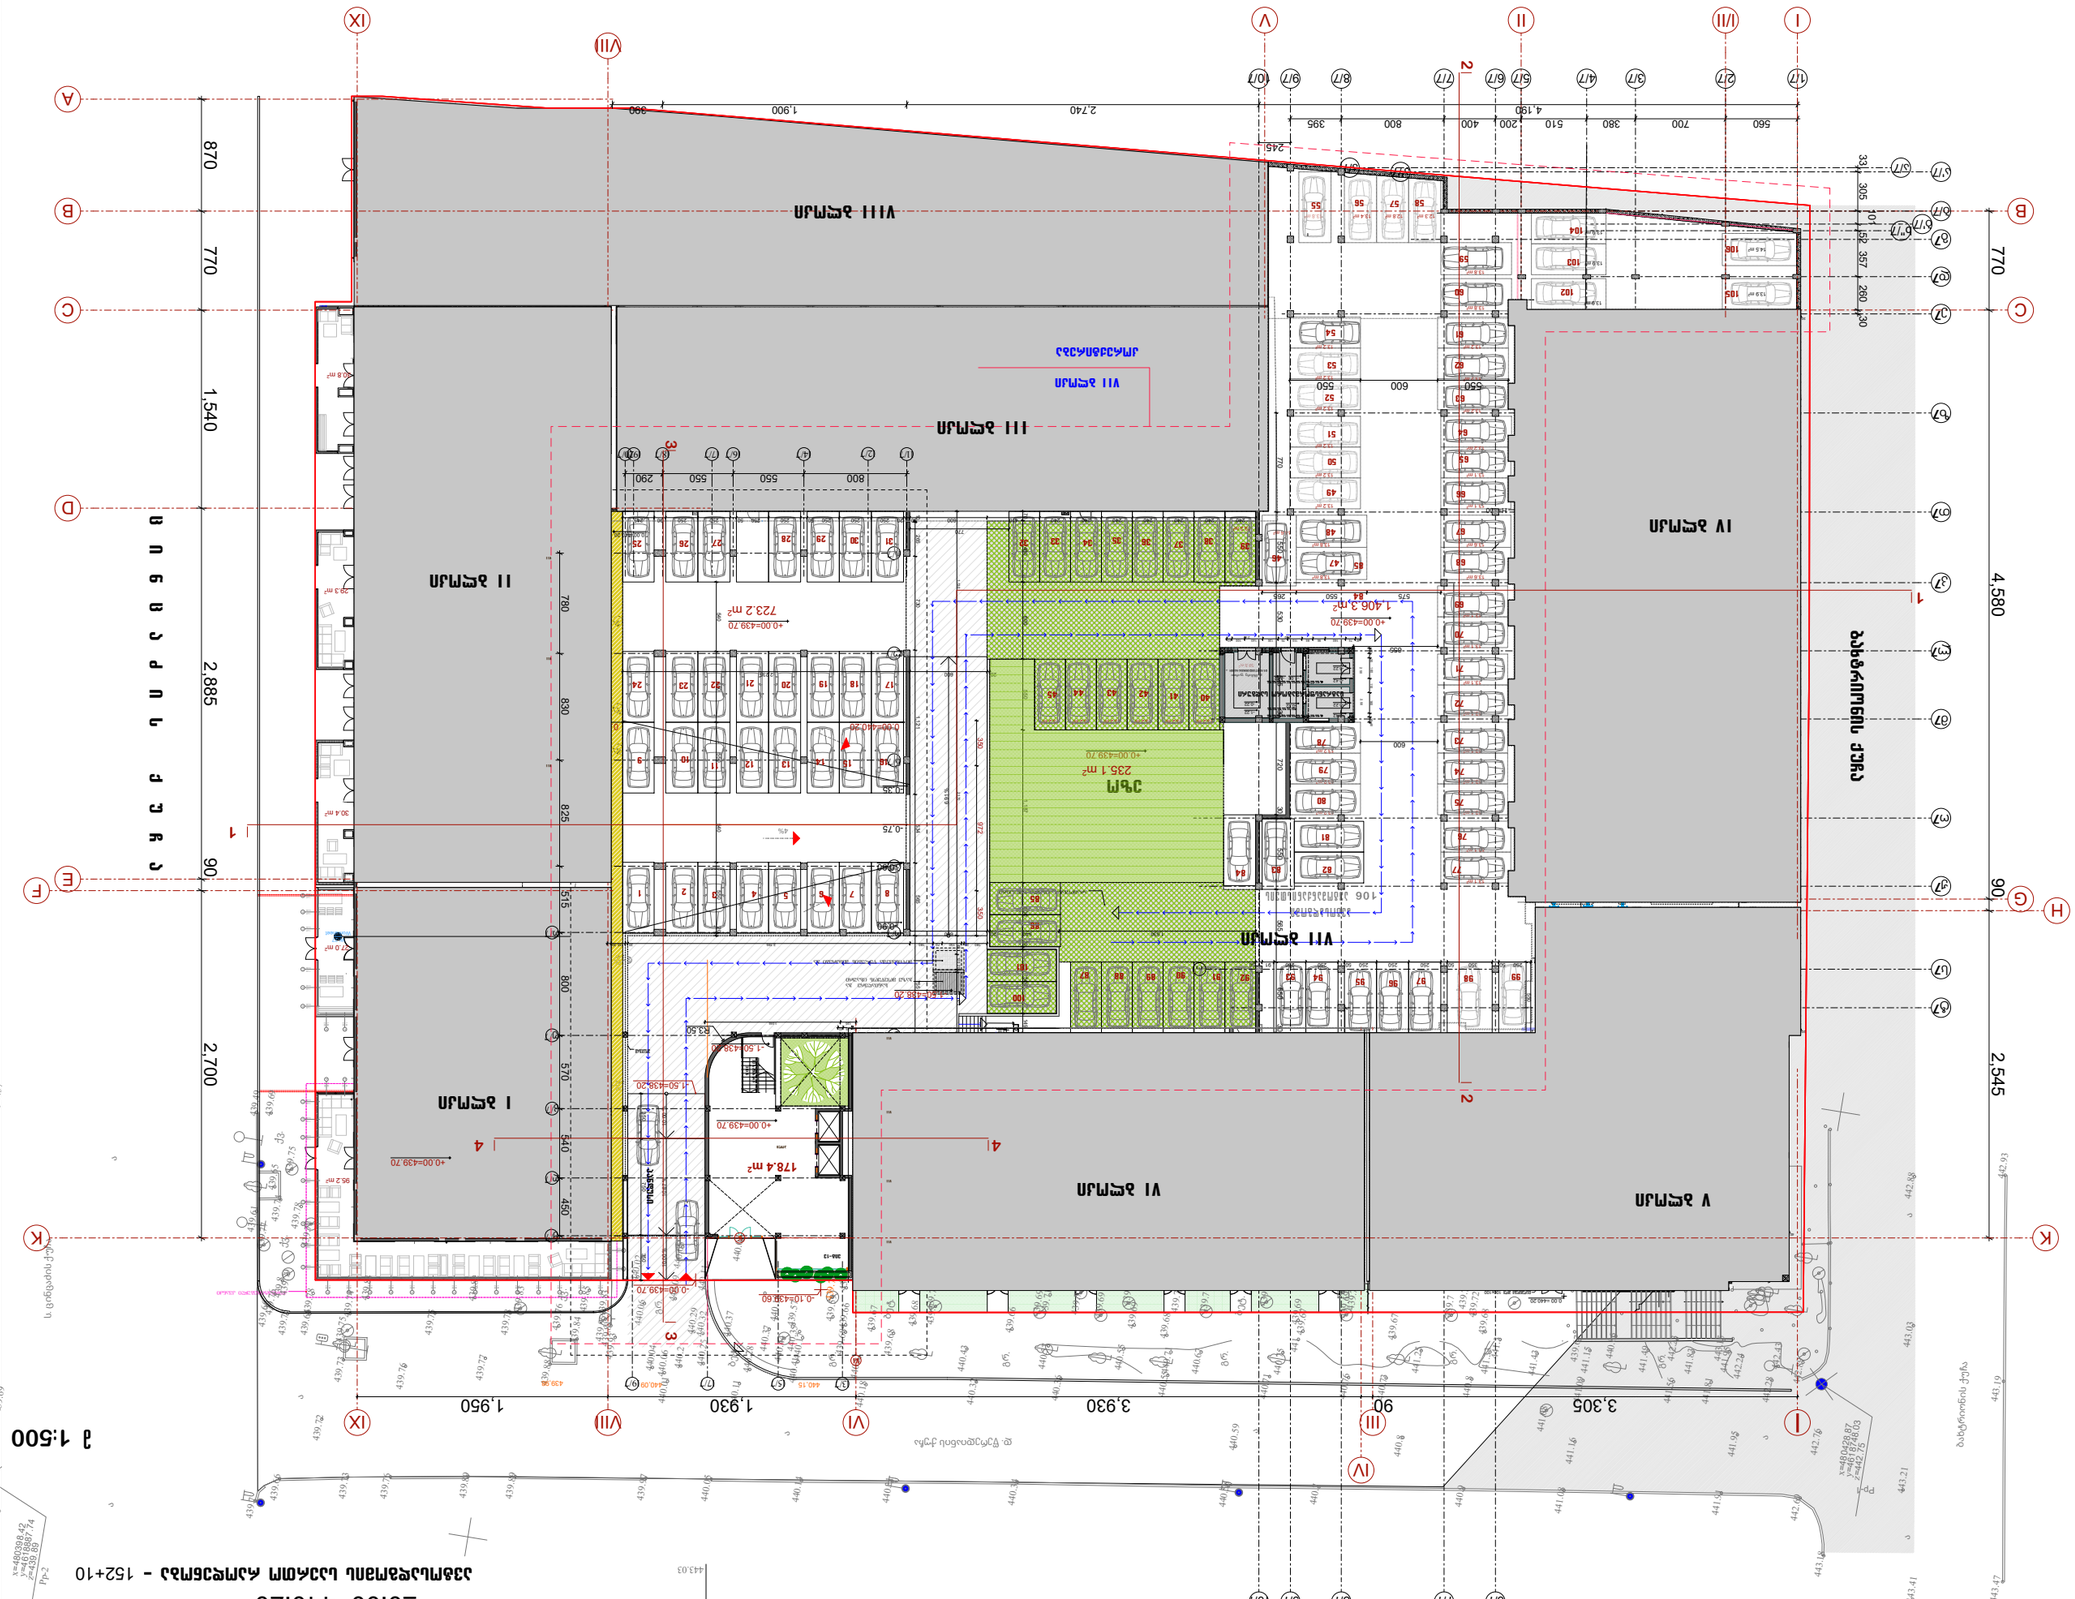
I
II
II/II
V
VII
IX
A
B
C
D
E
F
G
H
K
1
2
3
4
870
770
1,540
2,885
2,700
90
2,545
4,580
3,305
3,930
1,930
1,950
90
ბაბანაძის ქუჩა
723.2 მ²
178.4 მ²
235.1 მ²
1,406.3 მ²
±0.00=439.70
±0.00=440.20
-1.50=438.70
-0.10=439.60
-0.75
-0.50
-0.60
-0.40
-0.20
