
საკადასტრო გეგმა


საჯარო რეესტრის ეროვნული სააგენტო

საკადასტრო კოდი:	**01.19.22.011.012**	ნაკვეთის დანიშნულება:	**არასასოფლო სამეურნეო**
განცხადების ნომერი:	**882021654221**	ფართობი:	**9492 კვ.მ (WGS 84 / UTM zone 38N)**
მომზადების თარიღი:	**08/08/2021**		

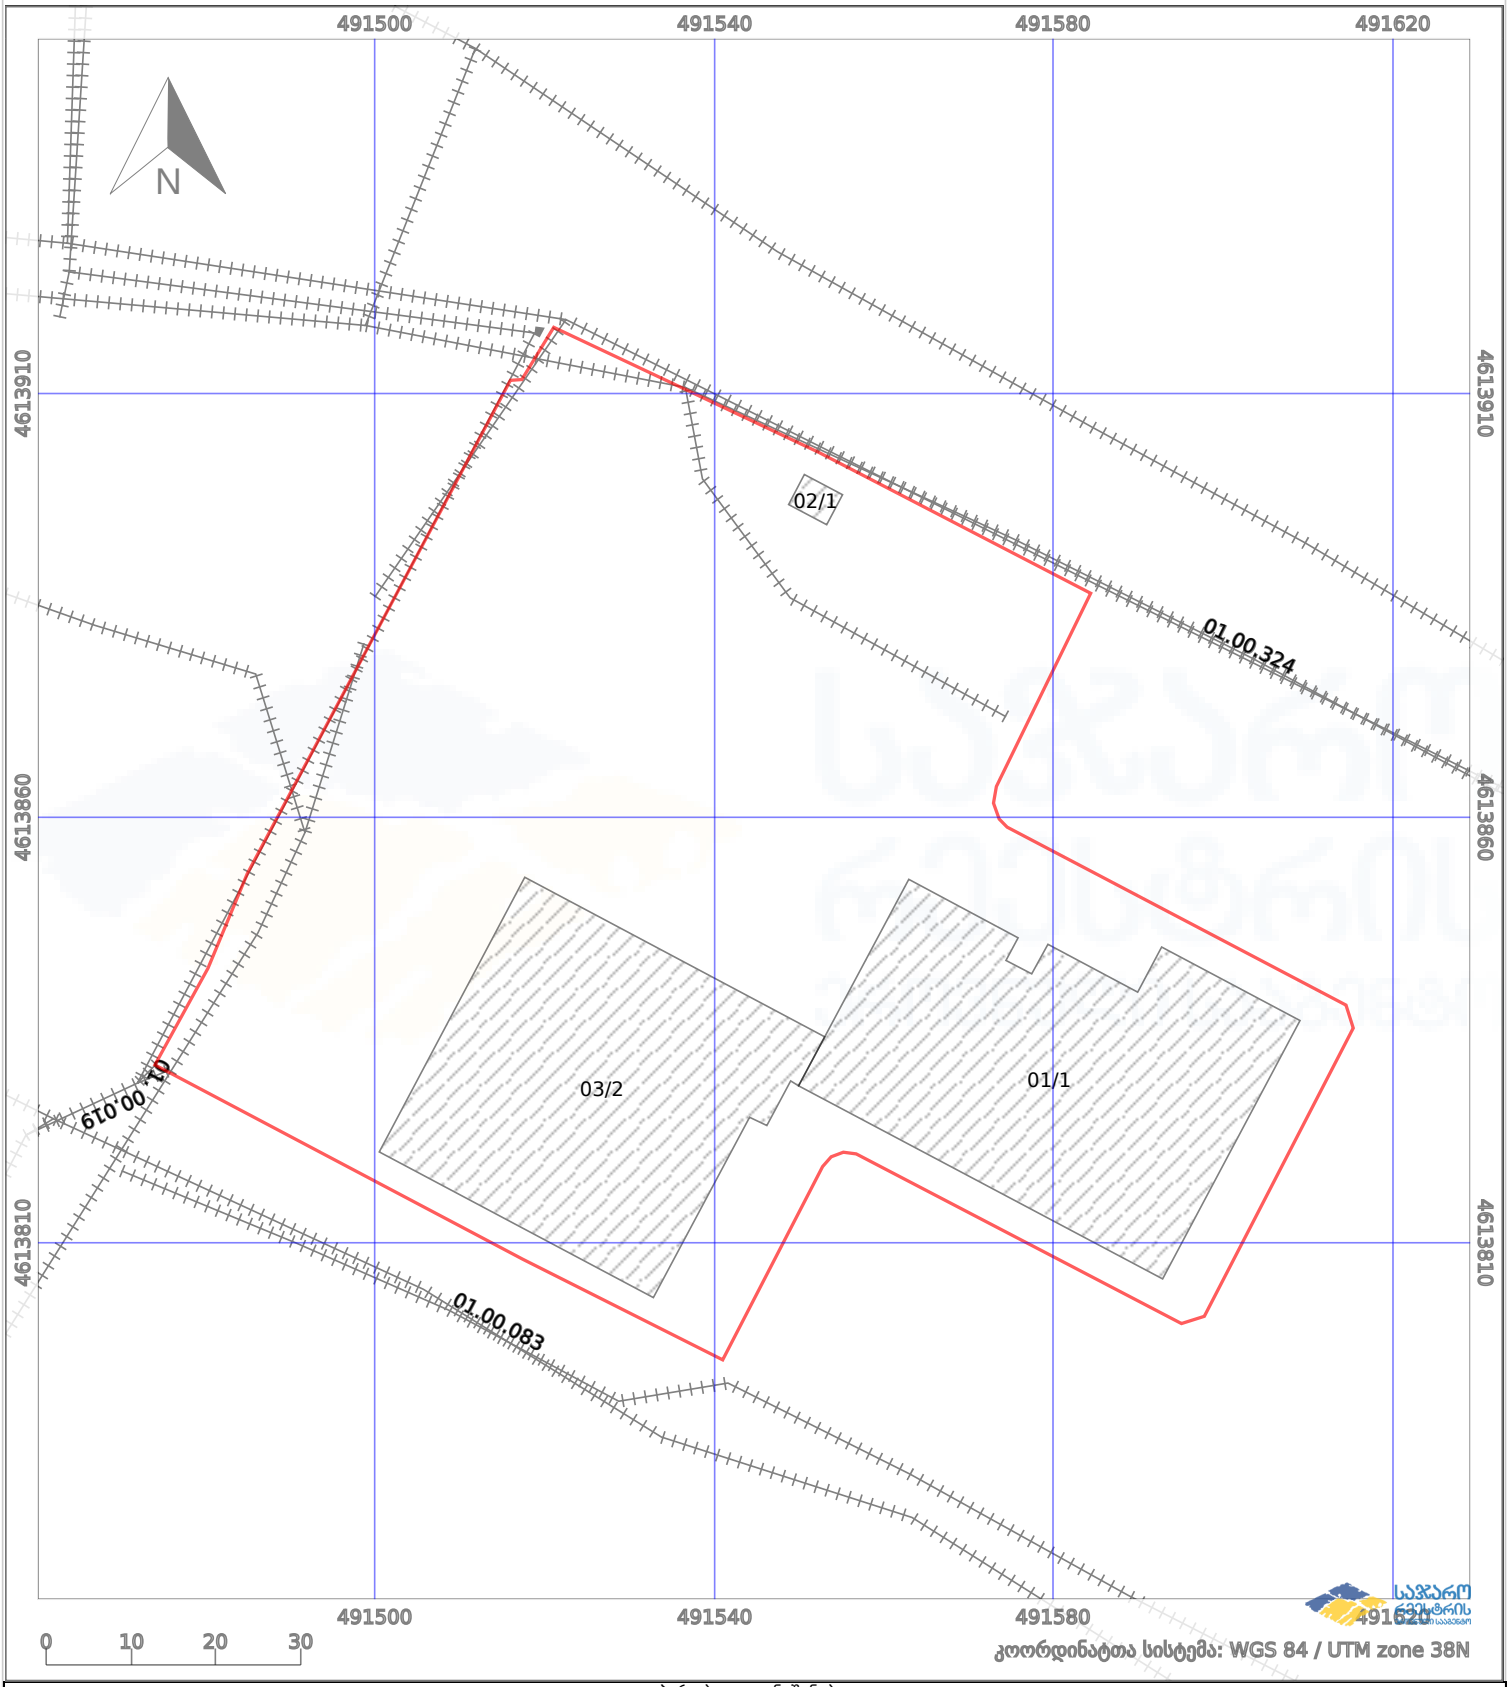

პირობითი აღნიშვნები:

	ნაკვეთის საზღვარი		მშენებარე ნაგებობა	02/4	აშენებული ნაგებობა
	ხაზობრივი ნაგებობა		ტყის ფონდი		ვალდებულება

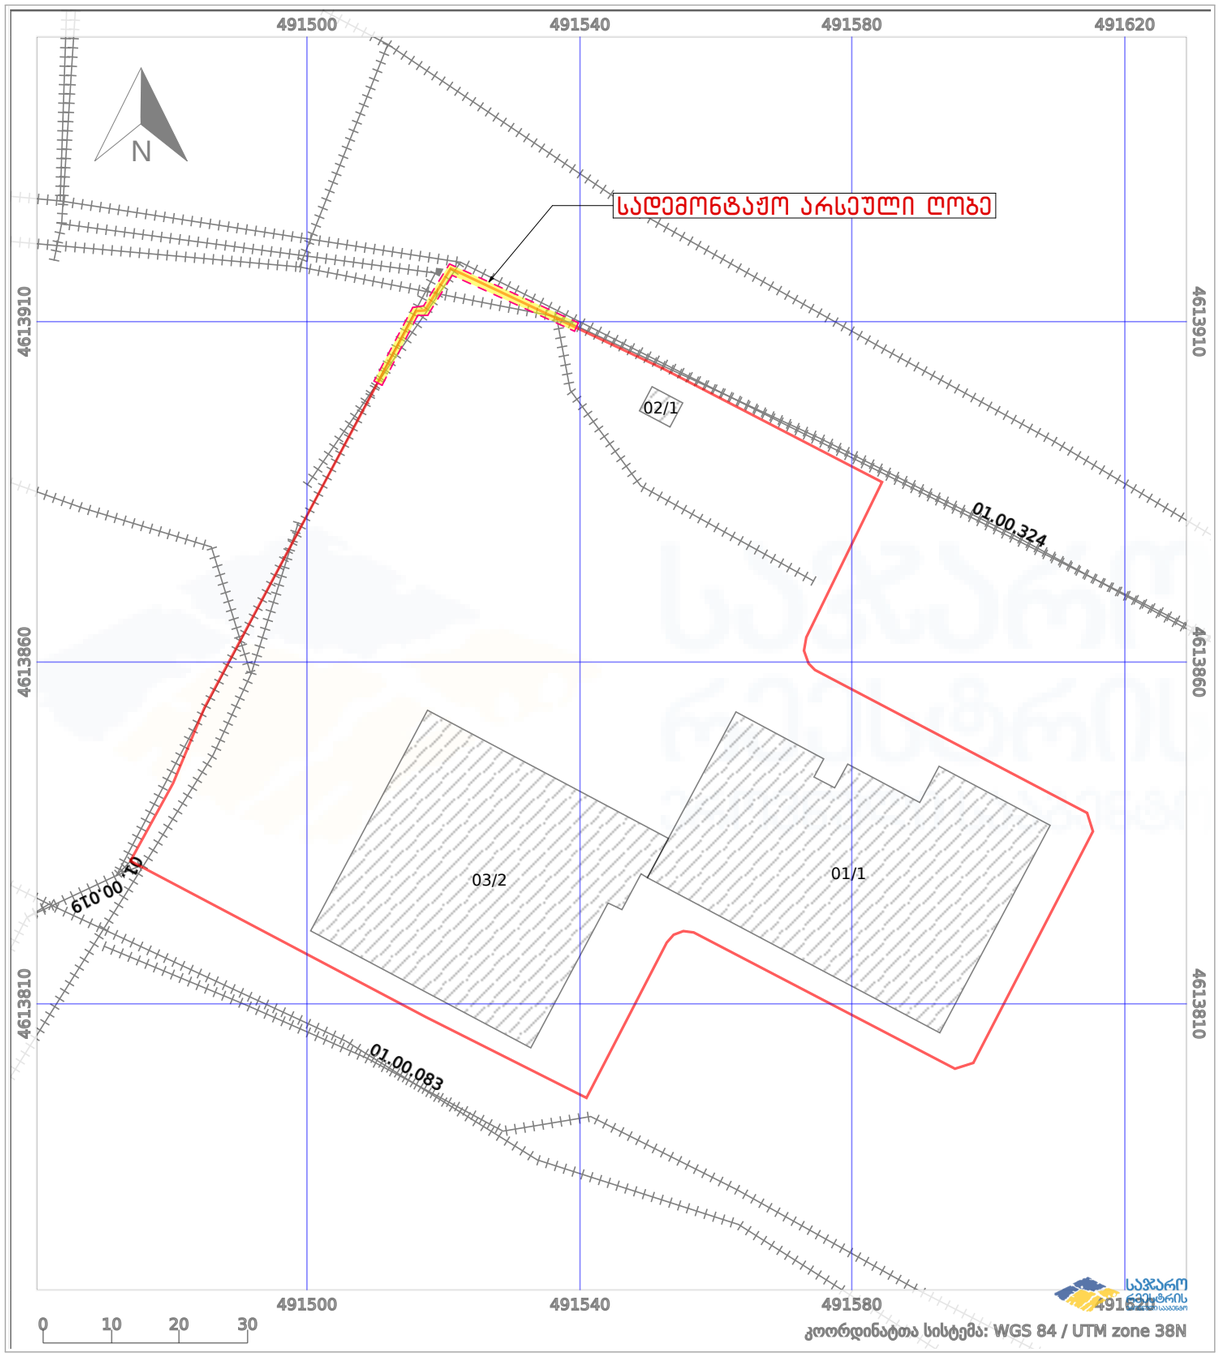

პირობითი ნიშნები

საკადასტრო წითელი ხაზი

სადემონტაჟო არსებული ღობე