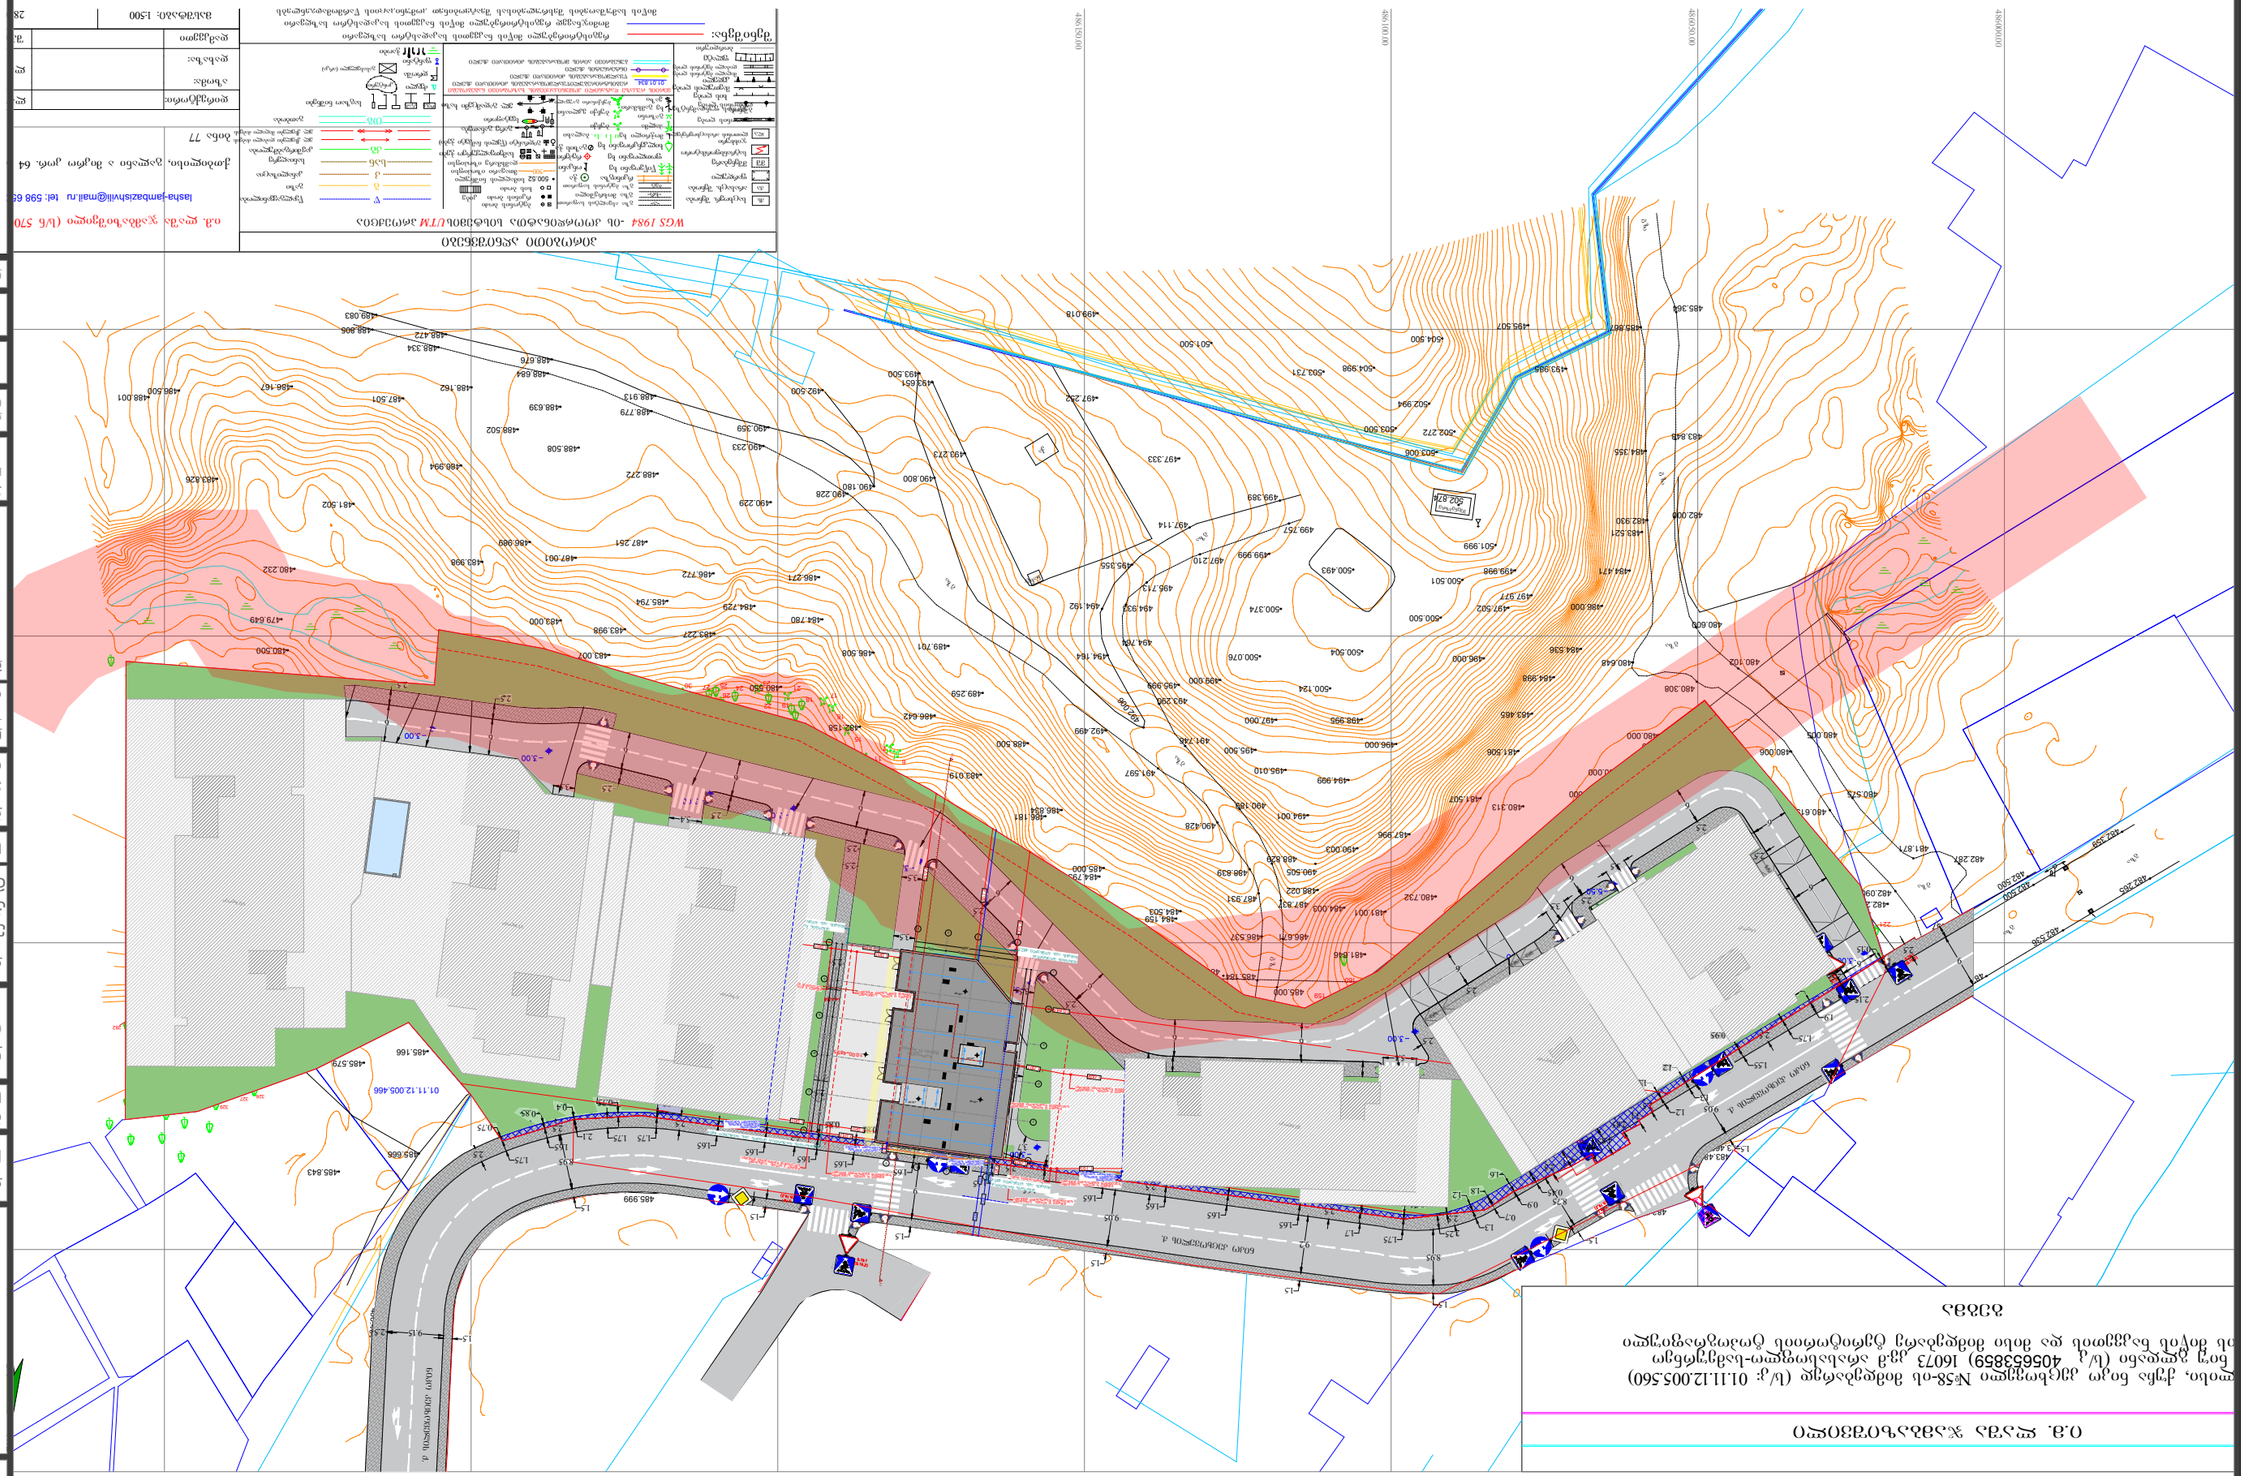
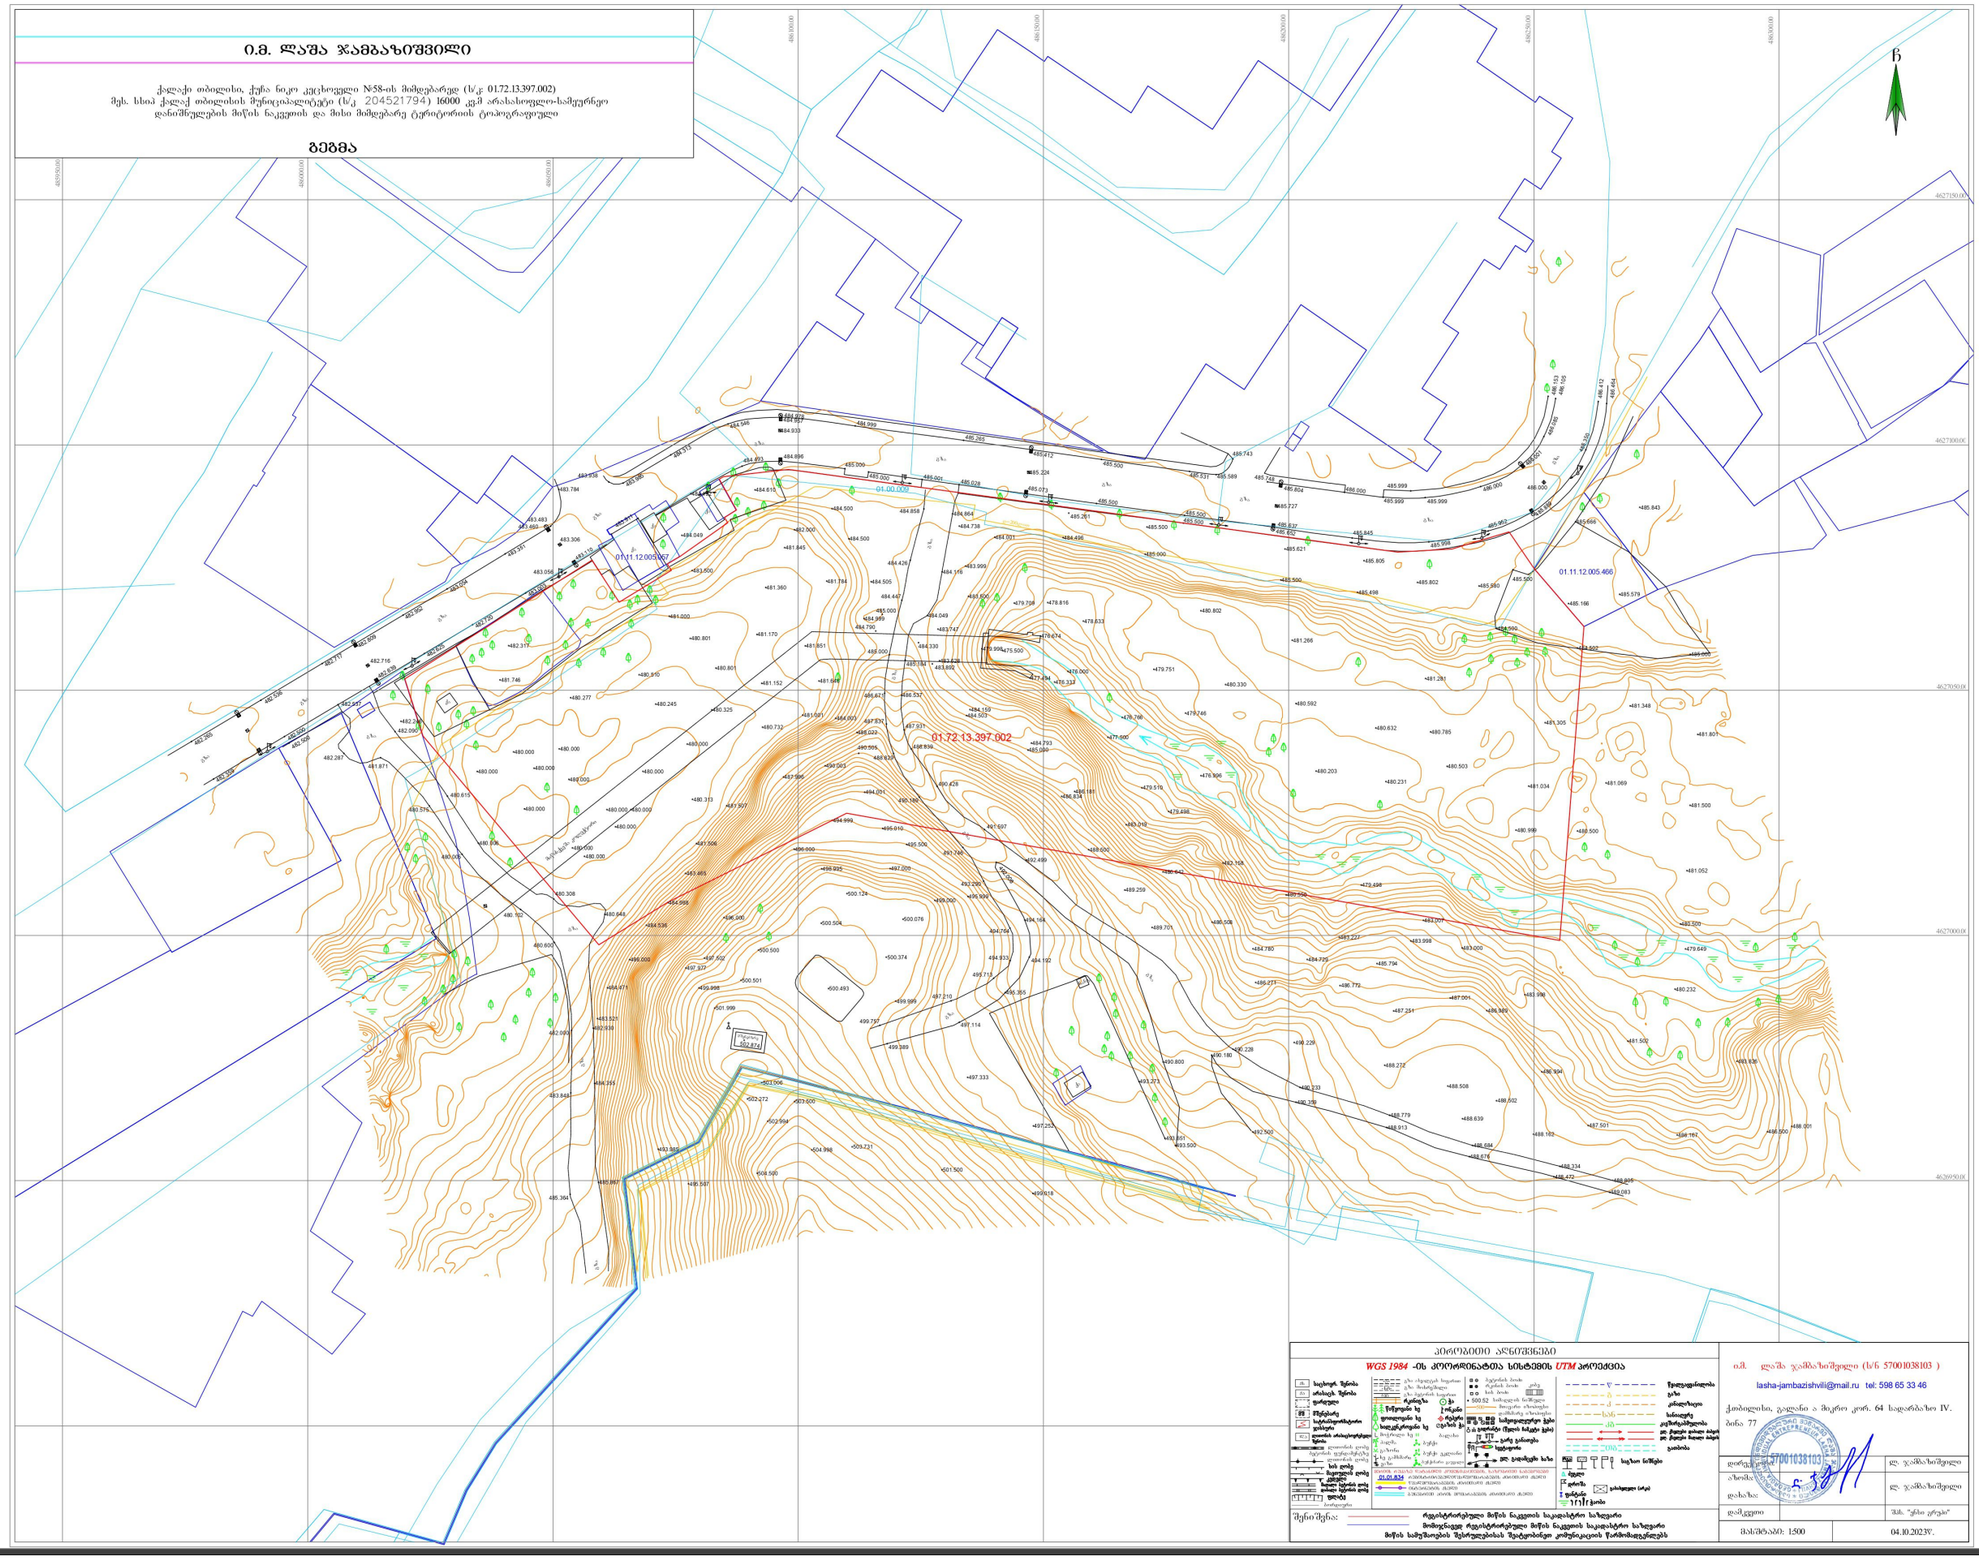




დამგეგმარებელი

DESIGNER IDENTIFICATION BLOCK

დირექტორი

პროექტის დასახელება

PROJECT NAME

მრავალბინიანი საცხოვრებელი

დამკვეთი

CLIENT

პროექტის მისამართი

ქ.თბილისი, ნიკო კოცხელის N 58-ის მიმდებარედ

ს/კ 01.11.12.005.560

ეტაპი

STAGE

არქიტექტურული პროექტი

ნახაზის სათაური

TITLE

გეგმა

შენიშვნა:

ფორმატი	მასშტაბი	ფურცლის N
PAPER SIZE A3	SCALE	SHEET NO

არქიტექტორი

თენგიზ ცისავა

დაამუშავა