ფასადი "1–4" ღერძებში

მ.1–100



ქ.თბილისი მდინარე მტკვრის მარცხენა სანაპირო, მდ. მტკვრის მარცხენა სანაპიროსა და მაჭალაყანელის კომპლექსის "საქართველოს შიორის, შ.პ.ს."სანაპირო" საკუთრებაში არსებულ მიწის ნაკვეთზე (ნაკვ.№47:57)-ზე დამხმარე ტექნიკური შენობის პროექტი				შ.პ.ს."კვადრატი"	
დამკვეთი	შ.პ.ს."სანაპირო"		არქიტექტურული ნაწილი	ხელშეკრულება №	
დირექტორი	გ.თედორაშვილი		ფასადი "1–4" ღერძებში	სტადია	პრ
შემსრულა	ა.ტყემელაშვილი			ფურცელი	ა-1
				მასშტაბი	1:100

ფასადი "დ–ა" ღერძებში

მ.1–100

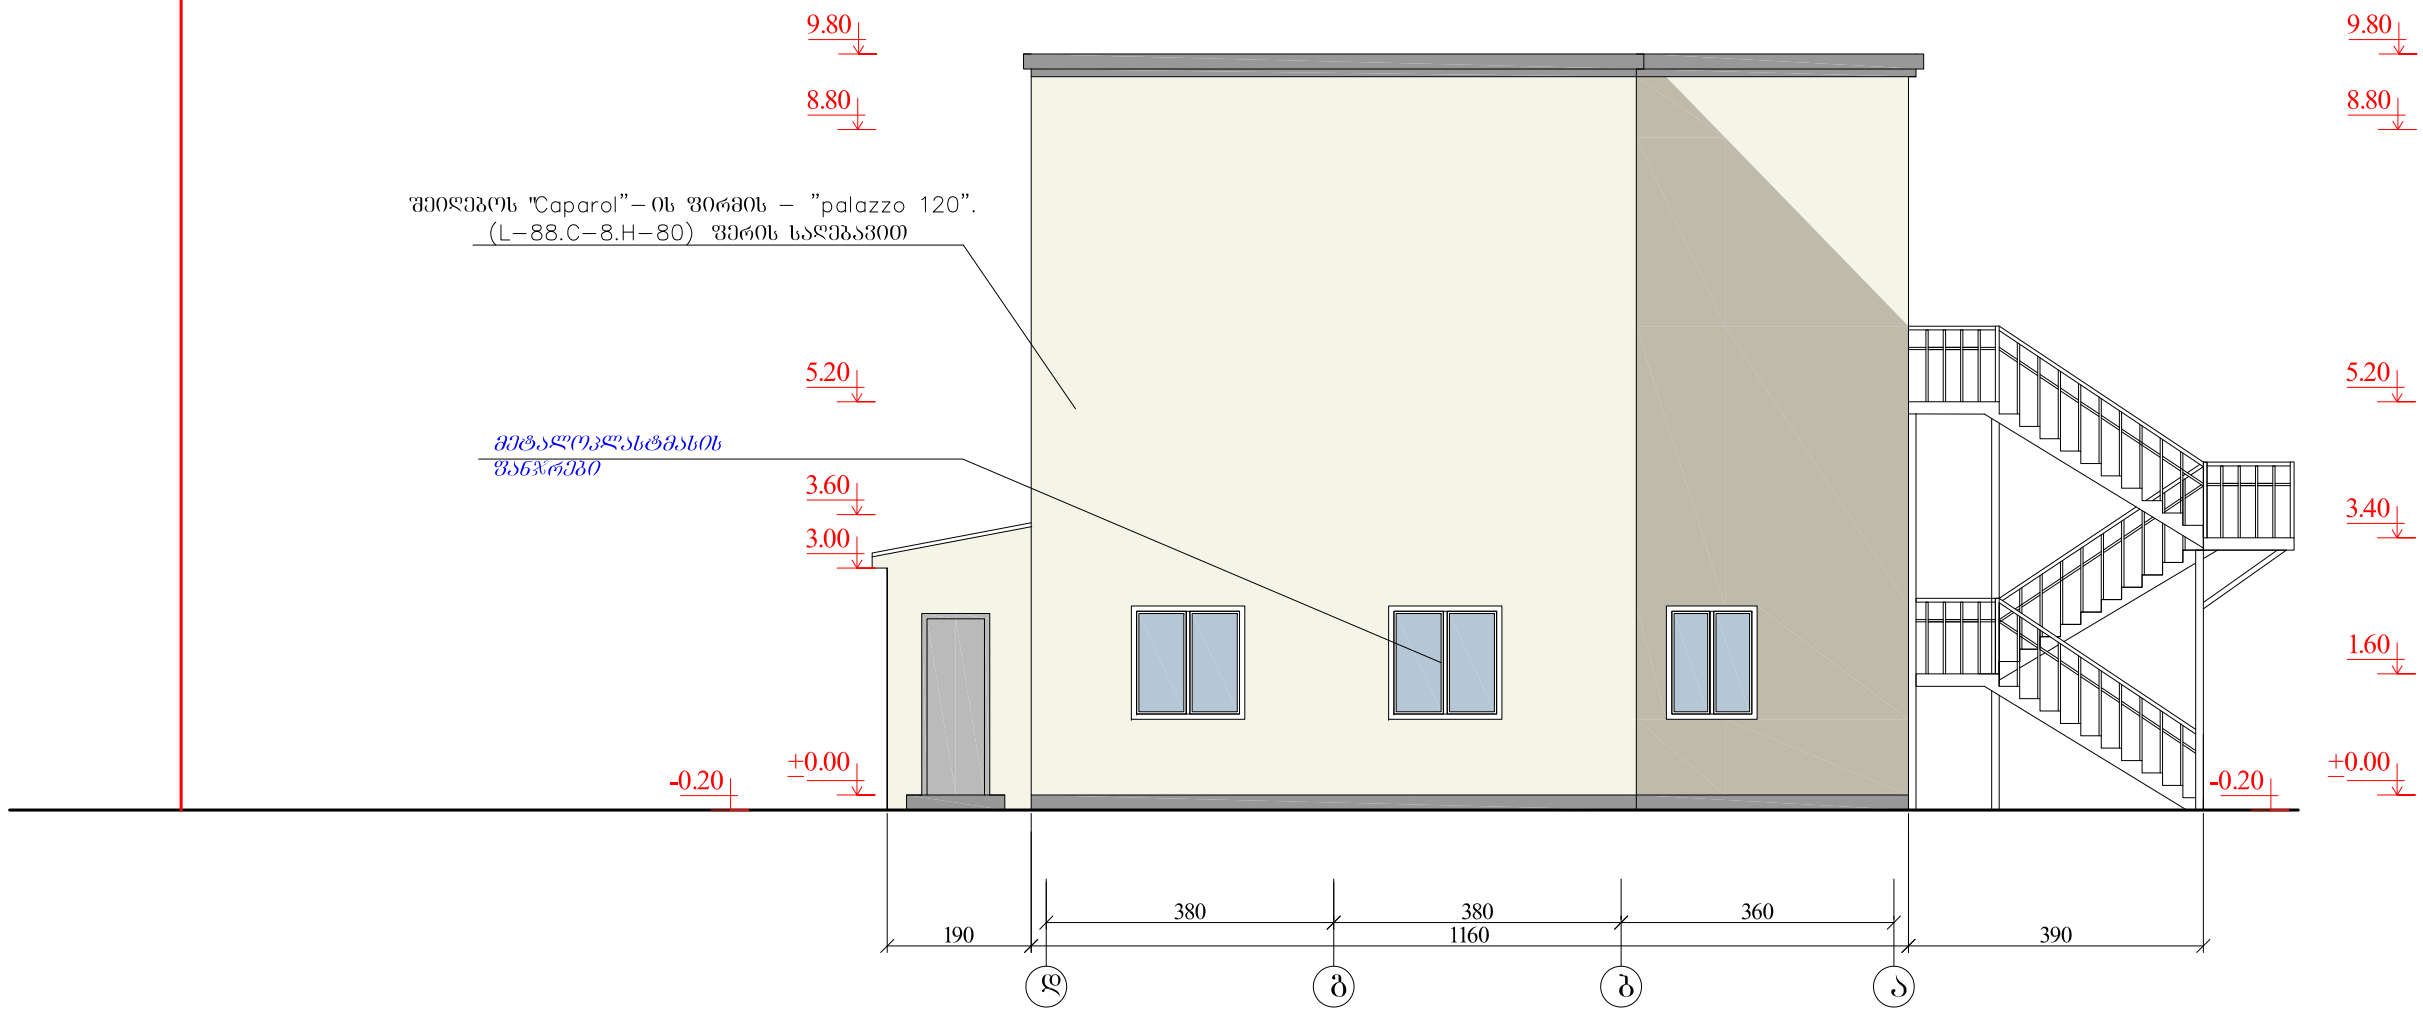

ქ.თბილისი მდინარე მტკვრის მარცხენა სანაპირო, მდ. მტკვრის მარცხენა სანაპიროსა და მაჭა-კამკოლის კომპლექსს "საქართველო"-ს შორის, შ.პ.ს."სანაპირო" საკუთრებაში არსებულ მიწის ნაკვეთზე (ნაკვ.№17:57)-ზე დამხმარე ტექნიკური შენობის პროექტი				შ.პ.ს."კვადრატი"	
დამკვეთი	შ.პ.ს."სანაპირო"		არქიტექტურული ნაწილი	ხელშეკრულება №	
დირექტორი	გ.თედორაშვილი		ფასადი "1–4" ღერძებში	სტადია	პრ
შესრულა	ა.ტყემშელაშვილი			ფურცელი	ა-1
				მასშტაბი	1:100

ფასადი "1–4" ღერძებში

მ.1–100

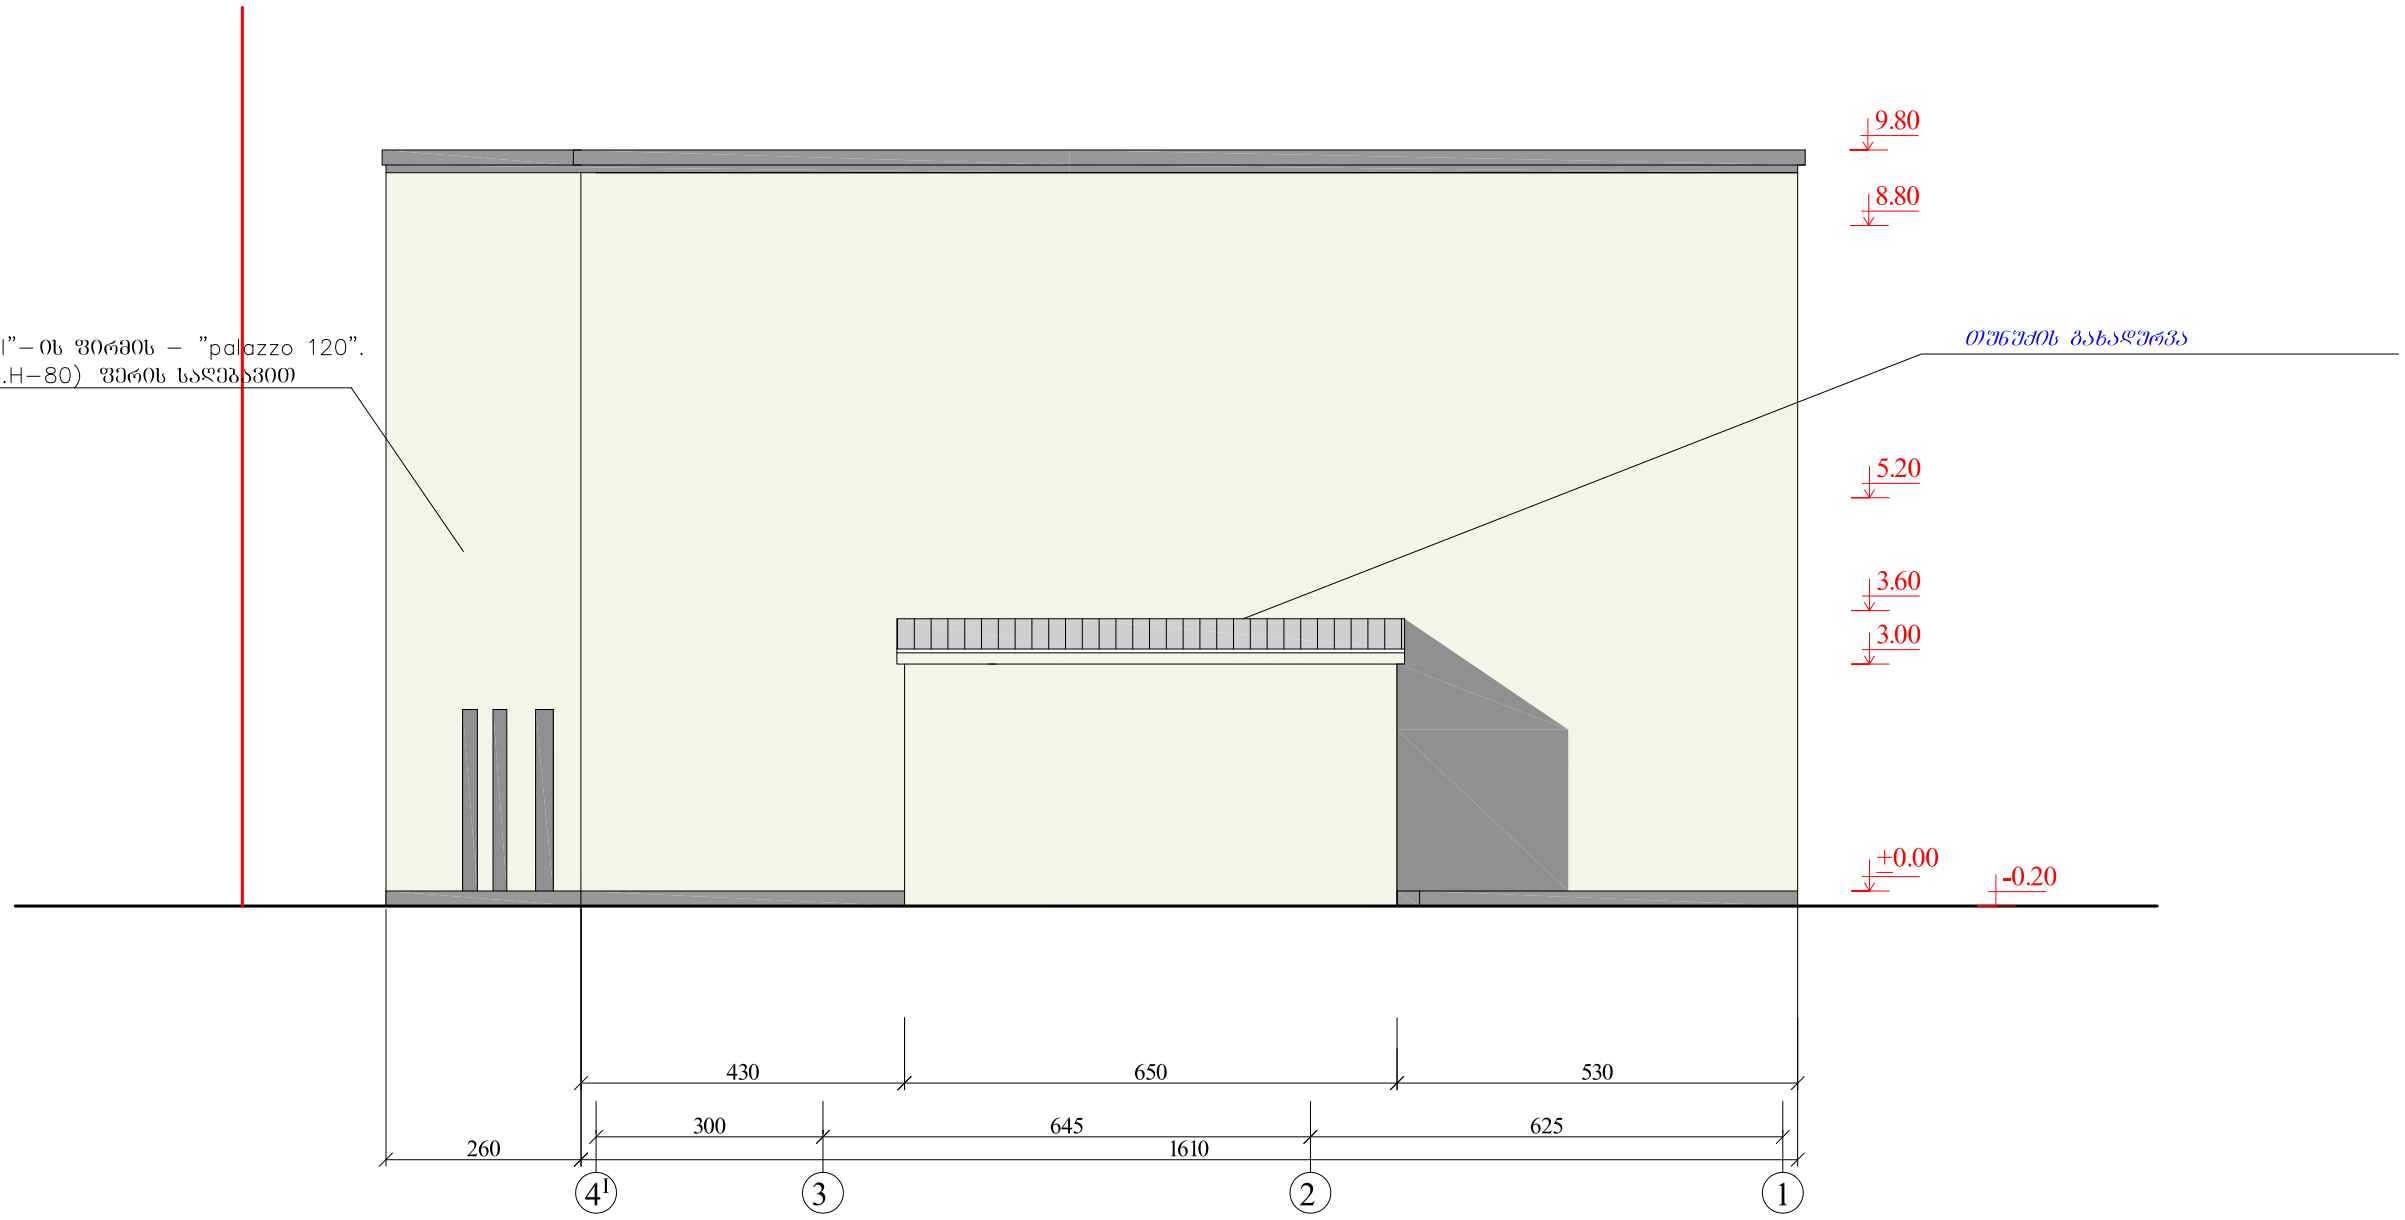

ქ.თბილისი მდინარე მტკვრის მარცხენა სანაპირო, მდ. მტკვრის მარცხენა სანაპიროსა და მაჟდ-კამენოლის კომპლექსის "საქართველო"-ს შორის, შ.პ.ს."სანაპირო" საკუთრებაში არსებულ მიწის ნაკვეთზე (ნაკვ.№47:57)-ზე დამხმარე ტექნიკური შენობის პროექტი				შ.პ.ს."კვადრატი"	
დამკვეთი	შ.პ.ს."სანაპირო"		არქიტექტურული ნაწილი	ხელშეკრულება №	
დირექტორი	გ.თედლორაშვილი		ფასადი "4¹–1" ღერძებში	სტადია	პრ
შესრულა	ა.ტყემშელაშვილი			ფურცელი	ა-1
				მასშტაბი	1:100

ფასადი "ა–დ" ღერძებში

მ.1–100



დამკვეთი	შ.პ.ს."სანაპირო"		არქიტექტურული ნაწილი	ხელშეკრულება №	
დირექტორი	გ.თედორაშვილი		ფასადი "ა–დ" ღერძებში	სტადია	პრ
შესრულა	ა.ტყემშელაშვილი			ფურცელი	ა-1
				მასშტაბი	1:100