






	40		
	1:300, 1:500		
	A1 (841×594)		

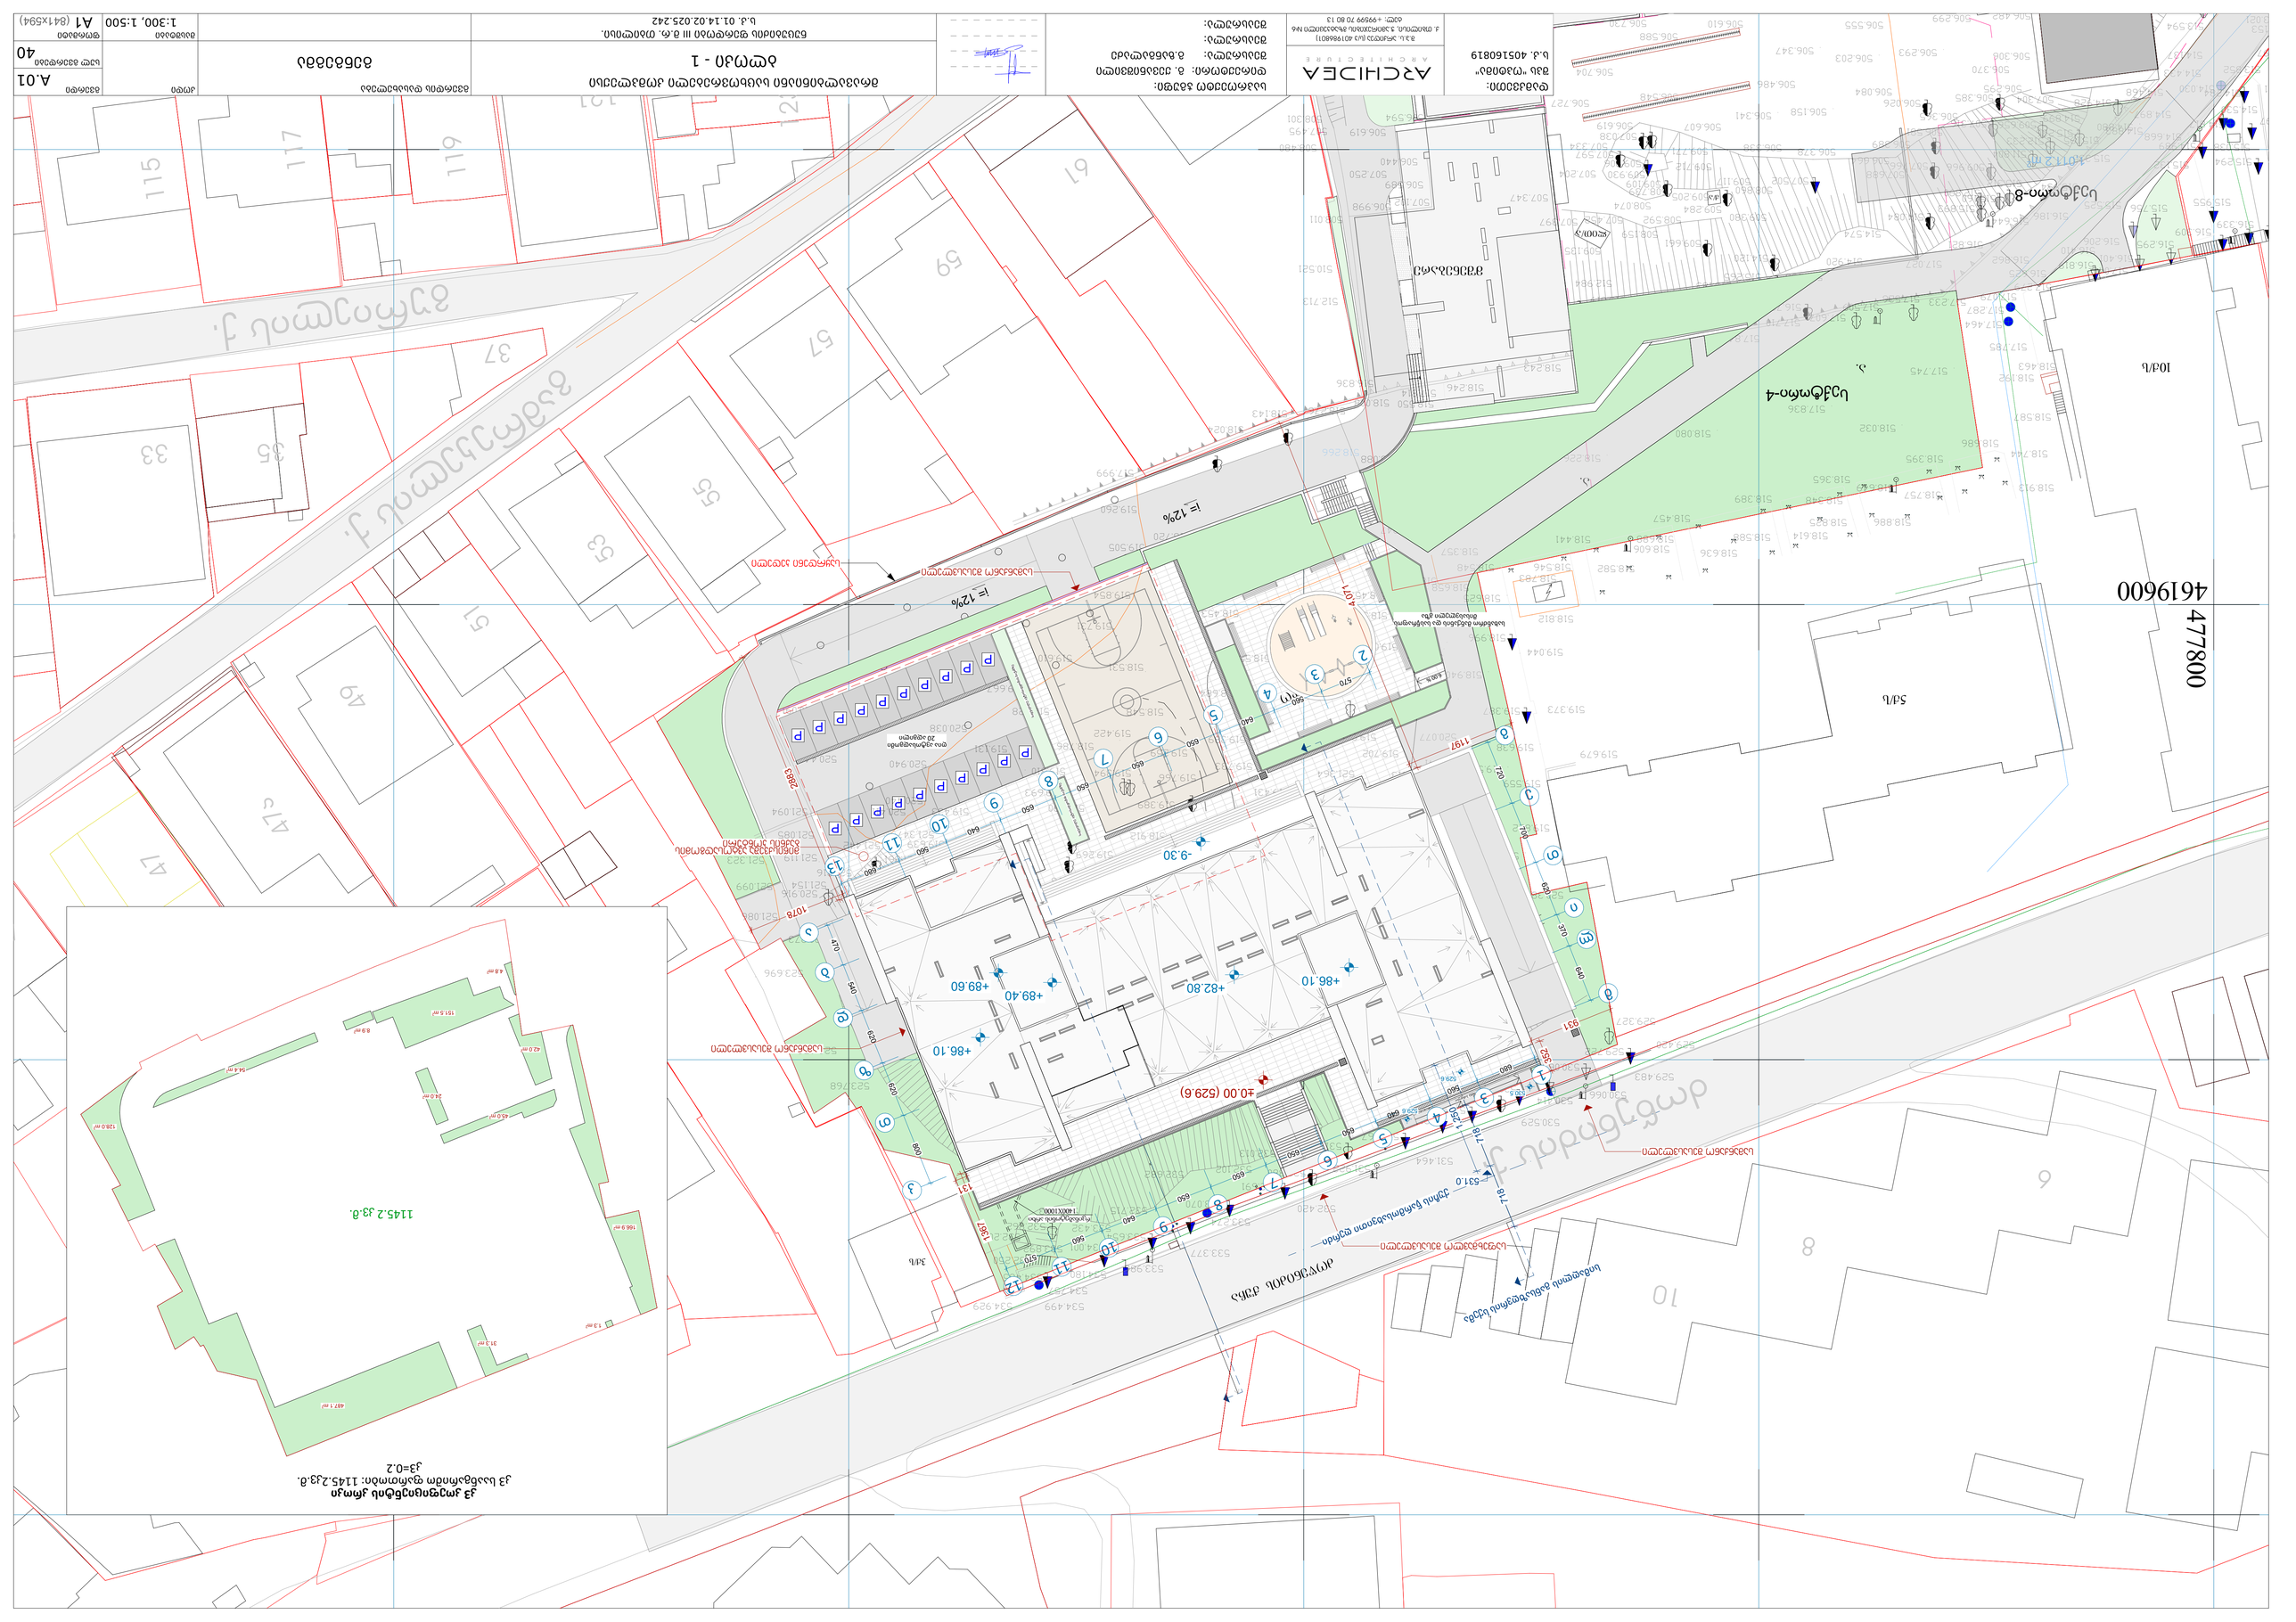
