BLANSH
architecture & permission services

ელექტრო მომარაგების პროექტი

ფუნქცია:	საწყობი
მისამართი:	ქალაქი თბილისი , ქუჩა იუმაშევი , N 14 (ნაკვ.06/004)
საკადასტრო კოდი:	01.19.26.006.010

შემსრულებელი კომპანია: შპს ბლანშ 7

მისამართი: ქ. თბილისი, ვაკის რაიონი, ზ.ფალიაშვილის ქ. ,N 33ა, ბ. 24

ტელეფონი: +995 511 20 09 09

BLANSH
architecture & permission services

პირობითი აღნიშვნები

	ავტომატური სანათი მოძრაობის დეტექტორით
	ლედ ნათურა 100 W
	წერტილოვანი განათება ლედ ნათურით
	ლედ ნათურით 40 W
	კედლის პლაფონი ლედ ნათურით
	მრიცხველის კარადა/მთავარი ელ ფარი
	ელ. გამანაწილებელი ფარი
	საშტეფსელე როზეტი, ორპოლუსიანი დამიწების კონტაქტით
	საშტეფსელე როზეტი, ერთპოლუსიანი დამიწების კონტაქტით
	ერთკლავიშიანი ჩამრთველი
	ორკლავიშიანი ჩამრთველი
	სპილენძის კაბელი
	ჭაღი

განმარტებითი ბარათი

პროექტით დამუშავებულია სასაწყობე შენობის ელექტრო მომარაგება და განათება. პროექტის ელექტრული ნაწილი შესრულებულია საერთაშორისო, "საცხოვრებელი სახლებისა და მასიური საზოგადოებრივი მშენებლობის ელ. პროექტირების" CP 31-110-2003 და PD 34.20.185-94 ნორმების საფუძველზე, არქიტექტურულ-სამშენებლო, ტექნოლოგიური, სანტექნიკური და სხვა ტექნიკური მოთხოვნების გათვალისწინებით, ხანძარ და ფეთქებადსაწინააღმდეგო ნორმების დაცვით.

შემსრულებელი კომპანია: შპს ბლანშ 7	
მისამართი: ქ. თბილისი, ვაკის რაიონი, ზ.ფალიაშვილის ქ. ,N 33ა, ბ. 24	
დამკვეთი: ,,NBC group" ს/კ: 404966293 კოსტავას ქ. №47/57	
შეასრულა: ნ. გელაშვილი	

BLANSH
architecture & permission services

* საქართველო. შპს "ბლანშ 7" * BLANSH 7 405544193 GEORGIA. "BLANSH 7" LLC *

სართულის გეგმა
+/- 0.00 ნიშნულზე

ექსპლიკაცია:

1) სასაწყობე ფართი - 7470.1 კვ.მ
2) ჯოლიდორი -28.9კვ.მ
3) სამზარეულო -55.6კვ.მ
4) WC -34.1 კვ.მ
5) გასახდელები -65.1კვ.მ
6) კაბინეტი -26.5კვ.მ
7) ვიზიტორთა ოთახი -17.3კვ.მ
8) დიასახლისების ოთახი -27.6კვ.მ
9) საჭრესი ოთახი-43.2კვ.მ
10) გაცემის ოთახი-28.4კვ.მ

შემსრულებელი კომპანია: შპს ბლანშ 7
მისამართი: ქ. თბილისი, ვაკის რაიონი, ზ.ფალიაშვილის ქ. N 33ა, ბ. 24
დამკვეთი: „NBC group" ს/ქ: 404966293 ქოსტავას ქ. №47/57
შეასრულა: ნ. გელაშვილი

BLANSH architecture & permission services

შპს „ბლანშ 7" საქართველო, GEORGIA, "BLANSH 7" LLC 405544193

BLANSH
architecture & permission services

წყალმომარაგება-წყალარინება

ფუნქცია:	საწყობი
მისამართი:	ქალაქი თბილისი , ქუჩა იუმაშევი , N 14 (ნაკვ.06/004)
საკადასტრო კოდი:	01.19.26.006.010

შემსრულებელი კომპანია: შპს ბლანშ 7

მისამართი: ქ. თბილისი, ვაკის რაიონი, ზ.ფალიაშვილის ქ. ,N 33ა, ბ. 24

ტელეფონი: +995 511 20 09 09

№	შიდა წყალსადენი	ზომა მმ	ერთ. განზ.	რაოდენობა
1	პლასტმასის წყალსადენის მილი	დ=32	გრძ.მ.	620
2	იგივე	დ=64	გრძ.მ.	-
3	იგივე	დ=80	„	-
4	იგივე	დ=15	„	-
5	ვენტილი	დ=32	ც	4
6	იგივე	დ=64	„	-
7	იგივე	დ=80	„	-
8	იგივე	დ=15	„	-
9	ცხელი და ცივი წყ.შემკრები ხელსაბანისთვის		„	3
10	ცხელი და ცივი წყ.შემკრები შხრჯლის სამრეცხესთვის		„	1
11	ცხელი და ცივი წყ.შემკრები საშხაპისთვის		„	-
12	ცხელი და ცივი წყ.შემკრები აბაზანისთვის		„	-
13	მუხლი	დ=32	„	-
14	იგივე	დ=20	„	-
15	იგივე	დ=15	„	-
16	წყ. მრიცხველი		„	1
17	კედლის გახვრეტა და ამოვსება		ადგ.	-
18	შურნიტშრა		„	-
	შიდა კანალიზაცია			
1	პლასტმასის კანალიზაციის მილი	დ=100	გრძ.მ.	140
2	იგივე	დ=50	„	35
3	გადამყვანი	დ=100/50	ც	4
4	ჯვარედი ორიბი	დ=100X100	„	-
5	სამკაპი	დ=50X50	„	-
6	იგივე	დ=50X100	ც	-
7	იგივე	დ=100	„	-
8	მუხლი	დ=50	„	-
9	იგივე		„	-
10	უნიტაზი სიფონი		„	6
11	ხელსაბანი სიფონი		„	3
12	შხრჯლის სარეცხი ჩანი სიფონით		ც	-
13	აბაზანა/საძვეშე სიფონით		„	-
14	ტრაპი		„	24

№	წვიმის წყალანირების სპეციპიკაცია	ზომა მმ	ერთ. განზ.	რაოდენობა
1	წვიმის წყლის ძაბრი	დ=100	ც.	10
2	პლასტმასის პოლიპროპილენის მილი	დ=100	გრძ.მ.	100
3	მუხლი პლასტმასის ორიბი	დ=100	ც.	20
	გარე წყალსადენი			
1	წყალსადენის შა წყალმზომით	დ=32	კომპ.	1
2	შეჭრა არს.წყალსადენის ქსელში	დ=32	ადგ.	1
3	პლასტმასის წყალსადენის მილი	დ=32	გრძ.მ.	45+
4	წყალსადენის შა ვენტილით შეჭრის ადგილას	დ=32	ც.	1
	გარე კანალიზაცია			
1	პლასტმასის კანალიზაციის მილი	დ=100	გრძ.მ.	80+
2	პლასტმასის კანალიზაციის მილი	დ=50	გრძ.მ.	-
3	კანალიზაციის შეჭრა არს. ქსელში	დ=160	ადგ.	-
	მიწის სამუშაოები			
	მიწის გათხრა ექსკავატორით		მ3	-
	მიწის უკუ ჩაყრა ბულდოზერით		მ3	-
	მიწის მოსწორება ხელით		გრძ.მ.	-

შემსრულებელი კომპანია: შპს ბლანშ 7

მისამართი: ქ. თბილისი, ვაკის რაიონი, ზ.ფალიაშვილის ქ. ,N 33ა, ბ. 24

დამკვეთი: ,,NBC group" ს/კ: 404966293 კოსტავას ქ. №47/57

შეასრულა: ნ. გელაშვილი

BLANSH
architecture & permission services



სართულის გეგმა
+/- 0.00 ნიშნულზე

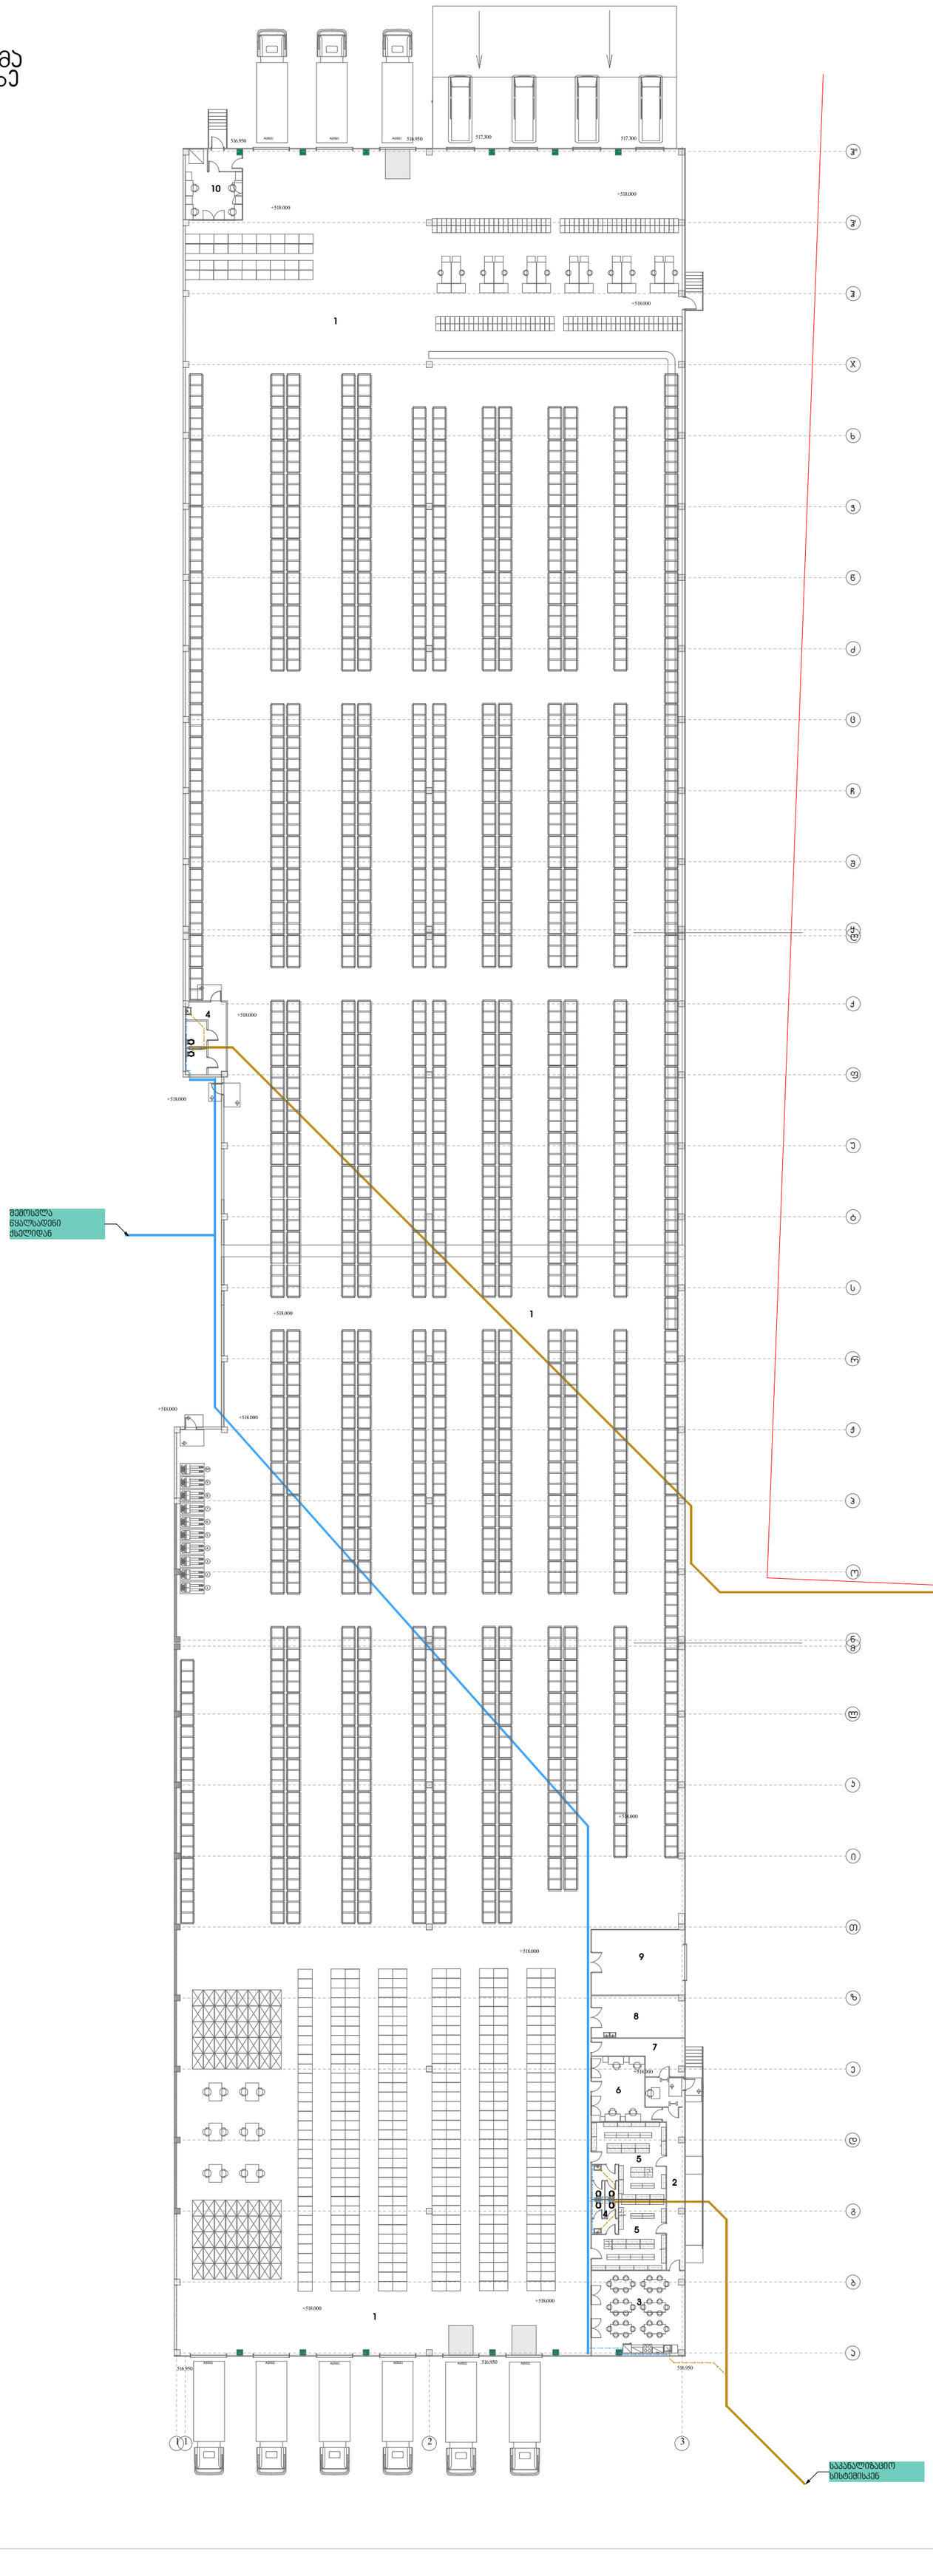

ექსპლიკაცია:

1) სასაწყობე ფართი - 7470.1 კვ.მ
2) ჯოლიდორი -28.9კვ.მ
3) სამზარეულო -55.6კვ.მ
4) WC -34.1 კვ.მ
5) გასახდელები -65.1კვ.მ
6) კაბინეტი -26.5კვ.მ
7) ვიზიტორთა ოთახი -17.3კვ.მ
8) დიასახლისების ოთახი -27.6კვ.მ
9) საჭრესი ოთახი-43.2კვ.მ
10) გაცემის ოთახი-28.4კვ.მ

შემსრულებელი კომპანია: შპს ბლანშ 7

მისამართი: ქ. თბილისი, ვაკის რაიონი, ზ.ფალიაშვილის ქ. N 33ა, ბ. 24

დამკვეთი: „NBC group" ს/ქ: 404966293 ჯოსტავას ქ. №47/57

შეასრულა: ნ. გელაშვილი

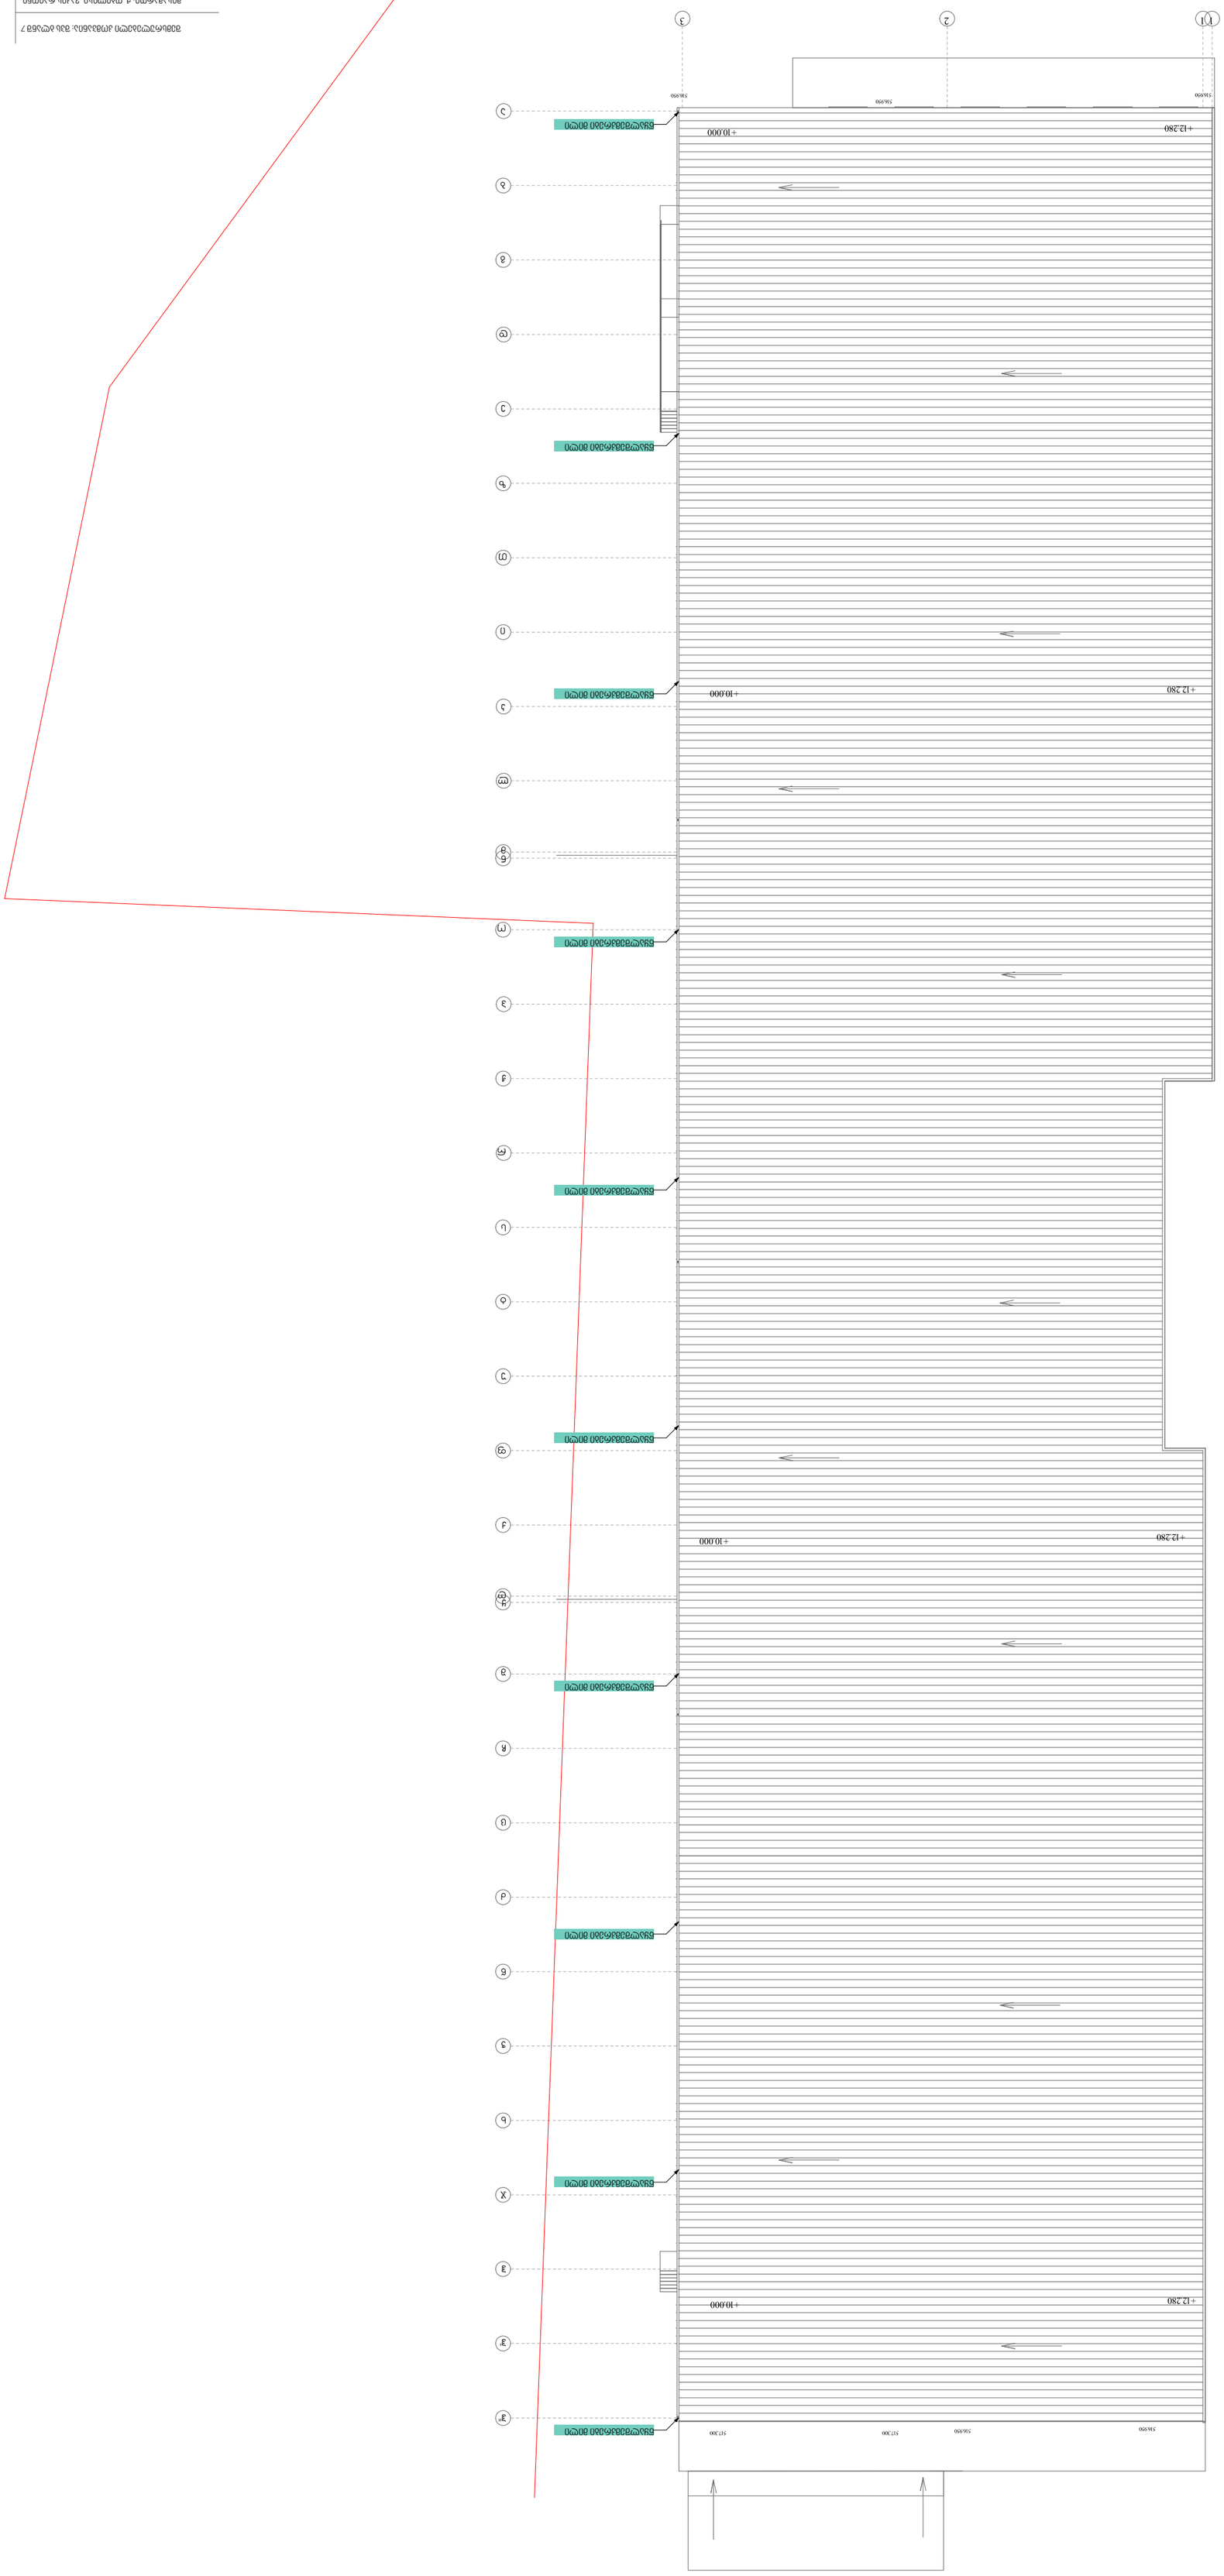





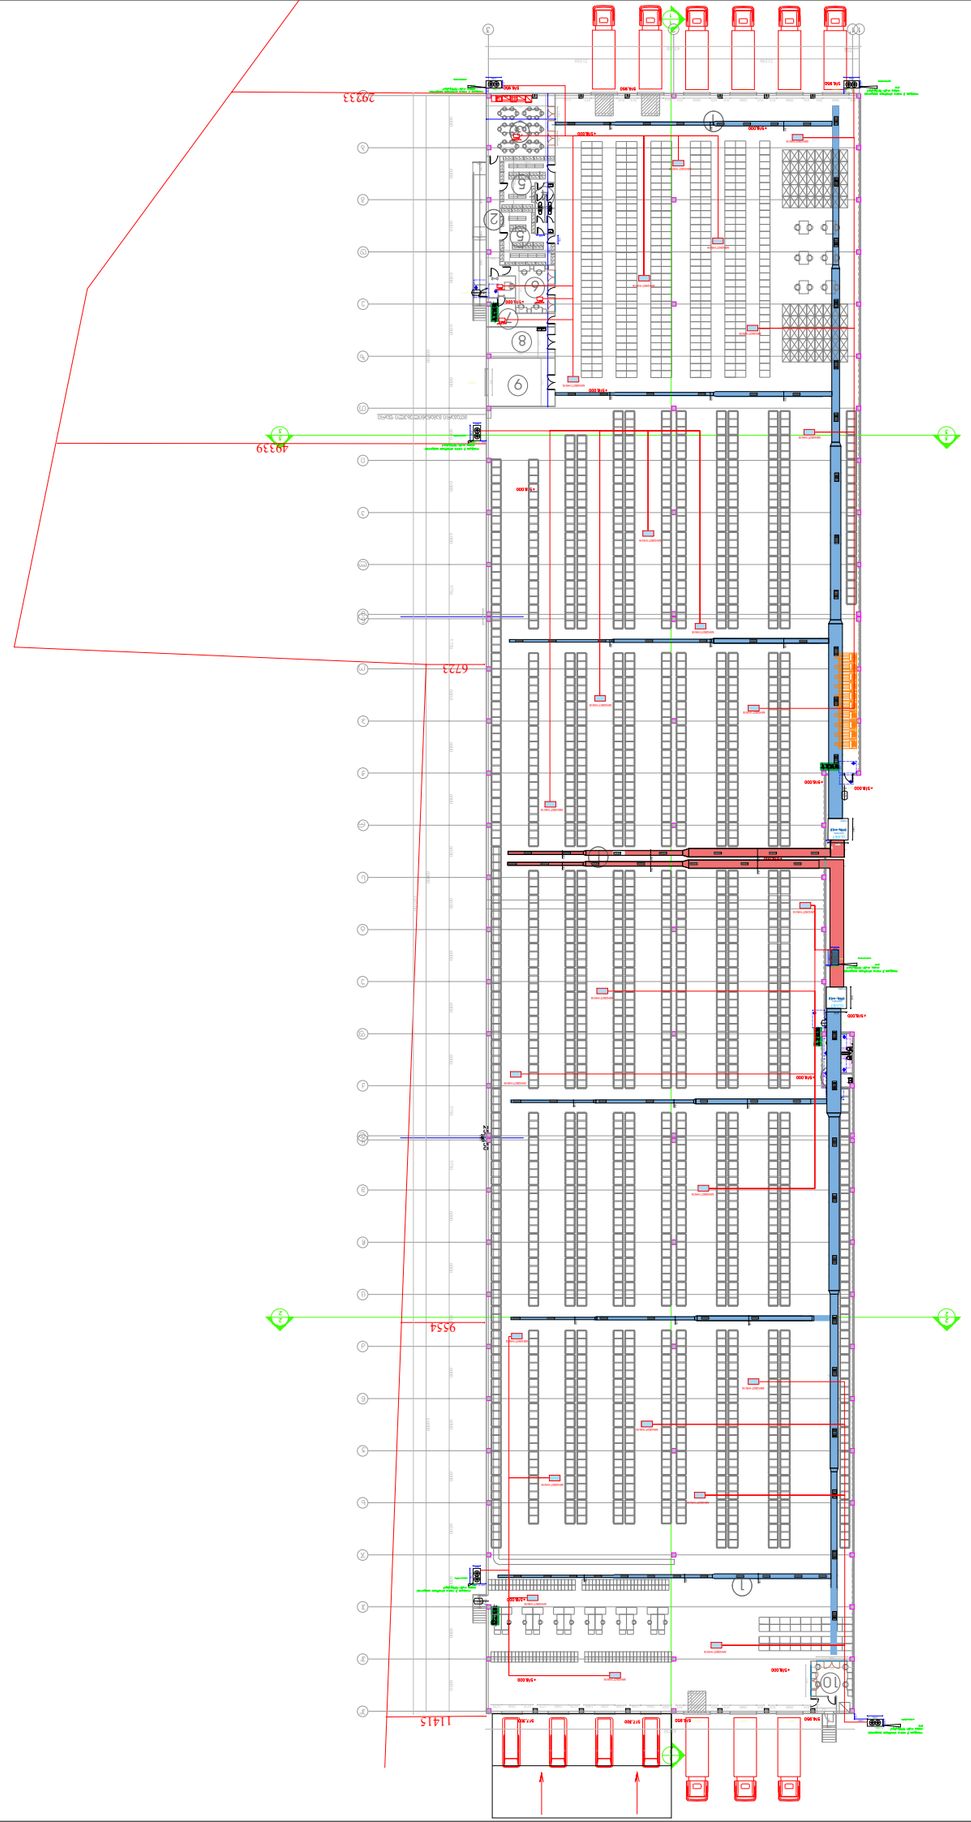















