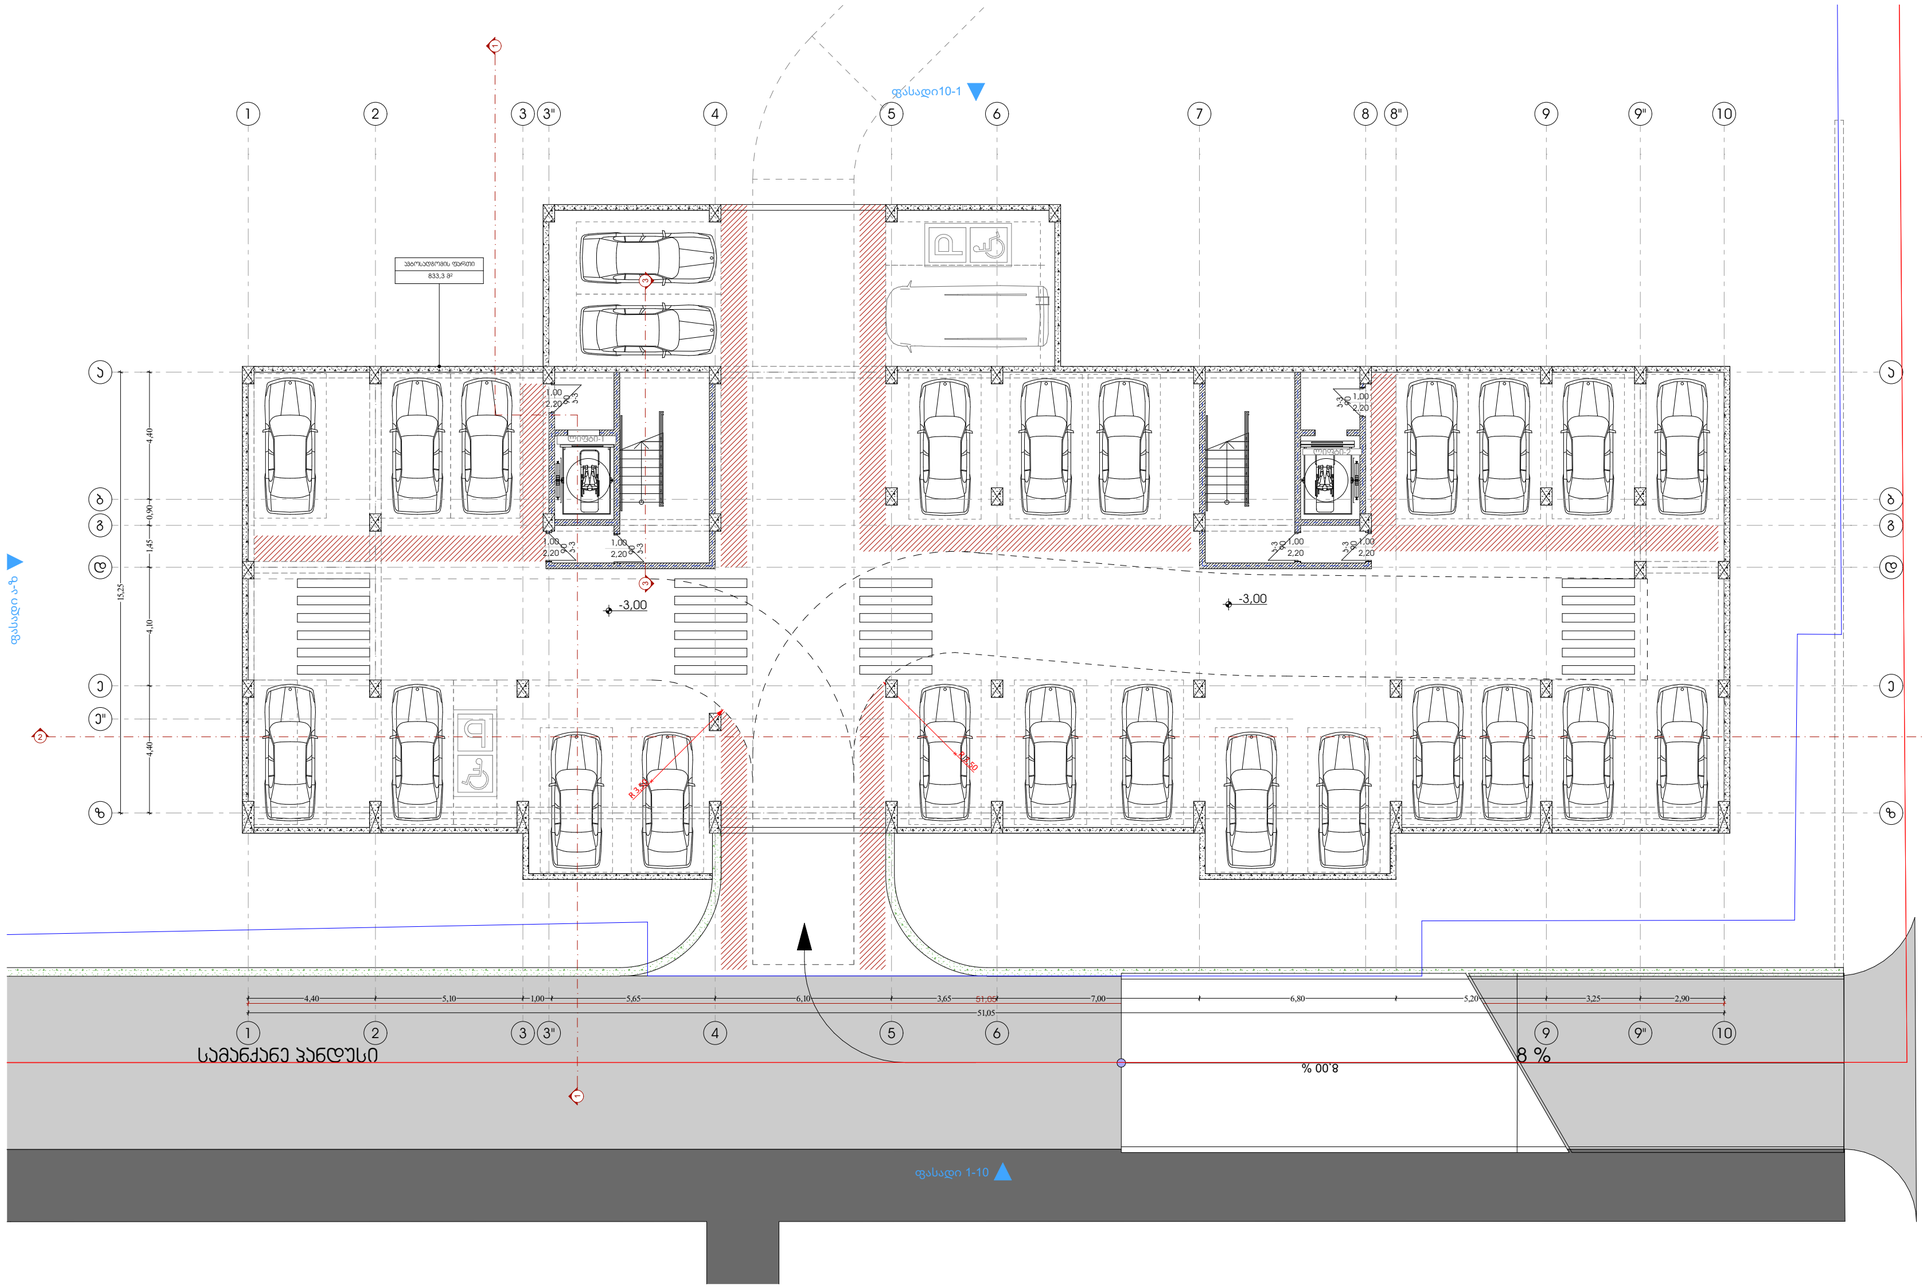

Pillar Park ᲓᲘᲦᲣᲑᲘ 8	პროექტი	მრავალბინიანი საცხოვრებელი სახლი, ქ. თბილისი, დიდგმის სასწავლო საცდელი მეურნეობის ტერიტორია. ს/კ 01.72.14.008.991	არქიტექტორი ხ.ხვედელიძე	მასშტაბი 1:150	ფორმატი A3	თარიღი 01.10.2025
	ნახაზის სახელი	-1 სართულის გეგმა	დაამუშავა თ.ნოზაძე			ფურცლის ნომერი A.01.2.1



Pillar Park დიღომი 8	
პროექტი	მრავალბინიანი საცხოვრებელი სახლი, ქ. თბილისი, დიღმის სასწავლო საცდელი მეურნეობის ტერიტორია. ს/კ 01.72.14.008.991
ნახაზის სახელი	1 სართულის გეგმა
არქიტექტორი	ხ.ხვედელიძე
დაამუშავა	თ.ნოზაძე
მასშტაბი	1:150
ფორმატი	A3
თარიღი	01.10.2025
ფურცლის ნომერი	A.01.2.2


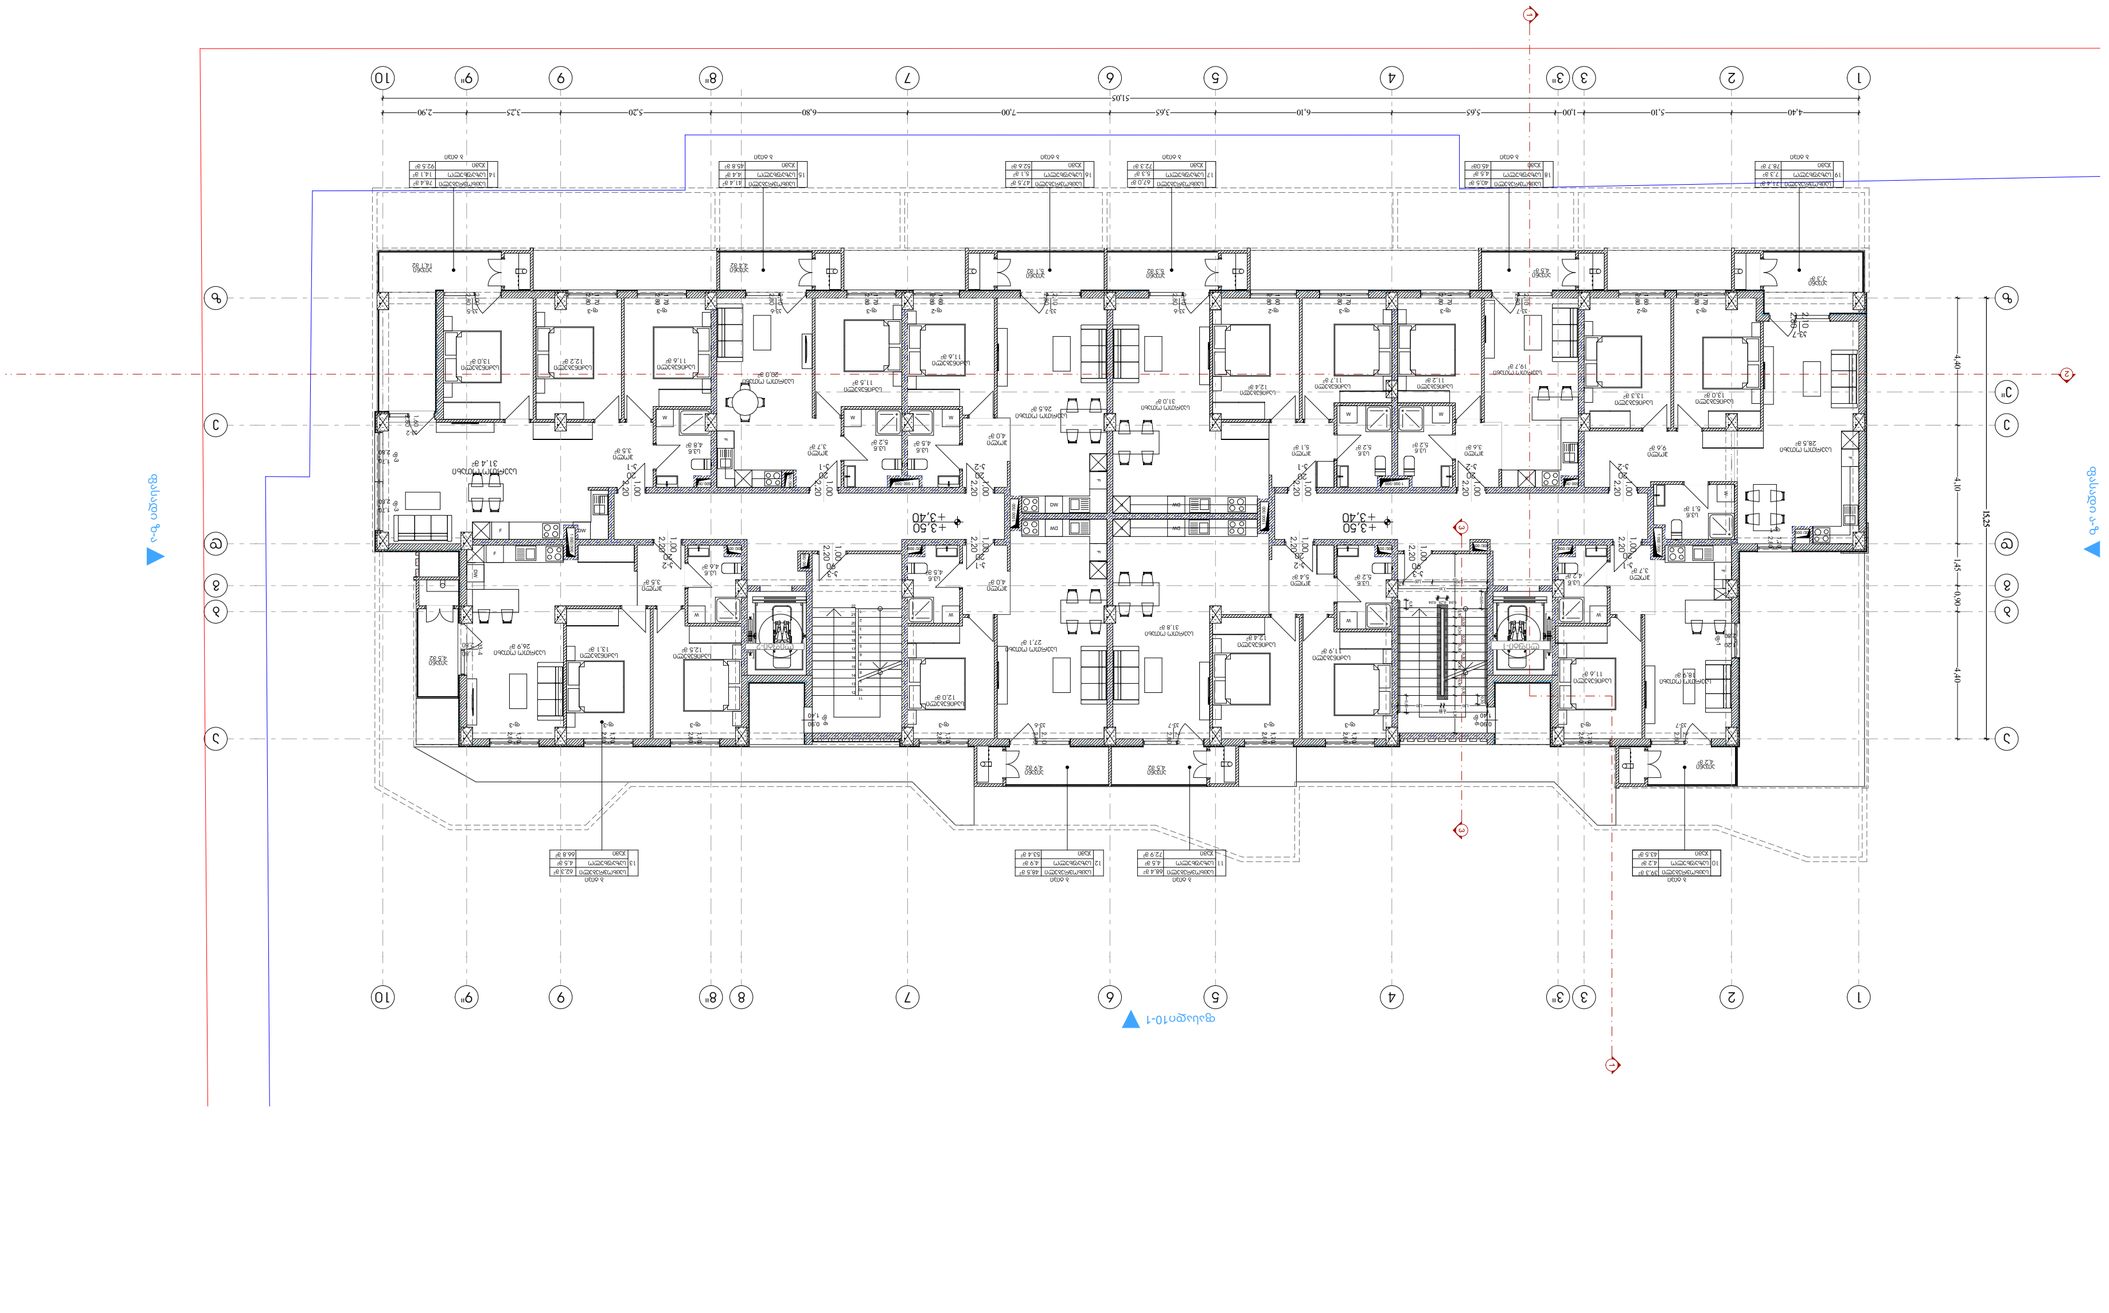

N

ფასადი10-1

ფასადი 1-10

ფასადი 10-1

	საერთო ფართი	4.2 მ²	
	ჯამი	43.7 მ²	
21	საბინაო ოთახი	68.7 მ²	
	საერთო ფართი	4.5 მ²	
	ჯამი	73.2 მ²	
22	საბინაო ოთახი	48.7 მ²	
	საერთო ფართი	4.9 მ²	
	ჯამი	53.6 მ²	
23	საბინაო ოთახი	62.7 მ²	
	საერთო ფართი	4.5 მ²	
	ჯამი	67.2 მ²	
29	საბინაო ოთახი	71.7 მ²	
	საერთო ფართი	7.3 მ²	
	ჯამი	79.0 მ²	
28	საბინაო ოთახი	40.5 მ²	
	საერთო ფართი	4.5 მ²	
	ჯამი	45.0 მ²	
27	საბინაო ოთახი	67.2 მ²	
	საერთო ფართი	5.3 მ²	
	ჯამი	72.5 მ²	
26	საბინაო ოთახი	47.6 მ²	
	საერთო ფართი	5.1 მ²	
	ჯამი	52.7 მ²	
25	საბინაო ოთახი	81.4 მ²	
	საერთო ფართი	4.4 მ²	
	ჯამი	85.8 მ²	
24	საბინაო ოთახი	78.8 მ²	
	საერთო ფართი	14.2 მ²	
	ჯამი	93.0 მ²	

4,40 | 5,10 | 1,00 | 5,65 | 6,10 | 3,65 | 7,00 | 6,80 | 5,20 | 3,25 | 2,90

51,05

15,25 | 4,40 | 0,90 | 1,45 | 4,40

Pillar Park ᲓᲘᲦᲣᲛᲘ 8

პროექტი	მრავალბინიანი საცხოვრებელი სახლი, ქ. თბილისი, დიღმის სასწავლო საცდელი მეურნეობის ტერიტორია. ს/კ 01.72.14.008.991	არქიტექტორი ხ.ხვედელიძე	მასშტაბი 1:150	ფორმატი A3	თარიღი 01.10.2025	
ნახაზის სახელი	3 სართულის გეგმა	დაამუშავა თ.ნოზაძე				ფურცლის ნომერი A.01.2.4

N

ფასადი10-1

ფასადი 1-10

ფასადი 10-1

1	2	3	3"	4	5	6	7	8	8"	9	9"	10					
	4,40	5,10	1,00	5,65	6,10	3,65	7,00	6,80	5,20	3,25	2,90						
						51,05											

1	2	3	3"	4	5	6	7	8	8"	9	9"	10					
	4,40	5,10	1,00	5,65	6,10	3,65	7,00	6,80	5,20	3,25	2,90						
						51,05											

Ა	ბ	გ	დ	ე	ე"	ვ	ზ										
	4,40	0,90	1,45	4,30	4,40												
				15,25	

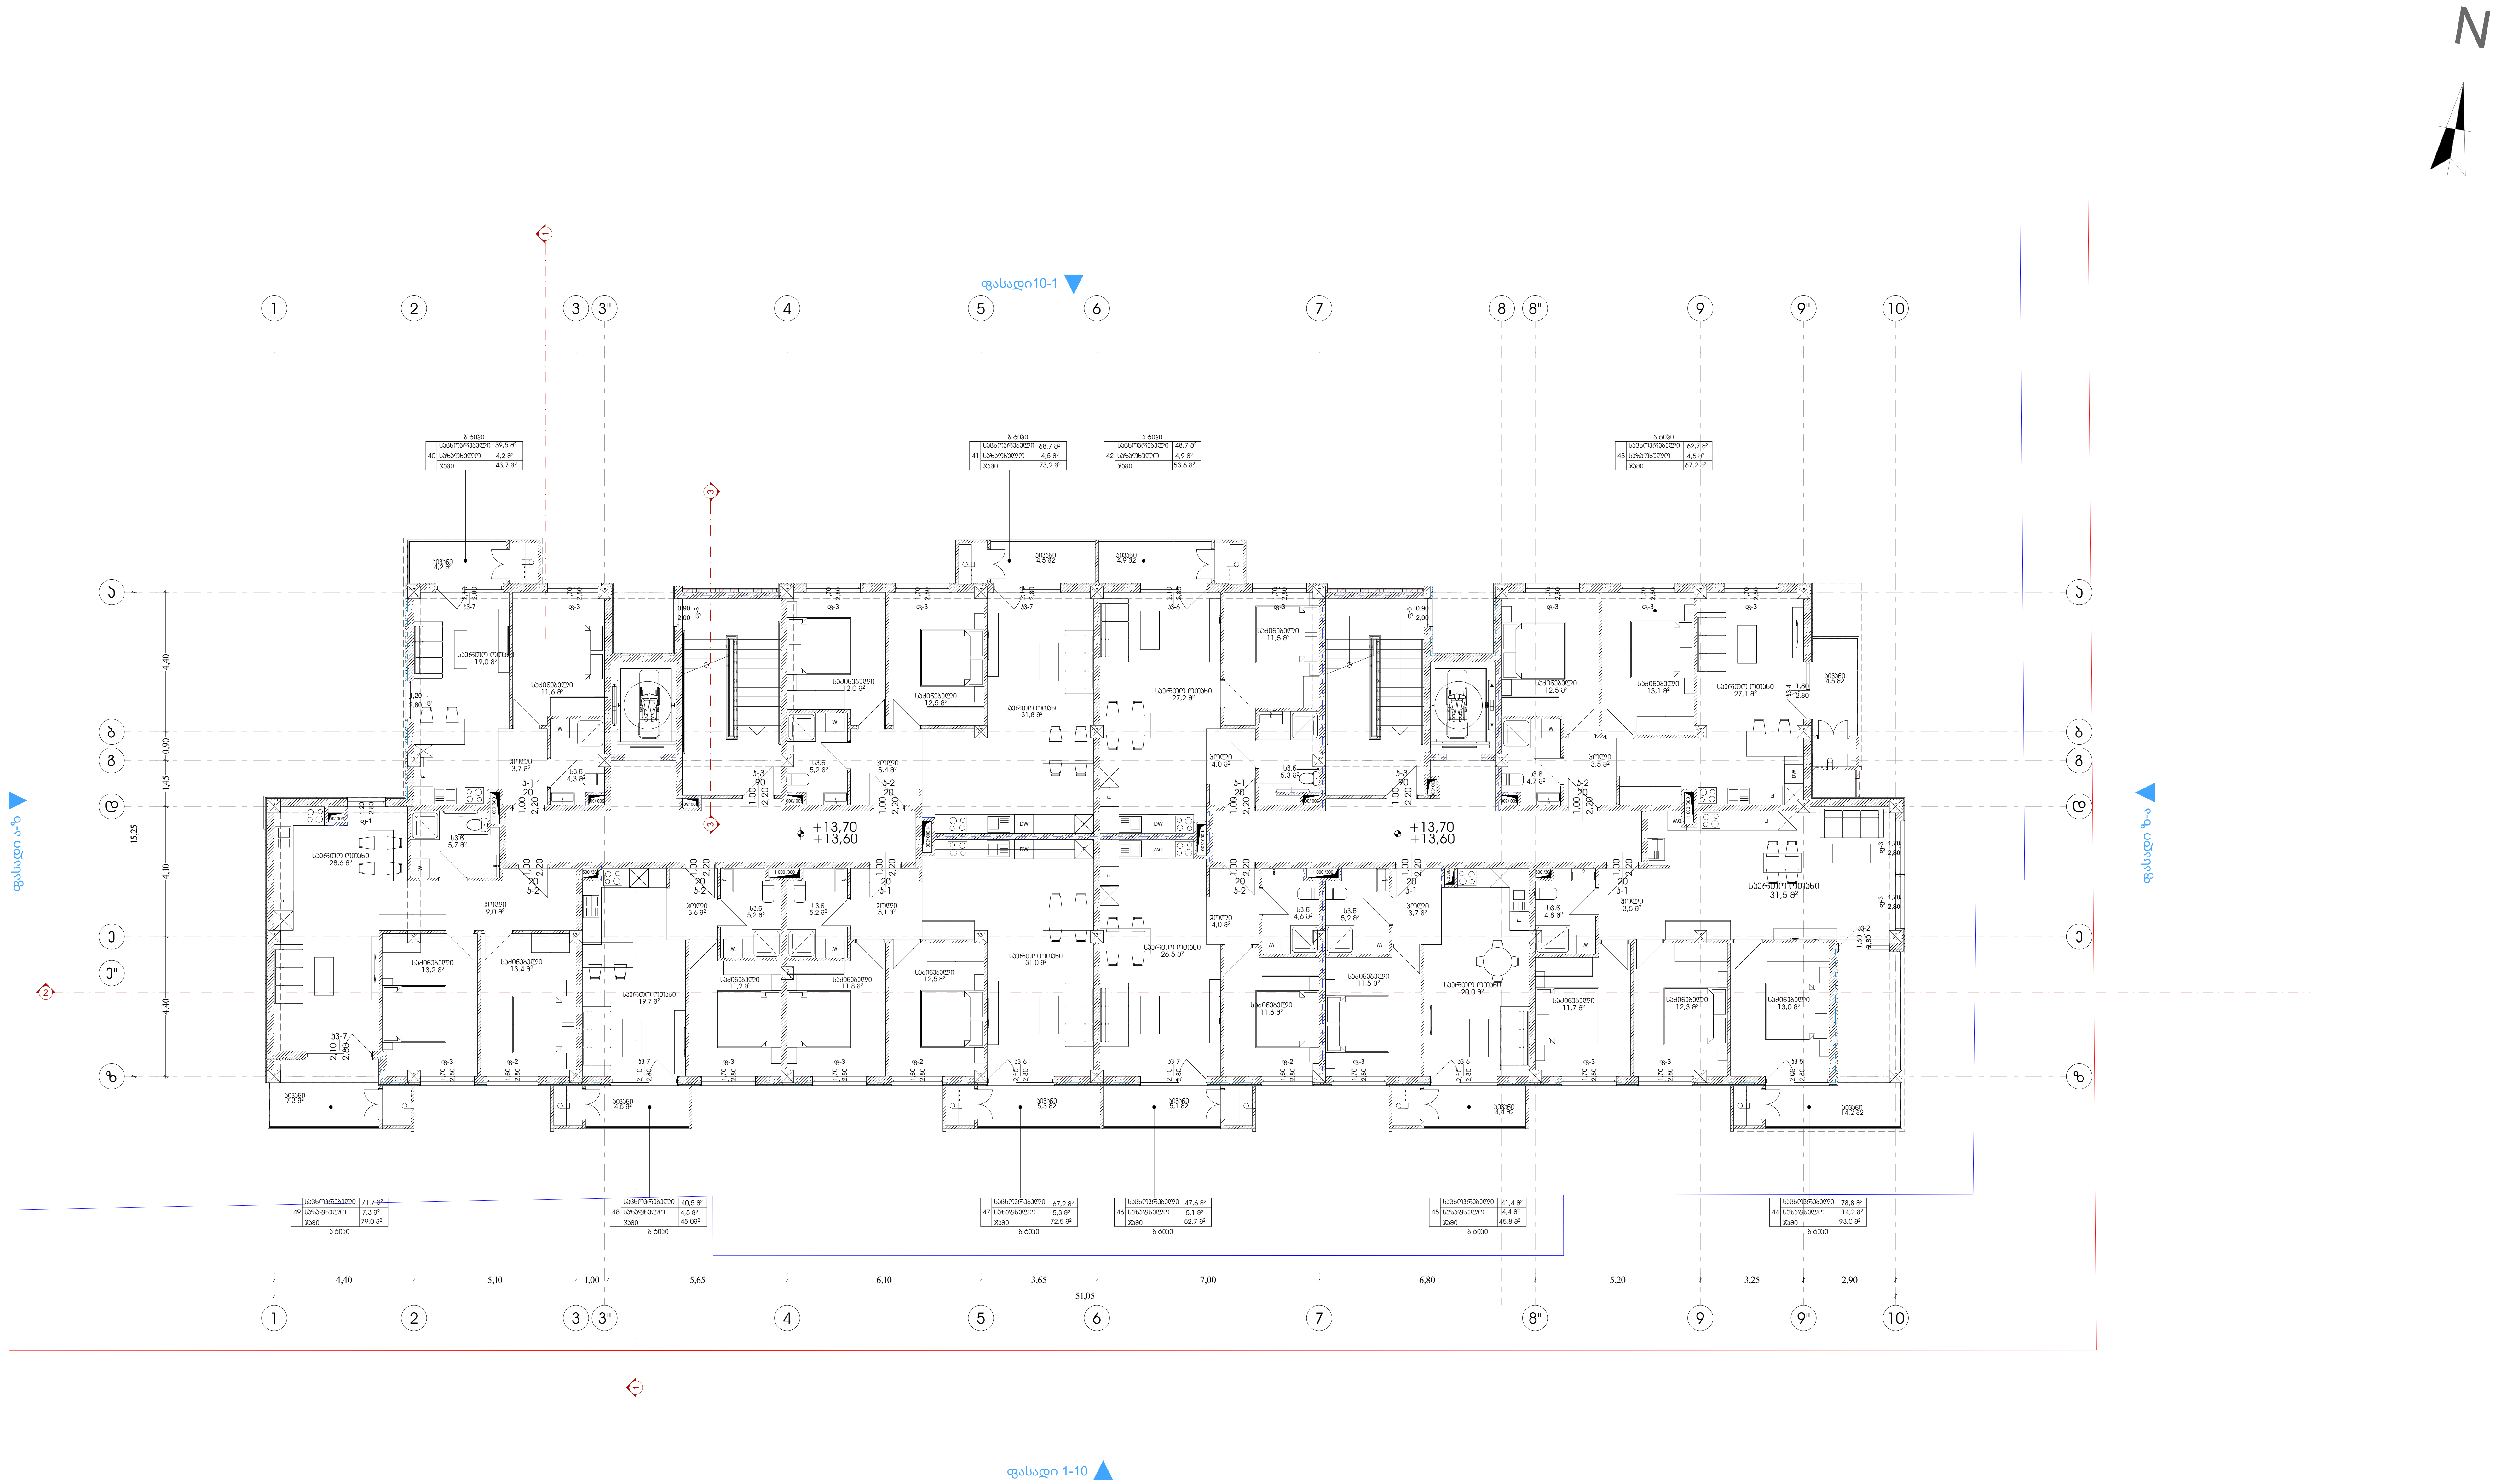

Pillar Park ბლოკი 8	პროექტი: მრავალბინიანი საცხოვრებელი სახლი, ქ. თბილისი, დიღმის სასწავლო საცდელი მეურნეობის ტერიტორია. ს/კ 01.72.14.008.991	არქიტექტორი: ხ.ხვედელიძე	მასშტაბი: 1:150	ფორმატი: A3
	ნახაზის სახელი: 5 სართულის გეგმა	დამუშავა: თ.ნოზაძე	თარიღი: 01.10.2025	ფურცლის ნომერი: A.01.2.6

N

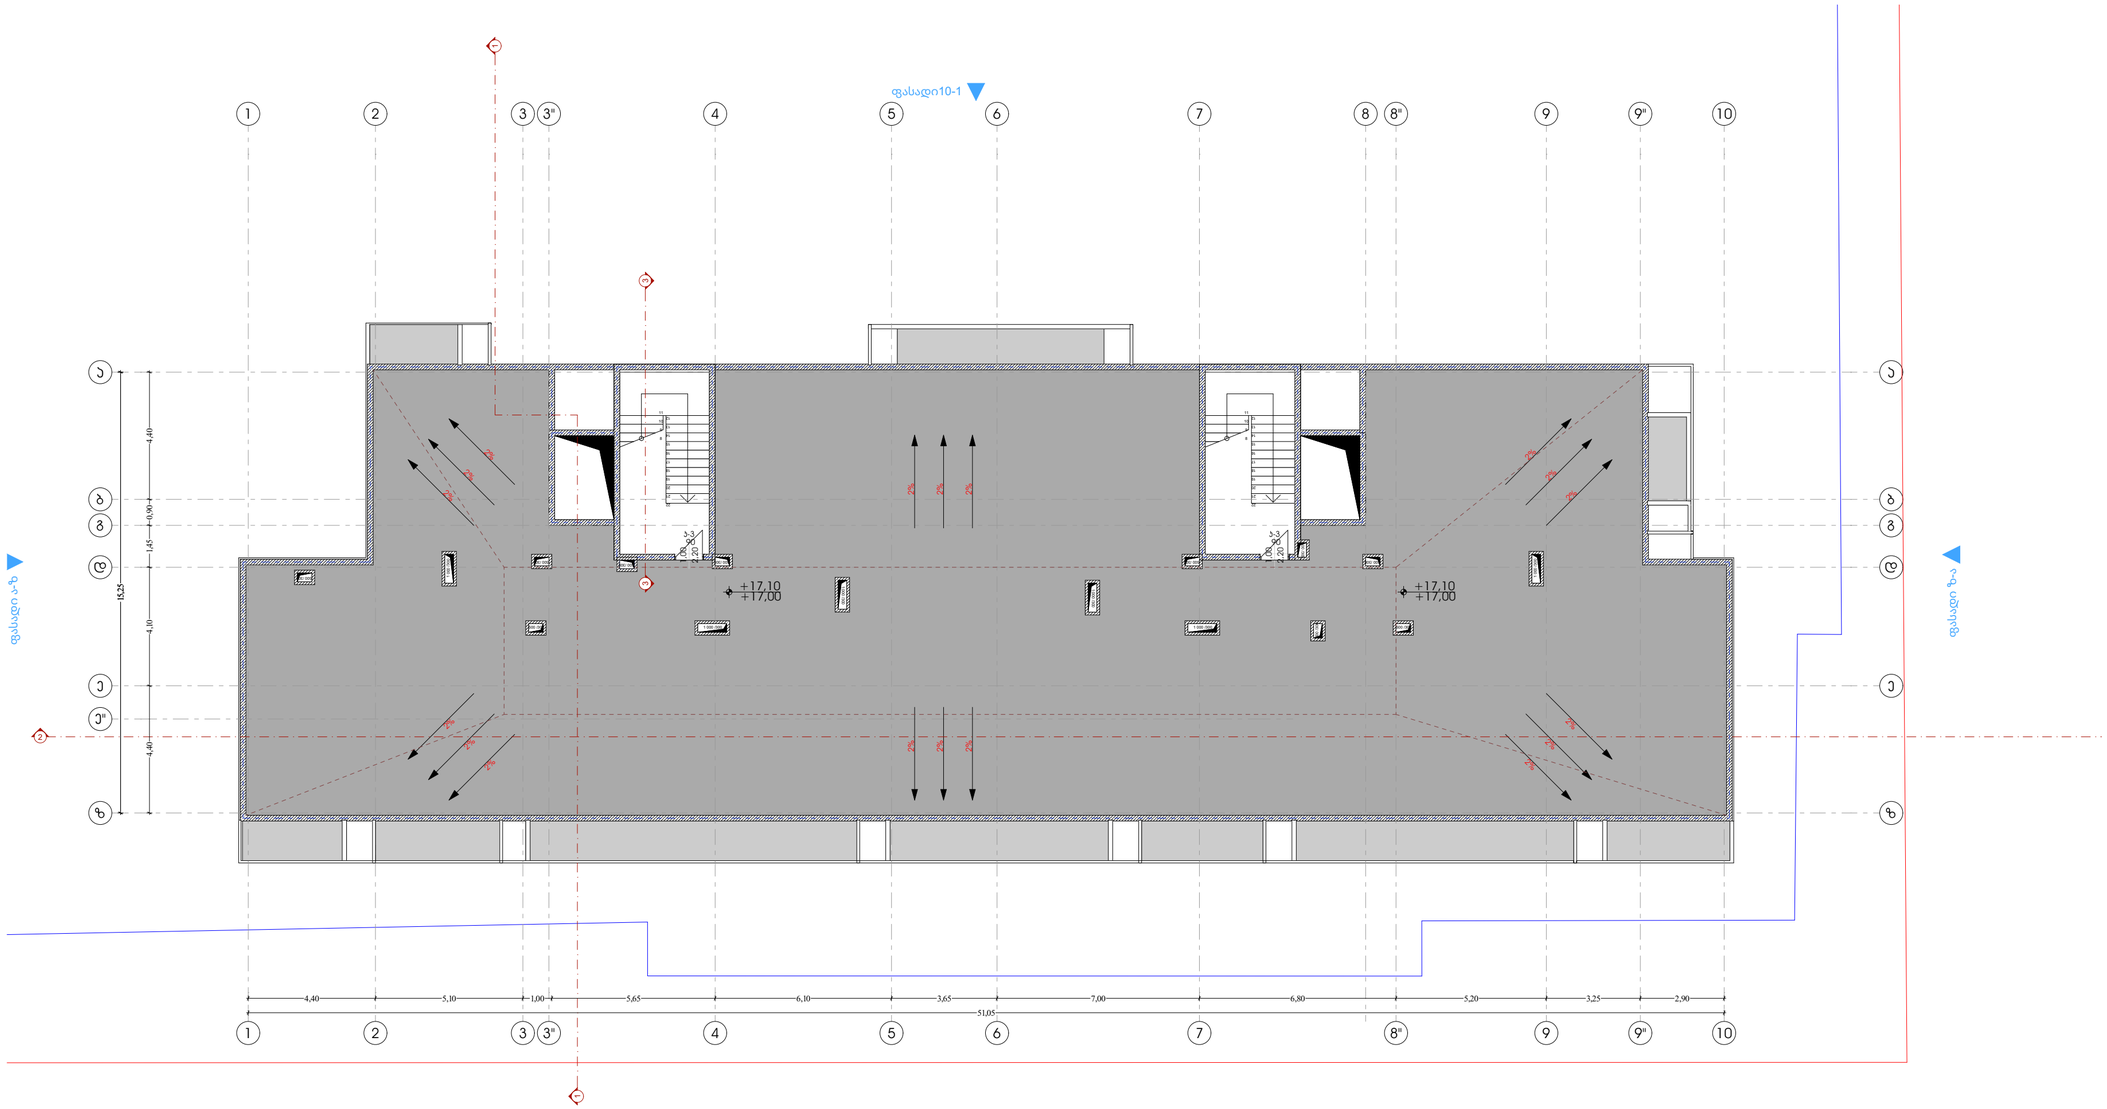

ფასადი 1-10

პროექტი	მრავალბინიანი საცხოვრებელი სახლი, ქ. თბილისი, დიღომის სასწავლო საკვლევი მეურნეობის ტერიტორია. ს/კ 01.72.14.008.991	არქიტექტორი ხ.ხვედელიძე	მასშტაბი 1:150	ფორმატი A3	თარიღი 01.10.2025
ნახაზის სახელი	სახურავის გეგმა	დაამუშავა თ.ნოზაძე			ფურცლის ნომერი A.01.2.7

Pillar Park დიღომი 8

გამოყენებული პირობითი აღნიშვნები

შენიშვნა:დაპავებულობის აღნიშვნის დაშტრიხვა ხაზის სისქე დაშტრიხვის მასშტაბი და დაშტრიხვის უკუთხე მორგებულია ARCHICAD-ის პროგრამას

ჯგუფის ფერის ხაზის სისქე 0.05

გასასვლელის ნიშნები 		ჰიდრანტი	 ხანძრის მართვის ცენტრის სიმბოლო
		სახანძრო მისაერთებელი	 სახანძრო-სამაშველო დანაყოფისთვის მისადგომი ლიფტის სიმბოლო (1707.7.5)
		სახანძრო მილდგარი (905)	 სახანძრო განყოფილებასთან კავშირის სისტემა (907.2.13.2)
 კვამლაღმომჩენი (907.2.13.1.1)		სახანძრო კარადა	
 კვამლზე მორეაგირე მაუწყებელი (907.2.11.2)		ხელის ცეცხლმაქრი (906)	კარის აღნიშვნა მიხედვით
 ავტოსაშხეფი (903)		სახანძრო განგაშის ხელით სამართავი სისტემა (907.2.9.1 907.4.2.1)	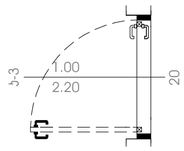 კარის თავისუფალი სიგანე (მინიმუმ 82სმ) კარის თავისუფალი სიმაღლე (მინიმუმ 2,05მ) კარის ცეცხლმედეგობა (ტიპის მიხედვით)
 ალტერნატიული ავტომატური ცეცხლსაქრობი სისტემა (904) (სატრანსფორმატორი . სატუმბი;მექანიკური მოწყობილობების ოთახებში და სამანქანე ოთახებში)		გზა კიბის საკომუნიკაციო სისტემა (403.5.3.1)	
 სასწრაფო სამედიცინო დახმარების საერთაშორისო სიმბოლო		ხანძრის შემთხვევაში ლიფტით არ ისარგებლოთ	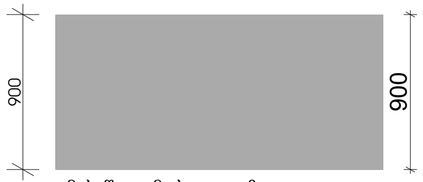 900 900 მისაწვდომი სვლა-გეზი Fill Pen 82
 მისაწვდომობის საერთაშორისო სიმბოლო		დამკვავებელთა შეტყობინება "სირენა-მანათობელი"(strobe) (საგანგებო ხმოვანი განგაშის საკომუნიკაციო სისტემა და მხედველობითი განგაში) (403.4.4 ; 907.2.7.1;907.5; 907.5.2.2) ცხრილი 907.5.2.3.3	
 დაწნევის სისტემა 909.20.5-909.21 გზა-კიბე; ვესტიბიული;ლიფტის შახტა და ფოიე			
 შახტა მექანიკური განიავება (კვამლგაწოვა) დერეფნები ;პარკინგები			
 მექანიკური განიავება (ჰაერის მოდინება) დერეფნები ;პარკინგები			 1,200 1,200 საფეხმავლო ბილიკი
 წყლის დასალევი შადრევანი			
 ცეცხლგამძლე მინა (30-60წთ)			
 ბუნებრივი განიავება			

 საცხოვრებელი დაკავებულობის ჯგუფი სც2 RGB (255.255.0)

 სასაწყობო დაკავებულობის ჯგუფი სწ2 RGB (136.135.134)

 საქმიანი ჯგუფი სქ RGB (79,12,187)

 სავაჭრო დაკავებულობის ჯგუფი სვ RGB (255.0.0)

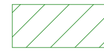 თავშეყრის ჯგუფი თვ RGB (34,139,34)

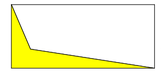 კვამლის საკონტროლო სისტემების ღიობი ფილაში "ა" ტიპის ბინის კონტურის აღნიშვნა სართულის გეგმაზე RGB (255.0.0)

 უსაფრთხო ზონა 130X76მმ

RGB (153,153,153)

სც-2	18.6
52 მ²	დ.დ 2

დაკავებულობის ჯგუფი
დაკავებულობის ფაქტორი
დაკავებულობის დატვირთვა
დაკავებულობის ფართი

ფერის ხაზის სისქე 0.5

ფერის კოდი

RGB (10,10,10) 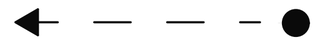 გასასვლელამდე სავალი მაქსიმალური მანძილი

RGB (105,105,105) 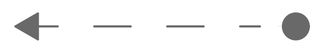 მისაწვდომი სვლაგეზი

RGB (255,0,0)  მანძილი სახანძრო მილდგარამდე/კარადამდე

ფერის კოდი

RGB (49,154,240)  კედლის ცეცხლმედეგობა (ერთსაათიანი)

RGB (28,61,217) კედლის ცეცხლმედეგობა (ორსაათიანი)

RGB (83,199,255) კედლის ცეცხლმედეგობა (სამსაათიანი)

RGB (10,128,192) კედლის ცეცხლმედეგობა (YTONG ოთხ საათიანი)

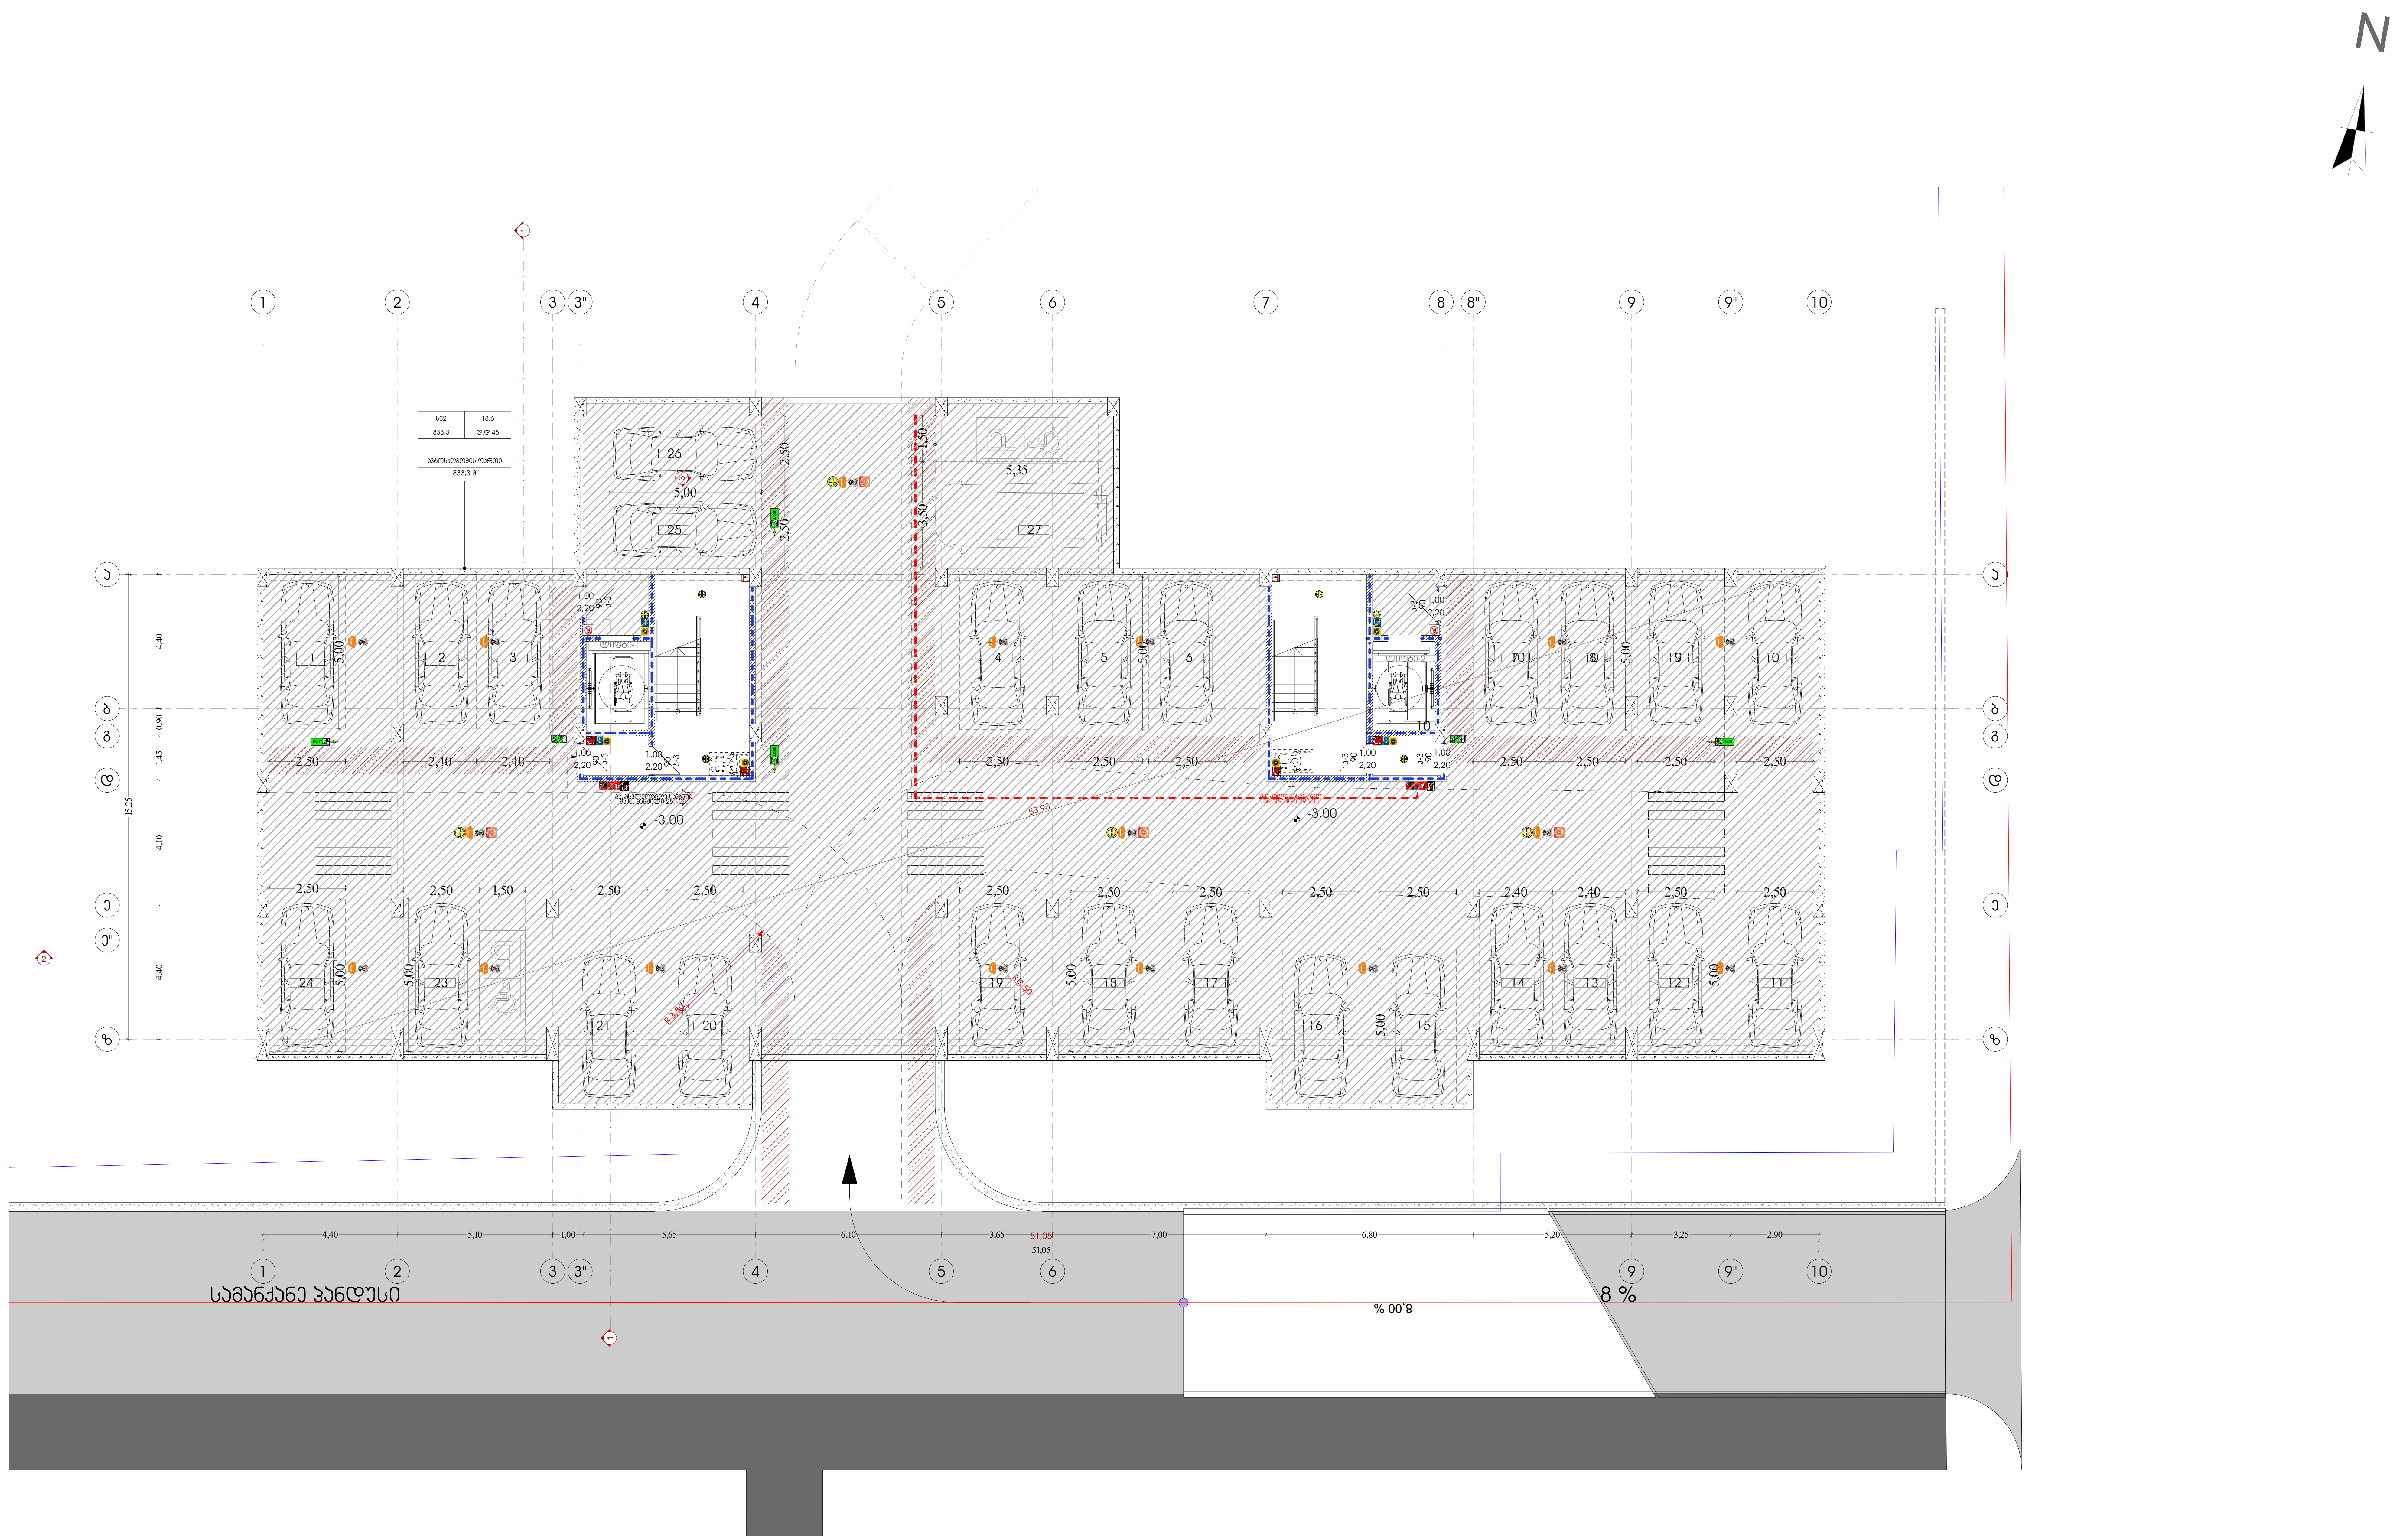

Pillar Park ბლოკი 8	პროექტი	მრავალბინიანი საცხოვრებელი სახლი, ქ. თბილისი, დიღმის სასწავლო საცდელი მეურნეობის ტერიტორია. ს/კ 01.72.14.008.991	არქიტექტორი ხ.ხვედელიძე	მასშტაბი 1:150	ფორმატი A3	თარიღი 01.10.2025
	ნახაზის სახელი	-1 სართულის გეგმა	დაამუშავა თ.ნოზაძე		ფურცლის ნომერი A.01.3.3	


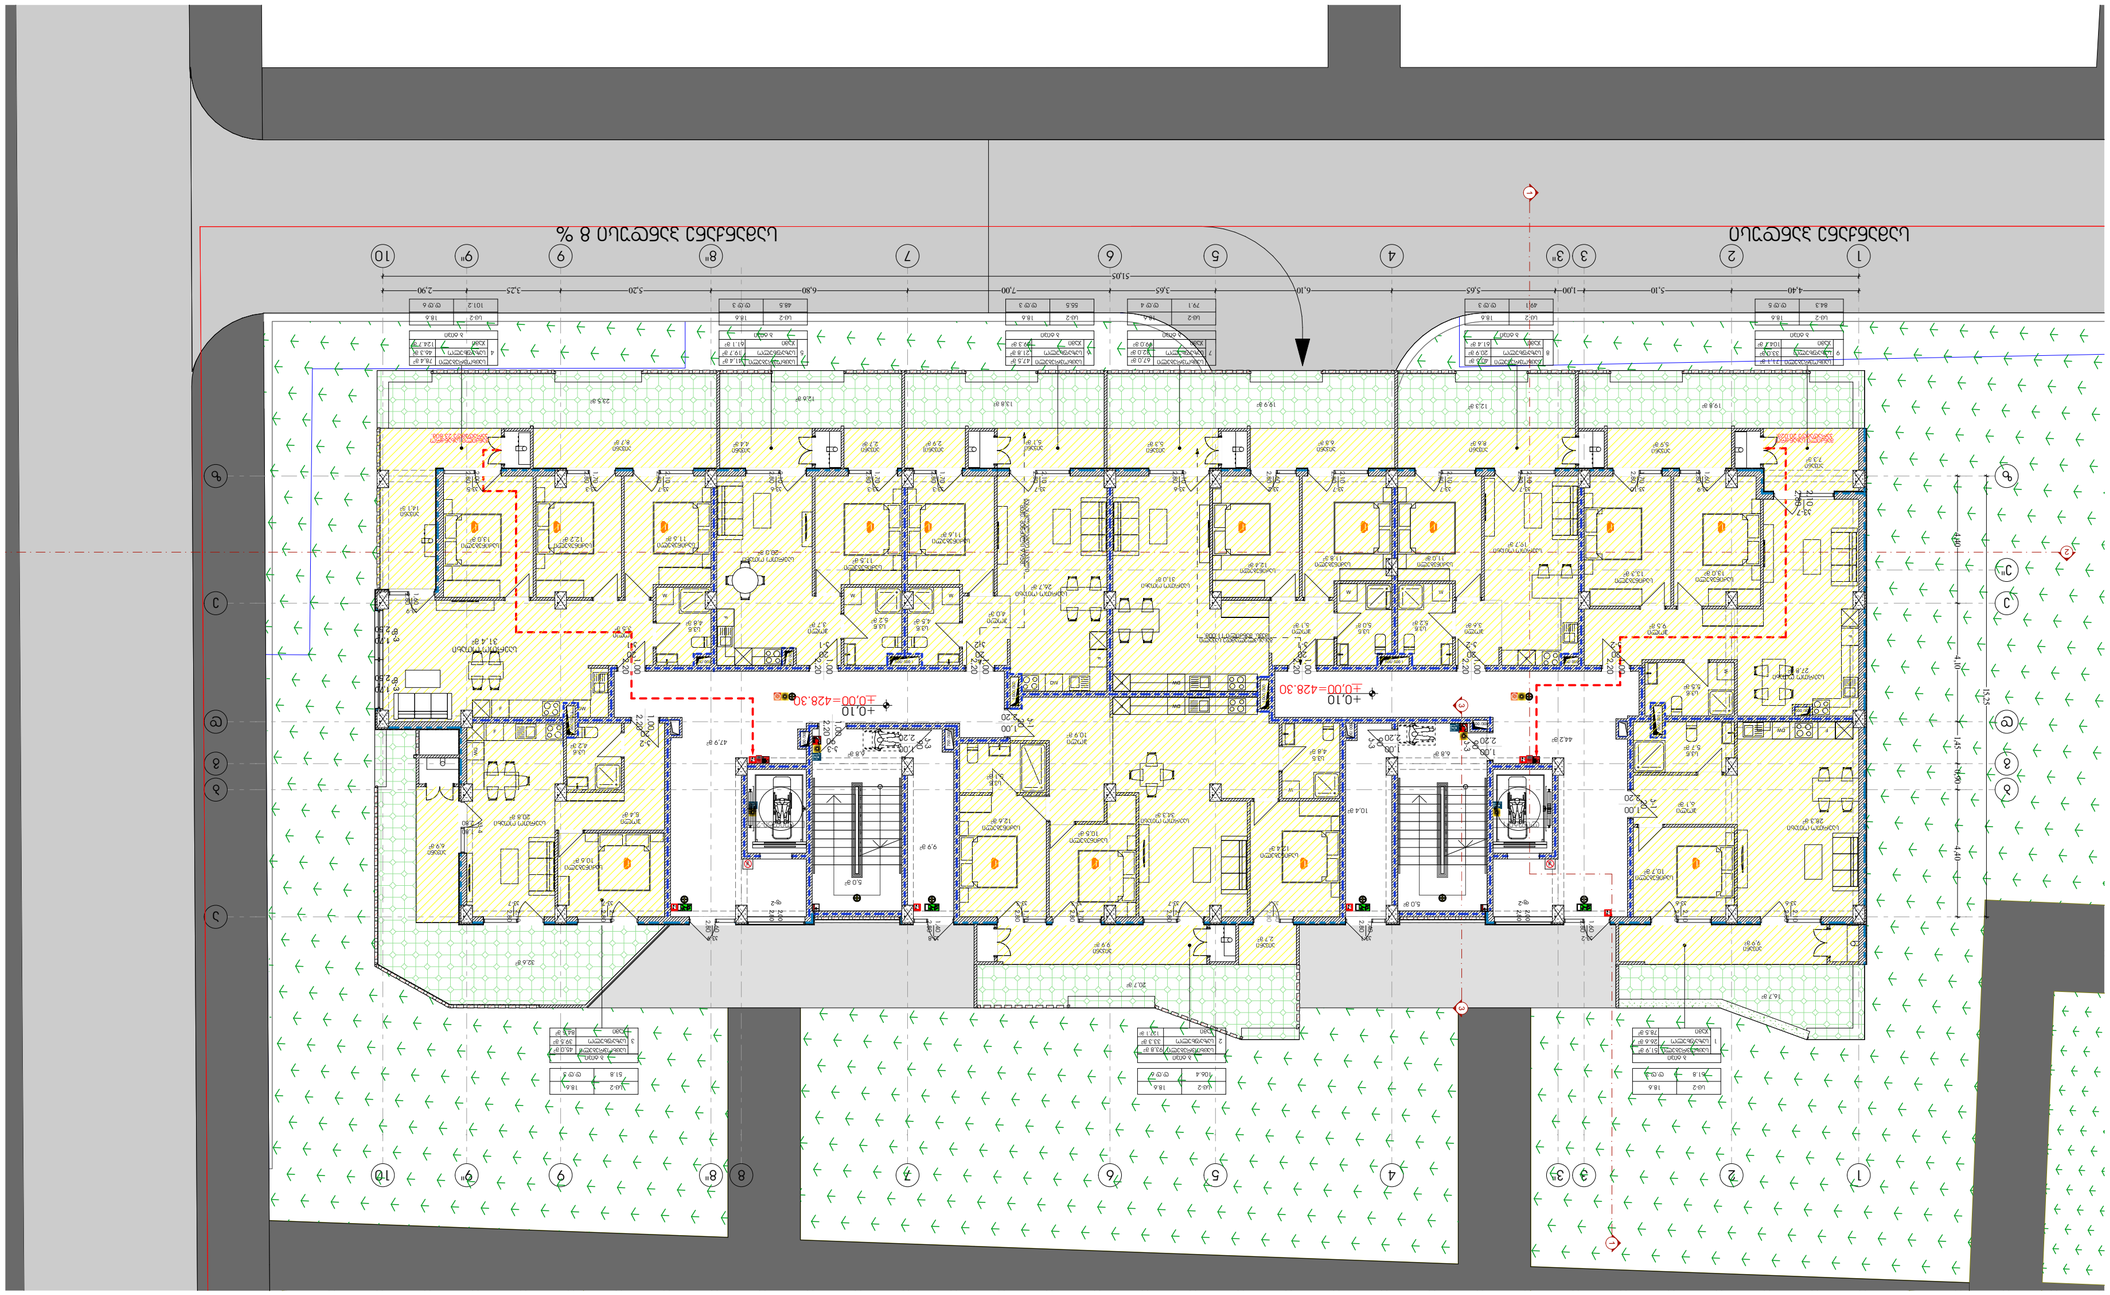

N

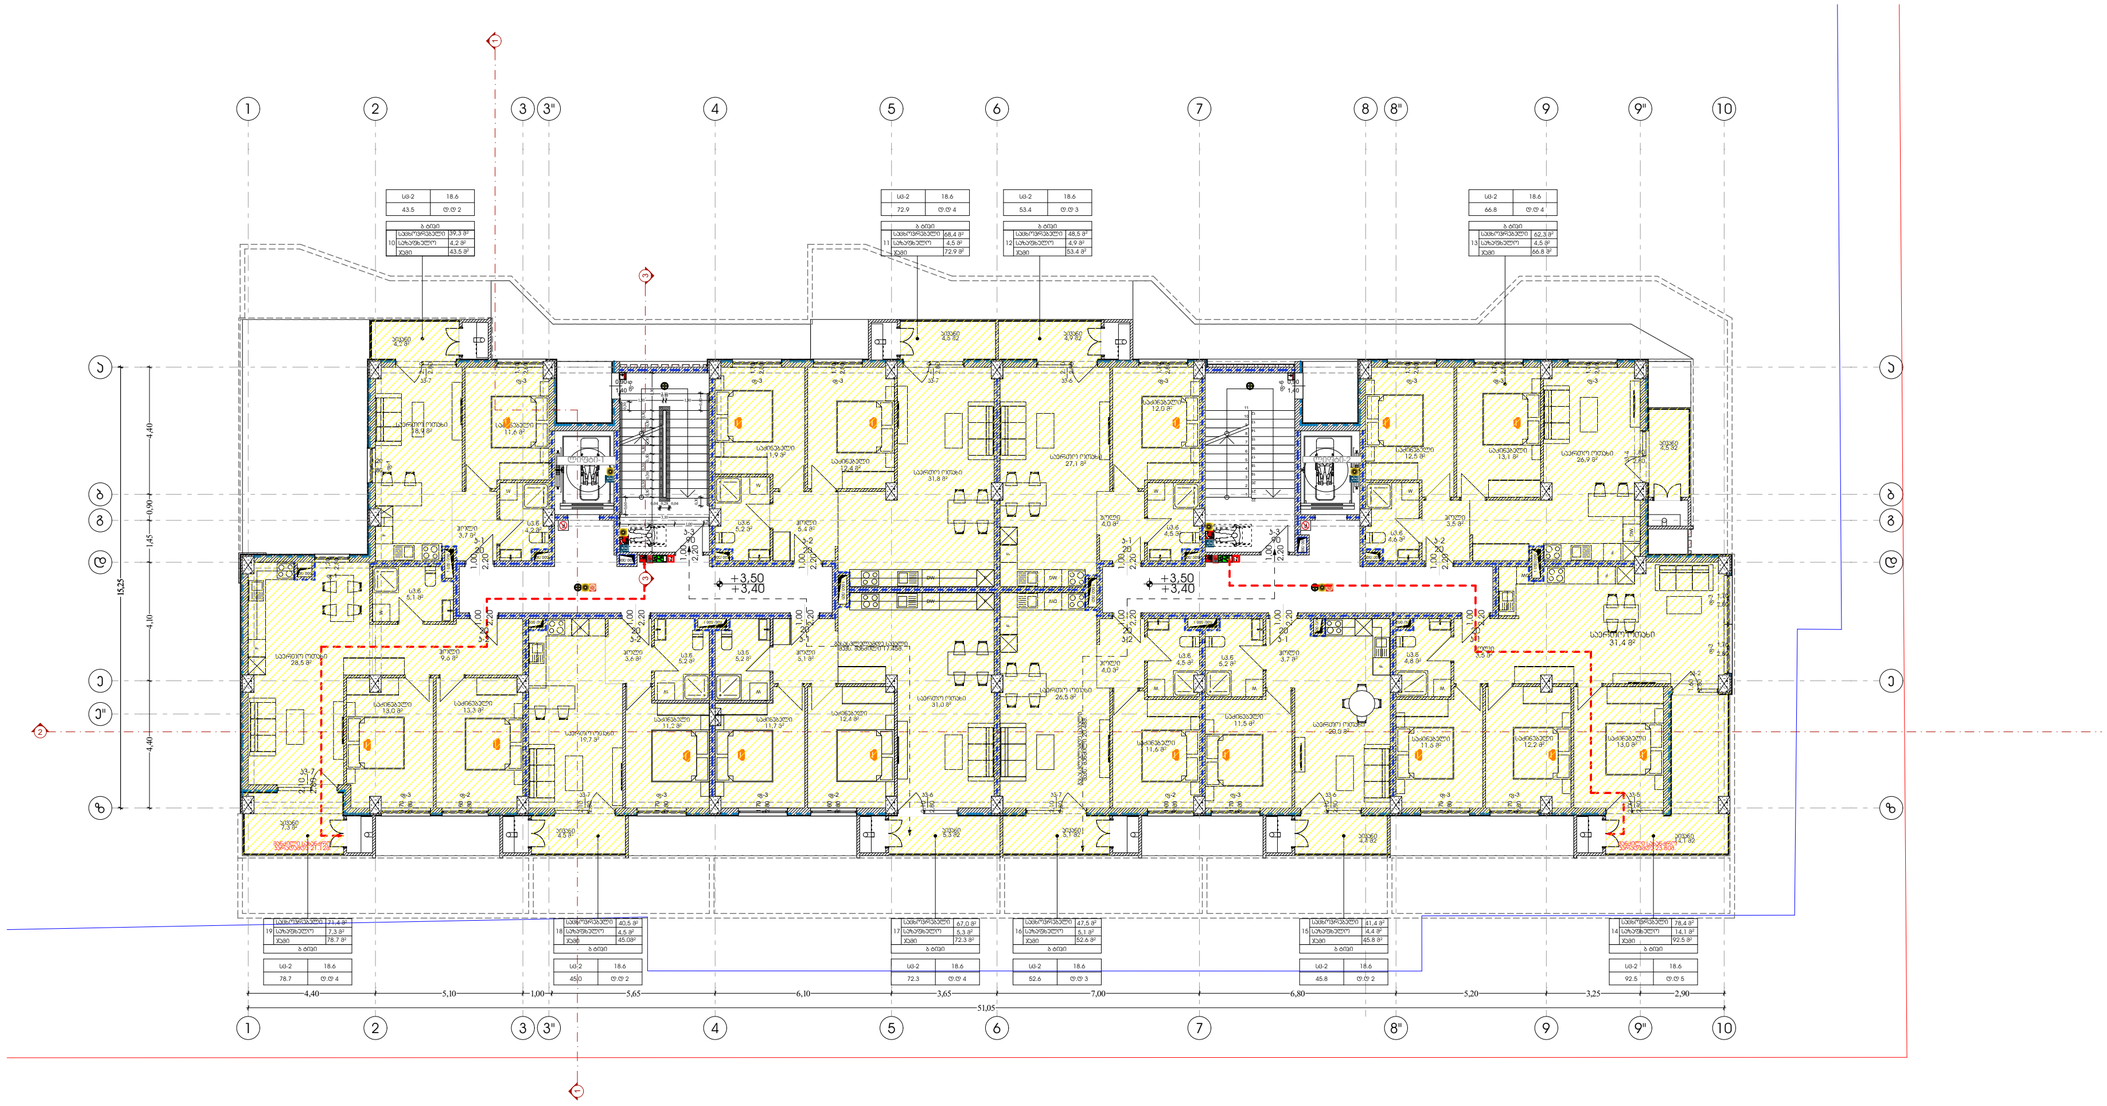

პროექტი	მრავალბინიანი საცხოვრებელი სახლი, ქ. თბილისი, დიღმის სასწავლო საცდელი მეურნეობის ტერიტორია. ს/კ 01.72.14.008.991
ნახაზის სახელი	2 სართულის გეგმა
არქიტექტორი	ხ.ხვედელიძე
დაამუშავა	თ.ნოზაძე
მასშტაბი	1:150
ფორმატი	A3
თარიღი	01.10.2025
ფურცლის ნომერი	A.01.3.5

Pillar Park დიღომი 8

N

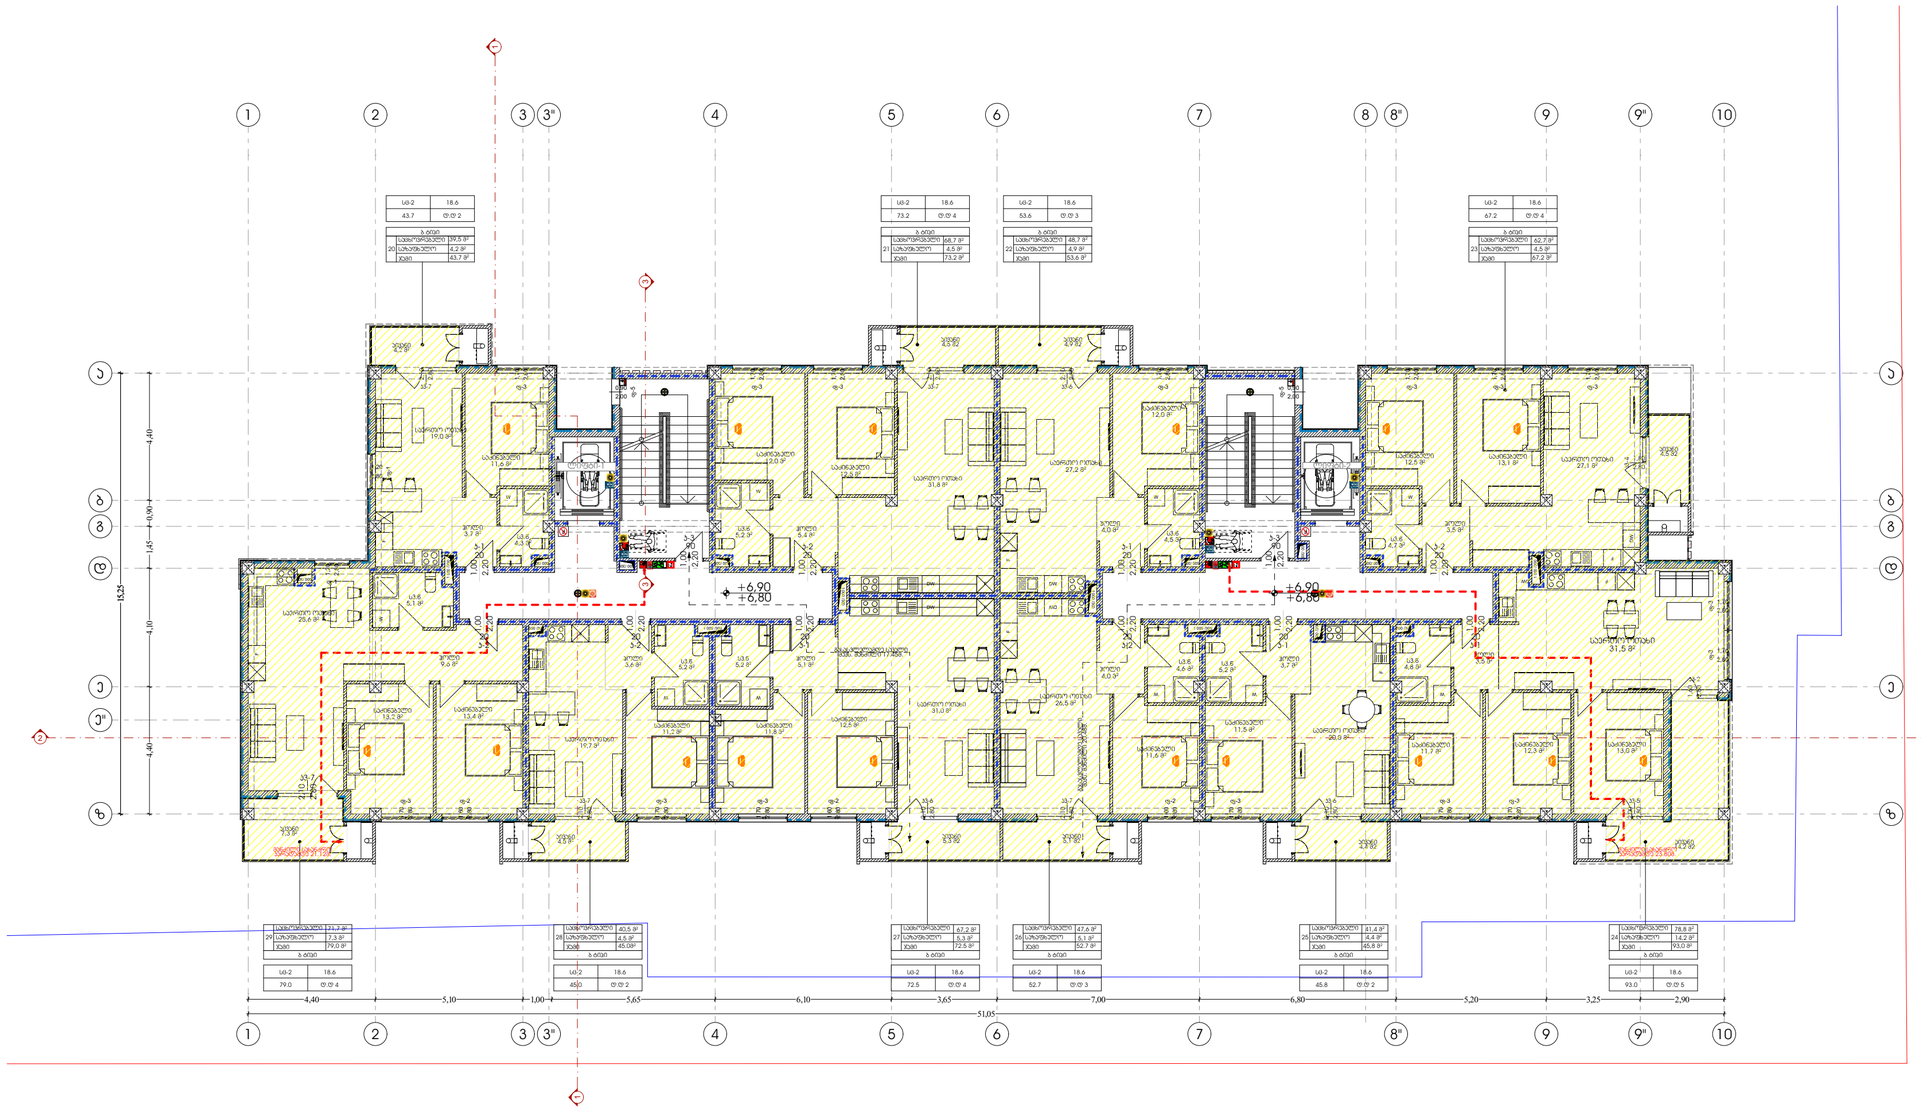

პროექტი	მრავალბინიანი საცხოვრებელი სახლი, ქ. თბილისი, დიღმის სასწავლო საცდელი მეურნეობის ტერიტორია. ს/კ 01.72.14.008.991
ნახაზის სახელი	3 სართულის გეგმა
არქიტექტორი	ხ.ხვედელიძე
დაამუშავა	თ.ნოზაძე
მასშტაბი	1:150
ფორმატი	A3
თარიღი	01.10.2025
ფურცლის ნომერი	A.01.3.6

N

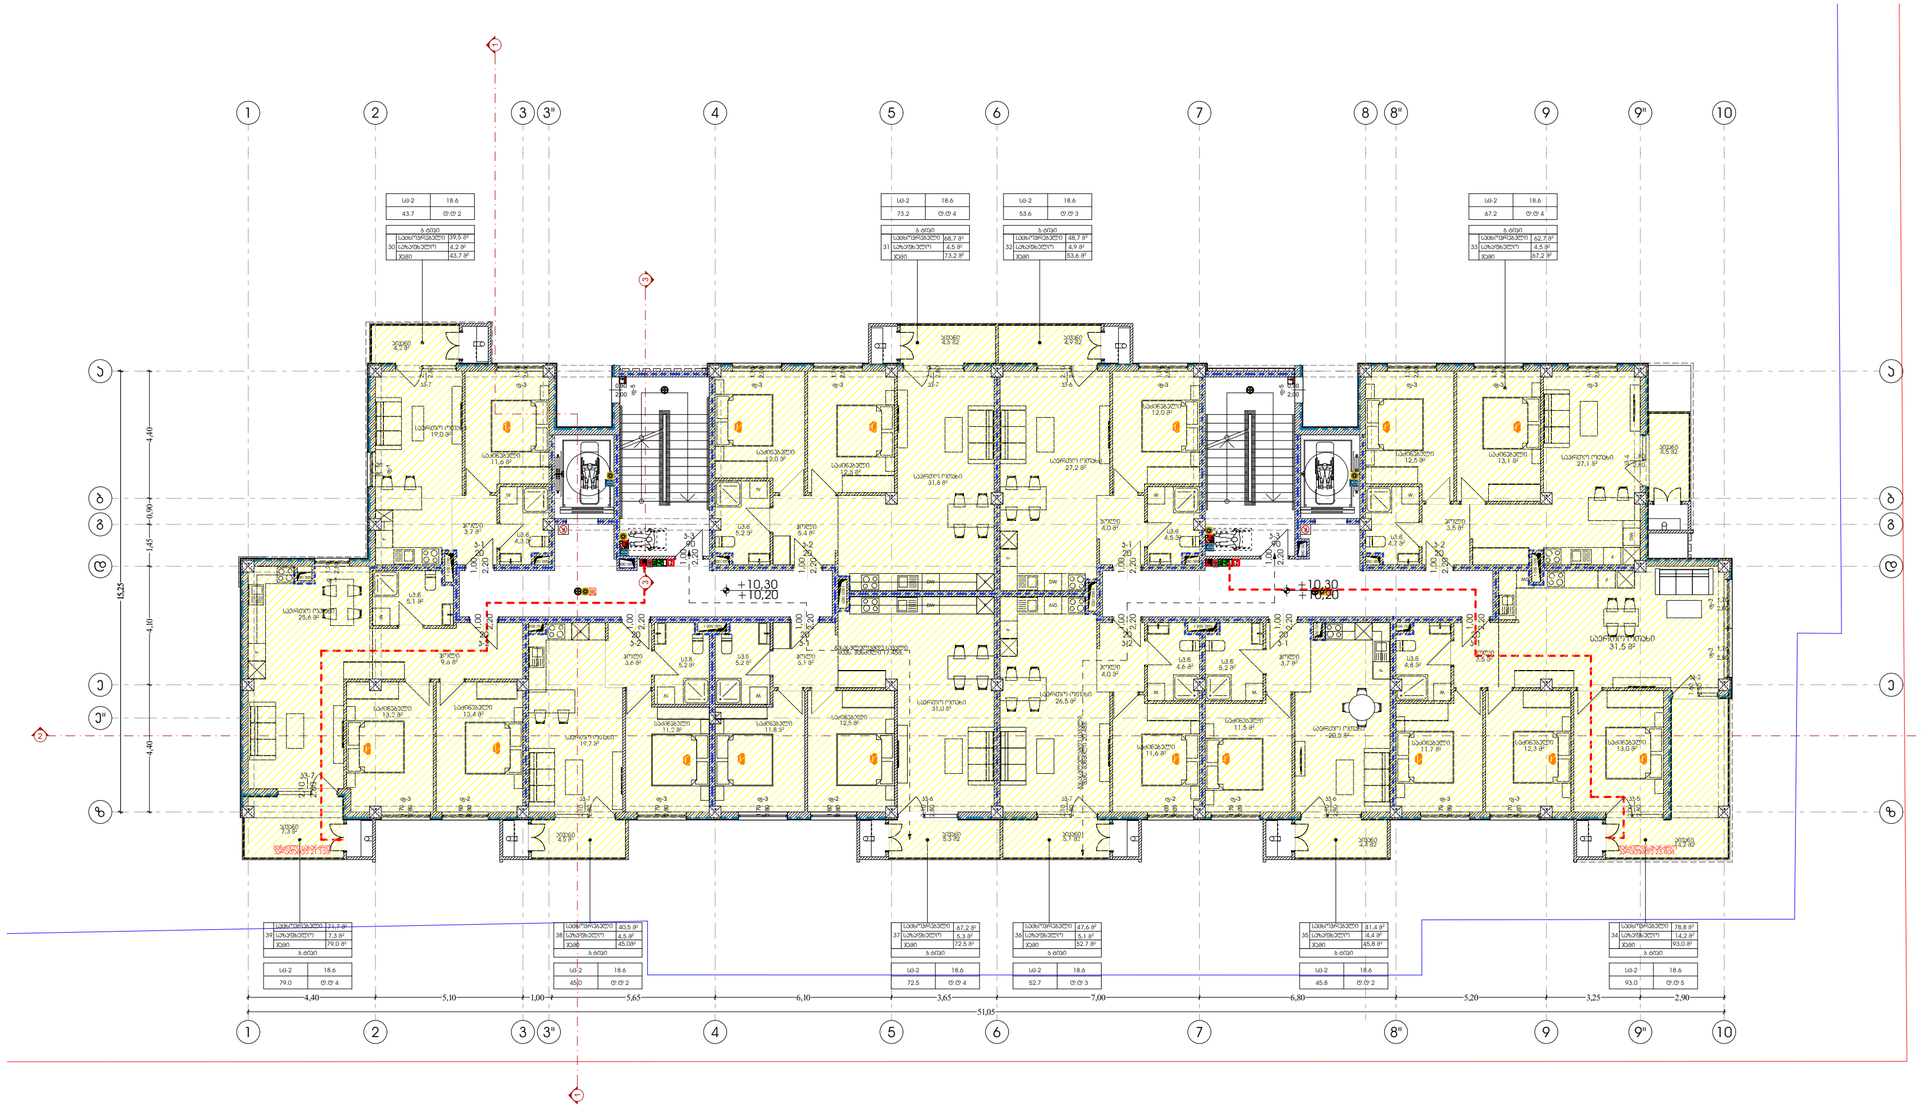

Pillar Park ᲓᲘᲓᲦᲝᲛᲘ 8	
პროექტი	მრავალბინიანი საცხოვრებელი სახლი, ქ. თბილისი, დიდგომის სასწავლო საცდელი მეურნეობის ტერიტორია. ს/კ 01.72.14.008.991
ნახაზის სახელი	4 სართულის გეგმა
არქიტექტორი	ხ.ხვედელიძე
დაამუშავა	თ.ნოზაძე
მასშტაბი	1:150
ფორმატი	A3
თარიღი	01.10.2025
ფურცლის ნომერი	A.01.3.7

N

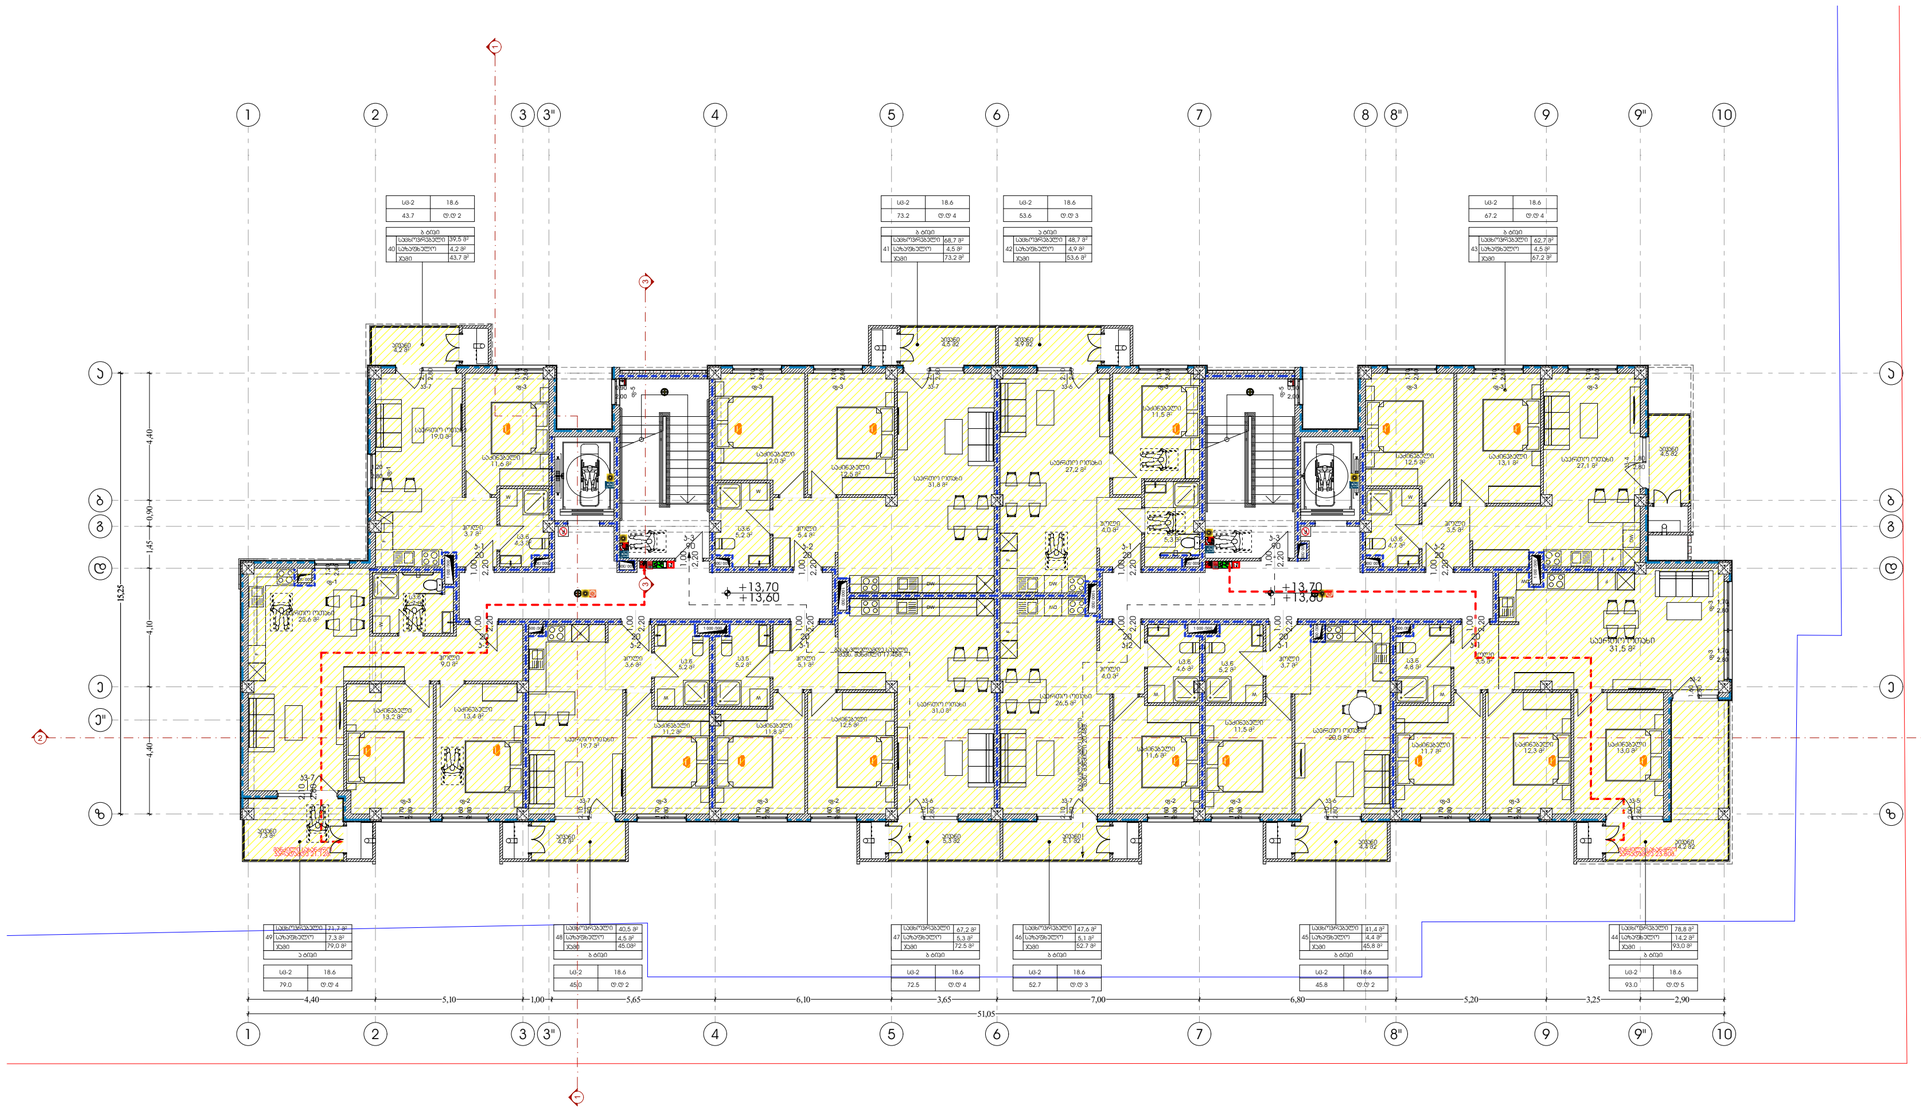

პროექტი	მრავალბინიანი საცხოვრებელი სახლი, ქ. თბილისი, დიღმის სასწავლო საცდელი მეურნეობის ტერიტორია. ს/კ 01.72.14.008.991
ნახაზის სახელი	5 სართულის გეგმა
არქიტექტორი	ხ.ხვედელიძე
დაამუშავა	თ.ნოზაძე
მასშტაბი	1:150
ფორმატი	A3
თარიღი	01.10.2025
ფურცლის ნომერი	A.01.3.8

Pillar Park დიღომი 8

N

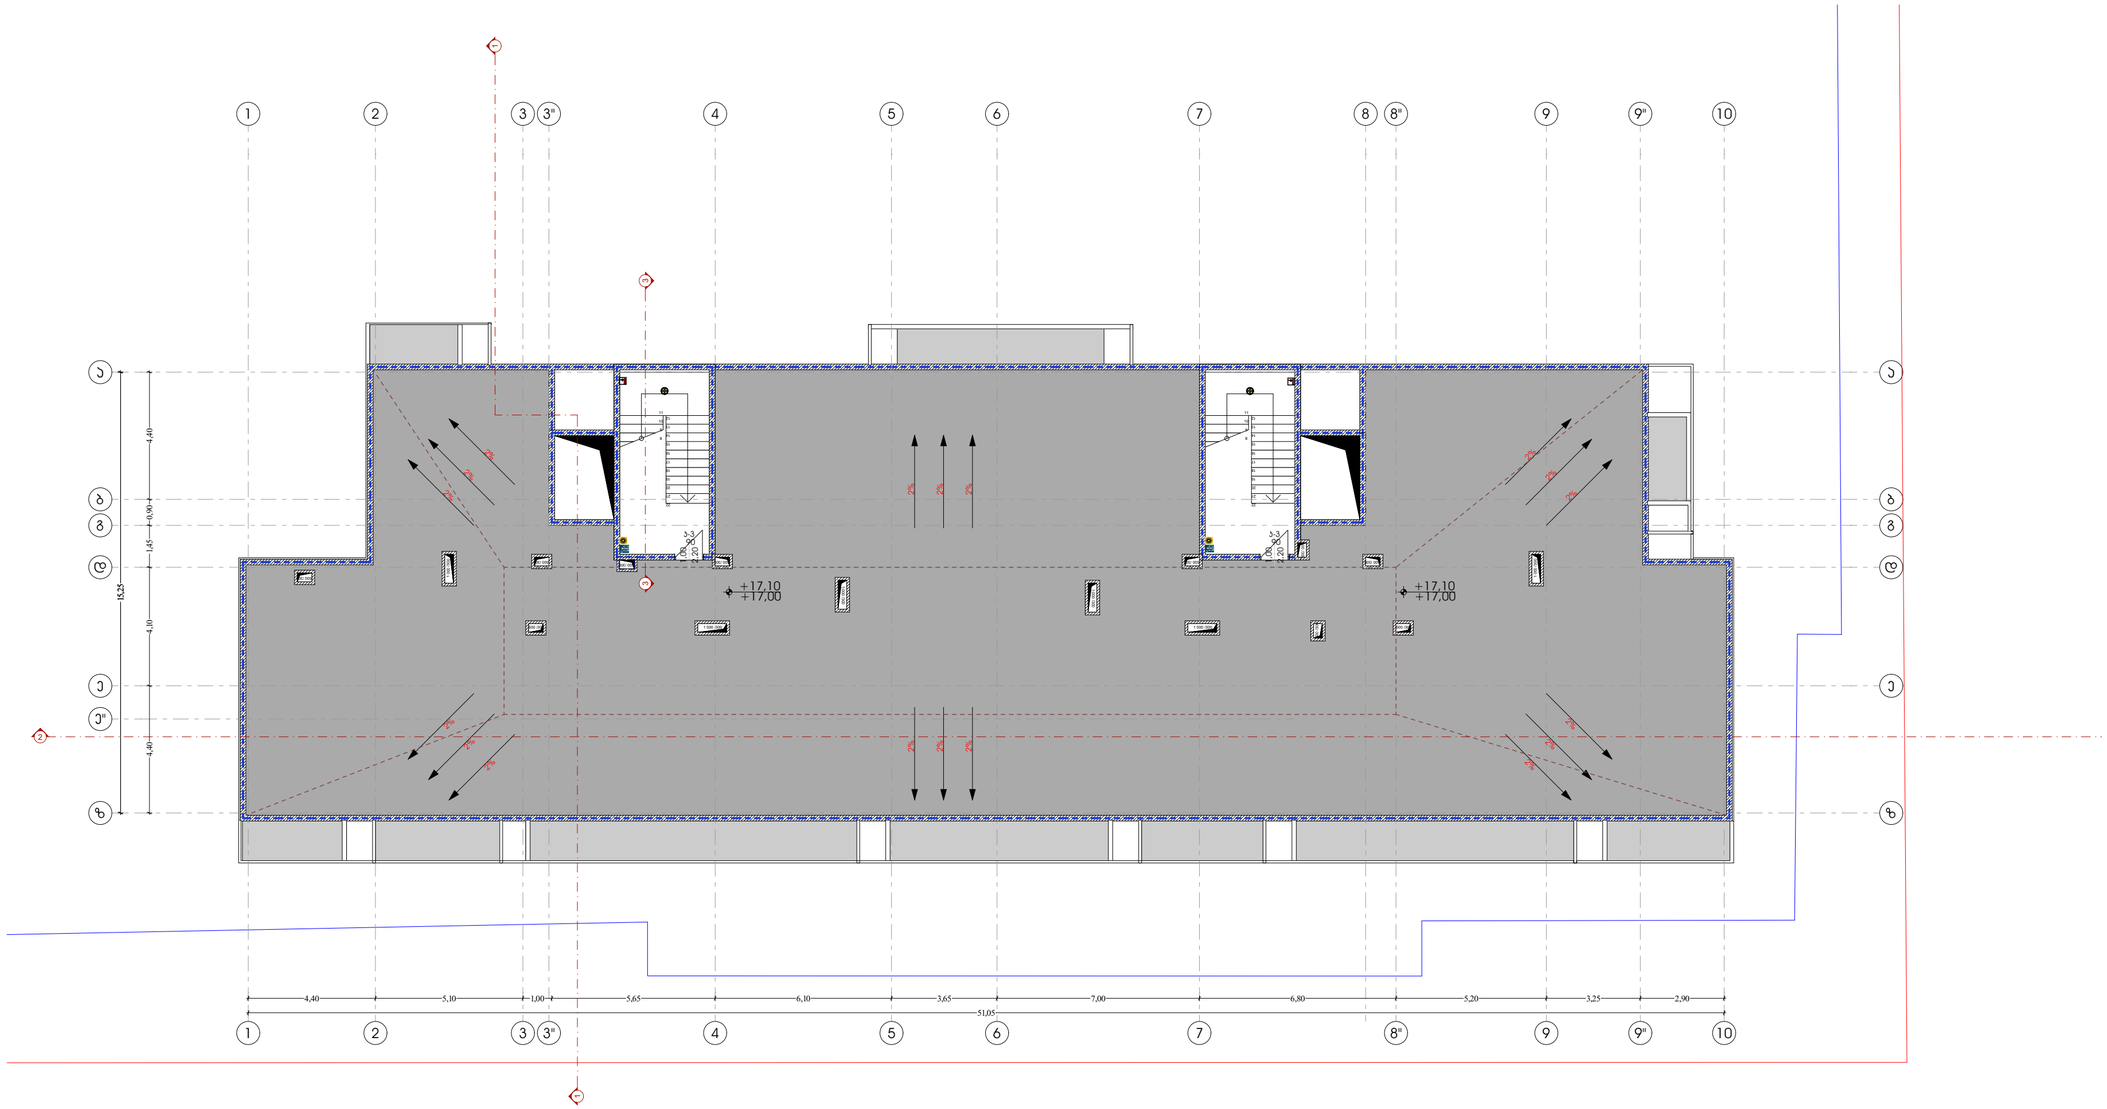

Pillar Park დილომი 8	პროექტი: მრავალბინიანი საცხოვრებელი სახლი, ქ. თბილისი, დიღმის სასწავლო საკლები მეურნეობის ტერიტორია. ს/კ 01.72.14.008.991	არქიტექტორი ხ.ხვედელიძე	მასშტაბი 1:150	ფორმატი A3	თარიღი 01.10.2025
	ნახაზის სახელი: გადახურვის გეგმა	დაამუშავა თ.ნოზაძე			ფურცლის ნომერი A.01.3.9

N



Pillar Park ᲓᲘᲚᲝᲛᲘ 8	პროექტი: მრავალბინიანი საცხოვრებელი სახლი, ქ. თბილისი, დიღომის სასწავლო საკვლევი მეურნეობის ტერიტორია. ს/კ 01.72.14.008.991	არქიტექტორი ხ.ხვედელიძე	მასშტაბი 1:150	ფორმატი A3	თარიღი 01.10.2025
	ნახაზის სახელი: ჭრილი 2-2	დაამუშავა თ.ნოზაძე			ფურცლის ნომერი A.01.3.10

N

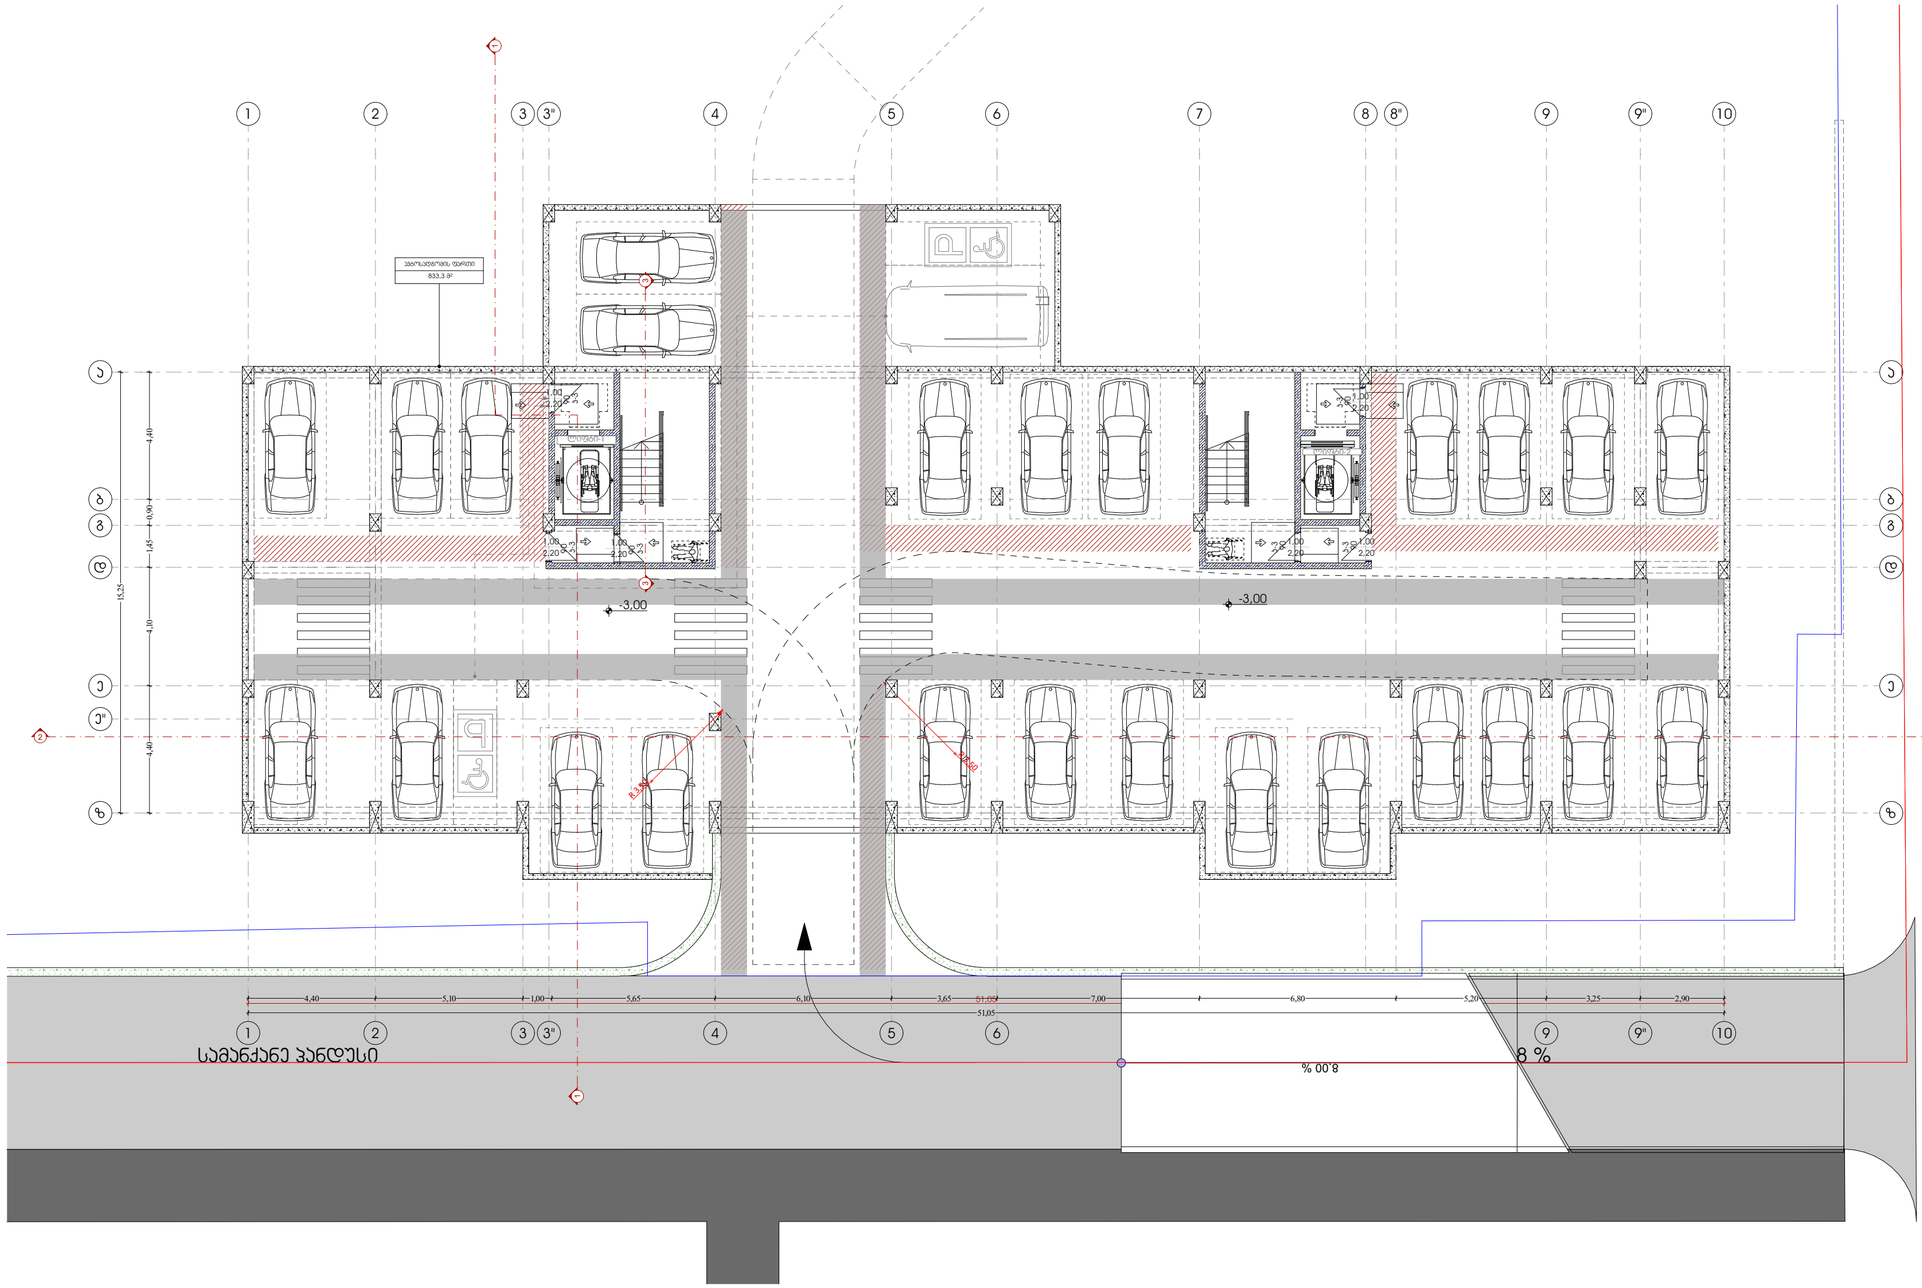

Pillar Park ᲓᲘᲦᲛᲝᲛᲘ 8	პროექტი	მრავალბინიანი საცხოვრებელი სახლი, ქ. თბილისი, დიდმის სასწავლო საცდელი მეურნეობის ბერიტორია. ს/ჯ 01.72.14.008.991	არქიტექტორი ხ.ხვედელიძე	მასშტაბი 1:150	ფორმატი A3	თარიღი 01.10.2025
	ნახაზის სახელი	-1 სართულის გეგმა	დაამუშავა თ.ნოზაძე			ფურცლის ნომერი A.01.4.1

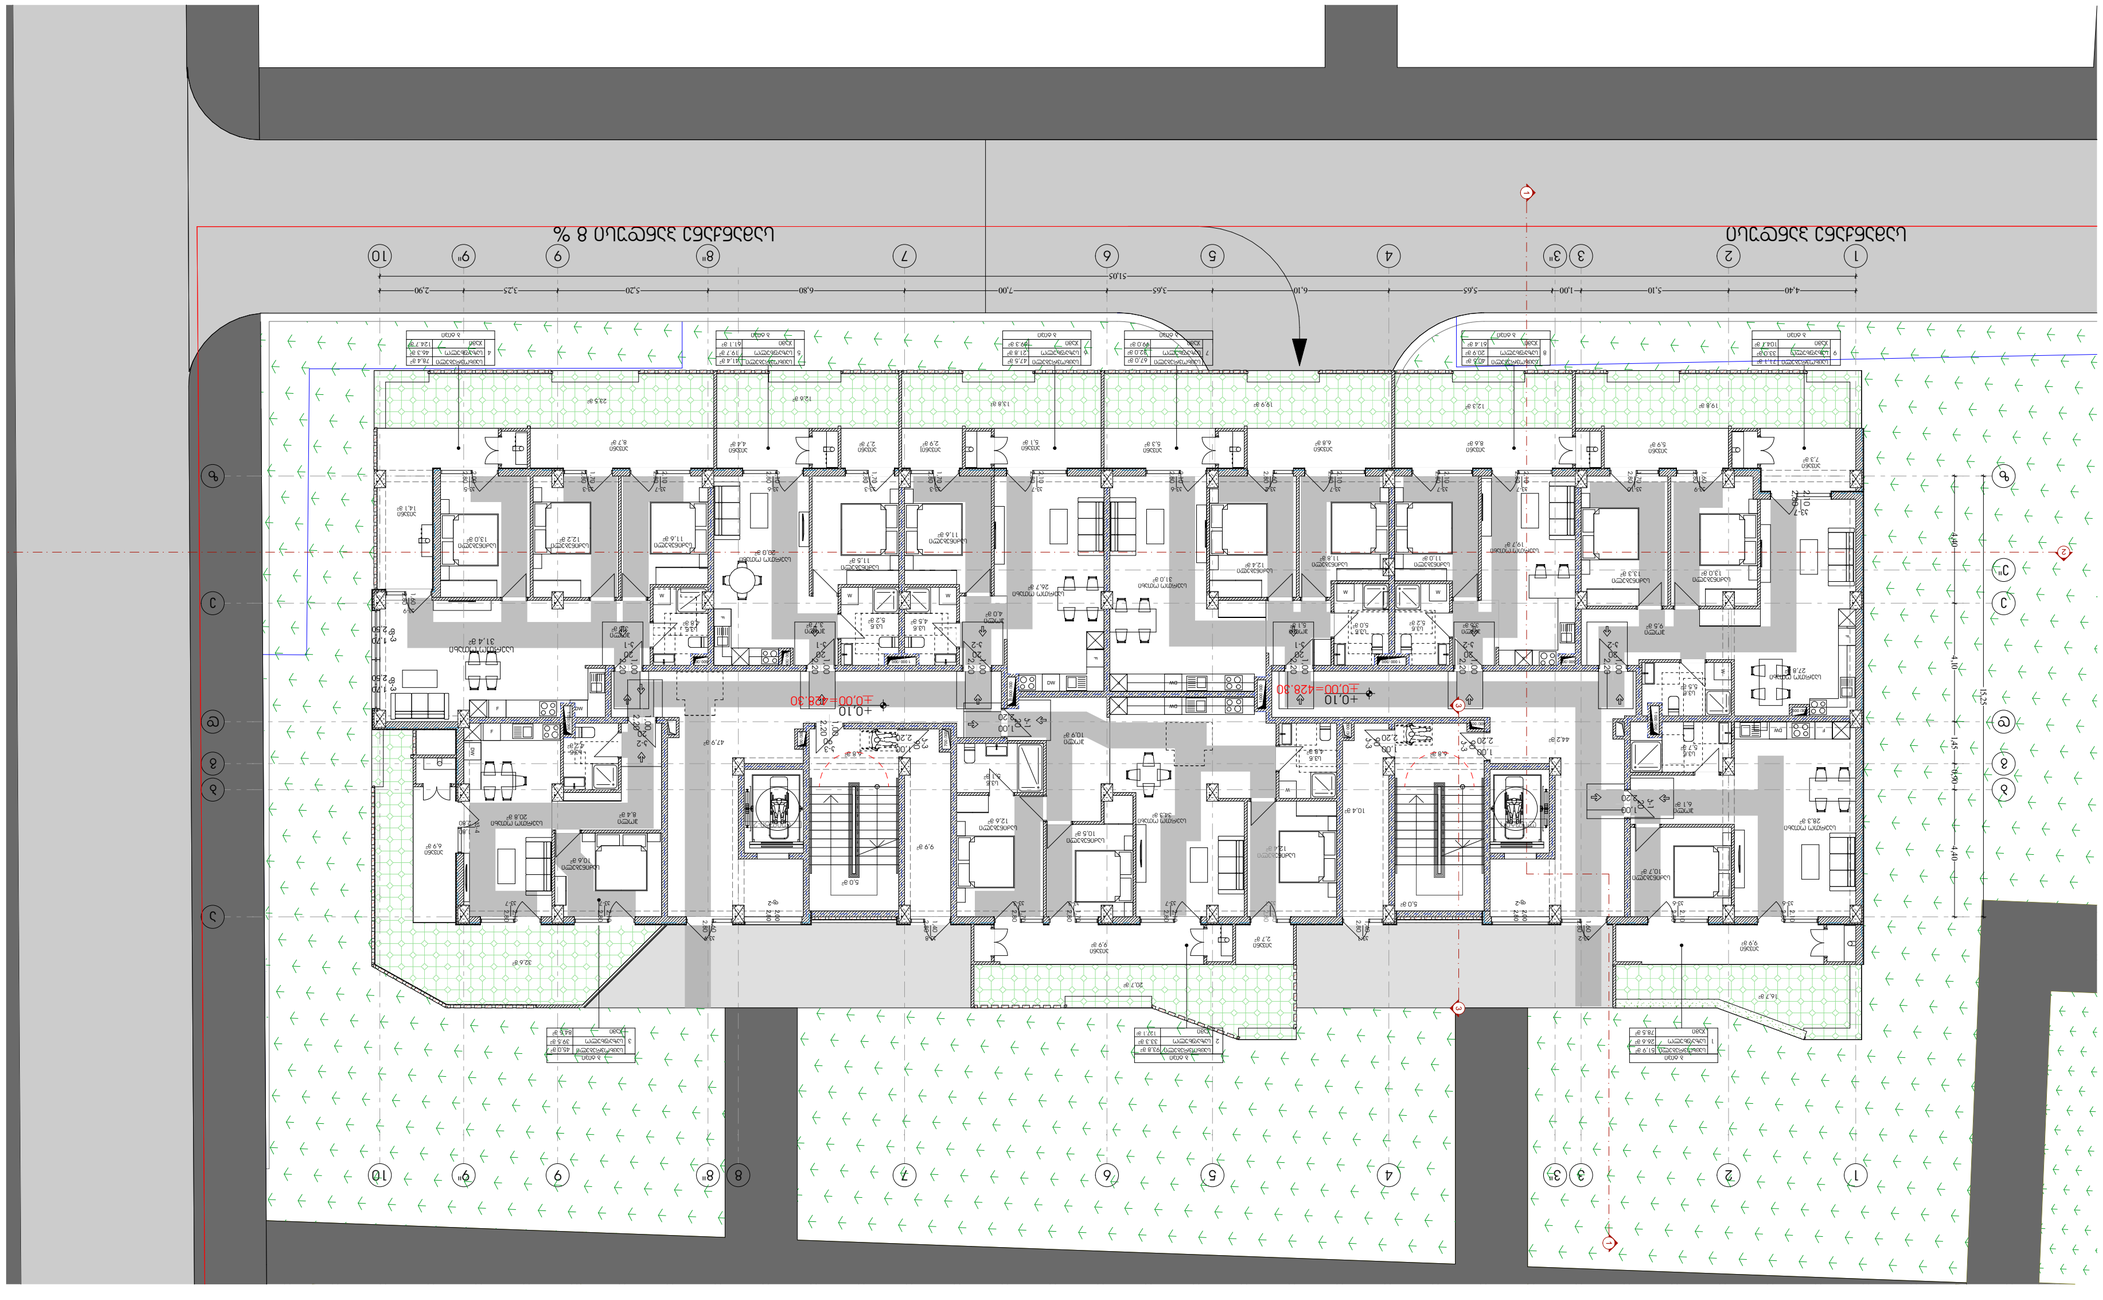
+0.10
±0.00=428.30
+0.10
±0.00=428.30
N

N

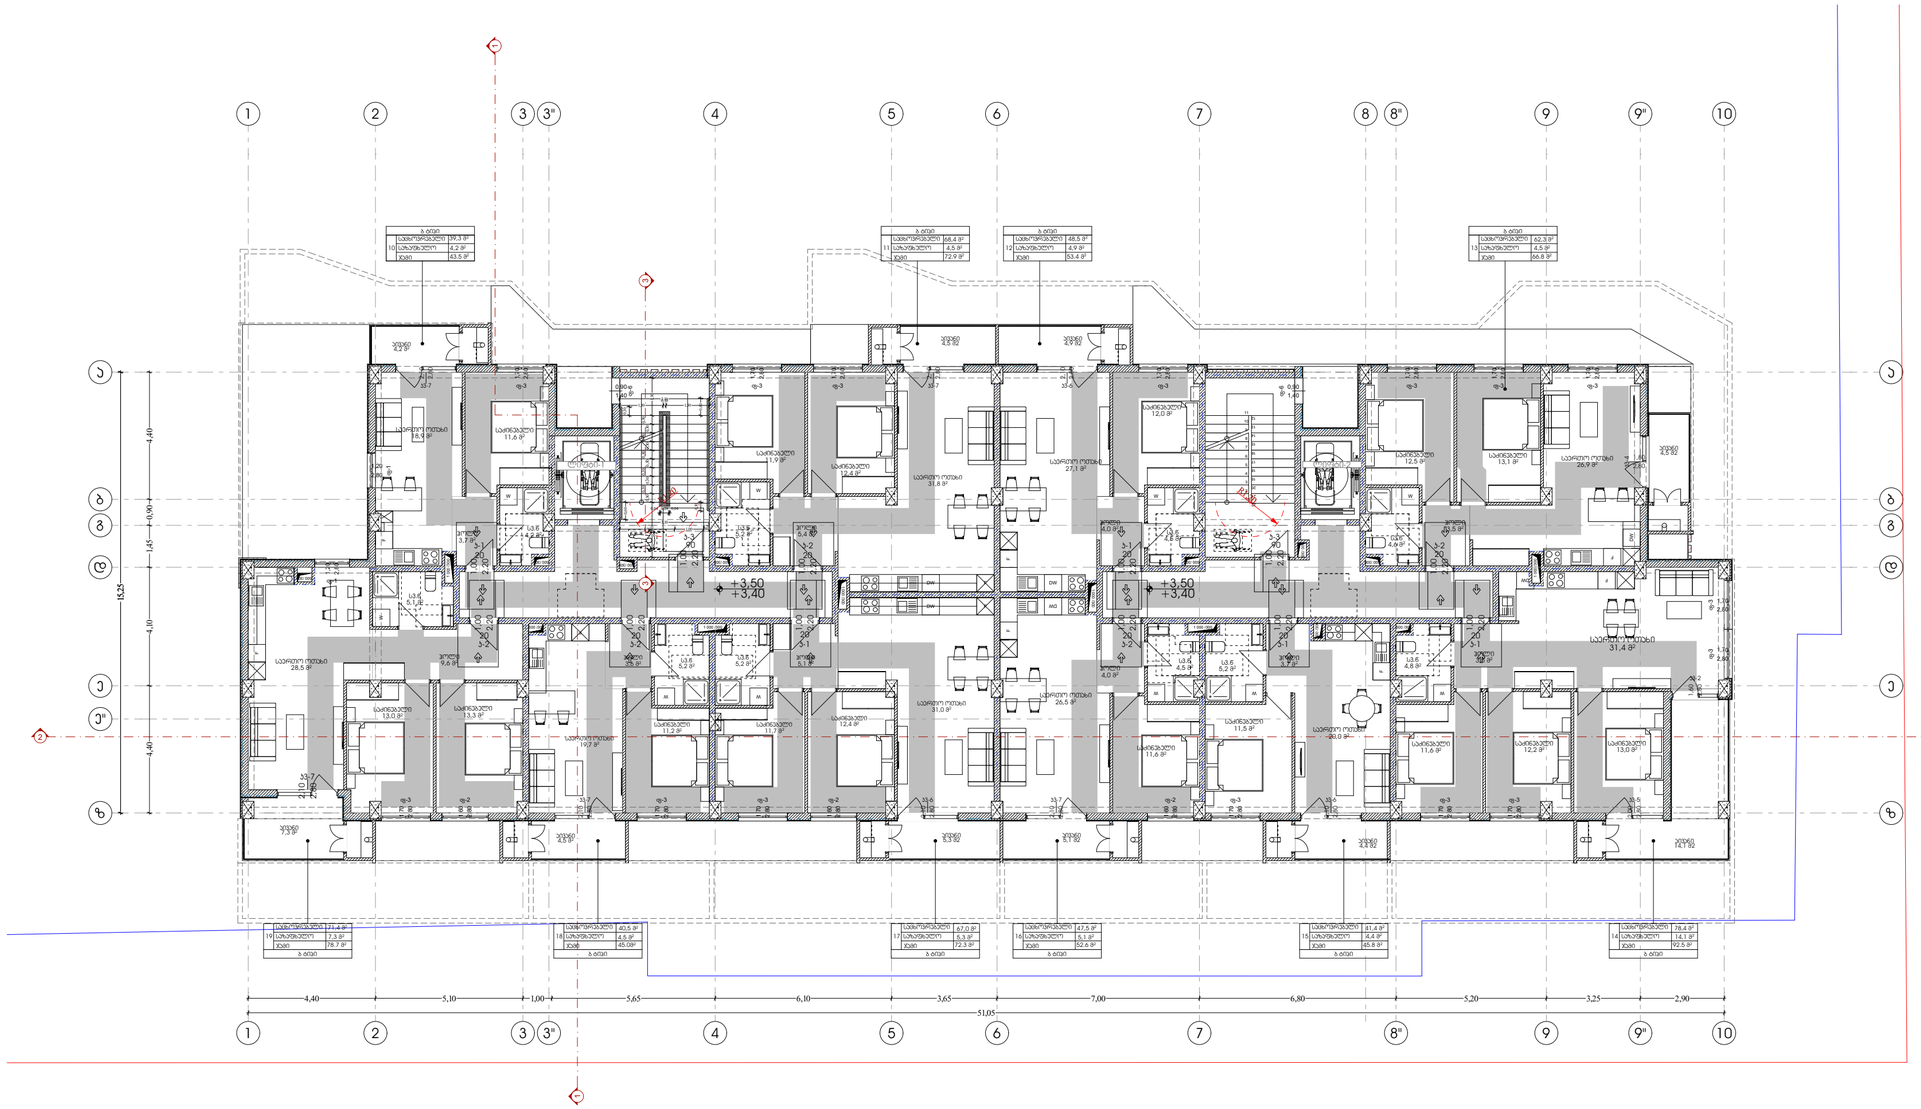

Pillar Park ᲓᲘᲦᲛᲝᲛᲘ 8	პროექტი	მრავალბინიანი საცხოვრებელი სახლი, ქ. თბილისი, დიდმის სასწავლო საცდელი მეურნეობის ტერიტორია. ს/კ 01.72.14.008.991	არქიტექტორი ხ.ხვედელიძე	მასშტაბი 1:150	ფორმატი A3	თარიღი 01.10.2025
	ნახაზის სახელი	2 სართულის გეგმა	დაამუშავა თ.ნოზაძე			ფურცლის ნომერი A.01.4.3

N

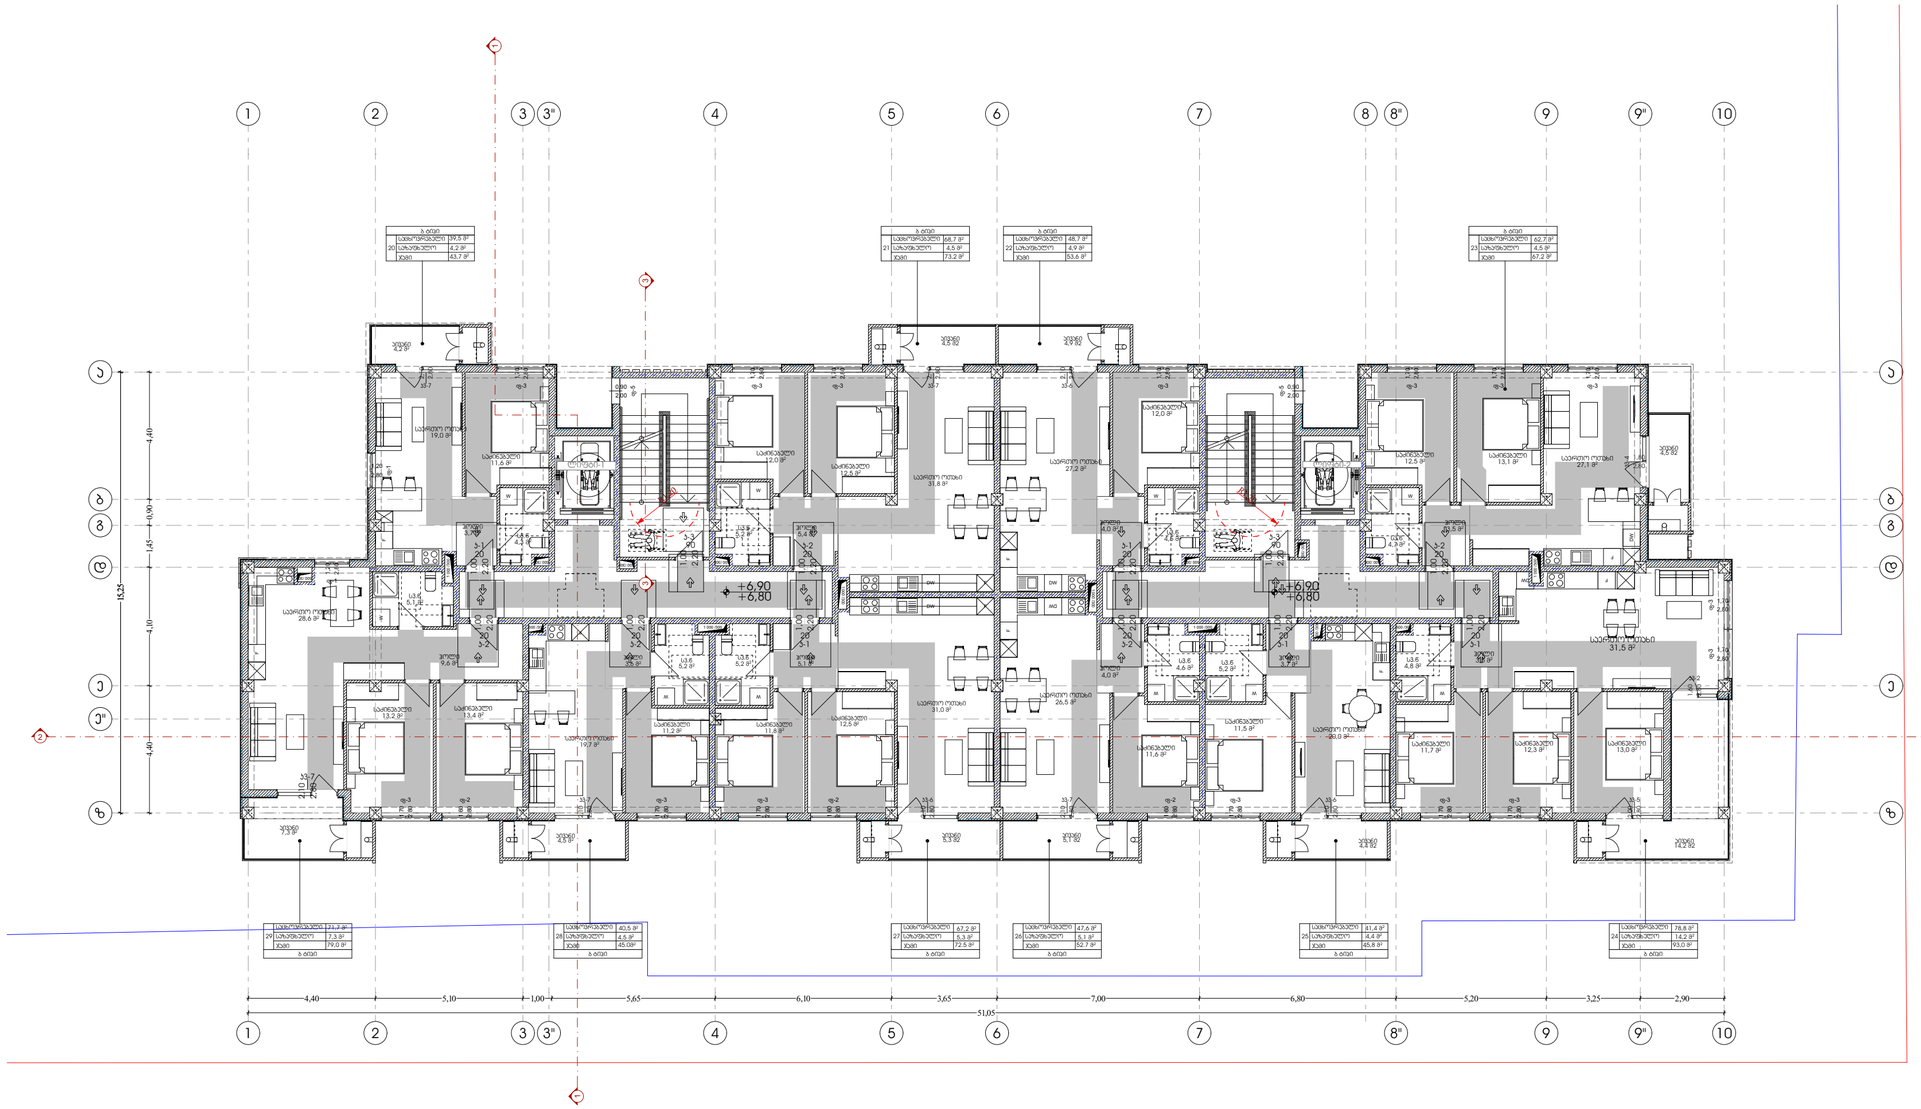

Pillar Park
დიღომი 8

პროექტი

მრავალბინიანი საცხოვრებელი სახლი, ქ. თბილისი, დიღომის სასწავლო საცდელი მეურნეობის ტერიტორია. ს/კ 01.72.14.008.991

ნახაზის სახელი

3 სართულის გეგმა

არქიტექტორი
ხ.ხვედელიძე

დაამუშავა
თ.ნოზაძე

მასშტაბი	ფორმატი	თარიღი
1:150	A3	01.10.2025

ფურცლის ნომერი
A.01.4.4

N

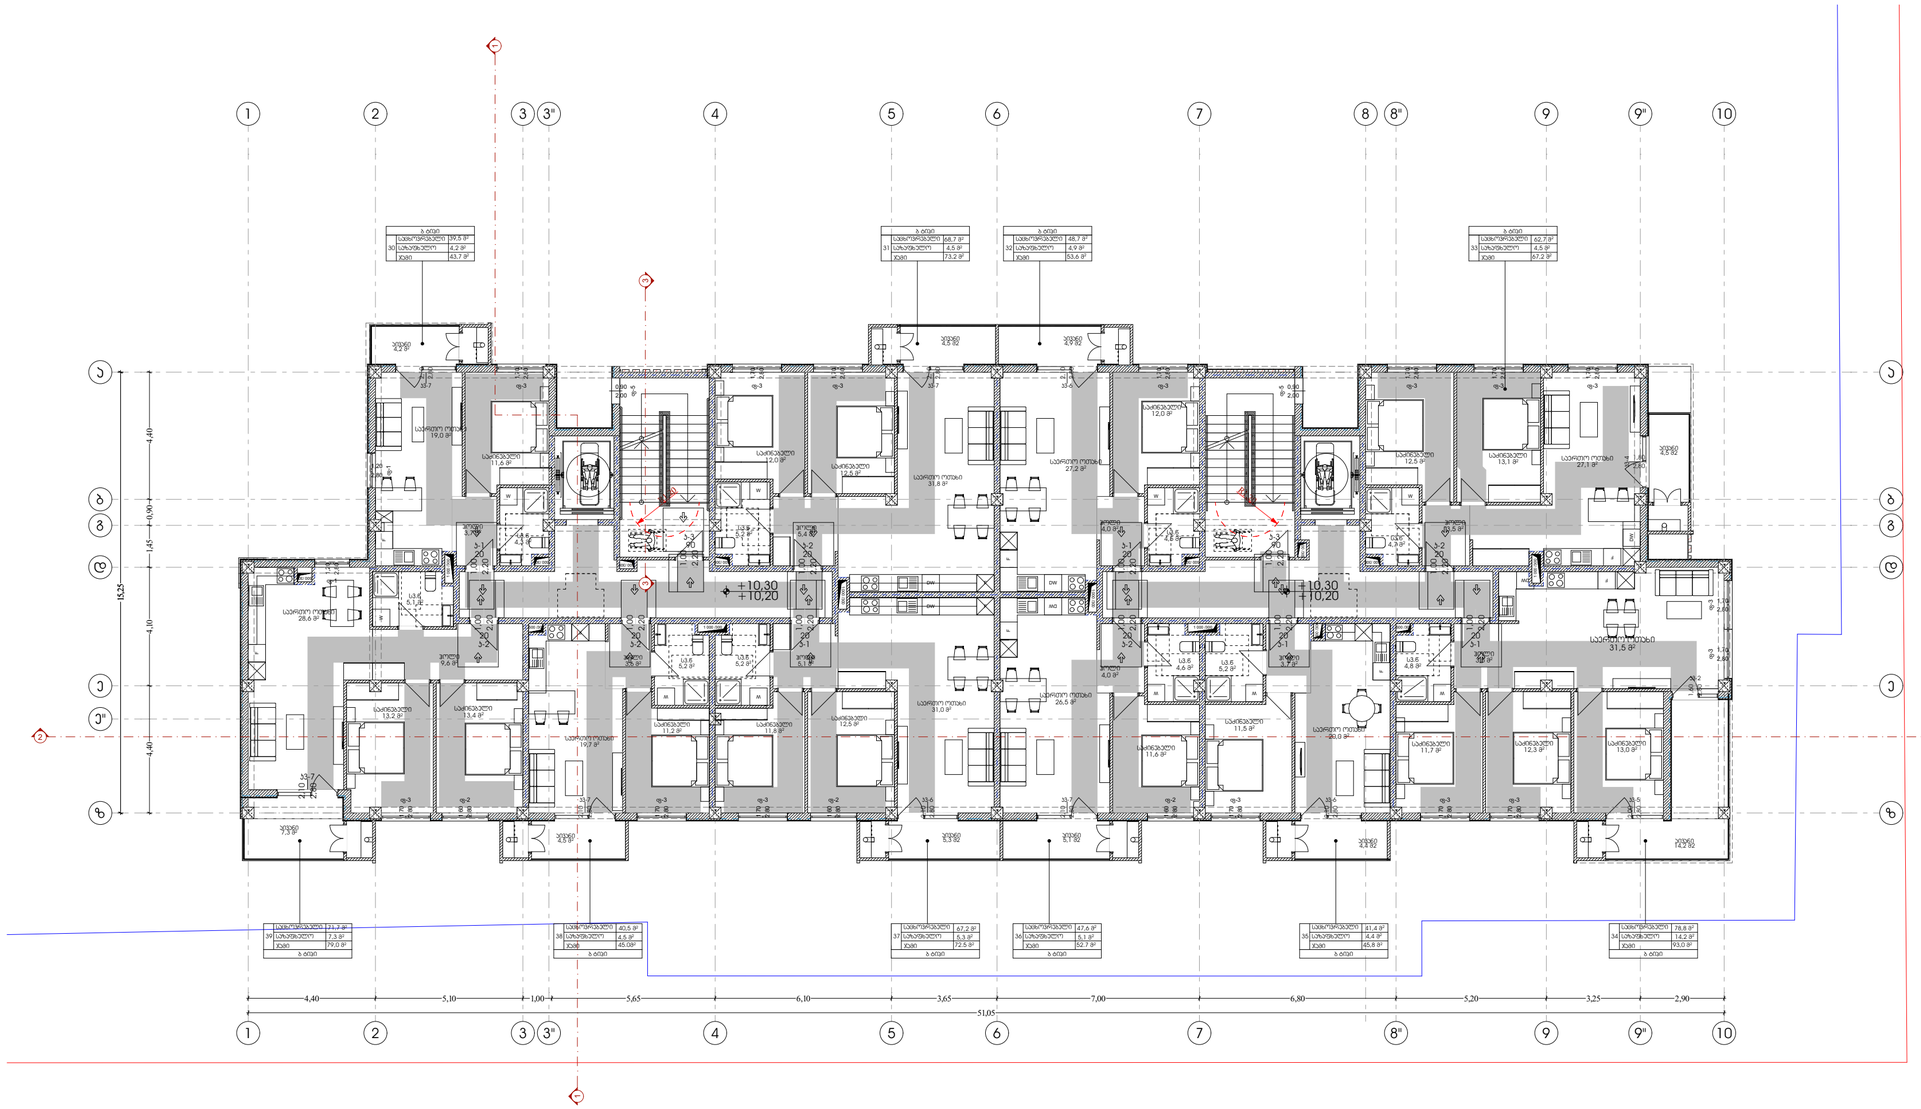

პროექტი	მრავალბინიანი საცხოვრებელი სახლი, ქ. თბილისი, დიღმის სასწავლო საცდელი მეურნეობის ტერიტორია. ს/კ 01.72.14.008.991	არქიტექტორი ხ.ხვედელიძე	მასშტაბი 1:150	ფორმატი A3	თარიღი 01.10.2025
ნახაზის სახელი	4 სართულის გეგმა	დაამუშავა თ.ნოზაძე			ფურცლის ნომერი A.01.4.5

Pillar Park დიღომი 8



Pillar Park დიღომი 8	პროექტი	მრავალბინიანი საცხოვრებელი სახლი, ქ. თბილისი, დიღმის სასწავლო საცდელი მეურნეობის ტერიტორია. ს/კ 01.72.14.008.991	არქიტექტორი ხ.ხვედელიძე	მასშტაბი 1:150	ფორმატი A3
	ნახაზის სახელი	5 სართულის გეგმა	დაამუშავა თ.ნოზაძე	თარიღი 01.10.2025	ფურცლის ნომერი A.01.4.6

N

A ტიპი - ბინა 49

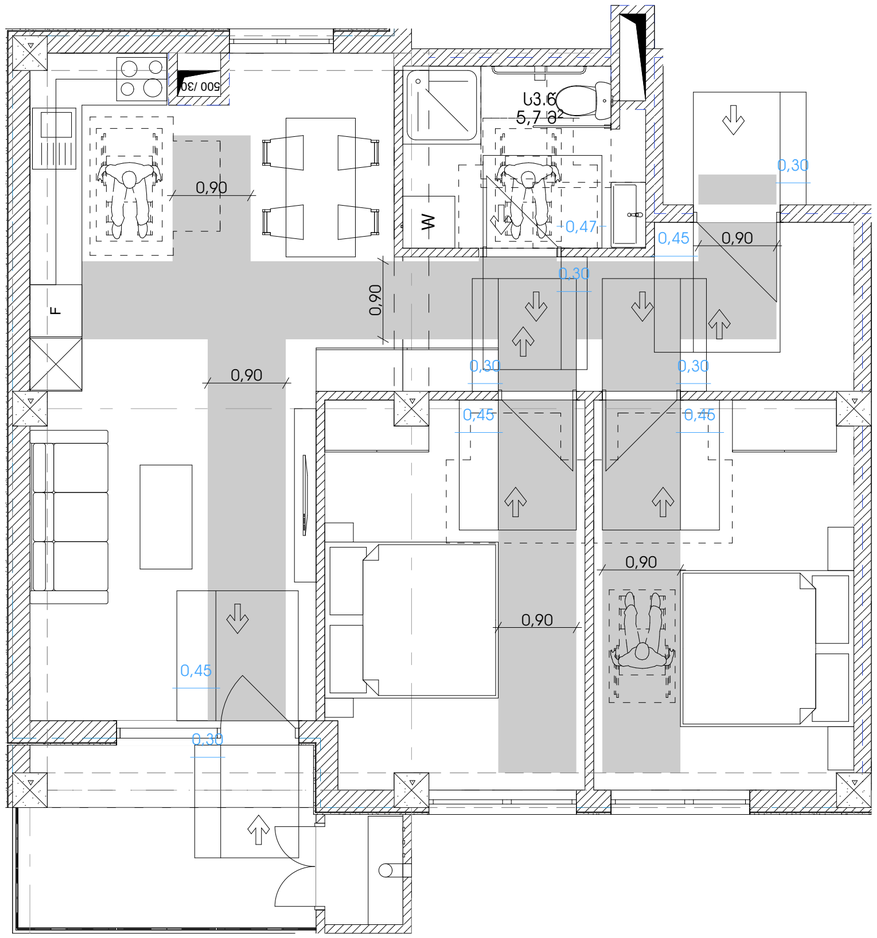

A ტიპი - ბინა 42

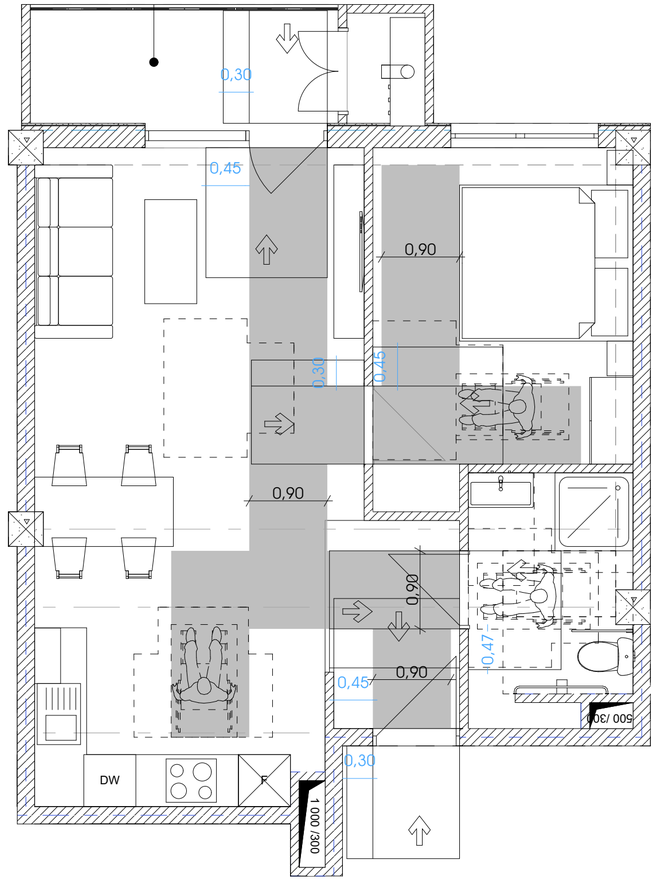

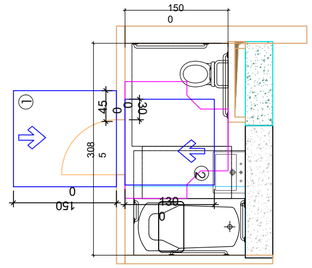

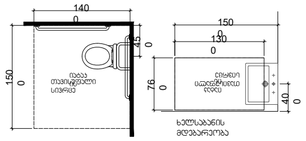

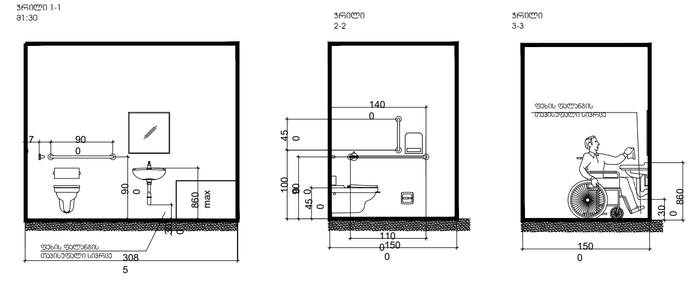

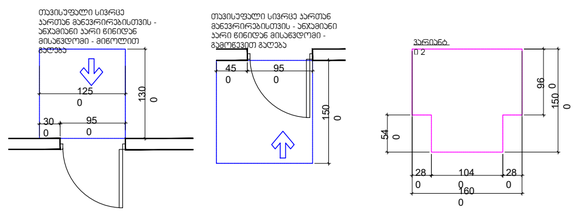

Pillar Park ᲓᲘᲓᲦᲝᲛᲘ 8	პროექტი	მრავალბინიანი საცხოვრებელი სახლი, ქ. თბილისი, დიდმის სასწავლო საცდელი მეურნეობის ბერიტორია. ს/კ 01.72.14.008.991	არქიტექტორი ხ.ხვედელიძე	მასშტაბი 1:50	ფორმატი A3	თარიღი 01.10.2025
	ნახაზის სახელი	ა ტიპის ბინა	დაამუშავა თ.ნოზაძე			ფურცლის ნომერი A.01.4.7

N

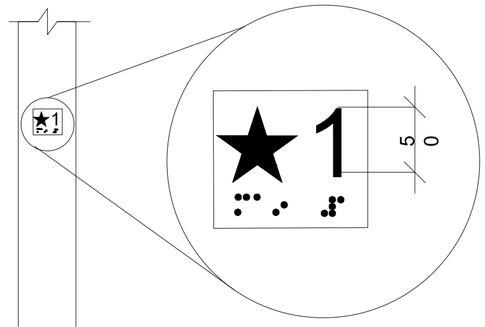

[redacted] სიგნალების
ზომა სურ 407.2.2.2 (ბ)

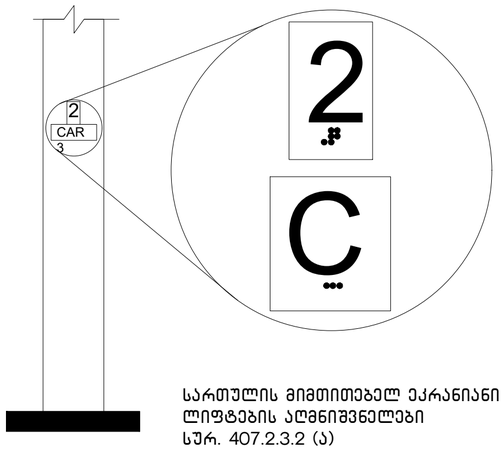

სართულის მიმთითებელ ეკრანიანი
ლიფტების აღმნიშვნელები
სურ. 407.2.3.2 (ა)

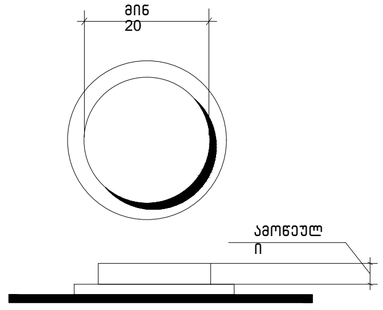

სურ.407.4.6.2
კაბინის
სამართავი
ღილაკი

Pillar Park ᲓᲘᲦᲝᲛᲘ 8	პროექტი: მრავალბინიანი საცხოვრებელი სახლი, ქ. თბილისი, დიღმის სასწავლო საცდელი მეურნეობის ტერიტორია. ს/კ 01.72.14.008.991	არქიტექტორი: ხ.ხვედელიძე	მასშტაბი: 1:50	ფორმატი: A3	თარიღი: 01.10.2025
	ნახაზის სახელი:	დაამუშავა: თ.ნოზაძე			ფურცლის ნომერი: A.01.4.7








N

N

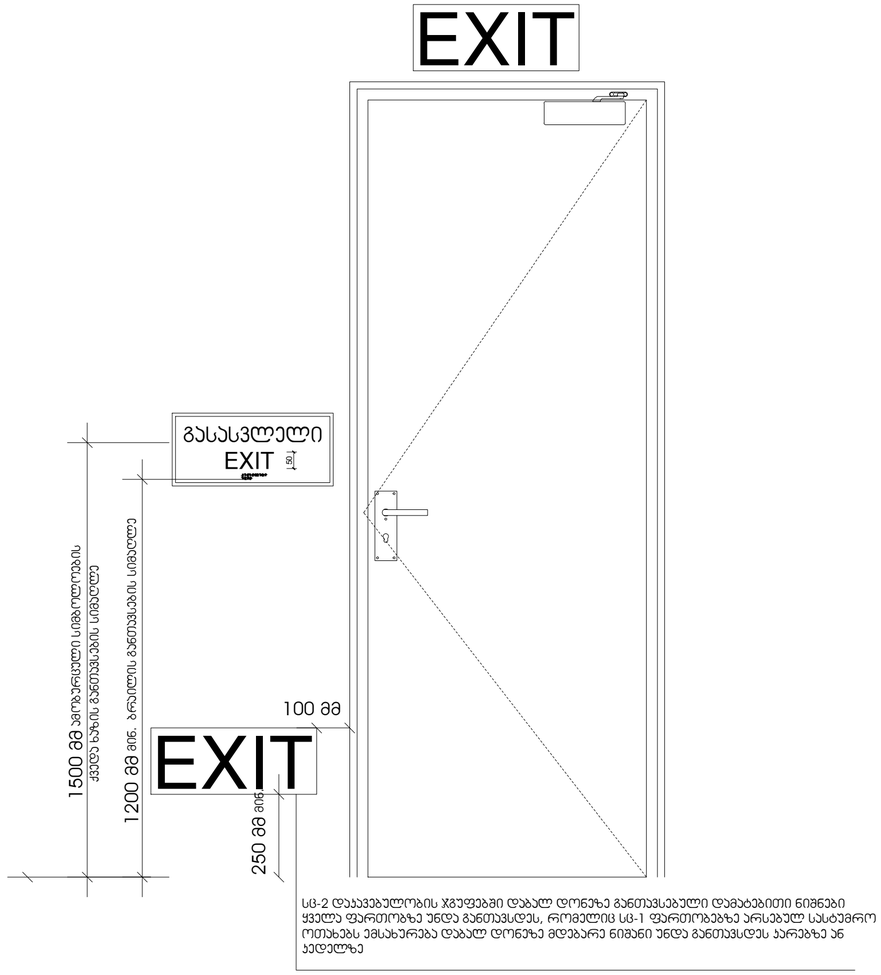

სც-2 დაკავებულობის ჯგუფებში დაბალ დონეზე განთავსებული დამბლებითი ნიშნები ყველა ფართობზე უნდა განთავსდეს, რომელიც სც-1 ფართობებზე არსებულ სასტუმრო ოთახებს ემსახურება დაბალ დონეზე მდებარე ნიშანი უნდა განთავსდეს კარებზე ან კედელზე

Pillar Park ᲓᲘᲚᲝᲛᲘ 8	პროექტი	მრავალბინიანი საცხოვრებელი სახლი, ქ. თბილისი, დიღომის სასწავლო საცდელი მეურნეობის ტერიტორია. ს/კ 01.72.14.008.991	არქიტექტორი ხ.ხვედელიძე	მასშტაბი 1:50	ფორმატი A3	თარიღი 01.10.2025
	ნახაზის სახელი		დაამუშავა თ.ნოზაძე			ფურცლის ნომერი A.01.4.7

N

ნიშანი პიქტოგრამებით, ამობურცული ნიშნებით და ბრაილით
განთავსდება
მისაწვდომ ტუალეტებთან კარის მომიჯნავედ

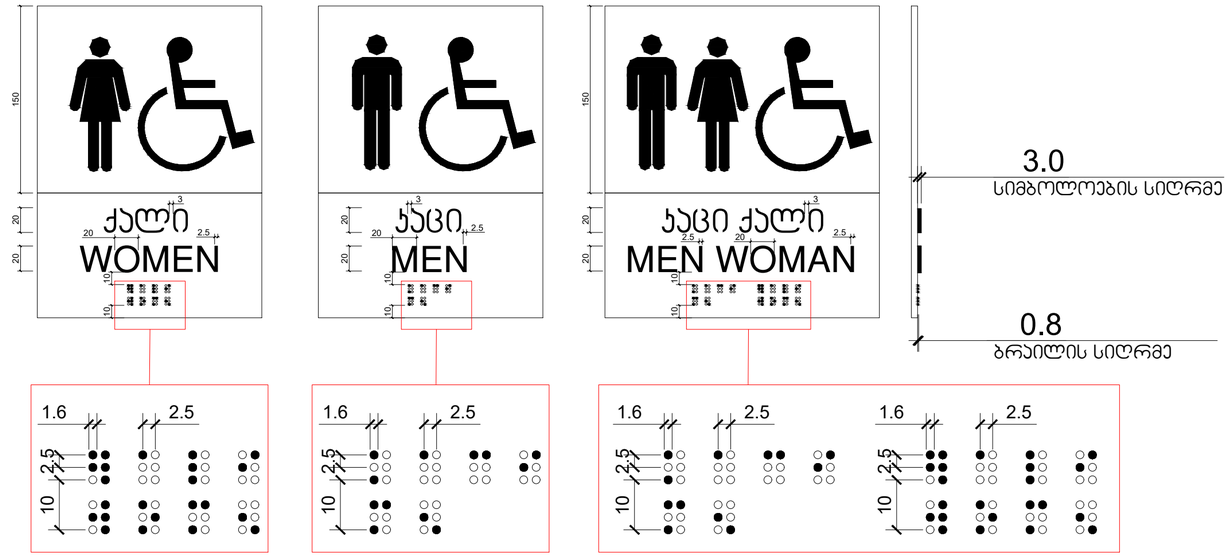

Pillar Park დიღომი 8	პროექტი: მრავალბინიანი საცხოვრებელი სახლი, ქ. თბილისი, დიღმის სასწავლო საცდელი მეურნეობის ტერიტორია. ს/კ 01.72.14.008.991	არქიტექტორი ხ.ხვედელიძე	მასშტაბი 1:50	ფორმატი A3	თარიღი 01.10.2025
	ნახაზის სახელი:	დაამუშავა თ.ნოზაძე			ფურცლის ნომერი A.01.4.7

N

გასასვლელის განათებული ნიშანი

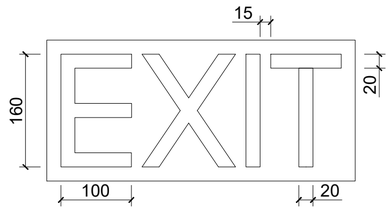

ნიშანი ამობურცული სიმბოლოებით და ბრაილით გზა-კიბის შესასვლელთან და გარეთ გამავალ ყველა კართან

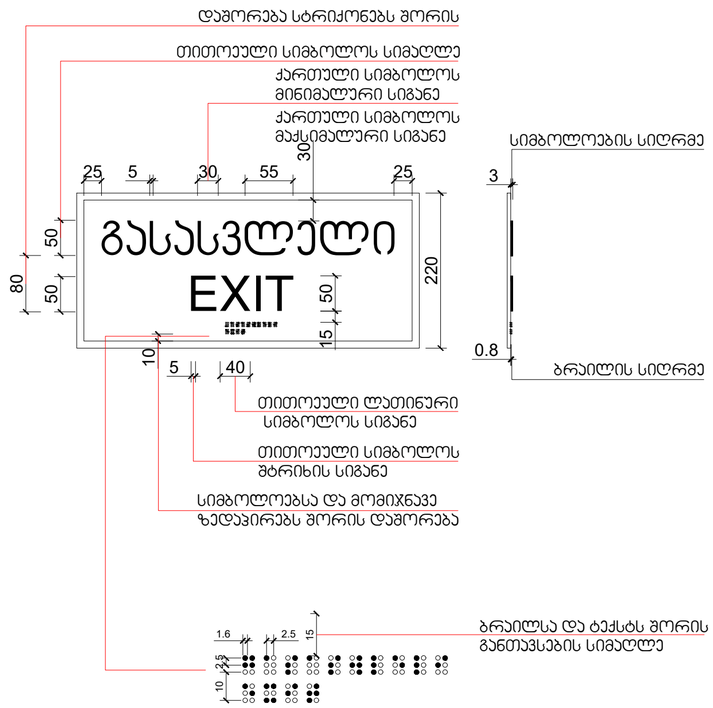

Pillar Park ᲓᲘᲚᲝᲛᲘ 8	პროექტი	მრავალბინიანი საცხოვრებელი სახლი, ქ. თბილისი, დიღომის სასწავლო საცდელი მეურნეობის ტერიტორია. ს/კ 01.72.14.008.991	არქიტექტორი ხ.ხვედელიძე	მასშტაბი 1:50	ფორმატი A3	თარიღი 01.10.2025
	ნახაზის სახელი		დაამუშავა თ.ნოზაძე			ფურცლის ნომერი A.01.4.7

N

შ.შ.მ.პ. ბინის ვიტრაჟის
სახელურის სიმაღლე მ. 1:50

ფანჯრების გასაღებად დასახურად დასაკეტად ან ჩასაკეტად და მათ გასახსნელდ და გასაღებად გამოყენებული მოქმედი ძალა განისაზღვრება **AAMA 513** -ის **106.2.13** ქვეთავის მიხედვით გაღებადი ფანჯრების გასაღებად ან დასახურად საჭირო მოქმედი ძალა უნდა იყოს
არაუმეტეს 37,7 ნ. შვეულად ან თარაზულად მოსრიალე ფანჯრისთვის
არაუმეტეს 22,2 ნ. ყველა სხვა ტიპის გაღებადი ფანჯრისთვის

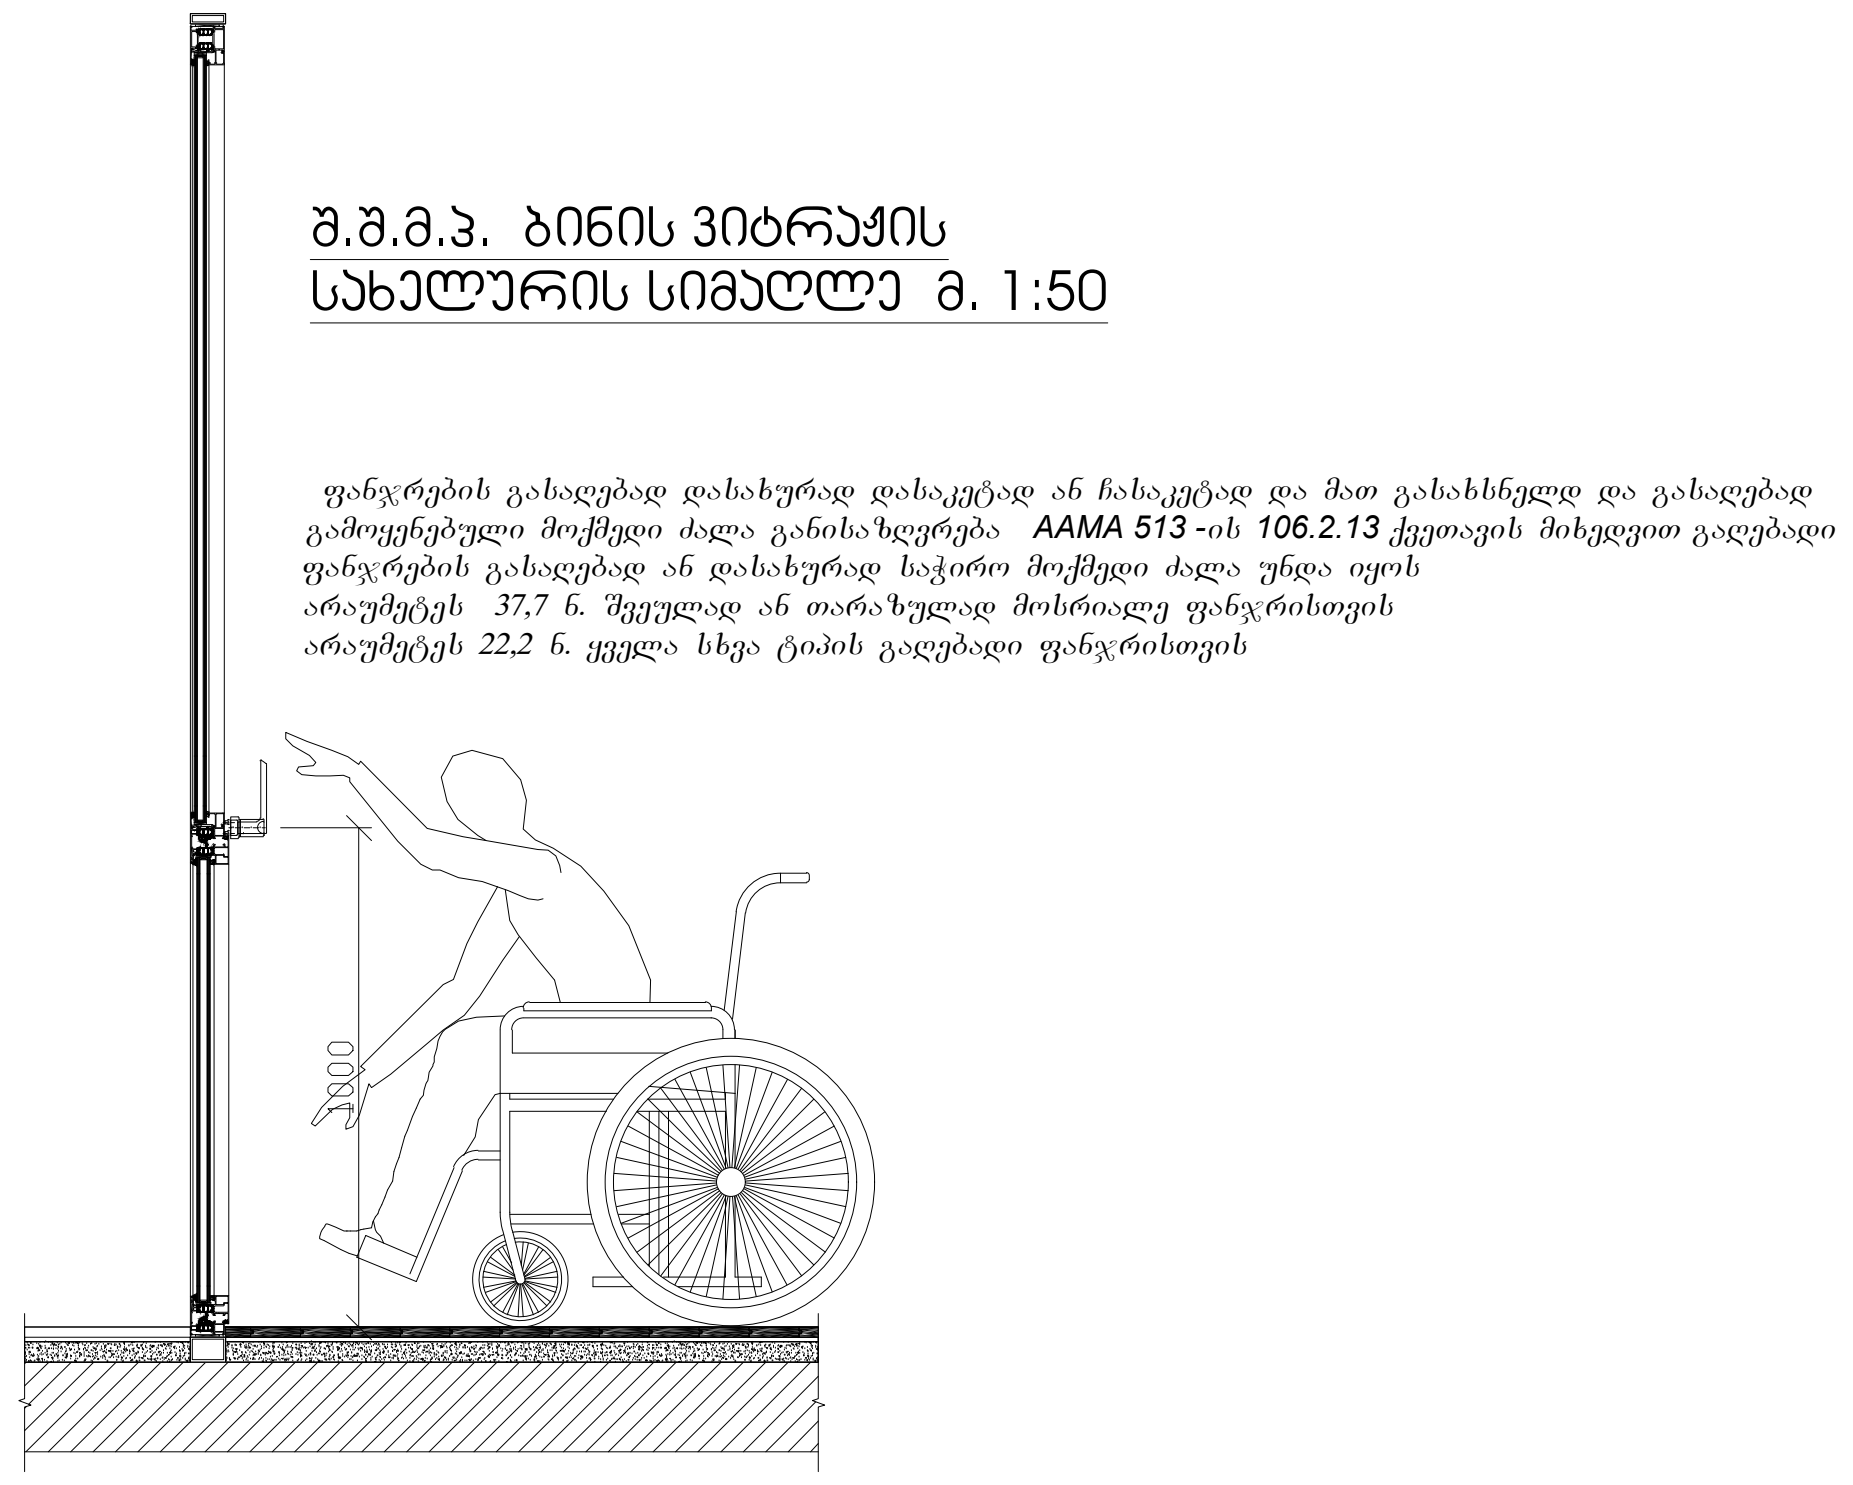

შ.შ.მ.პ. ბინის
ფანჯრის სახელურის სიმაღლე მ. 1:50

ფანჯრების გასაღებად დასახურად დასაკეტად ან ჩასაკეტად და მათ გასახსნელდ და გასაღებად გამოყენებული მოქმედი ძალა განისაზღვრება **AAMA 513** -ის **106.2.13** ქვეთავის მიხედვით გაღებადი ფანჯრების გასაღებად ან დასახურად საჭირო მოქმედი ძალა უნდა იყოს
არაუმეტეს 37,7 ნ. შვეულად ან თარაზულად მოსრიალე ფანჯრისთვის
არაუმეტეს 22,2 ნ. ყველა სხვა ტიპის გაღებადი ფანჯრისთვის

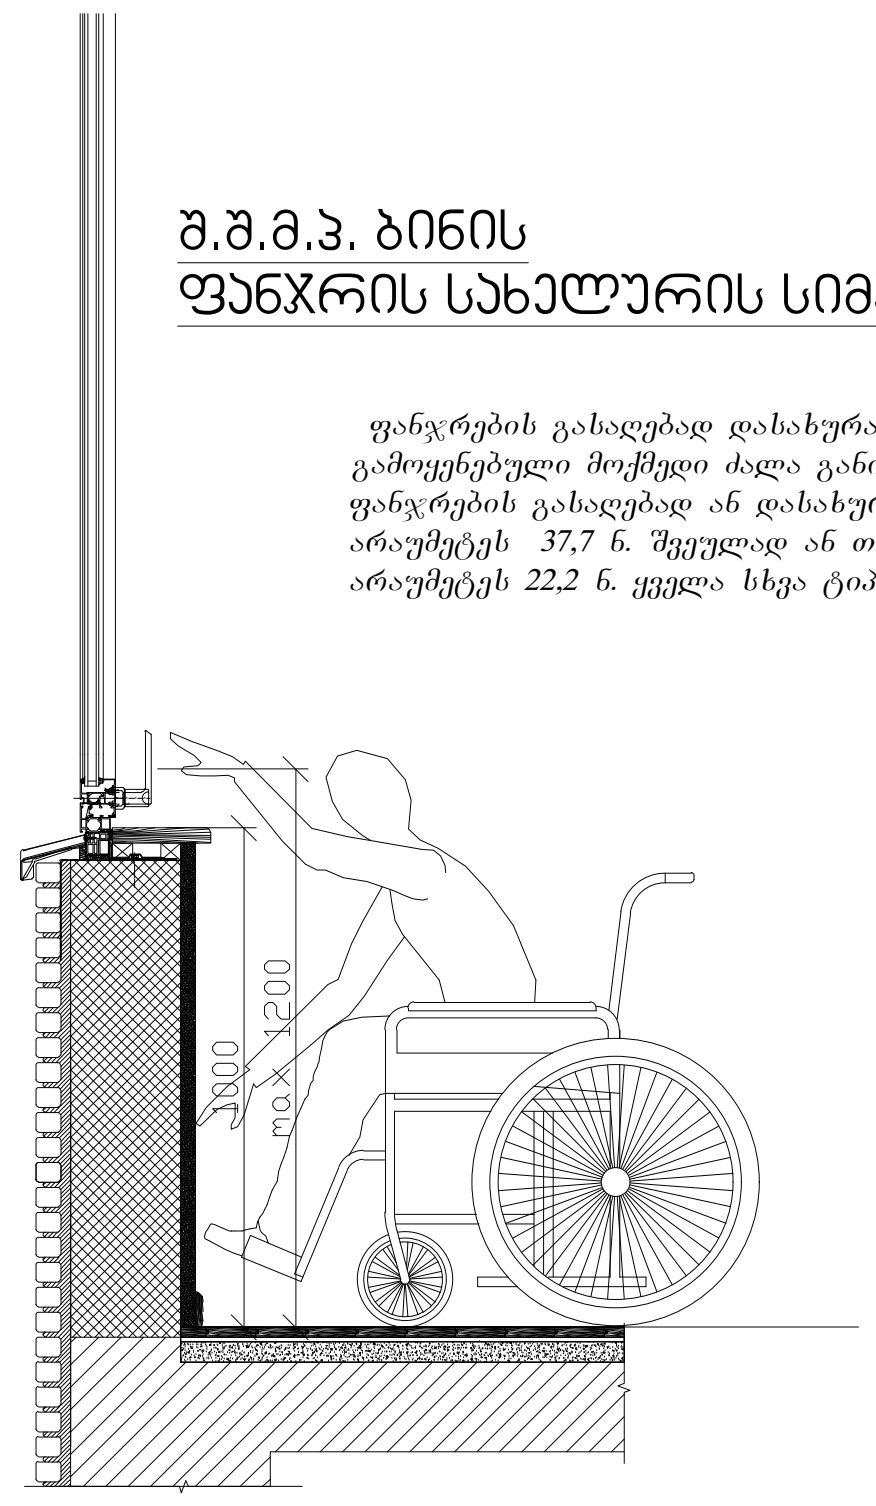

აბაზანის კაბინაზე მიწვდომა მ. 1:50

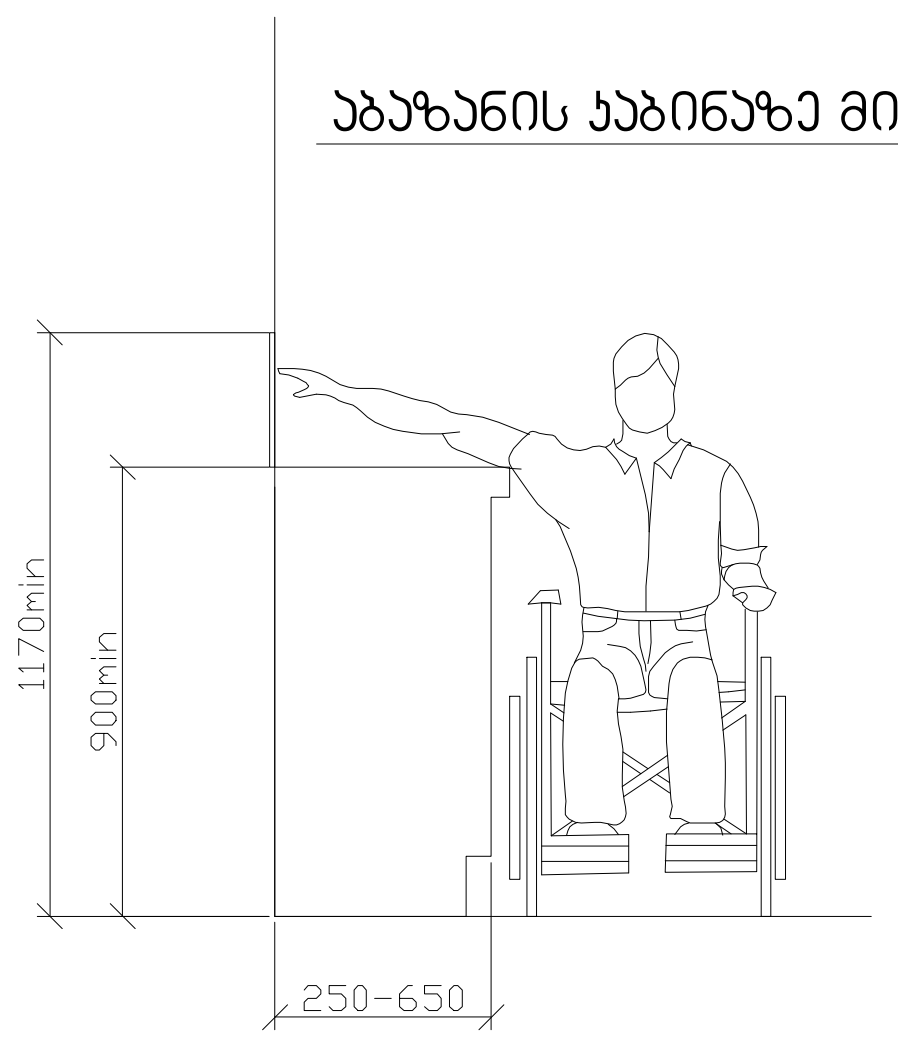

ზღურბლი მ. 1:5

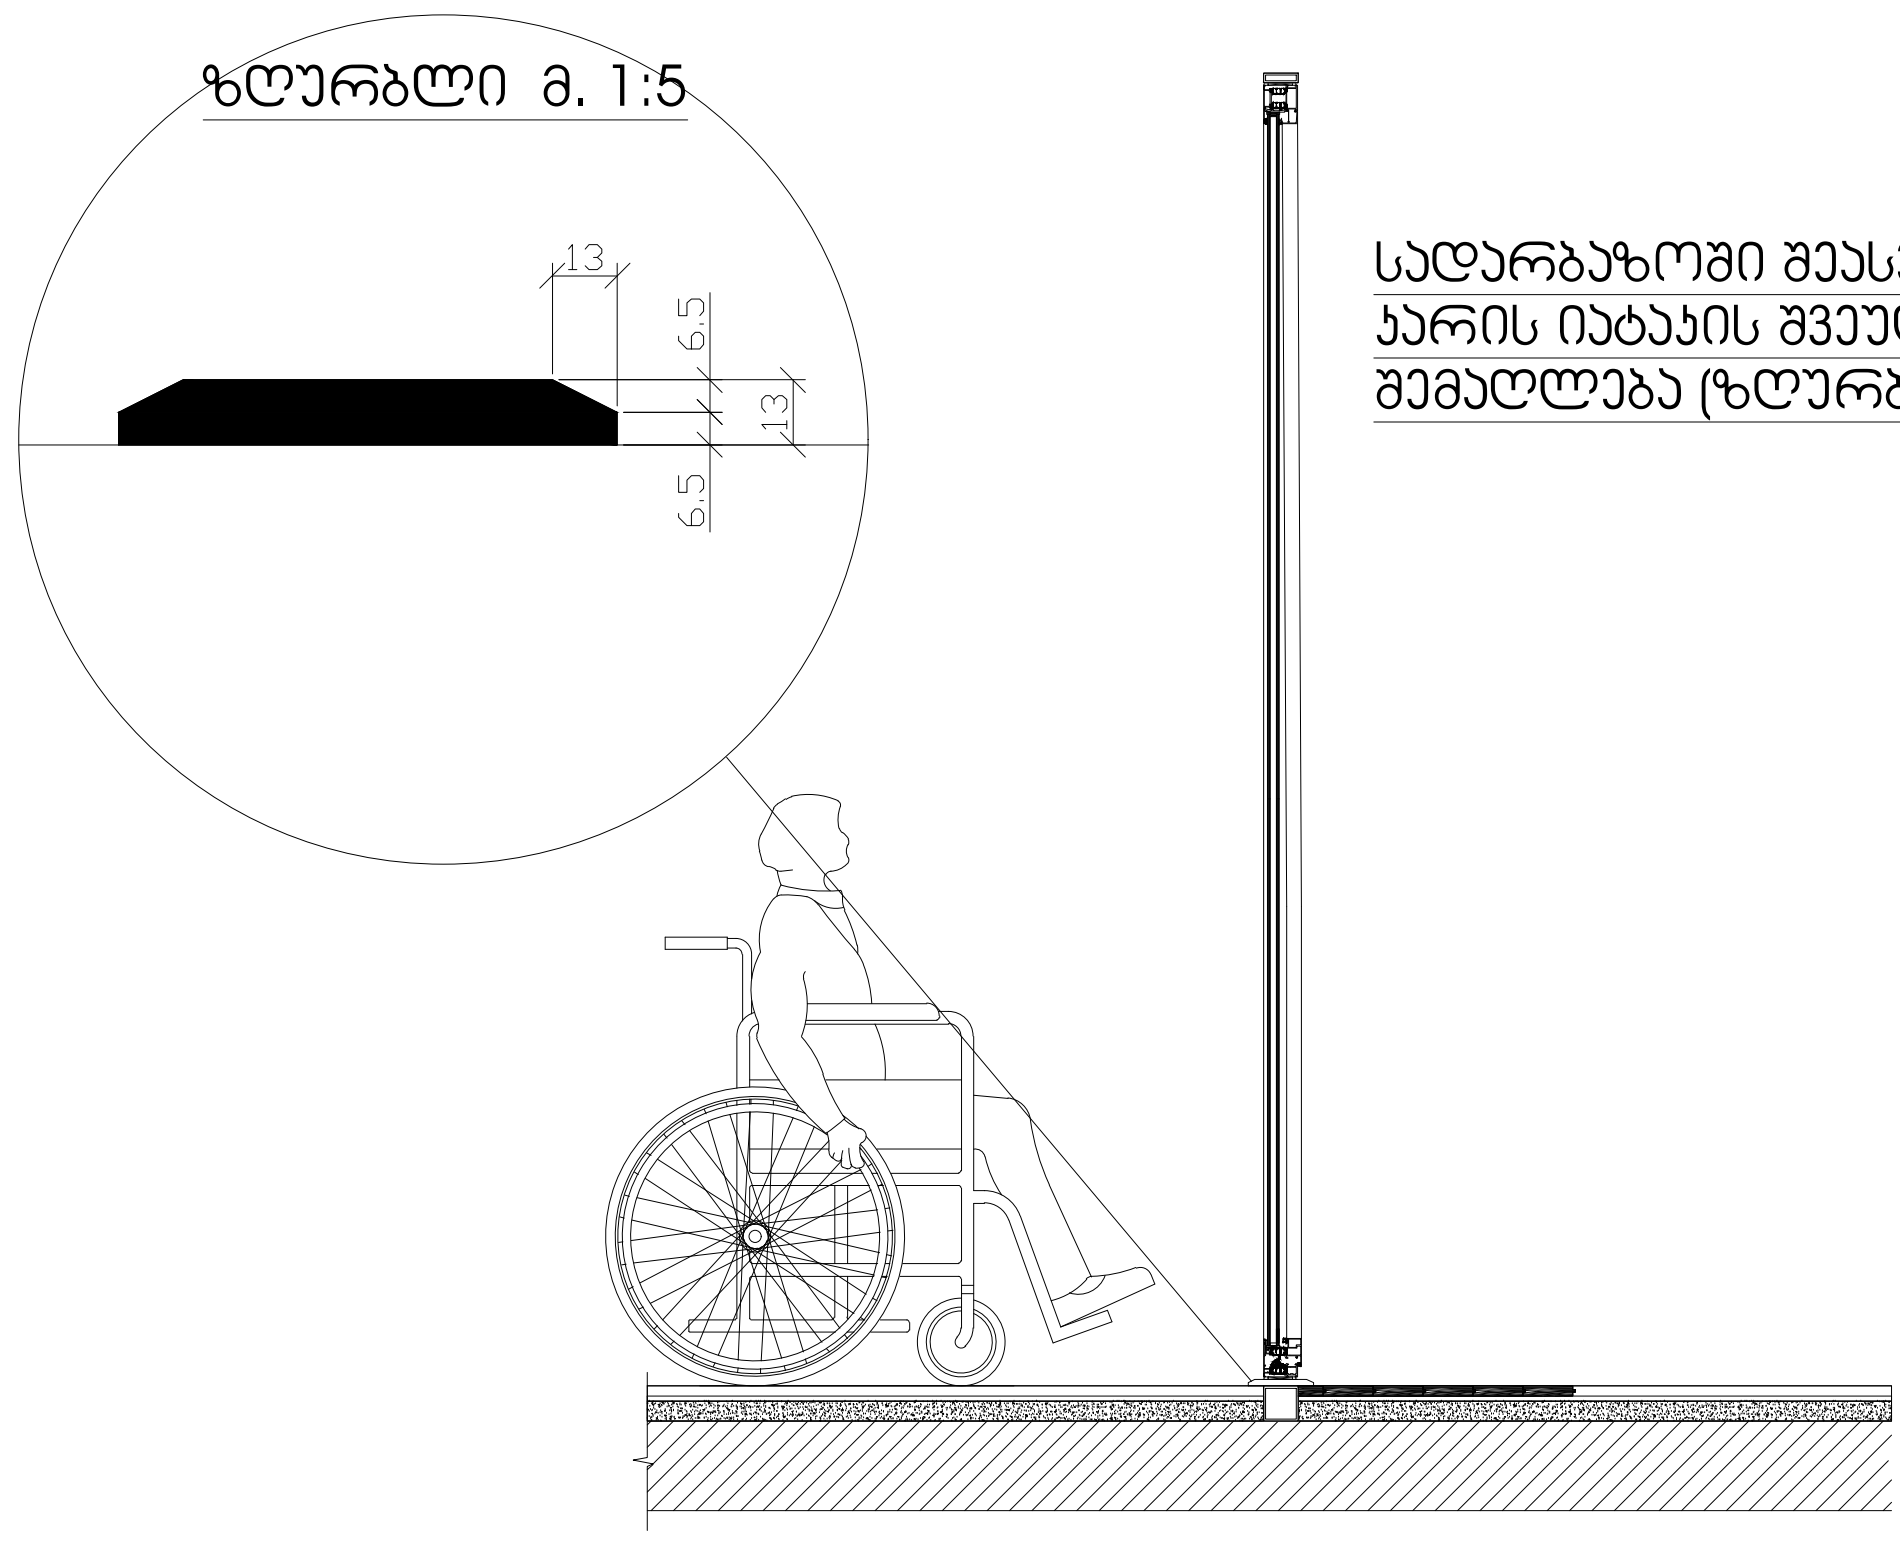

სადარბაზოში შესასვლელი
კარის იატაკის შვეული
შემაღლება (ზღურბლი)

Pillar Park დილომი 8	პროექტი	მრავალბინიანი საცხოვრებელი სახლი, ქ. თბილისი, დიღმის სასწავლო საცდელი მეურნეობის ტერიტორია. ს/კ 01.72.14.008.991	არქიტექტორი ხ.ხვედელიძე	მასშტაბი 1:50	ფორმატი A3	თარიღი 01.10.2025
	ნახაზის სახელი		დაამუშავა თ.ნოზაძე			ფურცლის ნომერი A.01.4.7

N

გზა-ჯიბის ამოსაცნობის ნიშანი,
გზა-ჯიბის საზღვრებში,
დერეფანში გამავალი კარის საჯეტის მომიჯნავედ

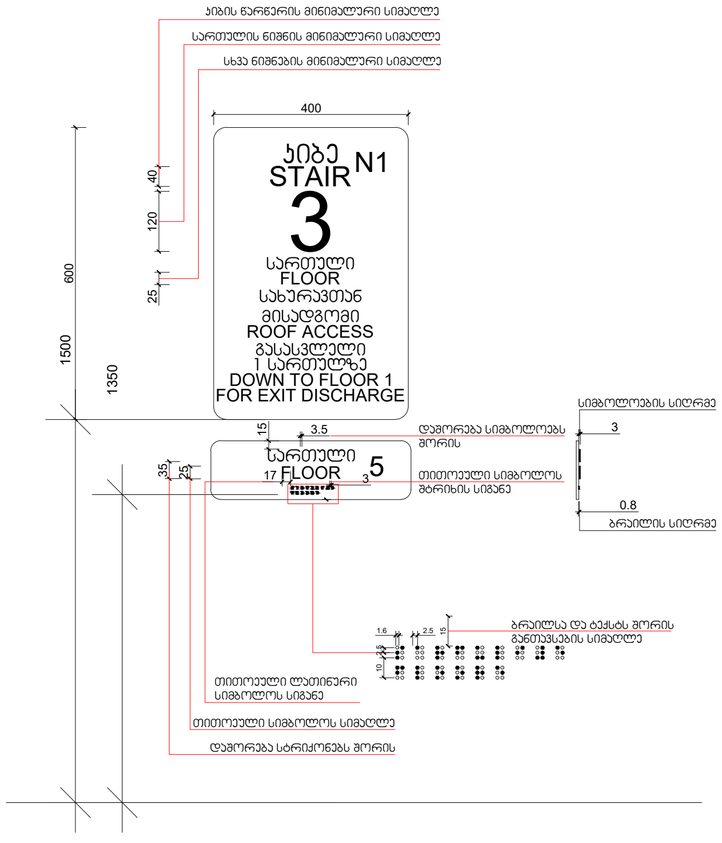

Pillar Park ᲓᲘᲚᲝᲛᲘ 8	პროექტი: მრავალბინიანი საცხოვრებელი სახლი, ქ. თბილისი, დიდმის სასწავლო საცდელი მეურნეობის ტერიტორია. ს/კ 01.72.14.008.991	არქიტექტორი ხ.ხვედელიძე	მასშტაბი 1:50	ფორმატი A3	თარიღი 01.10.2025
	ნახაზის სახელი	დაამუშავა თ.ნოზაძე			ფურცლის ნომერი A.01.4.7