



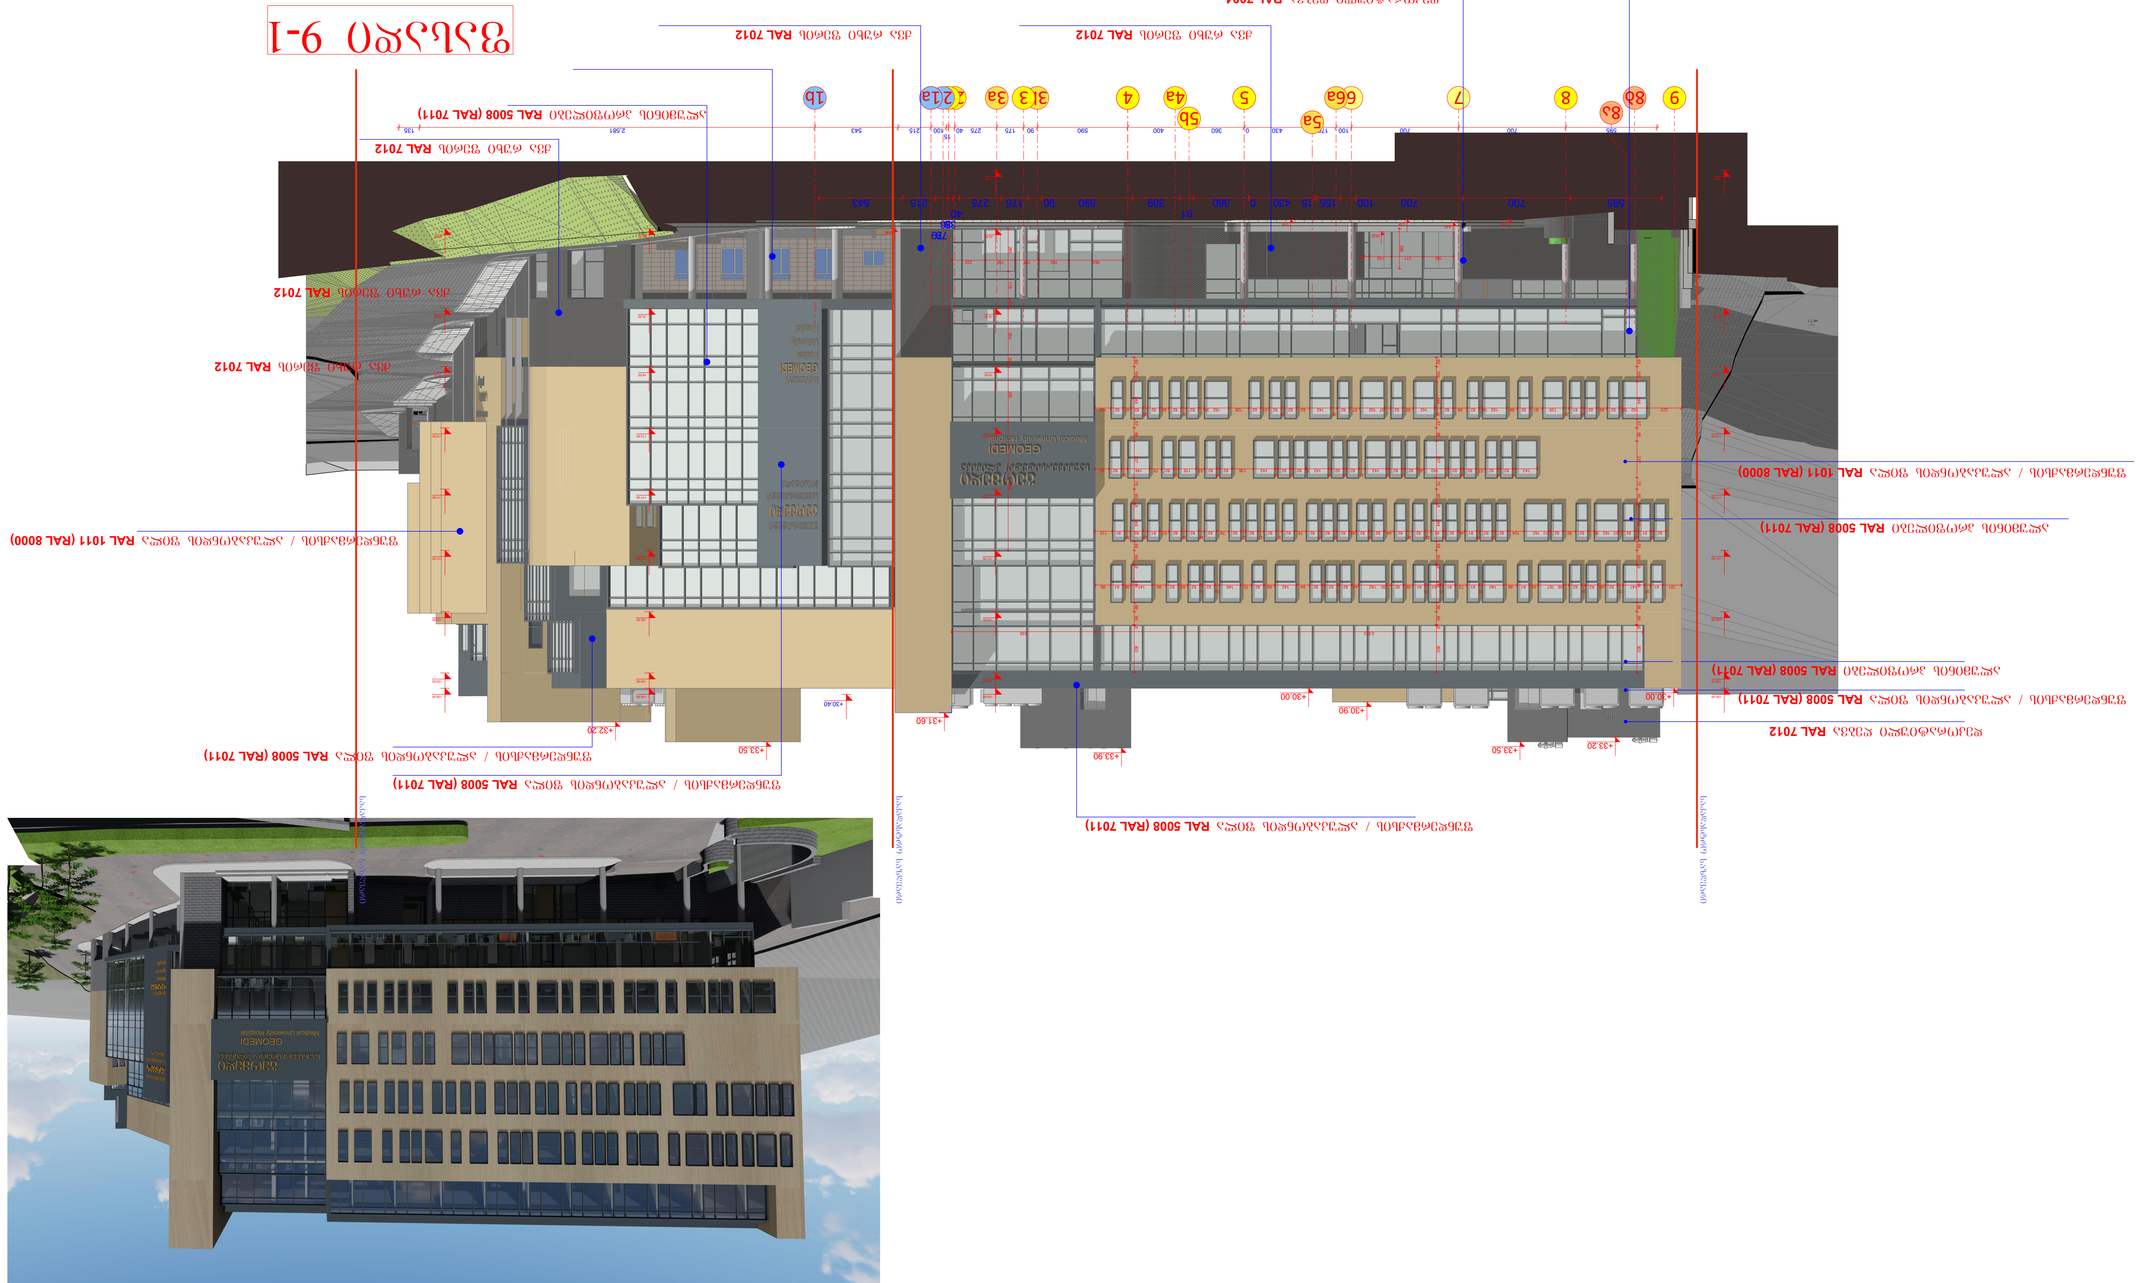
ფასადი 9-1



ფასადი-ჭრილი 1-9

შპს "არდსტუდიო"			უნივერსიტეტი გეომედის საუნივერსიტეტო კლინიკა ქ. თბილისი მეფე სოლომონ II-ის ქ. №4 ს/კ 01.18.06.006.311	დამკვეთი: სასწავლო უნივერსიტეტი გეომედი ს/კ 405352103 დირექტორი- მარინა ფირცხალავა			
დირექტორი	ქ. ჯავჯანიძე						
პრ.მთ.არქ.	პ. ჯავჯანიძე		კორექტირებული პროექტი არქიტექტურული ნაწილი	მ-ბი	სტადია	ფ. №	რაოდ.
თანაავტორი	თ. ლათებაშვილი			1:200 A1	არქ. პრო.	22	
თანაავტორი	გიორგი გვანცელაძე		ფასადი-ჭრილი 1-9				
თანაავტორი	გიორგი გვანცელაძე						
თანაავტორი	თამარ კახიძე			2025 წ.			

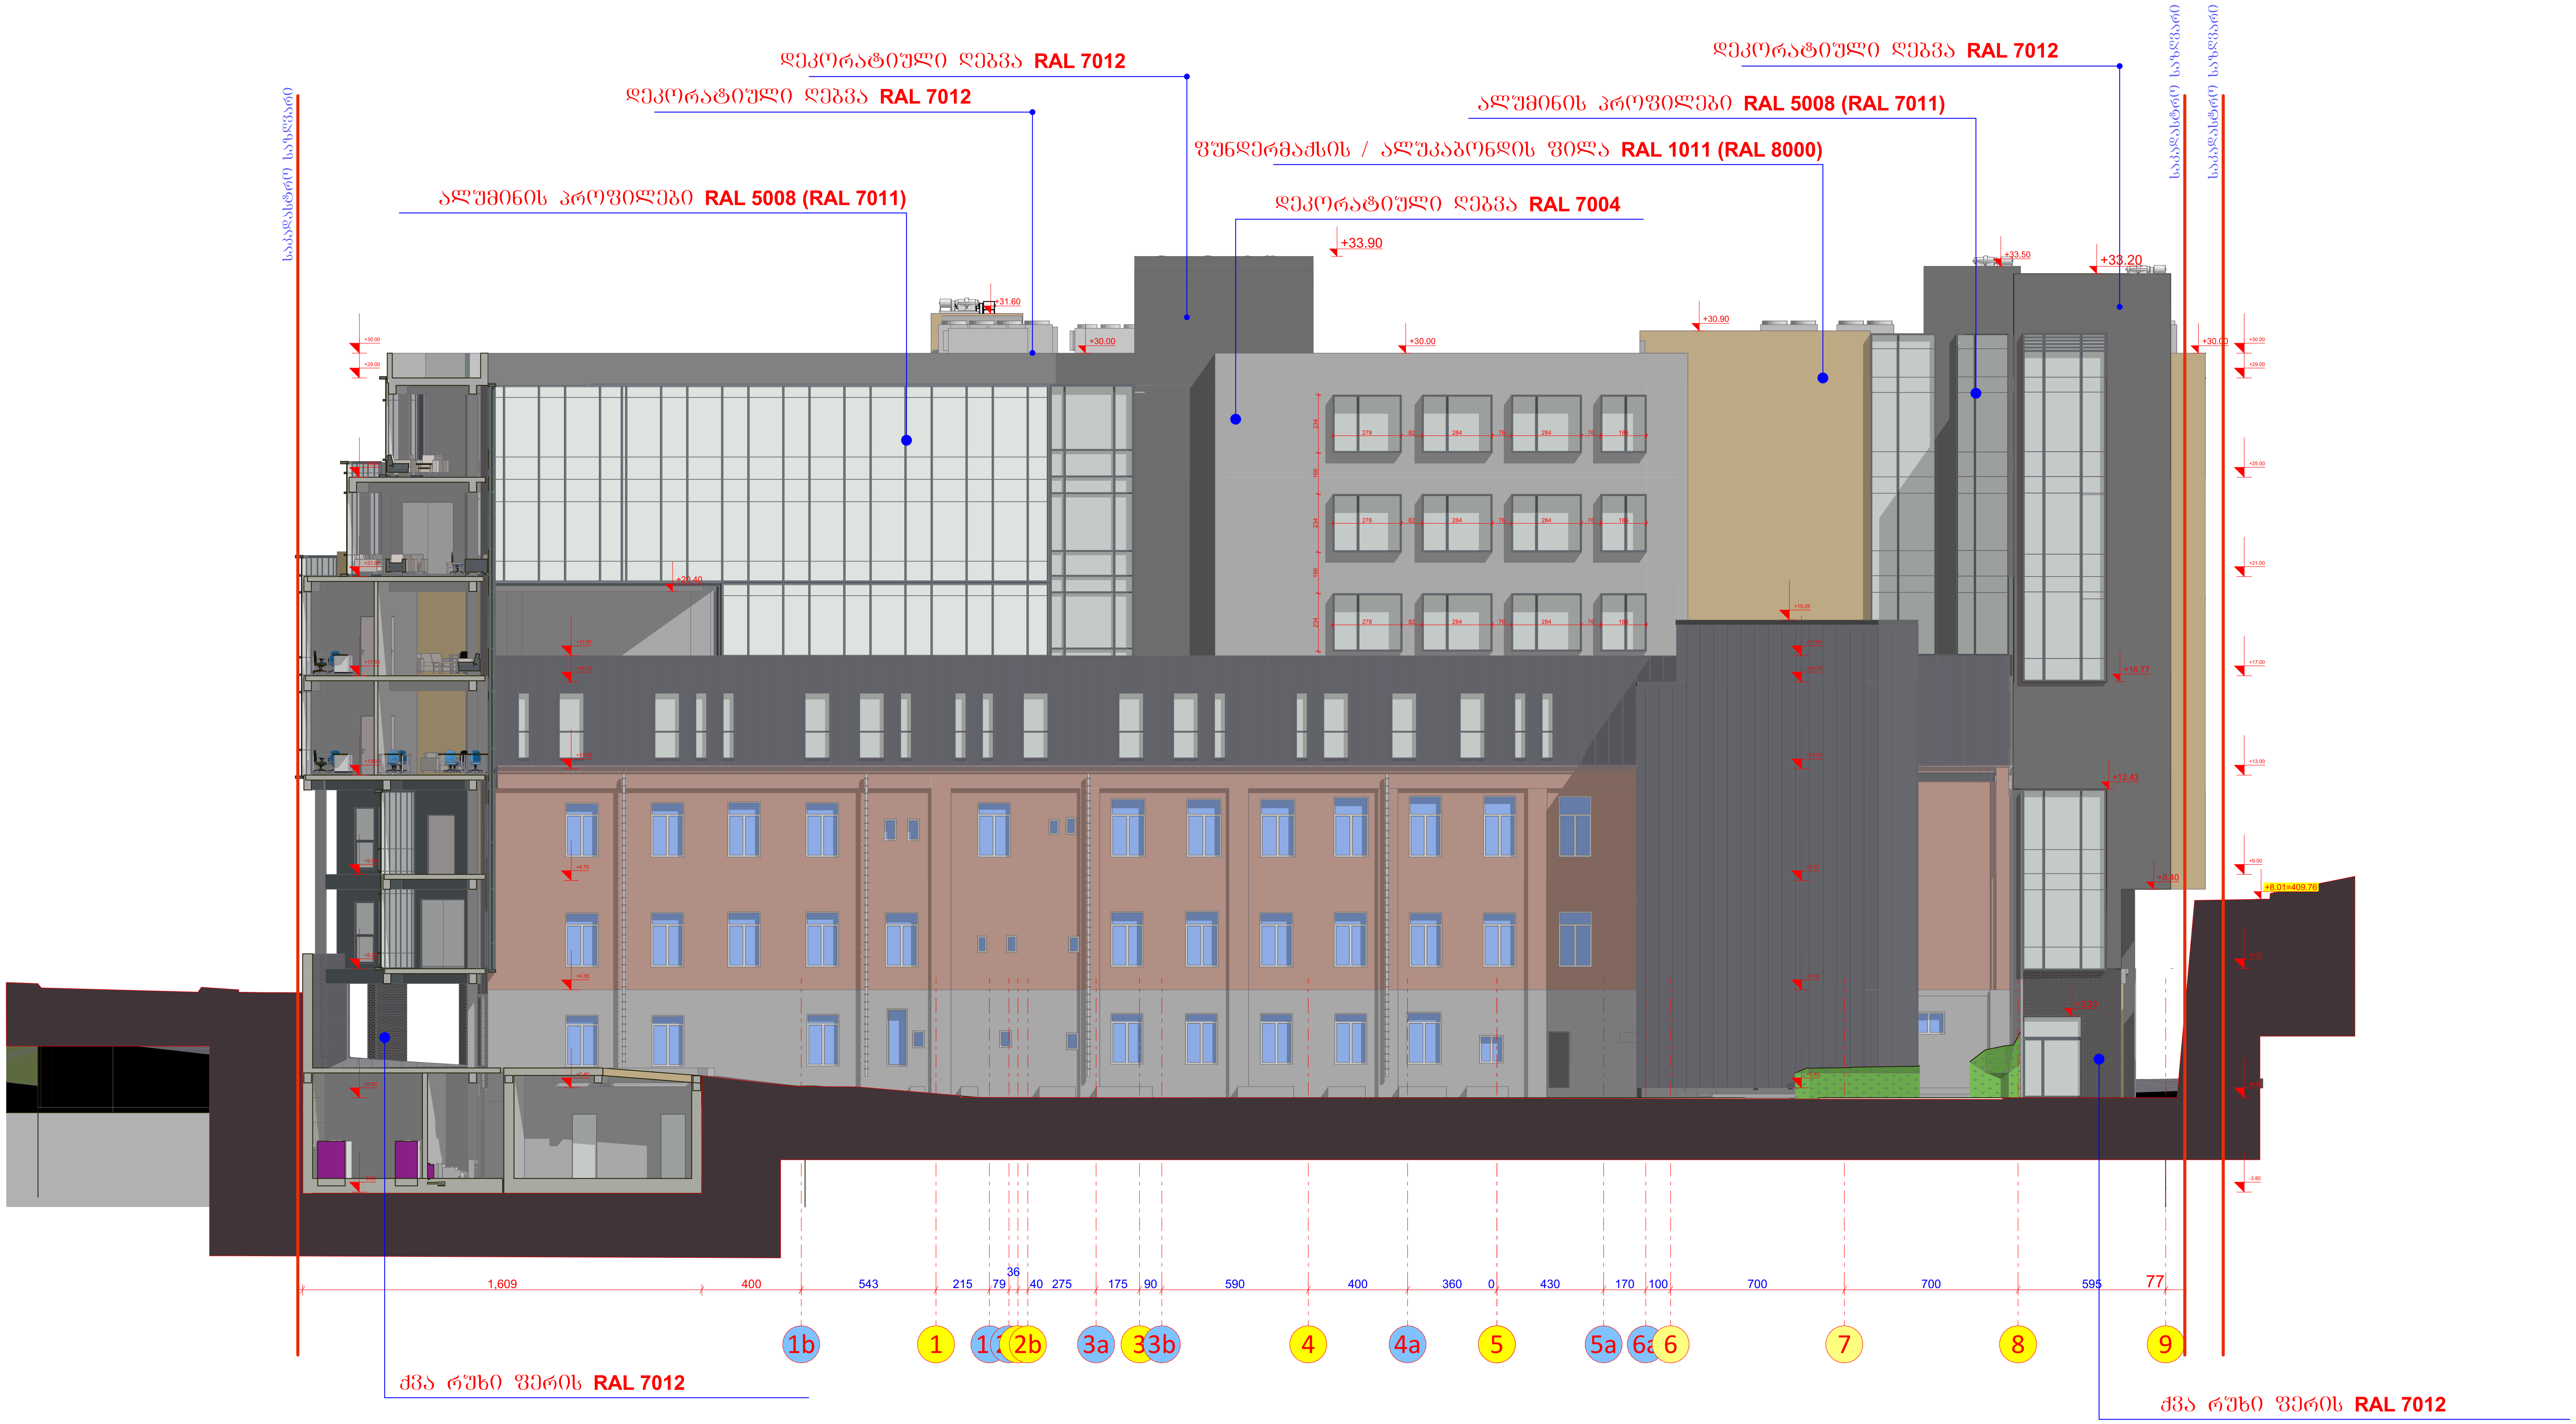

ფასადი-ჭრილი F -1-9

შპს "არდსტუდიო"			უნივერსიტეტი გეომედის საუნივერსიტეტო კლინიკა ქ. თბილისი მეფე სოლომონ II-ის ქ. №4 ს/კ 01.18.06.006.311	დამკვეთი: სასწავლო უნივერსიტეტი გეომედი ს/კ 405352103 დირექტორი- მარინა ფირცხალავა			
დირექტორი	ქ. ჯავჯანიძე						
პრ.მთ.არქ.	პ. ჯავჯანიძე		კორექტირებული პროექტი არქიტექტურული ნაწილი	მ-ბი	სტადია	ფ. №	რაოდ.
თანაავტორი	თ. დათებაშვილი			1:200 A1	არქ. პრო.	23	
კონსტრუქტორი	ვ. ბლიაძე		ფასადი-ჭრილი F-9-1				
თანაავტორი	გიორგი გვანცელაძე						
თანაავტორი	თამარ კახიძე			2025 წ.			

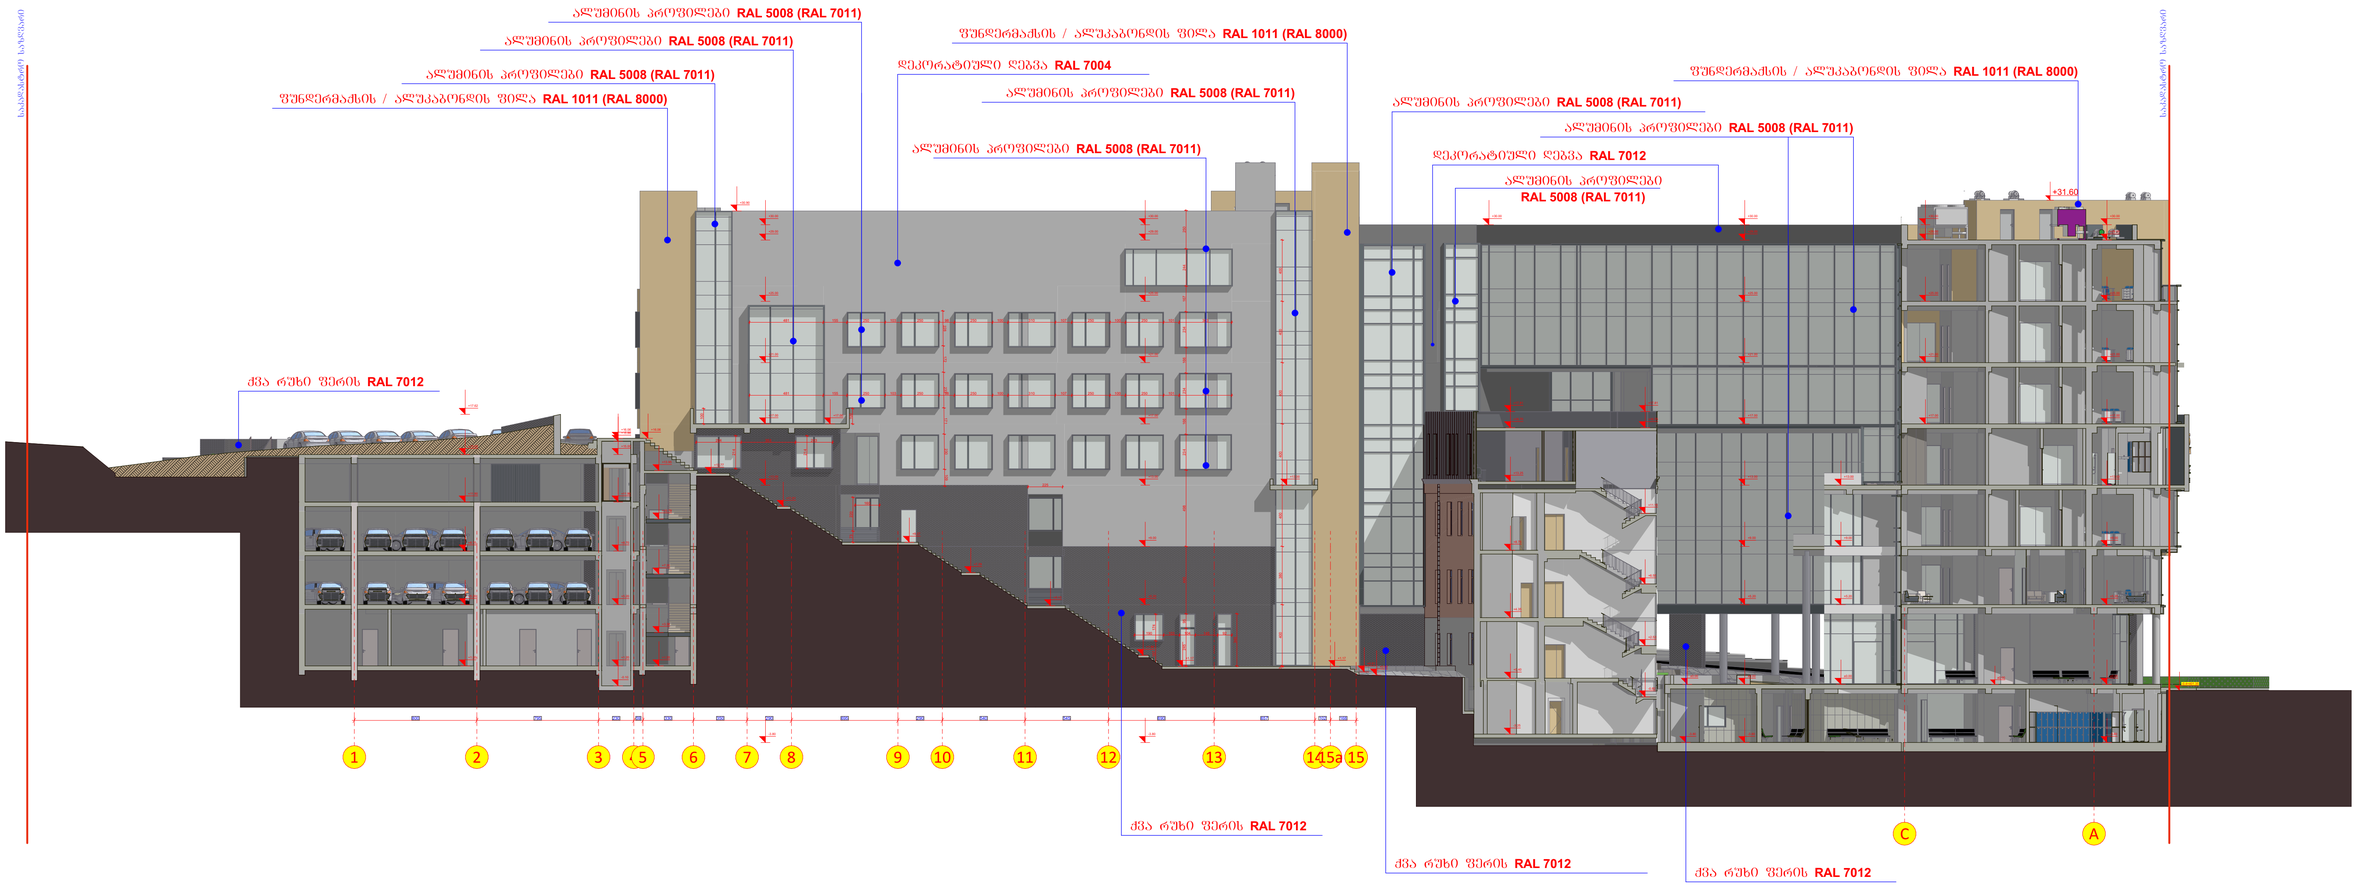

ფასადი-ჭრილი 1a-A

თანაავტორი	მ. დათუნაშვილი		კორექტირებული პროექტი არქიტექტურული ნაწილი			
კონსტრუქტორი	ვ. ბლეიაძე		ფასადი ჭრილი 1a- A			
თანაავტორი	გიორგი გვანცელაძე					
თანაავტორი	თამარ კახიძე					

ზ-ბი	სტადია	ფ. №	რაოდ.
1:200 A1	არქ. პრო.	24	
2025 წ.			

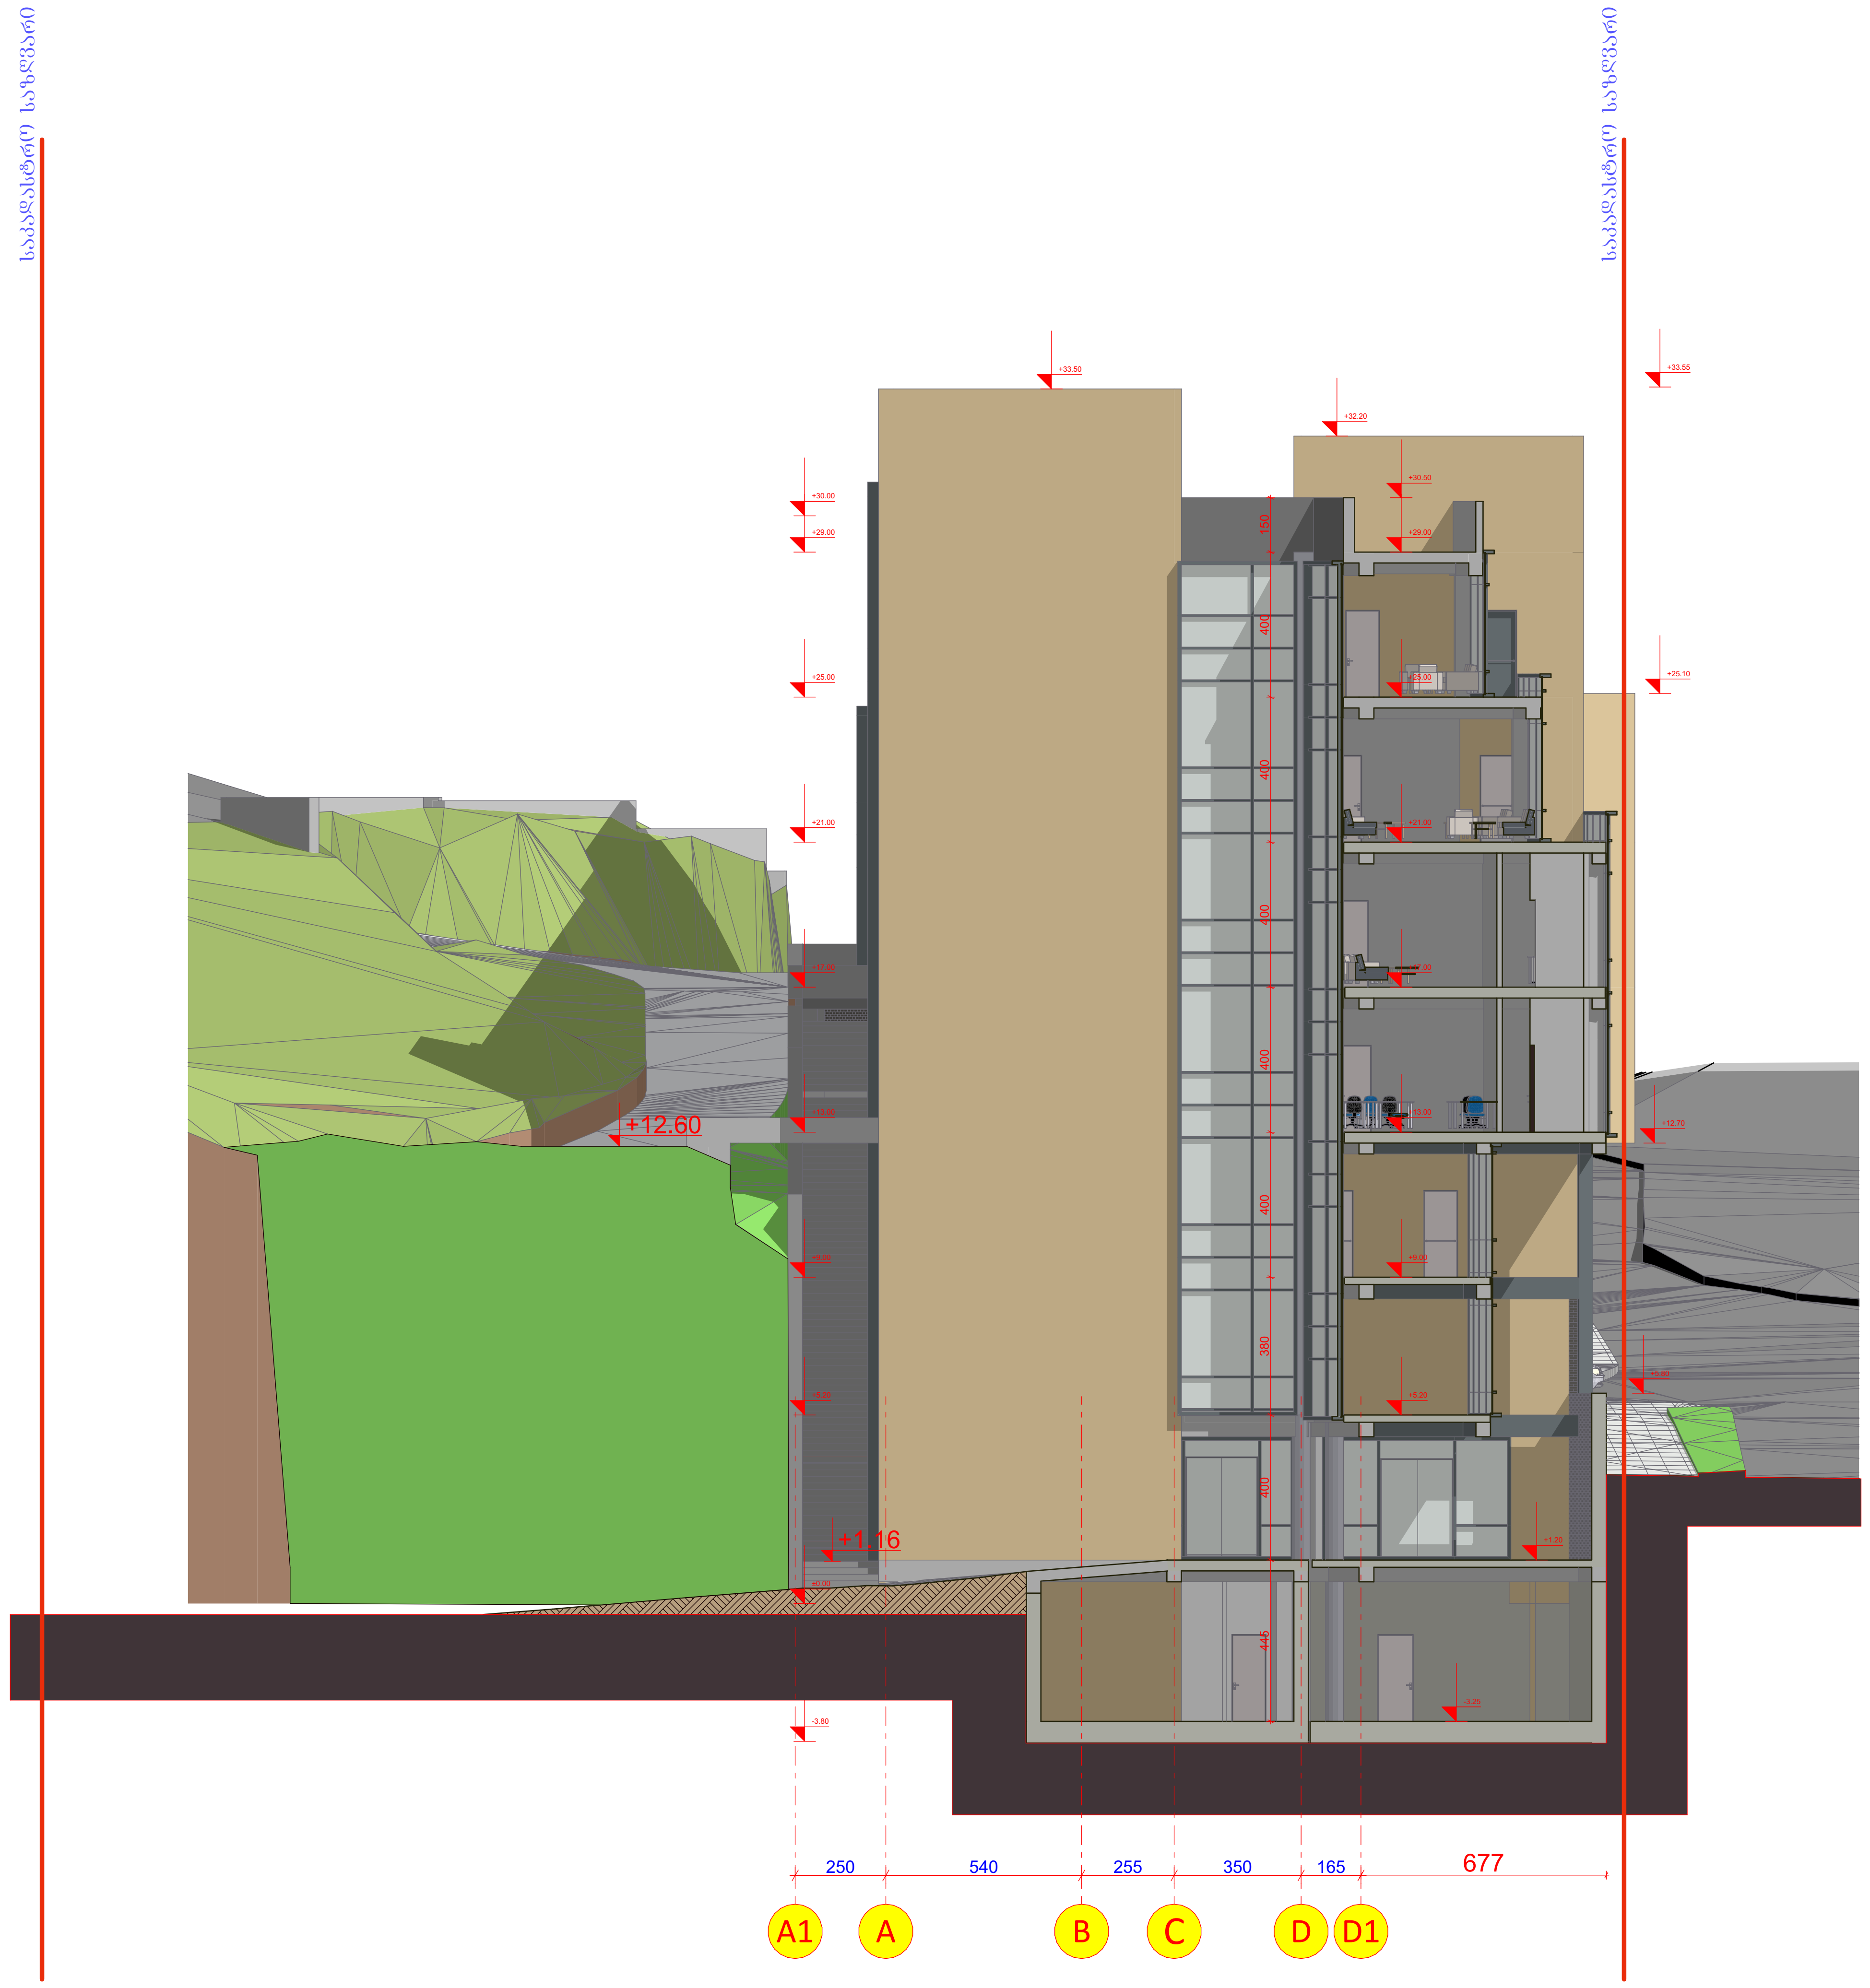

ფასადი-ჭრილი A1-D1

შპს "არდსტუდიო"			უნივერსიტეტი გეომედის საუნივერსიტეტო კლინიკა ქ. თბილისი მეფე სოლომონ II-ის ქ. №4 ს/კ 01.18.06.006.311	დამკვეთი: სასწავლო უნივერსიტეტი გეომედი ს/კ 405352103 დირექტორი- მარინა ფირცხალავა			
დირექტორი	ქ. ჭავჭანიძე						
პრ.მთ.არქ.	პ. ჭავჭანიძე		კორექტირებული პროექტი არქიტექტურული ნაწილი	მ-ბი	სტადია	ფ. №	რაოდ.
თანაავტორი	თ. დათებაშვილი			1:200 A1	არქ. პრო.	25	
კონსტრუქტორი	ვ. ბლიაძე		ფასადი-ჭრილი A1-D1				
თანაავტორი	გიორგი გვანცელაძე						
თანაავტორი	თამარ კახიძე			2025 წ.			

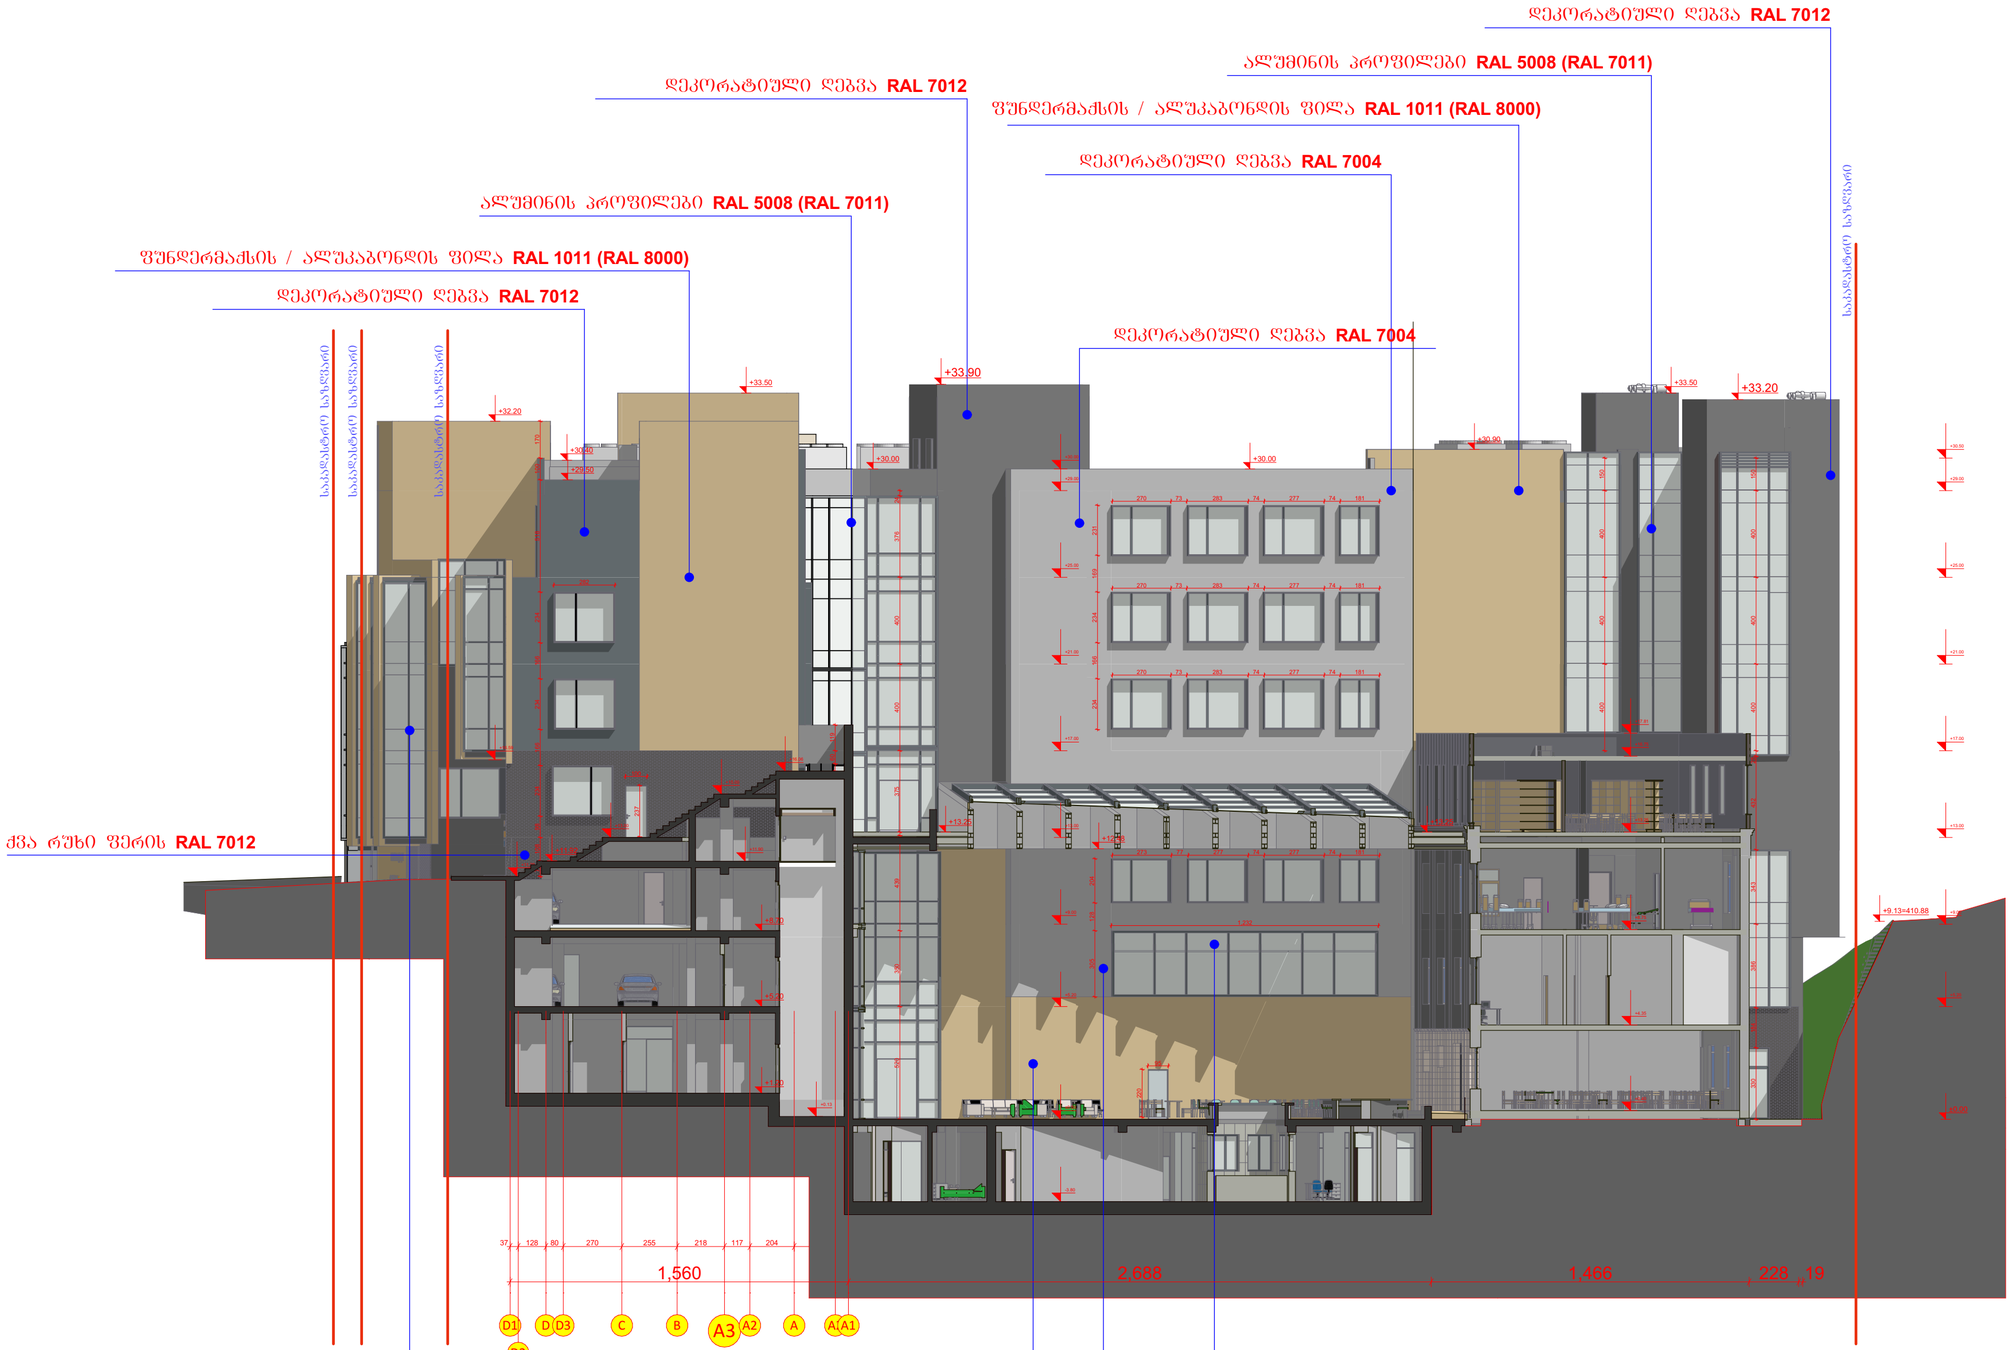

ფასადი-ჭრილი D1-A1

დირექტორი	ქ. ჯაშანიძე		
არქიტექტორი	ა. ჯაშანიძე	კორექტირებული პროექტი არქიტექტურული ნაწილი	მ-ბი 1:200 A1 / სტადია არქ. პრო. / ფ. № 26 / რაოდ.
თანაავტორი	მ. ლაზარაშვილი		
კონსტრუქტორი	ვ. ბლიაძე	ფასადი ჭრილი D1-A1	
თანაავტორი	გიორგი გვანცელაძე		
თანაავტორი	თამარ კახიძე		2025 წ.

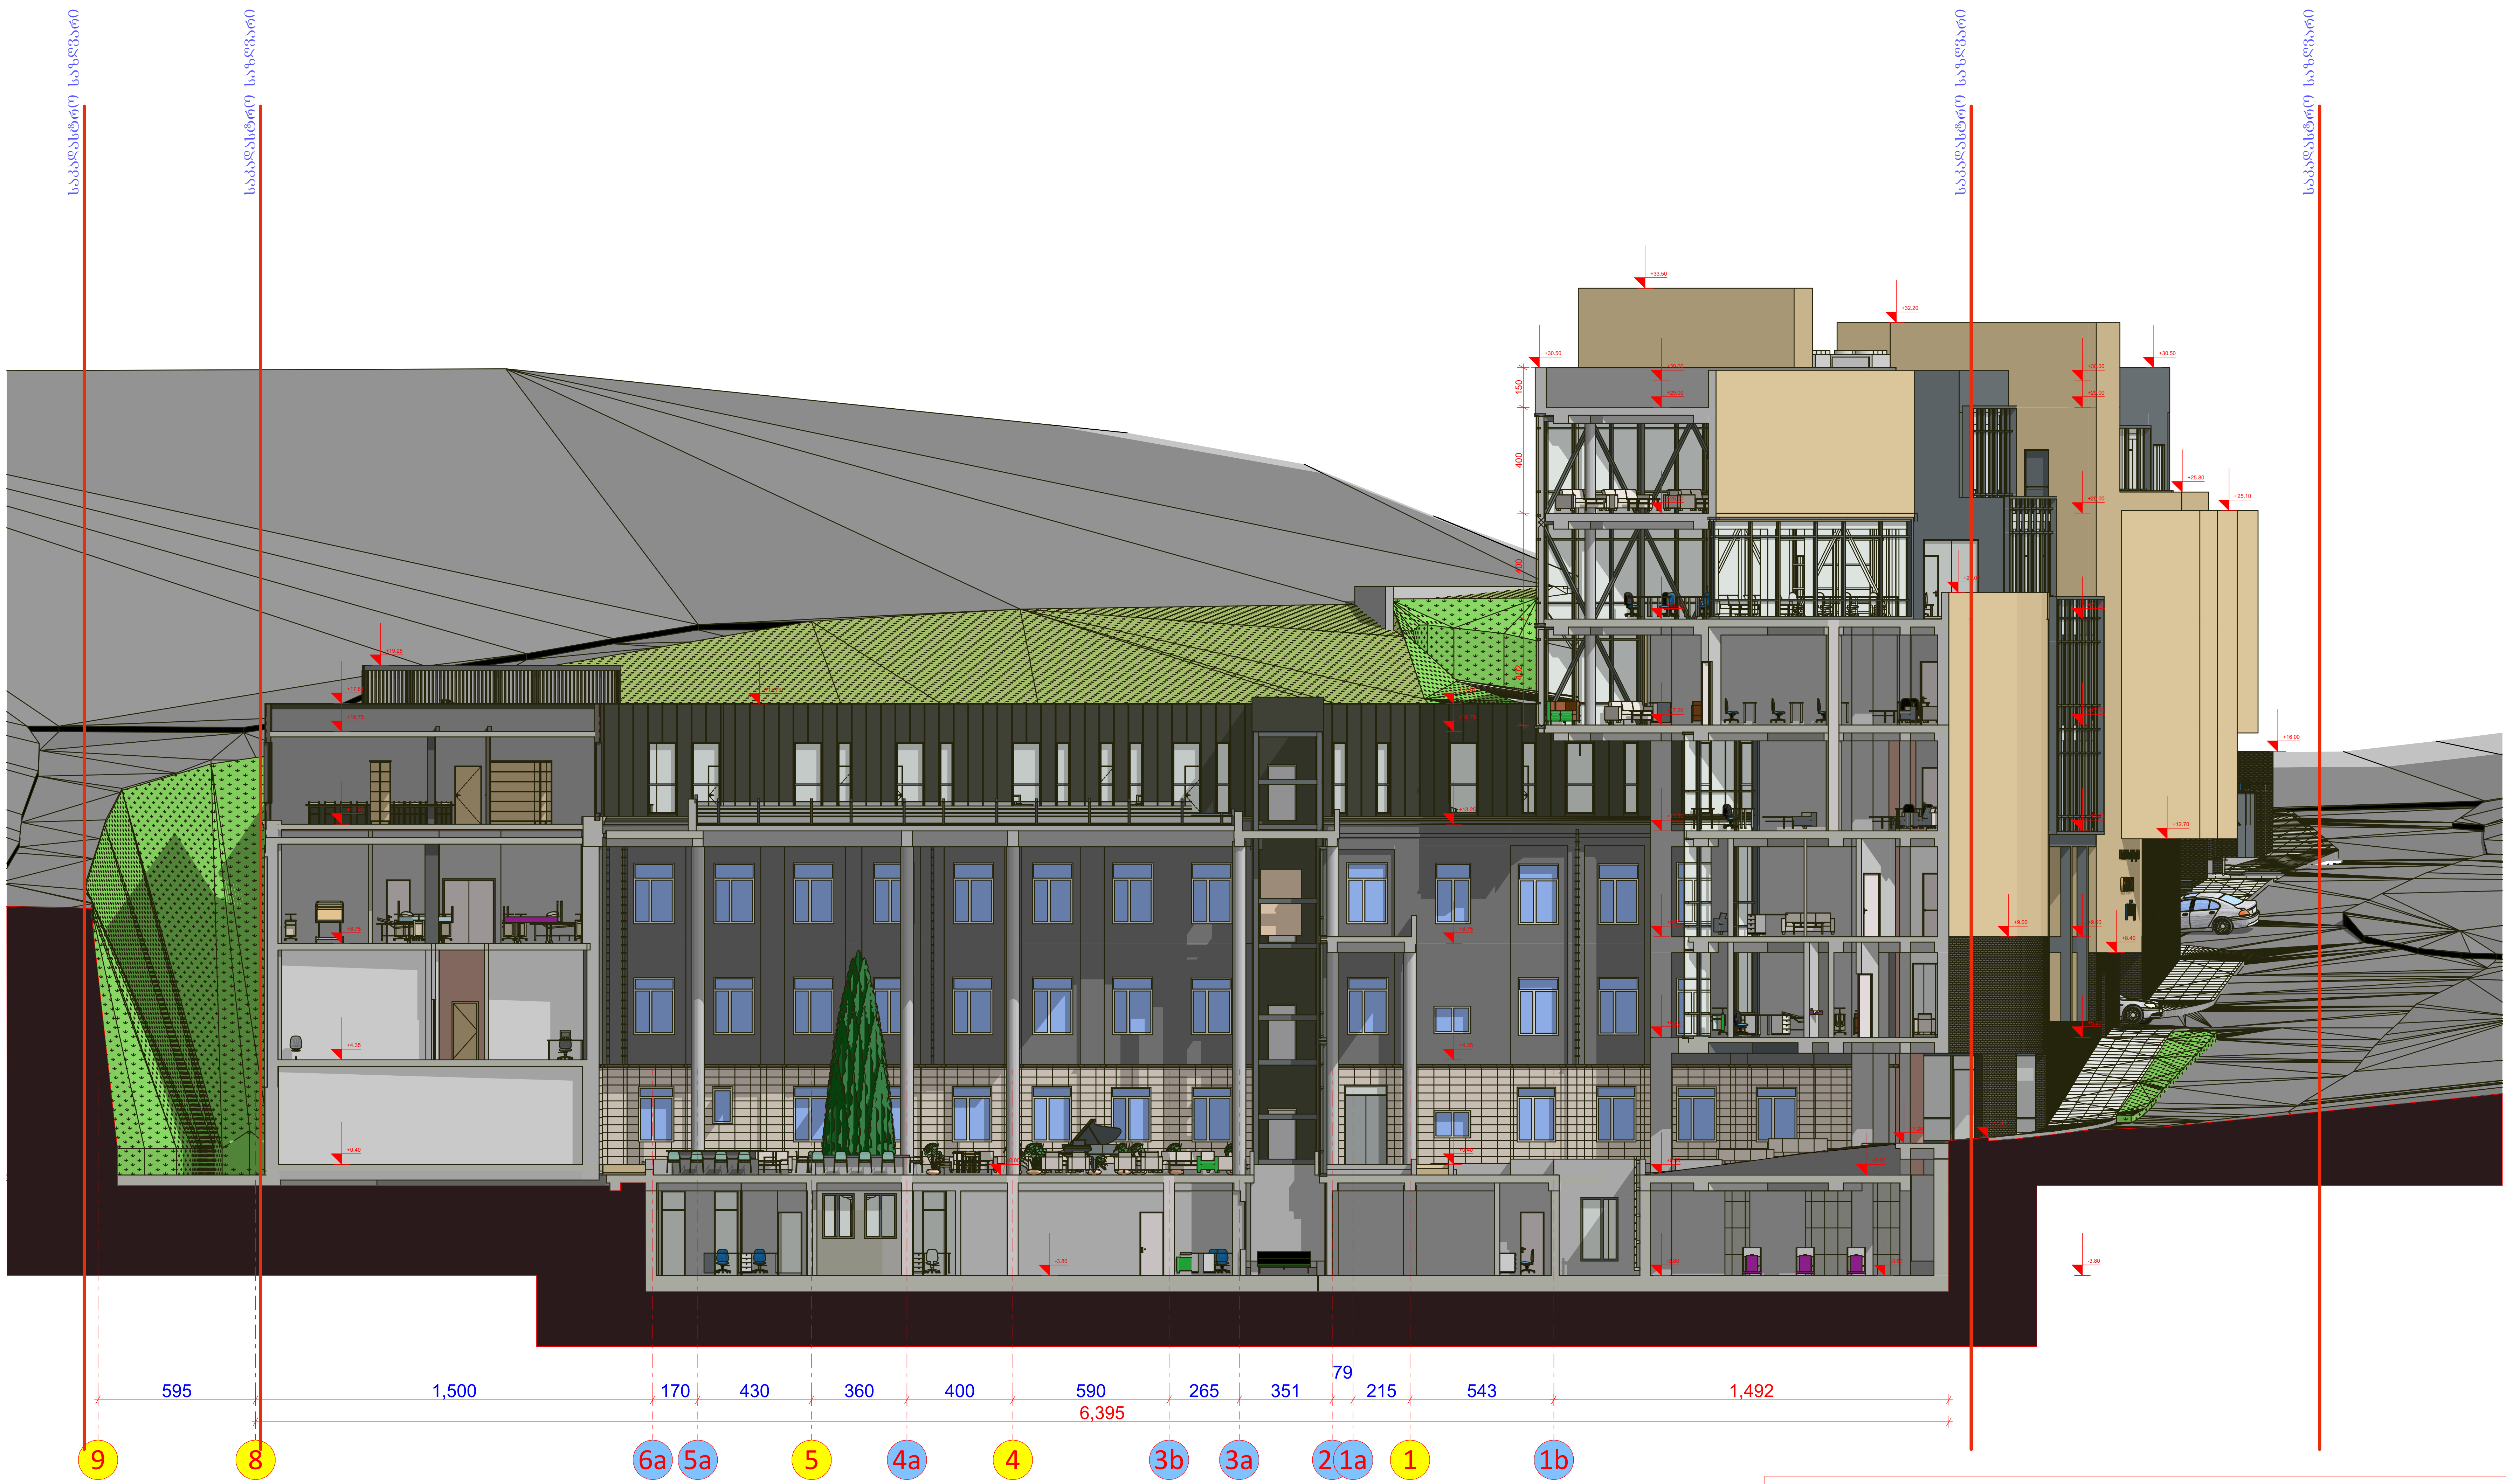

ფასადი-ჭრილი 9-1-F

შპს "არდსტუდიო"			უნივერსიტეტი გეომედის საუნივერსიტეტო კლინიკა ქ. თბილისი მეფე სოლომონ II-ის ქ. №4 ს/კ 01.18.06.006.311	დამკვეთი: სასწავლო უნივერსიტეტი გეომედი ს/კ 405352103 დირექტორი- მარინა ფირცხალავა			
დირექტორი	ქ. ჯავჯანიძე						
პრ.მთ.არქ.	პ. ჯავჯანიძე		კორექტირებული პროექტი არქიტექტურული ნაწილი	მ-ბი	სტადია	ფ. №	რაოდ.
თანაავტორი	თ. დათებაშვილი			1:200 A1	არქ. პრო.	27	
კონსტრუქტორი	ვ. ბლიაძე		ფასადი ჭრილი 9-1-F				
თანაავტორი	გიორგი გვანცელაძე						
თანაავტორი	თამარ კახიძე			2025 წ.			







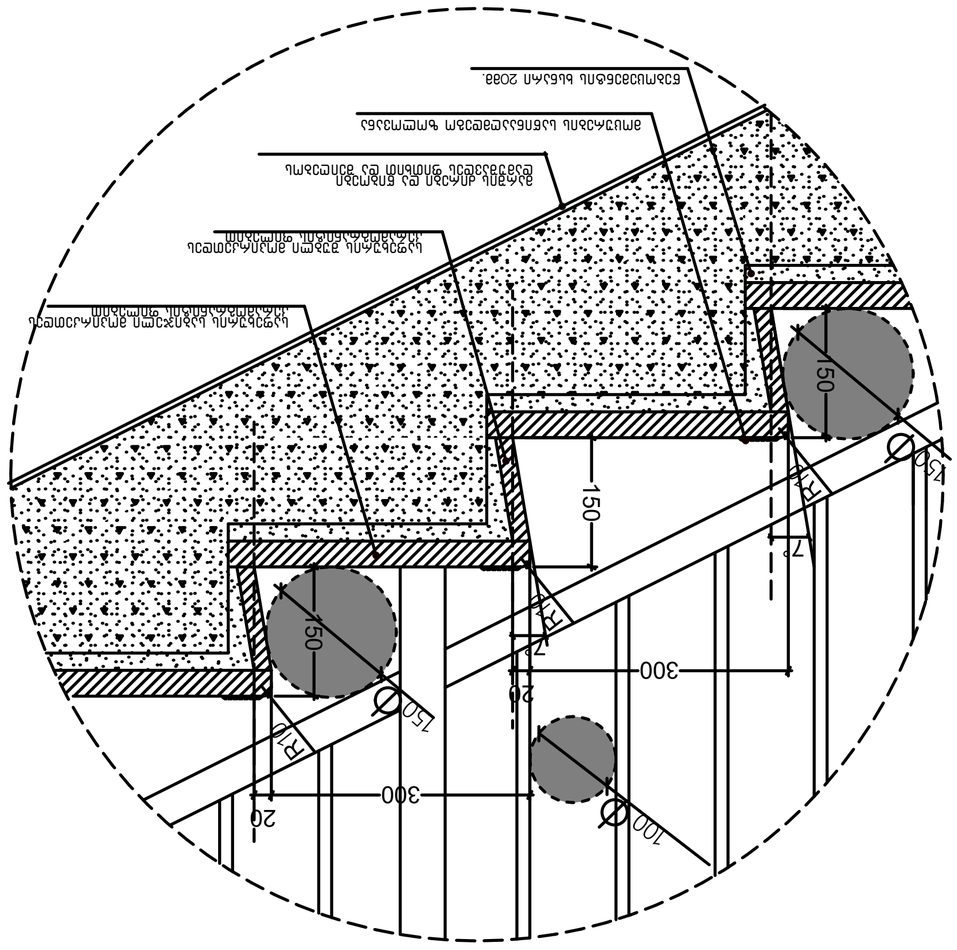


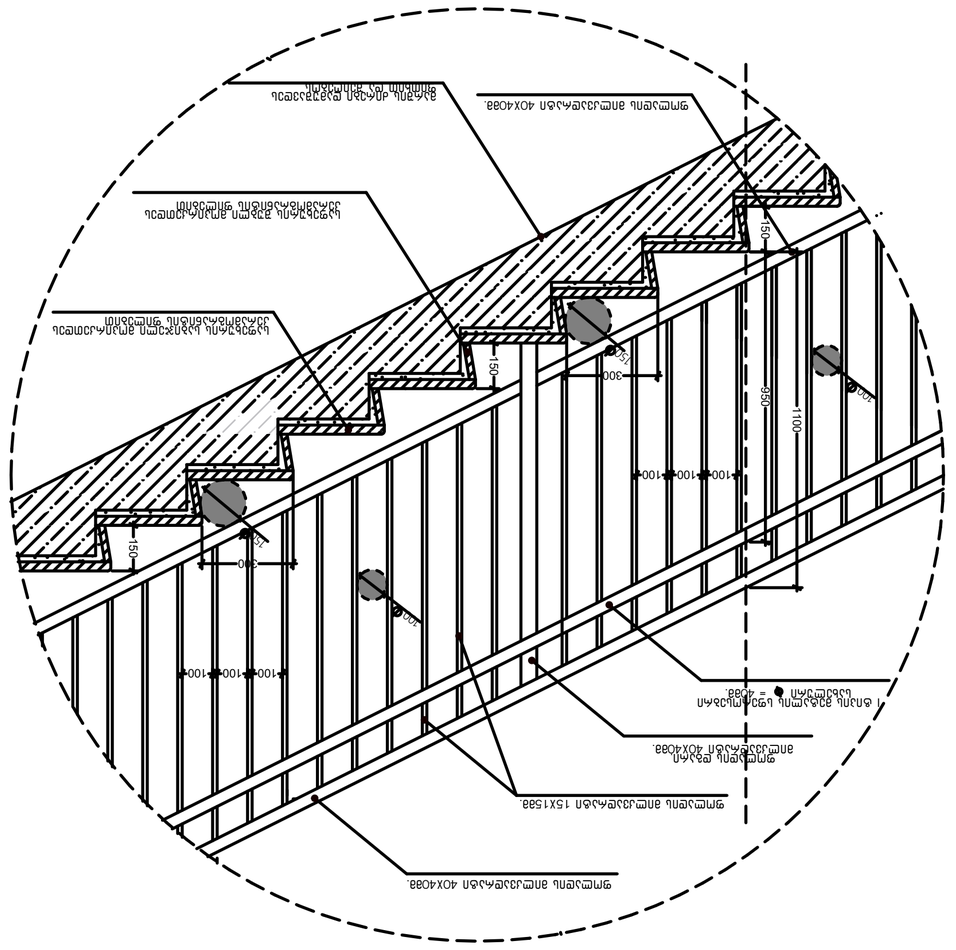





ბრტყელი სახურავი

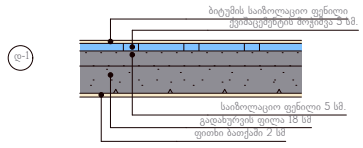

სართულშუა გადახურვის ფილა

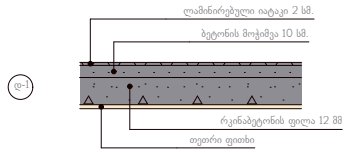

გრუნტზე მოწყობილი ფილა

ქანობიანი სახურავი

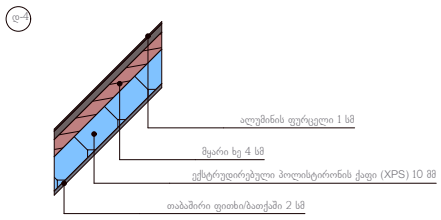

გარე კედელი

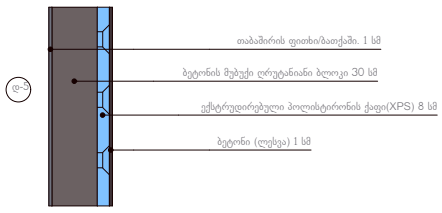

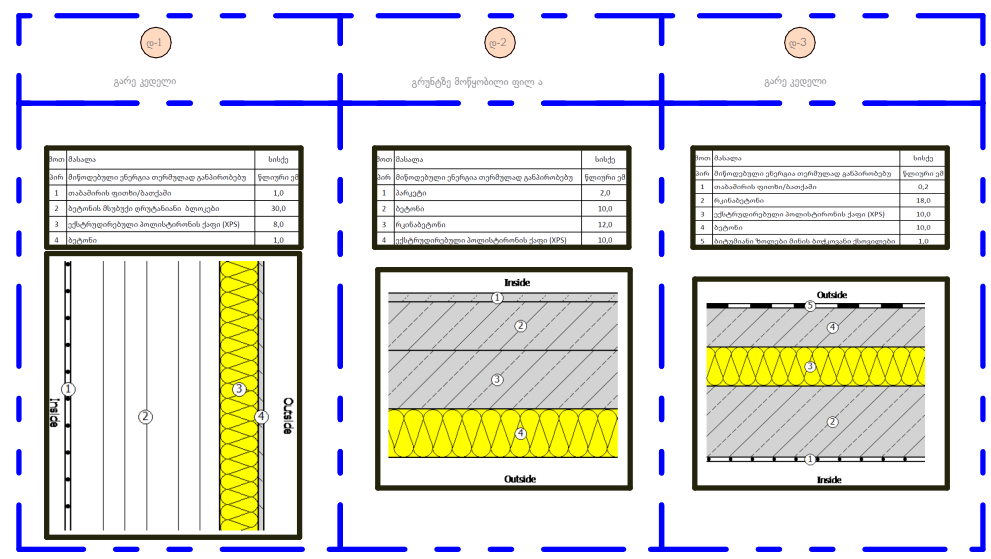

№ით	მასალა	სისქე
პირ	მიწოდებული ენერგია თერმულად განპირობებუ	წყლოვნი ეკ
1	თაბაშირის ფითხი/ბათქაში	1,0
2	ბეტონის მსუბუქი ღრუტანიანი ბლოკები	30,0
3	ექსტრუდირებული პოლისტირონის ქაფი (XPS)	8,0
4	ბეტონი	1,0

№ით	მასალა	სისქე
პირ	მიწოდებული ენერგია თერმულად განპირობებუ	წყლოვნი ეკ
1	პარკეტი	2,0
2	ბეტონი	10,0
3	რკინაბეტონი	12,0
4	ექსტრუდირებული პოლისტირონის ქაფი (XPS)	10,0

№ით	მასალა	სისქე
პირ	მიწოდებული ენერგია თერმულად განპირობებუ	წყლოვნი ეკ
1	თაბაშირის ფითხი/ბათქაში	0,2
2	რკინაბეტონი	18,0
3	ექსტრუდირებული პოლისტირონის ქაფი (XPS)	10,0
4	ბეტონი	10,0
5	ბაბუამიანი ზოლები მინის ბოჭკოვანი ცხაურებით	1,0

შპს "არლსტუდიო"		
დირექტორი	ქ. ბაქრანიძე	
არქიტექტორი	ქ. ბაქრანიძე	
თანაავტორი	ი. დათეშაშვილი	
კონსტრუქტორი	ვ. გლონაძე	
შესრულა	ა. ბაქრანიძე	

უნივერსიტეტი გეოგრაფიის ფაკულტეტის კედრისა
ქ. თბილისი მეფე ალექსანდრე II-ის ქ. №4
ს/ქ 01.18.06.006.311

კონსტრუქციული პროექტი
არქიტექტურული ნაწილი

კედლის და იატაკის შრეების

მ-ბი	სტადია	ფ. №	რაოდ.
1:50 A3	არქ. პრო.	27-4	
2025 წ.			

დაშვებით:
ს.ს.ს.ფილე უნივერსიტეტის გეოგრაფიის ს/ქ 405352103
დირექტორი: ბარონა შიოშიაშვილი

შპს „არქიტექტონი"	



ს/კ 01.18.06.006.311	

ფასთა ანალიზი	
ხარჯთაღრიცხვა	
ტექნიკური ზედამხედველობა	
ავტორული ზედამხედველობა	
ელექტრონული ვერსიის ავტორი	ო. ჯაშიაშვილი

ფურცლის №	ფურცლების რაოდენობა	ფორმატი	მასშტაბი
1	27	A3	1:50

2025 წ.

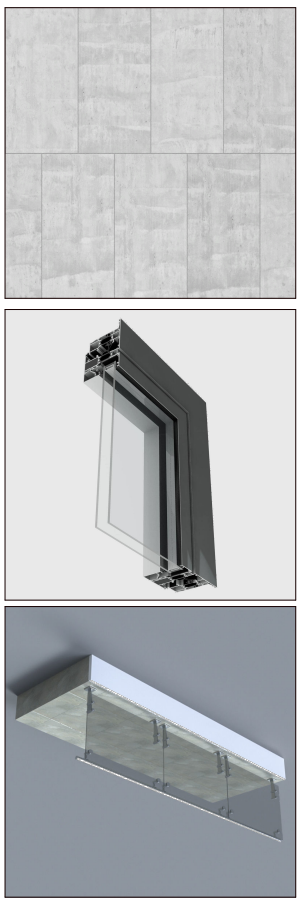

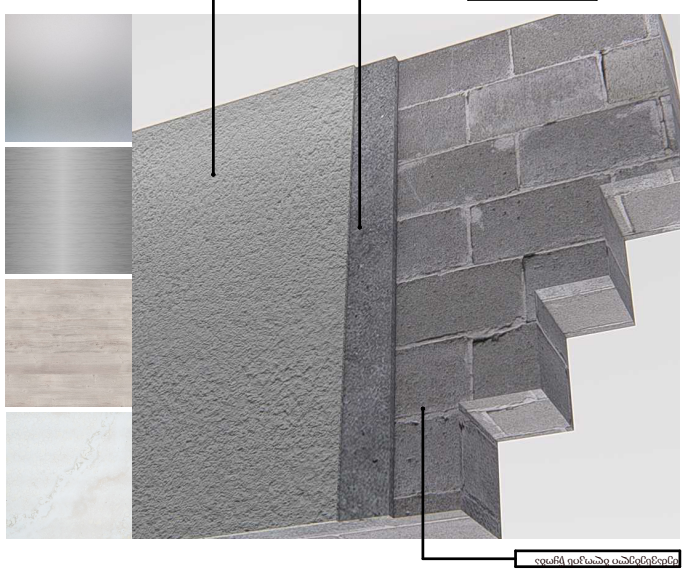
ლითონის ფასადის პანელი
ალუმინის ფანჯრის კონსტრუქცია
