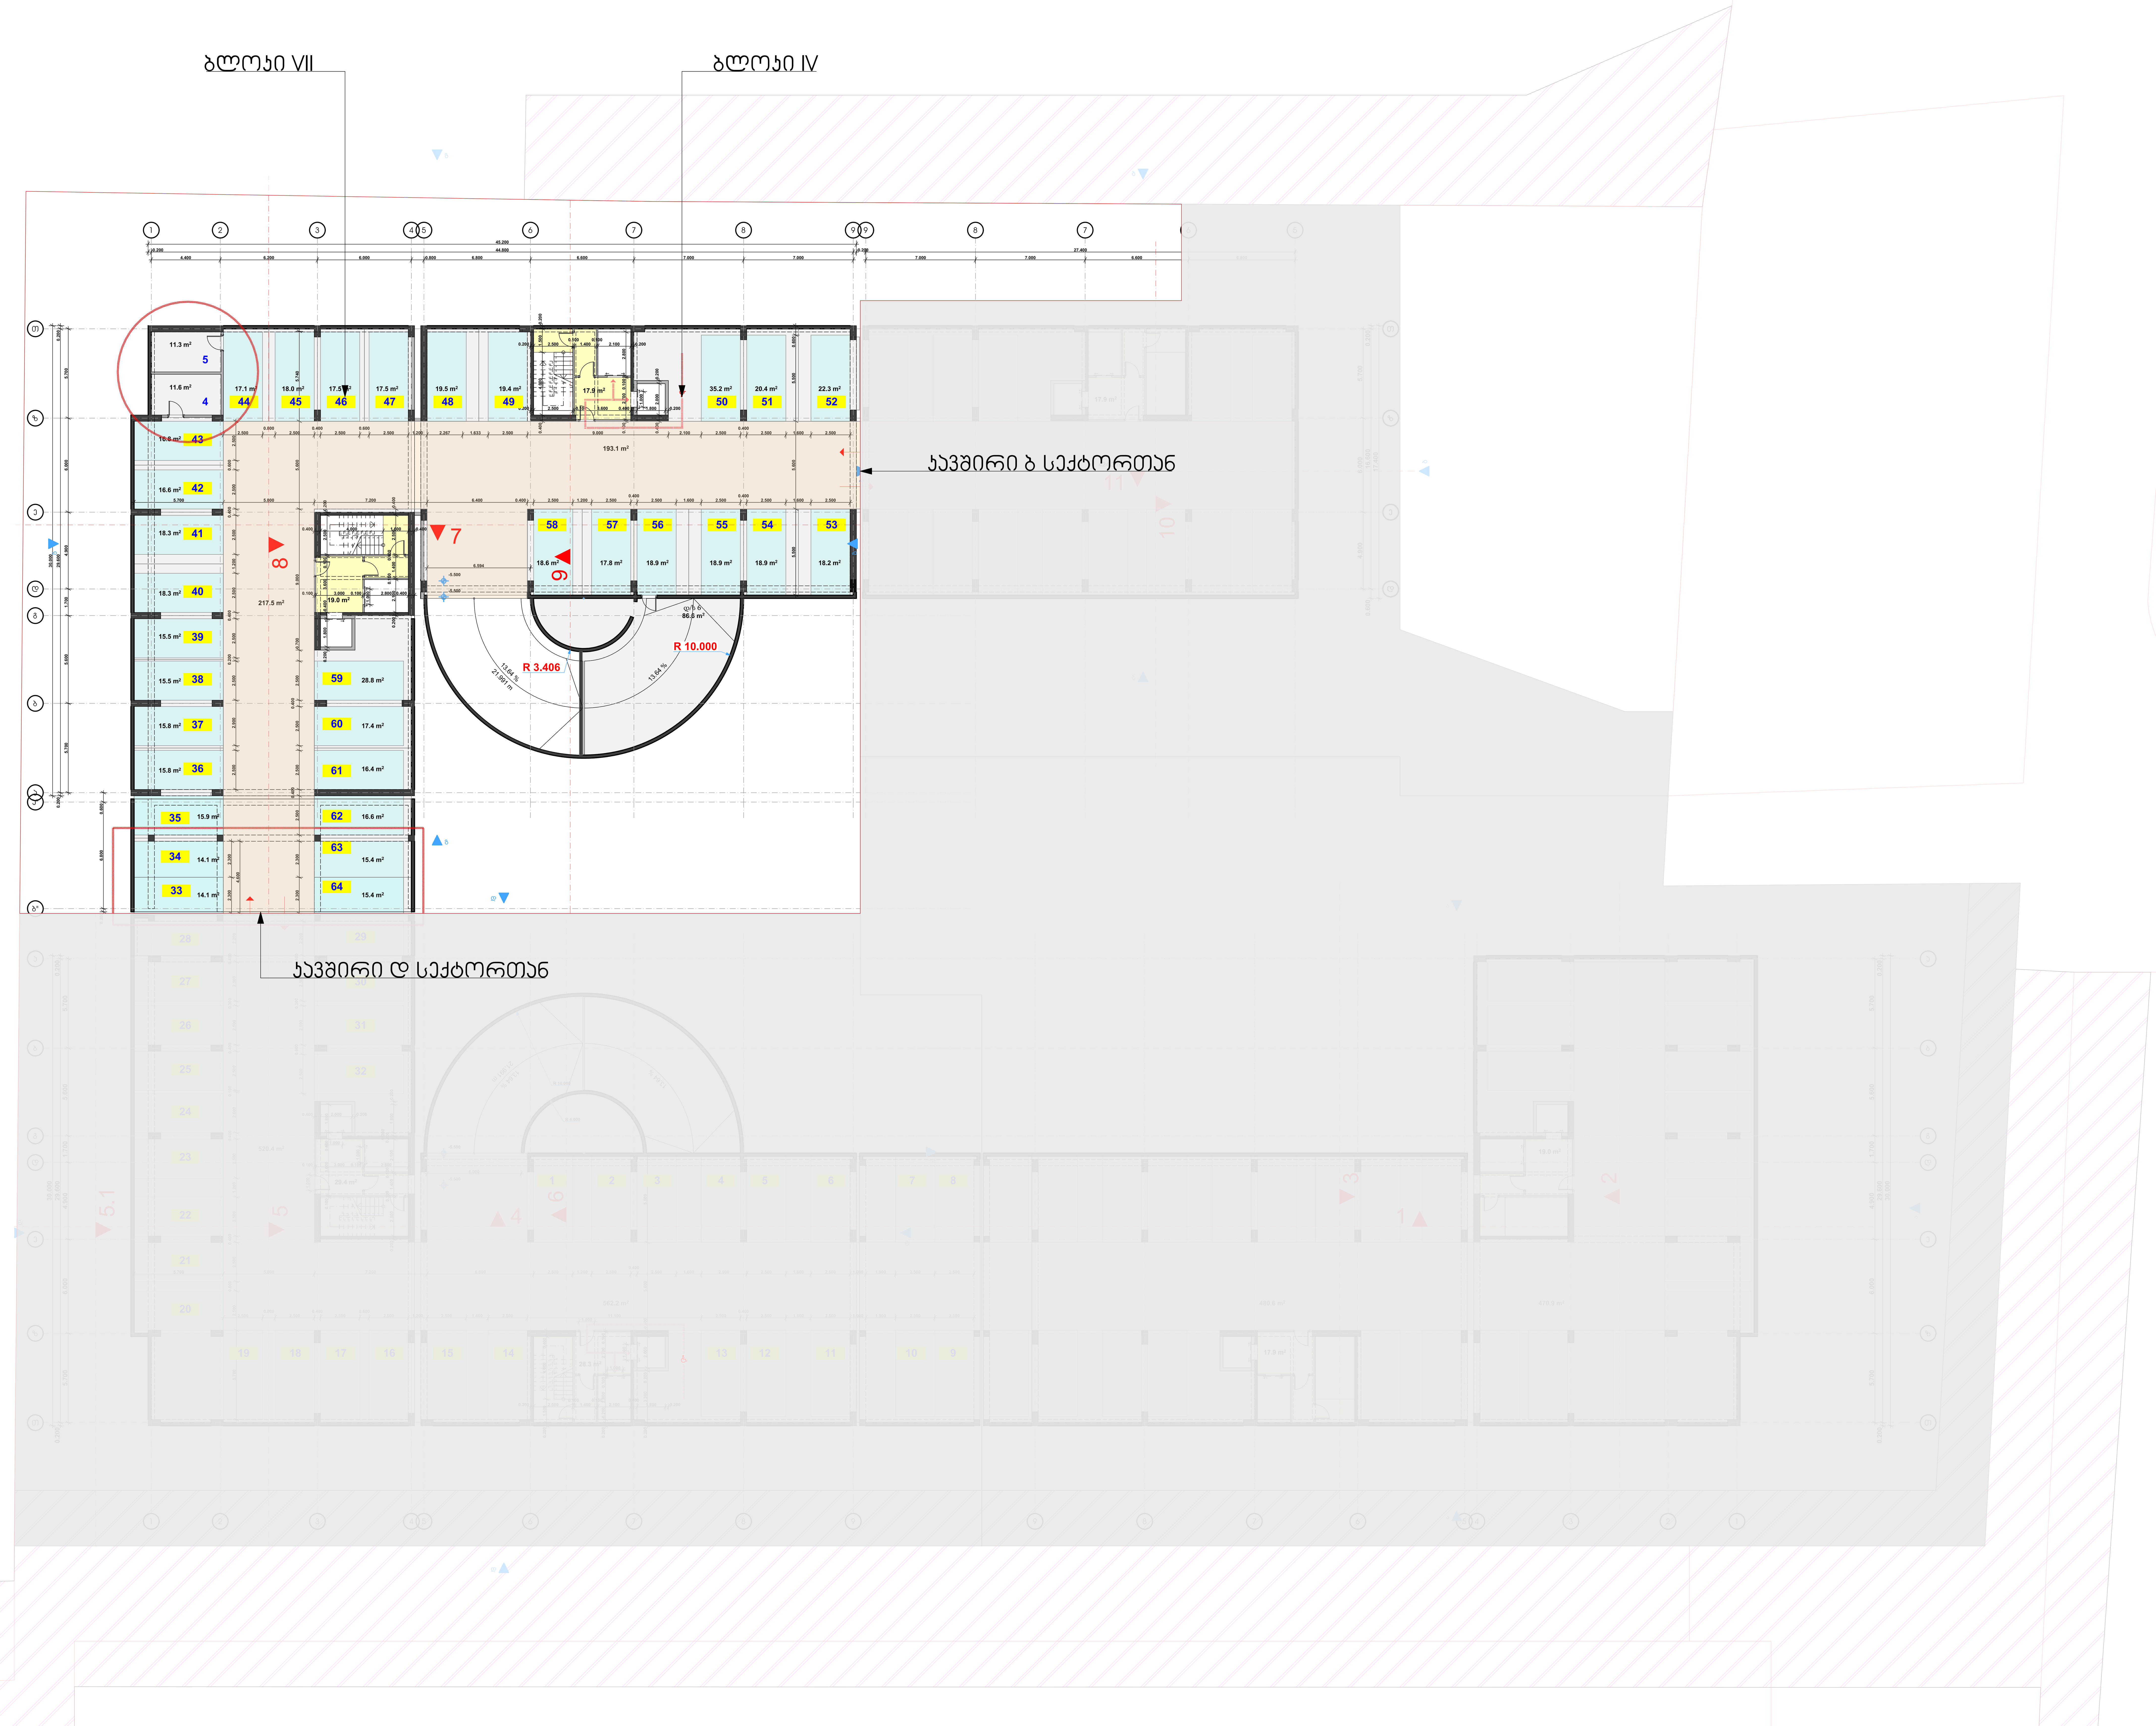


32 ავტოსადგომი

სექტორი "ბ"	
ბლოკი VII; ბლოკი IV	

დამკვეთი	შ.პ.ს. "ნიუ ფორსი"
მისამართი	დ/დიღომი "გუდვილის" მიმდებარედ
პროექტის სახელი	
მრავალბინიანი საცხოვრებელი სახლი	

HELIX ARCHITECTURE

შემსრულებელი	შ.პ.ს. "ჰელიქსი" 404855992	
თანამდებობა	გვარი	ხელმოწერა
დირექტორი	ვ. ცომაია	
მთ. არქიტექტორი	ვ. ცომაია	
დამუშავა	ვ. ცომაია	
კონსტრუქტორი	ა. ცომაია	

მასშტაბი	ნახაზის დასახელება	
1:200	გეგმა -5.600 ნიშნულზე	
სტადია	ფურცლის №	ფურცლები
მ.პ.		








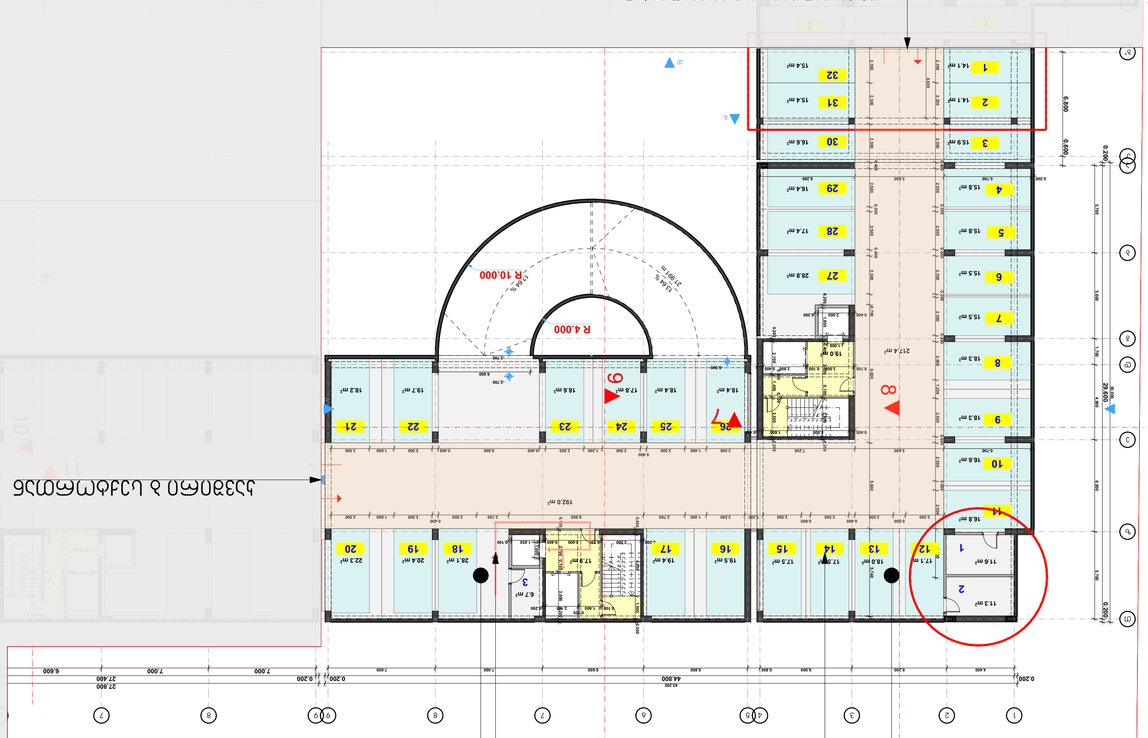



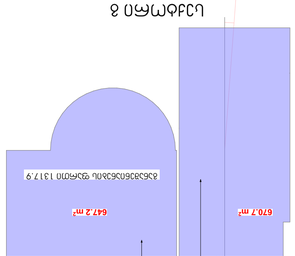










16 ავტოსადგომი


სექტორი "გ"
ბლოკი VII; ბლოკი IV


დამკვეთი	შ.პ.ს. "ნიუ ფორსი"
მისამართი	დ/დიღომი "გუდვილის" მიმდებარედ
პროექტის სახელი	
მრავალბინიანი საცხოვრებელი სახლი	

HELIX ARCHITECTURE

შემსრულებელი	შ.პ.ს. "ჰელიქსი" 404855992	
თანამდებობა	გვარი	ხელმოწერა
დირექტორი	ვ. ცომაია	
მთ. არქიტექტორი	ვ. ცომაია	
დამუშავა	ვ. ცომაია	
კონსტრუქტორი	ა. ცომაია	

მასშტაბი	ნახაზის დასახელება	
1:200	გეგმა 0.000 ნიშნულზე	
სტადია	ფურცლის №	ფურცლები
მ.პ.		

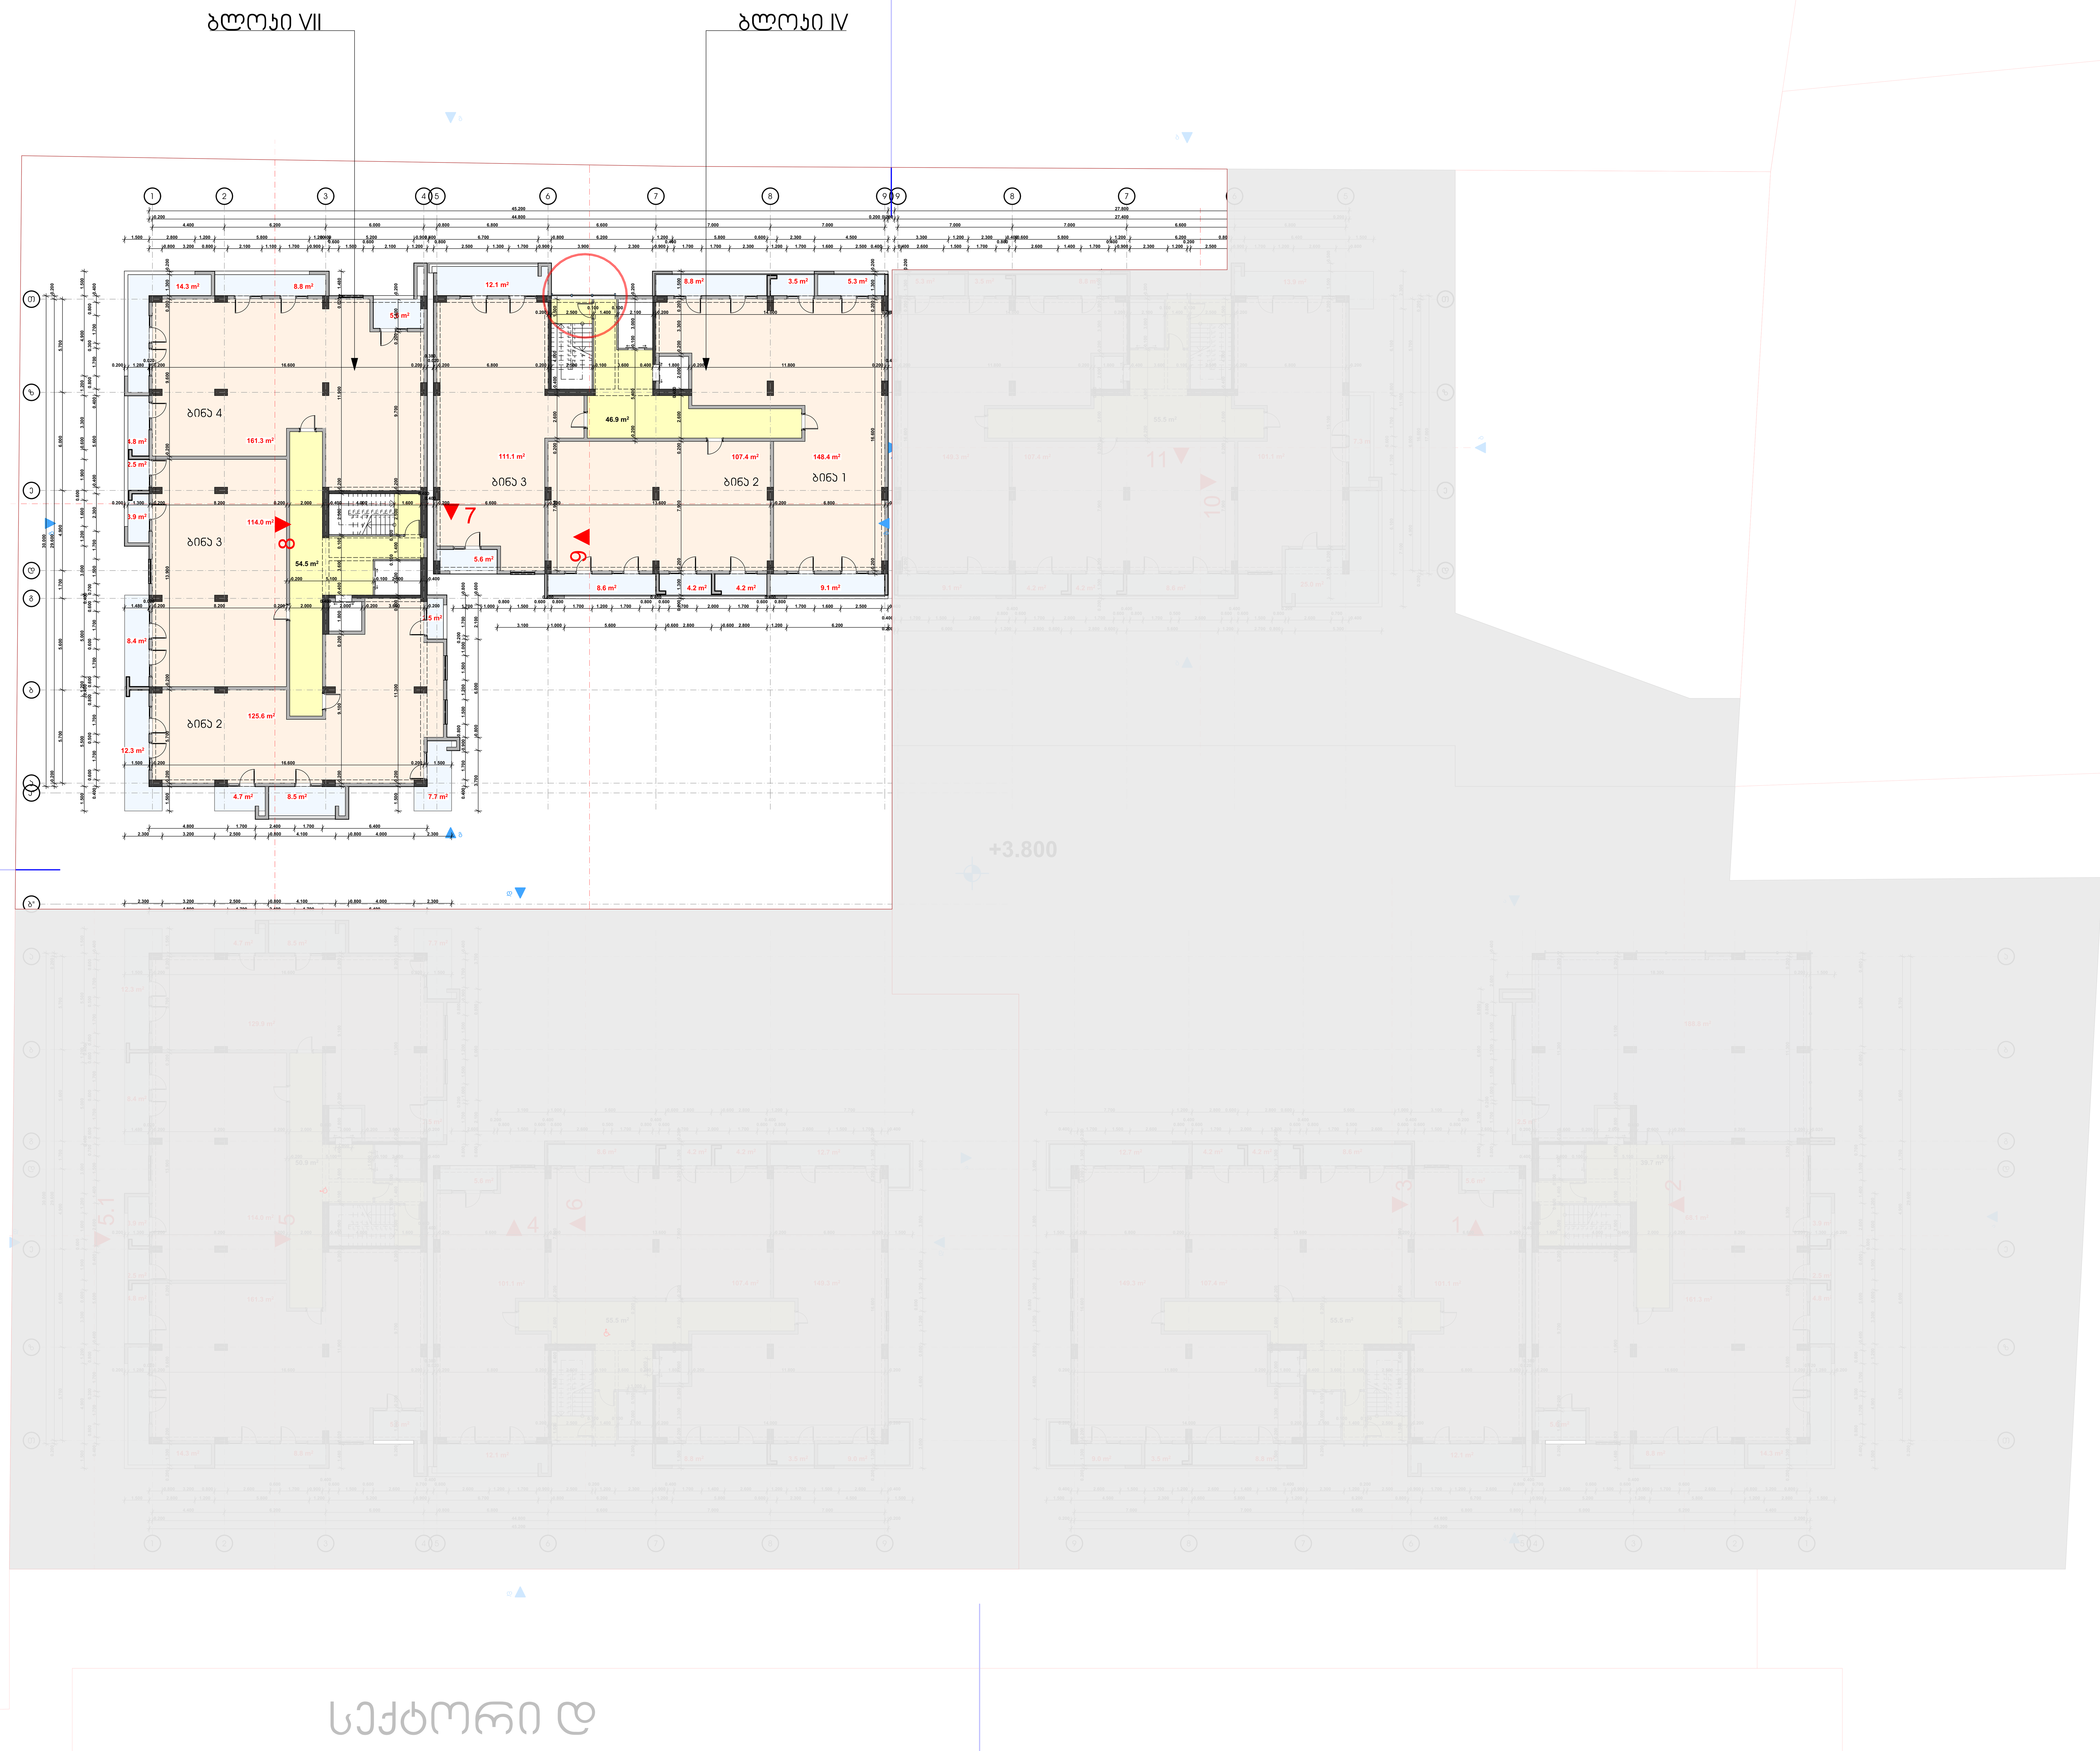

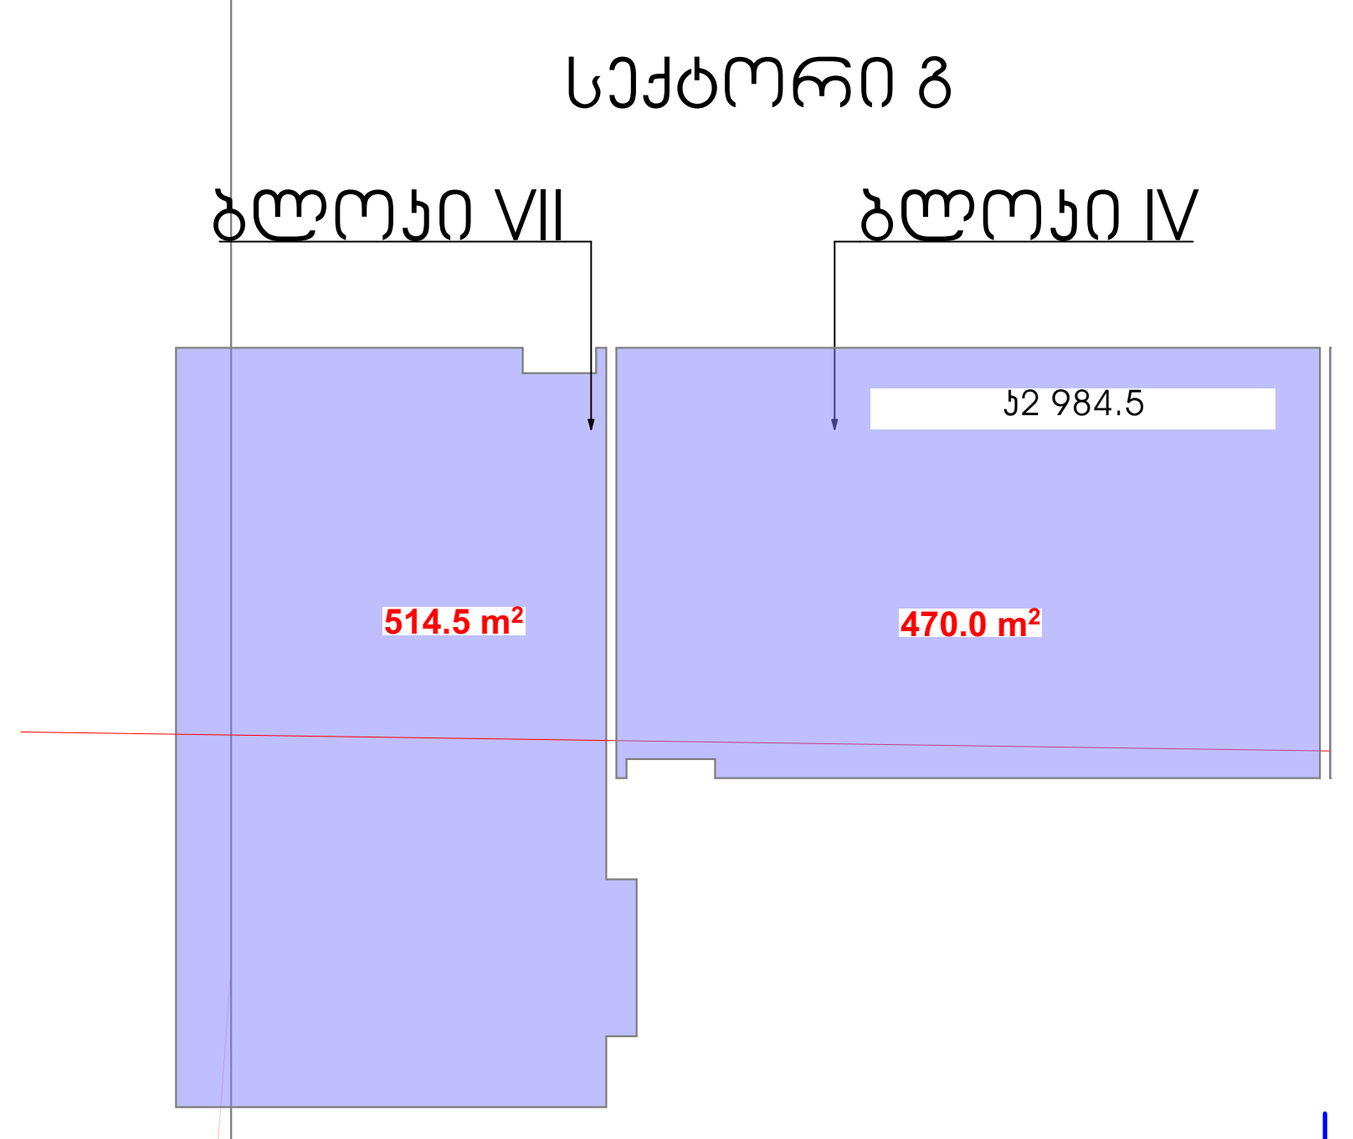


სექტორი "გ"		
ბლოკი VII; ბლოკი IV		
დამკვეთი	შ.პ.ს. "ნიუ ფორსი"	
მისამართი	დ/დიღომი "გუდვილის" მიმდებარედ	
პროექტის სახელი		
მრავალბინიანი საცხოვრებელი სახლი		


HELIX ARCHITECTURE


შემსრულებელი	შ.პ.ს. "ჰელიქსი" 404855992	
თანამდებობა	გვარი	ხელმოწერა
დირექტორი	ვ. ცომაია	
მთ. არქიტექტორი	ვ. ცომაია	
დაამუშავა	ვ. ცომაია	
კონსტრუქტორი	ა. ცომაია	
მასშტაბი	ნახაზის დასახელება	
1:200	გეგმა +3.800 ნიშნულზე	
სტადია	ფურცლის №	ფურცლები
მ.პ.		



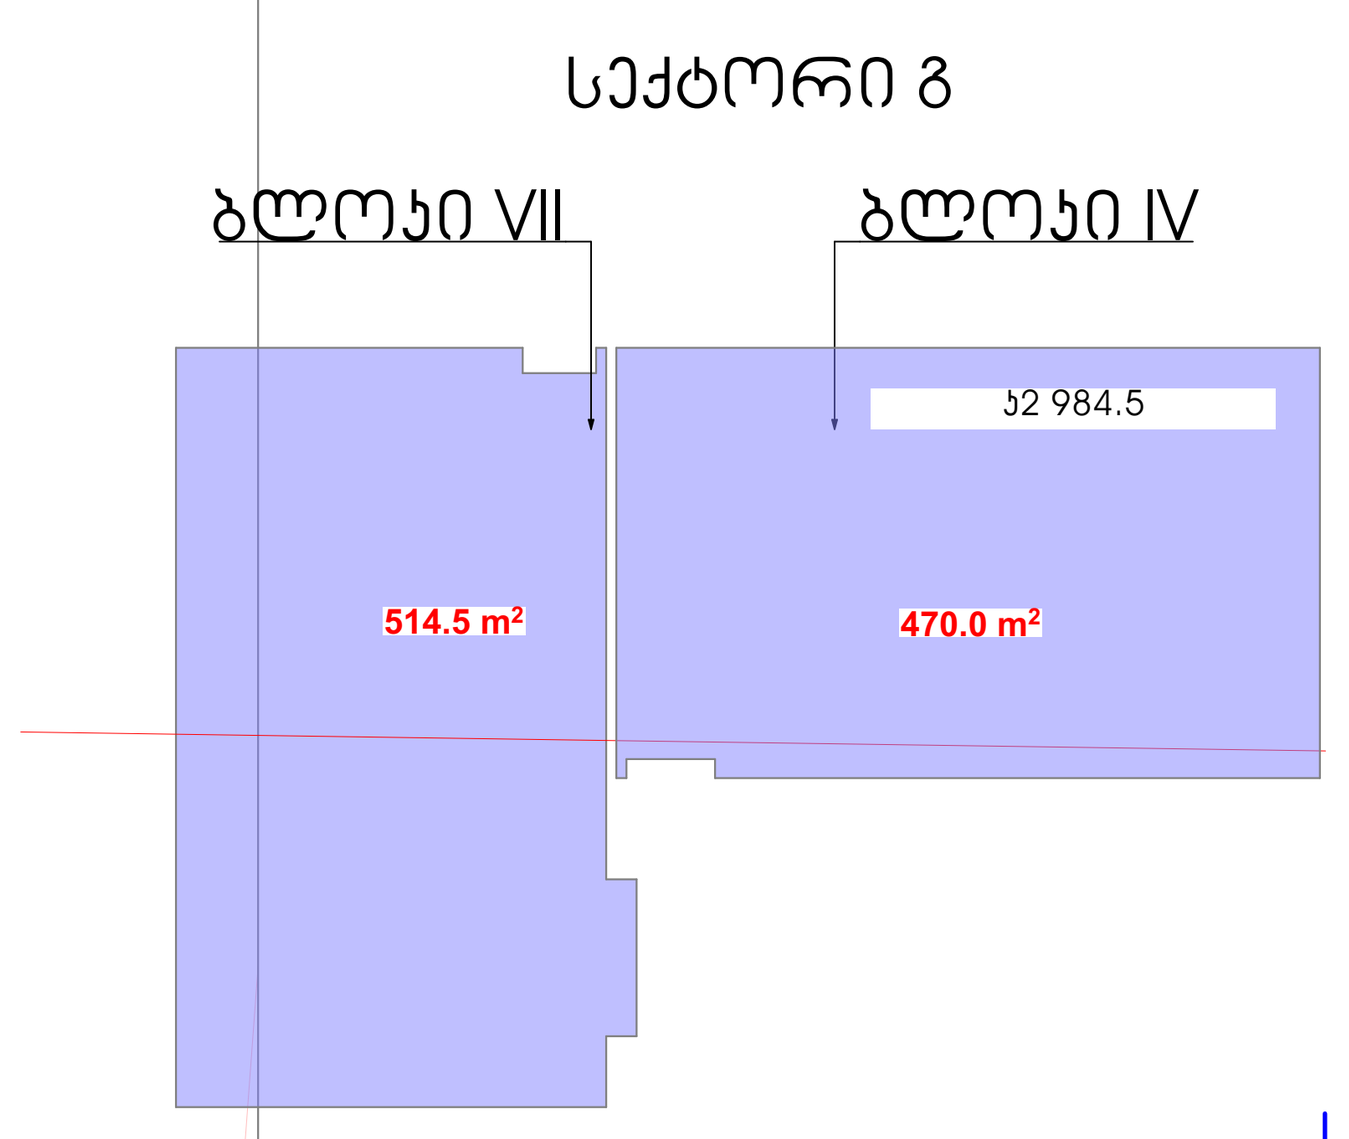

ბლოკი VII; ბლოკი IV		
დამკვეთი	შ.პ.ს. "ნიუ ფორსი"	
მისამართი	დ/დიღომი "გუდვილის" მიმდებარედ	
პროექტის სახელი		
მრავალბინიანი საცხოვრებელი სახლი		
შემსრულებელი	შ.პ.ს. "ჰელიქსი" 404855992	
თანამდებობა	გვარი	ხელმოწერა
დირექტორი	პ. ცომაია	
მთ. არქიტექტორი	პ. ცომაია	
დამუშავა	პ. ცომაია	
კონსტრუქტორი	ა. ცომაია	
მასშტაბი	ნახაზის დასახელება	
1:200	გეგმა +7.000 ნიშნულზე	
სტადია	ფურცლის №	ფურცლები
მ.პ.		

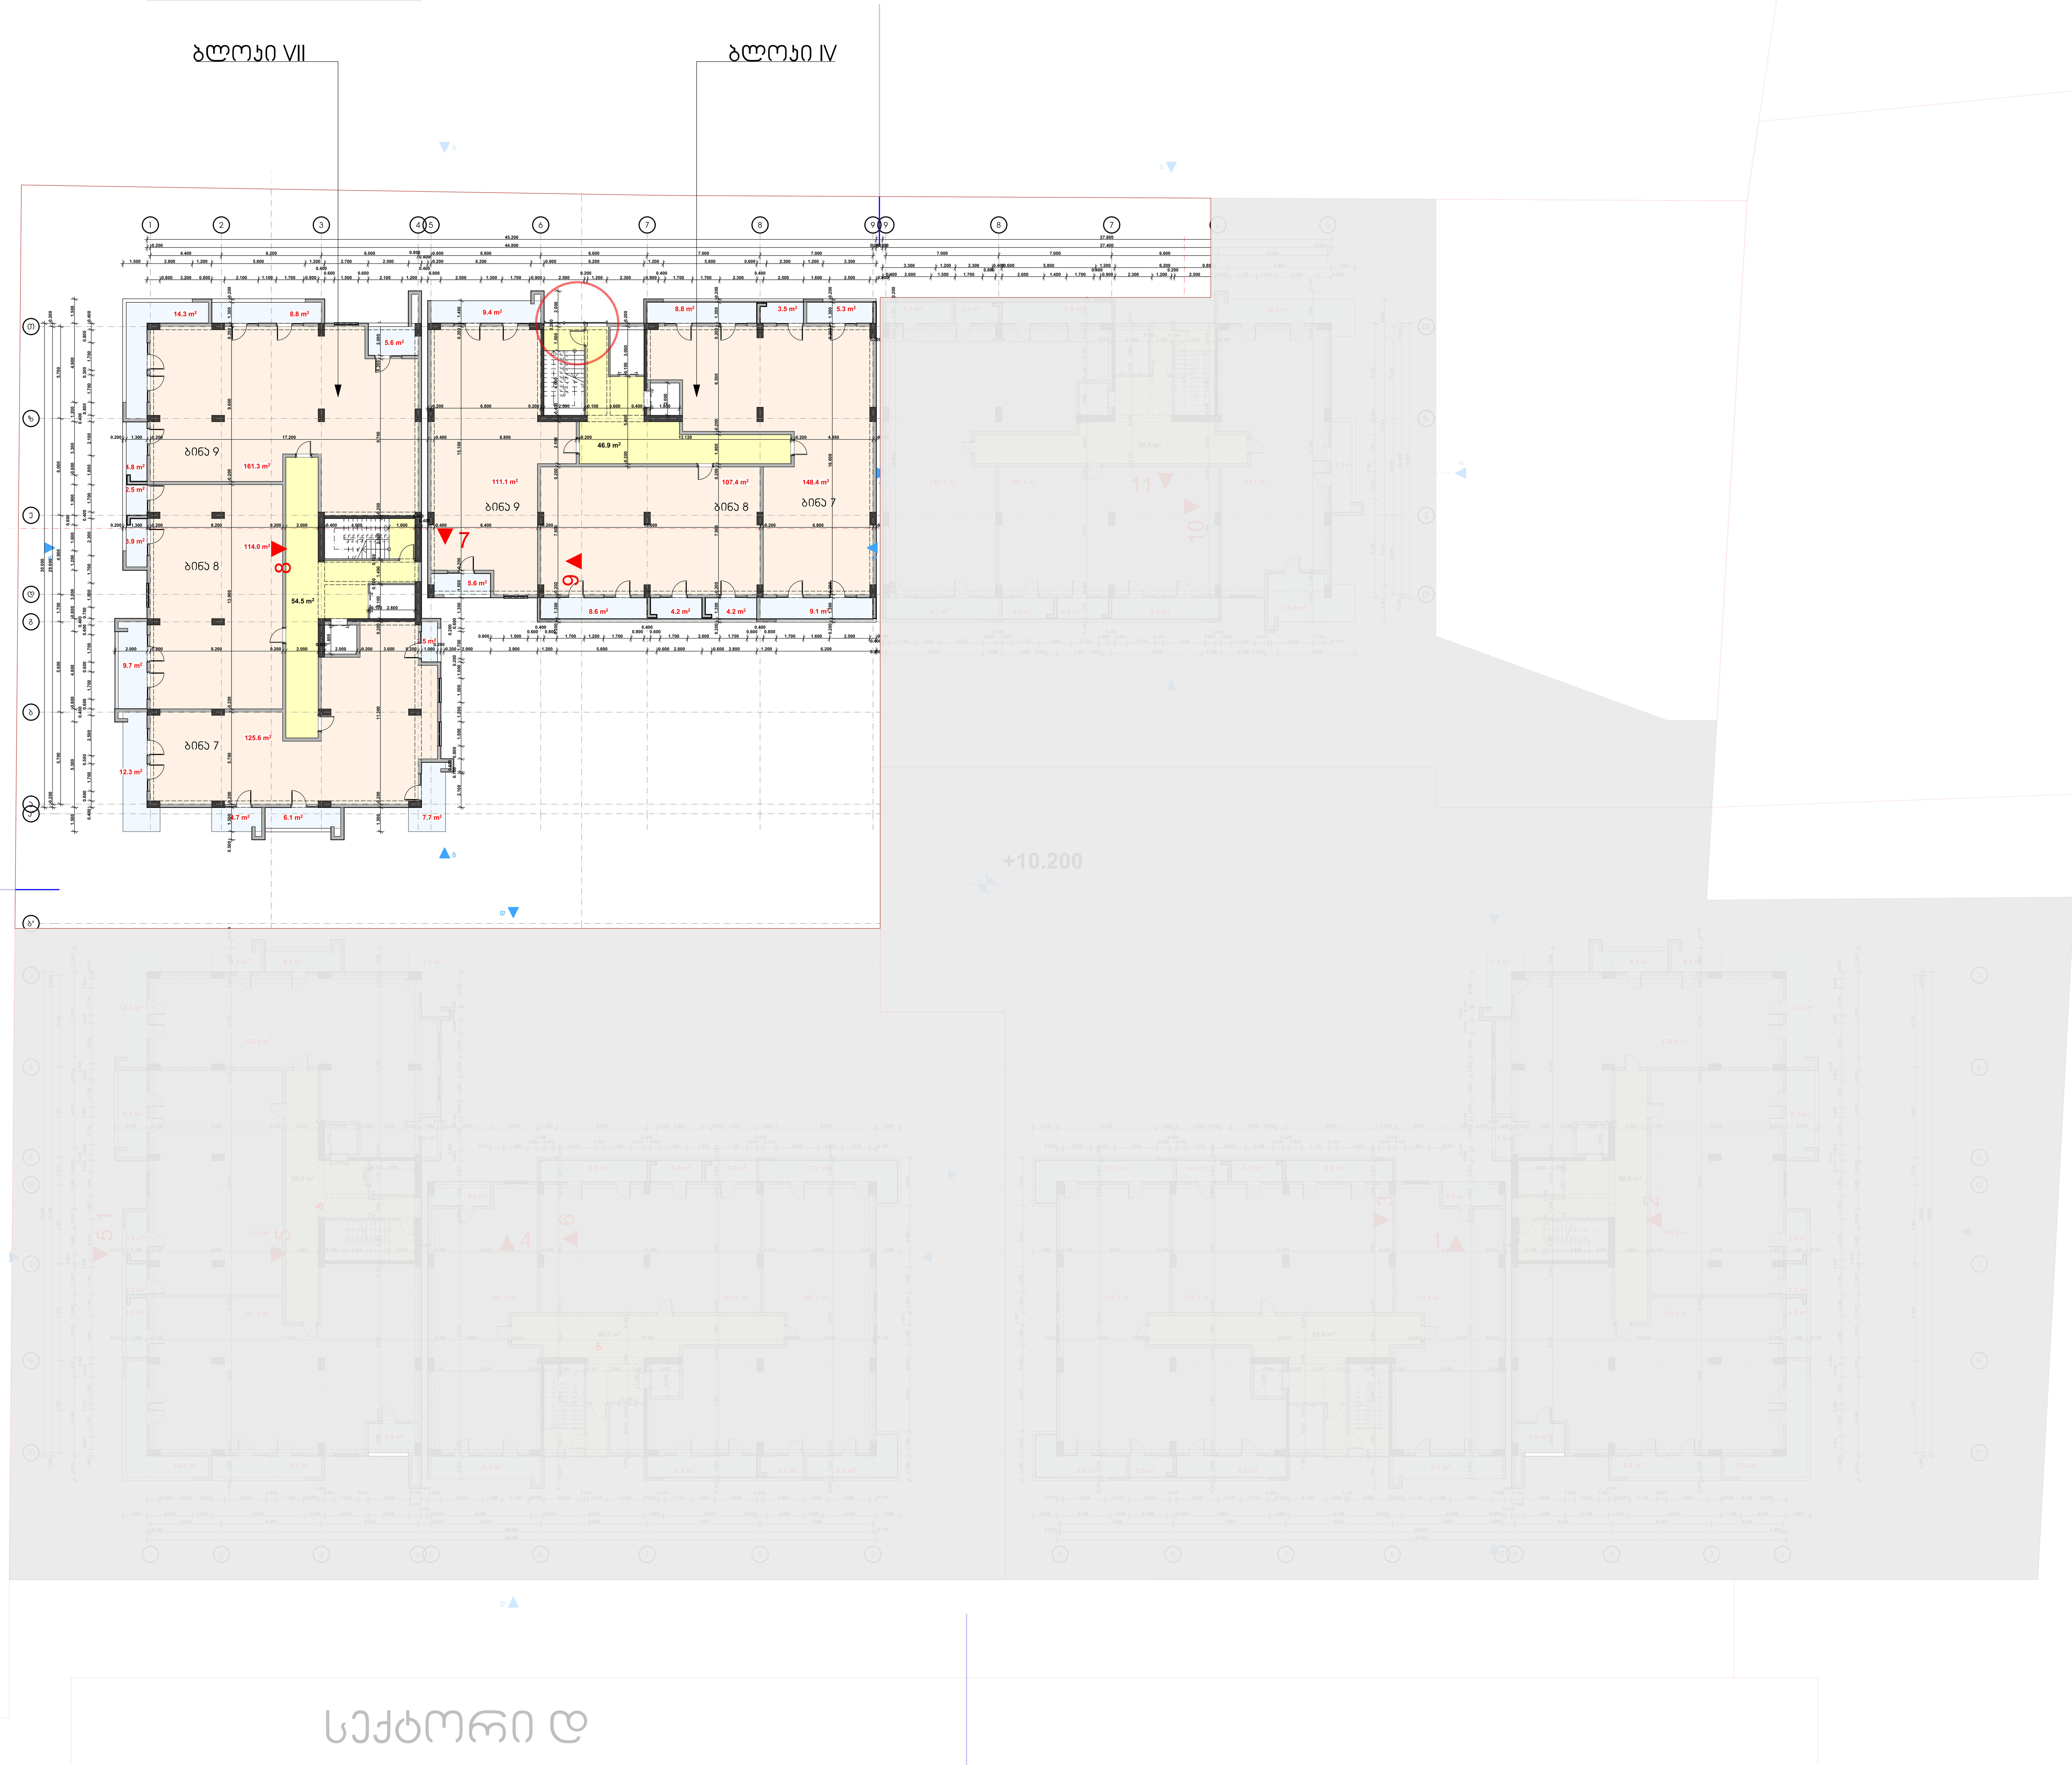

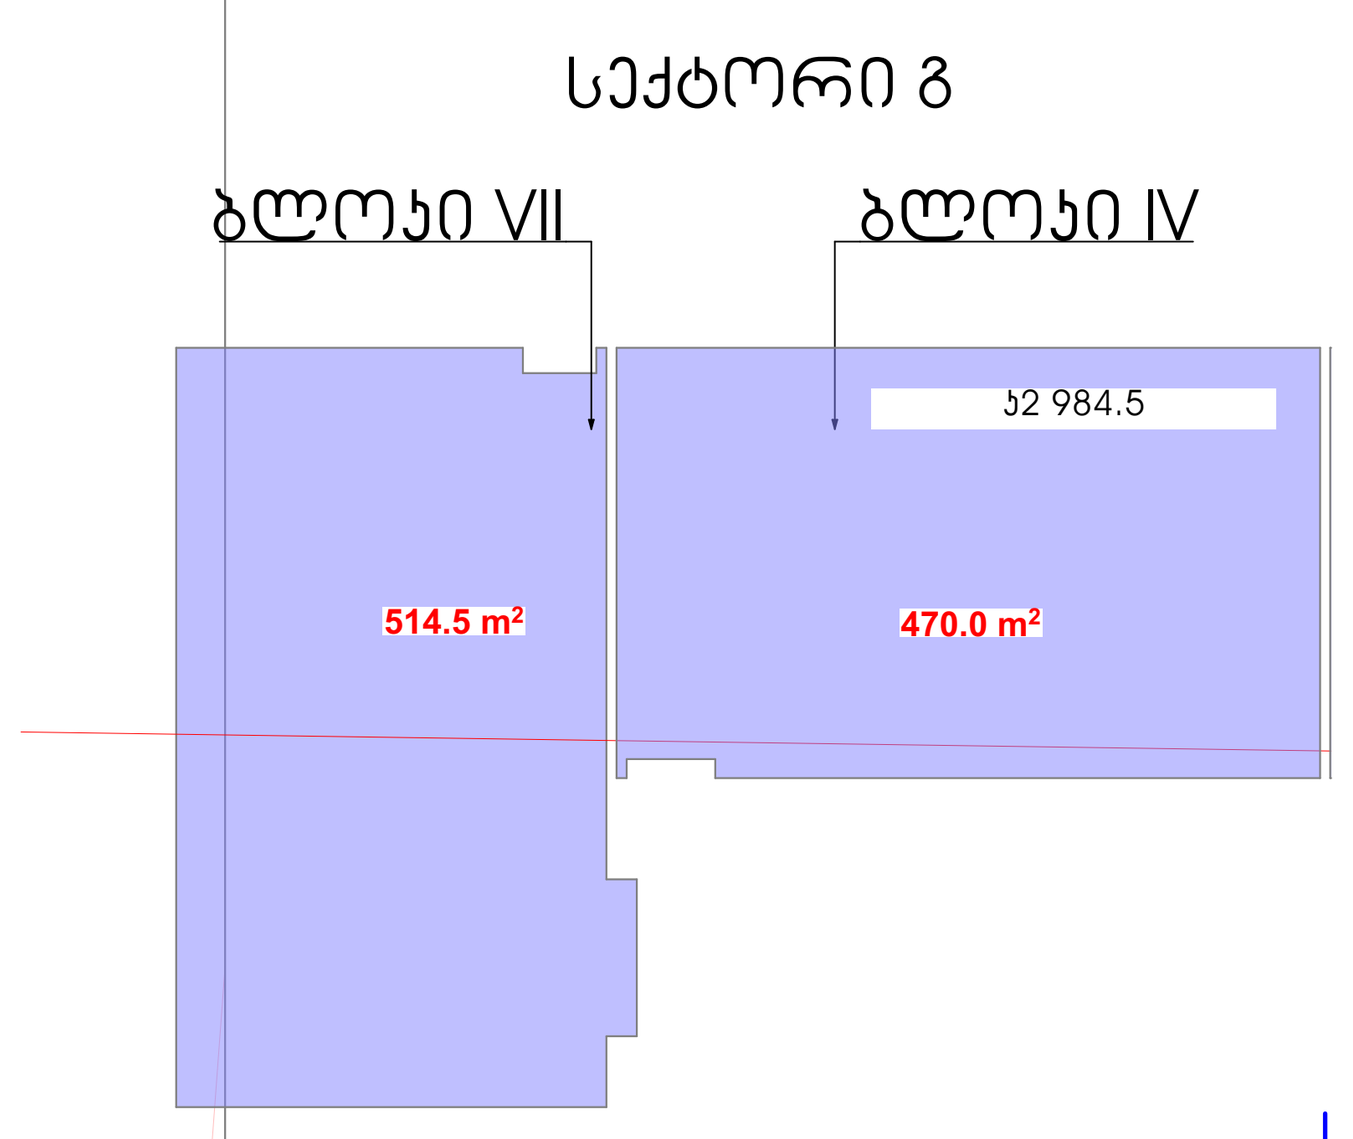


სექტორი "გ"
ბლოკი VII; ბლოკი IV


დამკვეთი	შ.პ.ს. "ნიუ ფორსი"
მისამართი	დ/დიღომი "გუდვილის" მიმდებარედ
პროექტის სახელი	
მრავალბინიანი საცხოვრებელი სახლი	

HELIX ARCHITECTURE

შემსრულებელი	შ.პ.ს. "ჰელიქსი" 404855992	
თანამდებობა	გვარი	ხელმოწერა
დირექტორი	ვ. ცომაია	
მთ. არქიტექტორი	ვ. ცომაია	
დაამუშავა	ვ. ცომაია	
კონსტრუქტორი	ა. ცომაია	

მასშტაბი	ნახაზის დასახელება	
1:200	გეგმა +10.200 ნიშნულზე	
სტადია	ფურცლის №	ფურცლები
მ.პ.		

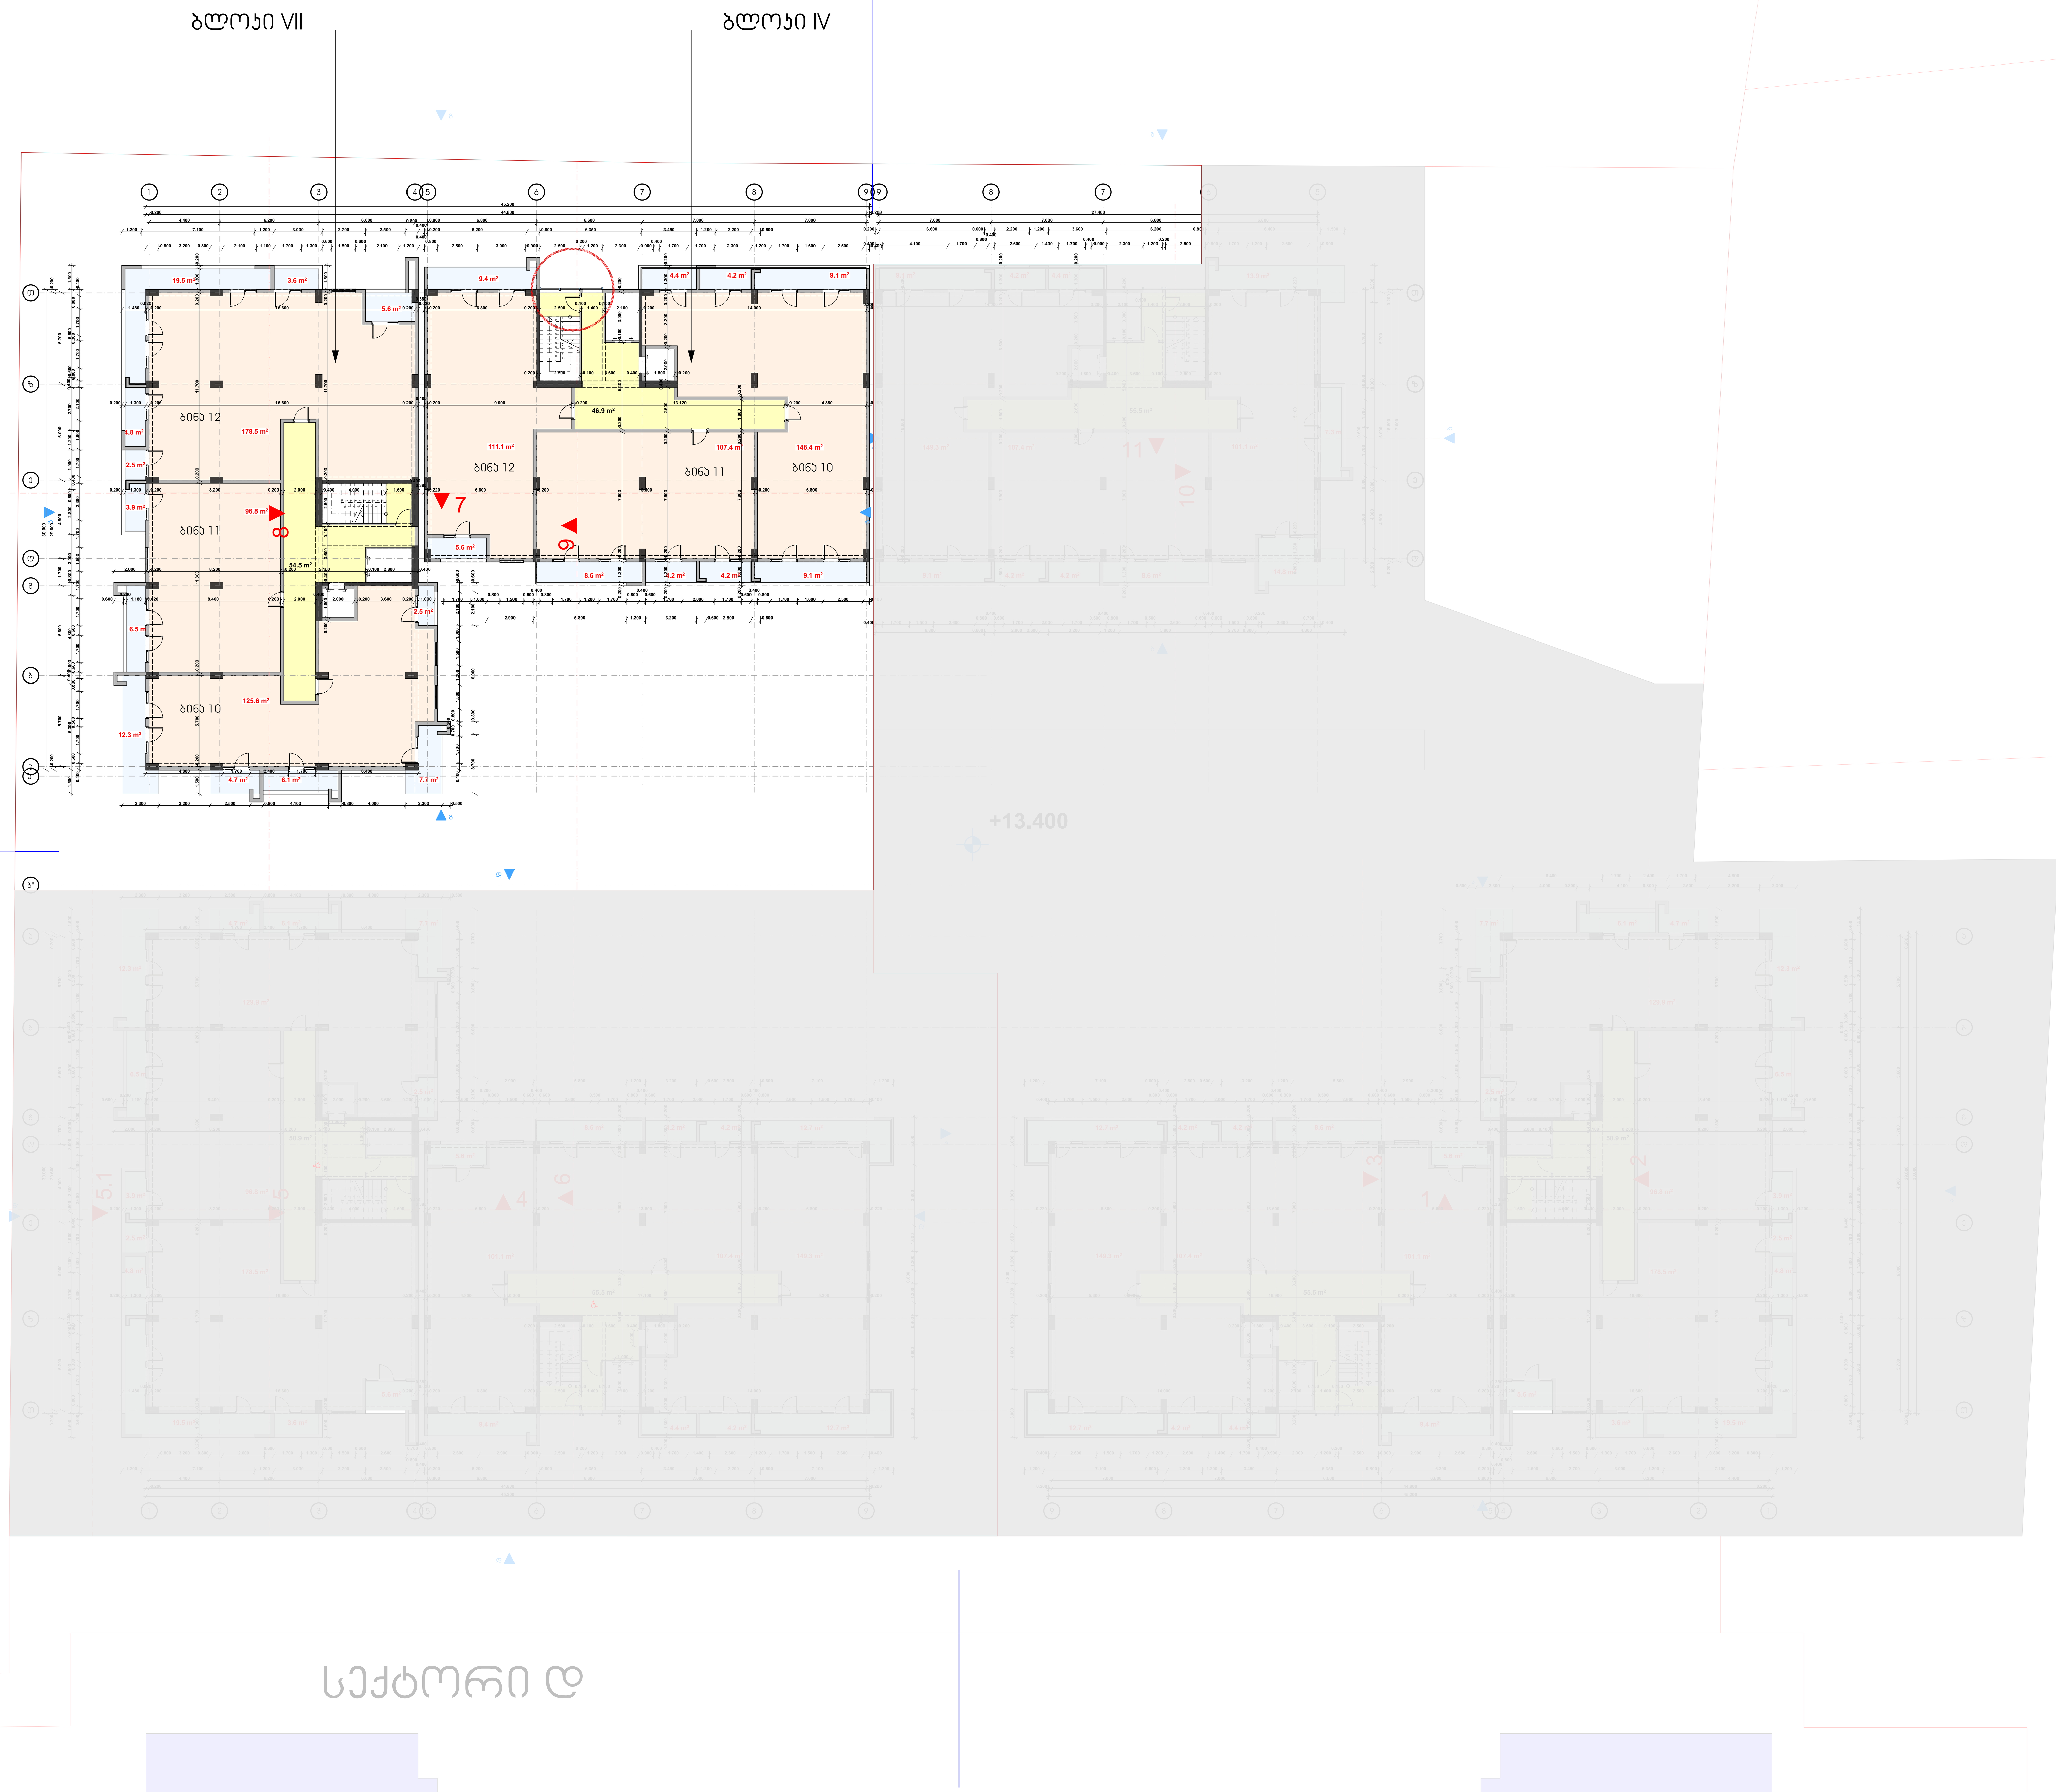

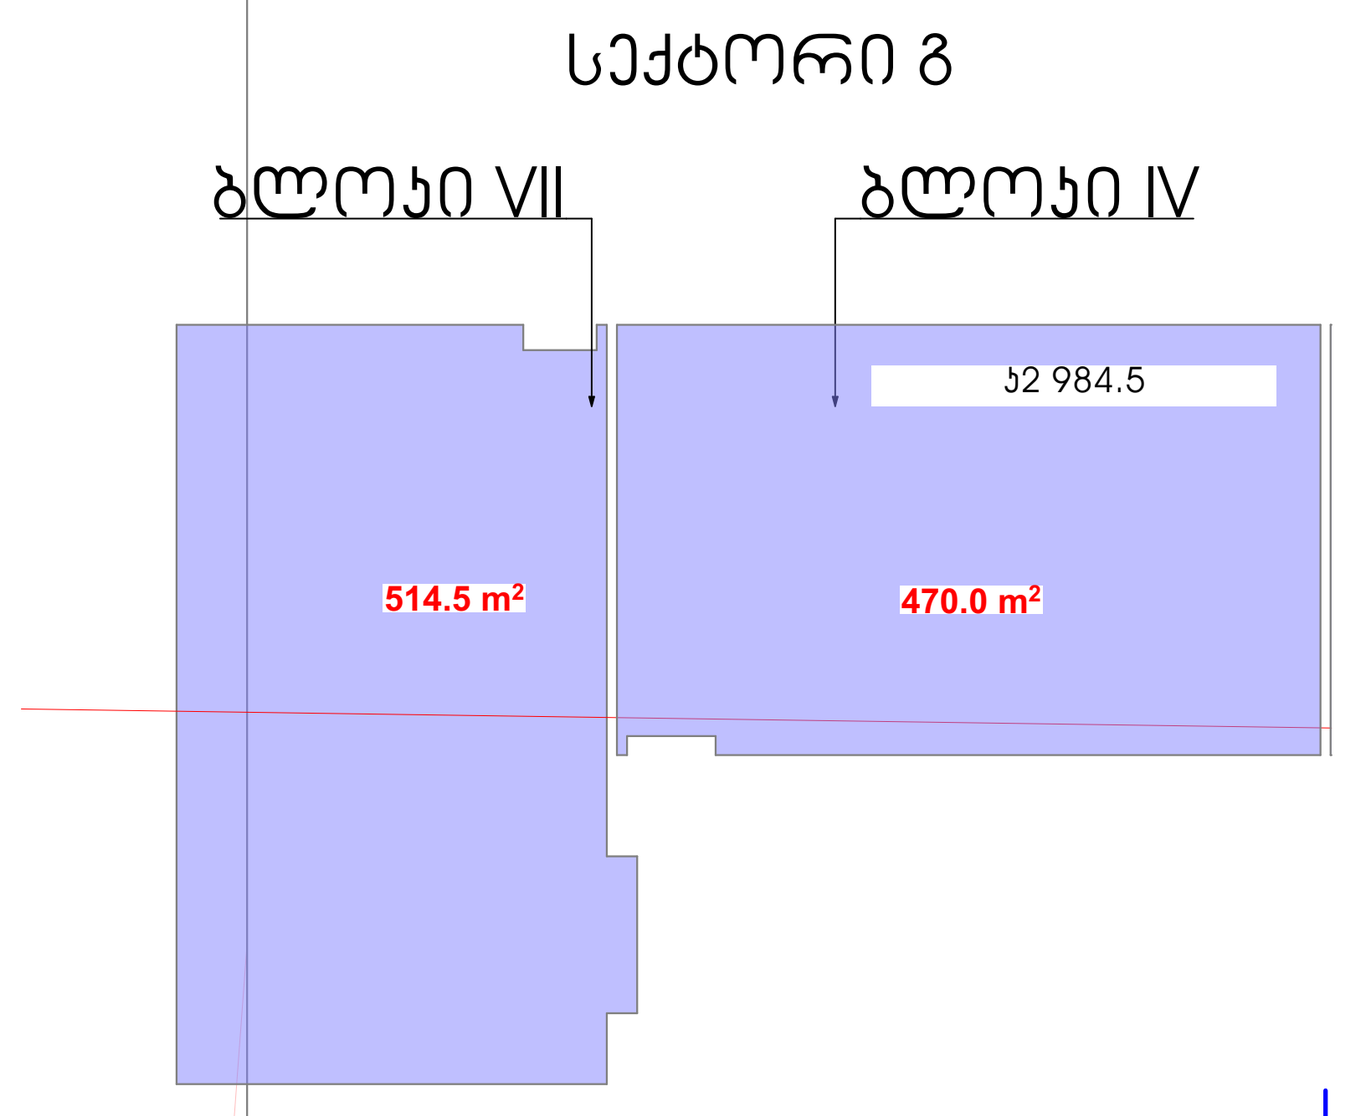

სექტორი "გ"
ბლოკი VII; ბლოკი IV

დამკვეთი	შ.პ.ს. "ნიუ ფორსი"
მისამართი	დ/დიღომი "გუდვილის" მიმდებარედ
პროექტის სახელი	
მრავალბინიანი საცხოვრებელი სახლი	


HELIX ARCHITECTURE

შემსრულებელი	შ.პ.ს. "ჰელიქსი" 404855992	
თანამდებობა	გვარი	ხელმოწერა
დირექტორი	ვ. ცომაია	
მთ. არქიტექტორი	ვ. ცომაია	
დაამუშავა	ვ. ცომაია	
კონსტრუქტორი	ა. ცომაია	

მასშტაბი	ნახაზის დასახელება	
1:200	გეგმა +13.400 ნიშნულზე	
სტადია	ფურცლის №	ფურცლები
მ.პ.		




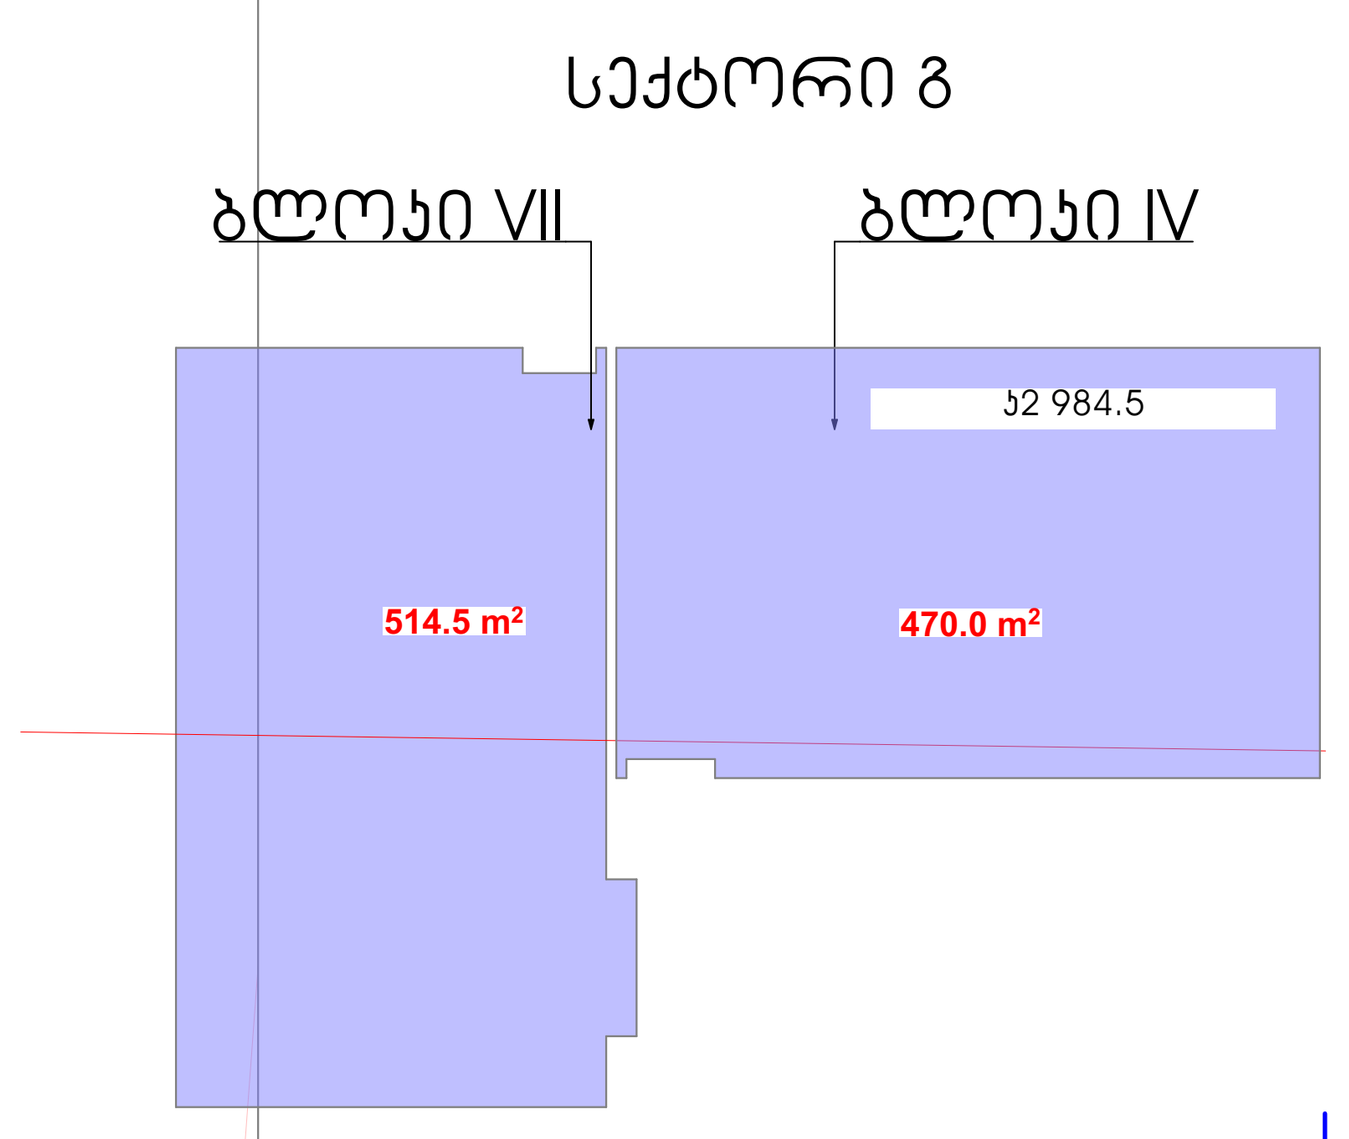



სექტორი "გ"
ბლოკი VII; ბლოკი IV

დამკვეთი	შ.პ.ს. "ნიუ ფორსი"
მისამართი	დ/დიღომი "გუდვილის" მიმდებარედ
პროექტის სახელი	
მრავალბინიანი საცხოვრებელი სახლი	


შემსრულებელი	შ.პ.ს. "ჰელიქსი" 404855992	
თანამდებობა	გვარი	ხელმოწერა
დირექტორი	ვ. ცომაია	
მთ. არქიტექტორი	ვ. ცომაია	
დაამუშავა	ვ. ცომაია	
კონსტრუქტორი	ა. ცომაია	


მასშტაბი	ნახაზის დასახელება	
1:200	გეგმა +19.800 ნიშნულზე	
სტადია	ფურცლის №	ფურცლები
მ.პ.		

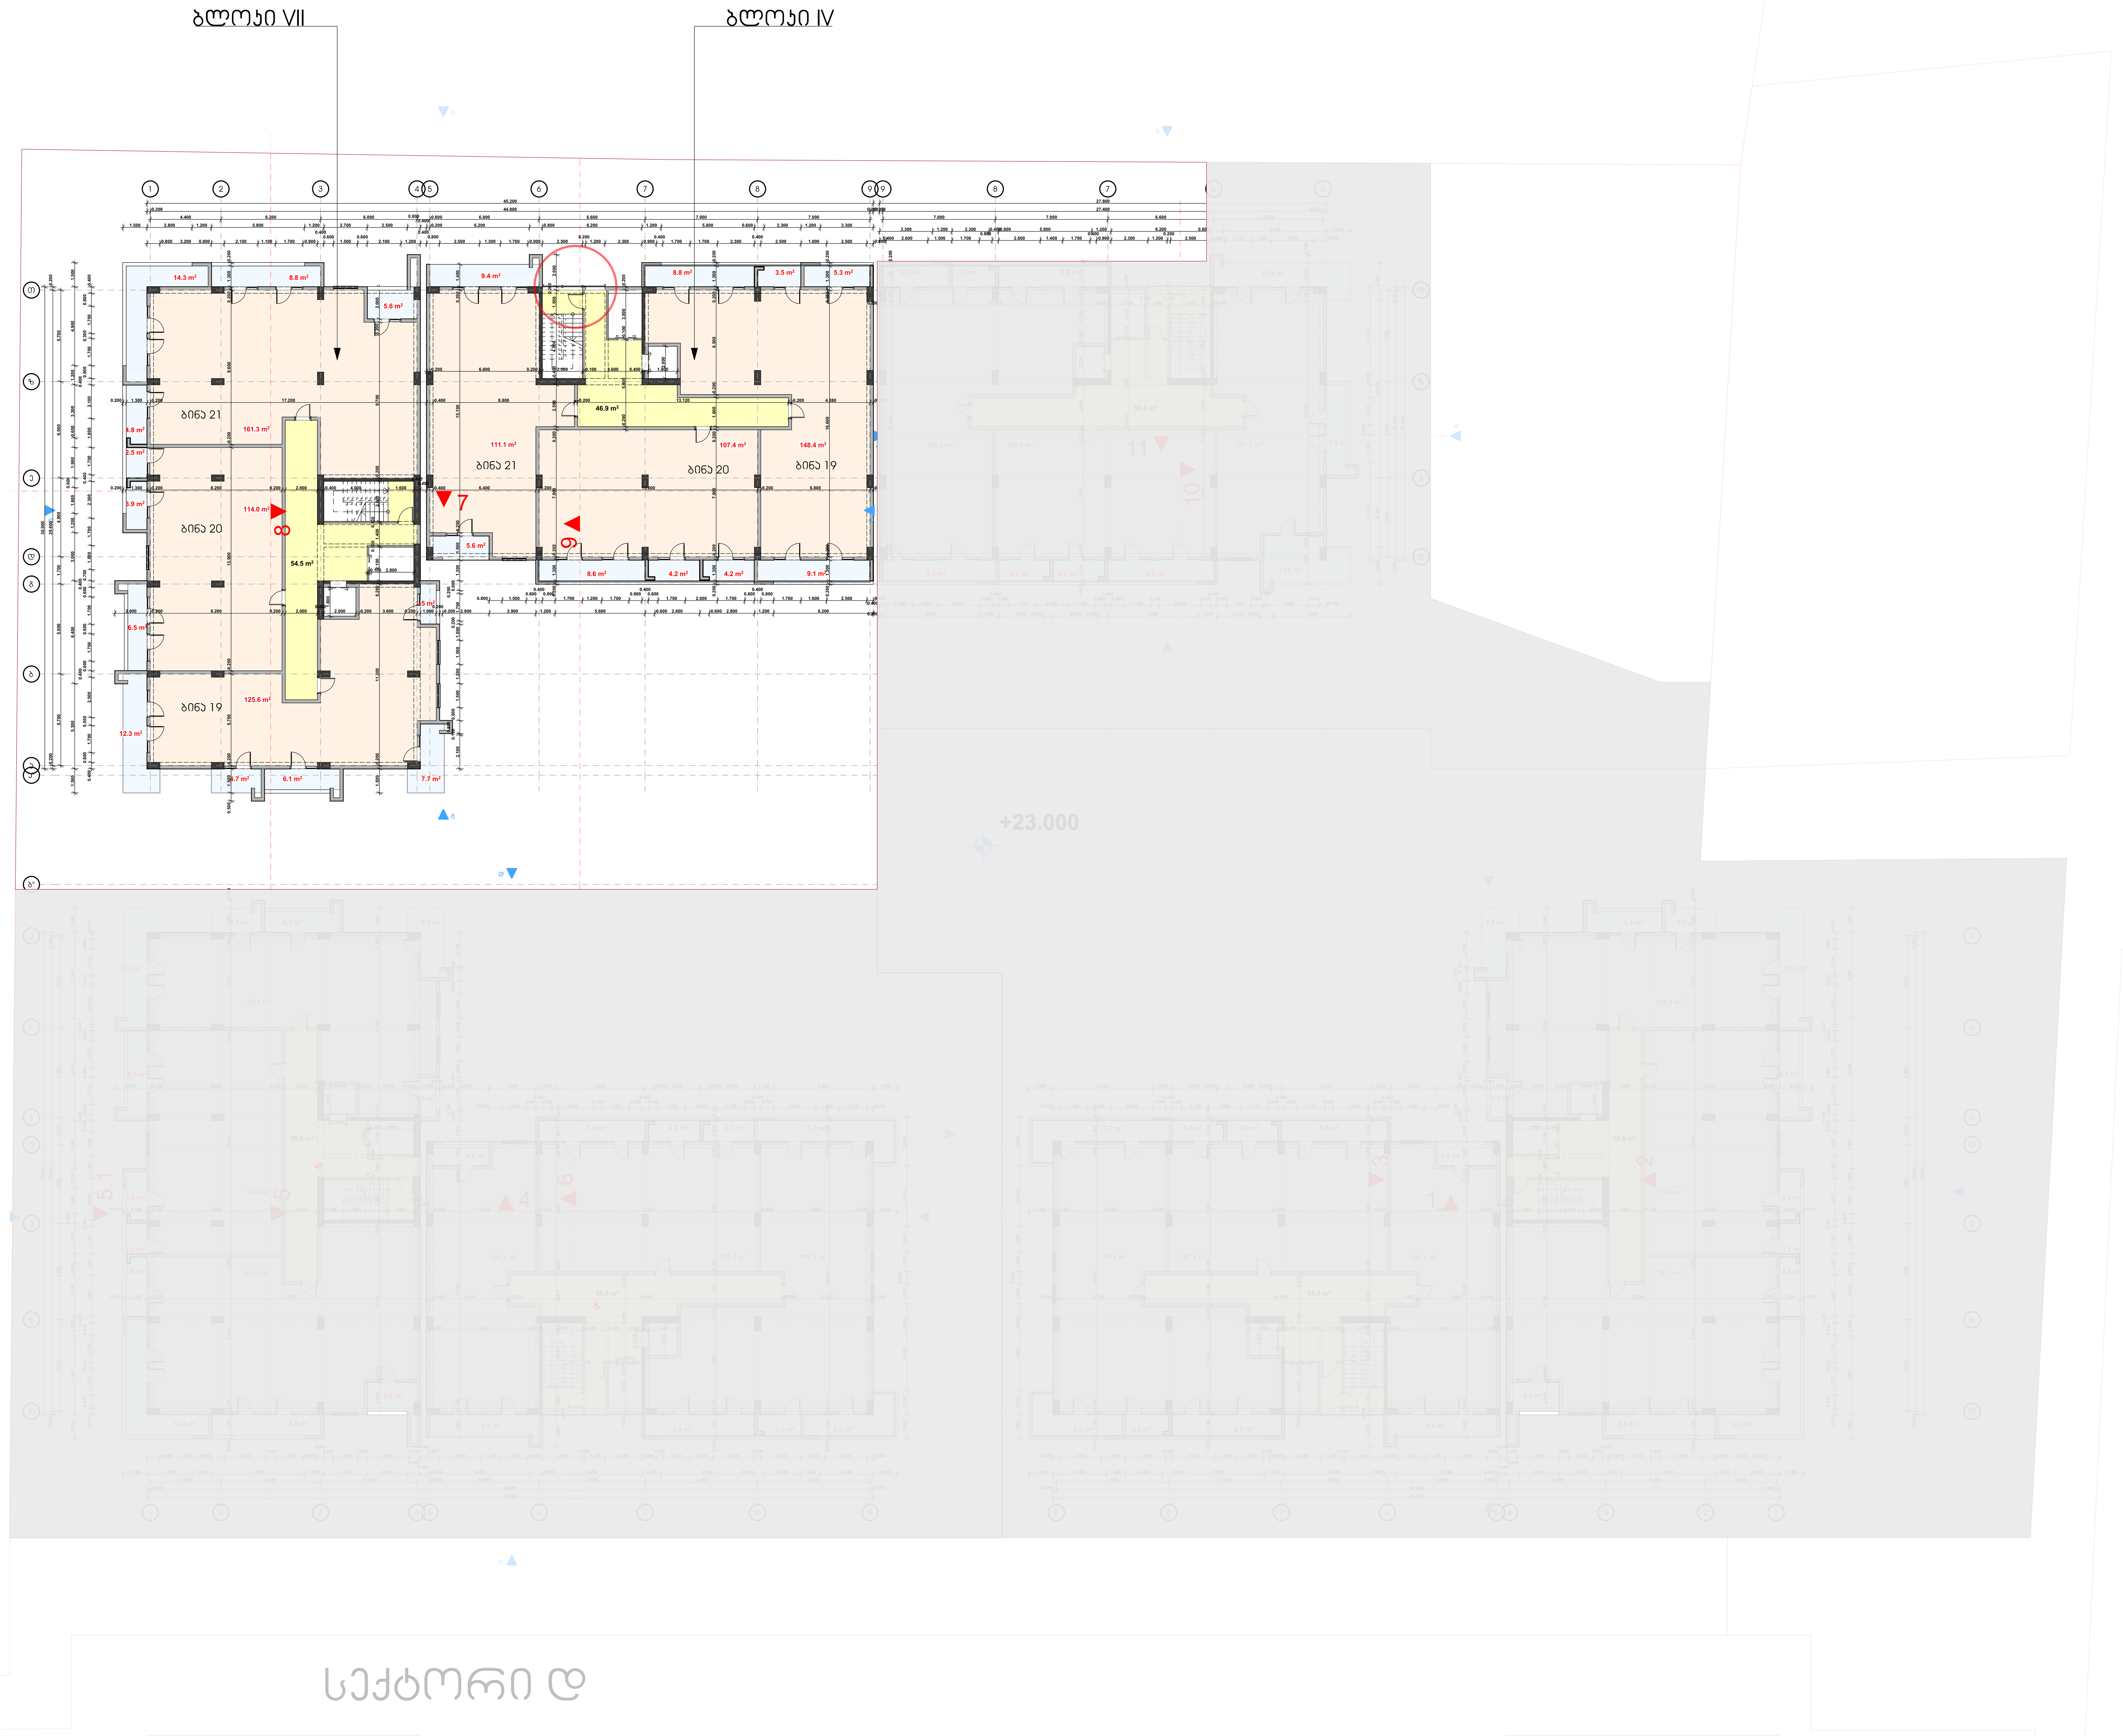

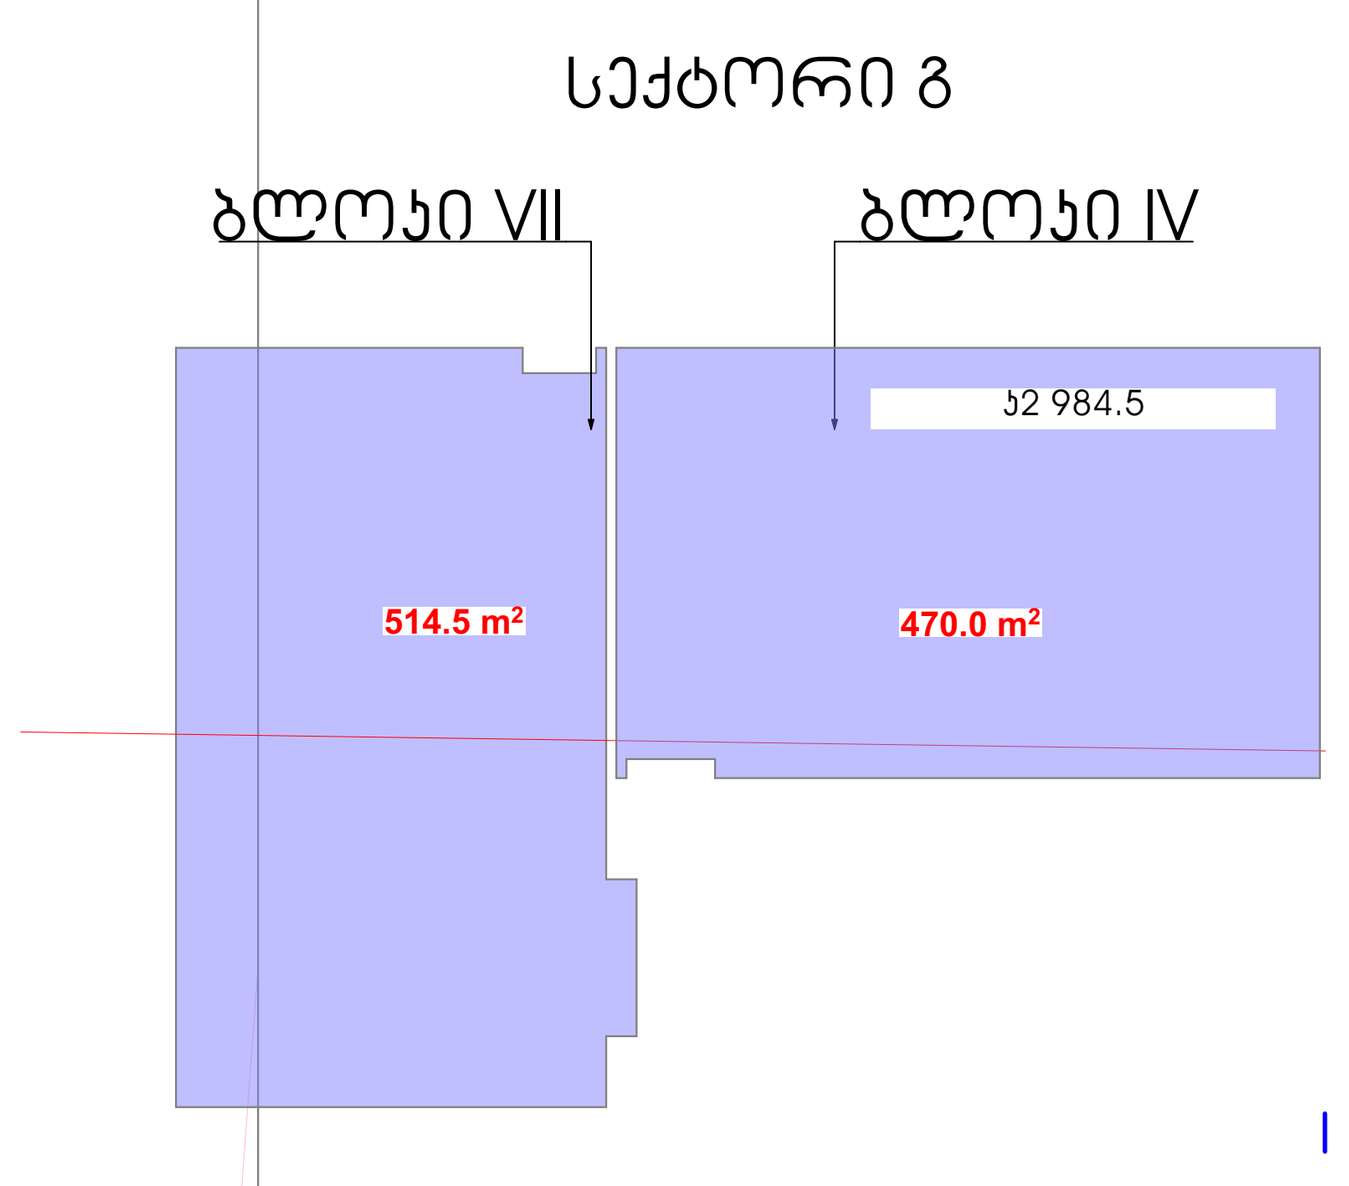

სექტორი "გ"		
ბლოკი VII; ბლოკი IV		
დამკვეთი	შ.პ.ს. "ნიუ ფორსი"	
მისამართი	დ/დიღომი "გუდვილის" მიმდებარედ	
პროექტის სახელი		
მრავალბინიანი საცხოვრებელი სახლი		
შემსრულებელი	შ.პ.ს. "ჰელიქსი" 404855992	
თანამდებობა	გვარი	ხელმოწერა
დირექტორი	ვ. ცომაია	
მთ. არქიტექტორი	ვ. ცომაია	
დამუშავა	ვ. ცომაია	
კონსტრუქტორი	ა. ცომაია	
მასშტაბი	ნახაზის დასახელება	
1:200	გეგმა +23.000 ნიშნულზე	
სტადია	ფურცლის №	ფურცლები
მ.პ.		

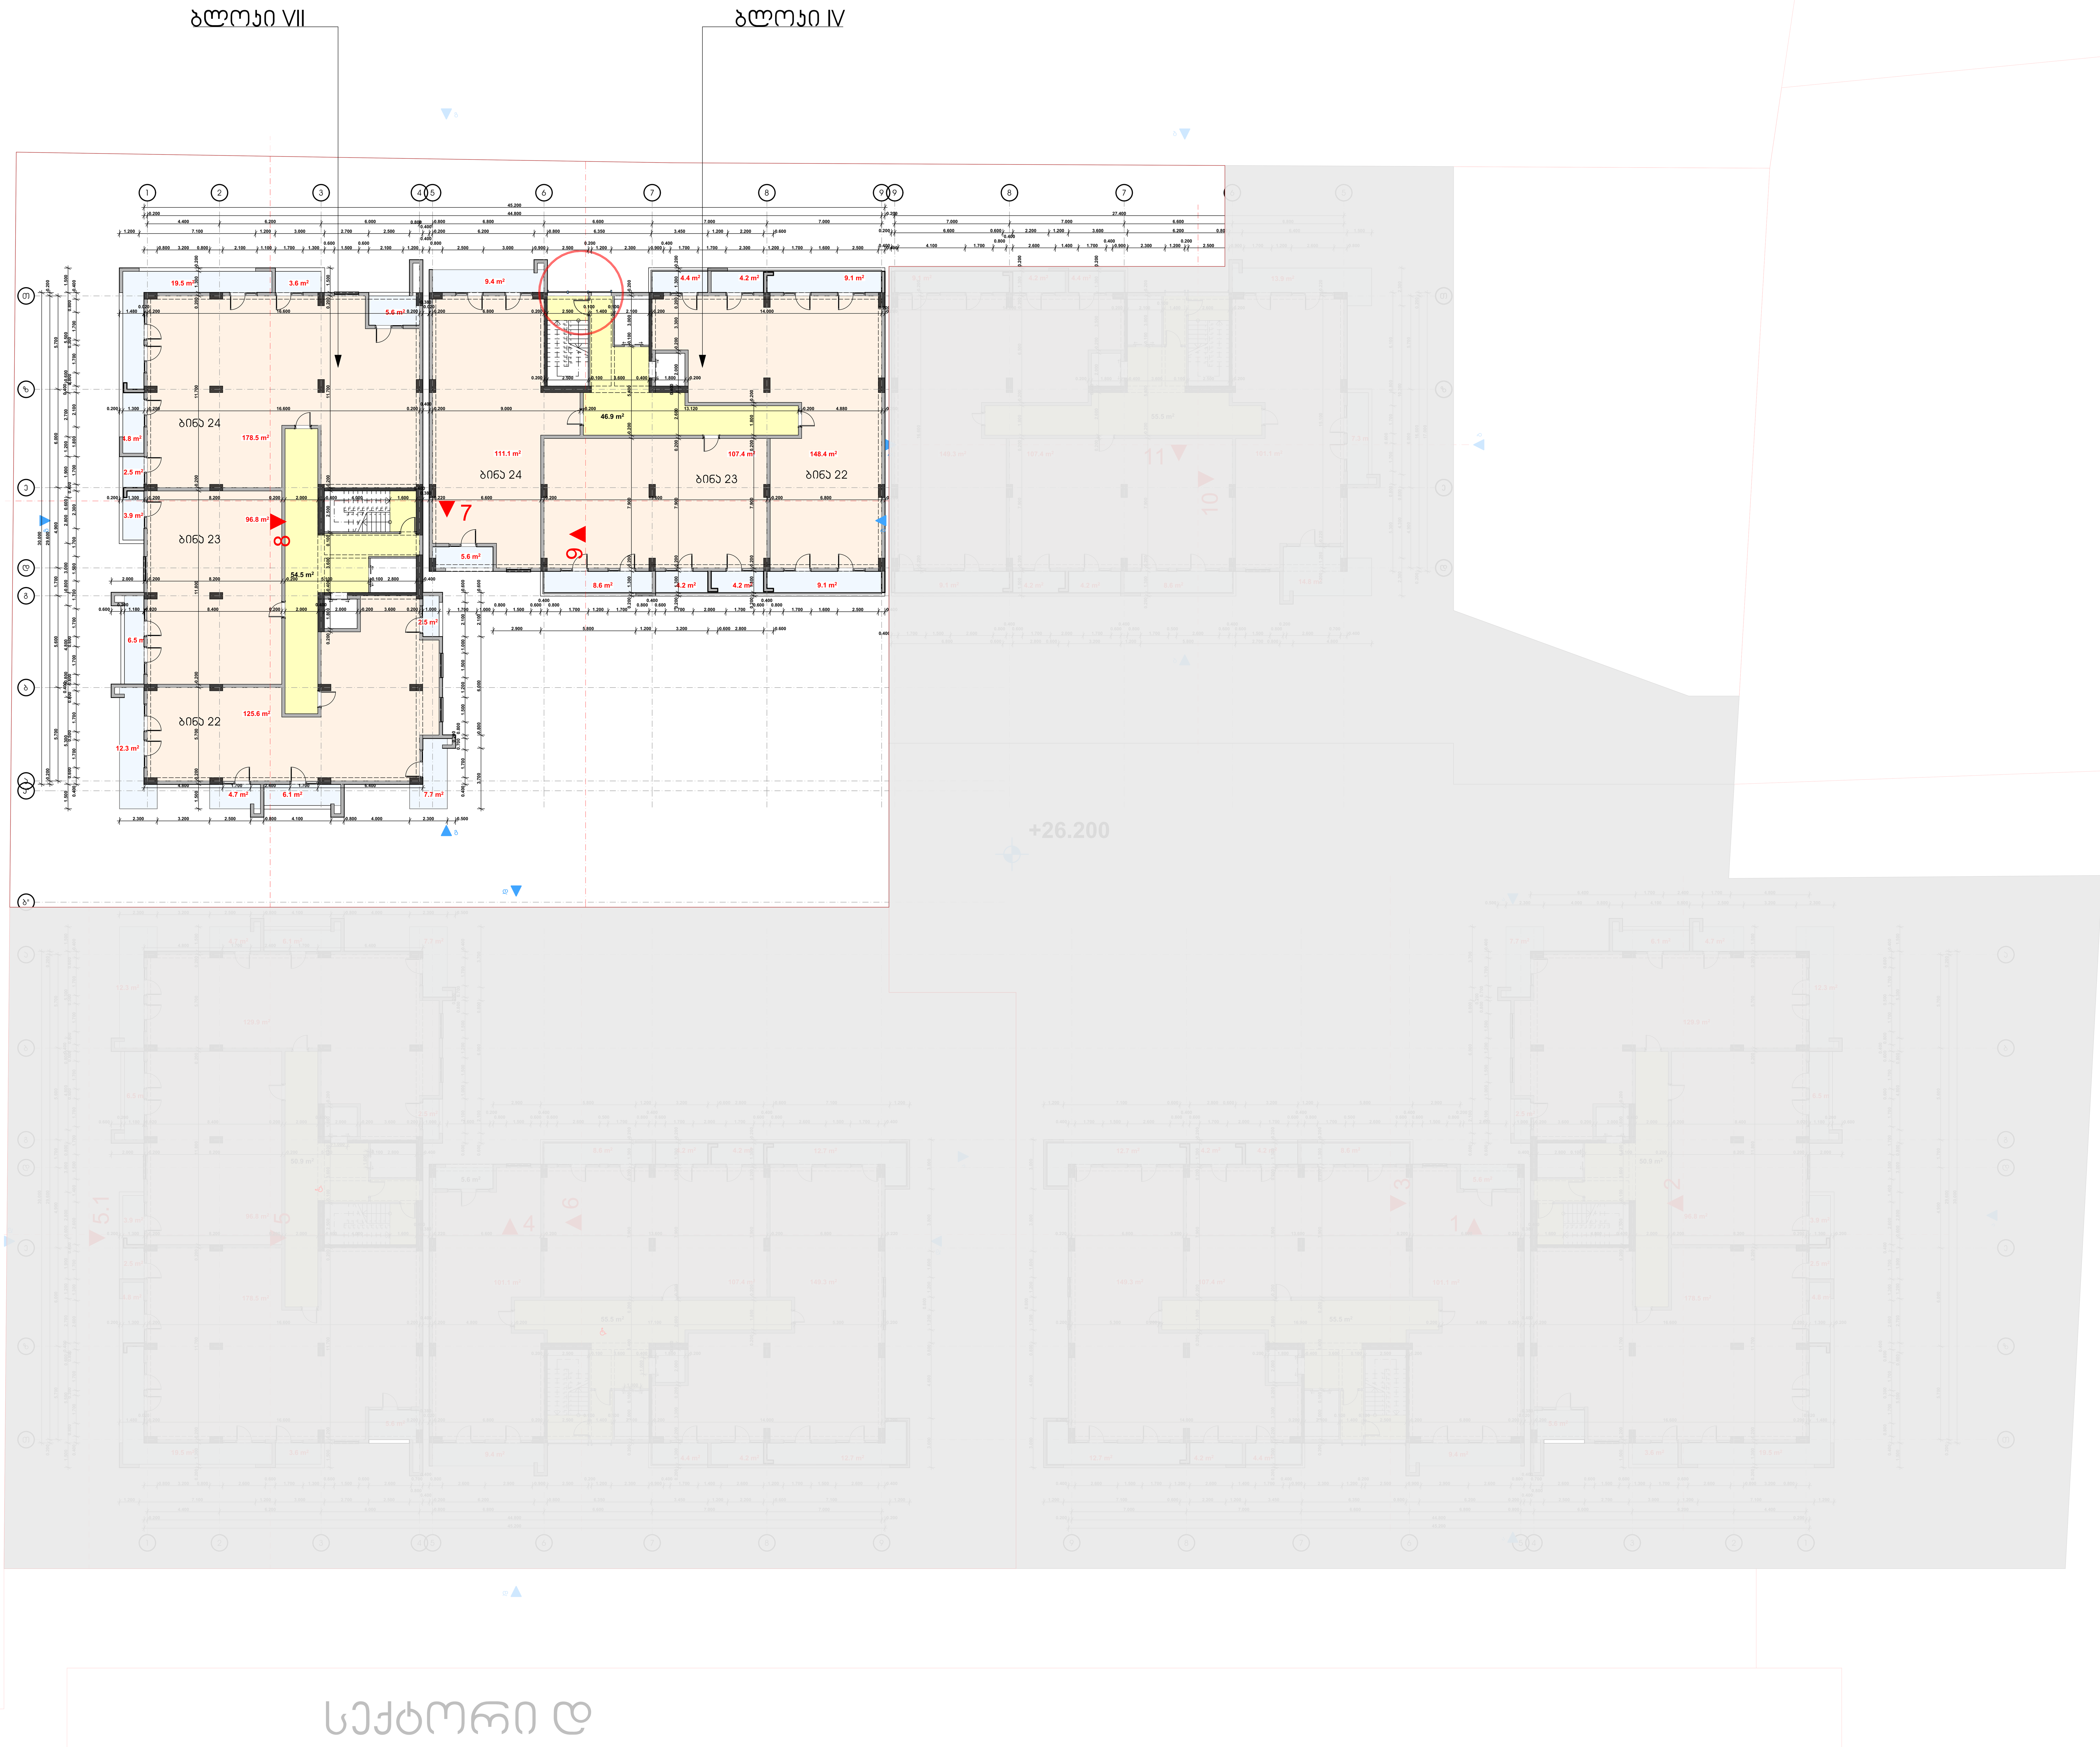

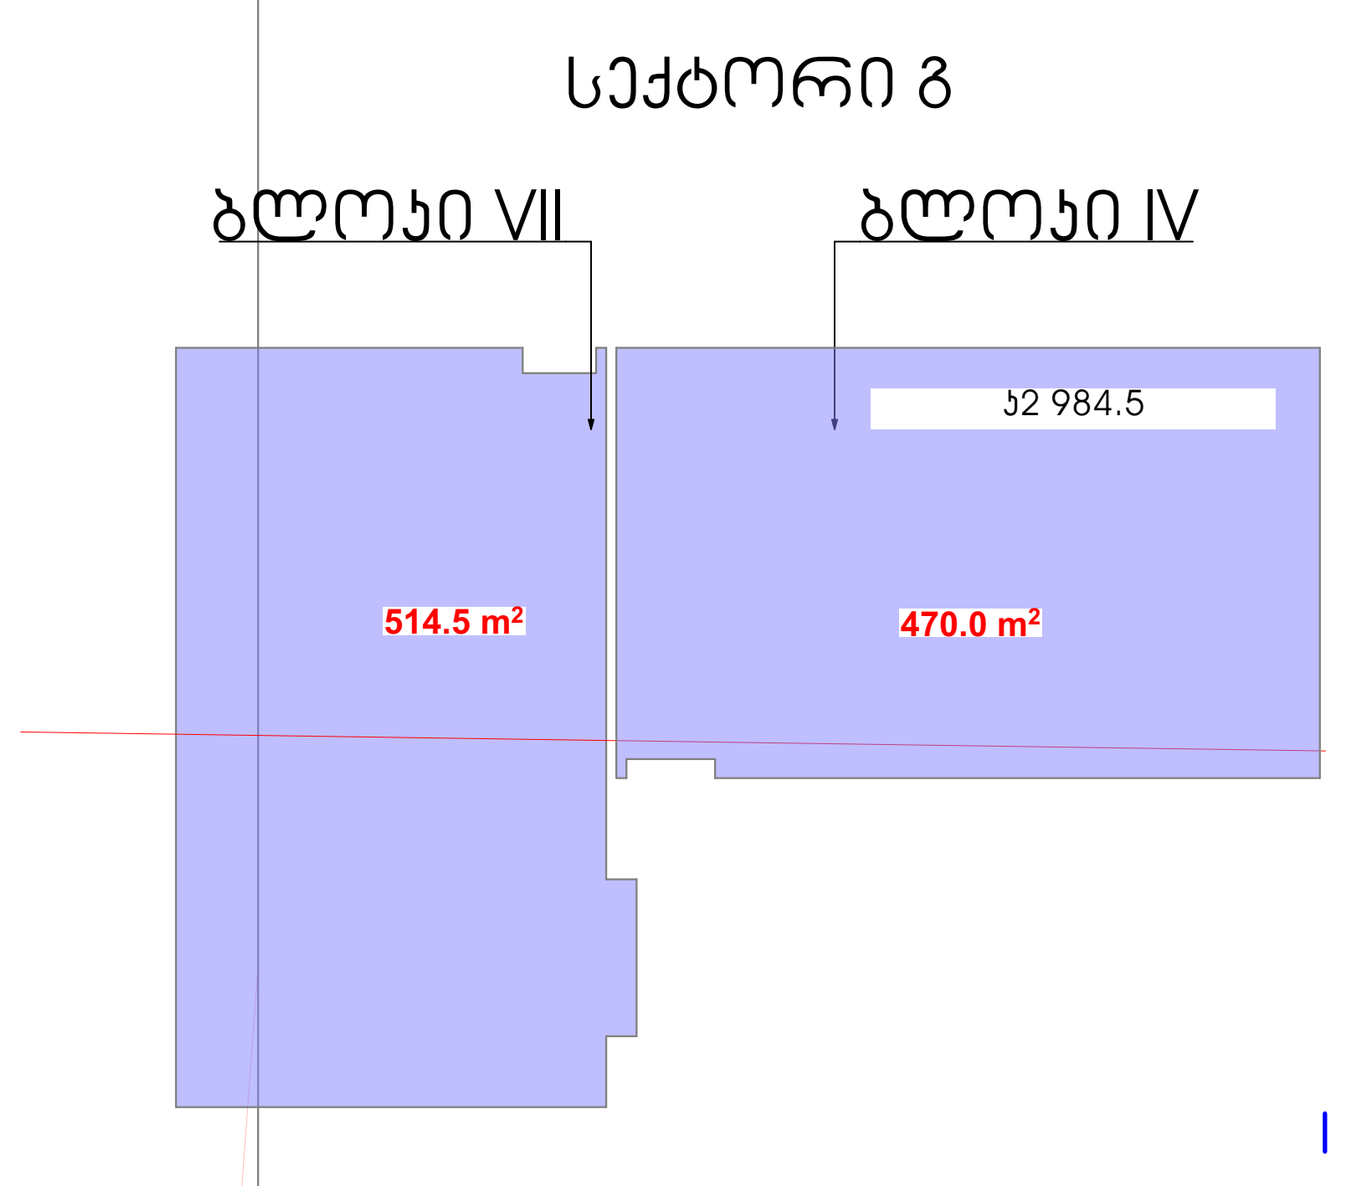


სექტორი "გ"
ბლოკი VII; ბლოკი IV


დამკვეთი	შ.პ.ს. "ნიუ ფორსი"
მისამართი	დ/დიღომი "გუდვილის" მიმდებარედ
პროექტის სახელი	
მრავალბინიანი საცხოვრებელი სახლი	

HELIX ARCHITECTURE

შემსრულებელი	შ.პ.ს. "ჰელიქსი" 404855992	
თანამდებობა	გვარი	ხელმოწერა
დირექტორი	ვ. ცომაია	
მთ. არქიტექტორი	ვ. ცომაია	
დამუშავა	ვ. ცომაია	
კონსტრუქტორი	ა. ცომაია	

მასშტაბი	ნახაზის დასახელება	
1:200	გეგმა +26.200 ნიშნულზე	
სტადია	ფურცლის №	ფურცლები
მ.პ.		

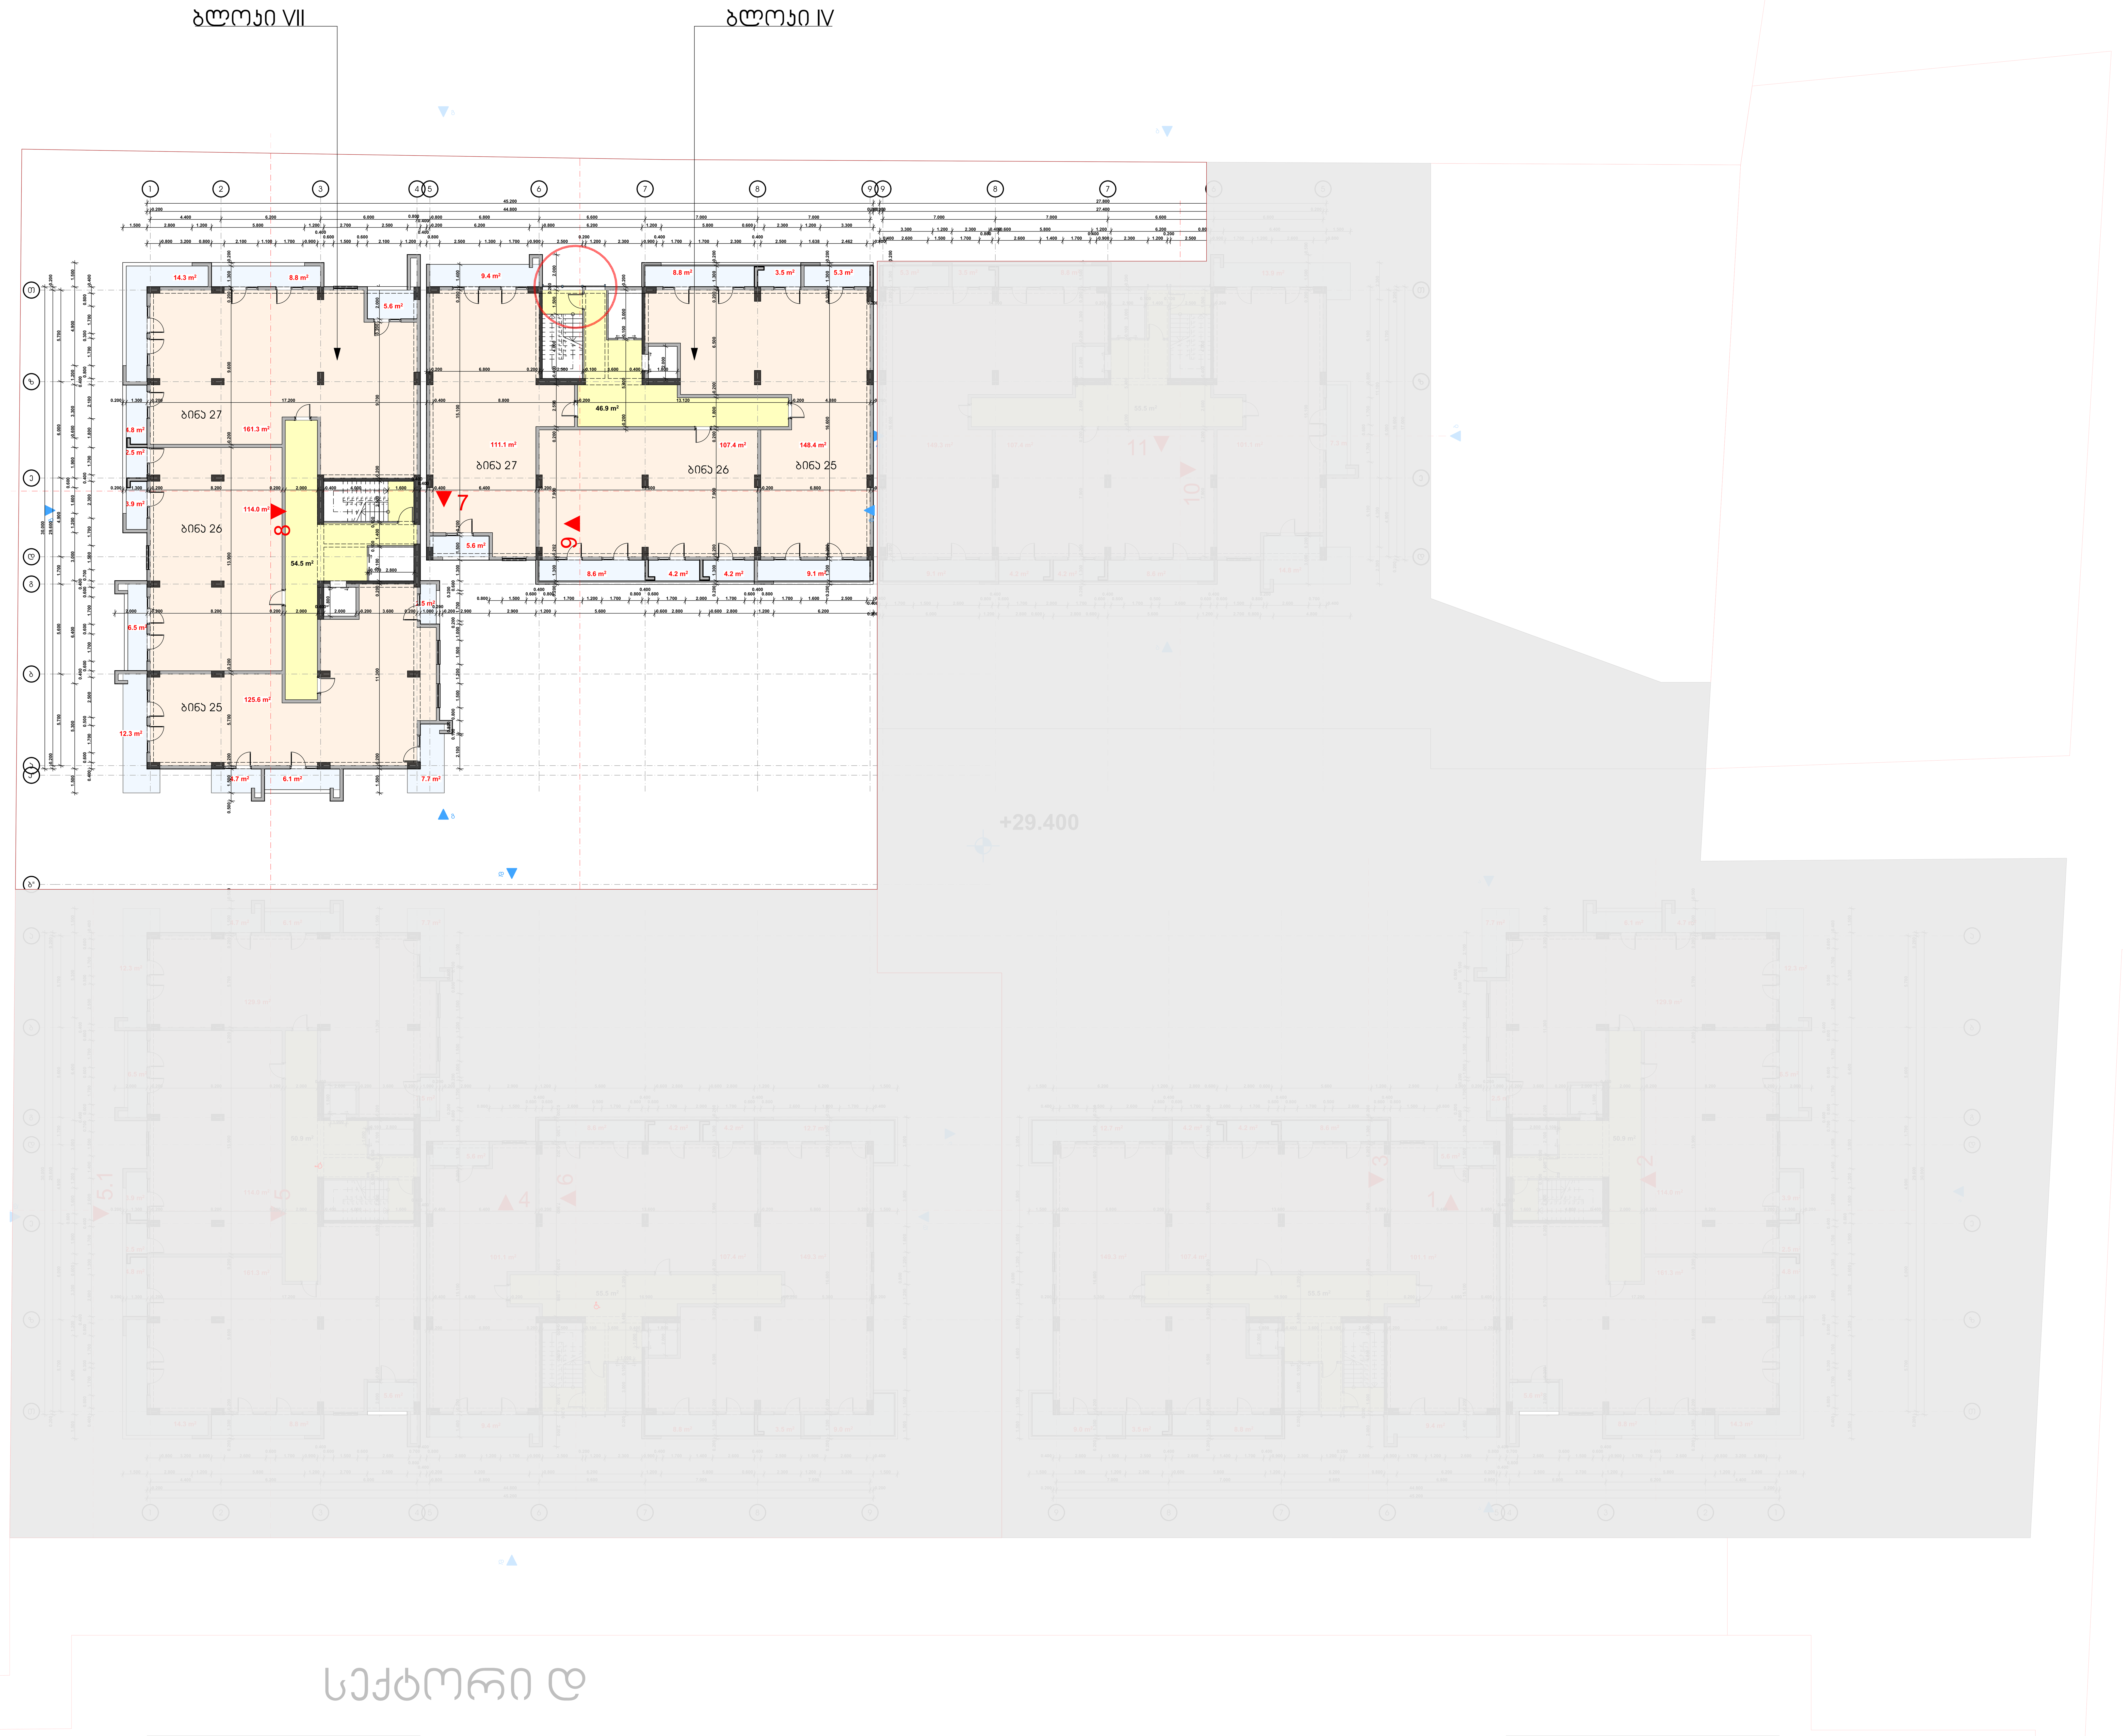

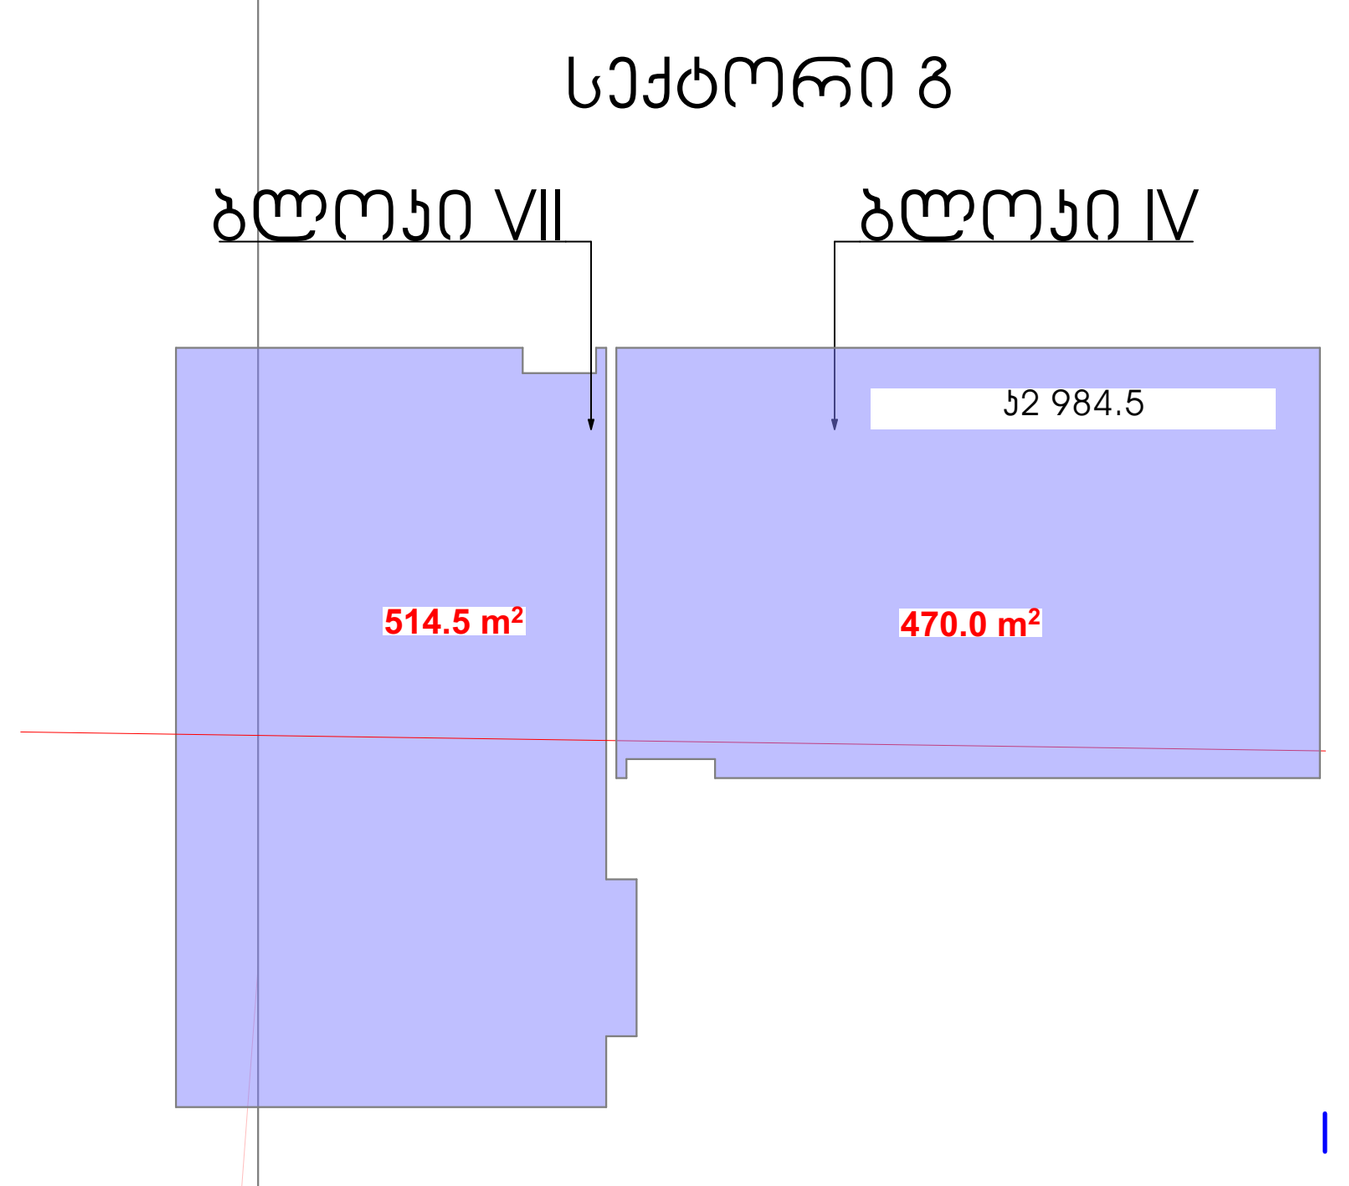



სექტორი "გ"
ბლოკი VII; ბლოკი IV

დამკვეთი	შ.პ.ს. "ნიუ ფორსი"
მისამართი	დ/დიდომი "გუდვილის" მიმდებარედ
პროექტის სახელი	
მრავალბინიანი საცხოვრებელი სახლი	

HELIX ARCHITECTURE

შემსრულებელი	შ.პ.ს. "ჰელიქსი" 404855992	
თანამდებობა	გვარი	ხელმოწერა
დირექტორი	ვ. ცომაია	
მთ. არქიტექტორი	ვ. ცომაია	
დაამუშავა	ვ. ცომაია	
კონსტრუქტორი	ა. ცომაია	
მასშტაბი	ნახაზის დასახელება	
1:200	გეგმა +29.400 ნიშნულზე	
სტადია	ფურცლის №	ფურცლები
მ.პ.		

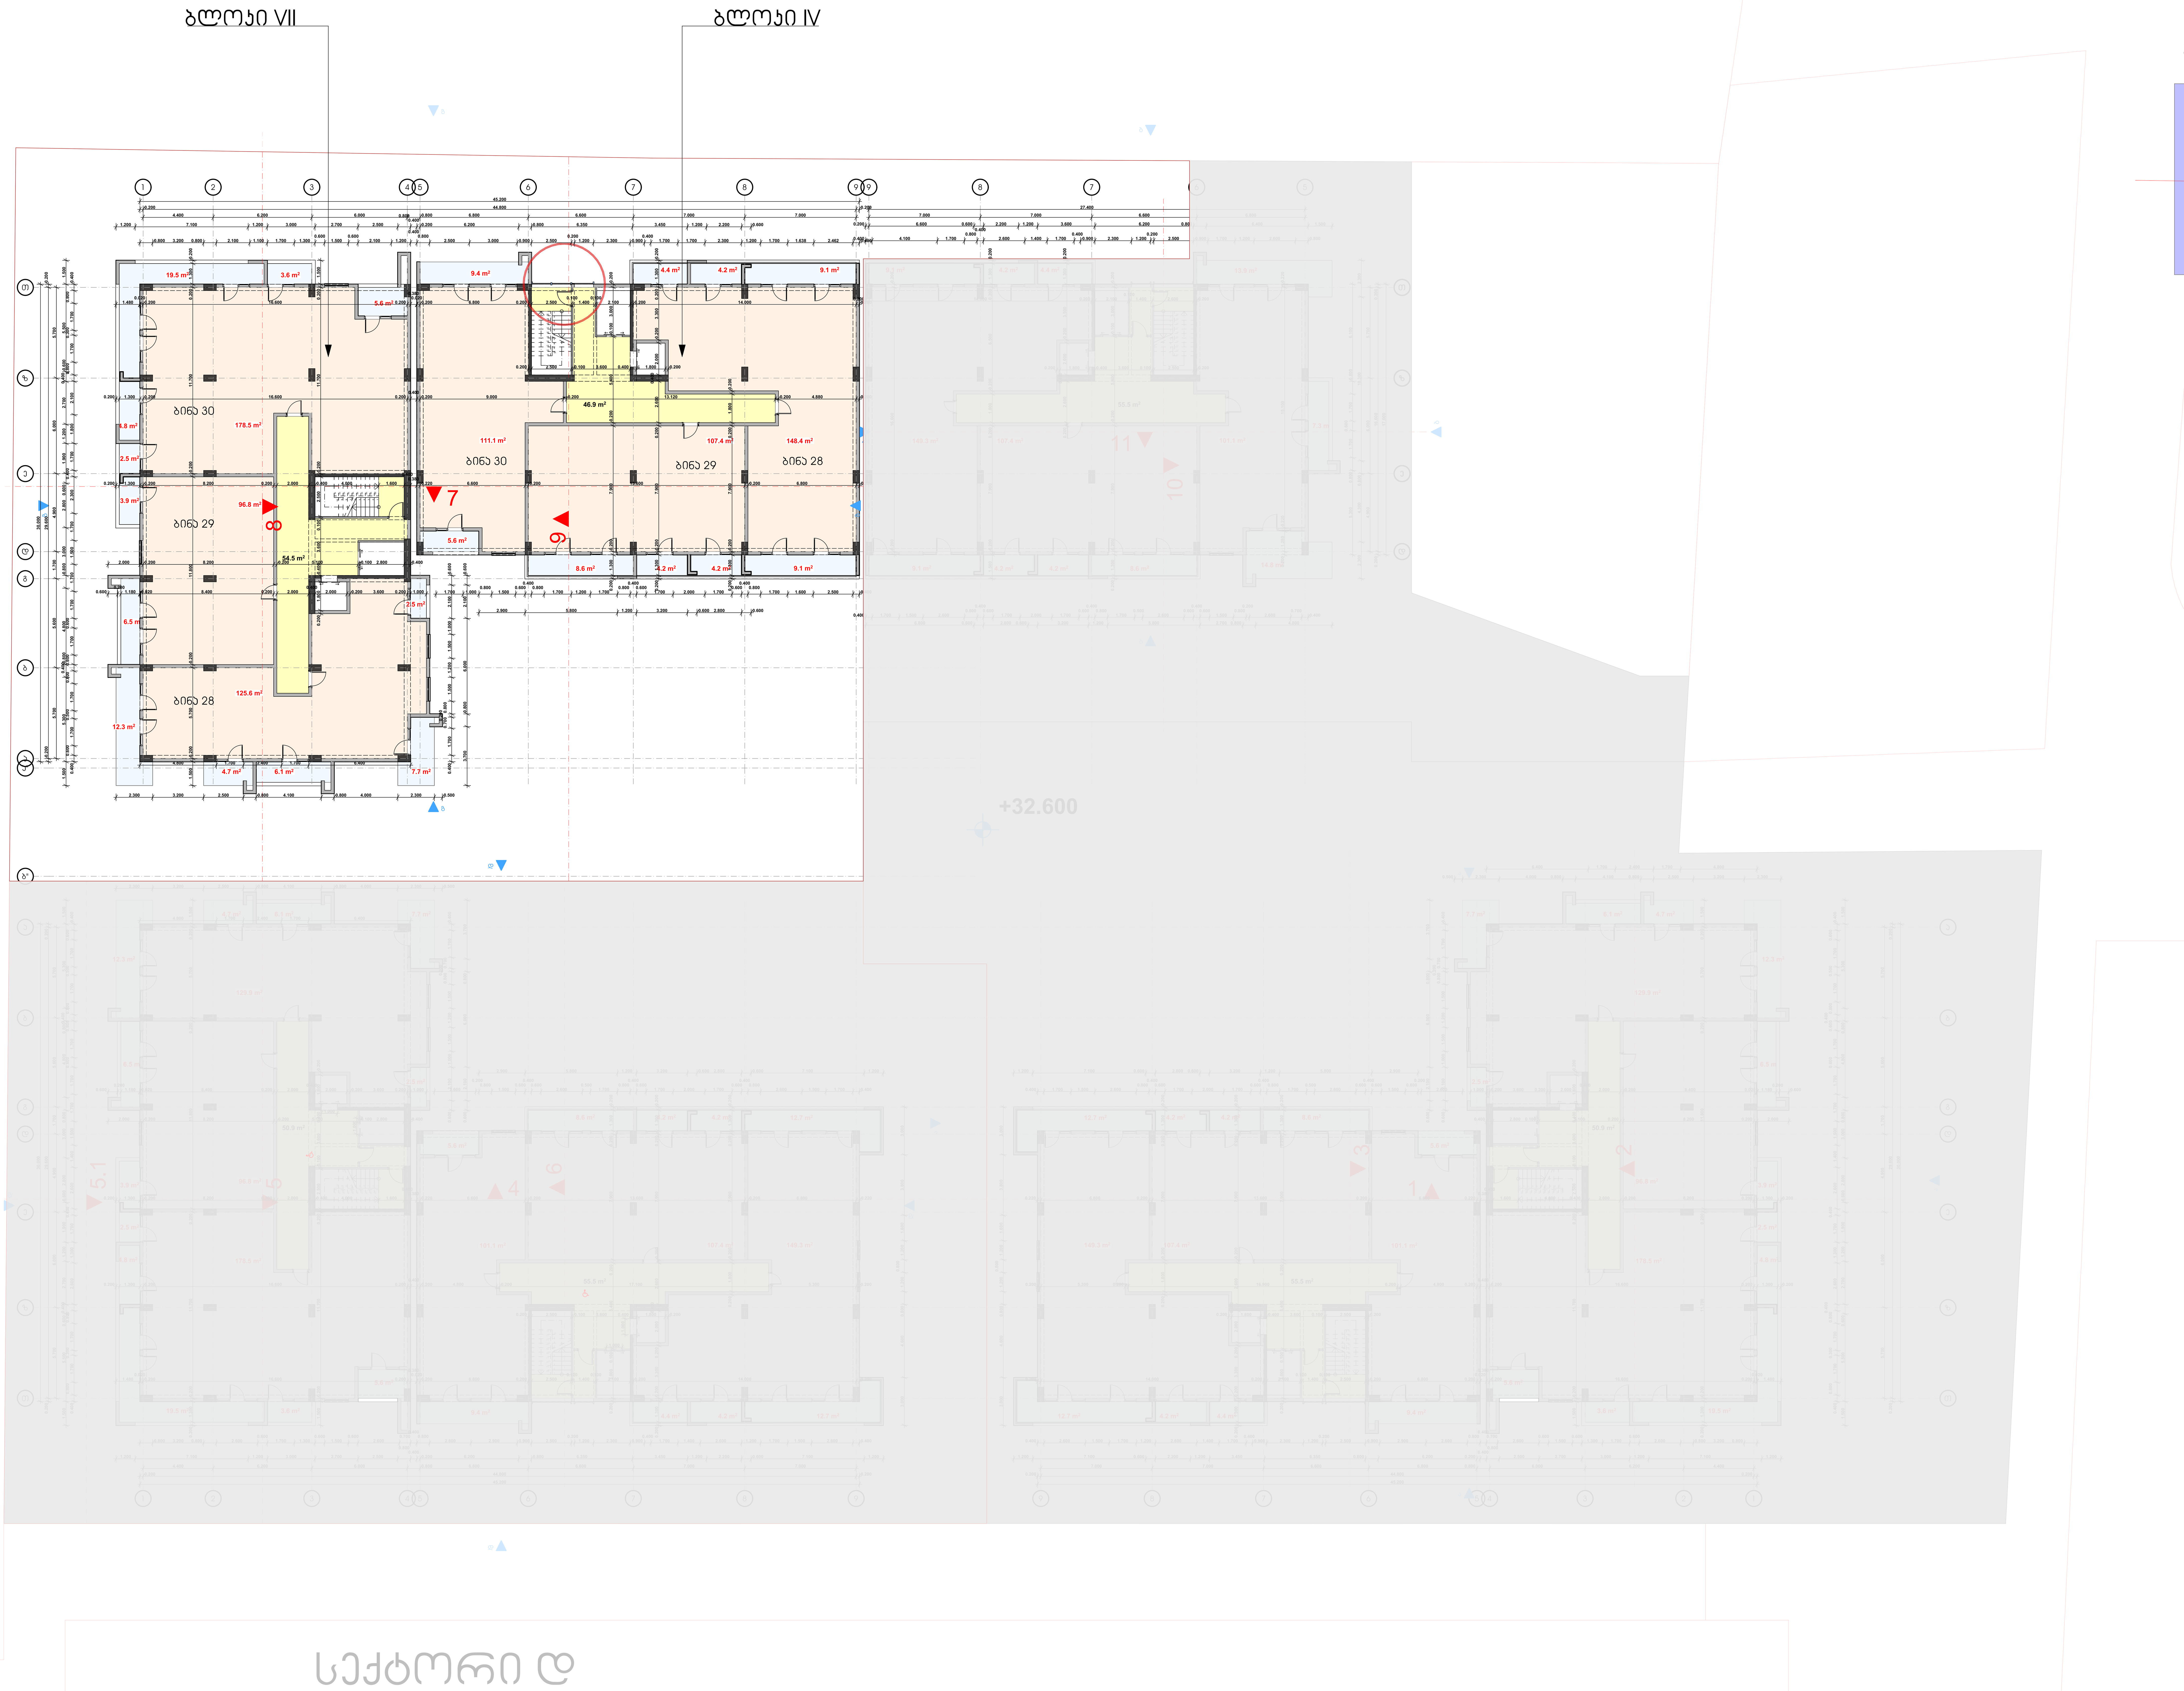

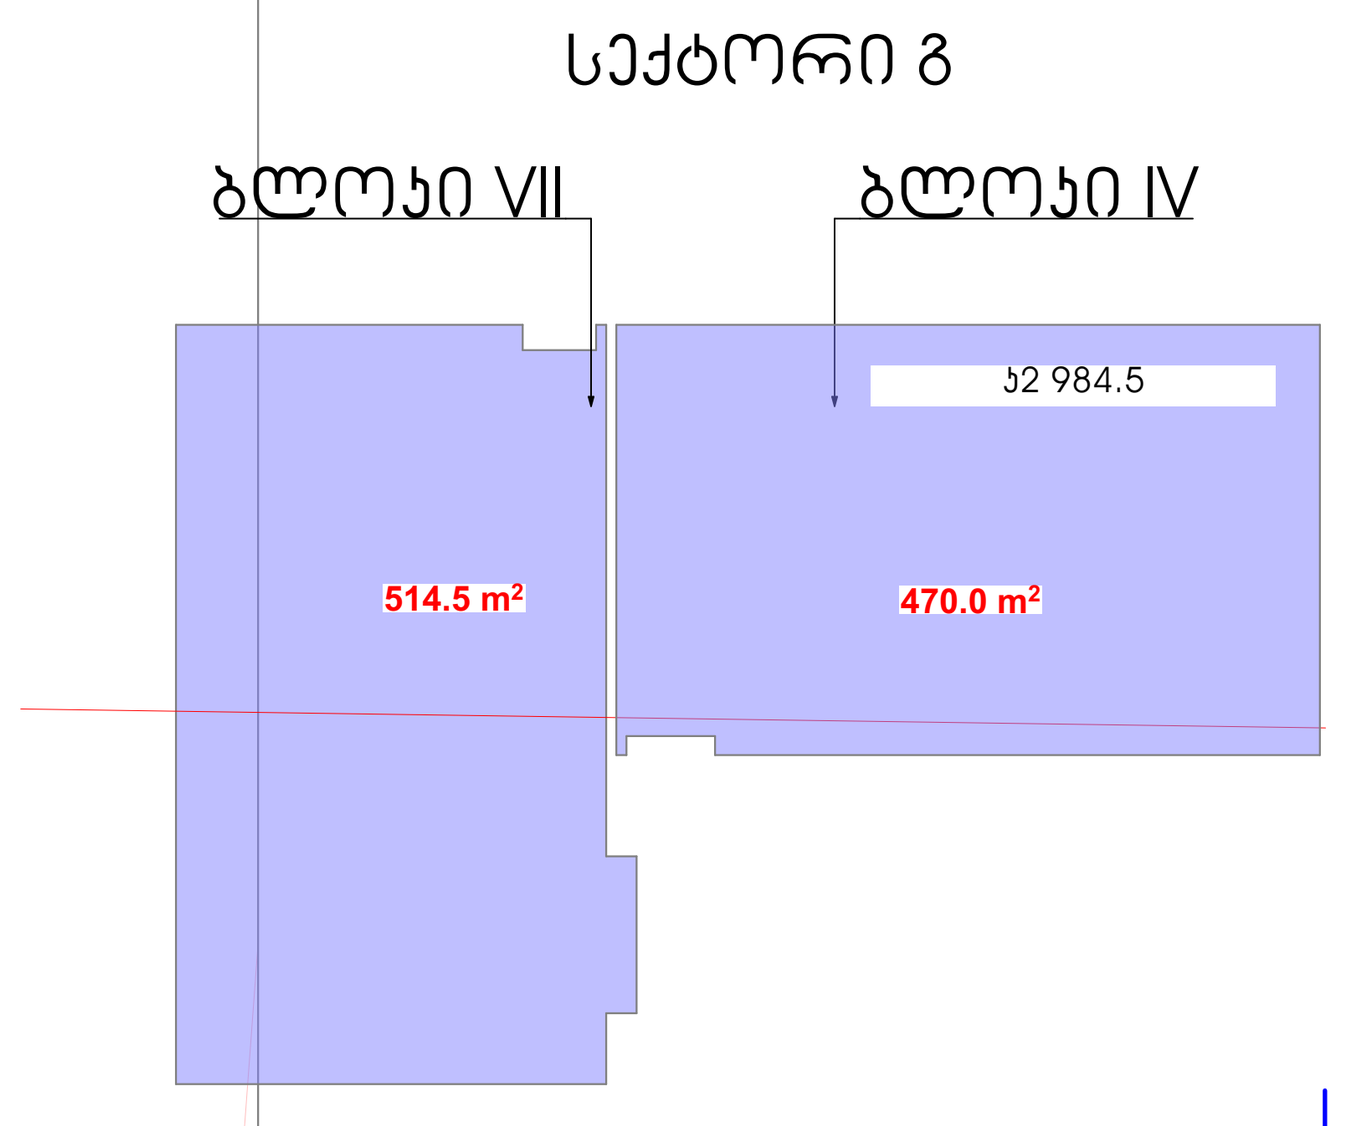



სექტორი "გ"	
ბლოკი VII; ბლოკი IV	

დამკვეთი	შ.პ.ს. "ნიუ ფორსი"
მისამართი	დ/დიღომი "გუდვილის" მიმდებარედ
პროექტის სახელი	
მრავალბინიანი საცხოვრებელი სახლი	

შემსრულებელი	შ.პ.ს. "ჰელიქსი" 404855992	
თანამდებობა	გვარი	ხელმოწერა
დირექტორი	ვ. ცომაია	
მთ. არქიტექტორი	ვ. ცომაია	
დაამუშავა	ვ. ცომაია	
კონსტრუქტორი	პ. ცომაია	

მასშტაბი	ნახაზის დასახელება	
1:200	გეგმა +32.600 ნიშნულზე	
სტადია	ფურცლის №	ფურცლები
მ.პ.		

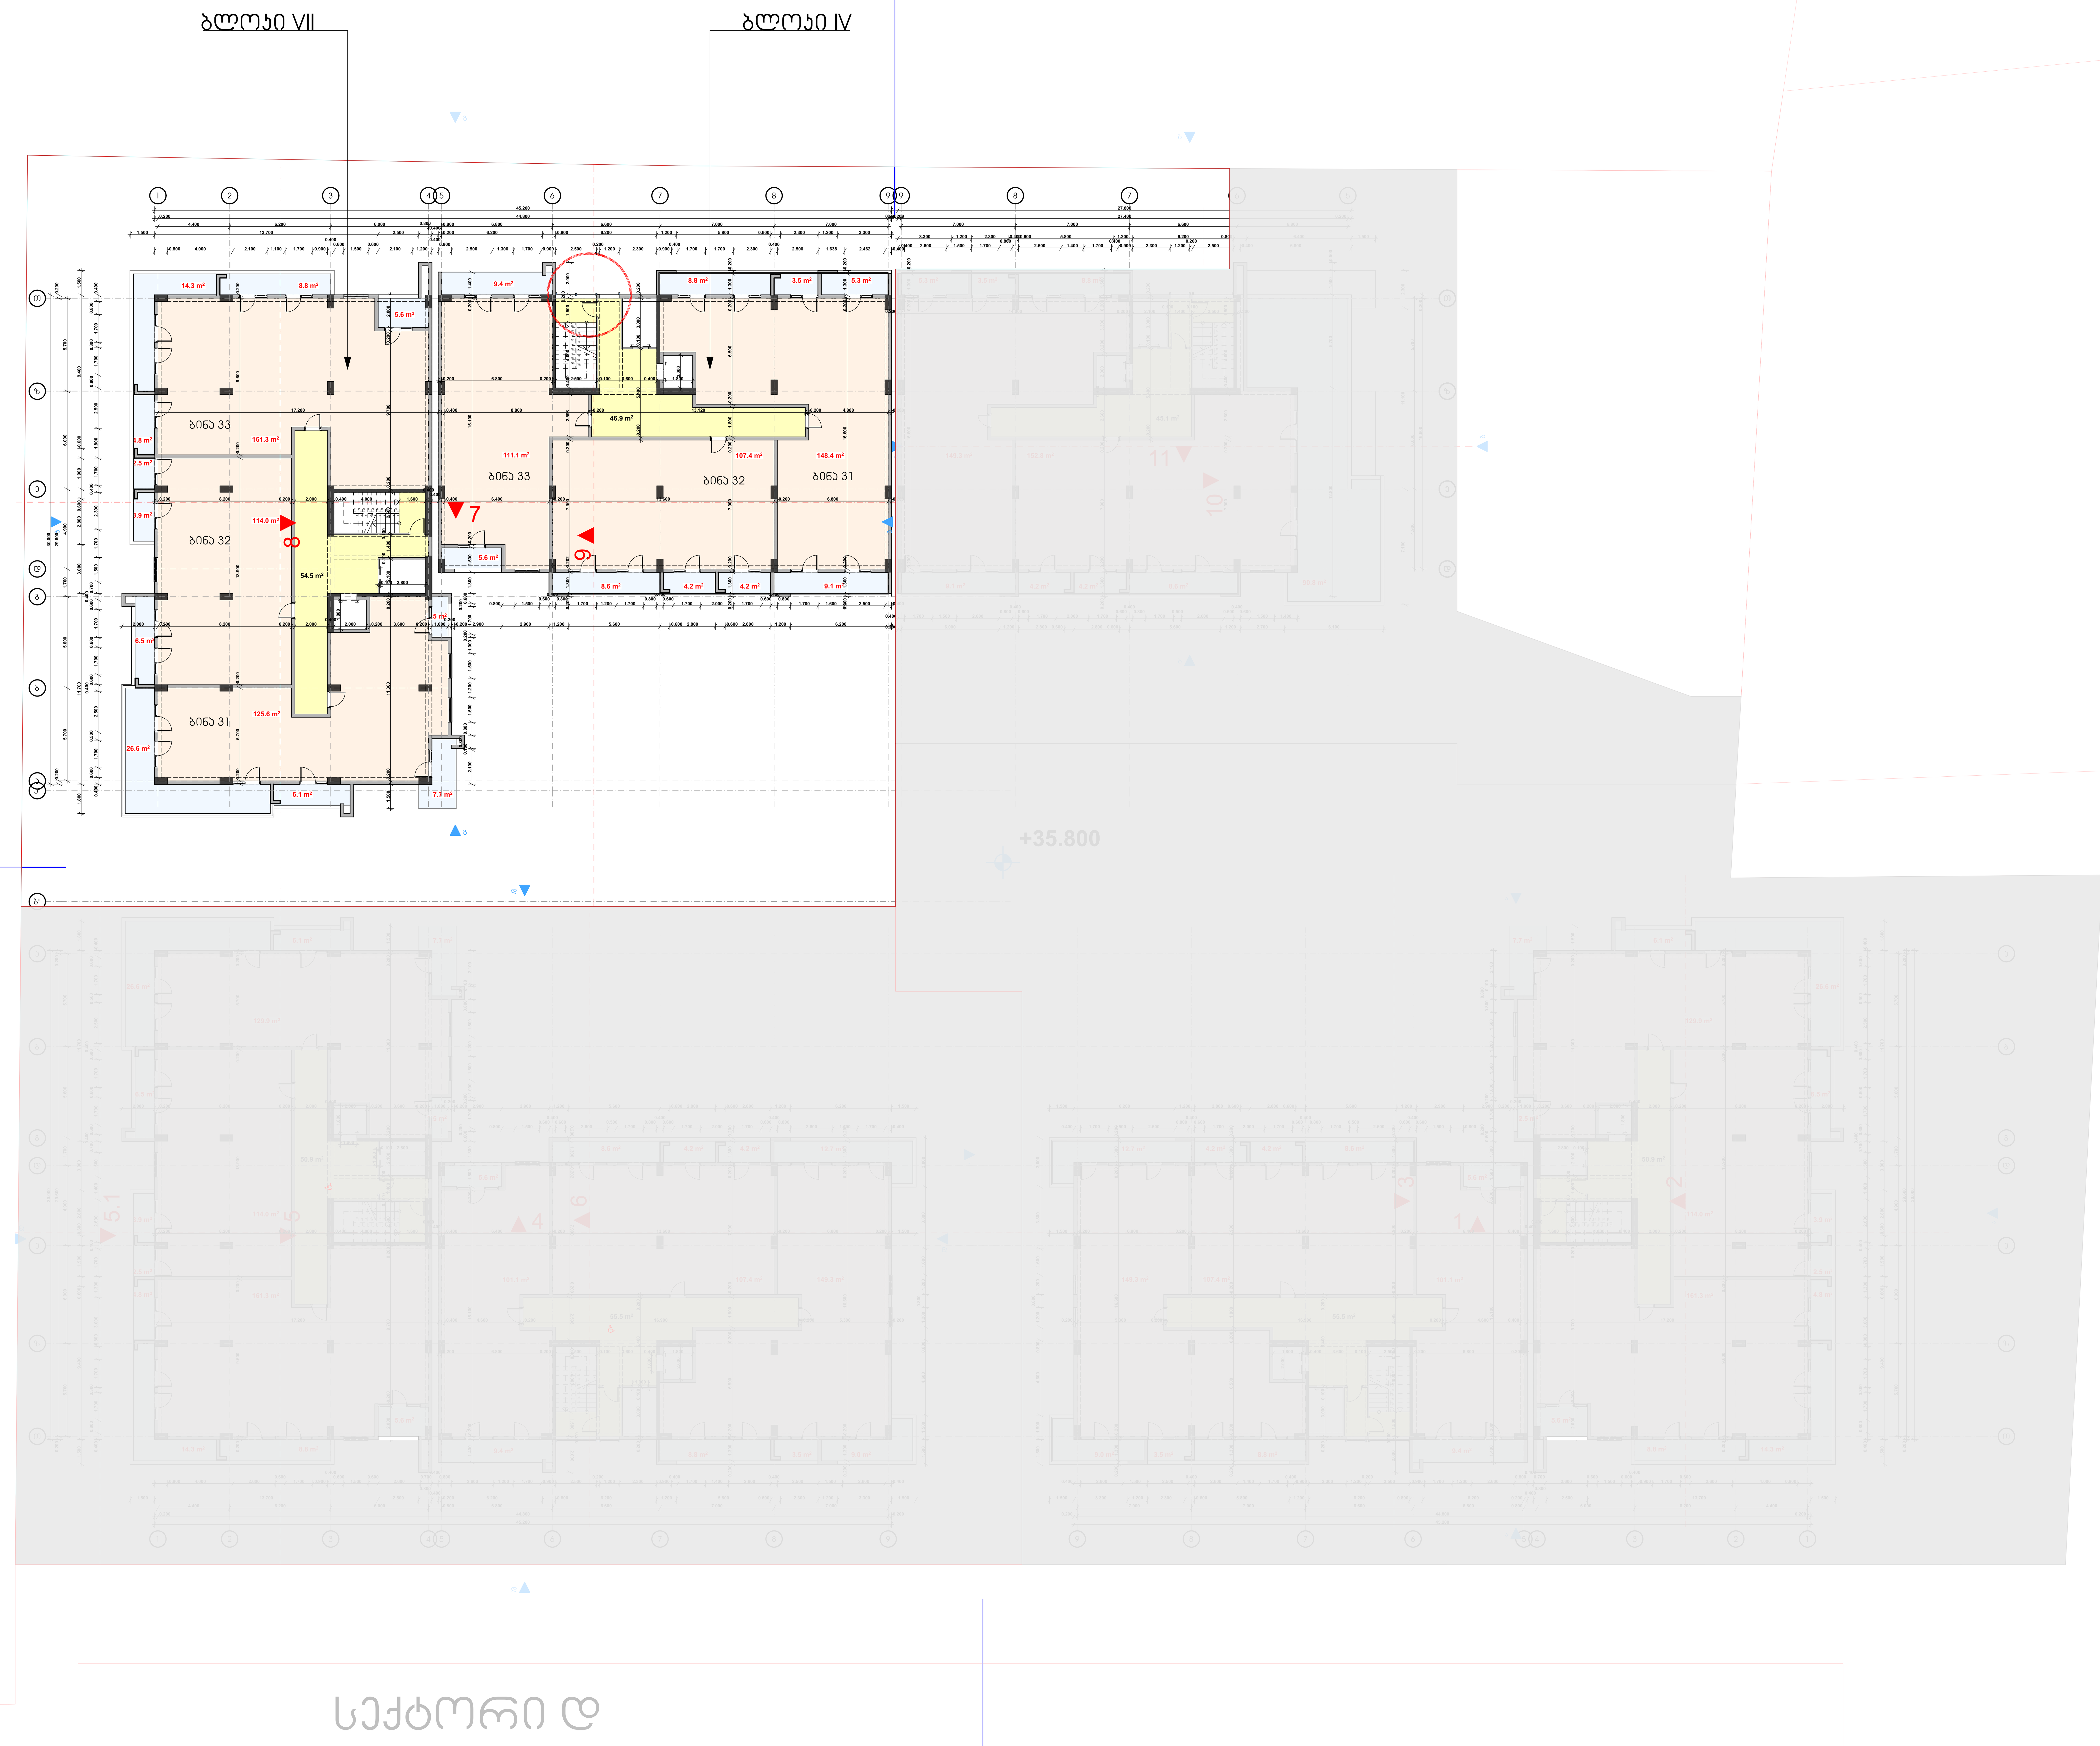

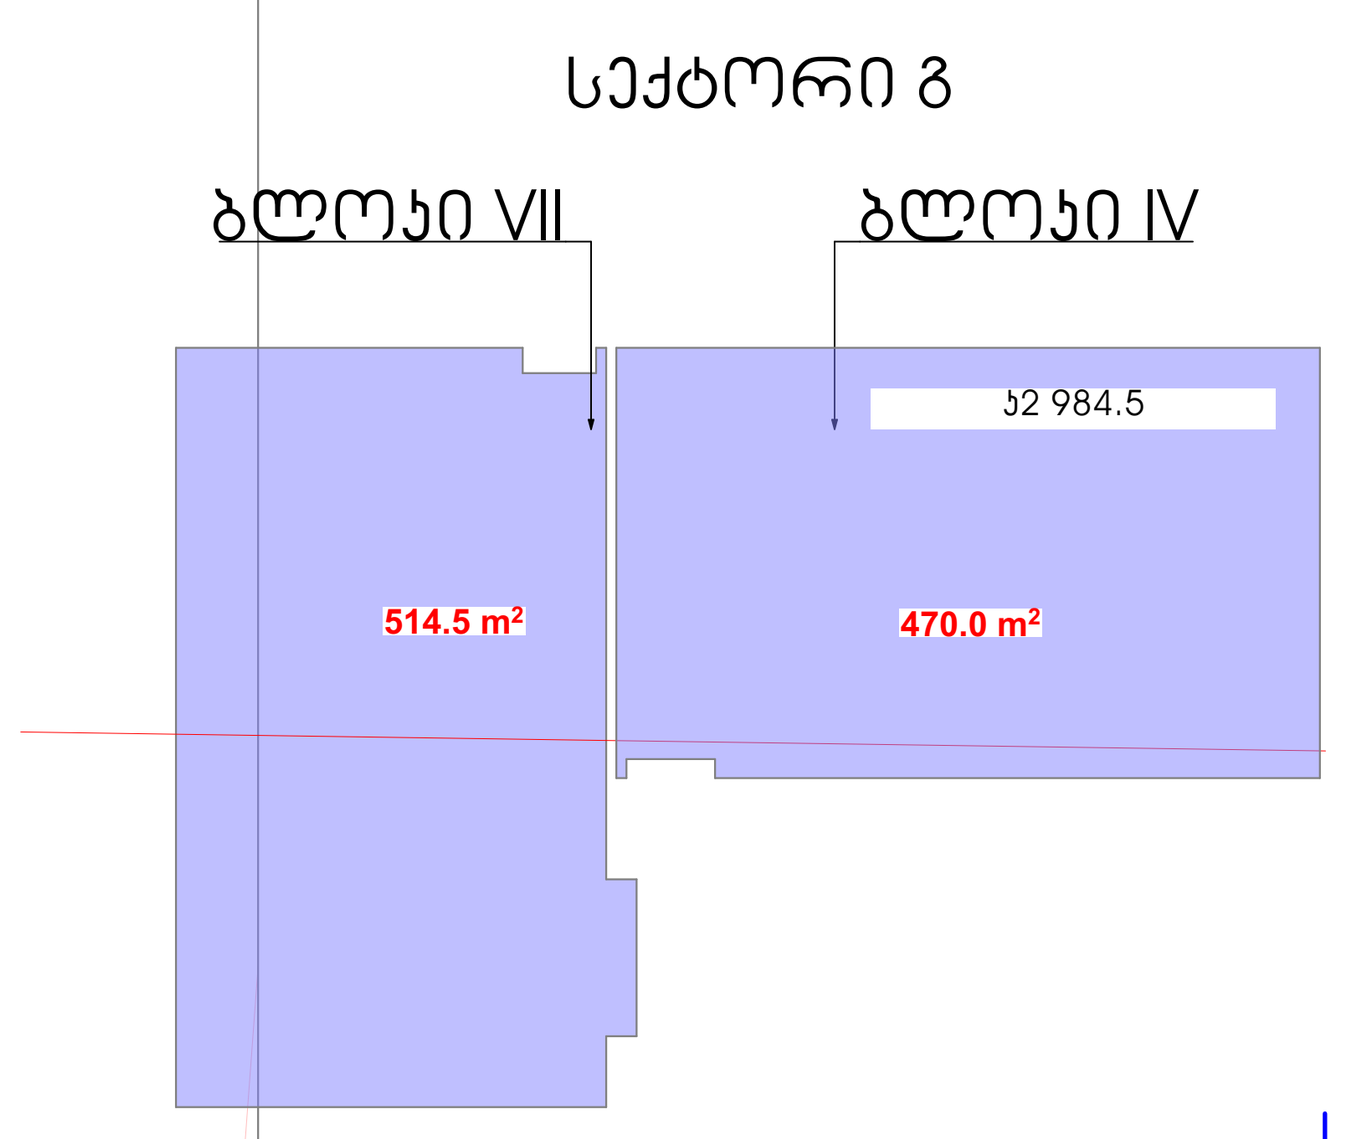



სექტორი "გ"
ბლოკი VII; ბლოკი IV

დამკვეთი	შ.პ.ს. "ნიუ ფორსი"
მისამართი	დ/დიღომი "გუდვილის" მიმდებარედ
პროექტის სახელი	
მრავალბინიანი საცხოვრებელი სახლი	

შემსრულებელი	შ.პ.ს. "ჰელიქსი" 404855992	
თანამდებობა	გვარი	ხელმოწერა
დირექტორი	ვ. ცომაია	
მთ. არქიტექტორი	ვ. ცომაია	
დაამუშავა	ვ. ცომაია	
კონსტრუქტორი	ა. ცომაია	

მასშტაბი	ნახაზის დასახელება	
1:200	გეგმა +35.800 ნიშნულზე	
სტადია	ფურცლის №	ფურცლები
მ.პ.		

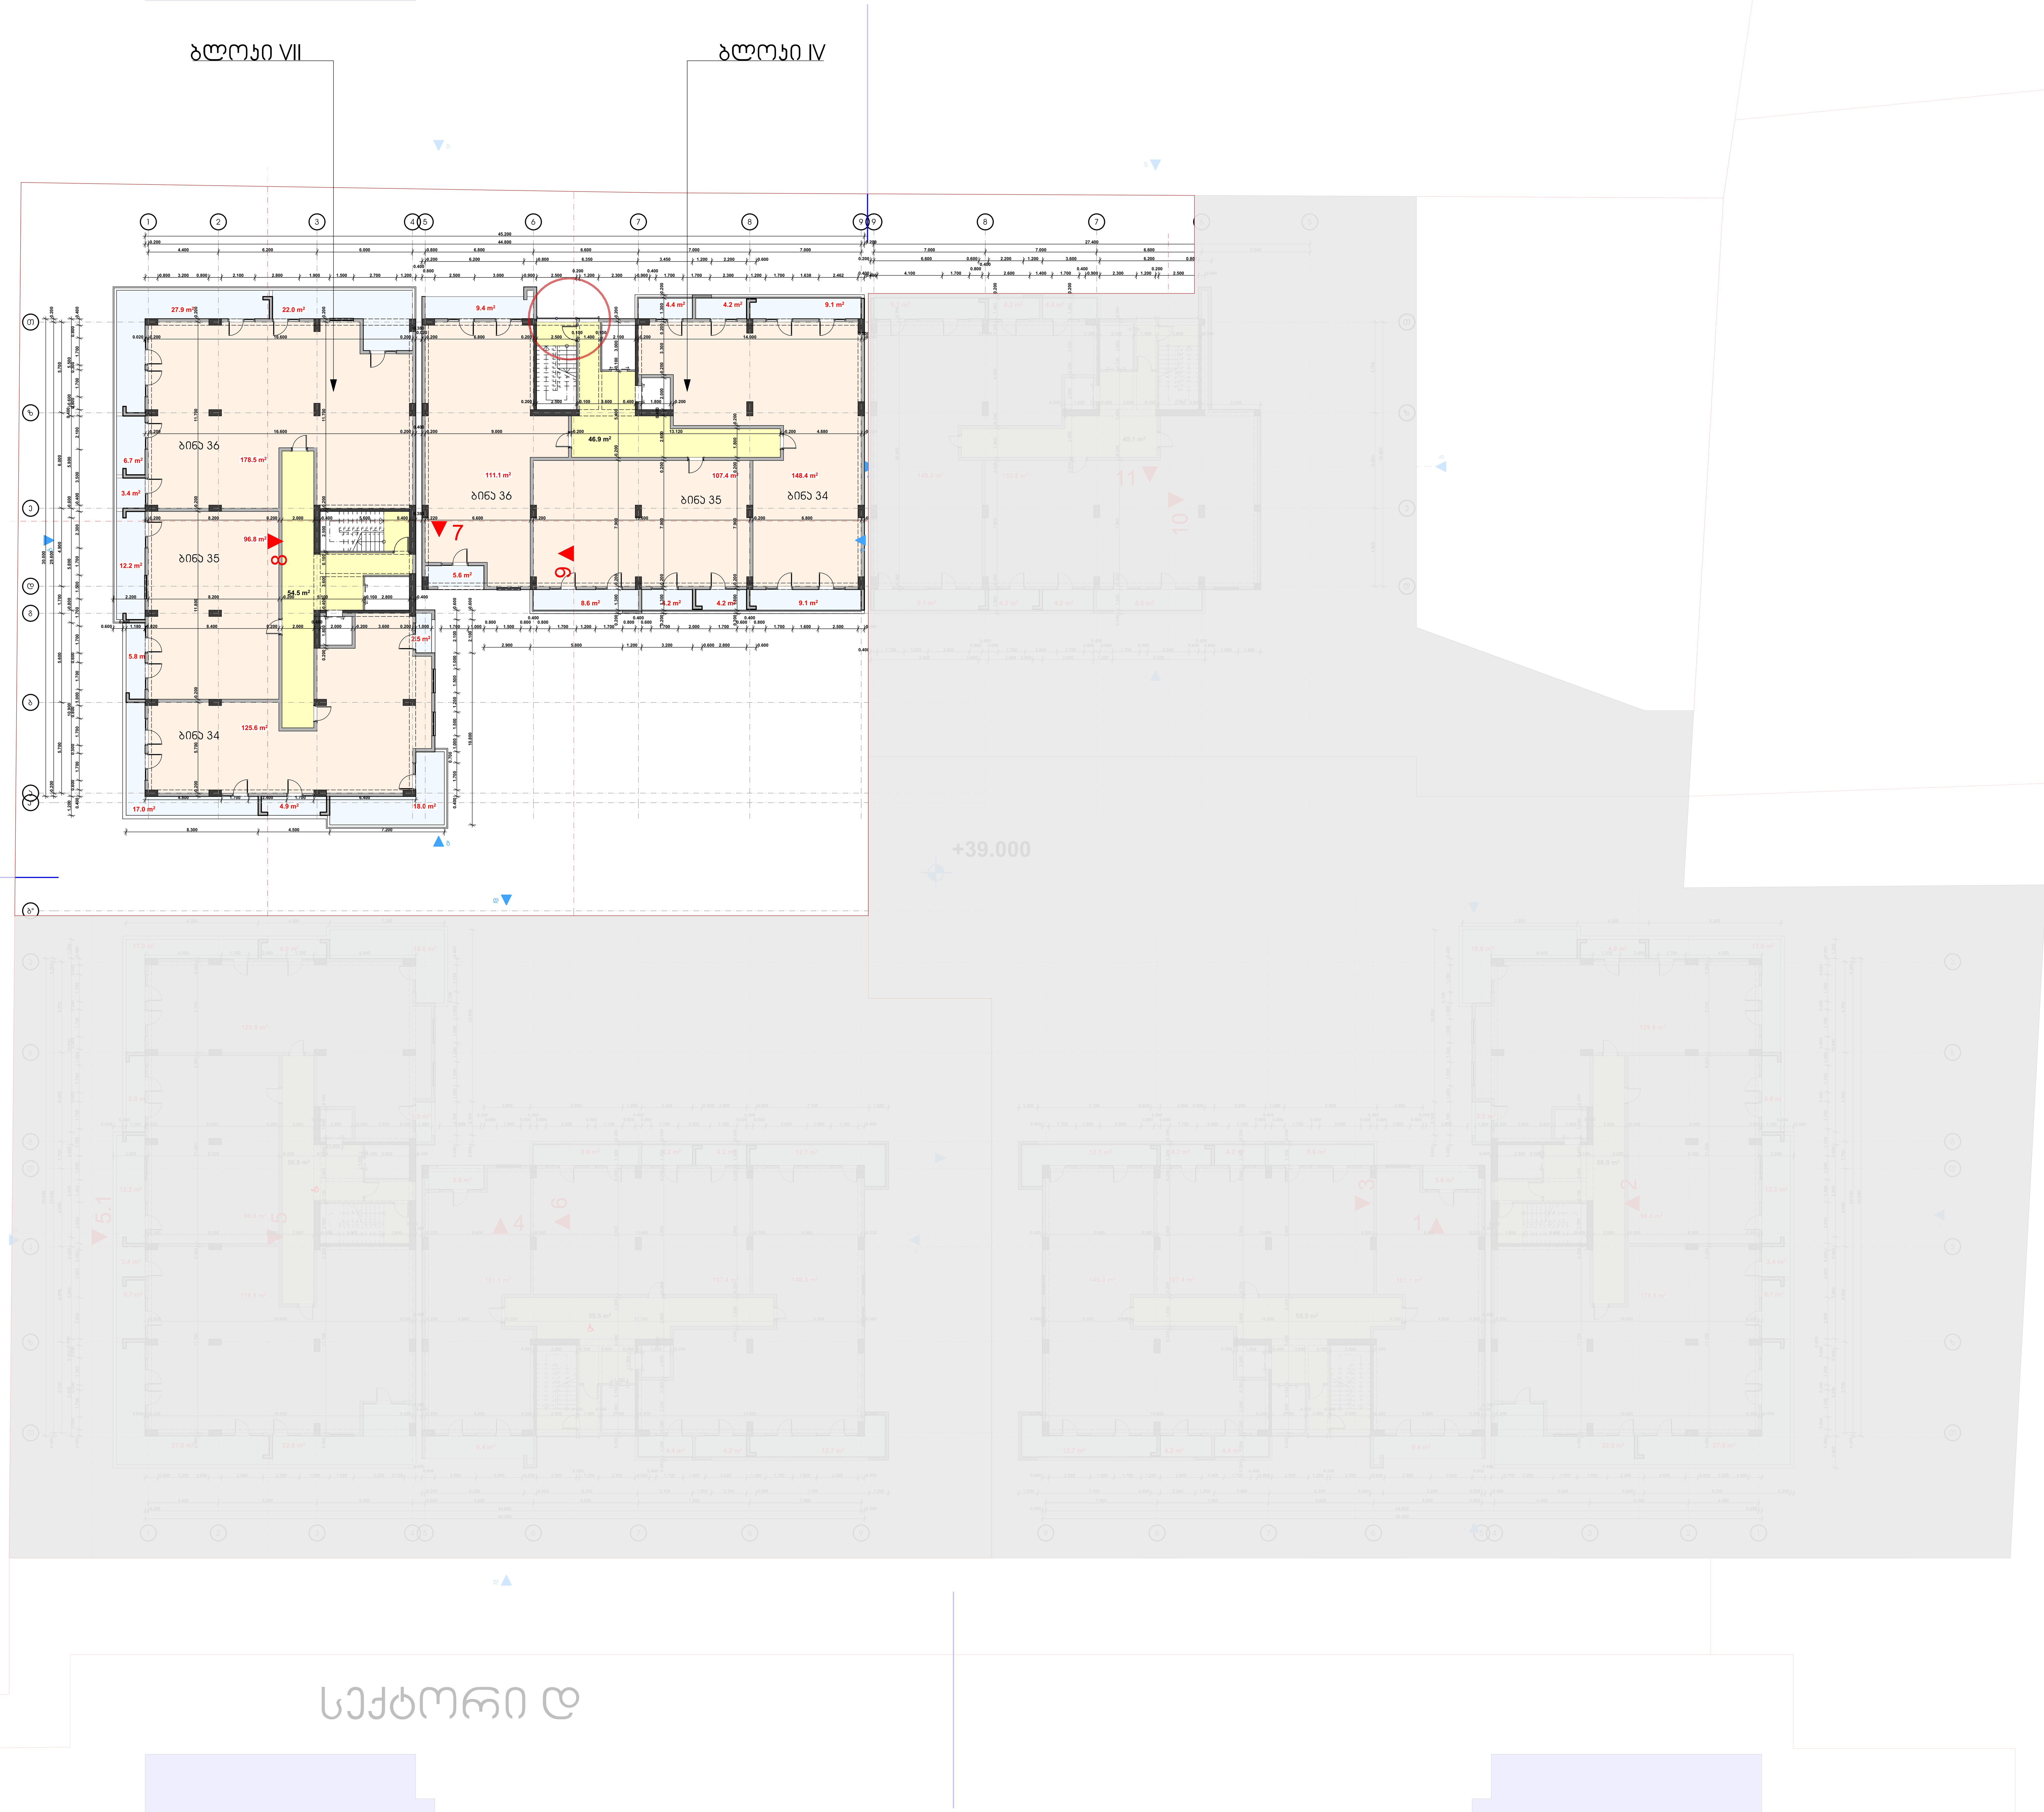

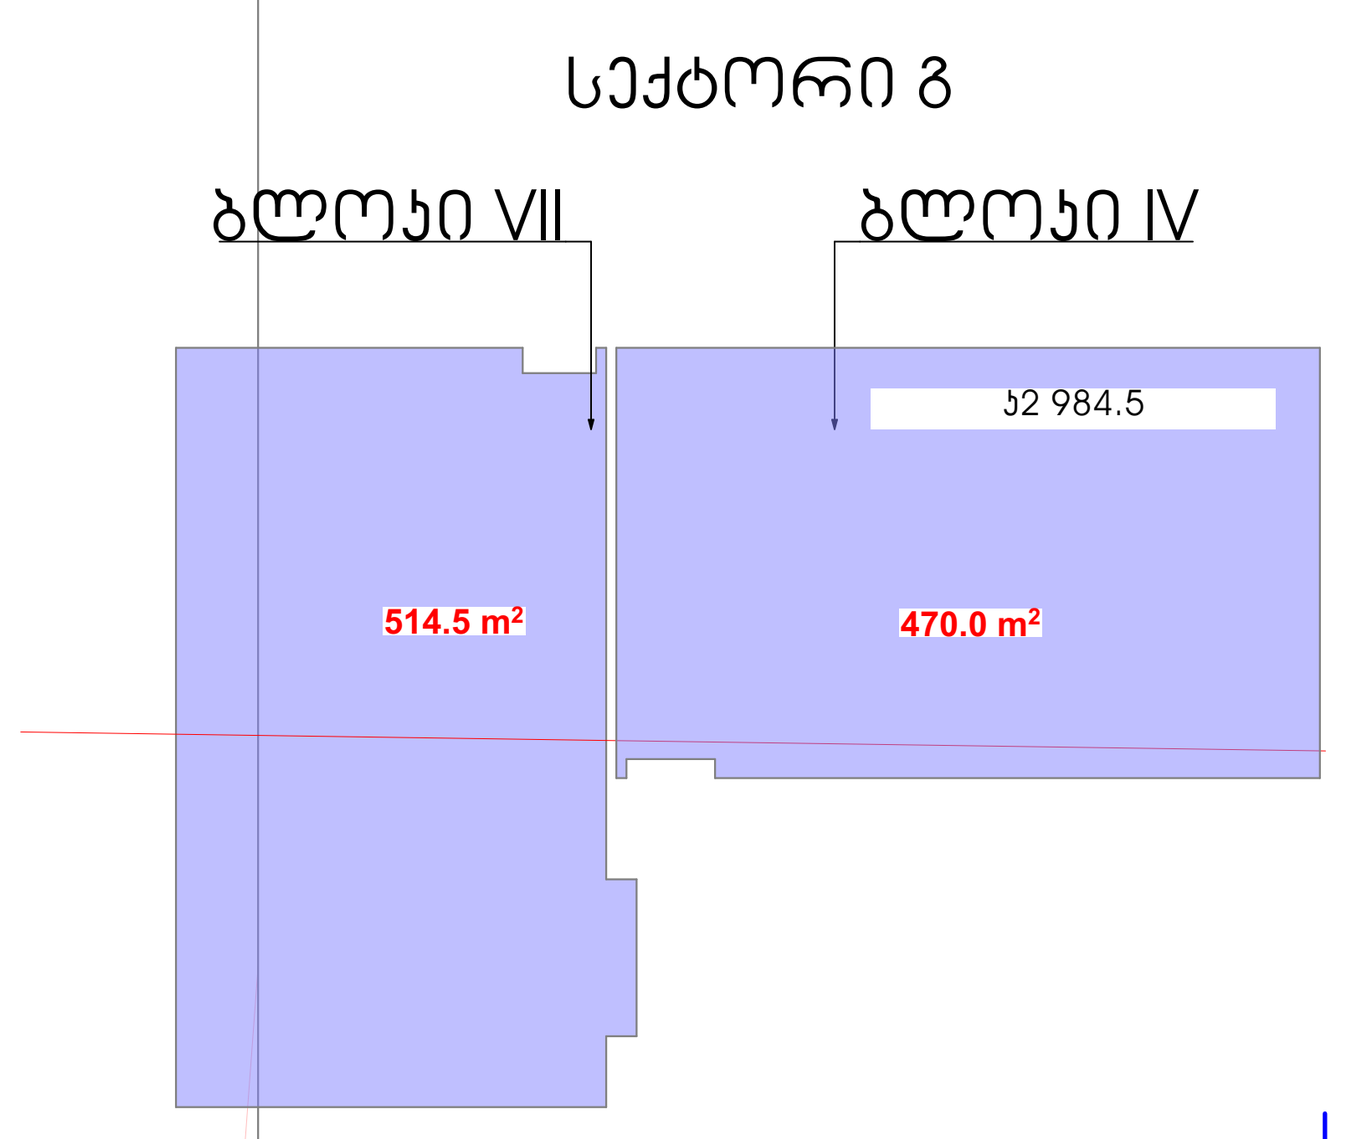



სექტორი "გ"
ბლოკი VII; ბლოკი IV

დამკვეთი	შ.პ.ს. "ნიუ ფორსი"
მისამართი	დ/დიღომი "გუდვილის" მიმდებარედ
პროექტის სახელი	
მრავალბინიანი საცხოვრებელი სახლი	

შემსრულებელი	შ.პ.ს. "ჰელიქსი" 404855992	
თანამდებობა	გვარი	ხელმოწერა
დირექტორი	პ. ცომაია	
მთ. არქიტექტორი	პ. ცომაია	
დაამუშავა	პ. ცომაია	
კონსტრუქტორი	ჰ. ცომაია	

მასშტაბი	ნახაზის დასახელება	
სტადია	ფურცლის №	ფურცლები
მ.პ.		

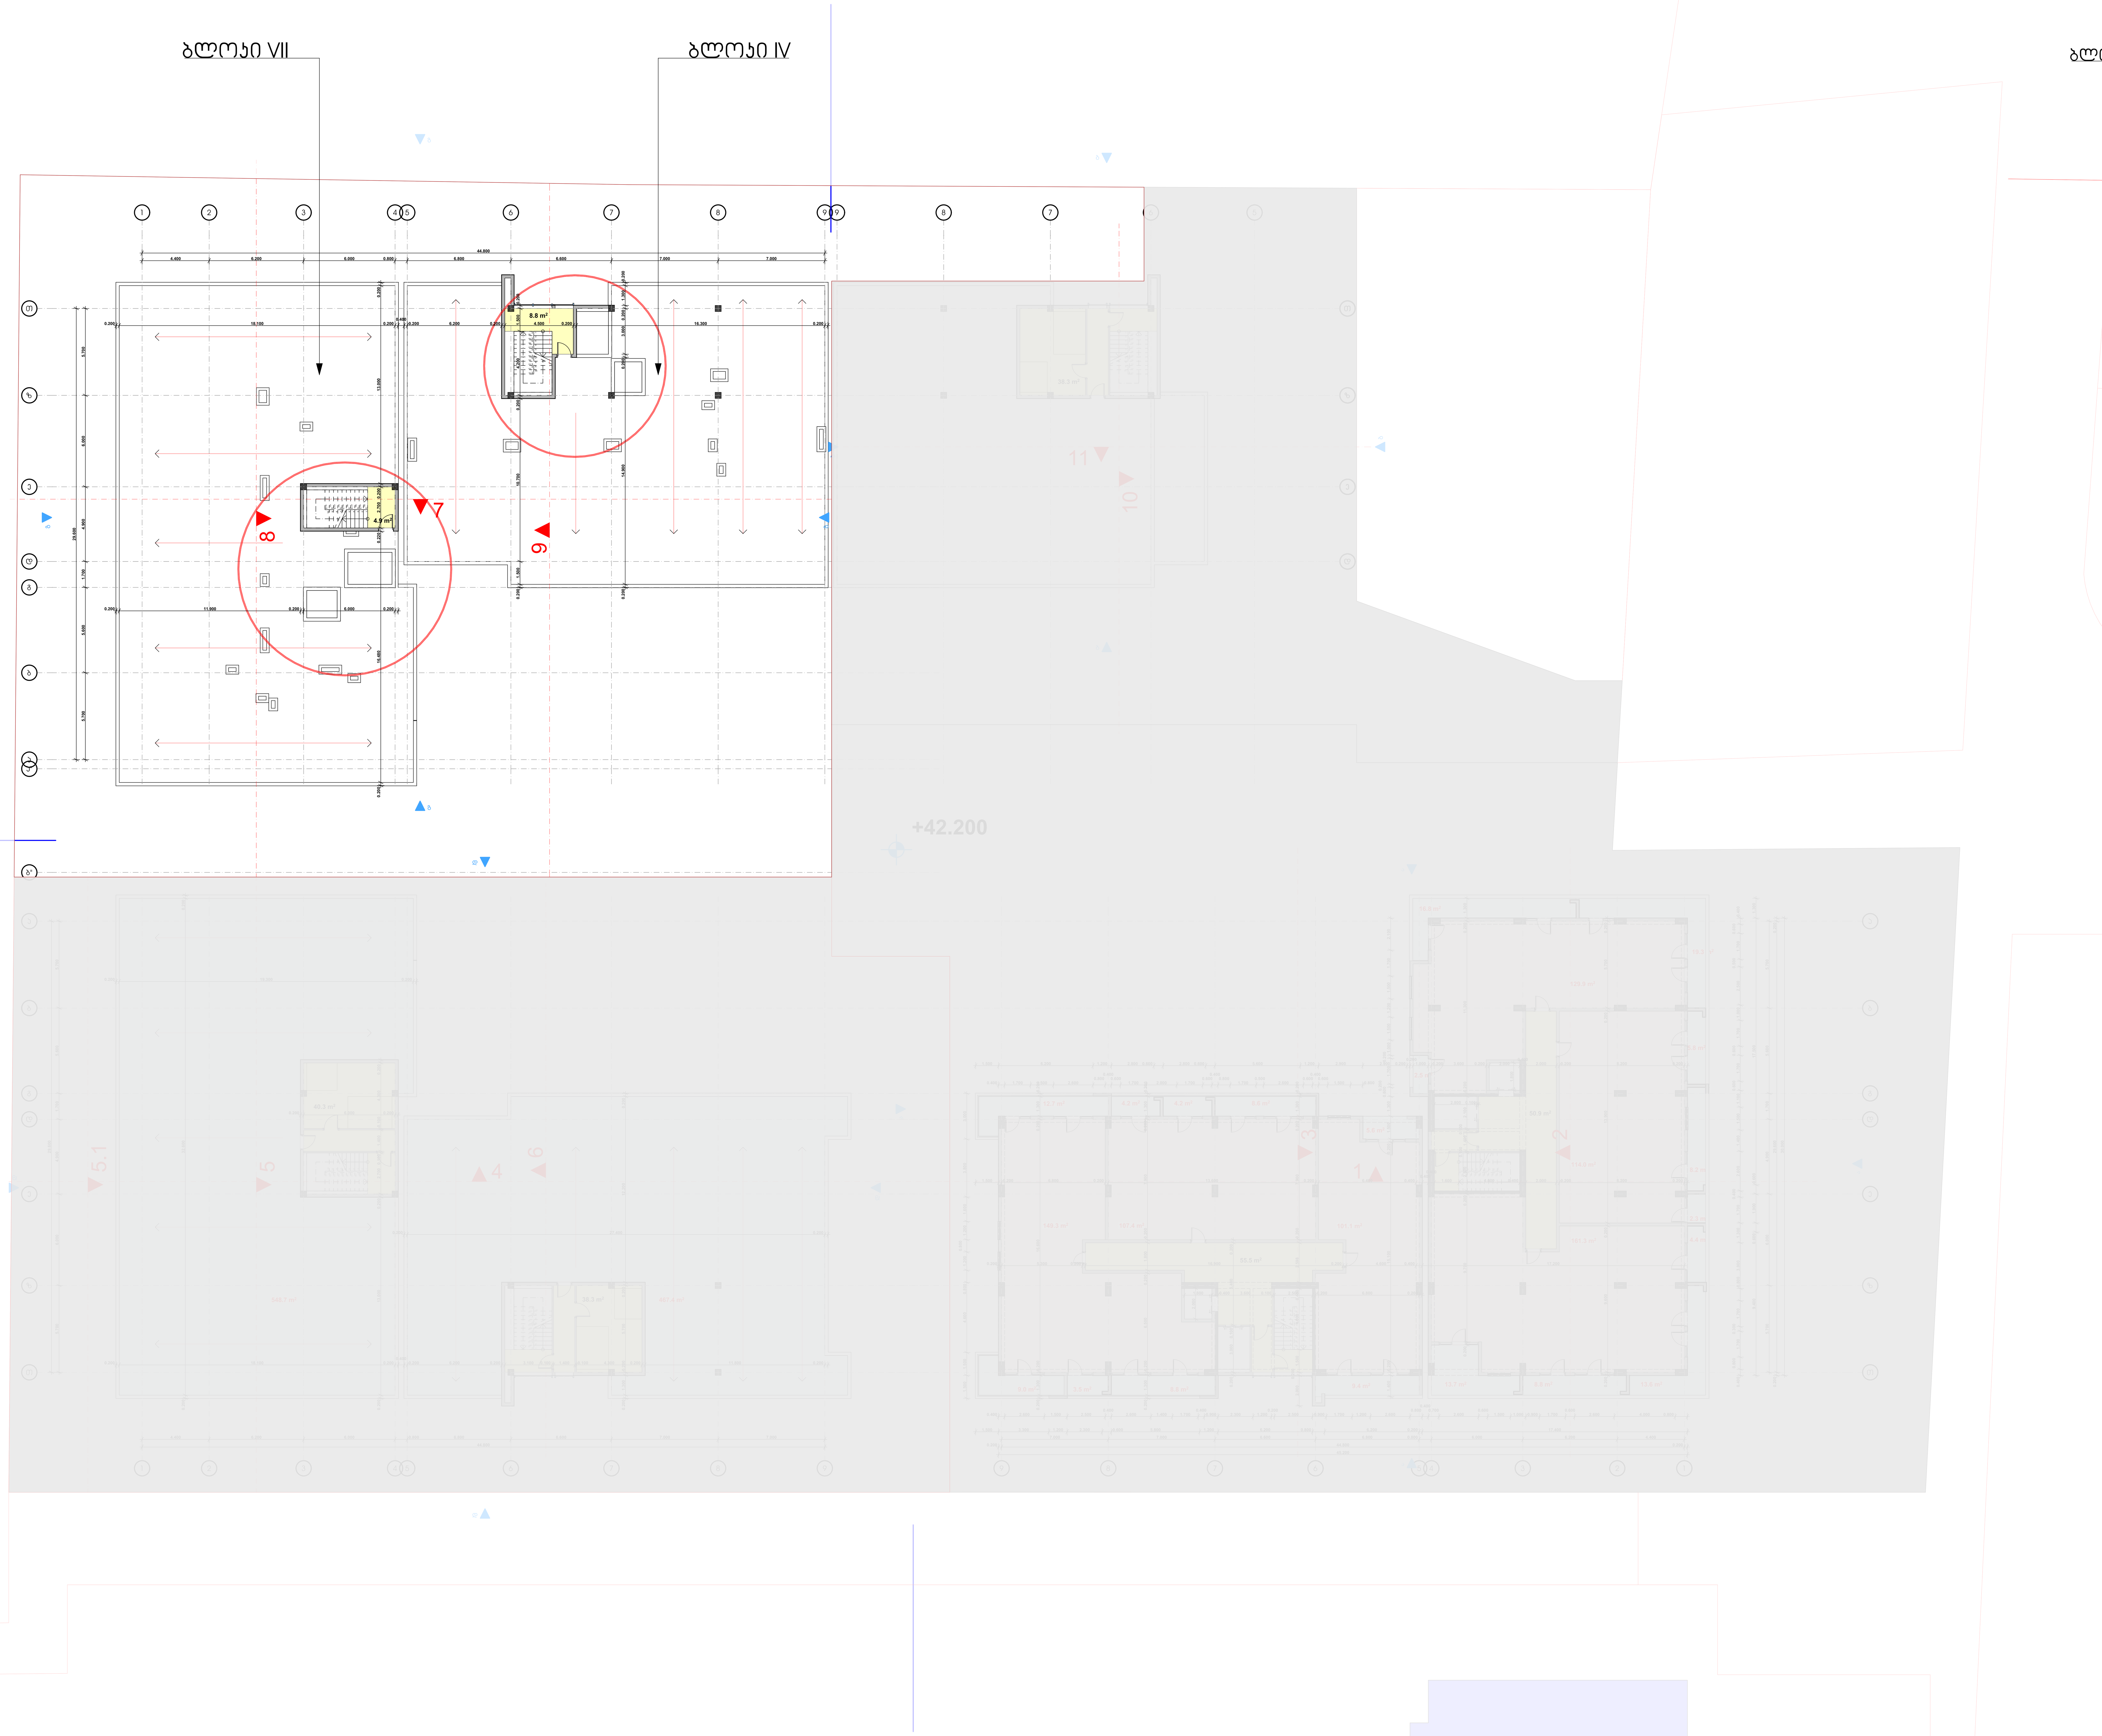

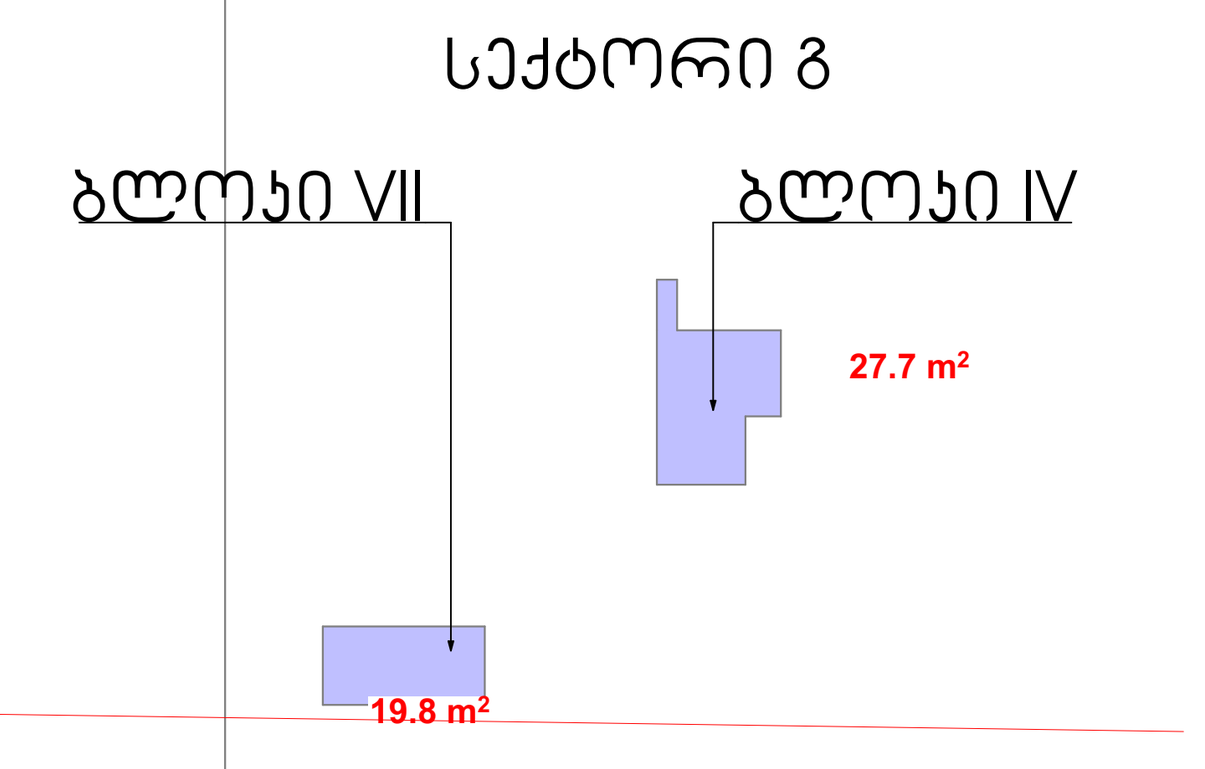


სექტორი "გ"	
ბლოკი VII; ბლოკი IV	

დამკვეთი	შ.პ.ს. "ნიუ ფორსი"
მისამართი	დ/დიღომი "გუდვილის" მიმდებარედ
პროექტის სახელი	
მრავალბინიანი საცხოვრებელი სახლი	

HELIX ARCHITECTURE

შემსრულებელი	შ.პ.ს. "ჰელიქსი" 404855992	
თანამდებობა	გვარი	ხელმოწერა
დირექტორი	ვ. ცომაია	
მთ. არქიტექტორი	ვ. ცომაია	
დაამუშავა	ვ. ცომაია	
კონსტრუქტორი	ა. ცომაია	

მასშტაბი	ნახაზის დასახელება	
1:200	გეგმა +42.200 ნიშნულზე	
სტადია	ფურცლის №	ფურცლები
მ.პ.		

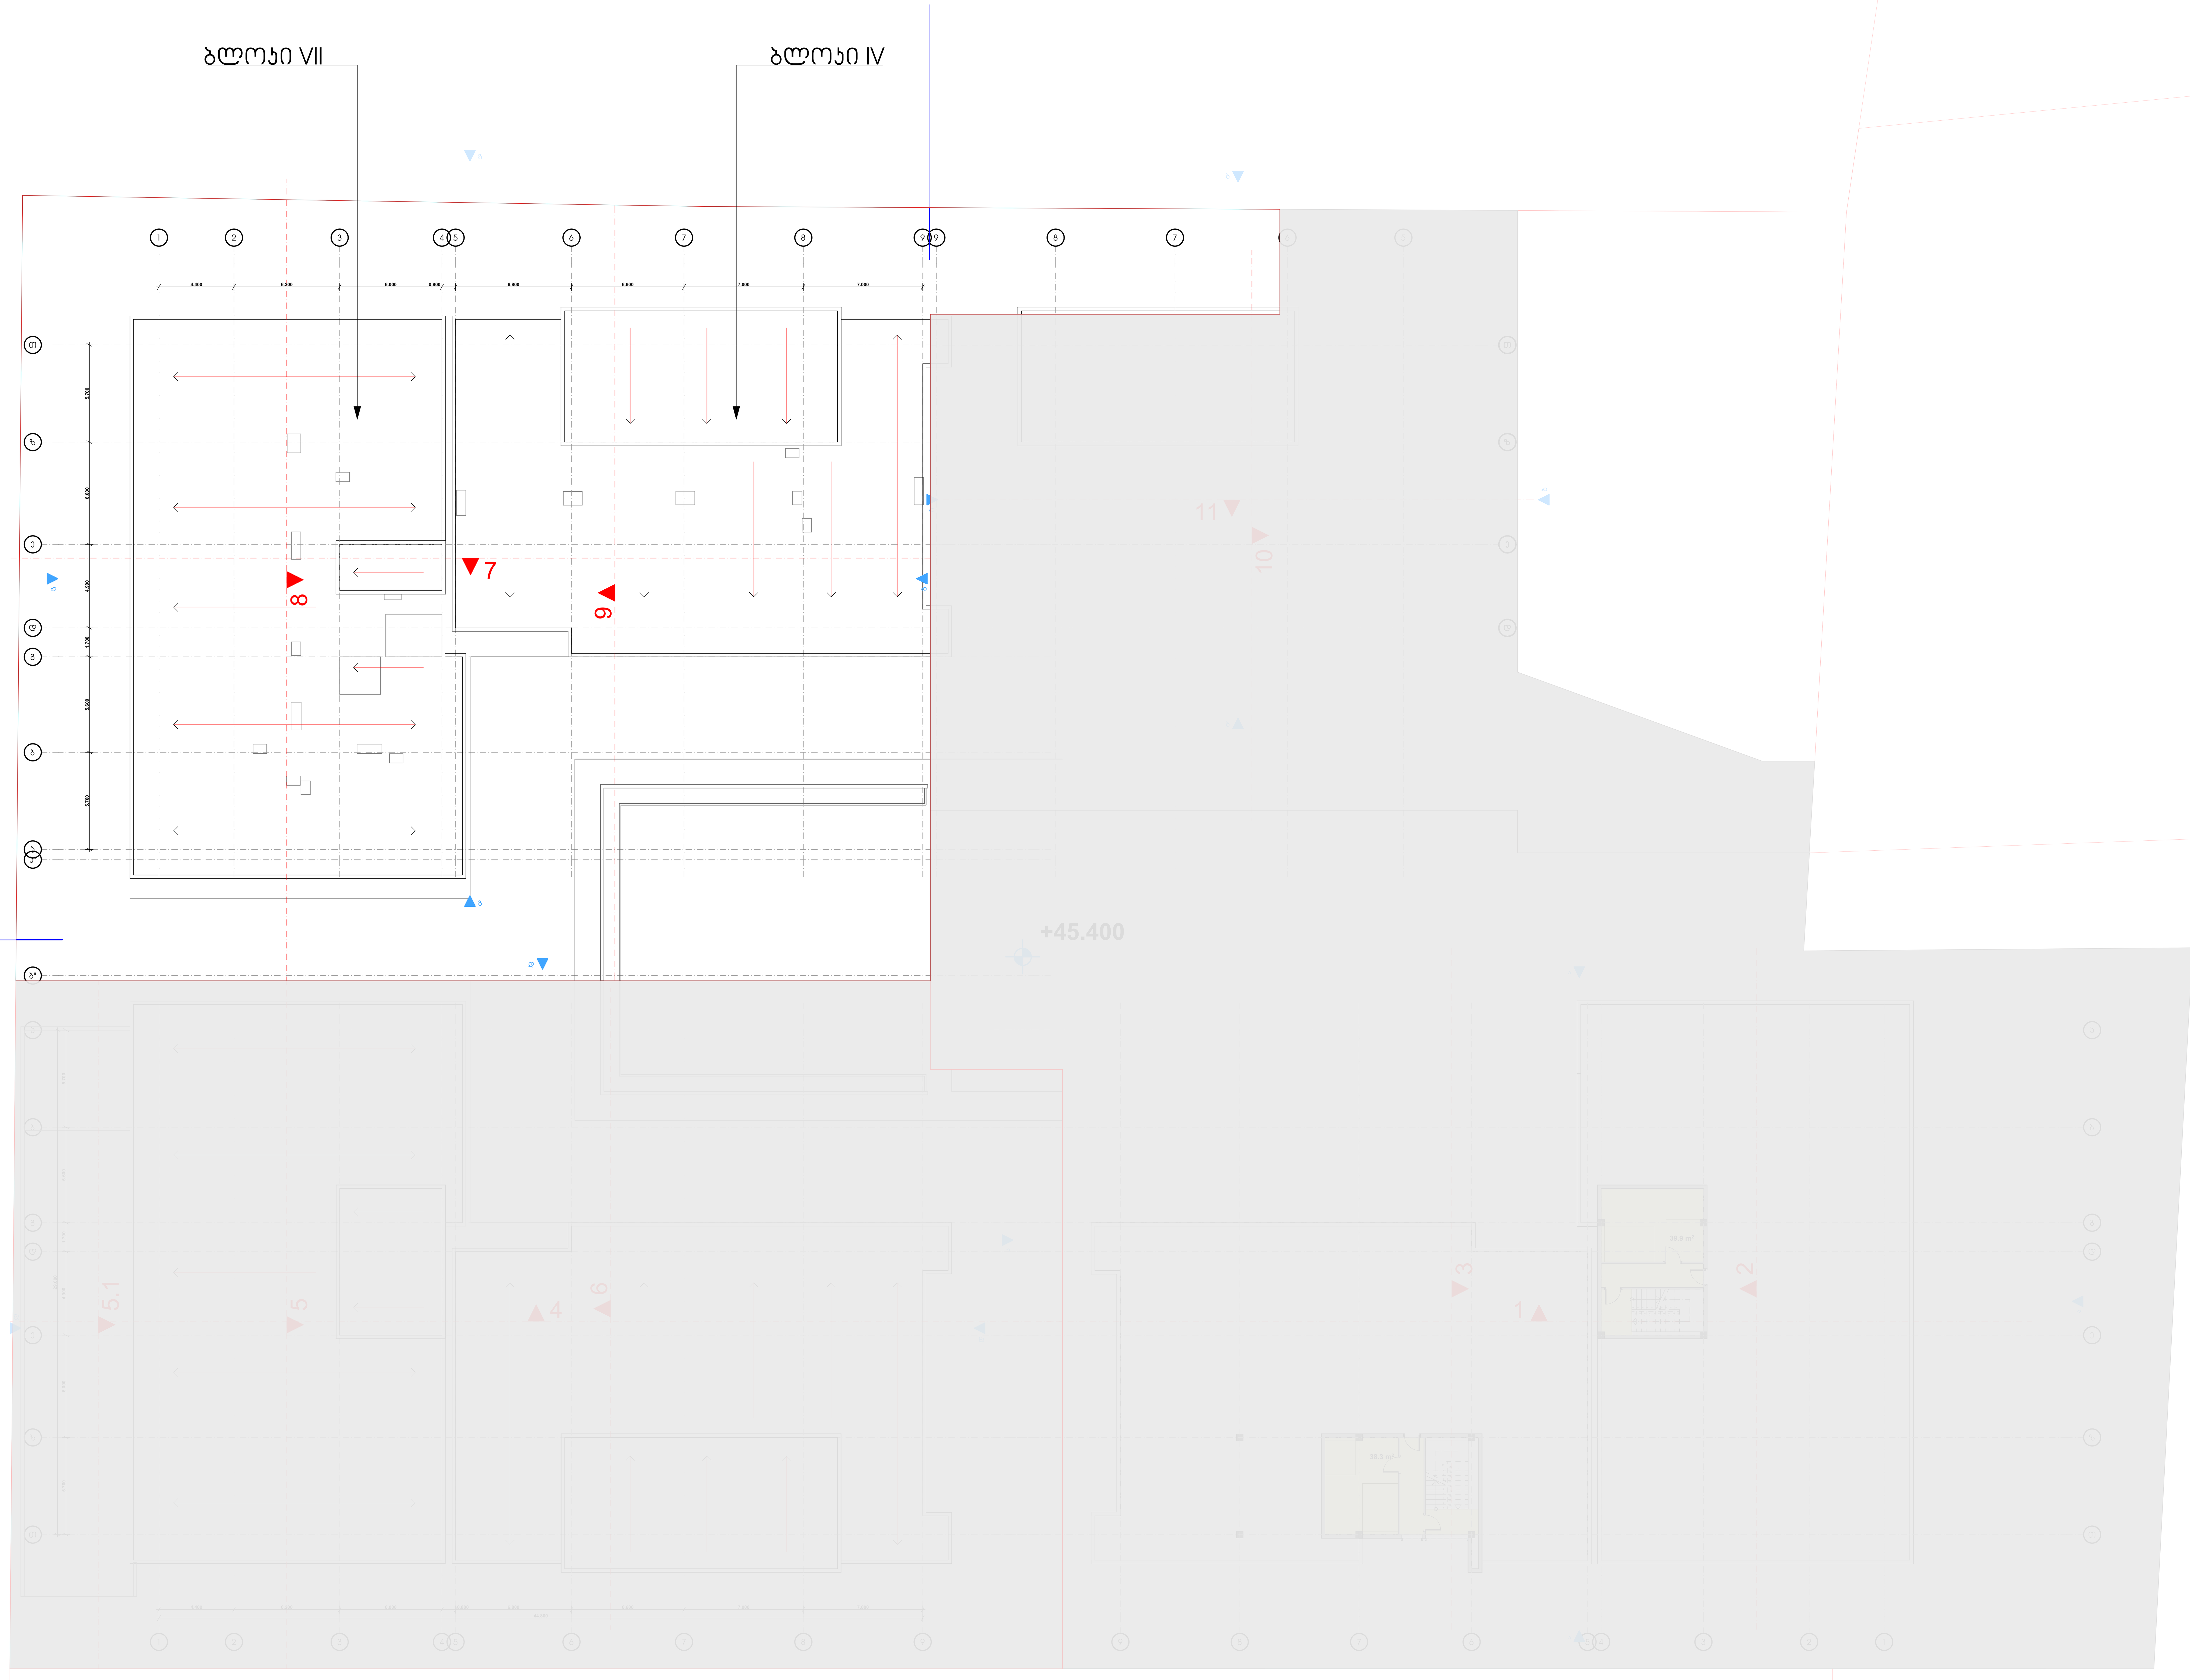

სექტორი "ბ"	
ბლოკი VII; ბლოკი IV	

დამკვეთი	შ.პ.ს. "ნიუ ფორსი"
მისამართი	დ/დიღომი "გუდვილის" მიმდებარედ
პროექტის სახელი	
მრავალბინიანი საცხოვრებელი სახლი	

შემსრულებელი	შ.პ.ს. "ჰელიქსი" 404855992	
თანამდებობა	გვარი	ხელმოწერა
დირექტორი	პ. ცომაია	
მთ. არქიტექტორი	პ. ცომაია	
დაამუშავა	პ. ცომაია	
კონსტრუქტორი	ა. ცომაია	

მასშტაბი	ნახაზის დასახელება	
1:200	გეგმა +45.400 ნიშნულზე	
სტადია	ფურცლის №	ფურცლები
მ.პ.		