ფასადი ე1-ე4 მ.: 1:100

საკადასტრო საზღვარი

დაჯ
ტრ
აგურით მოპირკეთება
ხით მოპირკეთება
ლესვა RAL 80 04
ლესვა RAL 360 80 05

+36,000
+34,500
+31,250
+28,500
+27,950
+27,950
+23,600
+20,300
+16,120
+13,420
+13,920
+13,420
+12,120
+8,390
+4,390
+0,003

5,248 0,557 3,758 5,029 0,265 2,710 0,190 4,400 6,600 0,687 5,020 0,893 2,938 0,689 5,128

45,625

e1 e2 1 2 3 1' 4 2' 3' 4' 6 7 5' 8 e3 e4

ფორმატი	A-1
დაკვეთა #	
ფაილის სახელი	

განაცხადი:

შენიშვნები:

ზომები მოცემულია სანტიმეტრებში
ნიშნულები მოცემულია მეტრებში
აბს. ნიმ. ±0,00 = +414,10

პროექტის სახელწოდება:

Prestige Kostava

არქიტექტურული პროექტი

	გვარი	ხელმოწერა
დარქვევი:	ზ. ხიტერეა	
მთ. არქიტექტორი:	ზ. ხიტერეა	
ავტორები:	ზ. ხიტერეა	
დიზაინერი:	ნ.ყვარელი	ნ.ყვარელი

მ.პ.ს "არდუ"

მასშტაბი:	1:100
თარიღი:	01.10.2025

ფასადი ე1-ე4

სტადია	ფურცელი	ფურცლები
ა.პ.		

ფასადი ზ'-ა მ.: 1:100

ფორმატი	დაკვეთა #	ფაილის სახელი
A-1		

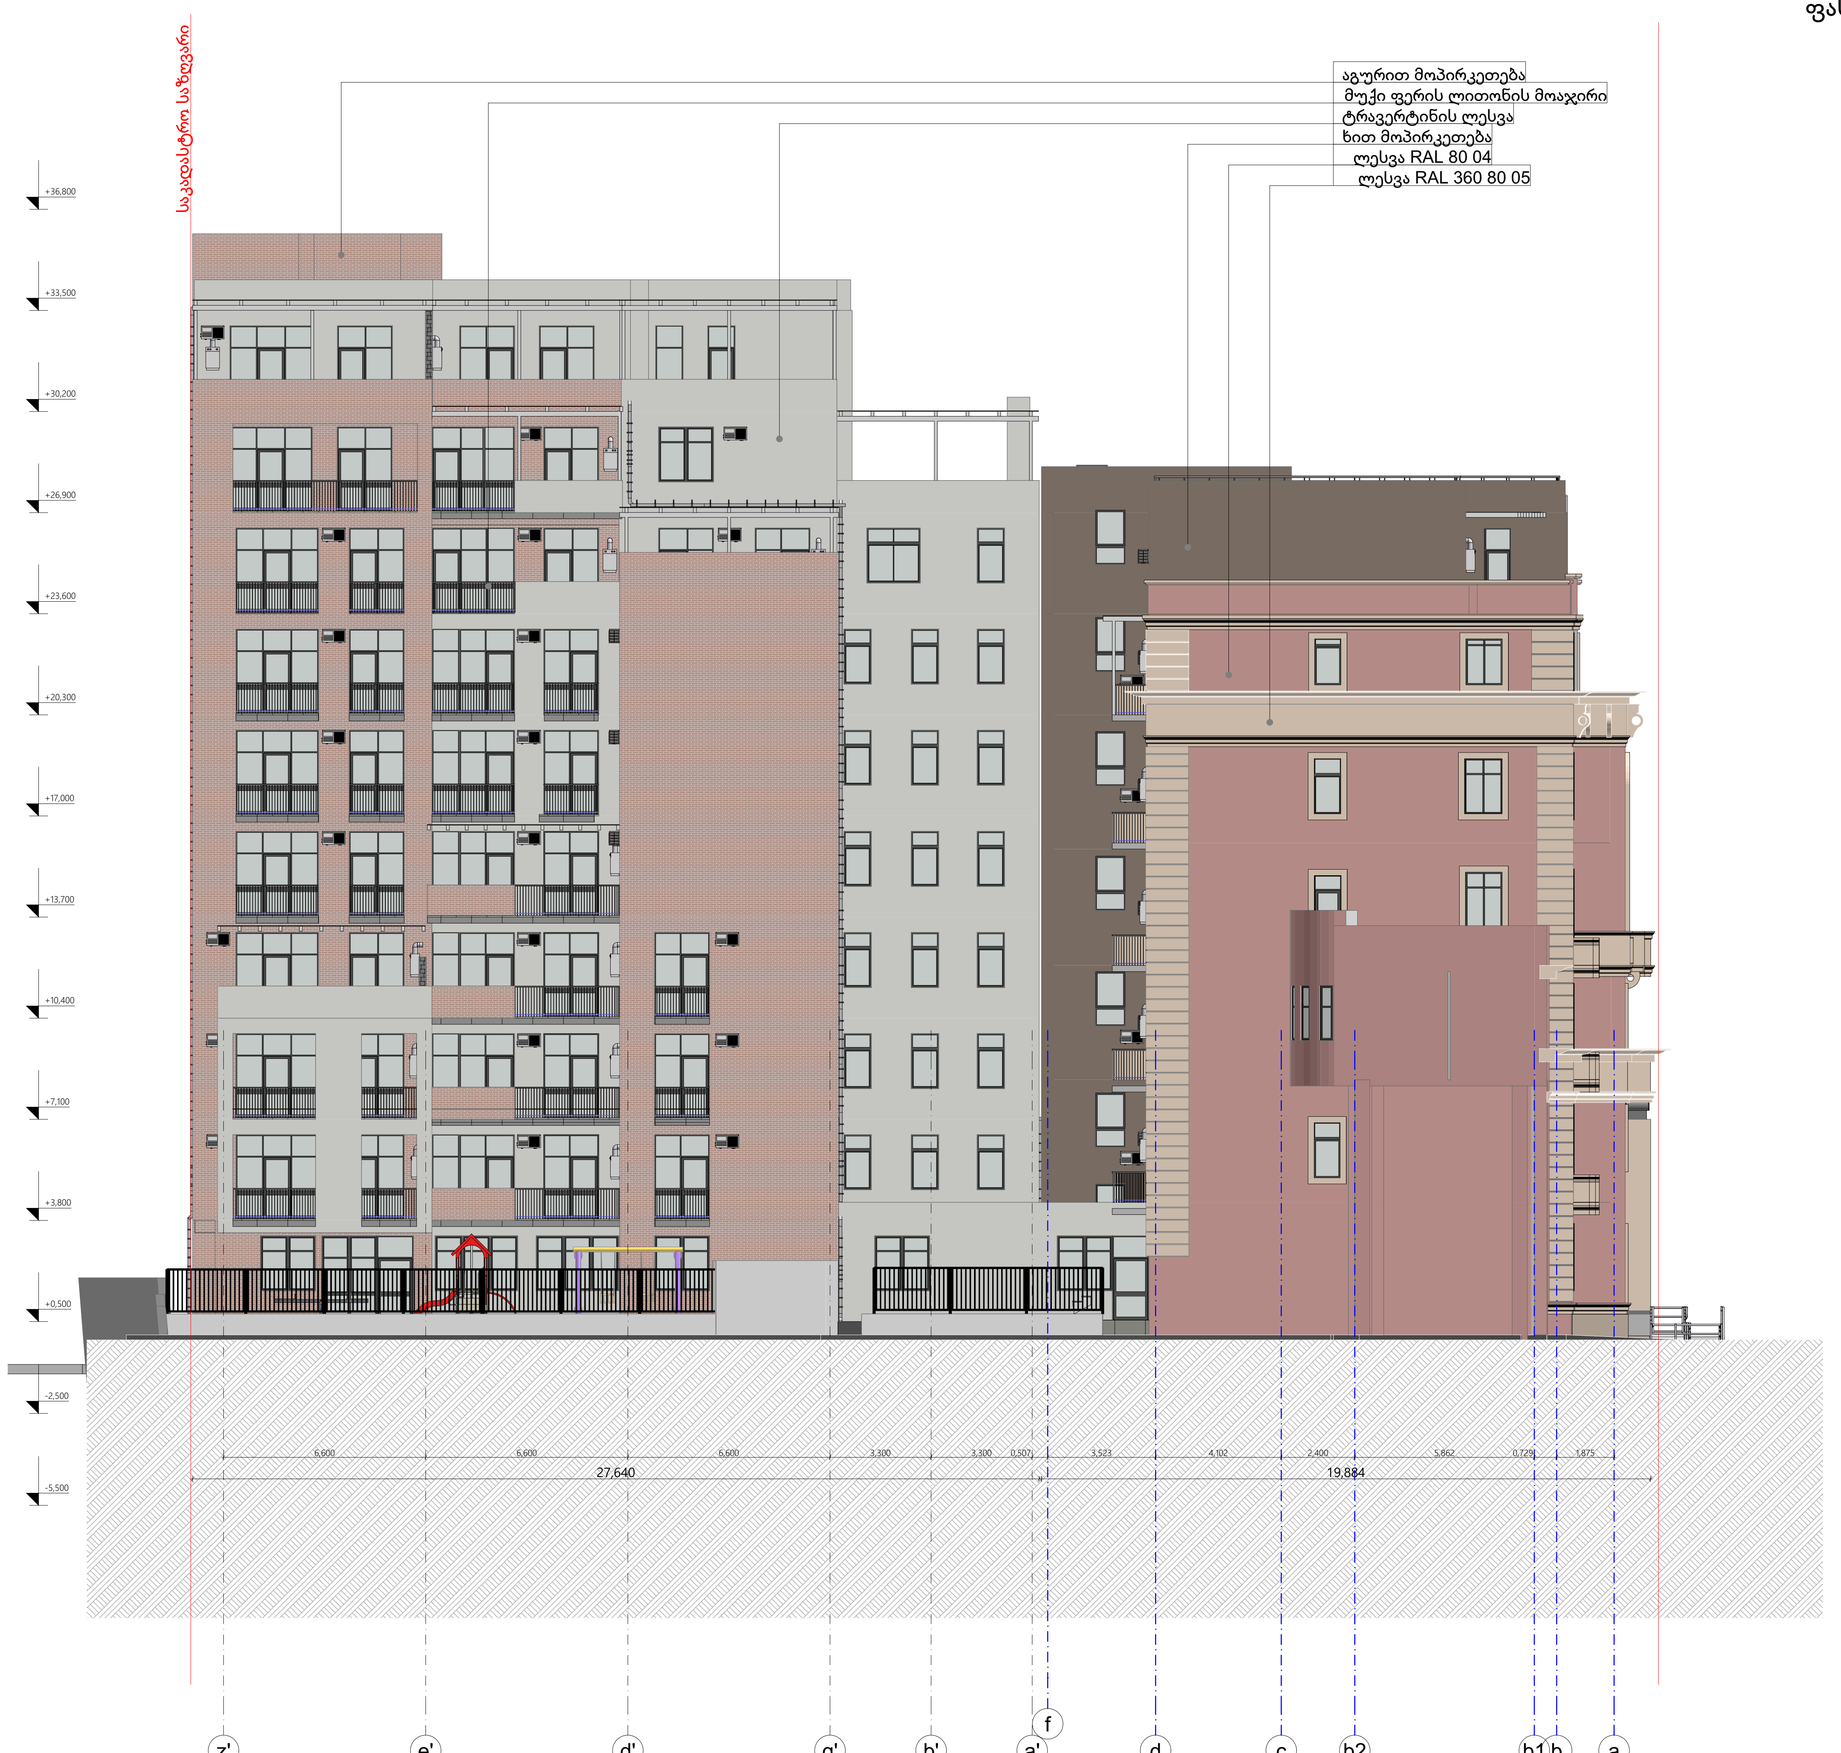

განაცხადი:

შენიშვნები:

ზომები მოცემულია სანტიმეტრებში
ნიშნულები მოცემულია მეტრებში
აბს. ნიშნ. ±0,00 = +414,10

პროექტის სახელწოდება:

Prestige Kostava

არქიტექტურული პროექტი

	გვარი	ხელმოწერა
დირექტორი:	ზ. ხიტარიშვილი	
მთ. არქიტექტორი:	ზ. ხიტარიშვილი	
ავტორები:	ზ. ხიტარიშვილი	
დაიხატა:	ნ.გვანიშვილი	

შ.პ.ს "არდუ"

მასშტაბი:	1:100	ფასადი ზ'-ა
თარიღი:	01.10.2025	

სტადია	ფურცელი	ფურცლები
ა.პ.		

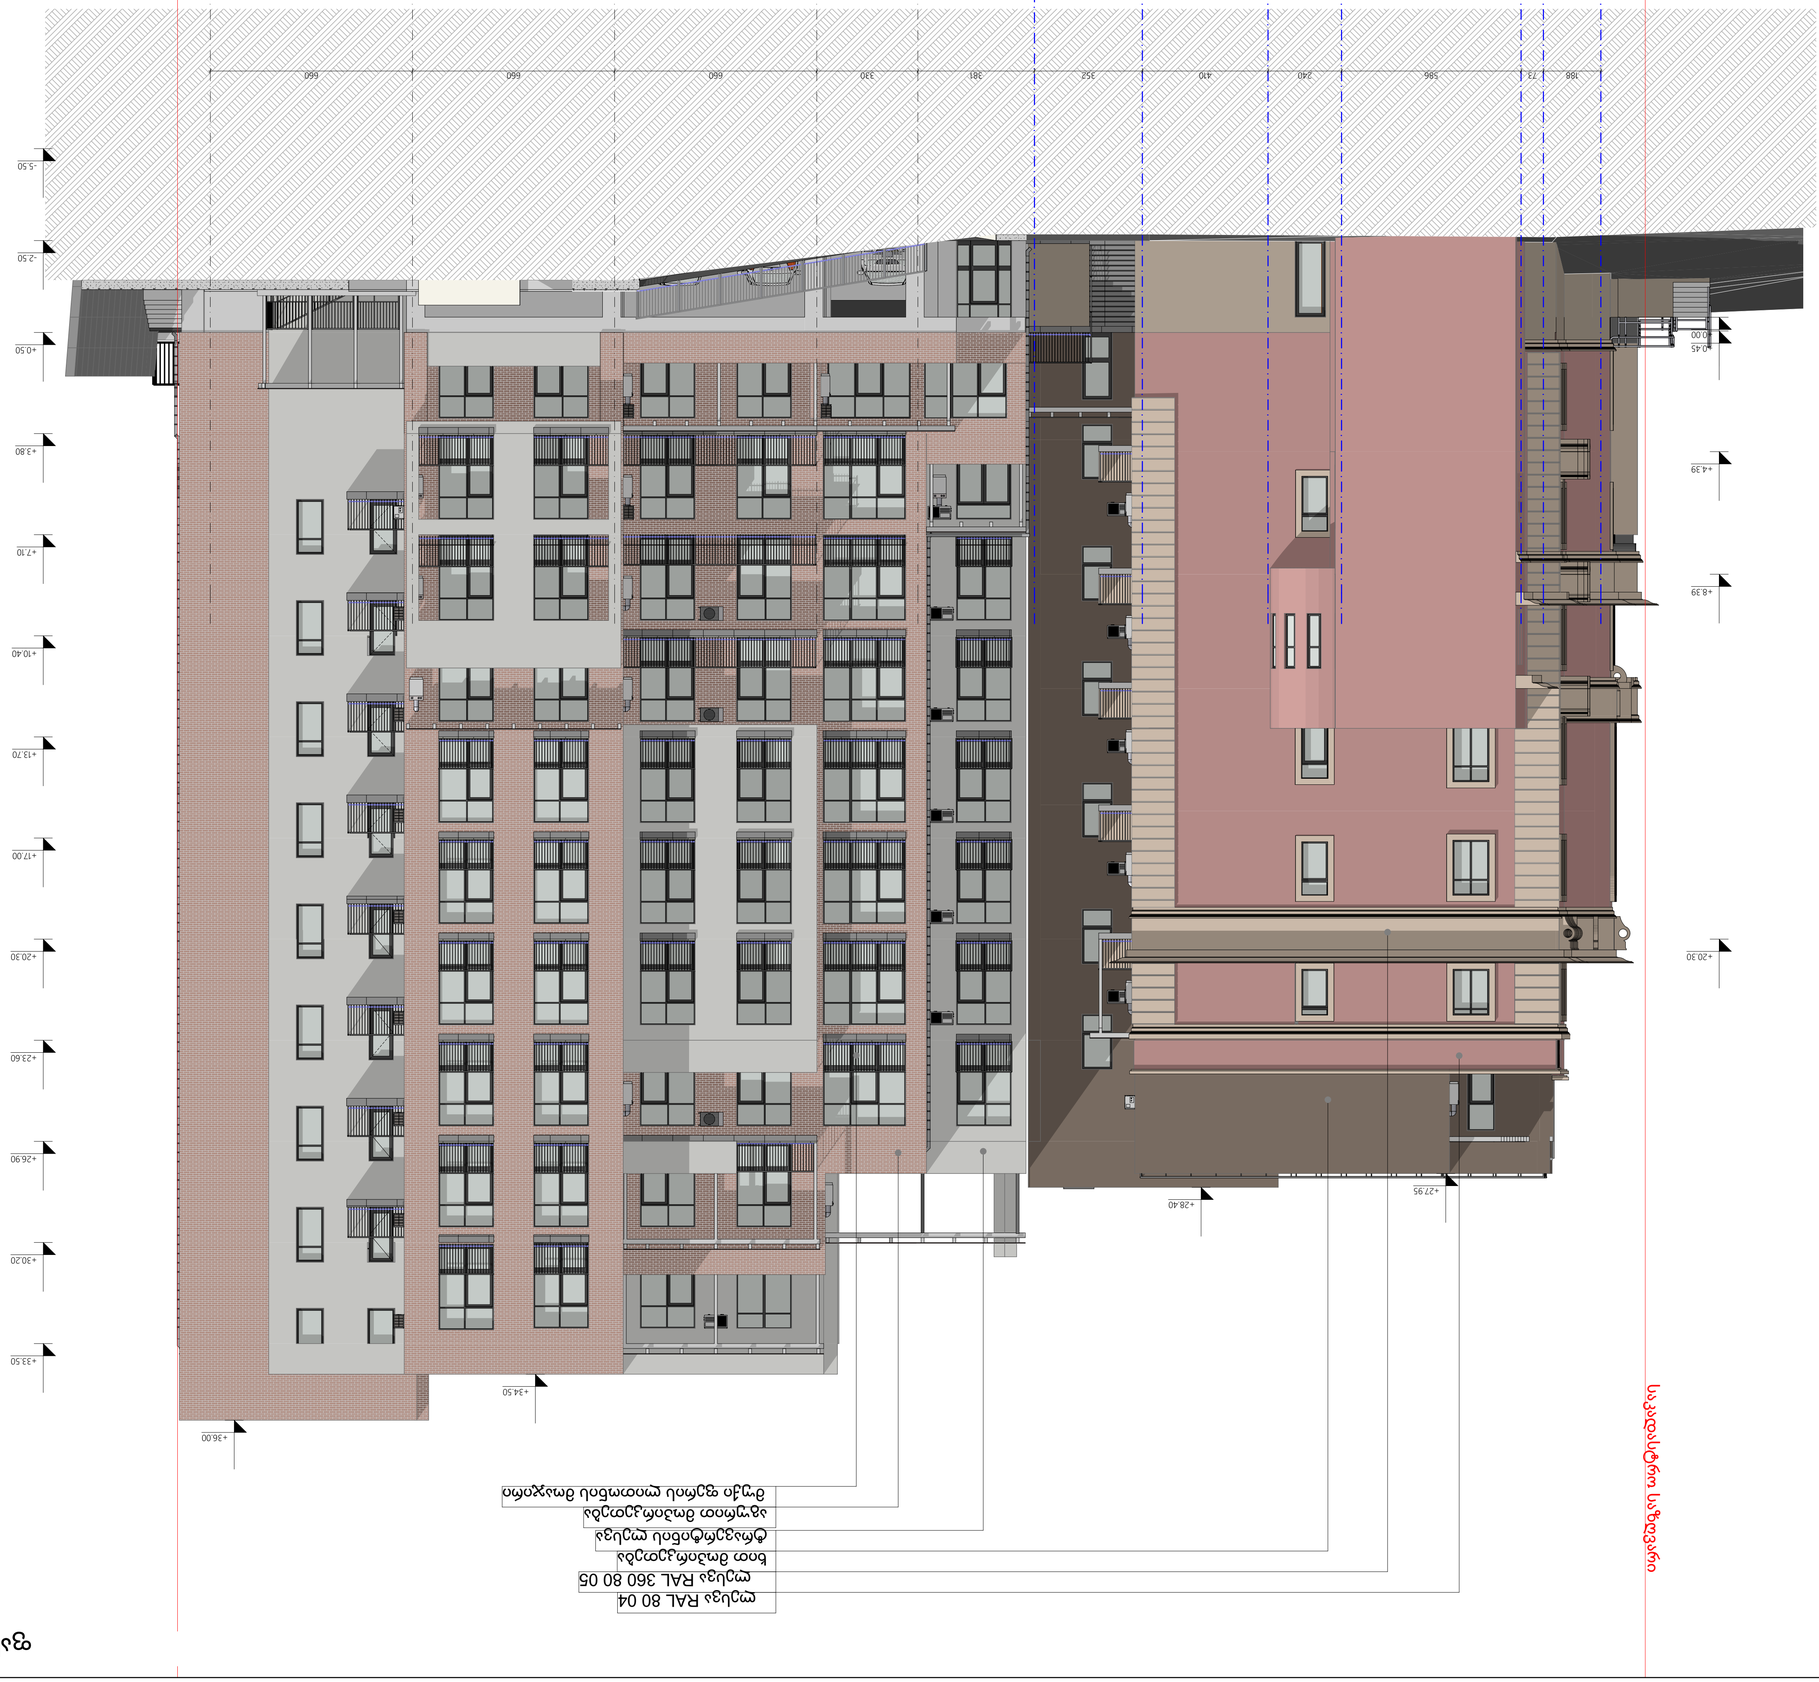

საკადასტრო საზღვარი

ფასადი ა-ბ' მასშტაბი 1:100






ა.პ.	

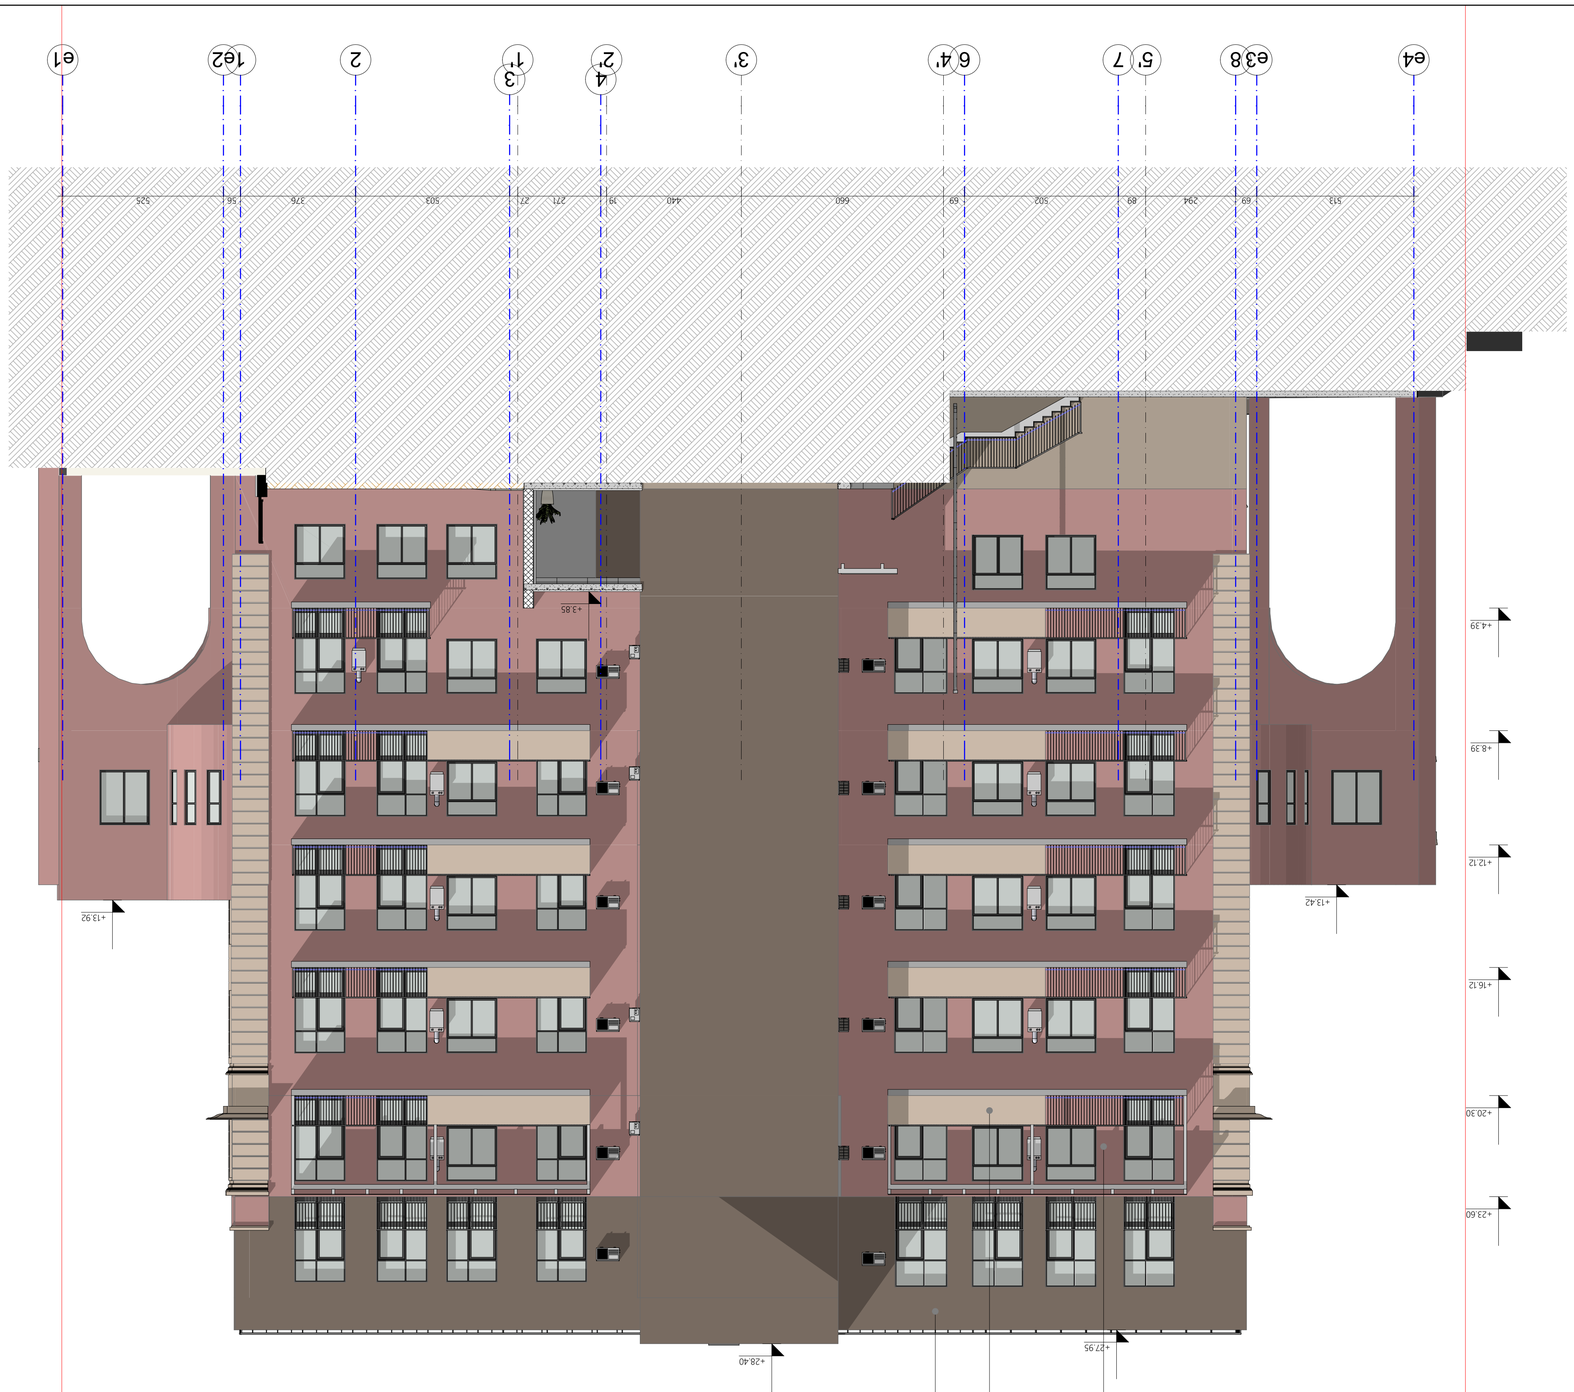


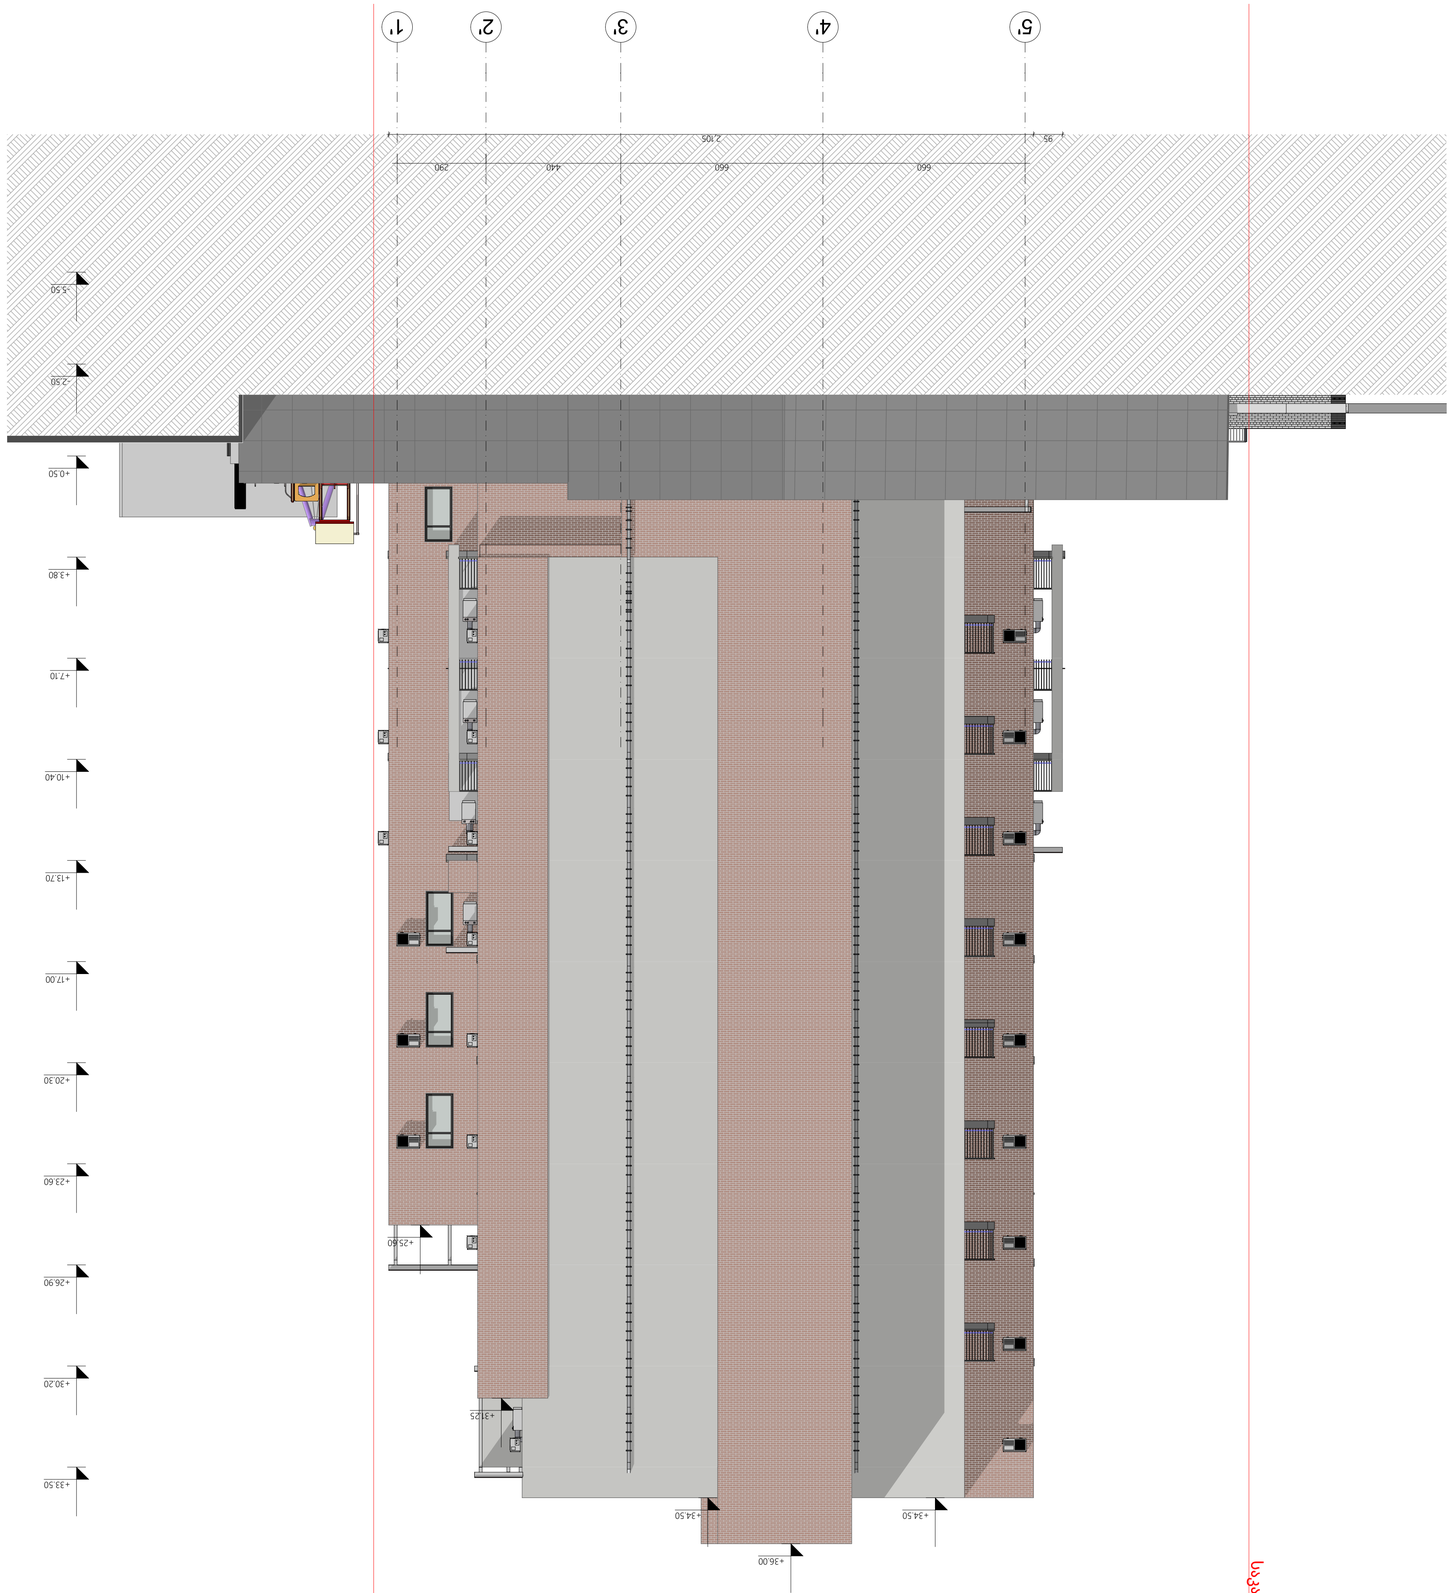

ფასადი 5'-1' მ.: 1:100

ფორმატი	დატვირთვა #	დატვირთვის დასახელება
A-1		

ტექნიკური აღწერილობა

ნაგებობის ტიპი: საცხოვრებელი სახლი
ნაგებობის ტიპი: ბინათმშენებლობა
ნაგებობის ტიპი: ბინათმშენებლობა
სამოქალაქო სამართლებრივი ურთიერთობის ობიექტი