ნაკვეთის საზღვარი

ფასადის პორცელანის პანელები ხის ფაქტურით

ფასადის პორცელანის პანელები ფერი_თეთრი_Ral 9016

+33,10

იხ. ფრაგმენტი - 7

+30,60

+27,30

+24,00

მინის მოაჯირი

იხ. ფრაგმენტი - A

+20,70

+17,40

+14,10

იხ. ფრაგმენტი - 5

+10,80

ალუმინის პარ-ფენარები ფერი ანტრაციტი

+7,50

ალუმინის ფასადის სისტემა ფერი ანტრაციტი

+4,20

±0,00

-3,60

-6,60

10	9	8	7	6	5	4	3	2	1	1'
	6 700	6 600	6 700	6 700	6 600	6 700	6 700	6 600	6 700	5 550

8 932 — 60 000 — 7 800

არქიტექტორი	გ.ლოლაძვილი		
პრ. ხელმძღვ.	ნ.ჯოლოგვილი		
პროექტორი	გ.ლოლაძვილი		
პროექტორი	გ.ნანგრძნიშვილი		
პროექტორი	ი. ჯაბიანი		
პრ. მთ. ოპერატორ.	ე. ნოზაძრია		

მის: ქ.თბილისი, ს.ჩარდახლის 2 ჩიკ საფოსტო ინდექსი: 0160 ტელ: (995) 32 237 30 50 ელ-ფოსტა: xyz.gre@yahoo.com

პროექტის სახელწოდება

მრავალბინიანი საცხოვრებელი სახლი ქ.თბილისი, კრწანისის შესახვევი N17; ს.კ. 01.18.06.012.146

პროექტის ნაწილი	ფ-ბი	ფურც.	მასშტაბი
ფასადი 10 - 1			1:250
	სპეციალ.		

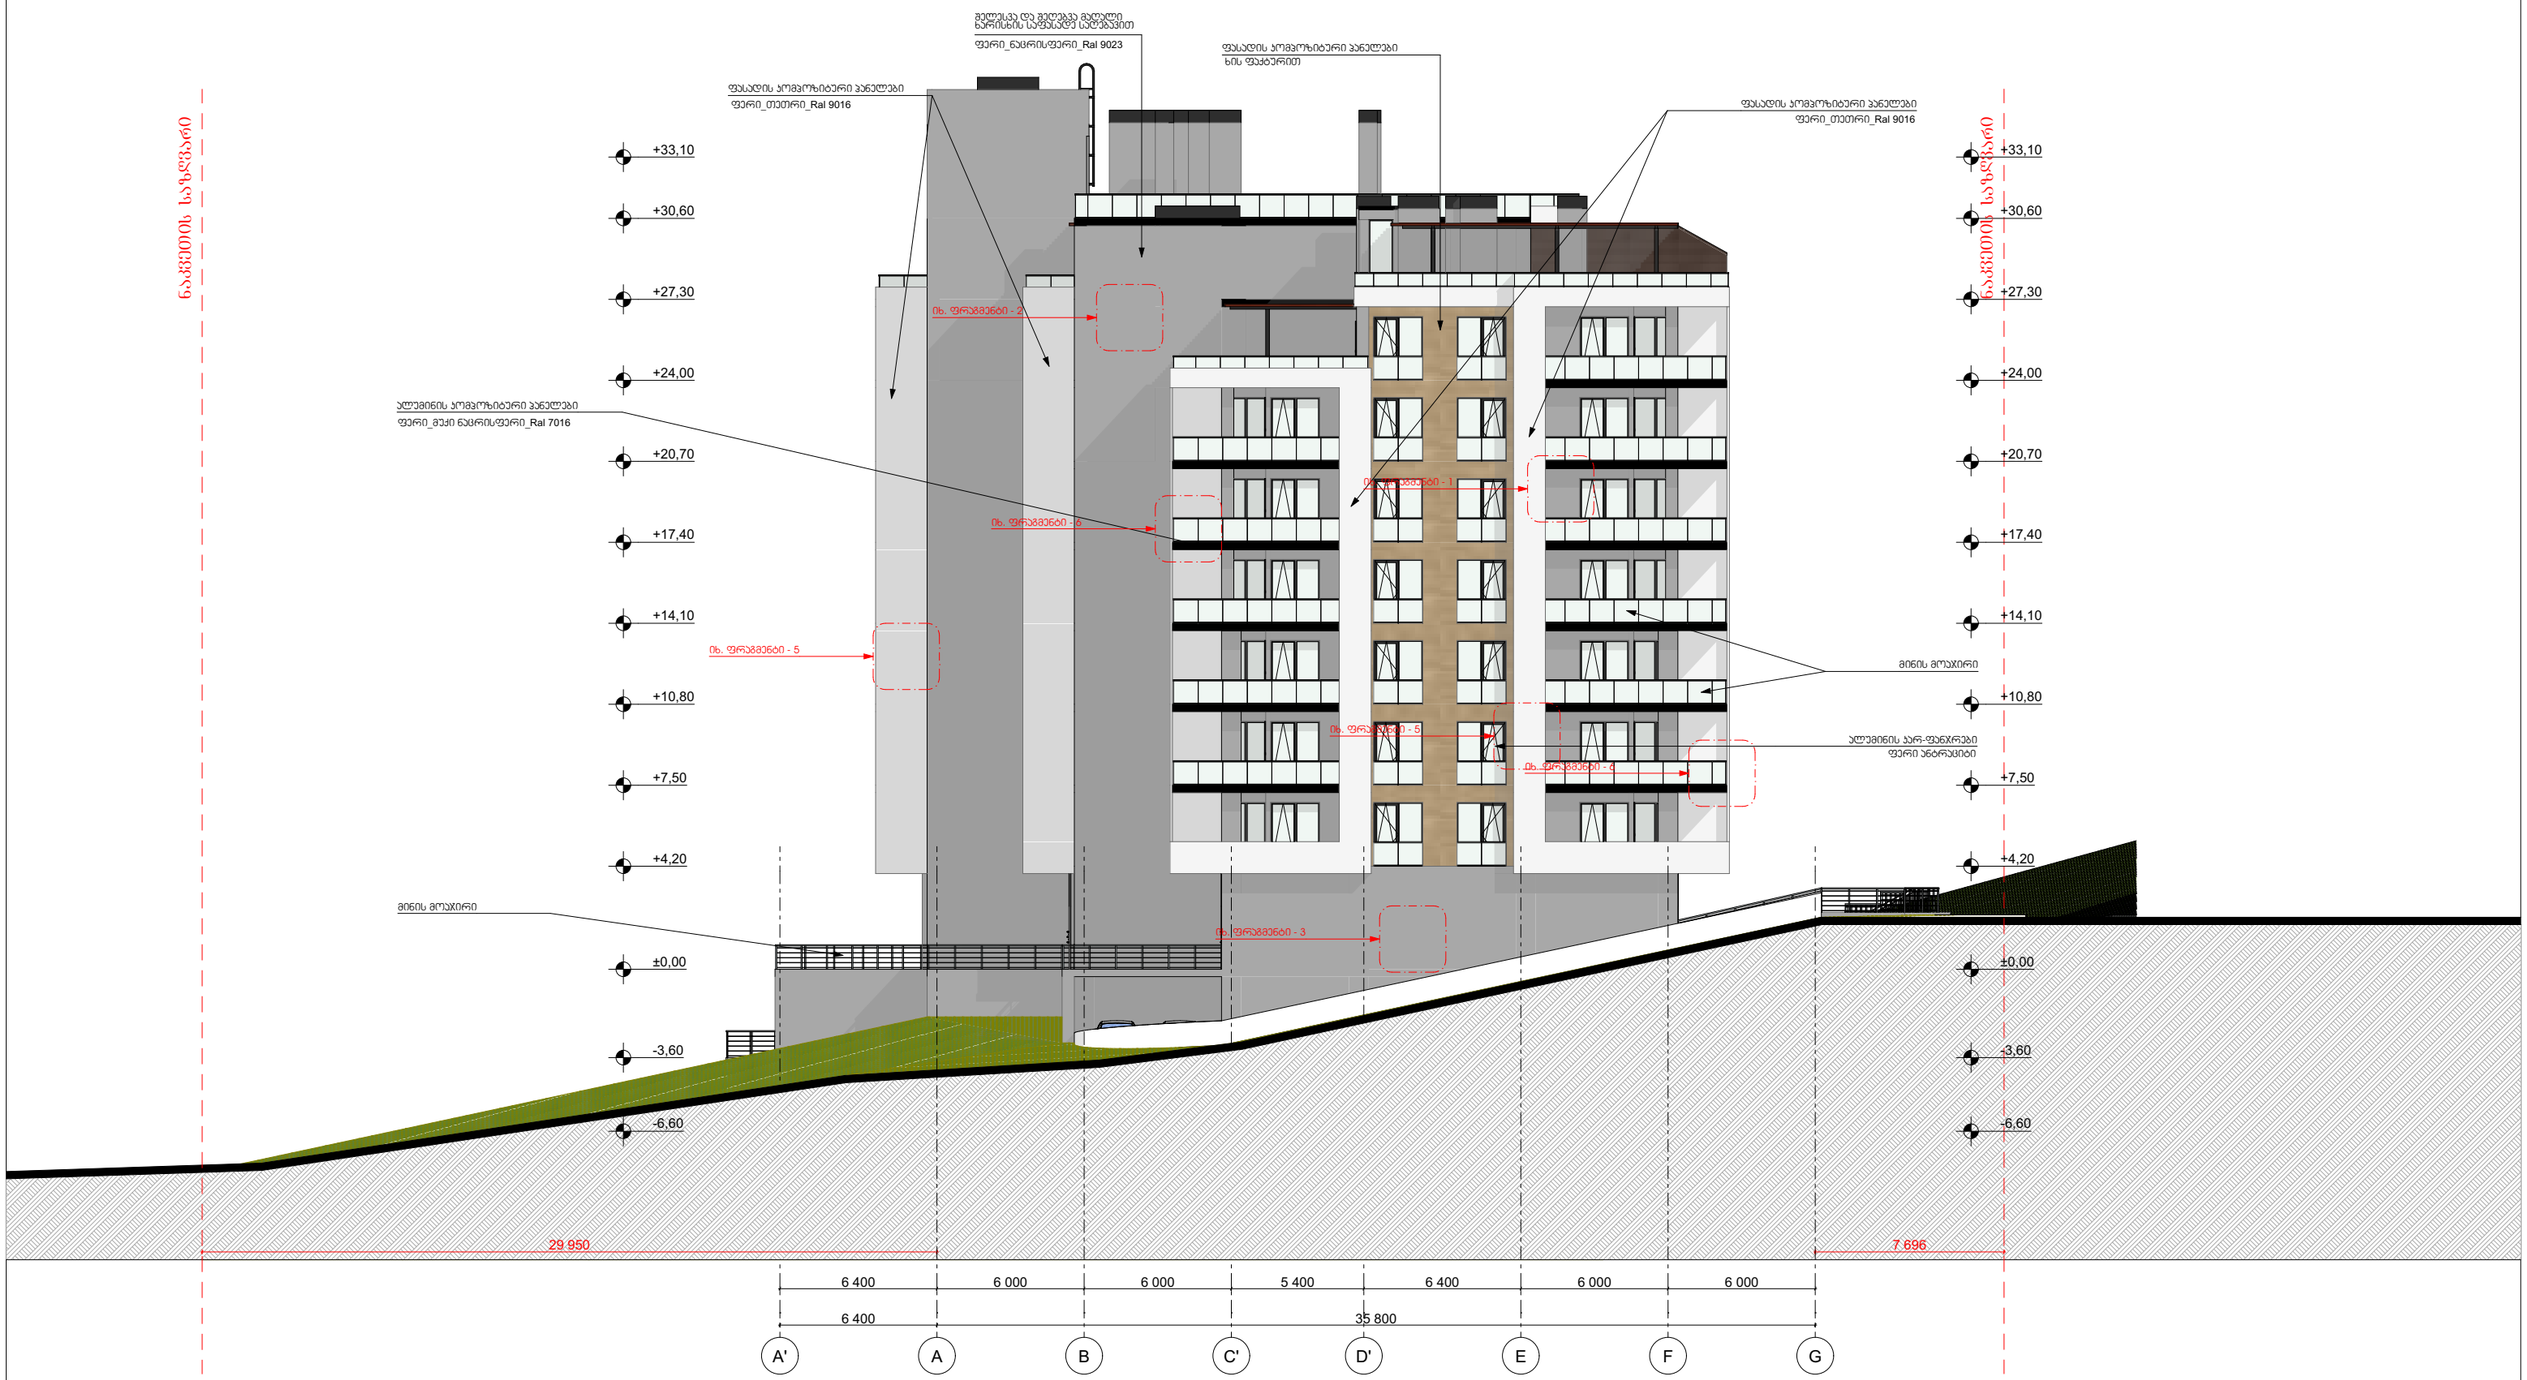

		პროექტის სახელწოდება	
		მრავალბინიანი საცხოვრებელი სახლი ქ.თბილისი, ქრწანისის შესახვევი N17; ს.კ. 01.18.06.012.146	
თანაავტორი	ბ.ლურიებაშვილი		
პრ. მთ. ეპიზ.	ნ.ჯორჯაძეშვილი	არქიტექტორული ნაწილი	ფასადი ა - გ
პრისტანტორი	ბ.ლურიებაშვილი	ფ-ბი	1:250
პრისტანტორი	ბ.ნანიშვილიშვილი	ფურც.	
პრისტანტორი	ი. ჯაბიანი	მასშტაბი	
პრ. მთ. პროექტ.	ე. წოწკირია	სტადია	

ლითონის ჭრელზი


ფასადის პრომოზიდერი პანელები
ხის ფაქტურით

ფასადის პრომოზიდერი პანელები
ფერი_თეთრი_Ral 9016


მინის მოაჯირი

ალუმინის პარ-ფენჯრები
ფერი ანთრაციტი

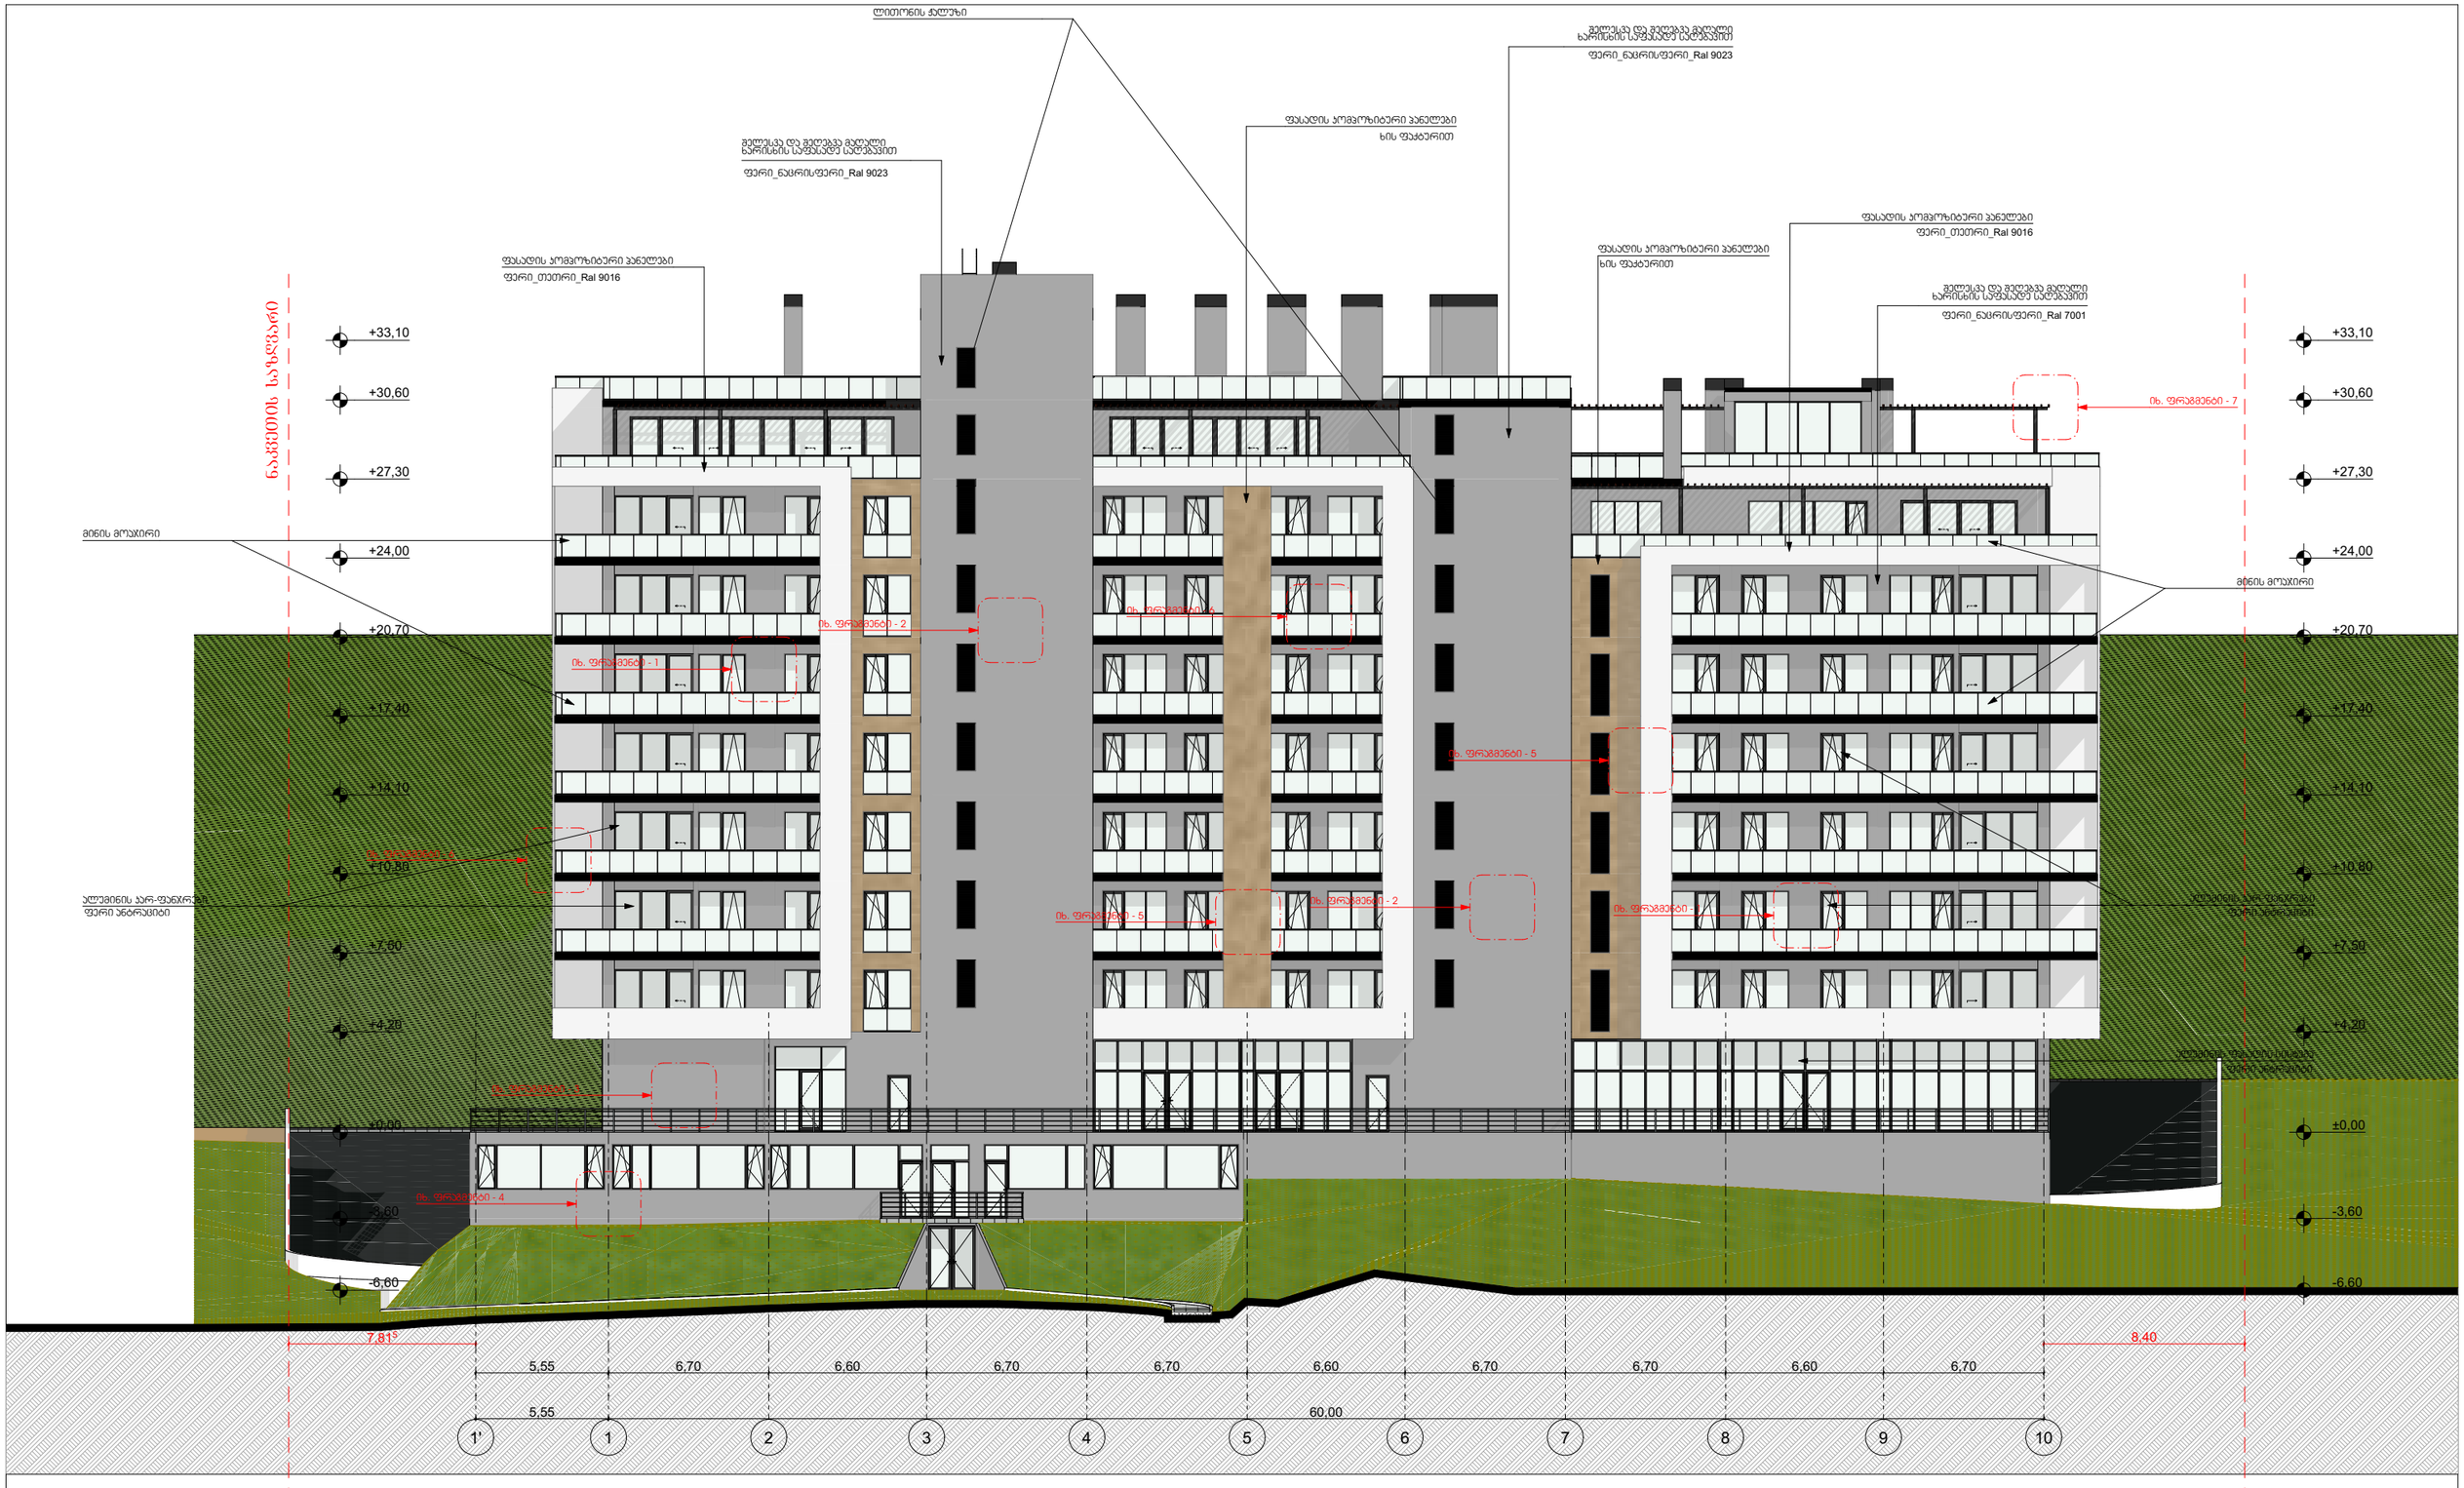

არქიტექტორი	ბ.ლურიებიშვილი		
პრ. მტ. პასპ.	ნ.ჯიღლაშვილი		
არქიტექტორი	ბ.ლურიებიშვილი		
არქიტექტორი	ბ.ნინოშვილი		
არქიტექტორი	ი. ჯხისი		
პრ. მტ. პროექტ.	ე. წიფურია		

შპს. კ.მაისურაძის ს.ბინდისრის ქ. №3 საკონტაქტო ტელეფონი: 0180 მობ: 0995 321 232 30 50 ელ-ფოსტა xyz.ge@yahoo.com

პროექტის სახელწოდება

მრავალბინიანი საცხოვრებელი სახლი ქ.თბილისი, ჯრანჟინის შესახვევი N17; ს.კ. 01.18.06.012.146

არქიტექტურული ნაწილი	ფ-ბი	ფურც.	მასშტაბი
ფასადი 1 - 10			1:250
	სტადია		

ფასადის პორფოზიტერი პანელები
ფერი_ნაცრისფერი_Ral 9016

ჭვლეშკა და ჭელეკვა გალღილი
ხარისხის საფასადე სალებავით
ფერი_ნაცრისფერი_Ral 7001

ფასადის პორფოზიტერი პანელები
ხის ფაკბერით

ფასადის პორფოზიტერი პანელები
ფერი_მუქი ნაცრისფერი_Ral 7016

ალუმინის პორფოზიტერი პანელები
ფერი_მუქი ნაცრისფერი_Ral 7016

ნაგებობის სიმაღლე

+33,100
+30,600
+27,300
+24,000
+20,700
+17,400
+14,100
+10,800
+7,500
+4,200
±0,000
-3,600
-6,600

იხ. ფრაგმენტი - 7
იხ. ფრაგმენტი - 1
იხ. ფრაგმენტი - 5
იხ. ფრაგმენტი - 6
იხ. ფრაგმენტი - 1
იხ. ფრაგმენტი - 6
იხ. ფრაგმენტი - 5
იხ. ფრაგმენტი - 3
იხ. ფრაგმენტი - 4

მინის მოაჯირი
ალუმინის პარ-ფანარები
ფერი ანთრაციტი
ალუმინის ფასადის სისქეში
ფერი ანთრაციტი

7,696
6,000 | 6,000 | 6,000 | 5,200 | 6,600 | 6,000 | 6,400 | 29,950

G F E D C B A A'

arch. გ.ფხაკაძე
ს.პირადობის N 63
ს.ელ.ფოსტა: xyz.ge@yahoo.com

პროექტის სახელწოდება

მრავალბინიანი საცხოვრებელი სახლი ქ.ონბილისი, კრწანისის შესახვევი N17; ს.კ. 01.18.06.012.146

დირექტორი	ბ.ლურიაშვილი		
არქიტექტორი	ნ.ჯოლაშვილი		
არქიტექტორი	ბ.ლურიაშვილი		
არქიტექტორი	ბ.ნინოშვილიშვილი		
არქიტექტორი	ნ. ჯაბიანი		
არქ. მო. ხელმძღ.	ე. ნოზაძარი		

არქიტექტურული ნაწილი | ფ-ბი | ფურც. | მასშტაბი

ფასადი გ - ა | | | 1:250

სტადია

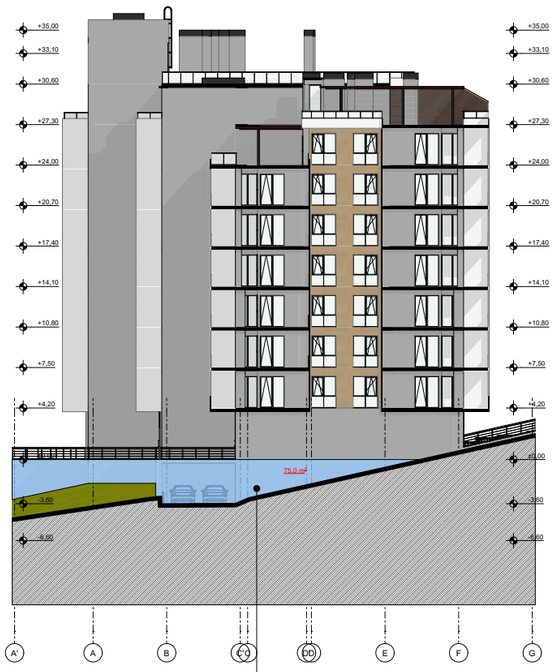

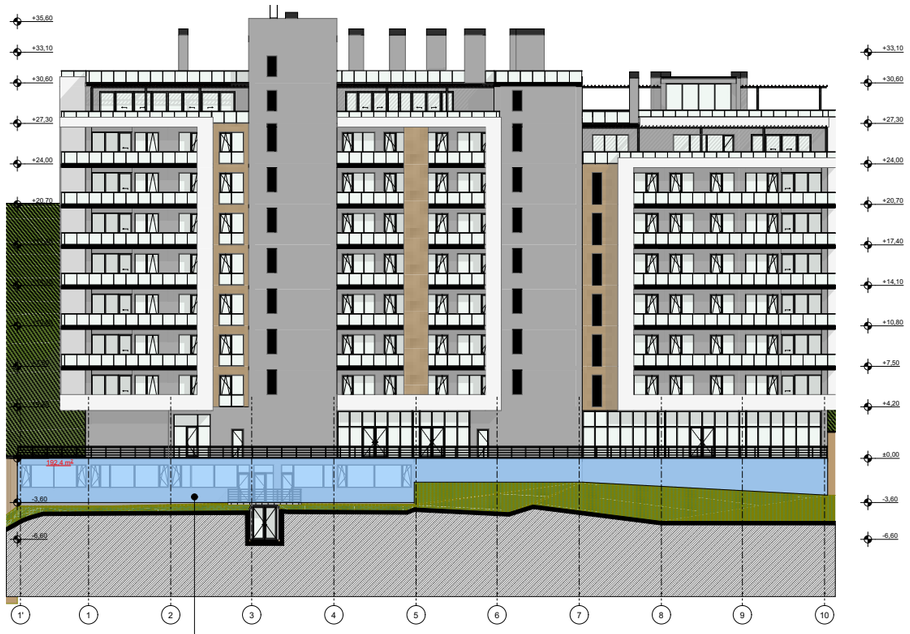

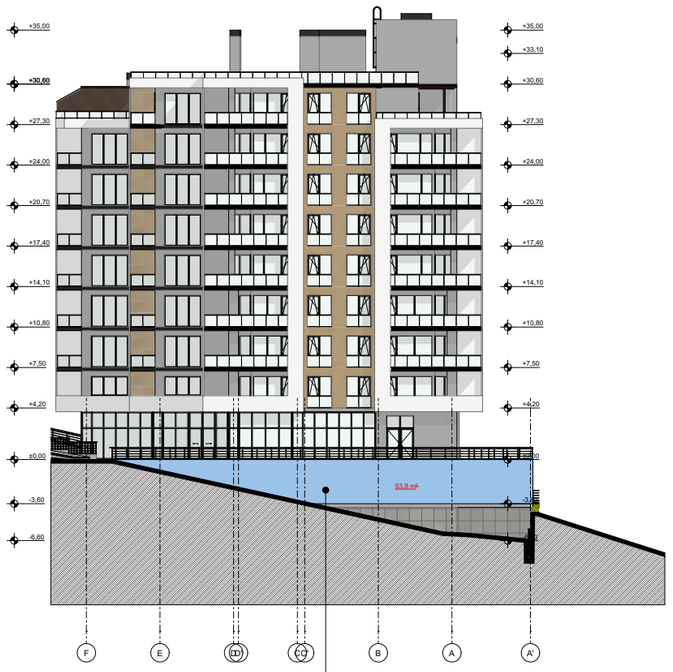

75.0 m²

192.4 m²

93.8 m²



P = 32.35 + 13.7 + 20.0 + 6.2 + 5.5 + 30.95 + 24.0 + 42.867 + 34.297 = 209.86

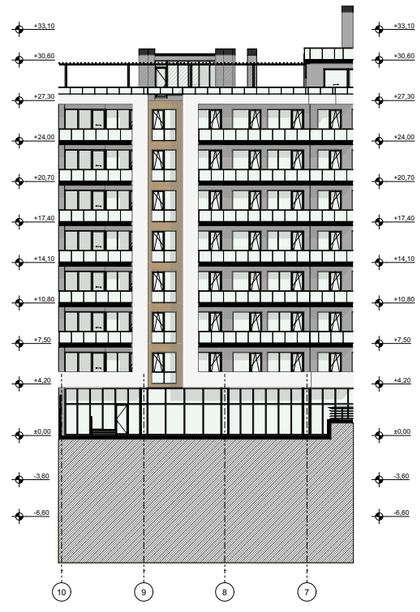

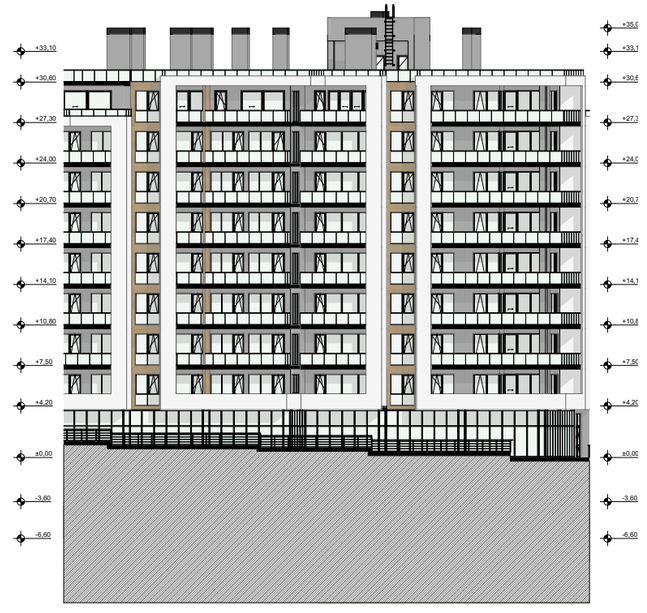

75.0 + 192.4 + 93.8 = 361.2

361.2 / 209.86 = 1.72 m

არქიტექტორი	ბ.ლეკიშვილი		არქიტექტურა	
ჯგ. ხელმძღ.	ნ.ჯორჯოლიანი		მრავალბინიანი საცხოვრებელი სახლი ქ.თბილისი, კრწანისის შესახვევი N17; ს.კ. 01.18.06.012.146	
არქიტექტორი	ბ.ლეკიშვილი		არქიტექტურული ნაწილი	ფ-ბი / ფურც. / ფასადები
არქიტექტორი	ნ.ჯორჯოლიანი		განაჯლის გეგმა	1:500
არქიტექტორი	ი. ჯაბიანი			
ჯგ. ხელმძღ.	ე. ნოზაძრიშვილი			ს.ჯ.ლ.ა.