3 ოქტომბერი, 2025

სსიპ არქიტექტურის სამსახურს

შპს კენ კონსთრაქშენ (ს/კ 405038418)

დირექტორი: ლადო წერეთელი (პ/ნ 01024018854)

მის: საქართველო, ქალაქი თბილისი, ვაკის რაიონი, რამაზ ჩხიკვაძის ქ. №1,

კომერციული ფართი №4/1, სართ.4 (II ბლოკი)

ტელ: 577 42 19 63

განმარტება

2025 წლის 19 სექტემბრის არქიტექტურის სამსახურის შუალედური გადაწყვეტილებაზე № 7634159

წარმოგიდგენთ განმარტებას 2025 წლის 19 სექტემბრის არქიტექტურის სამსახურის შუალედური გადაწყვეტილებაში № 7634159 დაფიქსირებულ საკითხებთან დაკავშირებით:

1. **საკადასტრო საზღვრების ურთიერთშესაბამისობაში მოყვანა გეგმებსა და საკადასტრო გეგმაზე**

2025 წლის 26 სექტემბრის სსიპ საჯარო რეესტრის ეროვნული სააგენტოს # 882025906016-17 გადაწყვეტილებით, რეგისტრაციის შესახებ, განხორციელდა მიწის ნაკვეთზე საკადასტრო მონაცემების დაზუსტება/ცვლილება, კერძოდ: ქ. თბილისში, კოსტავას ქ. №65-ისა და №67-ის მიმდებარედ მდებარე მიწის ნაკვეთის (საკადასტრო კოდი: 01.10.13.041.062) საზღვრების კორექტირება.

თანდართულ დოკუმენტად წარმოდგენილია 2025 წლის 26 სექტემბრის სსიპ საჯარო რეესტრის ეროვნული სააგენტოს მიერ მომზადებული საკადასტრო გეგმა.

2. **ქ. თბილისის მუნიციპალიტეტის მერიის გარემოს დაცვის საქალაქო სამსახურის პოზიცია მწვანე ნარგავების შეფასებაზე გაცემული საექსპერტო დასკვნისა და ტოპოს წარმოდგენის შესახებ**

გამომდინარე იქედან, რომ განხორციელდა საკადასტრო საზღვრების კორექტირებული სახით რეგისტრაცია წარმოგიდგენთ ტოპოს.

3. **ქვაბულის მოწყობისა და გამაგრების სამუშაოების დადასტურებისა და საკადასტრო საზღვრების საკითხი**

2025 წლის 19 აგვისტოს შპს კენ კონსთრაქშენის (ს/კ 405038418) დირექტორმა ლადო წერეთელმა (პ/ნ 01024018854) #QN11104988 მიმართა ქ. თბილისის მუნიციპალიტეტის სსიპ ქონების მართვის სააგენტოს იმ ტერიტორიის შესყიდვის მოთხოვნით, რომელზეც იჭრება ქვაბული. 2025 წლის 2 ოქტომბრის სსიპ ქონების მართვის სააგენტოს # QN11104988 გადაწყვეტილებით გვეცნობა, რომ მიწის ნაკვეთის პრივატიზების საკითხი შემდგომი ქალაქგეგმარებითი პოზიციის დაფიქსირების მიზნით, გაეგზავნება ქალაქ თბილისის მუნიციპალიტეტის საჯარო სამართლის იურიდიული პირი ქალაქ თბილისის ტრანსპორტისა და ურბანული განვითარების სააგენტოს. აღნიშნული სააგენტოს დადებითი პოზიციის დაფიქსირების შემთხვევაში, სსიპ - ქონების მართვის სააგენტო იმსჯელებს უძრავი ქონების, შესაბამისი სააუქციონე ფასით და პირობებით, აუქციონის ფორმით განკარგვის საკითხზე. შესაბამისად, 2025 წლის 3 ოქტომბრის მდგომაროებით ეს წარმოება მიმდინარეა.

მიუხედავად ზემოაღნიშნული გარემოებებისა, გთხოვთ, არ შეჩერდეს განაცხადის განხილვა და მშენებლობის ნებართვის გაცემის პროცესი, არამედ განხორციელდეს მისი განხილვა და მიღებულ იქნეს გადაწყვეტილება ნებართვის გაცემის შესახებ პირობით, რომ შპს კენ კონსთრაქშენი განახორციელებს იმ ტერიტორიის შესყიდვის მოთხოვნით, რომელზეც იჭრება ქვაბული.

თანდართულად წარმოდგენილია ავტორის მიერ ხელმოწერით დადასტურებული "ქვაბული სქემა".

პატივისცემით,

ლადო წერეთელი (პ/ნ 01024018854)


დირექტორი

შპს კენ კონსთრაქშენ (ს/კ 405038418)

საკადასტრო გეგმა

საჯარო რეესტრის ეროვნული სააგენტო

საკადასტრო კოდი:	**01.10.13.041.062**	ნაკვეთის დანიშნულება:	**არასასოფლო სამეურნეო**
განცხადების ნომერი:	**882025906016**	ფართობი:	**1674 კვ.მ (WGS 84 / UTM zone 38N)**
მომზადების თარიღი:	**26/09/2025**	ვალდებულების ფართობი:	**198 კვ.მ (WGS 84 / UTM zone 38N)**

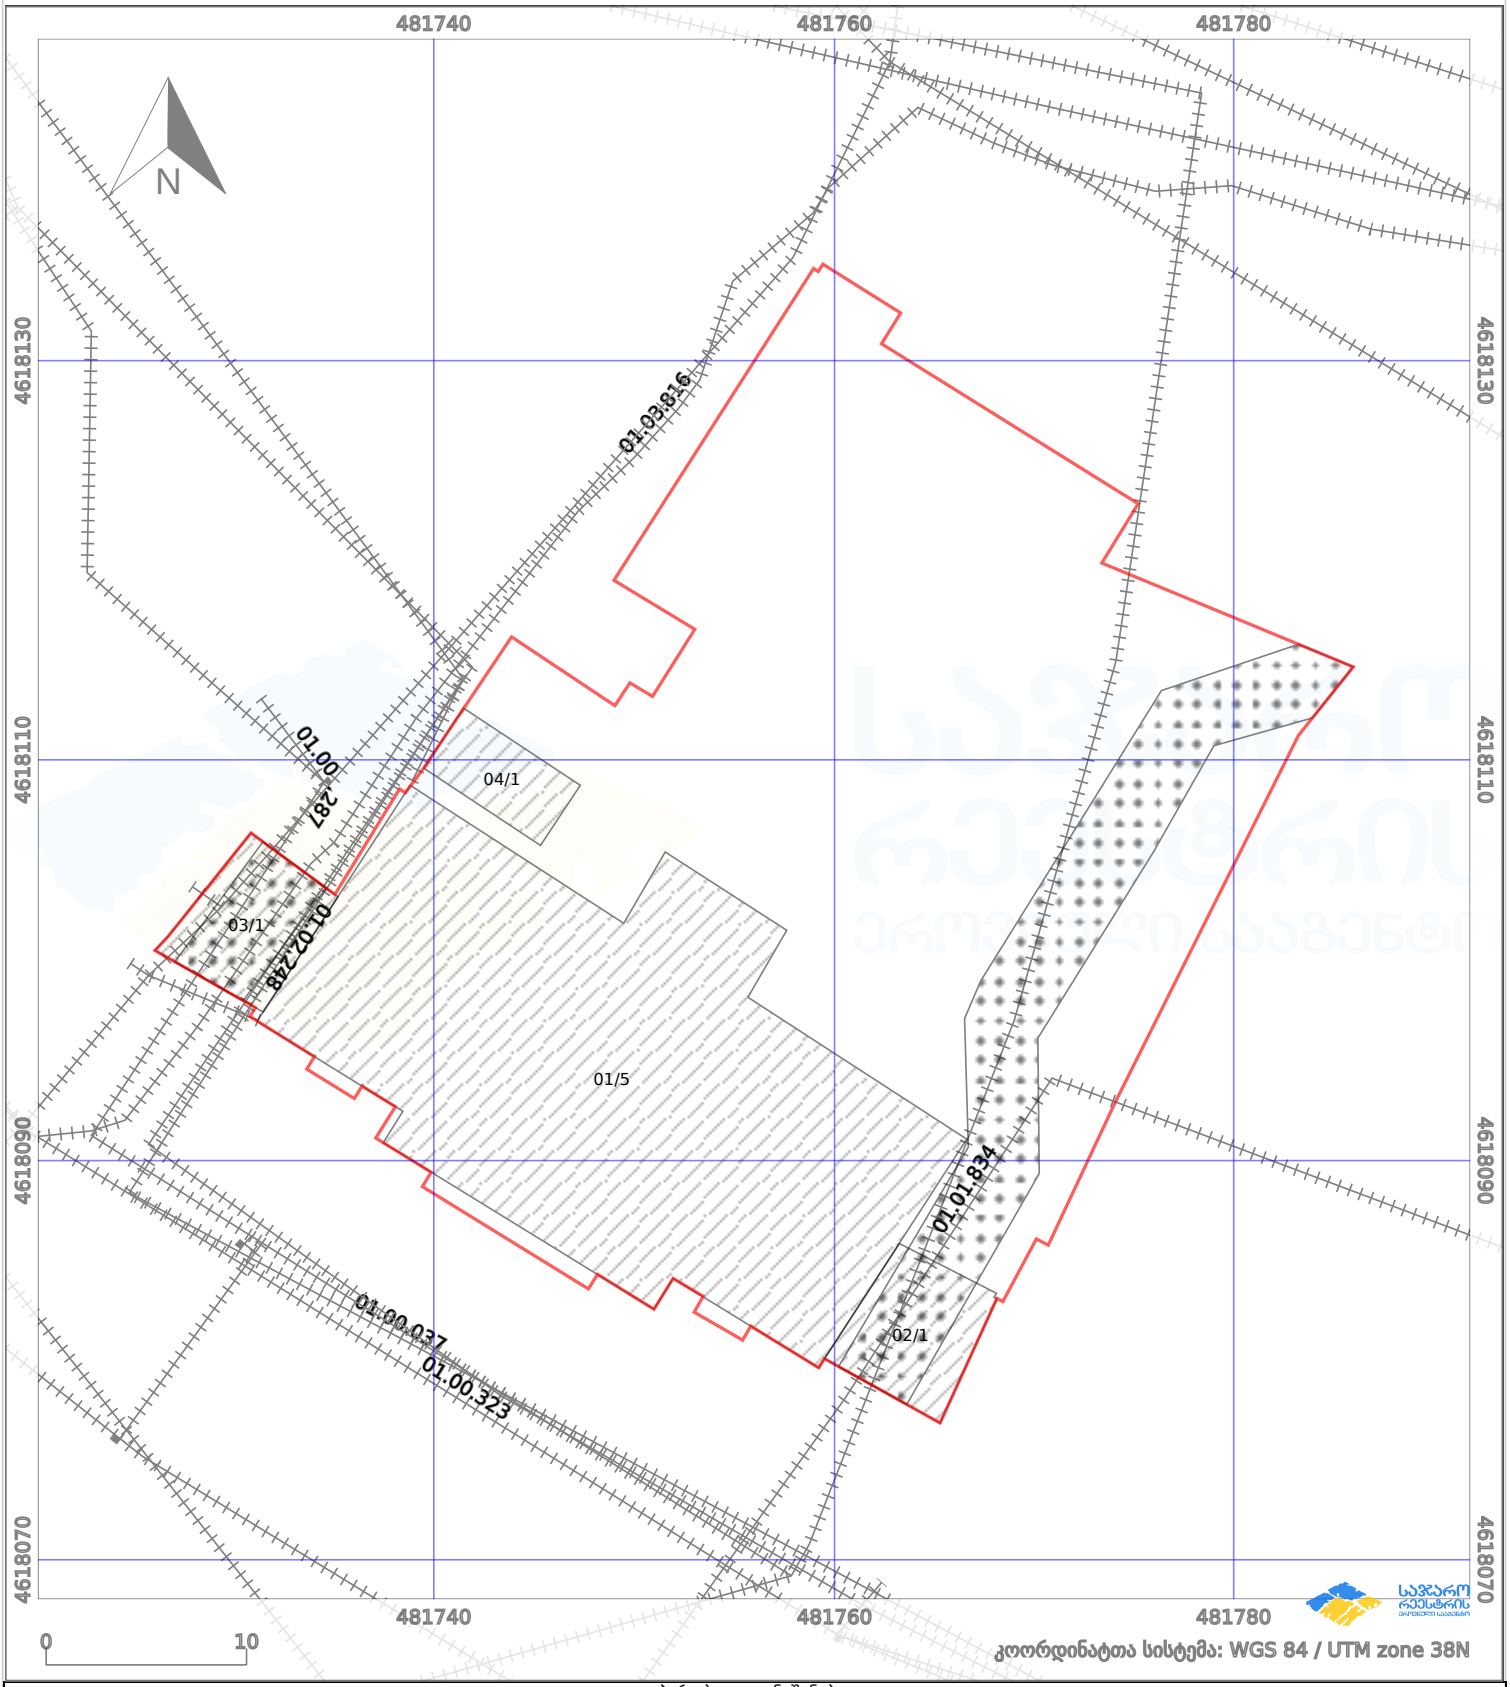

პირობითი აღნიშვნები:

ნაკვეთის საზღვარი		მშენებარე ნაგებობა	02/4	აშენებული ნაგებობა		მიწისქვეშა ნაგებობა
ხაზობრივი ნაგებობა		ტყის ფონდი		ვალდებულება		ქარსაფარი ზოლი

შ.პ.ს კირკიტაძე და კომპანია (ს/ნ416294067)


L.T.D "KIRKITADZE & COMPANY"

პეკინის ქ. №27 ტ: 2 37 23 00 მობ: 5 99 56 22 76, ფაქსი: 2 37 23 00

Pekini str. N 27 tel: 2 37 23 00 mob: 5 99 56 22 76, fax: 2 37 23 00

ქალაქი თბილისი, ქუჩა კოსტავა, №65, №65-ის მიმდებარედ, №67-ის მიმდებარედ (ს/კ: 01.10.13.041.062)
შპს "კენ. კონსტრაქშენის" (ID: 405038418) საკუთრებაში არსებული 1674 კვ.მ. არასასოფლო-სამეურნეო
დანიშნულების მიწის ნაკვეთის და მისი მიმდებარე ტერიტორიის ტოპოგრაფიული

გეგმა

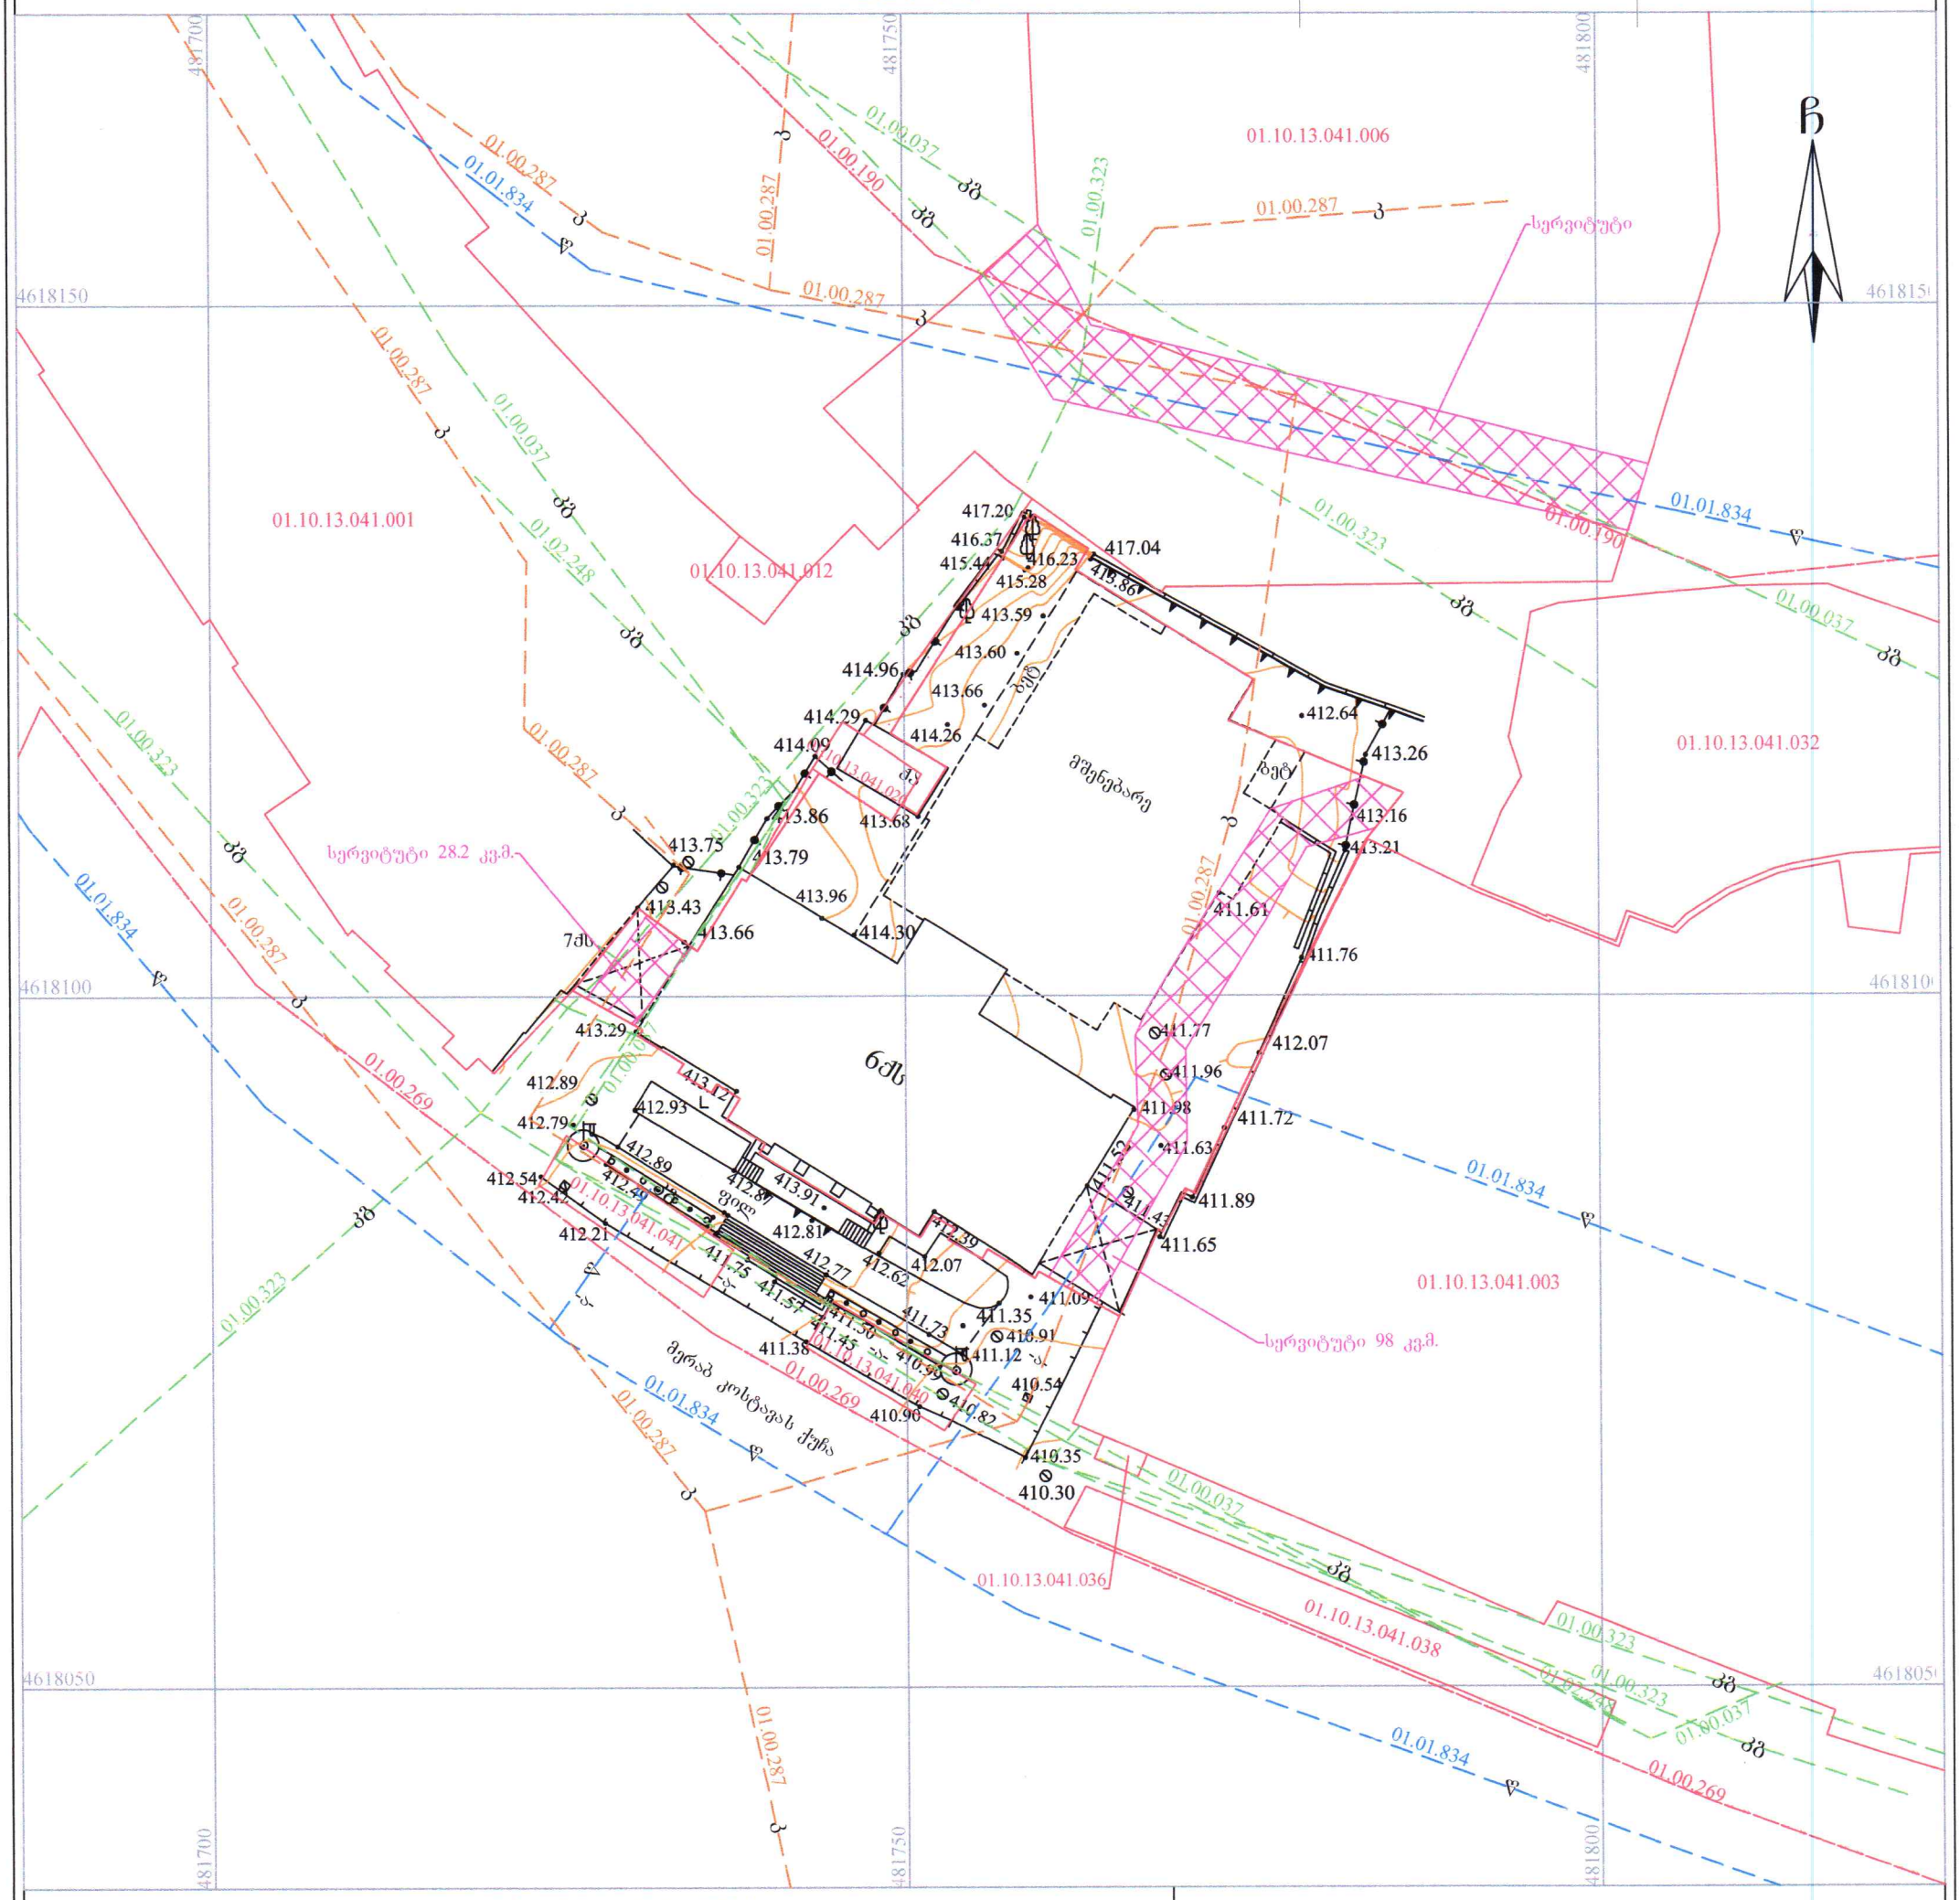

პირობითი აღნიშვნები

WGS 1984-ის კოორდინატთა სისტემის UTM პროექცია

ძს	საცხ. შენობა
ძა	არასაცხ. შენობა
	არკა
	მშენებარე შენობა
L	გამხმარი ხე
	ფოთლოვანი ხე
	სამეთვალყურეო ჭები
	განათების ბეტ. ბოძი
	ხის ღობე
	ლითონის ღობე
	ქვის კედელი
	საყრდენი კედელი
	გზა ასფალტის
	ბუჩქების მწკრივი
• 1002.82	სიმაღლის ნიშნული
	მთავარი იზოჰიფსი
	დამხმარე იზოჰიფსი
01.17.14.001.229	საკადასტრო საზღვარი საკადასტრო კოდი
01.00.038 / 01.00.287 / 01.00.086	ხაზოვანი ნაგებობა საკადასტრო კოდი
წ	წყალგაყვანილობა
კ	კანალიზაცია
კბ	კავშირგაბმულობა
	ელ. ქსელები

შენიშვნა: 1) გეგმაზე დატანილია საჯარო რეესტრში რეგისტრირებული ნაკვეთის საზღვრები

2) ვინაიდან გეგმაზე დატანილია მხოლოდ რეგისტრირებული მიწისქვეშა კომუნიკაციები მათი მდებარეობების დაზუსტება მოხდეს ყველა კომუნიკაციის წარმომადგენლებთან

შ.პ.ს. კირკიტაძე და კომპანია (ს/ნ416294067)

პეკინის ქ. №27/10 ტ: 2 37 23 00 მობ: 5 99 56 22 76, ფაქსი: 2 37 23 00

L.T.D "KIRKITADZE & COMPANY"

Pekini str. N 27/10 tel: 2 37 23 00 mob: 5 99 56 22 76, fax: 2 37 23 00

www.kirkitadze.ge kirkitadze@mail.ru

დირექტორი:		რ. კირკიტაძე
აზომა:		გ. ხარაბაძე
დახაზა:		ე. კვეკვესცია
მასშტაბი: 1:500		04.07.2025წ.

"ARDU" Ltd

მრავალფუნქციური შენობა ქ. კოსტავა 65

ს/კ 01.10.13.041.062

კონსტრუქციული პროექტი

ქვაბულის სქემა


თბილისი

2023 წ.




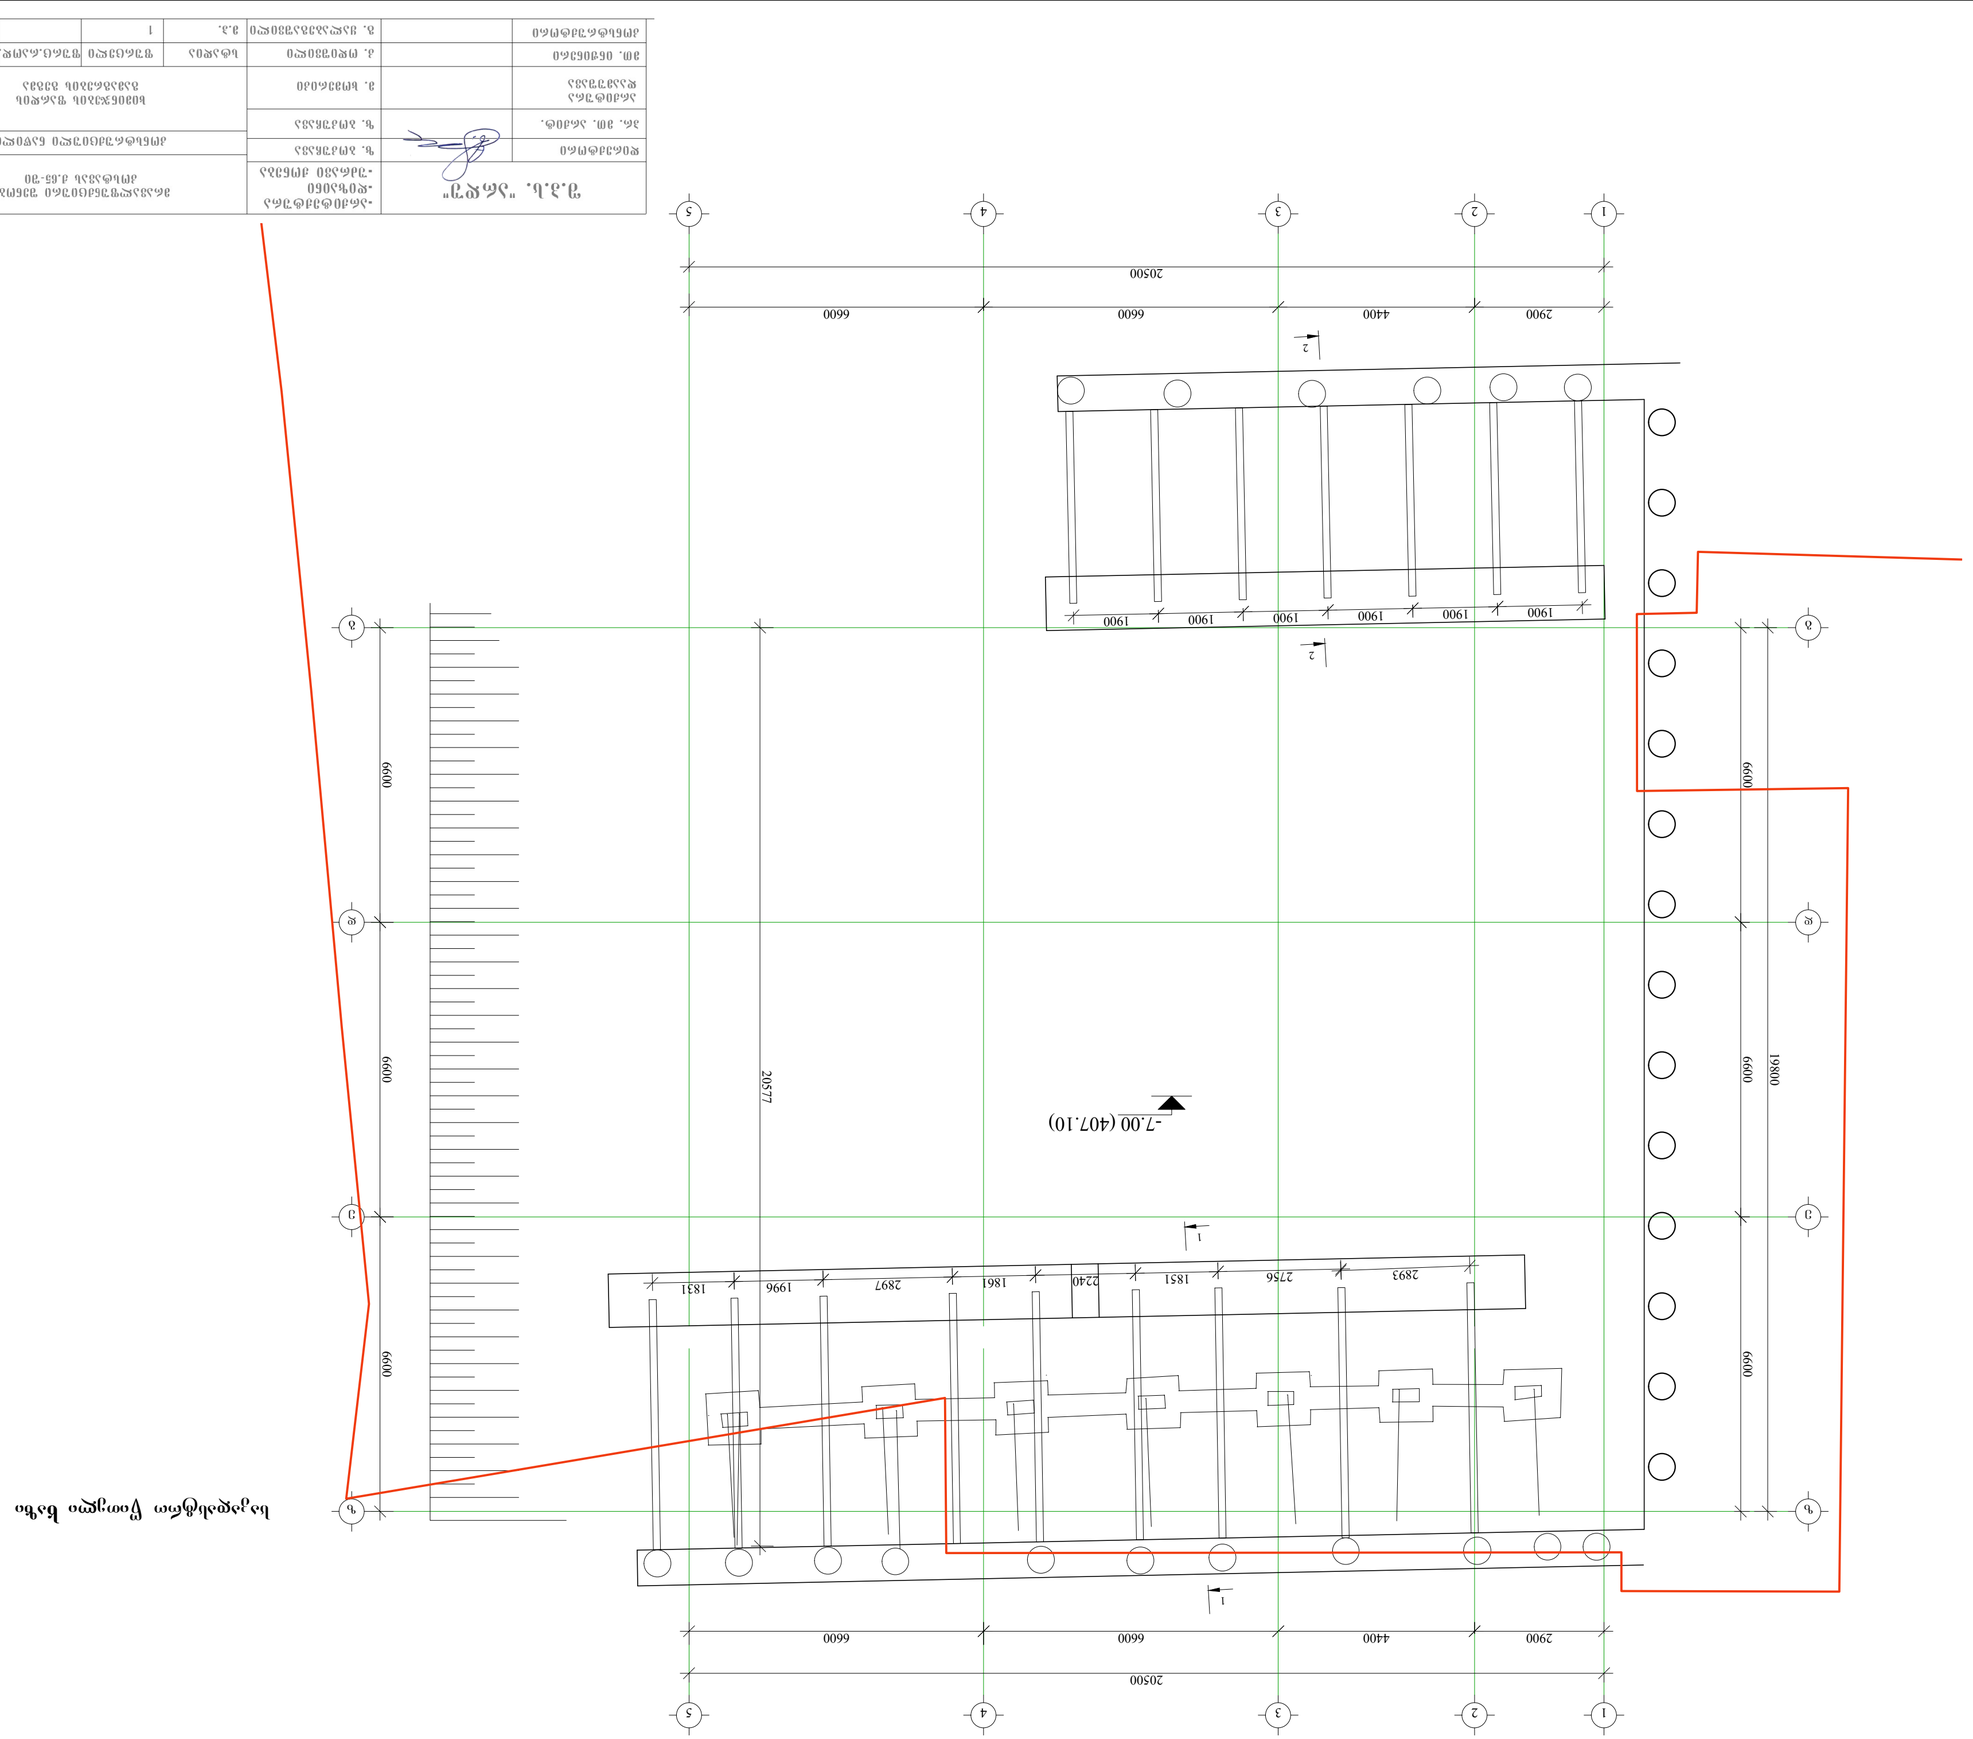









კვეთი 1-1 ა 1:50

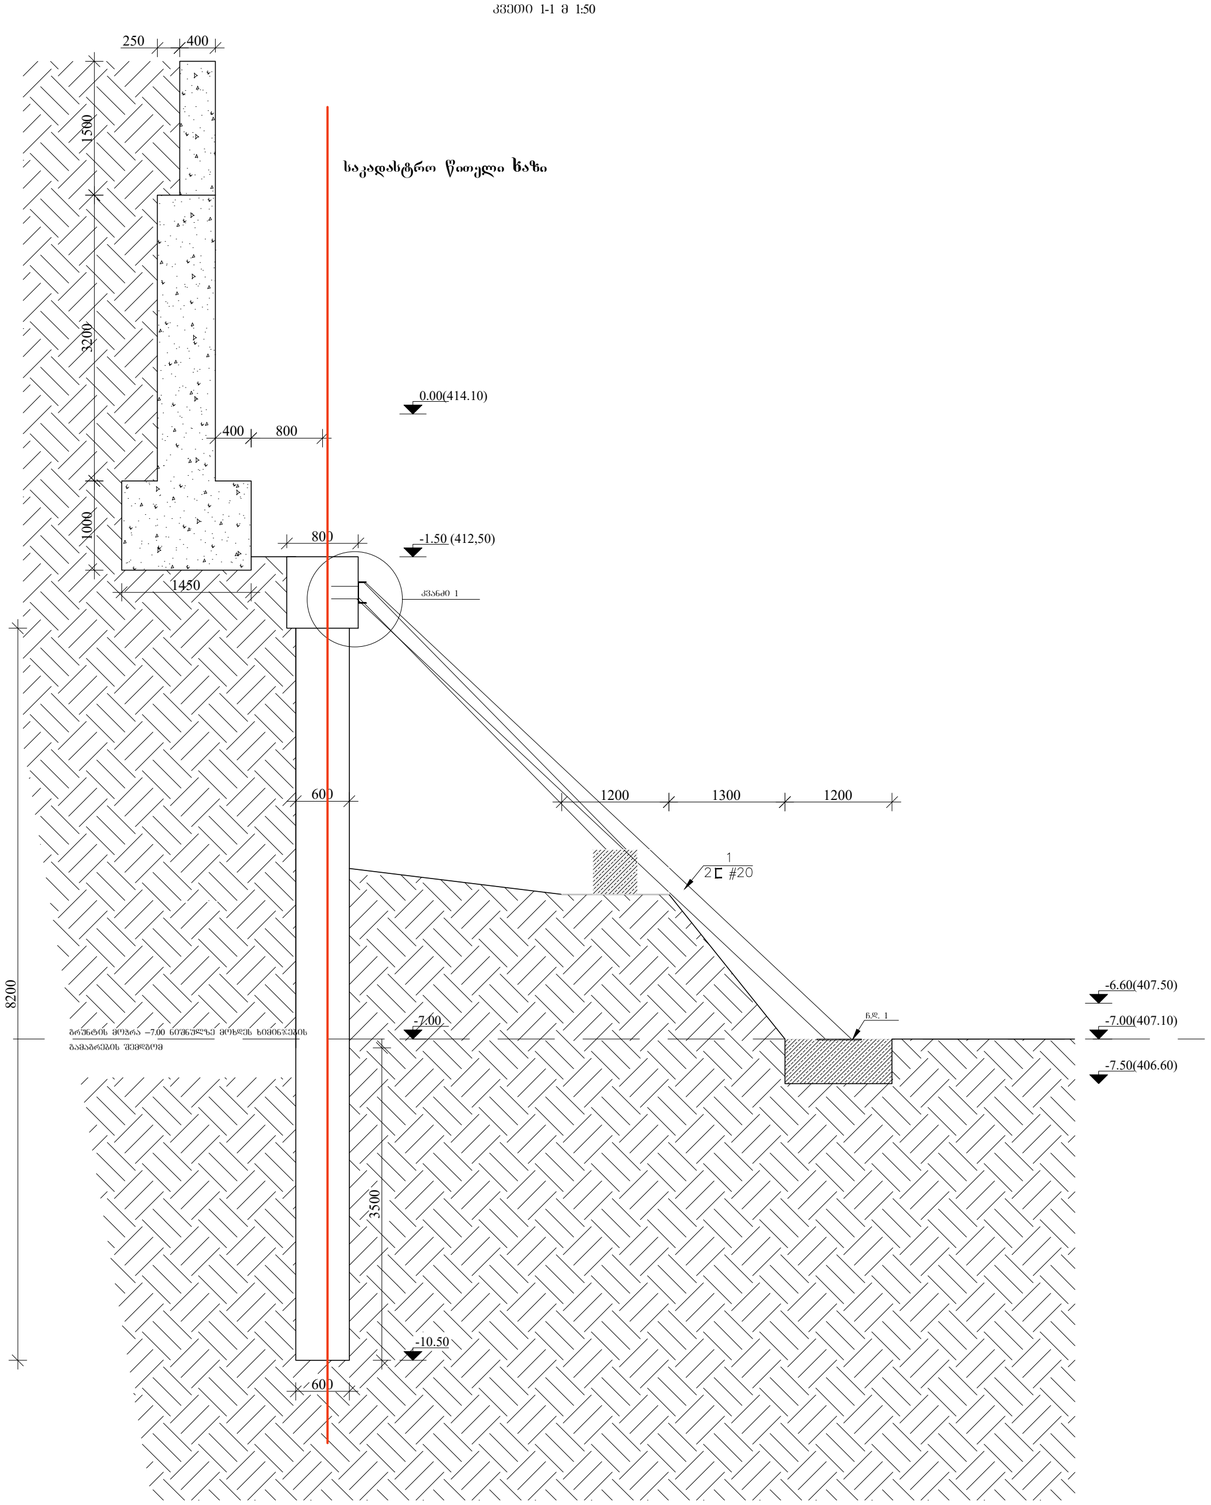

კვეთი 1-1 ა 1:50

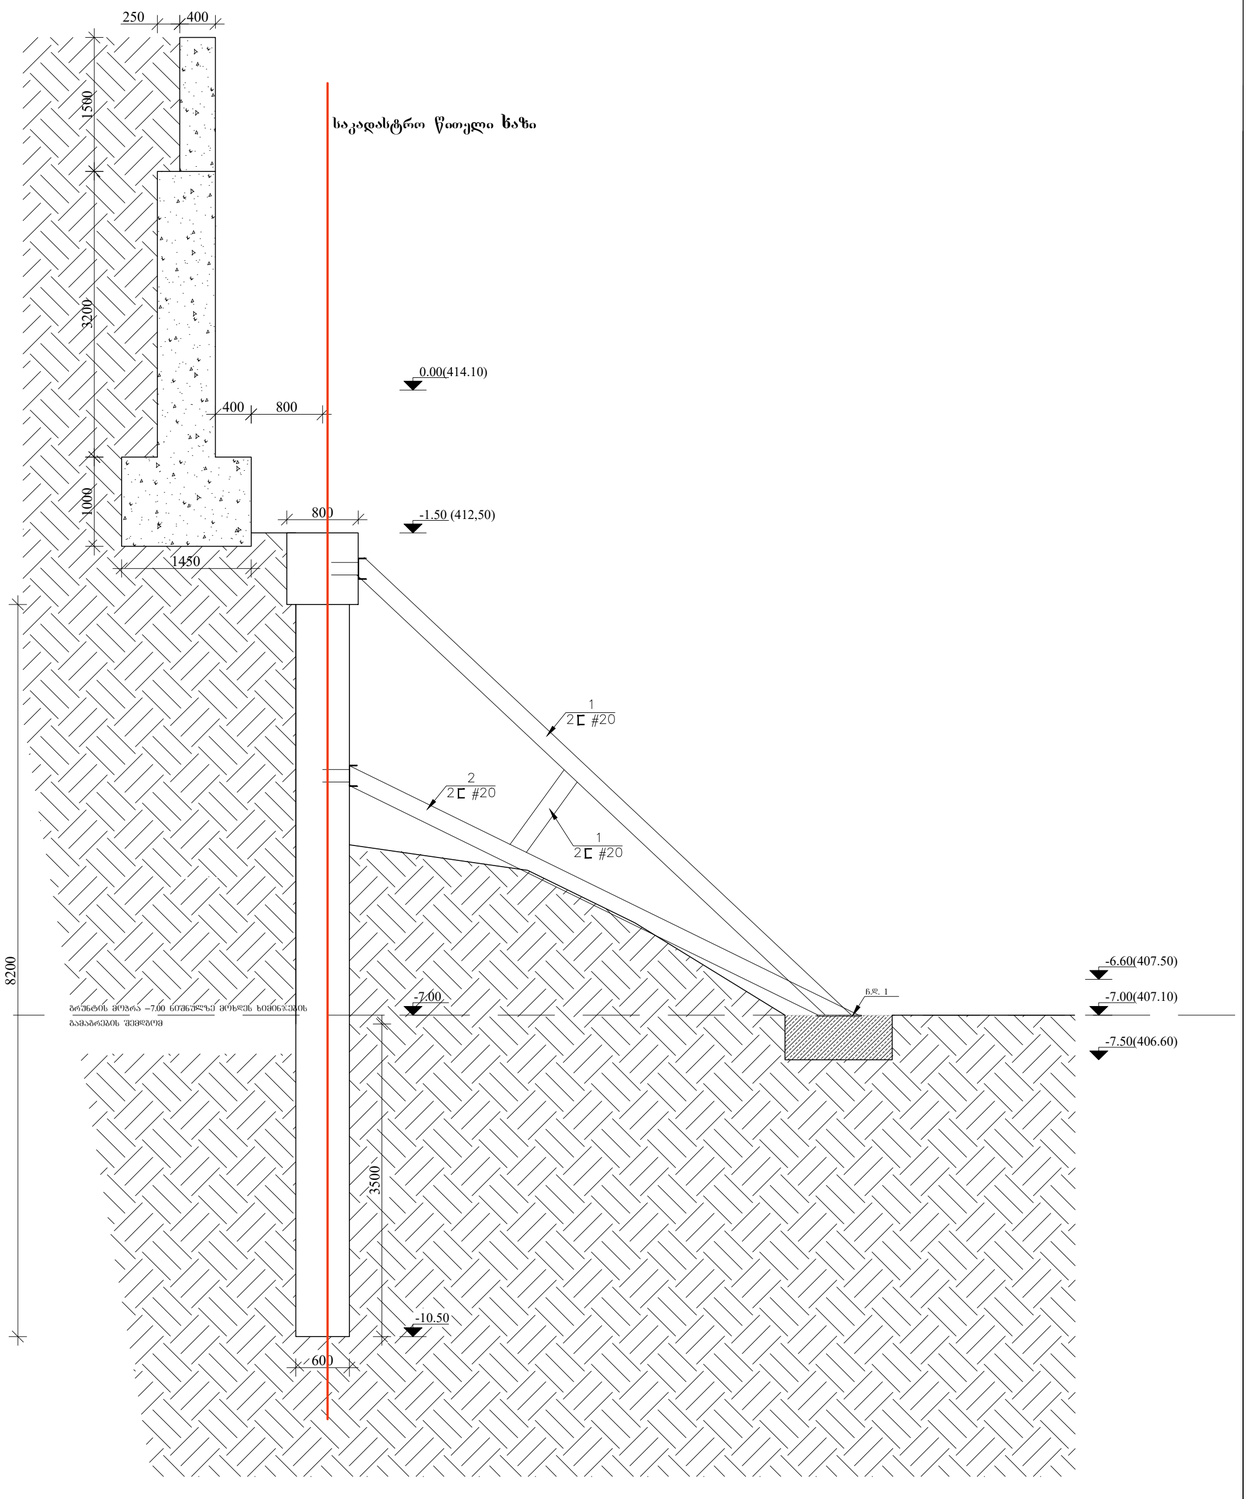


შ.პ.ს. "არდში"		•არქიტექტურა •დიზაინი •შრომის ქრონება	მრავალფუნქციური შენობა კოსტაფას ქ.65-ში				"ARDU" Ltd
დირექტორი		ზ. ბოკერაია					
პრ. მთ. არქიტ.		ზ. ბოკერაია	კონსტრუქციული ნაწილი				დაკვეთა
არქიტექტურა დაპროექტება		მ. ხოფერიძე	კვეთი 1 - 1				
მთ. ინჟინერი		ქ. ოდიშვილი	სტადია	ფურცელი	ფურც.რაოდ.	ფასშტაბი	თარიღი
კონსტრუქტორი		გ. ჟალაღანიშვილი	მ.პ.	2			2023

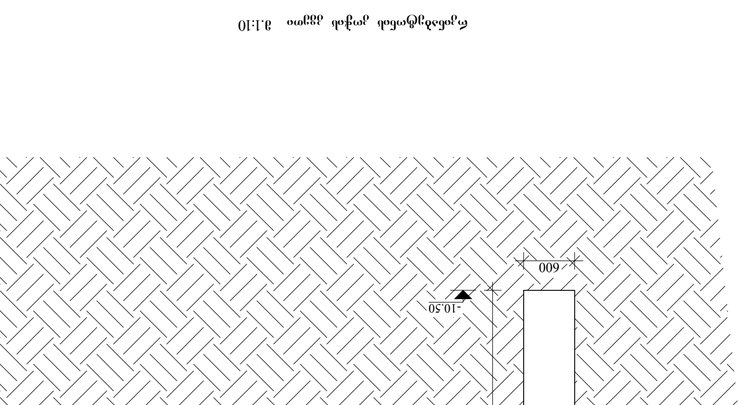


ტიპიური ფილის ჯოხის ბადე 1:10

ჯამ. 10

კედელი 2-2 ზ 1:50

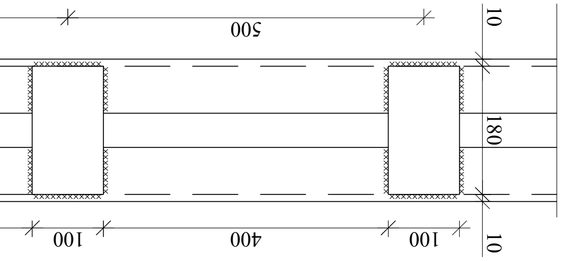

ჩარჩო 1
ა. 1:10

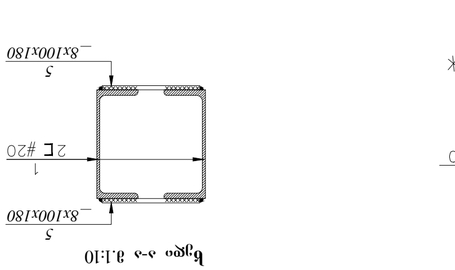

ზედა ა-ა ა.1:10

დოკ. №: 2507-791 ▪ თარიღი: 31.07.2025

საექსპერტო დასკვნა

მწვანე ნარგავების ხარისხობრივი შეფასება

DEMASO WOOD 1

მისამართი: ***ქ. თბილისი, ქუჩა კოსტავა, N65, N65-ის და N 67-ის მიმდებარედ;*** ▪
ს/კ: ***01.10.13.041.062*** ▪ *მესაკუთრე:* ***შპს "კენ. კონსტრაქშენ"***
ფართობი: ***1674 მ²*** ▪ *შეფასებულ მცენარეთა რაოდენობა:* ***2***

დასკვნა

2025 წლის 29 ივლისს, ქ. თბილისში, კოსტავას ქუჩის N65 მისამართზე რეგისტრირებულ, შპს "კენ. კონსტრაქშენის" საკუთრებაში არსებულ, არასასოფლო სამეურნეო დანიშნულების, ს/კ 01.10.13.041.062 მიწის ნაკვეთზე მდებარე 2 მერქნიანი მცენარის შეფასების შედეგად დადგინდა, რომ **ორივე მცენარე განეკუთვნება დაბალი ღირებულების ჯგუფის ფოთლოვნებს, არის ჯანსაღი და საჭიროების შემთხვევაში, შესაბამისი მეთოდიკის გამოყენებით, გახარების მაღალი ალბათობის პირობით, ნებისმიერი მათგანი შესაძლებელია დაექვემდებაროს გადარგვას.** მცენარეთა მახასიათებლები მოცემულია შემდეგ ცხრილში:

№	მცენარის დასახელება	დიამეტრი (სმ) მიწიდან:		სიმაღლე (მ)	აღწერა
		10 სმ	1.3 მ		
1	ხემყრალი (Ailanthus altissima)	13.4	9.6	10.5	საღი/ გადარგვადი*
2	ხემყრალი (Ailanthus altissima)	33	16.9	11.5	საღი/ გადარგვადი

* გადარგვის შესაძლებლობის განსაზღვრისას, მხედველობაში მიიღება შემდეგი პირობები: მცენარე უნდა იყოს ჯანსაღი და კარგად განვითარებული, არ იყოს წვერხმელი, არ გააჩნდეს გულის სიდამპლე ან დაავადება, ვარჯში ხმელი ტოტების რაოდენობა არ აღემატებოდეს 15 %-ს, არ იყოს გადაბერებული/ამორტიზებული. თუ ასეთი ხეების გადარგვა მოხდება წლის არასავეგეტაციო პერიოდში, გადარგვისა და შემდგომი მოვლის სათანადო მეთოდოლოგიის მკაცრი დაცვით და თუ ადგილი არ ექნება მათზე ძლიერ მექანიკურ ან ხელოვნურ ფიზიკურ-ქიმიურ ზემოქმედებას, მაშინ მათი გადარგვის შემდგომი გახარების ალბათობა იქნება ფაქტიურად ისეთივე, როგორიც იქნებოდა მათი ადგილზე შენარჩუნების შემთხვევაში.

დოკუმენტს დანართად ახლავს მცენარეთა ფოტოსურათები.


ექსპერტი: ლევან გოშაძე (01008013049)

შემსრულებელი:
შპს დემასო ვუდ 1 (400331716)


დირექტორი: ***ემზარ შარია***

info@demaso.ge
(+995) 593 18 18 70

"DEMASO WOOD 1" * DEMASO WOOD 1 LTD * 400331716

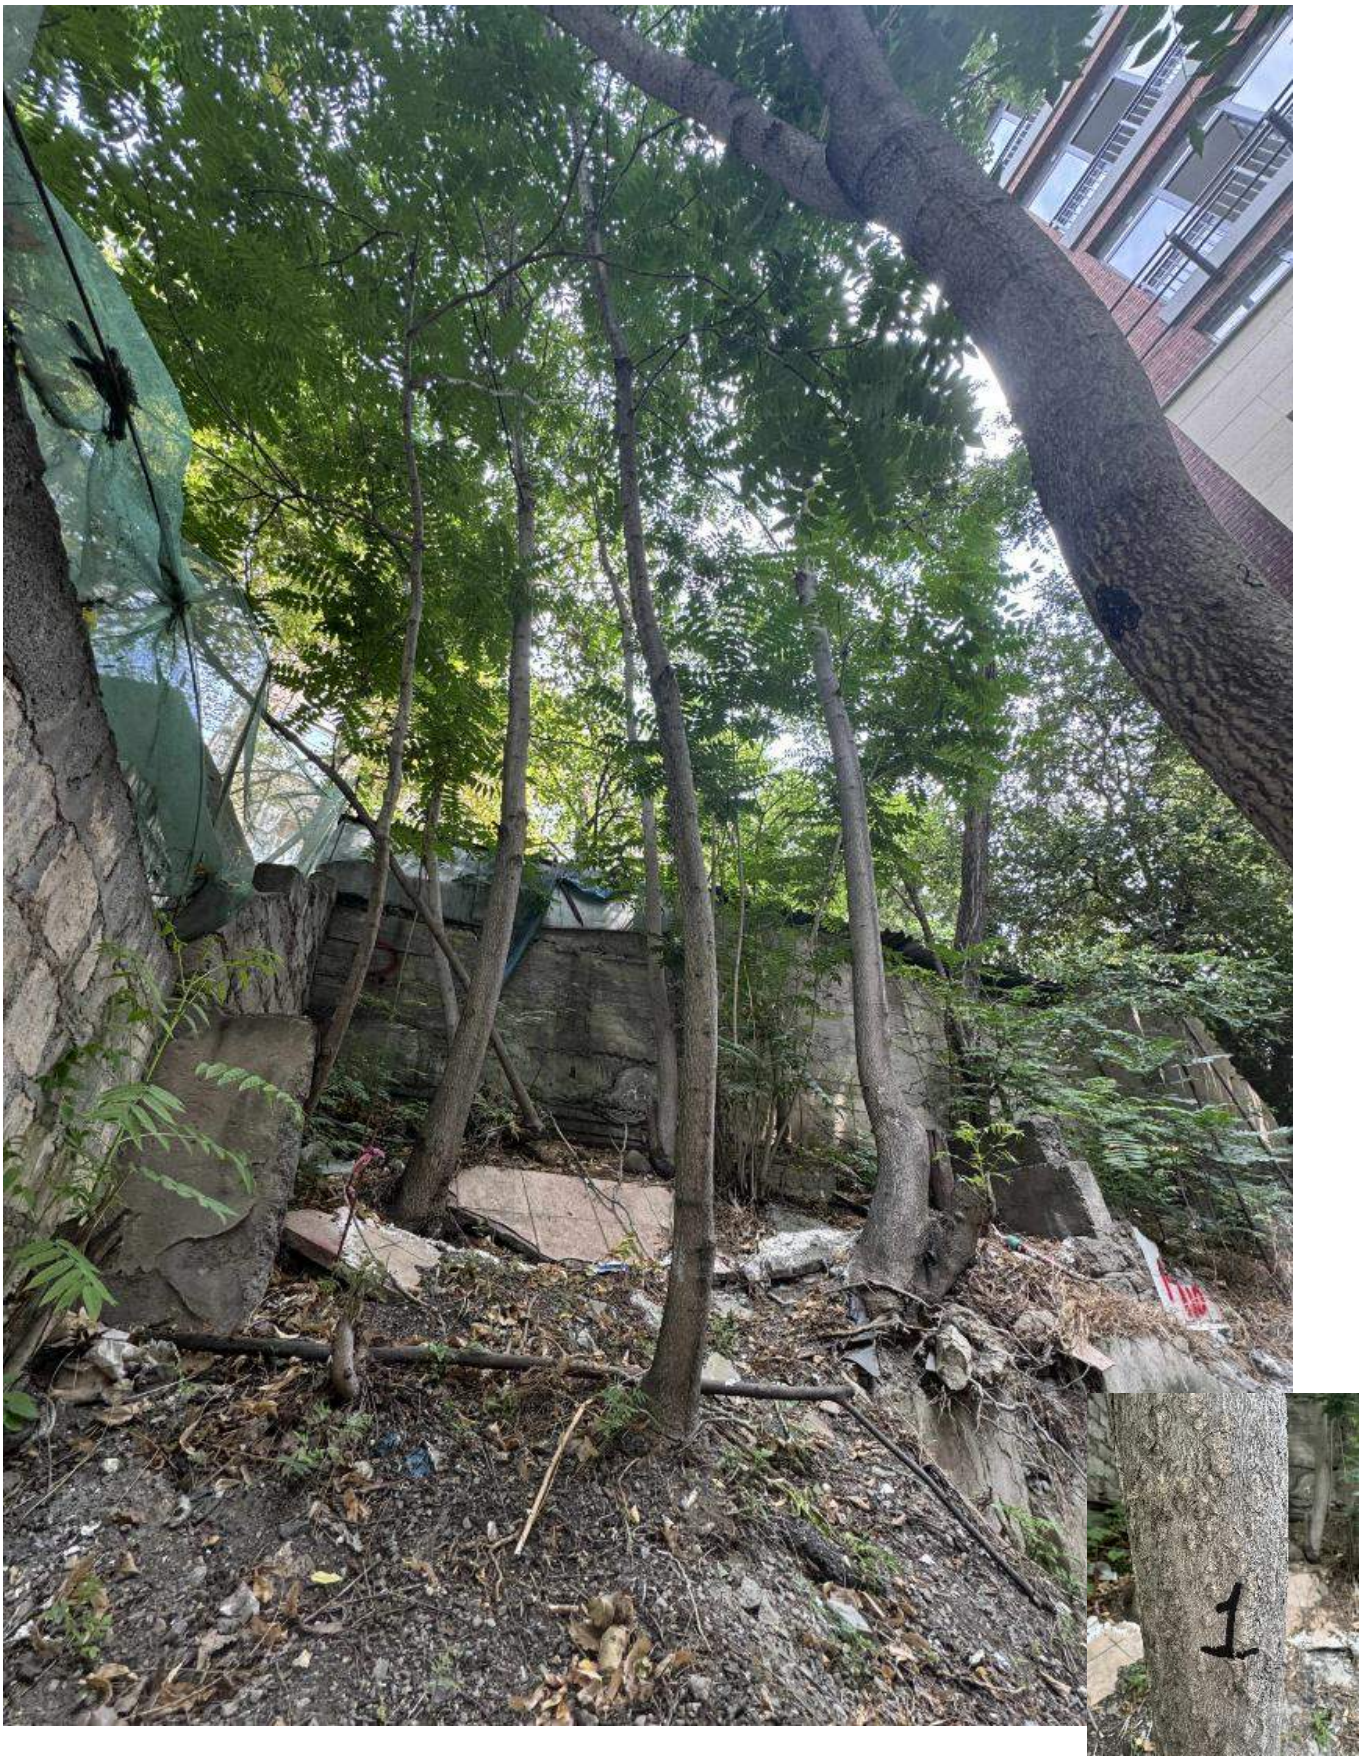

№1

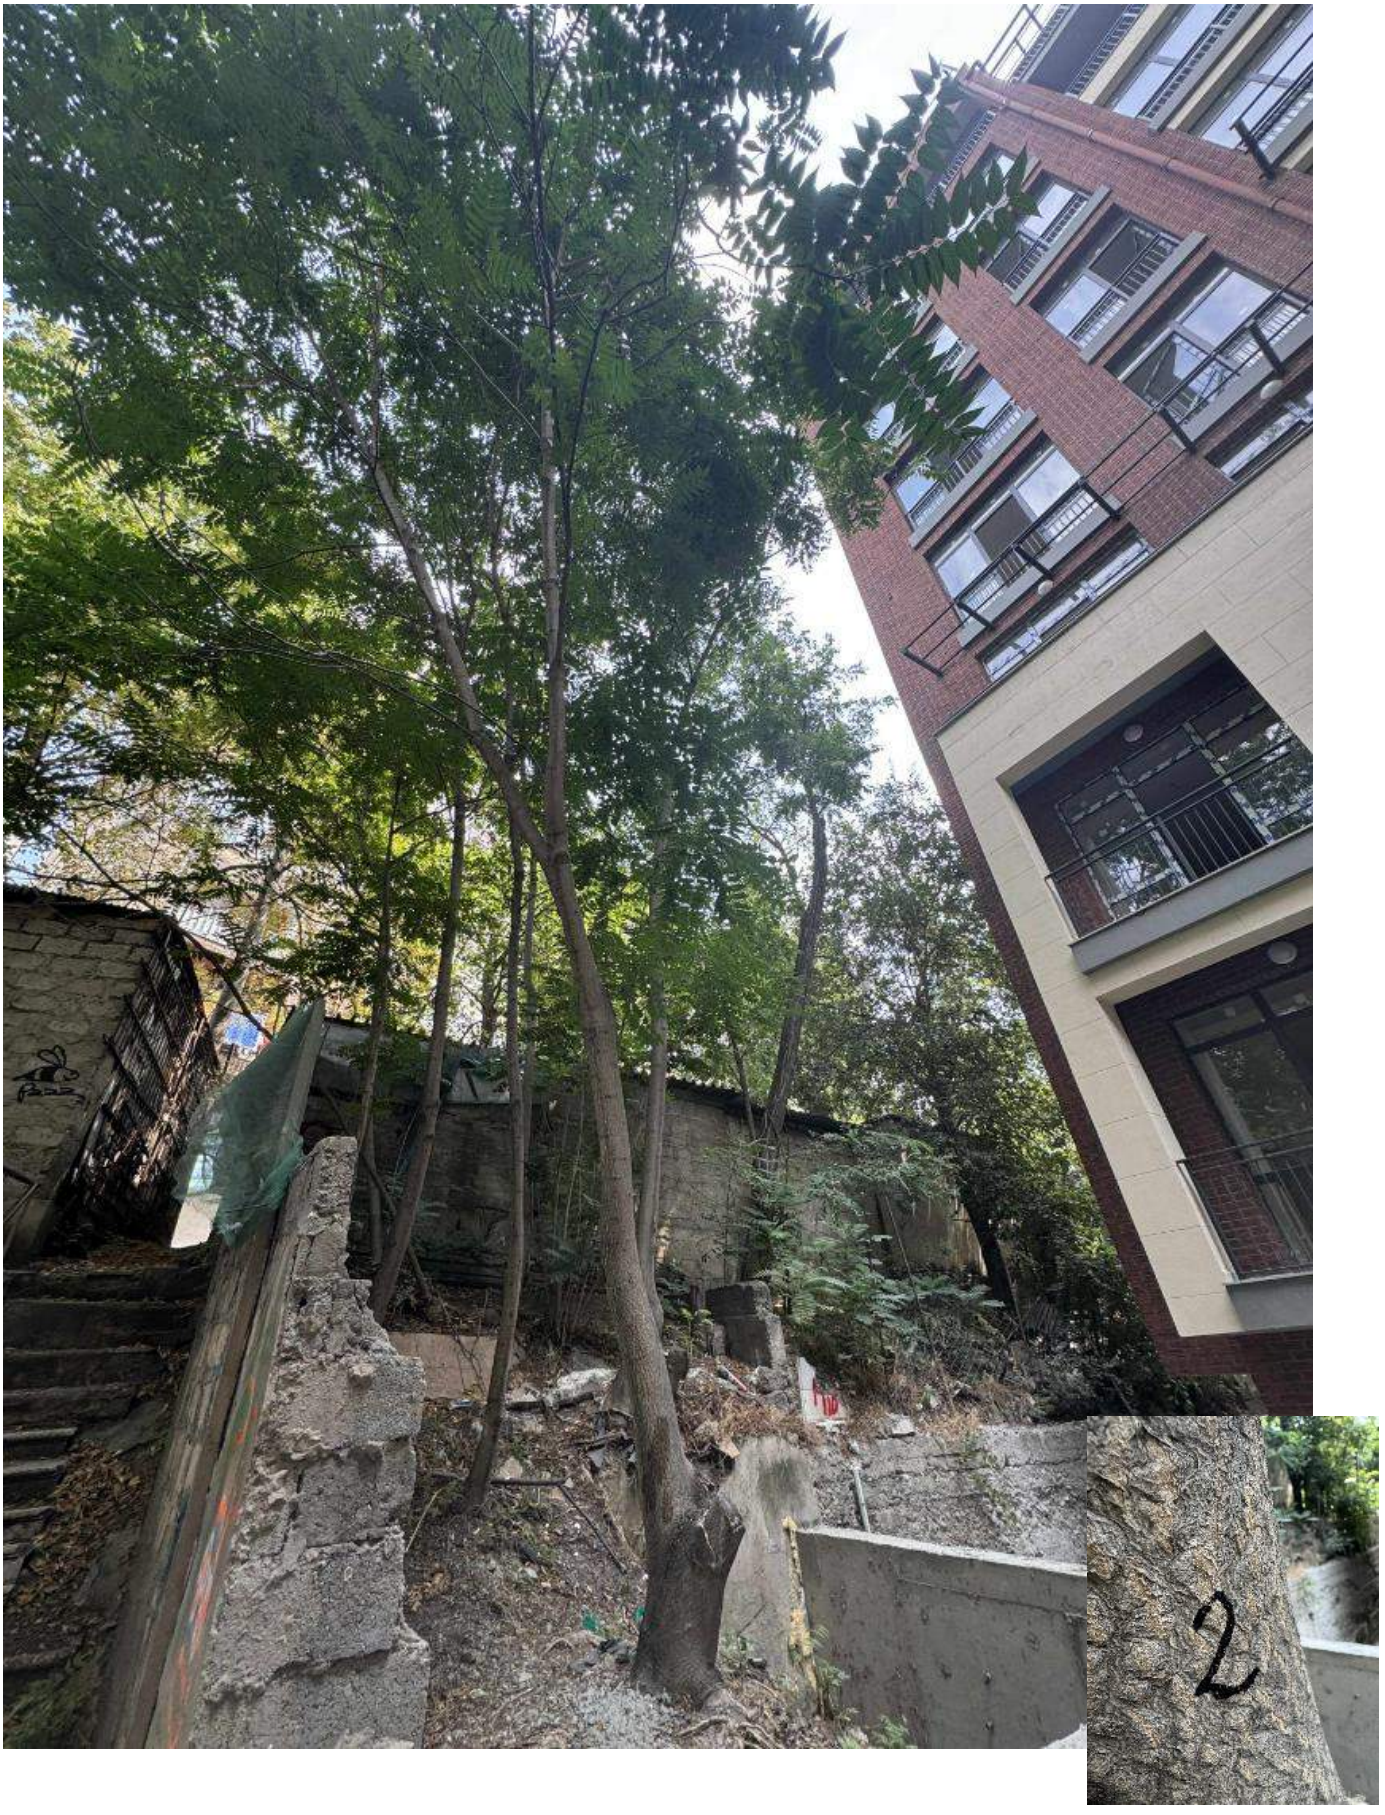

№2

შპს „პონტიკა“-ს A ტიპის ინსპექტირების ორგანო
ს/კ 402073448
მისამართი: ქ. თბილისი, შ. წუცუბიძის ქ. №183/185
ტელ.: +995599109840
Email: LLC.pontica@gmailcom

სსტ ისო/იეკ 17020:2012/2013
GAC-IB-0306

ქალაქ თბილისში, კოსტავას ქუჩა #65-ში (ს/კ: 01.10.13.041.062) მდებარე ექვსართულიანი (ერთი მიწისქვეშა და ხუთი მიწისზედა სართულებით) შენობის “ა ბლოკის” (შენობა 1/5 საკადასტრო გეგმის მიხედვით) დეფორმირებული მზიდი კონსტრუქციული ელემენტების გაძლიერების პროექტის კონსტრუქციული ნაწილის მოქმედ დოკუმენტებთან შესაბამისობის კორექტირებული შეფასება/ინსპექტირების ანგარიში

№ PC-6396/01.08.2025

(№ PC-4671/18.06.2024-ის კორექტირება)

მომსახურების სფერო: პროექტის კონსტრუქციული ნაწილის (სამრეწველო და სამოქალაქო შენობა- ნაგებობების, ხიდების, საავტომობილო გზების, აეროდრომების) მოქმედ დოკუმენტებთან შესაბამისობის შეფასება/ინსპექტირება

ინსპექტირების დაწყების თარიღი: 29.02.2024

ინსპექტირების დასრულების თარიღი: 14.06.2024

კორექტირების თარიღი: 25.07.2025-01.08.2025

დამკვეთი: შპს „კენ კონსთრაქშენ“ ს/კ 405038418

საფუძველი: ხელშეკრულება: №1041/02-24, განაცხადი

კორექტირების მიზეზი: ქალაქ თბილისის მუნიციპალიტეტის საჯარო სამართლის იურიდიული პირი, ქალაქ თბილისის მუნიციპალიტეტის არქიტექტურის სამსახურის 2025 წლის 27 ივნისის # 7533900 გადაწყვეტილება. პ. 4

შემსრულებელი ექსპერტები და შემსრულებლების კვალიფიკაცია:

რამაზ აფხაძე. უმაღლესი განათლებით ინჟინერ–მშენებელი, სამრეწველო და სამოქალაქო მშენებლობის კვალიფიკაციით. სპეციალობით მუშაობის 47 წლის სტაჟით

სპეციალისტის წინაშე დასმული ამოცანა:

ქალაქ თბილისში, კოსტავას ქუჩა #65-ში (ს/კ: 01.10.13.041.062) მდებარე ექვსართულიანი (ერთი მიწისქვეშა და ხუთი მიწისზედა სართულებით) შენობის "ა ბლოკის" (შენობა 1/5 საკადასტრო გეგმის მიხედვით) დეფორმირებული მზიდი კონსტრუქციების გაძლიერების პროექტის კონსტრუქციული ნაწილის მოქმედ დოკუმენტებთან შესაბამისობის შეფასება.

წარმოდგენილი მასალები:

_ კონსტრუქციული პროექტის მუშა დოკუმენტაცია _ „შენობის რკინაბეტონის კონსტრუქციების გაძლიერება. KEN-PKO-L01-2911-1" (Рабочая документфсия. Усиление железобетонных конструкций здания. KEN-PKO-L01-2911-1"), რომელიც დამუშავებულია „ООО „ЭЛЬБА ИНЖИНЕРИНГ"-ის საპროექტო ჯგუფის მიერ. შემსრულებელი ხ. კ. ოზალპი (Х. К. ОЗАЛП). 2024 წ.

_ „LIRA-SOFT 10.12" პროგრამული კომპლექსის მეშვეობით შესრულებული შენობის მზიდი კონსტრუქციული ელემენტების, როგორც ერთიანი სივრცითი სისტემის ანგარიში.

_ CBSR შპს „შენობათა სეისმომედეგობის ცენტრი"-ს მიერ შესრულებული „ქ. თბილისში, კოსტავას ქ. #65-ში მდებარე შენობის დეფორმირებული მზიდი კონსტრუქციების გაძლიერების პროექტი". შემსრულებლები დ. რამიშვილი და ზ. კუჭუხიძე. 2007 წ.

_ „ქალაქი თბილისი, კოსტავას ქუჩა #65, ნაკვეთი, საკადასტრო კოდი 01.01.13.041.030 არსებული შენობა ნაგებობის (ბლოკი „A") რეკონსტრუქციისათვის ჩატარებული საინჟინრო-გეოლოგიური პირობები". სამუშაოები შესრულებულია ინდივიდუალური მეწარმე „ზ. დევდარიანი"-ს ინჟინერ-გეოლოგ ბ. დევდარიანის მიერ. 2023 წ.

_ კონსტრუქციული პროექტის მუშა დოკუმენტაცია _ „შენობის რკინაბეტონის კონსტრუქციების გაძლიერება („усиление железобетонных конструкций здания") KEN-PKO-L01-2911-1", რომელიც დამუშავებულია „ООО „ЭЛЬБА ИНЖИНЕРИНГ"-ის საპროექტო ჯგუფის მიერ. პროექტის მთავარი ინჟინერი ოზალპი (Озалп), კონსტრუქტორი დიომინი (Демин). 2024 წ.

_ „ЛИРА-САПР" პროგრამული კომპლექსის მეშვეობით შესრულებული შენობის მზიდი კონსტრუქციული ელემენტების, როგორც ერთიანი სივრცითი სისტემის ანგარიშის რაპორტი („Отчет по результатам расчета. Усиления железобетонных конструкций здания" KEN-PKO-L01-2911-2"), რომელიც დამუშავებულია „ООО „ЭЛЬБА ИНЖИНЕРИНГ"-ის საპროექტო ჯგუფის მიერ. შემსრულებლები დ. ჩაკირი (D. Çakir) და კ. ოზალპი (K. Ozalp). 2024 წ.

დამატებით წარმოდგენილი დოკუმენტაცია:

- ქალაქ თბილისის მუნიციპალიტეტის საჯარო სამართლის იურიდიული პირი, ქალაქ თბილისის მუნიციპალიტეტის არქიტექტურის სამსახურის 2025 წლის 27 ივნისის # 7533900 გადაწყვეტილება.
- „ქ. თბილისში, კოსტავას ქუჩა #65-ში, „მრავალფუნქციური კომპლექსი/შენობა“-ს პროექტის არქიტექტურული ნაწილი“, რომელიც დამუშავებულია შპს „არდუ“-ს საპროექტო ჯგუფის მიერ. პროექტის მთავარი არქიტექტორი ზ. ბოკუჩავა.

გამოყენებული ნორმატიული ლიტერატურა:

- ✓ ს. ნ. და წ. "სეისმომედეგი მშენებლობა" (პნ 01.01-09);
- ✓ საქართველოს მთავრობის 2014 წლის 15 იანვრის #71-ე დადგენილების, ტექნიკური რეგლამენტის _ „სეისმომედეგი მშენებლობა" (დანართი 3) „სამშენებლო კლიმატოლოგია“ (დანართი 5
- ✓ ს. ნ. და წ. "შენობების და ნაგებობების ფუძეები" (პნ 02.01-09);
- ✓ ს. ნ. და წ. "ბეტონის და რკინაბეტონის კონსტრუქციები" (პნ 03.01-09);
- ✓ ს. ნ. და წ. „დატვირთვები და ზემოქმედებები“ (СНиП 2.01.07-85*);
- ✓ СНиП II-7-81* - მშენებლობა სეისმურ რაიონებში;
- ✓ СП 13-102-2003 „ნაგებობების და შენობების მზიდი სამშენებლო კონსტრუქციების გამოკვლევის წესები".
- ✓ ს. ნ. და წ – 7 – 81 „მშენებლობა სეისმურ რაიონებში“;
- ✓ ს. ნ. და წ - 2.03.01. – 84 „ბეტონისა და რკინაბეტონის კონსტრუქციები“;
- ✓ ს. ნ. და წ - II – 28 – 73* და სნ. - წ - 2.03.11.85 „სამშენებლო კონსტრუქციების დაცვა კოროზიისაგან.“;
- ✓ PNT/IB/IP-7.1-24-06-A44 ინსპექტირების პროცედურები;

გამოკვლევა

საექსპერტოდ წარმოდგენილია ქალაქ თბილისში, კოსტავას ქუჩა #65_ის მიმდებარედ; ქალაქ თბილისში, კოსტავას ქუჩა #67-ის მიმდებარედ; ქალაქ თბილისში, კოსტავას ქუჩა #65-ში, შპს „კენ.კონსტრაქშენ“-ის (ID ნომერი: 405038418) საკუთრებაში არსებულ მიწის ნაკვეთზე [მიწის საკადასტრო კოდი # 01.10.13.041.062. განცხადების რეგისტრაციის ნომერი # 882025237450 _ 04/03/2025] მდებარე ექვსართულიანი (ერთი მიწისქვეშა და ხუთი მიწისზედა სართულებით) შენობის (შენობა 01/5, 2025 წლის 22 აპრილს მომზადებული საკადასტრო გეგმის მიხედვით) „ა ბლოკის“ გაძლიერების პროექტის შემდეგი ნაწილები (წარმოდგენილი დოკუმენტაციის სისწორესა და ავთენტურობაზე პასუხისმგებელია დამკვეთი):

_ „ქ. თბილისში, კოსტავას ქუჩა #65-ში, „მრავალფუნქციური კომპლექსი/შენობა“-ს პროექტის არქიტექტურული ნაწილი“, რომელიც დამუშავებულია შპს „არდუ“-ს საპროექტო ჯგუფის მიერ. პროექტის მთავარი არქიტექტორი ზ. ბოკუჩავა.

_ კონსტრუქციული პროექტის მუშა დოკუმენტაცია _ „შენობის რკინაბეტონის კონსტრუქციების გაძლიერება. KEN-PKO-L01-2911-1“ (Рабочая документфсия. Усиление железобетонных конструкций здания. KEN-PKO-L01-2911-1“), რომელიც დამუშავებულია „ООО „ЭЛЬБА ИНЖИНЕРИНГ“-ის საპროექტო ჯგუფის მიერ. შემსრულებელი ხ. კ. ოზალპი (Х. К. ОЗАЛП). 2024 წ.

_ „LIRA-SOFT 10.12“ პროგრამული კომპლექსის მეშვეობით შესრულებული შენობის მზიდი კონსტრუქციული ელემენტების, როგორც ერთიანი სივრცითი სისტემის ანგარიში.

_ CBSR შპს „შენობათა სეისმომედეგობის ცენტრი“-ს მიერ შესრულებული „ქ. თბილისში, კოსტავას ქ. #65-ში მდებარე შენობის დეფორმირებული მზიდი კონსტრუქციების გაძლიერების პროექტი“. შემსრულებლები დ. რამიშვილი და ზ. კუჭუხიძე. 2007 წ.

_ „ქალაქი თბილისი, კოსტავას ქუჩა #65, ნაკვეთი, საკადასტრო კოდი 01.01.13.041.030 არსებული შენობა ნაგებობის (ბლოკი „A“) რეკონსტრუქციისათვის ჩატარებული საინჟინრო-გეოლოგიური პირობები“. სამუშაოები შესრულებულია ინდივიდუალური მეწარმე „ზ. დევდარიანი“-ს ინჟინერ-გეოლოგ ბ. დევდარიანის მიერ. 2023 წ.

ინსპექტირების ანგარიშის კორექტირება გამოიწვია „ქალაქ თბილისის მუნიციპალიტეტის საჯარო სამართლის იურიდიული პირი, ქალაქ თბილისის მუნიციპალიტეტის არქიტექტურის სამსახური“-ს 2025 წლის 27 ივნისის # 7533900 გადაწყვეტილების მე-4

პუნქტში დაფიქსირებულმა შენიშვნამ, რომ: „გაძლიერების პროექტის კონსტრუქციული ნაწილის ინსპექტირების ანგარიშში დაზუსტებულ იქნეს გასაძლიერებელი შენობის სართულიანობა. ..“. დამკვეთის მიერ დამატებით წარმოდგენილი: „ქ. თბილისში, კოსტავას ქუჩა #65-ში, „მრავალფუნქციური კომპლექსი/შენობა“-ს პროექტის არქიტექტურული ნაწილი“-ს საფუძველზე ვადასტურებთ, რომ საექსპერტოდ წარმოდგენილი პროექტის მიხედვით გასაძლიერებელი „ა ბლოკი“-ს შენობა (შენობა 01/5 საკადასტრო გეგმის მიხედვით) ექვსსართულიანია და „A ტიპის ინსპექტირების ორგანო შპს „პონტიკა“-ს # PC-4671/18.06.2024 „ქალაქ თბილისში, კოსტავას ქუჩა #65-ში მდებარე შენობის დეფორმირებული მზიდი კონსტრუქციების გაძლიერების პროექტის კონსტრუქციული ნაწილის მოქმედ დოკუმენტებთან შესაბამისობის შეფასება/ინსპექტირების ანგარიში“-ს „გამოკვლევა“-ს თავში, პირველ აბზაცში დაფიქსირებული შენობის სართულიანობა მექანიკური შეცდომაა, რასაც ადასტურებს „გამოკვლევა“-ს მესამე აბზაცში დაფიქსირებული ტექსტი: „საექსპერტოდ წარმოდგენილი პროექტის შესწავლის მიზანია პროექტის შესაბამისობის დადგენა საქართველოში მოქმედ სამშენებლო ნორმებსა და წესებთან. საექსპერტოდ წარმოდგენილი პროექტის მიხედვით გასაძლიერებელი შენობა (შენობა 01/5 საკადასტრო გეგმის მიხედვით) გეგმაში მარტივი, სწორკუთხა ნაკვეთურებიანი ფორმისაა, რომლის მაქსიმალური გაბარიტული ზომები დაახლოებით არის: სიგრძე (კოსტავას ქუჩის გასწვრივ) 52,90 მ-ია, ხოლო „01“ ღერძის გასწვრივ კი 33,01 მ, ხოლო სიგანე 19,60 მ-ია. შენობა სავარაუდოდ აგებულია 1936 წელს. ჩვენს მიერ მოძიებული აზომვითი ნახაზების მიხედვით # 01.10.13.041.062 საკადასტრო კოდის მქონე ნაკვეთზე განთავსებული შენობა (შენობა 01/5 საკადასტრო გეგმის მიხედვით) **ექვსსართულიანია (ერთი მიწისქვეშა და ხუთი მიწისზედა სართულებით).** სარდაფის სართულის სიმაღლე 2,79 მ-ია, პირველი სართულის სიმაღლე 4,39 მ-ია, მეორე და მეოთხე სართულების სიმაღლე 4,00 მ-ია, მესამე სართულის სიმაღლე 3,73 მ-ია, მეხუთე სართულისა კი სხვადასხვაა, შუა ნაკვეთურში 2,97 მ-ია, ხოლო განაპირა ნაკვეთურებში 3,77 მ. სართულებს შორის კომუნიკაცია ხორციელდება შენობის შუა ნაწილში არსებული ორმარშიანი სადარბაზო შიგა კიბეებით, ხოლო ქუჩიდან პირველ სართულზე კი ერთი ერთმარშიანი გარე კიბით. სახურავი მრავალქანობიანია. ბურული მოწყობილია შავი თუნუქის ფურცლებით ხის შეფიცვრაზე, რომლის მზიდ კონსტრუქციებს წარმოადგენს ხის ნივნივები. პირობით ნიშნულად 0,000 მიღებულია პირველი სართულის არსებული იატაკის ზედაპირი“.

საინჟინრო-გეოლოგიური ანგარიშით, უბნის ლითოლოგიური ჭრილების მიხედვით საკვლევ ტერიტორიაზე გავრცელებულია გრუნტების სამი ფენა (აქედან ორი საინჟინრო გეოლოგიური ელემენტი): ტექნოგენური გრუნტის (ფენა #1) ქვეშ (რომელიც სავარაუდოდ წარმოადგენს საძირკვლებთან უკუჩაყრილ გრუნტს და მასზე საძირკვლები არ არის განთავსებული), რომელიც წარმოდგენილია თიხოვანი გრუნტით შეკავშირებული სამშენებლო ნაგვის, ხვინჭისა და ღორღის სახით (ფენის სიმძლავრე 3,00÷5,50 მ-ია), გავრცელებულია: I სგე - მყარი კონსისტენციის მიკროფორული, ყავისფერი თიხა (ფენა 2), რომელიც წარმოდგენილია წვრილი ხვინჭის, ღორღის და კენჭების იშვიათი ჩანართებით. ფენა ვრცელდება 8,00÷10,60 მ სიღრმემდე, რომლის ქვეშ, გამოკვლეულ 20,0 მ სიღრმემდე გავრცელებულია II სგე – ტბური თიხოვანი გრუნტი (ფენა 3), რომელიც ფენის ზედა ნაწილში წარმოდგენილია ყავისფერი, ხოლო ქვედა ნაწილში კი ნაცრისფერი, ნახევრადმყარი კონსისტენციის თიხნარებით. ჰიდროგეოლოგიური თვალსაზრისით საკვლევი უბანი ხასიათდება გრუნტის წყლის არსებობით, რომელიც გამოვლინდა რელიეფის ზედაპირიდან 7,00÷9,00 მ სიღრმეზე და ინჟინერ-გეოლოგის მოსაზრებით წარმოადგენს ატმოსფერული ნალექების გრუნტში ინფილტრაციის შედეგს. გრუნტის წყალი ავლენს სახვადასხვა სახის სულფატურ აგრესიულობას სხვადასხვა მარკის ბეტონის მიმართ. გრუნტების ფიზიკურ-მექანიკური მახასიათებლები დეტალურად იხილეთ საინჟინრო-გეოლოგიურ დასკვნაში.

გასაძლიერებელი შენობა მდებარეობს ქალაქ თბილისში, რომელიც საქართველოს მთავრობის 2014 წლის 15 იანვრის #71-ე დადგენილების: ტექნიკური რეგლამენტის _ „სეისმომედეგი მშენებლობა“ (დანართი 3)-ის სეისმური საშიშროების რუქის დანართის MSK-64 სკალის მიხედვით მიხედვით მიეკუთვნება 8-ბალიანი სეისმური ინტენსივობის ზონას, სეისმურობის უგანზომილებო კოეფიციენტით A=0,17.

ზემოხსენებული ტექნიკური რეგლამენტის _ „სამშენებლო კლიმატოლოგია“ (დანართი 5)-ის მიხედვით კი მშენებლობისთვის გამოყოფილი უბნის (ზონა _ თბილისი, სექტორი _ საბურთალო) საანგარიშო პარამეტრებად დადგენილია შემდეგი კლიმატური მონაცემები (შესაბამისად ცხრილები 17 და 18):

_ თოვლის საფარის წონა შეადგენს – 0,50 კპა-ს (50 კგძ/მ²).

_ ქარის წნევის ნორმატიული მნიშვნელობა კი _ 0,85 კპა-ს (85 კგძ/მ²), 15-წელიწადში ერთხელ.

გამაგრება-გაძლიერების პროექტი ითვალისწინებს: არსებული სვეტების გაძლიერებას დამატებით მოწყობილი მონოლითური რკინაბეტონის გარსაცმებით (ფურცლები 10÷21); არსებული მზიდი კედლების გაძლიერებას რკინაბეტონის ჯავშანში ჩასმით (ფურცლები 23÷35); შენობაზე ორი სართულის დაშენებას: ახალი გადახურვის ფილებისა (ფურცლები 37÷39) და კოჭების (ფურცლები 40÷42) მოწყობას.

საექსპერტოდ წარმოდგენილი შენობის მზიდი კონსტრუქციული ელემენტების, როგორც ერთიანი სივრცითი სისტემის გაანგარიშება მუდმივ (საკუთარი წონა), დროებითი ხანგრძლივი და დროებითი ხანმოკლე, თოვლის და ჰორიზონტალურ შესაბამის სეისმურ ზემოქმედებაზე შესრულებულია კომპიუტერული საანგარიშო კომპლექსის „LIRA-SOFT 10.12“-ის გამოყენებით. საანგარიშო დატვირთვები შერჩეულია რუსეთში მოქმედი სტანდარტებით.

ანგარიშით მიღებული ძალვების მიხედვით მიღებულ იქნა ახალი გადაწყვეტა, რაც მოცემულია „შენობის რკინაბეტონის კონსტრუქციების გაძლიერება. KEN-PKO-L01-2911-1“-ის მუშა დოკუმენტაციაში.

თავდაპირველად წარმოდგენილი პროექტის მიმართ გამოთქმული შენიშვნები დაფიქსირებული იქნა ჩვენს მიერ გაცემული № PC-m/11.03.2024 შუალედური ინსპექტირების ანგარიშში.

პროექტის ავტორმა, გაითვალისწინა რა შეალედურ საექსპერტო დასკვნაში დაფიქსირებული შენიშვნები, წარმოადგინა ფაქტიურად ახალი პროექტი და ანგარიში:

_ კონსტრუქციული პროექტის მუშა დოკუმენტაცია _ „შენობის რკინაბეტონის კონსტრუქციების გაძლიერება („усиление железобетонных конструкций здания“) KEN-PKO-L01-2911-1“, რომელიც დამუშავებულია „ООО „ЭЛЬБА ИНЖИНЕРИНГ“-ის საპროექტო ჯგუფის მიერ. პროექტის მთავარი ინჟინერი ოზალპი (Озалп), კონსტრუქტორი დიომინი (Демин). 2024 წ.

_ „ЛИРА-САПР“ პროგრამული კომპლექსის მეშვეობით შესრულებული შენობის მზიდი კონსტრუქციული ელემენტების, როგორც ერთიანი სივრცითი სისტემის ანგარიშის რაპორტი („Отчет по результатам расчета. Усиления железобетонных конструкций здания“ KEN-PKO-L01-2911-2“), რომელიც დამუშავებულია „ООО „ЭЛЬБА ИНЖИНЕРИНГ“-ის საპროექტო ჯგუფის მიერ. შემსრულებლები დ. ჩაკირი (D. Çakir) და კ. ოზალპი (K. Ozalp). 2024 წ.

საექსპერტო დოკუმენტაციაში წარმოსადგენია სარეკონსტრუქციო შენობის რესტავრაცია_რეკონსტრუქციის პროექტის არქიტექტურული გადაწყვეტა (თუნდაც კონცეფციის დონეზე), რის საფუძველზეც დამუშავდა პროექტის კონსტრუქციული ნაწილი. სავარაუდოდ კონსტრუქციულ ნაწილში დაფიქსირებული სართულშუა გადახურვების ნიშნულები ემთხვევა არქიტექტურულ ნიშნულებს და არ არის გათვალისწინებული იატაკის შრის სისქე.

საექსპერტოდ წარმოდგენილი შენობის მზიდი კონსტრუქციული ელემენტების, როგორც ერთიანი სივრცითი სისტემის გაანგარიშება მუდმივ (საკუთარი წონა), დროებითი ხანგრძლივი და დროებითი ხანმოკლე, თოვლის და ჰორიზონტალურ შესაბამის სეისმურ ზემოქმედებაზე შესრულებულია კომპიუტერული საანგარიშო კომპლექსის „ЛИРА-САПР“-ის გამოყენებით. საანგარიშო დატვირთვები შერჩეულია საქართველოში მოქმედი სტანდარტებით. მუდმივი _ რკინაბეტონის კონსტრუქციებიდან გადაცემული საანგარიშო დატვირთვა: 2,5X1,1=2,75 ტძ/მ^3. ხანგრძლივადმოქმედი საანგარიშო დატვირთვები _ იატაკის წონა: 275 კგძ/მ^2; ტიხრების წონა: 120 კგძ/მ^2. ხანმოკლედმოქმედი დატვირთვები: 240 და 360 კგძ/მ2; სახურავის წონა: 330 კგძ/მ^2 და თოვლისგან გადაცემული დატვირთვა: 70 კგძ/მ^2. სეისმურობად მიღებულია 8 ბალი, ხოლო სეისმურობის უგანზომილები კოეფიციენტი A=0,17 (გრუნტის ჰორიზონტალური აჩქარება), ხოლო სეისმურობის თვალსაზრისით გრუნტი მიეკუთვნება II კატეგორიას; K1=0,35 და ითვალისწინებს შენობაში დასაშვებ დაზიანებებს. შენობის მზიდი კონსტრუქციების, როგორც ერთიანი სივრცული სისტემის გაანგარიშება ჩატარებულია დატვირთვების ძირითად და განსაკუთრებულ თანწყობაზე. შემოწმებულ იქნა მიღებული შედეგები და მთლიანად შენობის მოდელის დაძაბულ-დეფორმირებული მდგომარეობა, რომლის ანალიზით მიღებული შედეგები შემდეგია: შენობის საკუთარი რხევის პერიოდები სეისმური ზემოქმედებისას _ Iფ=0,87 წმ; IIფ=0,68 წმ და IIIფ=0,68 წმ. შენობის დინამიკური პარამეტრების განსაზღვრისას გათვალისწინებული იქნა საკუთარი რხევის 20 ფორმა. შენობის მაქსიმალური ჰორიზონტალური გადაადგილება სეისმური ზემოქმედებისას: X მიმართულებით 22,1 მმ-ია, Y მიმართულებით კი 34,7 მმ, ხოლო ქარის ზემოქმედებისას: X მიმართულებით 2,53 მმ-ია, Y მიმართულებით კი 8,95 მმ და ისინი დასაშვებ ფარგლებშია, რადგანაც ჰორიზონტალური გადაადგილებები არ აღემატება წესების კრებულის „СП 20.133330.2016“ _ „Нагрузки и воздействия“-ს [სამშენებლო ნორმები

და წესები _ СНиП 2.01.07-85 (Дополнения. Разд. 10. Прогибы и перемещения), ცხრილი 22] ნორმატიულ სიდიდეებს.

ანგარიშით მიღებული ძალვების მიხედვით მიღებულ იქნა ახალი გადაწყვეტა, რაც მოცემულია „შენობის რკინაბეტონის კონსტრუქციების გაძლიერება. KEN-PKO-L01-2911-1“-ის კორექტირებულ პროექტში, რომელიც ითვალისწინებს: არსებულ შენობაზე ორი სართულის დაშენებას; არსებული სვეტების გაძლიერებას (გაფართოებას) რკინაბეტონის ჯავშნით; გადახურვის არსებული კოჭების გაძლიერებას კომპოზიტიური მასალით; ახალი სიხისტის ელემენტების, მონოლითური რკინაბეტონის ვერტიკალური დიაფრაგმების მოწყობას. სარეკონსტრუქციო შენობის კონსტრუქციული სქემა ხისტკვანძიანი ჩარჩოვან-კავშირებიანი სისტემაა, რომელიც შედგება კარკასის ჩარჩოებისაგან და ვერტიკალური დიაფრაგმებისაგან, რომლებიც თავის თავზე იღებენ ჰორიზონტალურ და ვერტიკალურ დატვირთვებს. შენობის მდგრადობა უზრუნველყოფილია გადახურვის რიგელების ხისტი შეერთებით სვეტებსა და დიაფრაგმებთან, ასევე სვეტების ხისტი შეერთებით დიაფრაგმებსა და საძირკვლებთან. სართულშუა გადახურვები სესრულებულია მონოლითური რკინაბეტონისაგან, რომლებიც ქმნიან სიხისტის ჰორიზონტალურ დისკოს და კარკასის ელემენტებთან ერთად უზრუნველყოფენ შენობის სივრცით სიხისტეს.

მონოლითური რკინაბეტონის კონსტრუქციებში გამოყენებულია C30/37 კლასის ბეტონი (რომელიც წარმოადგენს B35 კლასის ბეტონის ანალოგს სახელმწიფო სტანდარტის „ГОСТ 26633-2015“-ის მიხედვით) და B420C კლასის არმატურა ISO TS708-2010 სტანდარტის მიხედევით (რომელიც წარმოადგენს A500C კლასის არმატურისის ანალოგს სახელმწიფო სტანდარტის „ГОСТ 34028-2018“-ის მიხედვით).

ექსპერტიზაზე წარმოდგენილი მასალები შესწავლილ იქნა პროექტის კონსტრუქციულ ნაწილთან ერთობლიობაში, კონსტრუქციული ნაწილი კი დეტალურად. პროექტის კონსტრუქციული ნაწილის ანალიზური შესწავლის საფუძველზე შეიძლება დავასკვნათ, რომ პროექტის გრაფიკული ნაწილი დამუშავებულია მაღალი ხარისხით, მეტი სრულყოფილებით, მაგრამ მიუხედავად ამისა ექსპერტს მის მიმართ ქონდა შემდეგი სახის შენიშვნები, რომლებიც ასახული იყო ჩვენს მიერ 2024 წლის 1 მაისს გაცემულ № PC-m/01.05.2024 შუალედურ ინსპექტირების ანგარშში:

_ პროექტის კონსტრუქციული ნაწილი დამუშავებულია რუსულ (არასახელმწიფო) ენაზე. საქართველოს კანონის „სახელმწიფო ენის შესახებ“ (დოკუმენტის ნომერი 4084-რს. მიღების

თარიღი 22/07/2015), მე-9 მუხლის მე-2 პუნქტის თანახმად „საქართველოს ყველა მოქალაქე ვალდებულია, საქართველოს ზოგადი ადმინისტრაციული კოდექსისა და კანონის შესაბამისად, სახელმწიფო და ადგილობრივი თვითმმართველობის ორგანოებთან ურთიერთობა ჰქონდეს სახელმწიფო ენაზე, გარდა საქართველოს კანონმდებლობით დადგენილი გამონაკლისი შემთხვევებისა“. რადგანაც ჩვენს შემთხვევაში გამონაკლისი შემთხვევა არ არსებობს, „საქართველოს ზოგადი ადმინისტრაციული კოდექსი’-ს (დოკუმენტის ნომერი 2181. მიღების თარიღი 25/06/1999) 73-ე მუხლის მე-4 პუნქტის თანახმად „თუ დაინტერესებული მხარის განცხადება ან მის მიერ წარმოდგენილი სხვა დოკუმენტი შედგენილია არასახელმწიფო ენაზე, დაინტერესებული მხარე ვალდებულია ადმინისტრაციული ორგანოს მიერ დადგენილ ვადაში წარადგინოს განცხადების ან დოკუმენტის სანოტარო წესით დამოწმებული თარგმანი“.

_ პროექტის კონსტრუქციულ ნაწილს არ ახლავს განმარტებითი ბარათი [საქართველოს მთავრობის 2019 წლის 31 მაისის #255 დადგენილების მე-15 მუხლის მე-2 პუნქტის მე-2 პუნქტის მოთხოვნით: კონსტრუქციული სქემა მინიმუმ უნდა მოიცავდეს: ... ბ) განმარტებით ბარათს (საპროექტო ტერიტორიის სეისმურობის, საპროექტო შენობა-ნაგებობის სტრუქტურის კონსტრუქციული გადაწყვეტის, ძირითადი სამშენებლო მასალების, ასევე წინასაპროექტო კვლევების ჩატარების შემთხვევაში, კვლევების შედეგების გათვალისწინების შესახებ).], რომლის ანალოგად შესაძლებელია გამოყენებულ იქნას „ЛИРА-САПР“ პროგრამული კომპლექსის ანგარიშის რაპორტის განმარტებითი ბარათი.

_ ფურცელზე #2 დამუშავებულია „გეგმა 0,000 ნიშნულზე“ („План на отметке 0,000“), რომელზეც დატანილია გასაძლიერებელი ელემენტების ნიშანდება („მარკირება“). როგორც პროექტიდან ჩანს, შენობას გააჩნია სარდაფის სართულიც, რომლის გეგმა და მასზე არსებული, გასაძლიერებელი ელემენტების სქემა პროექტში არ არის დამუშავებული. საჭიროა დამუშავდეს გეგმა -5,100 ნიშნულზე.

_ ფურცელზე #9 დამუშავებულია „გეგმა +26,860 ნიშნულზე“ („План на отметке +26,860“), მაგრამ გრაფიკულ ნაწილში დაფიქსირებულია +23,600. საჭიროა შეუსაბამობის გამოსწორება.

_ ფურცელზე # 10 დამუშავებულია „C06, C07, C10, C11 სვეტების არმირების სქემა“ („Схема армирования колонн C06, C07, C10, C11“). გრაფიკულ ნაწილში დამუშავებულია საძირკვლის ფილაში ჩაანკერების დეტალი (-5,10 ნიშნულზე), რომელზეც Ø30 დიამეტრის არმატურის ღეროები მიბმულია ერთმანეთთან, მაგრამ არ არის მიბმული არსებული სვეტის წახნაგთან.

იგივე მდგომარეობაა სხვა ნიშნულებზე დამუშავებულ ჩაანკერების დეტალებზეც. ნახაზზე არ არის მითითებული რა სახით არის ჩაანკერებული არმატურის ღეროები ბეტონში. წინამორბედ ფურცლებზე დამუშავებული სქემების მიხედვით ბოლო გადახურვის დონედ დაფიქსირებულია +26,860 ნიშნული, რომელიც სვეტების არმირების დეტალში არ არის დაფიქსირებული. იგივე ეხება მომდევნო ფურცლებზე დამუშავებული სვეტების ჩაანკერების დეტალებსაც და ბოლო გადახურვის დონემდე სვეტების არმირებასაც.

_ ფურცელზე #15 დამუშავებულია „C17, C20 სვეტების არმირების სქემა“ („Схема армирования колонн C17, C20“), მაგრამ იგივე დასახელება მეორდება #16 ფურცელზე დამუშავებულ სვეტებზეც. როგორც ნახაზების ჩამონათვალიდან ჩანს #16 ფურცელზე დამუშავებული უნდა იყოს „C8, C9 სვეტების არმირების სქემა“ (`Схема армирования колонн C8, C9“).

_ ფურცელზე #21 შტამპის მიხედვით დამუშავებულია „PG02 (P01, P17, P25) მზიდი კედლების არმირების სქემა“ [`Схема армирования несущих стен PG02 (P01, P17, P25)], სადაც ნახაზზე არ არის მითითებული რა სახით არის ჩაანკერებული არმატურის ღეროები ბეტონში. წინამორბედ ფურცლებზე დამუშავებული სქემების მიხედვით ბოლო გადახურვის დონედ დაფიქსირებულია +26,860 ნიშნული, რომელიც კედლების არმირების დეტალში არ არის დაფიქსირებული. იგივე ეხება მომდევნო ფურცლებზე დამუშავებული კედლების ჩაანკერების დეტალებსაც და ბოლო გადახურვის დონემდე კედლების არმირებასაც. აღსანიშნავია, რომ შტამპში დაფიქსირებულია „PG02 (P01, P17, P25) მზიდი კედლების არმირების სქემა“, ხოლო ნახაზზე დამუშავებულია „PG02/P01 მზიდი კედლის არმირების სქემა“. იგივე ეხება მომდევნო ფურცლებზე დამუშავებულ მზიდი კედლების არმირების სქემებსაც.

_ ფურცელზე #22 შტამპის მიხედვით დამუშავებულია „PG02 (P01, P17, P25) მზიდი კედლების არმირების სქემა. არმირების დეტალები“ [„Схема армирования несущих стен PG02 (P01, P17, P25). Детали армирования], სადაც ნახაზზე არ არის მითითებული რა სახით არის ჩაანკერებული არმატურის ღეროები ბეტონში. წინამორბედ ფურცლებზე დამუშავებული სქემების მიხედვით ბოლო გადახურვის დონედ დაფიქსირებულია +26,860 ნიშნული, რომელიც კედლების არმირების დეტალში არ არის დაფიქსირებული. იგივე ეხება მომდევნო ფურცლებზე დამუშავებული კედლების ჩაანკერების დეტალებსაც და ბოლო გადახურვის დონემდე კედლების არმირებასაც. აღსანიშნავია, რომ შტამპში დაფიქსირებულია „PG02 (P01, P17, P25) მზიდი კედლების არმირების სქემა“, ხოლო ნახაზზე დამუშავებულია „PG02/P17“

და „PG02/P13“ მზიდი კედლის არმირების სქემა“. შტამპში და ნახაზზე დაფიქსირებული დასახელებები დასაკორექტირებელია #23 ფურცელზეც.

_ ფურცელზე #27 შტამპის მიხედვით დამუშავებულია „P04, P05 მზიდი კედლების არმირების სქემა. არმირების დეტალები“ („Схема армирования несущих стен P04, P05. Детали армирования), სადაც ნახაზზე დამუშავებულია მხოლოდ P04 მზიდი კედლის არმირების სქემა.

_ ფურცელზე #43 დამუშავებულია „რკინაბეტონის კოჭების გაძლიერების სქემა“ („Схема усиления ж.б. балок“), სადაც დამუშავებულია კოჭის გაძლიერების ტიპები. „ტიპი 5“ დაფიქსირებულია ორჯერ.

პროექტის ავტორმა წარმოადგინა შენიშვნების შესაბამისად კორექტირებული პროექტის კონსტრუქციული ნაწილი. წარმოდგენილი კორექტირებული პროექტის მიმართ ექსპერტიზას შენიშვნა არ აქვს, რაც დაფიქსირებული იყო ინსპექტირების ანგარიშში № PC-4671/18.06.2024.

ამრიგად, „ქალაქ თბილისის მუნიციპალიტეტის საჯარო სამართლის იურიდიული პირი, ქალაქ თბილისის მუნიციპალიტეტის არქიტექტურის სამსახური“-ს 2025 წლის 27 ივნისის # 7533900 გადაწყვეტილების მე-4 პუნქტში დაფიქსირებული შენიშვნა იმის თაობაზე რომ: „გაძლიერების პროექტის კონსტრუქციული ნაწილის ინსპექტირების ანგარიშში დაზუსტებულ იქნეს გასაძლიერებელი შენობის სართულიანობა. ..“, მიღებულია და შესწორება შეტანილია წინამდებარე ინსპექტირების ანგარიშში.

ინსპექტორი: **/რამაზ აფხაძე/**

დასკვნა

ქალაქ თბილისში, კოსტავას ქუჩა #65-ში (ს/კ: 01.10.13.041.062) მდებარე ექვსართულიანი (ერთი მიწისქვეშა და ხუთი მიწისზედა სართულებით) შენობის “ა ბლოკის” (შენობა 1/5 საკადასტრო გეგმის მიხედვით) დეფორმირებული მზიდი კონსტრუქციული ელემენების გაძლიერების პროექტის კონსტრქციული ნაწილი შესრულებულია საქართველოში ამჟამად მოქმედი სამშენებლო ნორმების და წესების შესაბამისად. პროექტს ეძლევა დადებითი შეფასება.

ინსპექტორი: /რამაზ აფხაძე/

ტექნიკური მენეჯერი: /დავით ჯიბლაძე/

ადმინისტრაციული წესით გადაამოწმა: /ირაკლი მორჩილაძე/

სსიპ „აკრედიტაციის ერთიანი ეროვნული ორგანო – აკრედიტაციის ცენტრი“

აკრედიტაციის მოწმობა

GAC-IB-0306

ადასტურებს, რომ

შპს „პონტიკა“-ს

A - ტიპის ინსპექტირების ორგანო

აკრედიტებულია სსტ ისო/იეკ 17020:2012/2013-ის

მოთხოვნებთან შესაბამისობაზე თანდართულ სფეროში

მის.: ქ. თბილისი, შ. ნუცუბიძის №183/185

იხ. სფერო და სტატუსი

გაცემულია 17 იანვარი 2023 წელი

ძალაშია 17 იანვარი 2027 წელი

გენერალური დირექტორი

აკრედიტაციის მოწმობის ნომერი GAC-IB-0306
განკარგულება №06/270
თარიღი: 27.12.2022 წელი

„ვამტკიცებ“
აკრედიტაციის ცენტრის გენერალური დირექტორი
ნათია მიქელაძე

სფეროს აქტუალიზაცია
განკარგულება №01/88
თარიღი: 12.09.2023 წ.

A -ტიპის ინსპექტირების ორგანოს აკრედიტაციის სფერო

შპს „პონტიკა“

მისამართი: ქ. თბილისი,შ. ნუცუბიძის №183/185;

N	ინსპექტირების ობიექტი	ინსპექტირების ტიპი და ზღვარი	მეთოდები და პროცედურები
1.	ობიექტის ხარჯთაღრიცხვის ინსპექტირება	ინსპექტირების ამოცანიდან გამომდინარე: ობიექტის ხარჯთაღრიცხვის შესაბამისობის შეფასება დადგენილ მოთხოვნებთან, საშუალო საბაზრო ფასებთან ან/და პროექტთან.	1. სამშენებლო ნორმები და წესები - (СНиП - ნაწილი IV); 2. ერთიანი ნორმები და ფასდებები - (ЕНиР); 3. სამშენებლო რესურსების ფასები (სრფ), გამომცემელი - მშენებლობის შემფასებელთა კავშირი (მშკ); 4. ტექნიკური რეგლამენტი - სამშენებლო სამუშაოების სახელმწიფო შესყიდვისას ზედნადები ხარჯებისა და გეგმიური მოგების განსაზღვრის შესახებ (საქართველოს მთავრობის 2014 წ. 14 იანვრის დადგენილება N55); 5. ВниР "სამშენებლო სამუშაოების უწყებრივი ნორმები"; 6. ВЗЕР „სარემონტო-სამშენებლო სამუშაოების ზონალური ერთეული ნორმების კრებული"; 7. ССН «ისტორიული და კულტურის ძეგლების სარესტავრაციო აღდგენითი სამუშაოების ნორმები და წესები" 8. PNT/IB/IP-7.1-22-04-A19 ინსპექტირების პროცედურა
2.	ობიექტზე შესრულებული სამუშაოების ინსპექტირება (მათ შორის ფორმა #2-ის მიხედვით)	ინსპექტირების ამოცანიდან გამომდინარე: შესრულებული სამუშაოების შესაბამისობის შეფასება საპროექტო-სახარჯთაღრიცხვო დოკუმენტაციასთან ან/და დადგენილ მოთხოვნებთან, შესყიდვების დოკუმენტებთან, მშენებლობის დროისთვის არსებულ საშუალო საბაზრო ფასებთან, ფარულ სამუშაოთა აქტებთან, ობიექტის ვიზუალური დათვალიერებისა (ფოტოფიქსირების ჩათვლით), აზომვების შედეგებთან და შესაბამისობის შეფასების დოკუმენტებთან.	1. სამშენებლო ნორმები და წესები - (СНиП - ნაწილი IV-82); 2. ერთიანი ნორმები და ფასდებები - (ЕНиР); 3. სამშენებლო რესურსების ფასები (სრფ), გამომცემელი - მშენებლობის შემფასებელთა კავშირი (მშკ); 4. ტექნიკური რეგლამენტი - სამშენებლო სამუშაოების სახელმწიფო შესყიდვისას ზედნადები ხარჯებისა და გეგმიური მოგების განსაზღვრის შესახებ (საქართველოს მთავრობის 2014 წ. 14 იანვრის დადგენილება N55); 5. ВниР "სამშენებლო სამუშაოების უწყებრივი ნორმები"; 6. ВЗЕР „სარემონტო-სამშენებლო სამუშაოების ზონალური ერთეული ნორმების კრებული"; 7. ССН «ისტორიული და კულტურის ძეგლების სარესტავრაციო აღდგენითი სამუშაოების ნორმები და წესები" 8. PNT/IB/IP-7.1-22-04-A21 ინსპექტირების პროცედურა.

3.	ობიექტის ან მისი ნაწილის ტექნიკური მდგომარეობის (სამრეწველო და სამოქალაქო შენობა-ნაგებობების, ხიდების, საავტომობილო გზების, აეროდრომების), შესრულებული სამშენებლო, სარემონტო, სამონტაჟო, სადემონტაჟო, სარეკონსტრუქციო, სარესტავრაციო სამუშაოების ინსპექტირება	ინსპექტირების ამოცანიდან გამომდინარე: არსებული ობიექტის მდგომარეობის შესაბამისობის შეფასება საპროექტო დოკუმენტაციასთან ან/და დადგენილ მოთხოვნებთან, ფარულ სამუშაოთა აქტებთან, ობიექტის ვიზუალური დათვალიერების (ფოტოფიქსირების ჩათვლით) აზომვებისა და გაზომვების შედეგებთან და შესაბამისობის შეფასების დოკუმენტებთან, მათ შორის ლაბორატორიული, ურღვევი კონტროლის მეთოდებით, გეოლოგიური და გეოფიზიკური კვლევების შედეგებთან.	1. სამშენებლო ნორმები და წესები -(СНиП-ნაწილი 1); 2. სამშენებლო ნორმები და წესები (СНиП - ნაწილი 2); 3. სამშენებლო ნორმები და წესები (СНиП - ნაწილი 3); 4. საქართველოს ტერიტორიაზე სამშენებლო სფეროს მარეგულირებელი ტექნიკური რეგლამენტები (საქართველოს მთავრობის 2014 წლის 15 იანვრის დადგენილება N71); 5. ტექნიკური რეგლამენტი (საქართველოს მთავრობის 2016 წლის 28 იანვარის დადგენილება N41; 6. საქართველოს ეროვნული სტანდარტი სსტ 72:2009 „გზები საავტომობილო და საერთო სარგებლობის, გეომეტრიული და სტრუქტურული მოთხოვნები“; 7. PNT/IB/IP-7.1-22-04-A22 ინსპექტირების პროცედურა.
4.	ობიექტის ან მისი ნაწილის საინჟინრო ქსელების: • გათბობა-ვენტილაცია-გაგრილების ქსელების და სისტემების; - -შესრულებული სამშენებლო, სარემონტო, სამონტაჟო, სადემონტაჟო, სარეკონსტრუქციო, სარესტავრაციო სამუშაოების ინსპექტირება	ინსპექტირების ამოცანიდან გამომდინარე: არსებული ობიექტის მდგომარეობის შესაბამისობის შეფასება საპროექტო დოკუმენტაციასთან ან/და დადგენილ მოთხოვნებთან, ობიექტის ვიზუალური დათვალიერების (ფოტოფიქსირების ჩათვლით), აზომვებისა და გაზომვების შედეგებთან და შესაბამისობის შეფასების დოკუმენტებთან, მათ შორის ლაბორატორიული, ურღვევი კონტროლის მეთოდებით, გეოლოგიური და გეოფიზიკური კვლევების შედეგებთან.	1. სამშენებლო ნორმები და წესები (СНиП - ნაწილი 2); 2. სამშენებლო ნორმები და წესები (СНиП - ნაწილი 3;) 3. საქართველოს ტერიტორიაზე სამშენებლო სფეროს მარეგულირებელი ტექნიკური რეგლამენტები (საქართველოს მთავრობის 2014 წლის 15 იანვრის დადგენილება N71); 4. ელექტროდანადგართა მოწყობის წესები (ПУЭ) 5. ტექნიკური რეგლამენტი: „ ელექტრო დანადგარების ექსპლუატაციისას უსაფრთხოების წესების შესახებ“ (საქართველოს მთავრობის დადგენილება №340, 2013 წლის 17 დეკემბერი); 6. საქართველოს მთავრობის 2013 წლის 24 დეკემბრის N 366 დადგენილება „ელექტრული ქსელების ხაზობრივი ნაგებობების დაცვის წესისა და მათი დაცვის ზონების დადგენის შესახებ“; 7. ტექნიკური რეგლამენტი (საქართველოს მთავრობის 2016 წლის 28 იანვარის დადგენილება N41; 8. საუწყებო სამშენებლო ნორმები (ВСН); 9. ისო/იეკ 11801-2017 10. PNT/IB/IP-7.1-22-04-A22 ინსპექტირების პროცედურა.

5.	ობიექტის (სამრეწველო და სამოქალაქო შენობა-ნაგებობების, საავტომობილო გზების, ელექტროქსელების და სისტემების (1000 ვ-მდე) სუსტი დენების, გათბობა-ვენტილაცია-გაგრილების ქსელების და სისტემების, წყალმომარაგება, კანალიზაცია, წყალარინების ქსელების და სისტემების) სამშენებლო სამუშაოებზე ტექნიკური ზედამხედველობა – ინსპექტირება	ინსპექტირების ამოცანიდან გამომდინარე: ობიექტის სამშენებლო, სარემონტო, სამონტაჟო, სადემონტაჟო, სარეკონსტრუქციო, სარესტავრაციო სამუშაოების პროცესზე დასწრება/დაკვირვება და შესაბამისობის შეფასება საპროექტო-სახარჯთაღრიცხვო დოკუმენტაციასთან ან/და დადგენილ მოთხოვნებთან. შენობების, შენობების ნაწილების ან შენობების ელემენტების ენერგოეფექტურობის პროექტთან შესაბამისობის დადგენა.	1. სამშენებლო ნორმები და წესები (СНиП - ნაწილი 2. სამშენებლო ნორმები და წესები (СНиП - ნაწილი 4); 3. ელექტროდანადგართა მოწყობის წესები (ПУЭ); 4. საქართველოს ტერიტორიაზე სამშენებლო სფეროს მარეგულირებელი ტექნიკური რეგლამენტები (საქართველოს მთავრობის 2014 წლის 15 იანვრის დადგენილება N71); 5. საქართველოს ეროვნული სტანდარტი სსტ 72:2009 „ გზები საავტომობილო და საერთო სარგებლობის. გეომეტრიული და სტრუქტურული მოთხოვნები“; 6. საქართველოს მთავრობის 2020 წლის 20 დეკემბერის დადგენილება N 732. (ტექნიკური რეგლამენტი „მისაწვდომობის ეროვნული სტანდარტების დამტკიცების თაობაზე“) 7. .ტექნიკური რეგლამენტი (საქართველოს მთავრობის 2016 წლის 28 იანვარის დადგენილება N41); 8. საქართველოს მთავრობის 2021 წლის 13 ივლისის დადგენილება N 354 „შენობების, შენობების ნაწილების ან შენობების ელემენტების ენერგოეფექტურობის მინიმალური მოთხოვნების დამტკიცების შესახებ" 9. ტექნიკური რეგლამენტი: „ ელექტრო დანადგარების ექსპლუატაციისას უსაფრთხოების წესების შესახებ" (საქართველოს მთავრობის დადგენილება №340, 2013 წლის 17 დეკემბერი); 10. საქართველოს მთავრობის 2013 წლის 24 დეკემბრის # 366დადგენილება „ელექტრული ქსელების ხაზობრივი ნაგებობების დაცვის წესისა და მათი დაცვის ზონების დადგენის შესახებ“; 11. PNT/IB/IP-7.1-22-04-A23 ინსპექტირების პროცედურა;
6.	პროექტის საინჟინრო-გეოლოგიური კვლევის/დასკვნის მოქმედ დოკუმენტებთან შესაბამისობის შეფასება/ინსპექტირება	ობიექტის საპროექტო დოკუმენტაციის, ობიექტის პროექტის ნაწილების შესაბამისობის დადგენა ტექნიკურ დავალებასთან ან/და დადგენილ მოთხოვნებთან.	1. სამშენებლო ნორმები და წესები -(СНиП-ნაწილი 1); 2. სამშენებლო ნორმები და წესები -(СНиП-ნაწილი 4); 3. საქართველოს ტერიტორიაზე სამშენებლო სფეროს მარეგულირებელი ტექნიკური რეგლამენტები (საქართველოს მთავრობის 2014 წლის 15 იანვრის დადგენილება N71); 4. PNT/IB/IP-7.1-22-04-A45 ინსპექტირების პროცედურა

7.	პროექტის არქიტექტურული ნაწილის მოქმედ დოკუმენტებთან შესაბამისობის შეფასება/ინსპექტირება.	ობიექტის საპროექტო დოკუმენტაციის, ობიექტის პროექტის ნაწილების შესაბამისობის დადგენა ტექნიკურ დავალებასთან ან/და დადგენილ მოთხოვნებთან.	1. სამშენებლო ნორმები და წესები -(СНиП-ნაწილი 2); 2. საქართველოს მთავრობის 2020 წლის 20 დეკემბერის დადგენილება N 732. (ტექნიკური რეგლამენტი „მისაწვდომობის ეროვნული სტანდარტების დამტკიცების თაობაზე"); 3. ტექნიკური რეგლამენტი (საქართველოს მთავრობის 2016 წლის 28 იანვარის დადგენილება N41); 4. საქართველოს ტერიტორიაზე სამშენებლო სფეროს მარეგულირებელი ტექნიკური რეგლამენტები (საქართველოს მთავრობის 2014 წლის 15 იანვრის დადგენილებაში N71) 5. PNT/IB/IP-7.1-22-04-A49 ინსპექტირების პროცედურა.
8.	პროექტის კონსტრუქციული ნაწილის (სამრეწველო და სამოქალაქო შენობა-ნაგებობების, ხიდების, საავტომობილო გზების, აეროდრომების) მოქმედ დოკუმენტებთან შესაბამისობის შეფასება/ინსპექტირება	ობიექტის საპროექტო დოკუმენტაციის, ობიექტის პროექტის ნაწილების შესაბამისობის დადგენა ტექნიკურ დავალებასთან ან/და დადგენილ მოთხოვნებთან.	1. სამშენებლო ნორმები და წესები -(СНиП-ნაწილი 1); 2. სამშენებლო ნორმები და წესები -(СНиП-ნაწილი 2); 3. სამშენებლო ნორმები და წესები -(СНиП-ნაწილი 3); 4. საქართველოს ტერიტორიაზე სამშენებლო სფეროს მარეგულირებელი ტექნიკური რეგლამენტები (საქართველოს მთავრობის 2014 წლის 15 იანვრის დადგენილებაში N71); 5. საქართველოს ეროვნული სტანდარტი სსტ 72:2009 „ გზები საავტომობილო და საერთო სარგებლობის. გეომეტრიული და სტრუქტურული მოთხოვნები"; 6. PNT/IB/IP-7.1-22-04-A44 ინსპექტირების პროცედურა
9.	პროექტის საინჟინრო ქსელების: ელ. მომარაგება 1000 ვ-მდე და მათი ტექნოლოგიური ნაწილის მოქმედ დოკუმენტებთან შესაბამისობის შეფასება/ინსპექტირება	ობიექტის საპროექტო დოკუმენტაციის, ობიექტის პროექტის ნაწილების შესაბამისობის დადგენა ტექნიკურ დავალებასთან ან/და დადგენილ მოთხოვნებთან.	1. სამშენებლო ნორმები და წესები-(СНиП-ნაწილი 2); 2. ტექნიკური რეგლამენტი: „ელექტროდანადგარების ექსპლუატაციისას უსაფრთხოების წესების შესახებ"

			(საქართველოს მთავრობის დადგენილება №340, 2013 წლის 17 დეკემბერი); 4. ელექტროდანადგართა მოწყობის წესები (ПУЭ); 5. საქართველოს მთავრობის 2013 წლის 24 დეკემბრის N 366 დადგენილება „ელექტრული ქსელების ხაზობრივი ნაგებობების დაცვის წესისა და მათი დაცვის ზონების დადგენის შესახებ"; 6. PNT/IB/IP-7.1-22-04-A26 ინსპექტირების პროცედურა.
10.	პროექტის საინჟინრო ქსელების: სუსტი დენების და მათი ტექნოლოგიური ნაწილის მოქმედ დოკუმენტებთან შესაბამისობის შეფასება/ინსპექტირება	ობიექტის საპროექტო დოკუმენტაციის, ობიექტის პროექტის ნაწილების შესაბამისობის დადგენა ტექნიკურ დავალებასთან ან/და დადგენილ მოთხოვნებთან.	1. სამშენებლო ნორმები და წესები -(СНиП-ნაწილი 2); 2. საუწყებო სამშენებლო ნორმები (ВСН); 3. ტექნიკური რეგლამენტი (საქართველოს მთავრობის 2016 წლის 28 იანვარის დადგენილება N41); 4. ელექტროდანადგართა მოწყობის წესები (ПУЭ); 5. ისო/იეკ 11801-2017; 6. PNT/IB/IP-7.1-22-04-A26 ინსპექტირების პროცედურა.
11.	პროექტის საინჟინრო ქსელების: წყალმომარაგება, კანალიზაცია, წყალარინება და მათი ტექნოლოგიური ნაწილის მოქმედ დოკუმენტებთან შესაბამისობის შეფასება/ინსპექტირება	ობიექტის საპროექტო დოკუმენტაციის, ობიექტის პროექტის ნაწილების შესაბამისობის დადგენა ტექნიკურ დავალებასთან ან/და დადგენილ მოთხოვნებთან.	1. სამშენებლო ნორმები და წესები (СНиП - ნაწილი 2); 2. სამშენებლო ნორმები და წესები (СНиП - ნაწილი 3); 3. საქართველოს ტერიტორიაზე სამშენებლო სფეროს მარეგულირებელი ტექნიკური რეგლამენტები (საქართველოს მთავრობის 2014 წლის 15 იანვრის დადგენილებაში N71); 4. ტექნიკური რეგლამენტი (საქართველოს მთავრობის 2016 წლის 28 იანვარის დადგენილება N41); 5. PNT/IB/IP-7.1-22-04-A47 ინსპექტირების პროცედურა
12.	პროექტის საინჟინრო ქსელების: ვენტილაცია, კონდიცირება, გათბობა და მათი ტექნოლოგიური ნაწილის მოქმედ დოკუმენტებთან შესაბამისობის შეფასება/ინსპექტირება	ობიექტის საპროექტო დოკუმენტაციის, ობიექტის პროექტის ნაწილების შესაბამისობის დადგენა ტექნიკურ დავალებასთან ან/და დადგენილ მოთხოვნებთან.	1. სამშენებლო ნორმები და წესები (СНиП - ნაწილი 2); 2. ტექნიკური რეგლამენტი (საქართველოს მთავრობის 2016 წლის 28 იანვარის დადგენილება N41); 3. საქართველოს ტერიტორიაზე სამშენებლო სფეროს მარეგულირებელი ტექნიკური რეგლამენტები (საქართველოს მთავრობის 2014 წლის 15 იანვრის დადგენილებაში N71); 4. PNT/IB/IP-7.1-22-04-A53 ინსპექტირების პროცედურა

შპს "საინჟინრო ნაგებობათა პროექტირების, კვლევის და ექსპერტიზის სამეცნიერო ცენტრი"
LTD "THE SCIENTIFIC CENTER OF ENGINEERING BUILDING DESIGNING RESEARCH AND EXPERTISE"
ტელ: 577588218 599179823; (032) 2227704
E-mail: d.tabatadze@gtu.ge

ვამტკიცებ,
დირექტორი:

"02.08.2025.2025-284

/ხელმოწერა. ბ.ა/ */სახელი გვარი/*

დემური ტაბატაძე

ექსპერტიზის დასკვნა

დამკვეთის იდენტიფიკაცია: შპს „კენ კონსთრაქშენ", ს.კ 405038418
დირექტორი: ლადო წერეთელი

დასკვნის შედგენის საფუძველი: ხელშეკრულება №07/03-2025 –25.07.2025 წ.

ექსპერტიზის ობიექტი: ქ. თბილისი, კოსტავას №67-ის მიმდებარედ, კოსტავას №65, საკ.კოდი 01.10.13.041.062 მშენებარე მრავალფუნქციური შენობის მშენებლობის დროს განხორციელებული დარღვევები

ექსპერტიზის ამოცანა: ექსპერტიზის ობიექტის – ქ. თბილისი, კოსტავას №67-ის მიმდებარედ, კოსტავას №65, საკ.კოდი 01.10.13.041.062 მშენებარე მრავალფუნქციური შენობაზე თბილისის მუნიციპალიტეტის მერიის მუნიციპალური ინსპექციის (დადგენილება #002764 (17.12.2024 weli)) მიერ გამოვლენილი დარღვევებით ნაწარმოები მშენებლობის კორექტირებული პროექტის კონსტრუქციული ნაწილის ექსპერტიზა– ნორმატიულ ლიტერატურაში მითითებულ მოთხოვნებთან შესაბამისობის დადგენა

თბილისი
2025 წელი

შემადგენლობა

1. ინსპექტირების შემსრულებელი 3
2. გამოყენებული ნორმატიული დოკუმენტები 3
3. წარმოდგენილი მასალები 3
4. კვლევითი ნაწილი 5
5. დასკვნა 7



ინსპექტირების შემსრულებელი

დემური ტაბატაძე – განათლება უმაღლესი, კვალიფიკაცია: ინჟინერ-მშენებელი, ტექნ. მეცნ. კანდიდატი მშენებლობის დარგში, სამშენებლო მექანიკისა და სეისმომედეგობის კათედრის პროფესორი საქართველოს ტექნიკურ უნივერსიტეტში, საინჟინრო აკადემიიის აკადემიკოსი, მუშაობის სტაჟი – 46 წელი.

გამოყენებული ნორმატიული ლიტერატურა

1. საქართველოს მთავრობის №71 დადგენილება – „საქართველოს ტერიტორიაზე სამშენებლო სფეროს მარეგულირებელი ტექნიკური რეგლამენტები“:
   - ტექნიკური რეგლამენტი – „ბეტონისა და რკინაბეტონის კონსტრუქციები“ (დანართი 1);
   - ტექნიკური რეგლამენტი – „შენობებისა და ნაგებობების ფუძეები“ (დანართი 2);
   - ტექნიკური რეგლამენტი – „სეისმომედეგი მშენებლობა“ (დანართი 3);
   - ტექნიკური რეგლამენტი – „სამშენებლო კლიმატოლოგია“ (დანართი 5).
- СНиП 2.02.01-83 основания зданий и сооружений, 1983 г.;
- Справочник проектировщика. „Основания фундаменты и подземные сооружения“. М. 1985 г;
- СНиП 2.03.01-84* „Бетонные и железобетонные конструкции“. М. 1988 г;
- СНиП II-23-81 „Стальные конструкции. Нормы проектирования“;
- СниП 2.01.07-85 „Нагрузки и воздействия. Нормы проектирования“;
- СниП 3.03.01-87 „Правила производства и приемки работ“;
- СНиП III-4-80 „Техника безопасности строительства“;
- СниП 2.03.11-85 „Зашита строительных конструкции от корозии“;

წარმოდგენილი მასალები

1. ქ. თბილისი, კოსტავას №67-ის მიმდებარედ, კოსტავას №65, საკ.კოდი 01.10.13.041.062 მშენებარე მრავალფუნქციური შენობის პროექტი, არქიტექტურული ნაწილი, ანაზომი – ელ.ვერსია PDF-ფაილში; .ქ.

თბილისისმუნიციპალიტეტისმერიისმუნიციპალურიინსპექციისმითითება №004092 სამართალდარღვევისშესახებ.

2. ქ. თბილისი, კოსტავას №67-ის მიმდებარედ, კოსტავას №65, საკ.კოდი 01.10.13.041.062 მშენებარე მრავალფუნქციური შენობის პროექტი, კონსტრუქციული ნაწილი (შეთანხმებული) – ელ.ვერსია PDF-ფაილში;
3. ფოტომონტაჟი და შედარებითი ნახაზები შეთანხმებულ და დარღვევით შესრულებულ ნახაზებს შორის – ელ.ვერსია PDF-ფაილში;
4. ქ. თბილისის მუნიციპალიტეტის მერიის მუნიციპალური ინსპექციის დადგენილება **№002764 (17.12.2024 წელი)** – ელ.ვერსია PDF-ფაილში.



კვლევითი ნაწილი
შესავალი

ექსპერტის ამოცანას წარმოადგენს:

დამკვეთის მიერ წამოდგენილი: ქ. თბილისი, კოსტავას №67-ის მიმდებარედ, კოსტავას №65, საკ.კოდი 01.10.13.041.062 მშენებარე მრავალფუნქციური შენობაზე განხორციელებული მშენებლობის – ნორმატიულ ლიტერატურაში მითითებულ მოთხოვნებთან შესაბამისობის დადგენა.

კვლევა

ექსპერტიზაზე წარმოდგენილია შპს „კენ კონსთრაქშენ“-ის საკუთრებაში არსებულ ტერიტორიაზე „ქ. თბილისი, კოსტავას №67-ის მიმდებარედ, კოსტავას №65, საკ.კოდი 01.10.13.041.062 მშენებარე მრავალფუნქციური შენობა“-ს პროექტის კონსტრუქციული ნაწილი.

პროექტი წარმოდგენილია PDF-ფაილის ალბომის სახით 7 ფურცელზე, სადაც მოცემულია განხორციელებული ცვლილებების შედარება შეთანმხებულ პროექტთან მიმართებაში, მათ შორის:

- სართულის გეგმა -5.500 ნიშნულზე – 1 ფურც.
- სართულის გეგმა -2.500 ნიშნულზე – 1 ფურც.
- სართულის გეგმა +0.500 ნიშნულზე – 3 ფურც.
- ფოტომონტაჟი – 2 ფურც.

ექსპერტიზაზე წარმოდგენილი პროექტი მოიცავს ქ. თბილისი, კოსტავას №67-ის მიმდებარედ, კოსტავას №65, საკ.კოდი 01.10.13.041.062 მშენებარე მრავალფუნქციური შენობის მშენებლობის დროს განხორცილებულ ცვლილებებს. აღნიშნულ მისამართზე მდებარე 6 -სართულიანი ძველი (ხუთი სართული მიწის ზევით და ერთი სართული მიწის ქვევით) (კორექტირების შედეგად დაემატა ორი სართული) შენობის რეკონსტრუქცია-გაძლიერების შედეგად გათვალისწინებული იყო არსებული შენობის სვეტების გაძლიერება რკინაბეტონის გარსაცმებით, არსებული მზიდი კედლების გაძლიერება რკინაბეტონის ჯავშნით და ორი სართულის დაშენებას, რისთვისაც ეწყობოდა ახალი სვეტები, რიგელები და გადახურვის ფილები და ახალი 12-სართულიანი (ორი მიწისქვეშა სართულით) შენობის მშენებლობა. აღნიშნული რეკონსტრუქცია-გაძლიერების სამუშაოებისათვის ჩატარებულ იქნა შესაბამისი კვლევები და გაანგარიშება, რის საფუძველზეც დამუშავდა გაძლიერება-რეკონსტრუქციის კონსტრუქციული პროექტი, რომელზეც 2025 წელს გაცემული იქნა

შესაბამისი საექსპერტო დასკვნა შპს „პონტიკა“-ს №PC-6396/01.08.2025, სადაც პროექტი დადებითად იქნა შეფასებული.

წინამდებარე ექსპერტიზის მიზანს წარმოადგენს შეთანხმებული პროექტიდან გადახრით წარმოებული სამუშაოების ნორმატიულ ლიტერატურაში მითითებულ მოთხოვნებთან შესაბამისობის დადგენა. განხორციელებული კონსტრუქციული დაღვევები – ახალ შენობაში ნაწილობრივ შეცვლილია სვეტებისა და რიგელების მდებარეობა, რაოდენობა და გაბარიტები, ასევე შეცვლილია კედლების სისქეები და ადგილმდებარეობა. შეცვლილია საკომუნიკაციო შახტების რაოდენობა, ადგულმდებარეობა და გაბარიტები. „ა-ზ“ ფასადზე „ე“ ღერძთან დამატებით მოწყობილია აივნები; -5.50 ნიშნულზე „ე“ ღერძთან „4’-5“ მონაკვეთში მოწყობილია კიბე. +0.50 ნიშ ულზე „დ’-ე“ მონაკვეთშო „5“ ღერძთან აივანს მონაცლებული აქვს ადგილი, შეწეულია შიგა მხარეს. +0.50 ნიშნულზე „ა’-დ“ მონაკვეთში „5“ ღერძთან აივანს შეცვლილი აქვს ფორმა. +23.60 ნიშნულზე „დ-გ“ მონაკვეთში „2“ ღერძთან შეცვლილია აივნის გაბარიტები. +34.10 ნიშნულზე შემცირებულია ნაგებობის გაბარიტები. არსებულ შენობაში ±0.00 ნიშნულზე „9“ და „2“ ღერძთან გაუქმებული კიბის უჯრედები. დარღვევები მიღებულია ქ. თბილისის მუნიციპალიტეტის მერიის მუნიციპალური ინსპექციის დადგენილების **№002764 (17.12.2024 წელი)** და წარმოდგენილი გეგმების მიხედვით. სხვა განხორციელებული ცვლილებები გეგმარებითი და მოპირკეთების ხასიათისაა, რაც კონსტრუქციულ სქემაში ცვლილებებს არ გამოიწვევს

აღნიშნულ ცვლილებებზე წარმოდგენილია არქიტექტურული გეგმები, სადაც ასახულია განხორციელებული ცვლილბები შეთანხმებულ პროექტთან მიმართებაში. ასევე წარმოდგენილია კონტრუქციული პროექტი და განხორციელებული ცვლილბებების გათვალისწინებით გაანგარიშების ამსახველი დოკუმენტები..

დარღვევით ნაწარმოები მშენებლობის გათვალისწინებით კორექტირებული კონსტრუქციული პროექტი შესრულებულებია სათანადო გაანგარიშების საფუძველზე, სადაც ასევე გათვალისწინებულია არსებულ და ახალშენობებზე სართულების დამატება . მიღებული შედეგების მიხედვით შენობის დაძაბულ-დეფორმირებული მდგომარეობა შესაბამისობაშია ნორმებთან და არქიტექტურულ პროექტთან

დასკვნა

ექსპერტიზაზე წარმოდგენილი: „ქ. თბილისი, კოსტავას №67-ის მიმდებარედ, კოსტავას №65, საკ.კოდი 01.10.13.041.062 მშენებარე მრავალფუნქციური შენობი“-ს ქ. თბილისის მინიციპალიტეტის მერიის მუნიციპალური ინსპექციის სამშენებლო

სამართალდარღვევის საქმეზე №4-1/დ-2282-24 (14.12.2024 წელი დადგენილებებთ გამოვლენილი დარღვევების გათვალისწინებით, შესრულებული საანგარიშო შედეგების ანალიზით , მაქსიმალური გადაადგილებები და დეფორმაციები დასაშვების ფარგლებშია.

პროექტის კონსტრუქციული ნაწილი შესრულებულია საქართველოში მოქმედი სამშენებლო ნორმებისა და წესების მოთხოვნის გათვალისწინებით.

კონსტრუქციულ პროექტში მიღებული მზიდი კონსტრუქციების გეომეტრიული პარამეტრები, ბეტონის კლასი და არმირებები შეესაბამება საანგარიშო მოდელის პარამეტრებს. ნახაზები შესრულებულია შესაბამისი სტანდარტების მიხედვით.

ანგარიშით მიღებული შედეგების საფუძველზე შეიძლება გაკეთდეს დასკვნა, რომ დარღვევით შესრულებული სამუშაოები არ ახდენს შენობის მდგრადობაზე გავლენას მზიდი ელემენტები გაანგარიშების მიხედვით აკმაყოფილებენ სიმტკიცისა და მზიდუნარიანობის მოთხოვნებს. ეძლევა დადებითი შეფასება

კვლევის ანგარიში შეადგინა:

ექსპერტი: /დ. ცაბაძე/