მრავალფუნქციური კომპლექსის არქიტექტურული პროექტი

მრავალფუნქციური კომპლექსის (საცხოვრებელი, სასტუმრო და კომერციული)

შემსრულებელი ორგანიზაცია	შპს სტუდიო ალფა სახლი ს.კ. 404664573
პრ. ავტორი :	მ. პაპუკაშვილი



საკადასტრო მონაცემები :	ს.კ. 01.11.04.026.046
ობიექტის მისამართი	ქ. თბილისი, თ. შეშელიძის ქუჩა №18
ფუნქციური დანიშნულება	მრავალფუნქციური კომპლექსი

ქ. თბილისი

2025 წ.




საკადასტრო საზღვარი

კედლის ცეცხლმედეგობის ხარისხი 1 საათი

კედლის ცეცხლმედეგობის ხარისხი 2 საათი

ჭრილი

გასასვლელამდე სავალი მანძილი

ღერძის ხაზი

მისაწვდომი სვლაბეზი

ბლოკის კედელი

გაძლიერებული ბეტონის სტრუქტურული ელემენტები 2 სმ-იანი ცეცხლმედეგობით (სვეტი, კოჭი, დიაფრაგმა, იატაკისა და სახურავის ანაწყობი)

რელიეფის ცვლილება (მოჭრა)

რელიეფის ცვლილება (დამატება)

A "ა" ტიპის ბინა

B "ბ" ტიპის ბინა

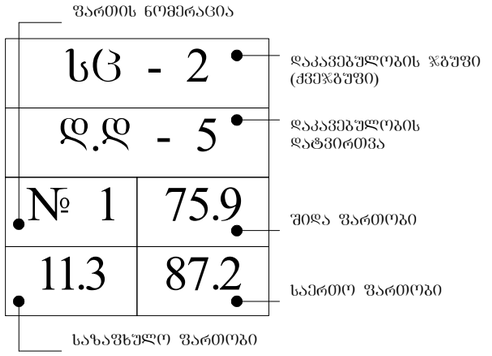

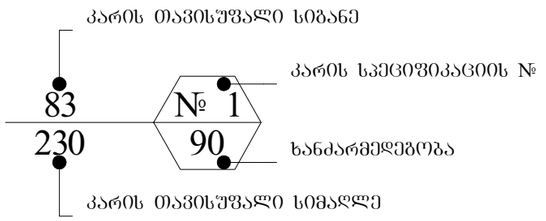

	სიმბოლოს სახელწოდება
	სახანძრო მილდგარი
	ხელის ცეცხლსაქრობი
	სახანძრო განგაშის ღილაკი
	კვამლის ავტომატური აღმომჩენი
	კვამლზე მორეაგირე მაუწყებელი
	ავტოსაშხეფი
	საგანგებო ხმოვანი განგაშის საკომუნიკაციო სისტემა
	საევაკუაციო გასასვლელის მაჩვენებელი
	სასმელი წყლის აპარატი
	სახანძრო-სამაშველო სამსახურის მიერ გამოსაყენებელი მისაერთებელი.
	სახანძრო სიგნალიზაცია
	ორმხრივი კავშირის სისტემა
	სახანძრო-სამაშველო სამსახურის მიერ გამოსაყენებელი მისაერთებელი - ჰიდრანტი

დაკავებულობის ჯგუფის აღნიშვნები

დაკავებულობის ჯგუფები	დაკავებულობის ჯგუფის აღნიშვნა	ფერის კოდი	დაშტრიხვა / HATCH	ხაზის სისქე / LINE THICKNESS	დაშრტიხვის მასშტაბი / HATCH SCALE	დაშრტიხვის კუთხე / HATCH ANGLE
თაწშეყრის ჯგუფი (თჯ)		RGB (34,139,34)	ANSI31	0.05 mm	40	0
საძმიანი ჯგუფი (სძ)		RGB (79,12,187)	ANSI31	0.05 mm	40	0
საბანმანათლებლო ჯგუფი - (სბ)		RGB (245,99,20)	ANSI31	0.05 mm	40	0
სამრეწველო ჯგუფი (სმ)		RGB (160,32,240)	ANSI31	0.05 mm	40	0
დიდი საფრთხის შემცველი ჯგუფი - (დსშ)		RGB (94,8,58)	ANSI31	0.05 mm	40	0
დაწესებულებითი ჯგუფი (დწ)		RGB (0,0,255)	ANSI31	0.05 mm	40	0
საკაჭრო ჯგუფი (სვ)		RGB (255,0,0)	ANSI31	0.05 mm	40	0
საცხოვრებელი ჯგუფი (სვ)		RGB (255,255,0)	ANSI31	0.05 mm	40	0
სასაწყობო ჯგუფი (სწ)		RGB (136,135,134)	ANSI31	0.05 mm	40	0
დამხმარე ჯგუფი (დს)		RGB (57,57,56)	ANSI31	0.05 mm	40	0

ობიექტის მისამართი

ს.კ. 01.11.04.026.046

ქ. თბილისი, თ. შეშელიძის ქუჩა №18

ფუნქციური დანიშნულება

მრავალფუნქციური კომპლექსი

შემსრულებელი ორგანიზაცია

შპს სტუდიო ალფა სახლი
ს.კ. 404664573

დირექტორი
მ.პაპუკაშვილი

არქიტექტორი
მ.პაპუკაშვილი

პირობითი აღნიშვნები

A - 2

მასშტაბი	
თარიღი	09/10/2025
ფურც.	3

კორექტირებით გათვალისწინებული ცვლილებები

საკრებულოს 2025 წლის 19 ივნისის # 247 განკარგულებით განხორციელდა კულტურული მემკვიდრეობის დამცავ ზონაში ავარიული შენობების რეაბილიტაციის/ჩანაცვლების ხელშემწყობი მიზნით კ2 კოეფიციენტის მატება. 4.6 დან 4.7 მდე. ასევე 25.07.2025 წლის განკარგულება # 322 -ით განხორციელდა განაშენიანების რეგულირების გეგმის ცვლილება, სადაც დაფიქსირდა მომატებული კ2 კოეფიციენტი, აღნიშნულიდან გამომდინარე გაიზარდა სართულიანობა, კერძოდ დაემატა 1 სრული სართული, ასევე ოფისის ფუნქცია ჩანაცვლდა სასტუმროს ფუნქციით.

1. +6.00_დან +15,90 ნიშნულის ჩათვლით არსებული საოფისე ფართები ჩანაცვლდა სასტუმროს ნომრებით.
2. +6.00 - +15,90 ნიშნულის ჩათვლით დაკორექტირდა ფასადზე ვიტრაჟები.
3. +6.00 - +15,90 ნიშნულის ჩათვლით აივნებზე მოეწყო სასტუმროს ნომრების გამყოფი დეკორატიული ტიხრები.
4. +6.00_ნიშნულზე დაემატა სასტუმროსთვის განკუთვნილი შესასვლელები.
5. 0.00 ნიშნულზე B ბლოკზე 6_ნ ღერძებთან გაუქმდა ვიტრაჟის ერთი სექცია.
6. გაცნობებთ, რომ 01.08.2023 წლის ბრძანება #6592672 - ით შეთანხმებული პროექტით კ2 კოეფიციენტის საანგარისო ფართობში, შეცდომით შეყვანილია საზაფხულო ფართობის 1/3. აღნიშნული გვსურს მოვიყვანოთ 06.05.2022 წლიდან დადგენილება 14-39-ში შესულ ცვლილებასთან შესაბამისობაში, კერძოდ, ვინაიდან საზაფხულოს ჯამური ფართობი არ აღემატება კ2-ის საანგარიშო ფართობის 20 %-ს საზაფხულო ფართობის 1/3 არ იანგარიშება კ2 კოეფიციენტის ფართობში. ზემოთ ხსენებული საზაფხულოების 1/3-ის ჯამური ფართობი გვაძლებს შესაძლებლობას კ2 კოეფიციენის უცვლელად (4,6) ორივე მაღლივ ბლოკს ნაწილობრივ დავამატოთ 1 სართული. შესაბამისად შეიცვალა შენობის სიმარლე. დაფიქსირდეს + 95,40 მ. შენიშვნა : შუალედური გადაწყვეტილების პუნქტი 2-ის პასუხად გაცნობებთ რომ ვერანდები და ლოჯიები კ2 კოეფიციენტში შეყვანილია 1/3-ით.
7. გაცნობებთ, რომ ამ ეტაპზე არ ხორციელდება კ2-ის ხელშემწყობი ღონისძიებით სარგებლობა, კ2 კოეფიციენტი რჩება უცვლელი - 4,6. შესაბამისად არ არსებობს ქ. თბილისის მუნიციპალიტეტის საკრებულოს 2025 წლის 19 ივნისის 247 განკარგულების გათვალისწინებით სსიპ ლევან სამხარაულის სახელობის სასამართლო ექსპერტიზის ეროვნული ბიუროს მომზადებული დასკვნის წარმოდგენის საფუძველი. ასევე გაცნობებთ, რომ აღნიშნულთან დაკავშირებით მიმდინარეობს გრგ-ს კორექტირება. განცხადება : **0125246463-67**

განმარტება ფართების ცვლილებასთან დაკავშირებით
პროექტის კორექტირებით გათვალისწინებულია ორივე ბლოკზე ნაწილობრივ 1 სართულის დამატება, (ბოლო სართული) შესაბამისად იცვლება შენობის სიმაღლე, + 95,40 მ. ასევე პირველი სართულიდან მეოთხე სართულის ჩათვლით (+6,10 - +16,00 ნიშნულებზე) საოფისე ფართების ცვლილება სასტუმროს ნომრებით. კორექტირებული საოფისე ფუნქციის ფართები არ არის დარეგისტრირებული საჯარო რეესტრში და წარმოადგენს შპს ''ალფა სახლი გლდანში'' საკუთრებას. საჯარო რეესტრში რეგისტრირებულია მხოლოდ 0,00 ნიშნულზე მდებარე კომერციული ფართობი და საცხოვრებელი ბინები მე-5 სართულიდან (+19,30 ნიდანულიდან) ზევით. აღნიშნულთან დაკავშირებით არ არის დაგეგმილი რაიმე სახის ცვლილება.

დაგეგმვის საფუძველი და მიზნის აღწერა.
საპროექტო შენობის დაგეგმარების საფუძველს წარმოადგენს ქ. თბილისის ტრანსპორტისა და ურბანული განვითარების სამსახურთან შეთანხმებული განაშენიანების რეგულირების გეგმა, ბრძანება #380 (06.08.2021). პროექტის მიზანია, მრავალფუნქციური შენობის დაგეგმარება მოქმედი კანონმდებლობის დაცვით, თანამედროვე გეგმარების პრინციპების და შენობა-ნაგებობების უსაფრთხოების ნორმების გამოყენებით, ასევე პროექტი მიზნად ისახავს არსებული გარემოს გაუმჯობესება, ეკოლოგიურად სუფთა და თანამედროვე სტანდარტების შესაბამისი გარემოს შექმნას.

მიწის ნაკვეთის მდებარეობა და აღწერა.
საპროექტო ტერიტორია მდებარეობს ქ. თბილისში, გლდანის რაიონში, თ. შეშელიძის ქუჩაზე არსებული მიწის ნაკვეთის (ს.კ. 01.11.04.026.046) ფართობი შეადგენს 9377 კვ. მეტრს. ტერიტორიას ჩრდილო-აღმოსავლეთიდან ესაზღვრება მიწის ნაკვეთი, რომელზეც შეთანხმებულია მრავალფუნქციური კომპლექსის განაშენიანების რეგულირების გეგმა. დასავლეთით მიწის ნაკვეთი, რომელზეც ვრცელდება სატრანსპორტო ზონა 1 ასევე დასავლეთით გადის სარკინიგზო მაგისტრალი. სამხრეთით ტერიტორიას ესაზღვრება თ. შეშელიძის ქუჩა.

პროექტის კონცეფცია იდეა
პროექტის კონცეფცია სივრცით-მოცულობითი გადაწყვეტისას განპირობებულია კომპლექსის გარემოს თავისებურებიდან გამომდინარე.

პროექტის შინაარსობრივი აღწერა
საპროექტო შენობის გაბარიტული ზომებია : ძირი - 72,55 X 75,90;
მაღლივი ბლოკები - 40,90 X 23,60.
შენობა შედგება 3 მიწისქვეშა და 27 მიწისზედა სრული სართულისგან. მიწისქვეშა სართულებზე განთავსებულია ავტოსადგომები, ჯამში - 228 ა.მ. მიწისპირა 0 სართულზე, +0,00 ნიშნულზე განთავსებულია კომერციული დანიშნულების ფართები და ხანძრის მართვის ცენტრი. იგი მდებარეობს მიწის დონეზე, შესაბამისად არ საჭიროებს შშმ პირთათვის განკუთვნილ პანდუსს. 1 სართულზე + 6,00 ნიშნულზე „ ა “ და „ ბ “ ბლოკებში განთავსებულია სასტუმროს ნომრები, ხოლო ტერასაზე სასტუმროში შესასვლელები. სასტუმროს ნომრები განთავსებულია 1 სართულიდან + 6,00 - 4 სართულის + 15,90 ნიშნულის ჩათვლით, ასევე ნაწილობრივ 25 სართულზე + 85,20 ნიშნულზე, „ ა “ და „ ბ “ ბლოკებში. დანარჩენ მიწისზედა სართულებზე განთავსებულია საცხოვრებელი ბინები, კერძოდ 5 სართულიდან +19,20 - 26 სართულის + 88,50 ნიშნულების ჩათვლით. თითოეულ ბლოკს გააჩნია 2 კიბის უჯრედი, რომლებსაც ავტოსადგომის სართულებზე გააჩნიათ ვესტიბიულები. ვესტიბიულები და კიბის უჯრედი ნიავდება მექანიკურად. ერთი კიბის უჯრედი უზრუნველყოფილია თავშესაფრის ფართით. თითოეულ ბლოკში მოწყობილია 2 სახანძრო და 1 დამატებითი ლიფტები, რომლებსაც გააჩნიათ იზოლირებული დაცული ტამბური სადაც ასევე განთავსებულია თავშესაფრის ფართი, ტამბურის განიავება მოხდება მექანიკურად, შახტების საშუალებით. სართულები აღჭურვილი იქნება სახანძრო უსაფრთხოების სისტემით, რომელიც მოთხოვნილია #41-ე დადგენილებით. სართულიდან ევაკუაცია მოხდება დაუკვამლიანებელი გზა-კიბეების საშუალებით, რომლებშიც ჰაერის მიწოდება და გაწოვა მოხდება შახტების საშუალებით. კიბის უჯრედის კარები აღჭურვილი იქნება თვითმკეტი სისტემით. კიბის უჯრედში დამონტაჟდება კვამლის აღმომჩენი სისტემა, ხმოვანი განგაშის სისტემა და სახანძრო განყოფილებასთან კავშირის სისტემა. დერეფანში დამონტაჟდება სახანძრო მილდგარი. შენობას აქვს სამდონიანი მიწისქვეშა ავტოსადგომი, რომელიც უზრუნველყოფილი იქნება მექანიკური განიავების სისტემით (კვამლის განიავება მოხდება მექანიკურად). შენობის -1 სართულზე განთავსდება სანასოსე და რეზერვუარების / ტუმბოების ოთახი. შენობა სრულად აღჭურვილია საშხეფი სისტემით, ასევე ყველა სართულზე გათვალისწინებულია ცეცხმაქრების განთავსება. ყველა სართულზე დამონტაჟდება კვამლზე მორეაგირე მაუწყებელი. დერეფნები აღიჭურვება სახანძრო განგაშის სისტემით. არხის კვამლაღმომჩენები მოეწყობა საჭიროების შემთხვევაში, 907.2.13.1.2. ქვეთავის შესაბამისად. ყველა ხანძრისგან დაცვის სისტემების მოწყობას და შემდგომ ზედამხედველობას უზრუნველყოფს შესაბამისი სამსახური და სახანძრო სისტემების სპეციალისტები.

პროექტის ძირითადი სტრუქტურული სისტემის აღწერა
შენობის ძირითადი სტრუქტურული სისტემა წარმოადგენს რკინაბეტონის კარკასულ სტრუქტურას, დიაფრაგმებით და არმირებული ბეტონის კედლებით (მიწისქვეშა ნაწილში). შენობის საძირკველი წარმოადგენს ხიმინჯებს. სახურავი ბრტყელ გადახურვას. შენობას გააჩნია ჯამში 4 კიბის უჯრედი, დაკავებულობებიდან და გამოყენების საჭიროებიდან გამომდინარე.

შენობის დაგეგმარებისას გამოყენებული კანონმდებლობის აღწერა:
„მშენებლობის ნებართვის გაცემისა და შენობა-ნაგებობის ექსპლუატაციაში მიღების წესისა და პირობების შესახებ“ საქართველოს მთავრობის 2019 წ. 31 მაისის #255 დადგენილება.
ქ. თბილისის მუნიციპალიტეტის საკრებულოს 2016 წ. 24 მაისის №14-39 დადგენილება.
საქართველოს მთავრობის 2016 წ. 28 იანვრის #41 დადგენილება. ტექნიკური რეგლამენტის „შენობა-ნაგებობის უსაფრთხოების წესების“ დამტკიცების თაობაზე.
საქართველოს მთავრობის №732 დადგენილების ტექნიკური რეგლამენტი - „მისაწვდომობის ეროვნული სტანდარტები“.

განმარტება ავტოსადგომებთან დაკავშირებით
საცხოვრებელი ფუნქციის კ2 კოეფიციენტის ფართობი შეადგენს 33 681,9 კვ.მ-ს.
საცხოვრებელი კ2 კოეფიციენტის მიხედვით ავტოსადგომების მინიმალური რაოდენობა შეადგენს 225_ს. ხოლო პროექტით გათვალისწინებულია 236 ადგილი. აქედან 228 ავტოსადგომი მდებარეობს მიწისქვეშა ავტოსადგომზე, ხოლო 0,00 ნიშნულზე განთავსებულია 8 ღია ავტოსადგომი.

ობიექტის მისამართი
ს.კ. 01.11.04.026.046
ქ. თბილისი, თ. შეშელიძის ქუჩა №18

ფუნქციური დანიშნულება
მრავალფუნქციური კომპლექსი

შემსრულებელი ორგანიზაცია
შპს სტუდიო ალფა სახლი
ს.კ. 404664573

დირექტორი მ.პაპუკაშვილი
არქიტექტორი მ.პაპუკაშვილი

განმარტებითი ბარათი

A - 2	
მასშტაბი	
თარიღი	09/11/2025
ფურც.	4

გამოყენებული წესები - „შენობა-ნაგებობის უსაფრთხოების წესები“

ჩამოთვალეთ შენობის დაკავებულებები და აღწერეთ თითოეული გამოყენება	
სც-2 (310.4) საცხოვრებელი ჯგუფი.	„ა“ ბლოკი 5-25 სართული „ბ“ ბლოკი 5-25 სართული
სც-1 (310.3) საცხოვრებელი ჯგუფი.	„ა“ ბლოკი 1-4 სართული „ბ“ ბლოკი 1-4 სართული
სვ (309.1) სავაჭრო ჯგუფი	0 სართული
სწ-2 (311.3) სასაწყობო ჯგუფი “ავტოსადგომ გარაჟებს და არაწვადი მასალის შესანახ სასაწყობო სივრცეებს”	-3, -2, -1, +1 სართული
სწ-2 (311.3) სასაწყობო ჯგუფი	- 3, -2, -1 სართული
დს (312.1) დამხმარე ჯგუფი „წყლის ავზი“	-1 სართული

კონსტრუქციის ტიპი:	
განსაზღვრეთ კონსტრუქციის ტიპი ახალი შენობისთვის: **მაგალითი: II-A, II-B, V-A, V-B**	**I-A** ტიპი

სიმაღლის შეზღუდვები **ცხრილი 503 -ის მიხედვით**		
დაკავებულობები	**დასაშვები სართულიანობა**	**შემოთავაზებული სართულიანობა**
საცხოვრებელი ჯგუფი სც-2	შეუზღუდავი	20
სასაწყობე ჯგუფი სწ-2	შეუზღუდავი	3
სავაჭრო ჯგუფი სვ	შეუზღუდავი	1
დამხამარე ჯგუფი დს	შეუზღუდავი	1
საცხოვრებელი ჯგუფი სც-1	შეუზღუდავი	4
	დასაშვები	**შემოთავაზებული**
საერთო სიმაღლე =	შეუზღუდავი	92.20
მიწის ზემოთ სართულის რაოდენობა =		26

ფართობის შეზღუდვები **ცხრილი 503 -ის მიხედვით**		
დაკავებულობები	**დასაშვები ფართობი**	**შემოთავაზებული ფართობი**
სასაწყობე ჯგუფი სწ-2 (-3 სართ.)	შეუზღუდავი	3918.6
სასაწყობე ჯგუფი სწ-2 (-2 სართ.)	შეუზღუდავი	3918.6
სასაწყობე ჯგუფი სწ-2 (-1 სართ.)	შეუზღუდავი	3488.9
დამხამარე ჯგუფი დს (-1 სართ.)	შეუზღუდავი	191.9
სავაჭრო ჯგუფი სვ (0 სართ.)	შეუზღუდავი	2737.2
საცხოვრებელი ჯგუფი სც-1 (1-4 სართ.) „ა“ ბლოკი	შეუზღუდავი	699.3
საცხოვრებელი ჯგუფი სც-1 (1-4 სართ.) „ბ“ ბლოკი	შეუზღუდავი	699.3
საცხოვრებელი ჯგუფი სც-2 (5-24 სართ.) „ა“ ბლოკი	შეუზღუდავი	699.3
საცხოვრებელი ჯგუფი სც-2 (5-24 სართ.) „ბ“ ბლოკი	შეუზღუდავი	699.3
საცხოვრებელი ჯგუფი სც-2 (25 სართ.) „ა“ ბლოკი	შეუზღუდავი	695.0
საცხოვრებელი ჯგუფი სც-2 (25 სართ.) „ბ“ ბლოკი	შეუზღუდავი	695.0
იატაკის საერთო ფართობი =	**56101.7**	
იატაკების რაოდენობა =	**29**	
შენობის საერთო ფართობი სართულების გარე პერიმეტრებით =	**64305.8**	

გარე კედლის ცეცხლმედეგობისა და ღიობისადმი მოთხოვნები **ცხრილების 602-ის და 705.8 -ის მიხედვით**									
გარე კედელი	**ხანძარსაწინააღმდეგო მანძილი** (მეტრი)	**ცეცხლმედეგობის ხარისხი** (საათი)		**კედლის ღიობების ფართობი** (კედლის %)					
				დასაშვები			**გათვალისწინებული**		
		მოთხოვნილი	**გათვალისწინებული**	**დაცული**	**დაუცველი საშხეფებით**	**დაუცველი**	**დაცული**	**დაუცველი საშხეფებით**	**დაუცველი**
1-13 **ღეძებში**	>9.0მ	0	0	შეუზღუდავი	შეუზღუდავი	შეუზღუდავი	-	-	აკმაყოფილებს
13-1 **ღეძებში**	>9.0მ	0	0	შეუზღუდავი	შეუზღუდავი	შეუზღუდავი	-	-	აკმაყოფილებს
ა-ო **ღეძებში**	>9.0მ	0	0	შეუზღუდავი	შეუზღუდავი	შეუზღუდავი	-	-	აკმაყოფილებს
ო-ა **ღეძებში**	>9.0მ	0	0	შეუზღუდავი	შეუზღუდავი	შეუზღუდავი	-	-	აკმაყოფილებს

განიაავების მოთხოვნა		
დაკავებულობები/სივრცეები/გასასვლელი საშუალებები	**ბუნებრივი განიავება**	**ხელოვნური განიავება**
საცხოვრებელი ჯგუფი სც-2	კი	-
სასაწყობე ჯგუფი სწ-2	-	კი
სავაჭრო ჯგუფი სვ	კი	-
საცხოვრებელი ჯგუფი სც-1	კი	-
დამხამარე ჯგუფი დს	-	კი
ტამბური	-	კი
დერეფნები	-	კი
კიბის უჯრედი	-	კი

ხანძრისაგან დაცვის სისტემებისადმი მოთხოვნები							
დაკავებულობები/სივრცეები/გასასვლელი საშუალებები	**ავტოსაშხეფი სისტემა**	**ალტერნატიული ავტომატური ცეცხლსაქრობი სისტემები**	**ხელით სამართავი სახანძრო განგაშის სისტემები**	**სახანძრო მილდგარების სისტემები**	**კვამლის საკონტროლო სისტემები**	**ხელის ცეცხლმაქრები**	**საავარიო განგაშის სისტემები**
საცხოვრებელი ჯგუფი სც-2	კი	-	-	-	-	-	კი
სასაწყობე ჯგუფი სწ-2	კი	-	კი	-	მექანიკური განიავება	კი	
დამხამარე ჯგუფი დს	კი	-	კი	-	-	კი	
სავაჭრო ჯგუფი სვ	კი	-	კი	-	-	კი	
საცხოვრებელი ჯგუფი სც-1	კი	-	კი	-	-	კი	
ავტოსადგომი	კი	-	კი	კი	მექანიკური განიავება/ კვამლის გაწოვა	კი	
დერეფნები	კი	-	კი	კი	მექანიკური განიავება / კვამლის გაწოვა	კი	
ტამბური	-	-	-	-	მექანიკური განიავება/ დაწნევის სისტემა	-	
კიბის უჯრედი	-	-	-	-	დაწნევის სისტემა	-	
ლიფტის შახტა	-	-	-	-	დაწნევის სისტემა	-	
სახანძრო-ამაშველო სამსახურის მიერ გამოსაყენებელი მისაერთებლები				კი			

თითოეული სართულიდან გასასვლელი საშუალება									
სართულები	დაკავებულობა და დაკავებულობის დატვირთვის ჯამური მაჩვენებელი	მოთხოვნილი გასასვლელების/გასასვლელთან მისადგომის რაოდენობა	გათვალისწინებული გასასვლელების/გასასვლელთან მისადგომის რაოდენობა და ტიპი	გასასვლელი საშუალებების სიგანე					
				გზა-კიბეები		დერაფანი,		გასასვლელის გზა-კარი	
				მოთხოვნილი	გათვალისწინებული	მოთხოვნილი	გათვალისწინებული	მოთხოვნილი	გათვალისწინებული
-3 სართული	202	2	4 (შიგა და გარე გასასვლელის გზა-კიბეები)	1,1	>1,1	-	-	0,82	>0,82
-2 სართული	202	2	4 (შიგა და გარე გასასვლელის გზა-კიბეები)	1,1	>1,1	-	-	0,82	>0,82
-1 სართული	187	2	4 (შიგა და გარე გასასვლელის გზა-კიბეები)	1,1	>1,1	-	-	0,82	>0,82
მიწისპირა სართული	999	3	7 (გზა-კარი)	1,1	>1,1	1,2	>1,2	-	-
პირველი სართული „ა“ ბლოკი	35	2	2 (შიგა და გარე გასასვლელის გზა-კიბეები)	1,1	>1,1	1,2	>1,2	0,82	>0,82
მეორე სართული „ბ“ ბლოკი	35	2	2 (შიგა და გარე გასასვლელის გზა-კიბეები)	1,1	>1,1	1,2	>1,2	0,82	>0,82
მეორე-მეოთხე სართული „ა“ ბლოკი	32	2	2 (შიგა და გარე გასასვლელის გზა-კიბეები)	1,1	>1,1	1,2	>1,2	0,82	>0,82
მეორე-მეოთხე სართული „ბ“ ბლოკი	32	2	2 (შიგა და გარე გასასვლელის გზა-კიბეები)	1,1	>1,1	1,2	>1,2	0,82	>0,82

მეხუთე-ოცდამეოთხე სართული „ა“ ბლოკი	38	2	2 (შიგა და გარე გასასვლელის გზა-კიბეები)	1,1	>1,1	1,2	>1,2	0,82	>0,82
მეხუთე-ოცდამეოთხე სართული „ბ“ ბლოკი	38	2	2 (შიგა და გარე გასასვლელის გზა-კიბეები)	1,1	>1,1	1,2	>1,2	0,82	>0,82
ოცდამეხუთე სართული „ა“ ბლოკი	38	2	2 (შიგა და გარე გასასვლელის გზა-კიბეები)	1,1	>1,1	1,2	>1,2	0,82	>0,82
ოცდამეხუთე სართული „ბ“ ბლოკი	38	2	2 (შიგა და გარე გასასვლელის გზა-კიბეები)	1,1	>1,1	1,2	>1,2	0,82	>0,82

წყალსადენი სისტემის ფიქსირებული მოწყობილობების
ცხრილი 1602.1-ის მიხედვით

სართულები	დაკავებულობა და დაკავებულობის დატვირთვის ჯამური მაჩვენებელი	ფიქსირებული მოწყობილობები									
		უნიტაზი		ხელსაბანი		აბაზანა/შხაპი		წყლის დასალევი შადრევნები		სამომსახურეო ნიჟარა	
		მოთხოვნილი	წინასწარ გათვალისწინებული	მოთხოვნილი	წინასწარ გათვალისწინებული	მოთხოვნილი	წინასწარ გათვალისწინებული	მოთხოვნილი	წინასწარ გათვალისწინებული	მოთხოვნილი	წინასწარ გათვალისწინებული
მიწისპირა სართული	999	2	4	2	4	-	-	1	2	1	1

წყალსადენი სისტემის ფიქსირებული მოწყობილობების რაოდენობა-საცხოვრებელი ჯგუფი სც-2 და სც-3 ქვეჯგუფები

ცხრილი 1602.1-ის მიხედვით

სართულები	საცხოვრებელი ერთეული	ფიქსირებული მოწყობილობები									
		უნიტაზი (ერთ საცხოვრებელ ერთეულზე)		ტუალეტის ხელსაბანები (ერთ საცხოვრებელ ერთეულზე)		აბაზანა/შხაპი (ერთ საცხოვრებელ ერთეულზე)		სამზარეულოს ნიჟარა (ერთ საცხოვრებელ ერთეულზე)		ავტომატური სარეცხი მანქანის მისაერთებელი	
		მოთხოვნილი რაოდენობა	გათვალისწინებული რაოდენობა	მოთხოვნილი რაოდენობა	გათვალისწინებული რაოდენობა	მოთხოვნილი რაოდენობა	გათვალისწინებული რაოდენობა	მოთხოვნილი რაოდენობა	გათვალისწინებული რაოდენობა	მოთხოვნილი რაოდენობა	გათვალისწინებული რაოდენობა
მეხუთე-ოცდამეოთხე სართული „ა“ ბლოკი	10	1	1	1	1	1	1	1	1	1	1
მეხუთე-ოცდამეოთხე სართული „ბ“ ბლოკი	10	1	1	1	1	1	1	1	1	1	1
ოცდამეხუთე სართული „ა“ ბლოკი	9	1	1	1	1	1	1	1	1	1	1
ოცდამეხუთე სართული „ბ“ ბლოკი	9	1	1	1	1	1	1	1	1	1	1

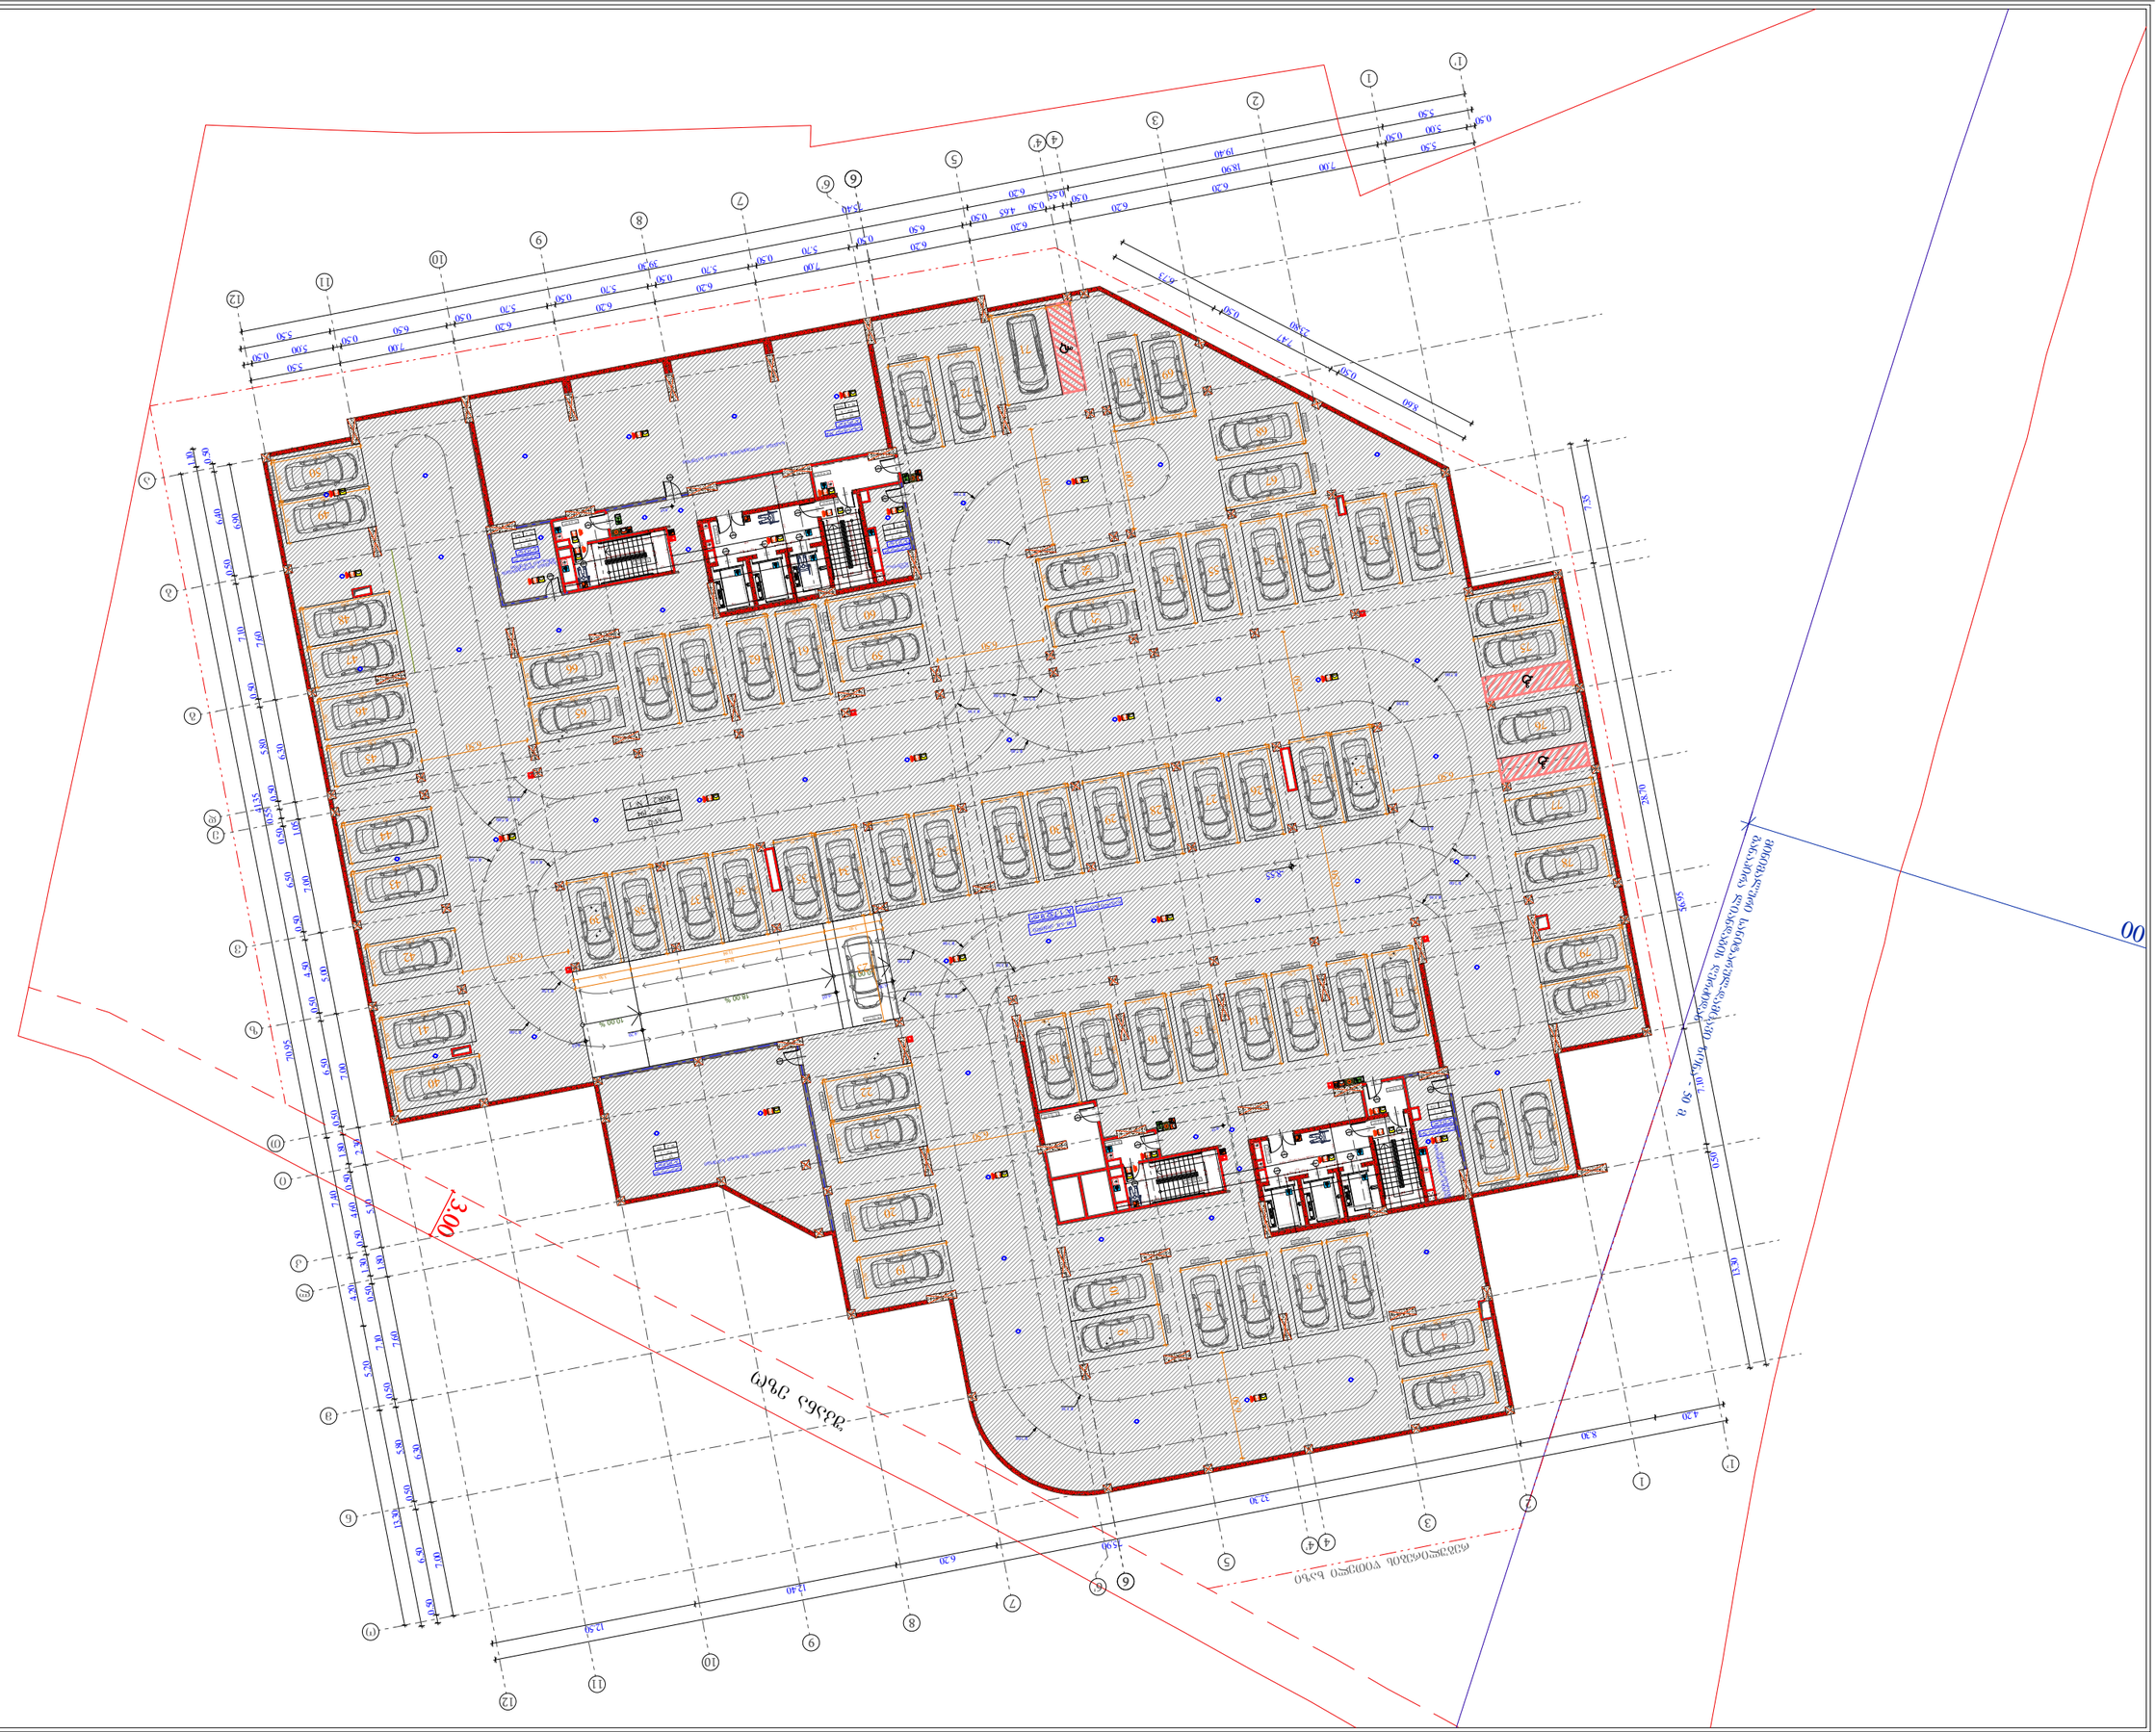
ავტოსადგომის ტიპიური ფრაგმენტი მ 1:50
ავტოსადგომის ტიპიური ფრაგმენტი მ 1:50
3.00
8.60
2.30
2.47
0.50
5.50
5.00
0.50
7.00
19.40
18.90
6.30
0.50
0.55
0.45
7.40
6.30
0.50
5.70
7.00
39.30
6.30
0.50
5.70
6.30
0.50
5.70
6.30
0.50
5.50
5.00
0.50
7.00

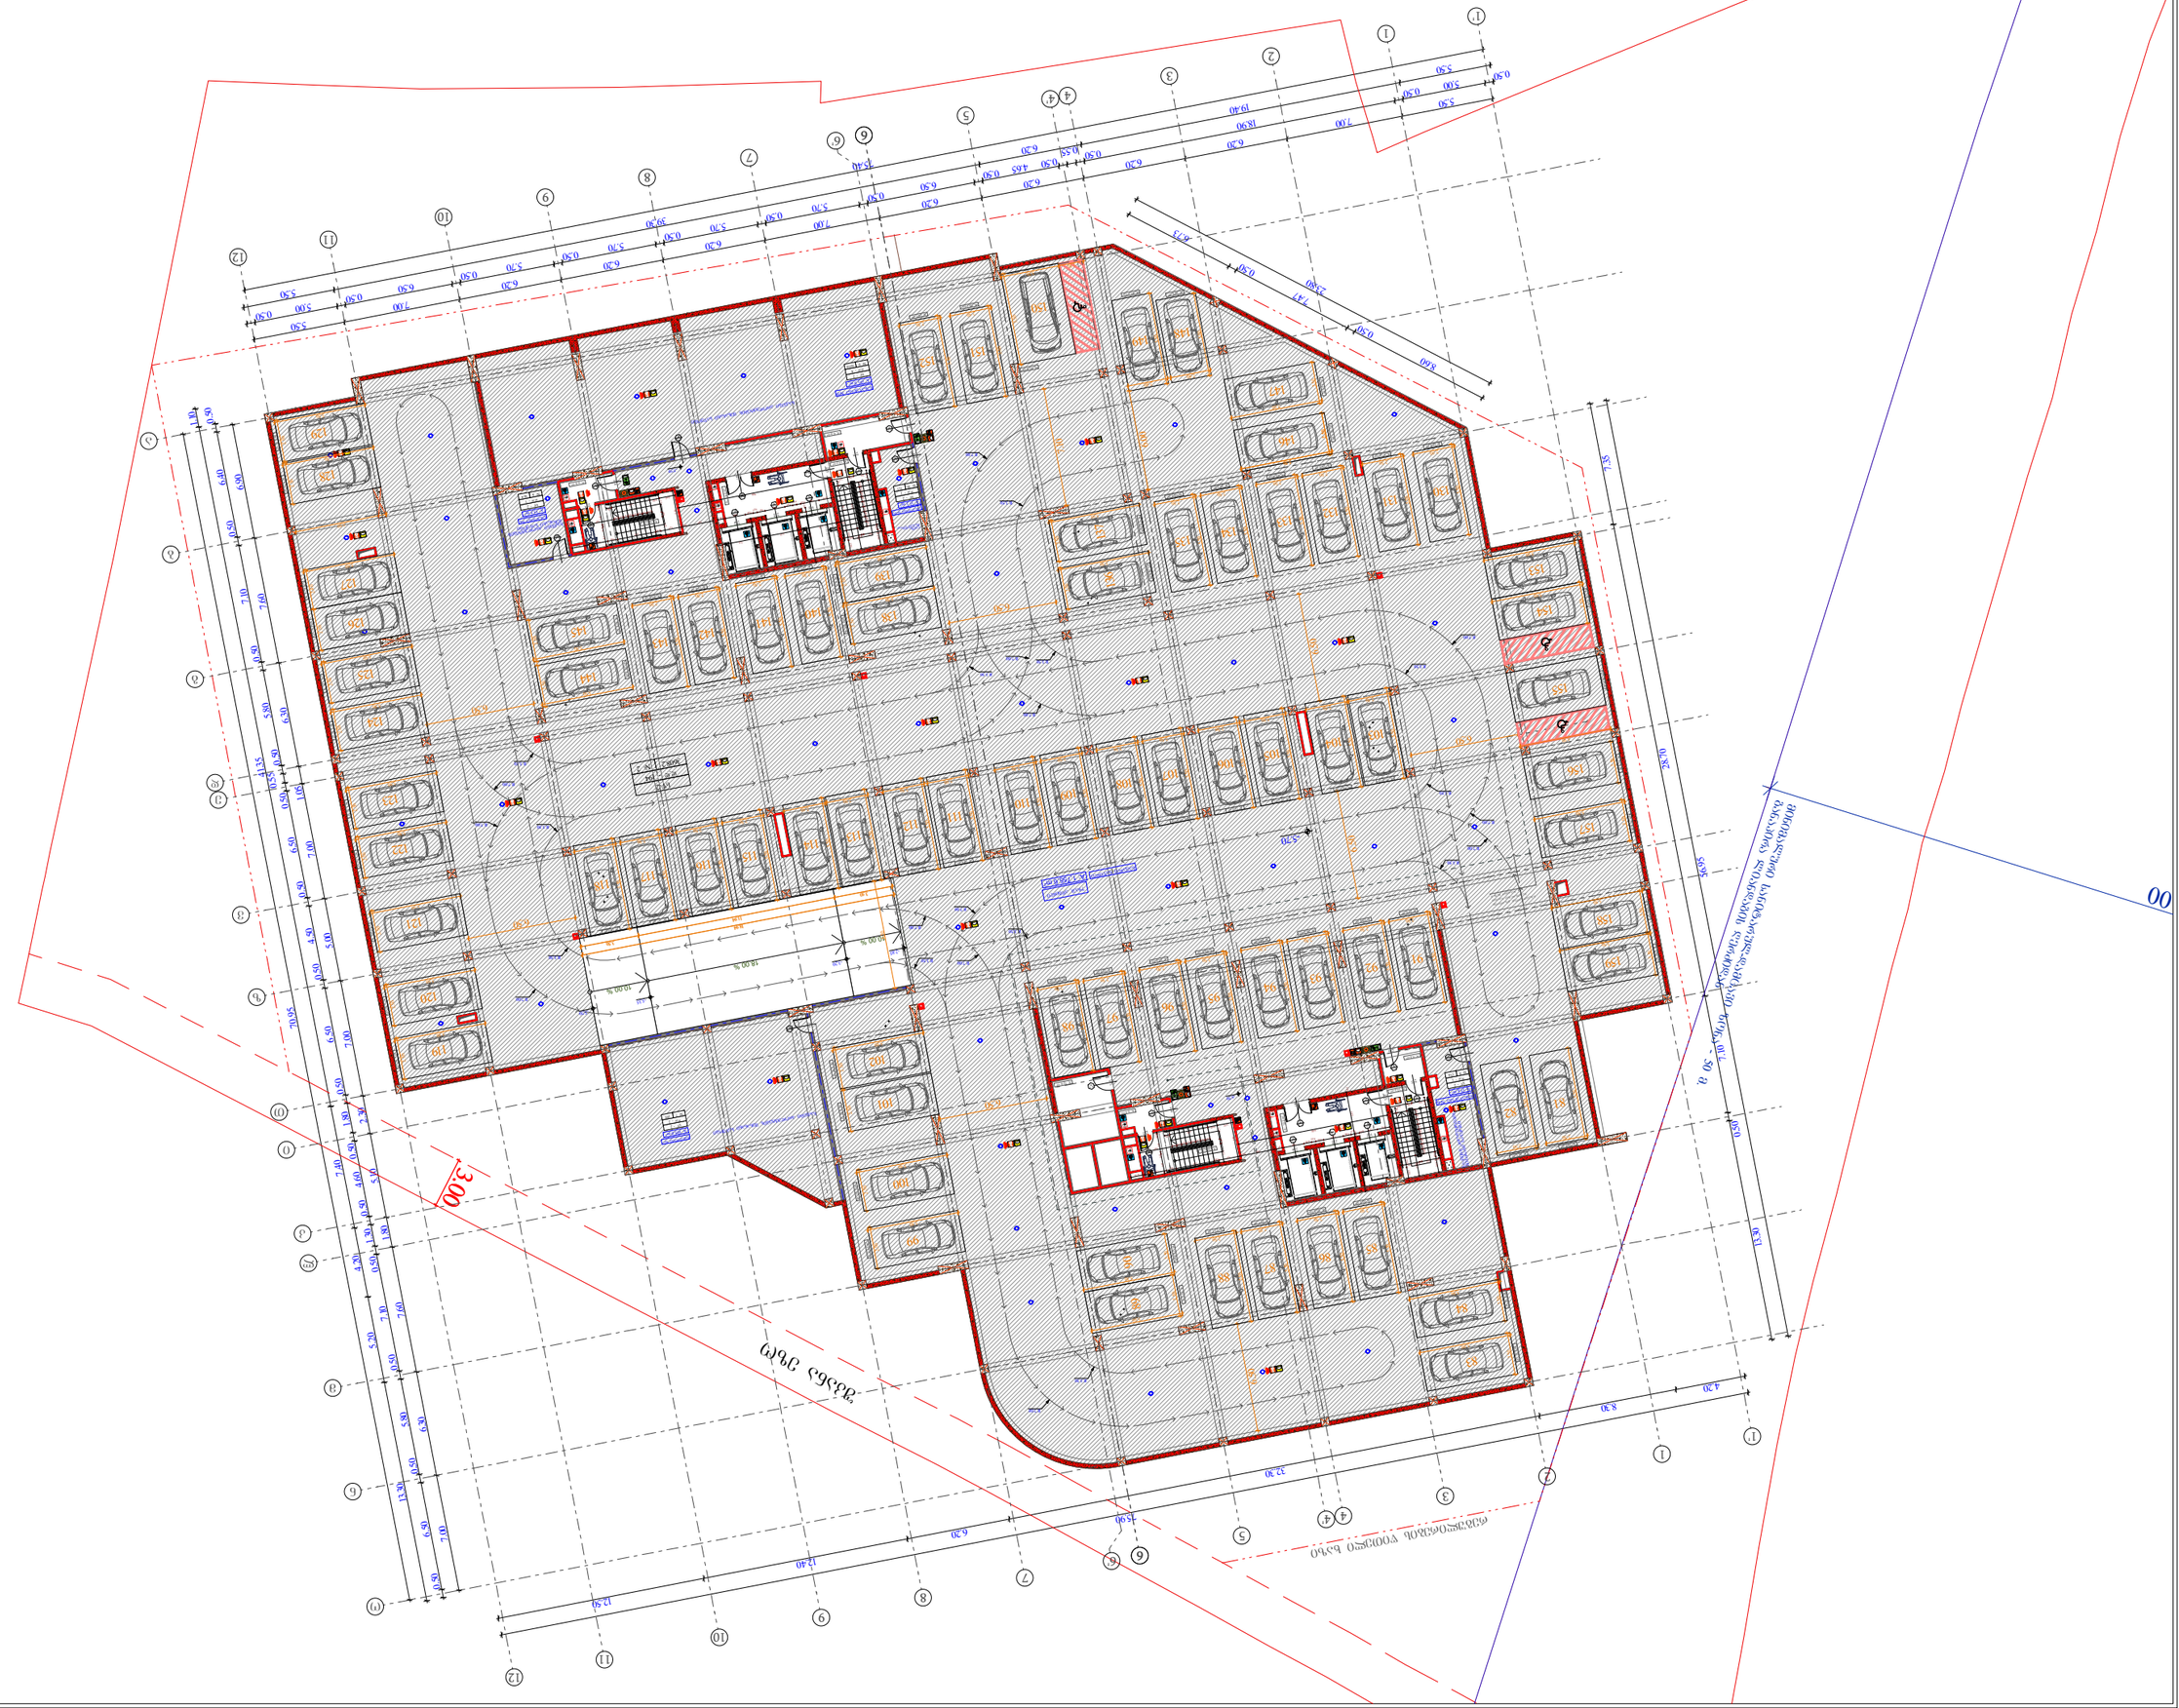
3.00
8.60
5.80
5.30
7.00
6.30
12.40
12.90
8.30
22.30
4.30
28.90
5.05
3.30
0.50
0.30
0.45
0.55
5.50
5.00
7.00
19.40
18.90
7.40
2.30
8.73
99.30
10.00 %
18.00 %
ნაკვეთის საზღვარი
მშენებარე შენობა-ნაგებობის საზღვარი

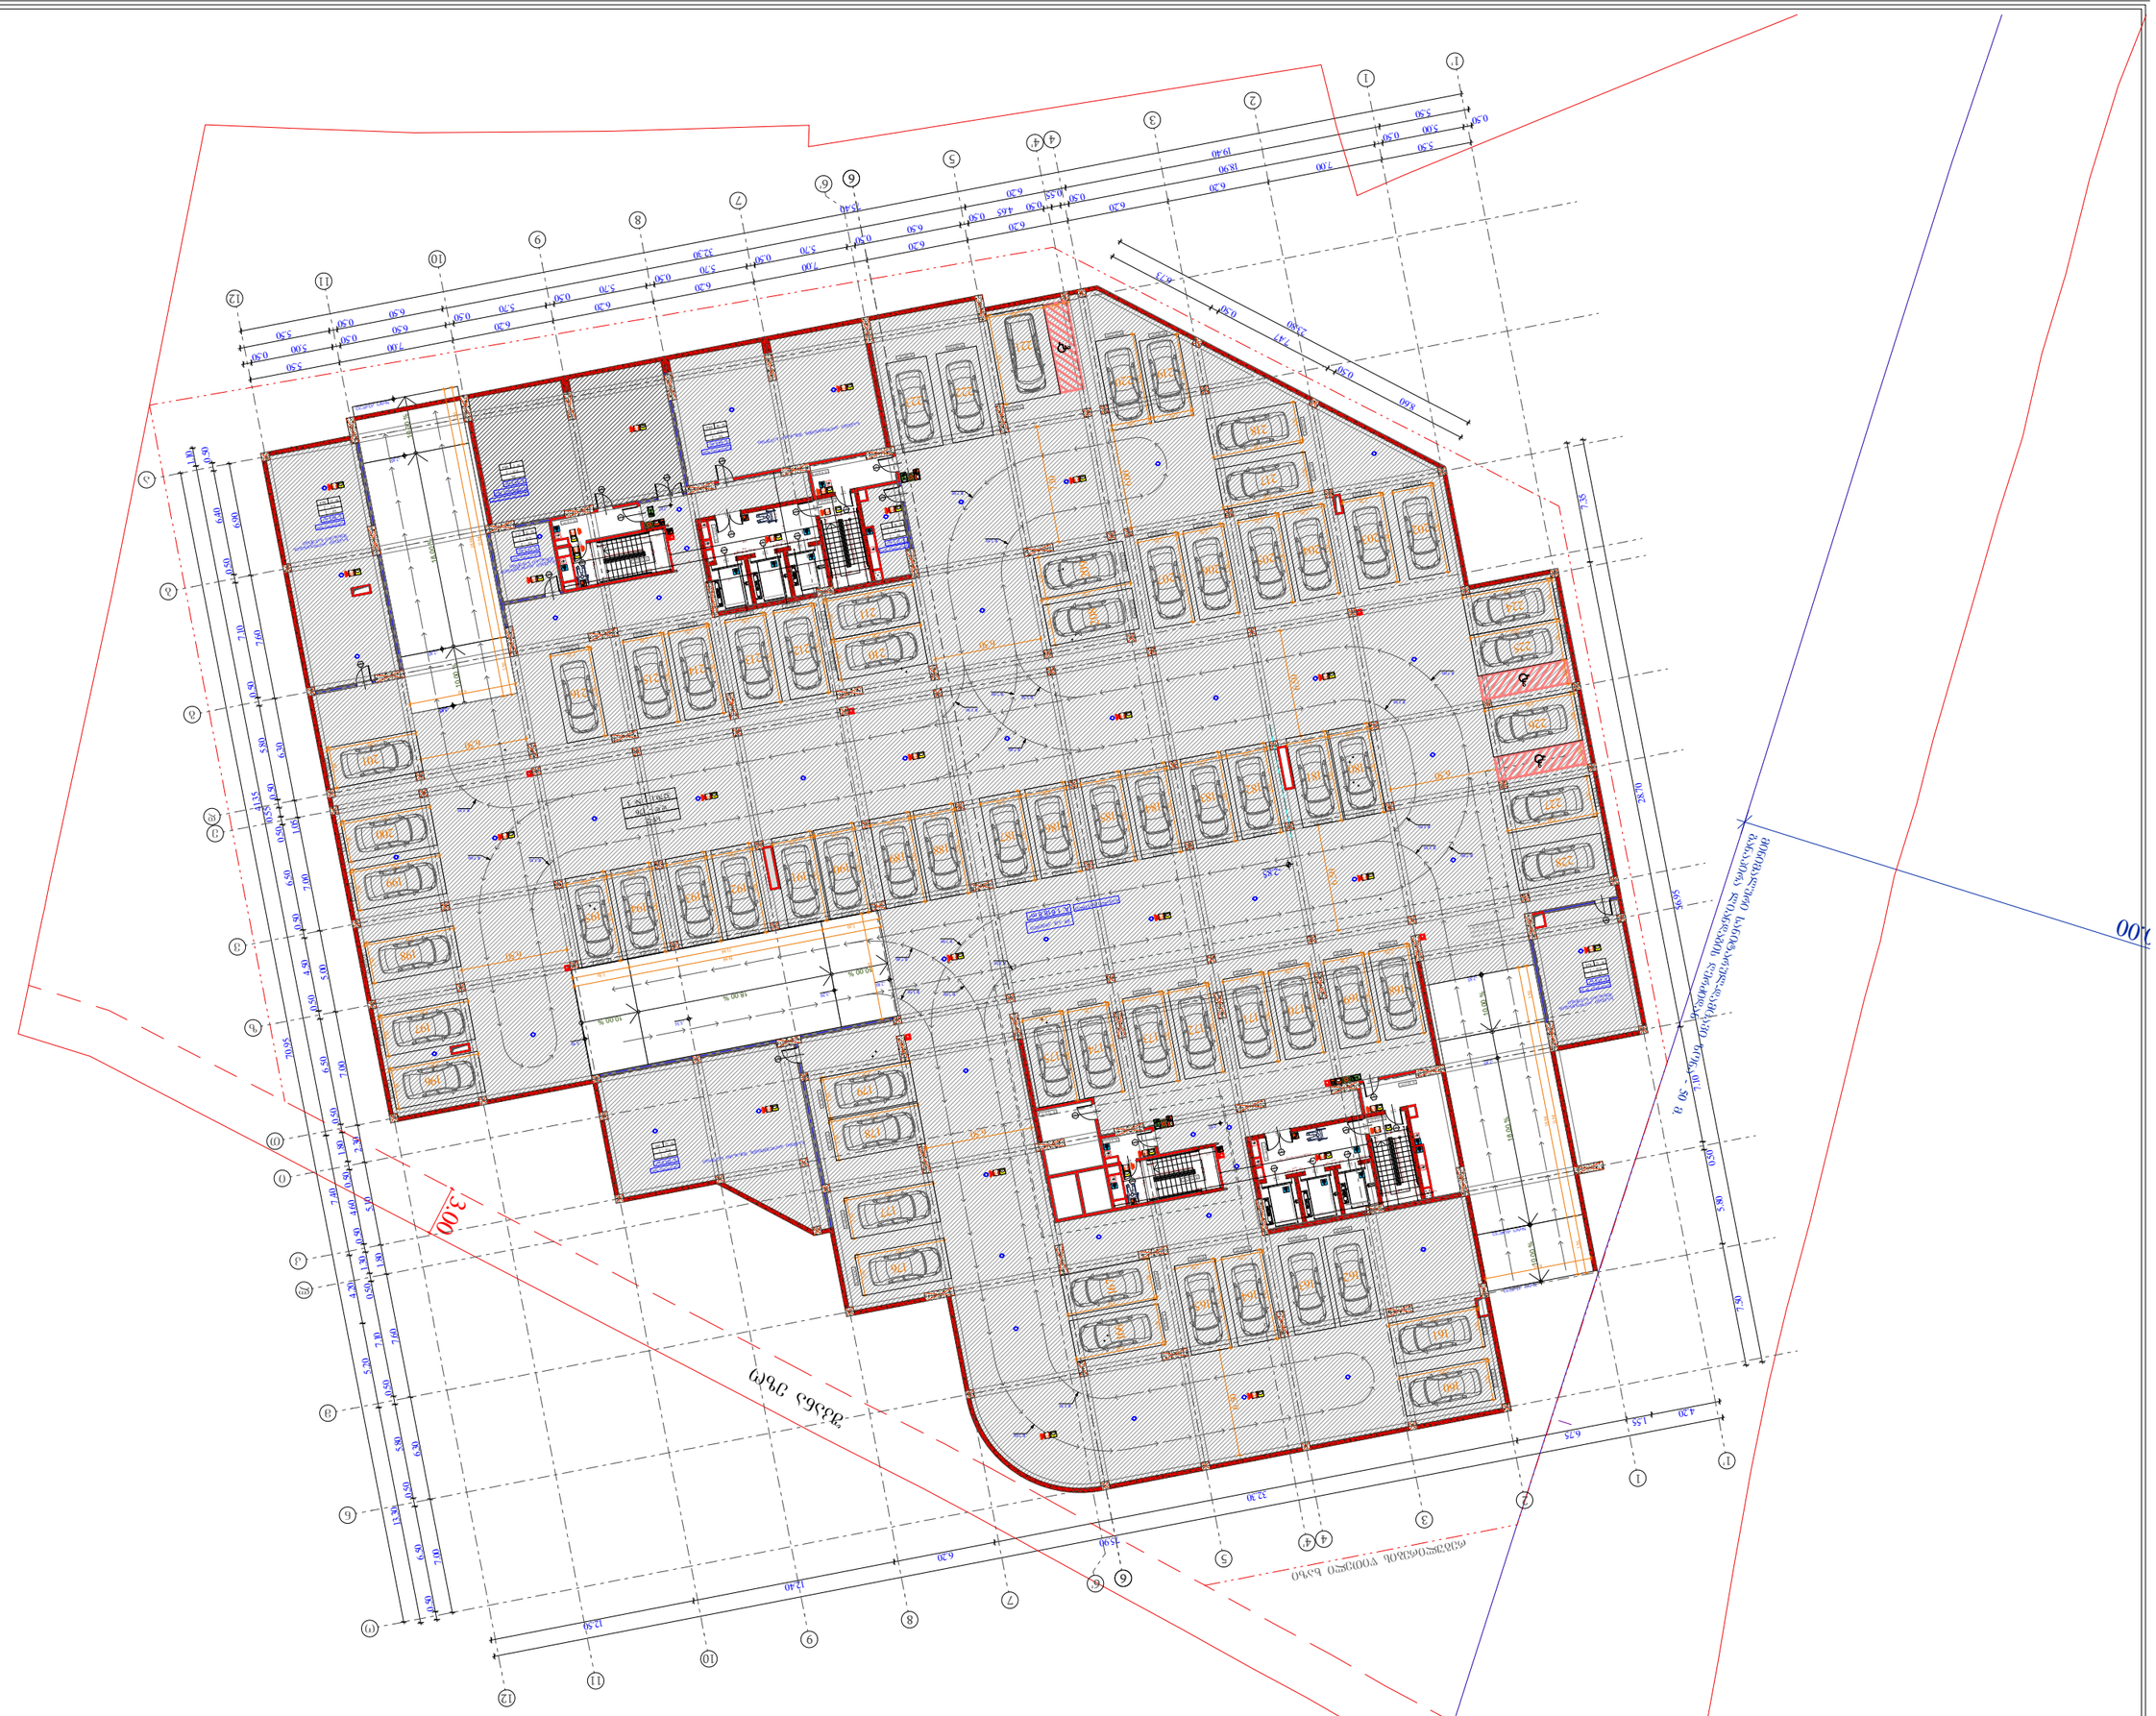


	ნაკვეთის საზღვარი
	მშენებარე შენობა



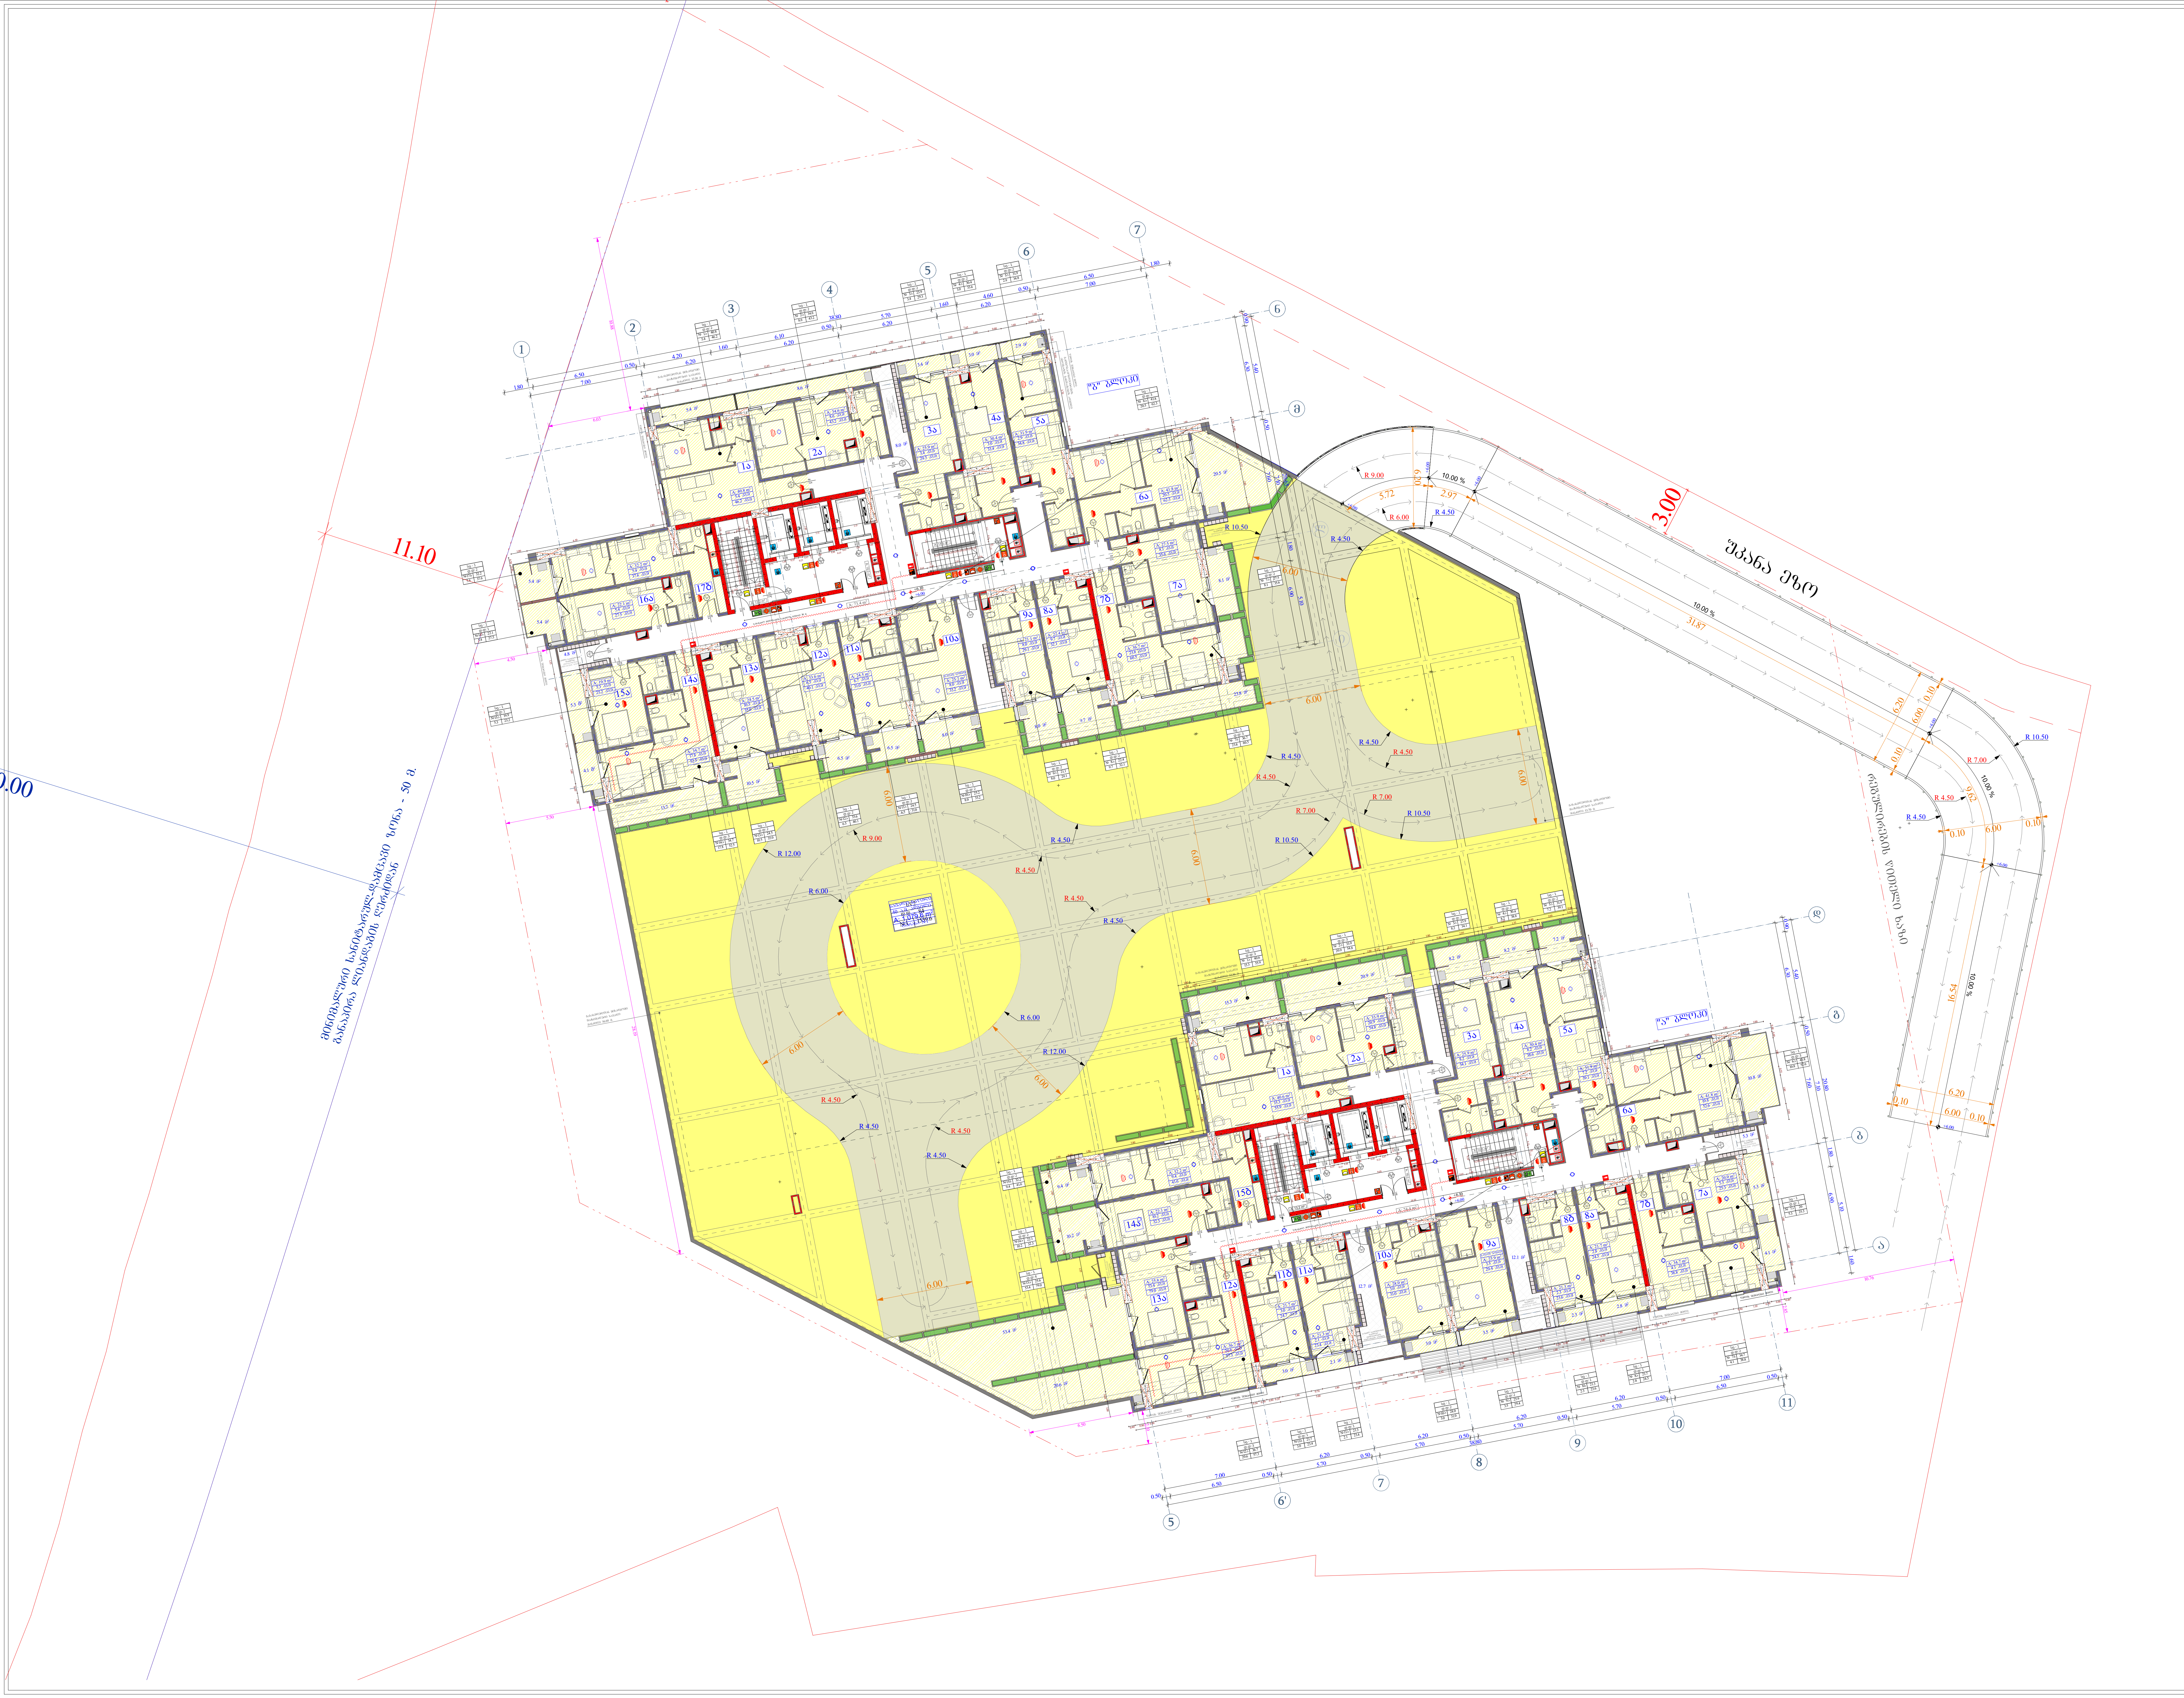

ობიექტის მისამართი

ს.კ. 01.11.04.026.046

ქ. თბილისი,
თ. შეშელიძის ქუჩა №18

ფუნქციური დანიშნულება

მრავალფუნქციური
კომპლექსი

შემსრულებელი ორგანიზაცია

შპს სტუდიო ალფა სახლი
ს.კ. 404664573

დირექტორი	
მ.პაპუკაშვილი	
არქიტექტორი	
მ.პაპუკაშვილი	

დაკავებულობის დატვირთვის გეგმა
1 სართულზე
+6.00 ნიშნულზე

A - 2

მასშტაბი	1 : 250
თარიღი	10/01/2025
ფურც.	9

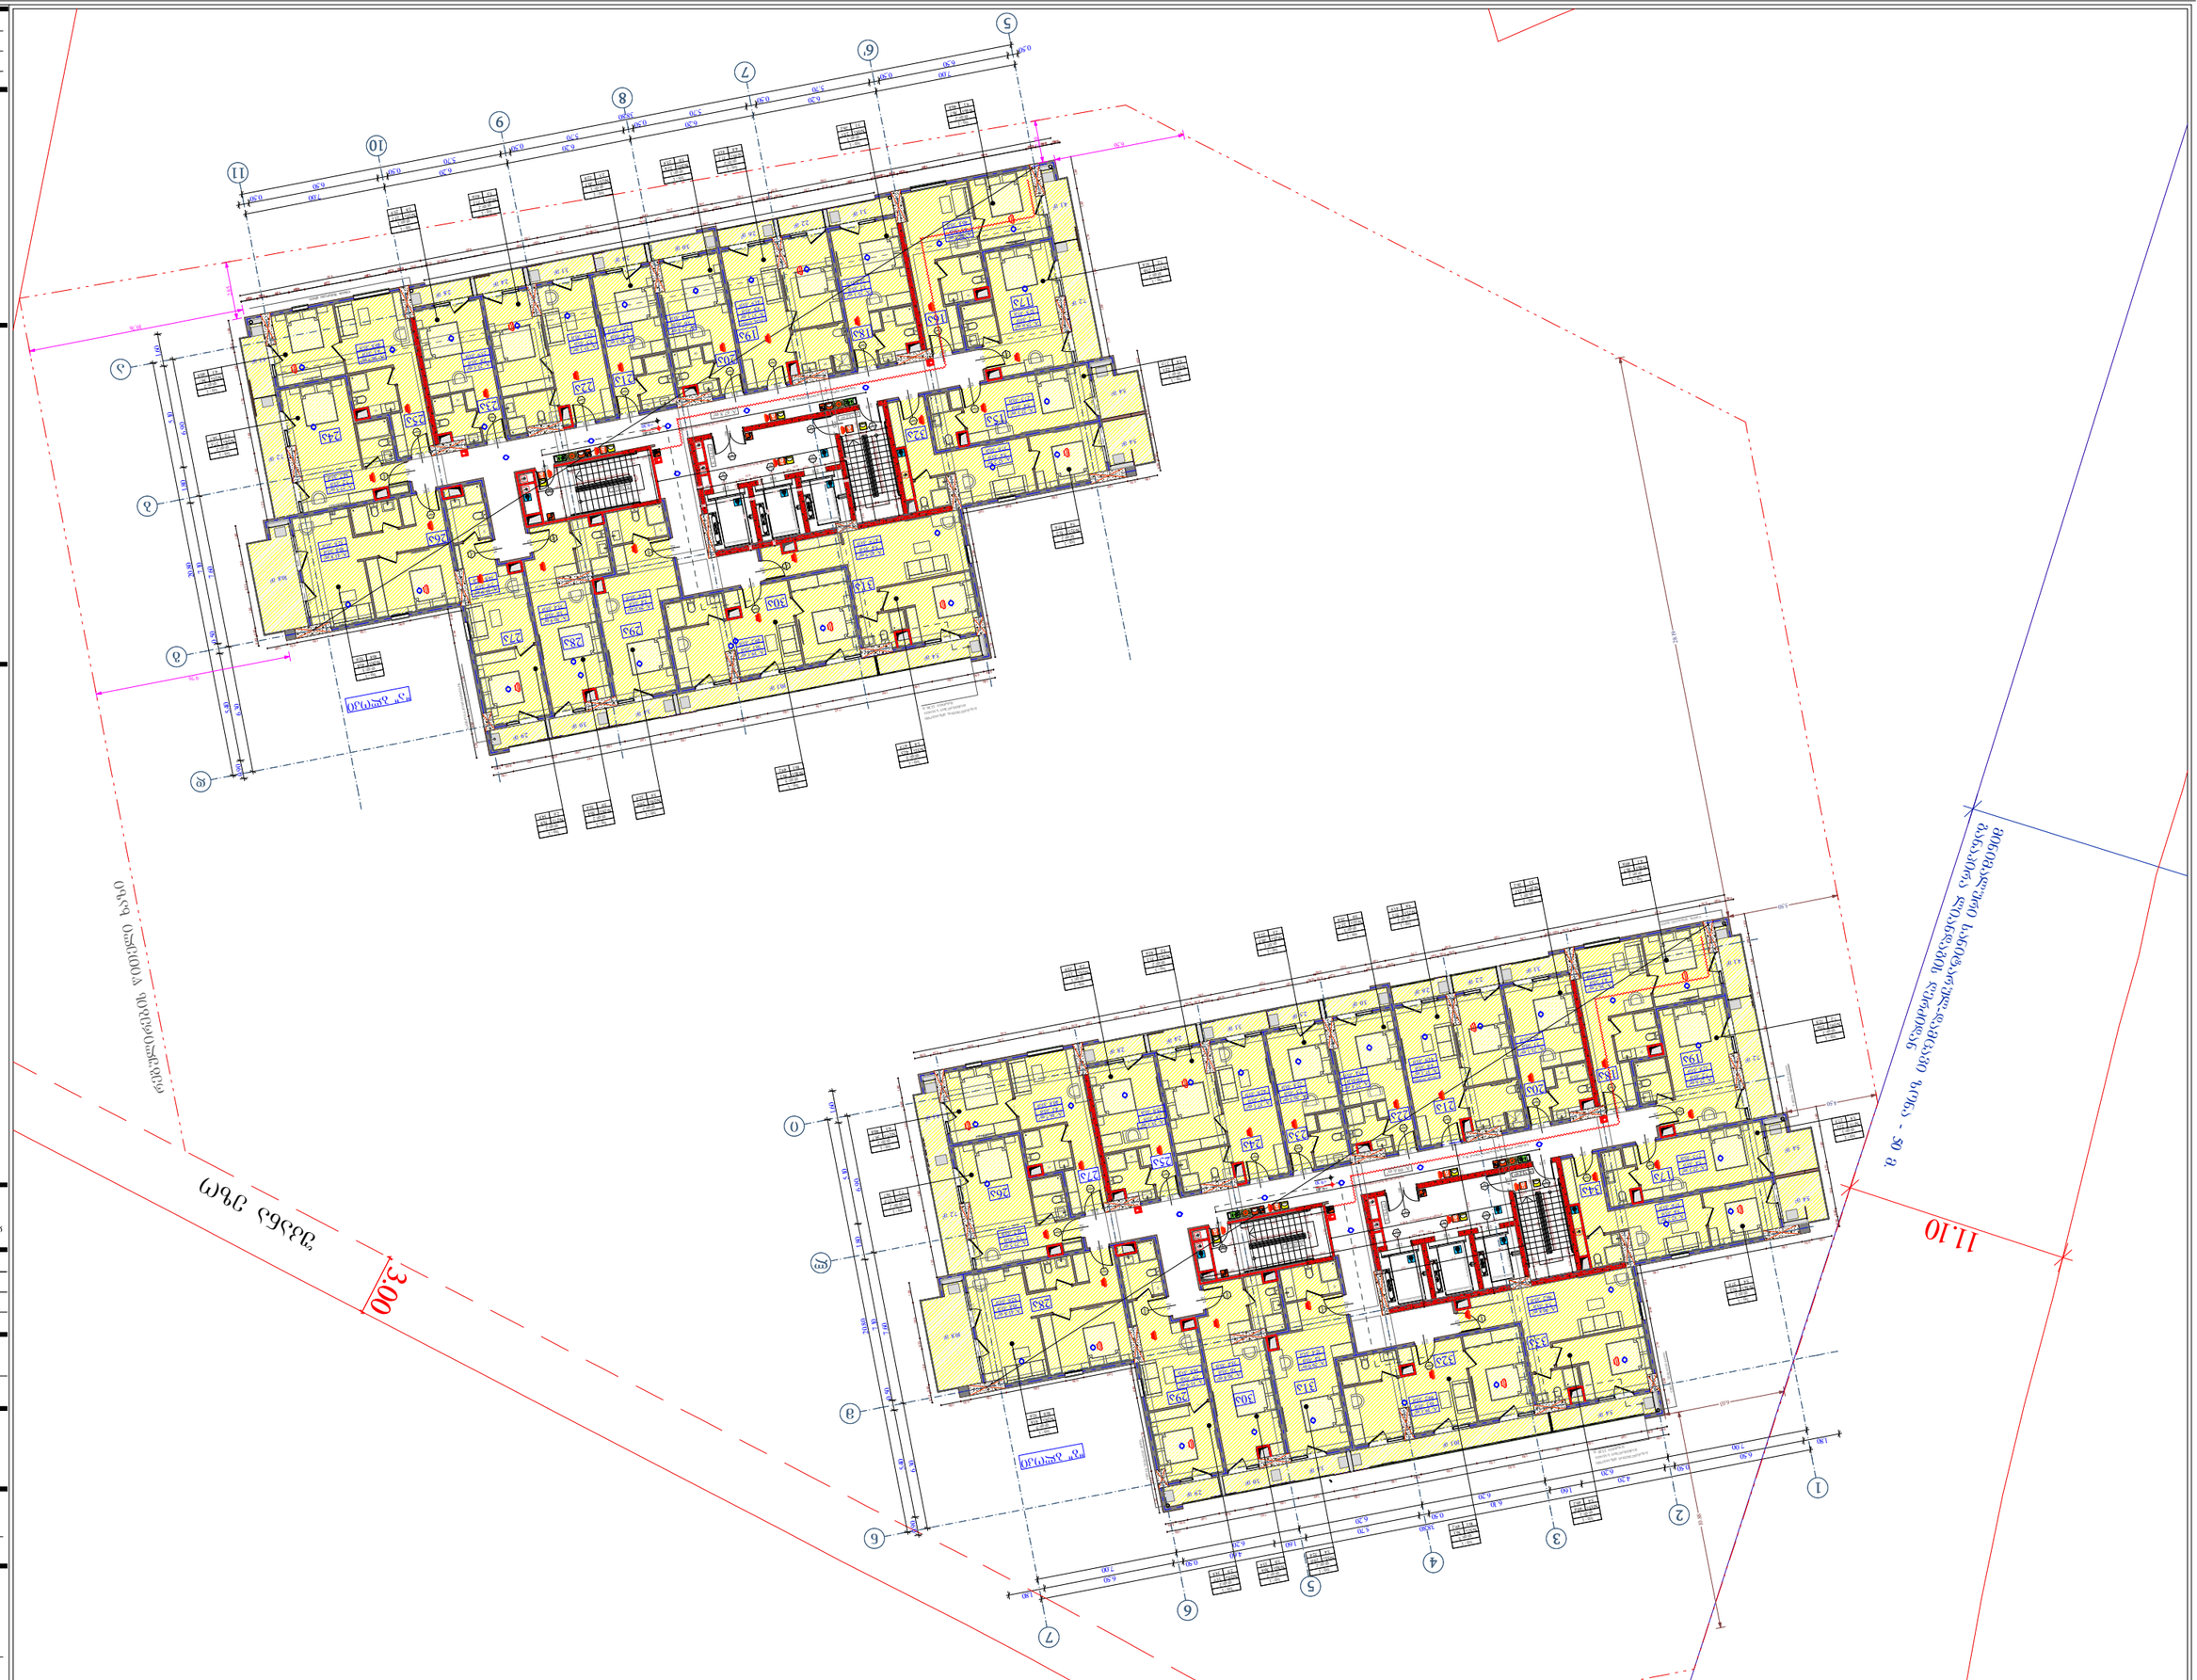
11.10
3.00

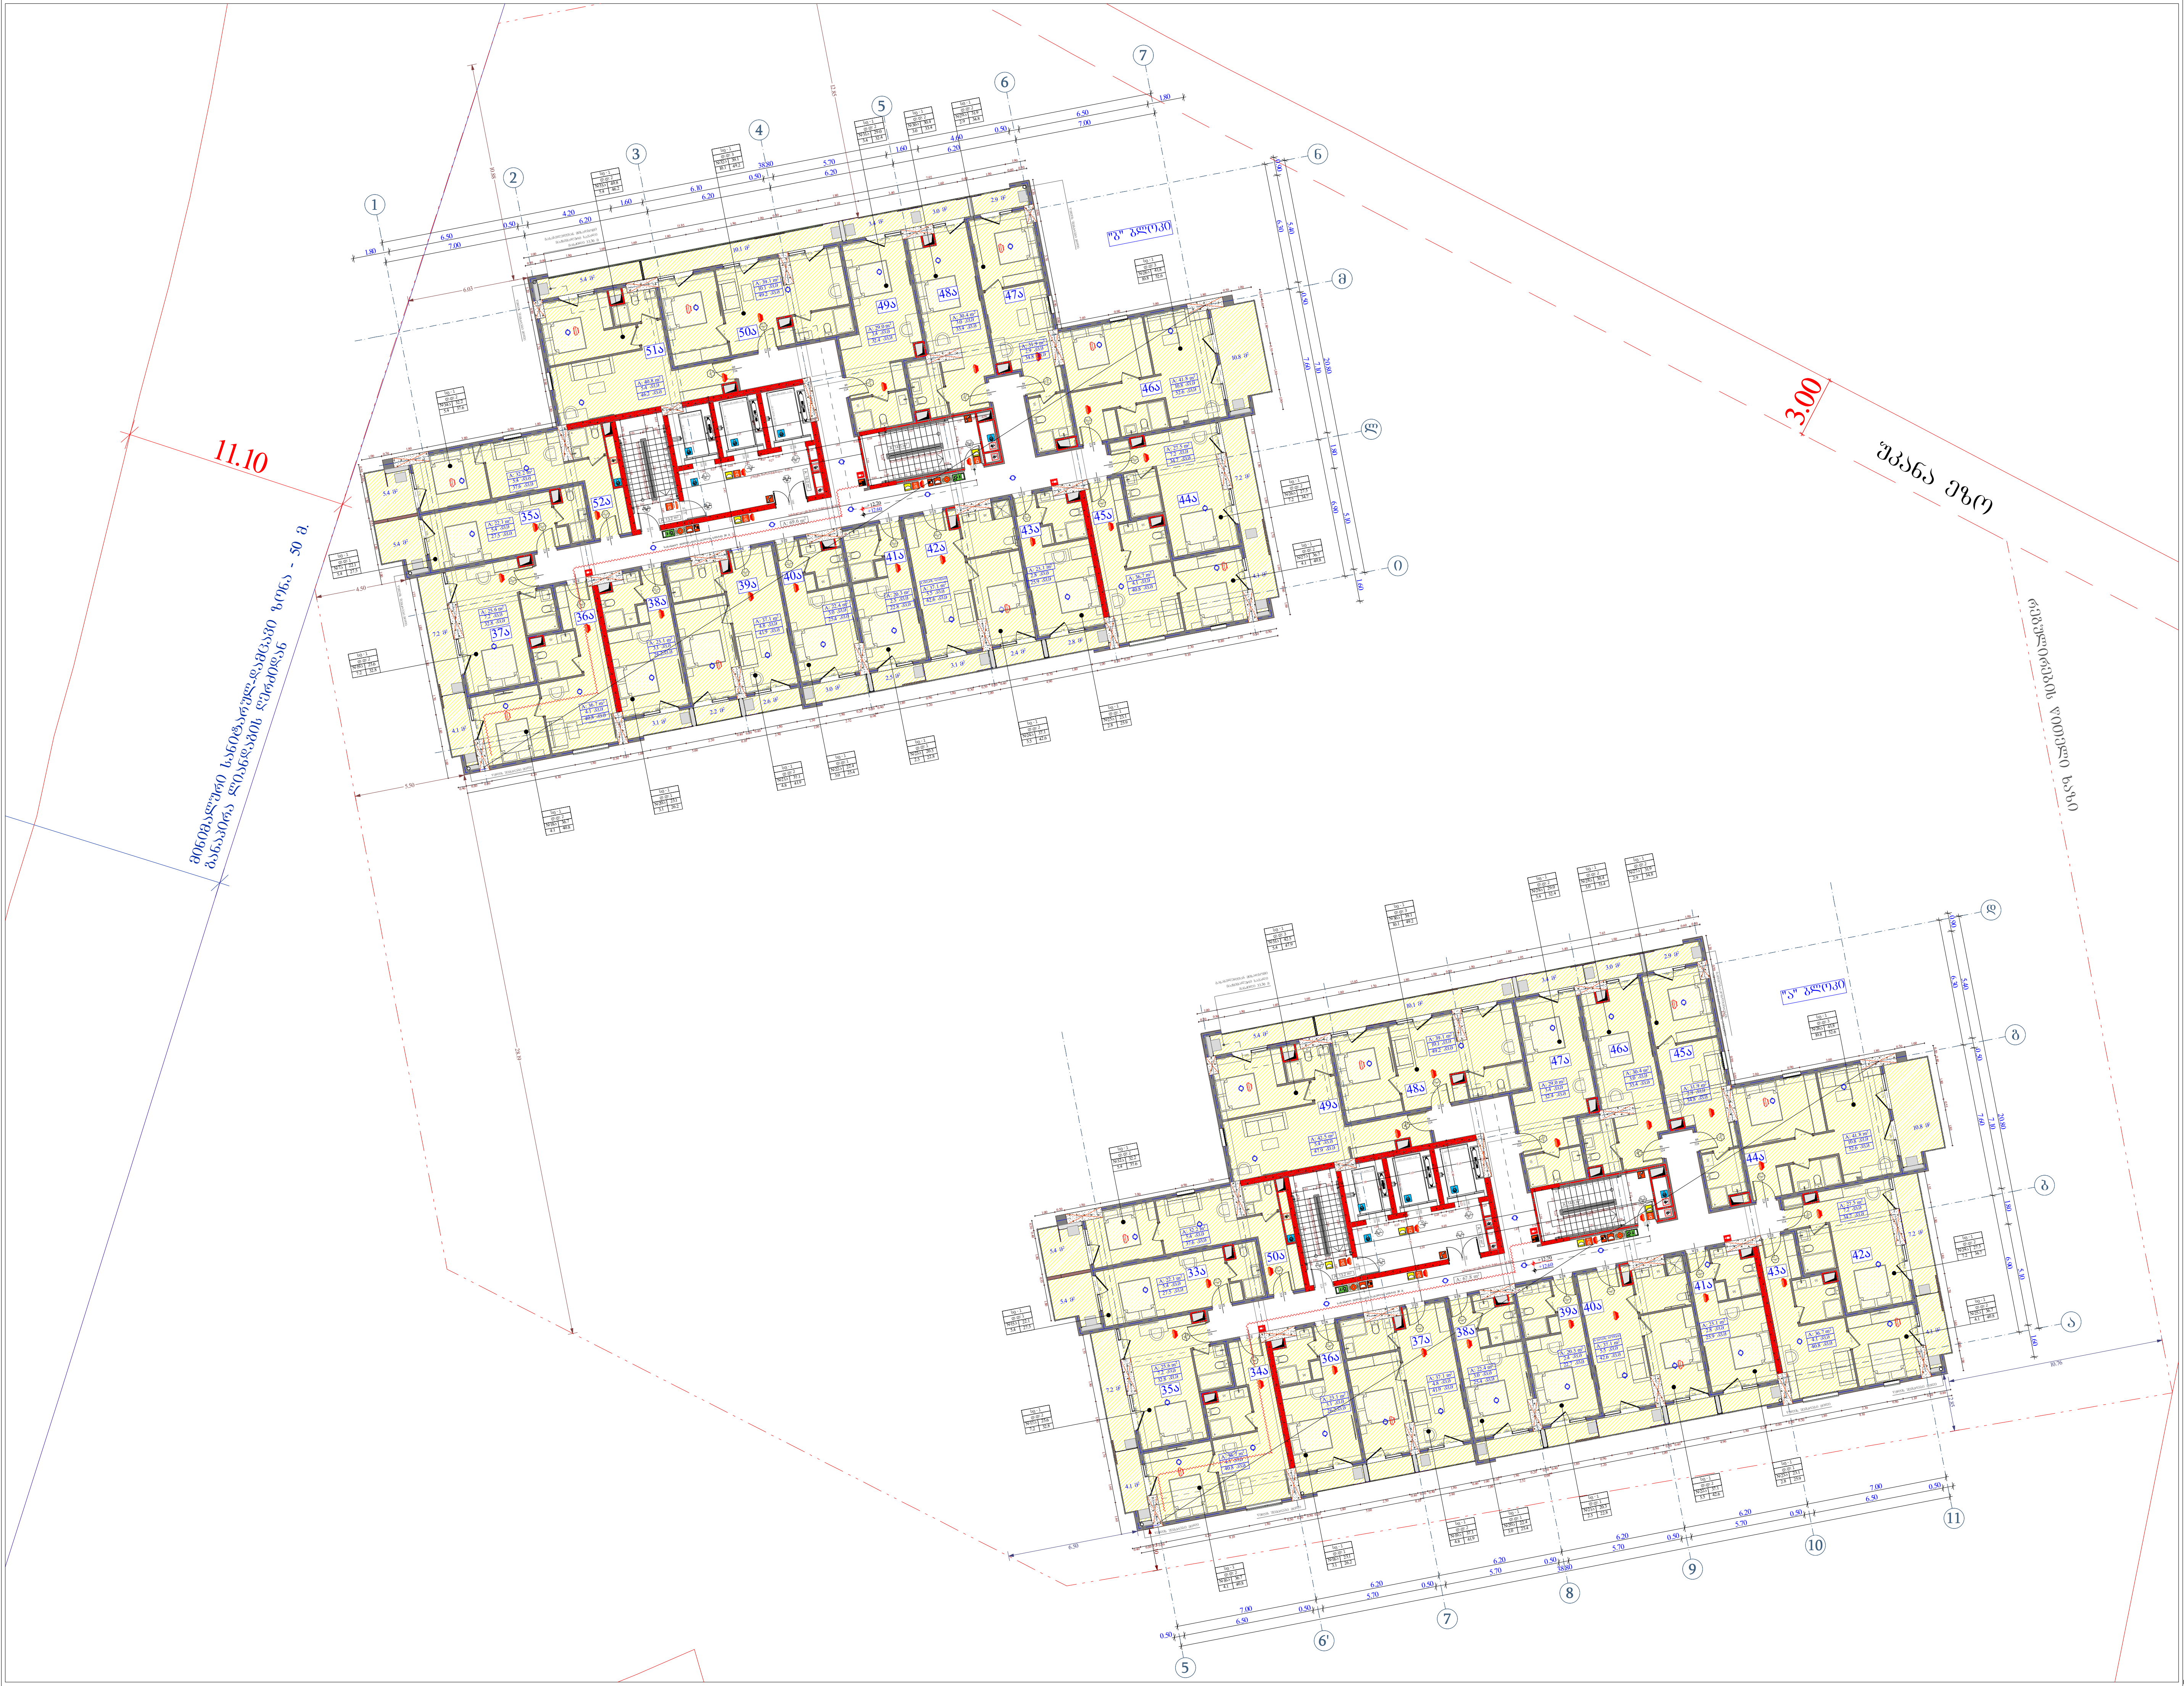

ობიექტის მისამართი

ს.კ. 01.11.04.026.046

ქ. თბილისი,
თ. შუშელიძის ქუჩა №18

ფუნქციური დანიშნულება

მრავალფუნქციური
კომპლექსი

შემსრულებელი ორგანიზაცია

შპს სტუდიო ალფა სახლი
ს.კ. 404664573

დირექტორი	
მ.პაპუკაშვილი	
არქიტექტორი	
მ.პაპუკაშვილი	

დაკავებულობის დატვირთვის გეგმა
3 სართულზე
+12.60 ნიშნულზე

- საკადასტრო საზღვარი
- უკანა ეზო
- განაშენიანების რეგულირების წითელი ხაზი
- კედლის ცეცხლმედეგობის ხარისხი 1 საათი
- კედლის ცეცხლმედეგობის ხარისხი 2 საათი
- ზრილი
- გასასვლელამდე სავალი მანძილი
- ღერძის ხაზი
- მისაწვდომი სველბანი
- ბლოკის კედელი
- ბაზალტური ბეტონის სტრუქტურული ელემენტები 3 სთ-იანი ხანძარმედეგობით (სვეტი, კოჭი, დიაფრაგმა, იატაკისა და სახურავის ანაწყობი)
- A "ა" ტიპის ზონა
- B "ბ" ტიპის ზონა

- სასტუმრო (სც1)
- სავაჭრო დაკავებულობა (ს3)
- საცხოვრებელი დაკავებულობა (სც-2)
- დამხმარე დაკავებულობა (დხ)
- სასაწყობო დაკავებულობა (სწ-2)

A - 2

მასშტაბი	1 : 200
თარიღი	09/10/2025
ფურც.	11

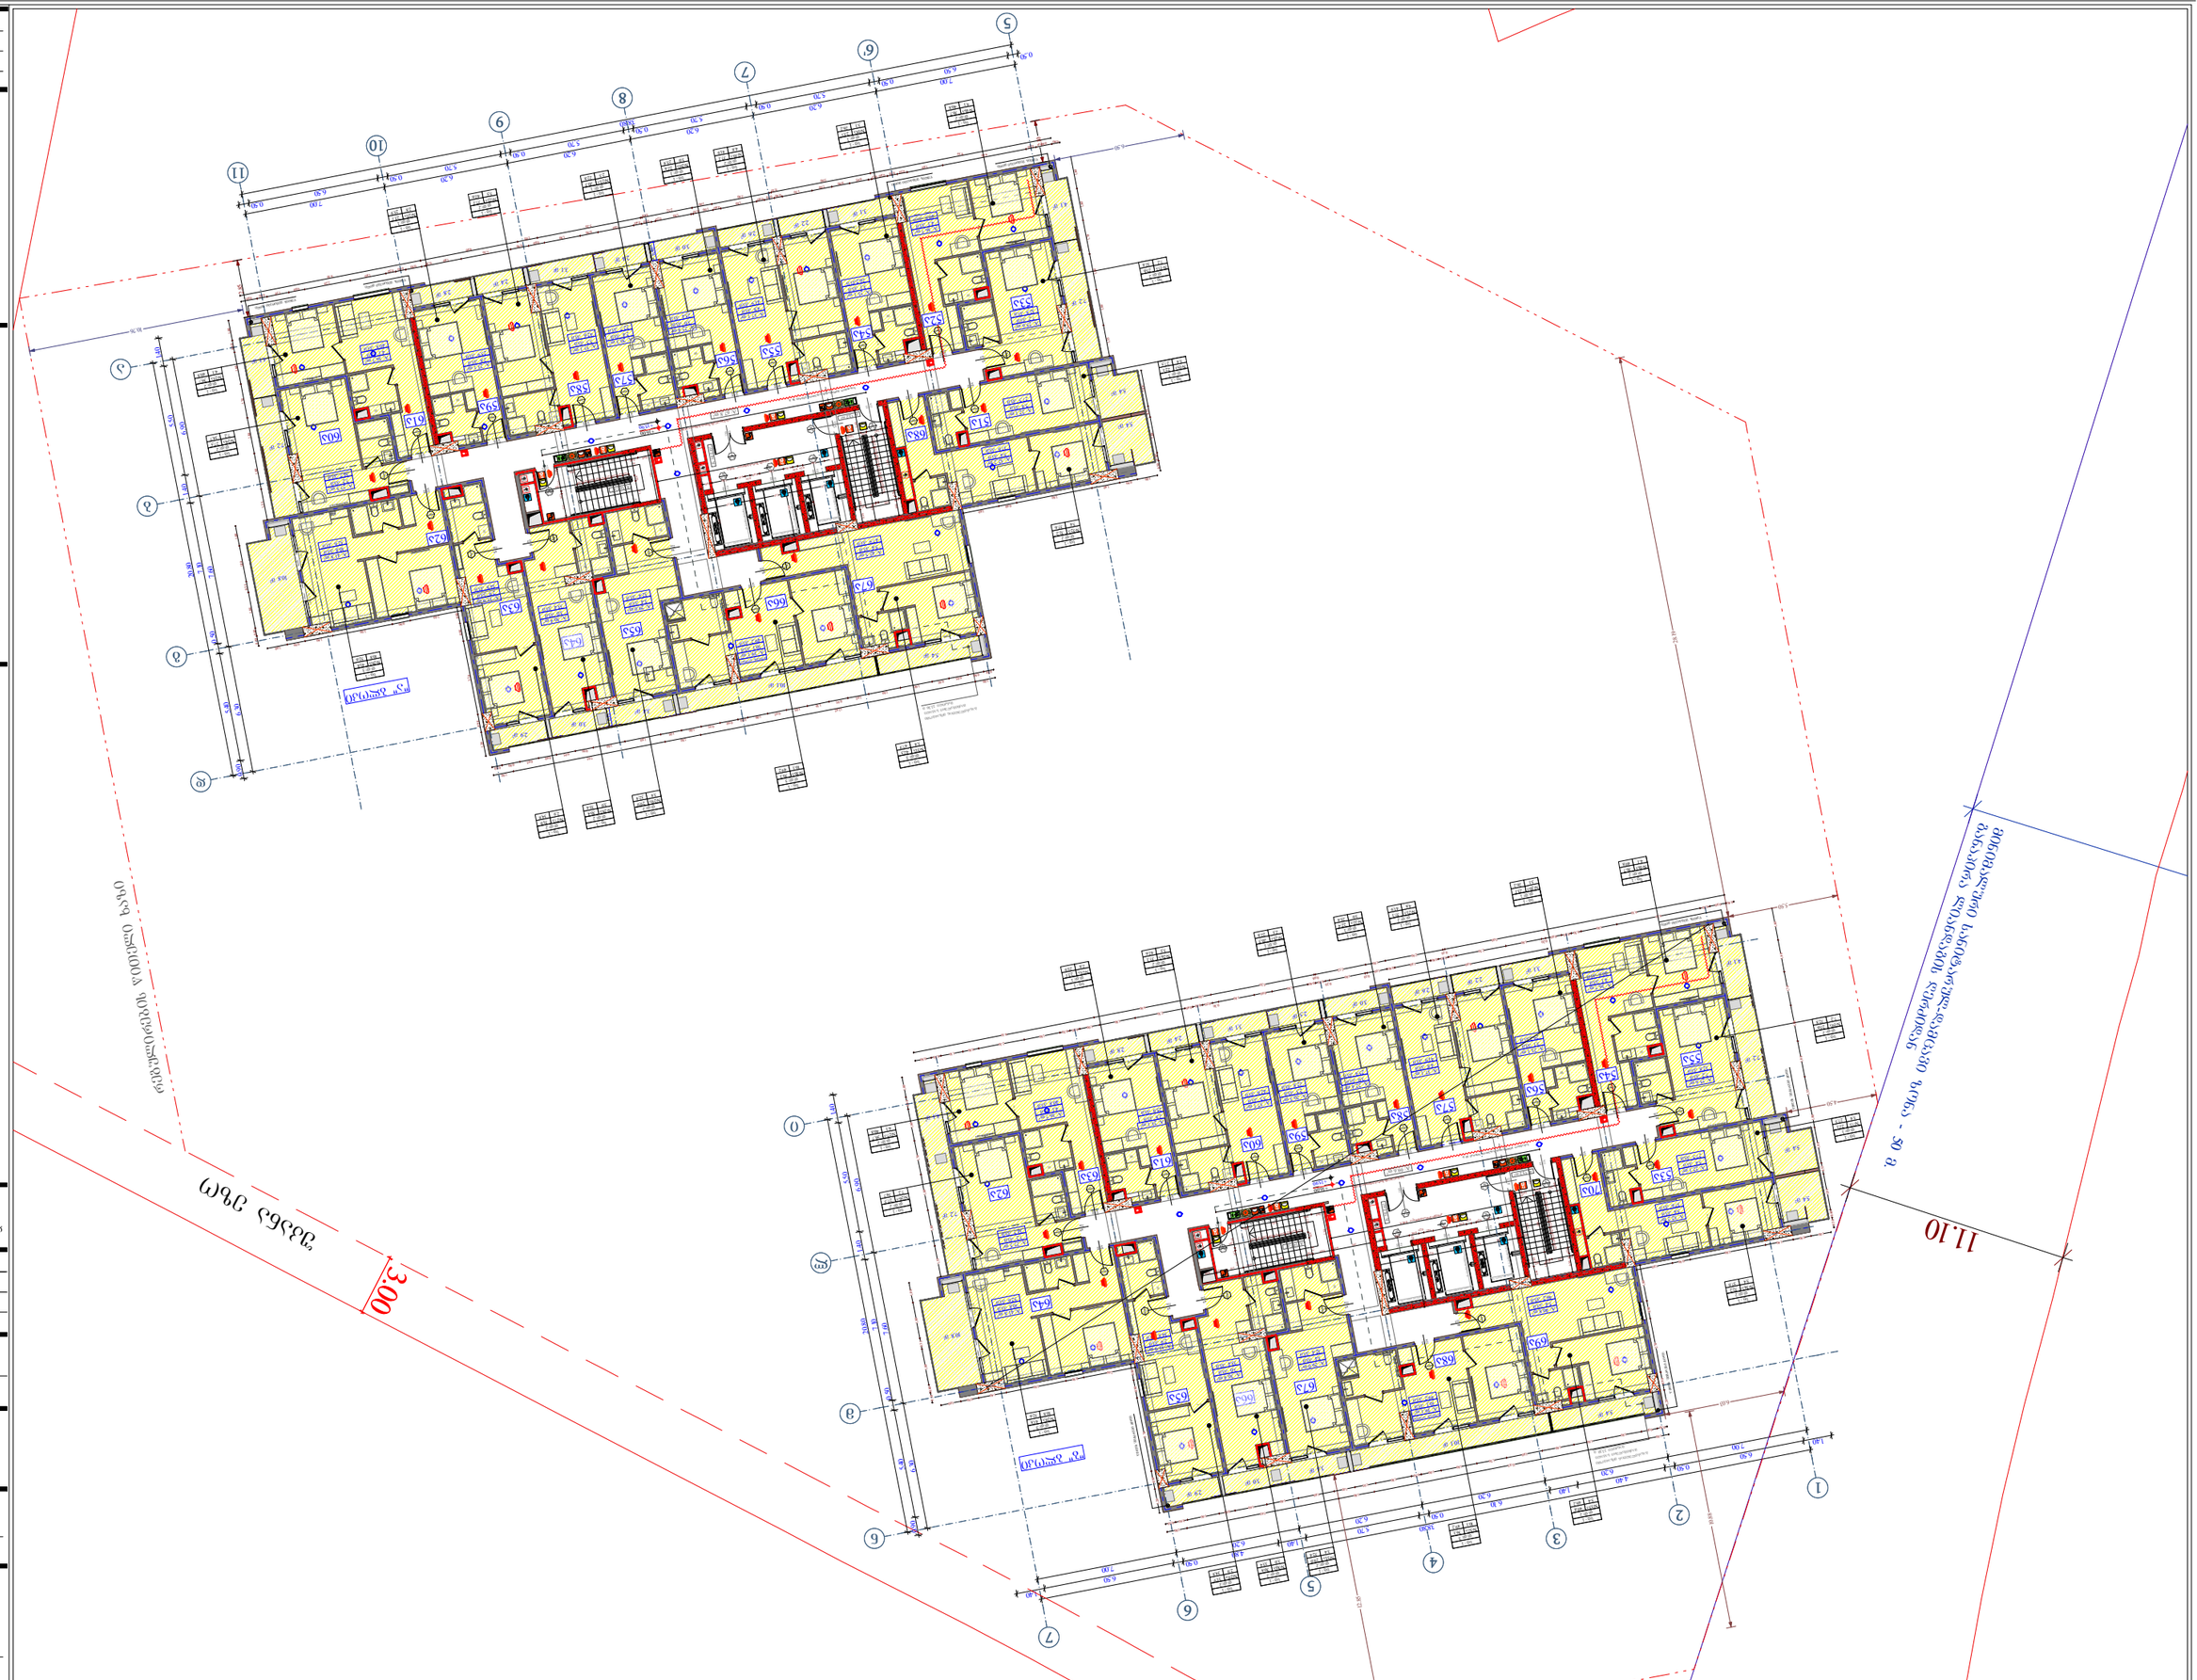






11.10
3.00

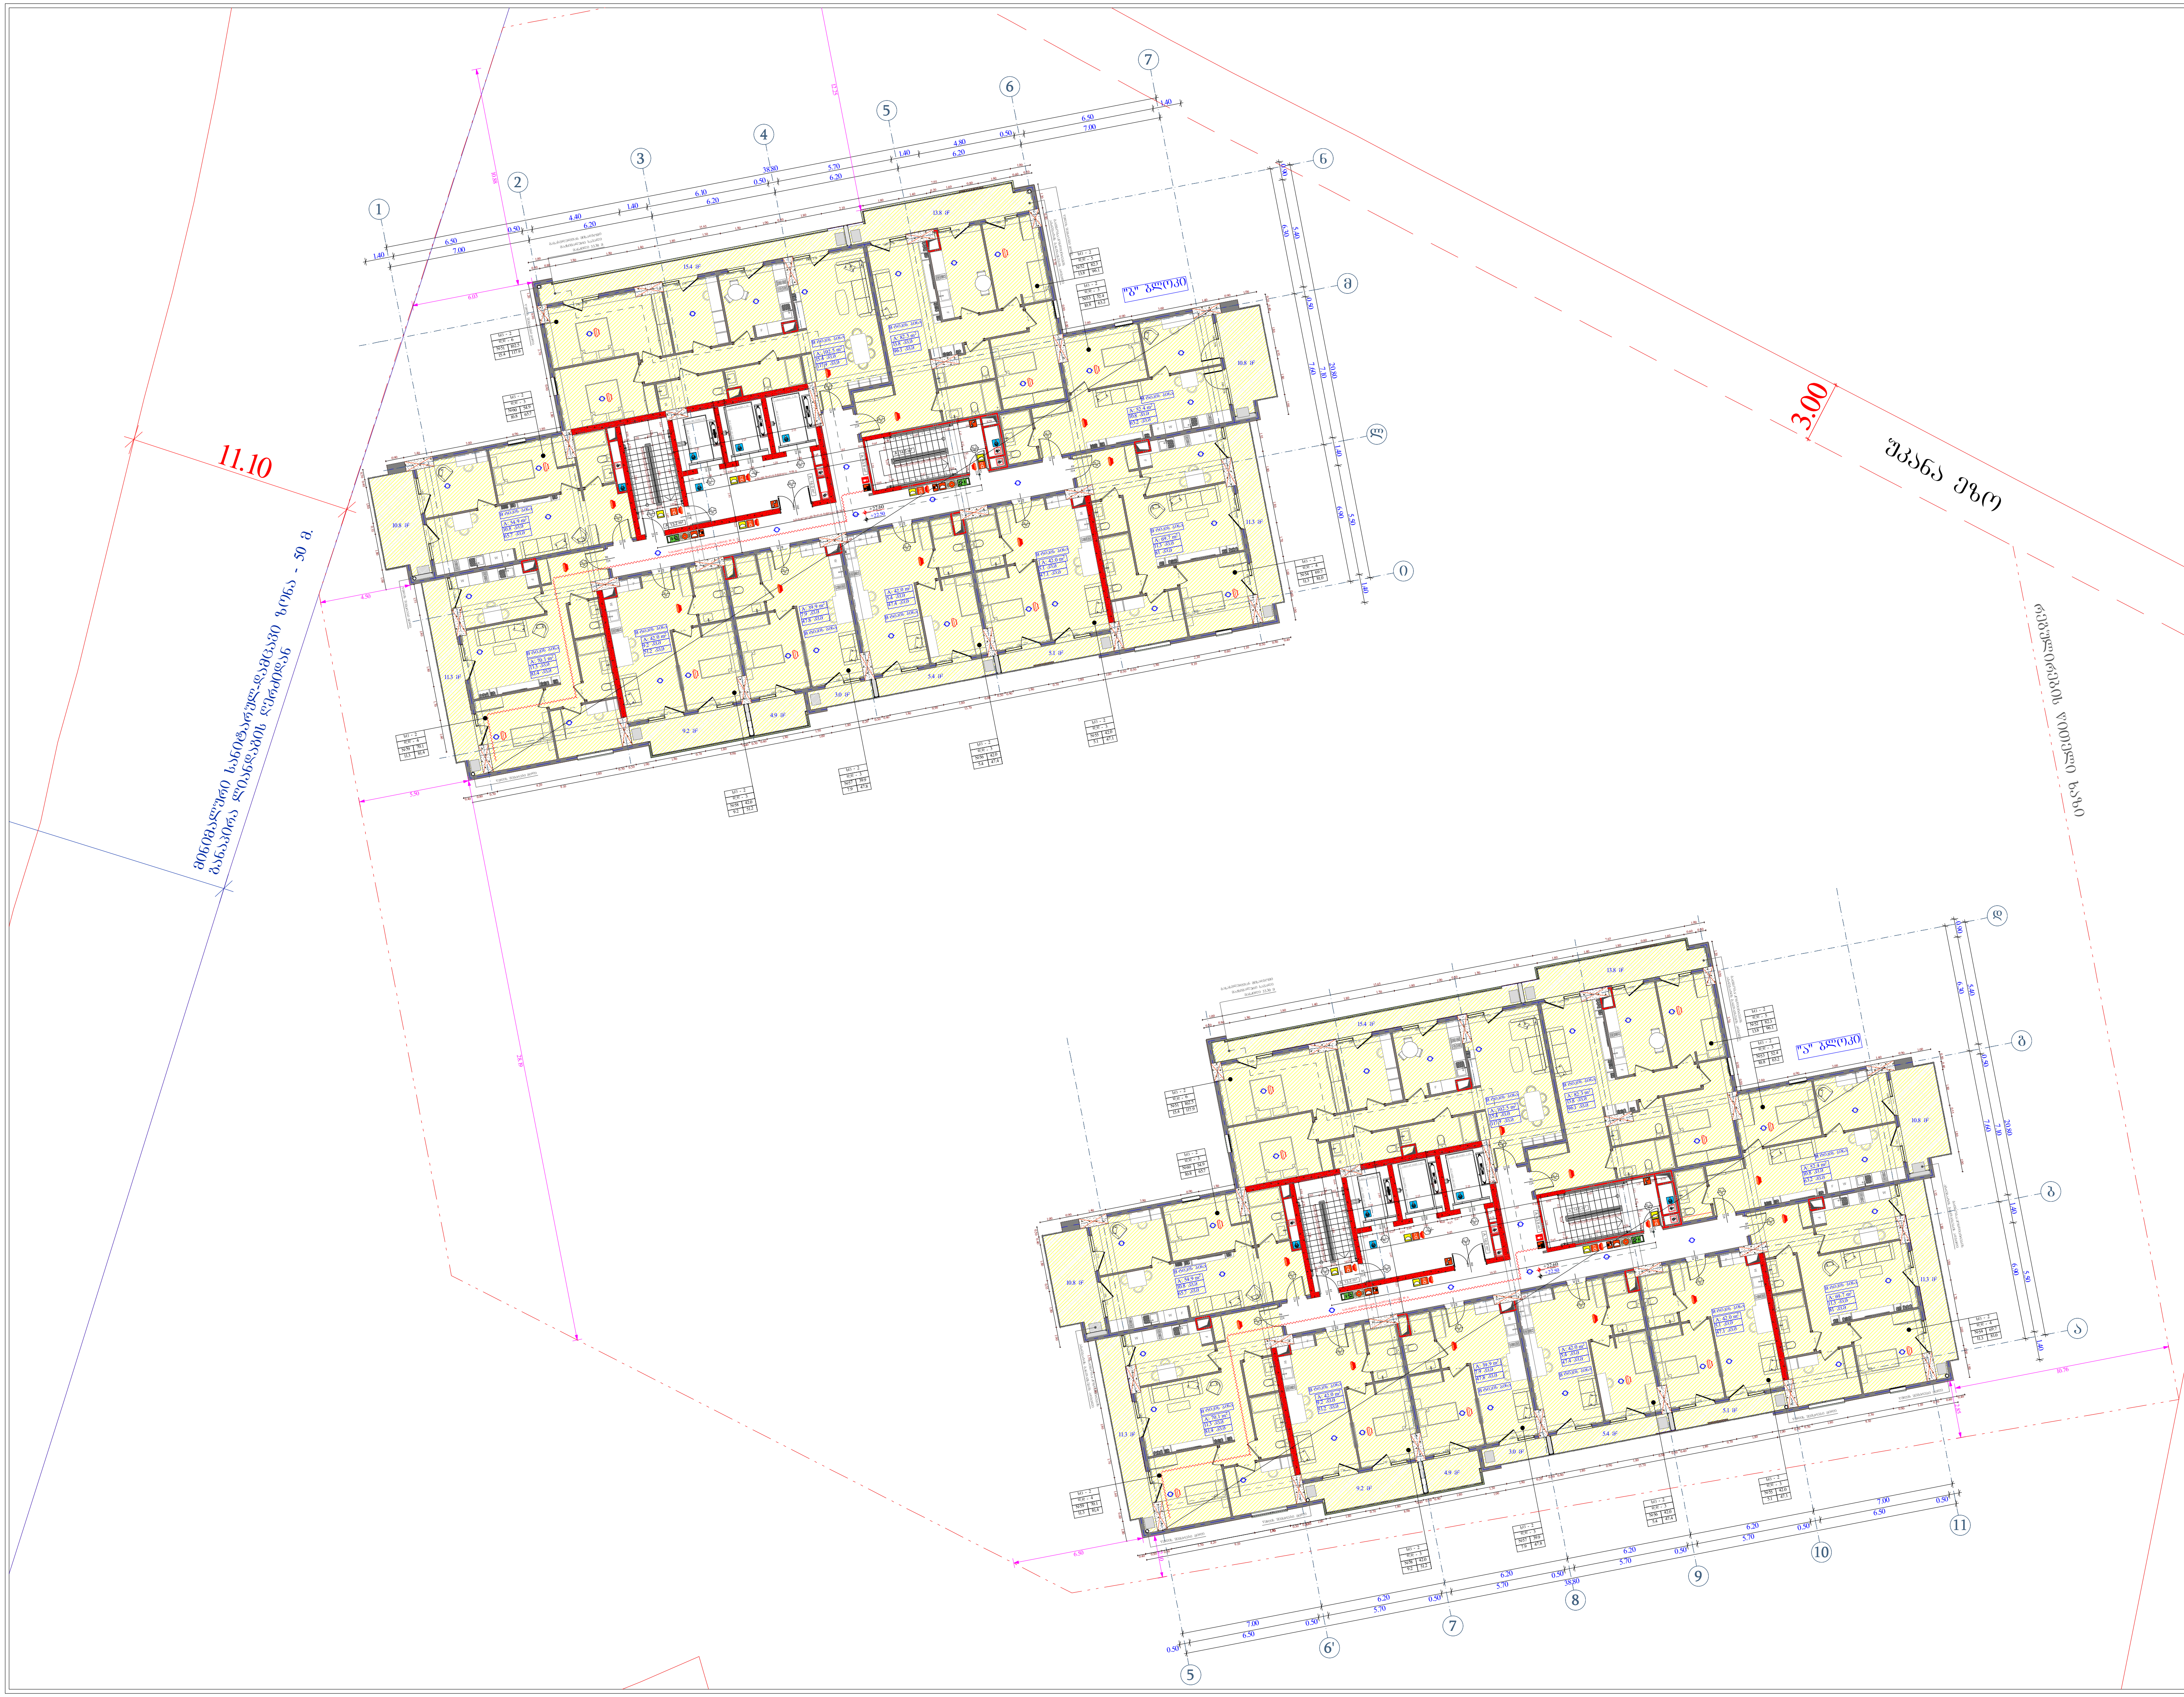

ობიექტის მისამართი

ს.კ. 01.11.04.026.046

ქ. თბილისი,
თ. შუშელიძის ქუჩა №18

ფუნქციური დანიშნულება

მრავალფუნქციური კომპლექსი

შემსრულებელი ორგანიზაცია

შპს სტუდიო ალფა სახლი
ს.კ. 404664573

დირექტორი	
მ.პაპუკაშვილი	
არქიტექტორი	
მ.პაპუკაშვილი	

დაკავებულობის დატვირთვის გეგმა
6 სართულზე
+22.50 ნიშნულზე

გაძლიერებული ბეტონის სტრუქტურული ელემენტები 3 სთ-იანი ხანძარმედეგობით (სვეტი, კოჭი, დიაფრაგმა, იატაკისა და სახურავის ანაწყობი)

A "ა" ტიპის ბინა

B "ბ" ტიპის ბინა

სასტუმრო (სც1)

საჯარო დაკავებულობა (ს3)

საცხოვრებელი დაკავებულობა (სც-2)

დამხმარე დაკავებულობა (დს)

სასაწყობო დაკავებულობა (სწ-2)

A - 2

მასშტაბი	1 : 200
თარიღი	09/10/2025
ფურც.	14

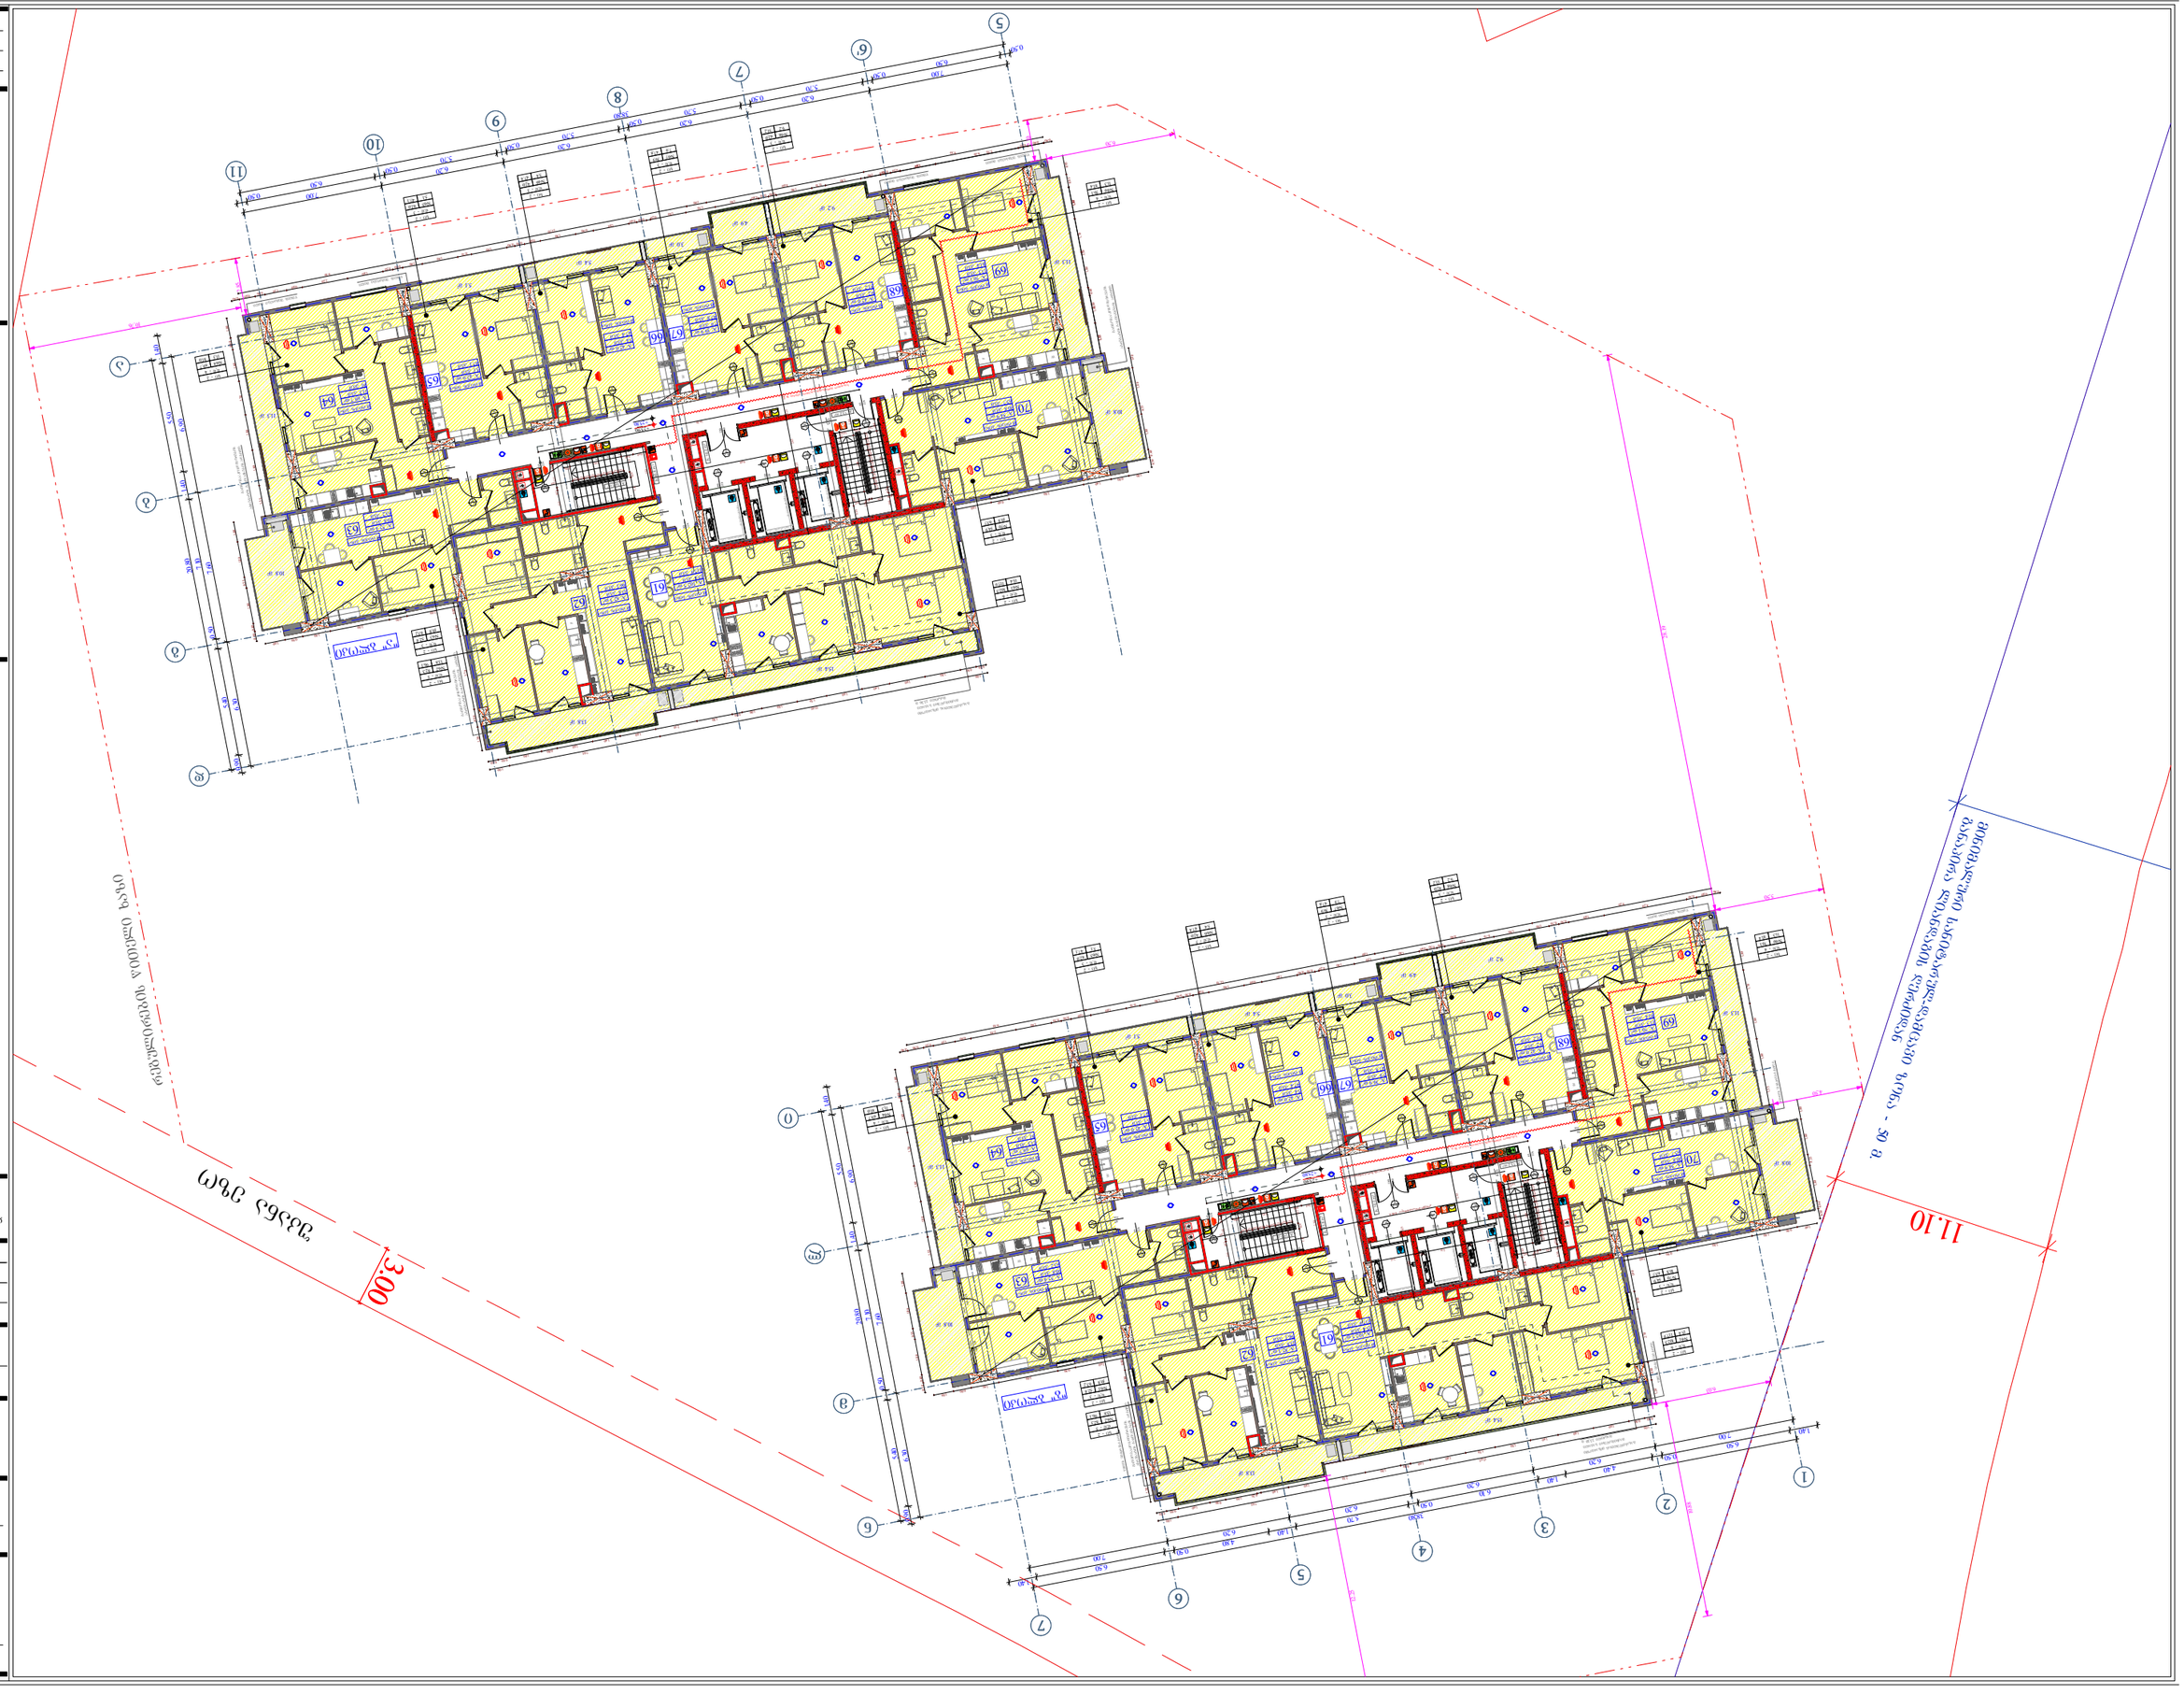













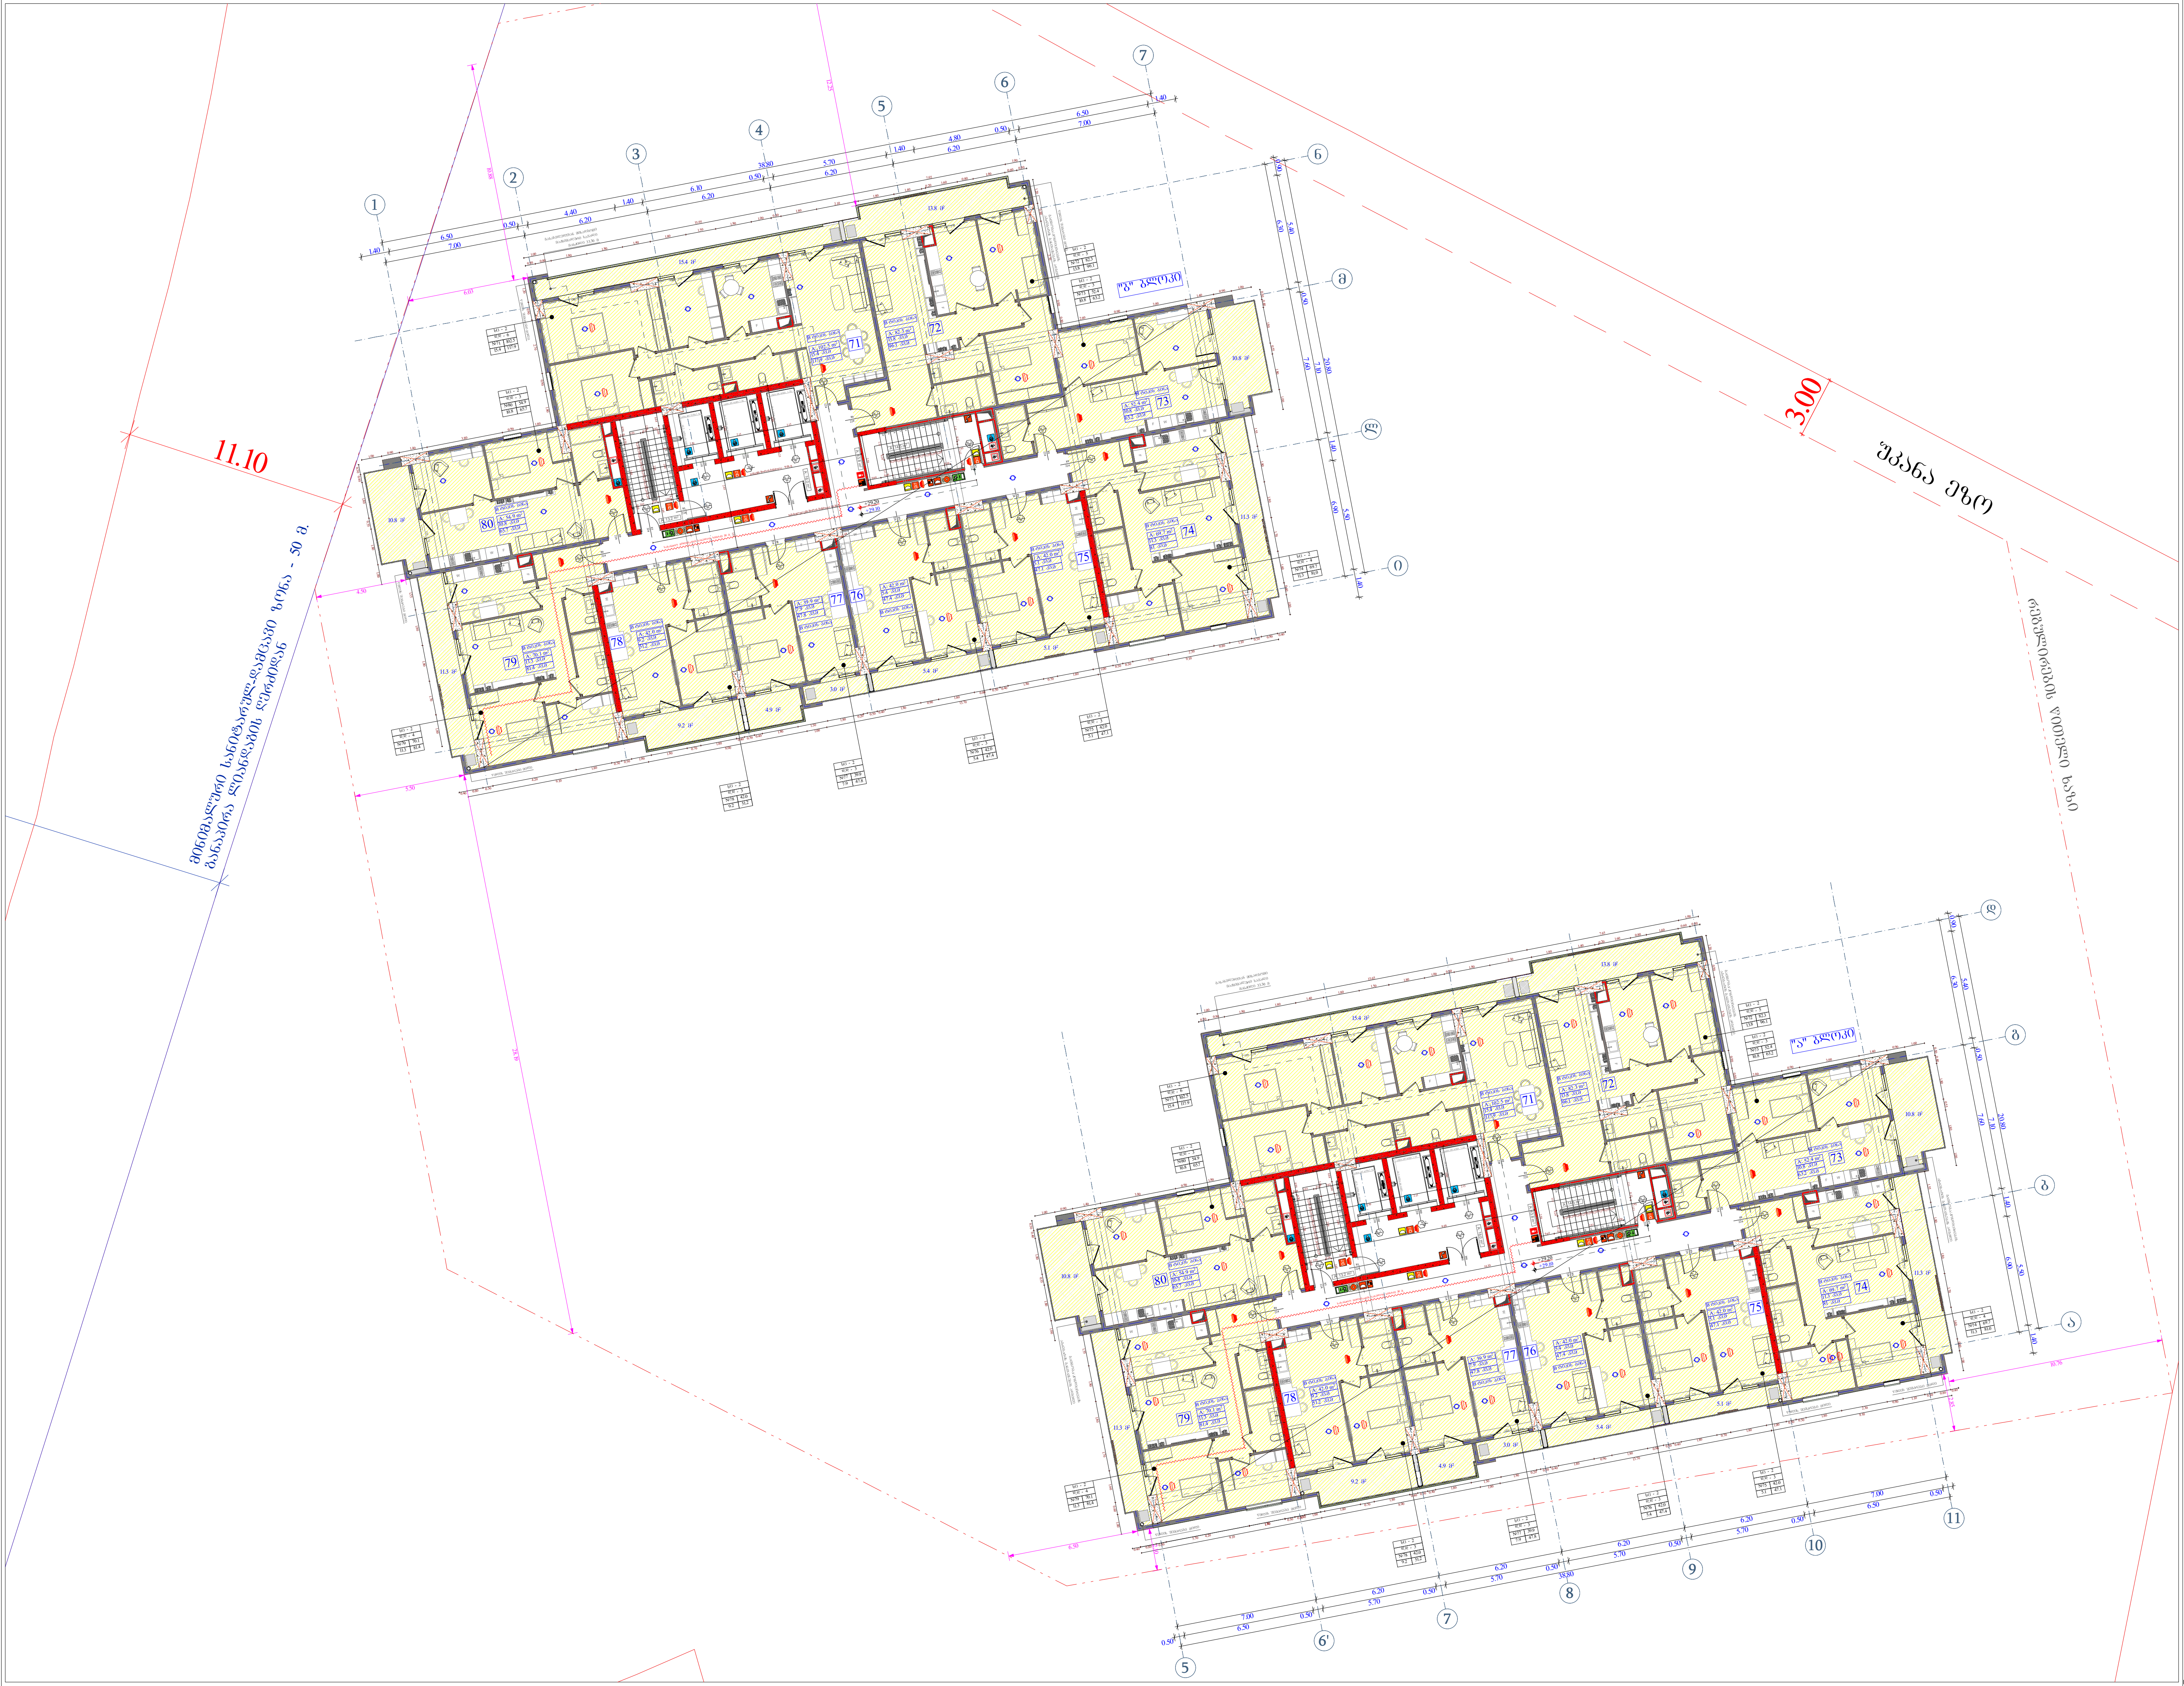

ობიექტის მისამართი

ს.კ. 01.11.04.026.046

ქ. თბილისი,
თ. შეშელიძის ქუჩა №18

ფუნქციური დანიშნულება

მრავალფუნქციური კომპლექსი

შემსრულებელი ორგანიზაცია

შპს სტუდიო ალფა სახლი
ს.კ. 404664573

დირექტორი	
მ.პაპუკაშვილი	
არქიტექტორი	
მ.პაპუკაშვილი	

დაკავებულობის დატვირთვის გეგმა
8 სართულზე
+29.10 ნიშნულზე

ბლოკის კედელი

გაძლიერებული ბეტონის სტრუქტურული ელემენტები 3 სთ-იანი ხანძარმედეგობით (სვეტი, კოჭი, დიაფრაგმა, იატაკისა და სახურავის ანაწყობი)

A "ა" ტიპის ბინა

B "ბ" ტიპის ბინა

სასტუმრო (სც1)

სავაჭრო დაკავებულობა (ს3)

საცხოვრებელი დაკავებულობა (სც-2)

დამხმარე დაკავებულობა (დს)

სასაწყობო დაკავებულობა (სწ-2)

A - 2

მასშტაბი	1 : 200
თარიღი	09/10/2025
ფურც.	16

ზომა	1 : 200
თარიღი	09/10/2025
ფურც.	17

A - 2

(1) ტიპიური სართული


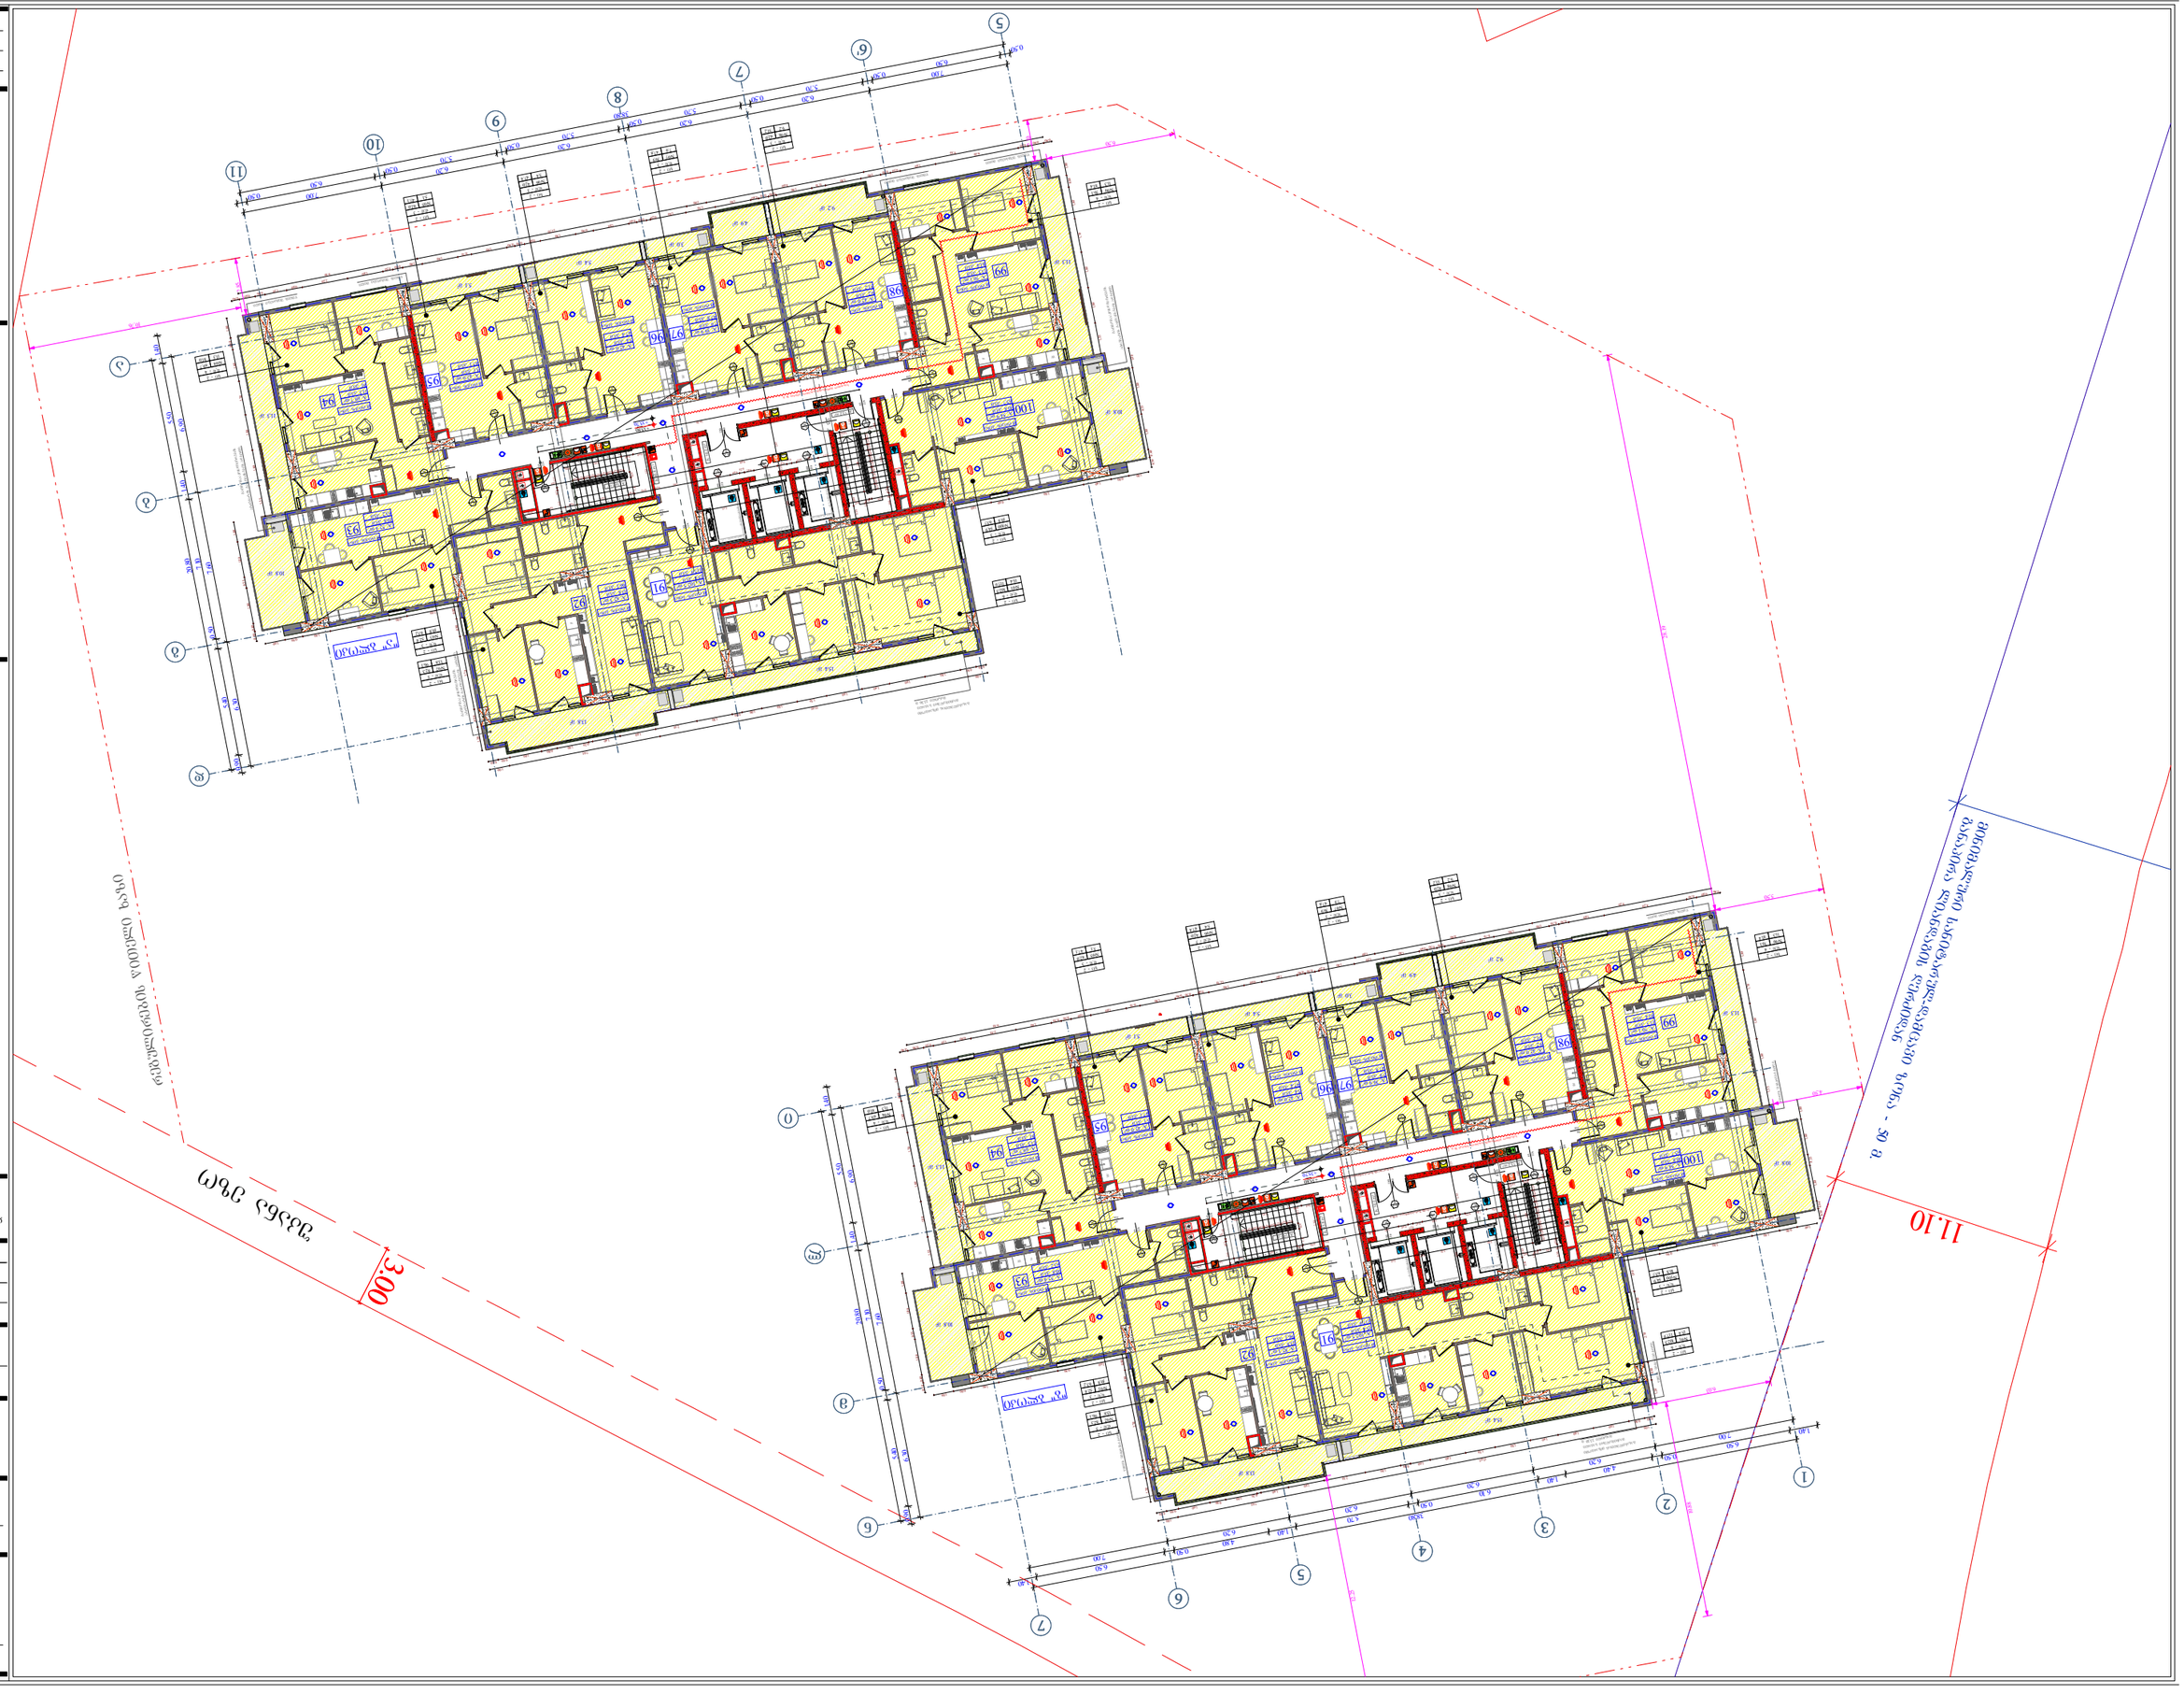

ზასტამპი	
ზასტამპი	
ზასტამპი	

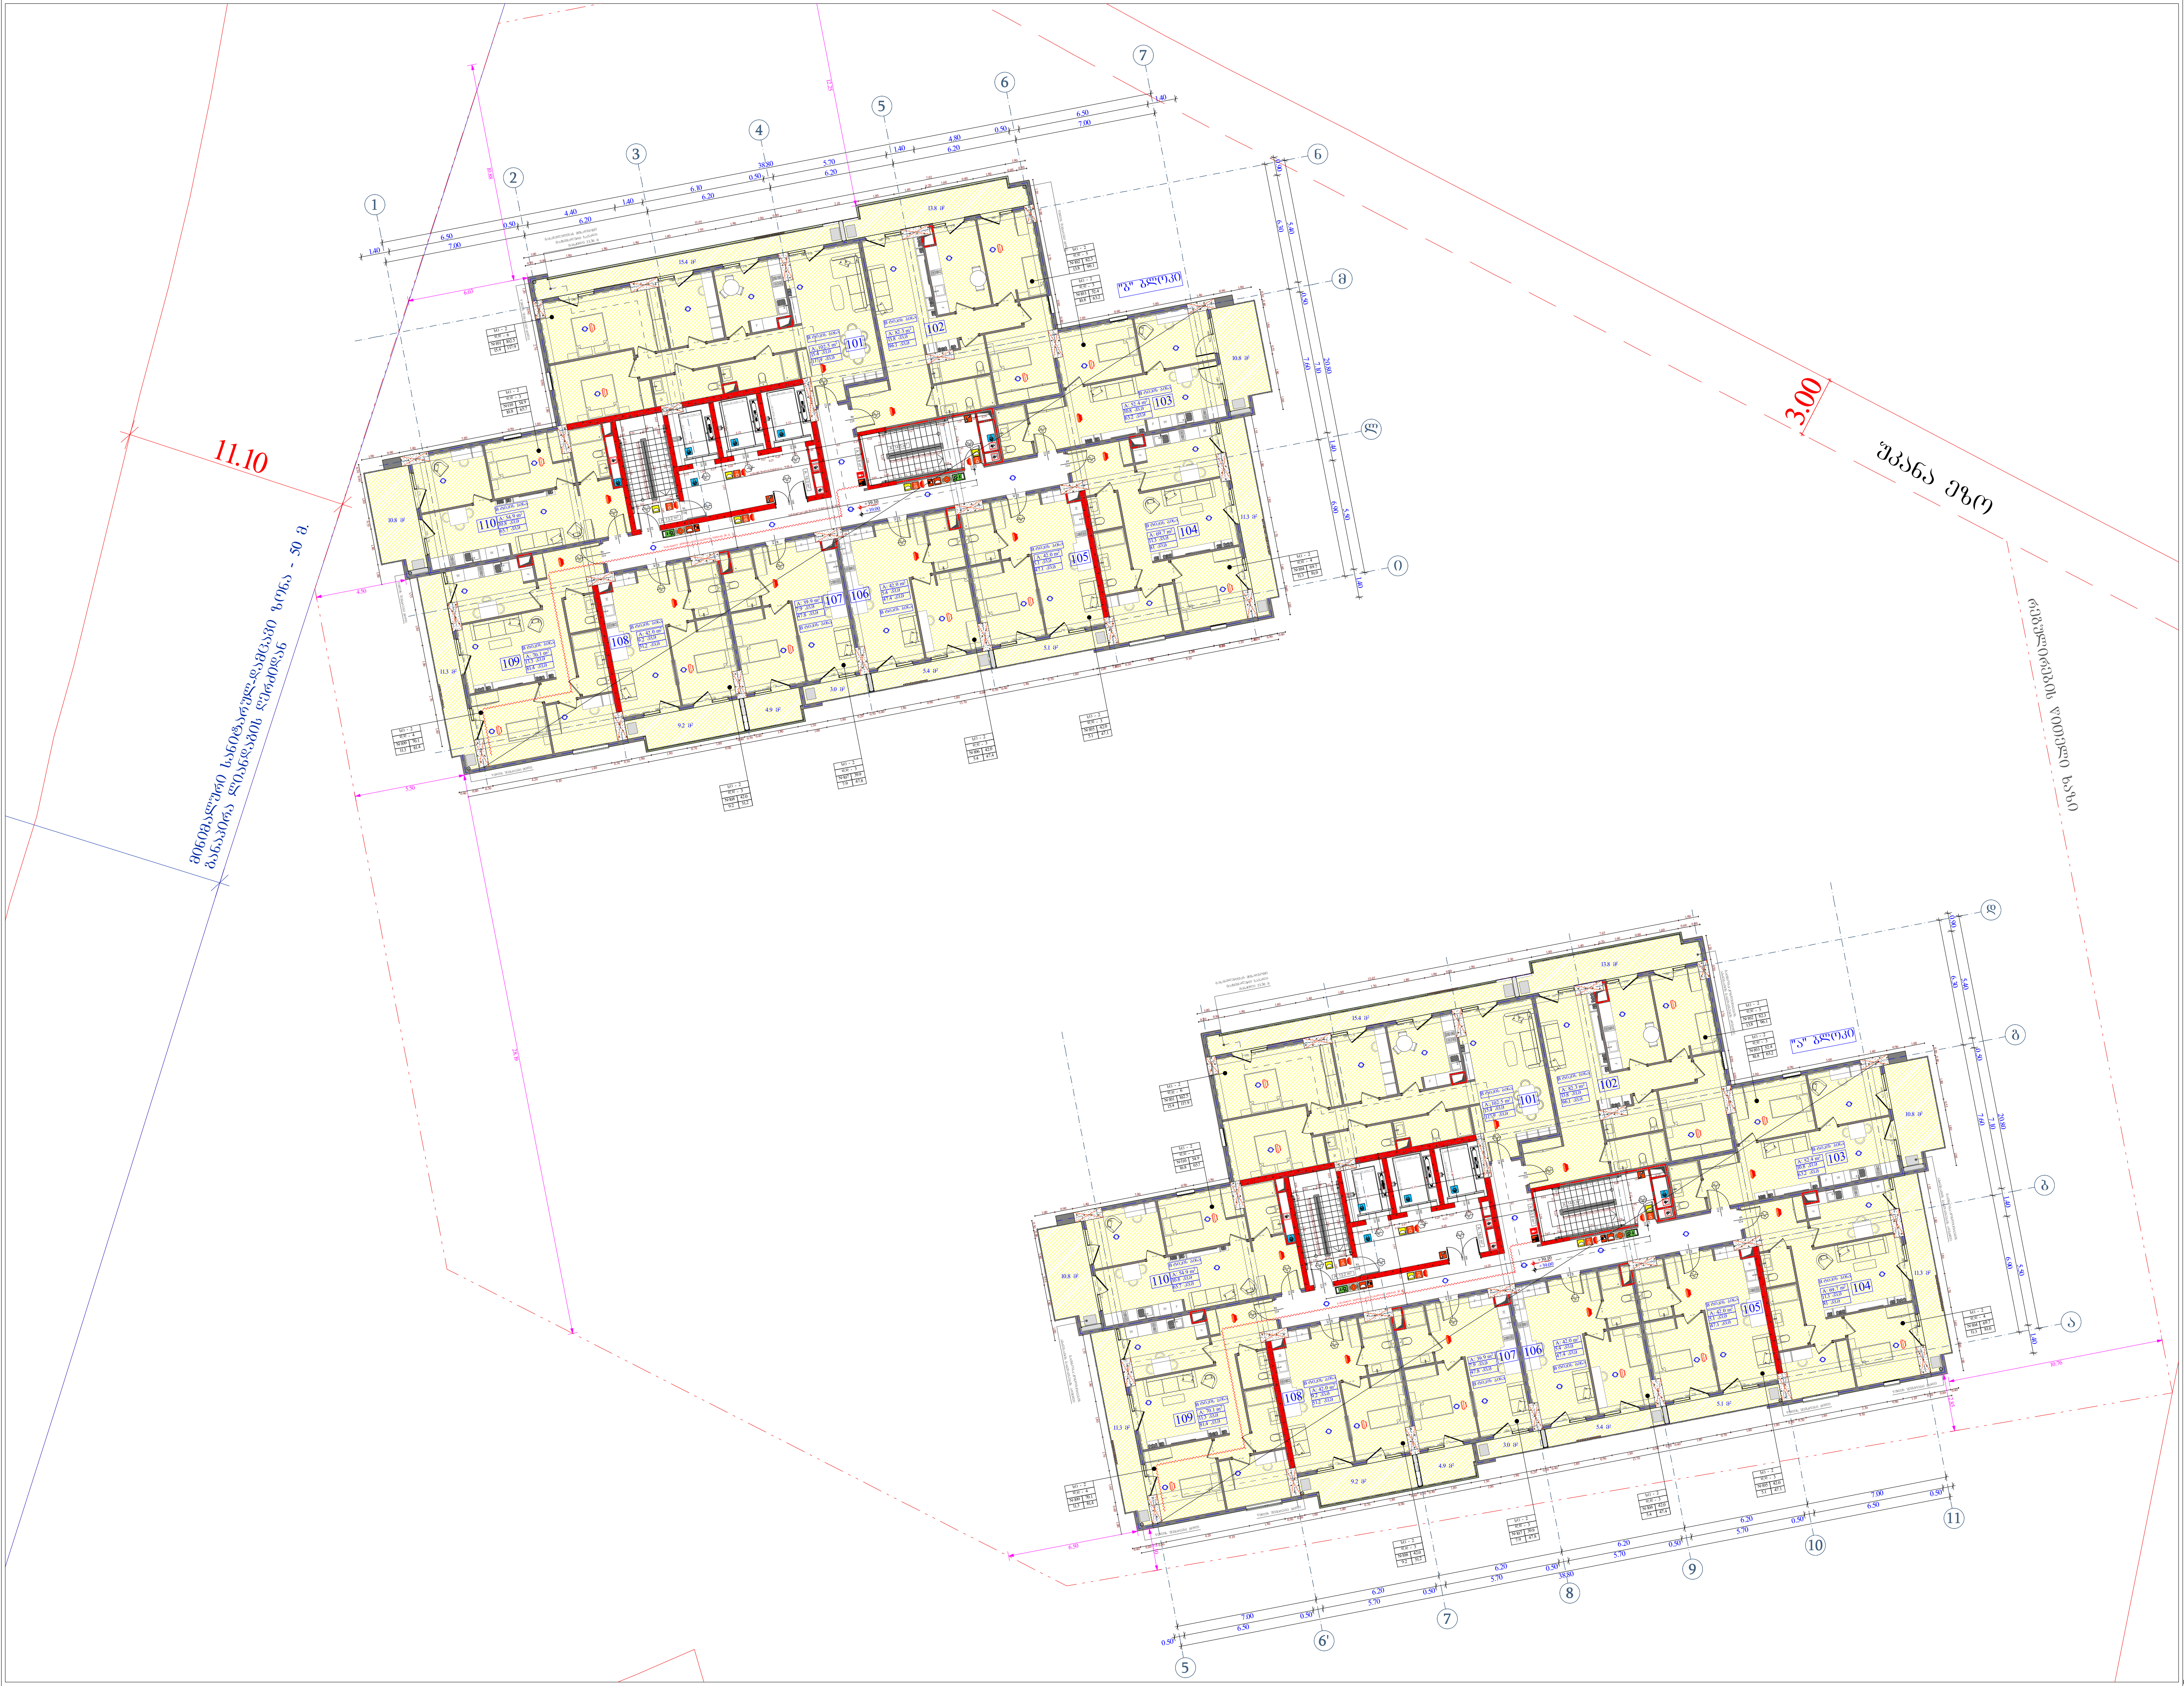

ობიექტის მისამართი

ს.კ. 01.11.04.026.046

ქ. თბილისი,
თ. შეშელიძის ქუჩა №18

ფუნქციური დანიშნულება

მრავალფუნქციური
კომპლექსი

შემსრულებელი ორგანიზაცია

შპს სტუდიო ალფა სახლი
ს.კ. 404664573

დირექტორი	
მ.პაპუკაშვილი	
არქიტექტორი	
მ.პაპუკაშვილი	

დაკავებულობის დატვირთვის გეგმა
11 სართულზე
+39.00 ნიშნულზე

A - 2

მასშტაბი	1 : 200
თარიღი	09/10/2025
ფურც.	19

მასშტაბი	1 : 200
თარიღი	09/10/2025
ფურც.	20

A - 2











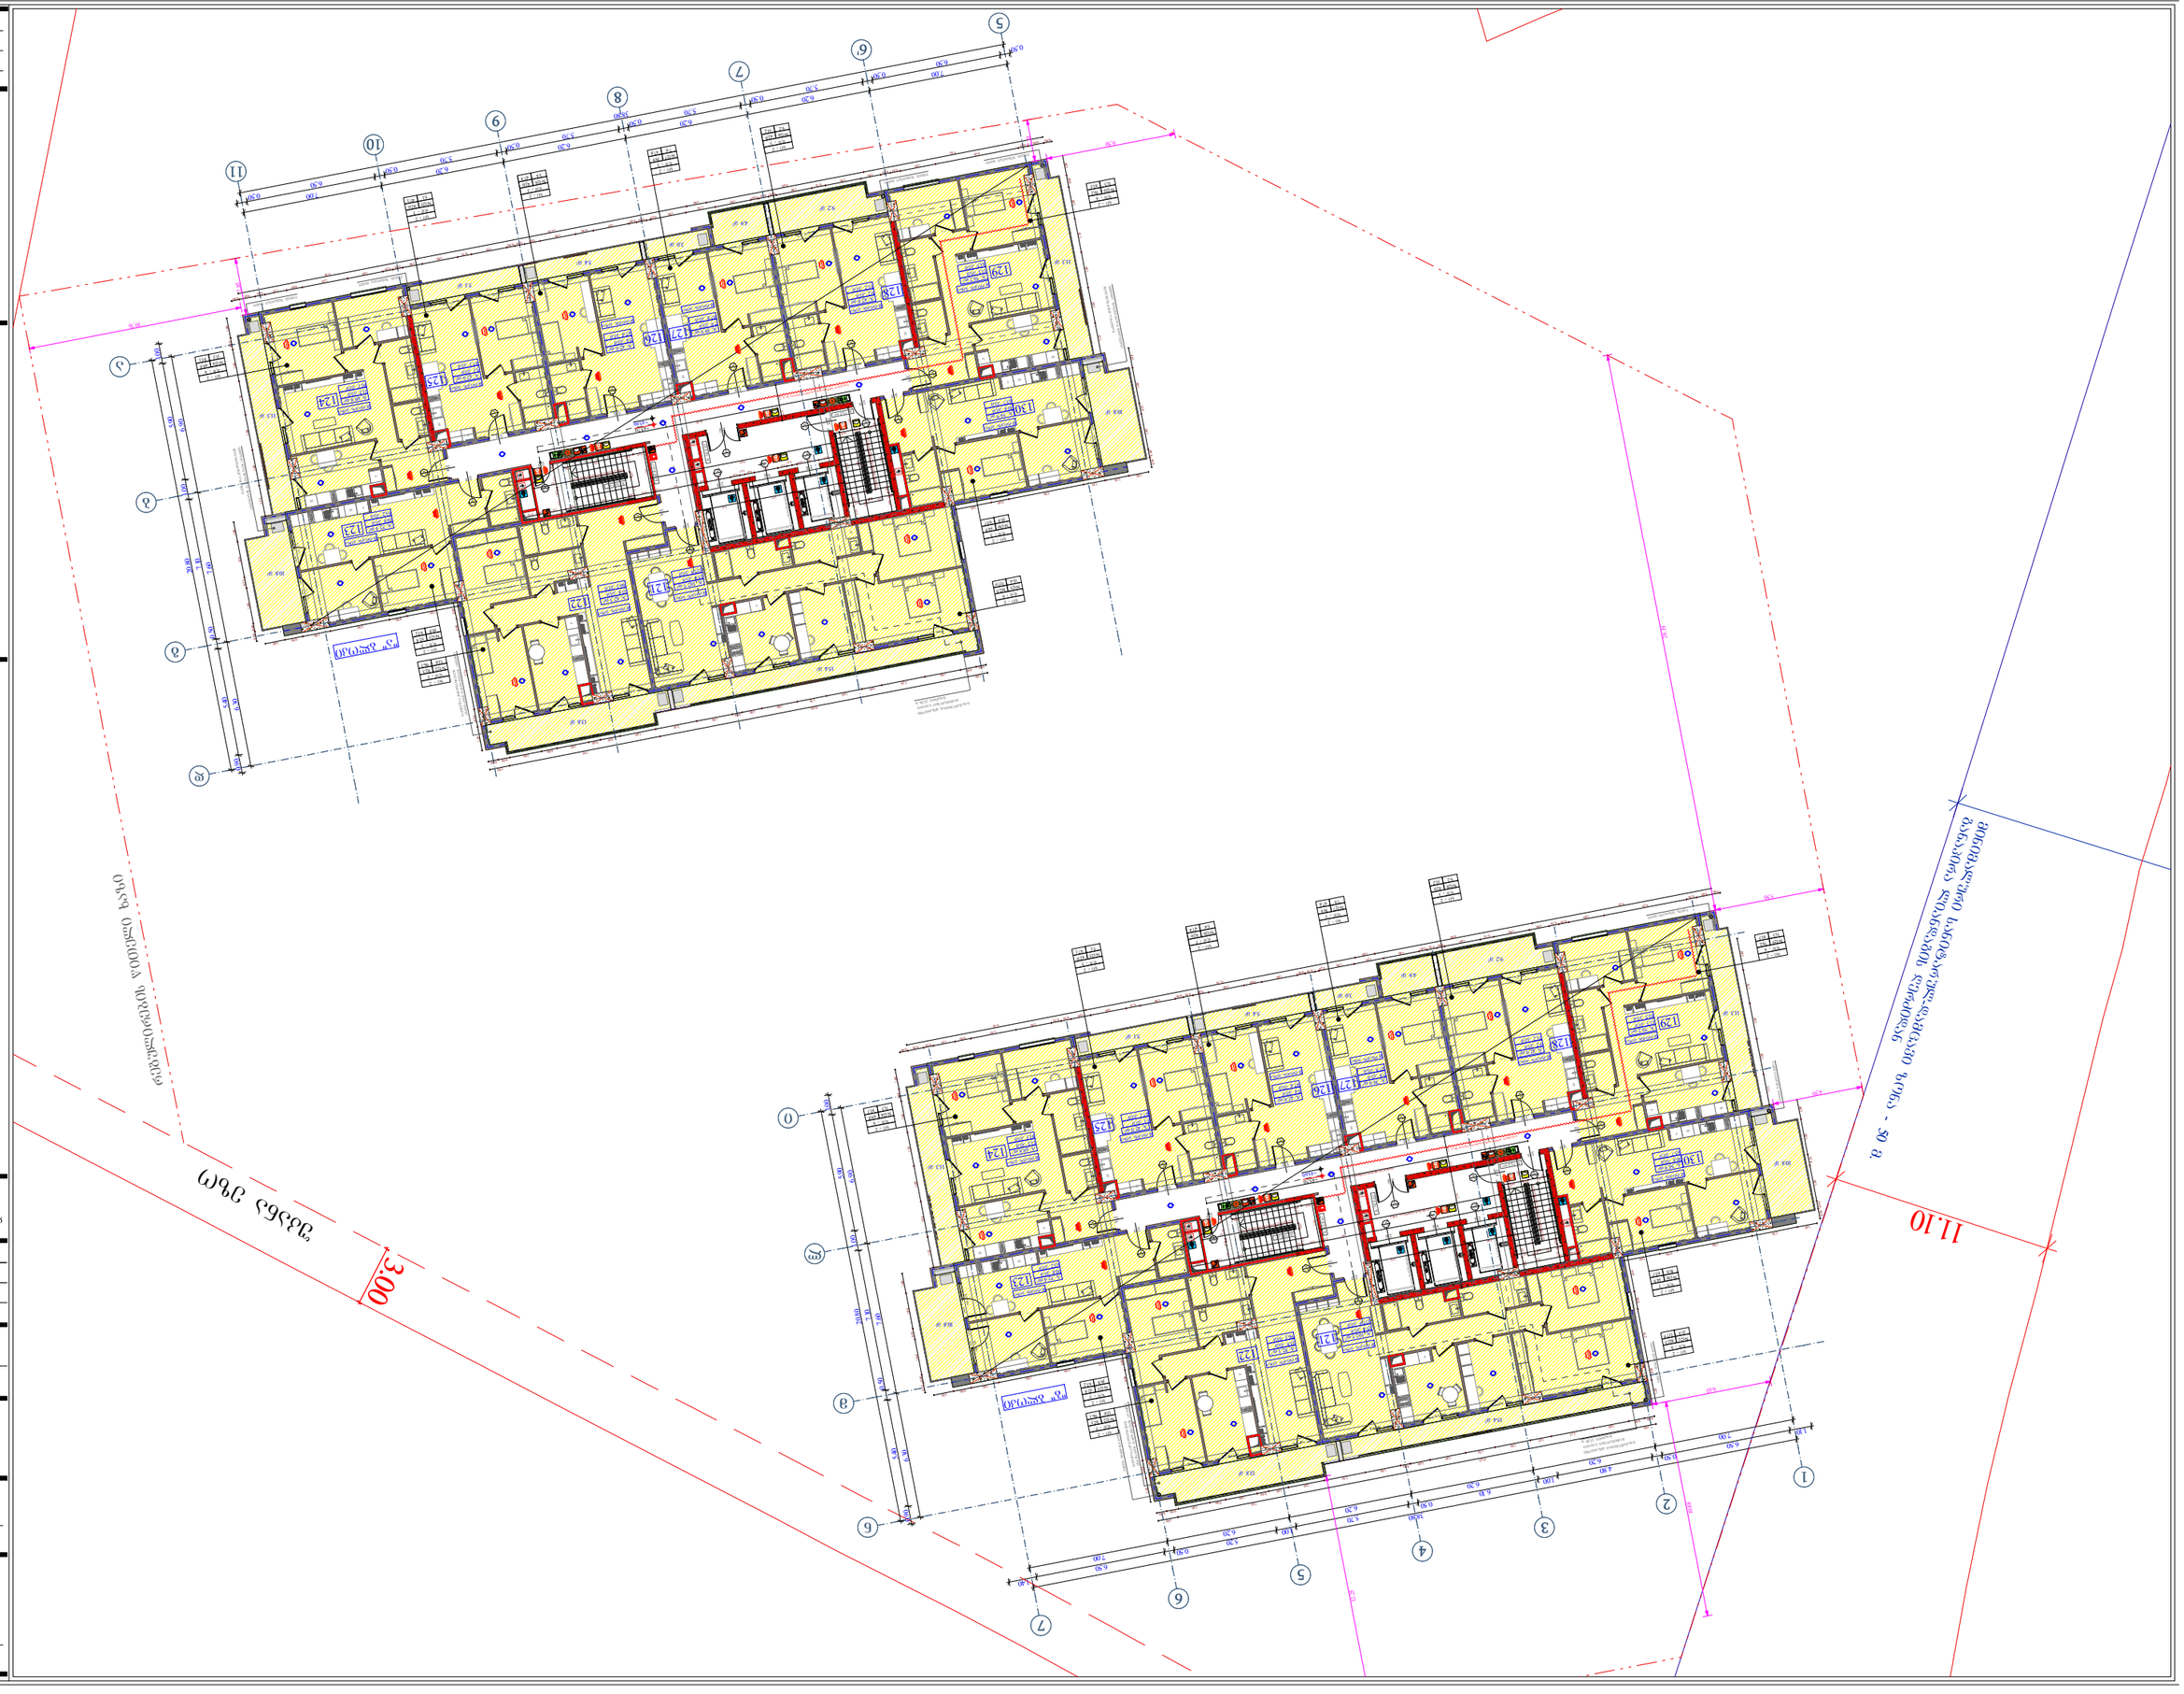


























































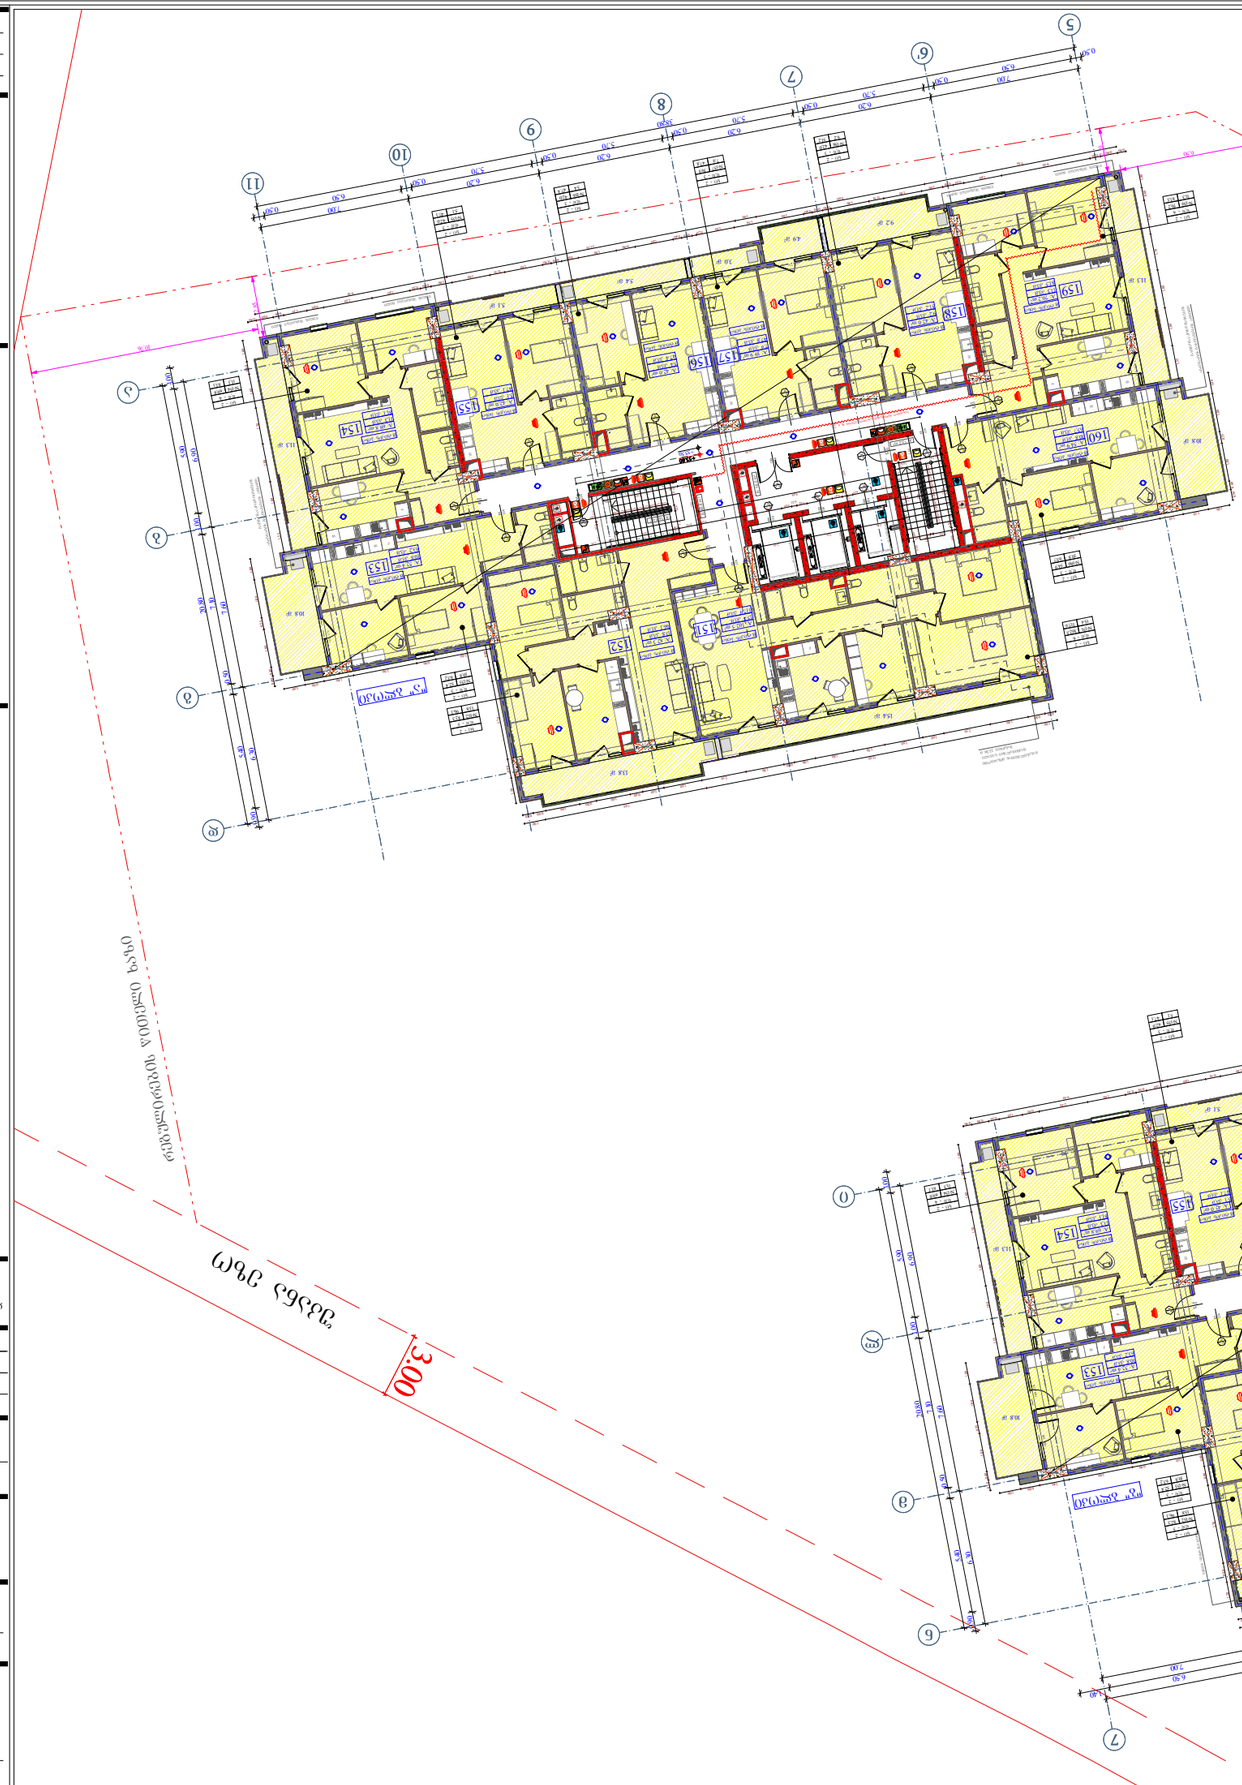




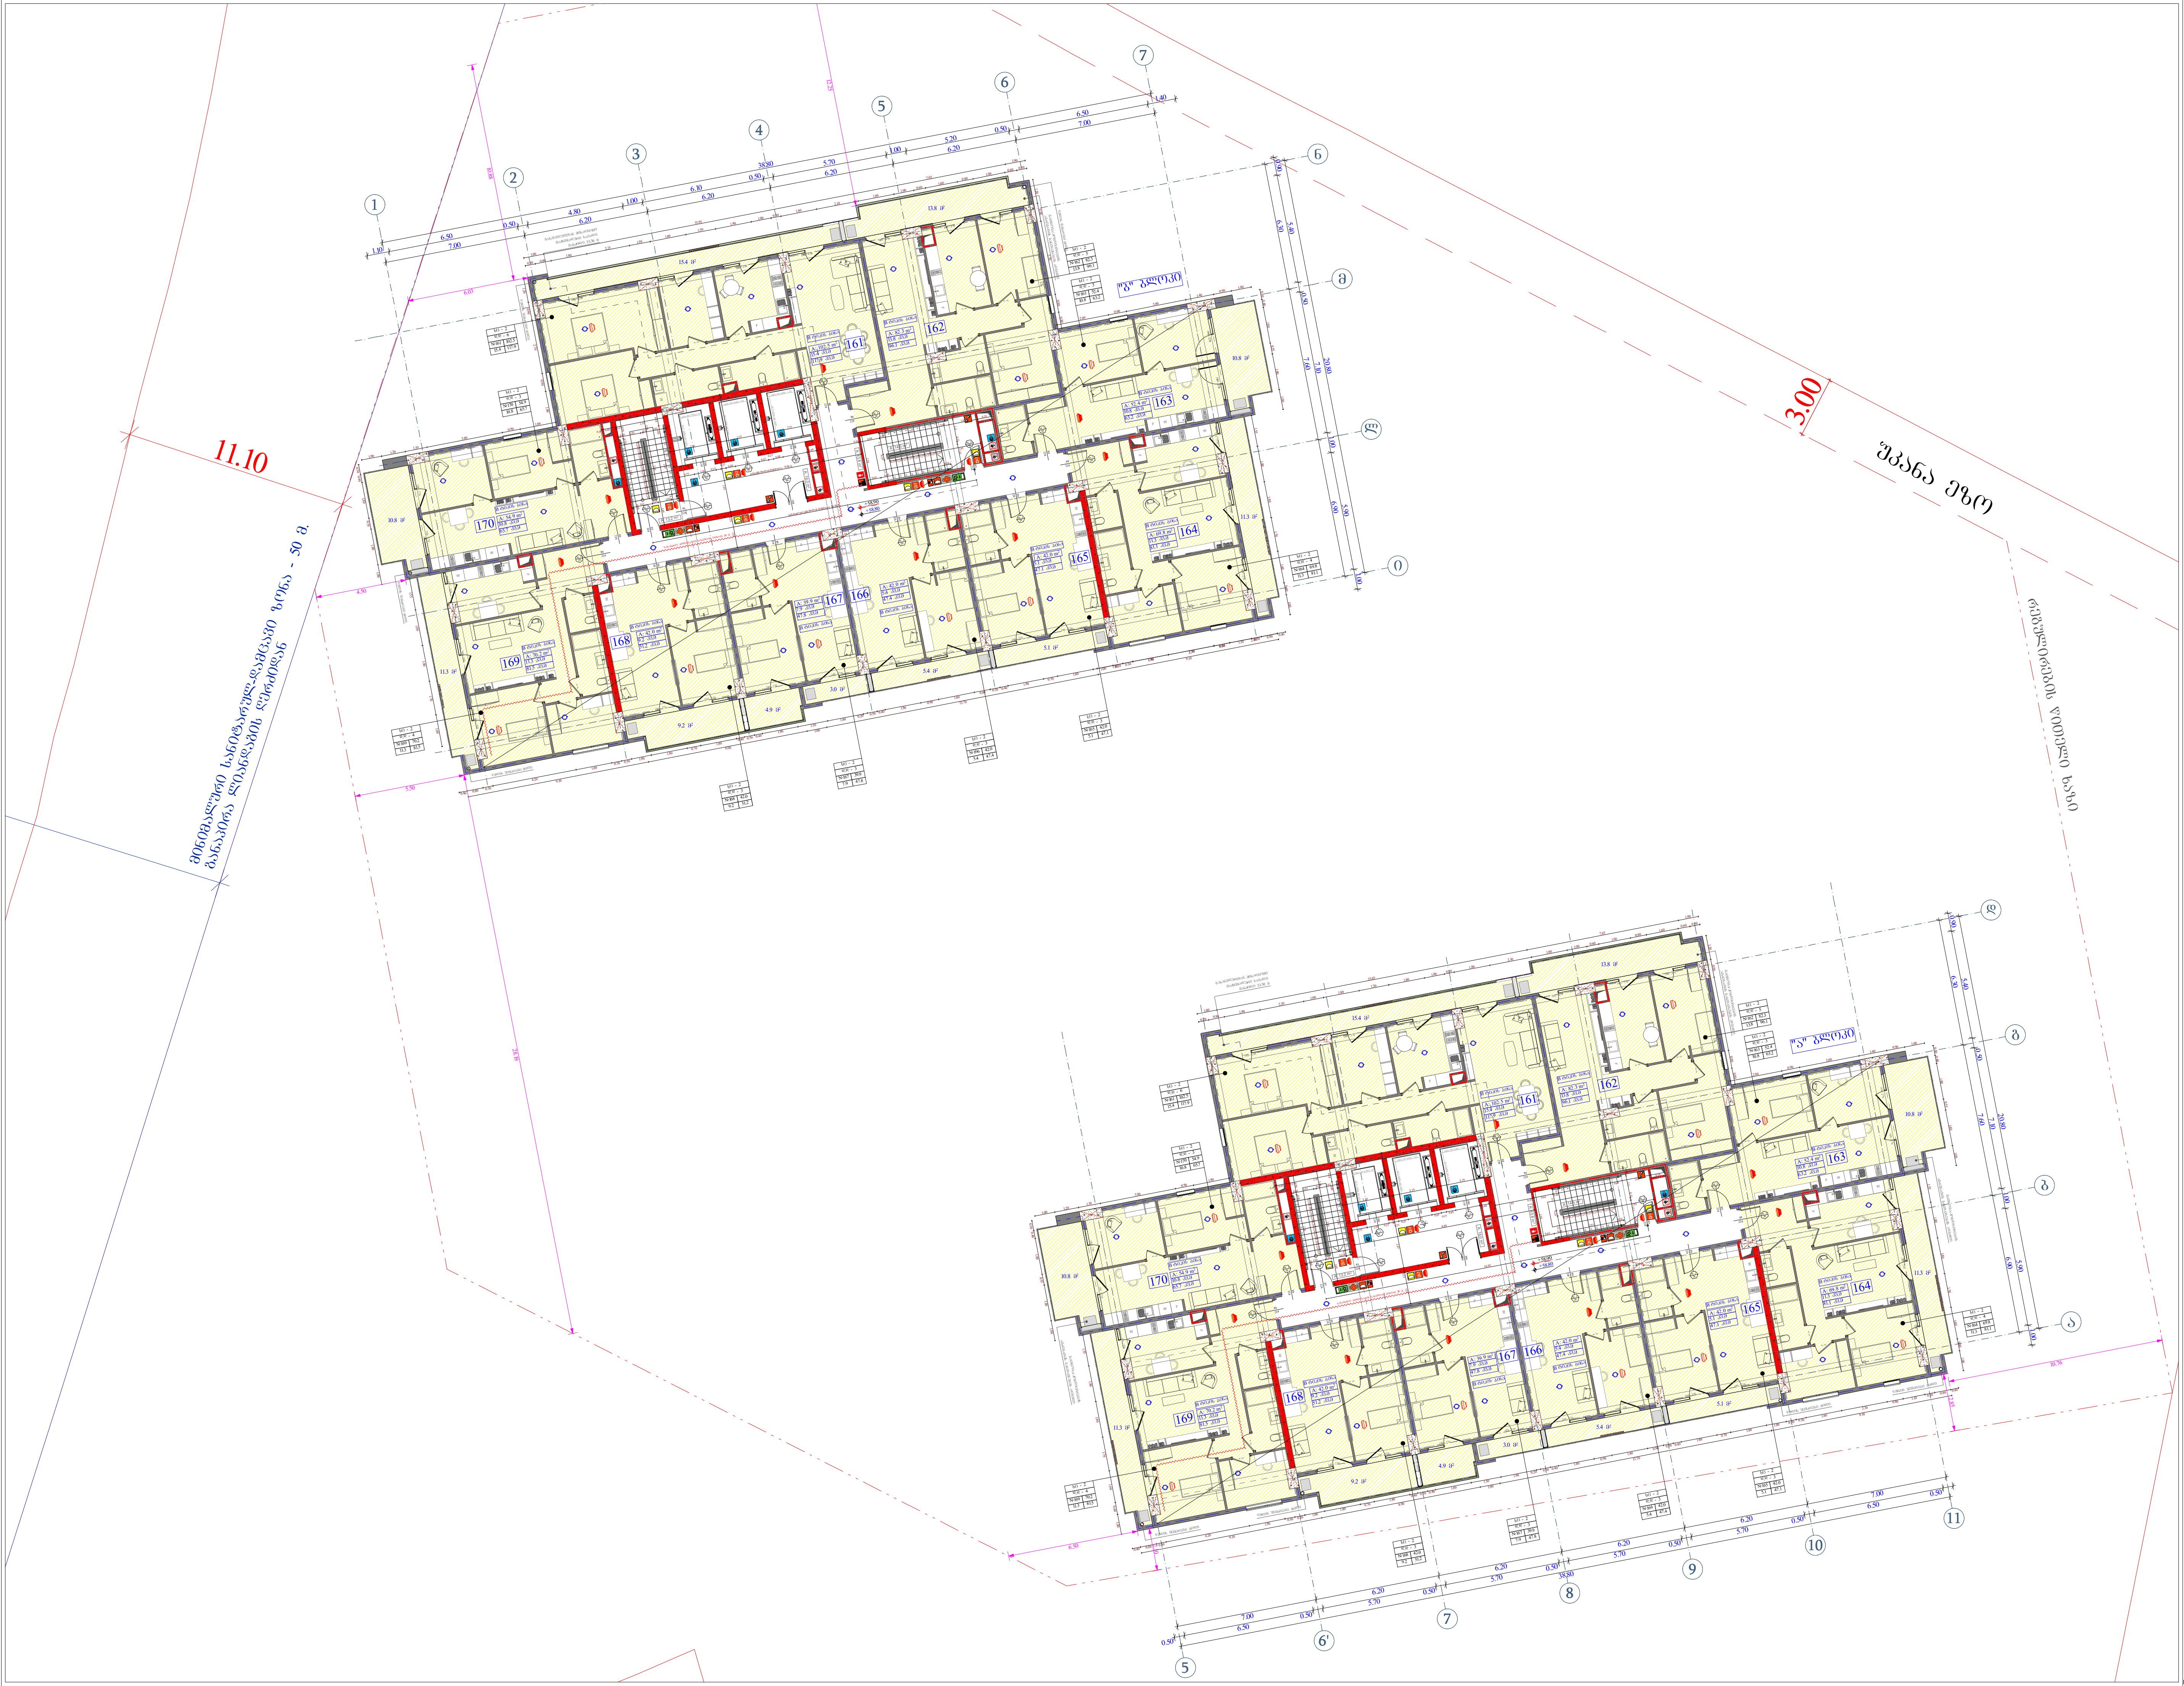

ობიექტის მისამართი

ს.კ. 01.11.04.026.046

ქ. თბილისი,
თ. შუშელიძის ქუჩა №18

ფუნქციური დანიშნულება

მრავალფუნქციური კომპლექსი

შემსრულებელი ორგანიზაცია

შპს სტუდიო ალფა სახლი
ს.კ. 404664573

დირექტორი	
მ.პაპუკაშვილი	
არქიტექტორი	
მ.პაპუკაშვილი	

დაკავებულობის დატვირთვის გეგმა
17 სართულზე
+58.80 ნიშნულზე

საკადასტრო საზღვარი

უკანა ეზო

განაშენიანების რეგულირების წითელი ხაზი

კედლის ცეცხლმედეგობის ხარისხი 1 საათი

კედლის ცეცხლმედეგობის ხარისხი 2 საათი

ჭრილი

გასასვლელამდე სავალი მანძილი

ღერძის ხაზი

მისაწვდომი სვლაგეზი

ბლოკის კედელი

გაძლიერებული ბეტონის სტრუქტურული ელემენტები 3 სთ-იანი ხანძარმედეგობით (სვეტი, კოჭი, დიაფრაგმა, იატაკისა და სახურავის ანაწყობი)

A "ა" ტიპის ბინა

B "ბ" ტიპის ბინა

სასტუმრო (სც1)

სავაჭრო დაკავებულობა (სვ)

საცხოვრებელი დაკავებულობა (სც-2)

დამხმარე დაკავებულობა (დხ)

სასაწყობო დაკავებულობა (სწ-2)

A - 2

მასშტაბი	1 : 200
თარიღი	09/10/2025
ფურც.	25

მასშტაბი	1 : 200
თარიღი	09/10/2025
ფურც.	26

A - 2
















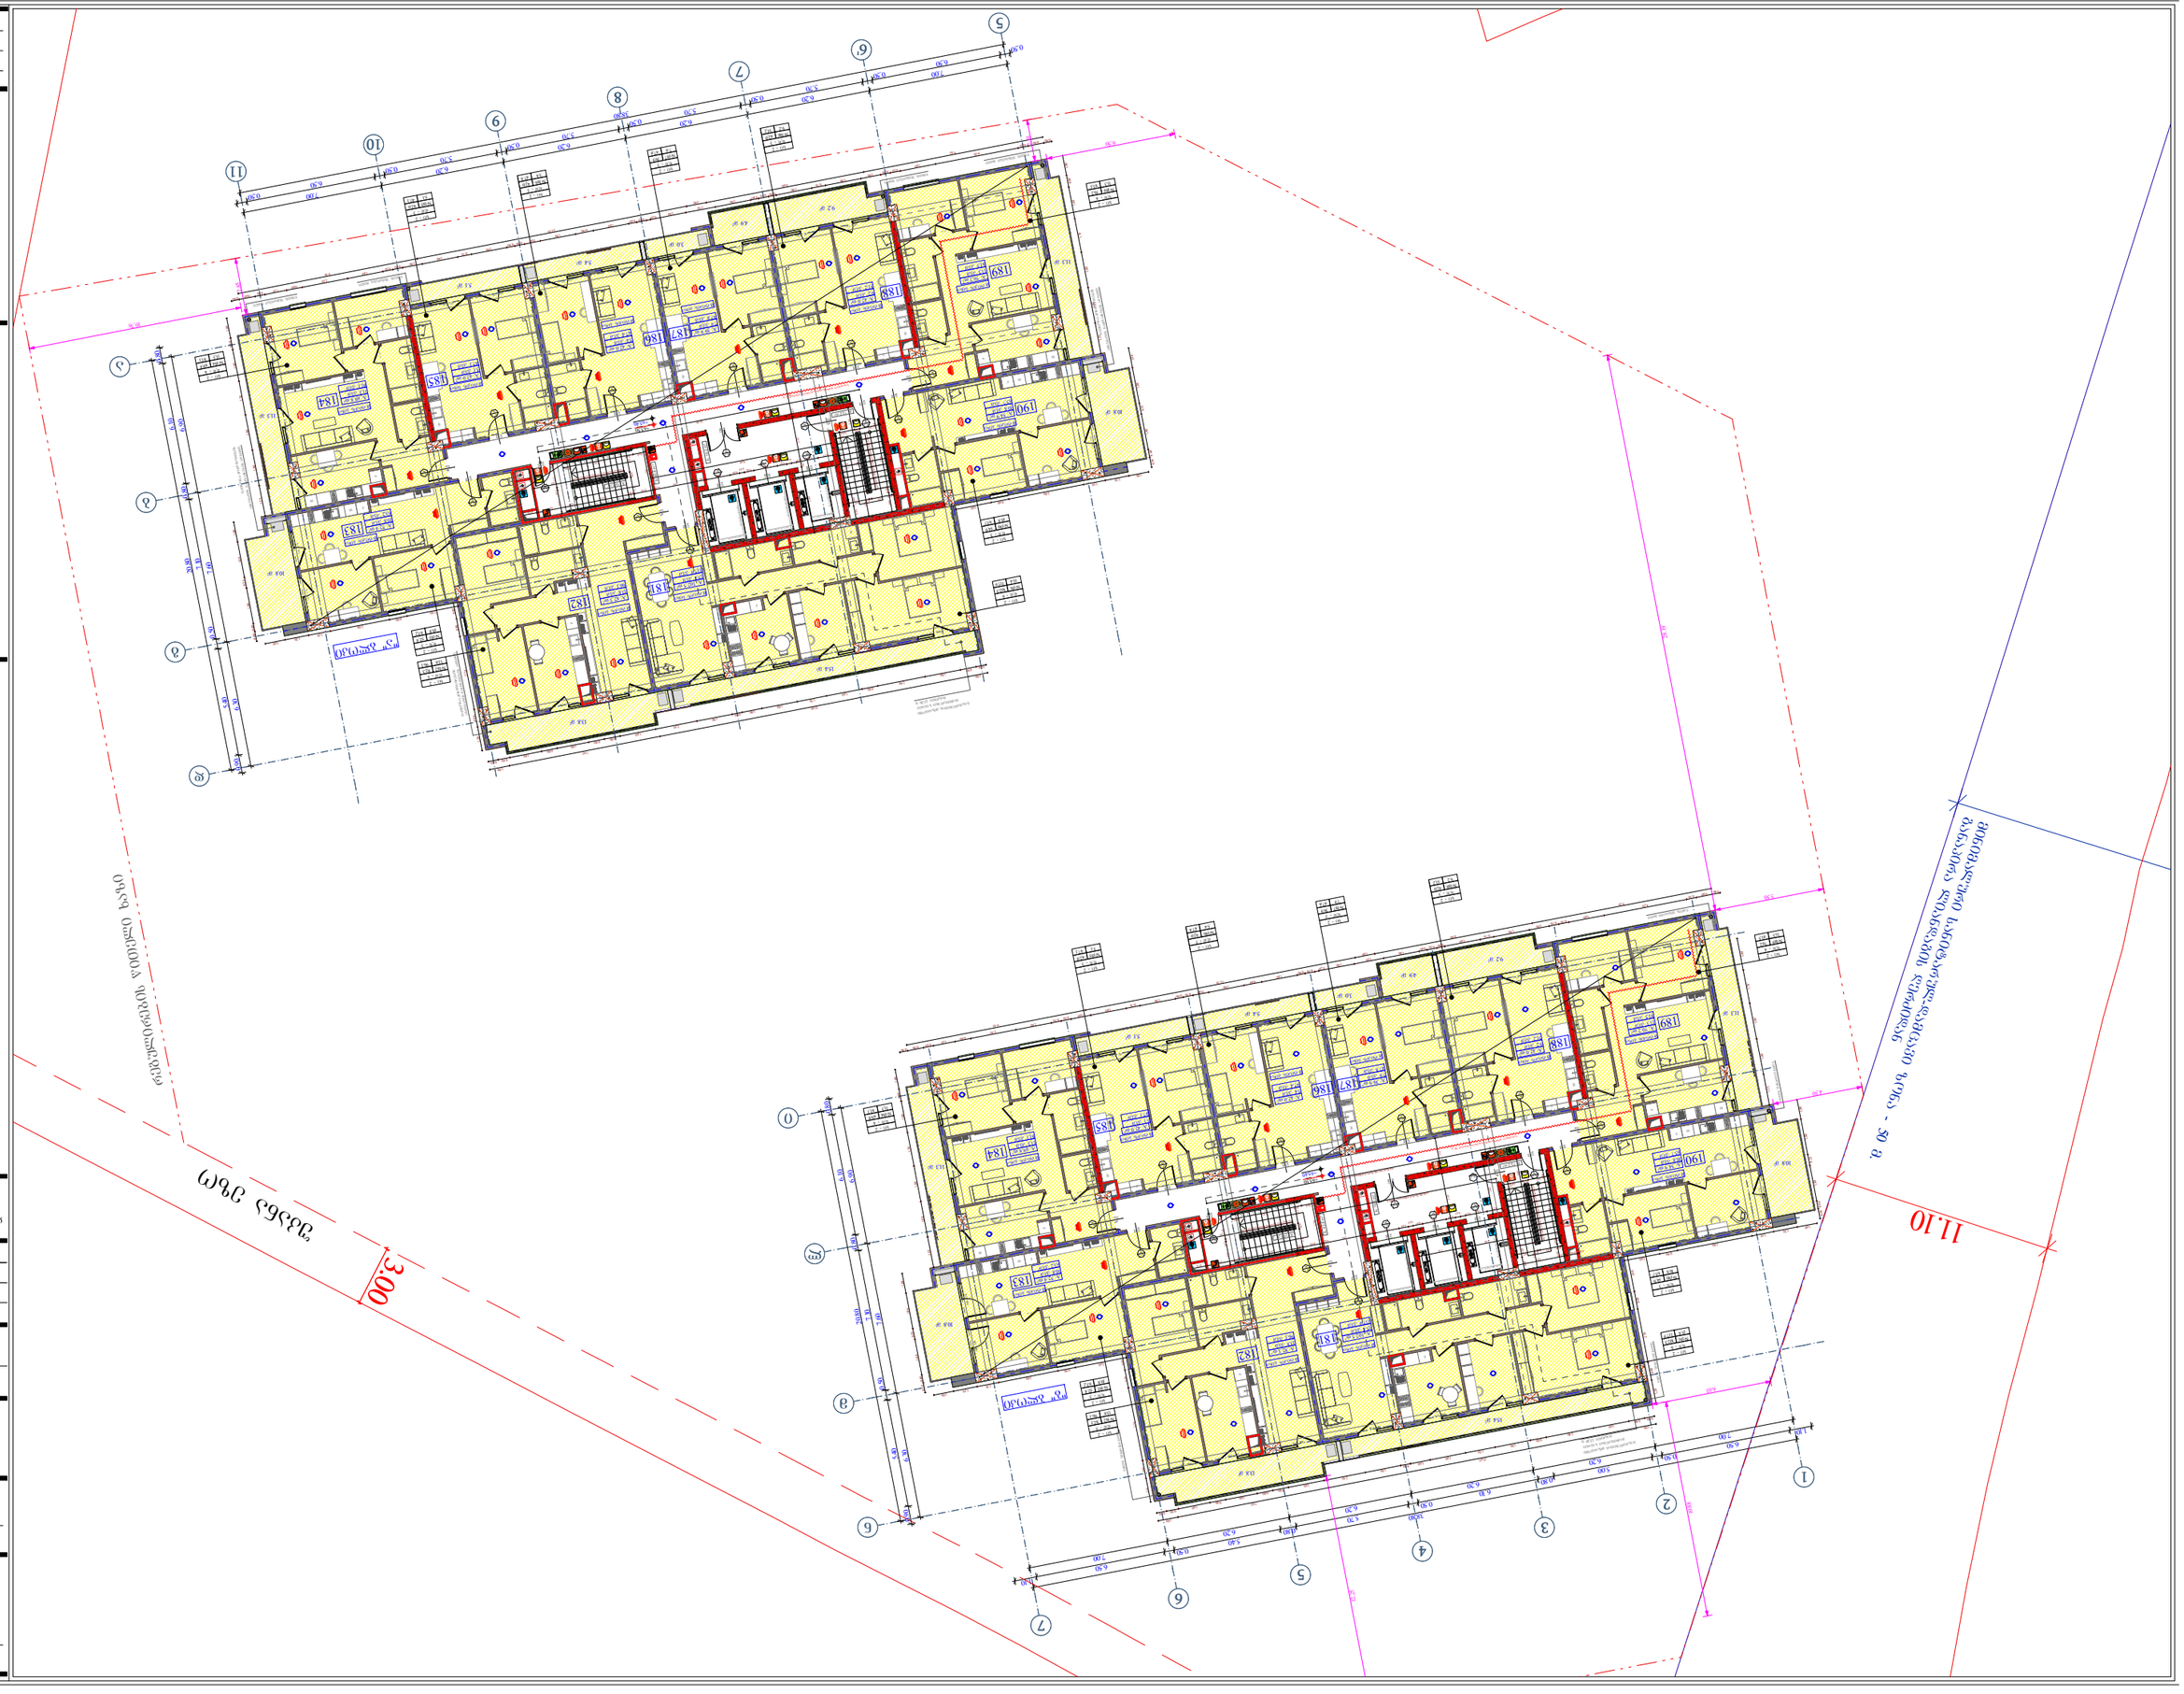


მასშტაბი	1 : 200
თარიღი	09/10/2025
ფურცელი	27

A - 2



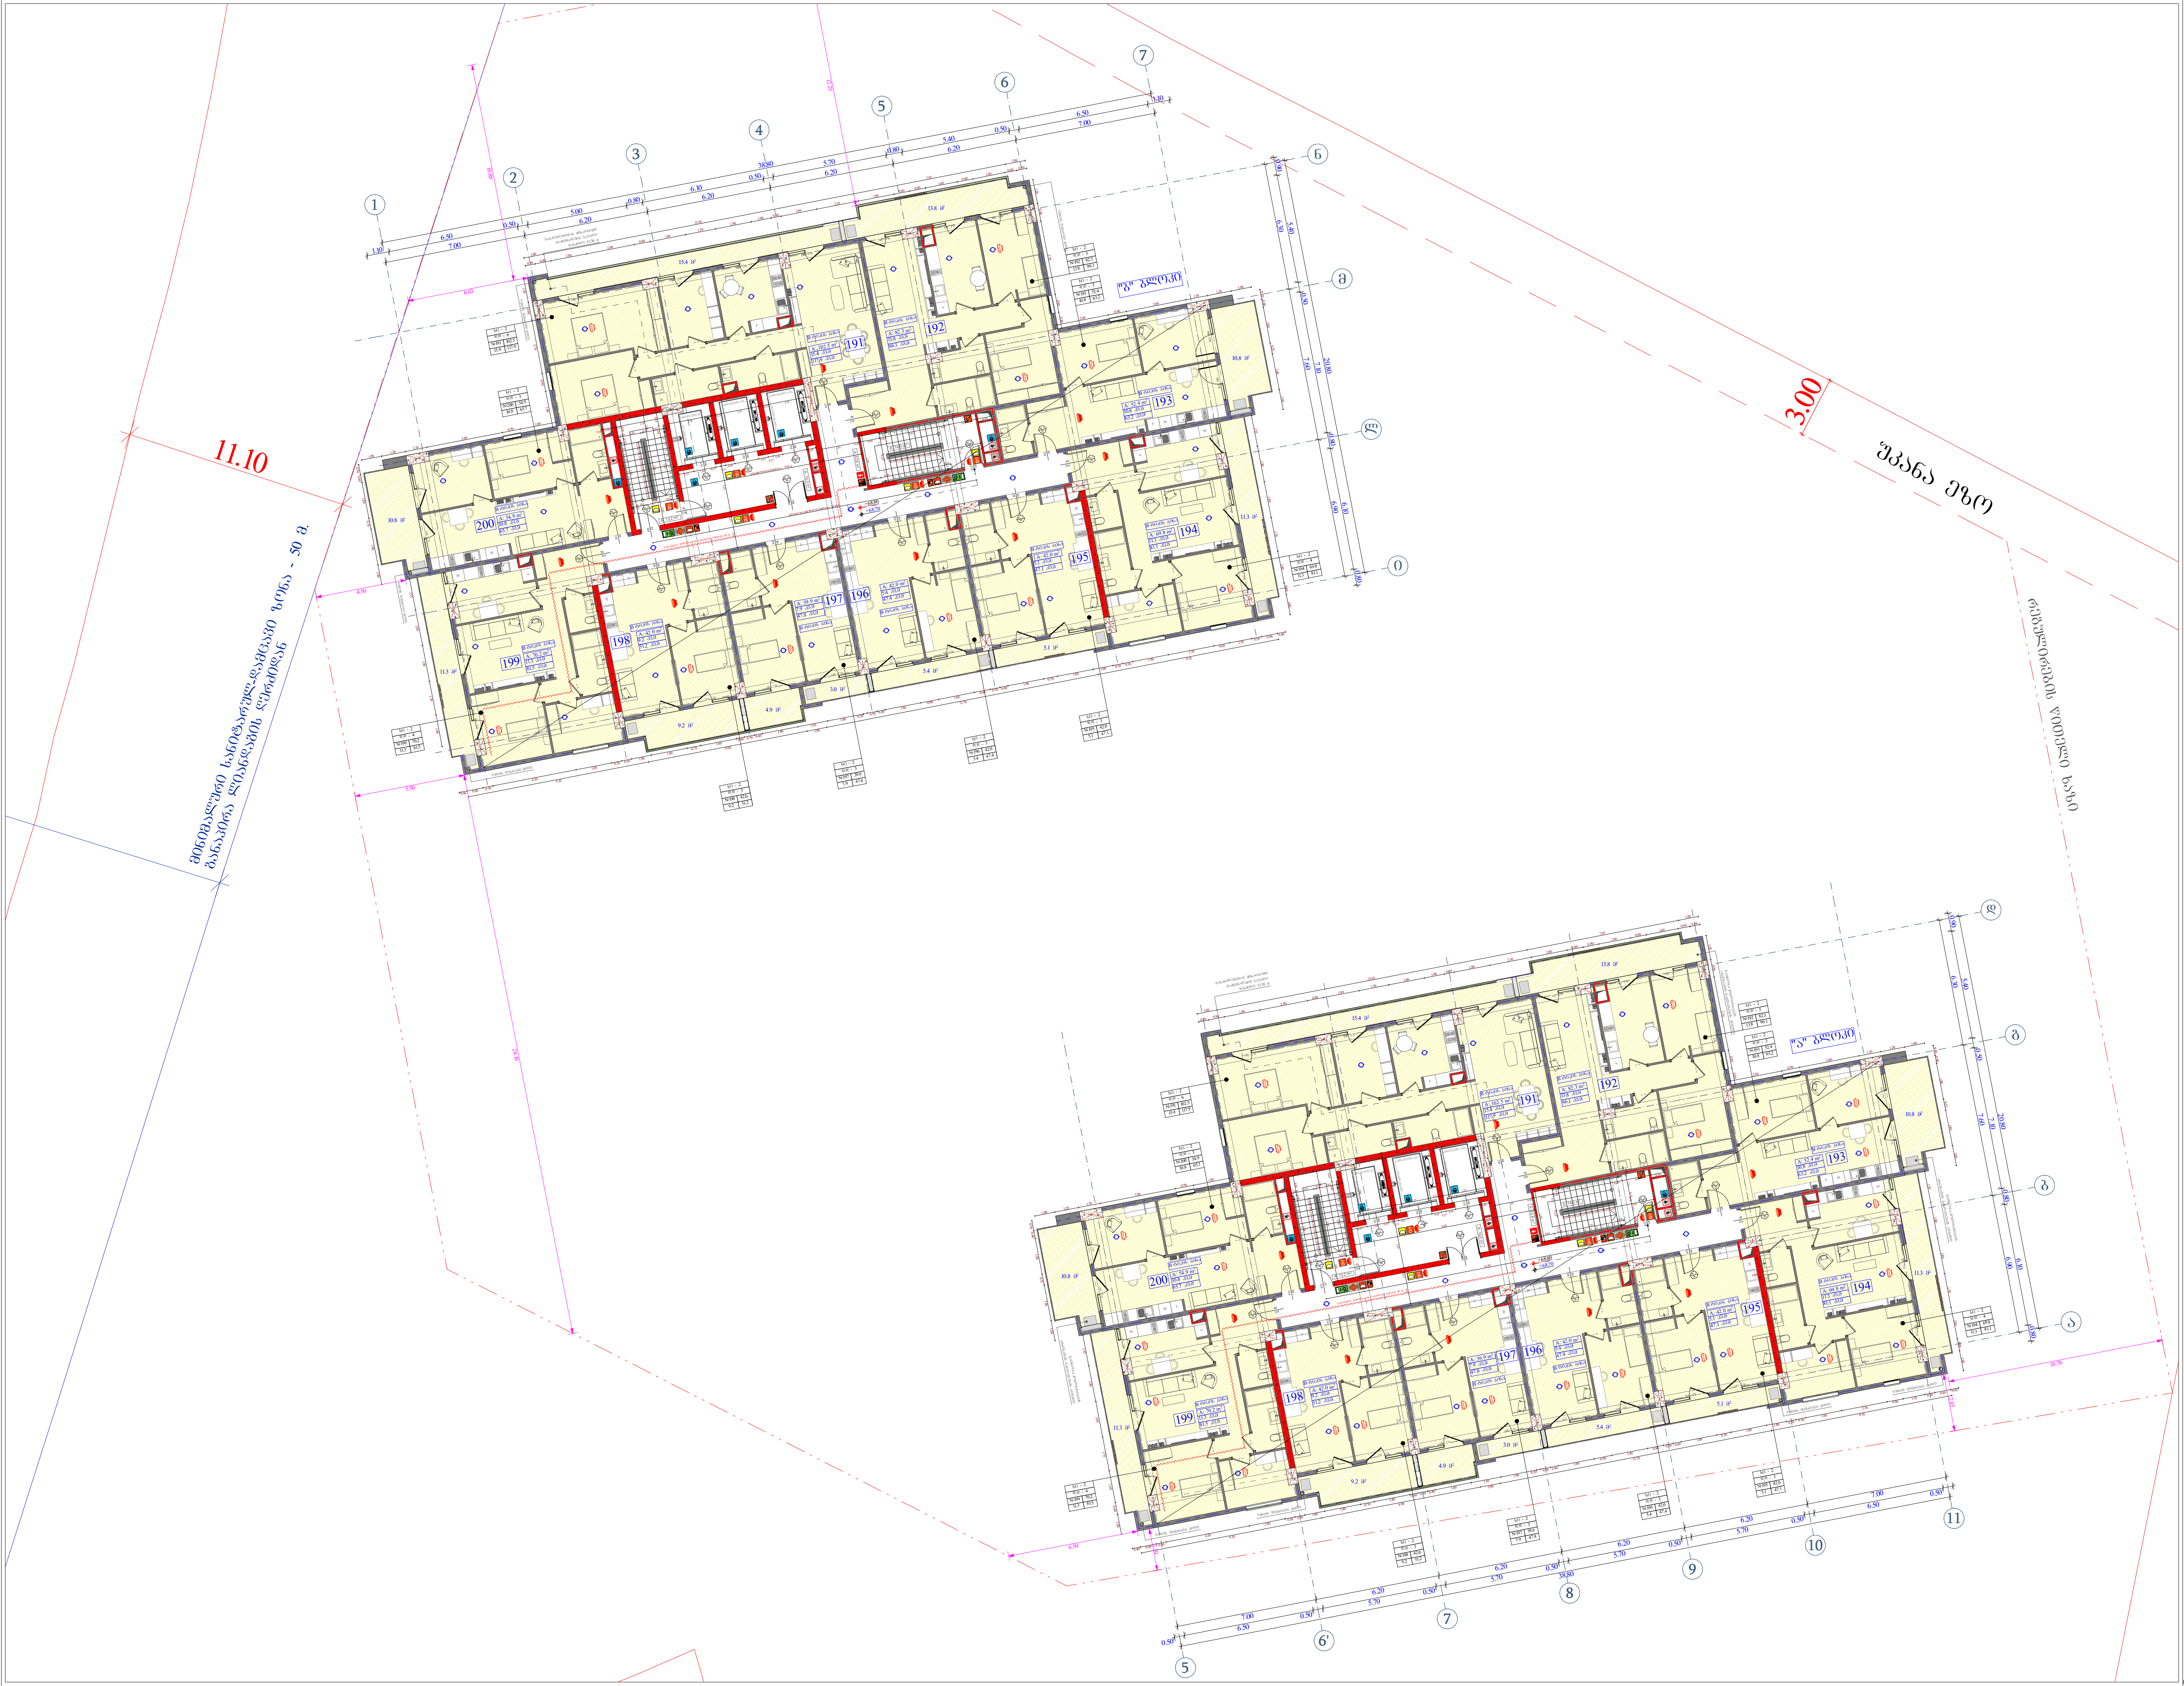

ობიექტის მისამართი	
ს.კ. 01.11.04.026.046	
ქ. თბილისი, თ. შუშელიძის ქუჩა №18	
ფუნქციური დანიშნულება	
მრავალფუნქციური კომპლექსი	
შემსრულებელი ორგანიზაცია	
შპს სტუდიო ალფა სახლი ს.კ. 404664573	
დირექტორი	მ.პაპუკაშვილი
არქიტექტორი	მ.პაპუკაშვილი

დაკავებულობის დატვირთვის გეგმა
20 სართულზე
+68.70 ნიშნულზე

საკადასტრო საზღვარი
უკანა ეზო
განაშენიანების რეგულირების წითელი ხაზი
კედლის ცეცხლმედეგობის ხარისხი 1 საათი
კედლის ცეცხლმედეგობის ხარისხი 2 საათი
ჭრილი
გასასვლელამდე სავალი მანძილი
ღერძის ხაზი
მისაწვდომი სვლაგეზი
ბლოკის კედელი
გაძლიერებული ბეტონის სტრუქტურული ელემენტები 3 სთ-იანი ხანძარმედეგობით (სვეტი, კოჭი, დიაფრაგმა, იატაკისა და სახურავის ანაწყობი)
A "ა" ტიპის ზონა
B "ბ" ტიპის ზონა

საცხოვრო (სც1)
სავაჭრო დაკავებულობა (ვ)
საცხოვრებელი დაკავებულობა (სც-2)
დამხმარე დაკავებულობა (დხ)
სასაწყობო დაკავებულობა (სწ-2)

A - 2	
მასშტაბი	1 : 200
თარიღი	09/10/2025
ფურც.	28

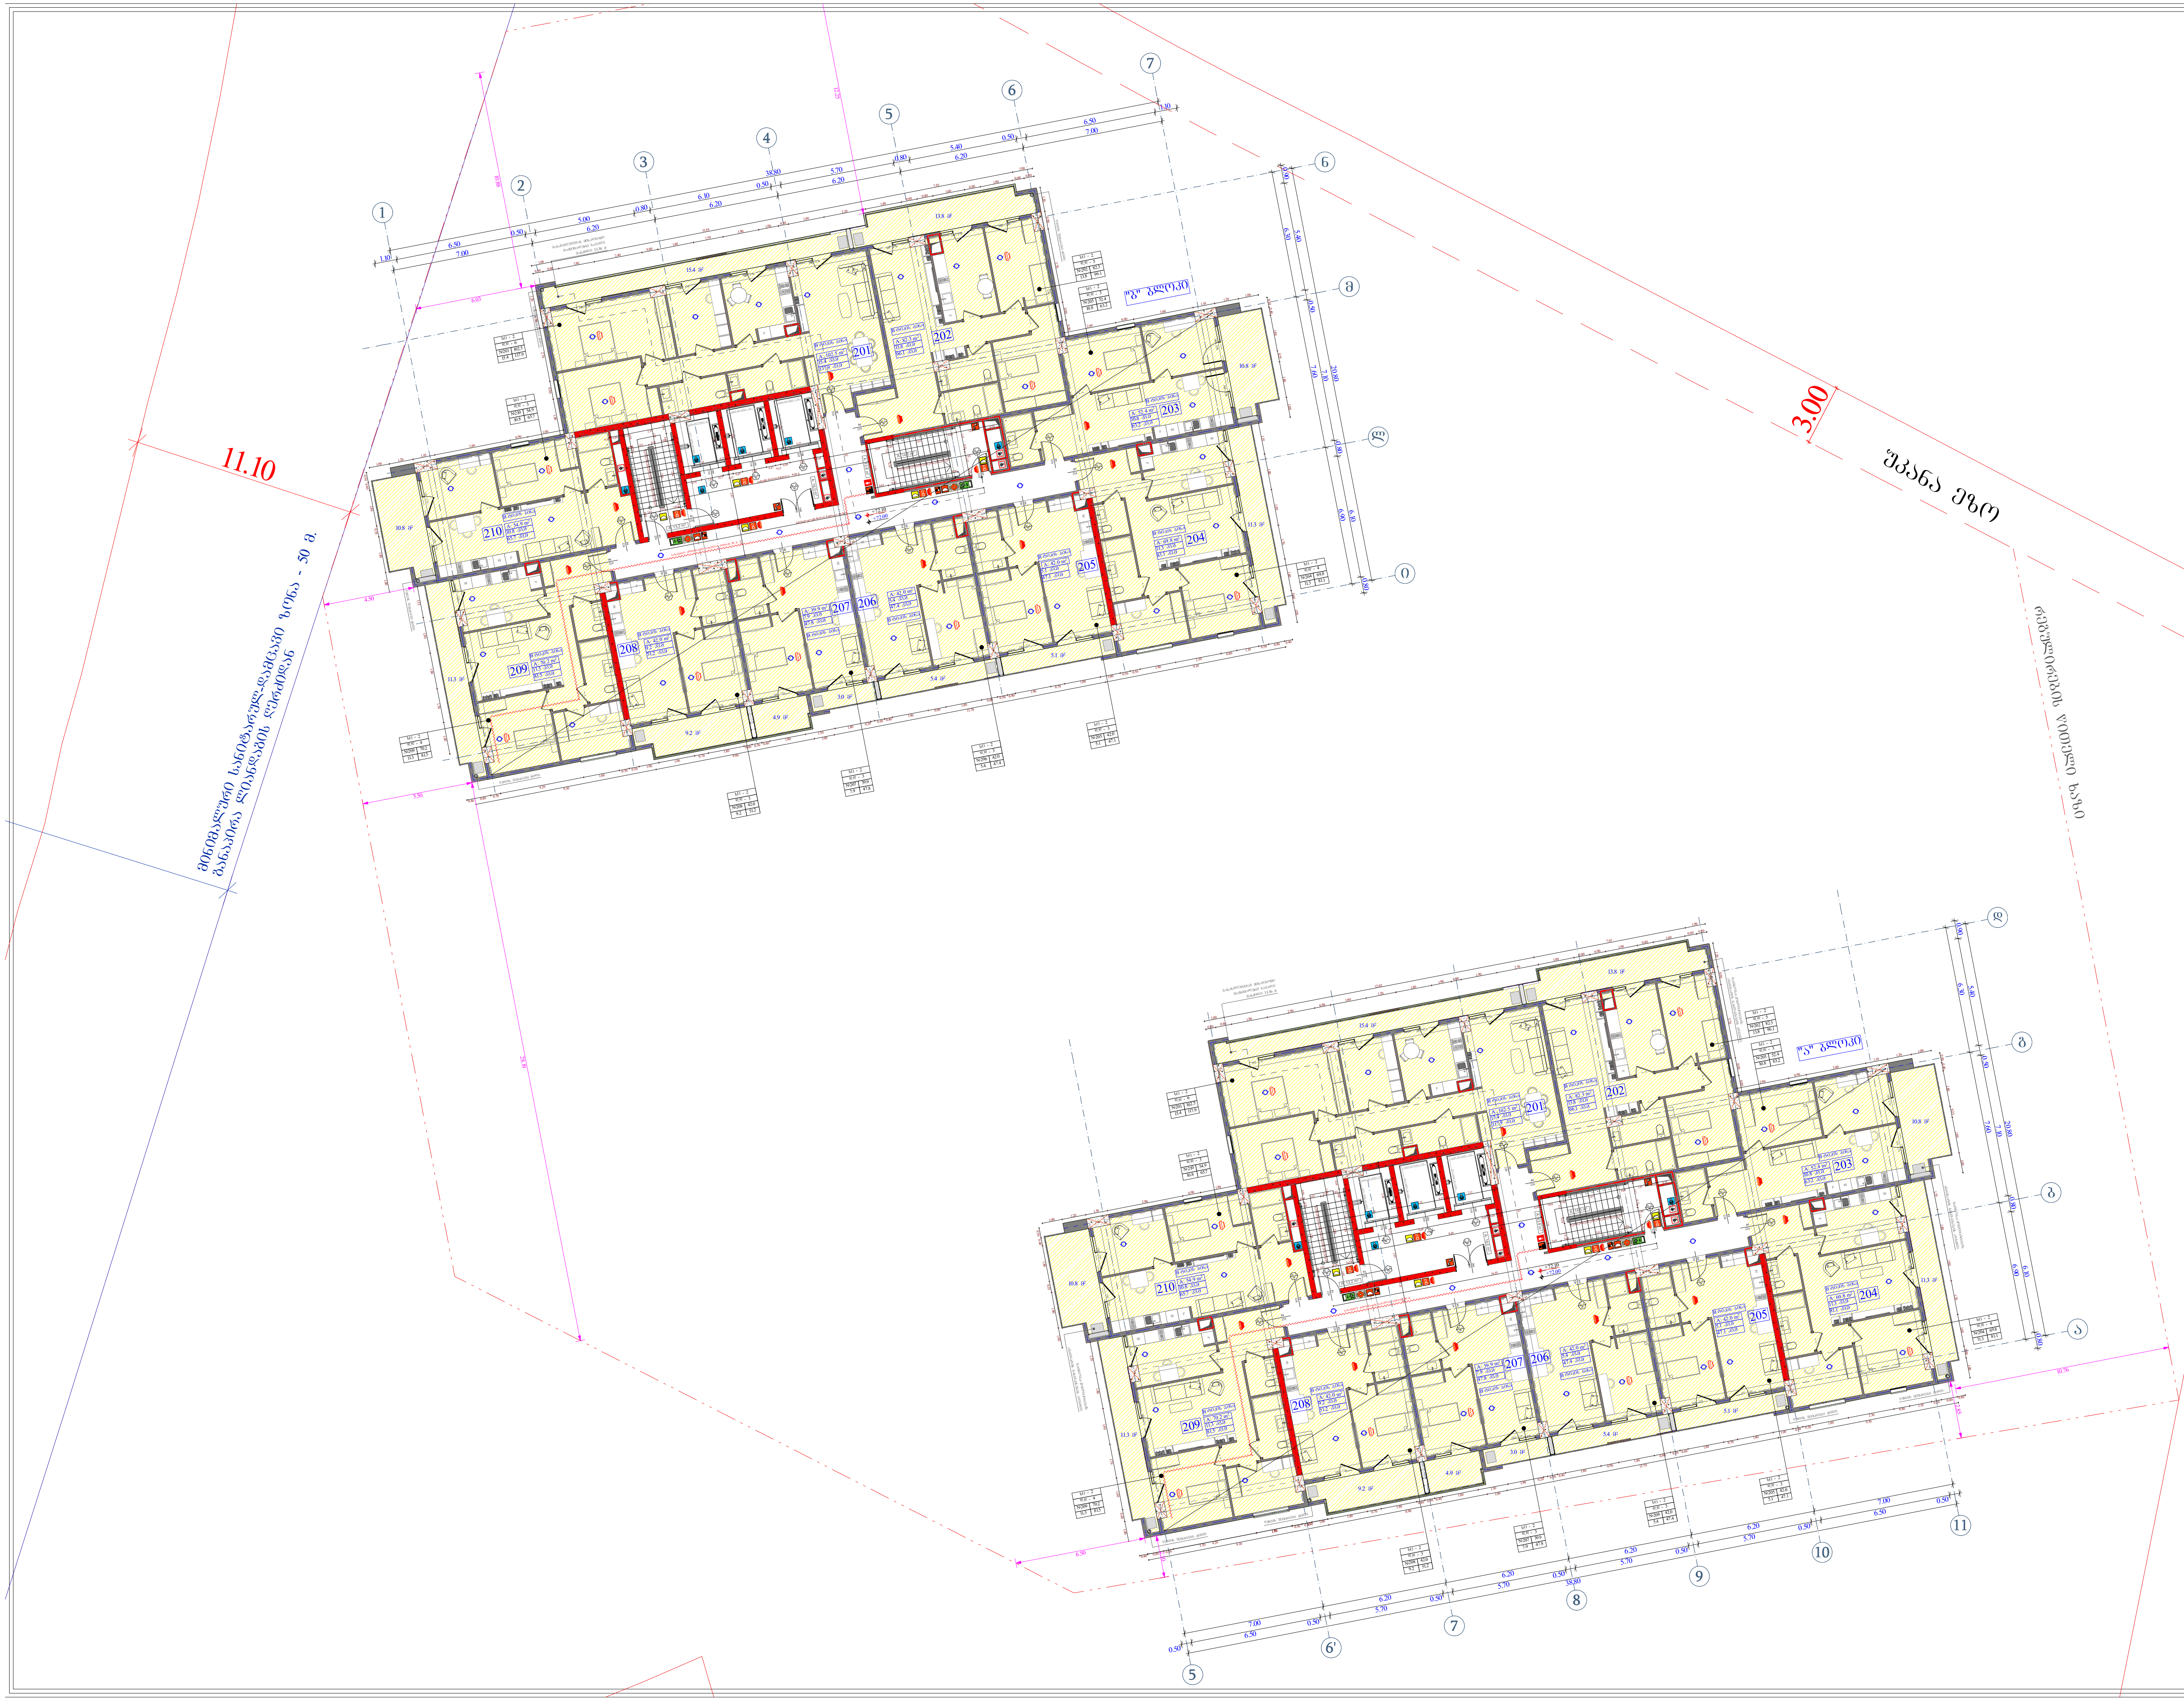

ობიექტის მისამართი

ს.კ. 01.11.04.026.046

ქ. თბილისი,
თ. შეშელიძის ქუჩა №18

ფუნქციური დანიშნულება

მრავალფუნქციური კომპლექსი

შემსრულებელი ორგანიზაცია

შპს სტუდიო ალფა სახლი
ს.კ. 404664573

დირექტორი	
მ.პაპუკაშვილი	
არქიტექტორი	
მ.პაპუკაშვილი	

დაკავებულობის დატვირთვის გეგმა
21 სართულზე
+72.00 ნიშნულზე

ბლოკის კედელი

გაძლიერებული ბეტონის სტრუქტურული ელემენტები 3 სთ-იანი ხანძარმედეგობით (სვეტი, კოჭი, დიაფრაგმა, იატაკისა და სახურავის ანაწყობი)

A "ა" ტიპის ბინა

B "ბ" ტიპის ბინა

სასტუმრო (სც1)

სავაჭრო დაკავებულობა (სვ)

საცხოვრებელი დაკავებულობა (სც-2)

დამხმარე დაკავებულობა (დს)

სასაწყობო დაკავებულობა (სწ-2)

A - 2

მასშტაბი	1 : 200
თარიღი	09/10/2025
ფურც.	29

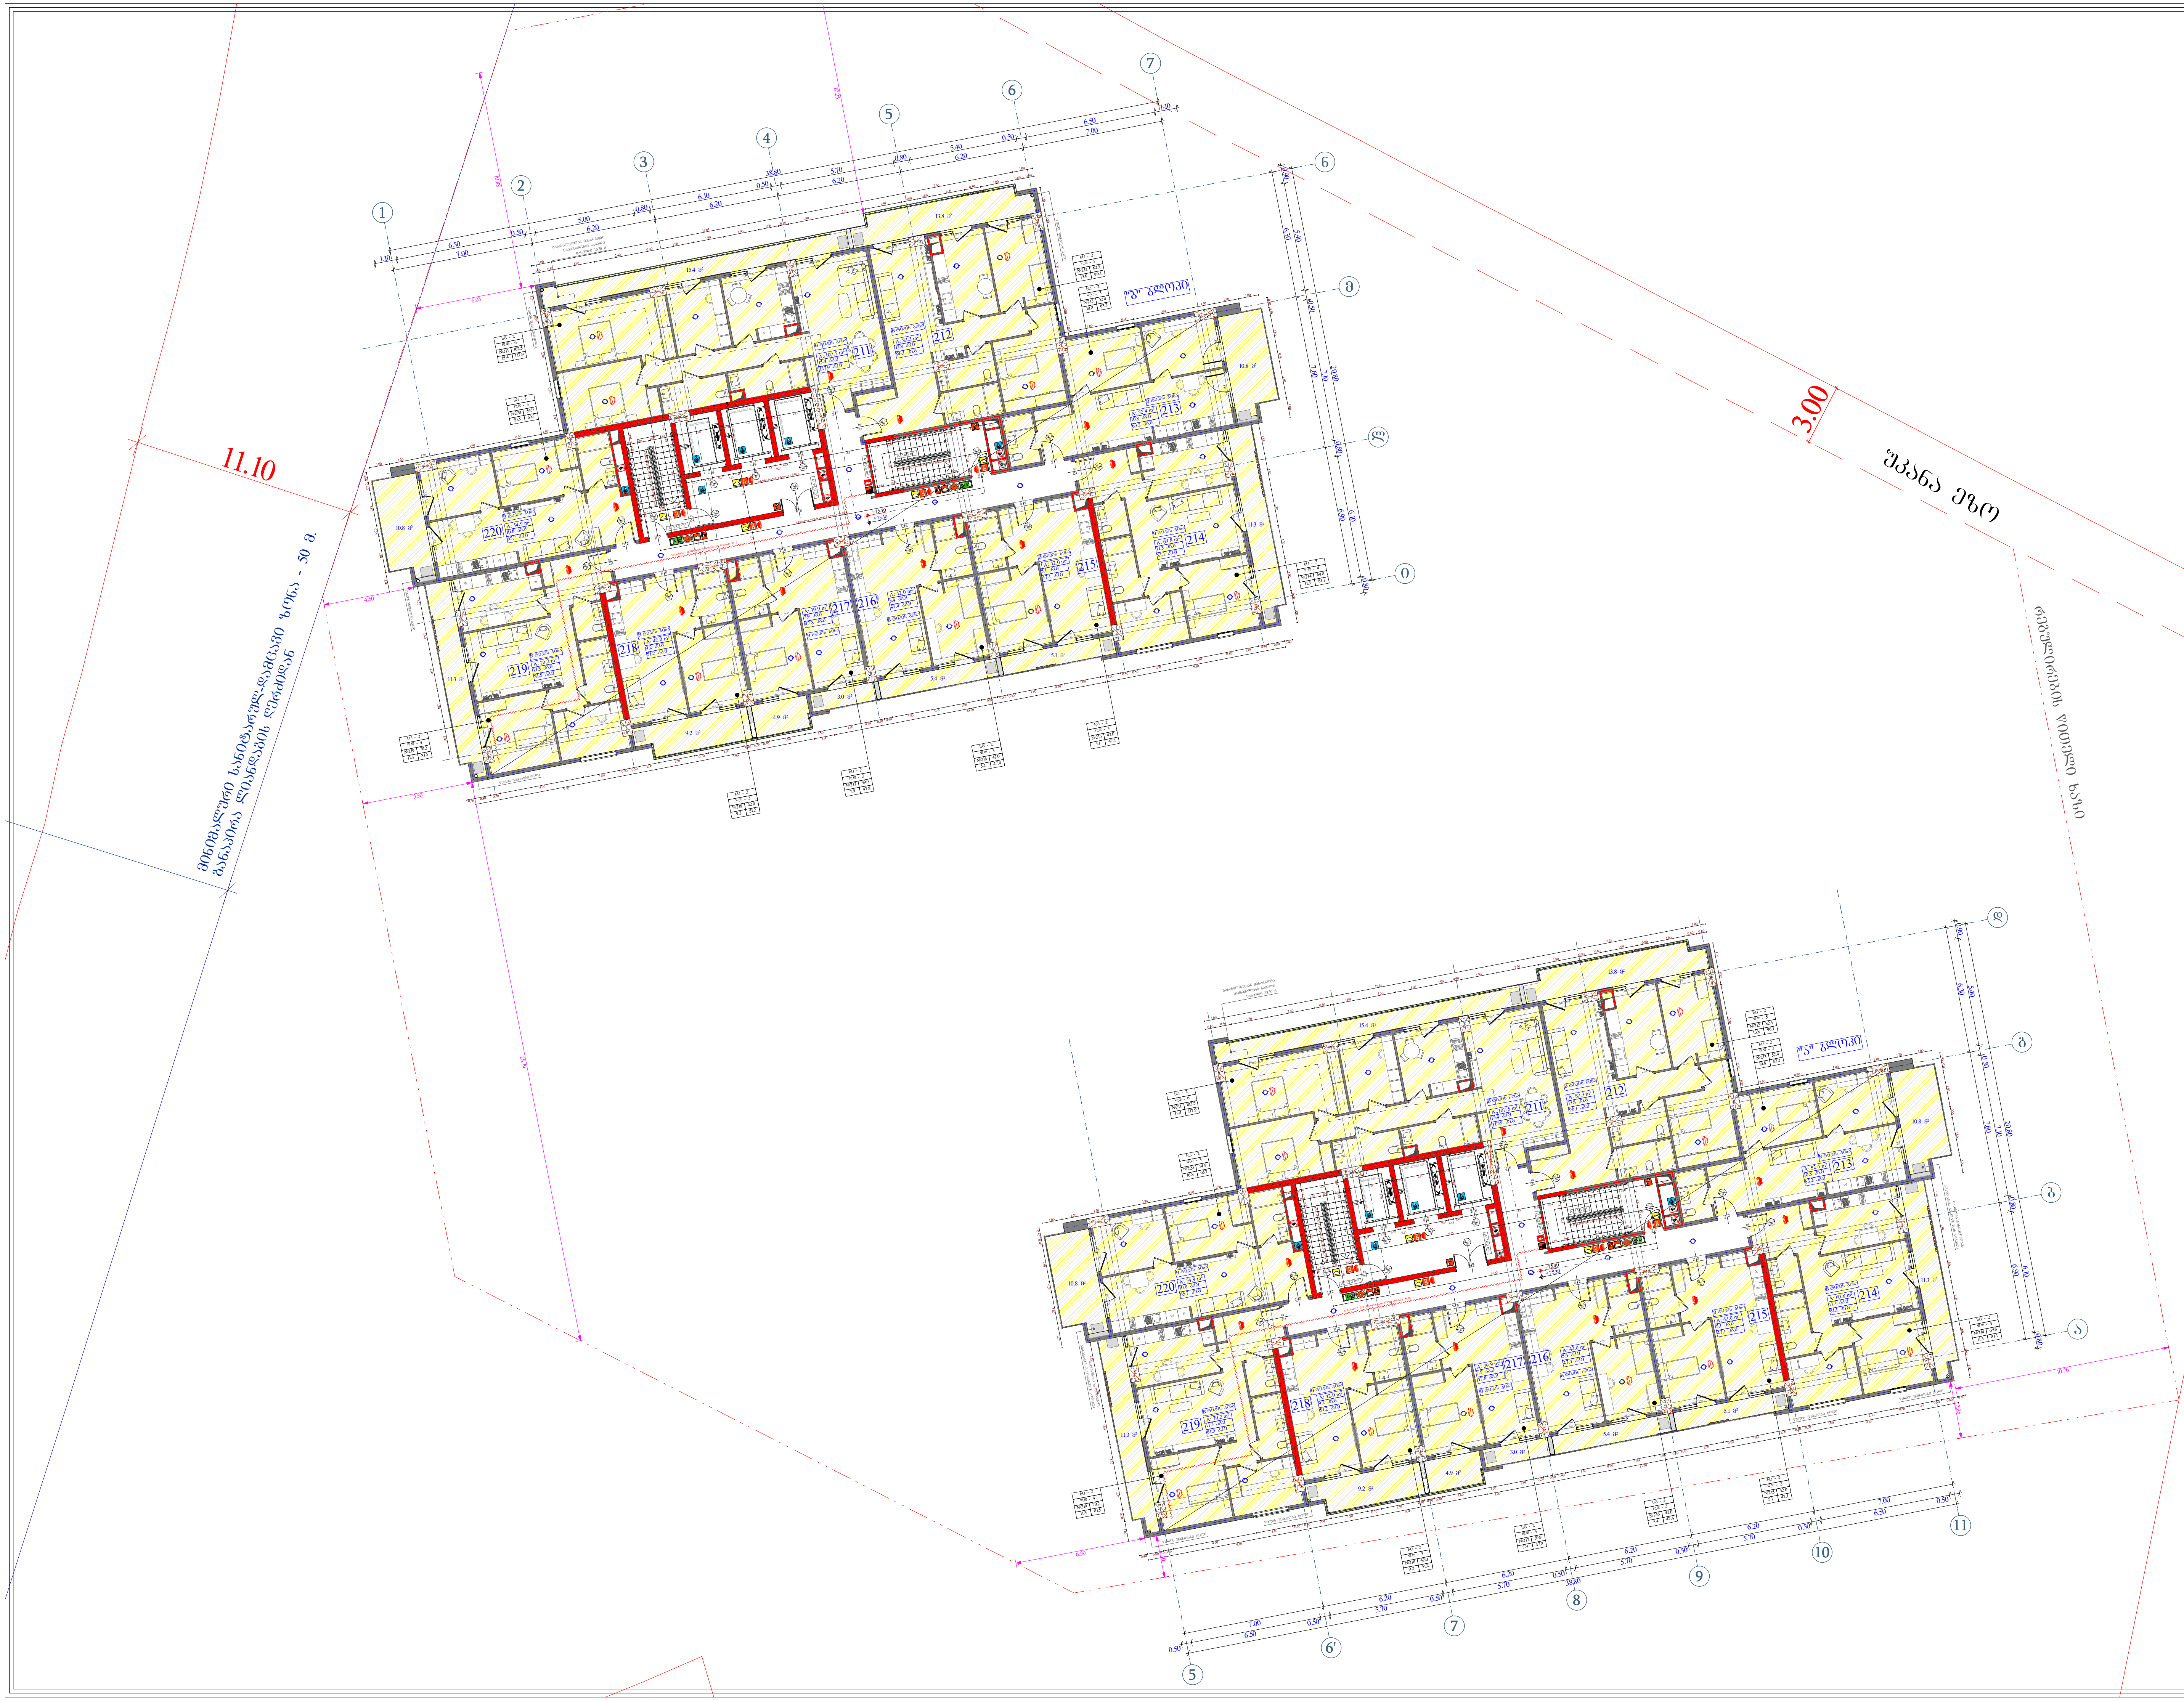

ობიექტის მისამართი

ს.კ. 01.11.04.026.046

ქ. თბილისი,
თ. შუშელიძის ქუჩა №18

ფუნქციური დანიშნულება

მრავალფუნქციური
კომპლექსი

შემსრულებელი ორგანიზაცია

შპს სტუდიო ალფა სახლი
ს.კ. 404664573

დირექტორი	
მ.პაპუკაშვილი	
არქიტექტორი	
მ.პაპუკაშვილი	

დაკავებულობის დატვირთვის გეგმა
22 სართულზე
+75.30 ნიშნულზე

სც - 2	
დ.დ - 5	
№ 1	75.9
11.3	87.2

საკადასტრო საზღვარი

უკანა ეზო

განაშენიანების რეგულირების წითელი ხაზი

კედლის ცეცხლმედეგობის ხარისხი 1 საათი

კედლის ცეცხლმედეგობის ხარისხი 2 საათი

ზოლი

გასასვლელამდე სავალი მანძილი

ღერძის ხაზი

მისაწვდომი სვლადობა

ბლოკის კედელი

გაძლიერებული ბეტონის სტრუქტურული ელემენტები 3 სთ-იანი ხანძარმედეგობით (სვეტი, კოჭი, დიაფრაგმა, იატაკისა და სახურავის ანაწყობი)

A "ა" ტიპის ზონა

B "ბ" ტიპის ზონა

საცხოვრებელი (სც1)
სავაჭრო დაკავებულობა (ვ)
საცხოვრებელი დაკავებულობა (სც-2)
დამხმარე დაკავებულობა (დს)
სასაწყობო დაკავებულობა (სწ-2)

A - 2

მასშტაბი	1 : 200
თარიღი	09/10/2025
ფურც.	30


11.10
3.00
















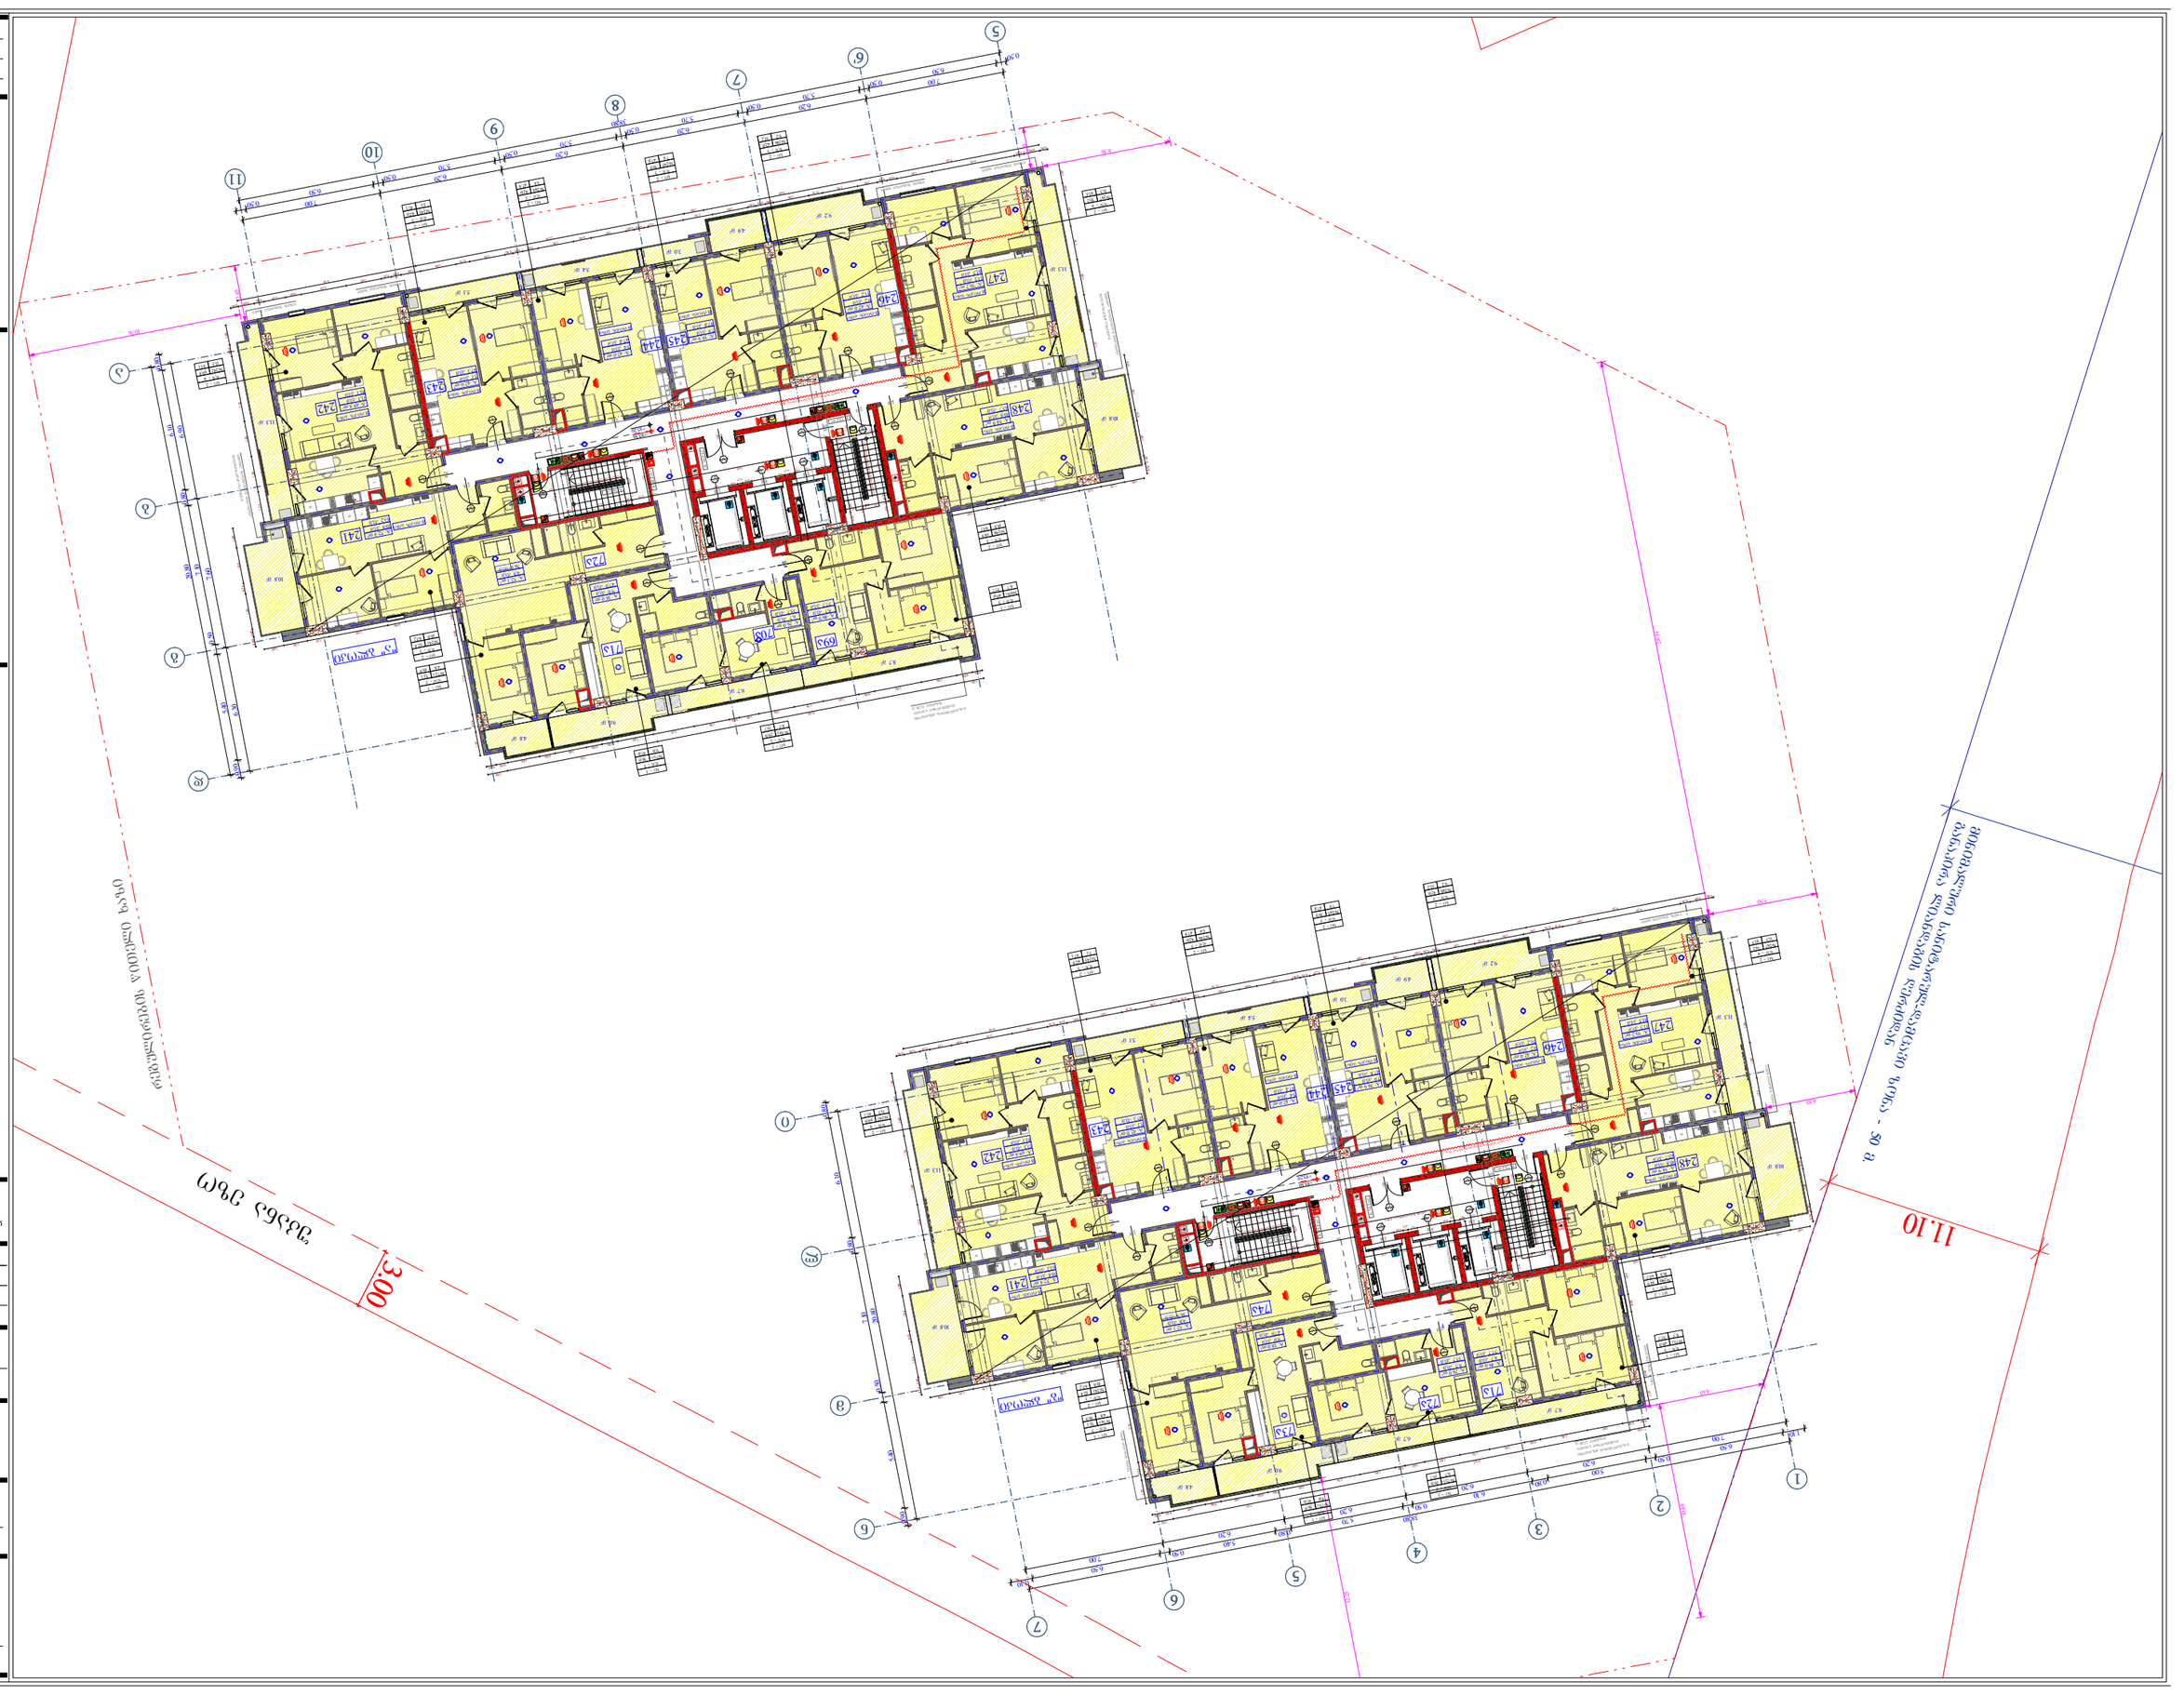
11.10
3.00

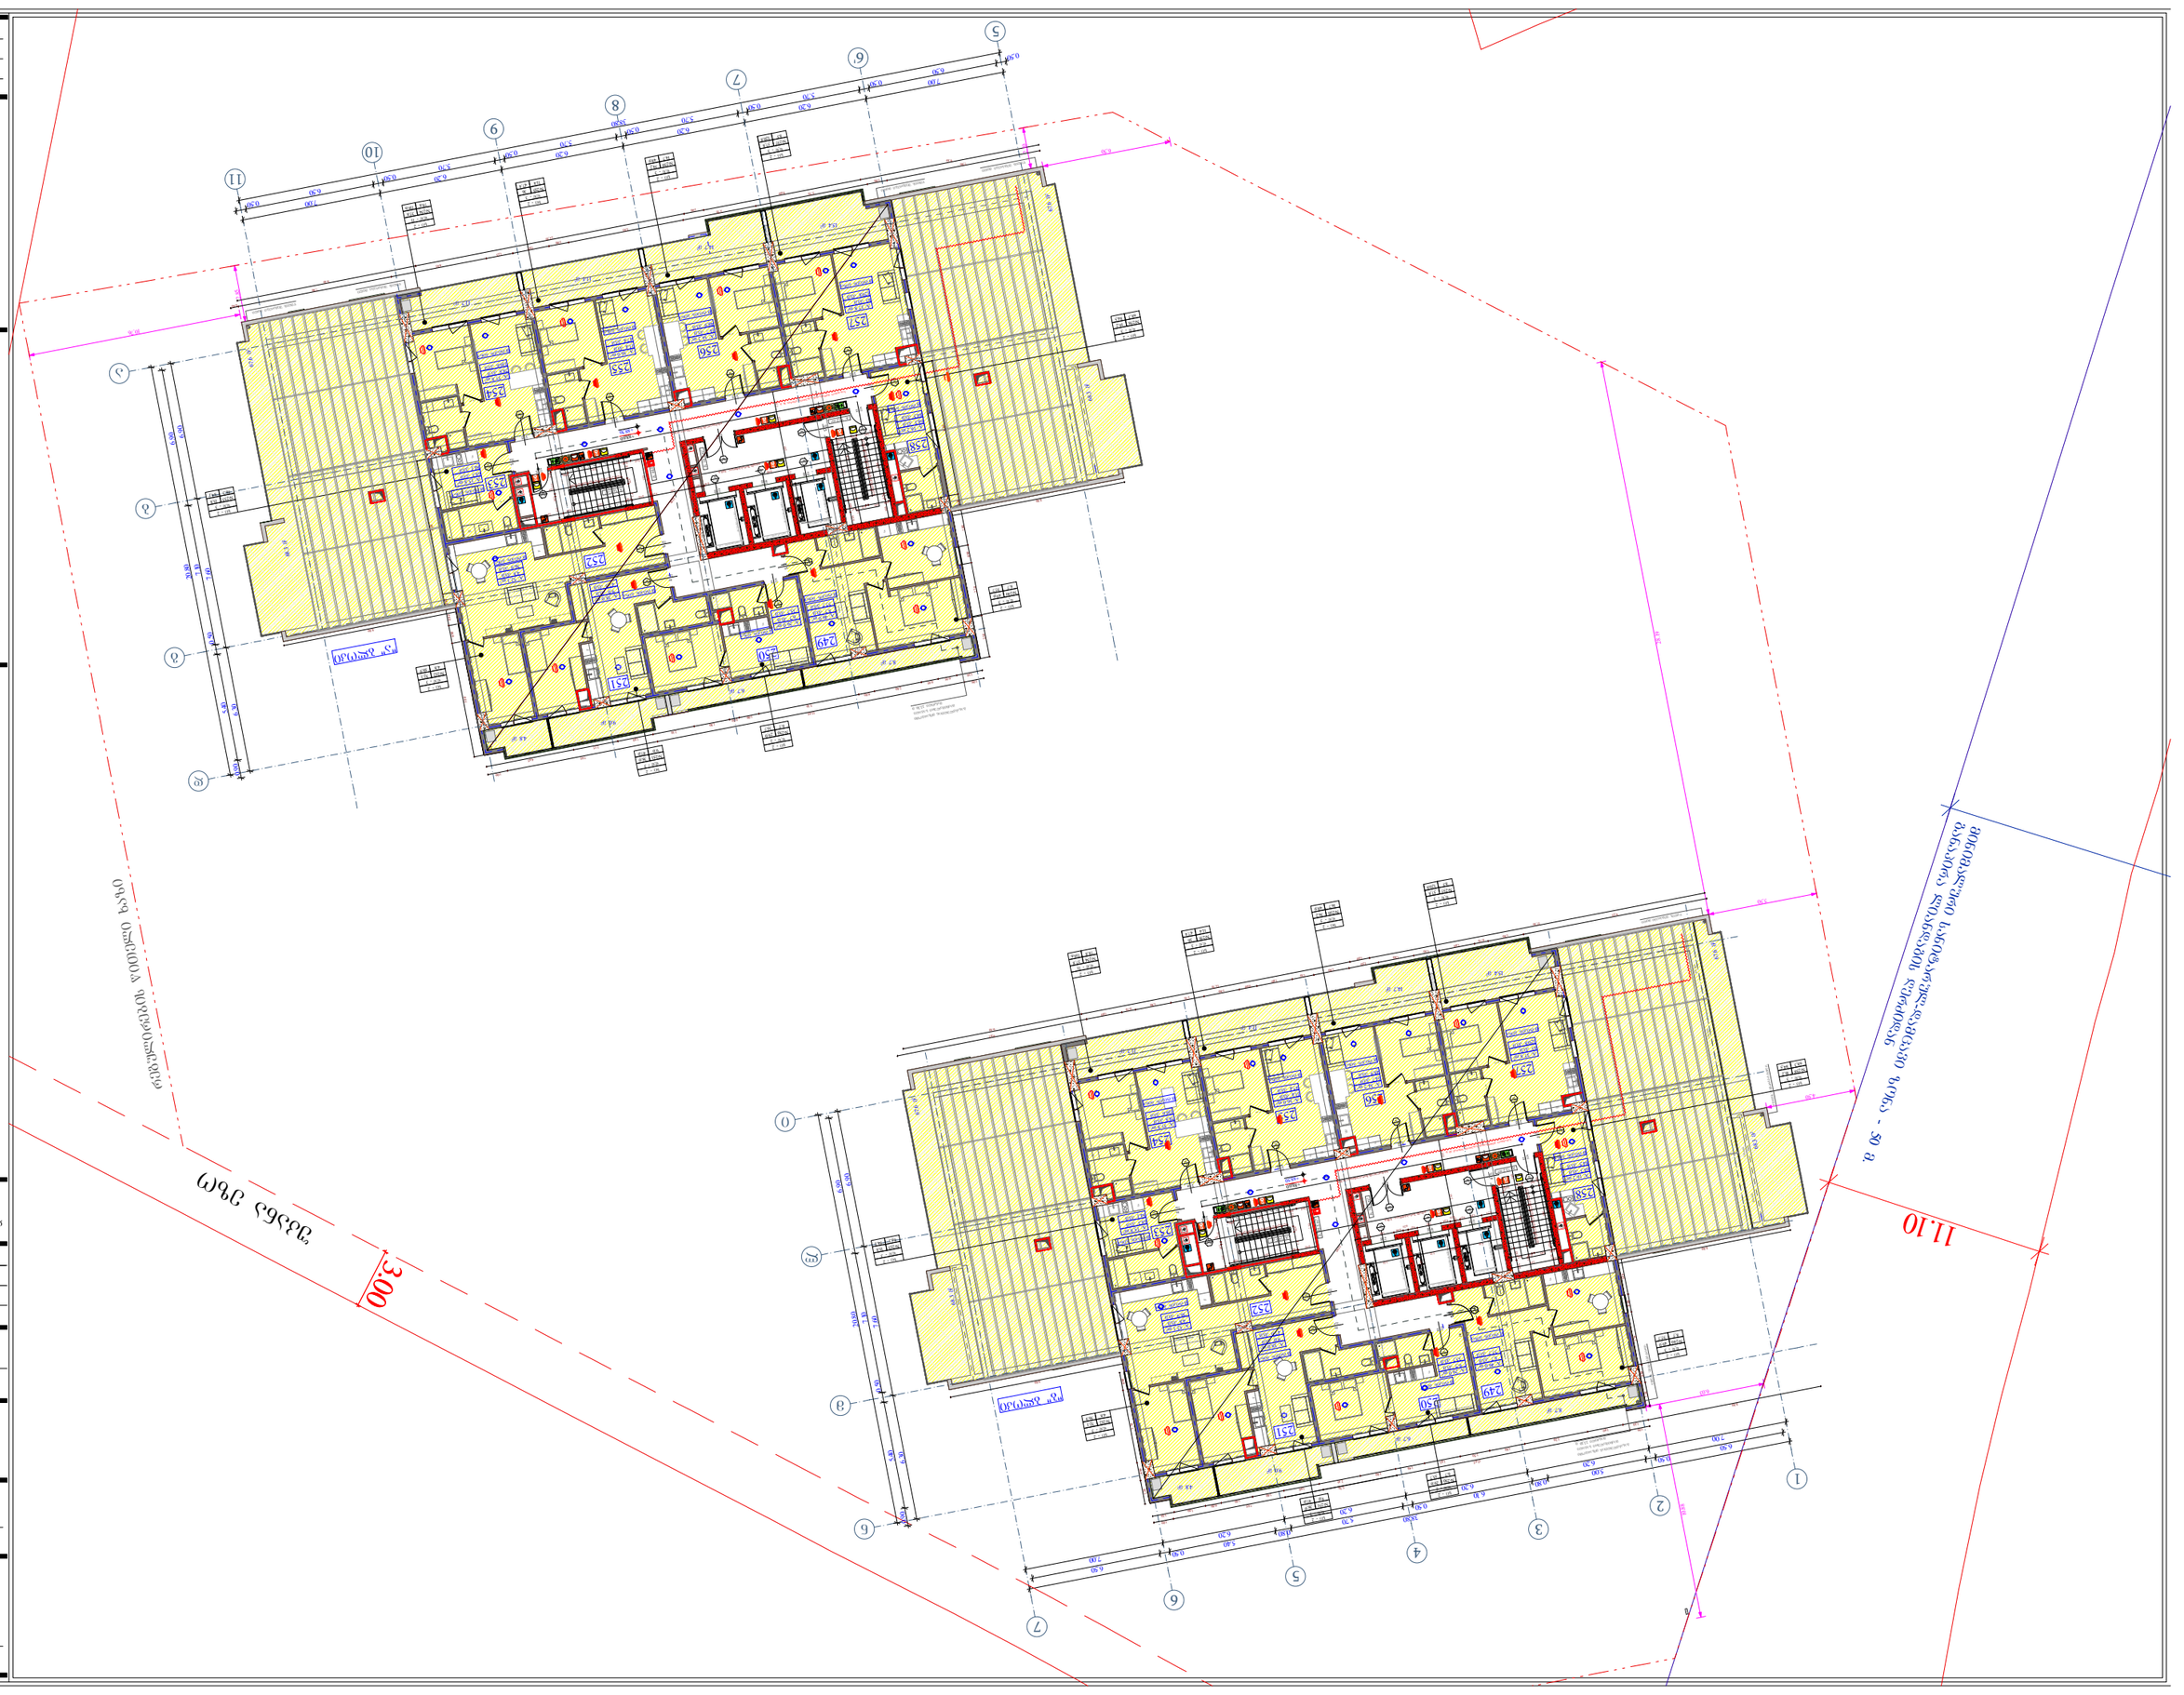
11.10
3.00
ფასადი ღობეზე
ფასადი ღობეზე
ნაგებობის ფასადი ღობეზე
ნაგებობის ფასადი ღობეზე
ნაგებობის

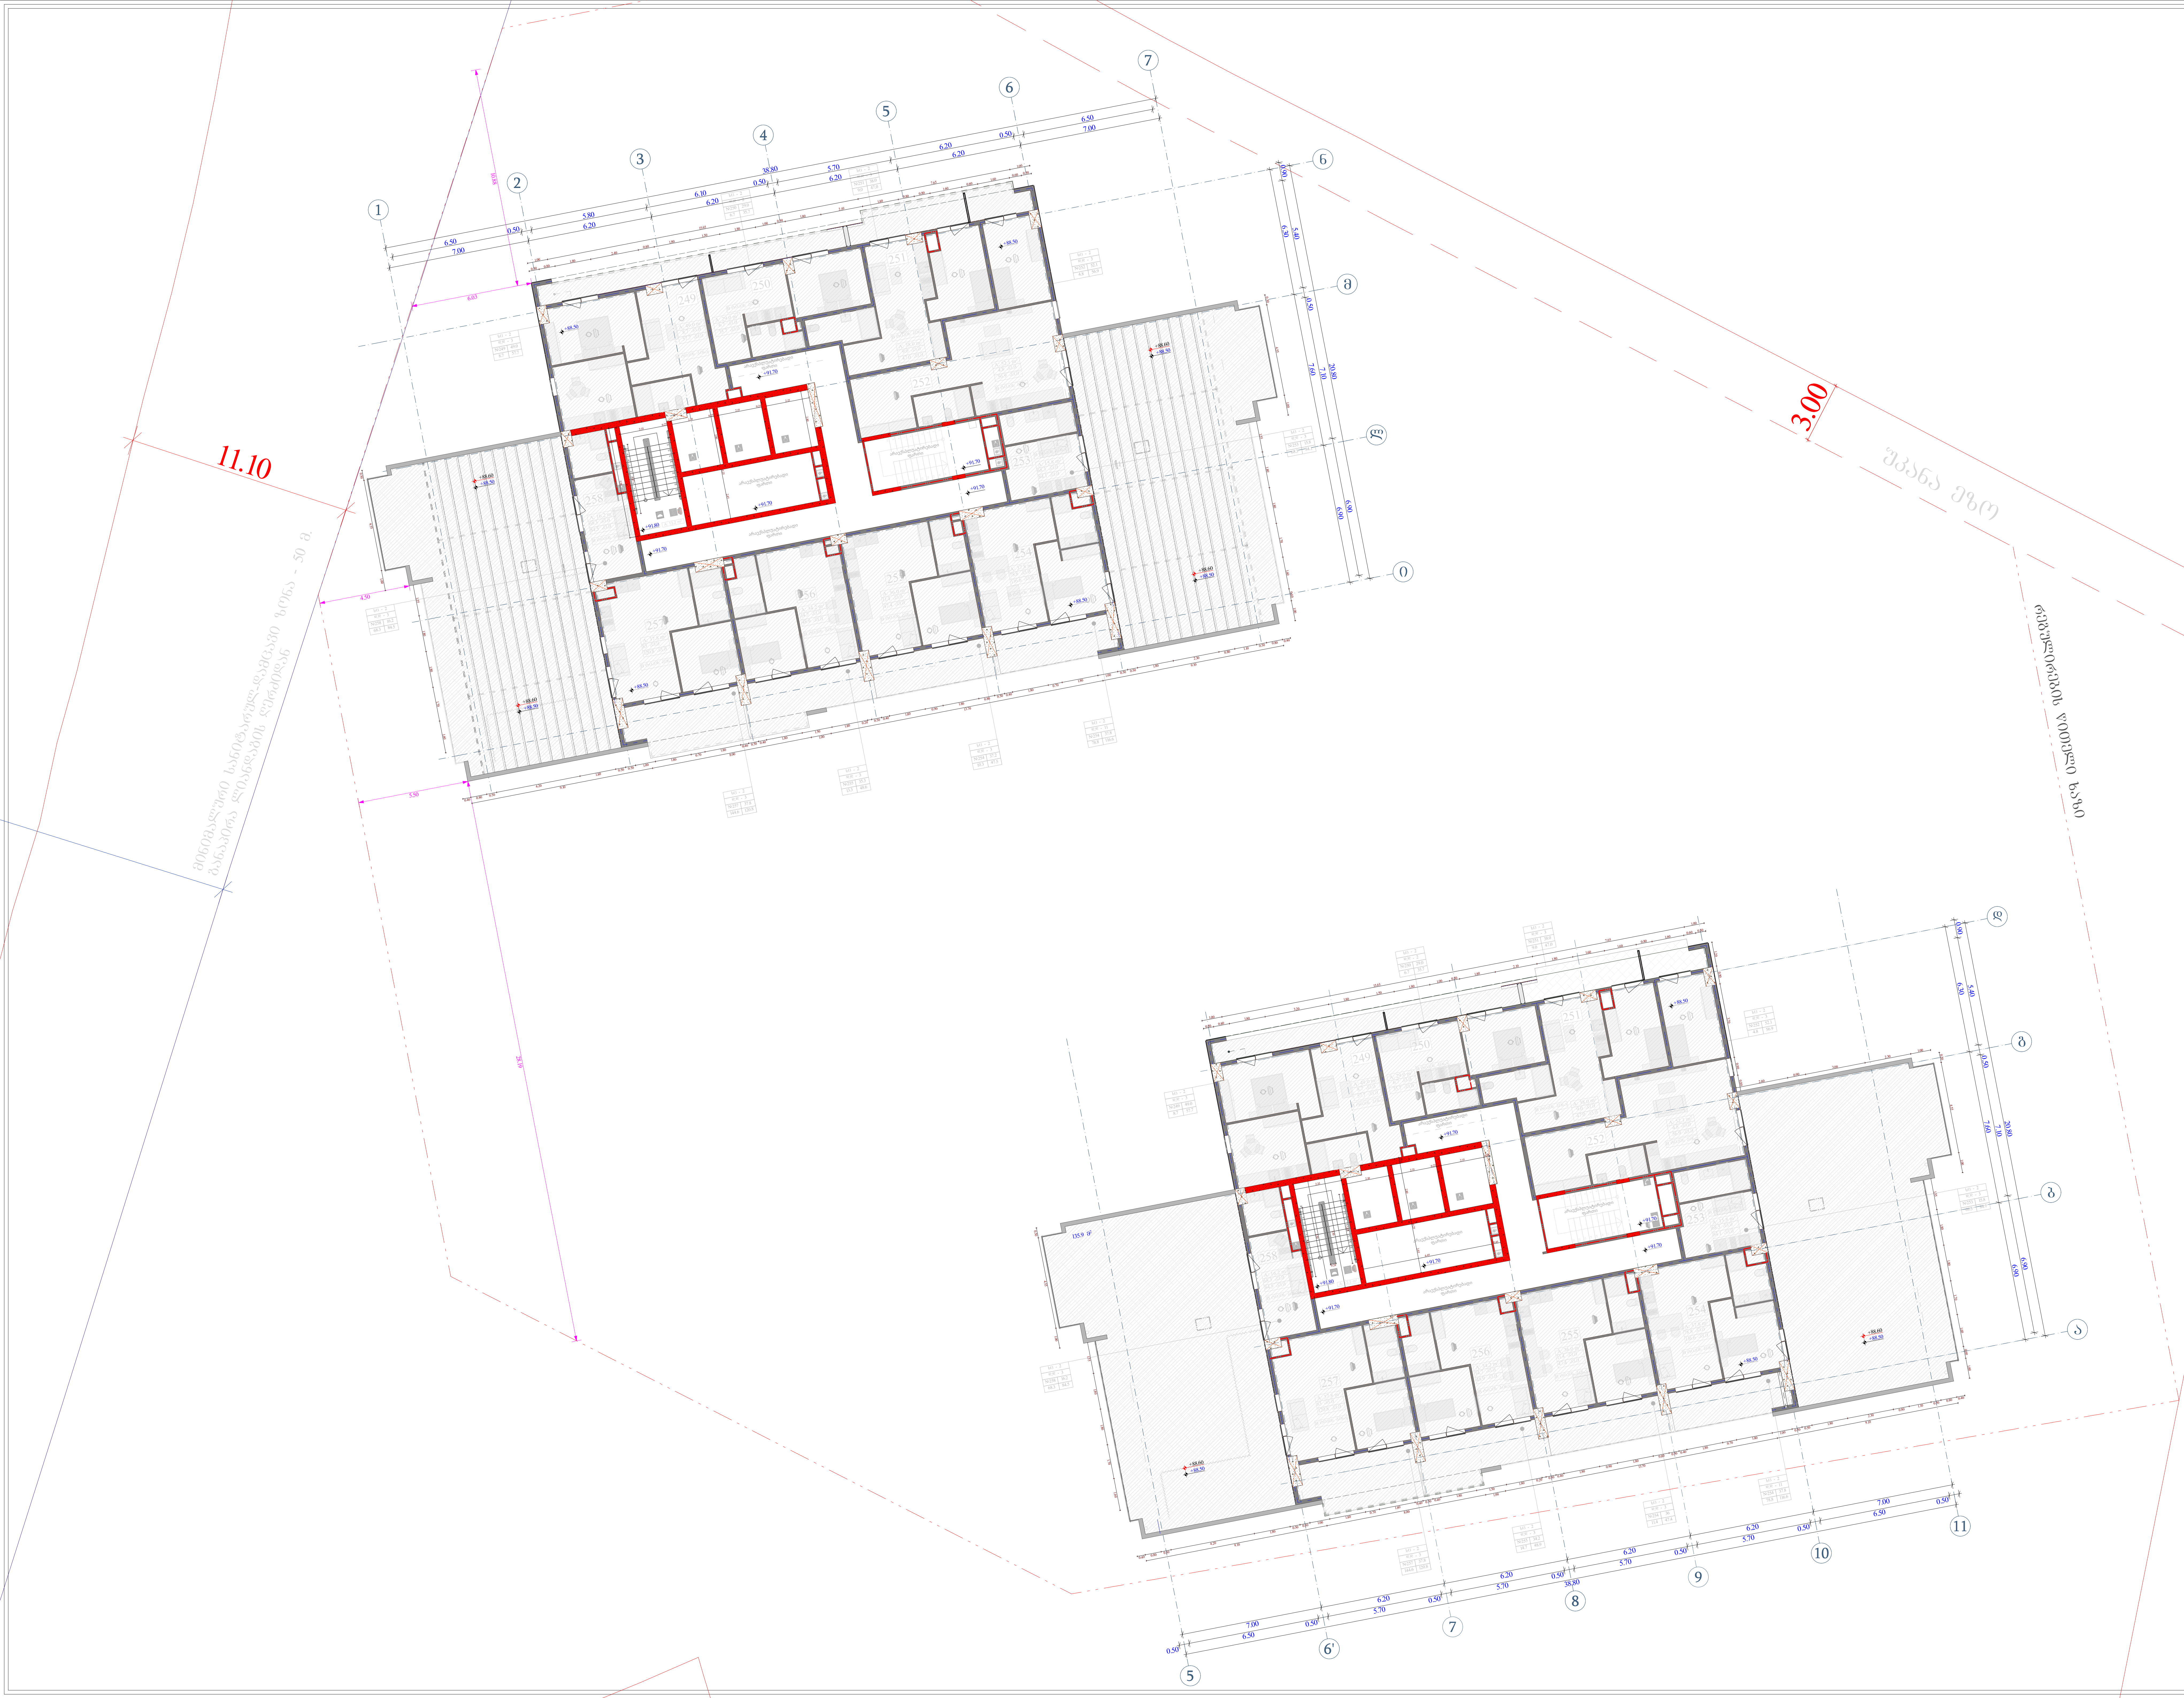

ობიექტის მისამართი

ს.კ. 01.11.04.026.046

ქ. თბილისი,
თ. შეშელიძის ქუჩა №18

ფუნქციური დანიშნულება

მრავალფუნქციური კომპლექსი

შემსრულებელი ორგანიზაცია

შპს სტუდიო ალფა სახლი
ს.კ. 404664573

დირექტორი	მ.პაპუკაშვილი
არქიტექტორი	მ.პაპუკაშვილი

დაკავებულობის დატვირთვის გეგმა
26 სართულის გეგმა
+92.80 ნიშნულზე

ბლოკის კედელი

გაძლიერებული ბეტონის სტრუქტურული ელემენტები 3 სთ-იანი ხანძარმედეგობით (სვეტი, კოჭი, დიაფრაგმა, იატაკისა და სახურავის ანაწყობი)

A "ა" ტიპის ბინა

B "ბ" ტიპის ბინა

სასტუმრო (სც1)

სავაჭრო დაკავებულობა (სვ)

საცხოვრებელი დაკავებულობა (სც-2)

დამხმარე დაკავებულობა (დს)

სასაწყობო დაკავებულობა (სწ-2)

A - 2

მასშტაბი	1 : 200
თარიღი	10/03/2025
ფურც.	34

მასშტაბი	1 : 200
თარიღი	09/16/2025
ფურც.	35

A - 2

ნახაზის დასახელება (A3)

ნახაზის დასახელება (A2)

ნახაზის დასახელება (A1)

ნახაზის დასახელება (A0)

ნახაზის დასახელება (2A0)

ნახაზის დასახელება (4A0)

ნახაზის დასახელება (6A0)

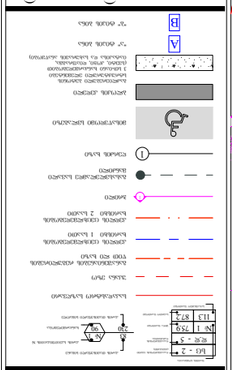

ნახაზის ნომერი

ნახაზის ფორმატი

ნახაზის ნომერი

ნახაზის ფორმატი

ნახაზის ნომერი

ნახაზის ფორმატი

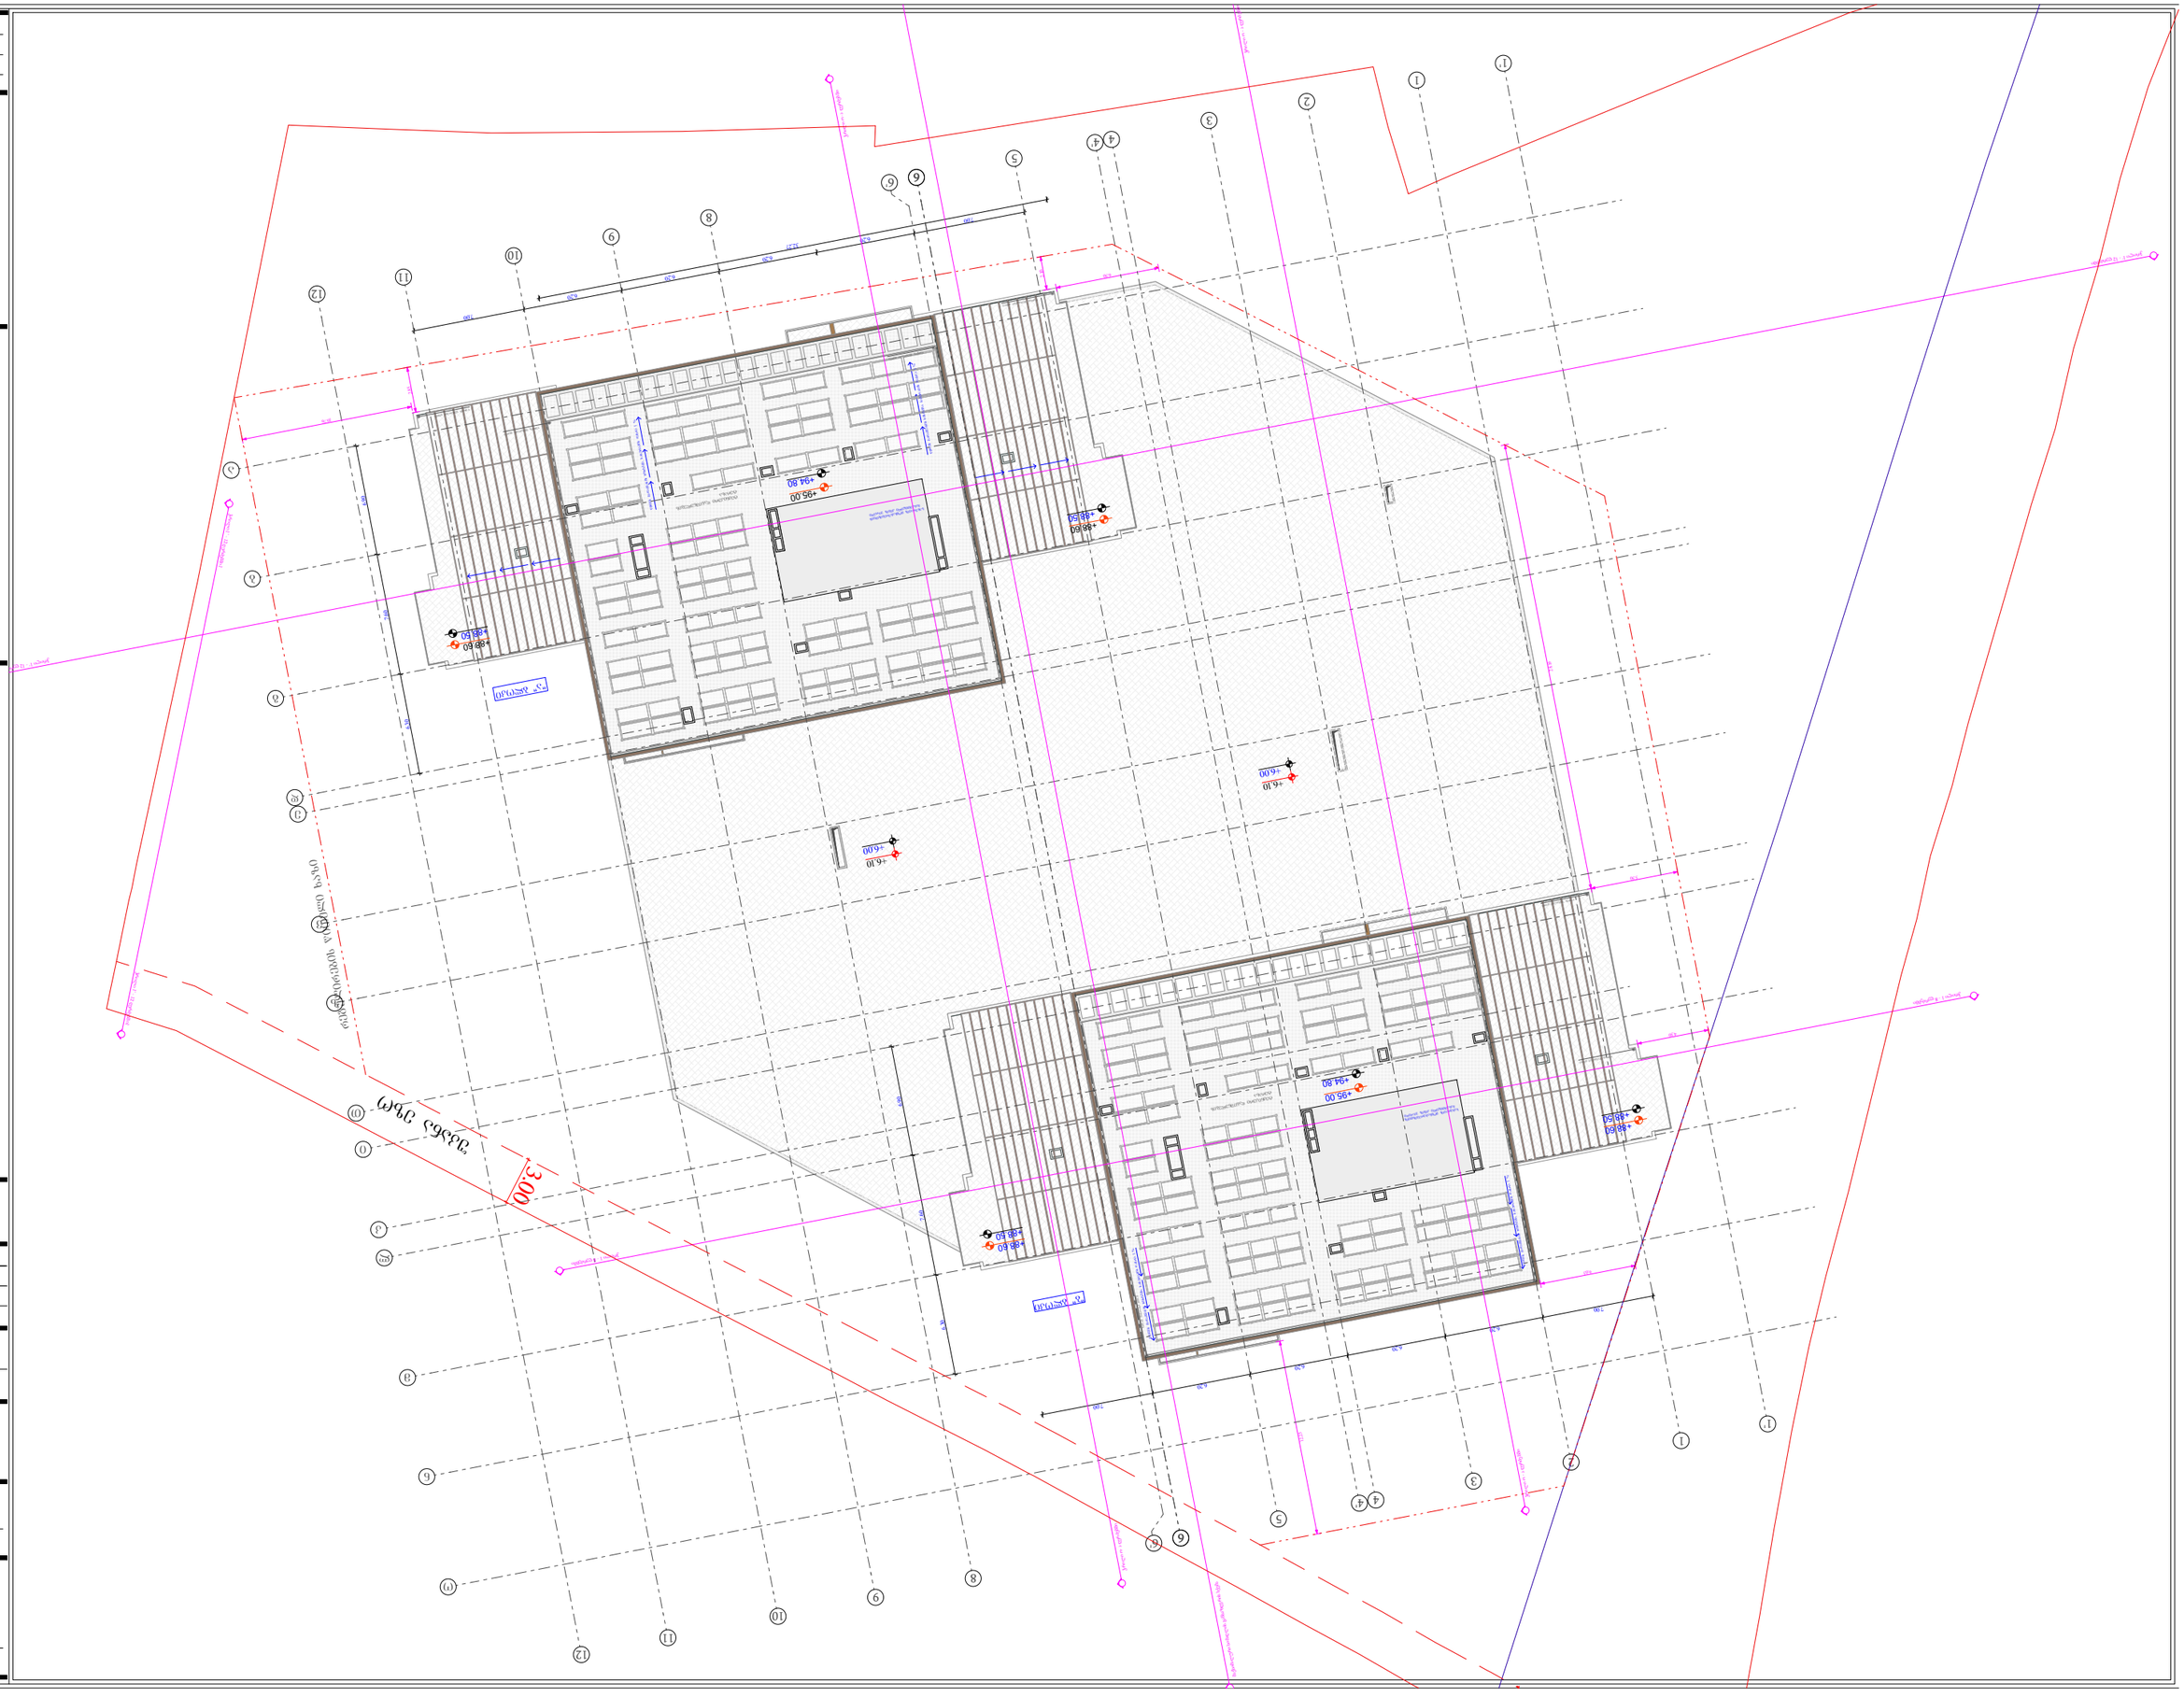

ტერიტორიის გეგმა-სქემა

ს.კ. 01110402646046



მშენებლობის ადგილის გეგმა-სქემა

ფირმა

მშენებლობის ეტაპი

მ.პ.

მშენებლობის ობიექტის მისამართი



მ.პ.

ტერიტორიის გეგმა-სქემა

A - 2

მასშტაბი	1 : 250
თარიღი	09/16/2025
ფურც.	36

ელექტრო ქსელის ხაზი

ელექტრო ქსელის ხაზის საყრდენი

ელექტრო ქსელის ხაზის საყრდენი N

ელექტრო ქსელის ხაზის საყრდენი N

ელექტრო ქსელის ხაზის საყრდენი N

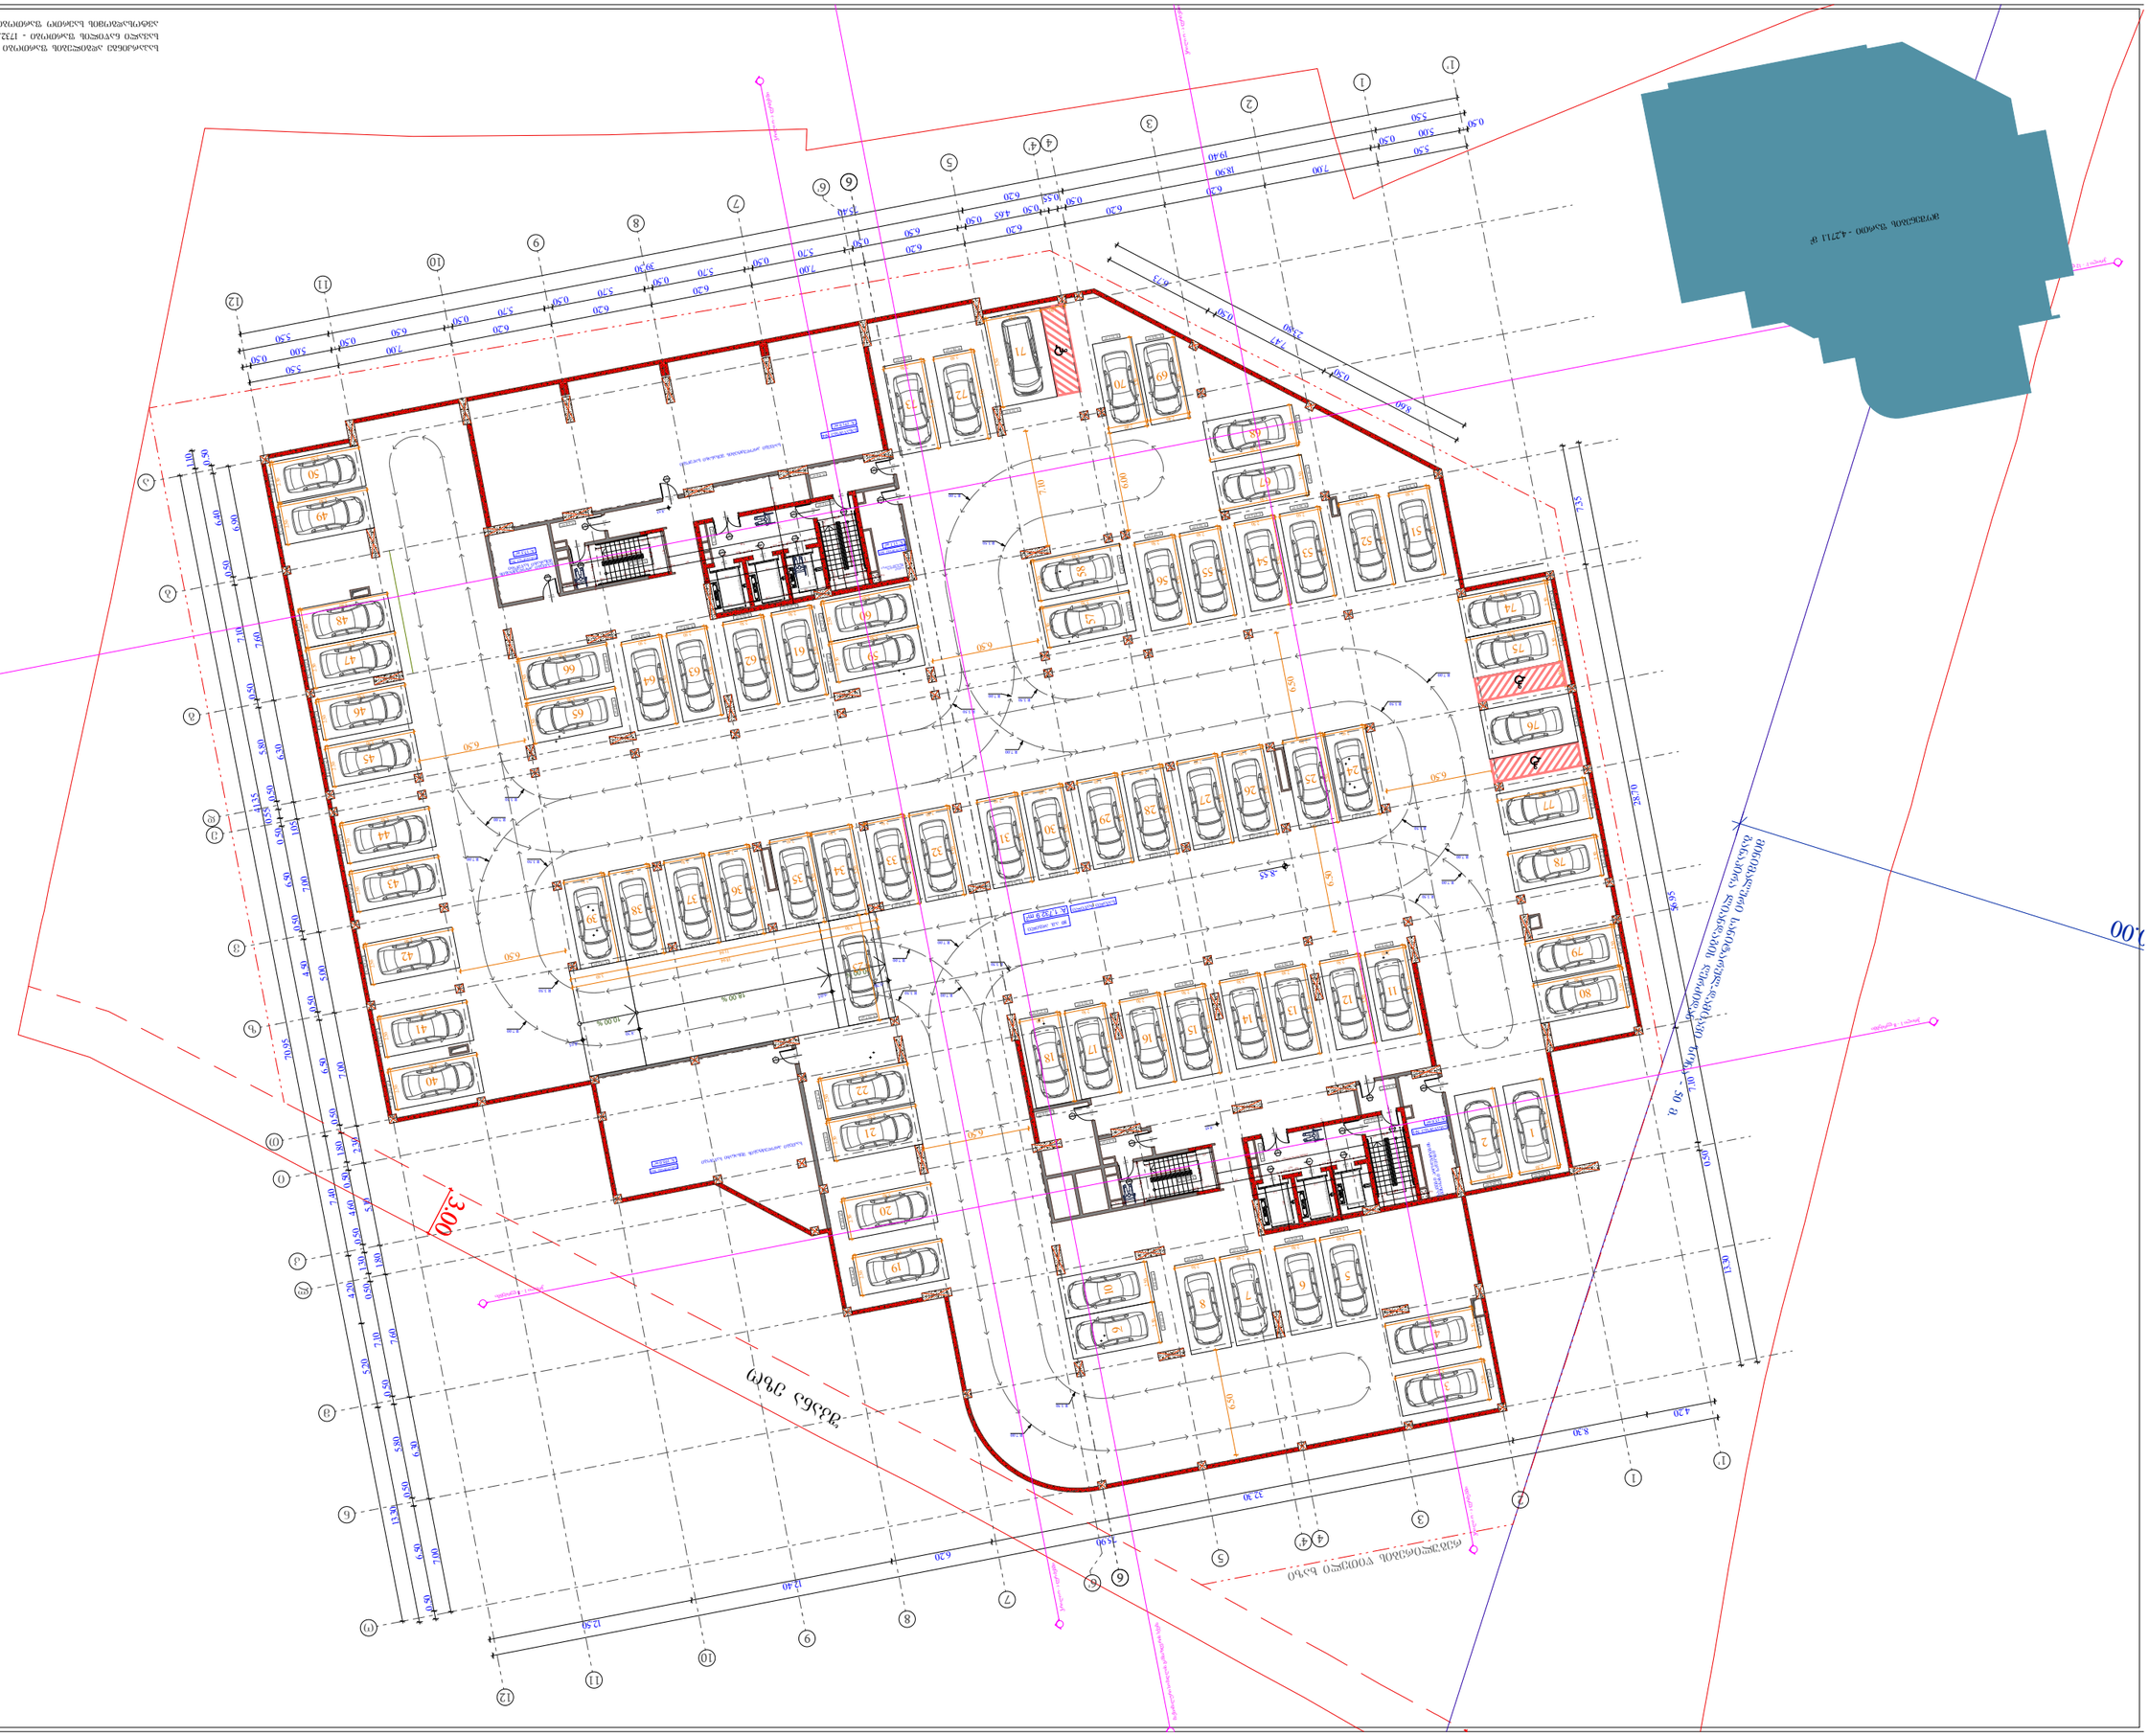
ავტოსადგომი - 42711 მ²
ავტოსადგომი
ავტოსადგომი
ავტოსადგომი

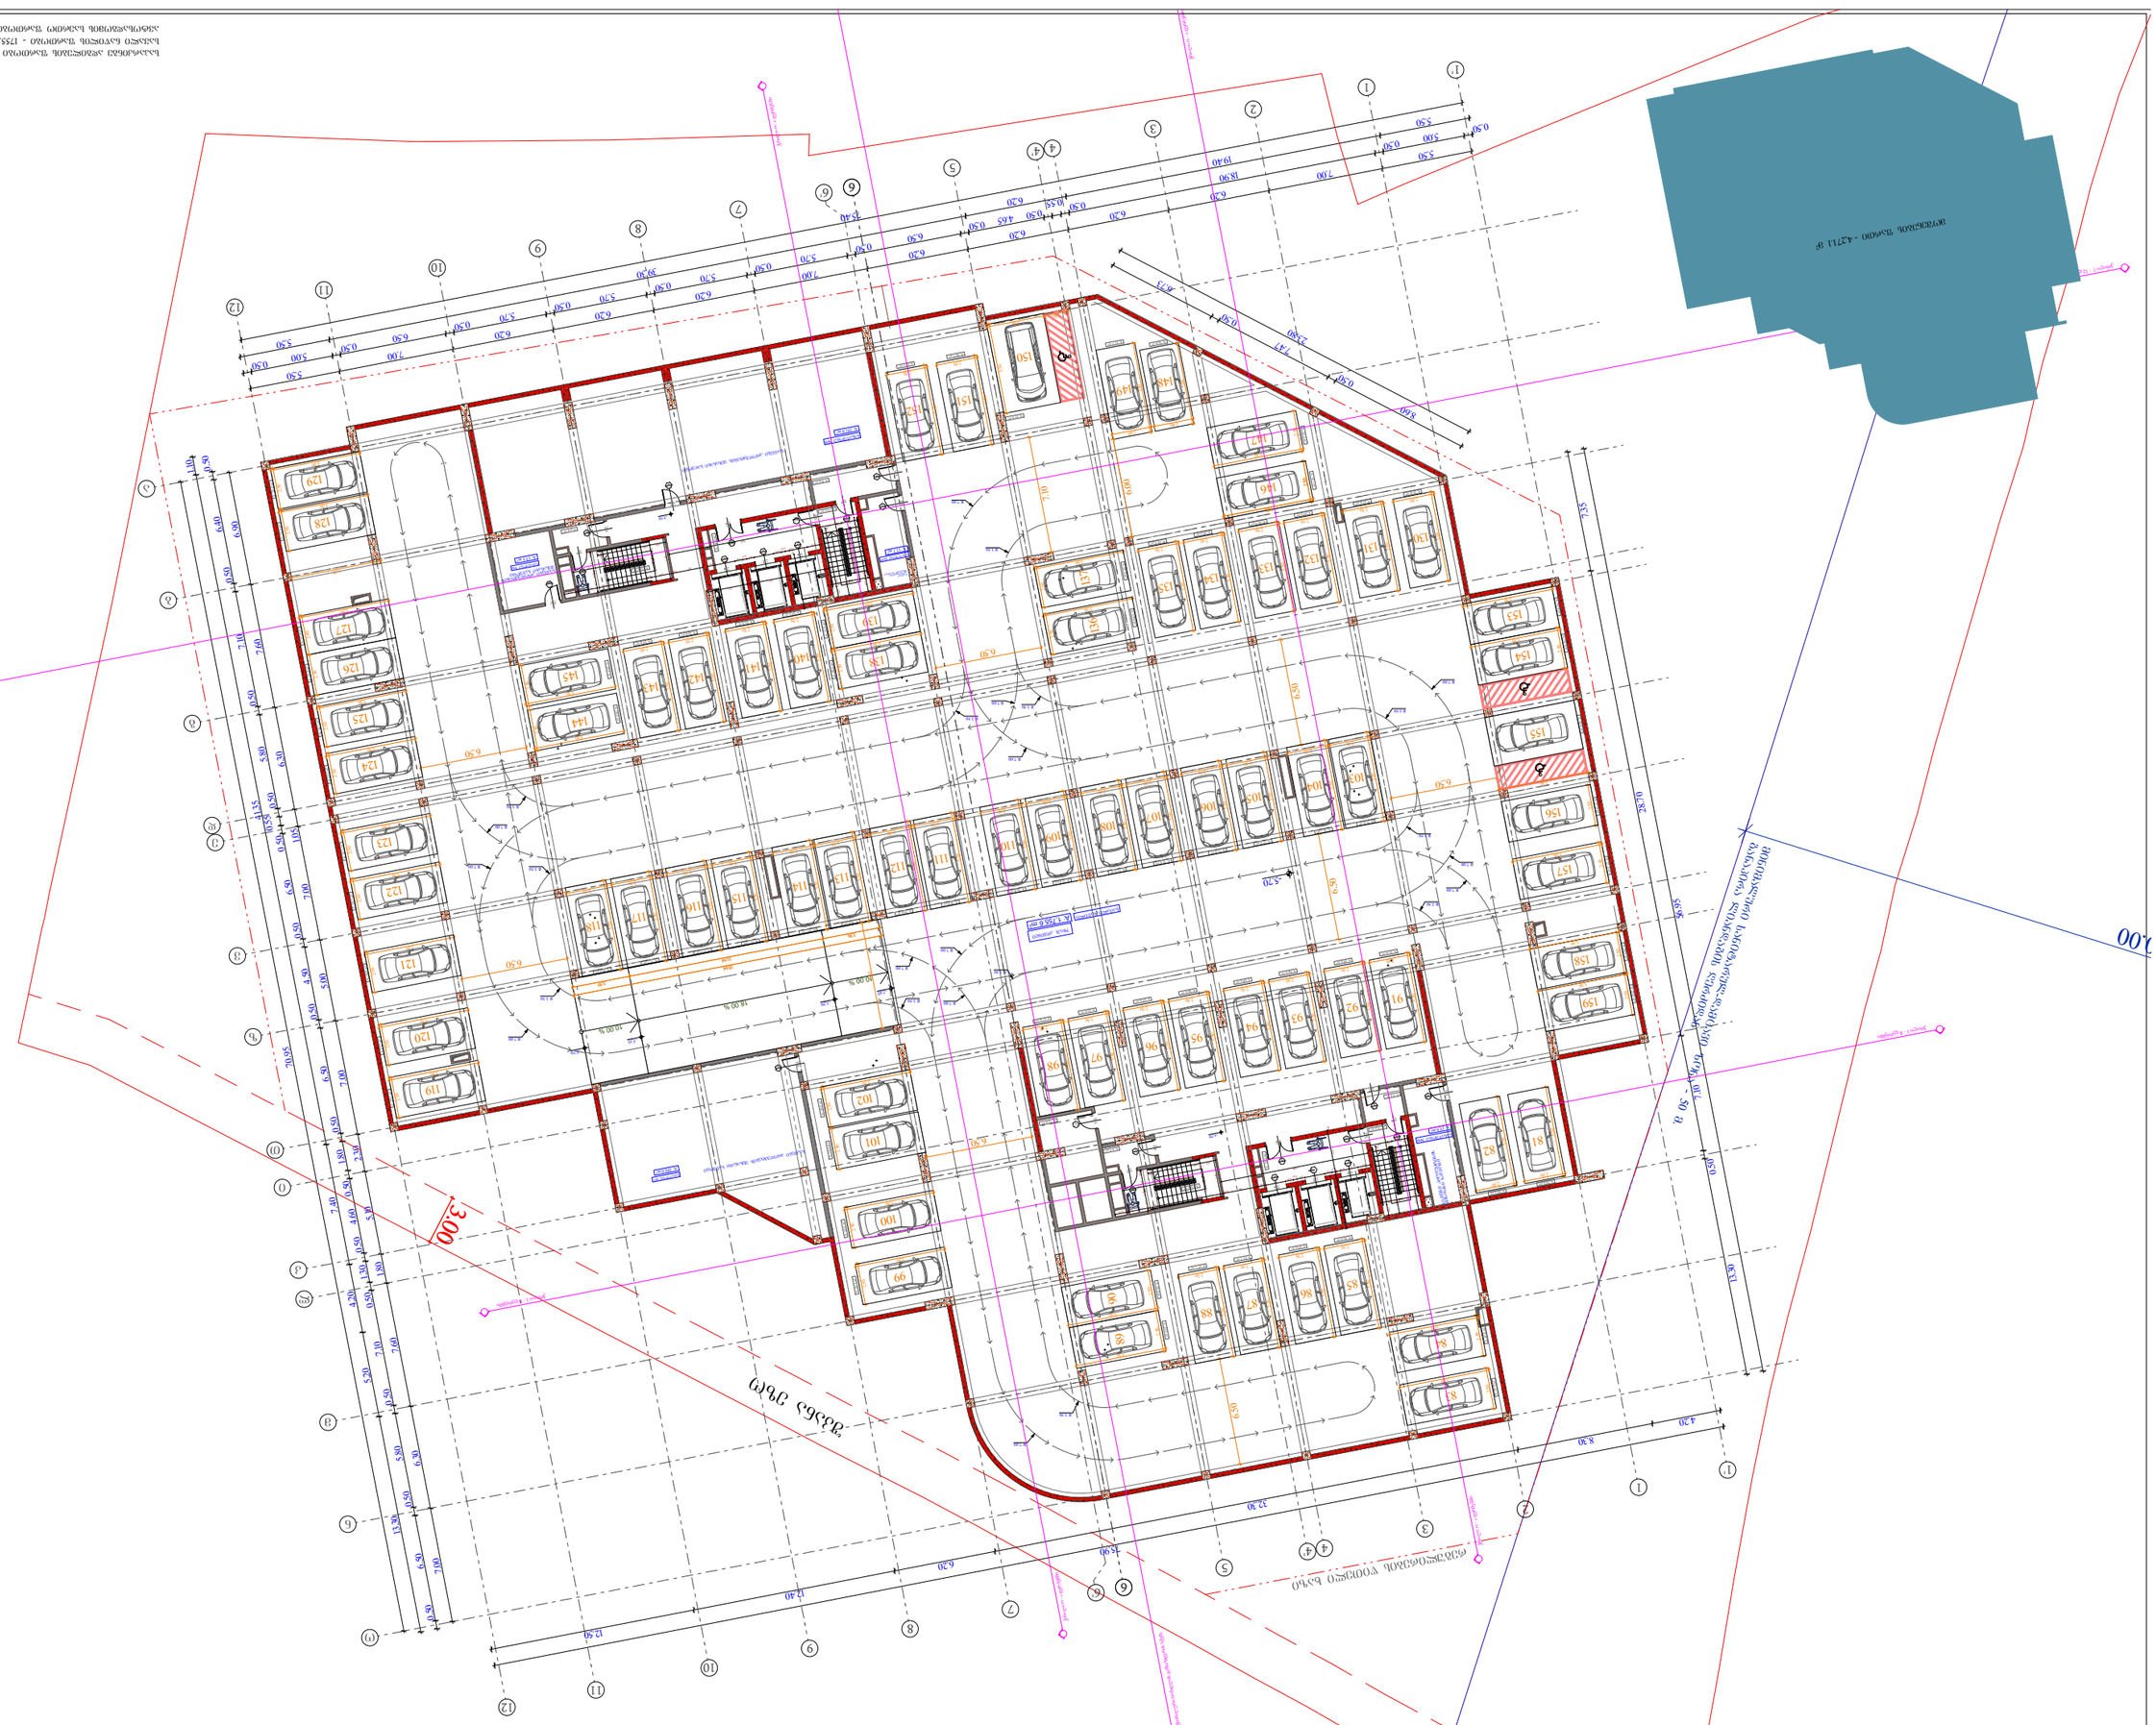

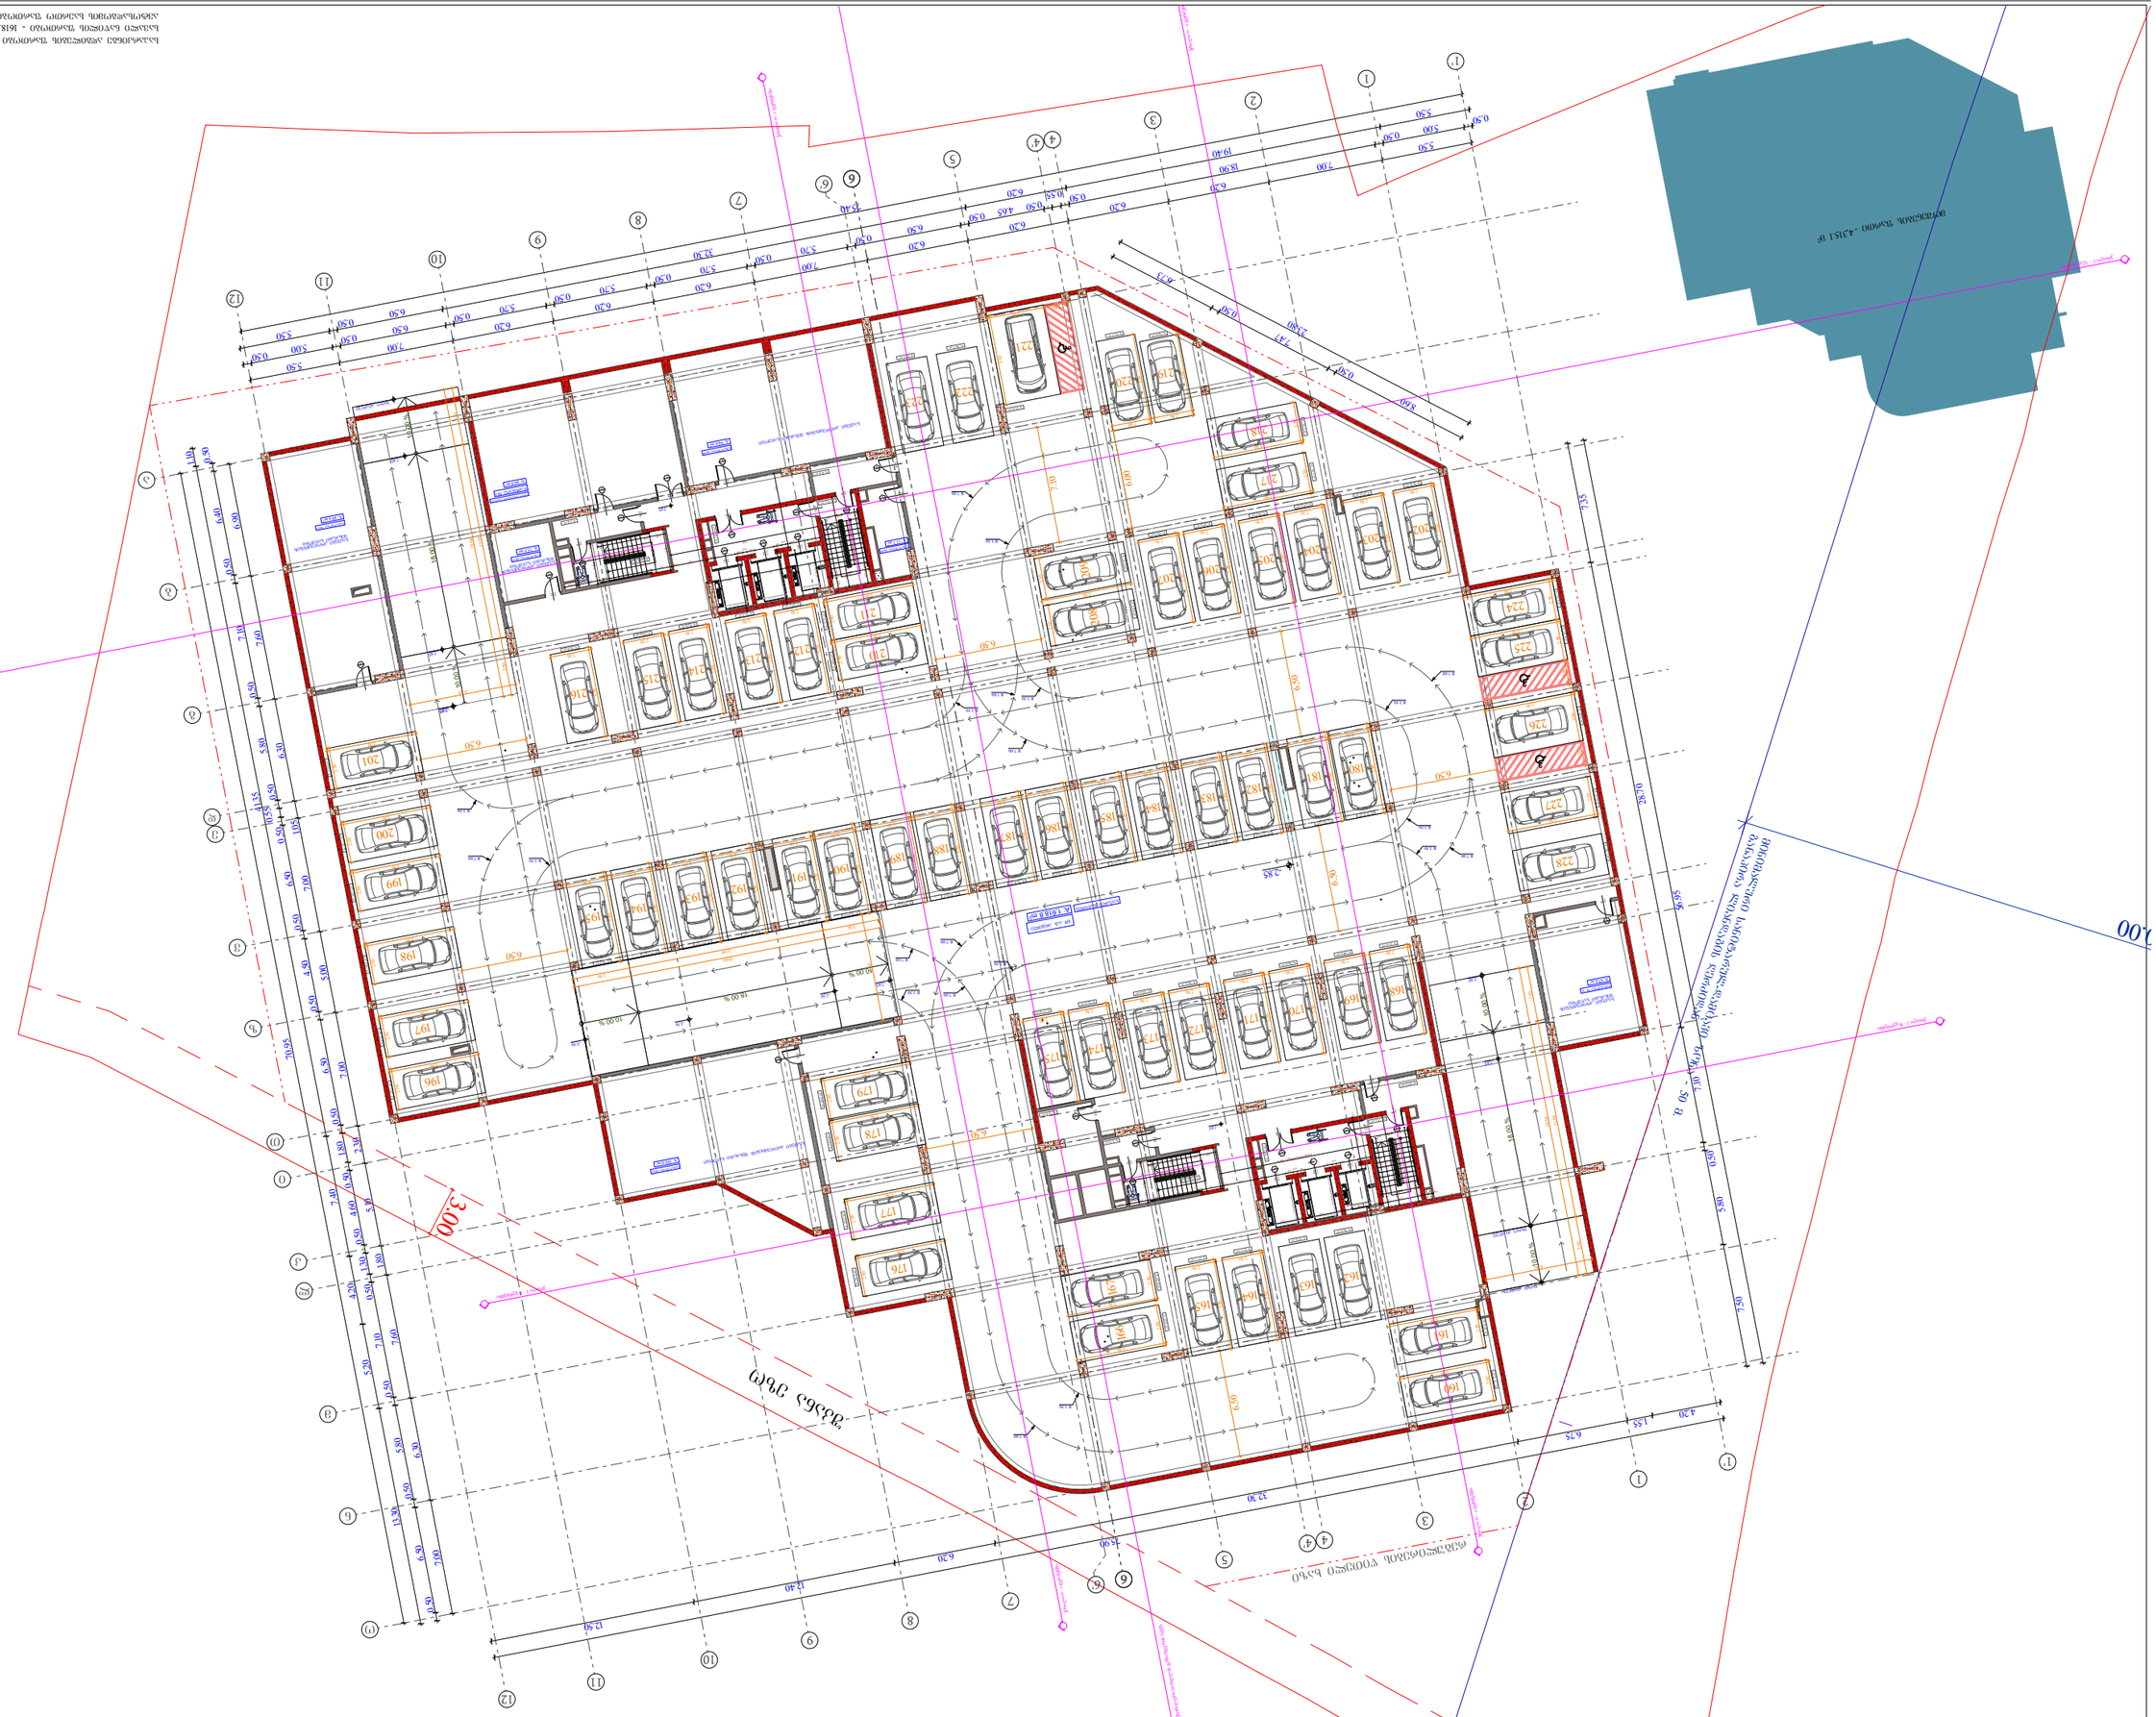
-2.85 ნიშნულის ბეტონის ფილა
-1 სართულის ბეტონის ფილა
3.00



ობიექტის მისამართი

ს.კ. 01.11.04.026.046

ქ. თბილისი,
თ. შეშელიძის ქუჩა №18

ფუნქციური დანიშნულება

მრავალფუნქციური კომპლექსი

შემსრულებელი ორგანიზაცია

შპს სტუდიო ალფა სახლი
ს.კ. 404664573

დირექტორი	
მ.პაპუკაშვილი	
არქიტექტორი	
მ.პაპუკაშვილი	

0 სართულის გეგმა
+0.00 ნიშნულზე

№	დამხმარე	კომერციული	ჯამი
1	21.6	2756.3	2777.9
2		42	42
	21.6	2798.3	2819.9

კ2 - 3245.0 კვ.მ

კ1 - 3414.6 კვ.მ

კ3 - 2815.3 კვ.მ

კიბის უჯრედი - 239.2 კვ.მ

მოშენების ფართი - 3414.6 კვ.მ

ბლოკის კედელი

გაძლიერებული ბეტონის სტრუქტურული ელემენტები 3 სთ-იანი ხანძარმედეგობით (სვეტი, კოჯი, დიაფრაგმა, იატაკისა და სახურავის ანაწყობი)

A "ა" ტიპის ბინა

B "ბ" ტიპის ბინა

A - 2

მასშტაბი	1 : 250
თარიღი	10/01/2025
ფურც.	40

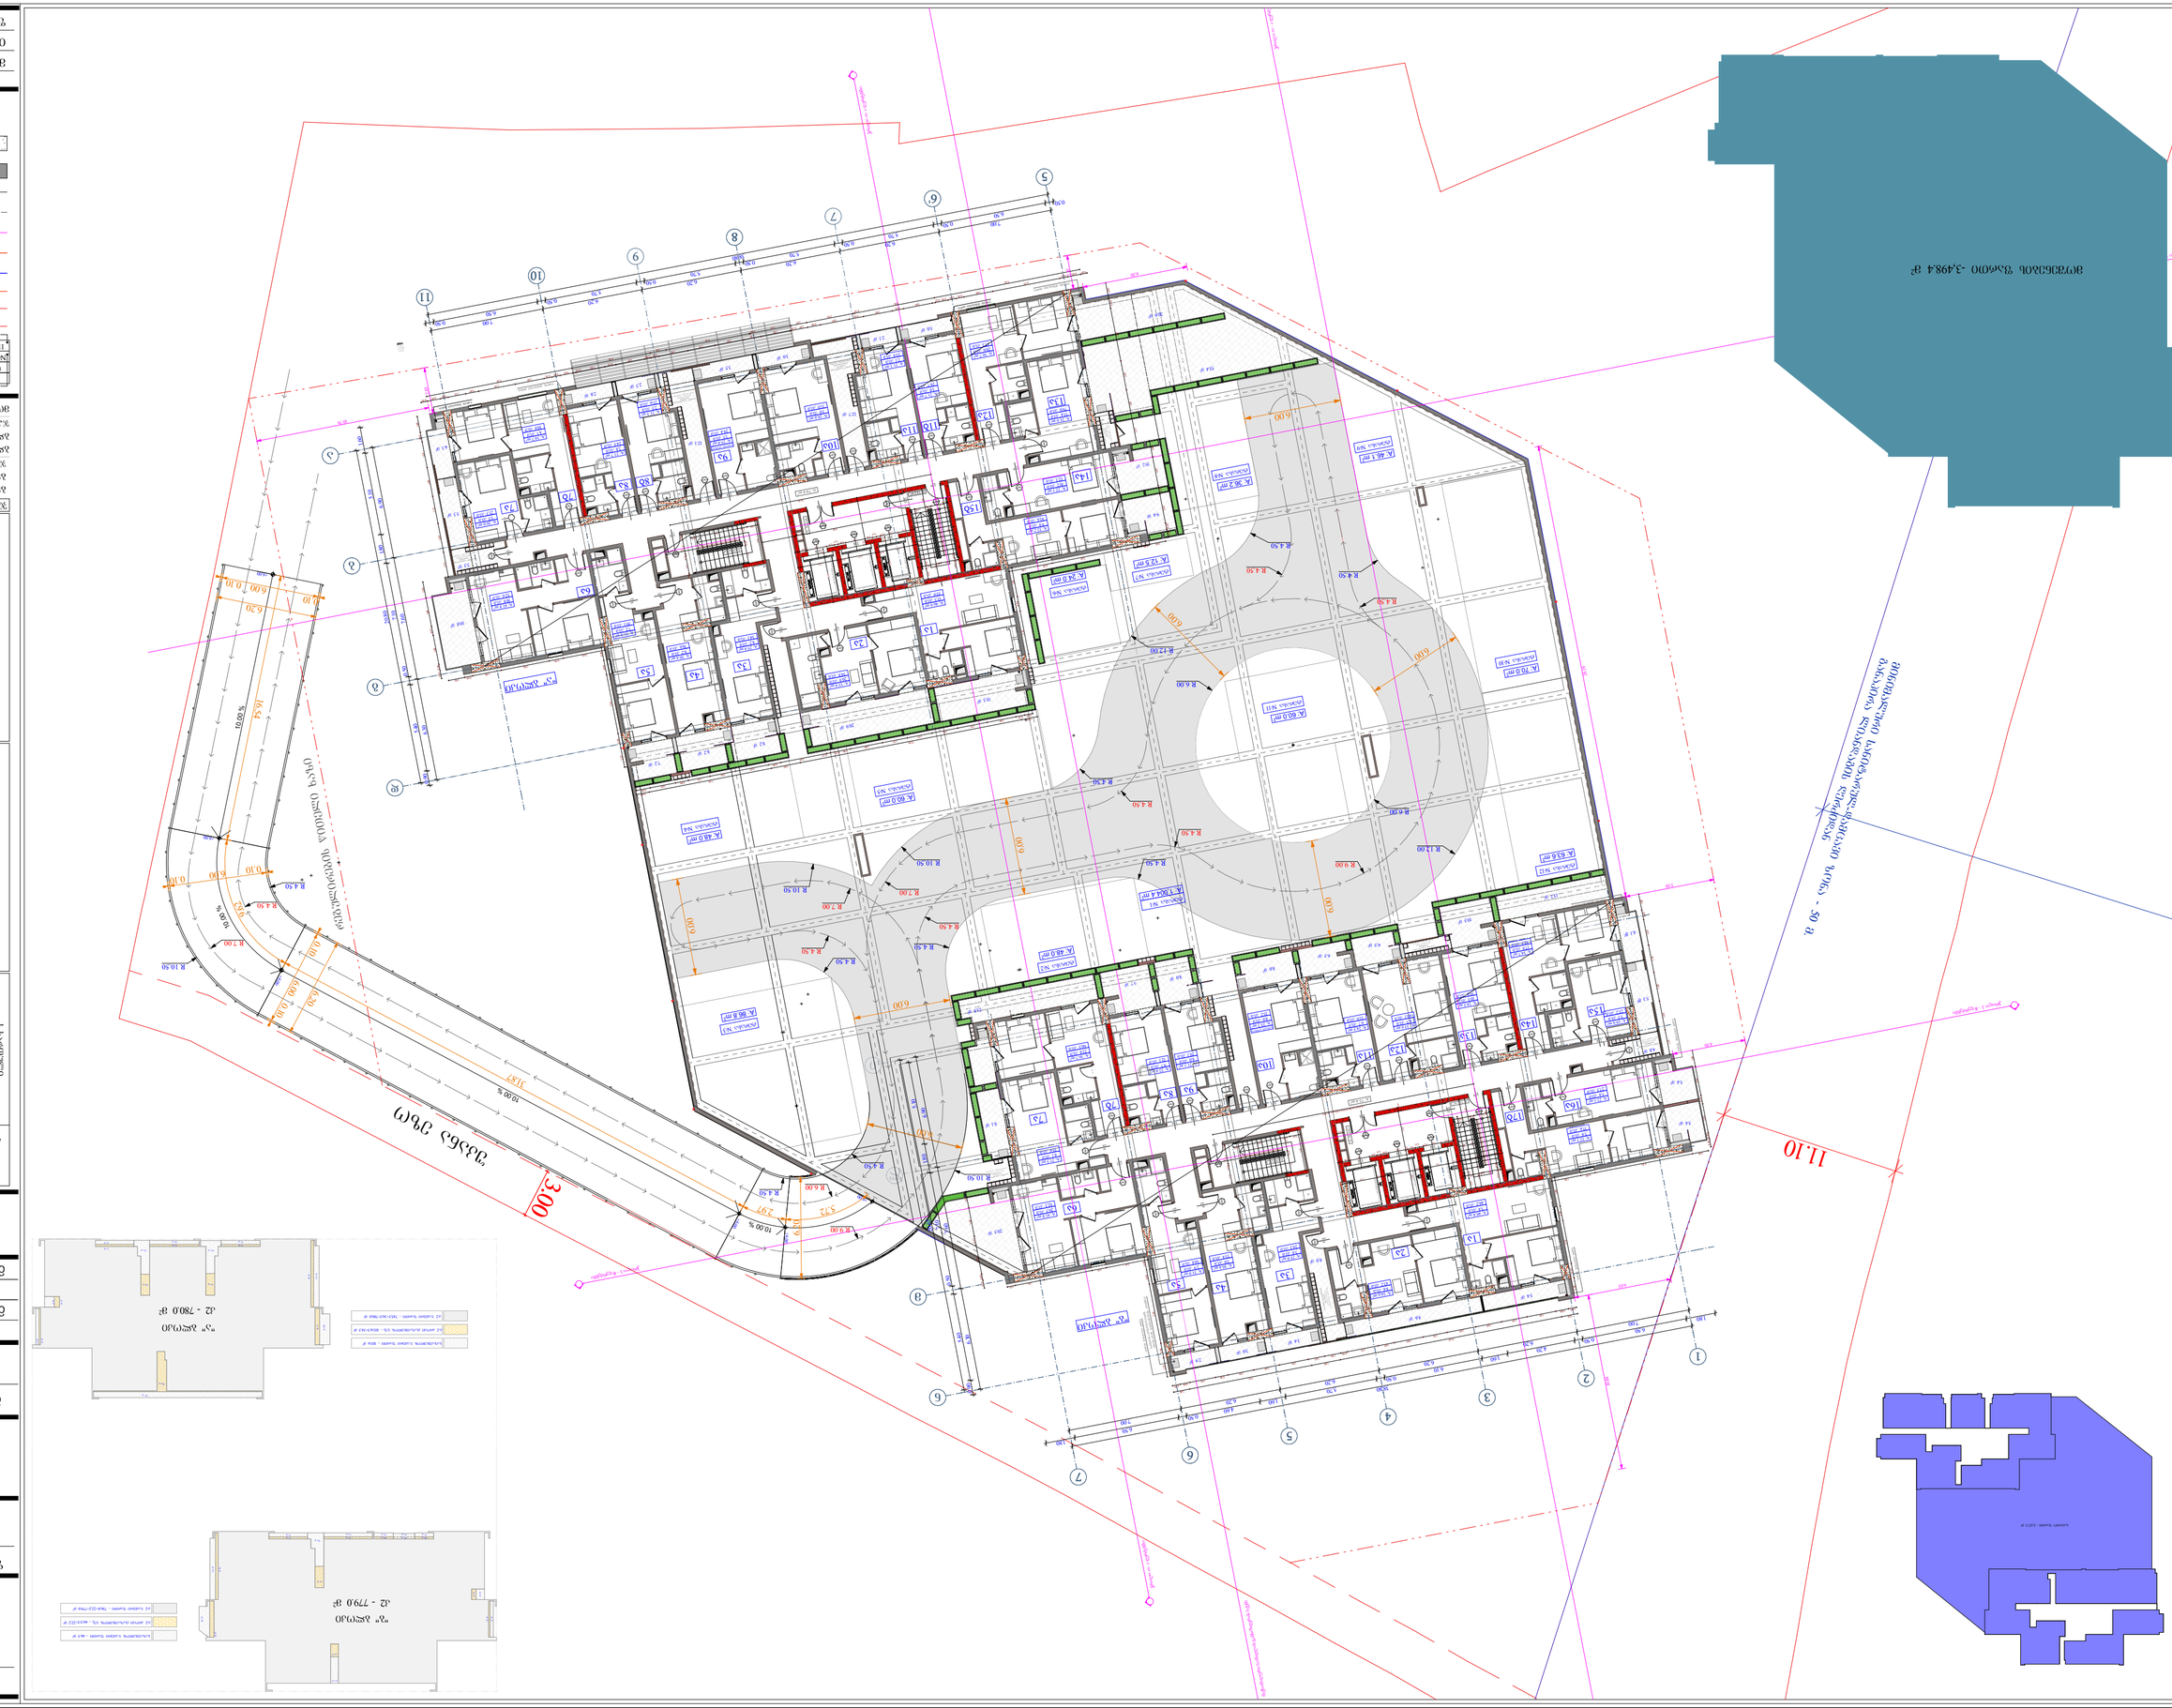







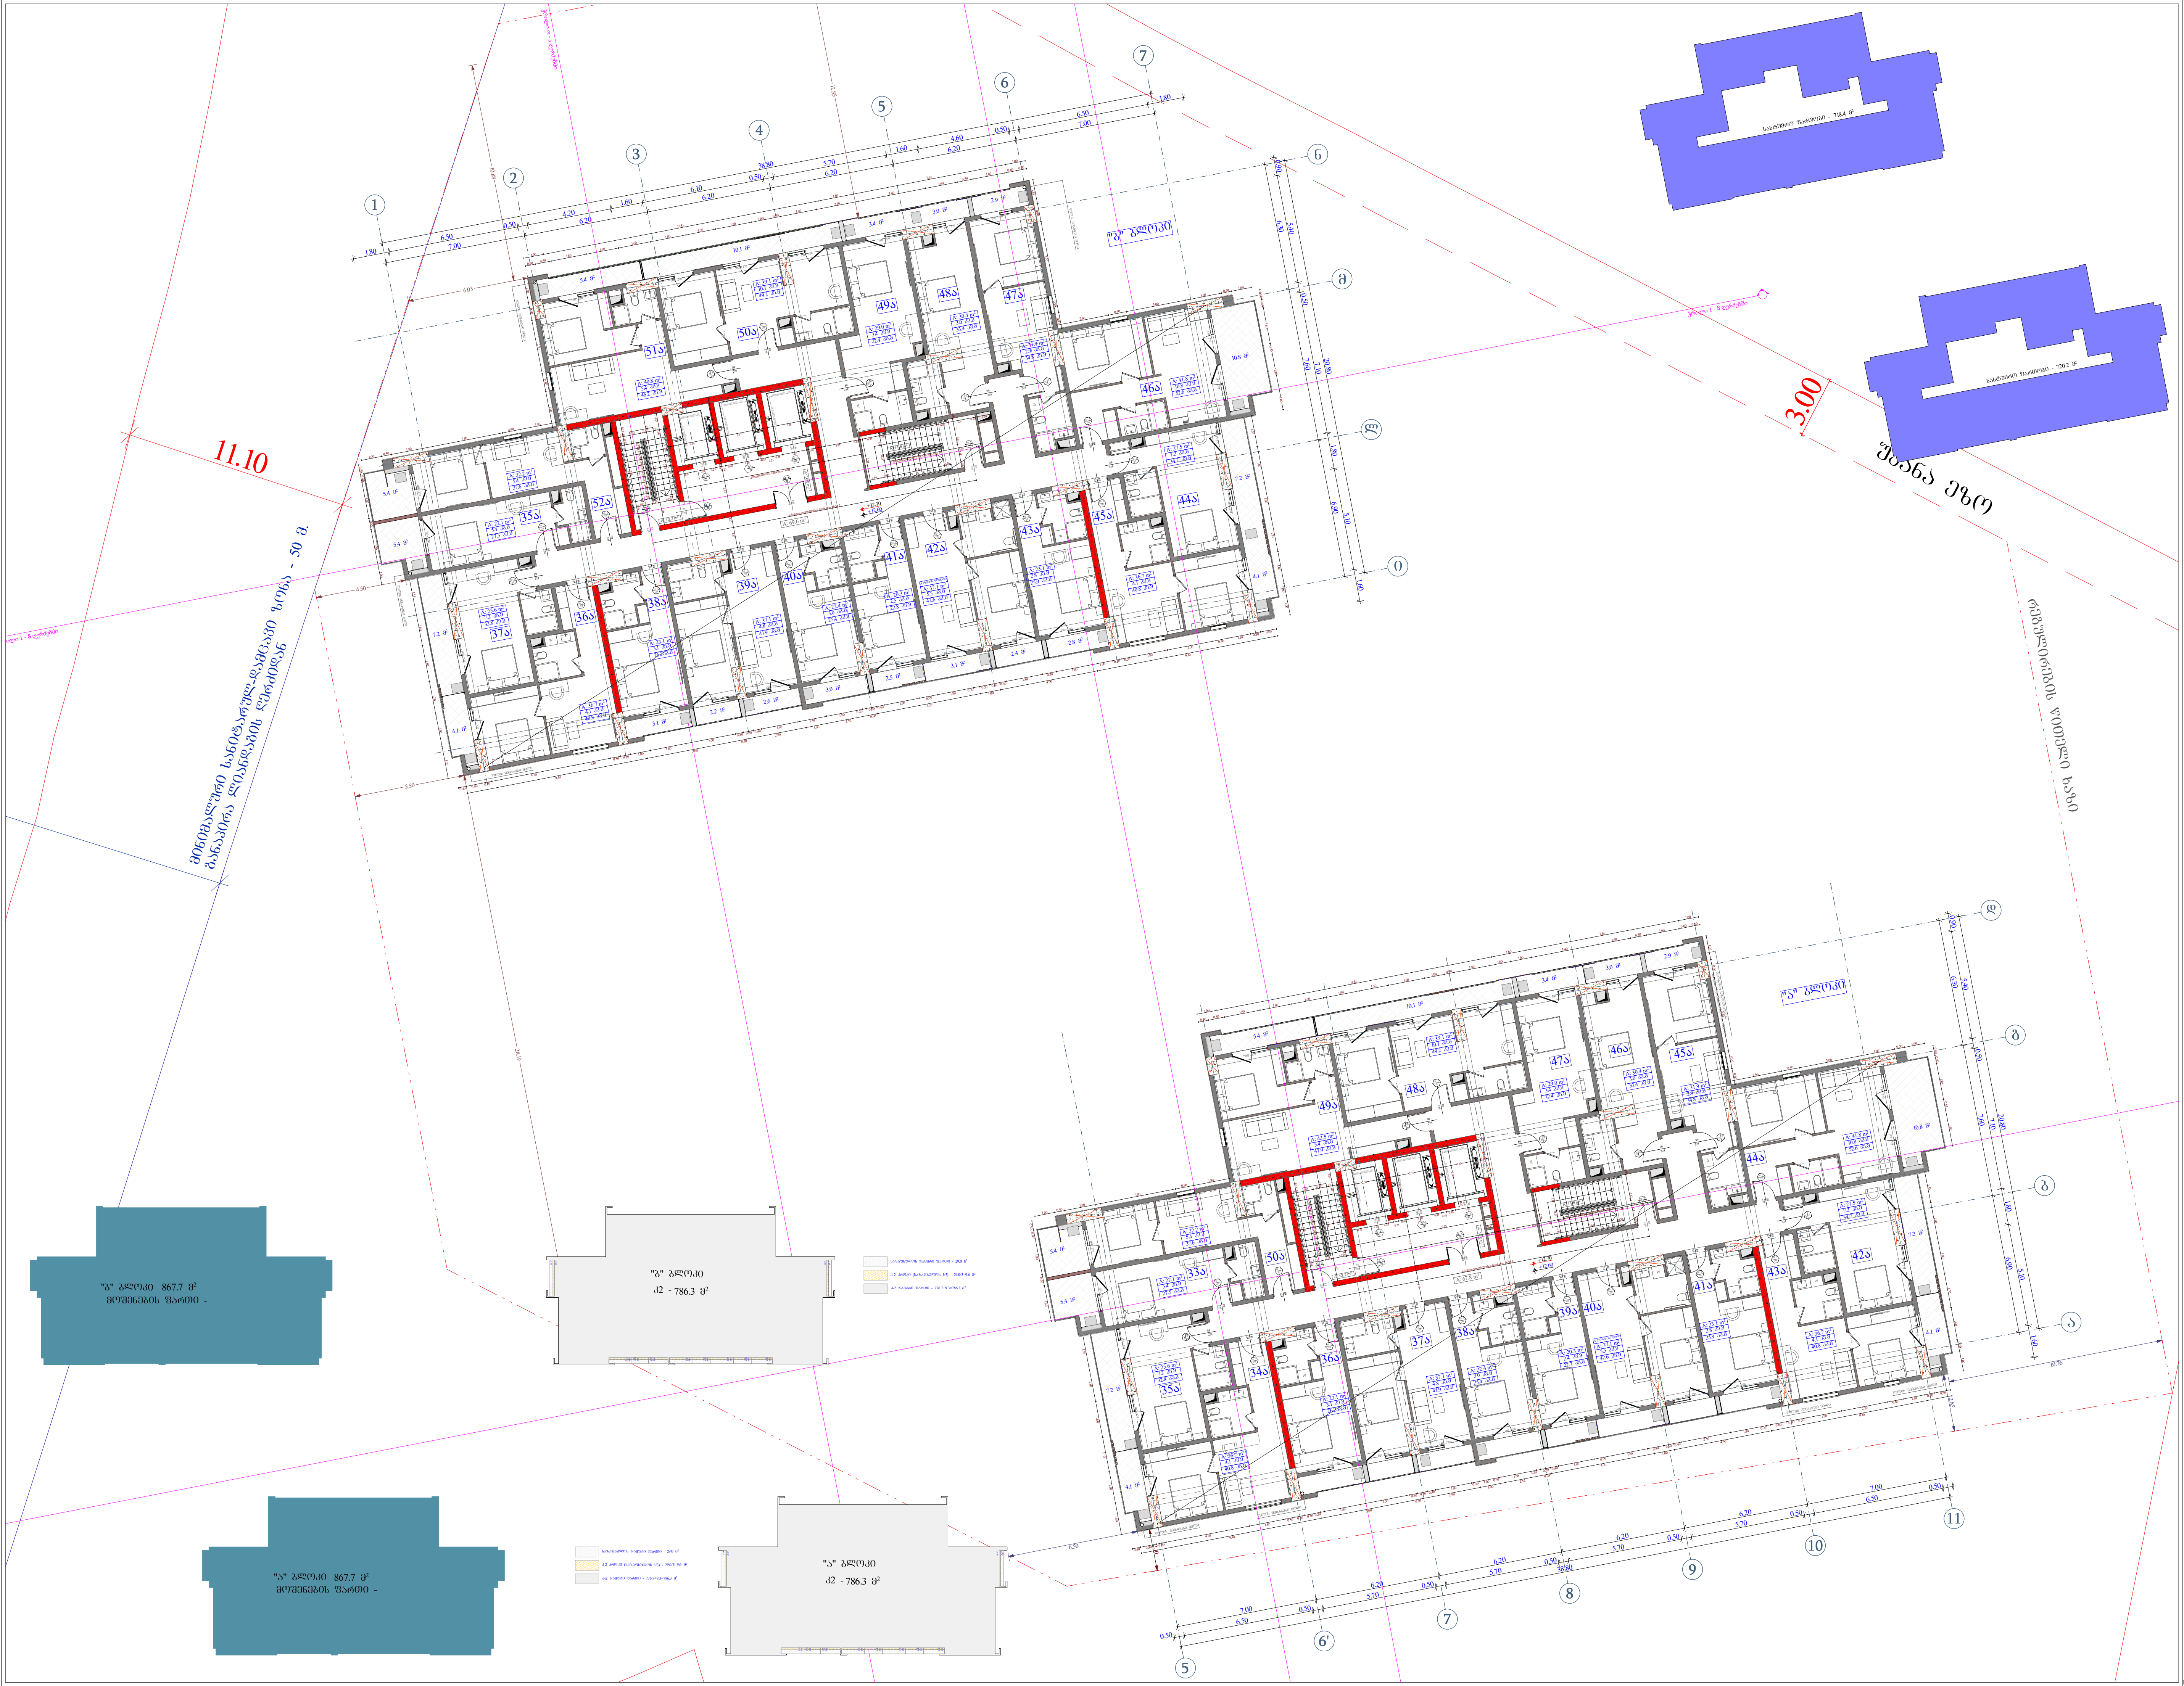

ობიექტის მისამართი

ს.კ. 01.11.04.026.046

ქ. თბილისი,
თ. შუშელიძის ქუჩა №18

ფუნქციური დანიშნულება

მრავალფუნქციური
კომპლექსი

შემსრულებელი ორგანიზაცია

შპს სტუდიო ალფა სახლი
ს.კ. 404664573

დირექტორი
მ.პაპუკაშვილი

არქიტექტორი
მ.პაპუკაშვილი

3 სართულის გეგმა
+12.60 ნიშნულზე

ბლოკი	№	სასტუმრო	საზაფხულო	ჯამი
ა	33ა	22.1	5.4	27.5
	34ა	36.7	4.1	40.8
	35ა	25.6	7.2	32.8
	36ა	23.1	3.1	26.2
	37ა	37.1	4.8	41.9
	38ა	22.4	3	25.4
	39ა	20.3	2.4	22.7
	40ა	37.1	5.5	42.6
	41ა	23.1	2.8	25.9
	42ა	27.5	7.2	34.7
	43ა	36.7	4.1	40.8
	44ა	41.8	10.8	52.6
	45ა	31.9	2.9	34.8
	46ა	30.4	3	33.4
	47ა	29	3.4	32.4
	48ა	39.1	10.1	49.2
	49ა	42.5	5.4	47.9
	50ა	32.2	5.4	37.6
ბ	35ა	22.1	5.4	27.5
	36ა	36.7	4.1	40.8
	37ა	25.6	7.2	32.8
	38ა	23.1	3.1	26.2
	39ა	37.1	4.8	41.9
	40ა	22.4	3.0	25.4
	41ა	20.3	2.5	22.8
	42ა	37.1	5.5	42.6
	43ა	23.1	2.8	25.9
	44ა	27.5	7.2	34.7
	45ა	36.7	4.1	40.8
	46ა	41.8	10.8	52.6
	47ა	31.9	2.9	34.8
	48ა	30.4	3	33.4
	49ა	29	3.4	32.4
	50ა	39.1	10.1	49.2
	51ა	40.8	5.4	46.2
	52ა	32.2	5.4	37.6
		1115.5	181.3	1296.8

ბლოკი " ა " - კ2 - 786.3 კვ.მ
ბლოკი " ბ " - კ2 - 786.3 კვ.მ
ჯამი - კ2 1572.6 კვ.მ

ბლოკი " ა " - კიბის უჯრედი - 111.5 კვ.მ
ბლოკი " ბ " - კიბის უჯრედი - 113.3 კვ.მ
ჯამი - 224.8 კვ.მ

მოშენების ფართი
ბლოკი " ა " - 867.7 კვ.მ
მოშენების ფართი
ბლოკი " ბ " - 867.7 კვ.მ
ჯამი - 1735.4 კვ.მ

საკადასტრო საზღვარი
უკანა ეზო
განაშენიანების რეგულირების წითელი ხაზი
კედლის ცეცხლმედეგობის ხარისხი 1 საათი
კედლის ცეცხლმედეგობის ხარისხი 2 საათი
ჭრილი
გასახსნელადმდე საკვალი მანქილი
ღერძის ხაზი
ბლოკის კედელი
A "ა" ტიპის ბინა
B "ბ" ტიპის ბინა

A - 2

მასშტაბი	1 : 200
თარიღი	
ფურც.	43

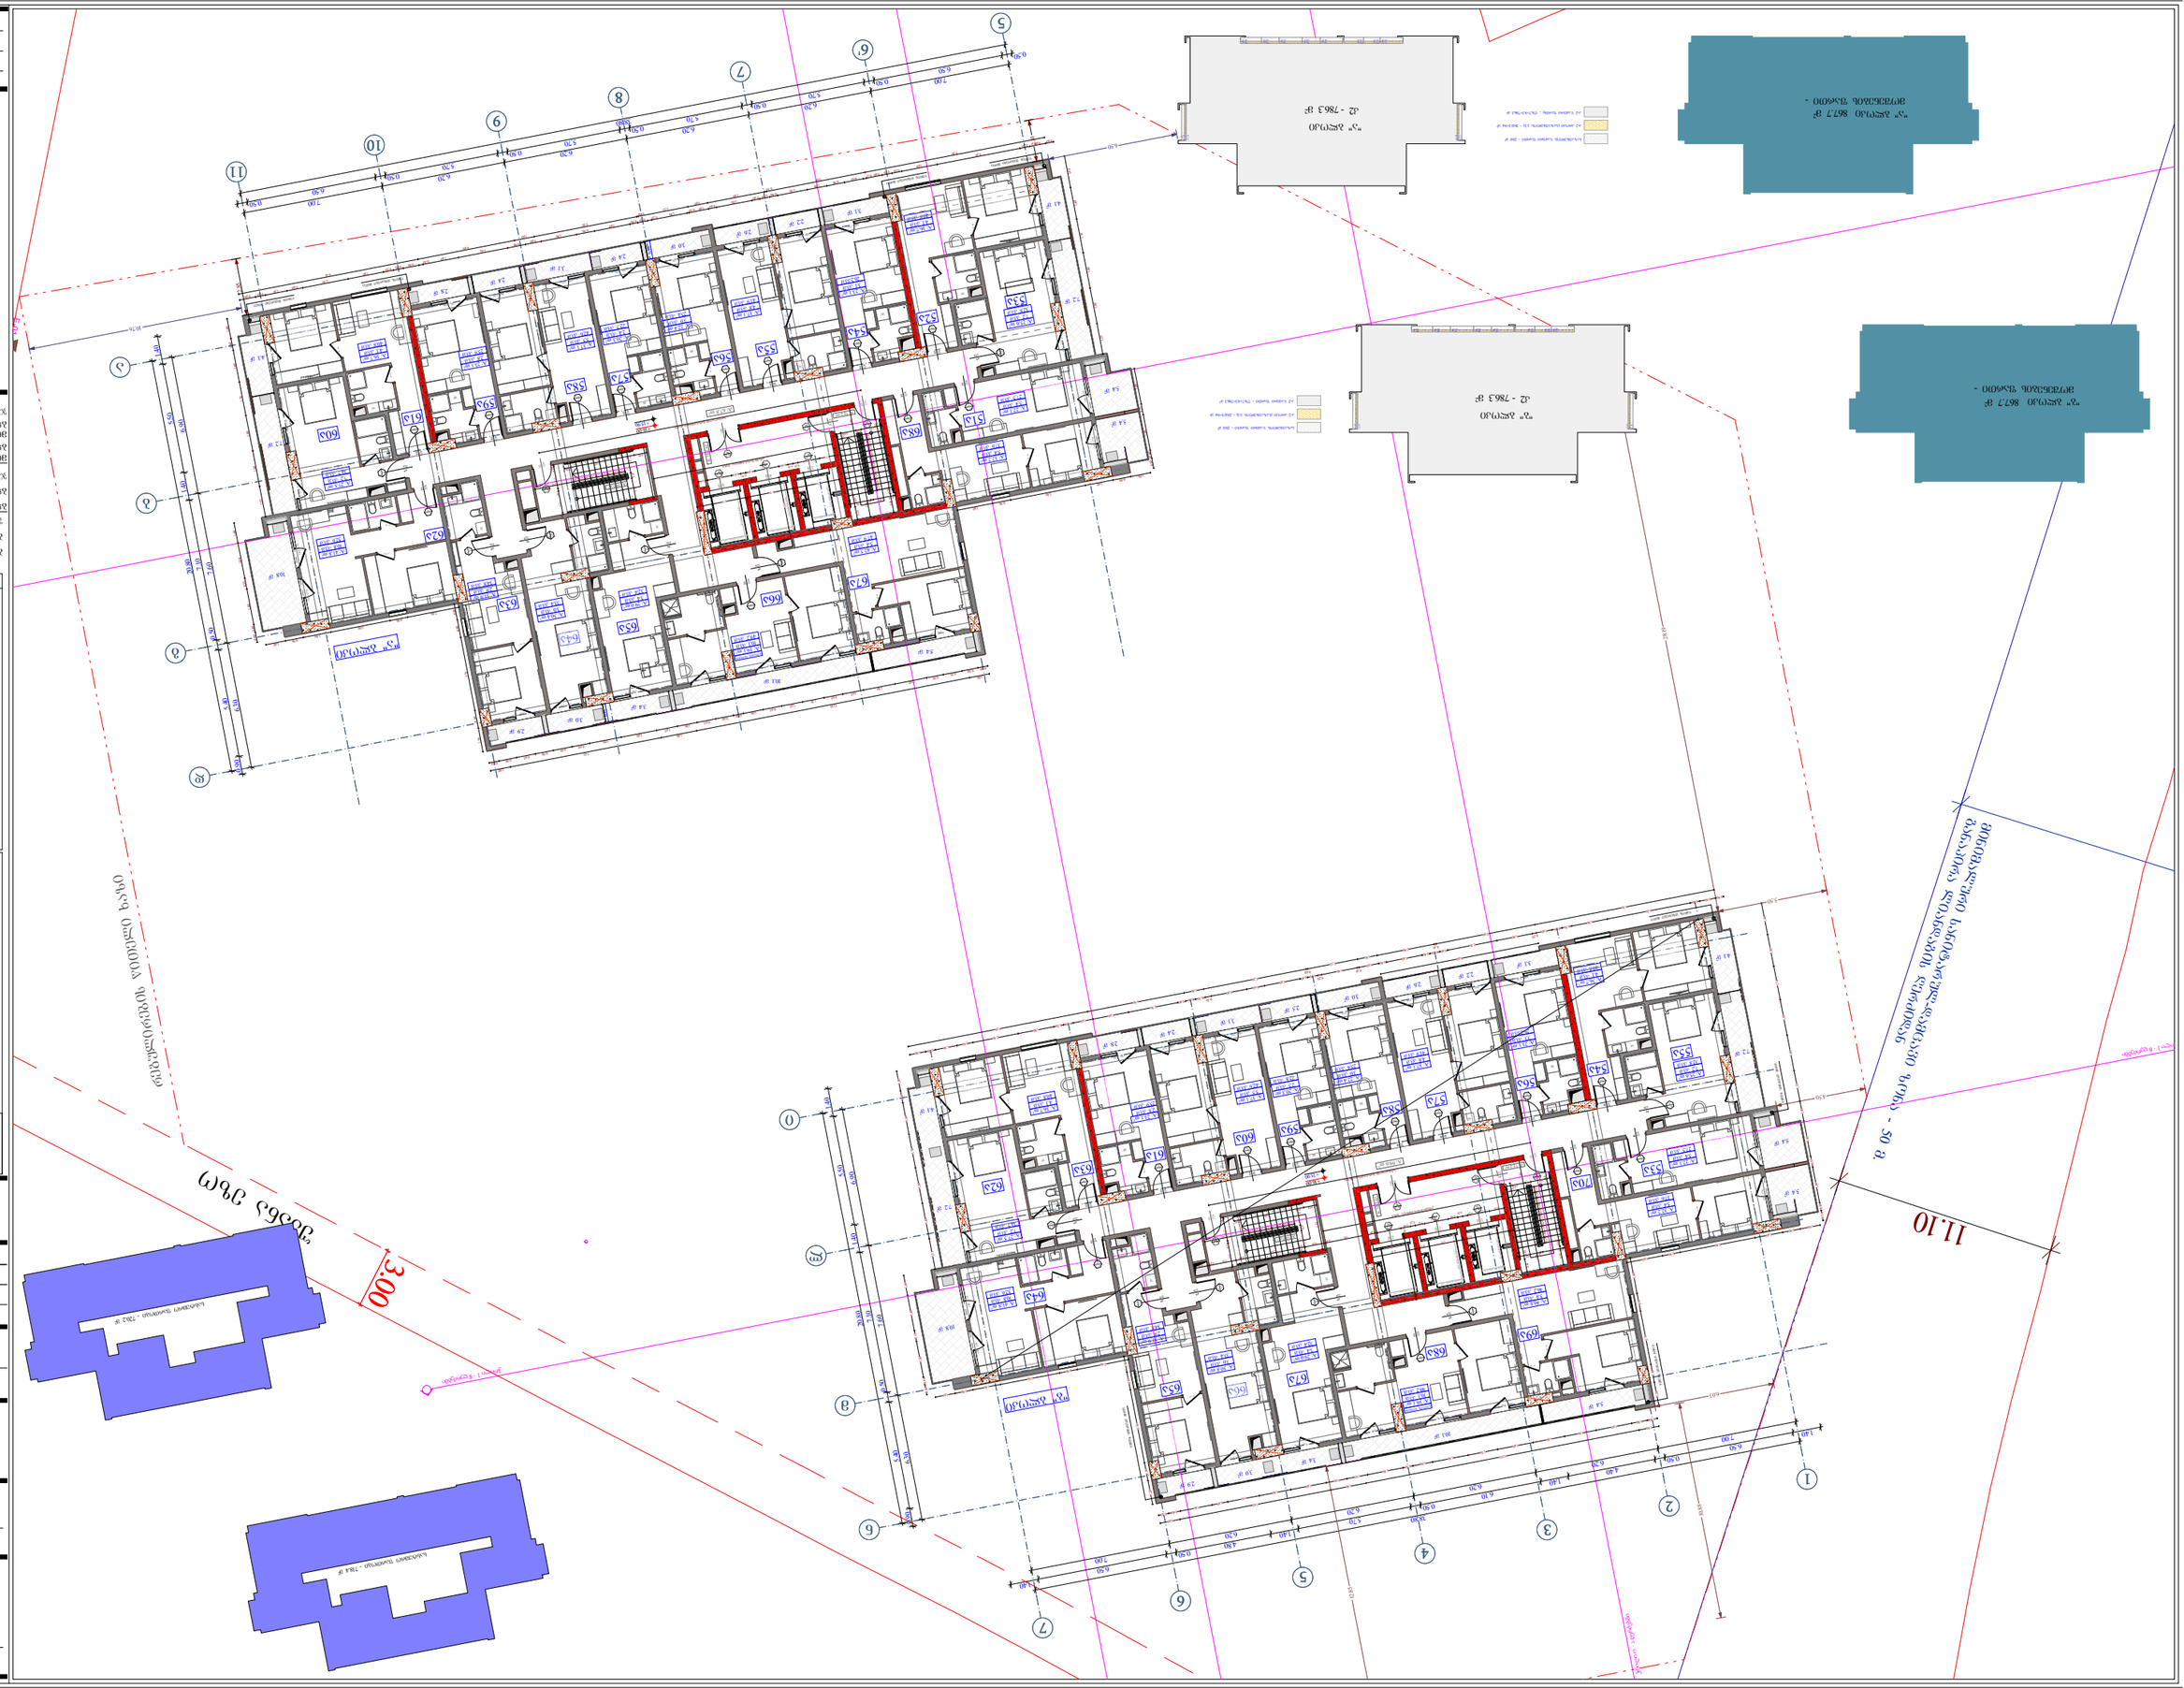
11.10
3.00

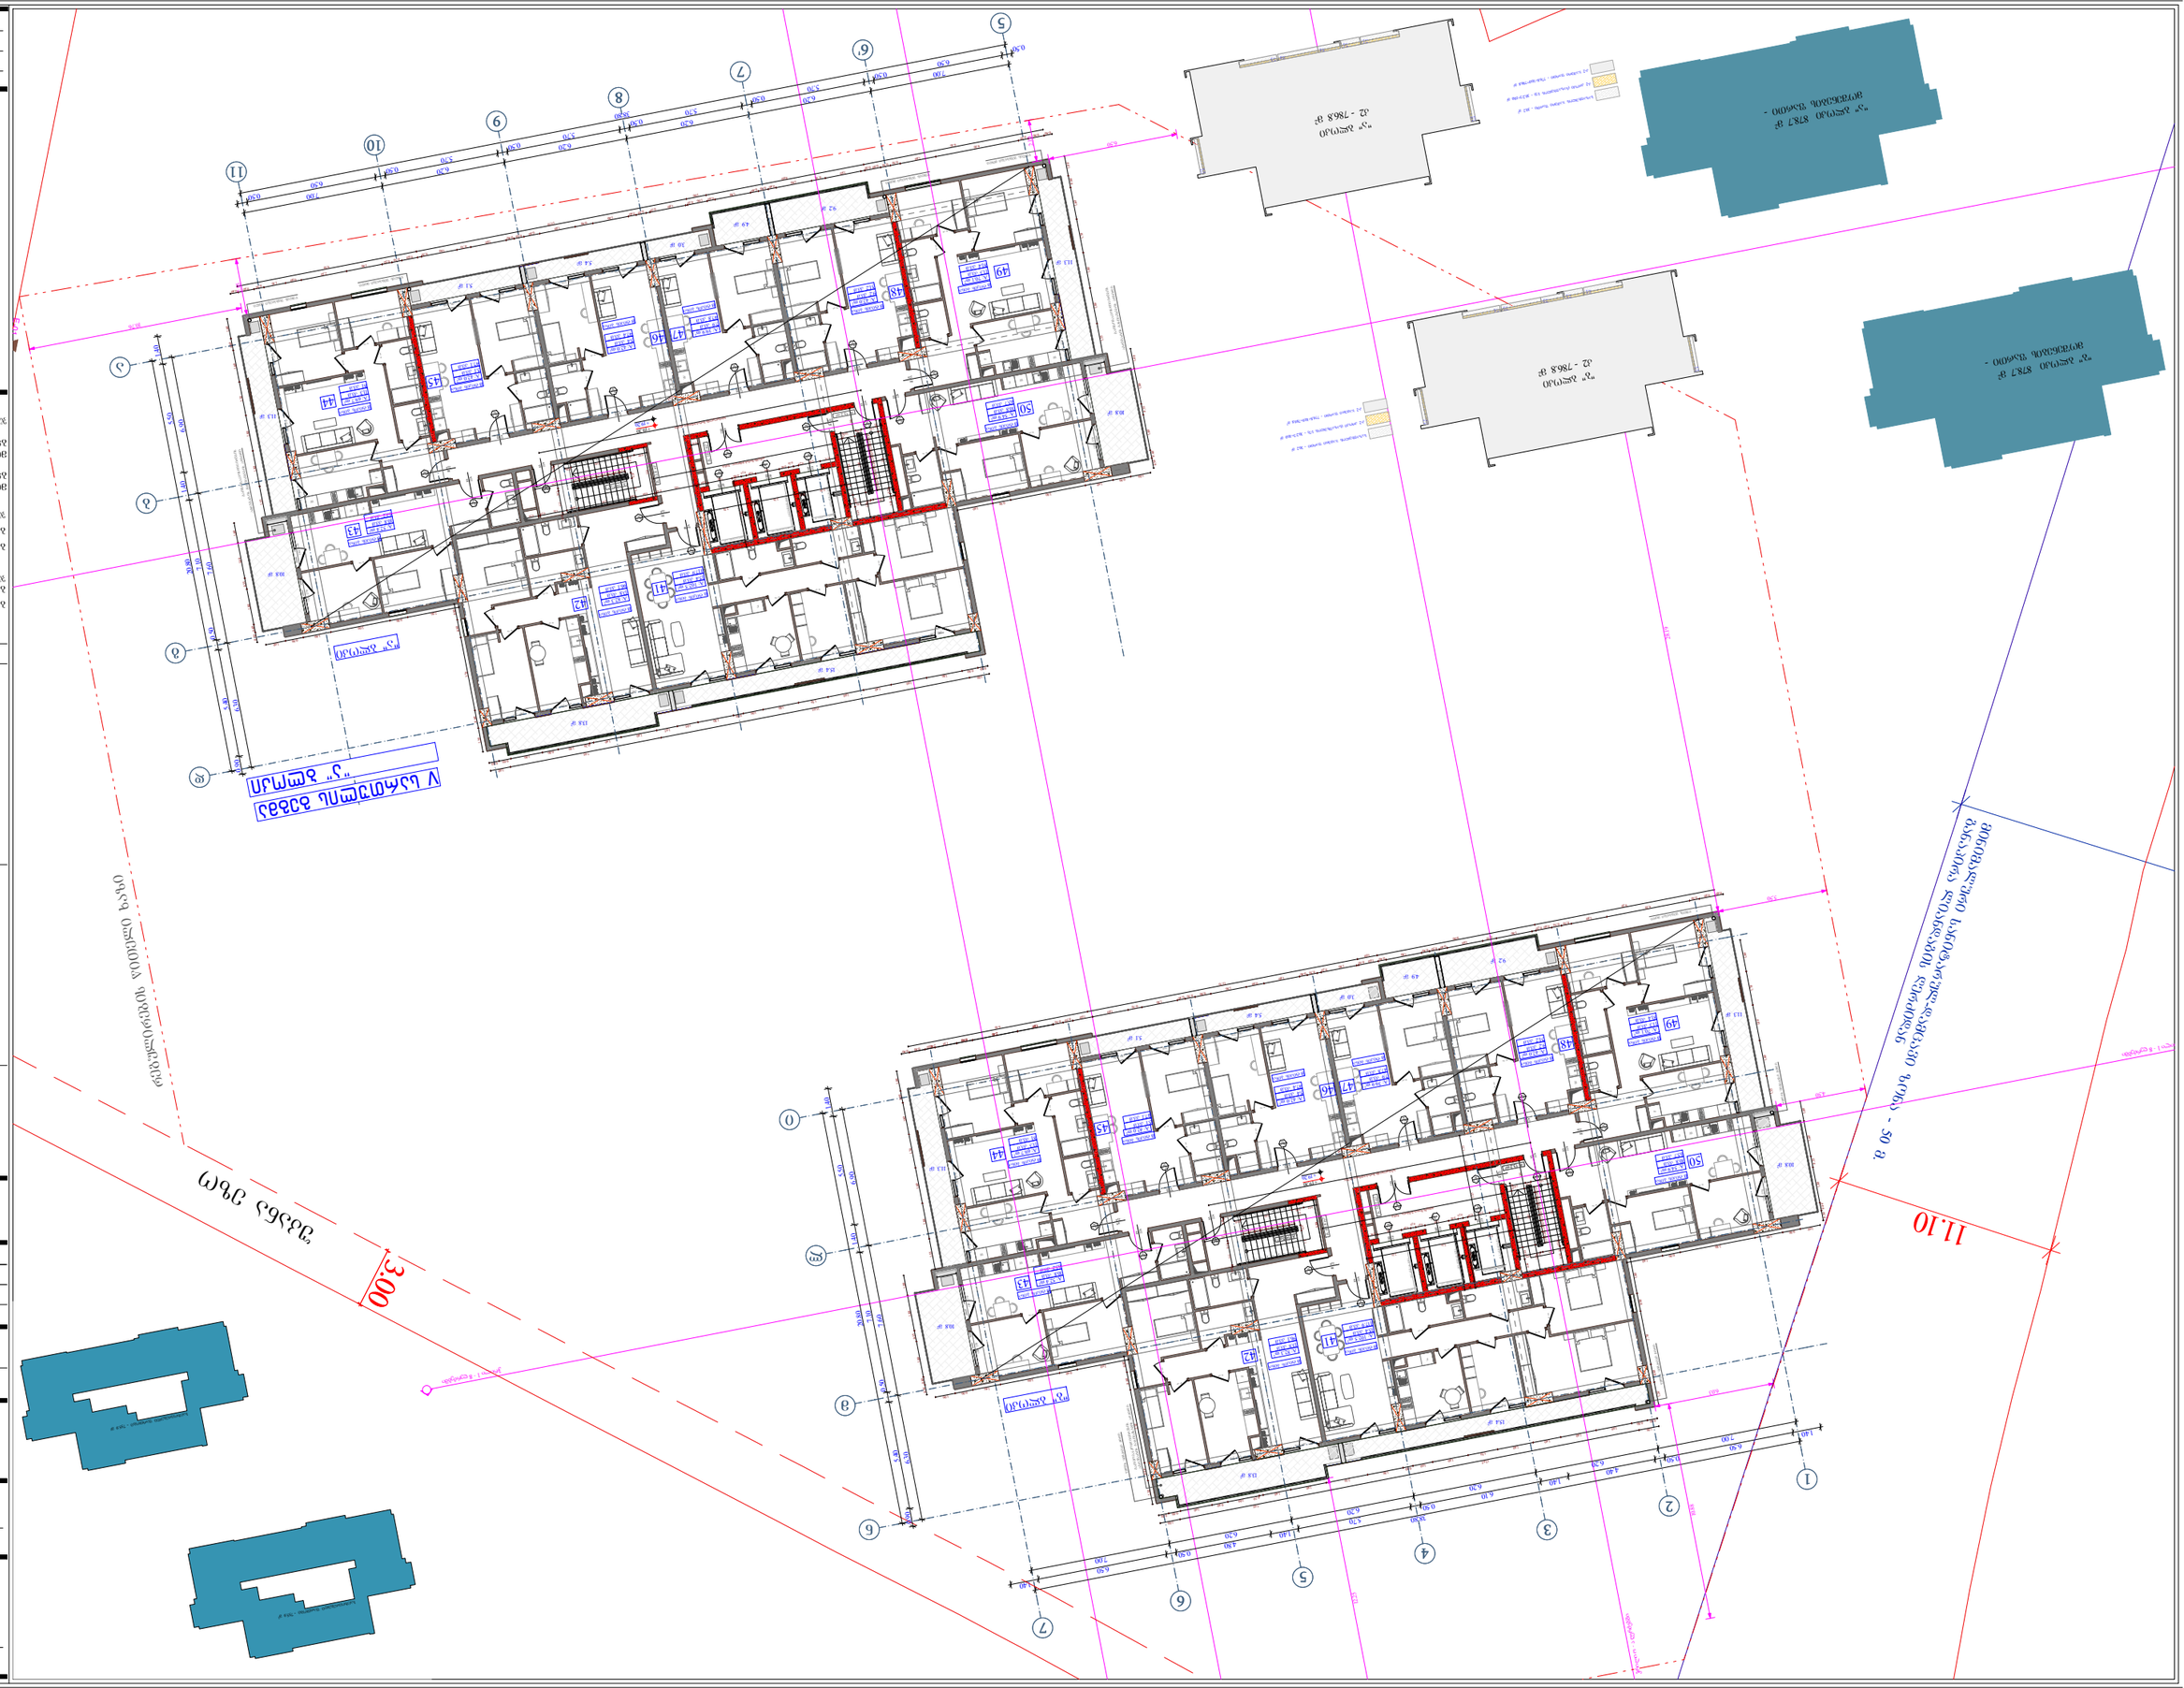

	50	54.9	10.8	202	1397.6
	49	70.1	11.3	814	
	48	42	9.2	512	
	47	39.9	7.9	478	
	46	42	5.4	474	
	45	42	5.1	471	
	44	69.7	11.3	81	
	43	52.4	10.8	632	
	42	82.3	13.8	961	
	41	102.5	15.4	1179	

	50	54.9	10.8	202	1195.6
	49	70.1	11.3	814	
	48	42	9.2	512	
	47	39.9	7.9	478	
	46	42	5.4	474	
	45	42	5.1	471	
	44	69.7	11.3	81	
	43	52.4	10.8	632	
	42	82.3	13.8	961	
	41	102.5	15.4	1179	




5
6
7
8
9
10
11
1
2
3
4
5
6
7
1.40
6.30
7.00
5.70
4.80
6.10
3.00
5.30
6.20

	70	54.9	10.8	65.7
	69	70.1	11.3	81.4
	68	42	9.2	51.2
	67	39.9	7.9	47.8
	66	42	5.4	47.4
	65	42	5.1	47.1
	64	69.7	11.3	81
	63	52.4	10.8	63.2
	62	82.3	13.8	96.1
	61	102.5	15.4	117.9




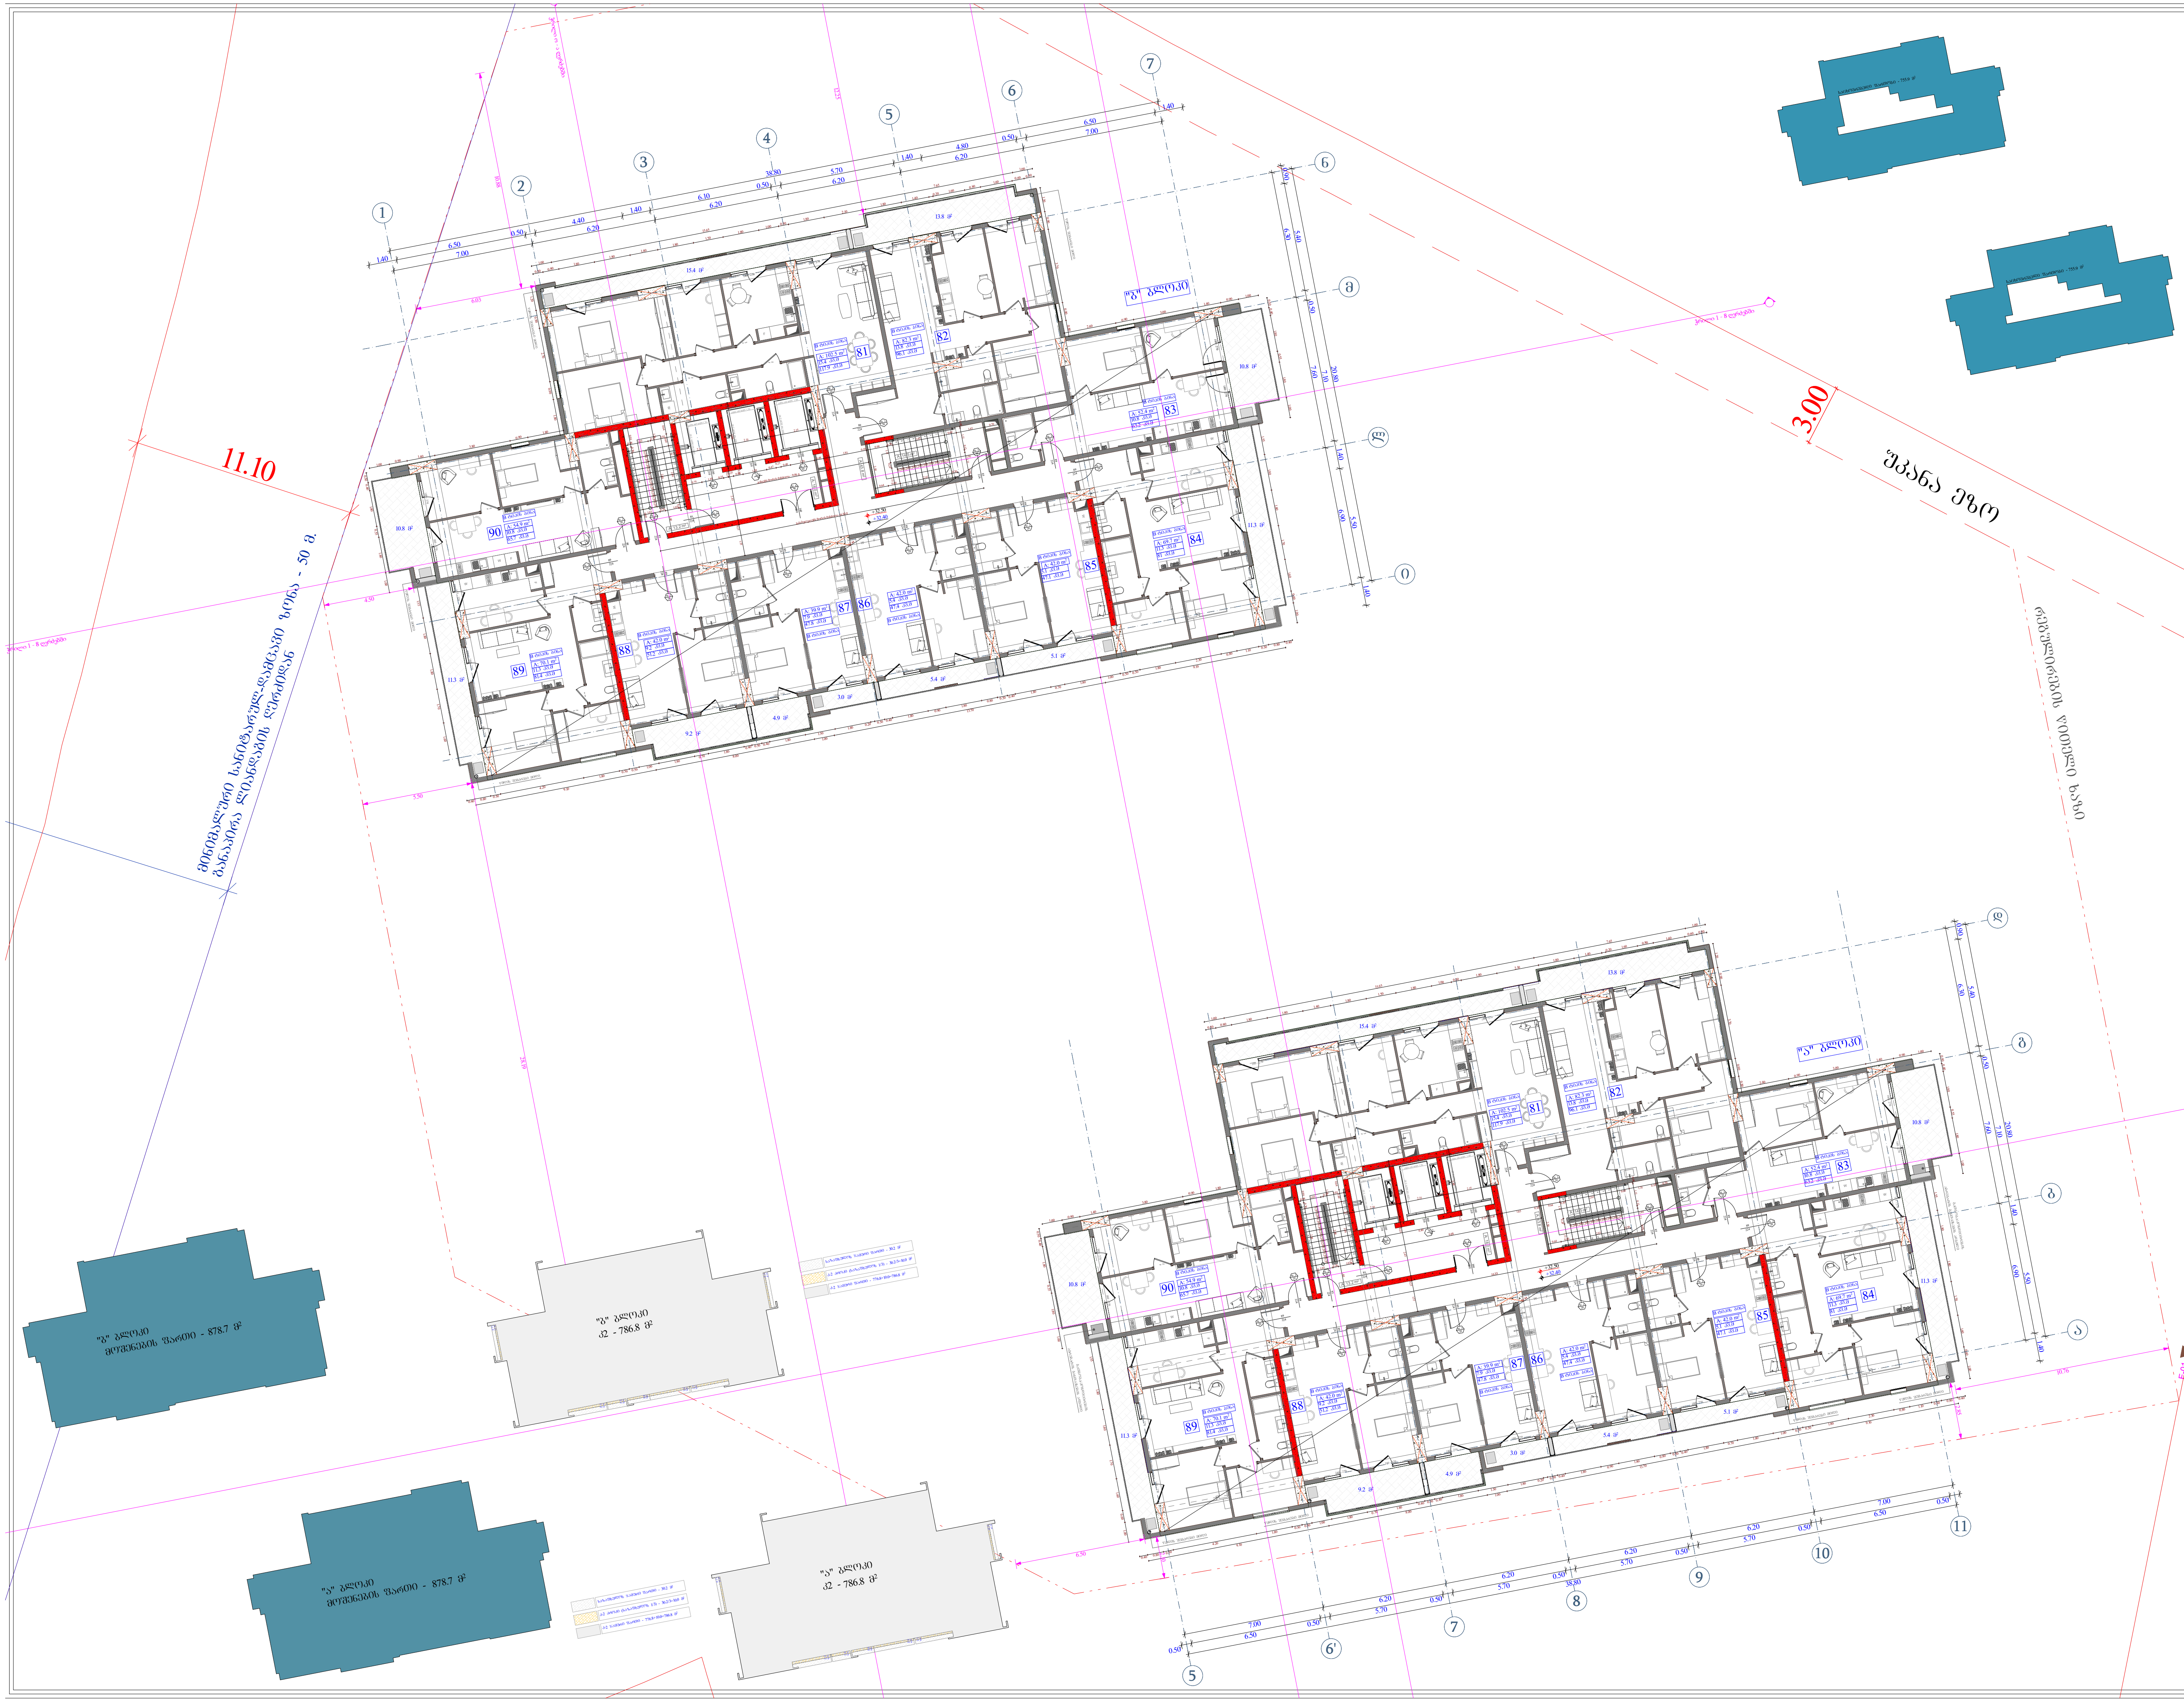

ობიექტის მისამართი

ს.კ. 01.11.04.026.046

ქ. თბილისი,
თ. შუშელიძის ქუჩა №18

ფუნქციური დანიშნულება

მრავალფუნქციური
კომპლექსი

შემსრულებელი ორგანიზაცია

შპს სტუდიო ალფა სახლი
ს.კ. 404664573

დირექტორი	
მ.პაპუკაშვილი	
არქიტექტორი	
მ.პაპუკაშვილი	

9 სართულის გეგმა
+32.40 ნიშნულზე

ბლოკი	№	საცხოვრებელი	საზაფხულო	ჯამი
ა	81	102.5	15.4	117.9
	82	82.3	13.8	96.1
	83	52.4	10.8	63.2
	84	69.7	11.3	81
	85	42	5.1	47.1
	86	42	5.4	47.4
	87	39.9	7.9	47.8
	88	42	9.2	51.2
	89	70.1	11.3	81.4
	90	54.9	10.8	65.7
ბ	81	102.5	15.4	117.9
	82	82.3	13.8	96.1
	83	52.4	10.8	63.2
	84	69.7	11.3	81
	85	42	5.1	47.1
	86	42	5.4	47.4
	87	39.9	7.9	47.8
	88	42	9.2	51.2
	89	70.1	11.3	81.4
	90	54.9	10.8	65.7
		1195.6	202	1397.6

ბლოკი " ა " - კ2 - 786.8 კვ.მ
ბლოკი " ბ " - კ2 - 786.8 კვ.მ
ჯამი - კ2 1573.6 კვ.მ

ბლოკი " ა " - კიბის უჯრედი - 87.5 კვ.მ
ბლოკი " ბ " - კიბის უჯრედი - 87.5 კვ.მ
ჯამი - 175.0 კვ.მ

მოშენების ფართი
ბლოკი " ა " - 878.7 კვ.მ

მოშენების ფართი
ბლოკი " ბ " - 878.7 კვ.მ

ჯამი - 1757.4 კვ.მ

საკადასტრო საზღვარი
უკანა ეზო
განაშენიანების რეგულირების წითელი ხაზი
კედლის ცეცხლმედეგობის ხარისხი 1 საათი
კედლის ცეცხლმედეგობის ხარისხი 2 საათი
ჭრილი
გასასვლელამდე საკვალი მანძილი
ღერძის ხაზი
ბლოკის კედელი
გაძლიერებული ბეტონის სტრუქტურული ელემენტები 3 სთ-იანი ხანგრძლივობით (სვეტი, კოჭი, დიაფრაგმა, იატაკისა და სახურავის ანაწყობი)
"ა" ტიპის ბინა
"ბ" ტიპის ბინა

A - 2

მასშტაბი	1 : 200
თარიღი	10/01/2025
ფურც.	49


3.00
11.10

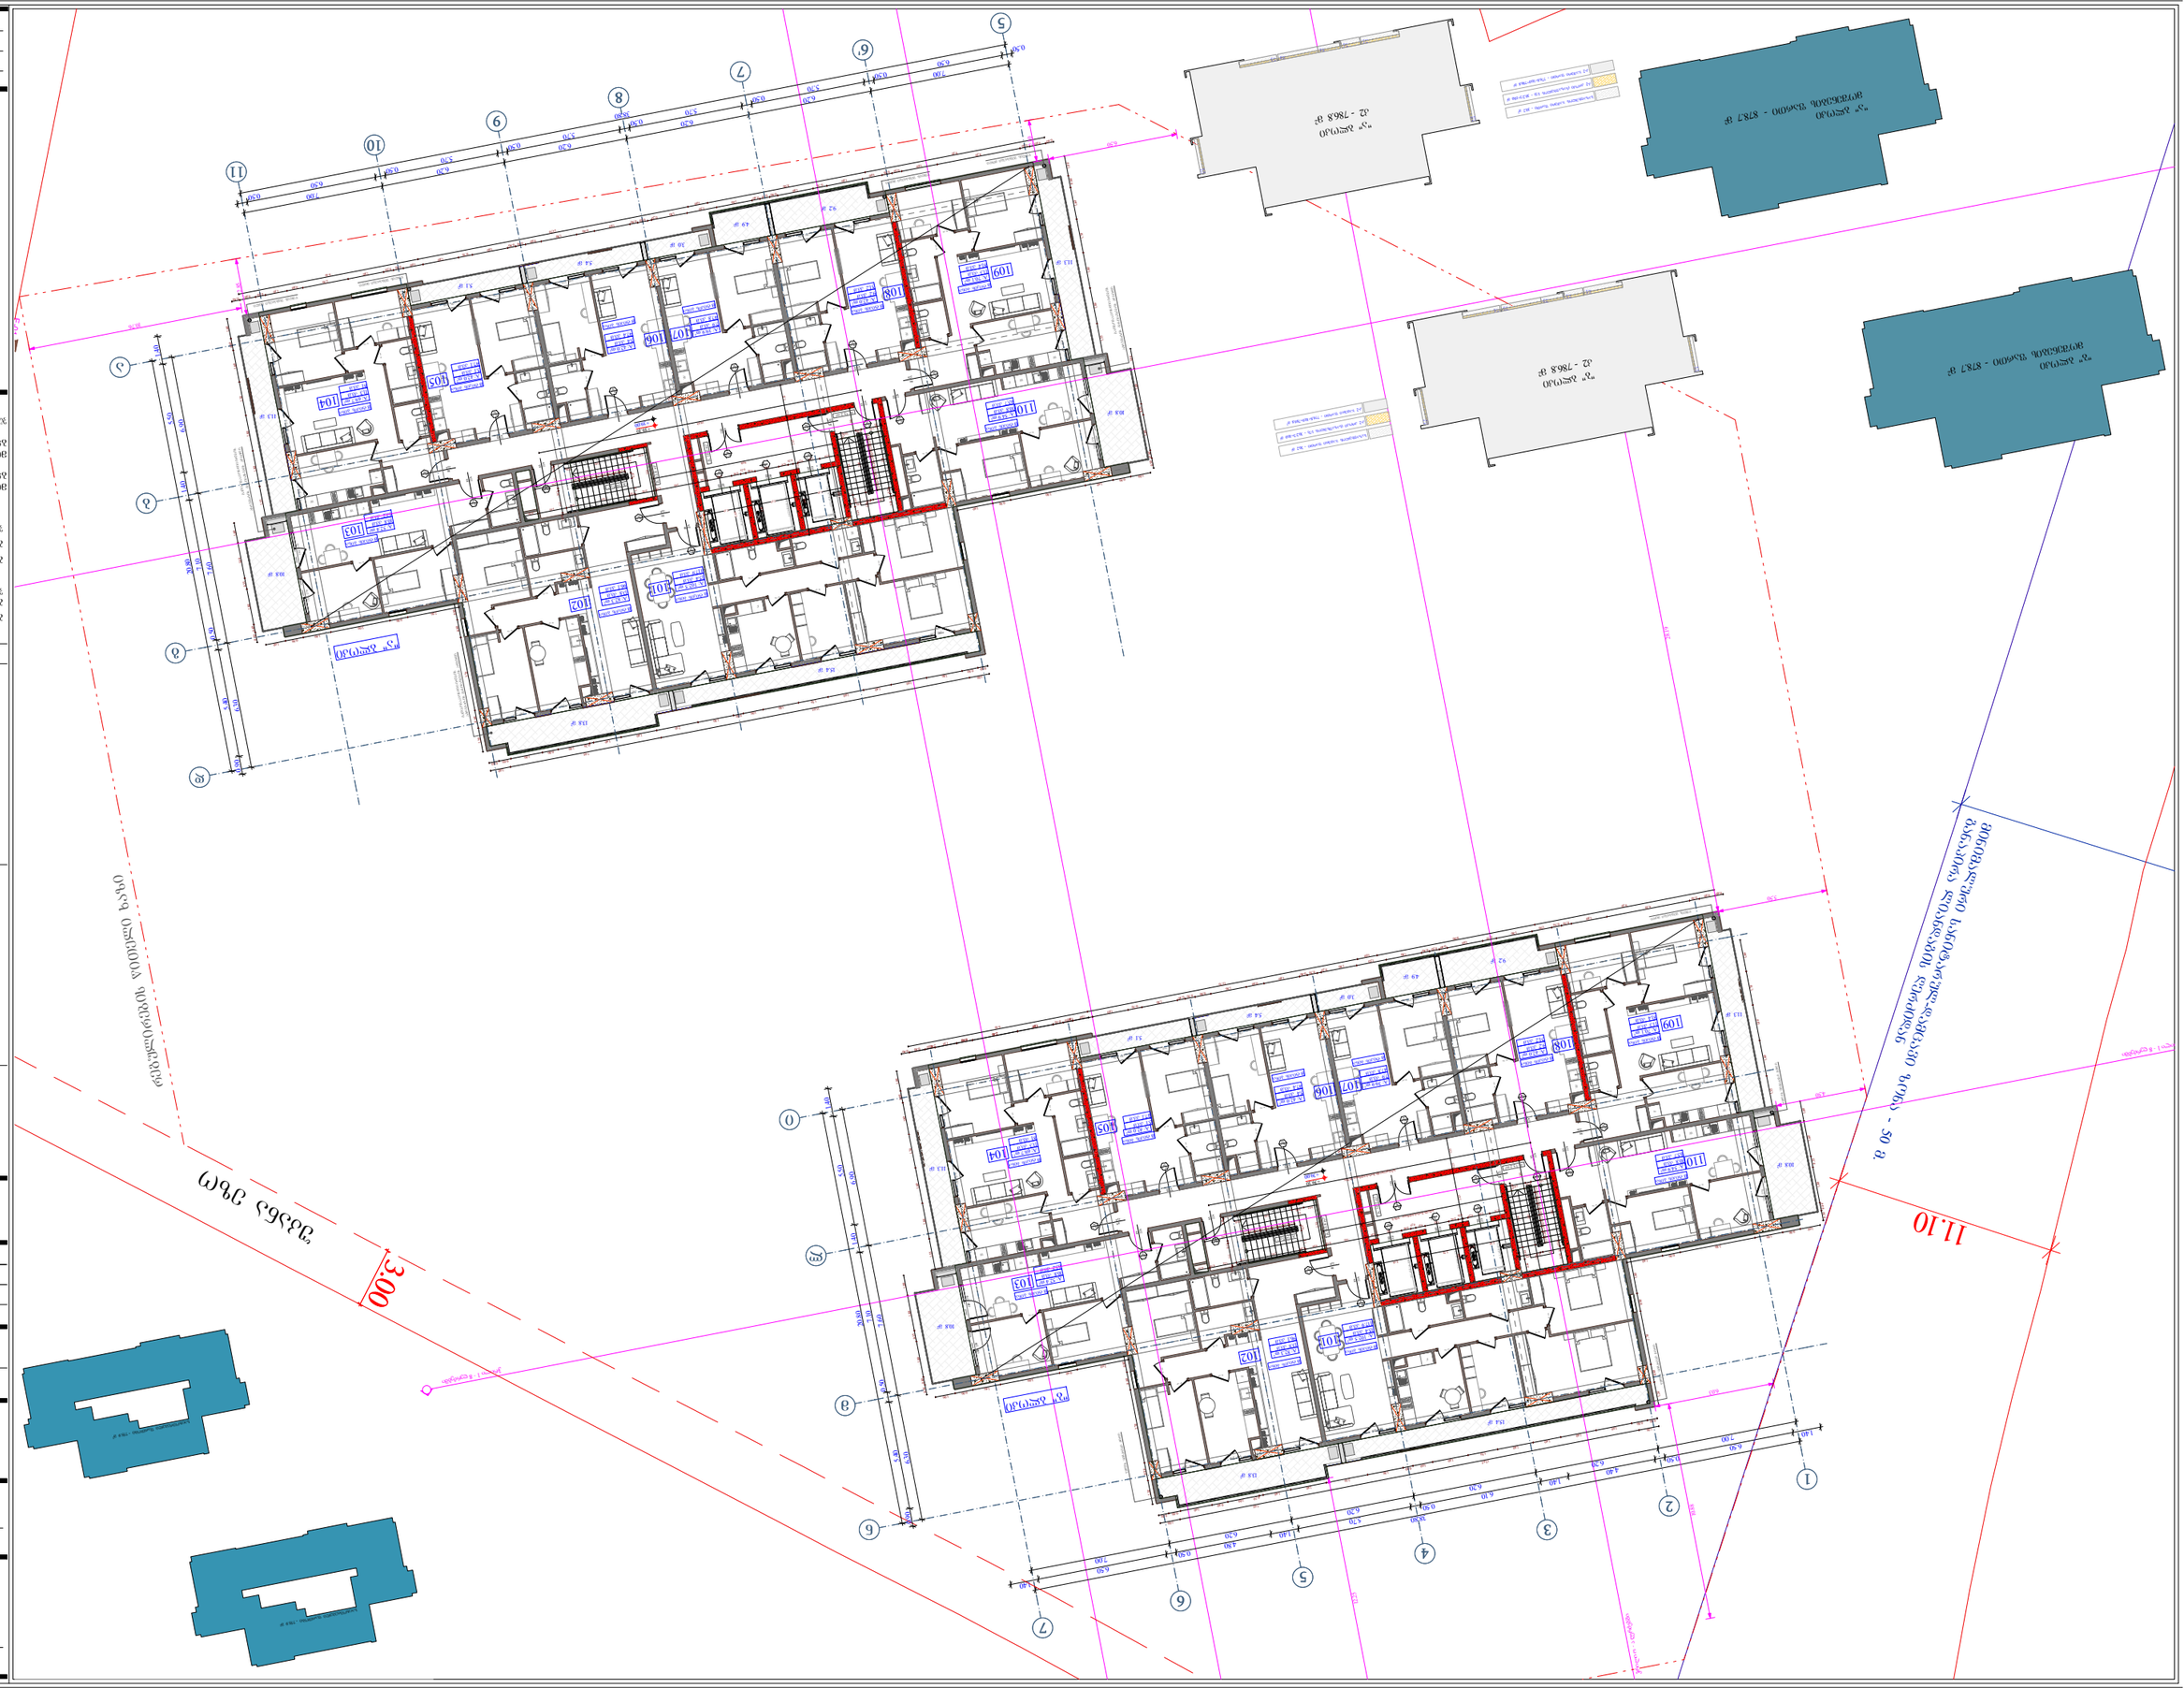

ა	101	102.5	15.4	117.9	
	102	82.3	13.8	96.1	
	103	52.4	10.8	63.2	
	104	69.7	11.3	81	
	105	42	5.1	47.1	
	106	42	5.4	47.4	
	107	39.9	7.9	47.8	
	108	42	9.2	512	
	109	70.1	11.3	81.4	
	110	54.9	10.8	65.7	
		1195.6	202	1397.6	

ბ	101	102.5	15.4	117.9	
	102	82.3	13.8	96.1	
	103	52.4	10.8	63.2	
	104	69.7	11.3	81	
	105	42	5.1	47.1	
	106	42	5.4	47.4	
	107	39.9	7.9	47.8	
	108	42	9.2	512	
	109	70.1	11.3	81.4	
	110	54.9	10.8	65.7	
		1195.6	202	1397.6	

ბინების ნუმერაცია ეტაპების მიხედვით

ბინების ნუმერაცია ეტაპების მიხედვით

ბინების ნუმერაცია ეტაპების მიხედვით


5
6
7
8
9
10
11
0.50
6.30
5.70
7.00
2
3
4
5
6
7
8
9
10
11
3.00
11.10
50 - ა ხაზის ღერძიდან მიწის ნაკვეთის საზღვრამდე მანძილი
ტროტუარი
ასფალტი
ბეტონის ბორდიური
ბეტონის ბორდიური
ბეტონის ბორდიური


5
6
7
8
9
10
11
0.50
6.30
5.70
7.00
5.30
3.00
3.00
3.00



ა	131	102.5	15.4	117.9	
	132	82.3	13.8	96.1	
	133	52.4	10.8	63.2	
	134	69.8	11.3	81.1	
	135	42	5.1	47.1	
	136	42	5.4	47.4	
	137	39.9	7.9	47.8	
	138	42	9.2	51.2	
	139	70.2	11.3	81.5	
	140	54.9	10.8	65.7	
		1196	202	1398	

ზომა	N
საერთო ფართობი, მ²	
საერთო სავარაუდო ღირებულება, ლარი	
ფასი, ლარი/მ²	

14 სანიმუშო ბინა
+48.90 ნიშნულზე

ფილიალი	
არქიტექტორი	
მშენებლობის ეტაპი	მ.პ.




მასშტაბი	1 : 200
თარიღი	10/01/2025
ფურც.	54

A - 2

- ახალი კედელი
- არსებული კედელი
- ფასადის ხაზი
- ფანჯრის ღიობი
- ბალკონის ღიობი

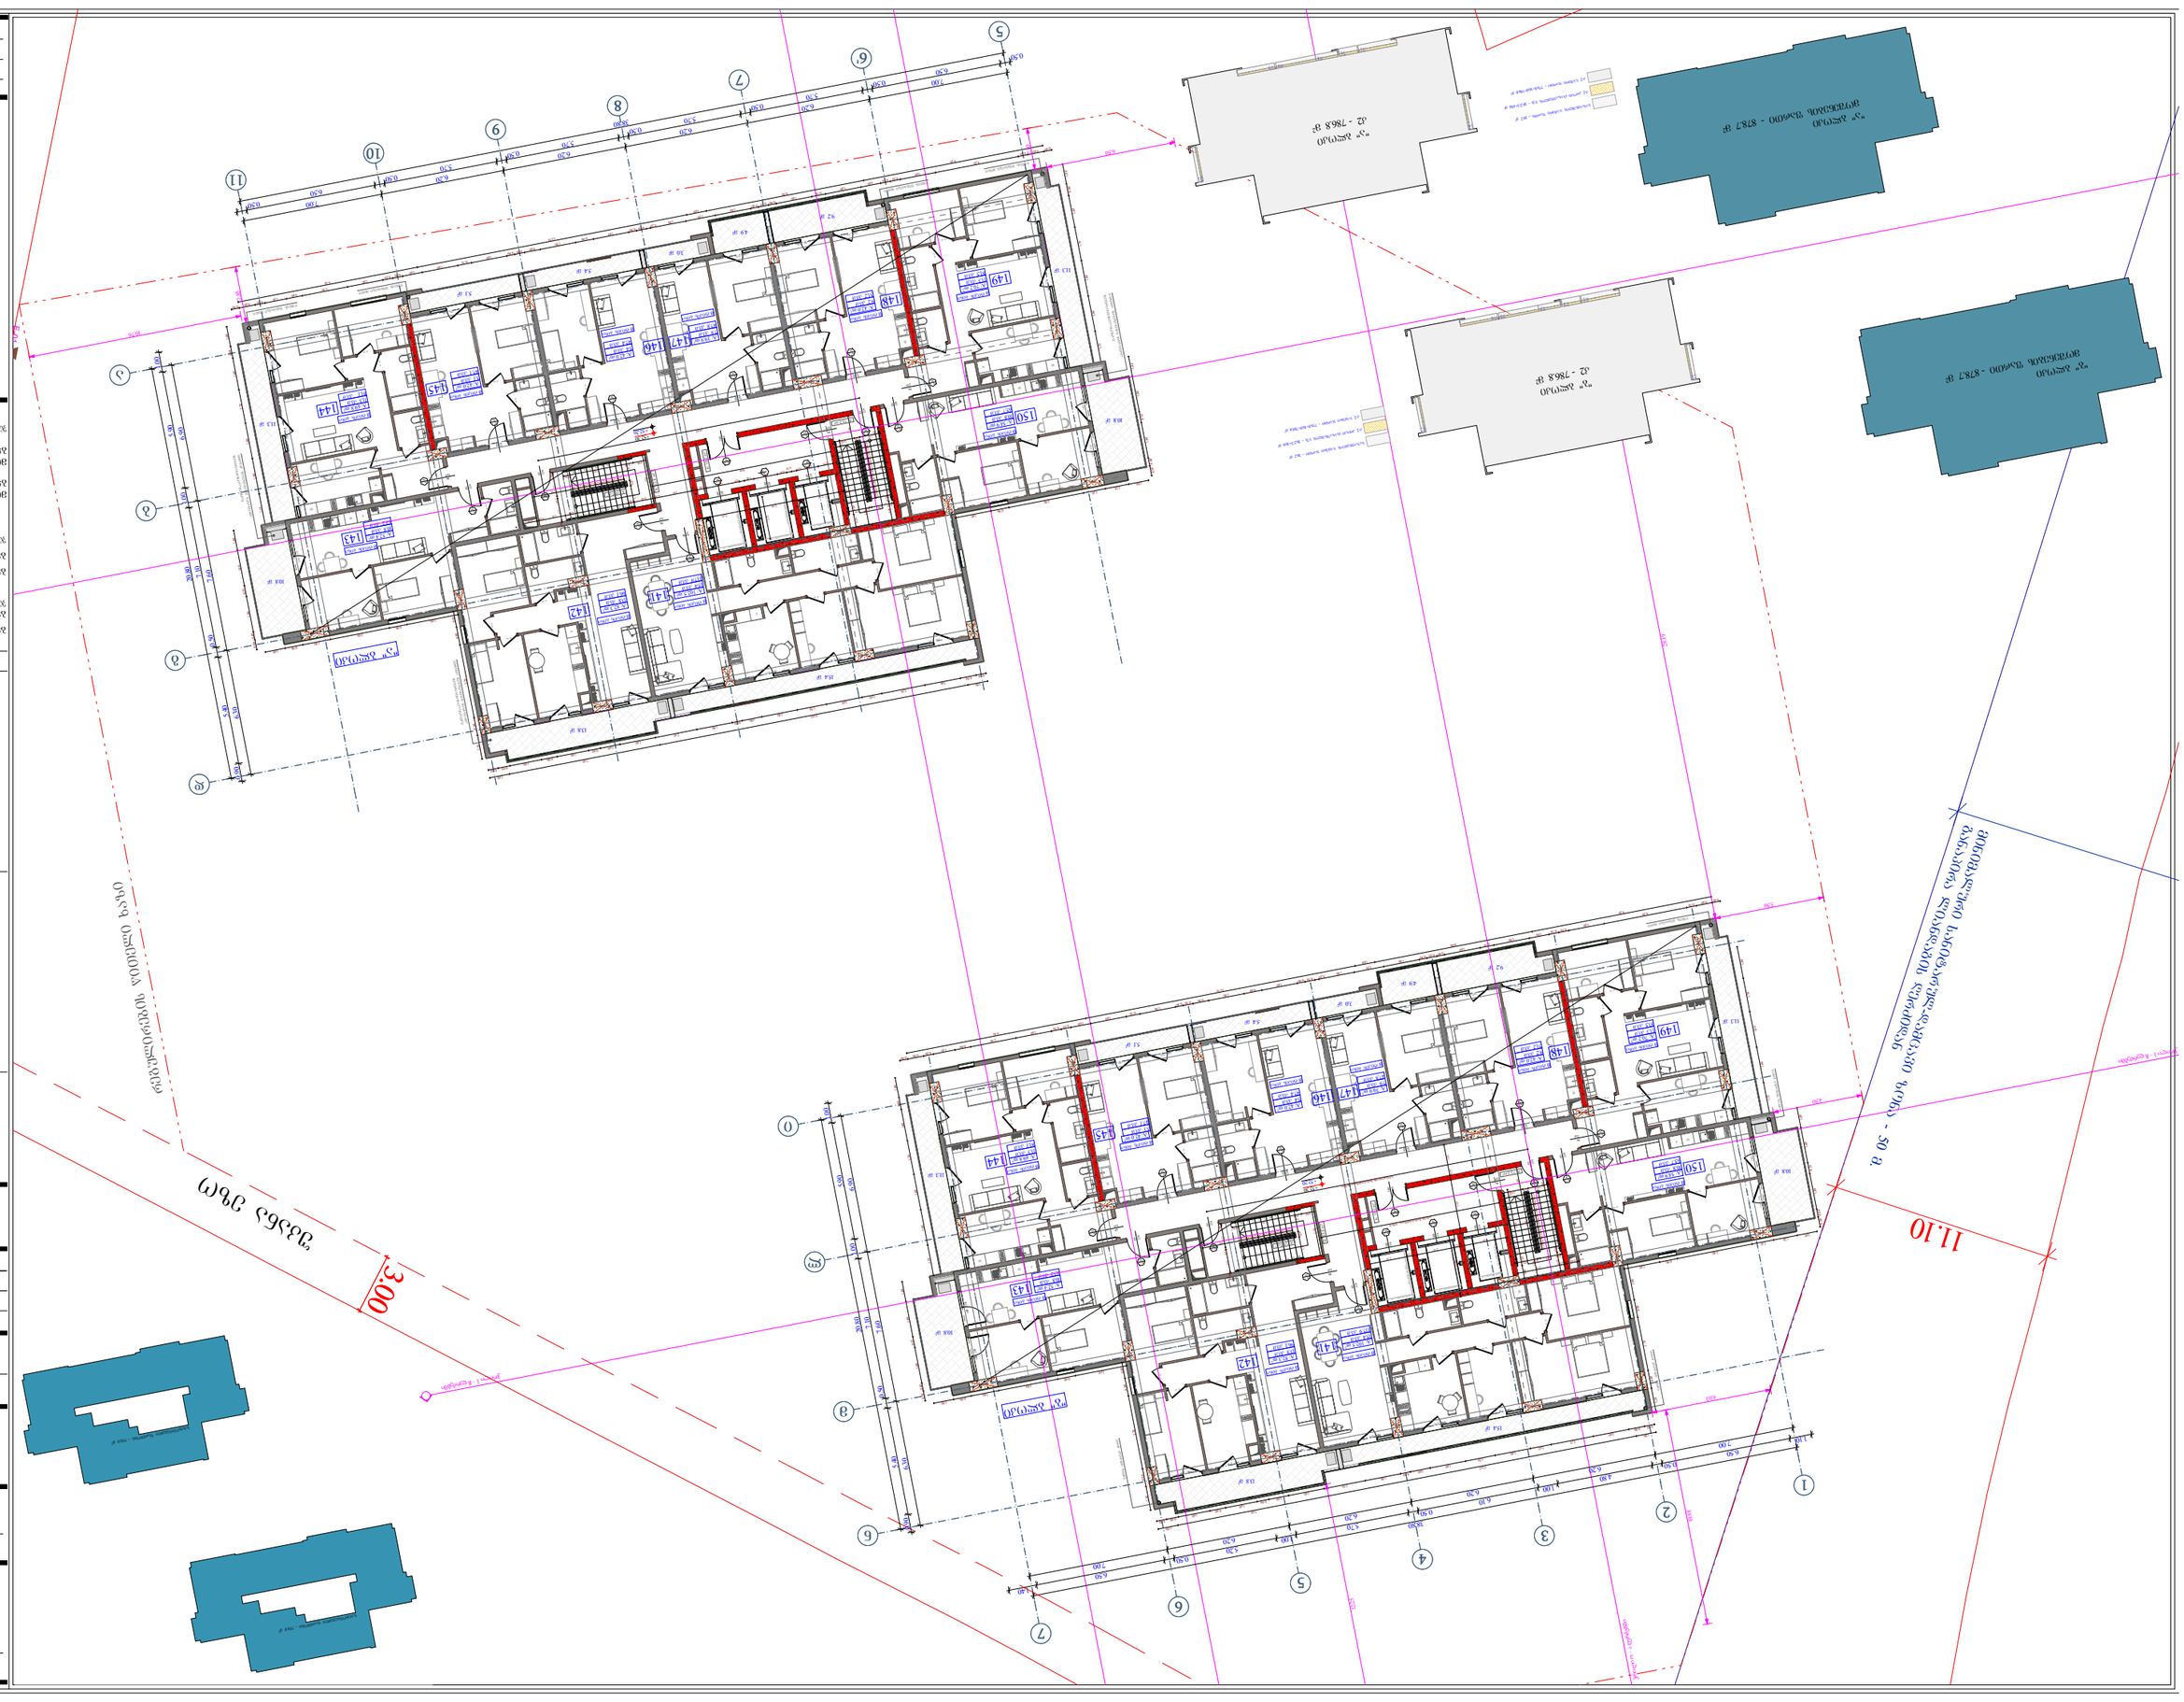
3.00
11.10
ქ. ალეკოს
ქ. ალეკოს
ქ. ალეკოს

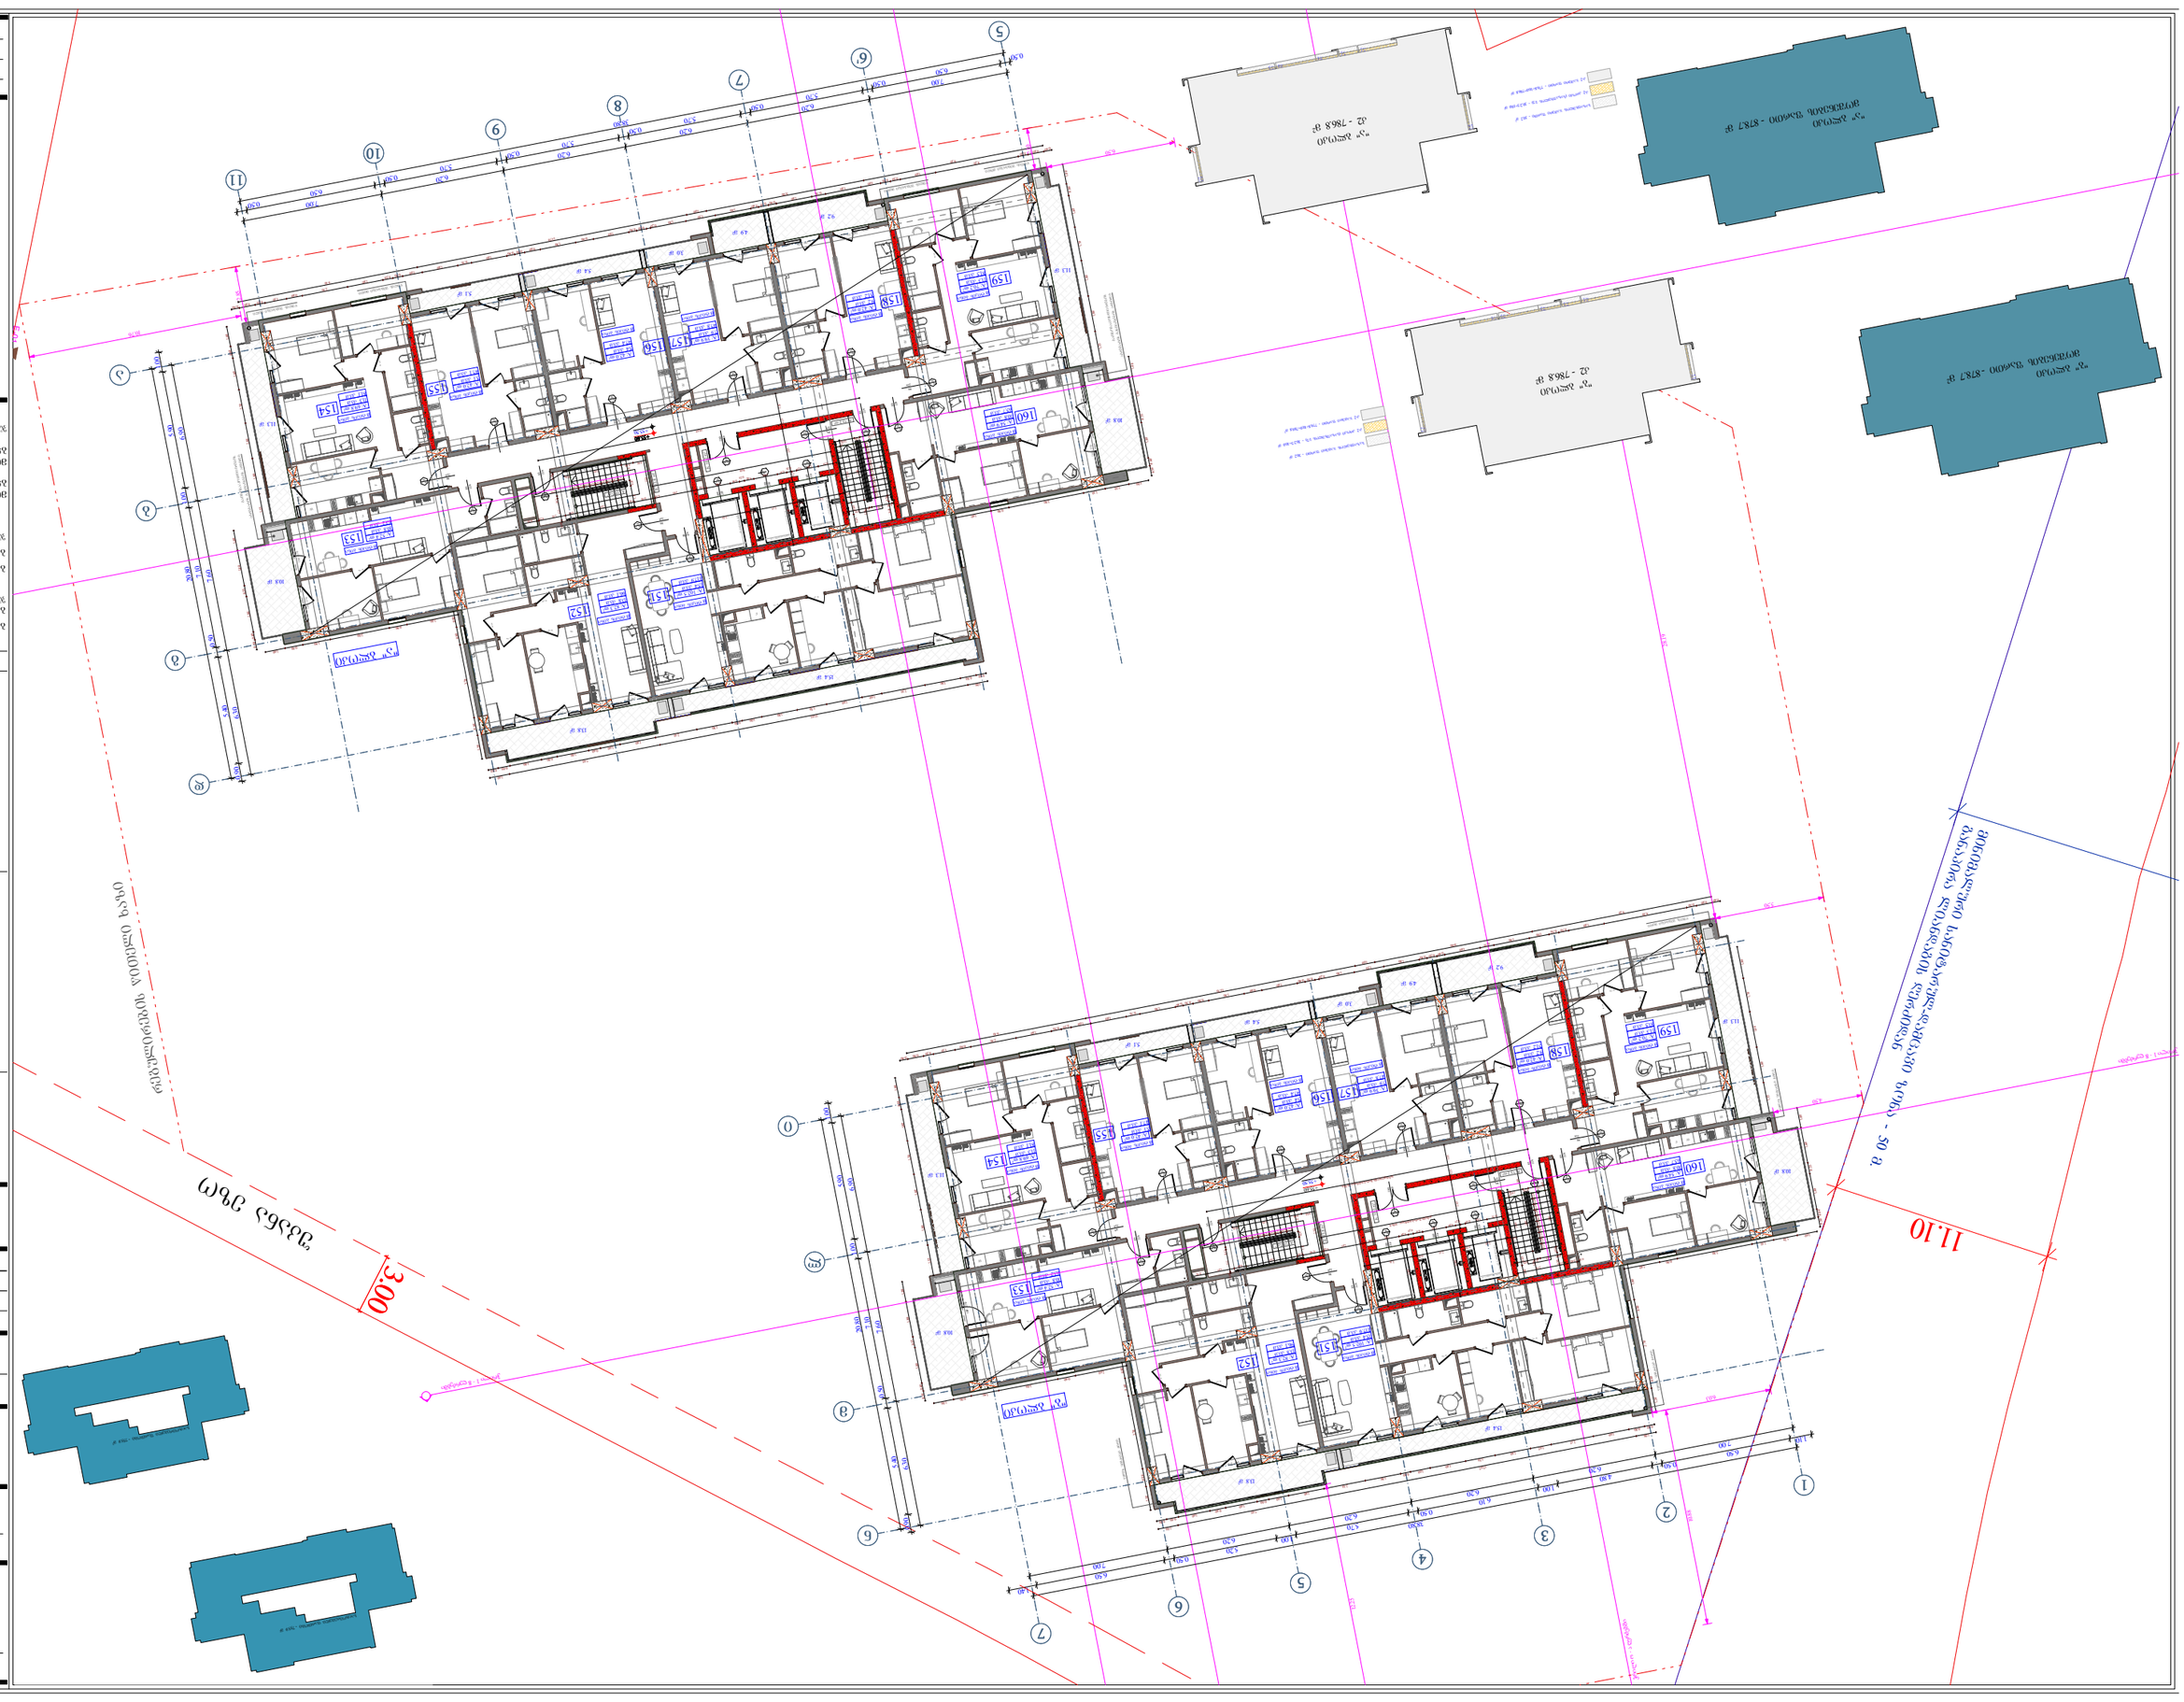

2	151	102.5	15.4	2	117.9
	152	82.3	13.8	2	96.1
	153	52.4	10.8	1	63.2
	154	69.8	11.3	2	81.1
	155	42	5.1	1	47.1
	156	42	5.4	1	47.4
	157	39.9	7.9	1	47.8
	158	42	9.2	1	51.2
	159	70.2	11.3	2	81.5
	160	54.9	10.8	2	65.7
3	151	102.5	15.4	2	117.9
	152	82.3	13.8	2	96.1
	153	52.4	10.8	1	63.2
	154	69.8	11.3	2	81.1
	155	42	5.1	1	47.1
	156	42	5.4	1	47.4
	157	39.9	7.9	1	47.8
	158	42	9.2	1	51.2
	159	70.2	11.3	2	81.5
	160	54.9	10.8	2	65.7
		1196	202		1398











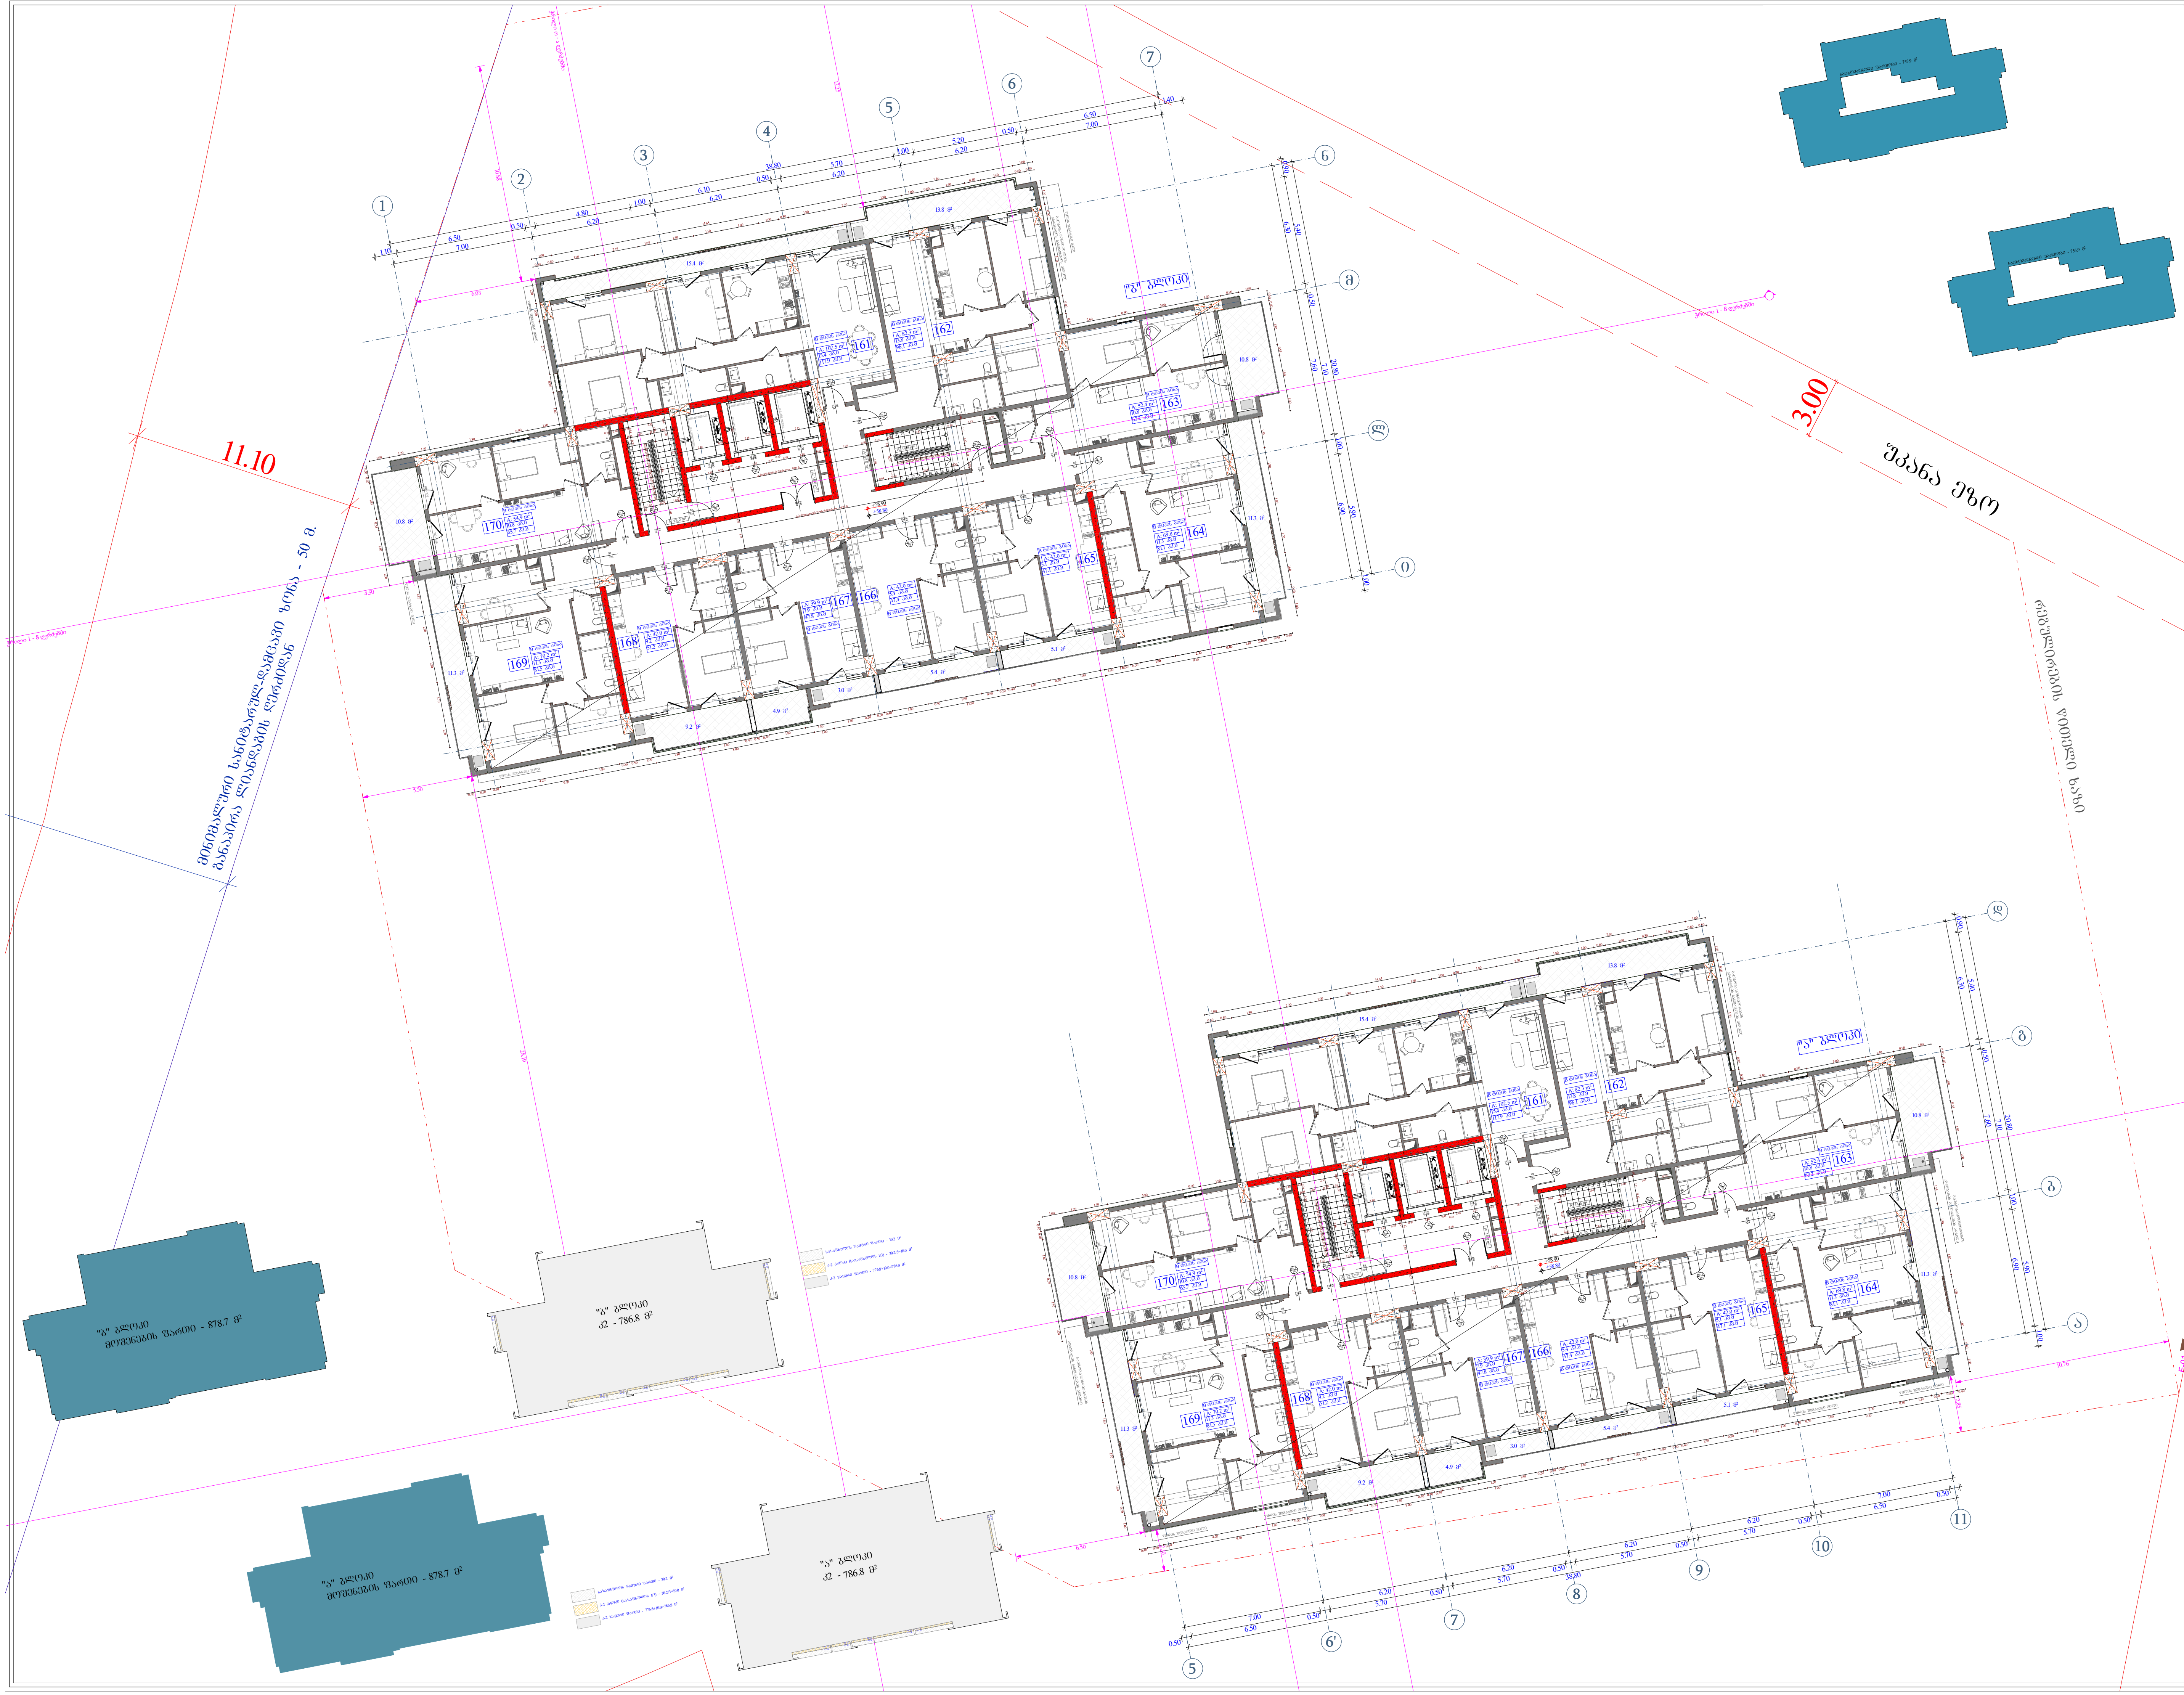

ობიექტის მისამართი

ს.კ. 01.11.04.026.046

ქ. თბილისი,
თ. შუშელიძის ქუჩა №18

ფუნქციური დანიშნულება

მრავალფუნქციური
კომპლექსი

შემსრულებელი ორგანიზაცია

შპს სტუდიო ალფა სახლი
ს.კ. 404664573

დირექტორი
მ.პაპუკაშვილი

არქიტექტორი
მ.პაპუკაშვილი

17 სართულის გეგმა
+58.80 ნიშნულზე

ბლოკი	№	საცხოვრებელი	საზაფხულო	ჯამი
ა	161	102.5	15.4	117.9
	162	82.3	13.8	96.1
	163	52.4	10.8	63.2
	164	69.8	11.3	81.1
	165	42	5.1	47.1
	166	42	5.4	47.4
	167	39.9	7.9	47.8
	168	42	9.2	51.2
	169	70.2	11.3	81.5
	170	54.9	10.8	65.7
ბ	161	102.5	15.4	117.9
	162	82.3	13.8	96.1
	163	52.4	10.8	63.2
	164	69.8	11.3	81.1
	165	42	5.1	47.1
	166	42	5.4	47.4
	167	39.9	7.9	47.8
	168	42	9.2	51.2
	169	70.2	11.3	81.5
	170	54.9	10.8	65.7
		1196	202	1398

ბლოკი " ა " - კ2 - 786.8 კვ.მ
ბლოკი " ბ " - კ2 - 786.8 კვ.მ
ჯამი - კ2 1573.6 კვ.მ

ბლოკი " ა " - კიბის უჯრედი - 87.5 კვ.მ
ბლოკი " ბ " - კიბის უჯრედი - 87.5 კვ.მ
ჯამი - 175.0 კვ.მ

მოშენების ფართი
ბლოკი " ა " - 878.7 კვ.მ

მოშენების ფართი
ბლოკი " ბ " - 878.7 კვ.მ

ჯამი - 1757.4 კვ.მ

საკადასტრო საზღვარი
უკანა ეზო
განაშენიანების რეგულირების წითელი ხაზი
კედლის ცეცხლმედეგობის ხარისხი 1 საათი
კედლის ცეცხლმედეგობის ხარისხი 2 საათი
ჭრილი
გასახსნელ-ამწევი სავალი მანძილი
ღერძის ხაზი
ბლოკის კედელი
გაძლიერებული ბეტონის სტრუქტურული ელემენტები 3 სთ-იანი ხანგრძლივობით (სვეტი, კოჭი, ღიაფრაგმა, იატაკისა და სახურავის ანაწყობი)
A "ა" ტიპის ბინა
B "ბ" ტიპის ბინა

A - 2

მასშტაბი	1 : 200
თარიღი	10/01/2025
ფურც.	57

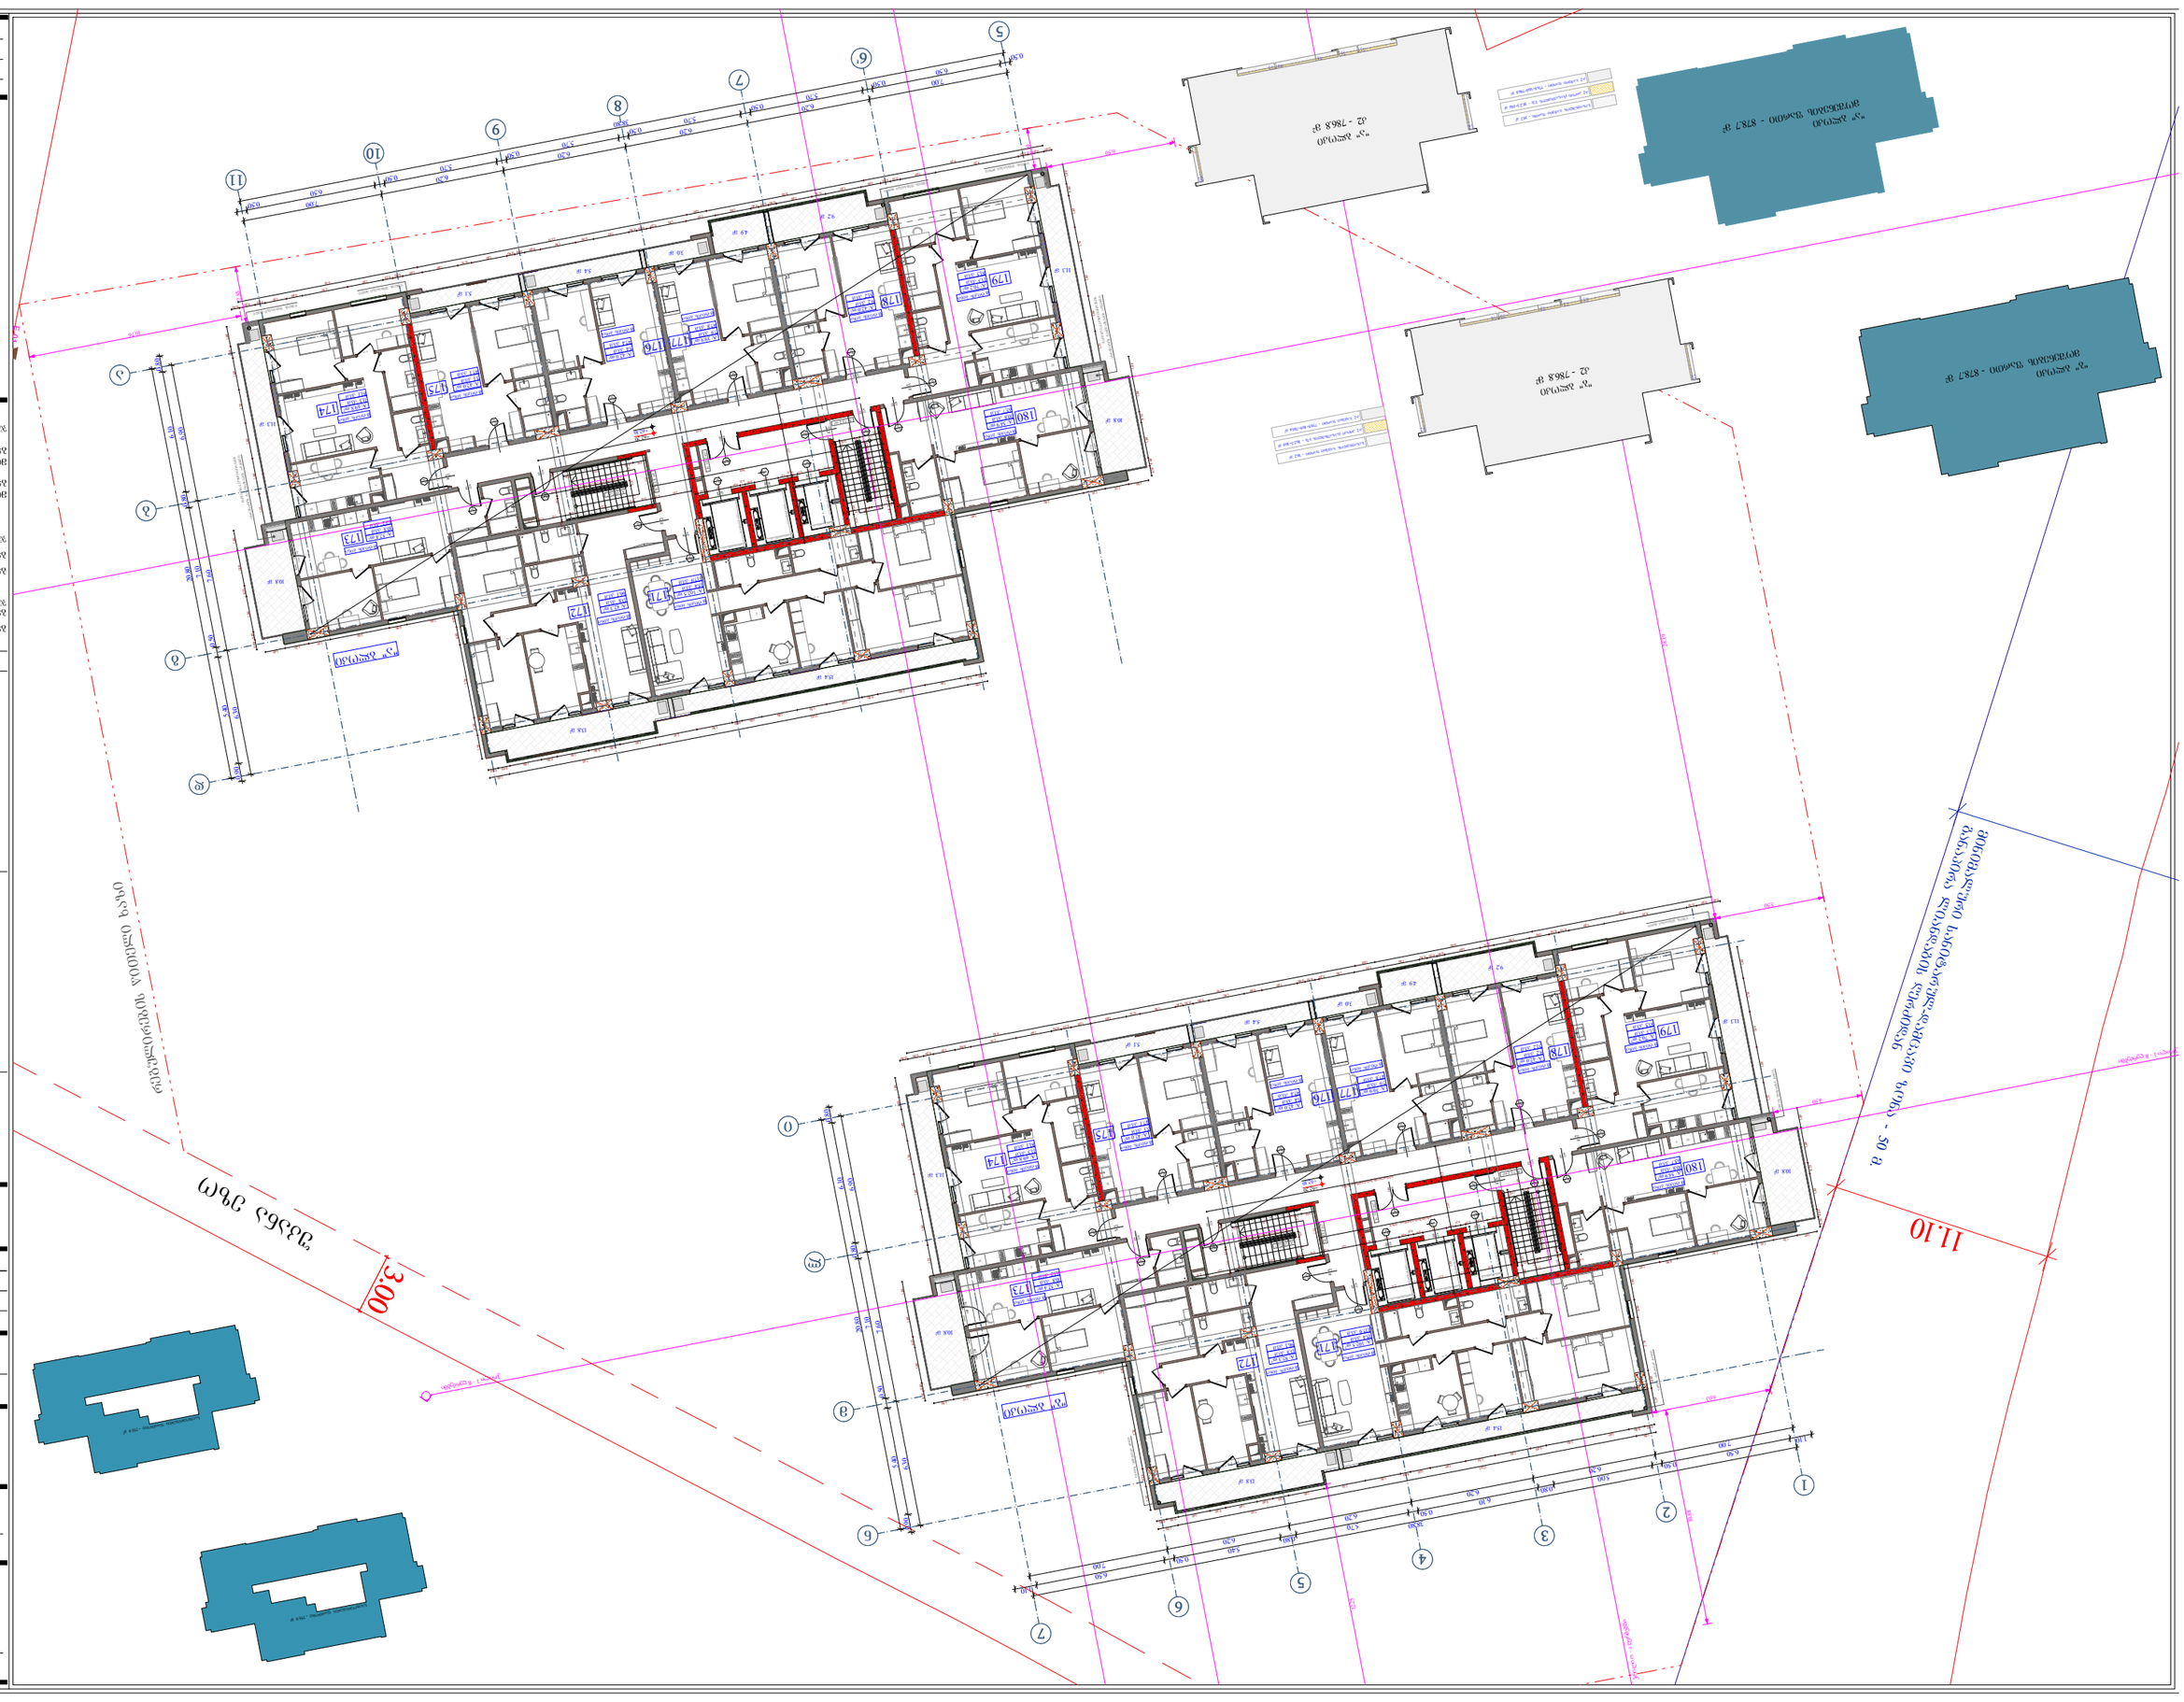
3.00
11.10
172
173
174
175
176
177
178
179
180

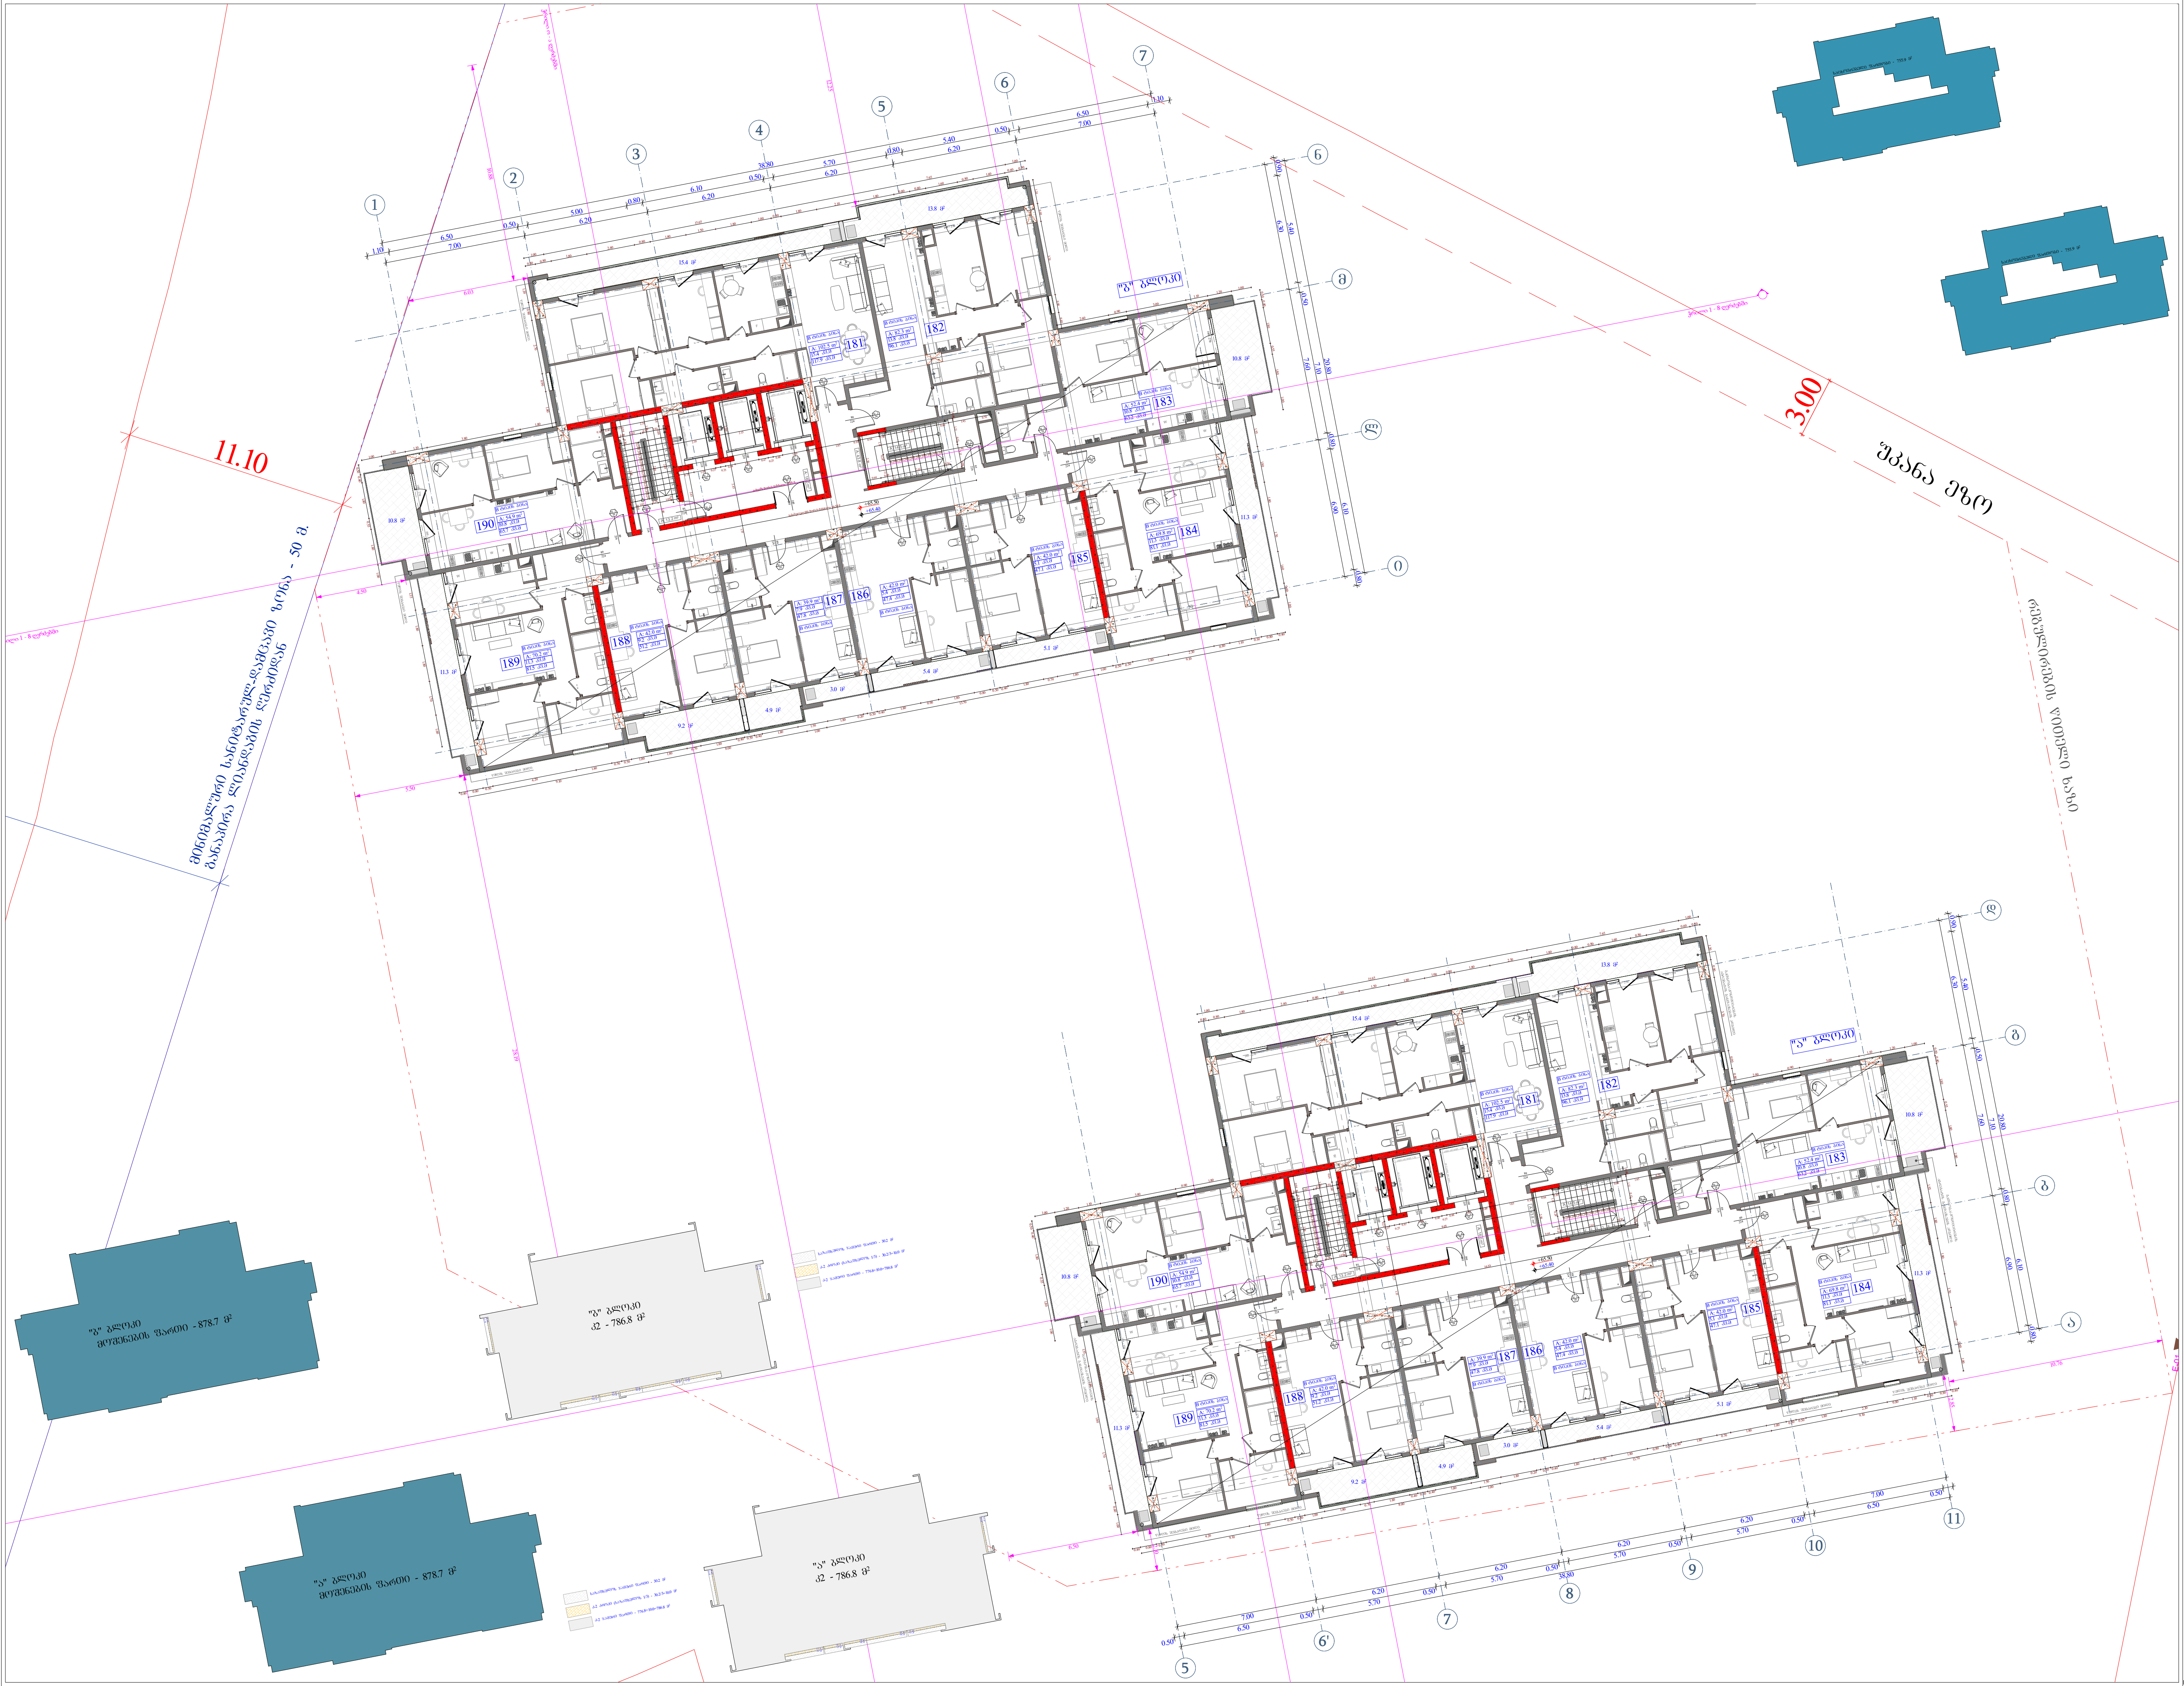

ობიექტის მისამართი

ს.კ. 01.11.04.026.046

ქ. თბილისი,
თ. შუშელიძის ქუჩა №18

ფუნქციური დანიშნულება

მრავალფუნქციური
კომპლექსი

შემსრულებელი ორგანიზაცია

შპს სტუდიო ალფა სახლი
ს.კ. 404664573

დირექტორი	
მ.პაპუკაშვილი	
არქიტექტორი	
მ.პაპუკაშვილი	

19 სართულის გეგმა
+65.40 ნიშნულზე

ბლოკი	№	საცხოვრებელი	საზაფხულო	ჯამი
ა	181	102.5	15.4	117.9
	182	82.3	13.8	96.1
	183	52.4	10.8	63.2
	184	69.8	11.3	81.1
	185	42	5.1	47.1
	186	42	5.4	47.4
	187	39.9	7.9	47.8
	188	42	9.2	51.2
	189	70.2	11.3	81.5
	190	54.9	10.8	65.7
ბ	181	102.5	15.4	117.9
	182	82.3	13.8	96.1
	183	52.4	10.8	63.2
	184	69.8	11.3	81.1
	185	42	5.1	47.1
	186	42	5.4	47.4
	187	39.9	7.9	47.8
	188	42	9.2	51.2
	189	70.2	11.3	81.5
	190	54.9	10.8	65.7
		1196	202	1398

ბლოკი " ა " - კ2 - 786.8 კვ.მ
ბლოკი " ბ " - კ2 - 786.8 კვ.მ
ჯამი - კ2 1573.6 კვ.მ

ბლოკი " ა " - კიბის უჯრედი - 87.5 კვ.მ
ბლოკი " ბ " - კიბის უჯრედი - 87.5 კვ.მ
ჯამი - 175.0 კვ.მ

მოშენების ფართი
ბლოკი " ა " - 878.7 კვ.მ

მოშენების ფართი
ბლოკი " ბ " - 878.7 კვ.მ

ჯამი - 1757.4 კვ.მ

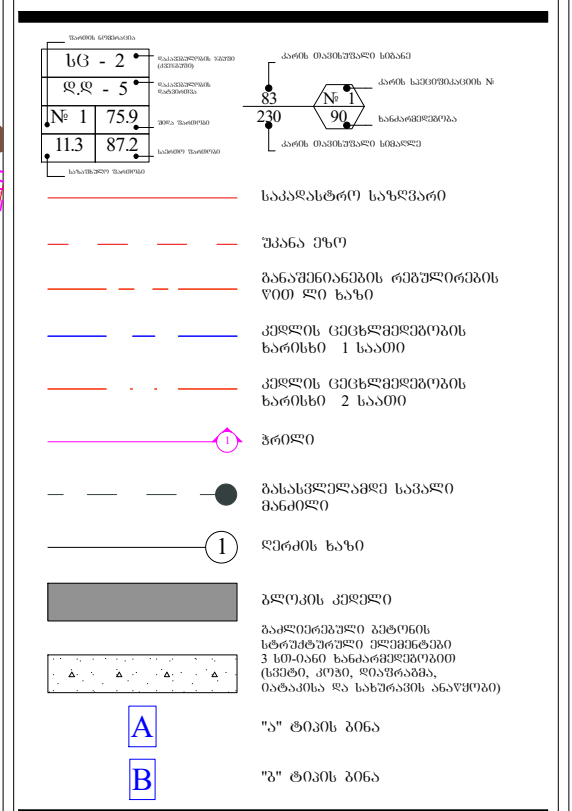

A - 2

მასშტაბი	1 : 200
თარიღი	10/01/2025
ფურც.	59

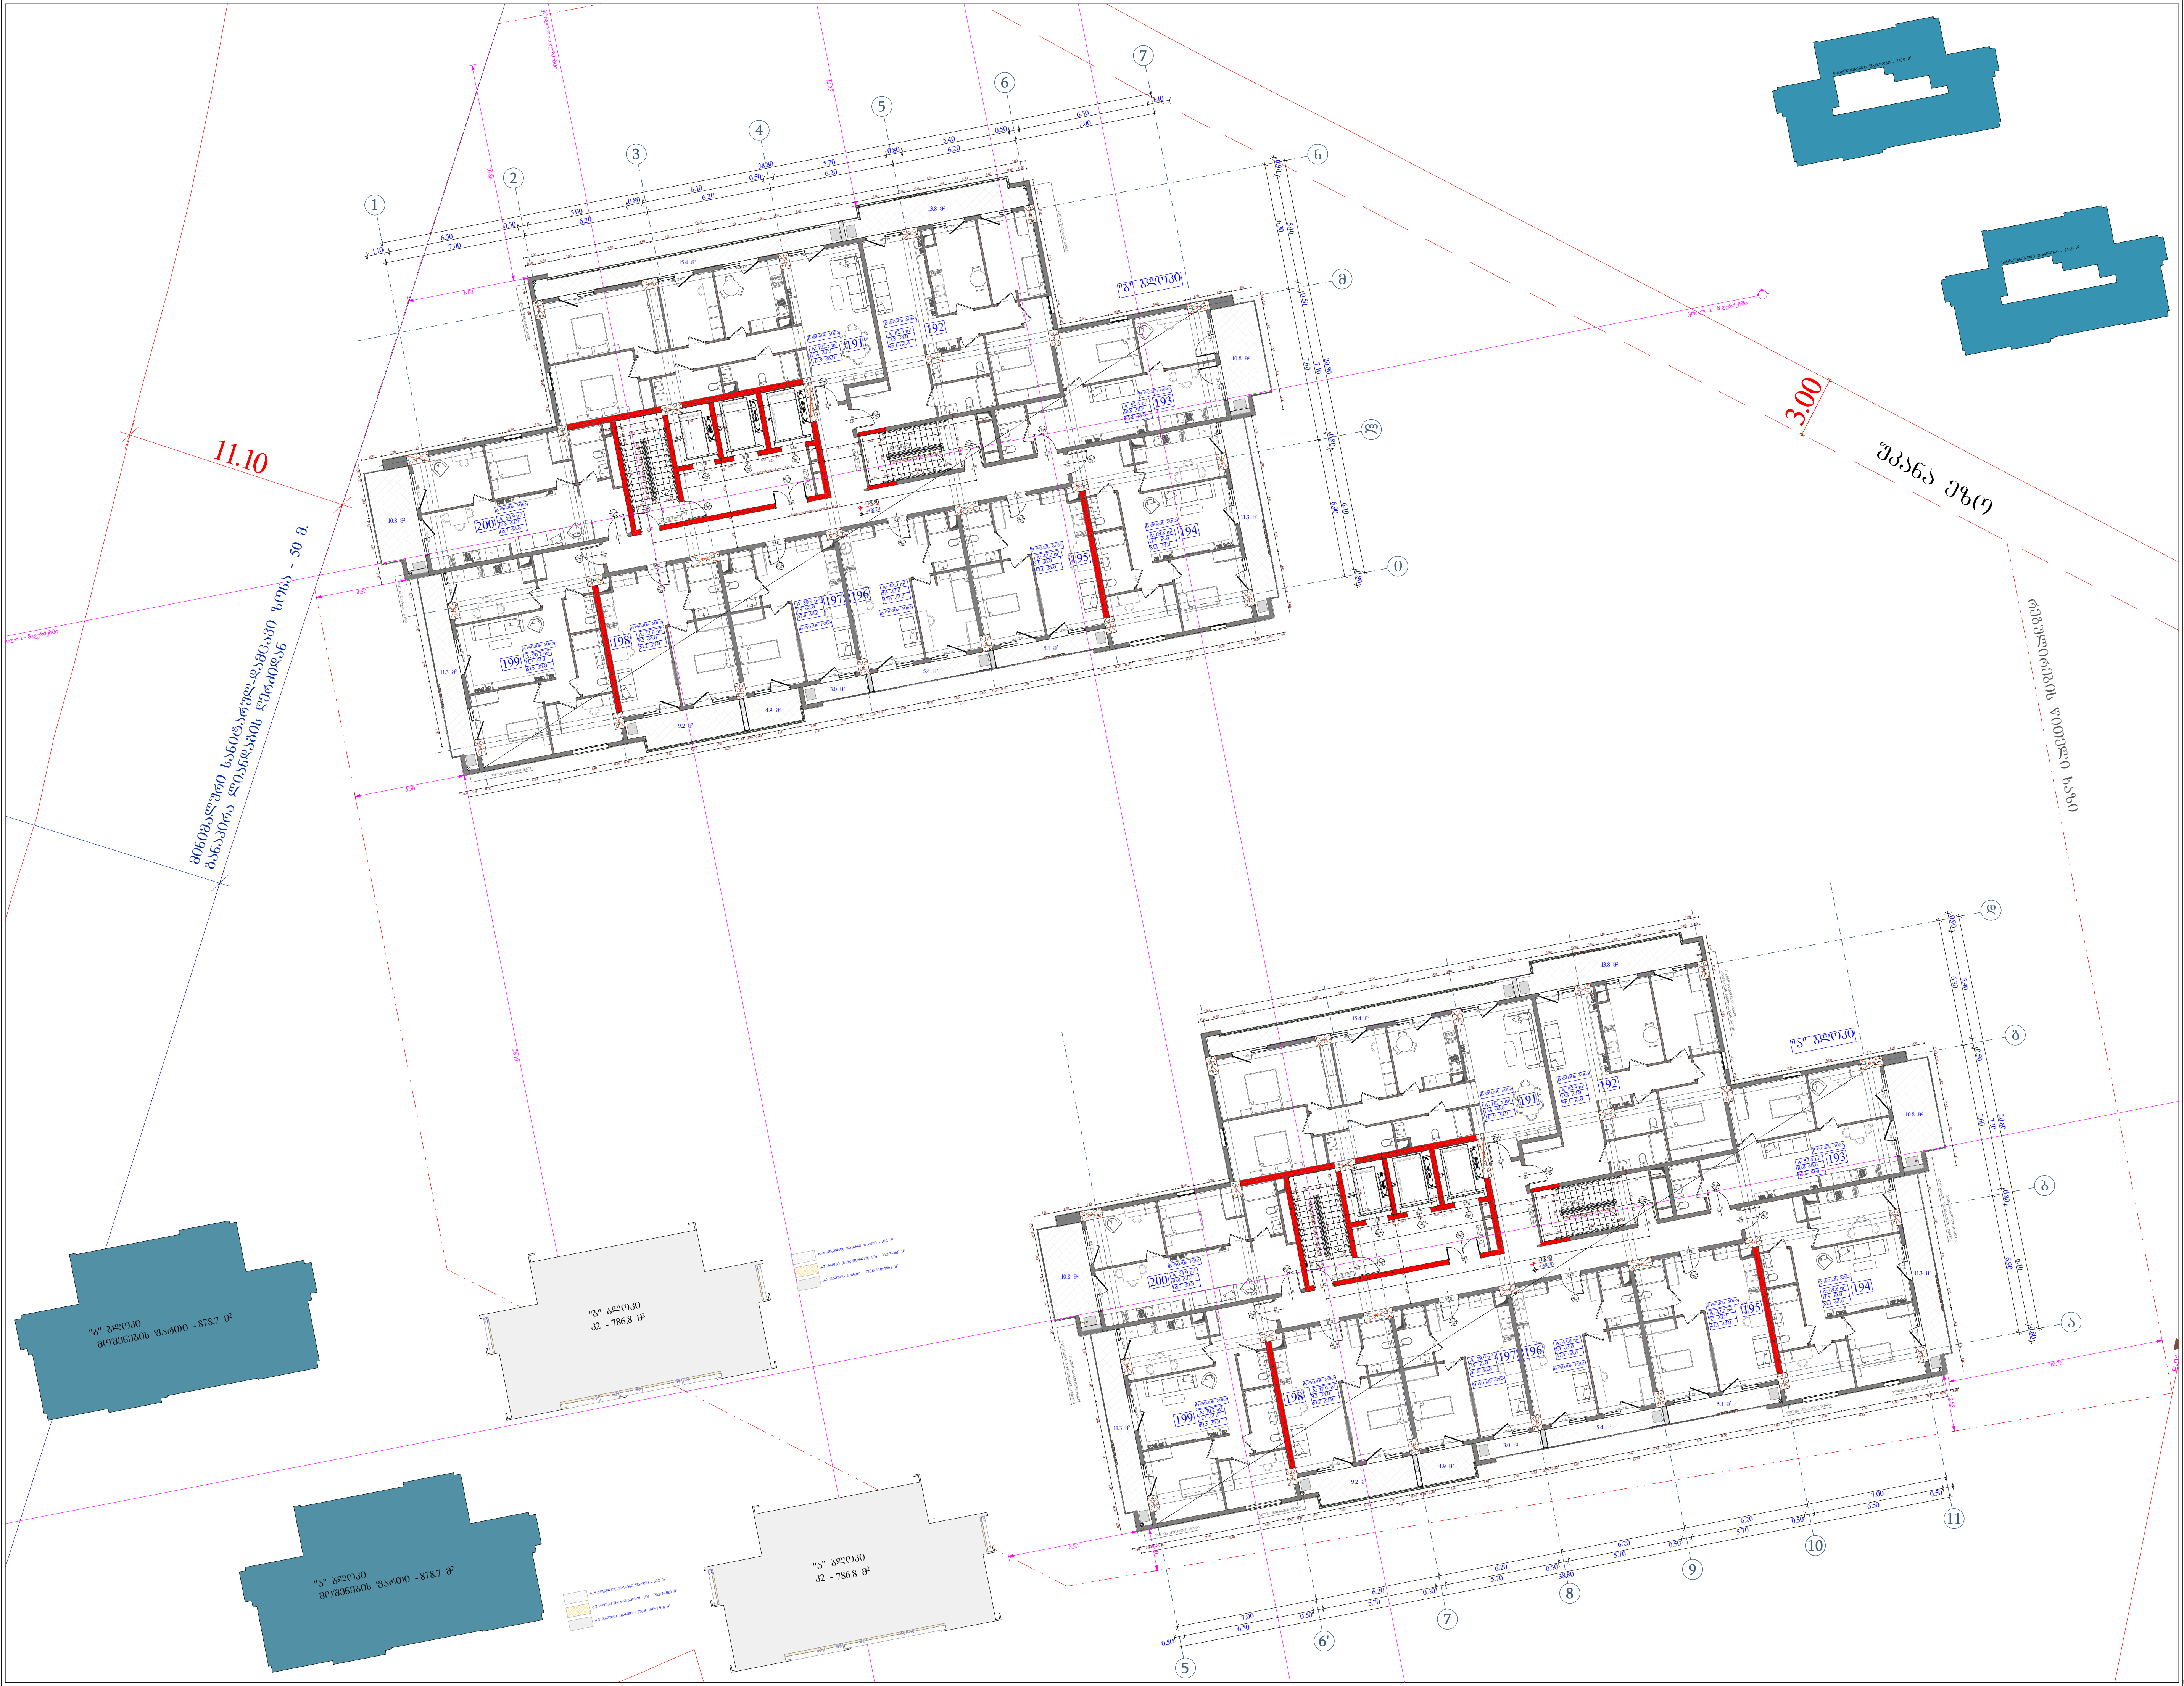

ობიექტის მისამართი

ს.კ. 01.11.04.026.046

ქ. თბილისი,
თ. შუშელიძის ქუჩა №18

ფუნქციური დანიშნულება

მრავალფუნქციური კომპლექსი

შემსრულებელი ორგანიზაცია

შპს სტუდიო ალფა სახლი
ს.კ. 404664573

დირექტორი	
მ.პაპუკაშვილი	
არქიტექტორი	
მ.პაპუკაშვილი	

20 სართულის გეგმა
+68.70 ნიშნულზე

ბლოკი	№	საცხოვრებელი	საზაფხულო	ჯამი
ა	191	102.5	15.4	117.9
	192	82.3	13.8	96.1
	193	52.4	10.8	63.2
	194	69.8	11.3	81.1
	195	42	5.1	47.1
	196	42	5.4	47.4
	197	39.9	7.9	47.8
	198	42	9.2	51.2
	199	70.2	11.3	81.5
	200	54.9	10.8	65.7
ბ	191	102.5	15.4	117.9
	192	82.3	13.8	96.1
	193	52.4	10.8	63.2
	194	69.8	11.3	81.1
	195	42	5.1	47.1
	196	42	5.4	47.4
	197	39.9	7.9	47.8
	198	42	9.2	51.2
	199	70.2	11.3	81.5
	200	54.9	10.8	65.7
		1196	202	1398

ბლოკი " ა " - კ2 - 786.8 კვ.მ
ბლოკი " ბ " - კ2 - 786.8 კვ.მ
ჯამი - კ2 1573.6 კვ.მ

ბლოკი " ა " - კიბის უჯრედი - 87.5 კვ.მ
ბლოკი " ბ " - კიბის უჯრედი - 87.5 კვ.მ
ჯამი - 175.0 კვ.მ

მოშენების ფართი
ბლოკი " ა " - 878.7 კვ.მ

მოშენების ფართი
ბლოკი " ბ " - 878.7 კვ.მ

ჯამი - 1757.4 კვ.მ

საკადასტრო საზღვარი
უკანა ეზო
განაშენიანების რეგულირების წითელი ხაზი
კედლის ცეცხლმედეგობის ხარისხი 1 საათი
კედლის ცეცხლმედეგობის ხარისხი 2 საათი
ჭრილი
ღერძის ხაზი
ბლოკის კედელი
"ა" ტიპის ბინა
"ბ" ტიპის ბინა

A - 2

მასშტაბი	1 : 200
თარიღი	10/01/2025
ფურც.	60





















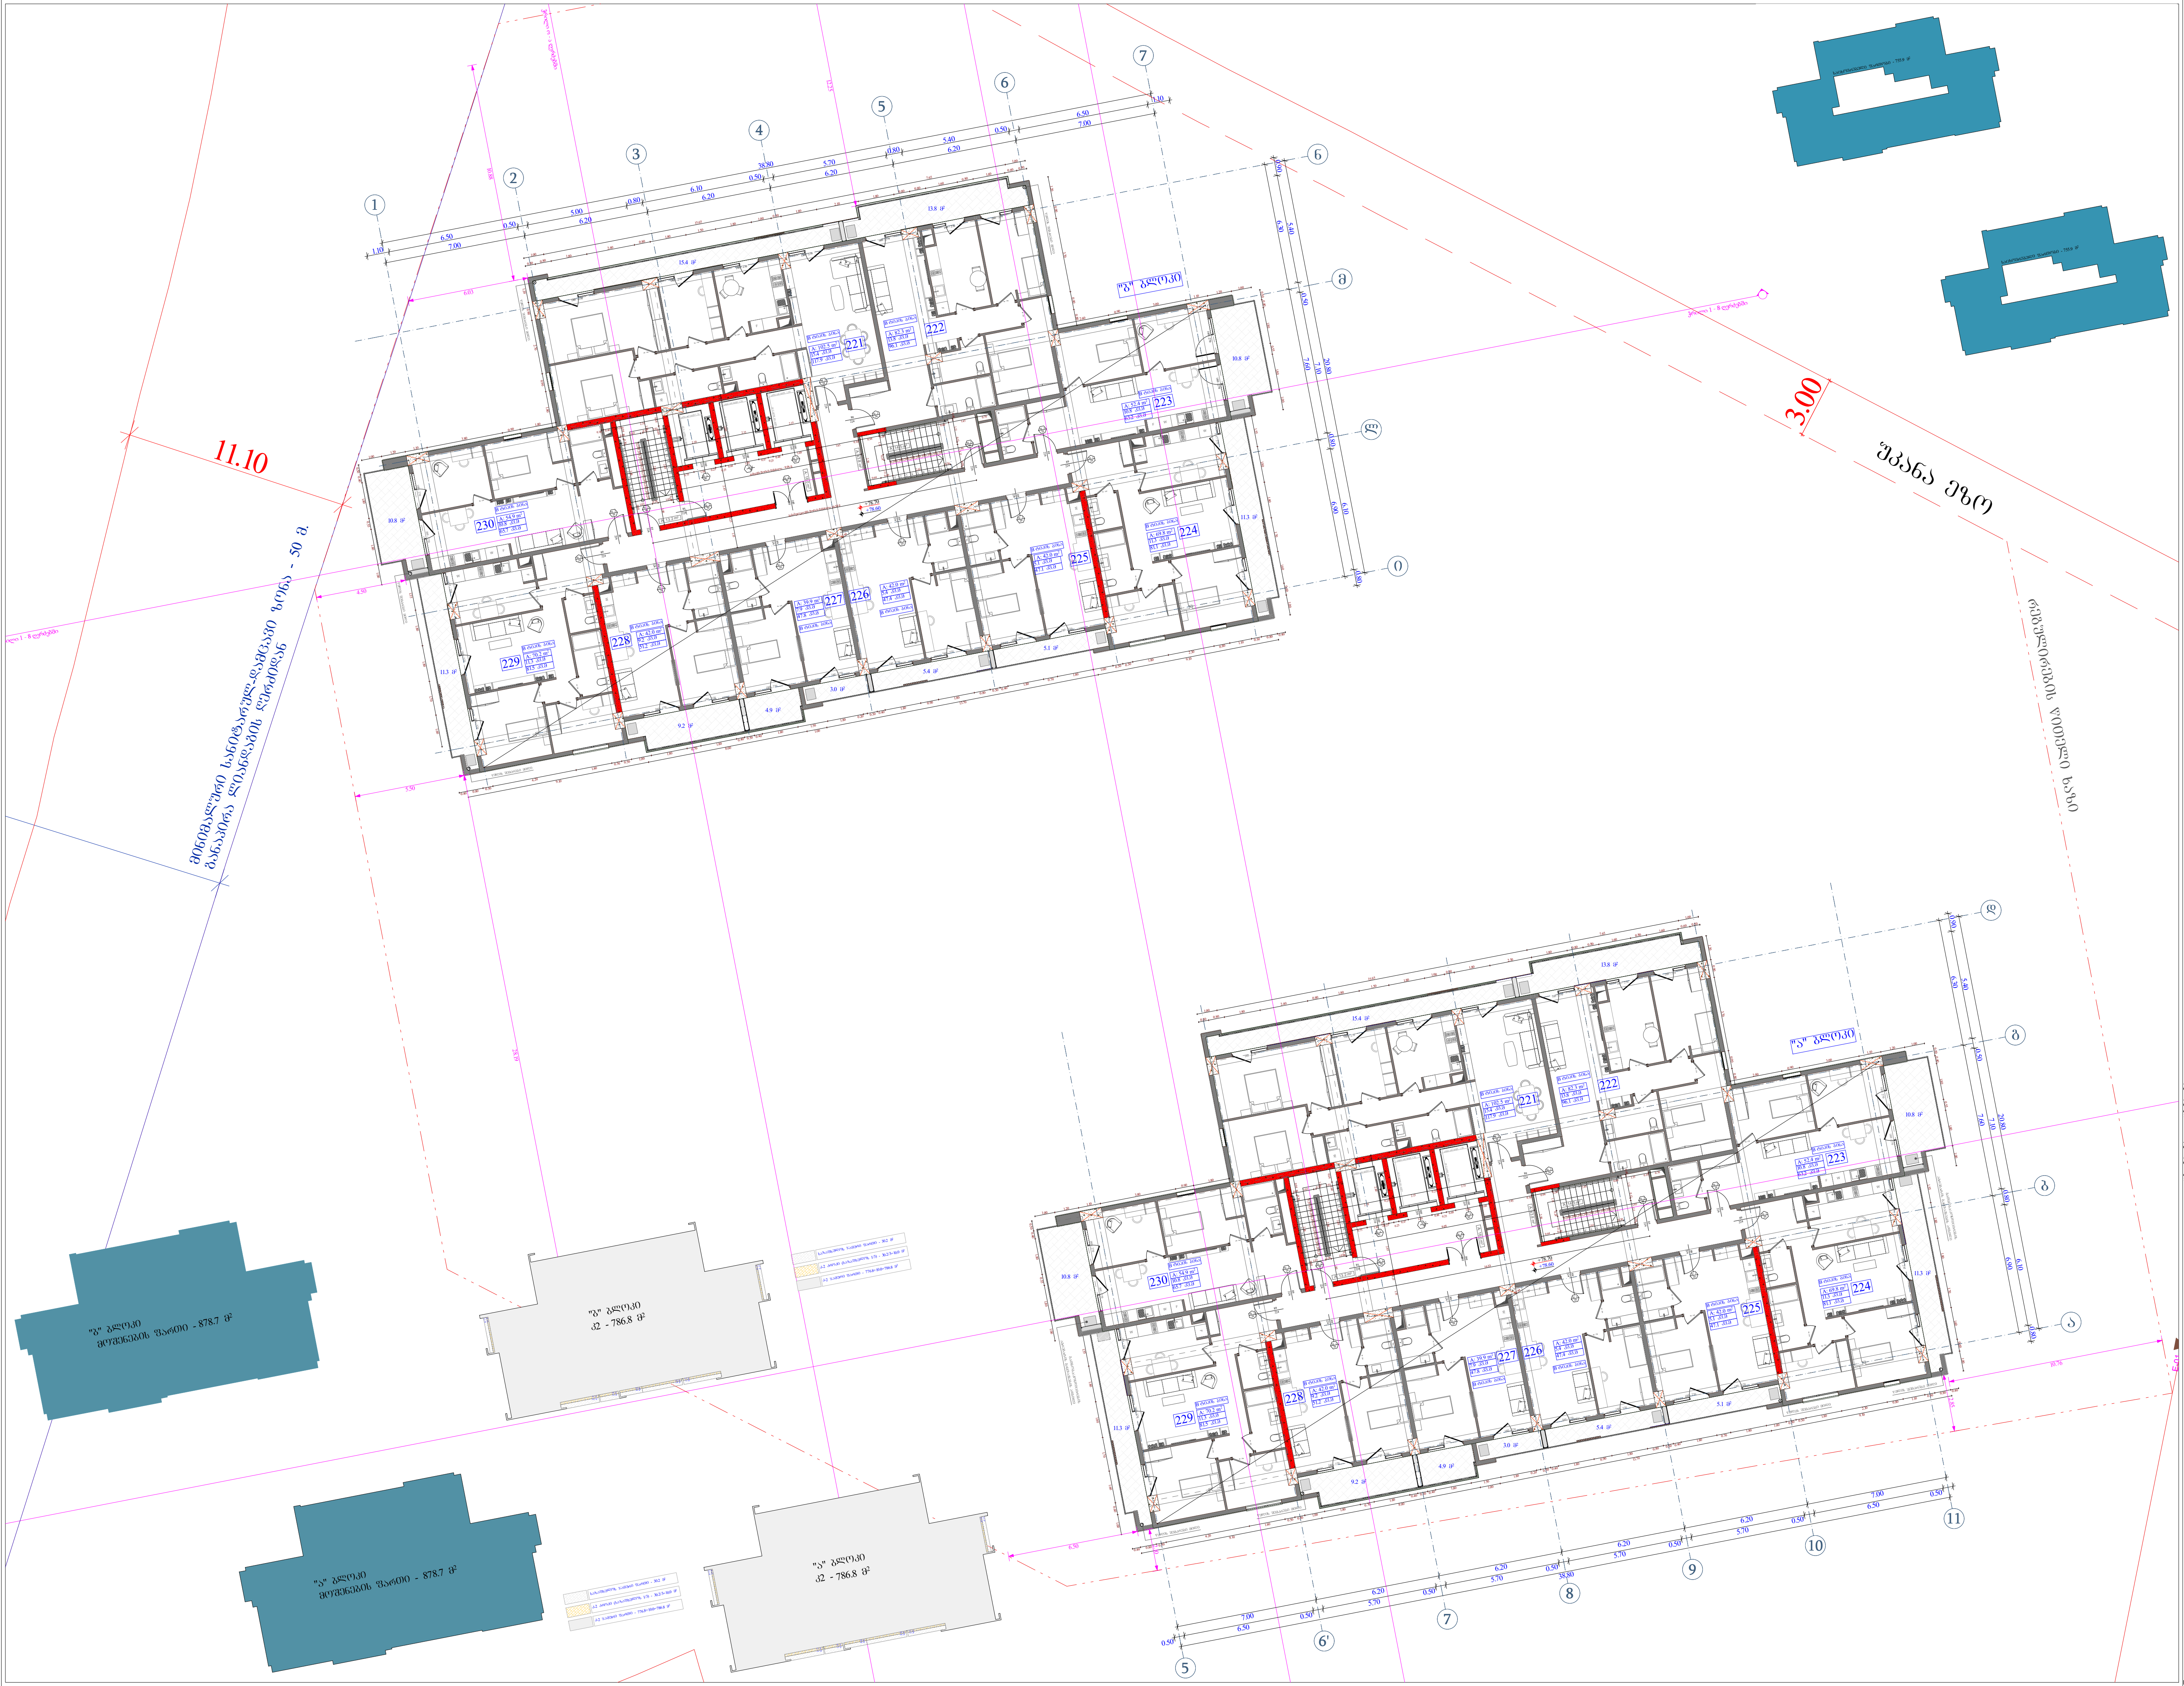

ობიექტის მისამართი

ს.კ. 01.11.04.026.046

ქ. თბილისი,
თ. შემელიძის ქუჩა №18

ფუნქციური დანიშნულება

მრავალფუნქციური
კომპლექსი

შემსრულებელი ორგანიზაცია

შპს სტუდიო ალფა სახლი
ს.კ. 404664573

დირექტორი	
მ.პაპუკაშვილი	
არქიტექტორი	
მ.პაპუკაშვილი	

23 სართულის გეგმა
+78.60 ნიშნულზე

ბლოკი	№	საცხოვრებელი	საზაფხულო	ჯამი
ა	221	102.5	15.4	117.9
	222	82.3	13.8	96.1
	223	52.4	10.8	63.2
	224	69.8	11.3	81.1
	225	42	5.1	47.1
	226	42	5.4	47.4
	227	39.9	7.9	47.8
	228	42	9.2	51.2
	229	70.2	11.3	81.5
	230	54.9	10.8	65.7
ბ	221	102.5	15.4	117.9
	222	82.3	13.8	96.1
	223	52.4	10.8	63.2
	224	69.8	11.3	81.1
	225	42	5.1	47.1
	226	42	5.4	47.4
	227	39.9	7.9	47.8
	228	42	9.2	51.2
	229	70.2	11.3	81.5
	230	54.9	10.8	65.7
		1196	202	1398

ბლოკი " ა " - კ2 - 786.8 კვ.მ
ბლოკი " ბ " - კ2 - 786.8 კვ.მ
ჯამი - კ2 1573.6 კვ.მ

ბლოკი " ა " - კიბის უჯრედი - 87.5 კვ.მ
ბლოკი " ბ " - კიბის უჯრედი - 87.5 კვ.მ
ჯამი - 175.0 კვ.მ

მოშენების ფართი
ბლოკი " ა " - 878.7 კვ.მ

მოშენების ფართი
ბლოკი " ბ " - 878.7 კვ.მ

ჯამი - 1757.4 კვ.მ

ბლოკის კედელი

გაძლიერებული ბეტონის სტრუქტურული ელემენტები 3 სთ-იანი ხანძარმედეგობით (სვეტი, კოჭი, დიაფრაგმა, იატაკისა და სახურავის ანაწყობი)

A — "ა" ტიპის ბინა

B — "ბ" ტიპის ბინა

A - 2

მასშტაბი	1 : 200
თარიღი	10/01/2025
ფურც.	63





A - 2

მასშტაბი	1 : 200
თარიღი	10/01/2025
ფურც.	64

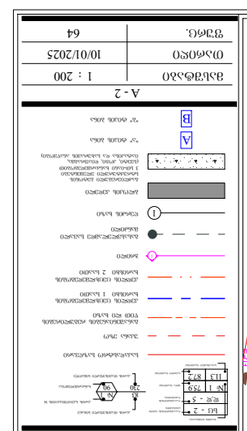

დამტკიცებული	

პროექტის დასახელება	
ბინათმშენებლობა	
ობიექტის მისამართი	
ნახაზის დასახელება	
გენერალური გეგმა	
მ.ჯაფარიძის	
ა.ჯაფარიძის	

მ.ჯაფარიძის ა.ი.მ.
ს.კ. 404664573

ტიპიური ბინების განლაგება

ს.კ. 01.110.4.026.046


შენობის ზომა და ტექნიკური მახასიათებლები

ბინების ზომა და ტექნიკური მახასიათებლები

ნახაზის ტიპი

ტექნიკური პროექტი

ნახაზის დასახელება

ტიპიური სართული №2 - 1:100

ნახაზის №

ტ-02









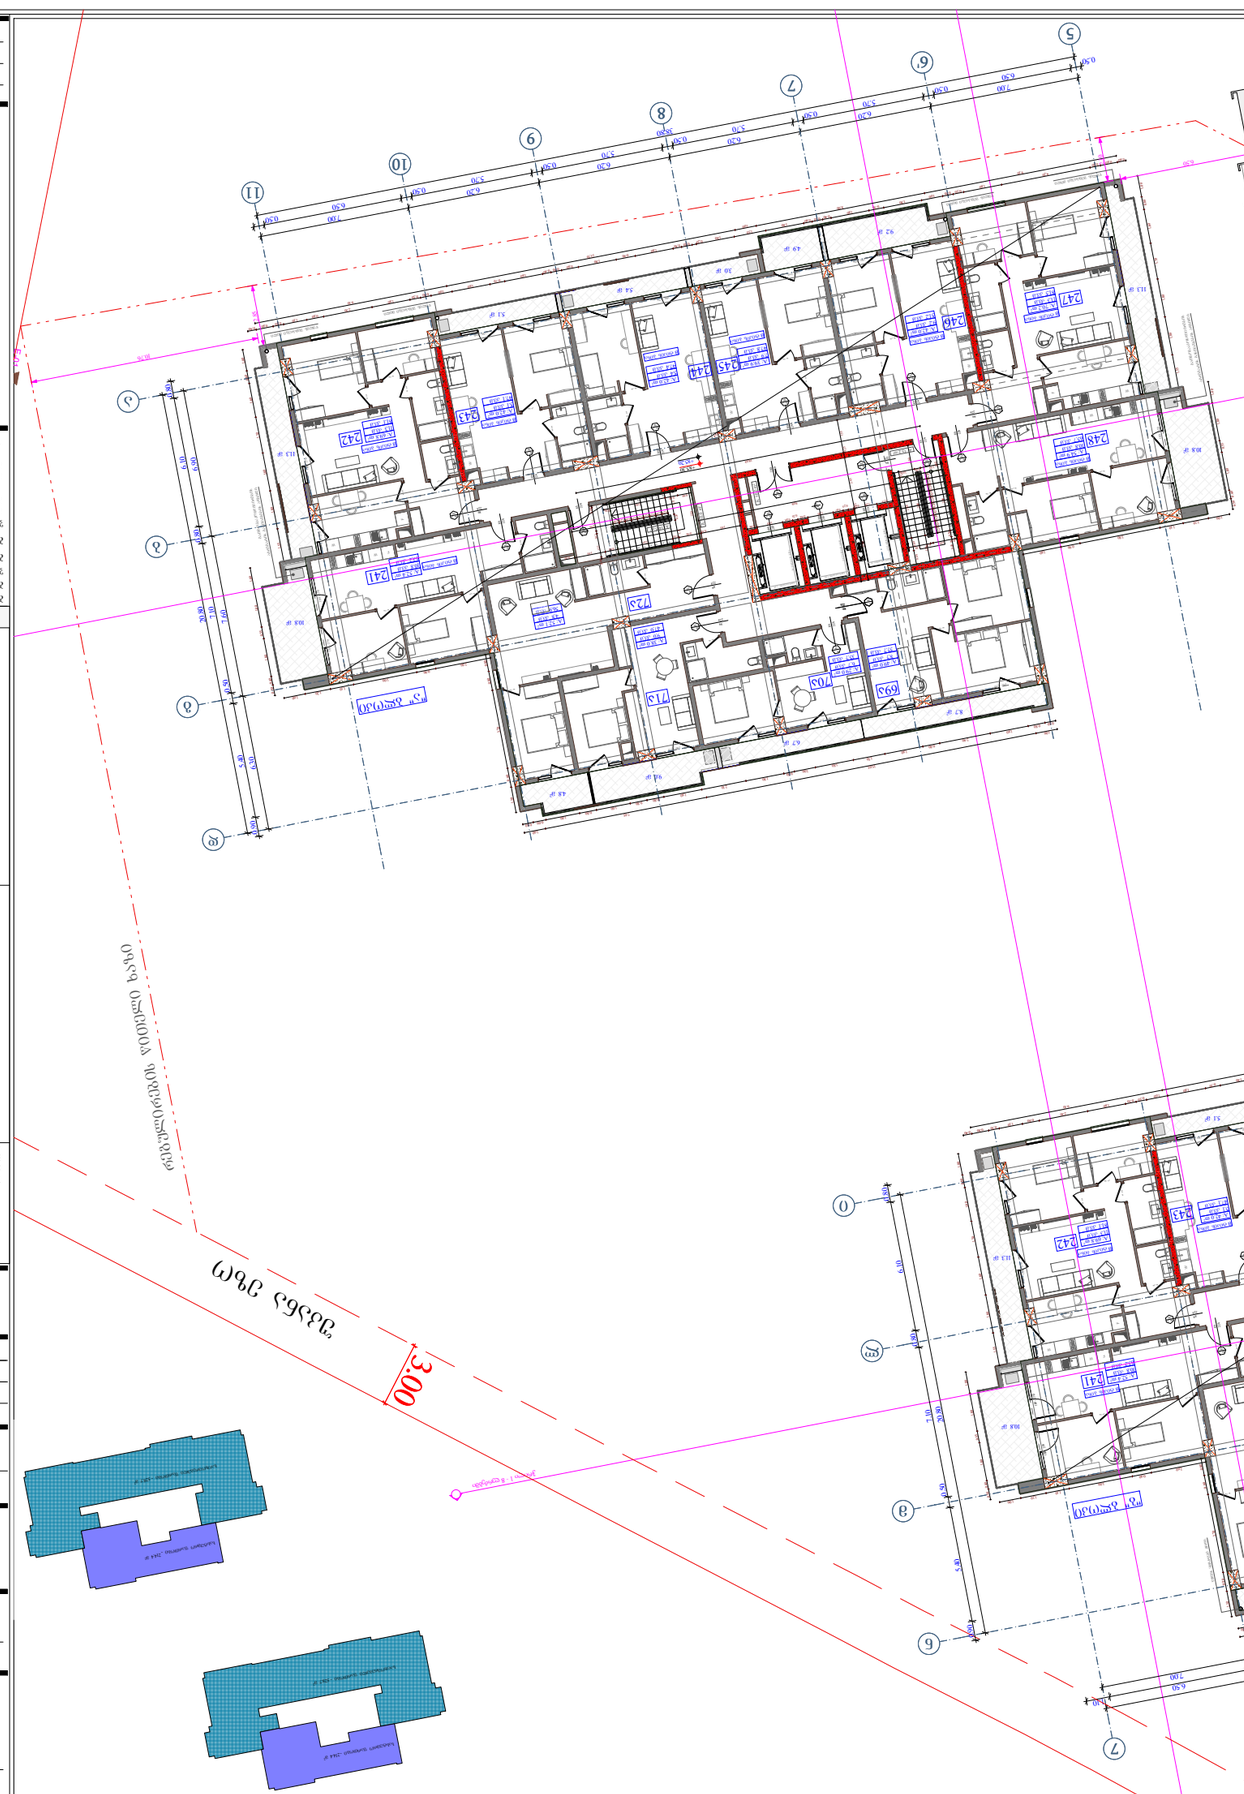
ტიპიური სართული №2
ტიპიური სართული №1
ტიპიური სართული №2
ტიპიური სართული №1
ტიპიური სართული №2
ტიპიური სართული №1

ნაგებობის დანიშნულება	მრავალბინიანი საცხოვრებელი კორპუსი
ნაგებობის ტიპი	
ნაგებობის ადგილმდებარეობა	
ნახაზის დასახელება	
ნახაზის ნომერი	
მასშტაბი	1 : 200
თარიღი	10/01/2025
ფურცელი	66

A - 2

	ნაგებობის ზოლი
	ნაგებობის ნაწილი
	ნაგებობის ნაწილი
	ნაგებობის ნაწილ

ობიექტის მისამართი

ს.კ. 01.11.04.026.046

ქ. თბილისი,
თ. ჭავჭავაძის ქუჩა №18

ფუნქციური დანიშნულება

მრავალფუნქციური
კომპლექსი

შემსრულებელი ორგანიზაცია

შპს სტუდიო ალფა სახლი
ს.კ. 404664573

დირექტორი	
მ.პაპუაშვილი	
არქიტექტორი	
მ.პაპუაშვილი	

26 სართულის გეგმა
+92.80 ნიშნულზე

ბლოკი " ა " - კიბის შუაწელი - 13.2 კვ.მ
ბლოკი " ბ " - კიბის შუაწელი - 13.2 კვ.მ
ჯამი - 26.4 კვ.მ

მოშენების ფართი
ბლოკი " ა " - 17.2 კვ.მ

მოშენების ფართი
ბლოკი " ბ " - 17.2 კვ.მ

ჯამი - 34.4 კვ.მ

A - 2	
მასშტაბი	1 : 200
თარიღი	10/03/2025
ფურც.	67
















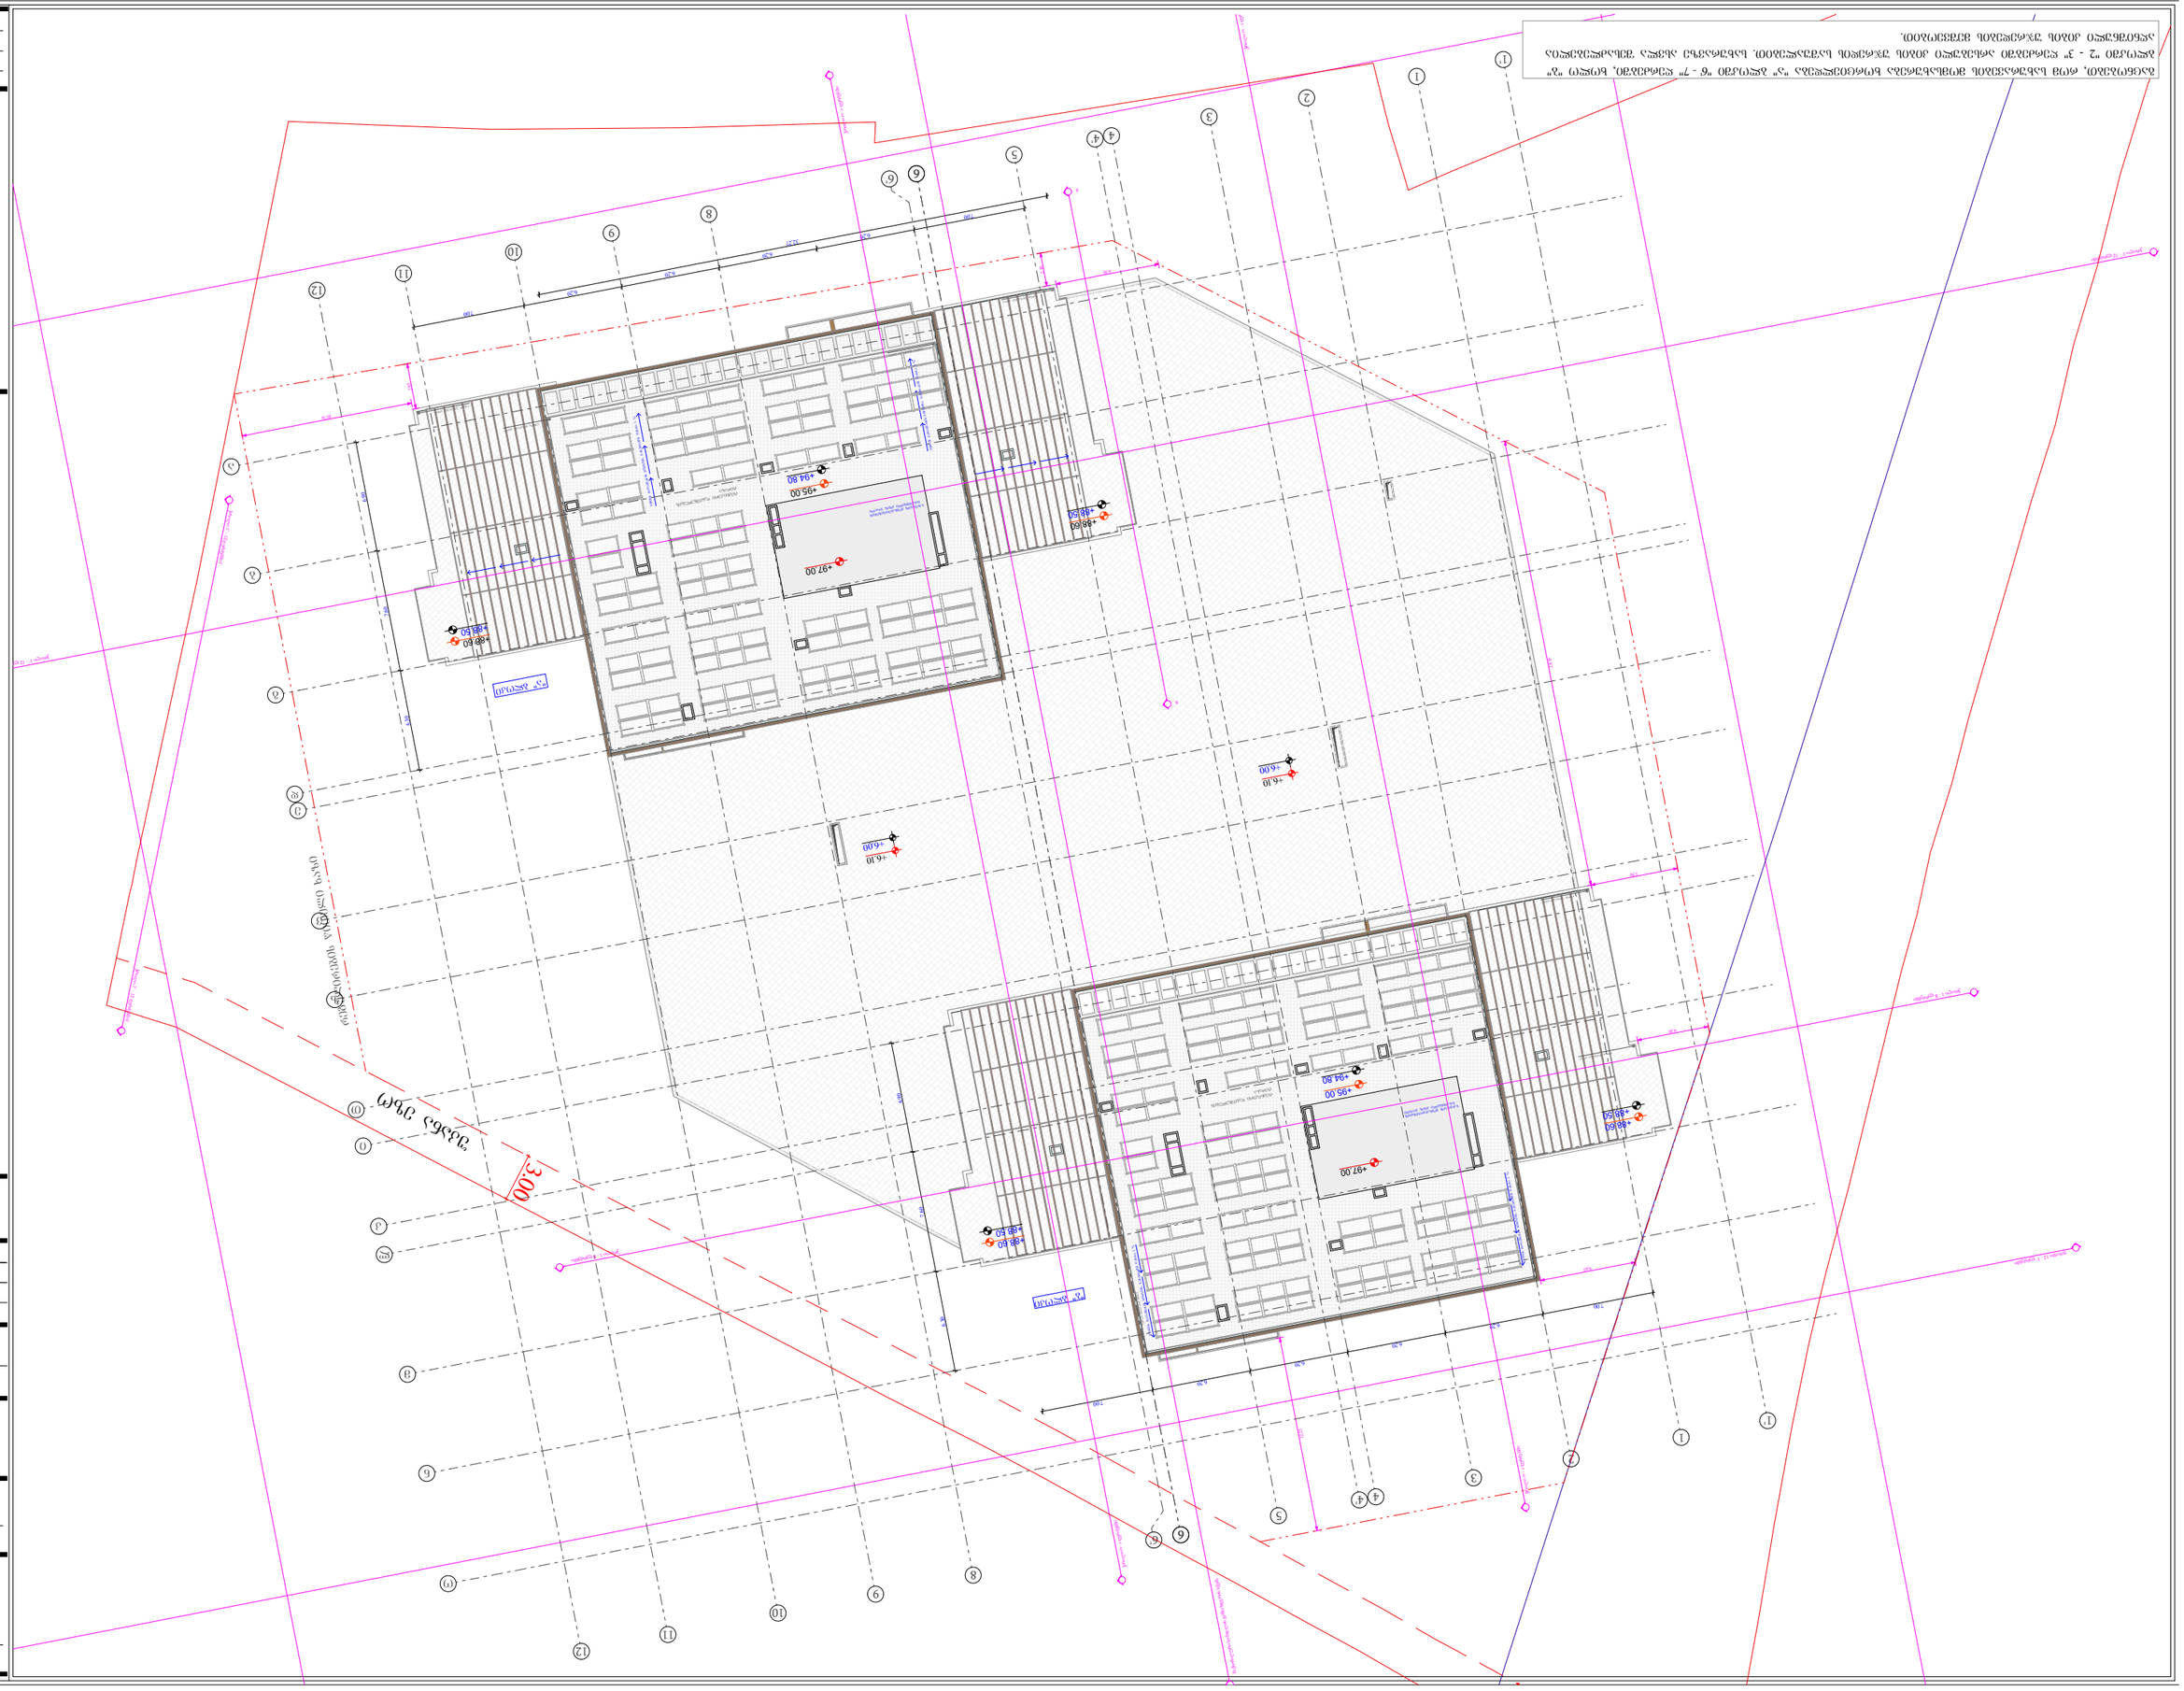

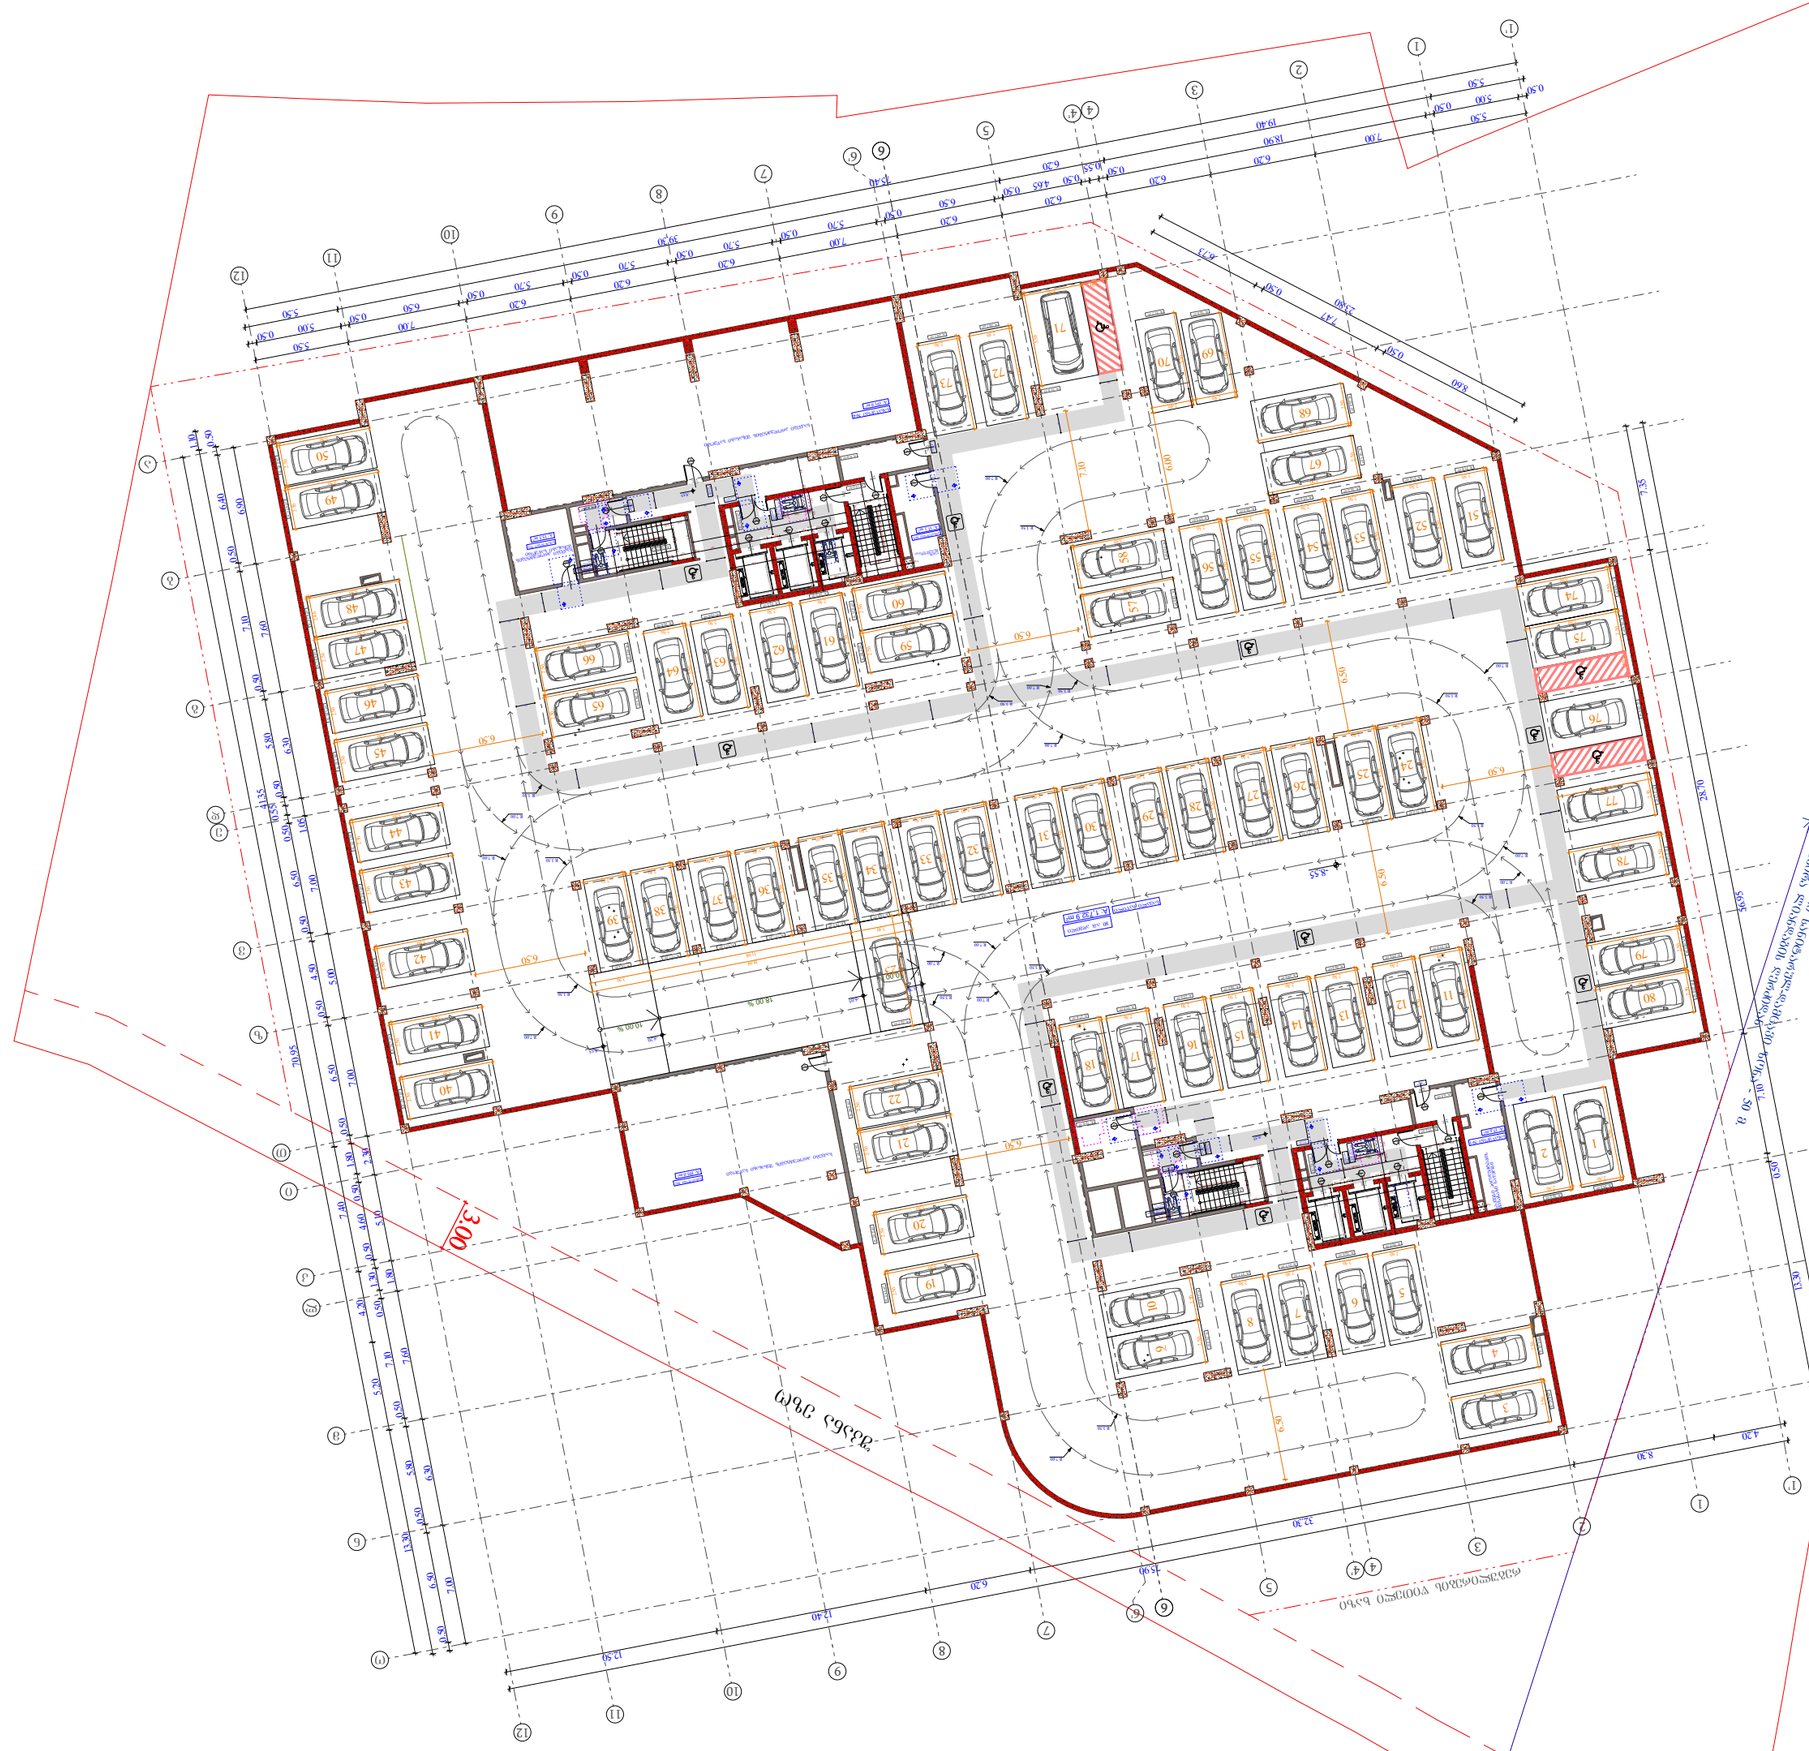
3,00

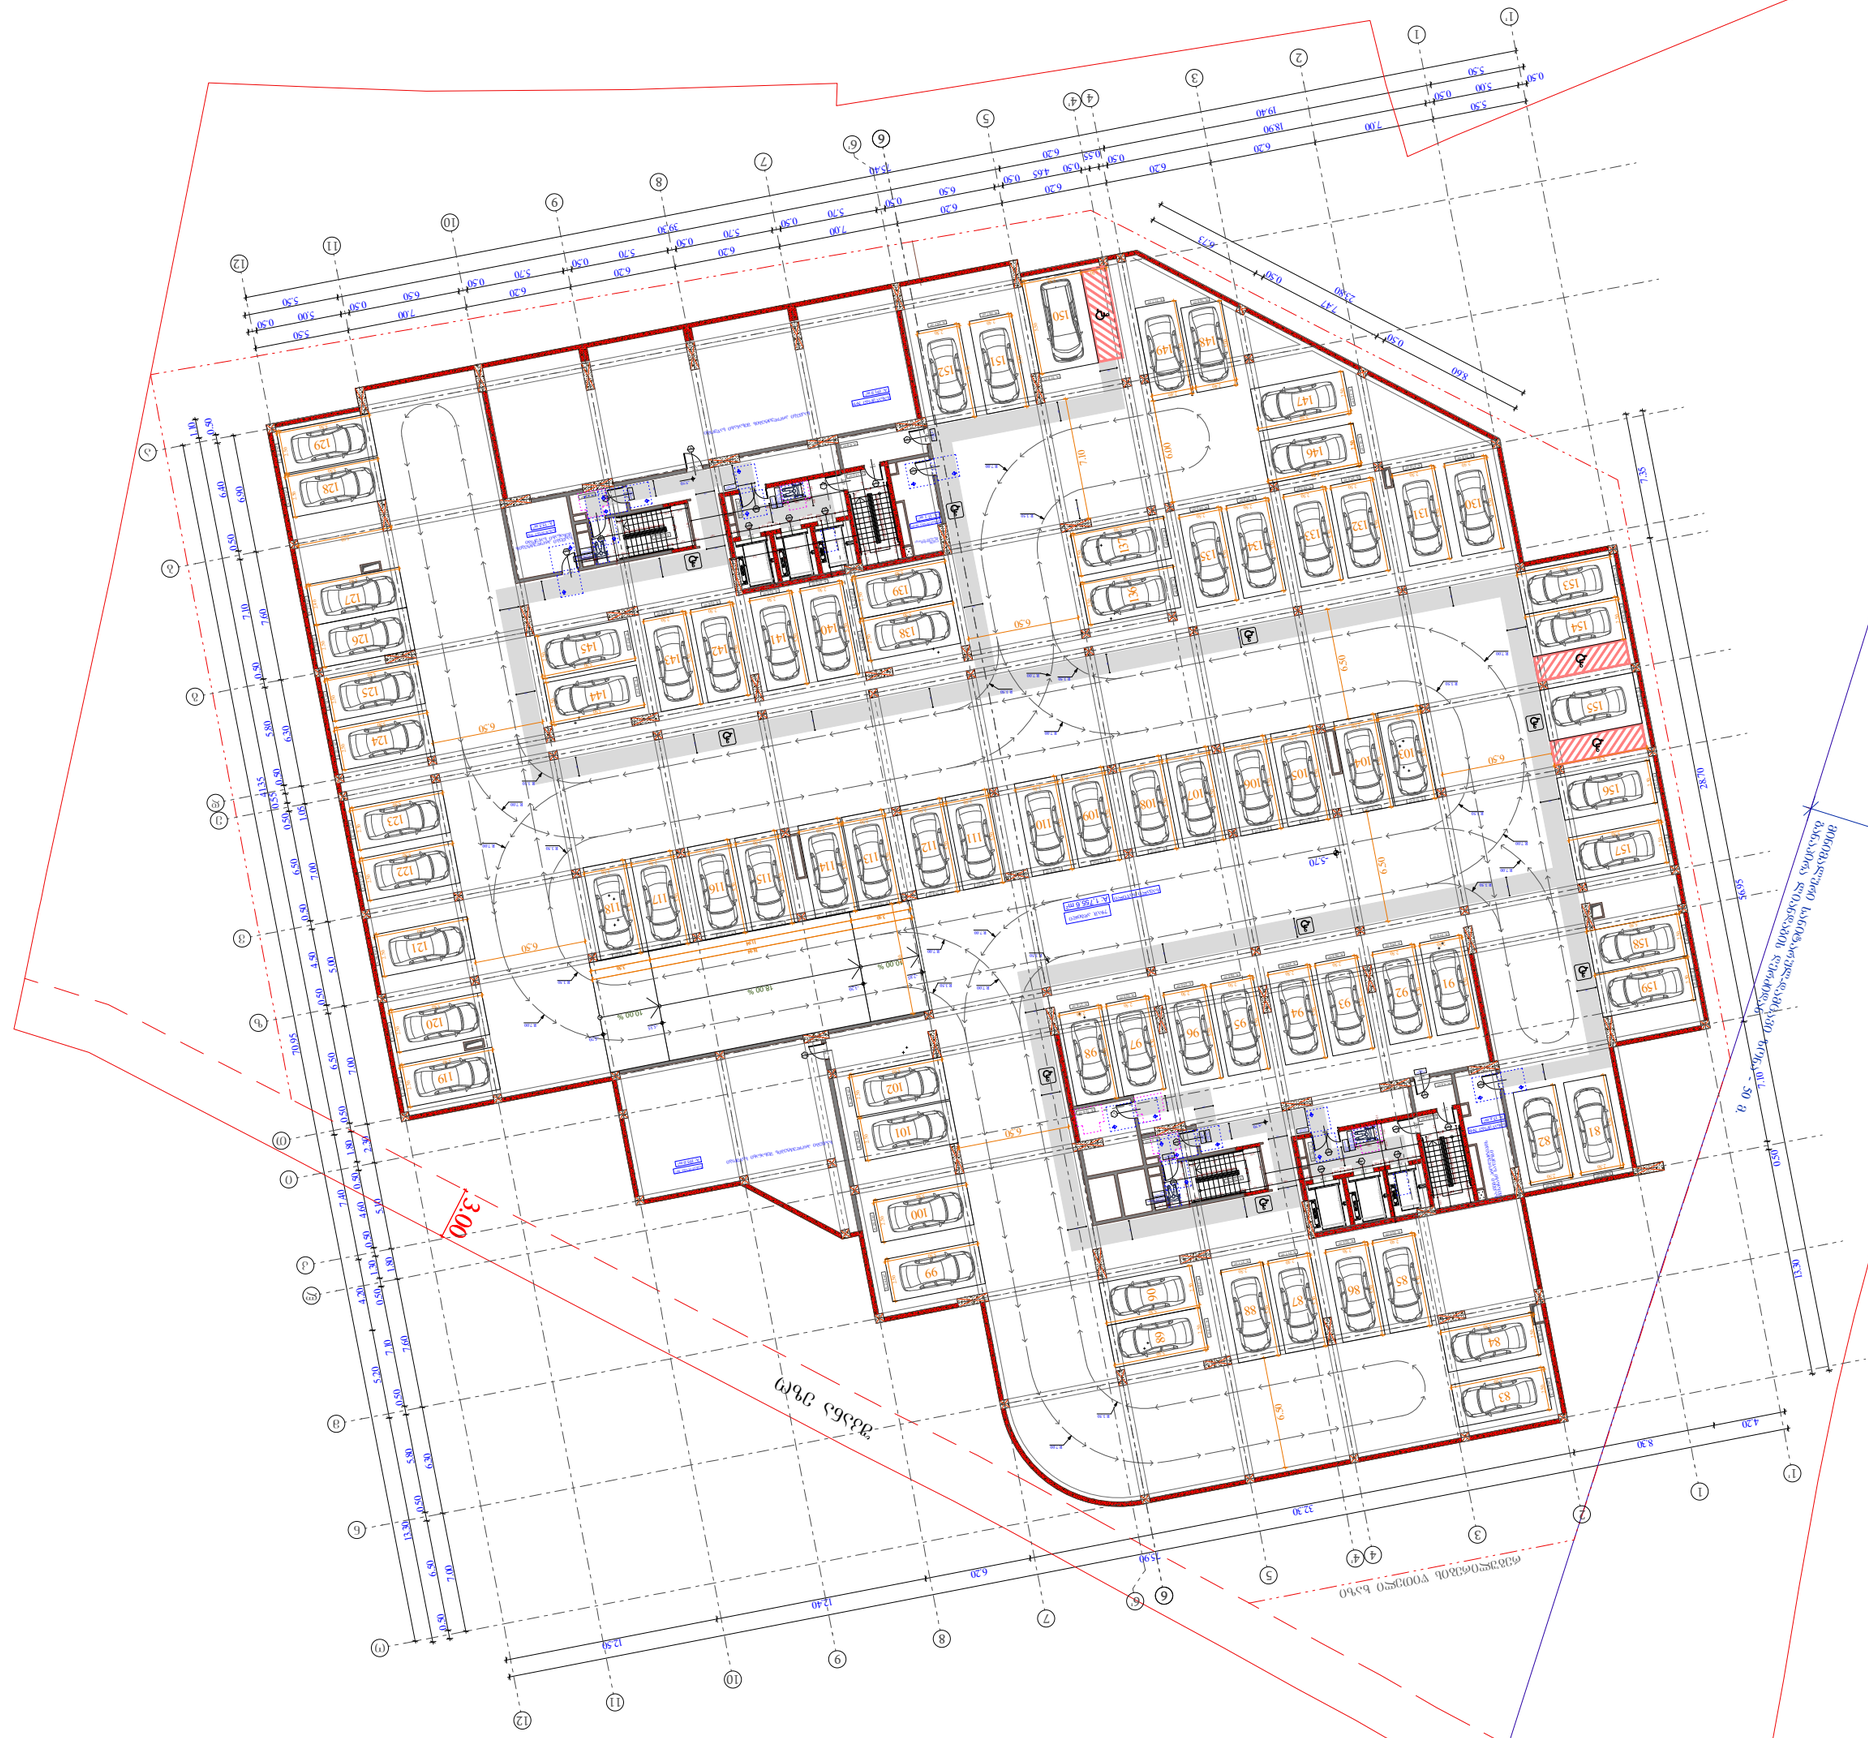




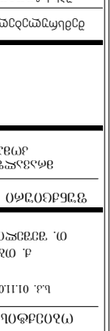


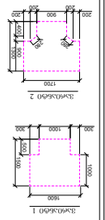











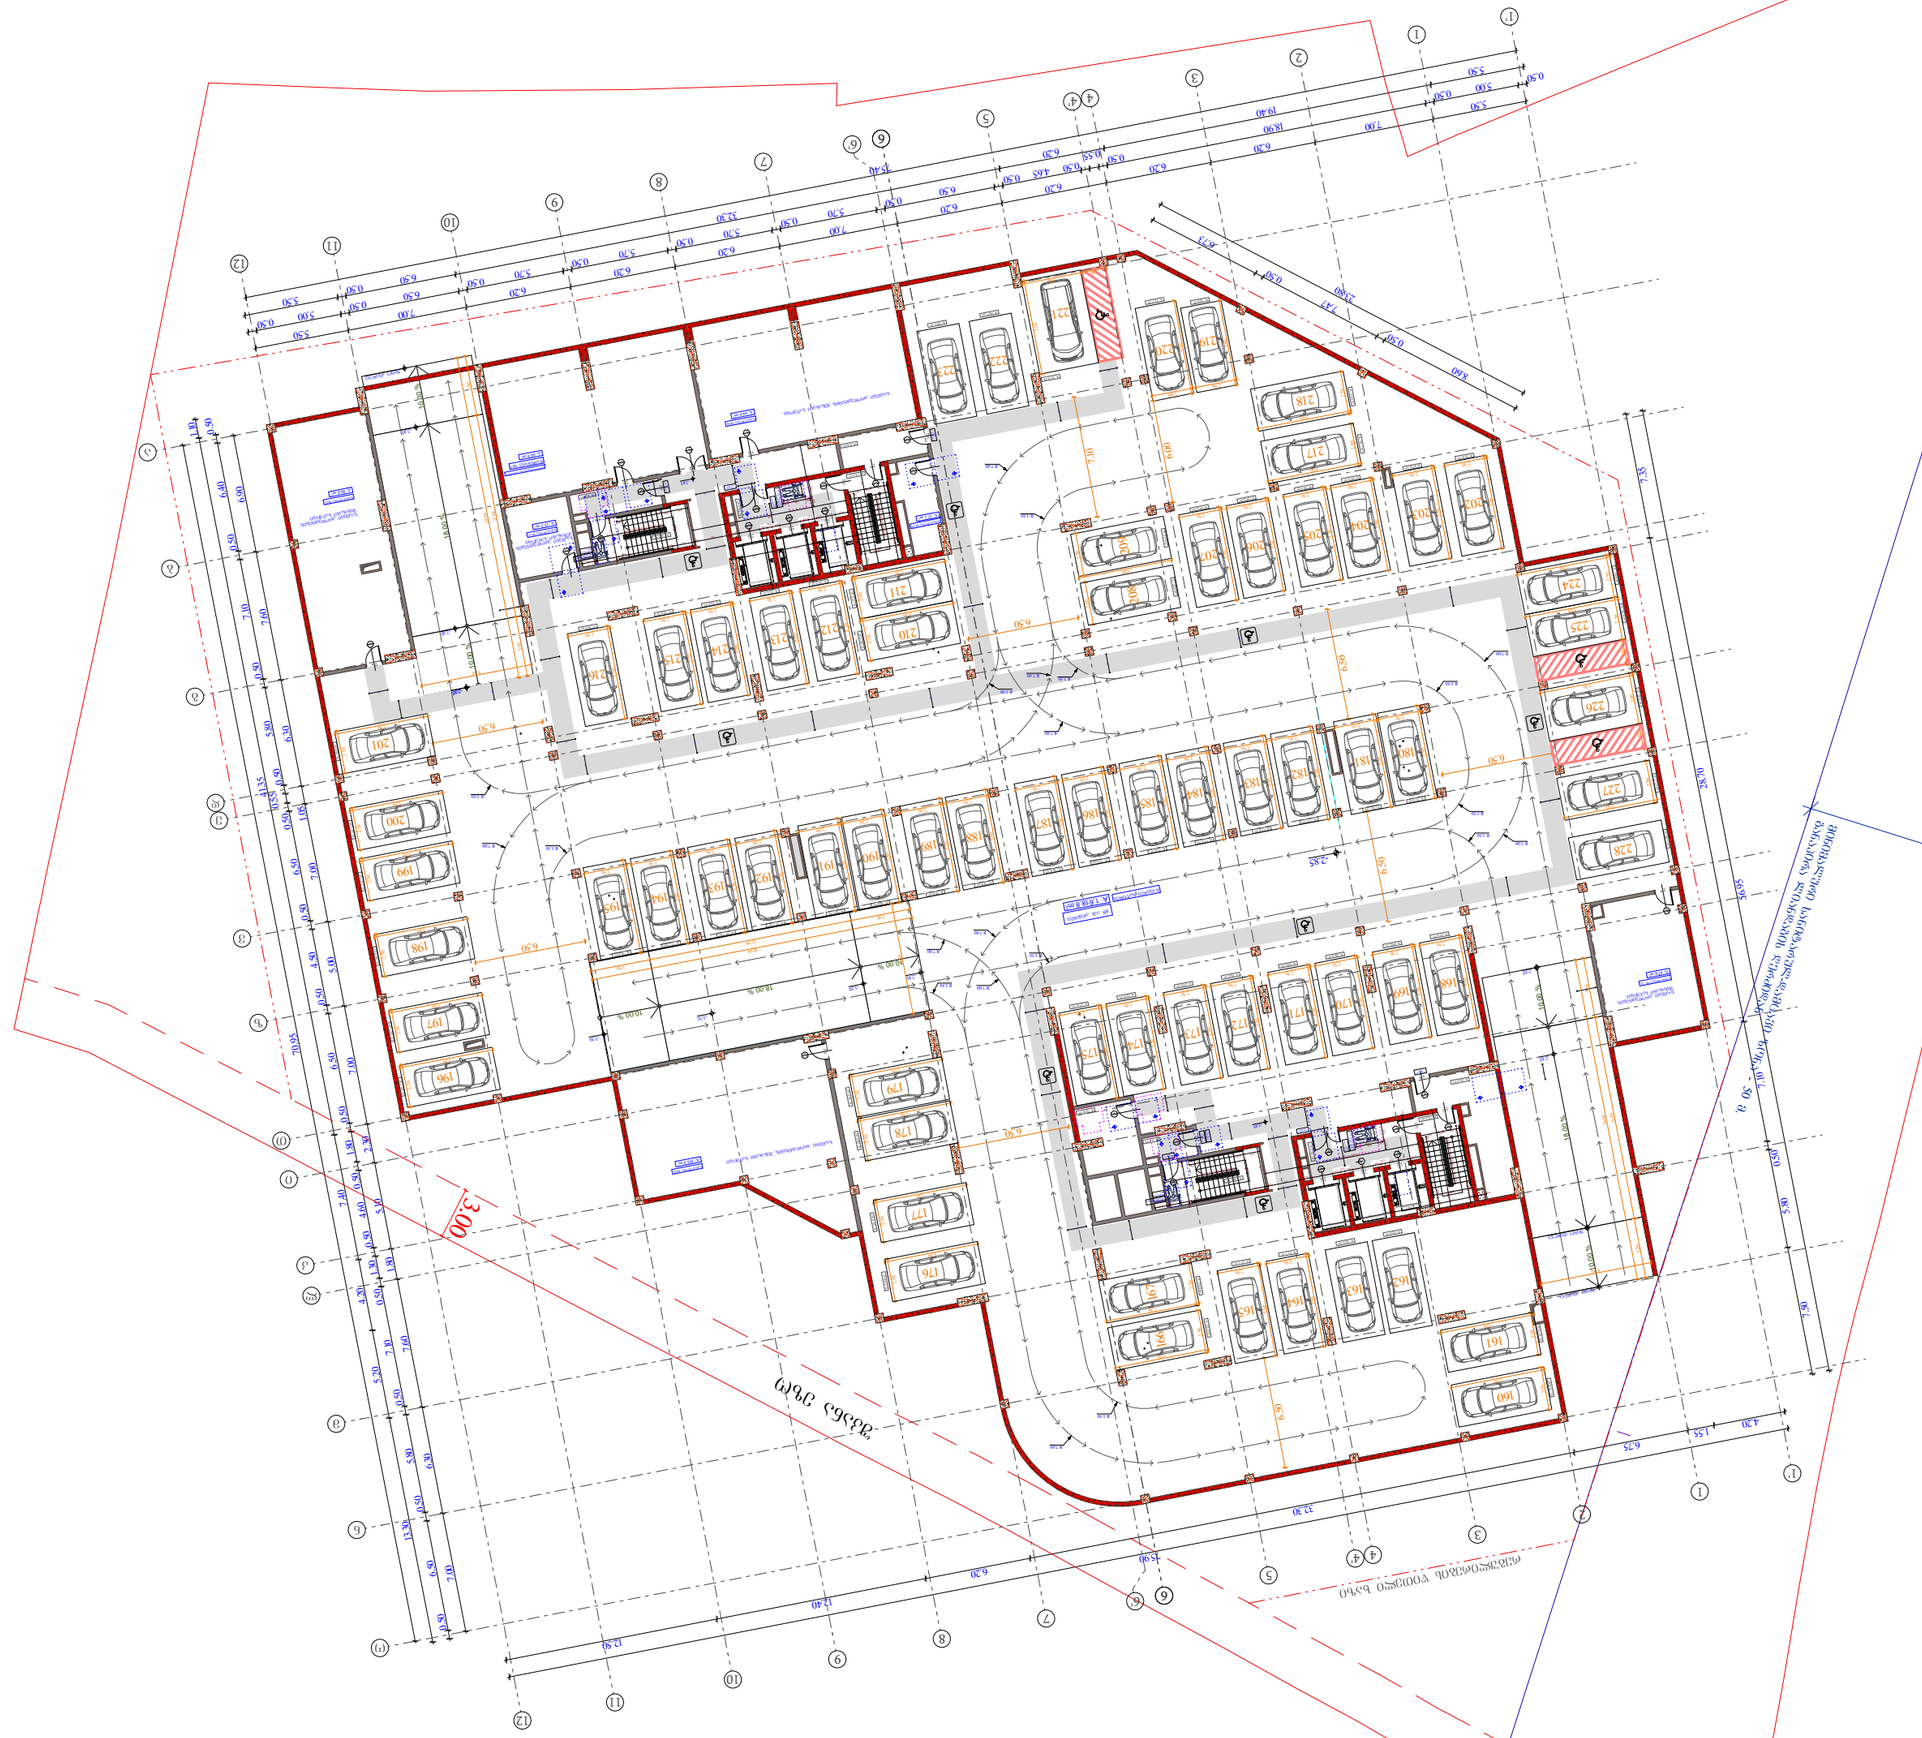
ავტოსადგომი ადგილი
ველოსიპედის სადგომი
ველოსიპედის სადგომი
ავტოსადგომი ადგილი
ავტოსადგომი ადგილი
ავტოსადგომი ადგილ



ობიექტის მისამართი

ს.კ. 01.11.04.026.046

ქ. თბილისი,
თ. შეშელიძის ქუჩა №18

ფუნქციური დანიშნულება

მრავალფუნქციური კომპლექსი

შემსრულებელი ორგანიზაცია

შპს სტუდიო ალფა სახლი
ს.კ. 404664573

დირექტორი	
მ.პაპუკაშვილი	
არქიტექტორი	
მ.პაპუკაშვილი	

1 სართულის მისაწვდომობის გეგმა +6.00 ნიშნულზე

კარის წინ თავისუფალი სივრცე

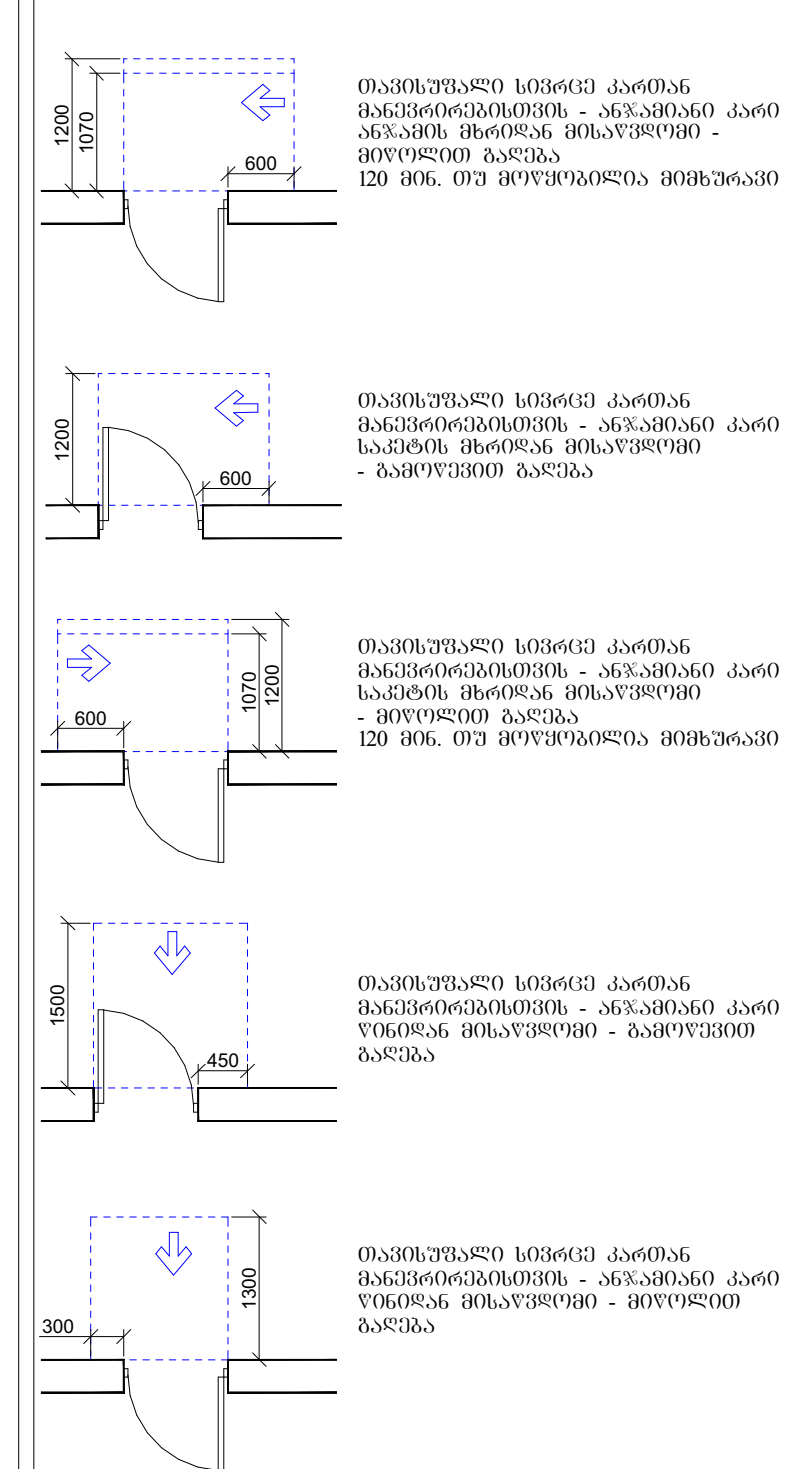

მოსახერხებელი სივრცეები

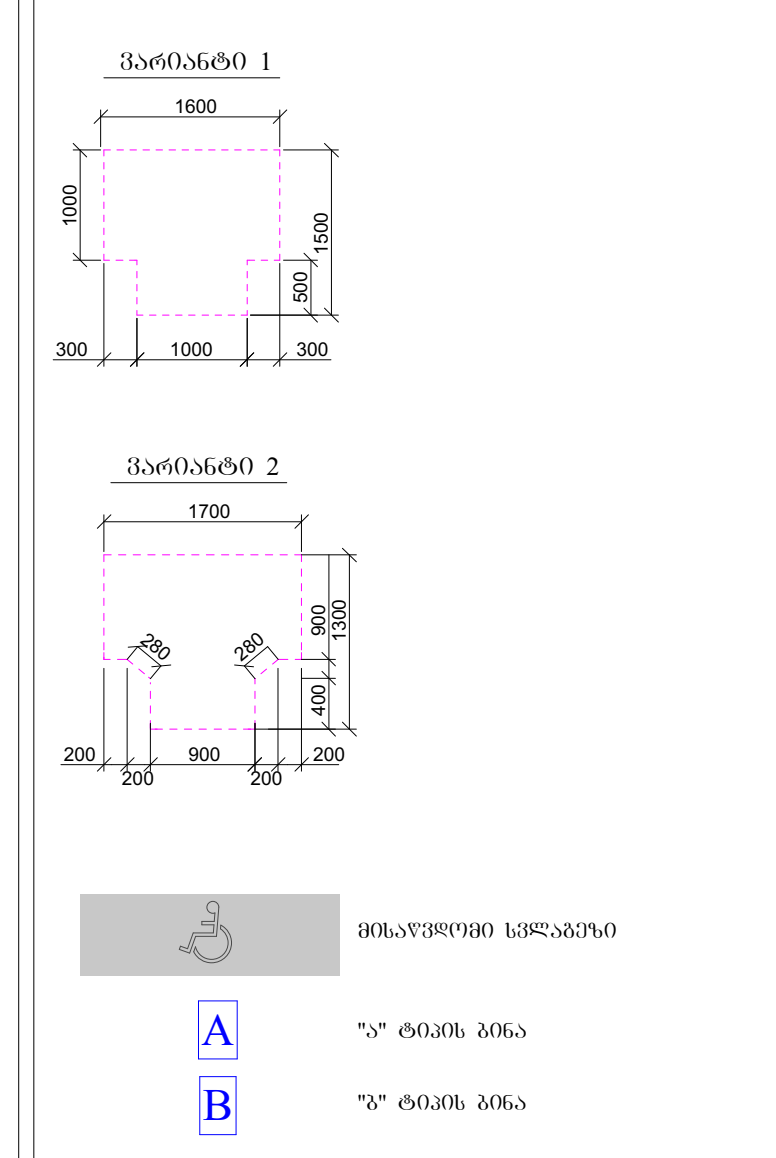

A - 2

მასშტაბი	1 : 250
თარიღი	10/01/2025
ფურც.	75

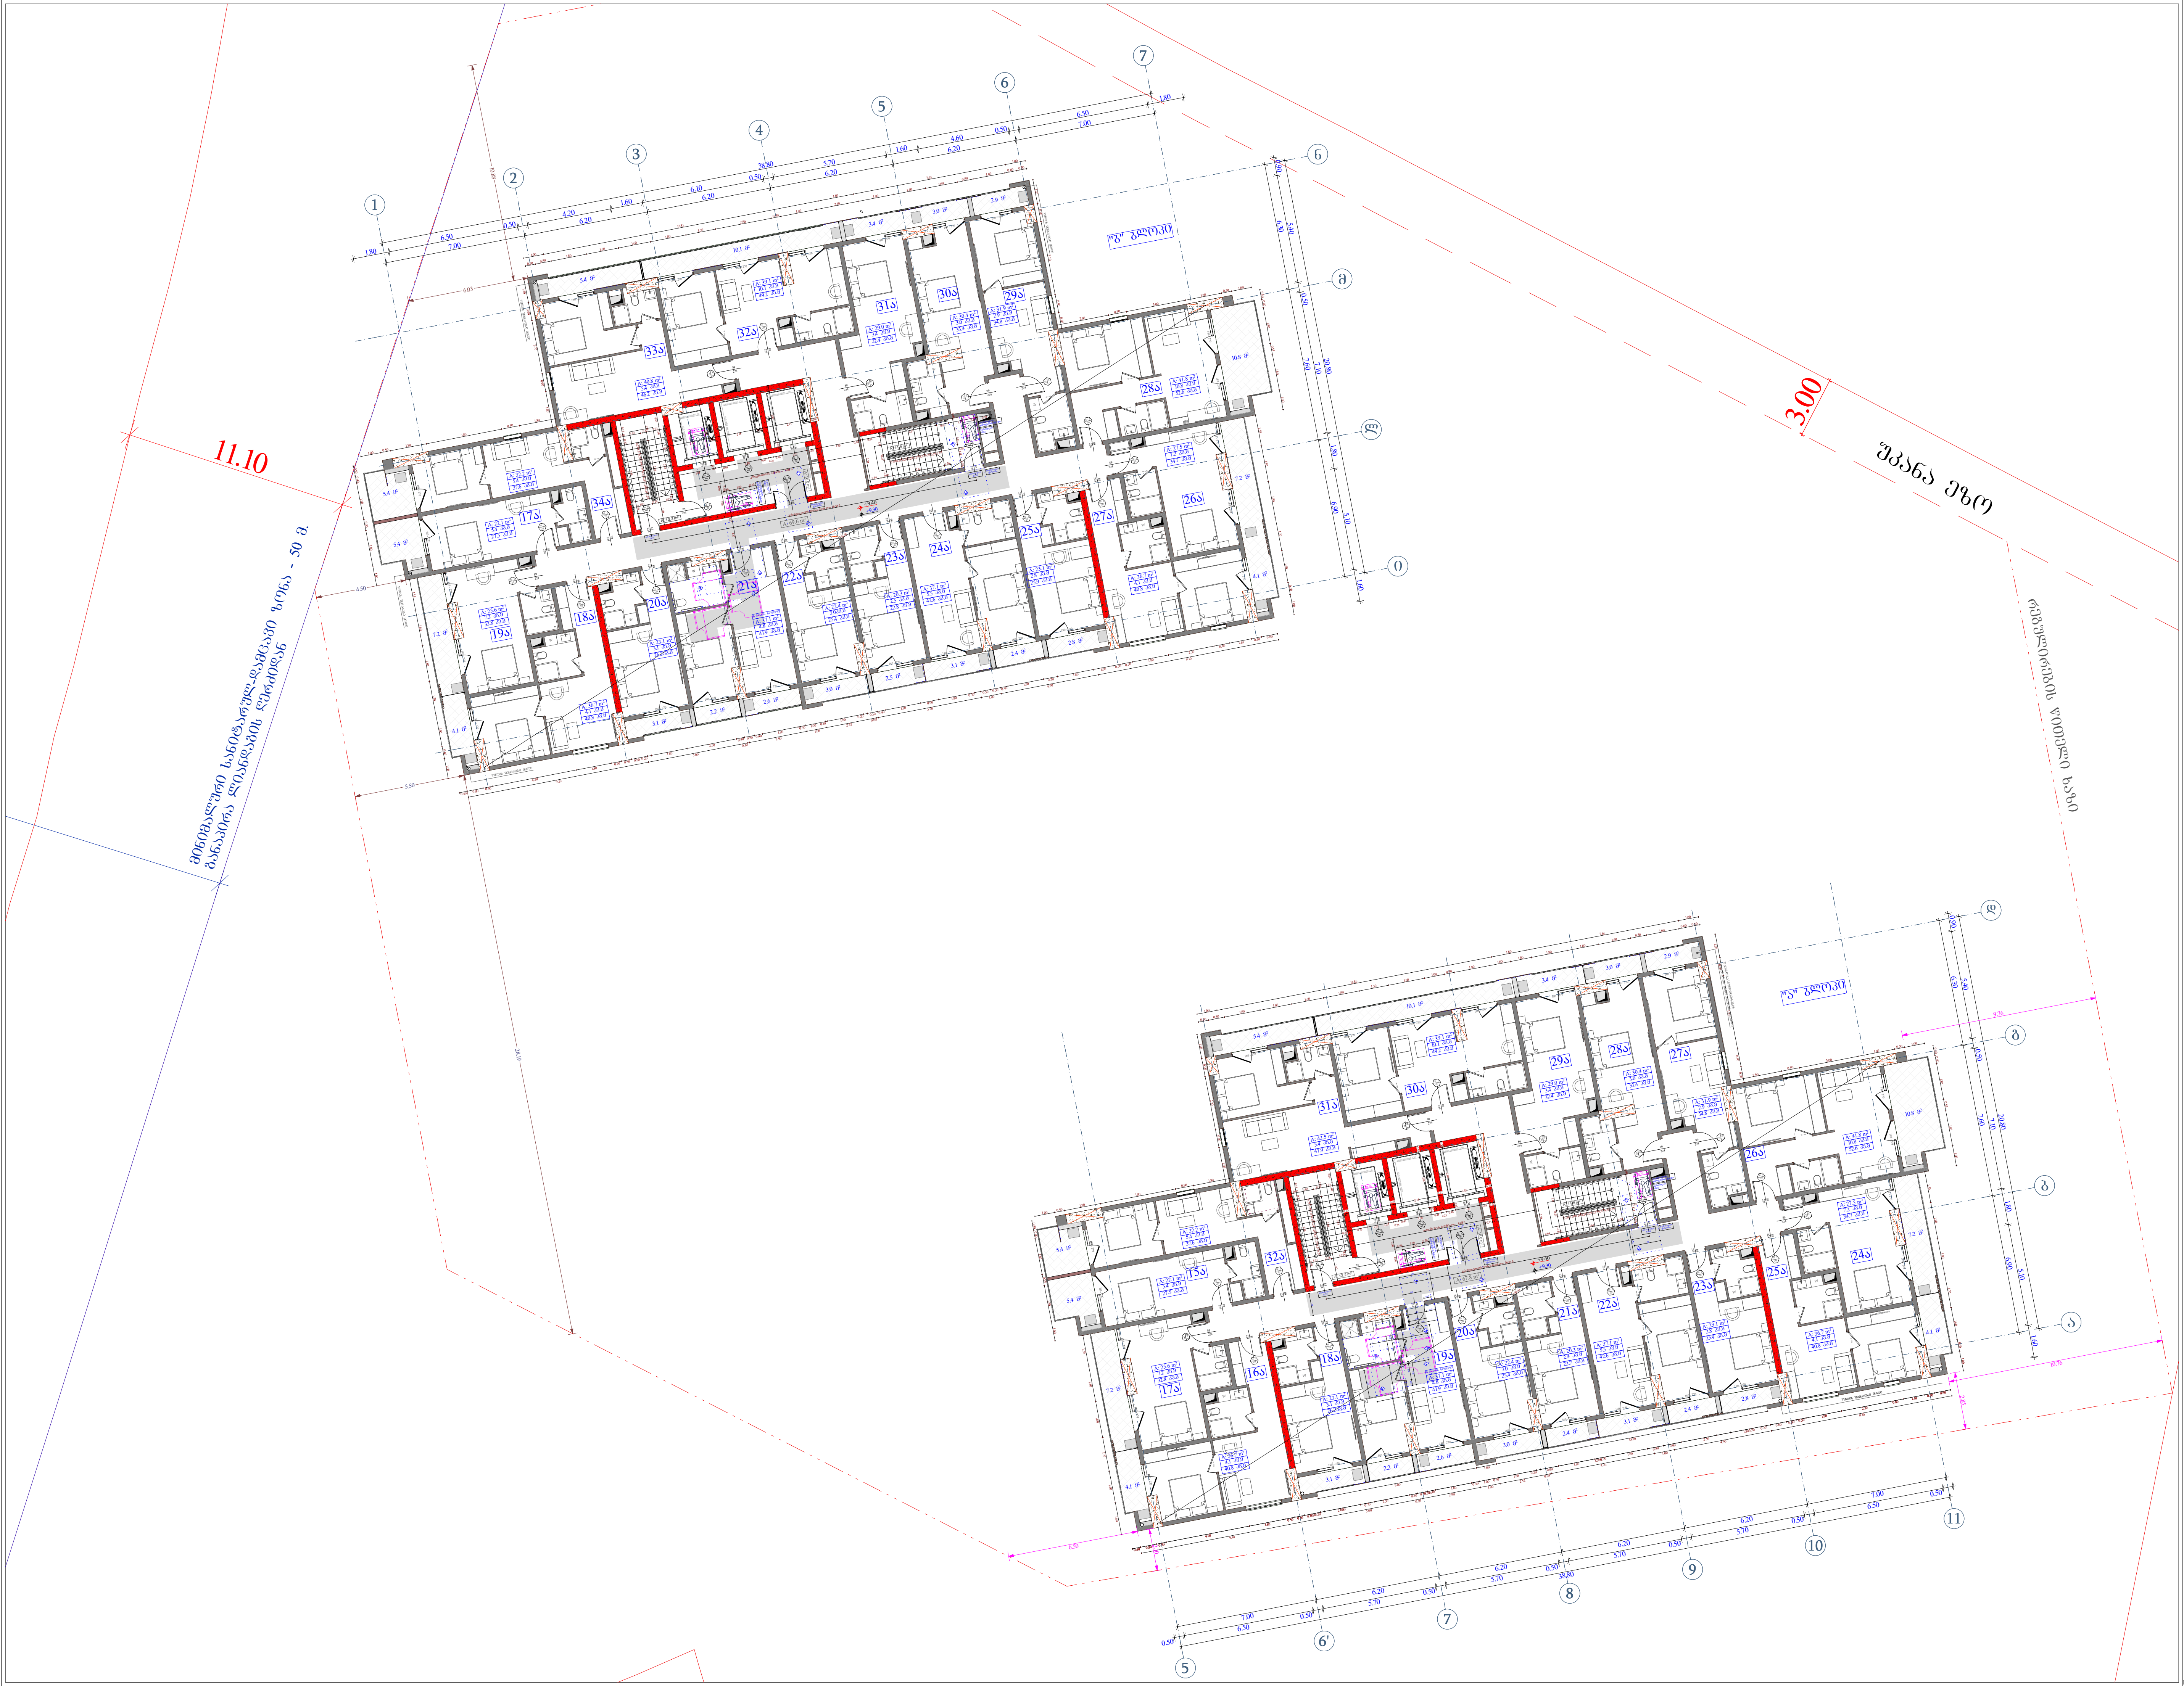

ობიექტის მისამართი

ს.კ. 01.11.04.026.046

ქ. თბილისი,
თ. შეშელიძის ქუჩა №18

ფუნქციური დანიშნულება

მრავალფუნქციური კომპლექსი

შემსრულებელი ორგანიზაცია

შპს სტუდიო ალფა სახლი
ს.კ. 404664573

დირექტორი	
მ.პაპუკაშვილი	
არქიტექტორი	
მ.პაპუკაშვილი	

2 სართულის
მისაწვდომობის გეგმა
+9.30 ნიშნულზე

კარის წინ თავისუფალი სივრცე

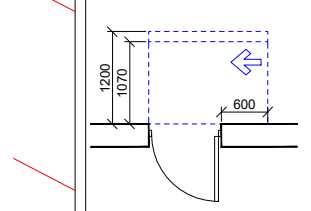

თავისუფალი სივრცე კართან მანევრირებისთვის - ანჯამიანი კარი ანჯამის მხრიდან მისაწვდომი - მიწოლით გაღება
120 მინ. თუ მოწყობილია მიმხურავი

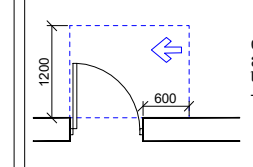

თავისუფალი სივრცე კართან მანევრირებისთვის - ანჯამიანი კარი საკეტის მხრიდან მისაწვდომი - გამოწევით გაღება

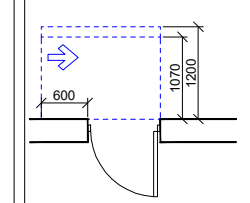

თავისუფალი სივრცე კართან მანევრირებისთვის - ანჯამიანი კარი საკეტის მხრიდან მისაწვდომი - მიწოლით გაღება
120 მინ. თუ მოწყობილია მიმხურავი

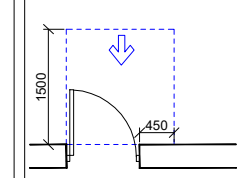

თავისუფალი სივრცე კართან მანევრირებისთვის - ანჯამიანი კარი წინიდან მისაწვდომი - გამოწევით გაღება

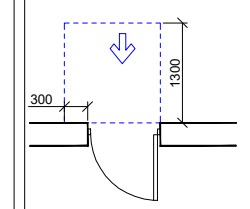

თავისუფალი სივრცე კართან მანევრირებისთვის - ანჯამიანი კარი წინიდან მისაწვდომი - მიწოლით გაღება

მოსატრიალებელი სივრცეები

ვარიანტი 1

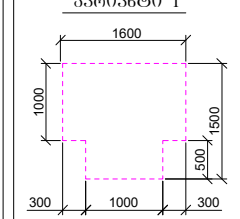

ვარიანტი 2

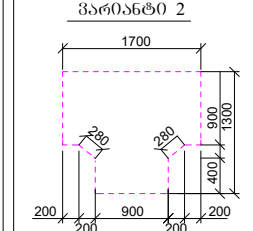

მისაწვდომი სვლაგეზი

A "ა" ტიპის ბინა

B "ბ" ტიპის ბინა

A - 2

მასშტაბი	1 : 200
თარიღი	10/01/2025
ფურც.	76








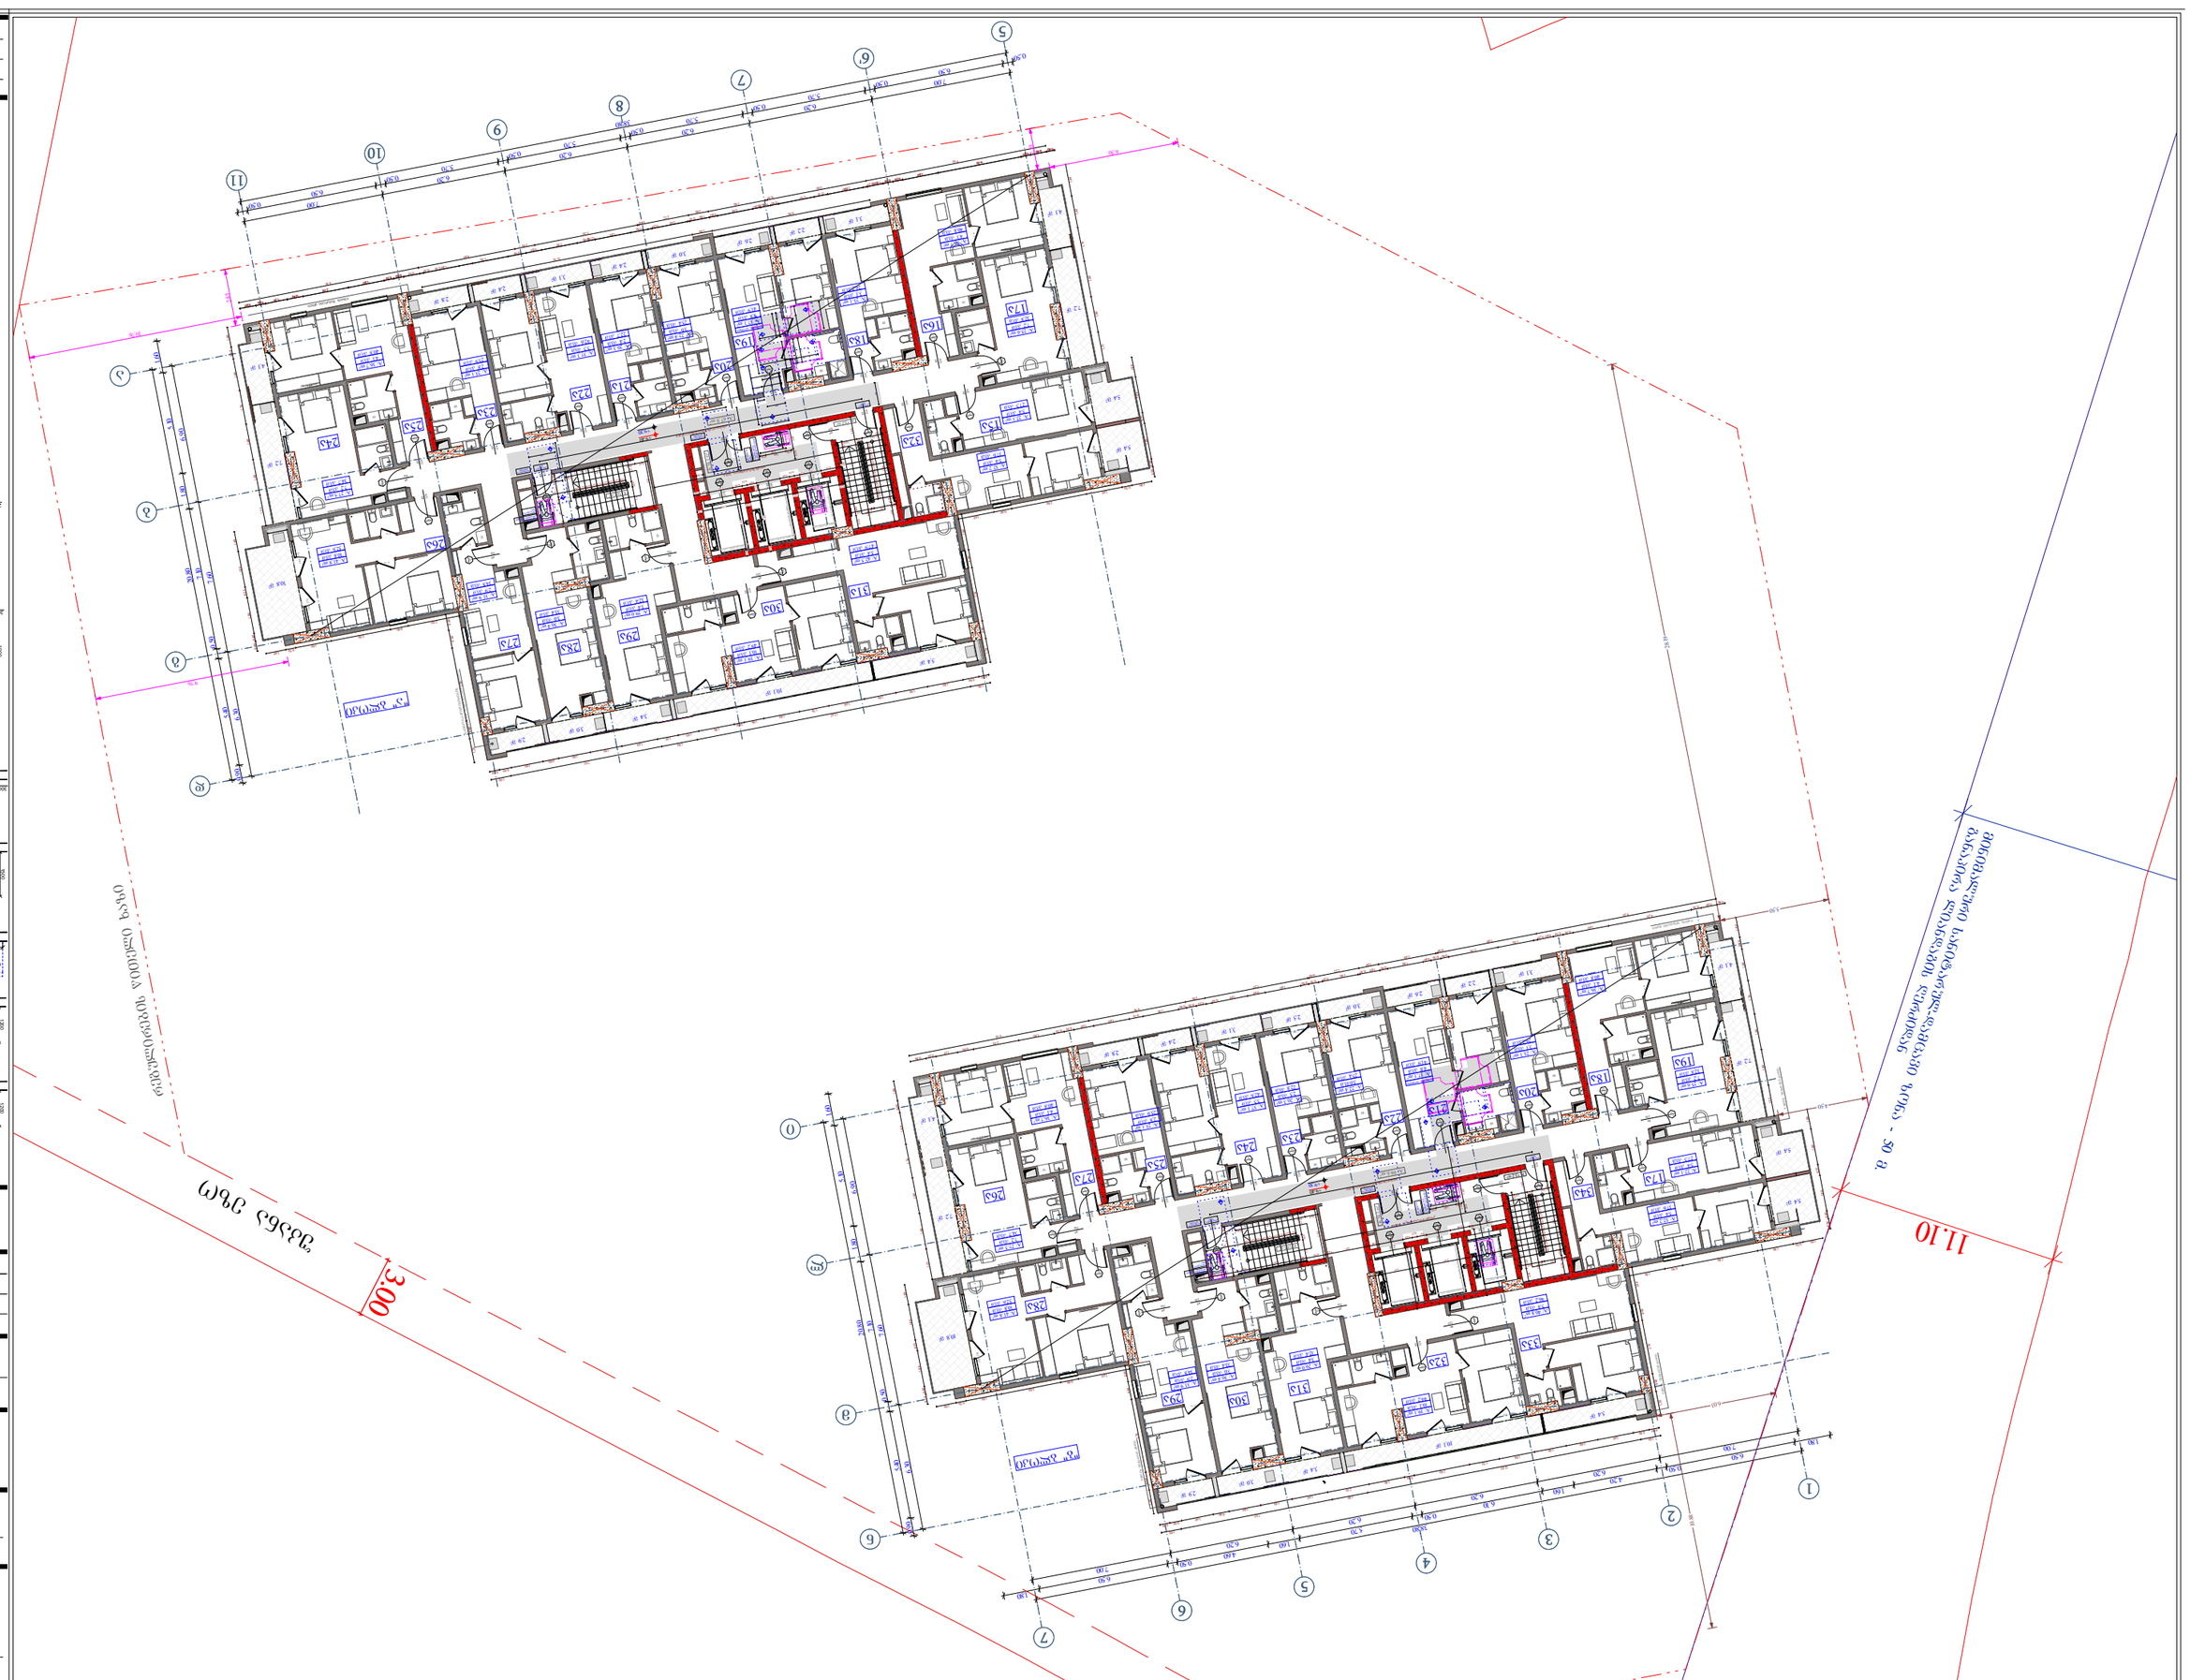

















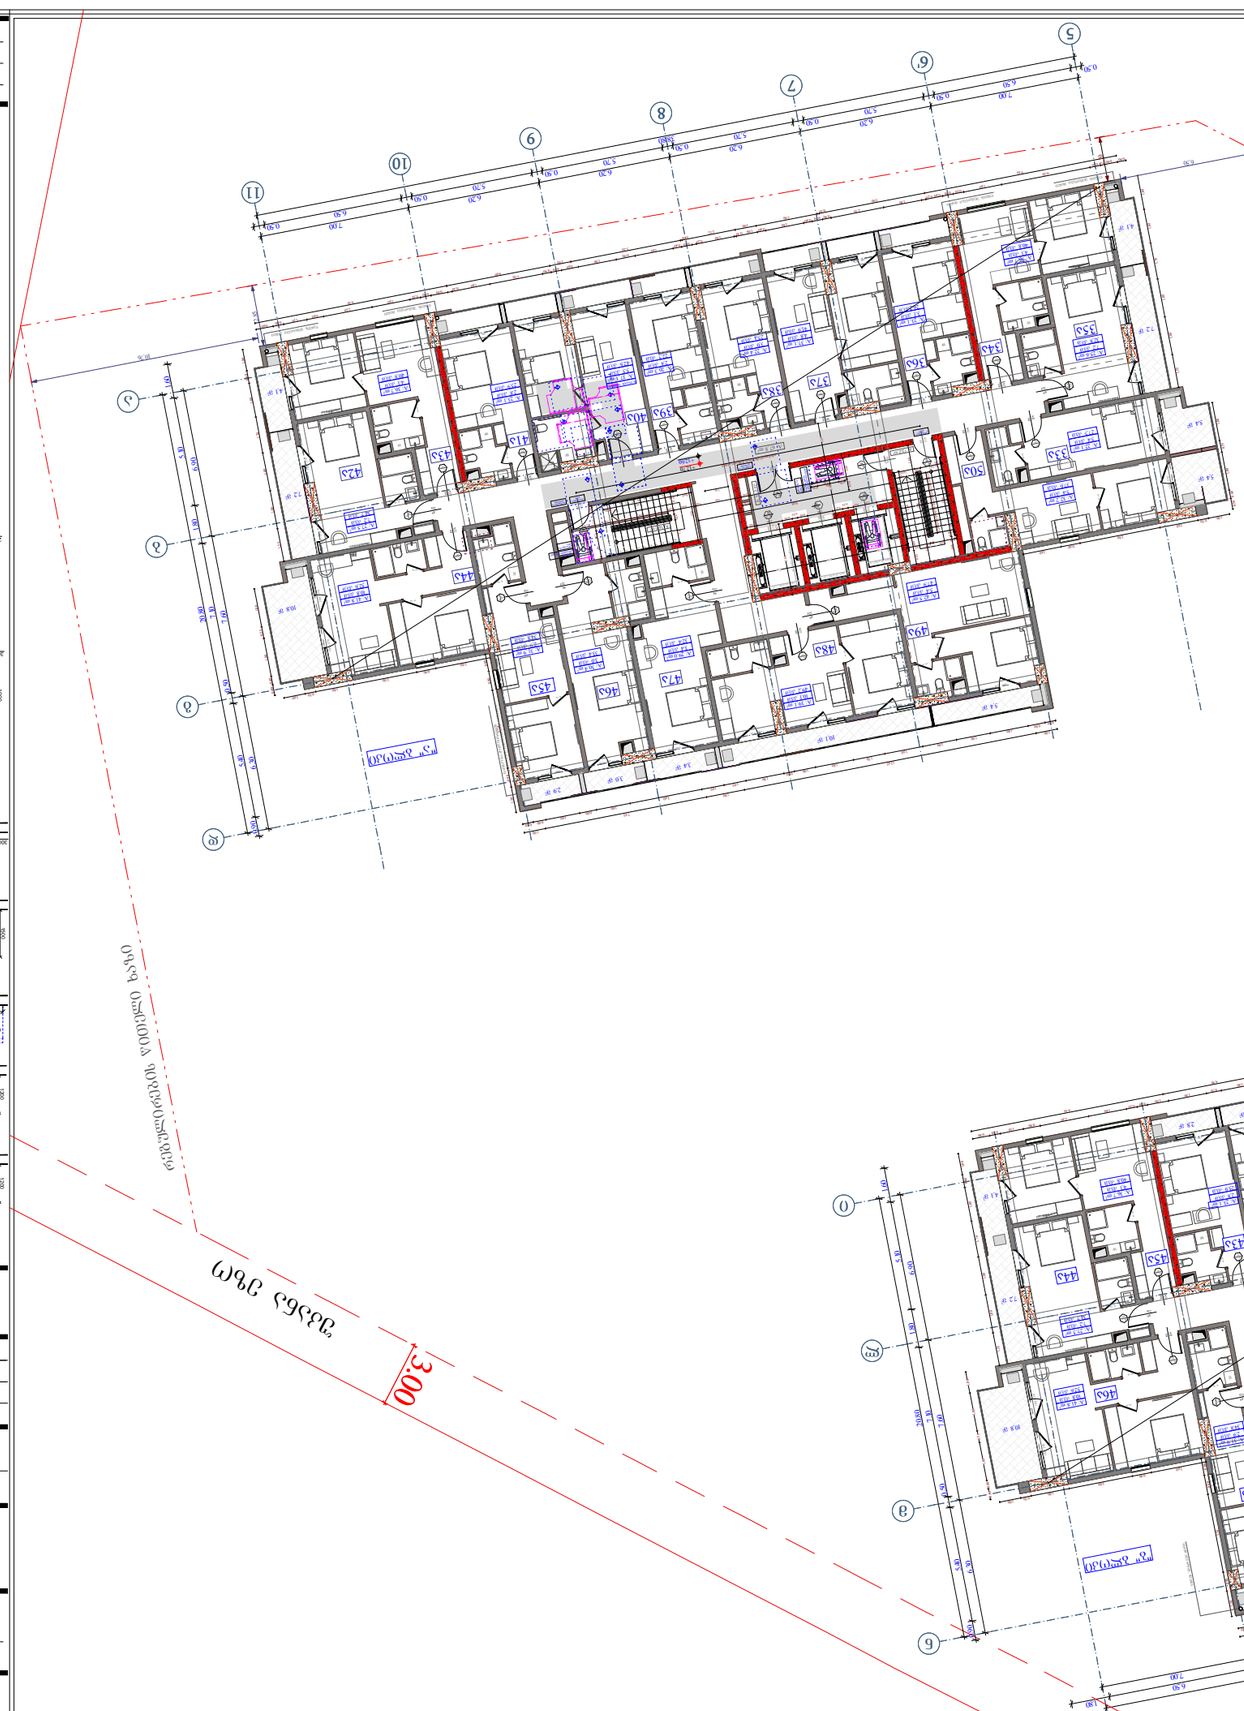











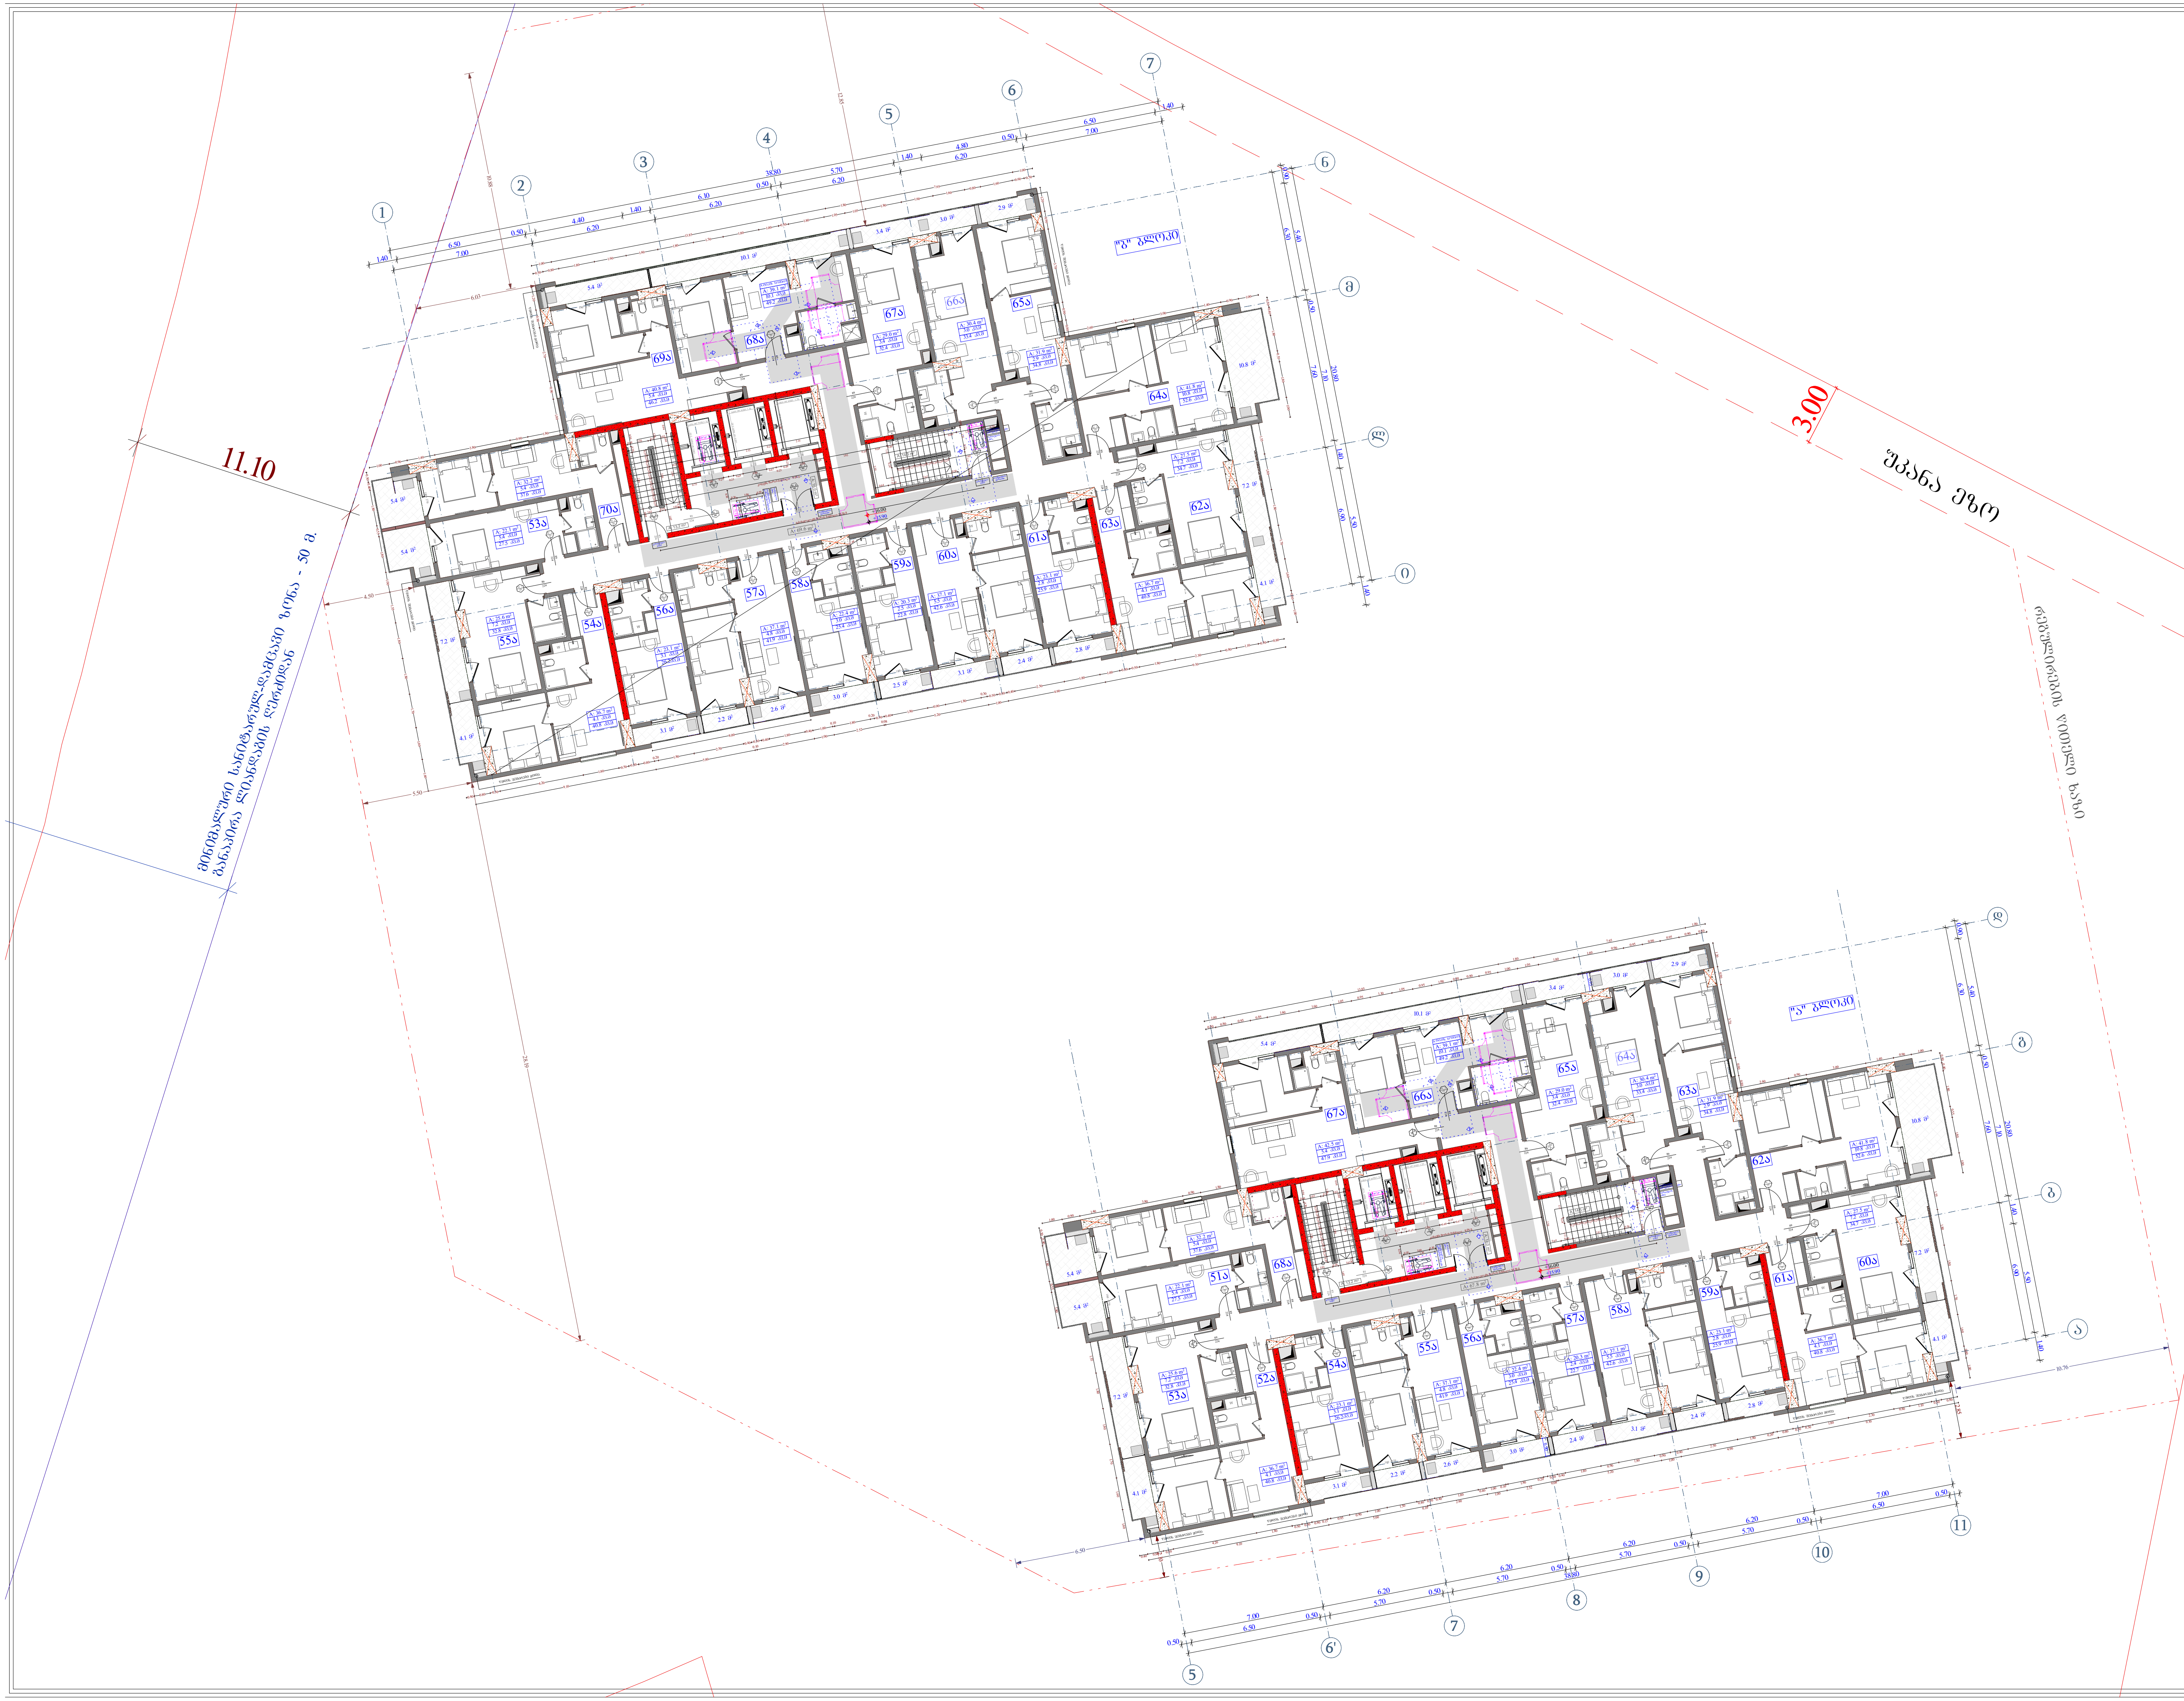

ობიექტის მისამართი

ს.კ. 01.11.04.026.046

ქ. თბილისი,
თ. შუშელიძის ქუჩა №18

ფუნქციური დანიშნულება

მრავალფუნქციური კომპლექსი

შემსრულებელი ორგანიზაცია

შპს სტუდიო ალფა სახლი
ს.კ. 404664573

დირექტორი	
მ.პაპუკაშვილი	
არქიტექტორი	
მ.პაპუკაშვილი	

4 სართულის მისაწვდომობის გეგმა +15.90 ნიშნულზე

კარის წინ თავისუფალი სივრცე

თავისუფალი სივრცე კართან მანევრირებისთვის - ანჯამიანი კარი ანჯამის მხრიდან მისაწვდომი - მიდგომით გაღება 120 მმ. თუ მოწყობილია მოხურავი

თავისუფალი სივრცე კართან მანევრირებისთვის - ანჯამიანი კარი საკეტის მხრიდან მისაწვდომი - გამოღწევით გაღება

თავისუფალი სივრცე კართან მანევრირებისთვის - ანჯამიანი კარი საკეტის მხრიდან მისაწვდომი - მიდგომით გაღება 120 მმ. თუ მოწყობილია მოხურავი

თავისუფალი სივრცე კართან მანევრირებისთვის - ანჯამიანი კარი წინიდან მისაწვდომი - გამოღწევით გაღება

თავისუფალი სივრცე კართან მანევრირებისთვის - ანჯამიანი კარი წინიდან მისაწვდომი - მიდგომით გაღება

მოსატრიალებელი სივრცეები

ვარიანტი 1

ვარიანტი 2

მისაწვდომი სვლაგეზი

A "ა" ტიპის ბინა

B "ბ" ტიპის ბინა

A - 2	
მასშტაბი	1 : 200
თარიღი	09/10/2025
ფურც.	78

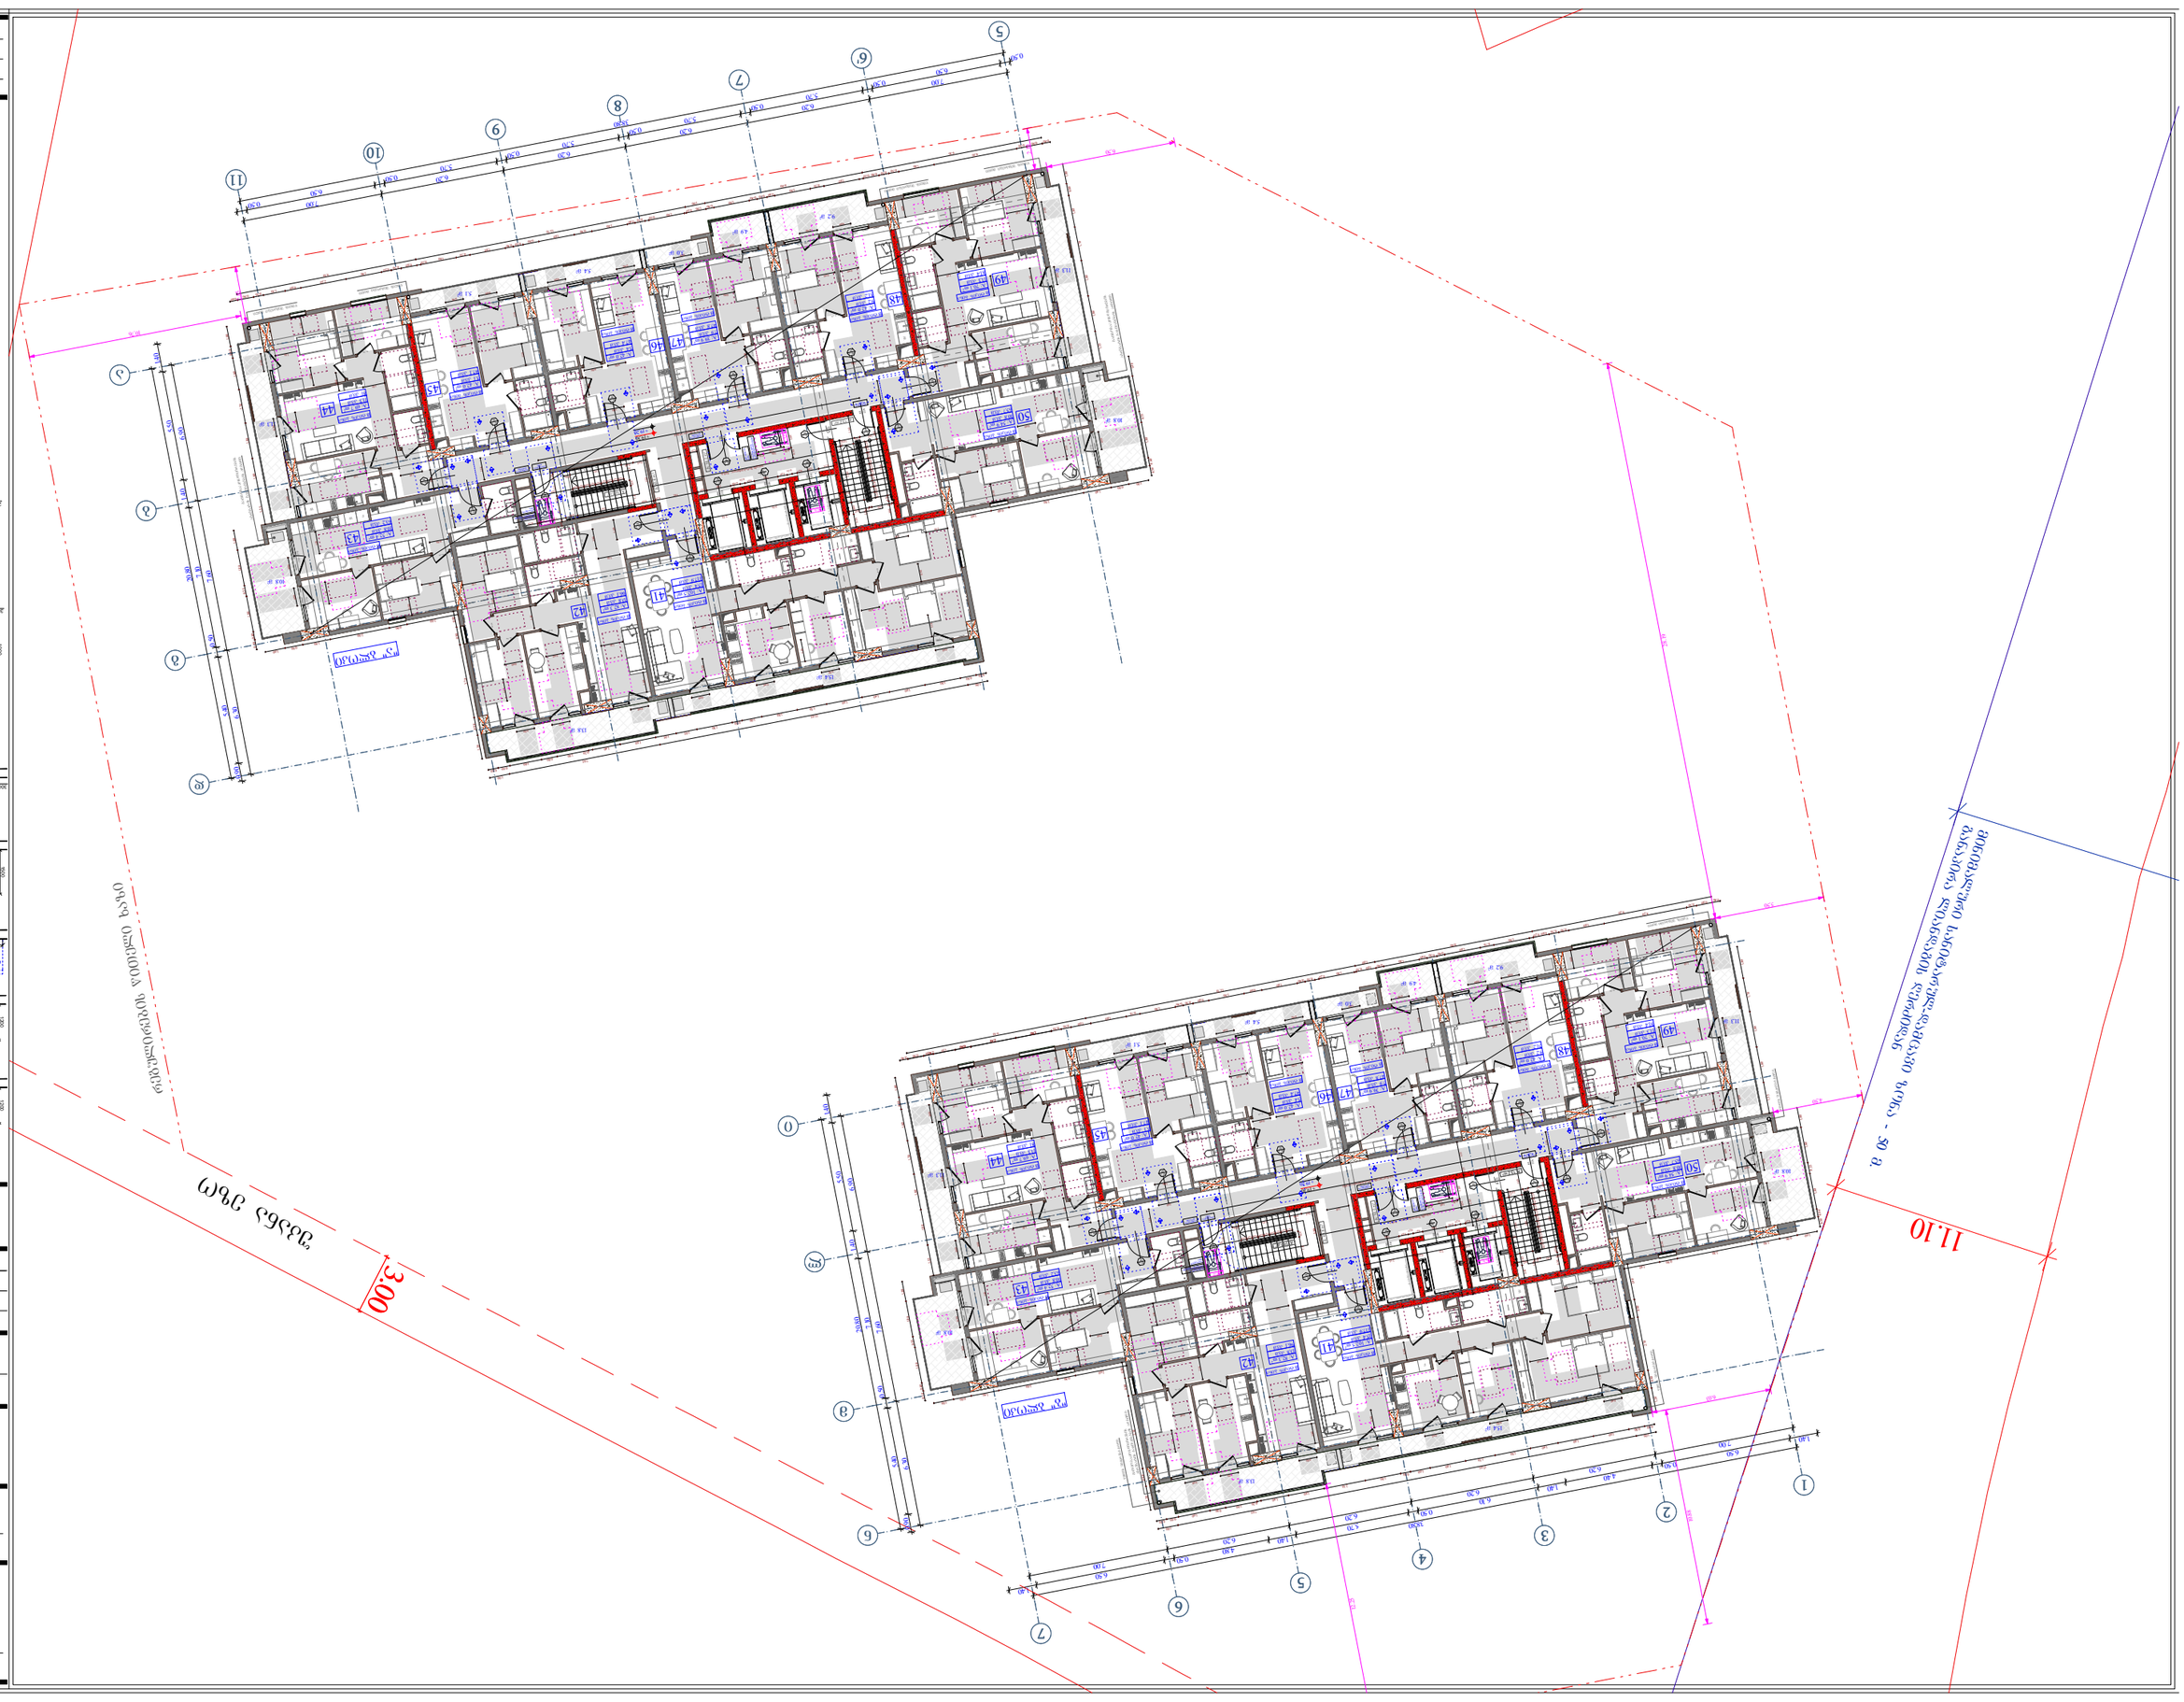


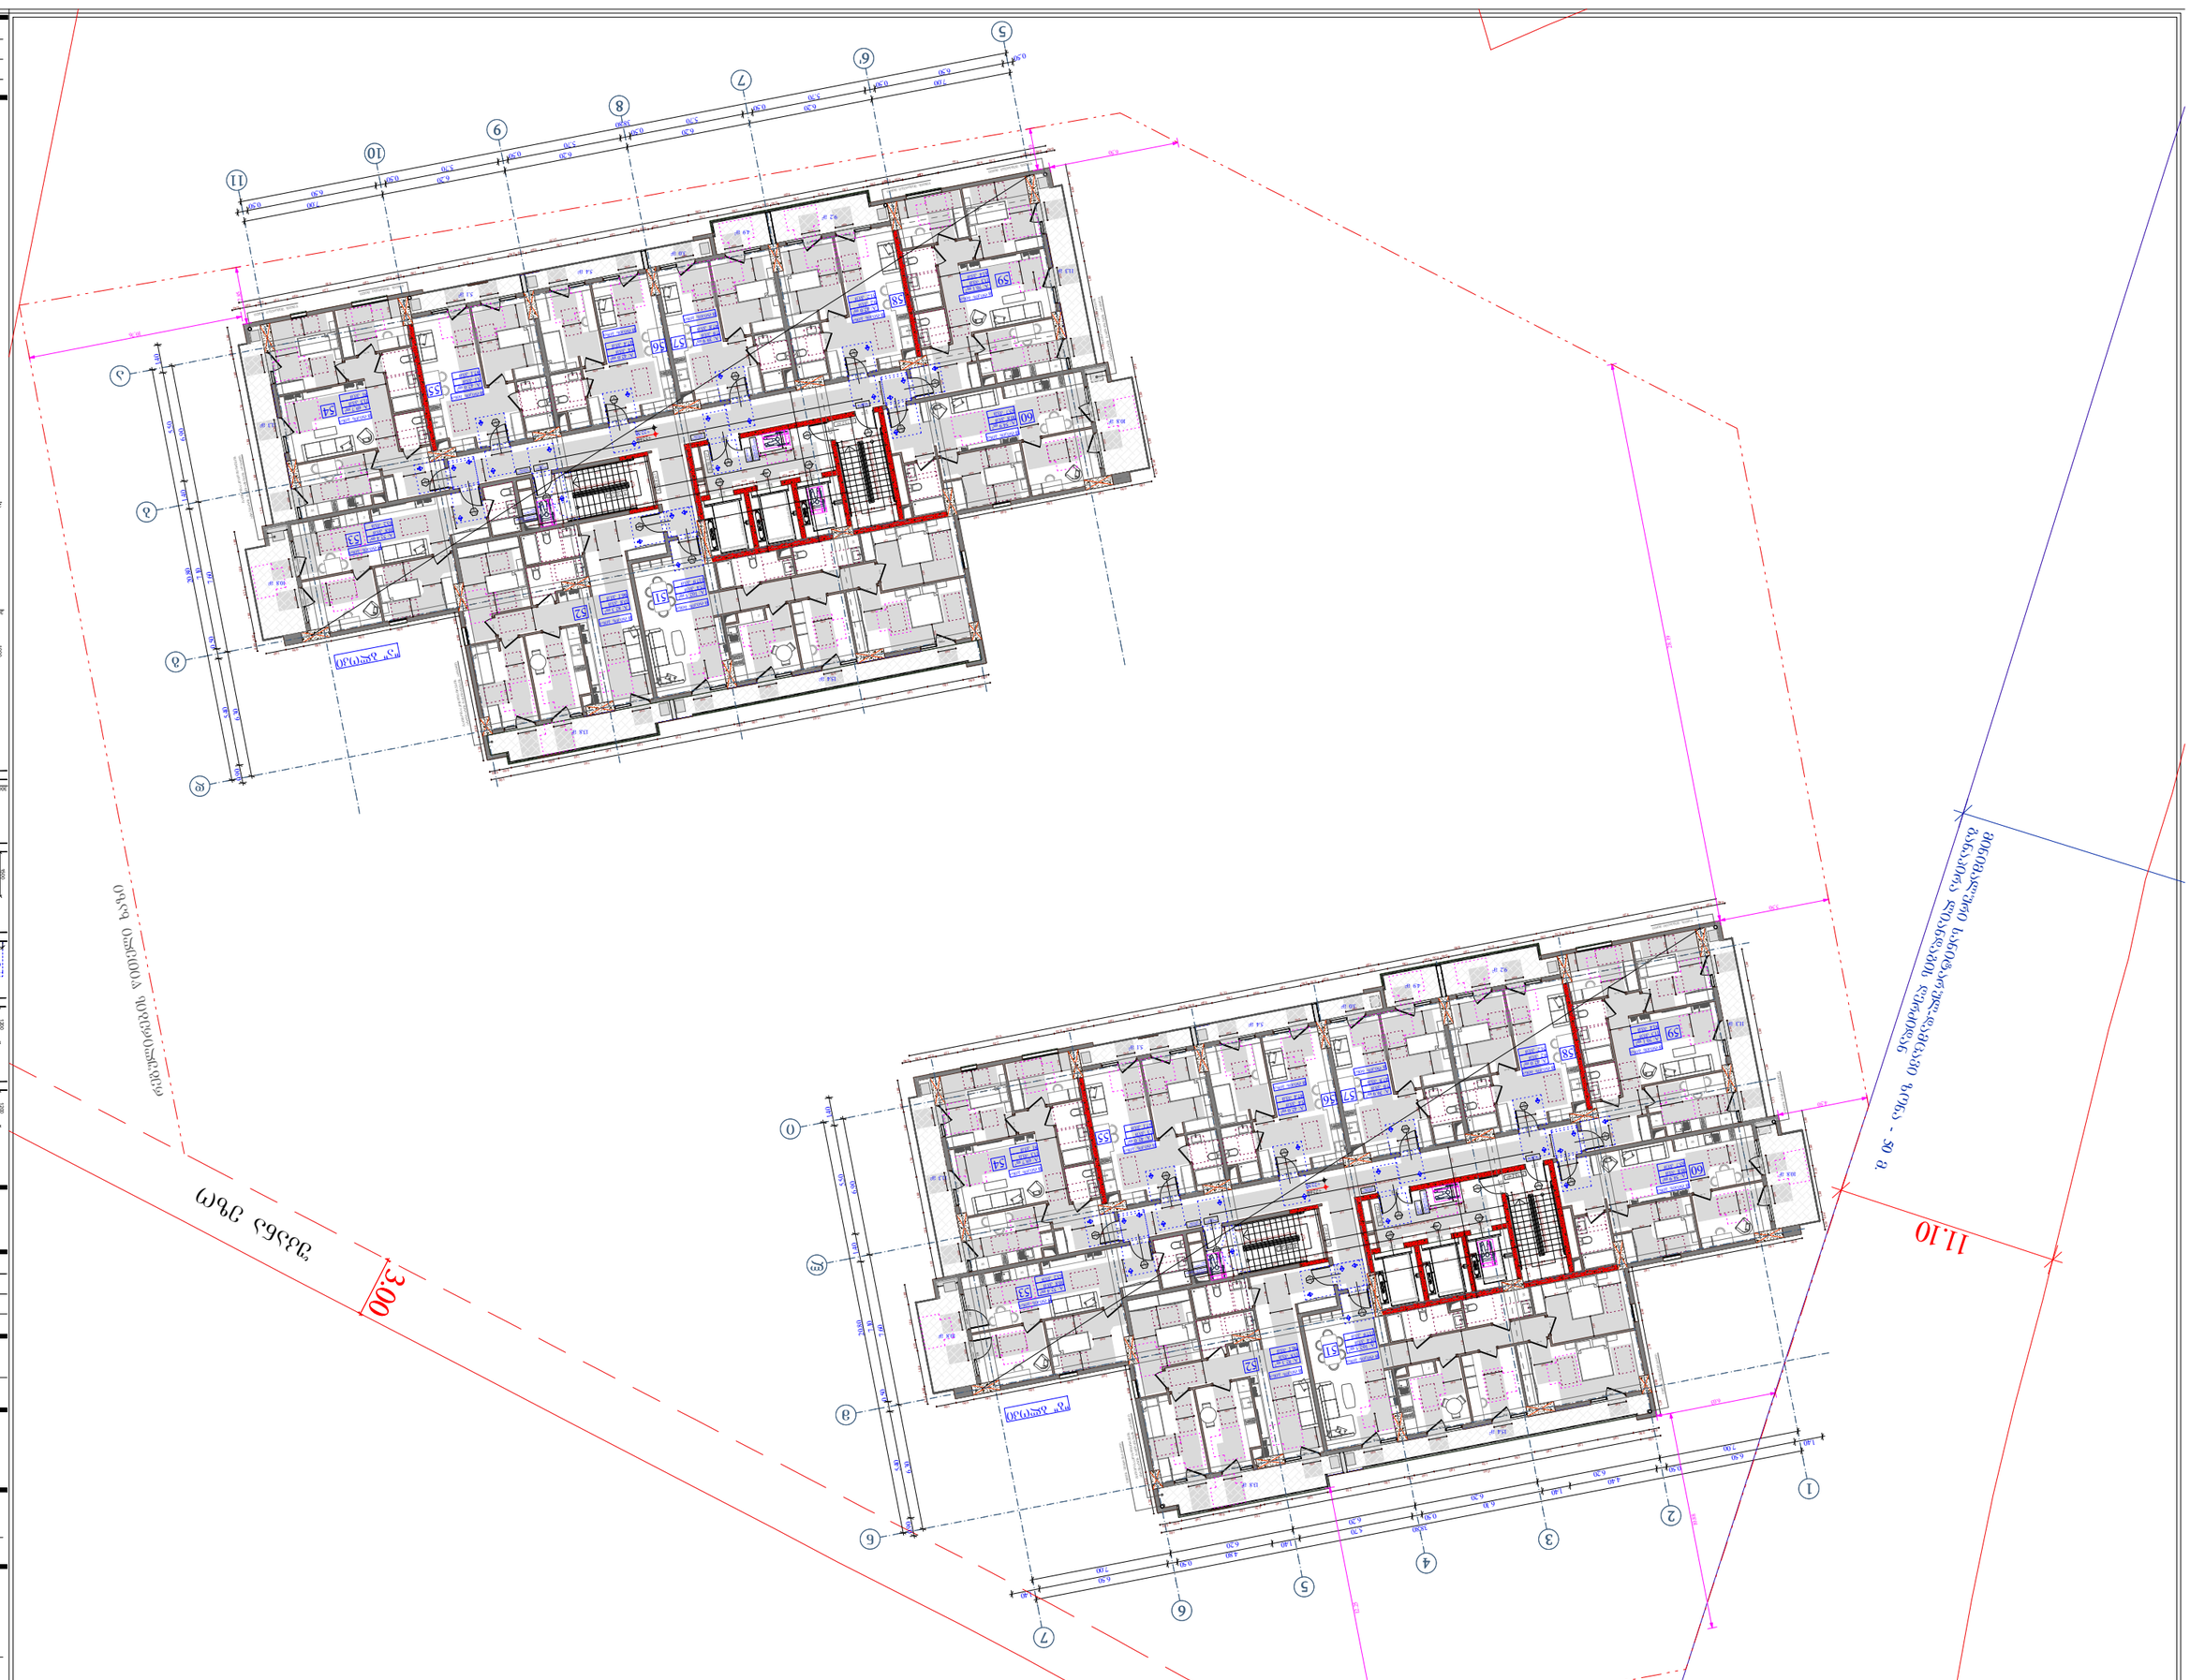


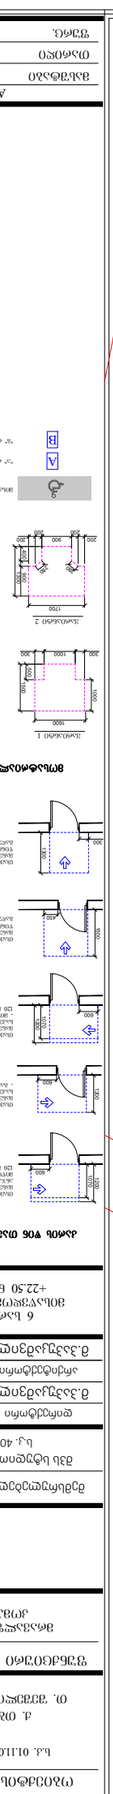

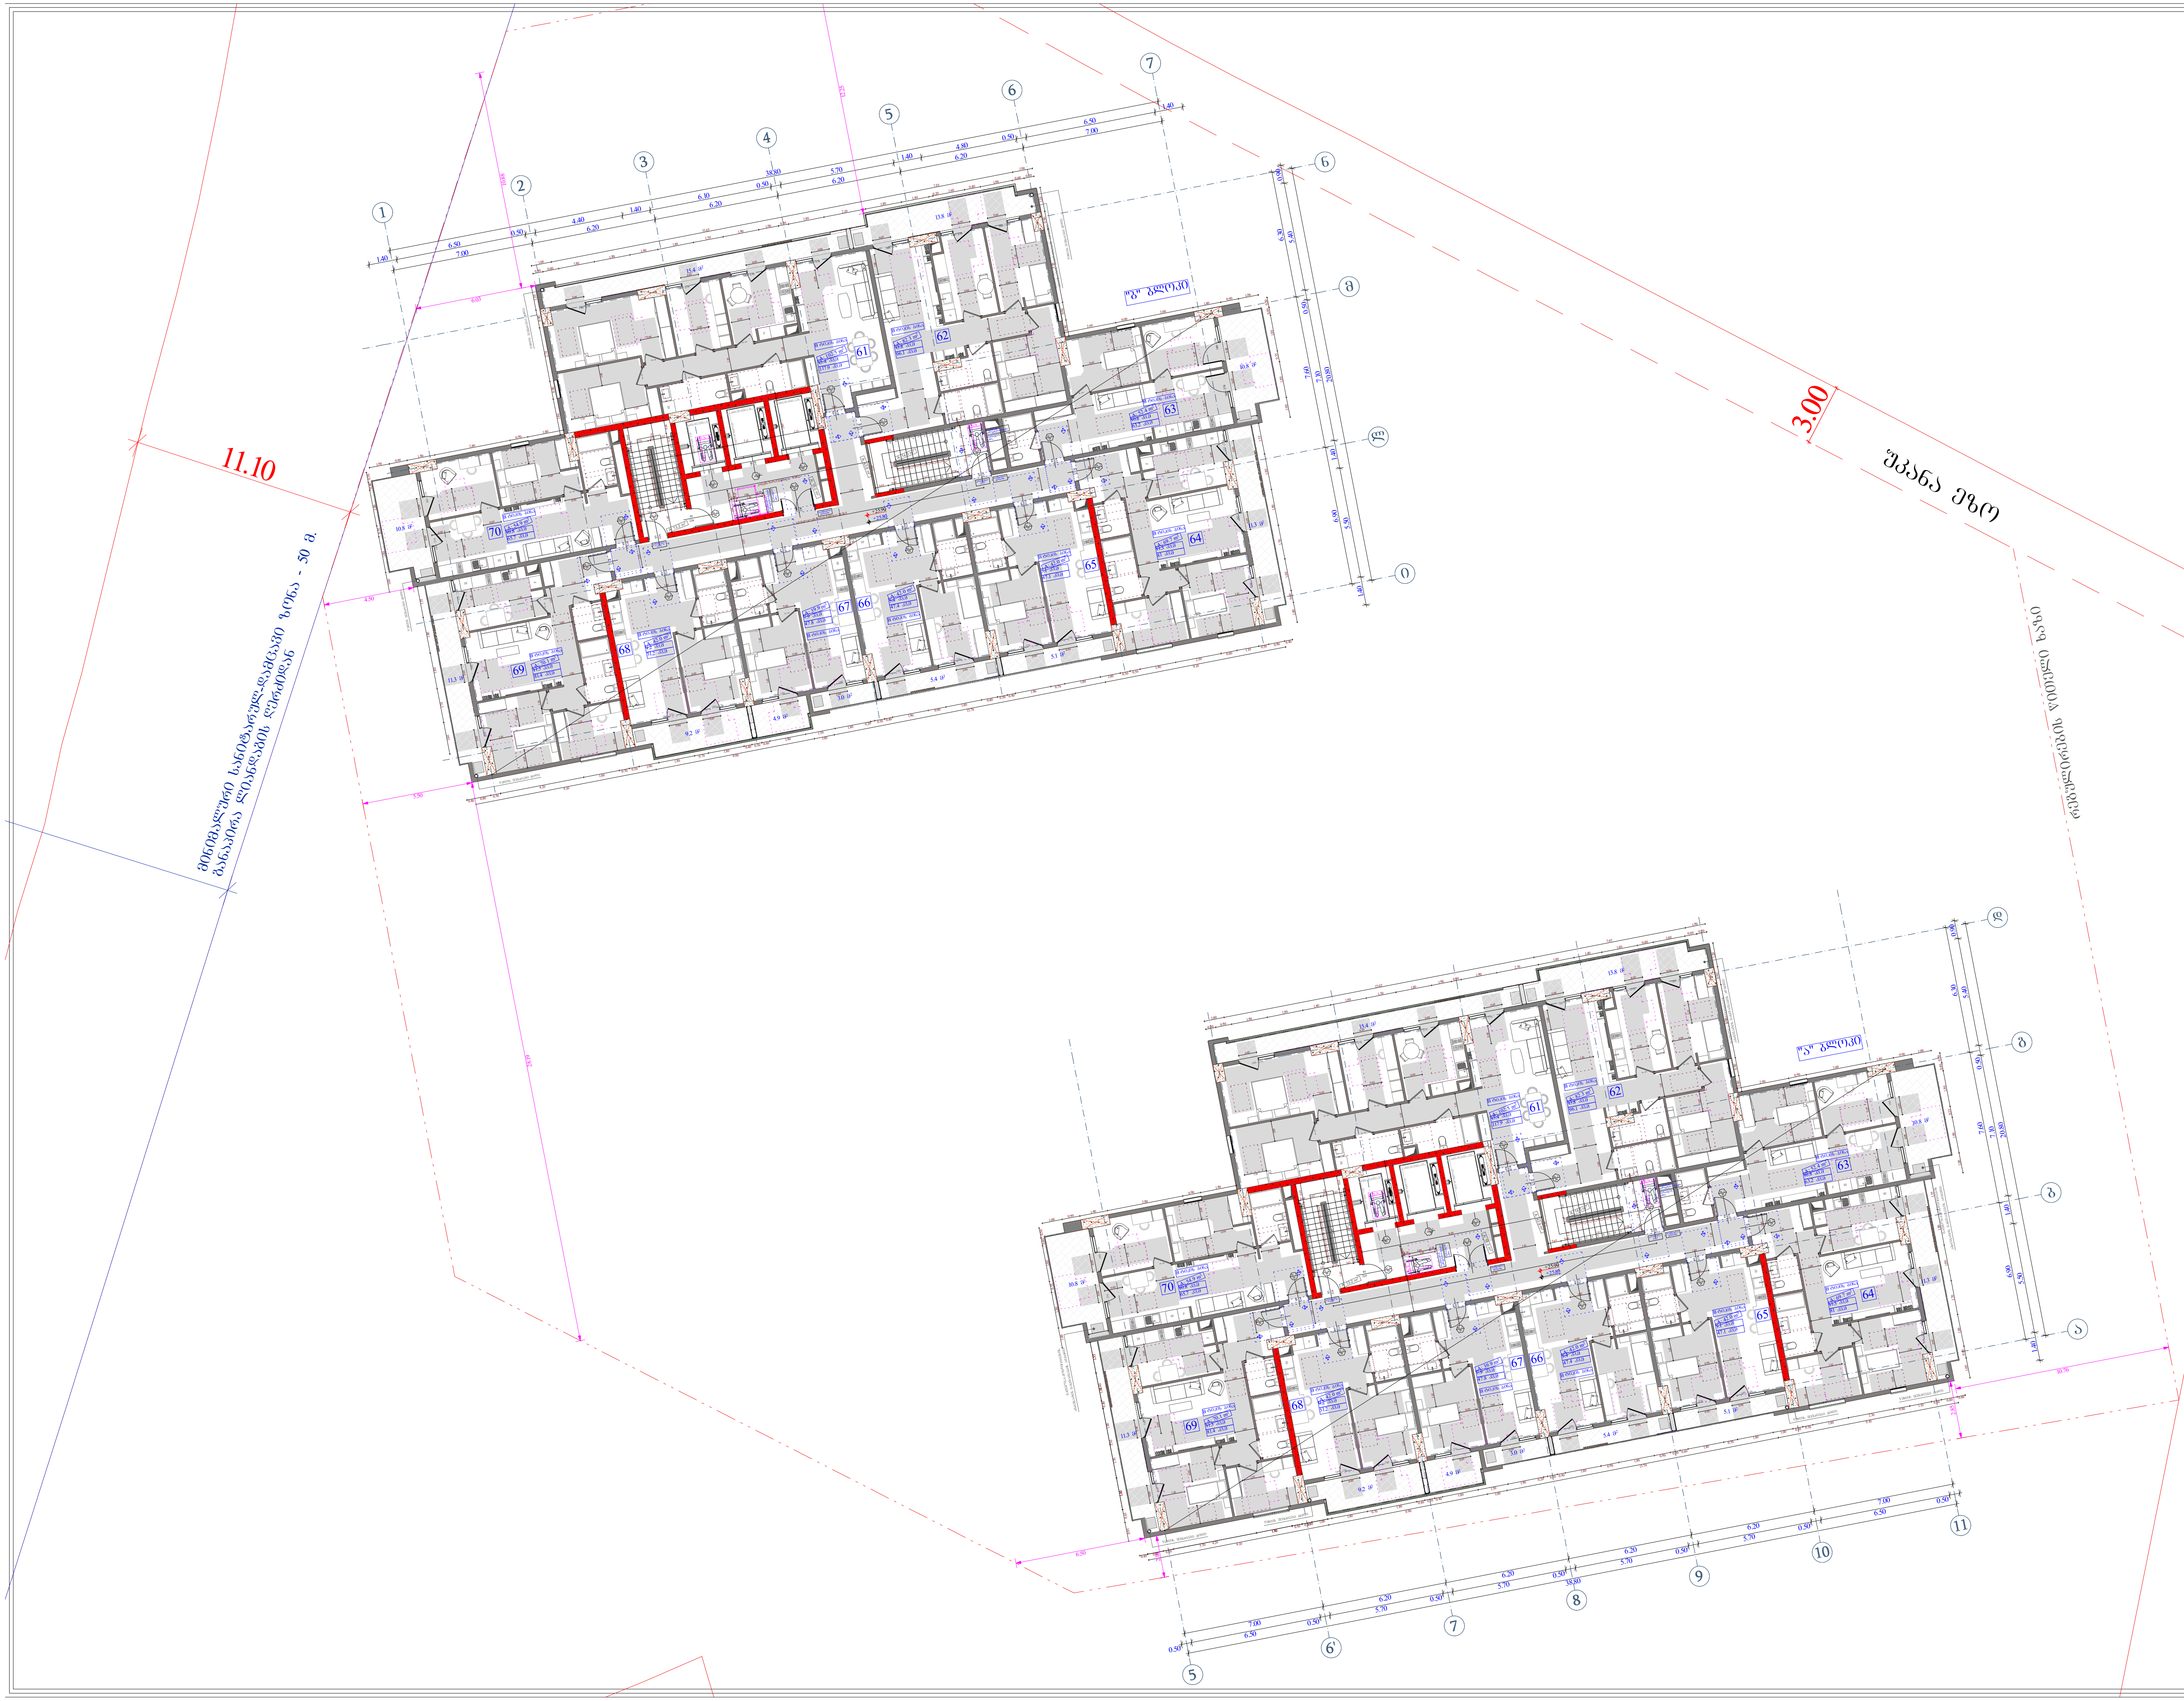

ობიექტის მისამართი

ს.კ. 01.11.04.026.046

ქ. თბილისი,
თ. შეშელიძის ქუჩა №18

ფუნქციური დანიშნულება

მრავალფუნქციური
კომპლექსი

შემსრულებელი ორგანიზაცია

შპს სტუდიო ალფა სახლი
ს.კ. 404664573

დირექტორი მ.პაპუკაშვილი	
არქიტექტორი მ.პაპუკაშვილი	

7 სართულის მისაწვდომობის გეგმა +25.80 ნიშნულზე

კარის წინ თავისუფალი სივრცე

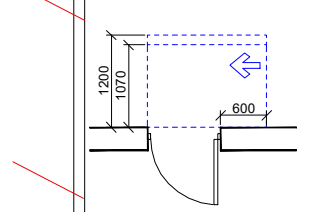

თავისუფალი სივრცე კართან მანევრირებისთვის - ანჯამიანი კარი ანჯამის მხრიდან მისაწვდომი - მიწოლით გაღება
120 მინ. თუ მოწყობილია მიმხურავი

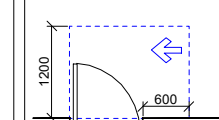

თავისუფალი სივრცე კართან მანევრირებისთვის - ანჯამიანი კარი საკეტის მხრიდან მისაწვდომი - გამოწევით გაღება

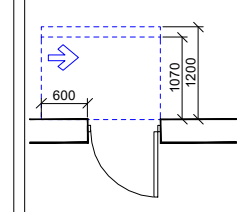

თავისუფალი სივრცე კართან მანევრირებისთვის - ანჯამიანი კარი საკეტის მხრიდან მისაწვდომი - მიწოლით გაღება
120 მინ. თუ მოწყობილია მიმხურავი

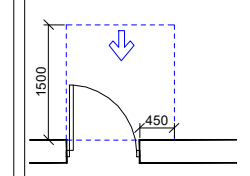

თავისუფალი სივრცე კართან მანევრირებისთვის - ანჯამიანი კარი წინიდან მისაწვდომი - გამოწევით გაღება

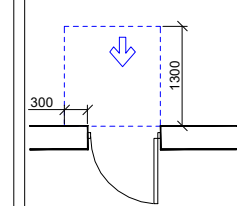

თავისუფალი სივრცე კართან მანევრირებისთვის - ანჯამიანი კარი წინიდან მისაწვდომი - მიწოლით გაღება

მოსატრიალებელი სივრცეები

ვარიანტი 1

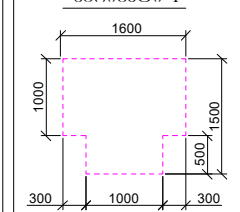

ვარიანტი 2

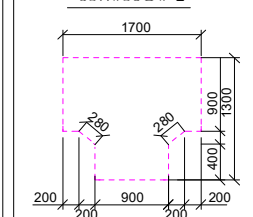

მისაწვდომი სვლაგეზი

A — "ა" ტიპის ბინა

B — "ბ" ტიპის ბინა

A - 2

მასშტაბი	1 : 200
თარიღი	09/10/2025
ფურც.	81

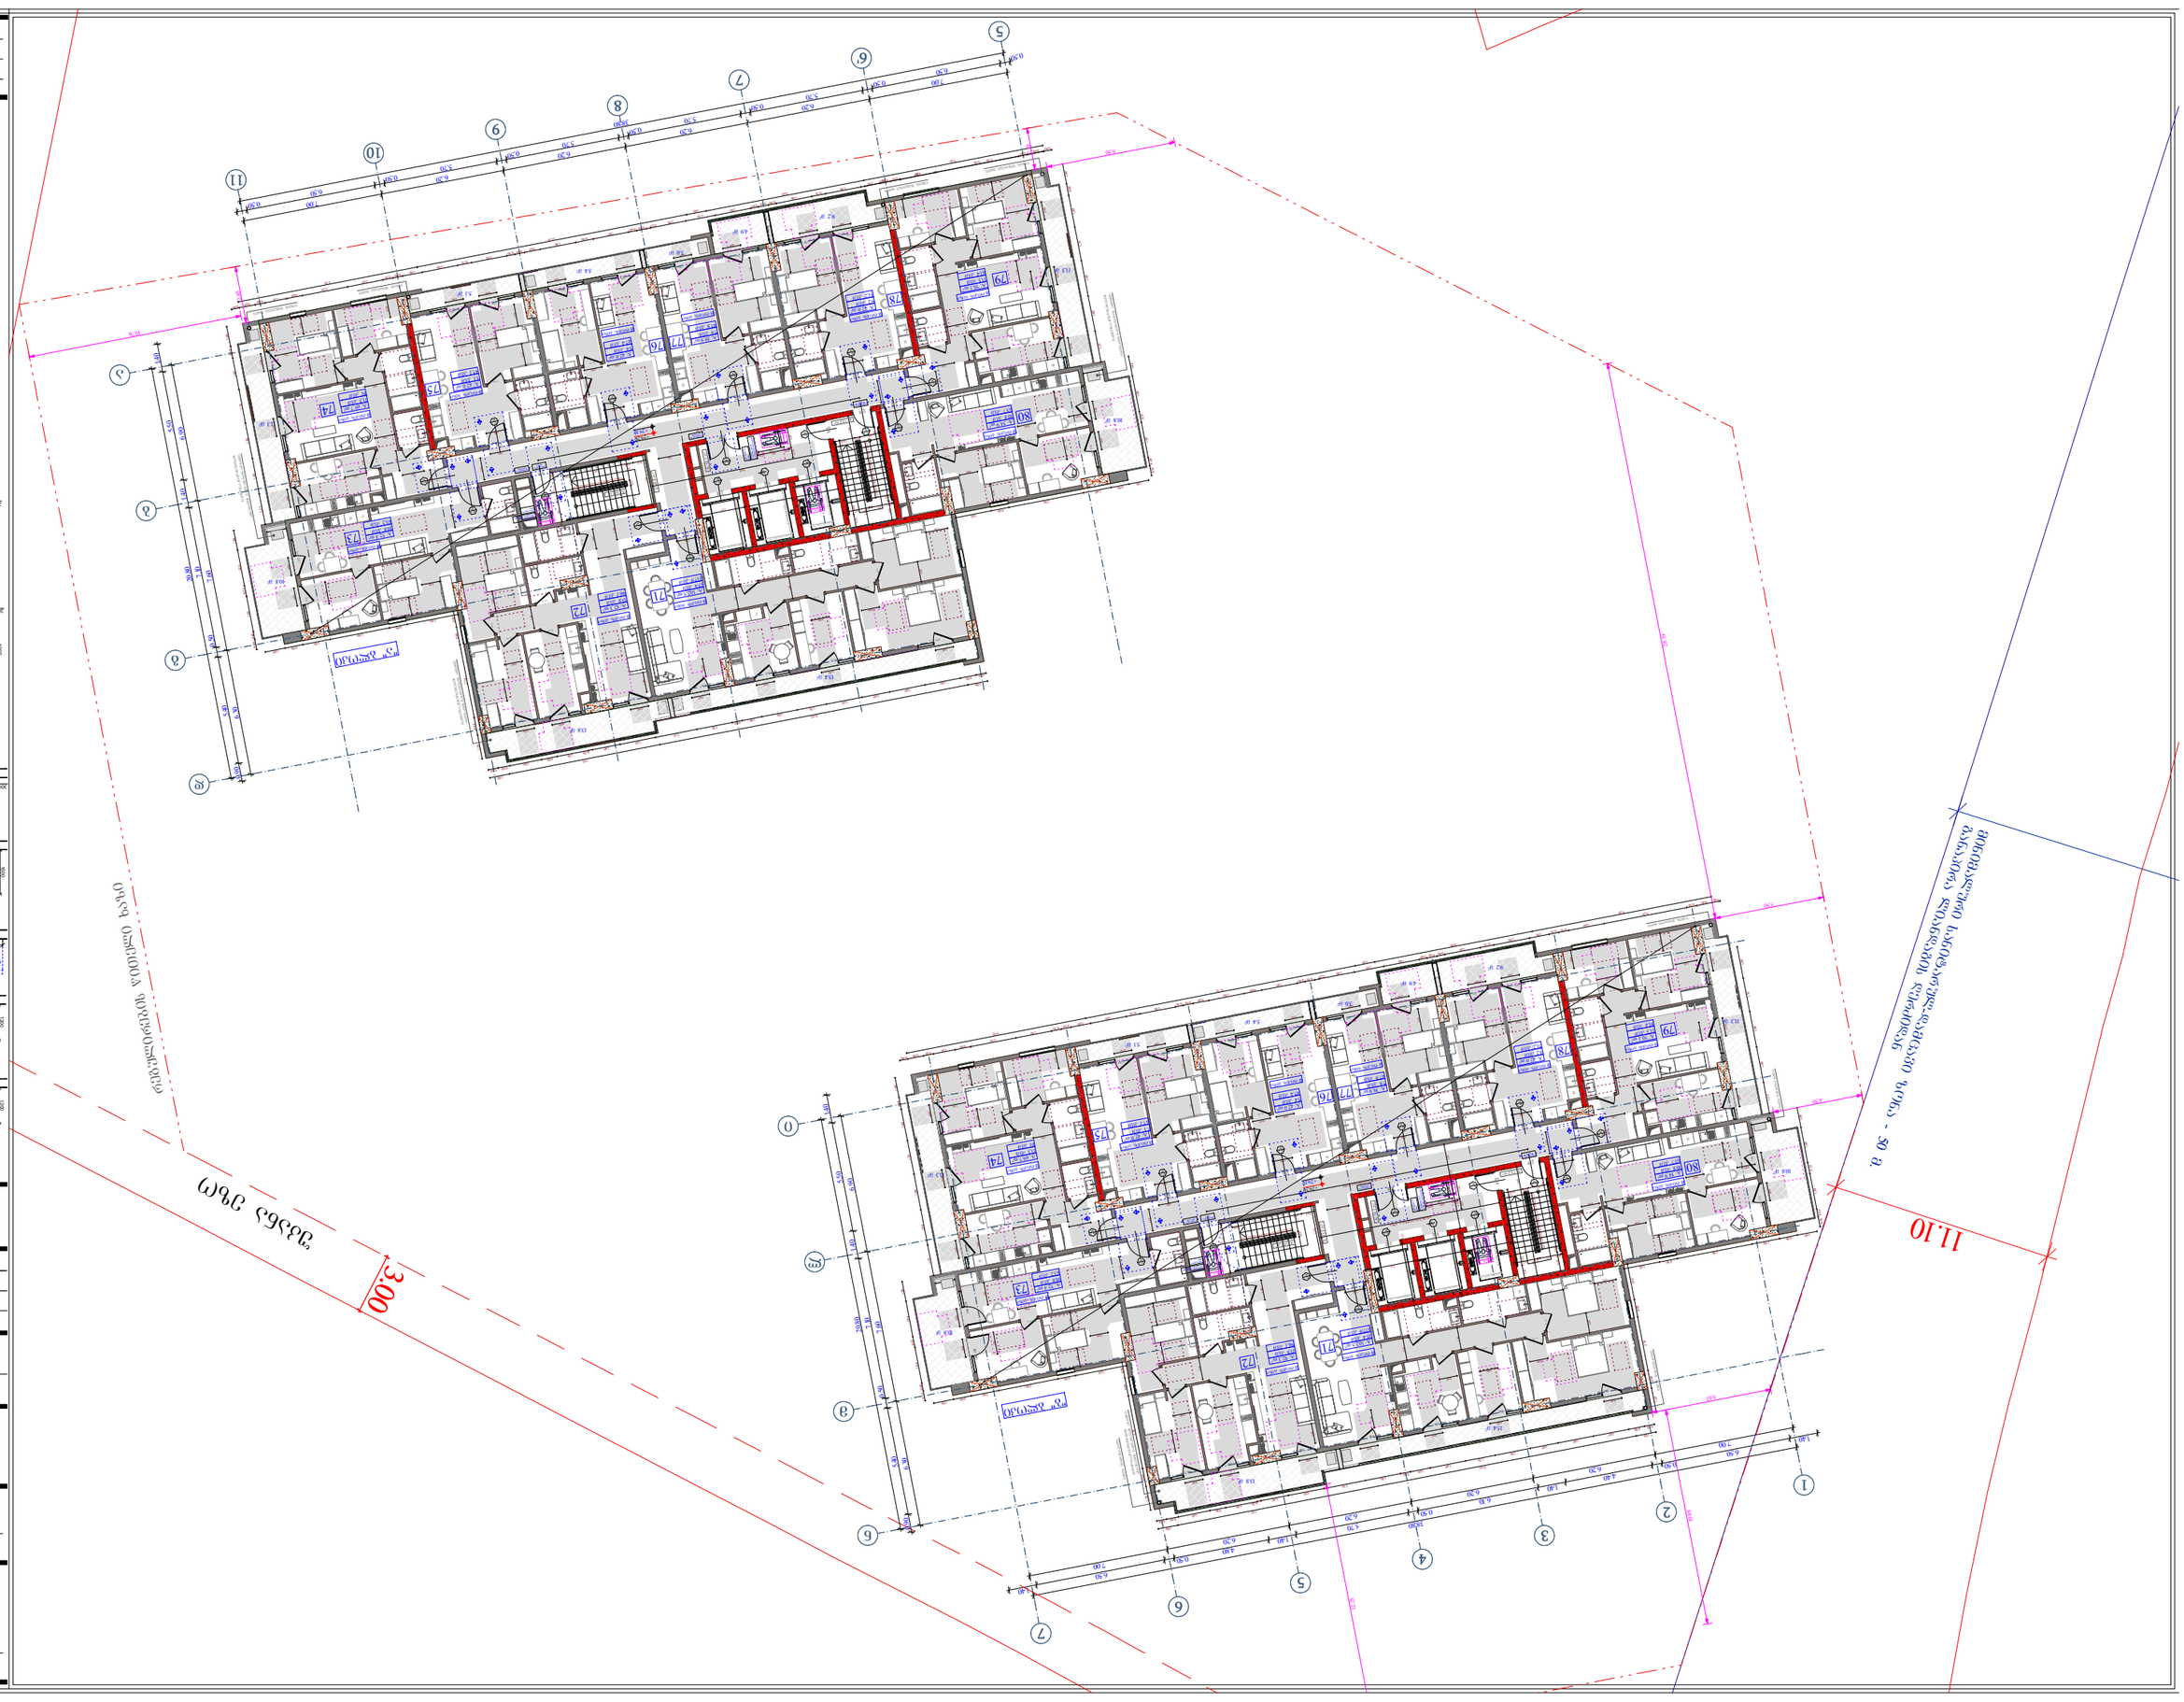
11.10
3.00

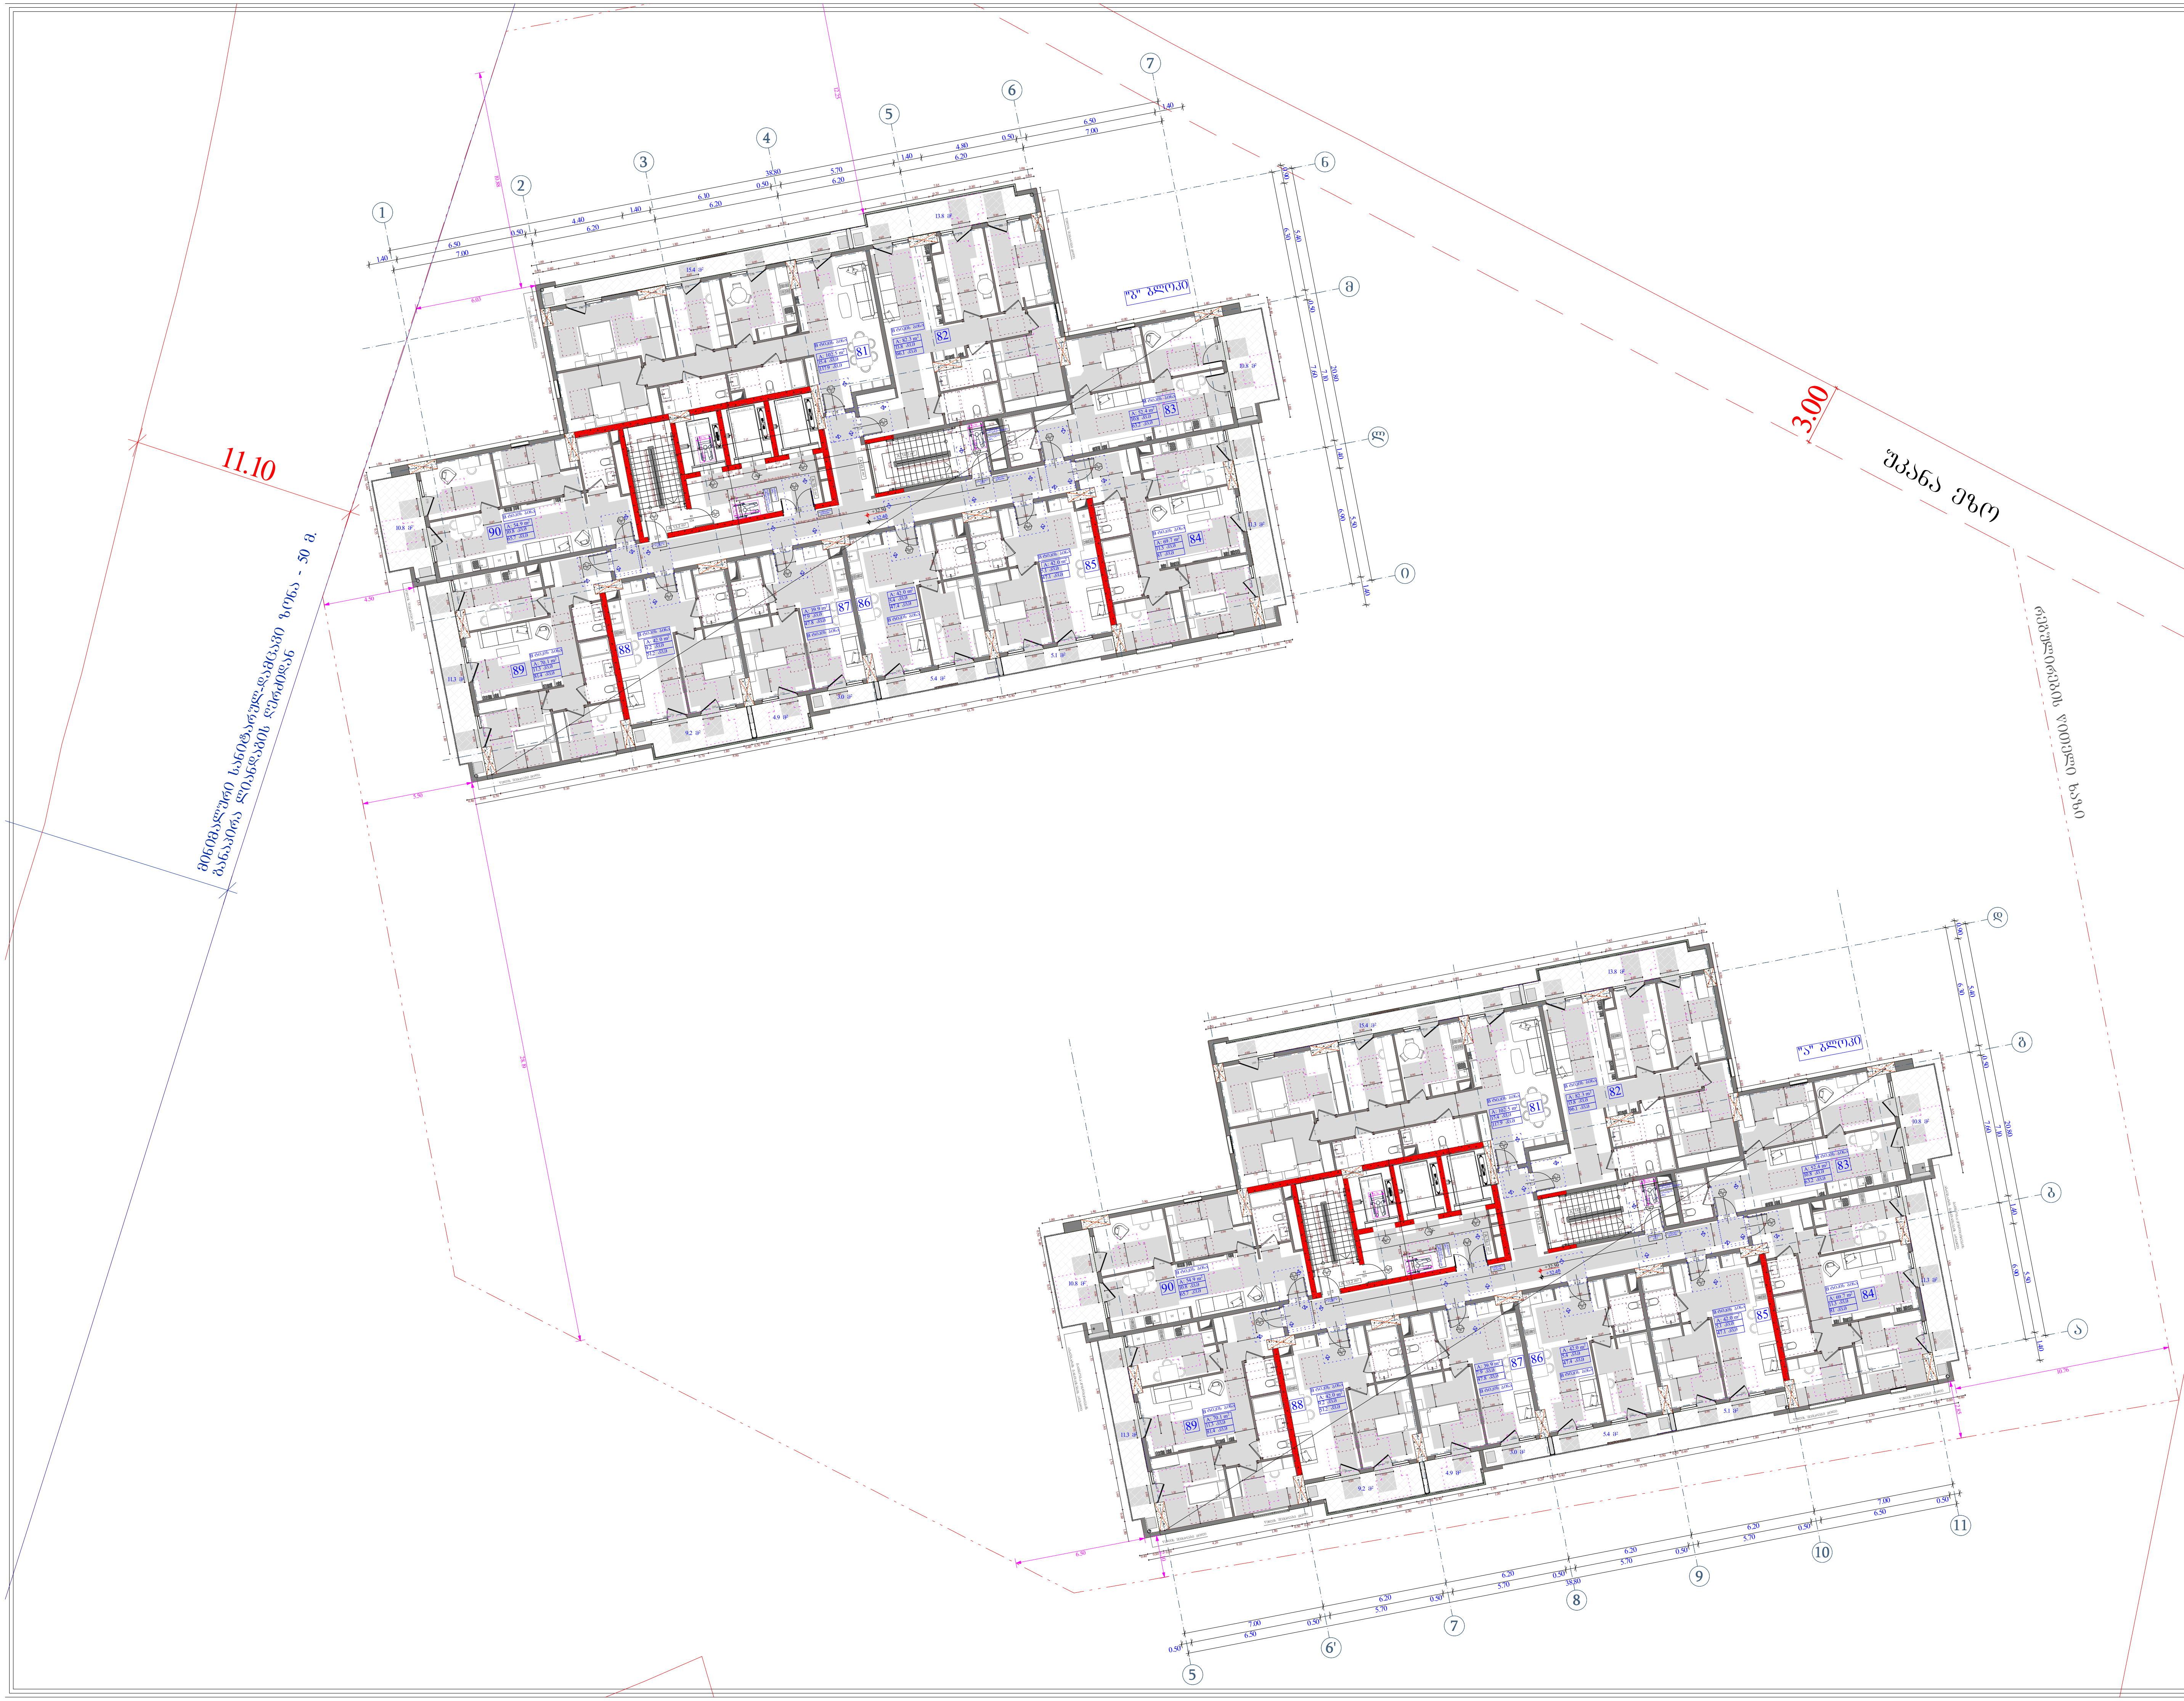

ობიექტის მისამართი

ს.კ. 01.11.04.026.046

ქ. თბილისი,
თ. შეშელიძის ქუჩა №18

ფუნქციური დანიშნულება

მრავალფუნქციური კომპლექსი

შემსრულებელი ორგანიზაცია

შპს სტუდიო ალფა სახლი
ს.კ. 404664573

დირექტორი	
მ.პაპუკაშვილი	
არქიტექტორი	
მ.პაპუკაშვილი	

9 სართულის მისაწვდომობის გეგმა +32.40 ნიშნულზე

კარის წინ თავისუფალი სივრცე

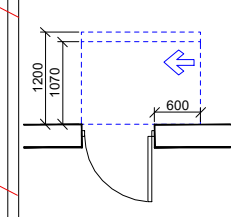

თავისუფალი სივრცე კართან მანევრირებისთვის - ანჯამიანი კარი ანჯამის მხრიდან მისაწვდომი - მიწოლით გაღება
120 მინ. თუ მოწყობილია მიმხურავი

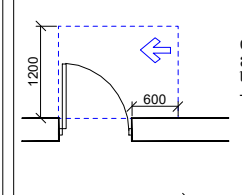

თავისუფალი სივრცე კართან მანევრირებისთვის - ანჯამიანი კარი საკეტის მხრიდან მისაწვდომი - გამოწევით გაღება

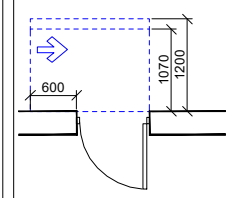

თავისუფალი სივრცე კართან მანევრირებისთვის - ანჯამიანი კარი საკეტის მხრიდან მისაწვდომი - მიწოლით გაღება
120 მინ. თუ მოწყობილია მიმხურავი

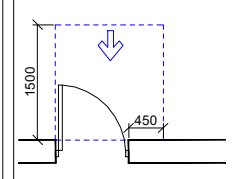

თავისუფალი სივრცე კართან მანევრირებისთვის - ანჯამიანი კარი წინიდან მისაწვდომი - გამოწევით გაღება

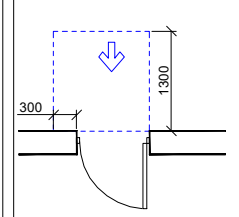

თავისუფალი სივრცე კართან მანევრირებისთვის - ანჯამიანი კარი წინიდან მისაწვდომი - მიწოლით გაღება

მოსატრიალებელი სივრცეები

ვარიანტი 1

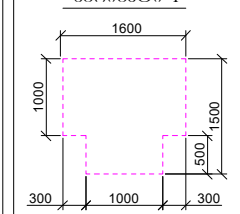

ვარიანტი 2

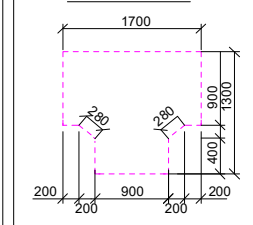

მისაწვდომი სვლაგეზი

A "ა" ტიპის ბინა

B "ბ" ტიპის ბინა

A - 2

მასშტაბი	1 : 200
თარიღი	09/10/2025
ფურც.	83

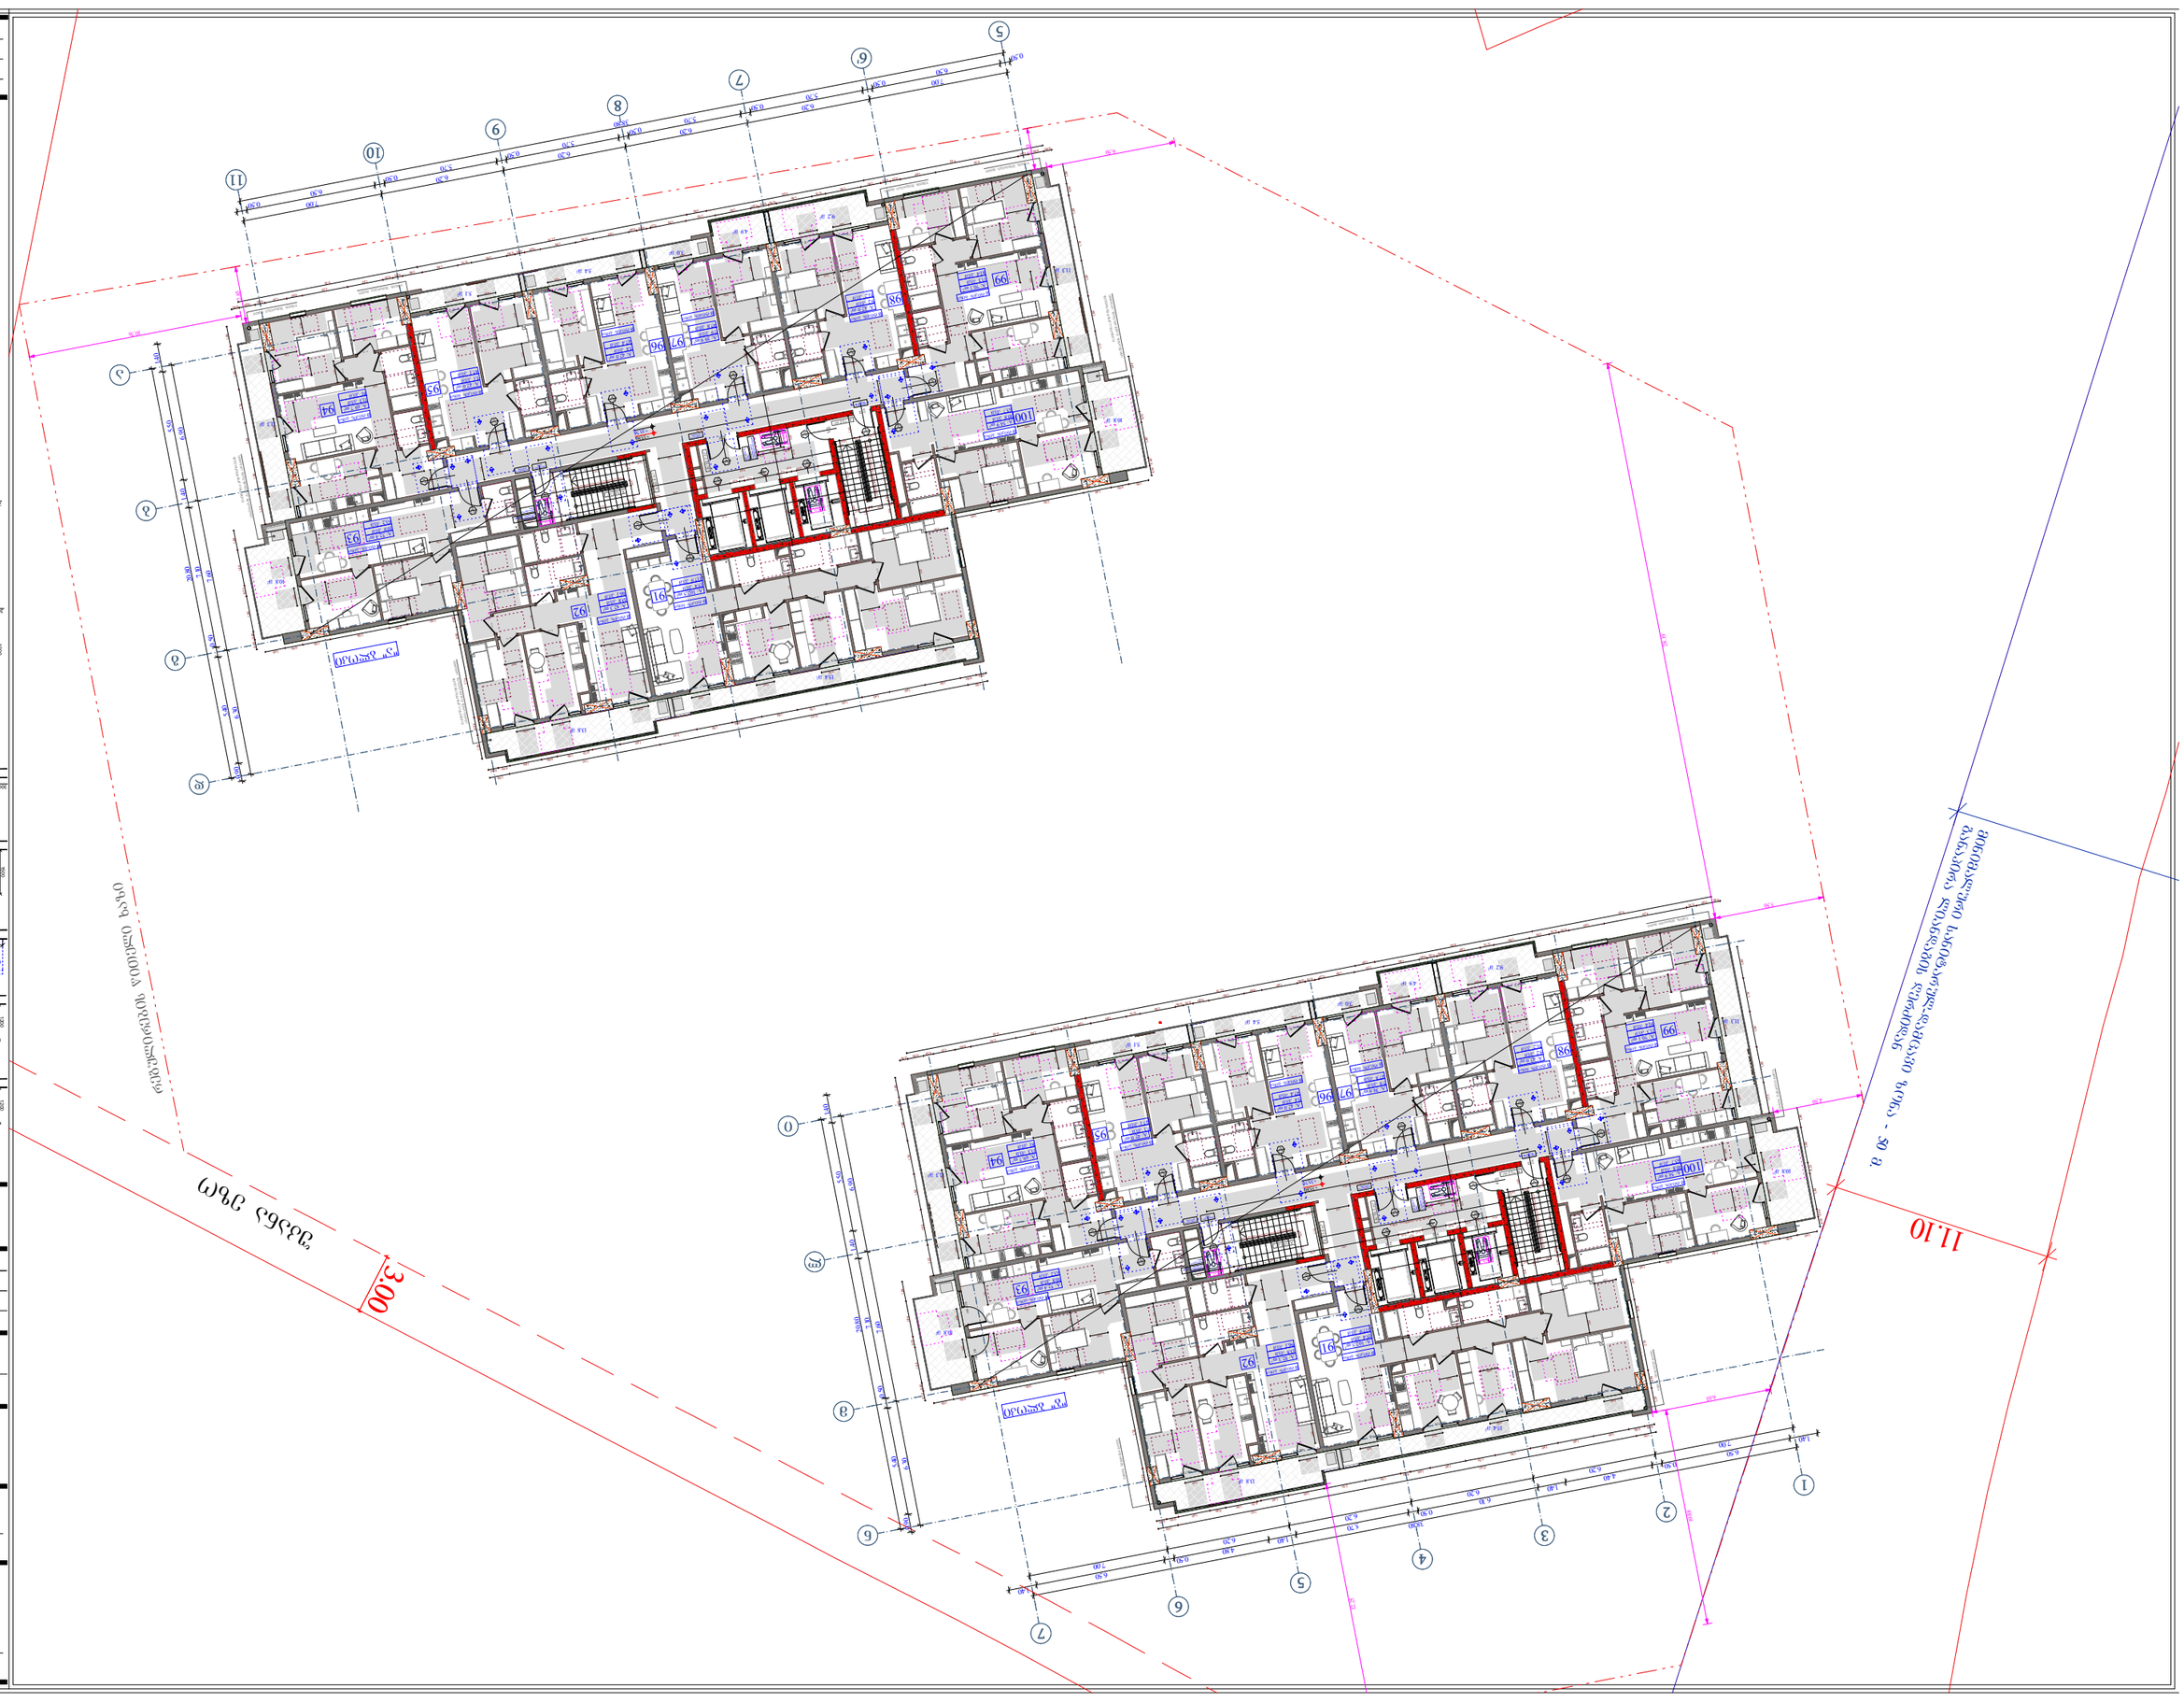
11.10
3.00
ქუჩა ვაჟა ფშაველა




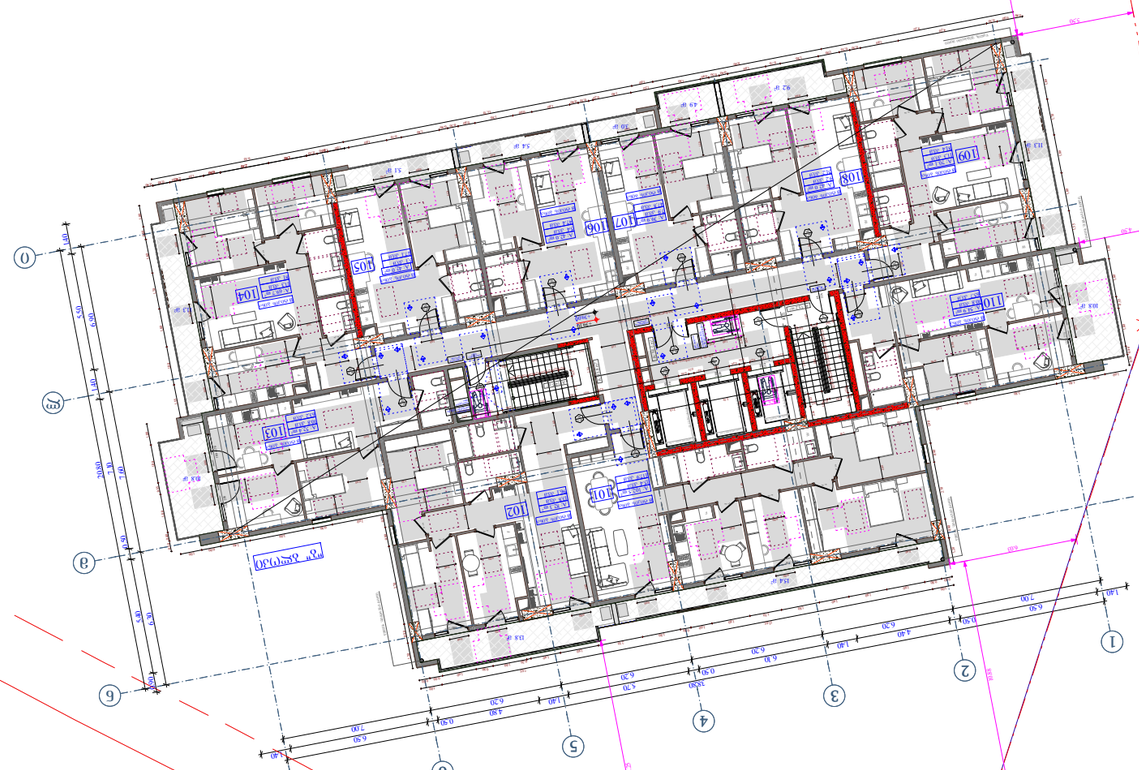

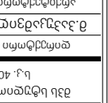

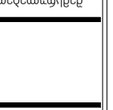

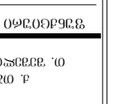

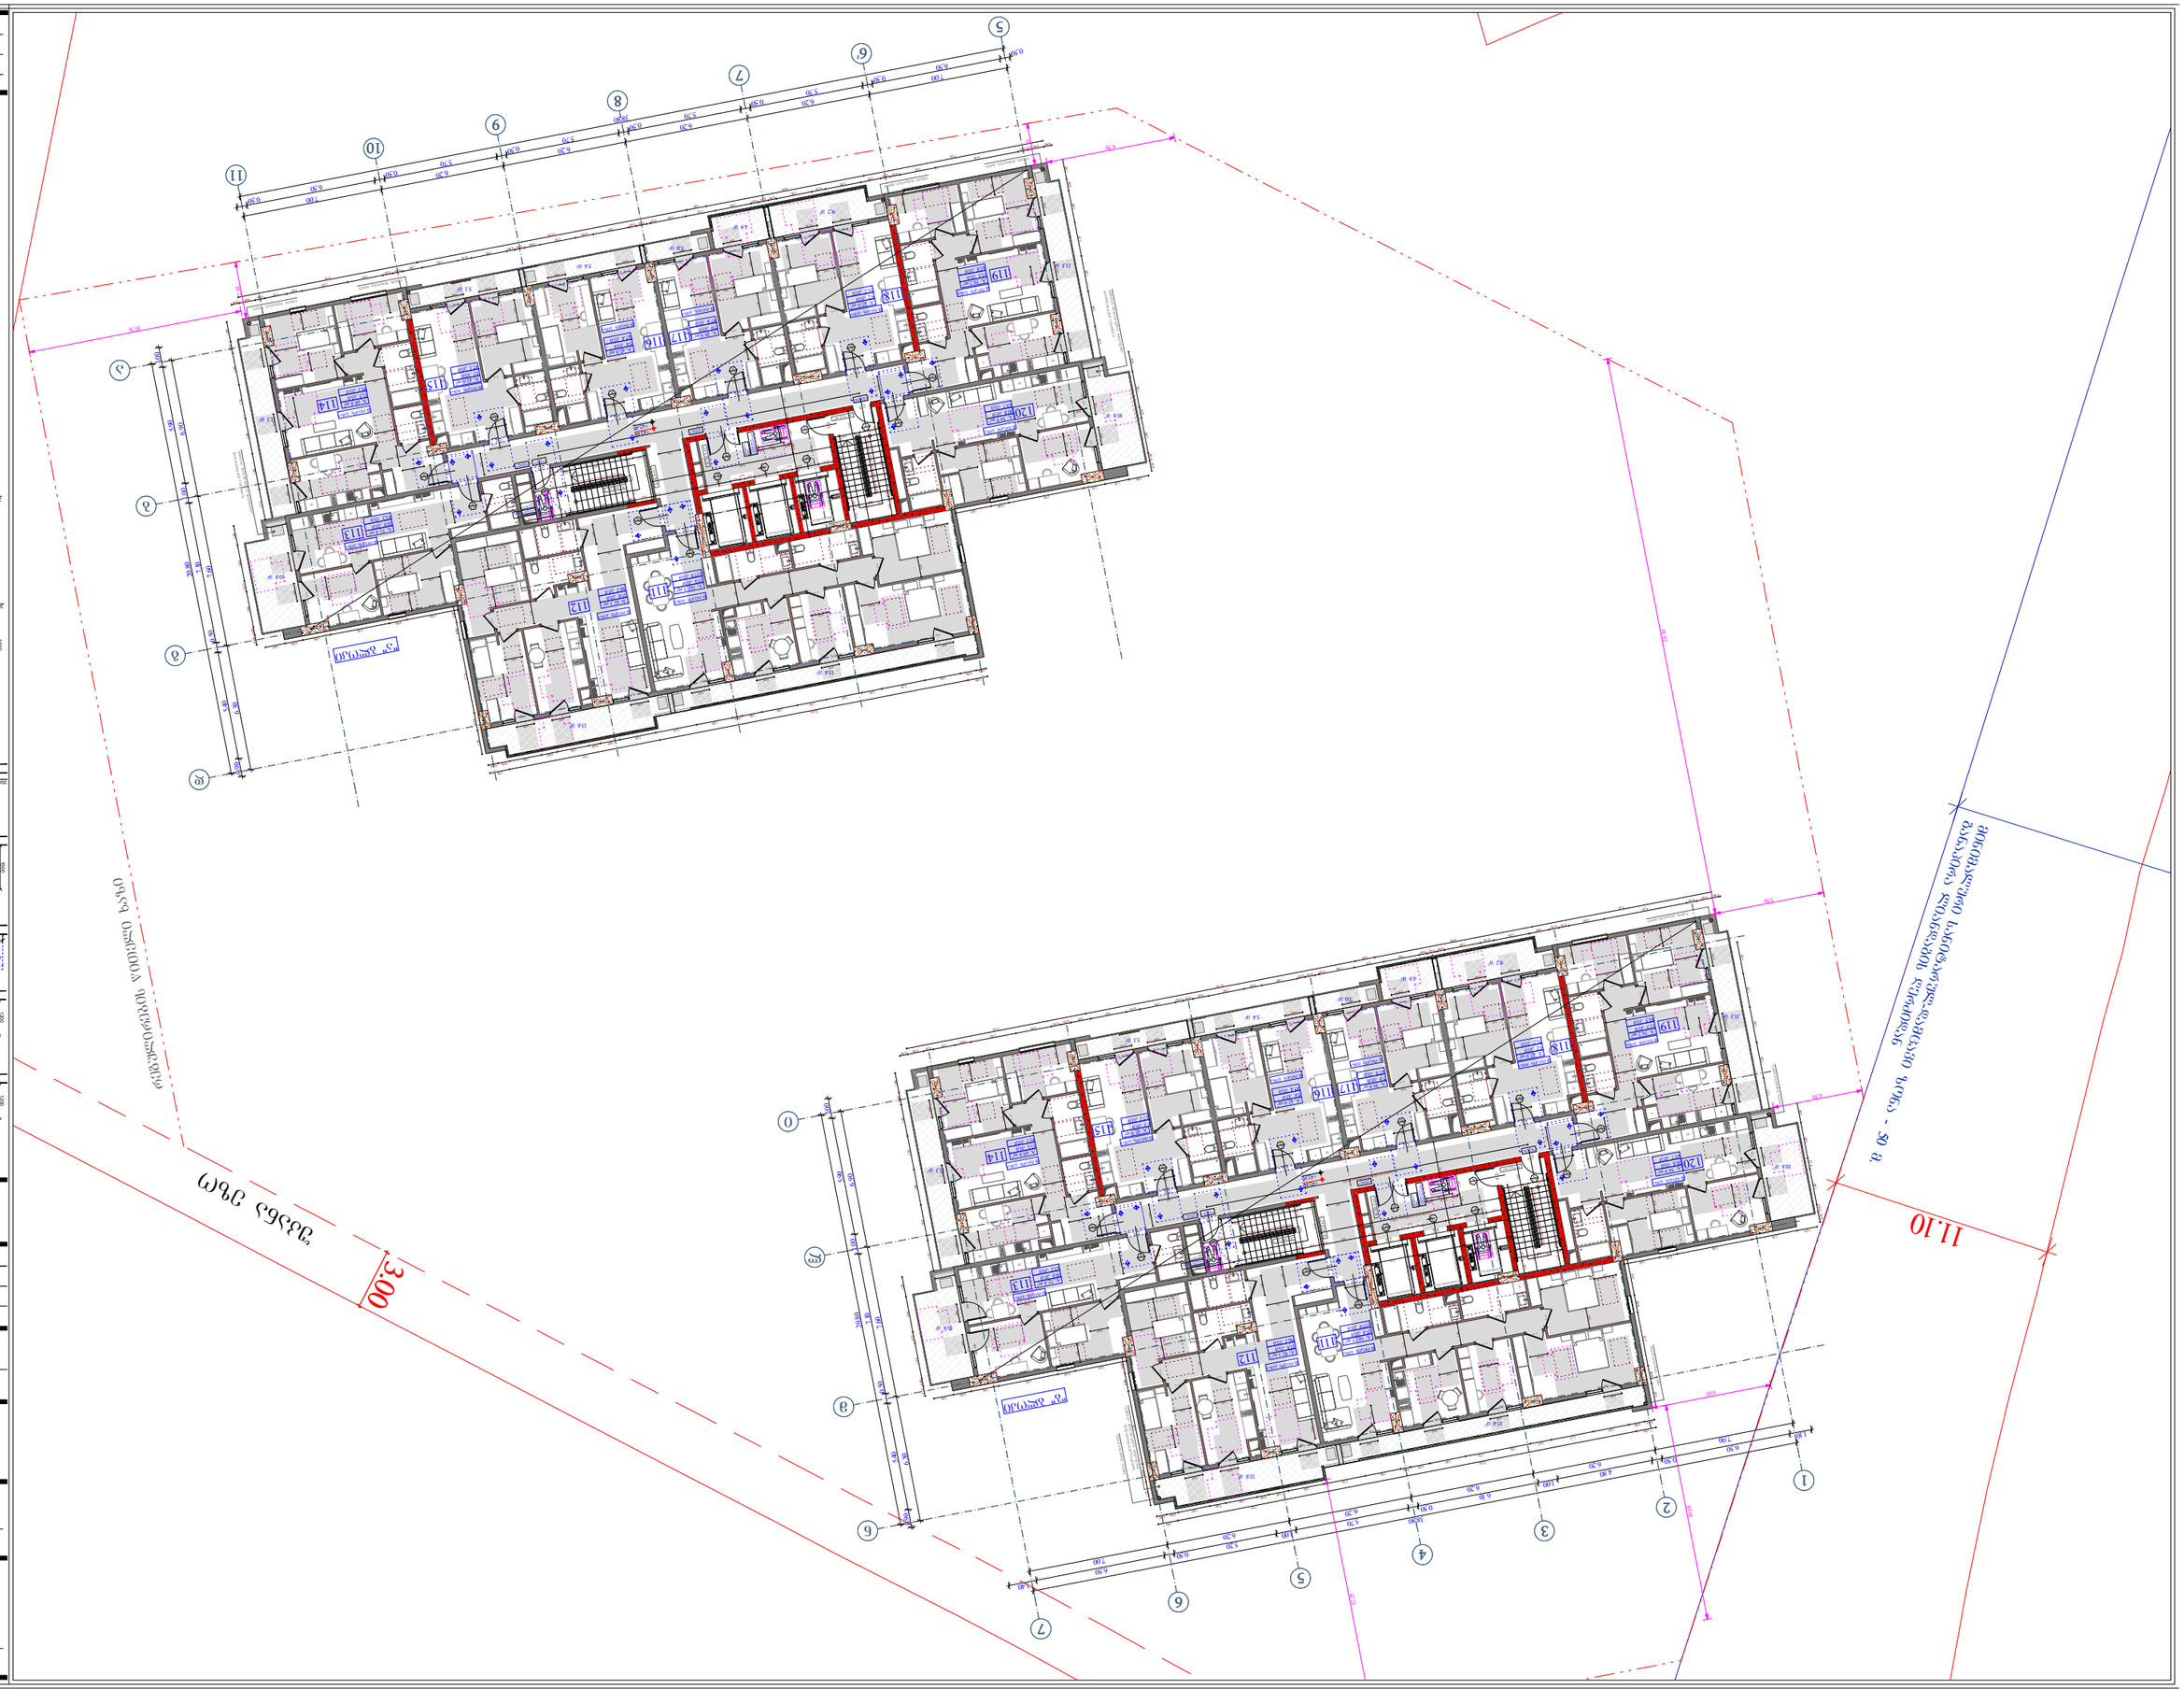
11.10
3.00

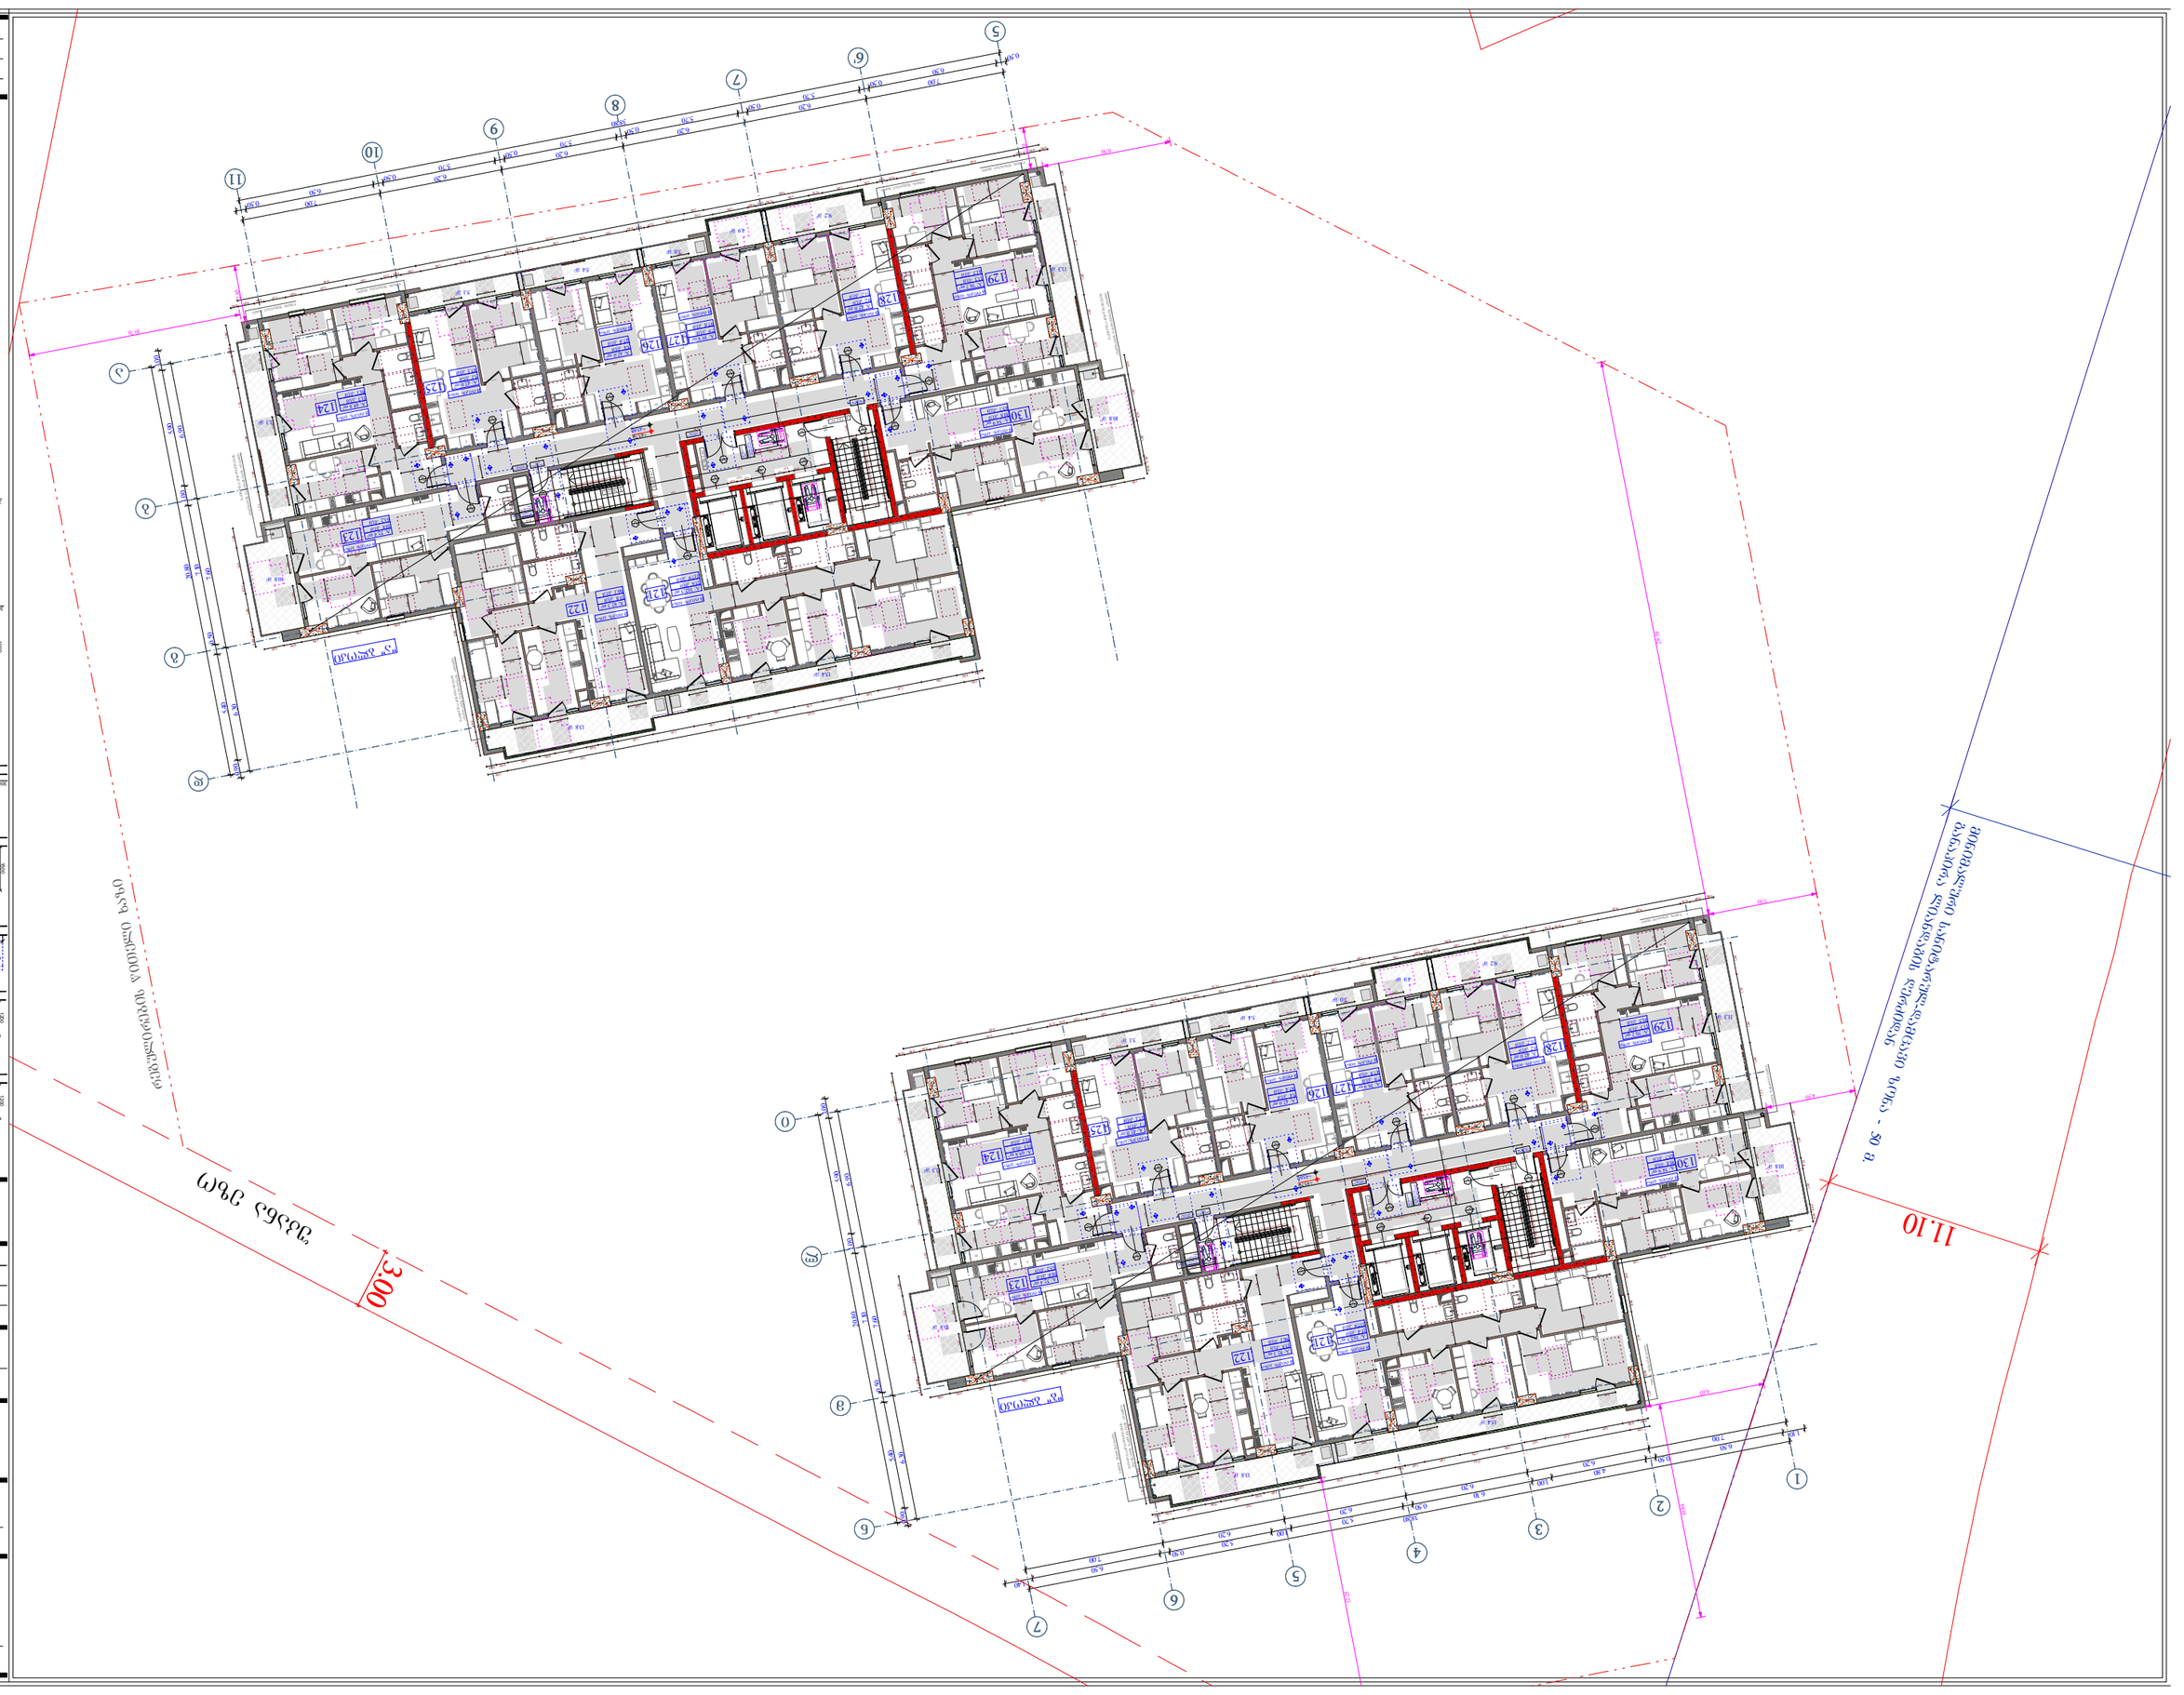
11.10
3.00
1
2
3
4
5
6
7
8
9
10
11
ა
ბ
გ
დ
ე
1 სართულის გეგმა
1:100
2 სართულის გეგმა
1:100

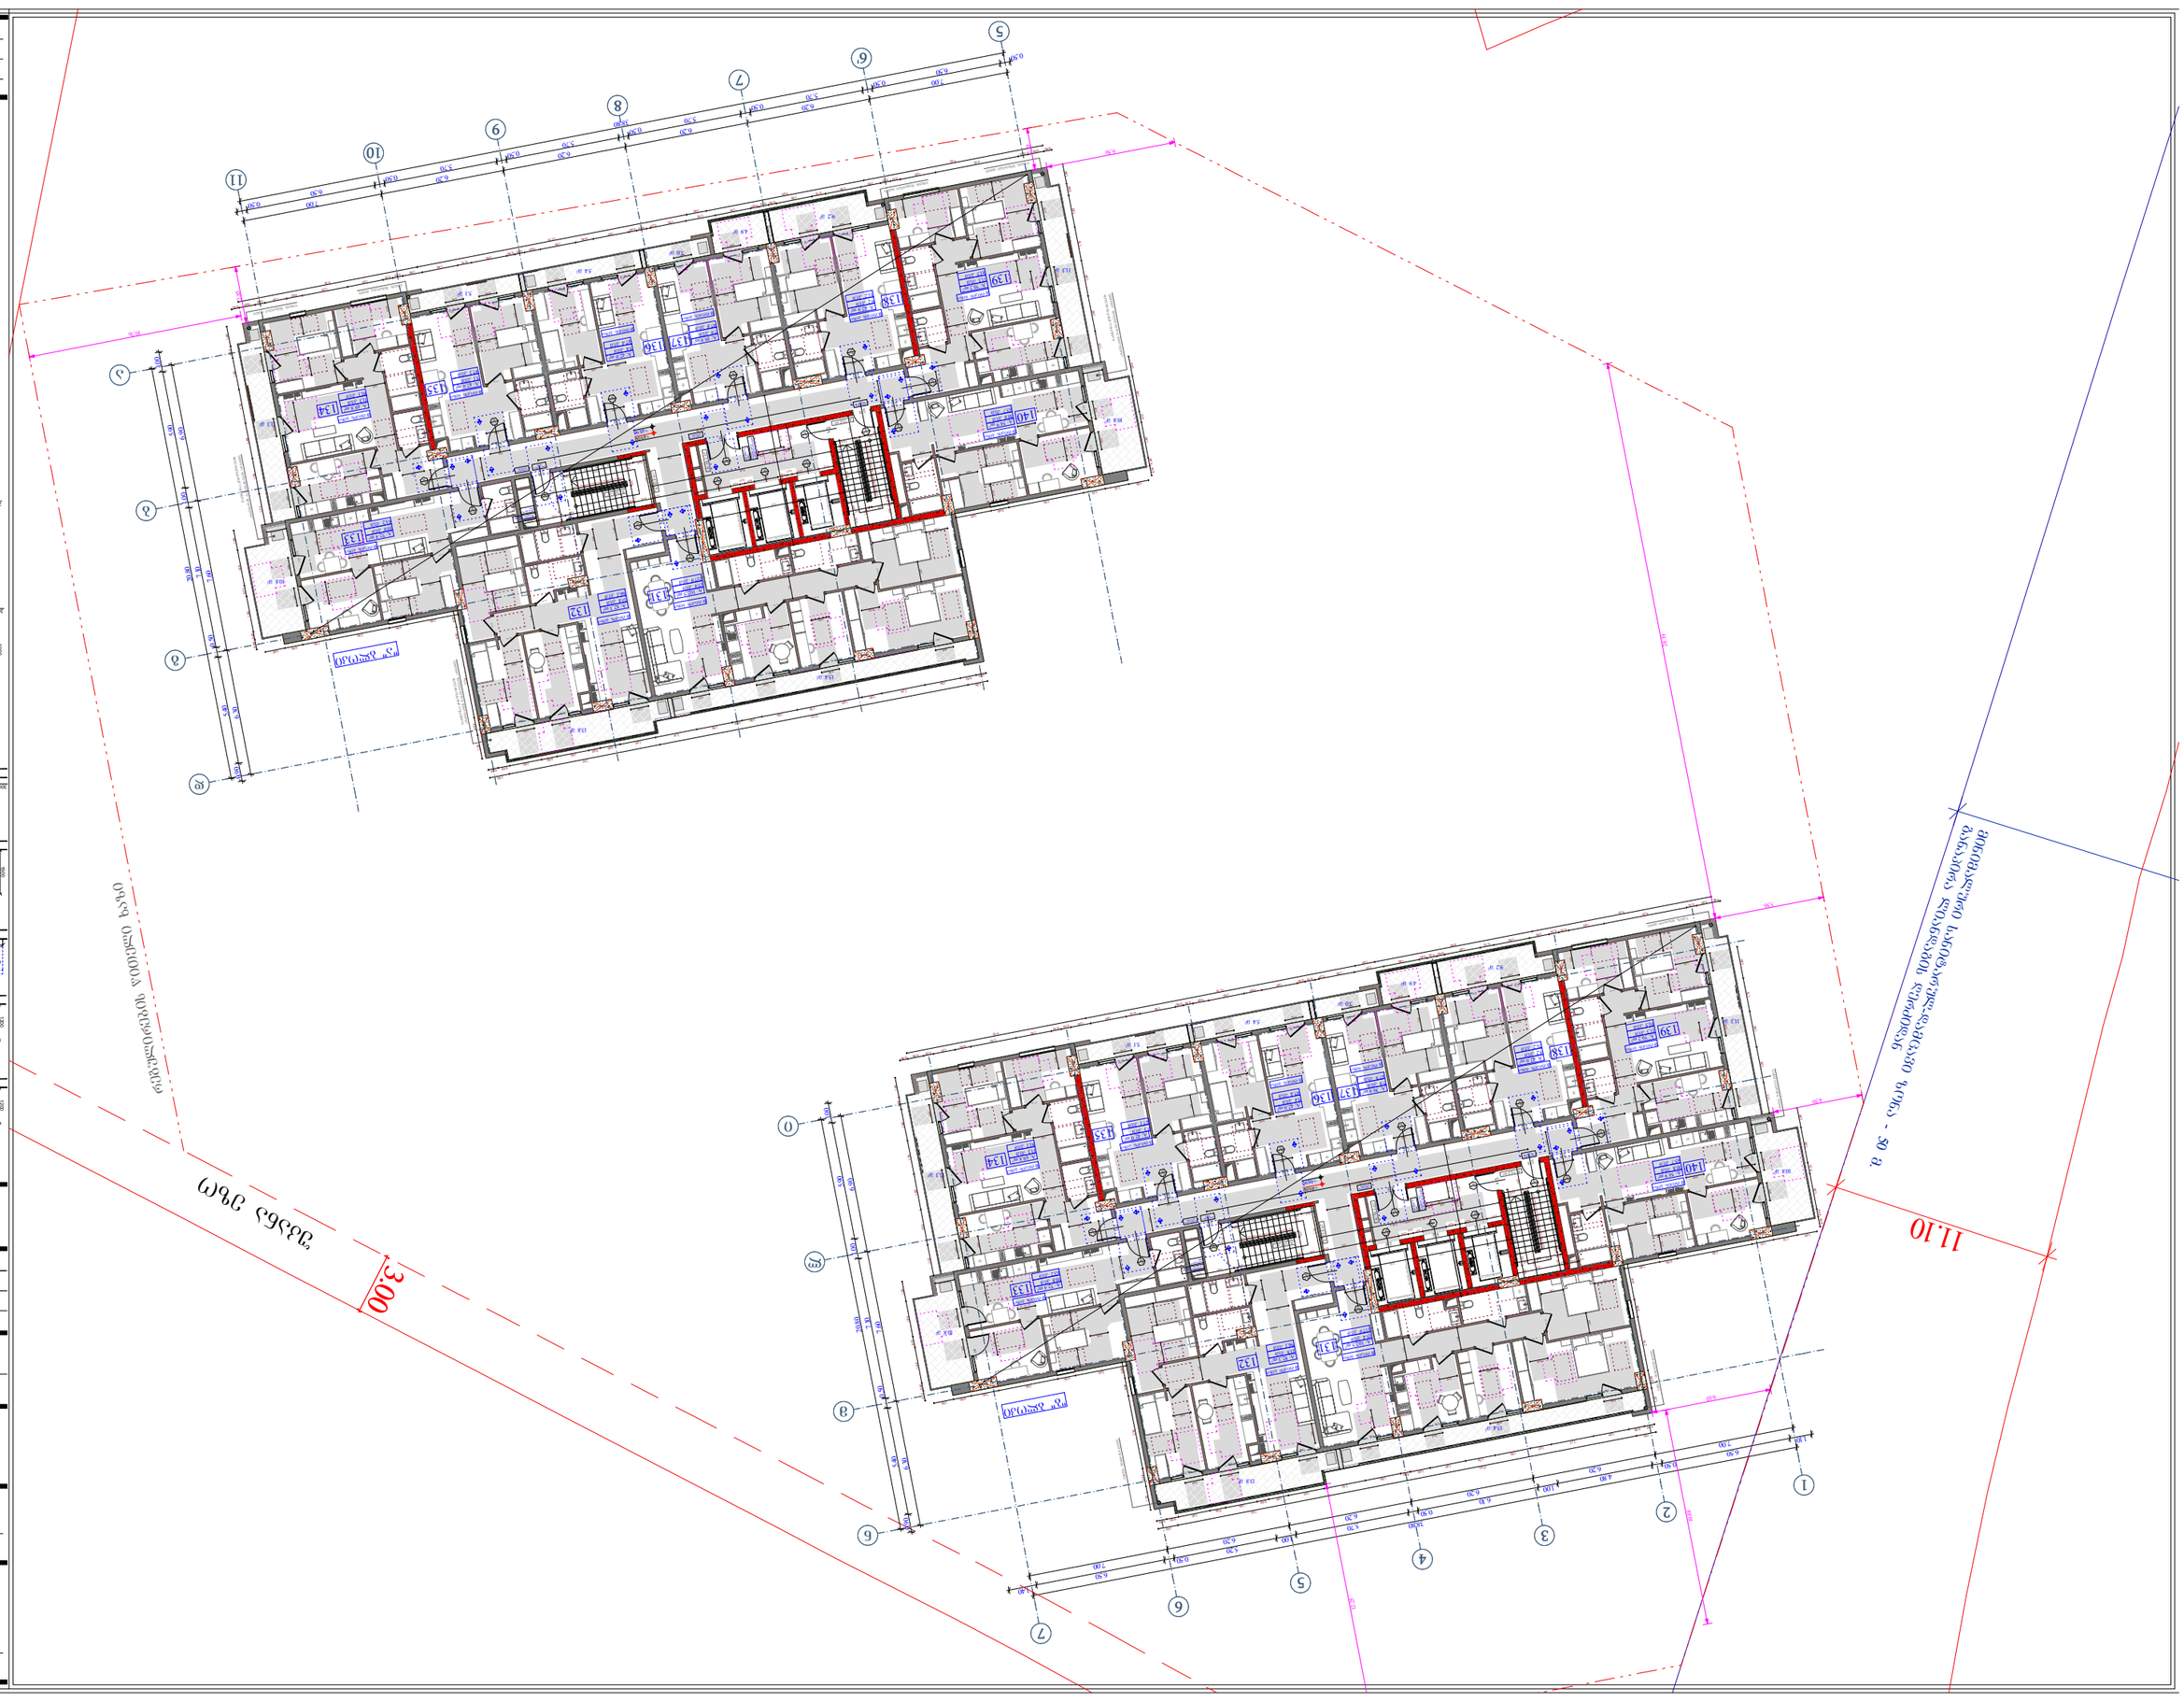



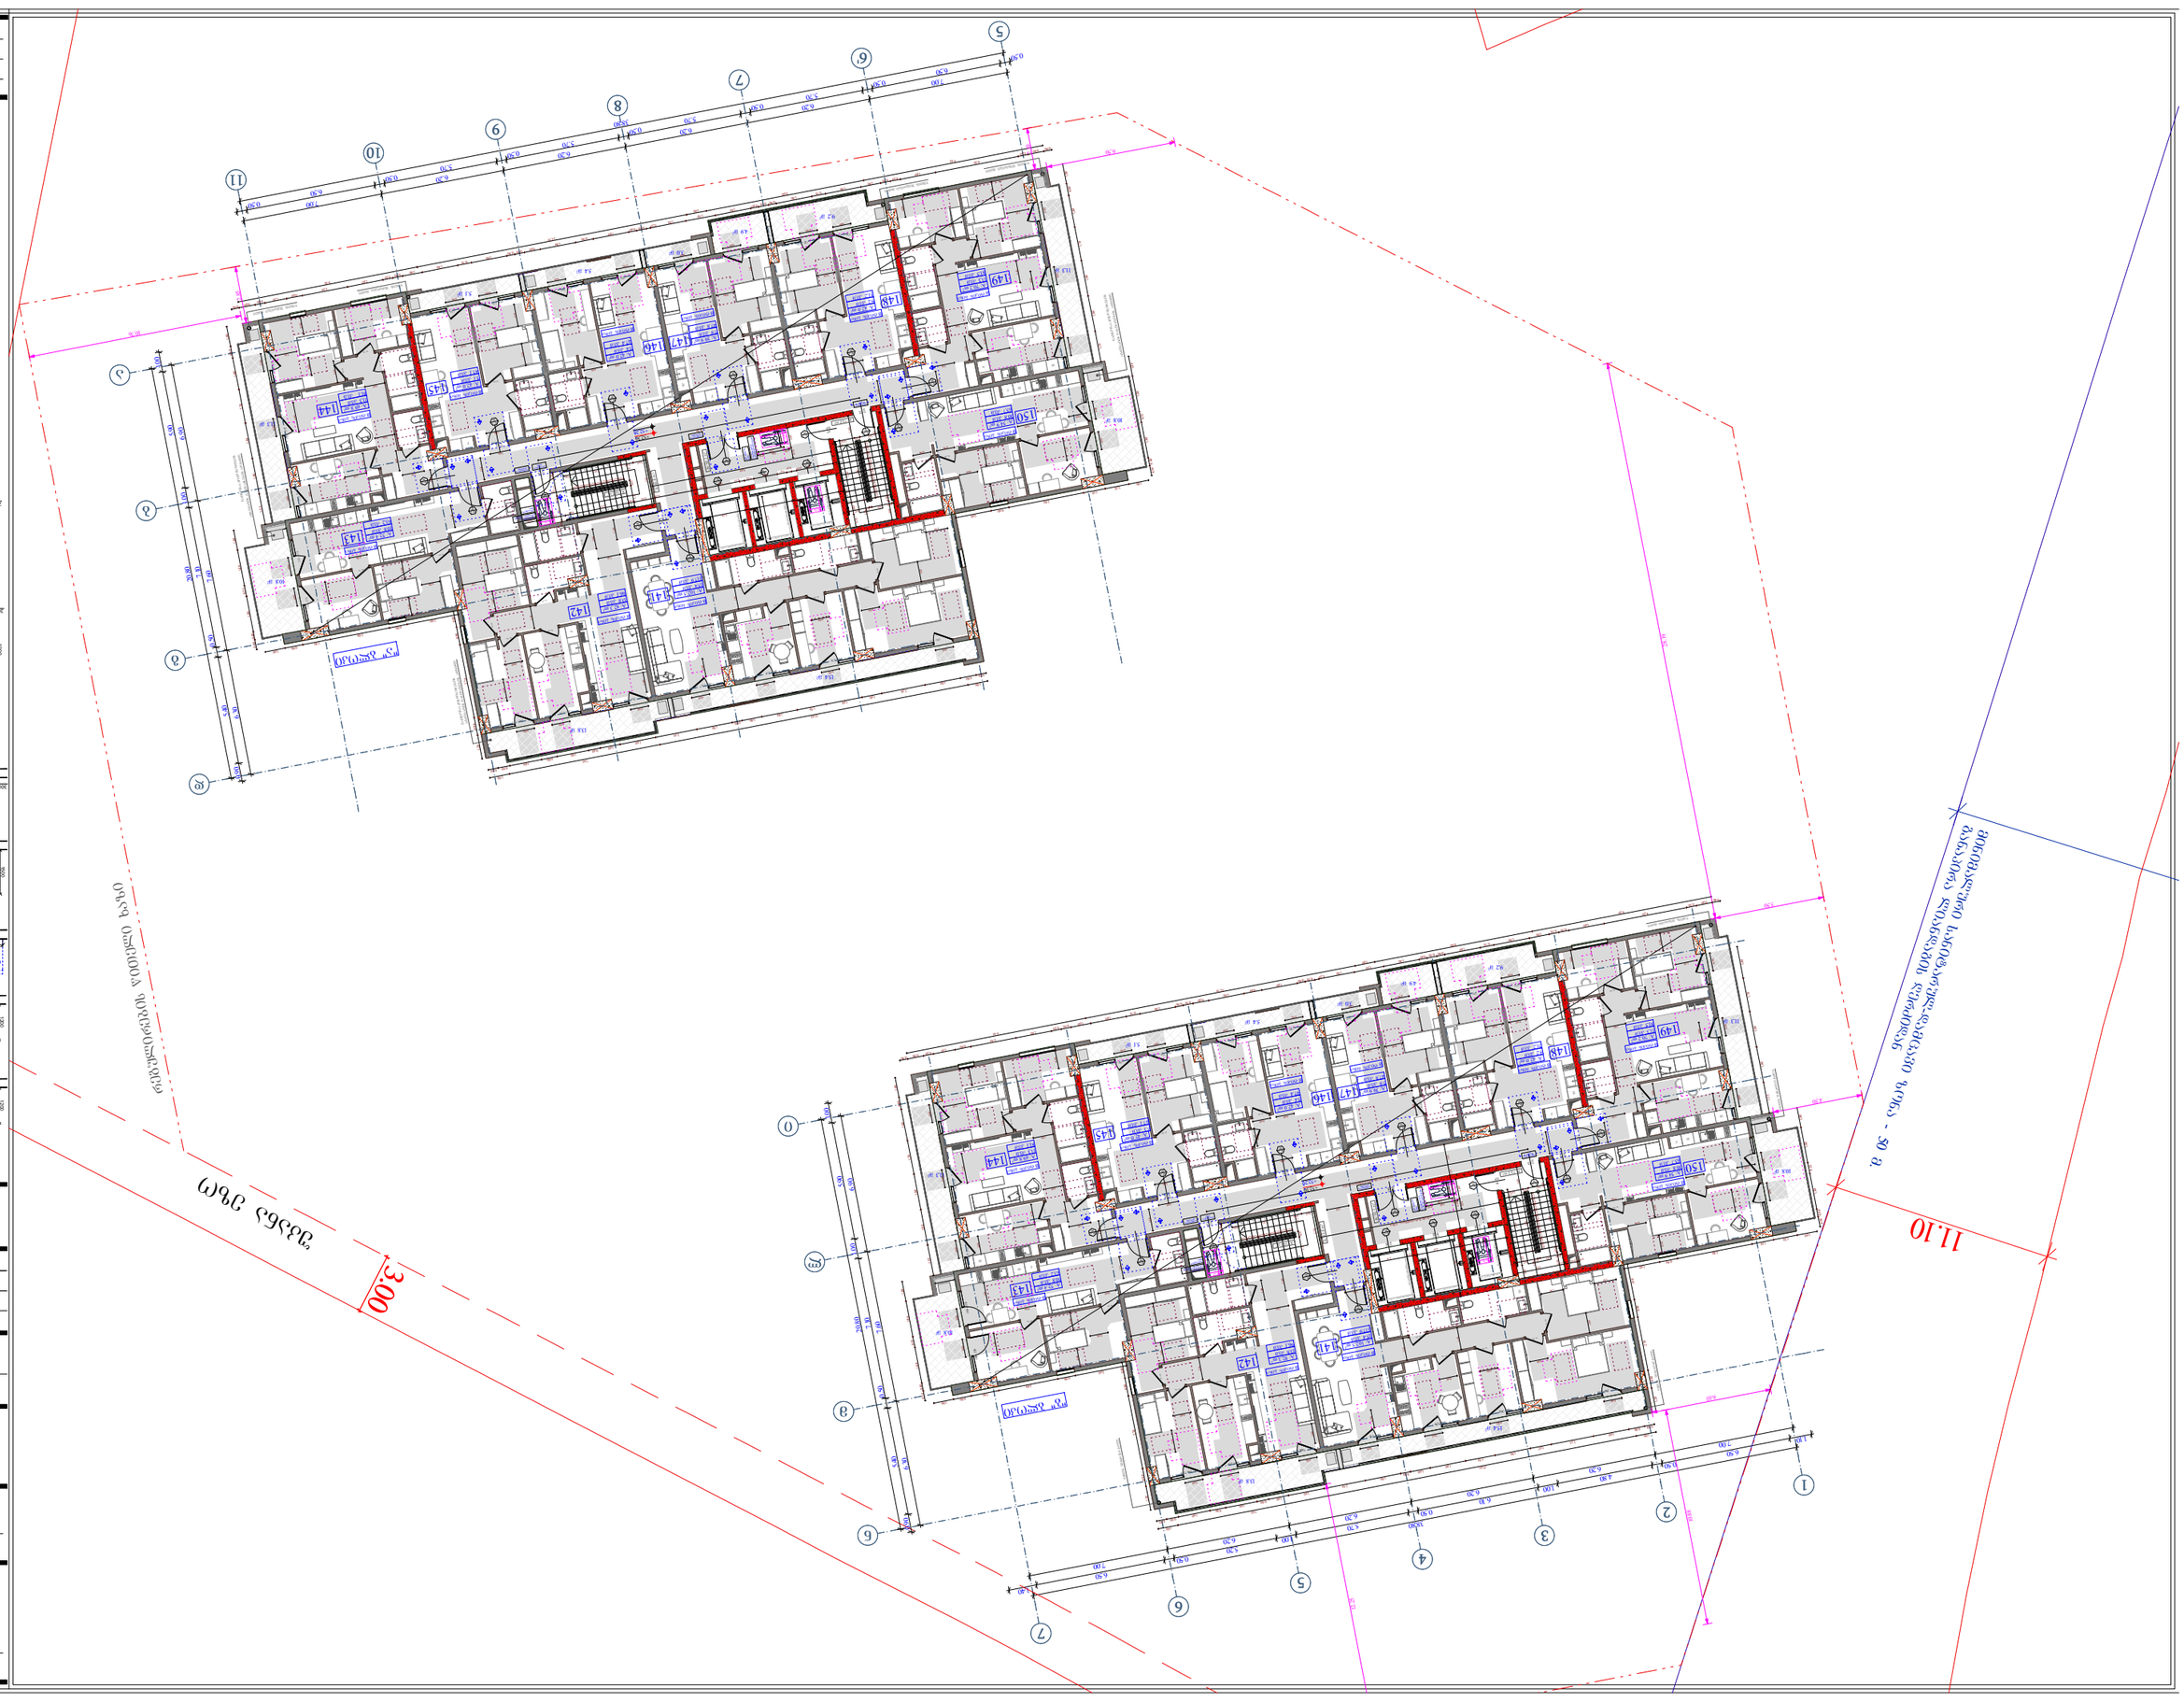
11.10
3.00
ეზოს მოსაწყობი ტერიტორიის ნაწილი - 30 მ
ეზოს მოსაწყობი ტერიტორია
ეზოს მოსაწყობი ტერიტორია - 30 მ
ეზოს მოსაწყობი ტერიტორია - 30 მ
ეზოს მოსაწყობი ტერიტორია - 30 მ

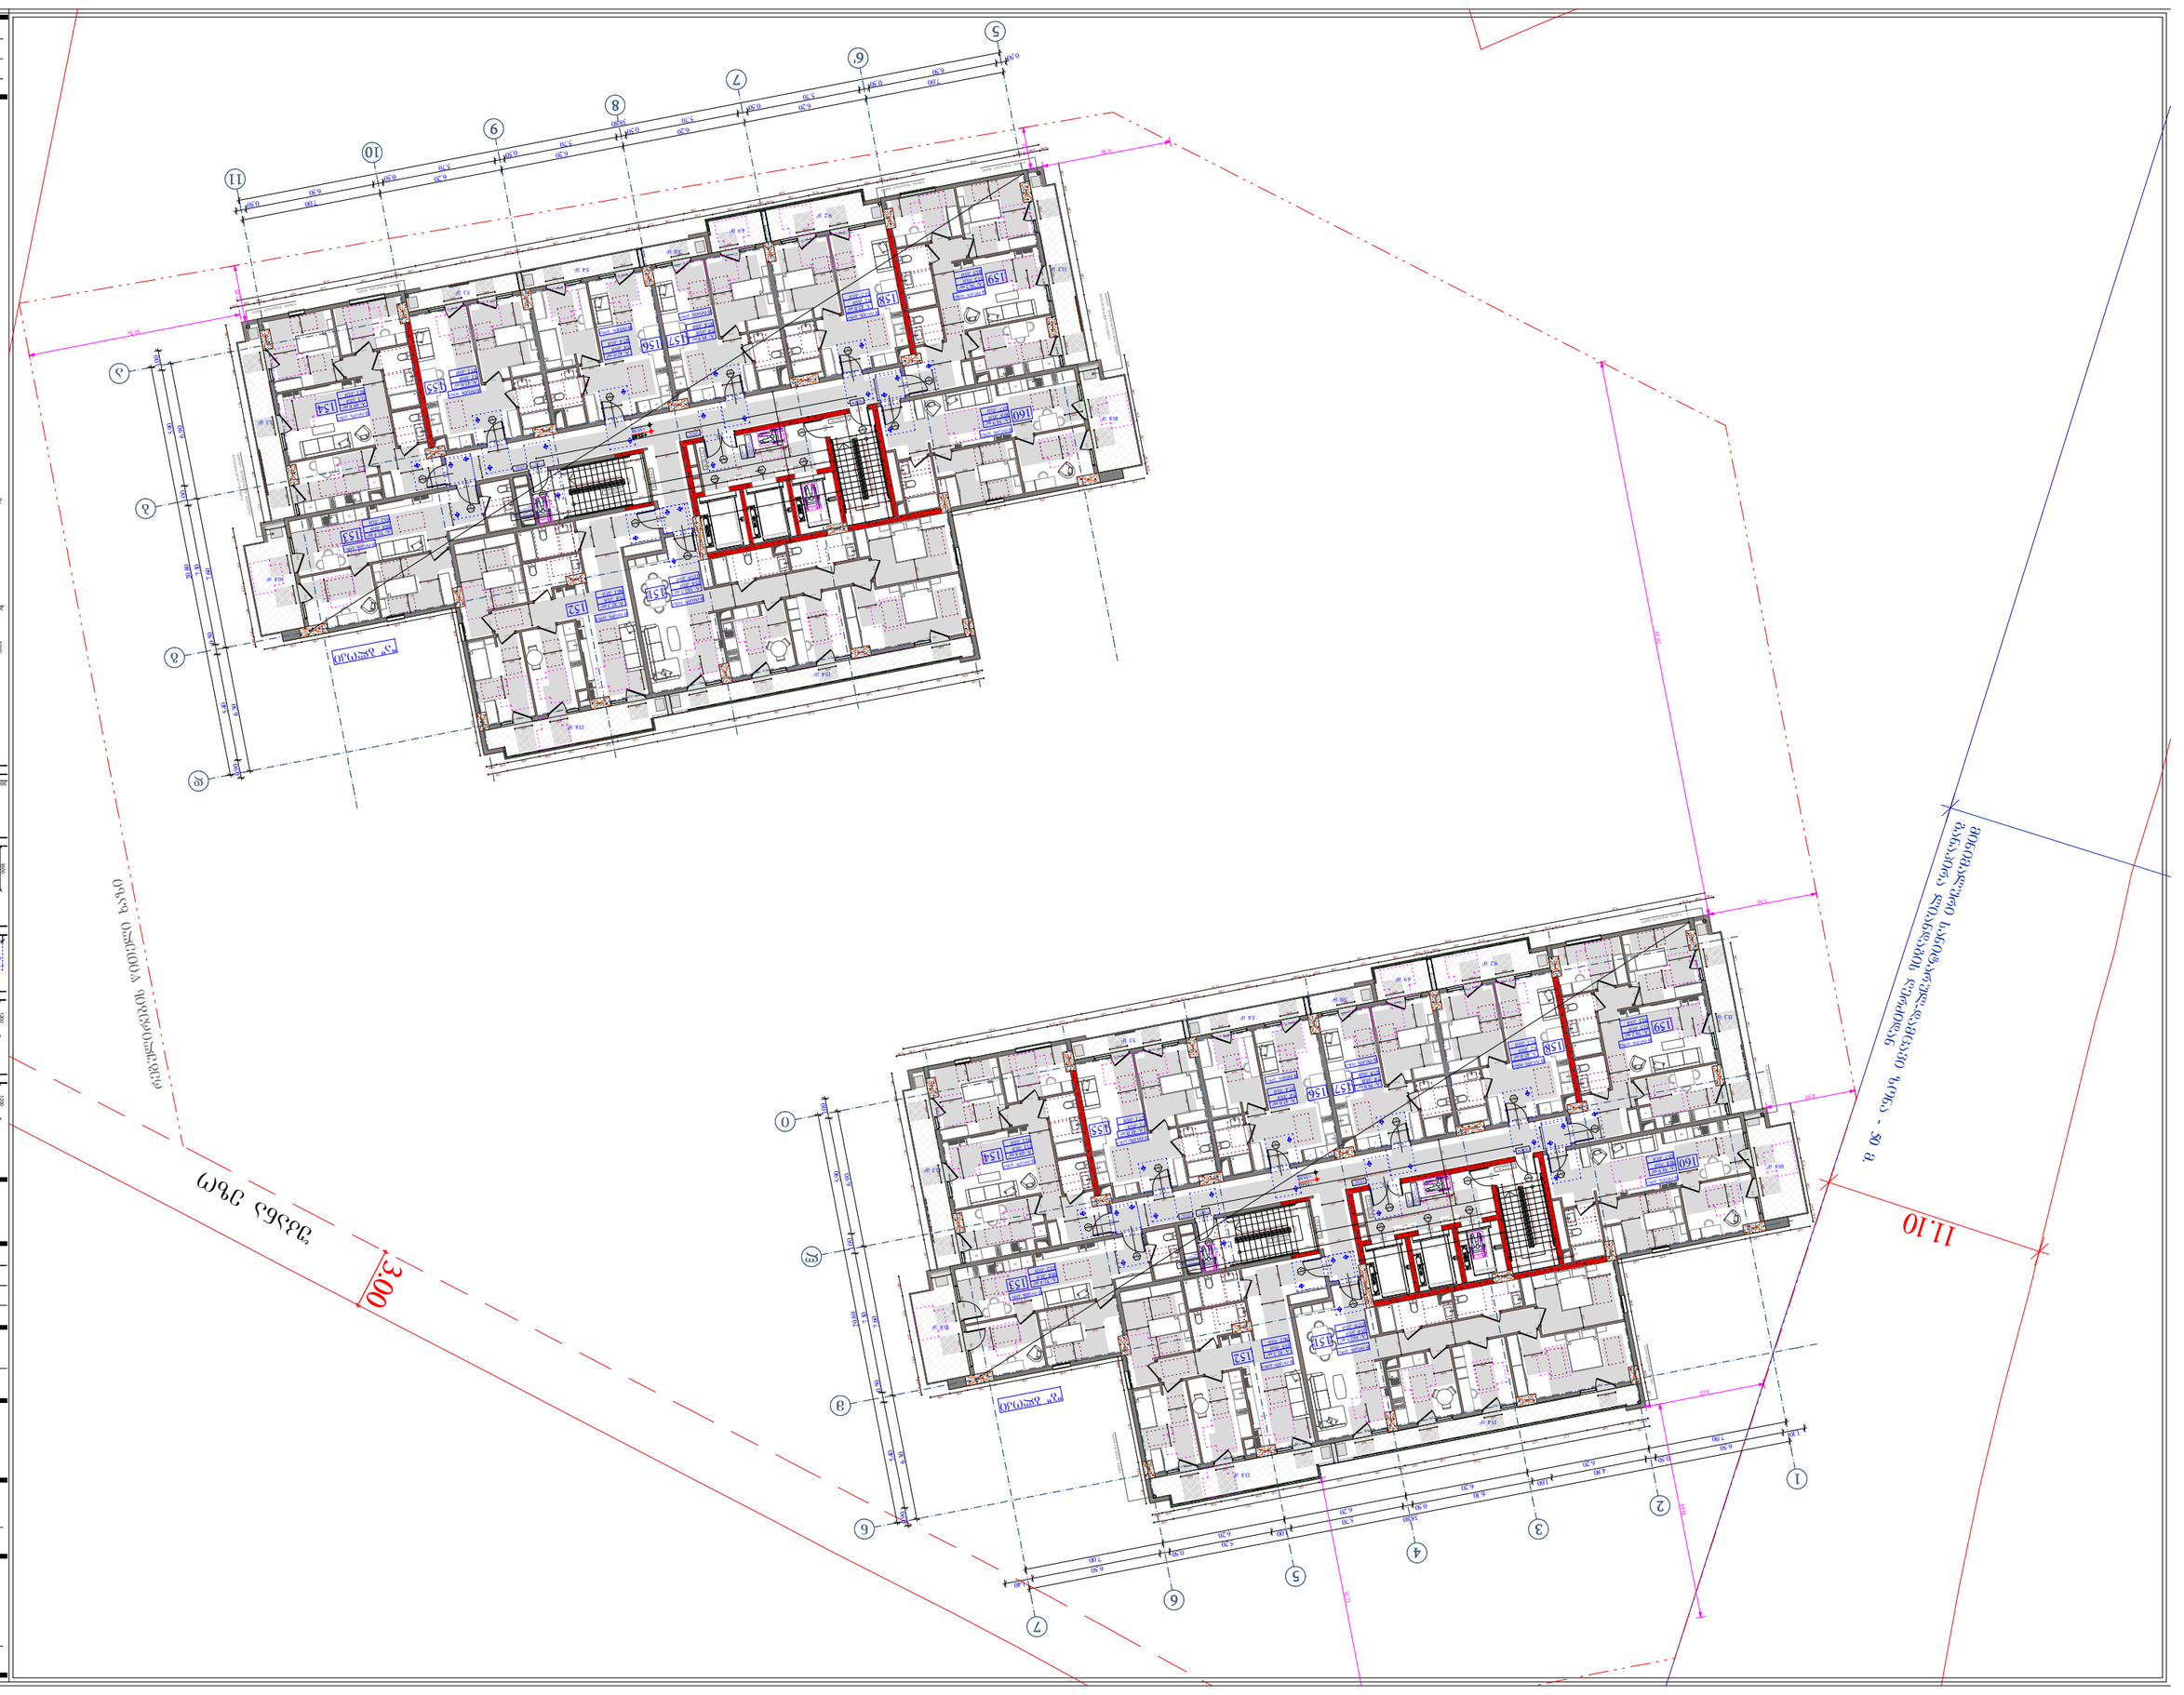








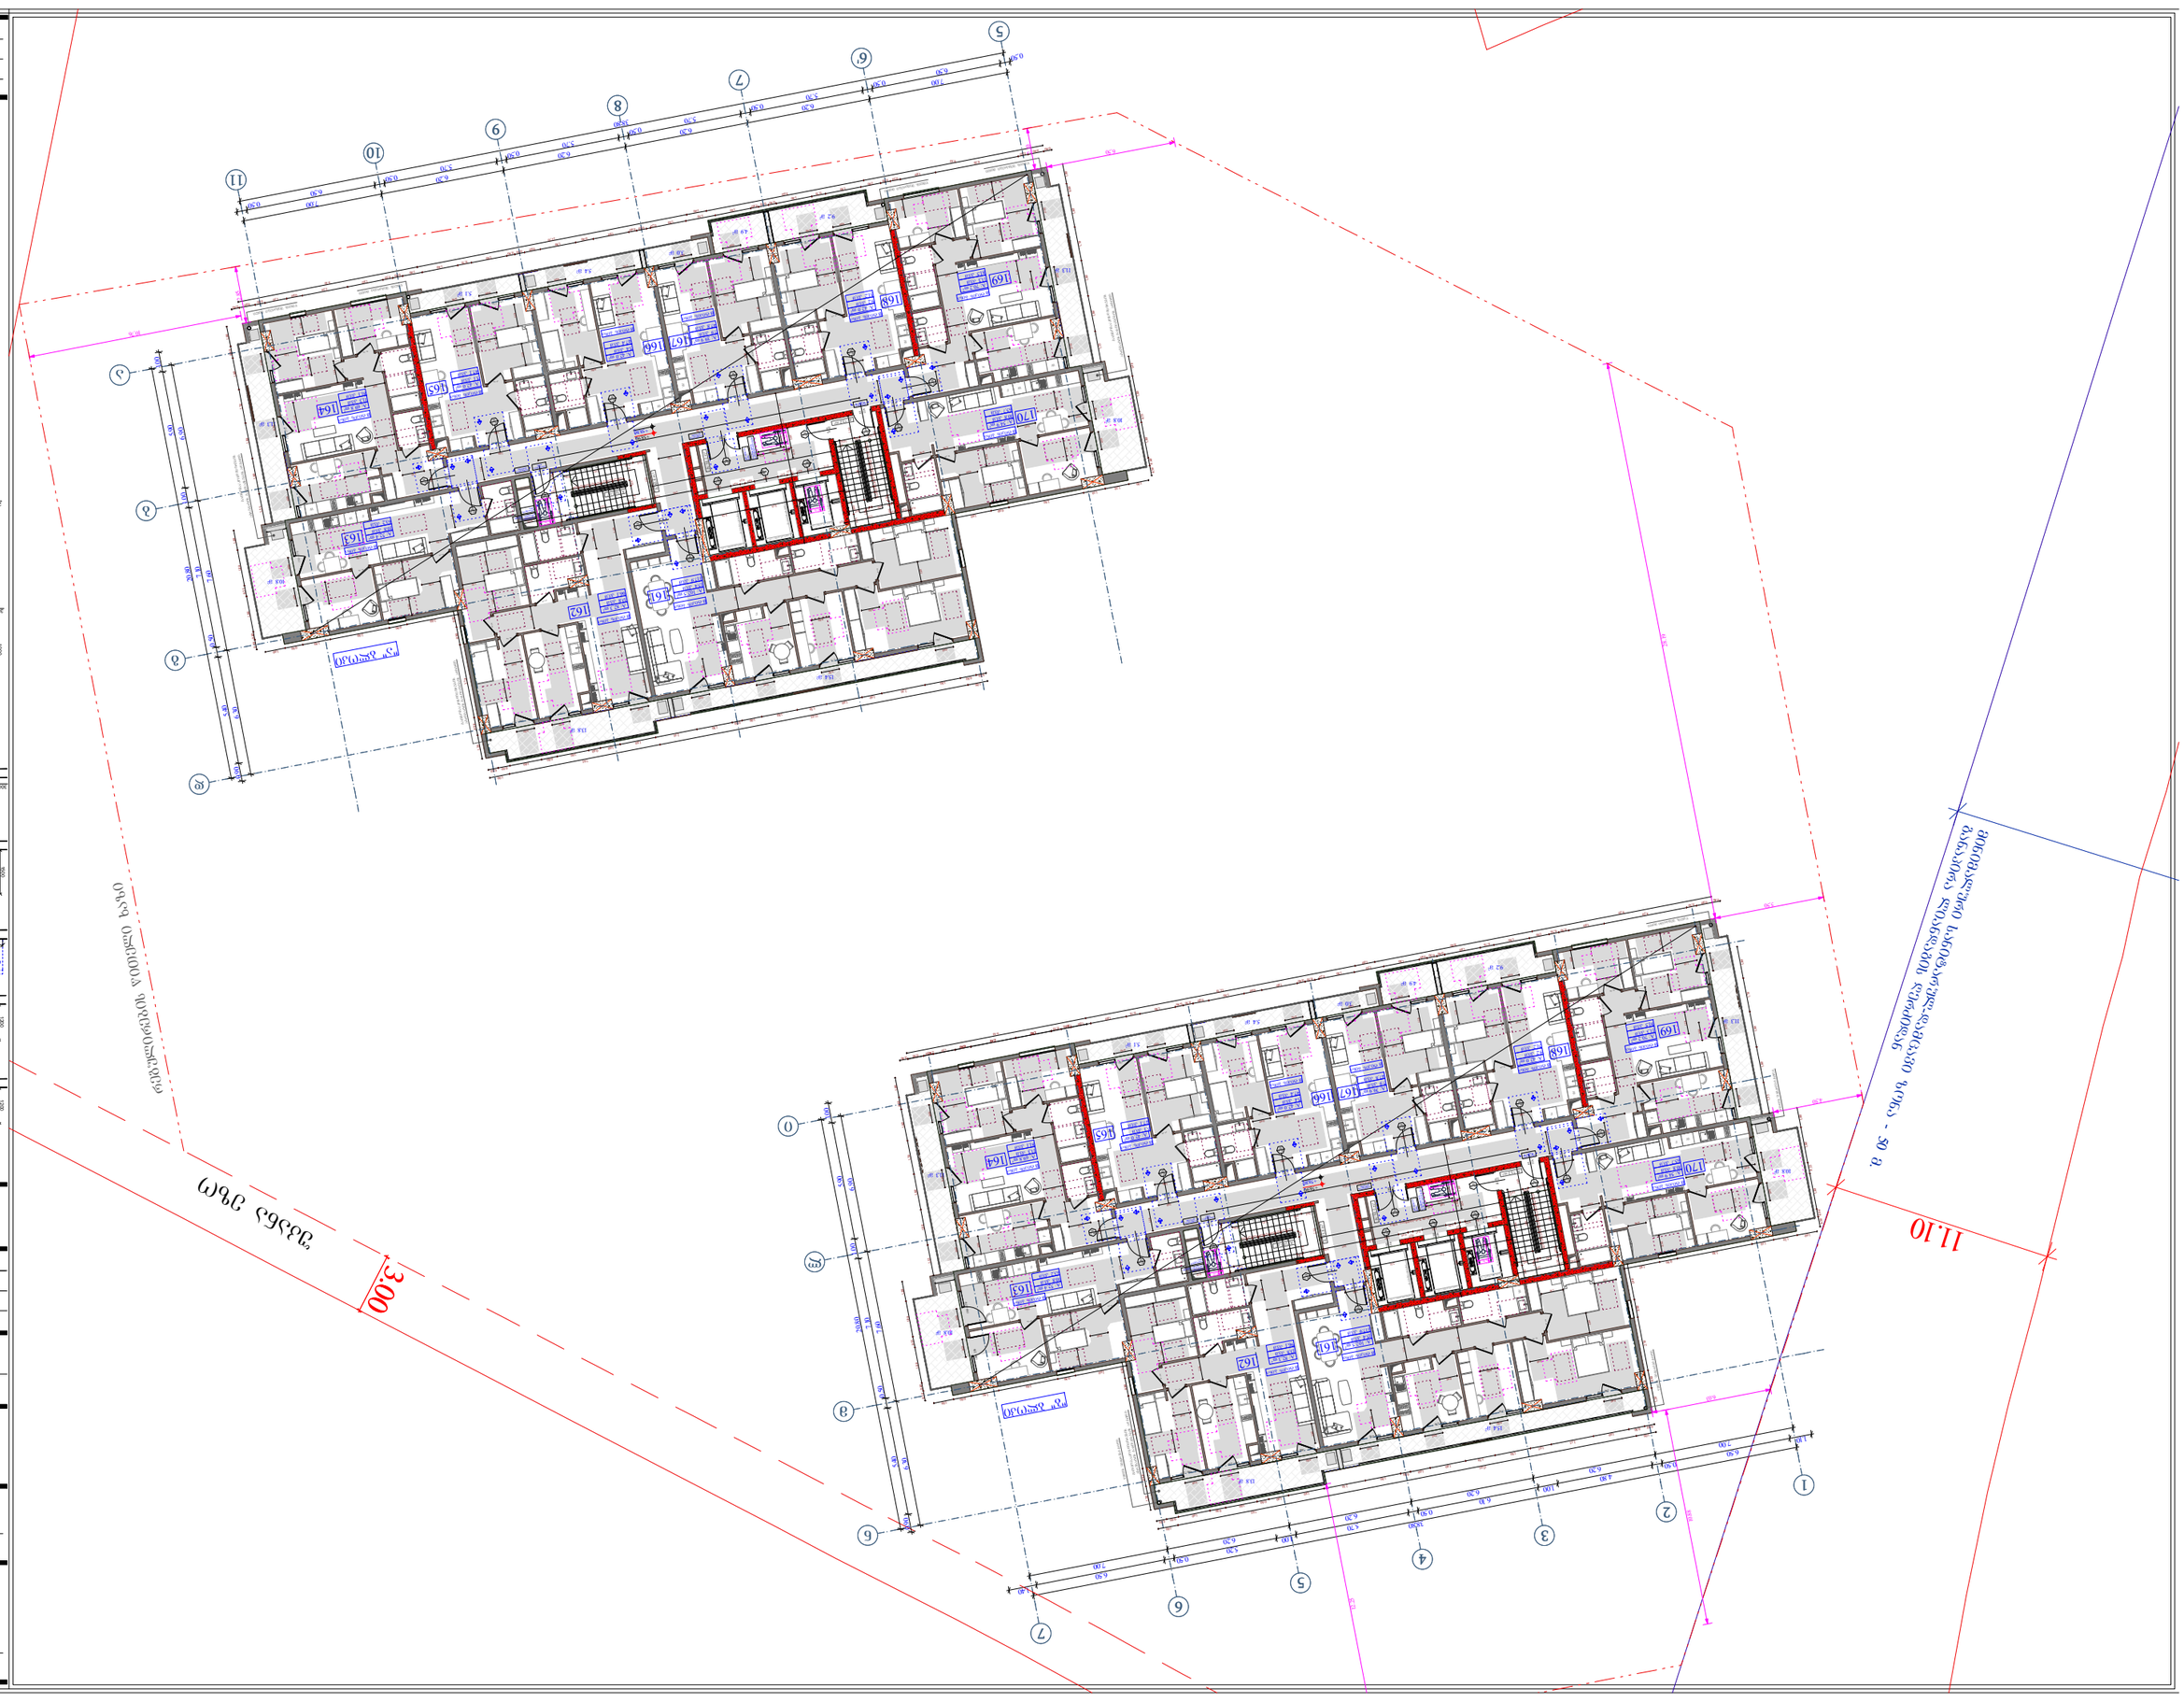

მასშტაბი	1 : 200
თარიღი	09/10/2025
ფურც.	91

A - 2









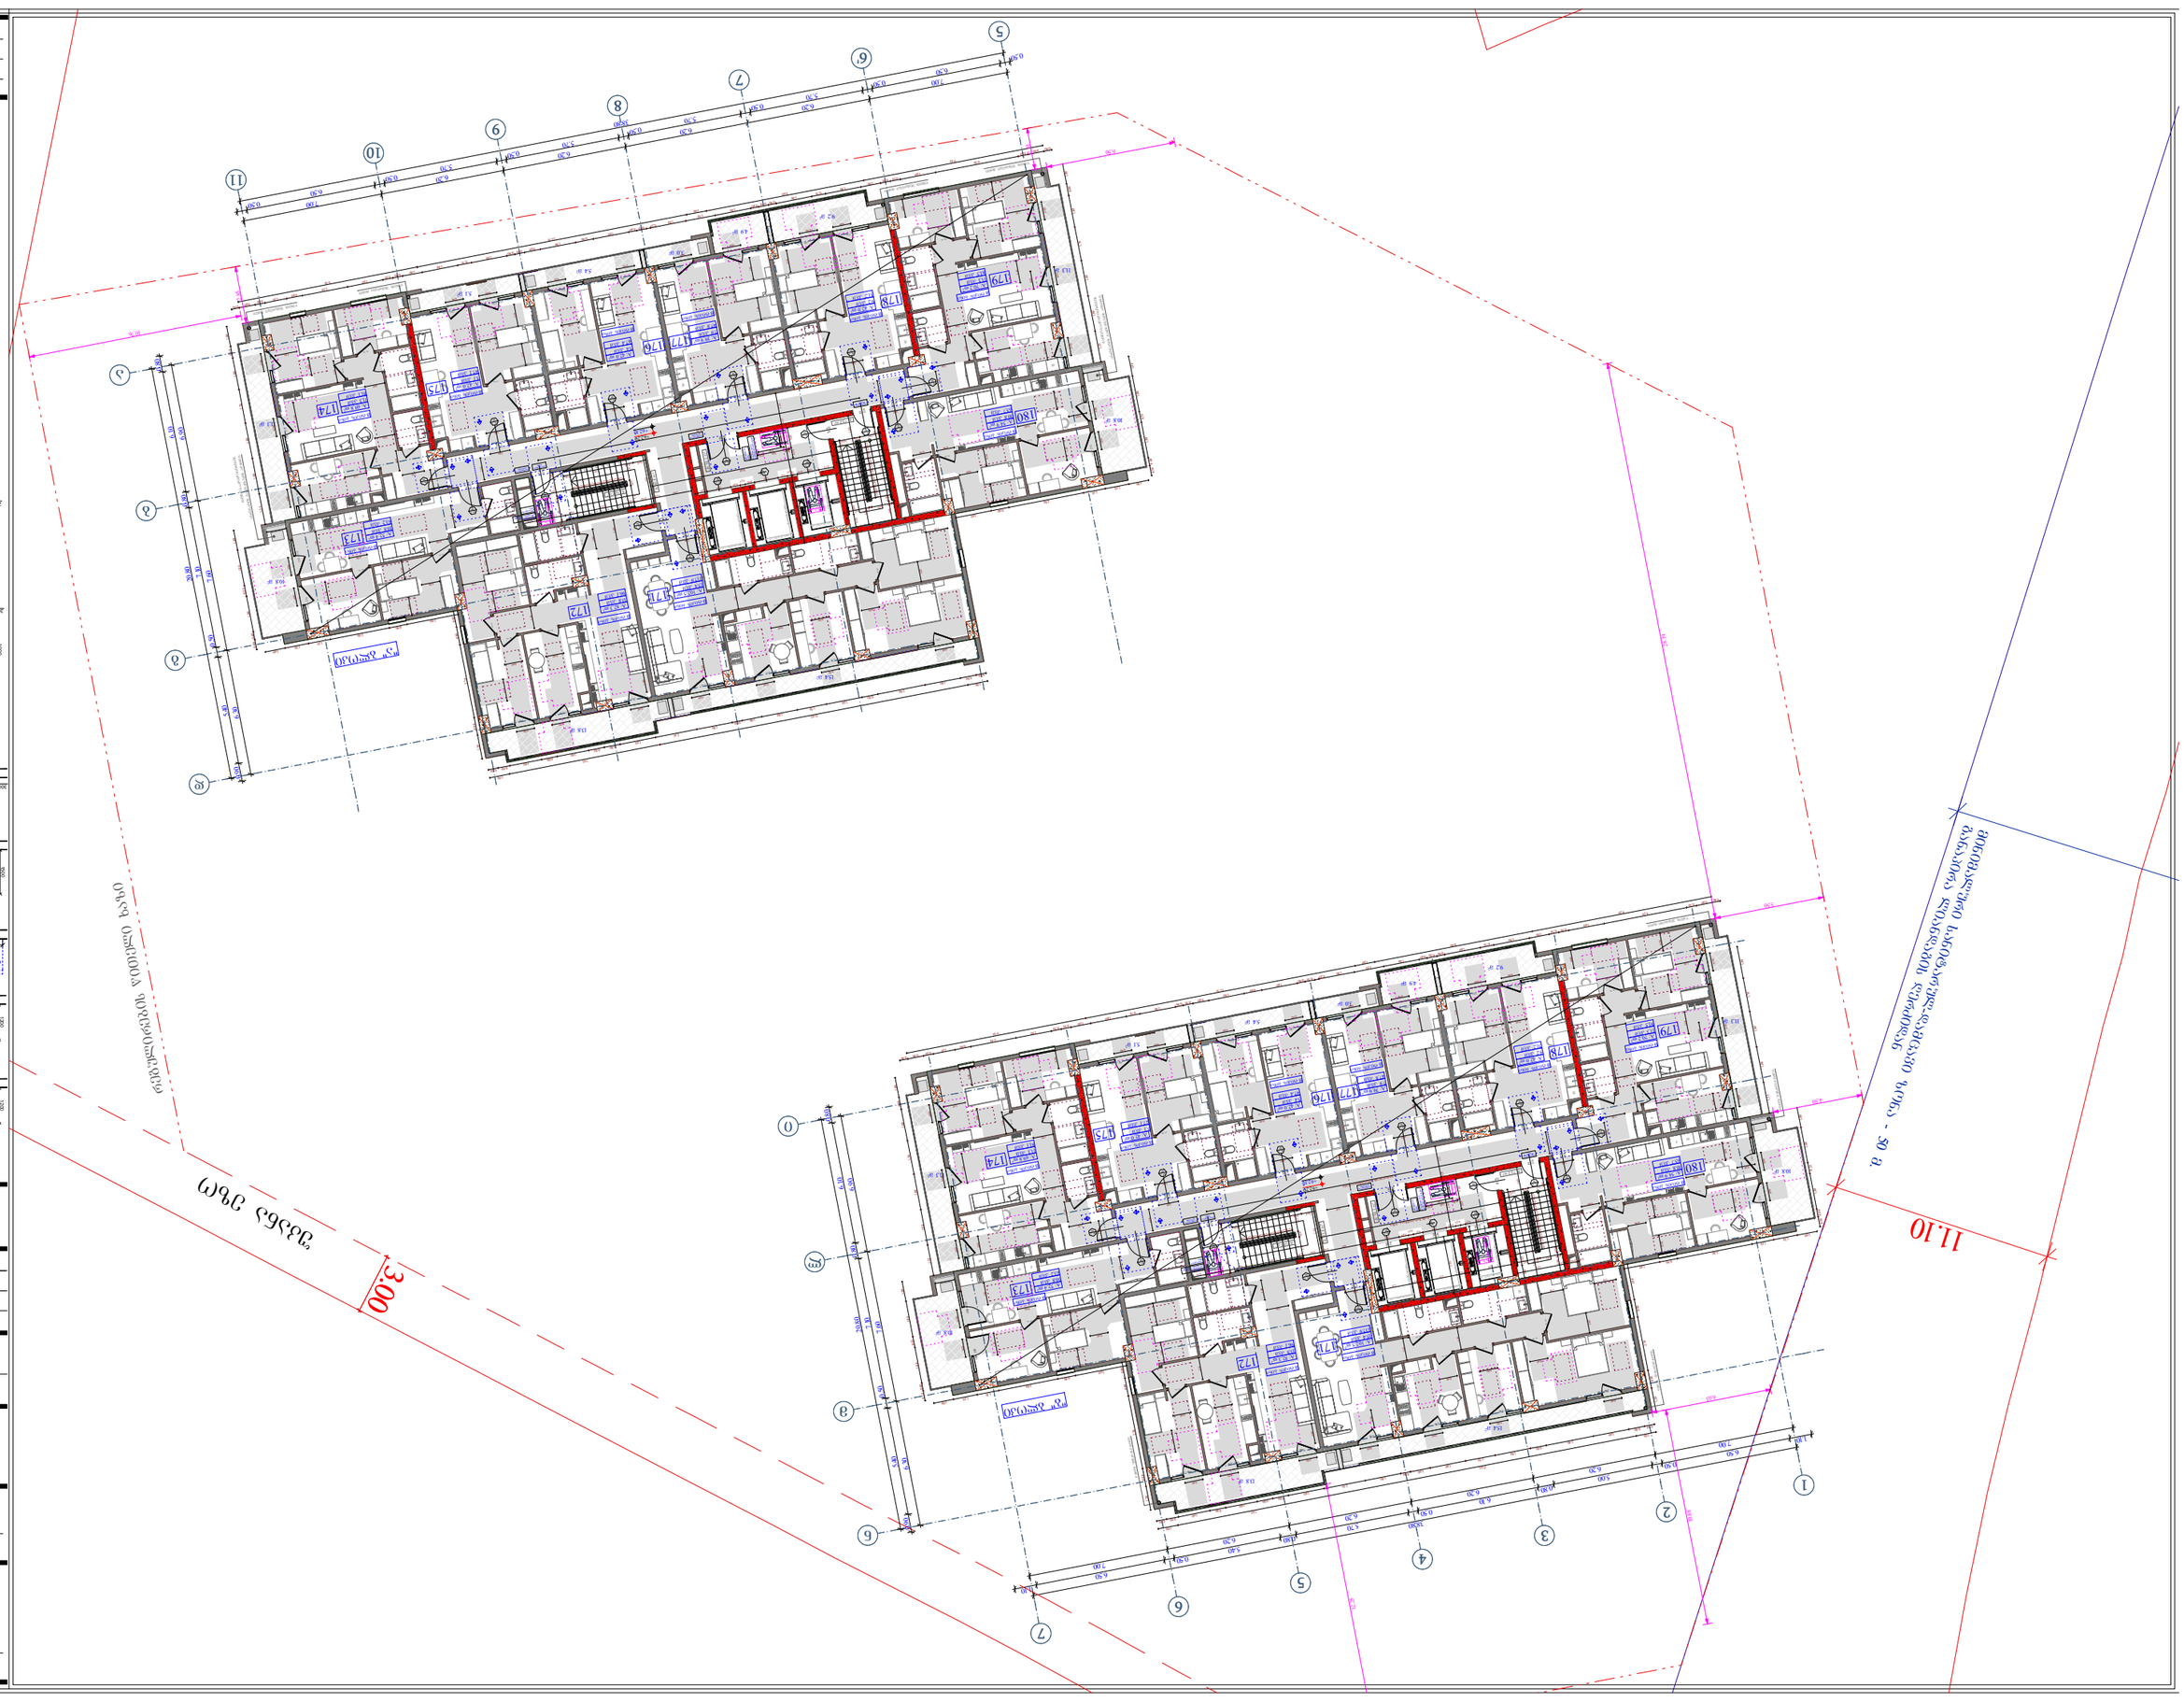
11.10
3.00
1 2 3 4 5 6 7
6 5 4 3 2 1
1 2 3 4 5 6 7 8 9 10 11
11 10 9 8 7 6 5

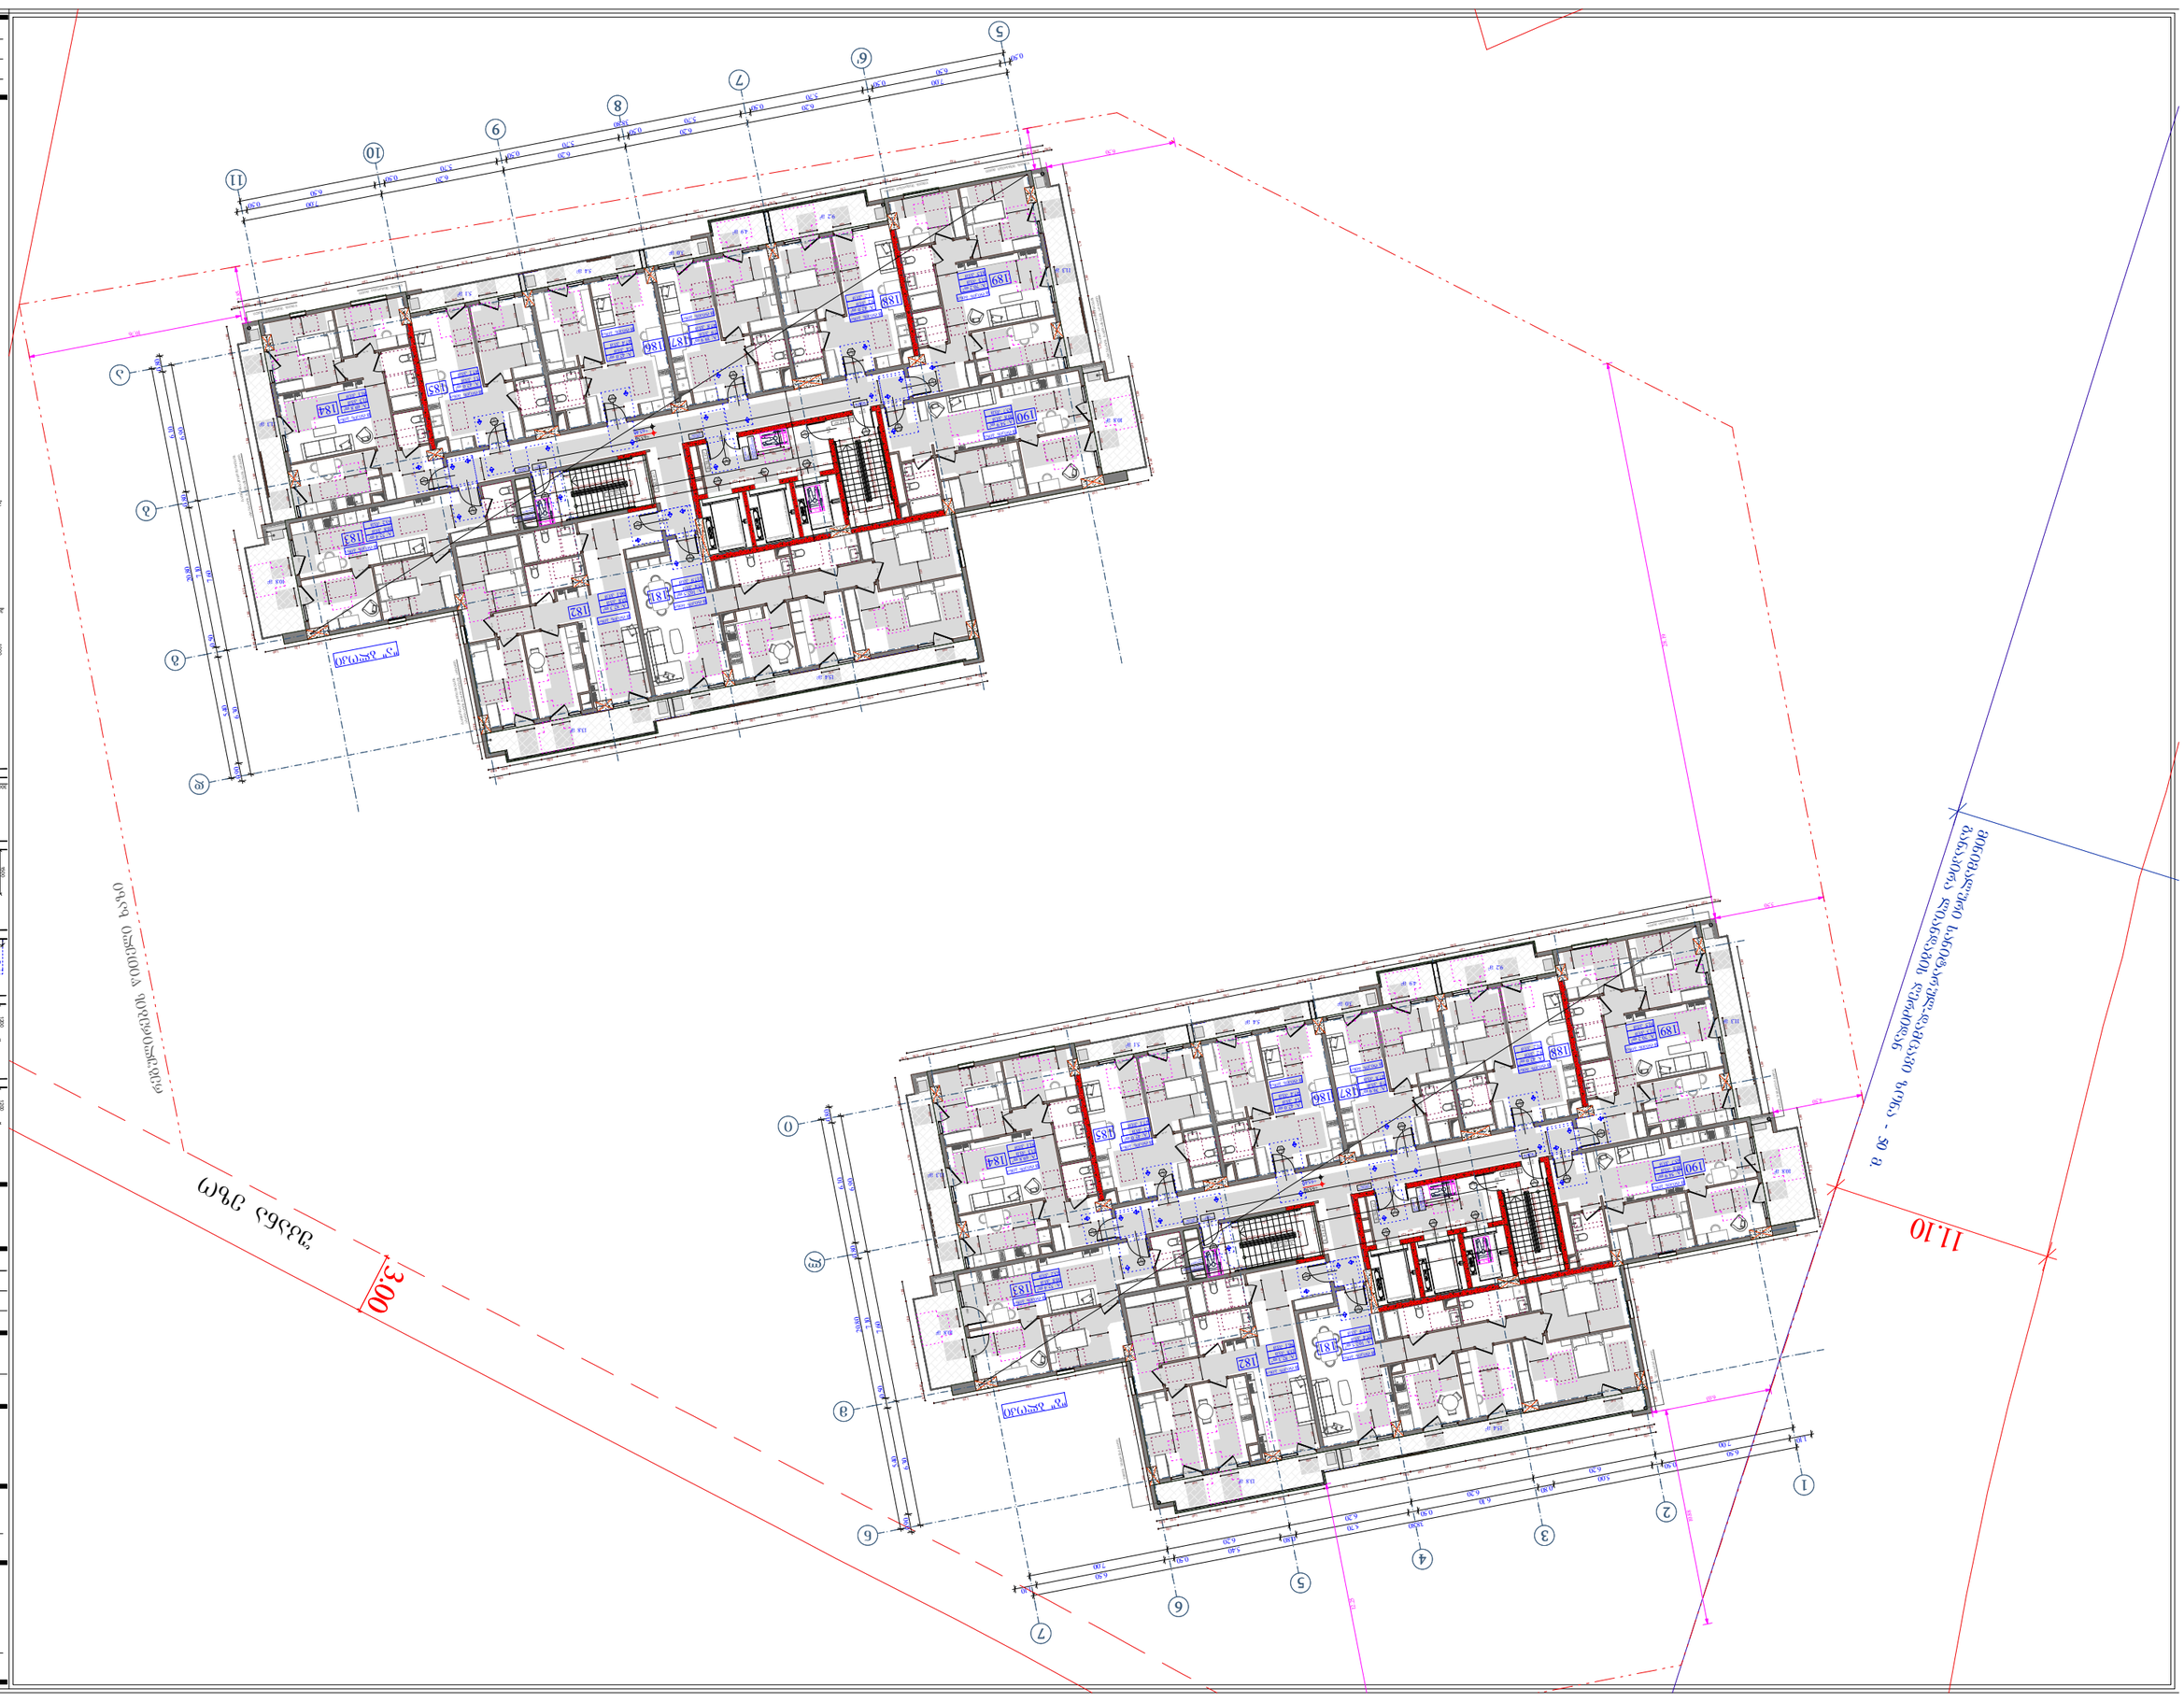





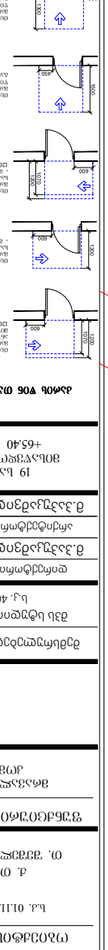

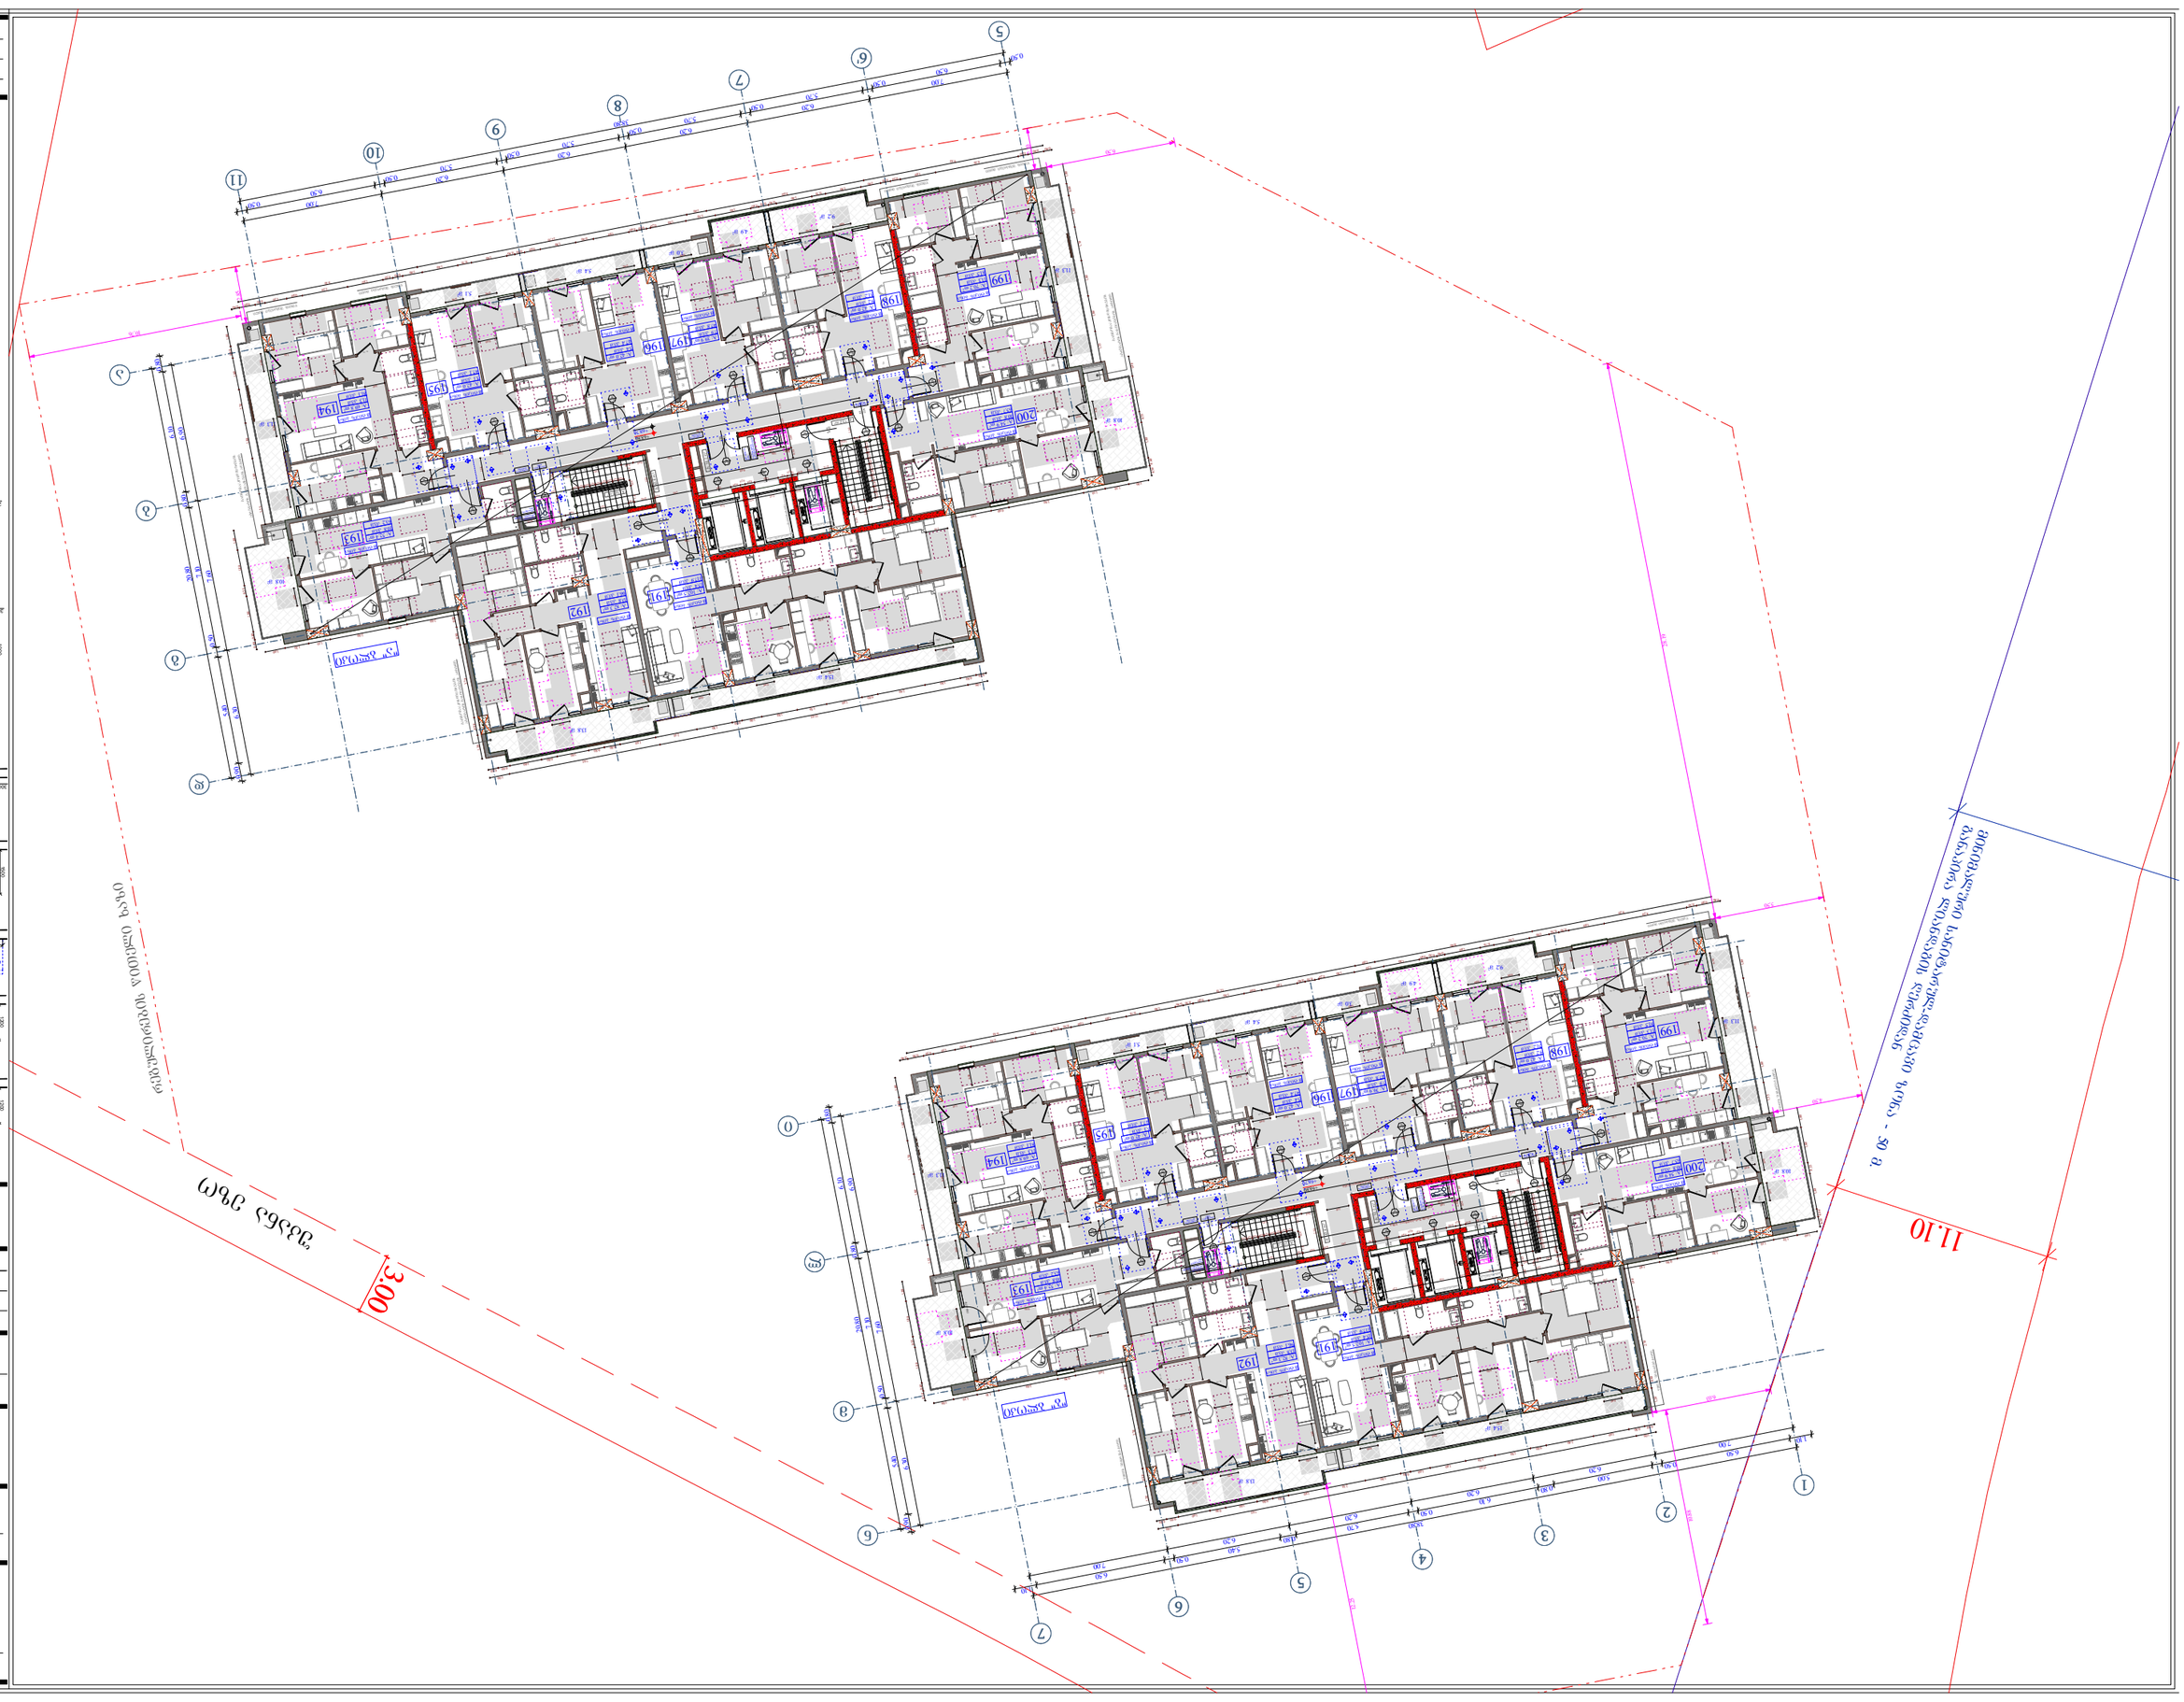

მასშტაბი	1 : 200
თარიღი	09/10/2025
ფურცელი	94

A - 2

ტერიტორიის მოწყობის გენერალური გეგმა















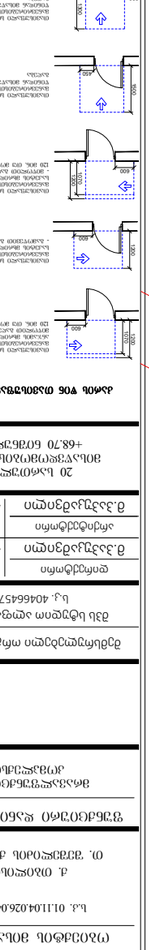



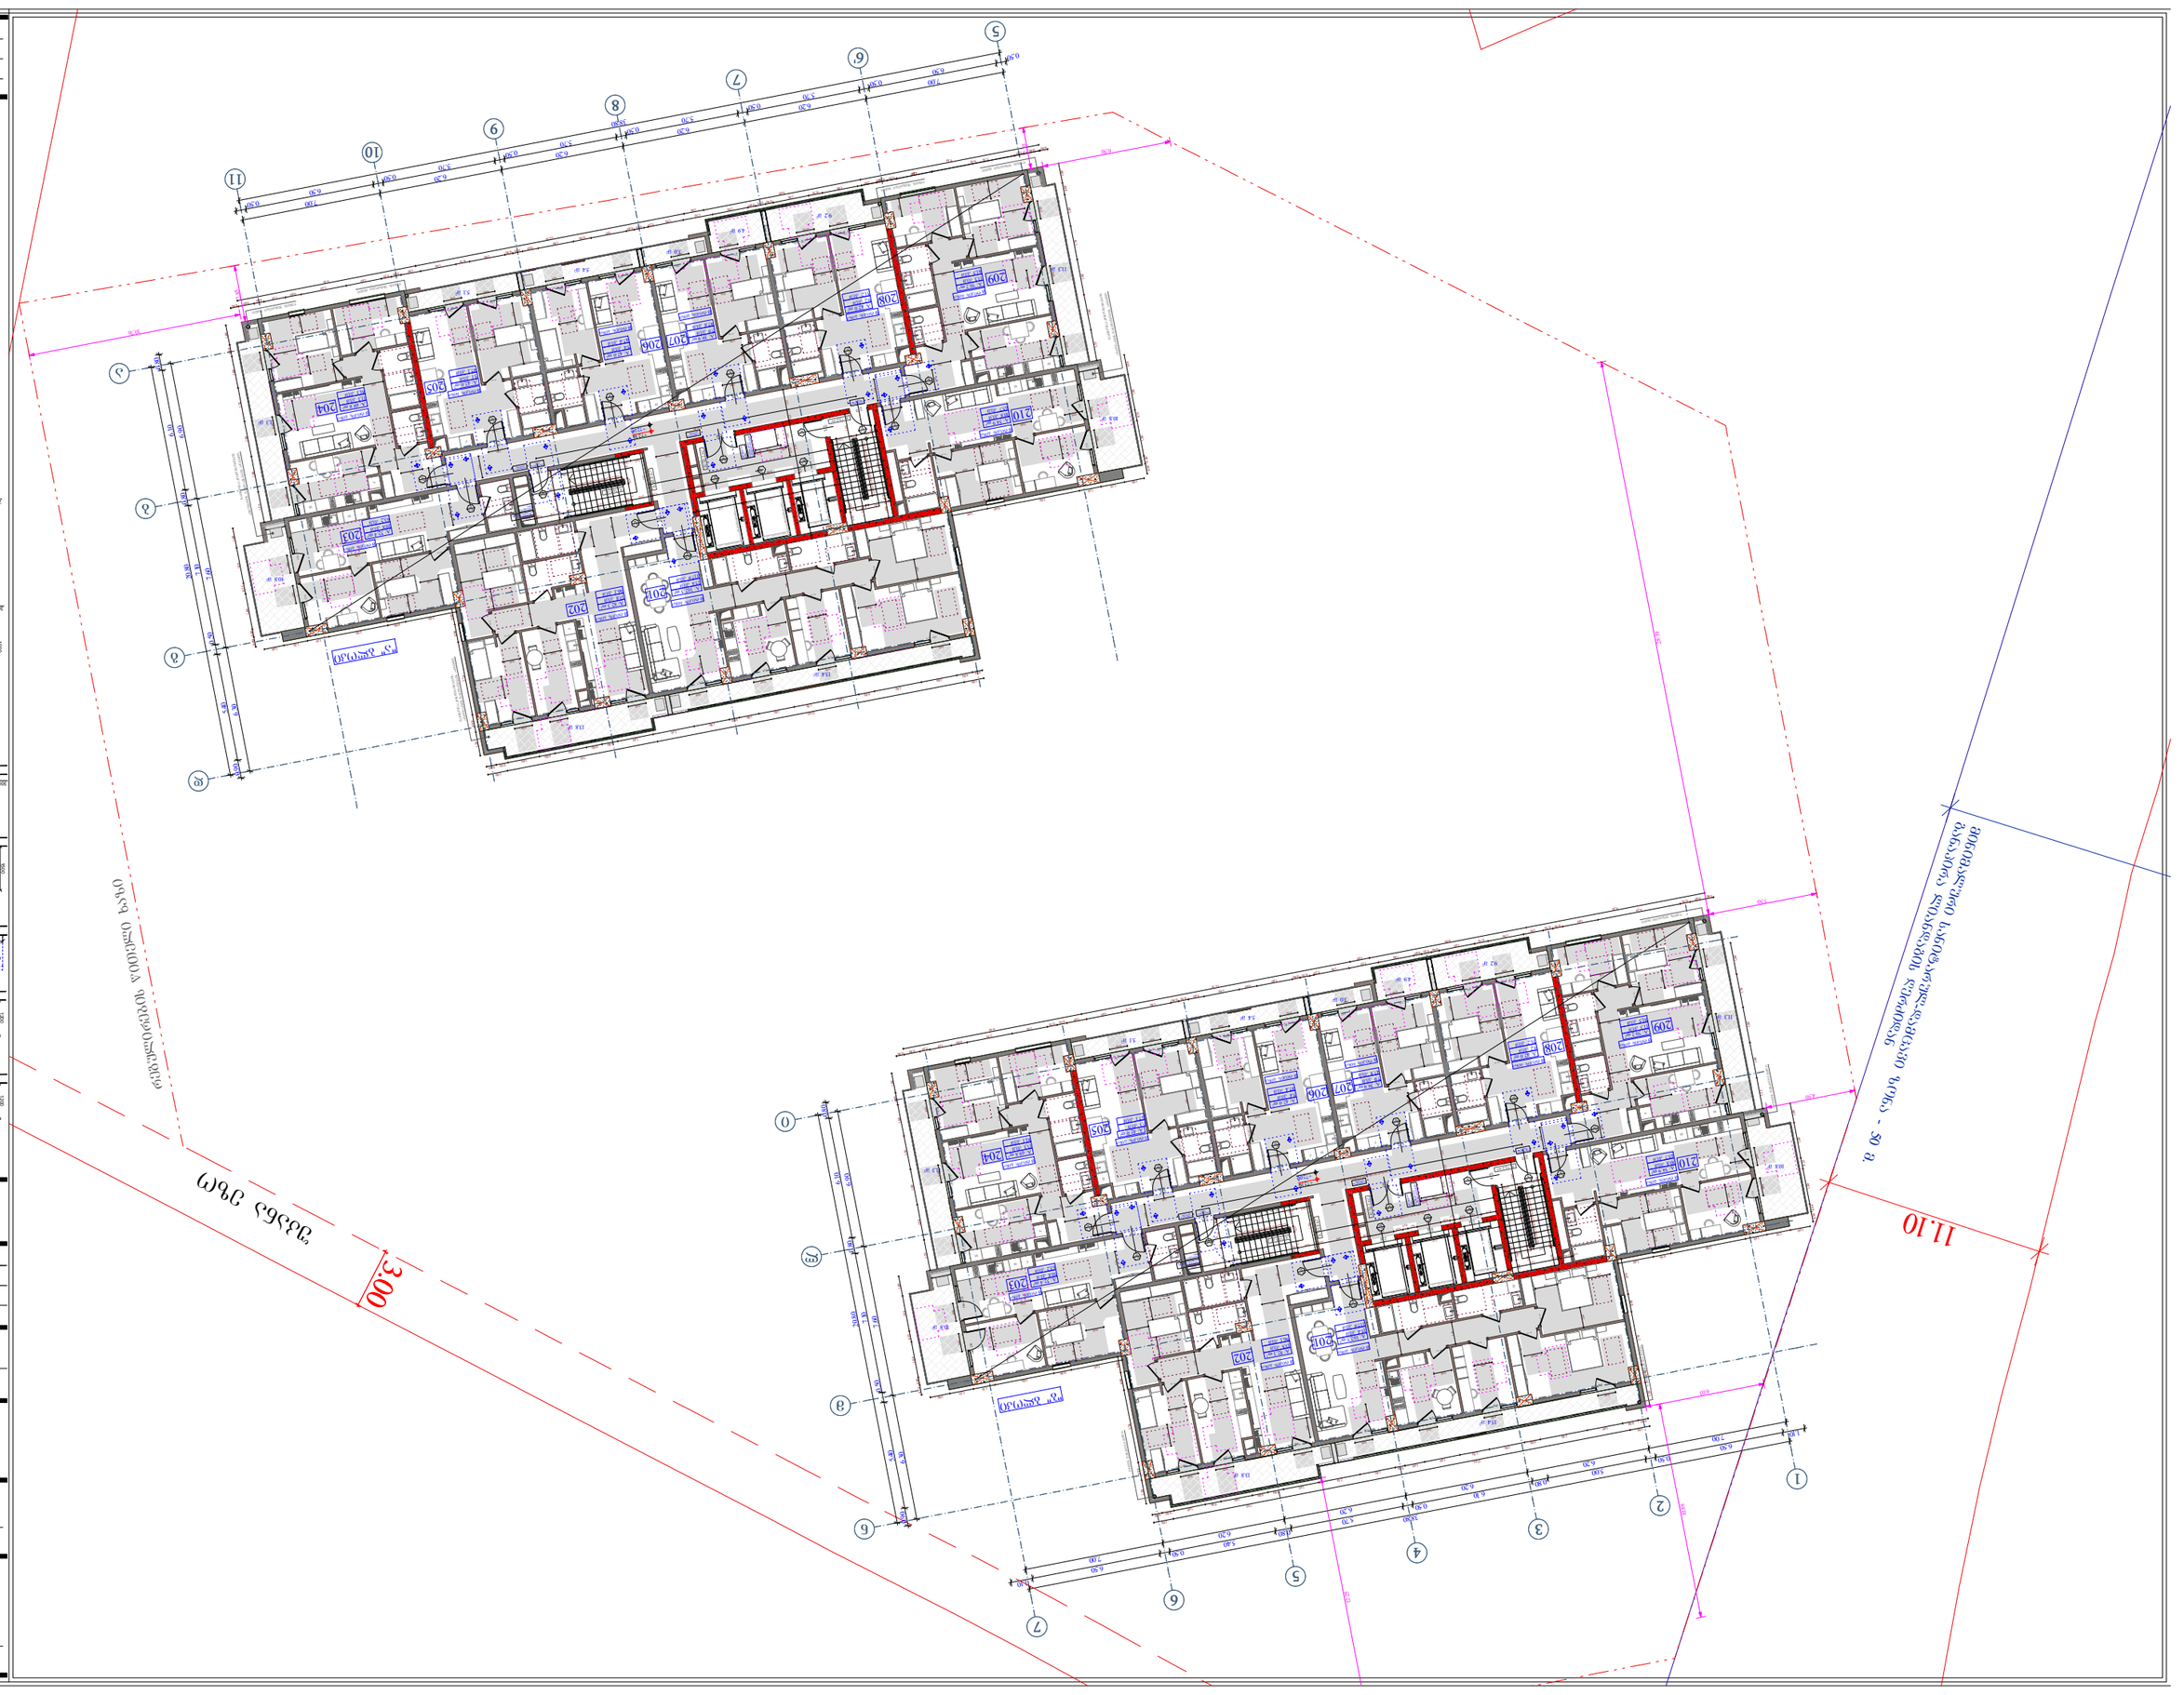
ფიქრის ქუჩა
11.10
3.00
ფასადის ფერადოვანი გადაწყვეტა იხილეთ ფასადების ნახაზებზე
ფასადის ფერადოვანი გადაწყვეტა იხილეთ ფასადების ნახაზებზე
ფანჯრების ტიპები იხილეთ ფანჯრ

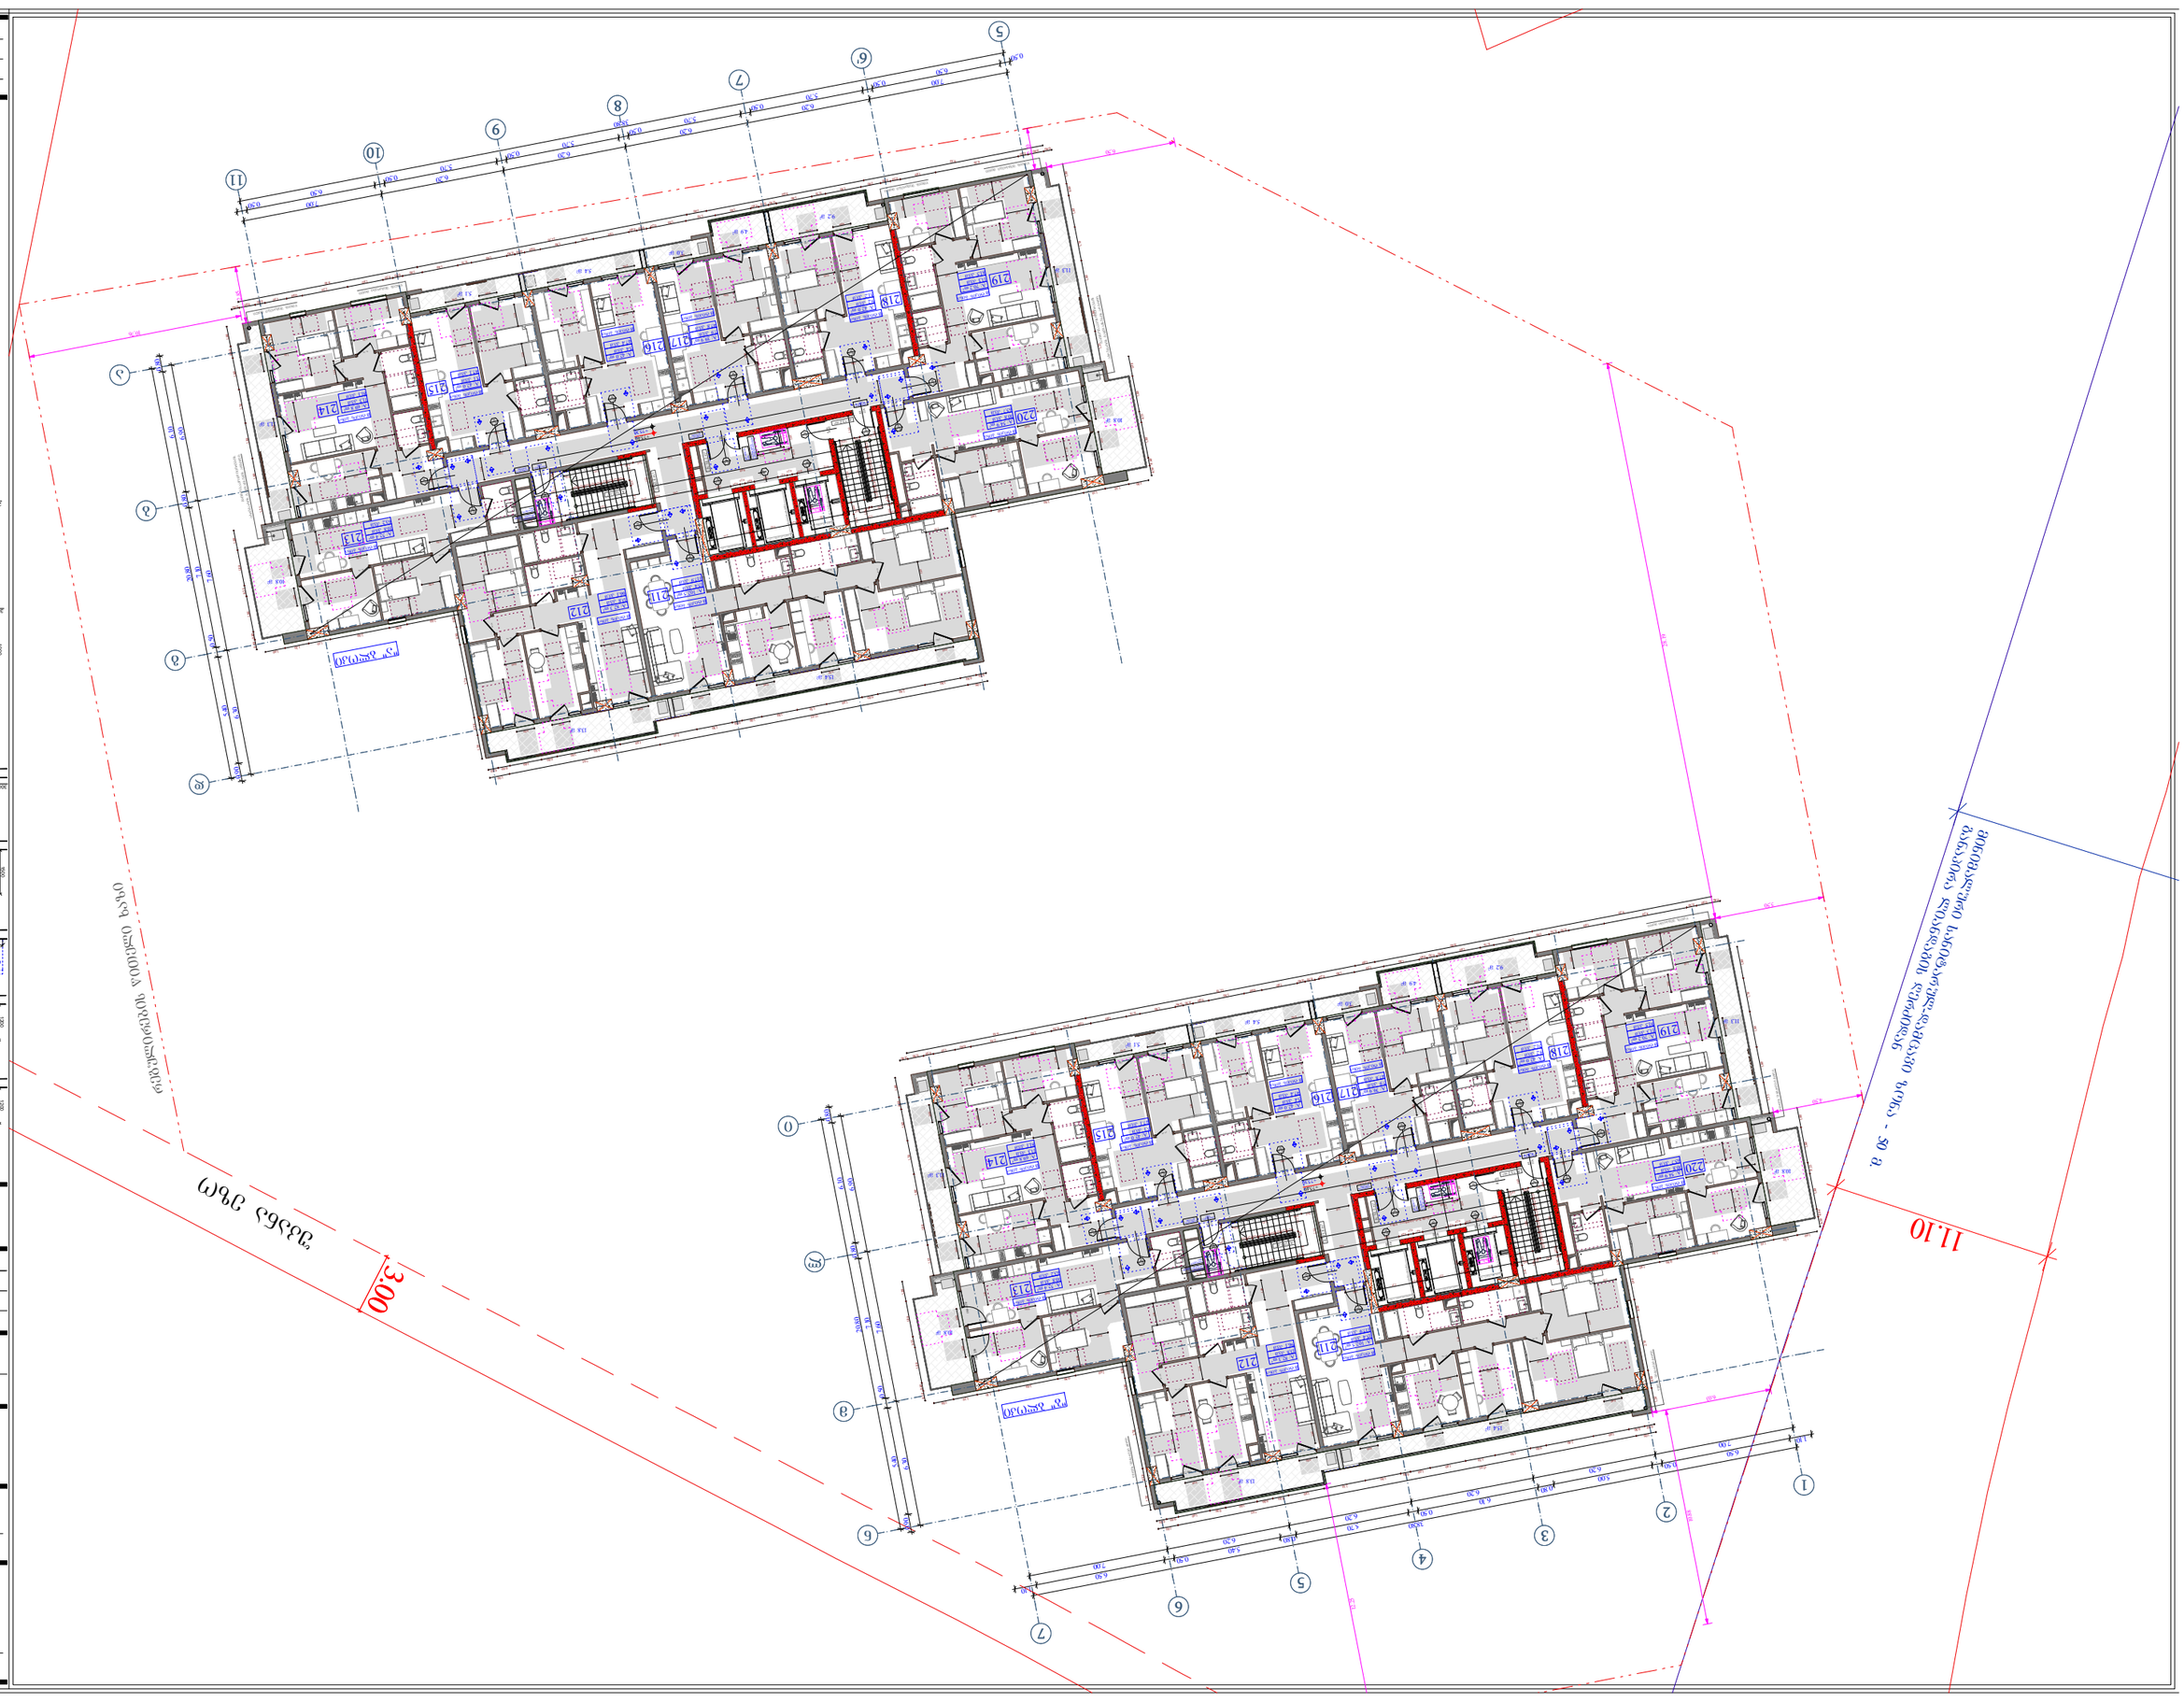






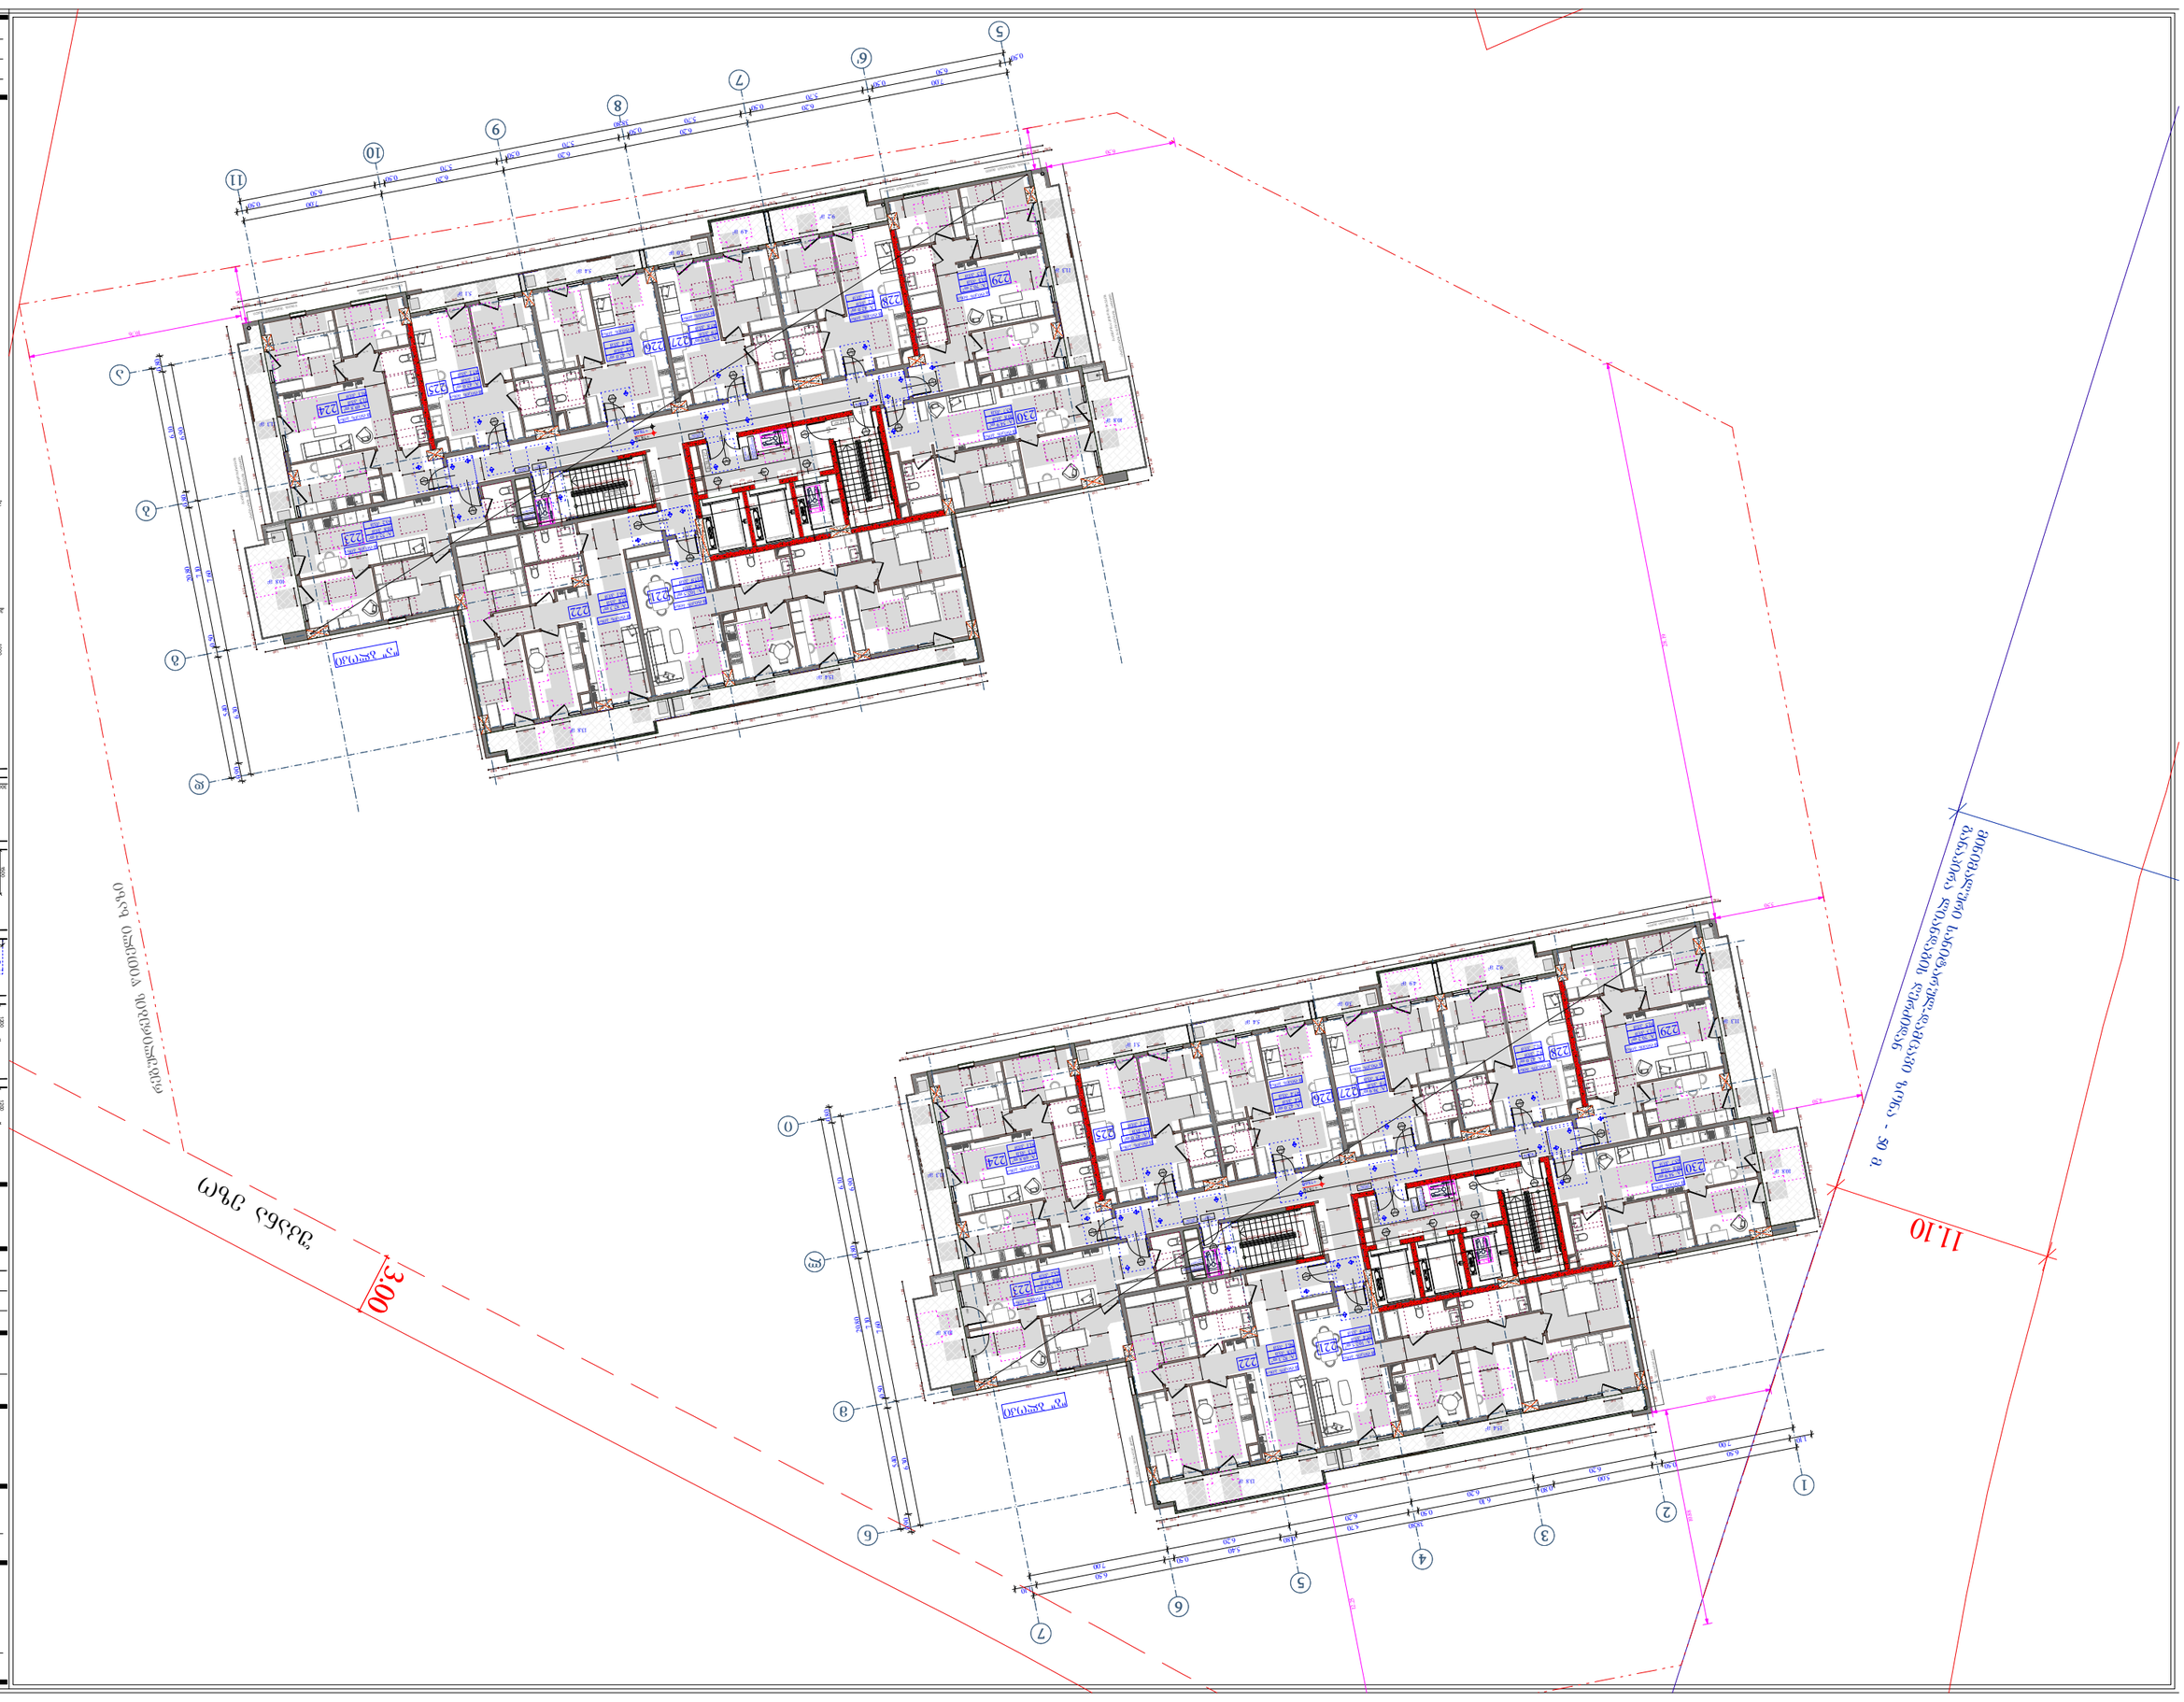
11.10
3.00
ქუჩა ვაჟა ფშაველა

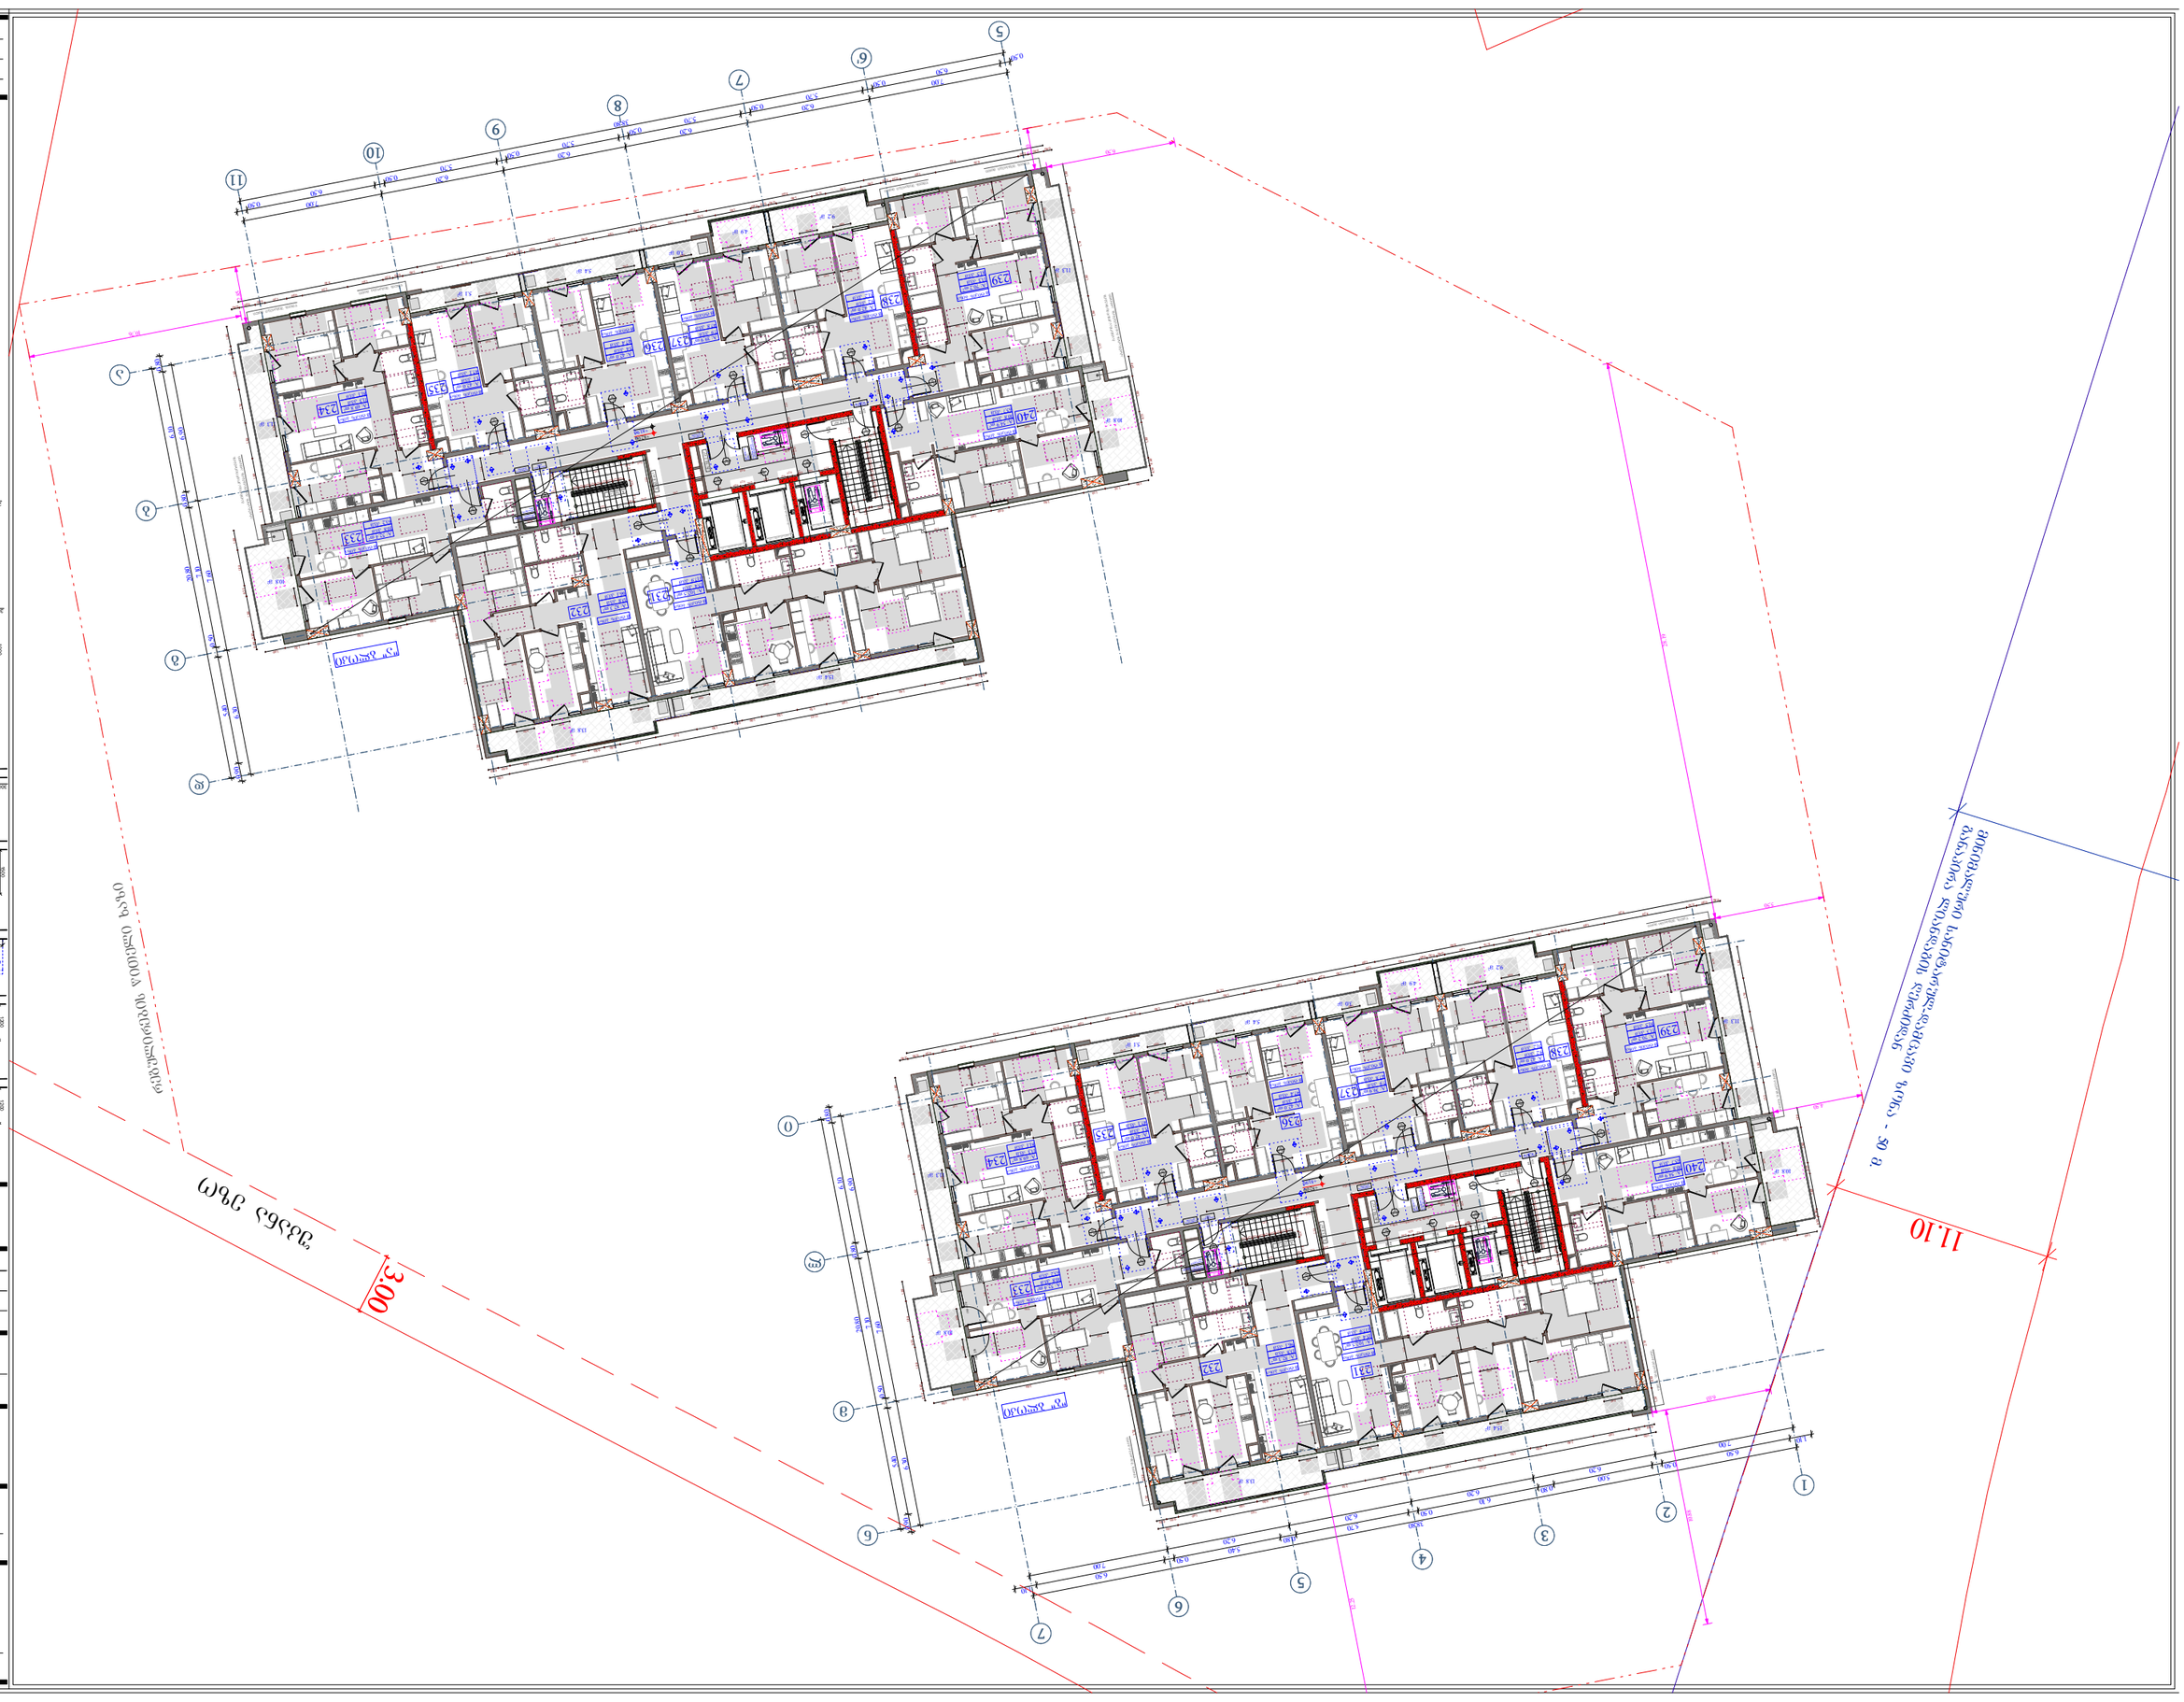

სამშენებლო ობიექტის დასახელება	
ნებადართული მშენებლობის ტიპი	
ახალი მშენებლობა	
ნებადართული სამშენებლო ფართობი	
ნებადართული სამშენებლო მოცულობა	
მშენებლობის ადგილის მისამართი	
საკადასტრო კოდი	
04.46.45.773	
ნებადართული	მ.ბ.ა.ნებადართული
	მ.ბ.ა.ნებადართული
	მოთხოვნილი
მ.ბ.ა.ნებადართული	მოთხოვნილი
ნებადართული სართულების რაოდენობა	
სამშენებლო ნაკვეთის ფართობი	
24 სართული მონოლითური რკინაბეტონის ბინიანი საცხოვრებელი კორპუსი	
+8190 ნიშნულზე	

ბინების ჯამური ფართობის ცხრილი

ბინების ჯამური ფართობის ცხრილი
ბინების ჯამური ფართობის ცხრილი
ბინების ჯამური ფართობის ცხრილი

ფასადების ტიპიური	
ნახატები	
ფასადების ტიპიური	
ნახატები	
ფასადების ტიპიური	
ნახატები

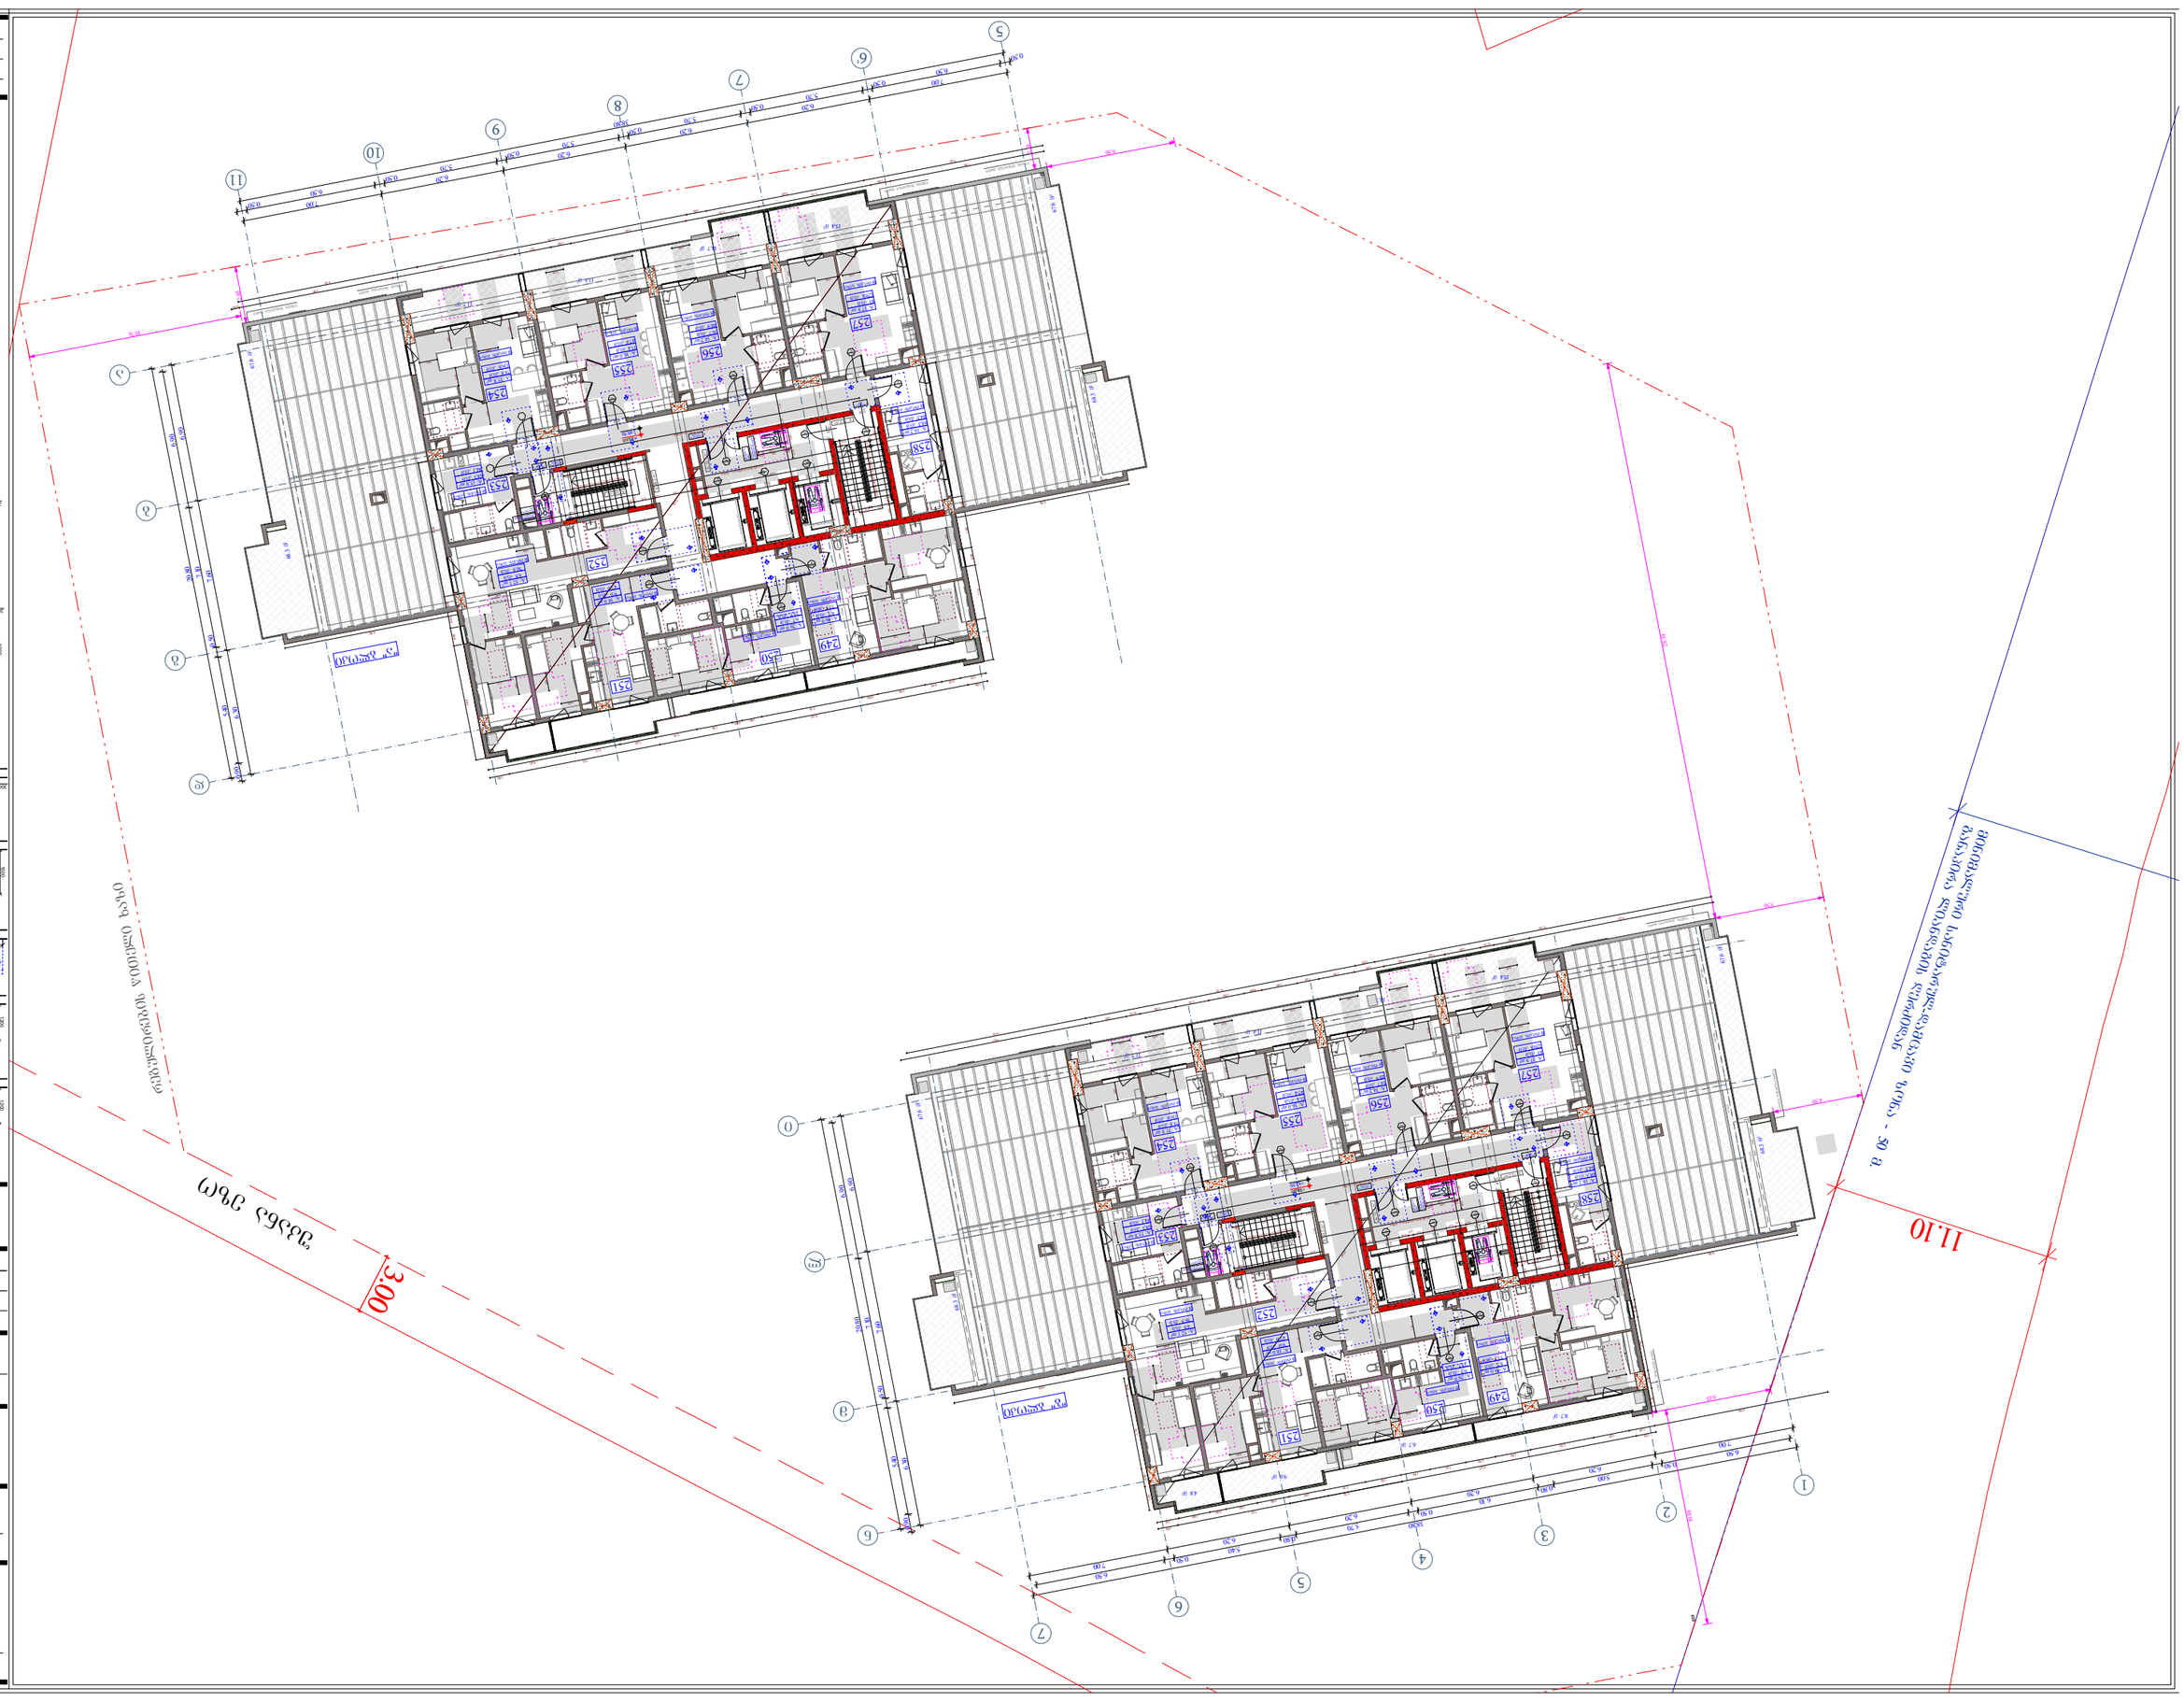
3.00
11.10

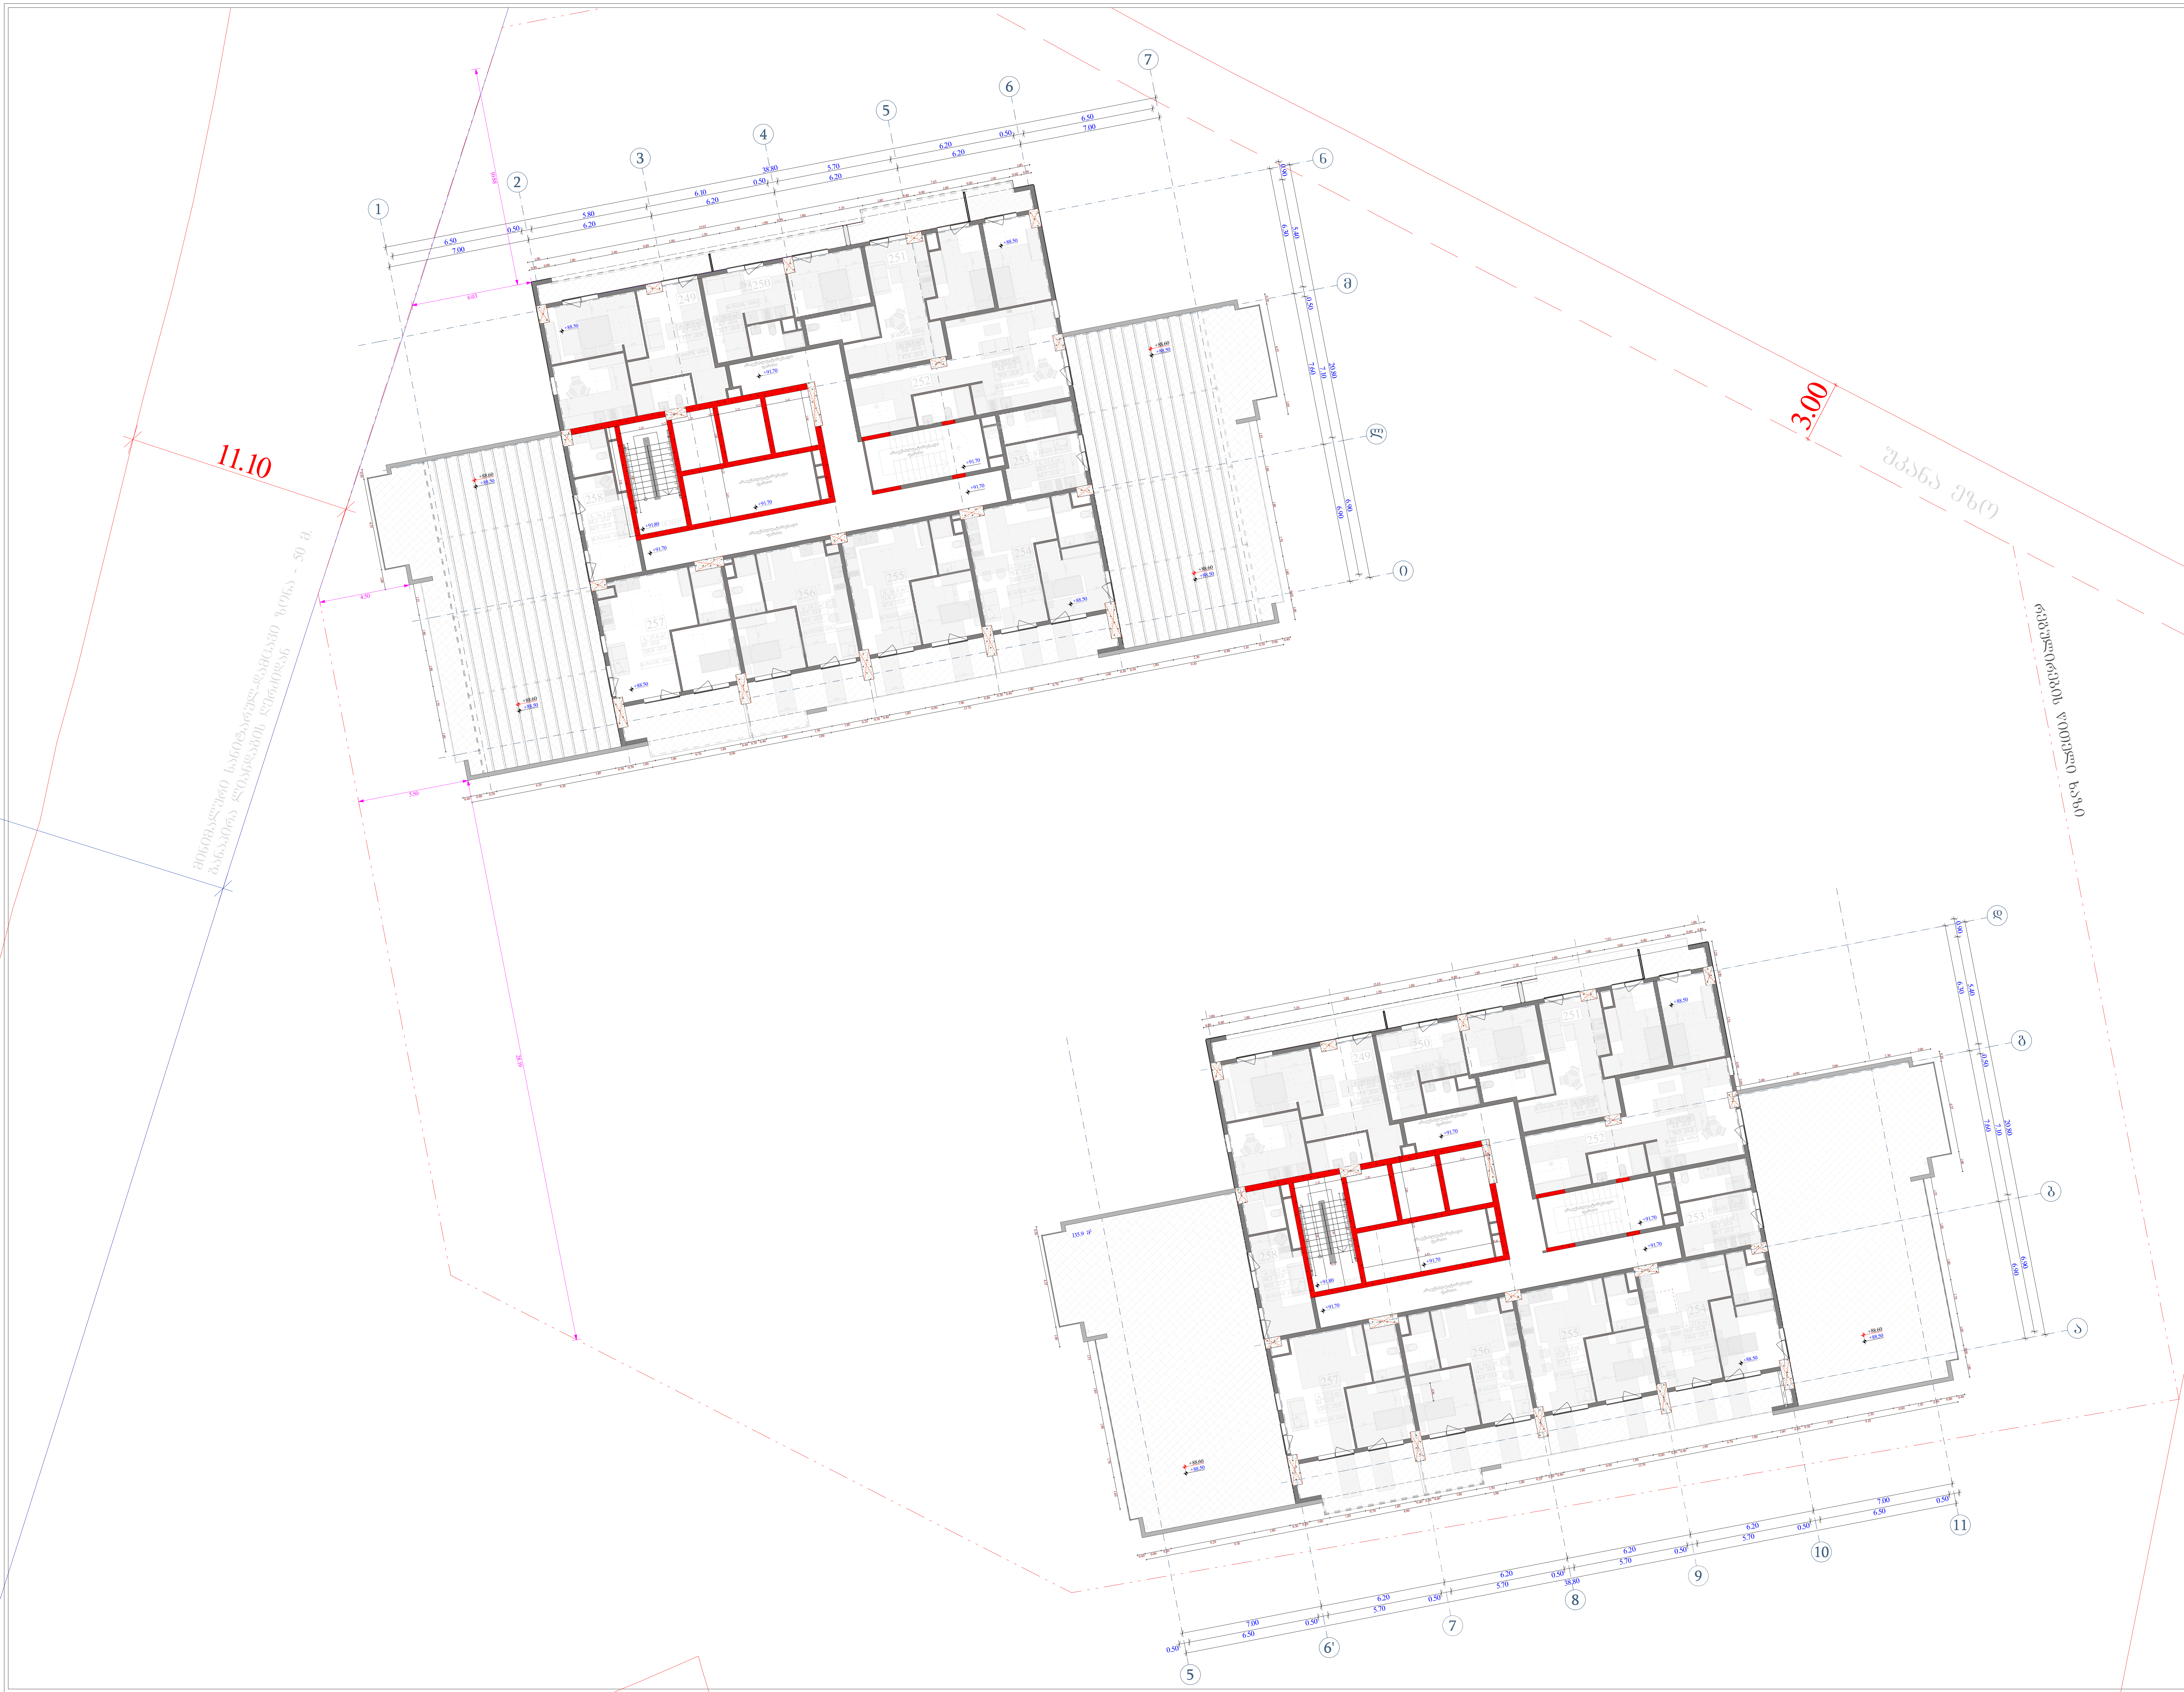

ობიექტის მისამართი

ს.კ. 01.11.04.026.046

ქ. თბილისი,
თ. შეშელიძის ქუჩა №18

ფუნქციური დანიშნულება

მრავალფუნქციური კომპლექსი

შემსრულებელი ორგანიზაცია

შპს სტუდიო ალფა სახლი
ს.კ. 404664573

დირექტორი	
მ.პაპუკაშვილი	
არქიტექტორი	
მ.პაპუკაშვილი	

26 სართულის მისაწვდომობის გეგმა +92.80 ნიშნულზე

კარის წინ თავისუფალი სივრცე

თავისუფალი სივრცე კართან მანევრირებისთვის - ანჯამიანი კარი ანჯამის მხრიდან მისაწვდომი - მიწოლით გაღება
120 მინ. თუ მოწყობილია მიმხურავი

თავისუფალი სივრცე კართან მანევრირებისთვის - ანჯამიანი კარი საკეტის მხრიდან მისაწვდომი - გამოწევით გაღება

თავისუფალი სივრცე კართან მანევრირებისთვის - ანჯამიანი კარი საკეტის მხრიდან მისაწვდომი - მიწოლით გაღება
120 მინ. თუ მოწყობილია მიმხურავი

თავისუფალი სივრცე კართან მანევრირებისთვის - ანჯამიანი კარი წინიდან მისაწვდომი - გამოწევით გაღება

თავისუფალი სივრცე კართან მანევრირებისთვის - ანჯამიანი კარი წინიდან მისაწვდომი - მიწოლით გაღება

მოსატრიალებელი სივრცეები

ვარიანტი 1

ვარიანტი 2

მისაწვდომი სვლაგეზი

A "ა" ტიპის ბინა

B "ბ" ტიპის ბინა

A - 2

მასშტაბი	1 : 200
თარიღი	10/03/2025
ფურც.	100

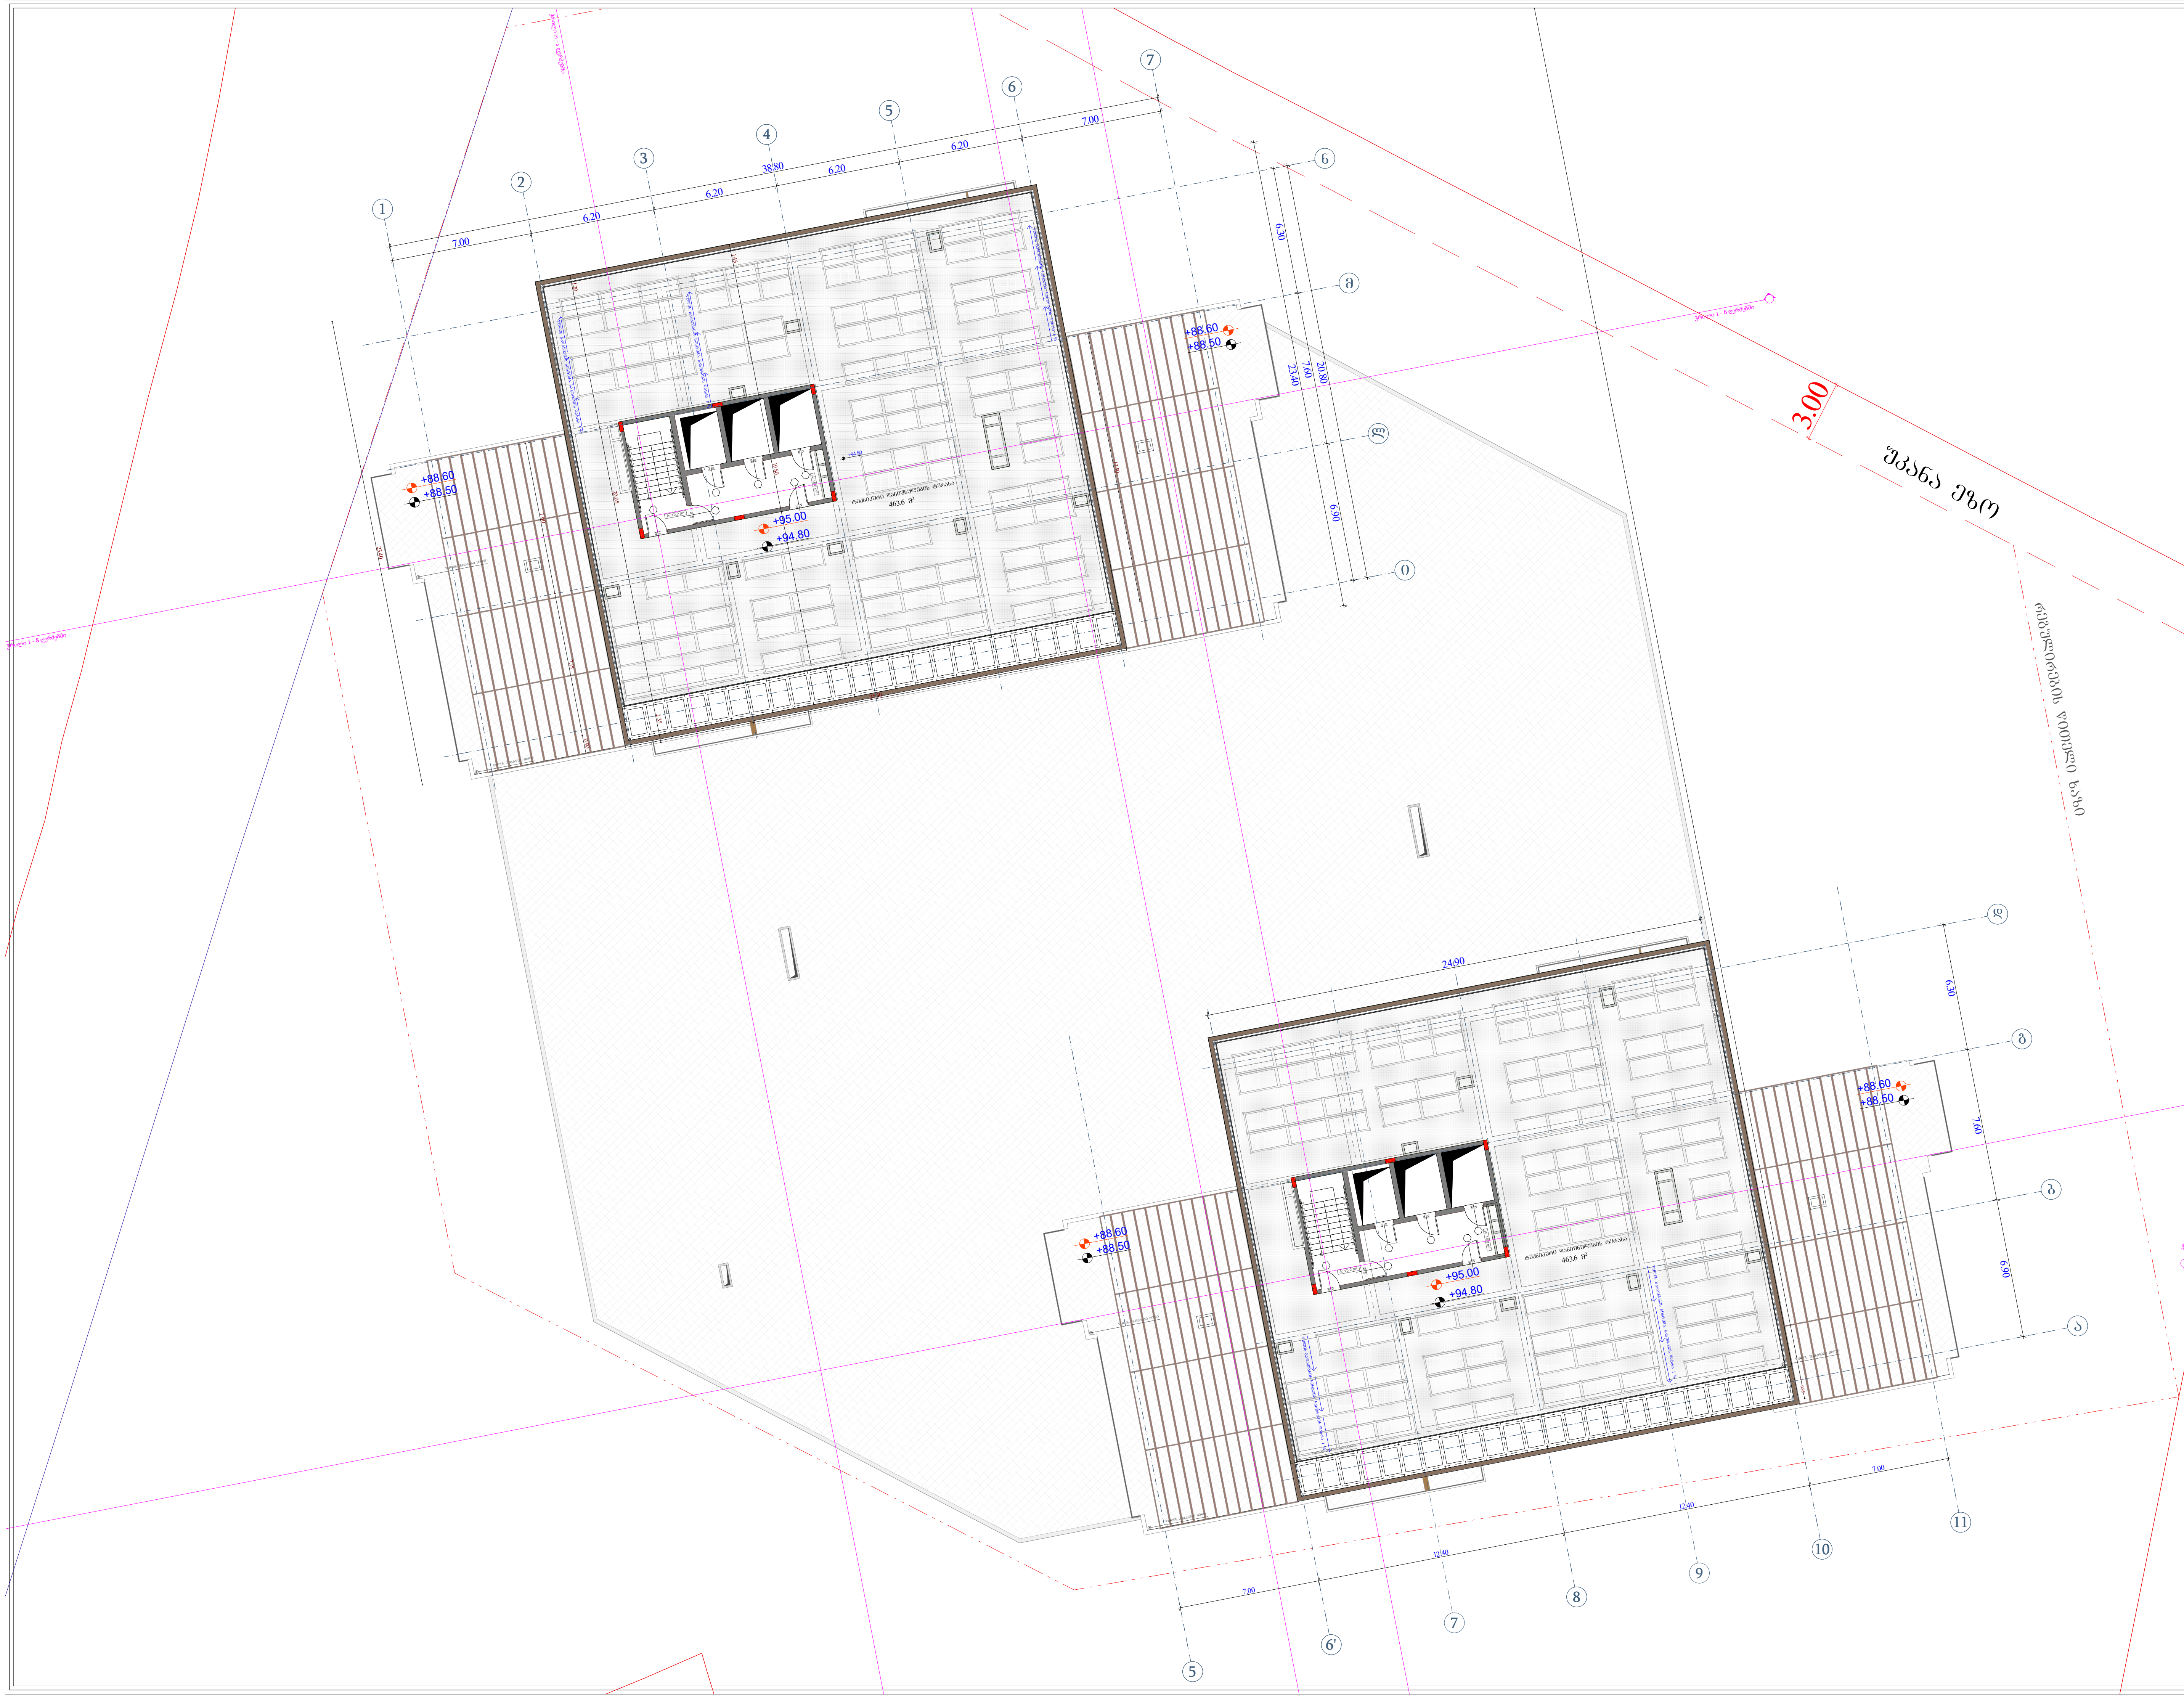

ობიექტის მისამართი

ს.კ. 01.11.04.026.046

ქ. თბილისი,
თ. შეშელიძის ქუჩა №18

ფუნქციური დანიშნულება

მრავალფუნქციური
კომპლექსი

შემსრულებელი ორგანიზაცია

შპს სტუდიო ალფა სახლი
ს.კ. 404664573

დირექტორი	
მ.პაპუკაშვილი	
არქიტექტორი	
მ.პაპუკაშვილი	

სახურავის გეგმა
+95.00 ნიშნულზე

კარის წინ თავისუფალი სივრცე

თავისუფალი სივრცე კართან მანევრირებისთვის - ანჯამიანი კარი ანჯამის მხრიდან მისაწვდომი - მიწოლით გაღება
120 მინ. თუ მოწყობილია მიმხურავი

თავისუფალი სივრცე კართან მანევრირებისთვის - ანჯამიანი კარი საკეტის მხრიდან მისაწვდომი - გამოწევით გაღება

თავისუფალი სივრცე კართან მანევრირებისთვის - ანჯამიანი კარი საკეტის მხრიდან მისაწვდომი - მიწოლით გაღება
120 მინ. თუ მოწყობილია მიმხურავი

თავისუფალი სივრცე კართან მანევრირებისთვის - ანჯამიანი კარი წინიდან მისაწვდომი - გამოწევით გაღება

თავისუფალი სივრცე კართან მანევრირებისთვის - ანჯამიანი კარი წინიდან მისაწვდომი - მიწოლით გაღება

მოსატრიალებელი სივრცეები

ვარიანტი 1

ვარიანტი 2

მისაწვდომი სვლაგეზი

A "ა" ტიპის ბინა

B "ბ" ტიპის ბინა

A - 2

მასშტაბი	1 : 200
თარიღი	09/16/2025
ფურც.	101

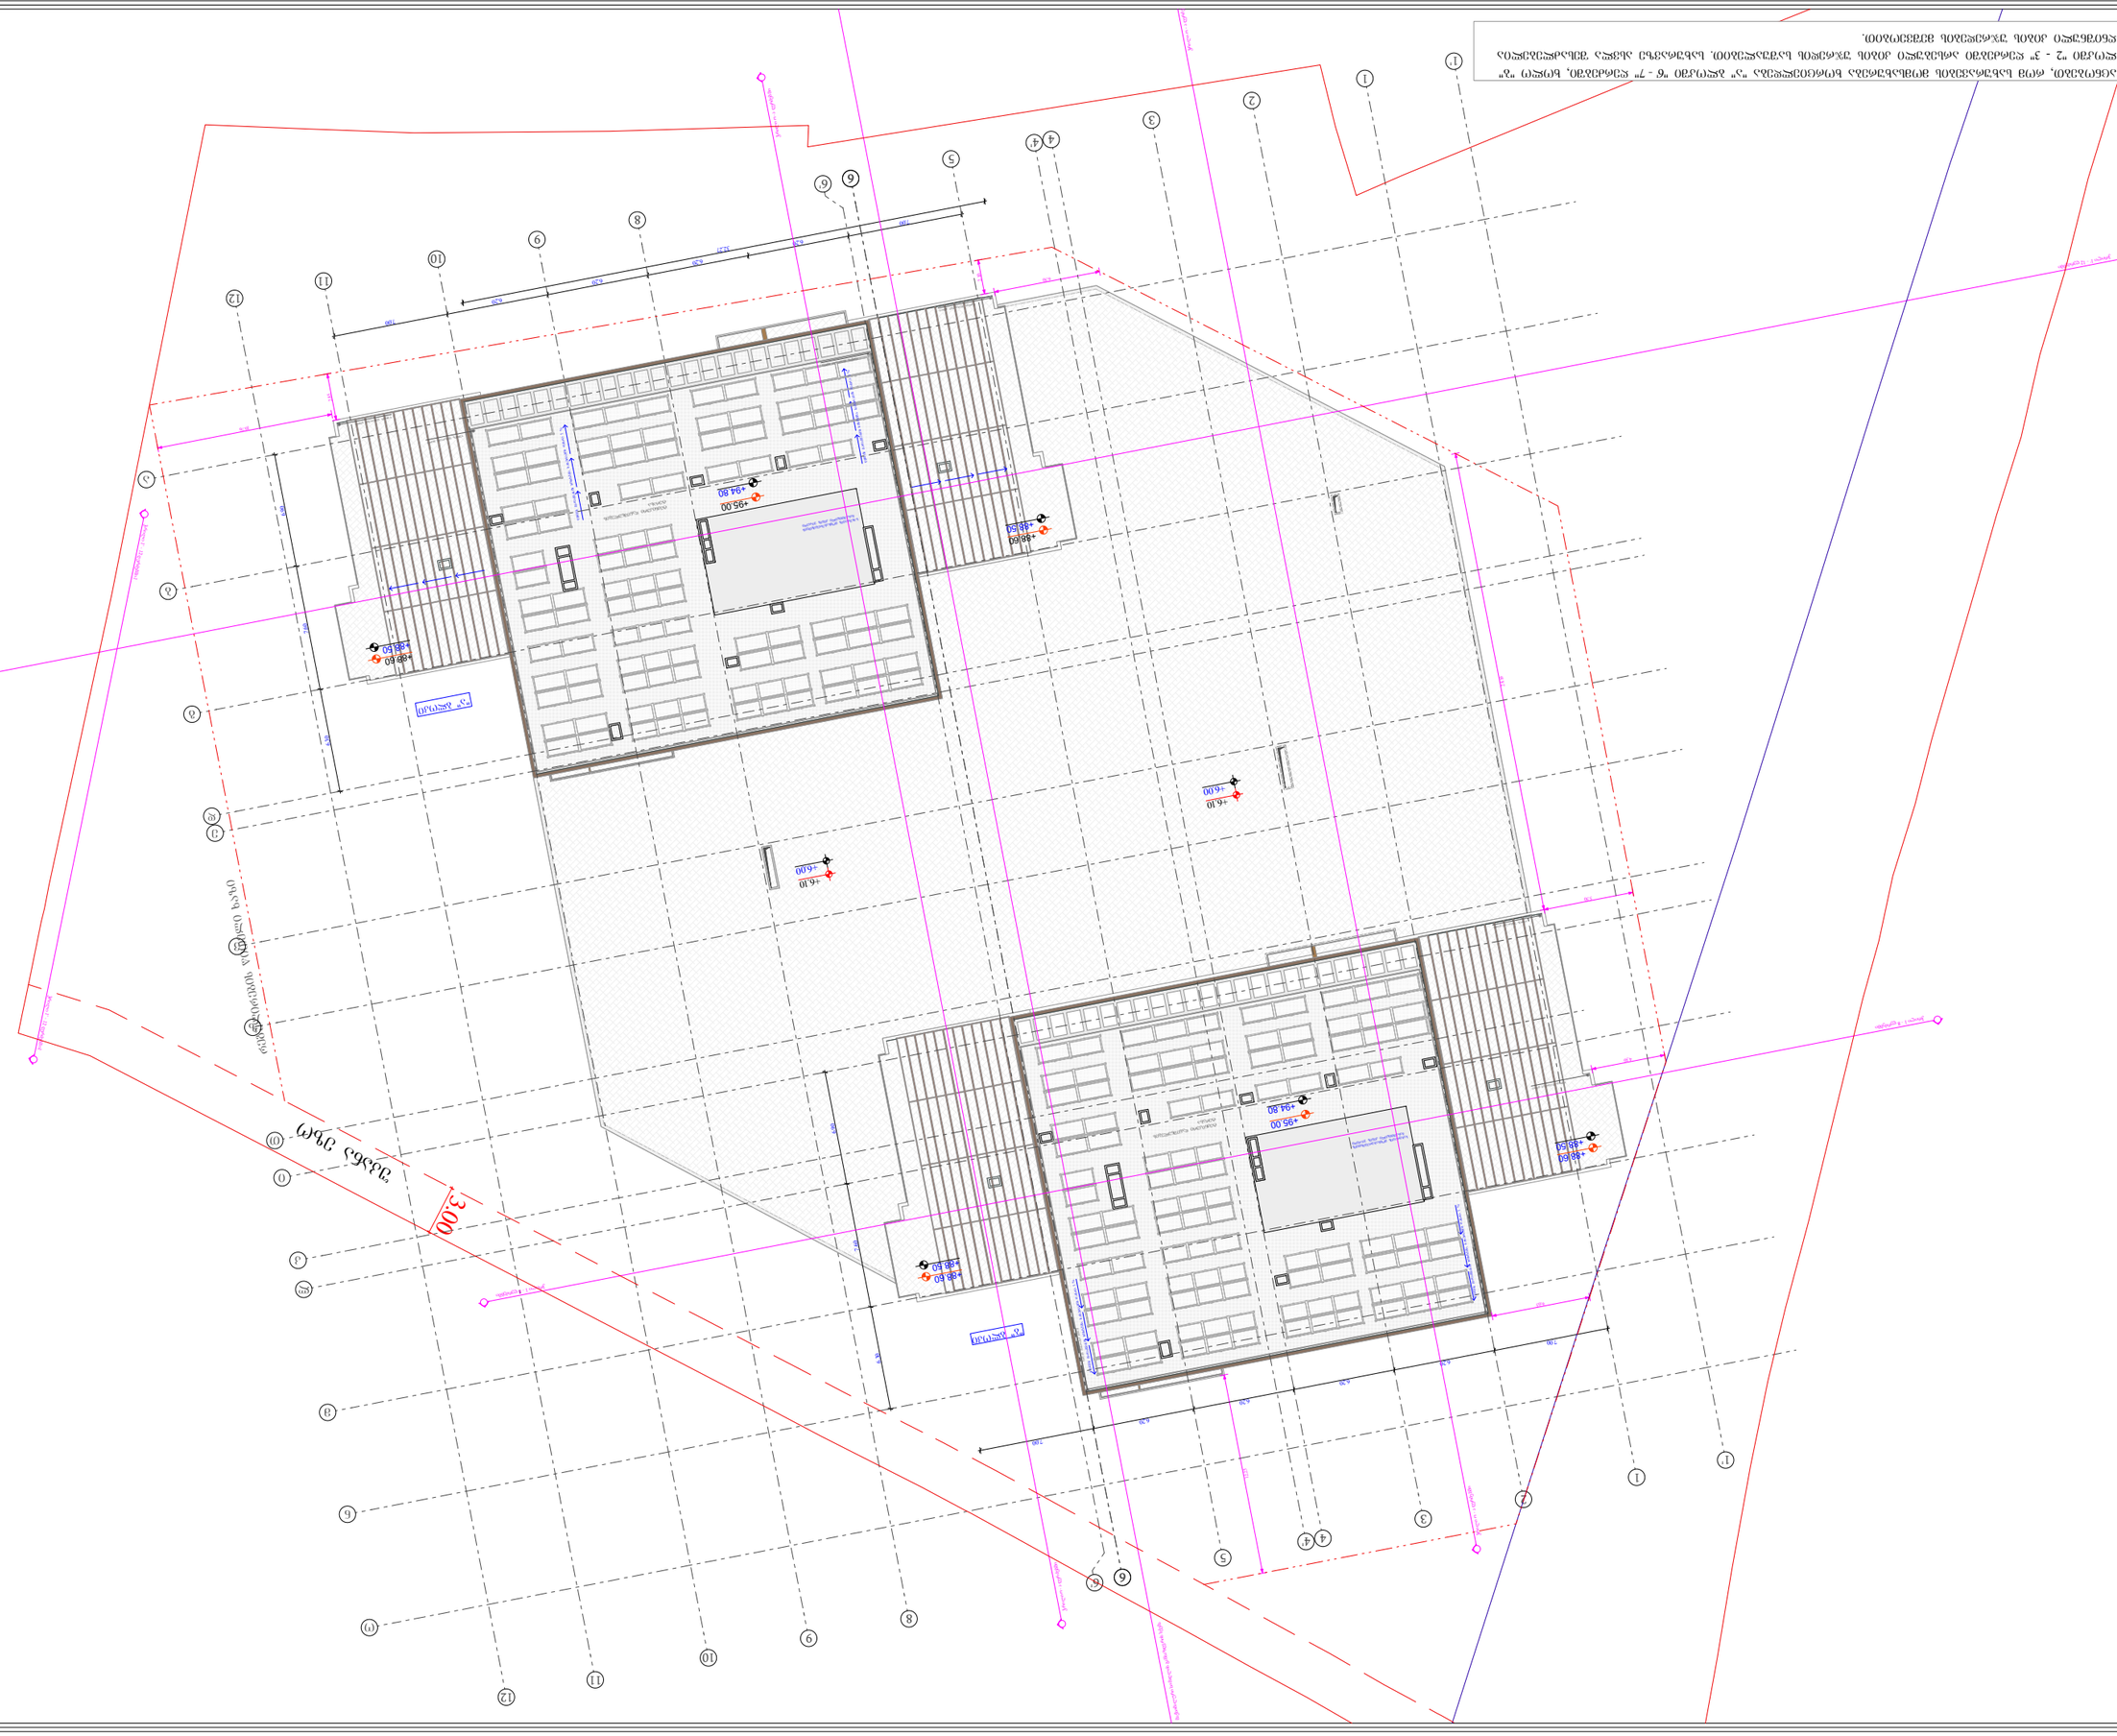


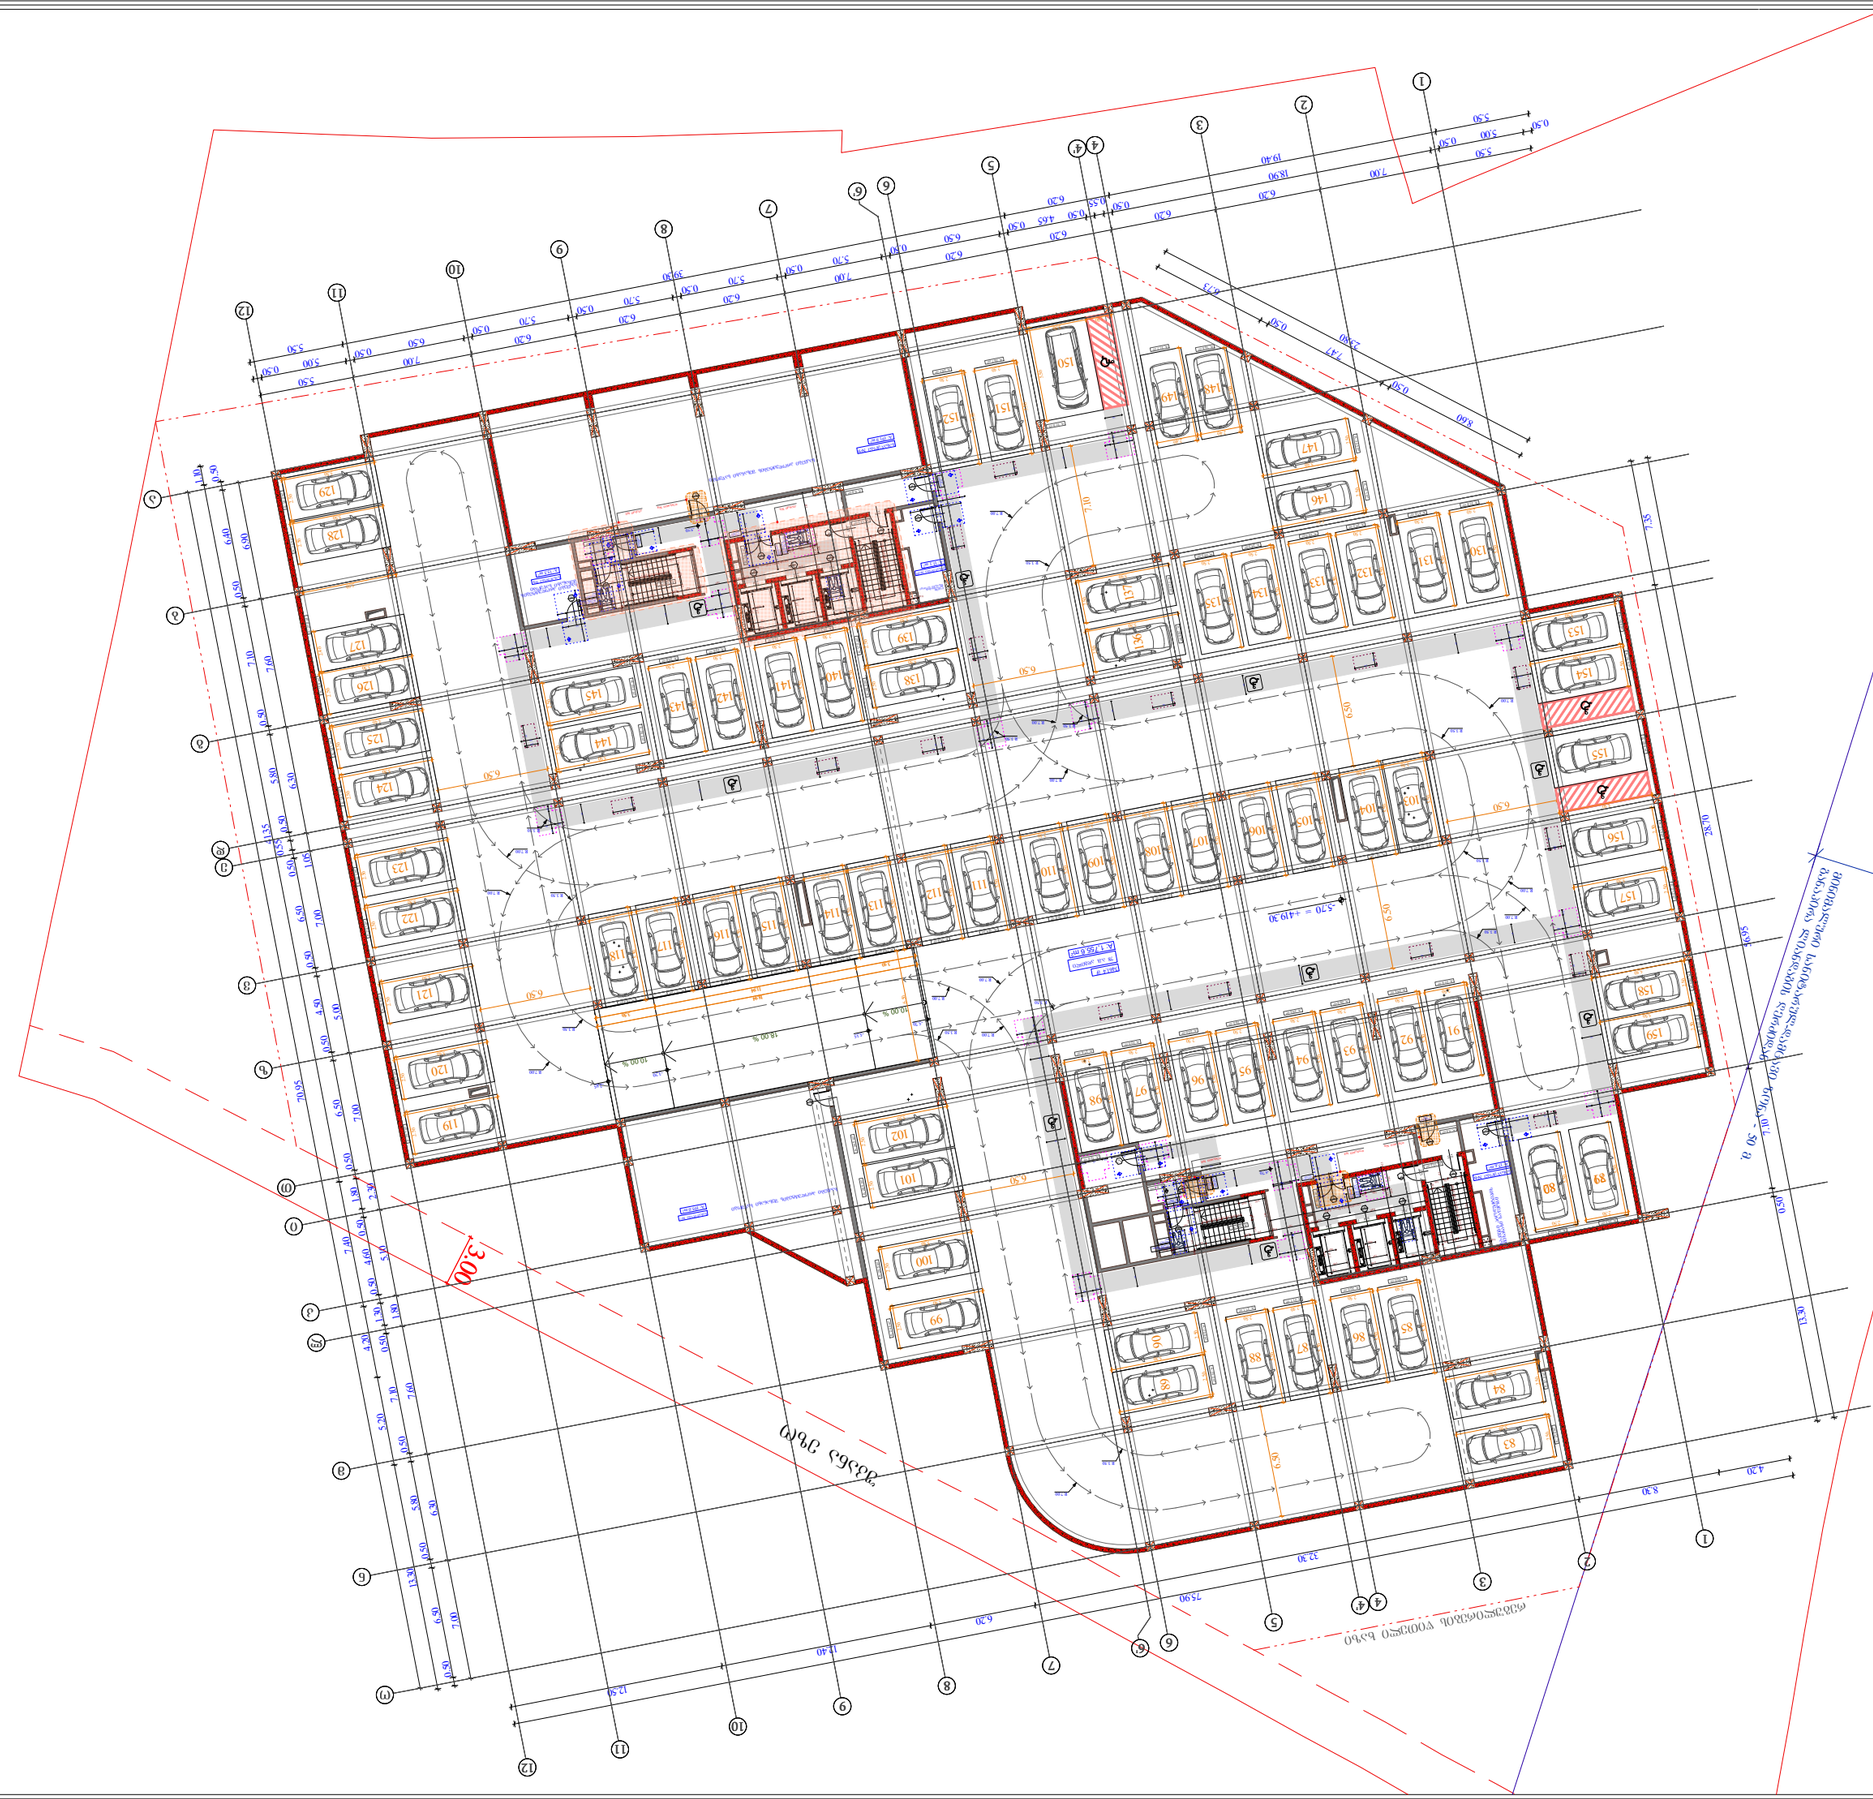




ობიექტის მისამართი

ს.კ. 01.11.04.026.046

ქ. თბილისი,
თ. შეშელიძის ქუჩა №18

ფუნქციური დანიშნულება

მრავალფუნქციური
კომპლექსი

შემსრულებელი ორგანიზაცია

შპს სტუდიო ალფა სახლი
ს.კ. 404664573

დირექტორი	მ.პაპუკაშვილი	
არქიტექტორი	მ.პაპუკაშვილი	

-1 სართულის
მისაწვდომობის დეტალური გეგმა
-2.85 ნიშნულზე

კარის წინ თავისუფალი სივრცე

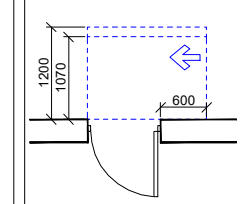

თავისუფალი სივრცე კართან მანევრირებისთვის - ანჯამიანი კარი ანჯამის მხრიდან მისაწვდომი - მიდგომით გაღება 120 მმ. თუ მოწყობილია მიმხურავი

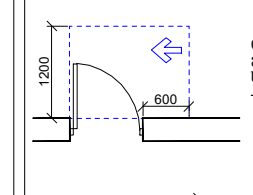

თავისუფალი სივრცე კართან მანევრირებისთვის - ანჯამიანი კარი საკეტის მხრიდან მისაწვდომი - გამოწევით გაღება

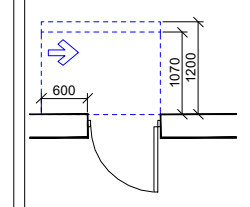

თავისუფალი სივრცე კართან მანევრირებისთვის - ანჯამიანი კარი საკეტის მხრიდან მისაწვდომი - მიდგომით გაღება 120 მმ. თუ მოწყობილია მიმხურავი

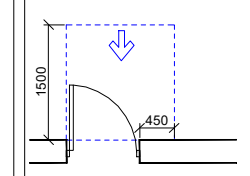

თავისუფალი სივრცე კართან მანევრირებისთვის - ანჯამიანი კარი წინიდან მისაწვდომი - გამოწევით გაღება

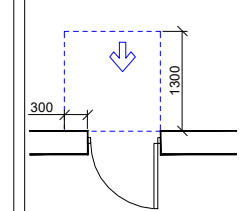

თავისუფალი სივრცე კართან მანევრირებისთვის - ანჯამიანი კარი წინიდან მისაწვდომი - მიდგომით გაღება

მოსატრიალებელი სივრცეები

ვარიანტი 1

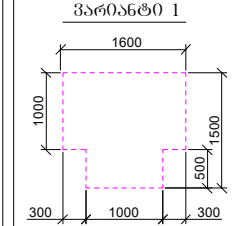

ვარიანტი 2

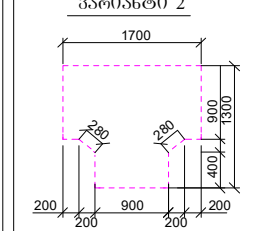

მისაწვდომი სვლაგეზი

A "ა" ტიპის ბინა

B "ბ" ტიპის ბინა

A - 2	
მასშტაბი	1 : 250
თარიღი	09/10/2025
ფურც.	104

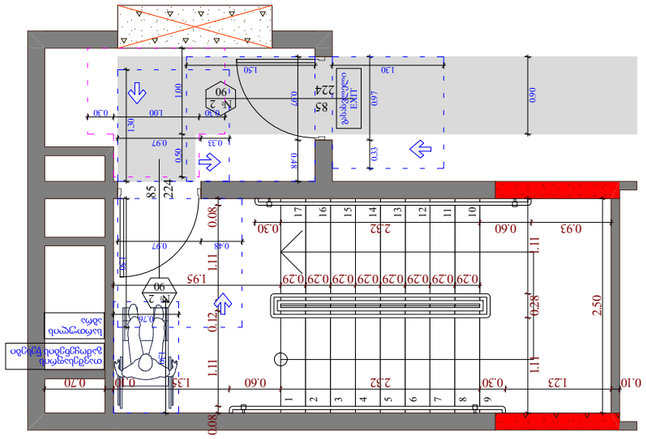

ჯამი №2

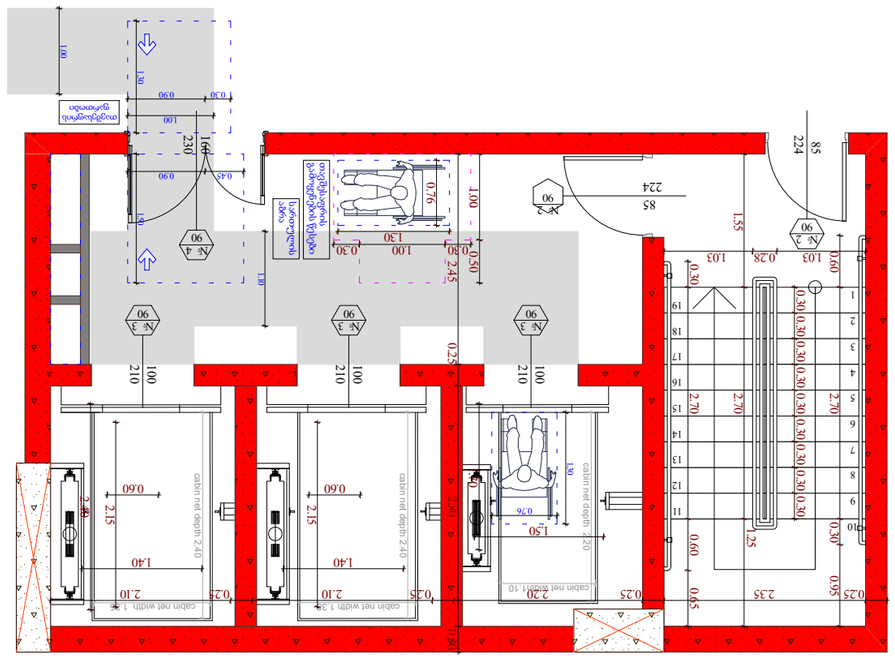

ჯამი №3



























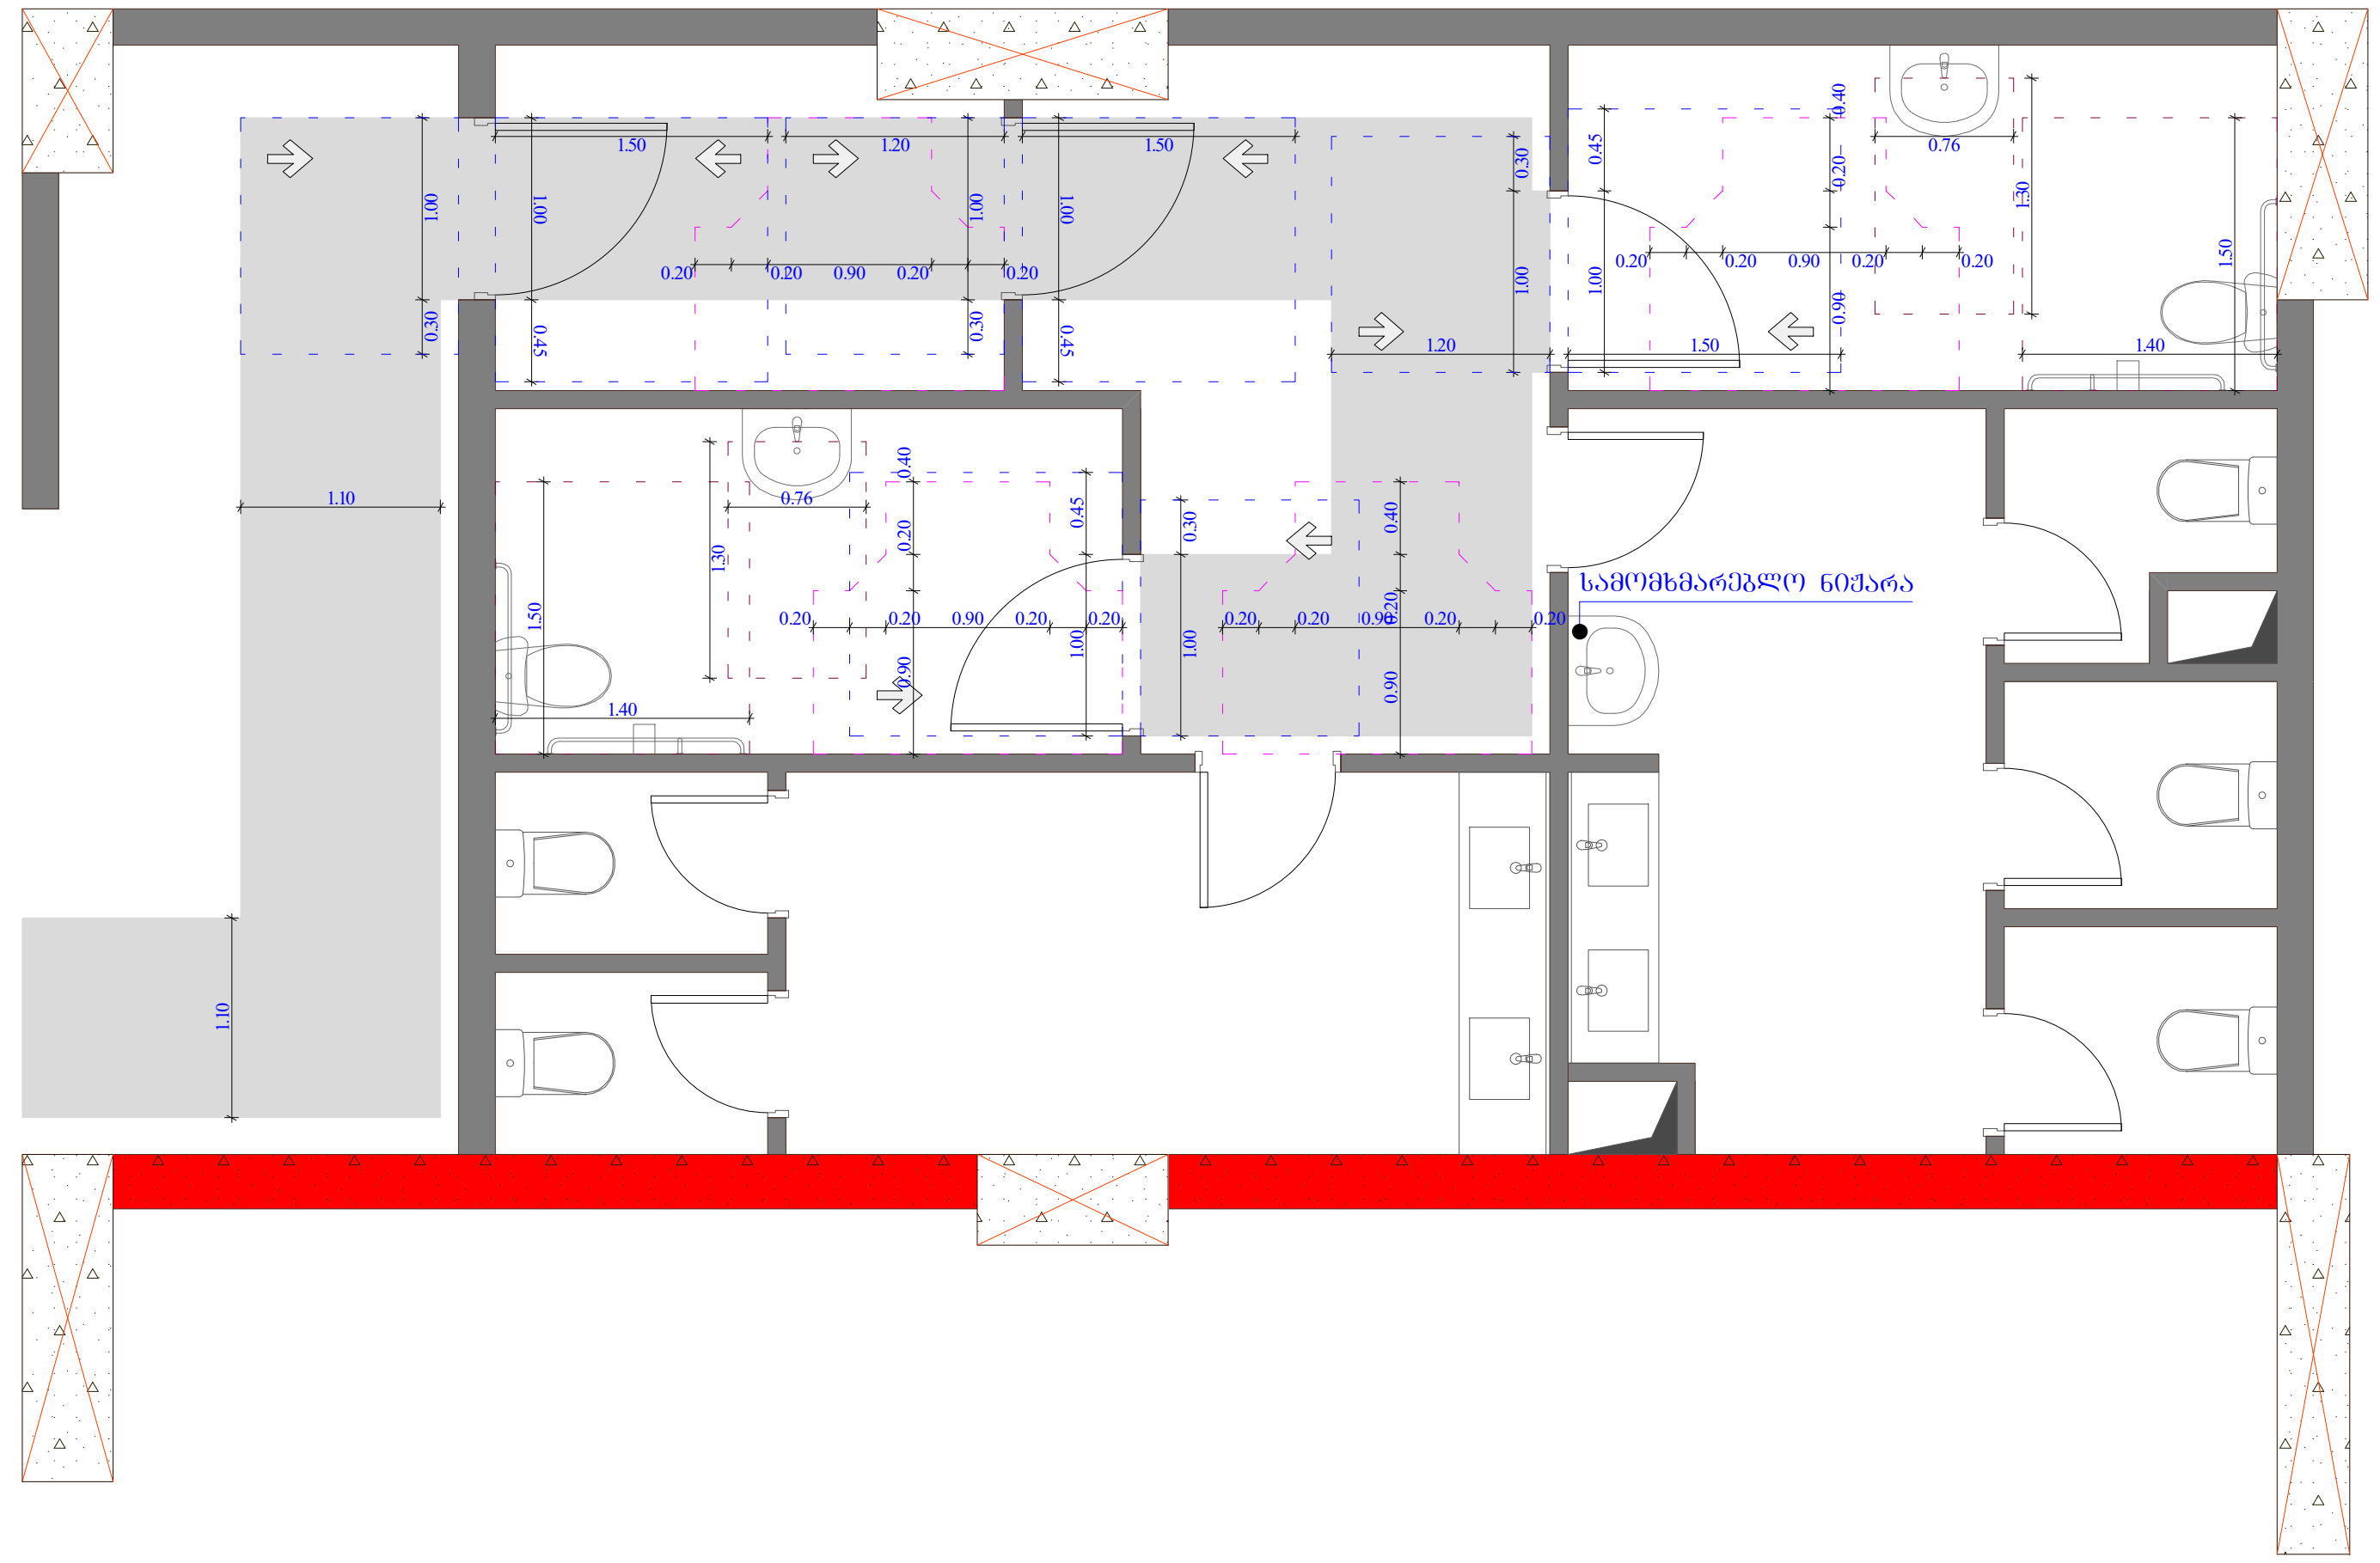

კარის დეტალი №1

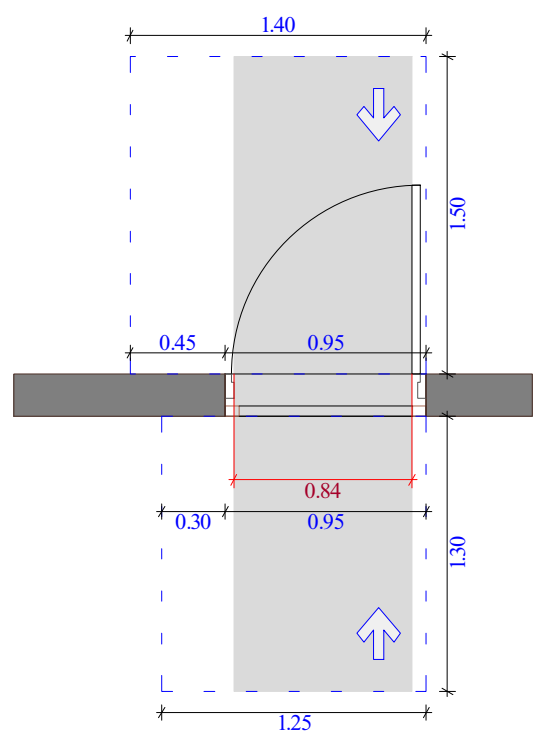

კარის დეტალი №2

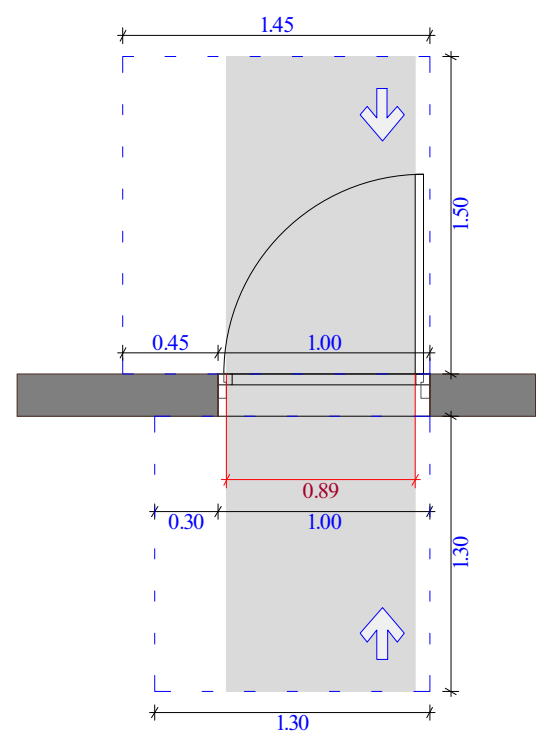

კარის დეტალი №3

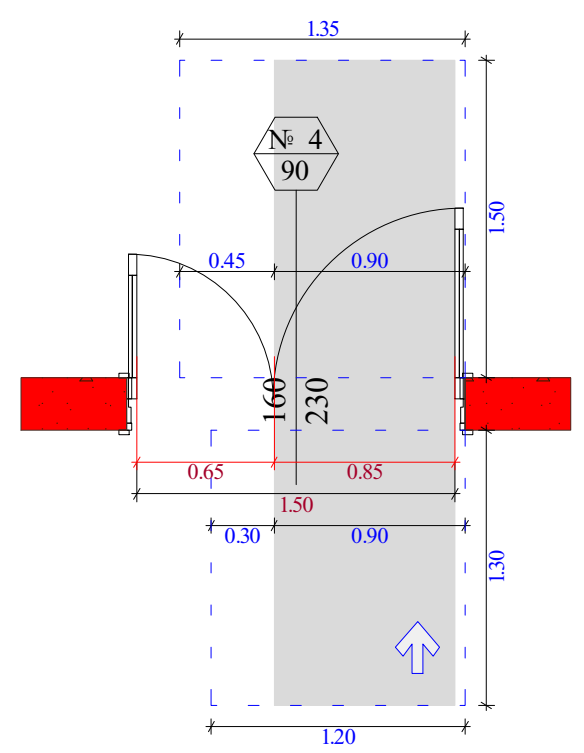

კარის დეტალი №4

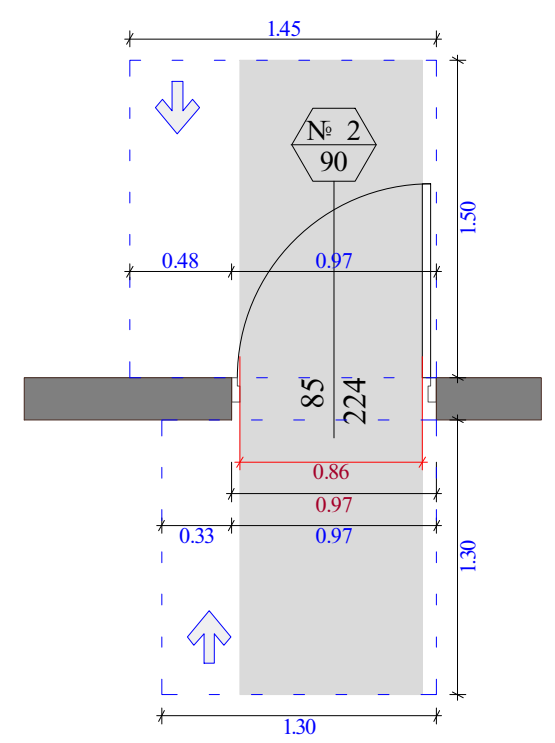

კარის დეტალი №5

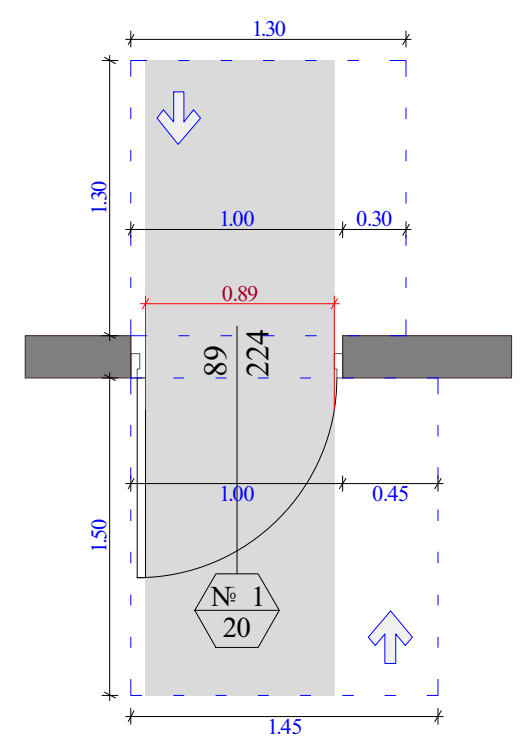

კარის დეტალი №6

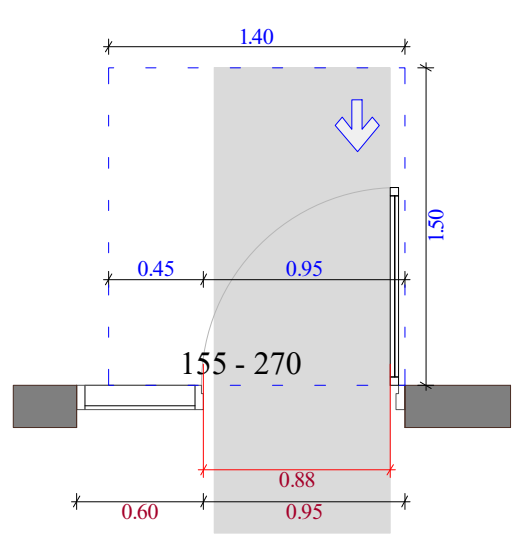

კარის დეტალი №7

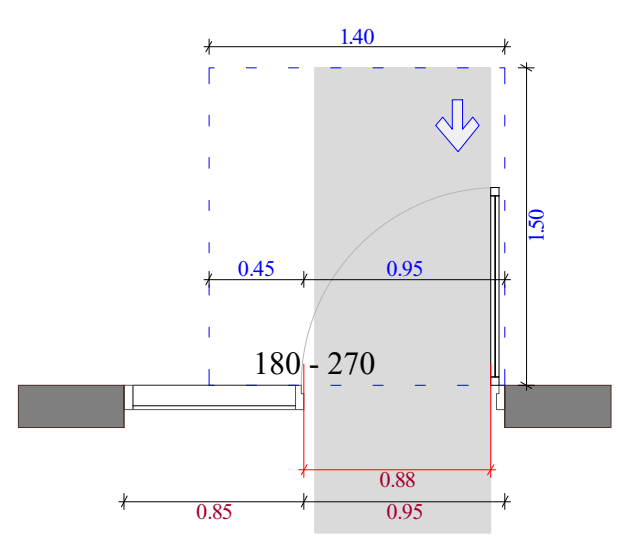

კარის დეტალი №8

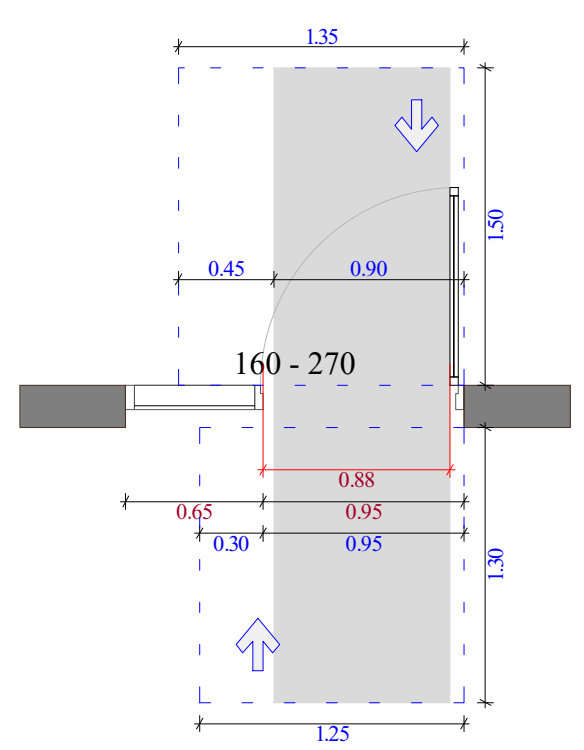

კარის დეტალი №9

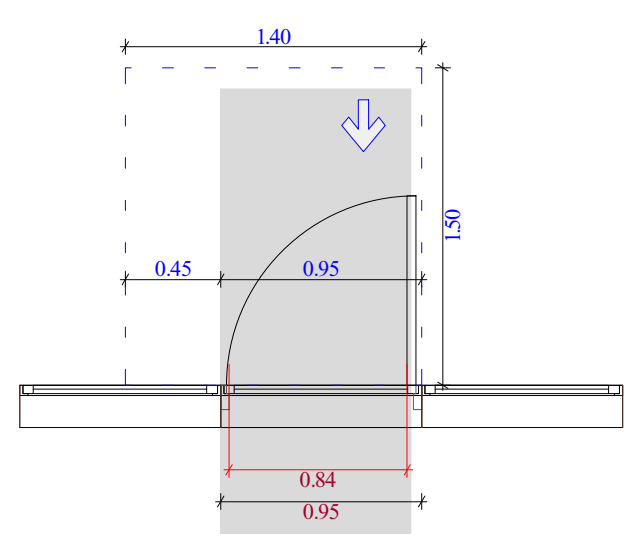

კარის დეტალი №10

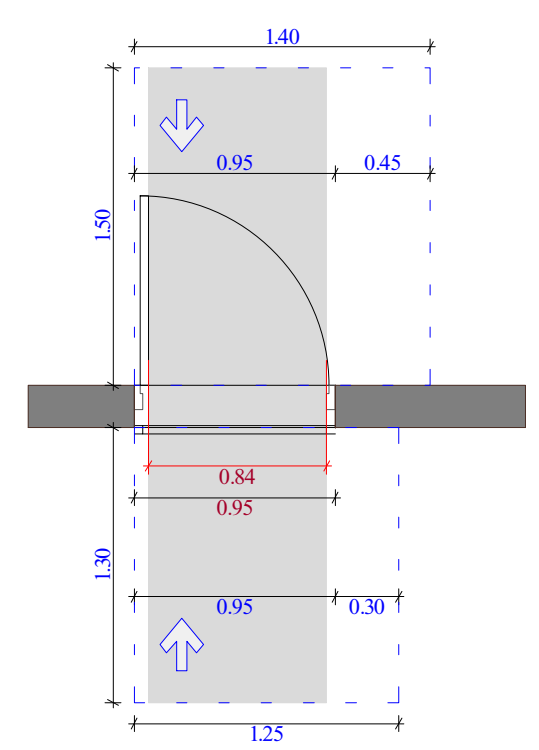

ობიექტის მისამართი

ს.კ. 01.11.04.026.046

ქ. თბილისი,
თ. შუშელიძის ქუჩა №18

ფუნქციური დანიშნულება

მრავალფუნქციური კომპლექსი

შემსრულებელი ორგანიზაცია

შპს სტუდიო ალფა სახლი
ს.კ. 404664573

დირექტორი	
მ.პაპუკაშვილი	
არქიტექტორი	
მ.პაპუკაშვილი	

0 სართულის მისაწვდომობის დეტალური გეგმის კვანძები № 4; +0.00 ნიშნულზე; კიბის დეტალები №1; №2; №3; №4; №5; №6; №7; №8; №9; №10;

კარის წინ თავისუფალი სივრცე

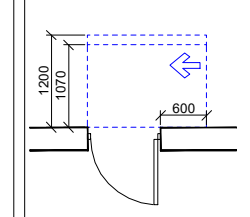

თავისუფალი სივრცე კართან მანევრირებისთვის - ანჯამიანი კარი ანჯამის მხრიდან მისაწვდომი - მიდგომით გაღება 120 მმ. თუ მოწყობილია მიმხურავი

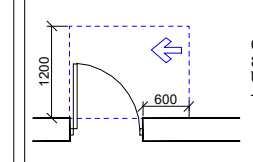

თავისუფალი სივრცე კართან მანევრირებისთვის - ანჯამიანი კარი საკეტის მხრიდან მისაწვდომი - გამოწევით გაღება

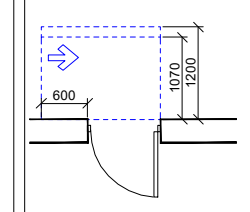

თავისუფალი სივრცე კართან მანევრირებისთვის - ანჯამიანი კარი საკეტის მხრიდან მისაწვდომი - მიდგომით გაღება 120 მმ. თუ მოწყობილია მიმხურავი

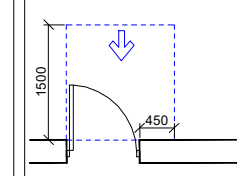

თავისუფალი სივრცე კართან მანევრირებისთვის - ანჯამიანი კარი წინიდან მისაწვდომი - გამოწევით გაღება

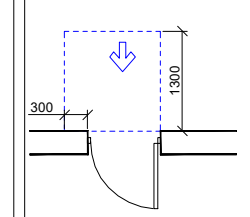

თავისუფალი სივრცე კართან მანევრირებისთვის - ანჯამიანი კარი წინიდან მისაწვდომი - მიდგომით გაღება

მოსატრიალებელი სივრცეები

ვარიანტი 1

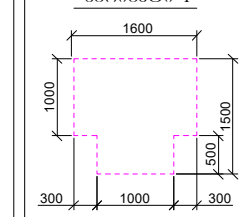

ვარიანტი 2

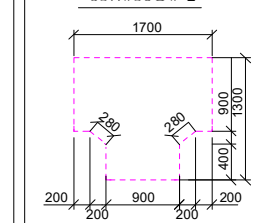


მისაწვდომი სვლაგეზი

A "ა" ტიპის ბინა

B "ბ" ტიპის ბინა

A - 2	
მასშტაბი	1 : 50
თარიღი	09/10/2025
ფურც.	107

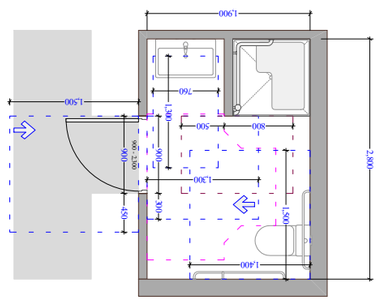
1,900
1,500
760
1,400
800
500
1,300
1,500
2,300
300
450

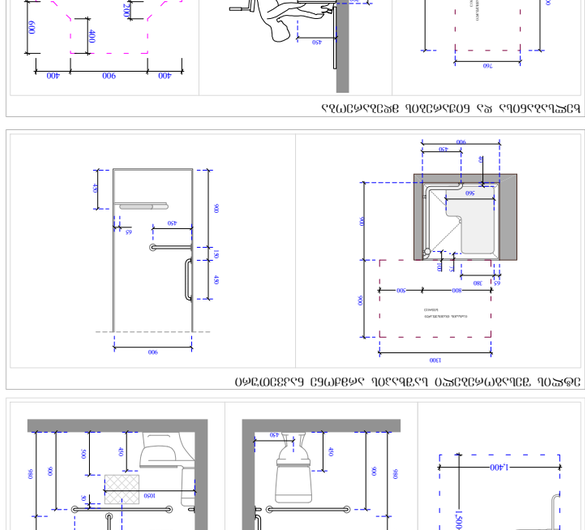
1,500
1,300
900
1,400
1,500
2,300
1,400
1,500
760
120
500
800
900
1,500


1,400
1,500
1,100
300
900
620
170
450
900
1,000
300
620
620
900
1,000
300
1,400
1,500

1,500
1,300
900
1,400
1,500
2,300
1,400
1,500
760
120
500
800
900
1,500

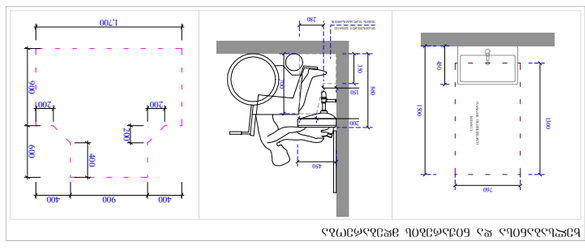
1,700
900
400
400
200
240
120
80
450
240
750
1,300
400
500

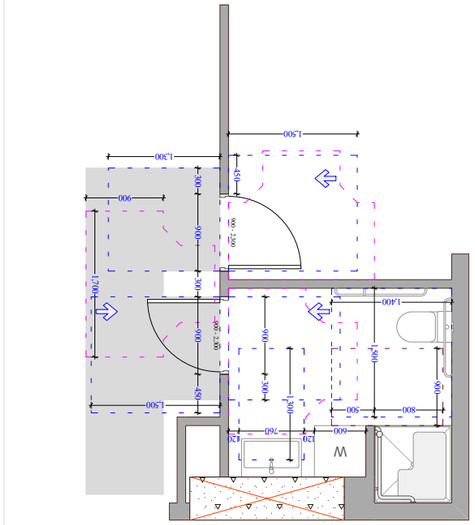
1,500
1,300
900
1,400
1,500
2,300
1,400
1,500
760
120
500
800
900
1,500

1,500
1,400
1,100
300
900
620
170
450
900
1,000
300
620
620
900
1,000
300
1,400
1,500

1,700
900
400
400
200
240
120
80
450
240
750
1,300
400
500

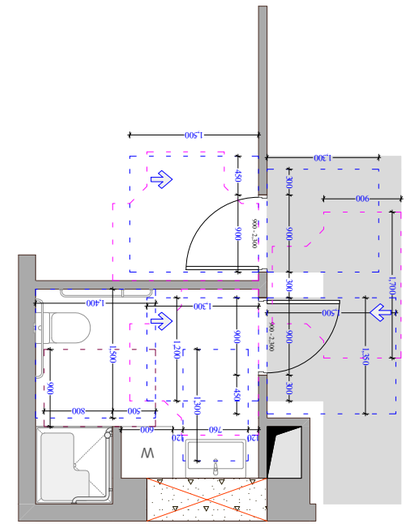

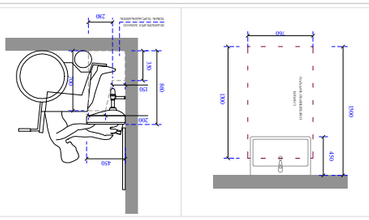

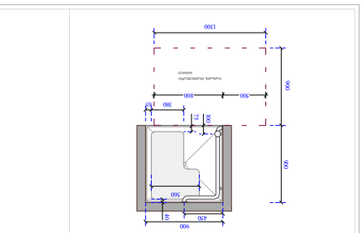

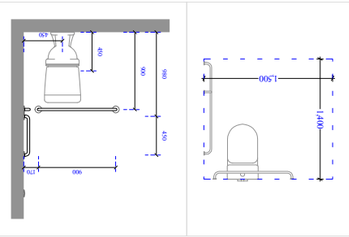

ბინის სველი ზონების ფრაგმენტული ჭერის გეგმა

ბინის სველი ზონების ფრაგმენტული იატაკის გეგმა

ბინის სველი ზონების ფრაგმენტული კედლების განვითარება

B_ბლოკი	
ბინების რაოდენობა	42ც
A: ბინის ფართი	37.1 m²
	5.5 ბ.ზ
	42.6 ბ.ზ

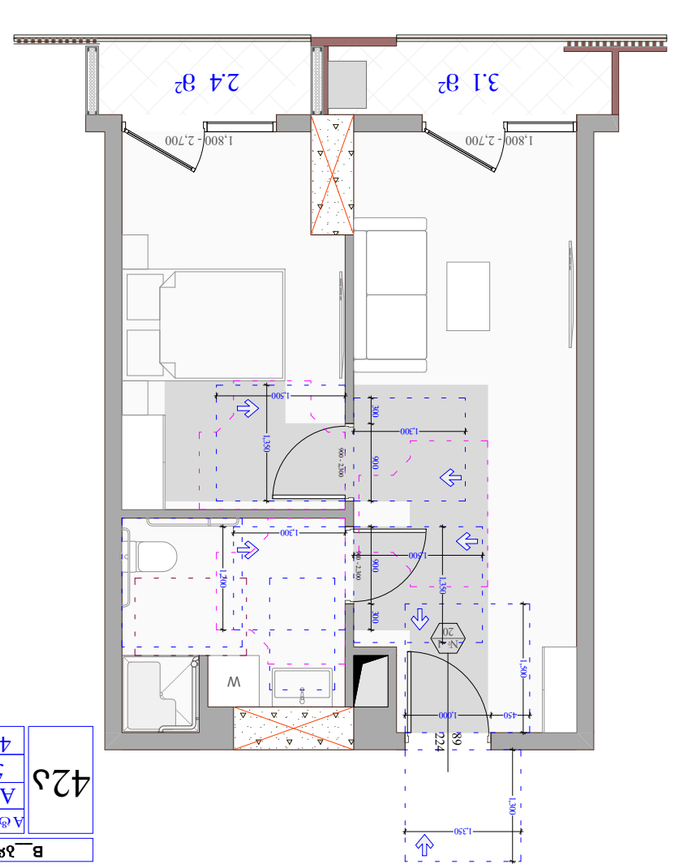

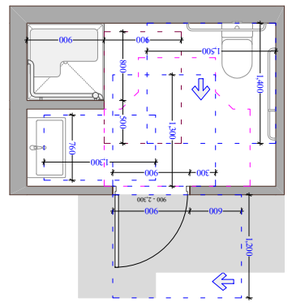

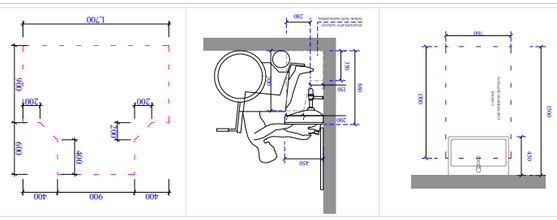

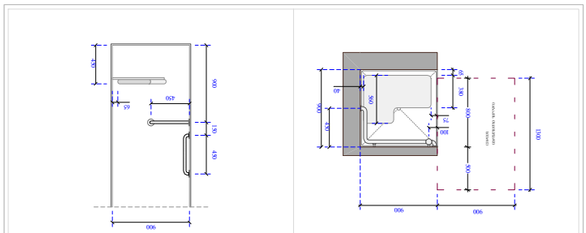

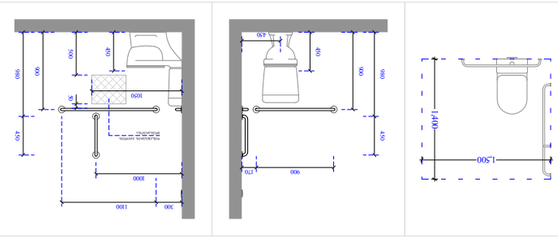

ბინის სველი ზონების ფრაგმენტული იატაკის გეგმა

ბინის სველი ზონების ფრაგმენტული კედლების განვითარება

B_ბლოკი	
ბინების რაოდენობა	68ა
A: ბინის ფართი	39.1 m²
	10.1 ბ.ზ
	49.2 ბ.ზ

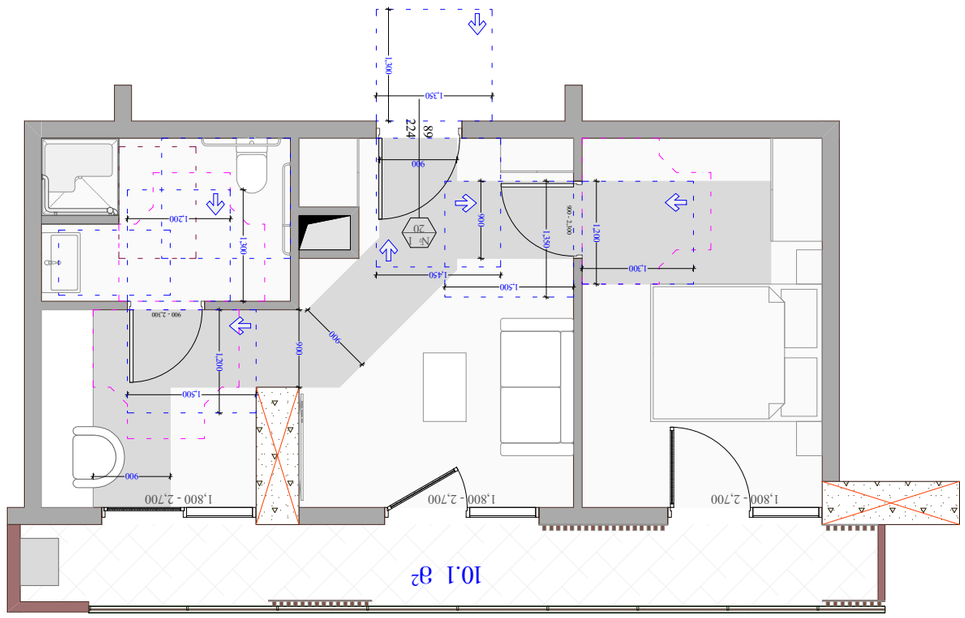

პროექტის დასახელება	ბინათა კორპუსი №18
	ფრაგმენტული გეგმები
	ბინების სველი ზონების ფრაგმენტული განლაგების გეგმა
	ბინების სველი ზონების ფრაგმენტული იატაკის გეგმა
	ბინების სველი ზონების ფრაგმენტული კედლების განვითარება
	ბინების სველი ზონების ფრაგმენტული ჭერის გეგმა
	ბინების სველი ზონების ფრაგმენტული ჭრილები

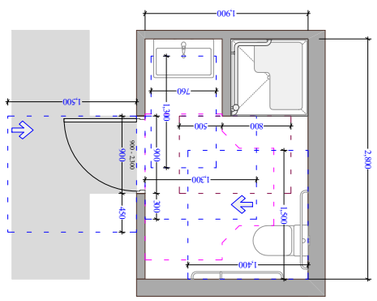

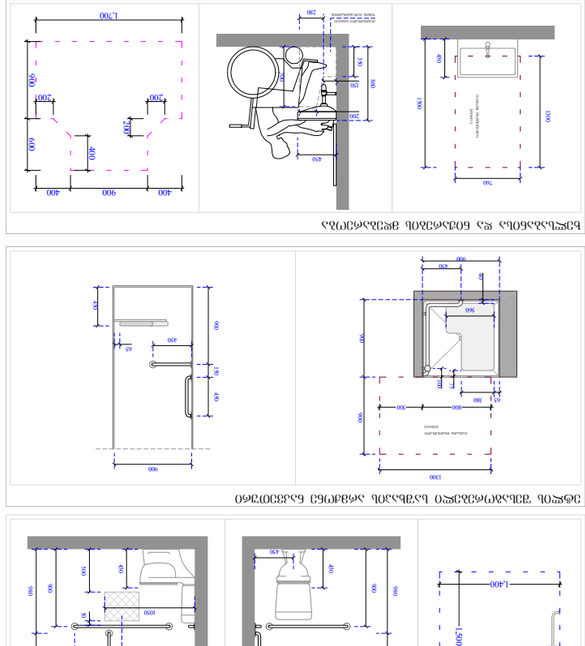
1,500
1,300
900
1,300 - 1,500
1,500
1,400
2,300
1,500
760
500
800
1,300
1,400
2,300
W

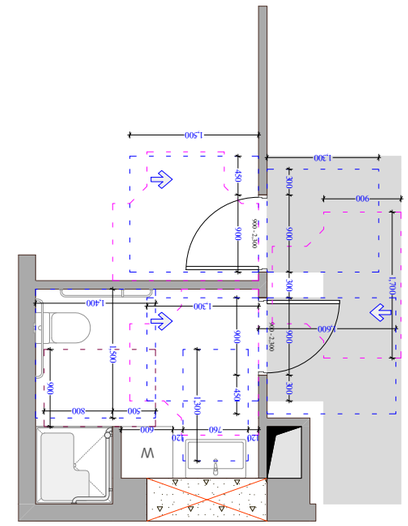

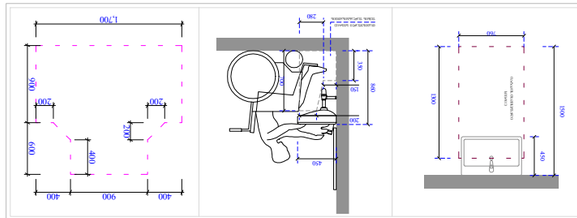

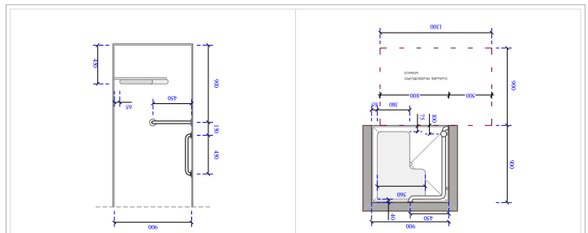

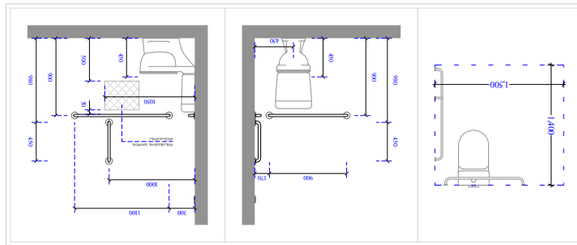

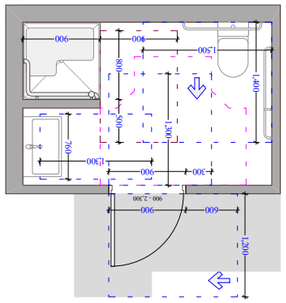

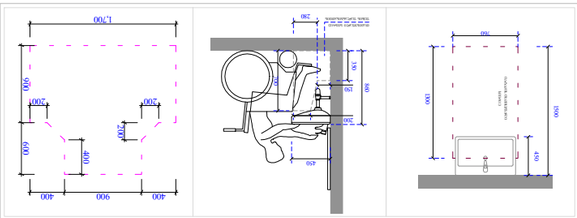

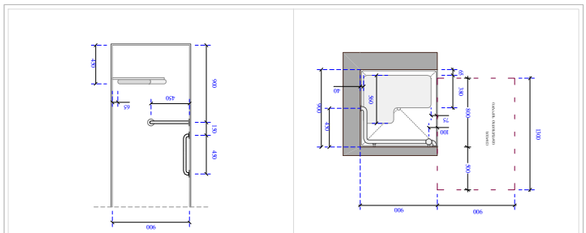

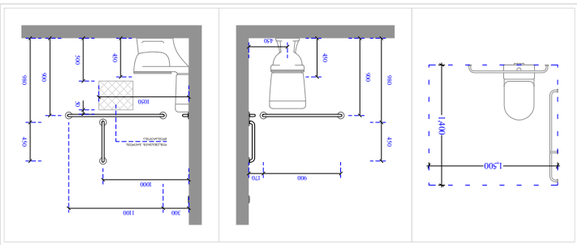

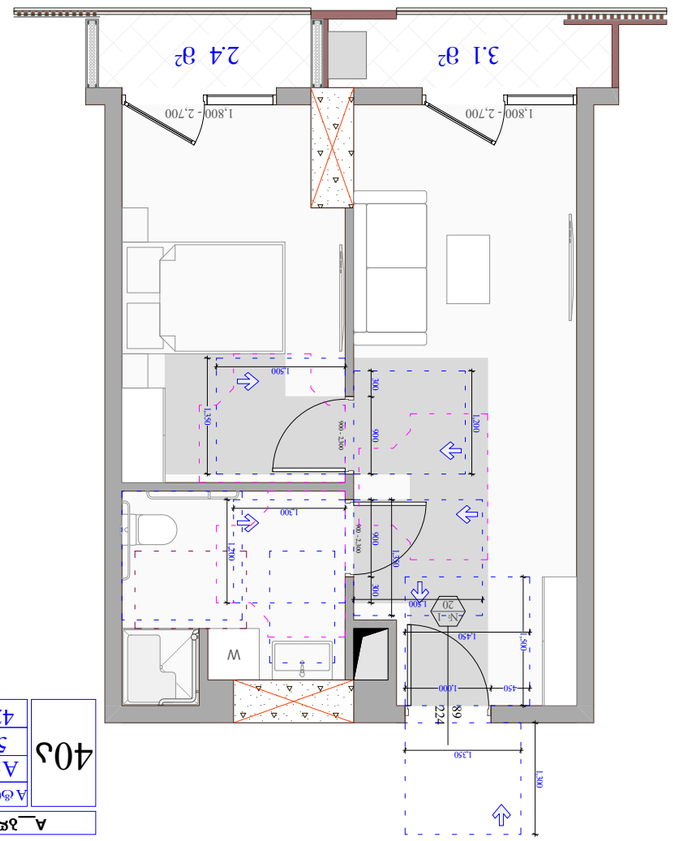

40ა
ა_ბინის
ა: 37.1 m²
5.5 მ.ფ
42.6 მ.ფ

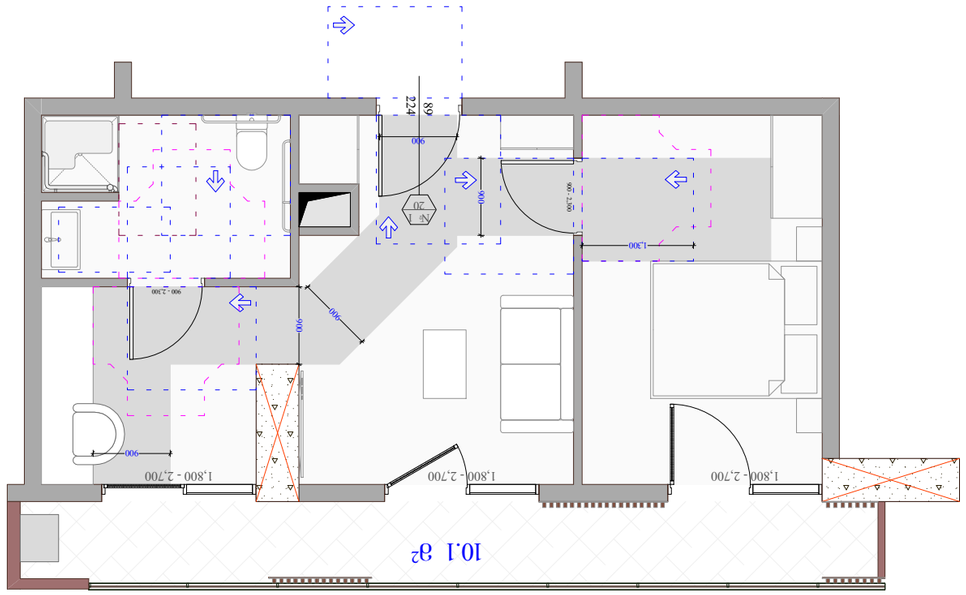

66ა
ა_ბინის
ა: 39.1 m²
10.1 მ.ფ
49.2 მ.ფ





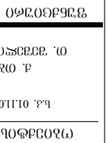

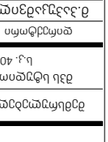

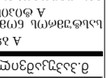

ფიზიკურად შეზღუდული პირის ტუალეტი

ა - ტიპის ბინა

ბ - ტიპის ბინა

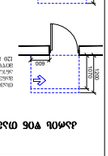

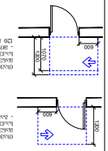

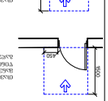











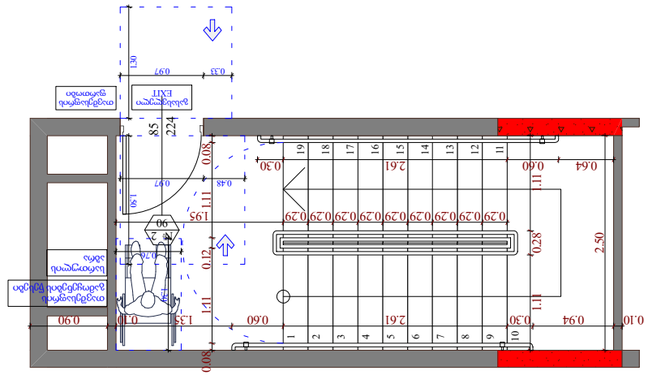

ჯამური სველი წერტილების განლაგების სქემა

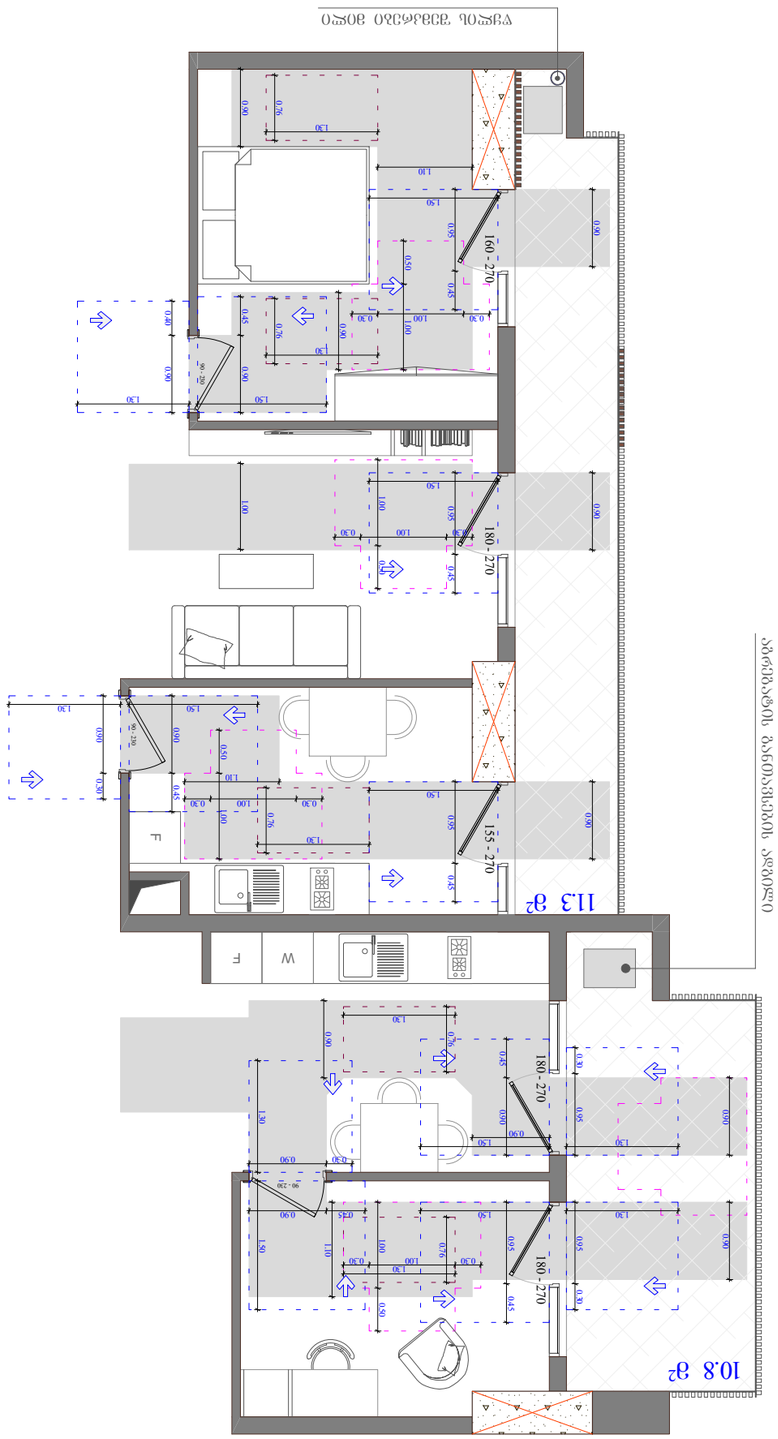

ჯამური სველი წერტილების განლაგების სქემა №10

ჯამური სველი წერტილების განლაგების სქემა №11

ჯამური სველი წერტილების განლაგების სქემა №12





















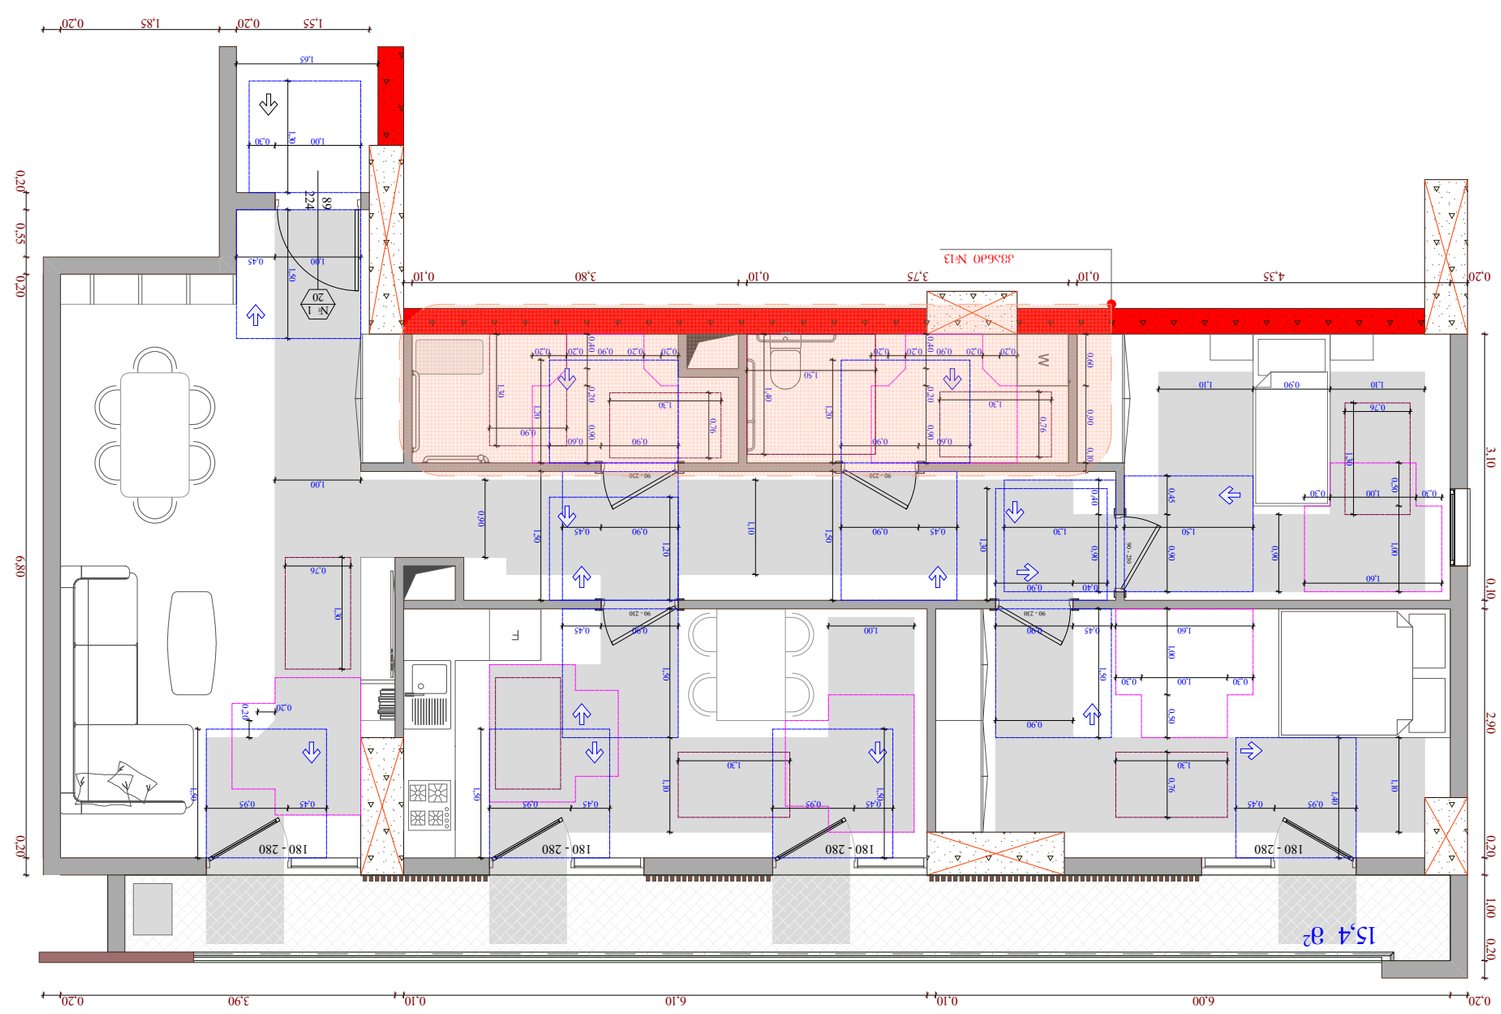

ა ფ ი ი ს ნ ო ბ ი ს	ა: 102,5 m²
41	15.4 ამბ.
	117.9 ამბ.

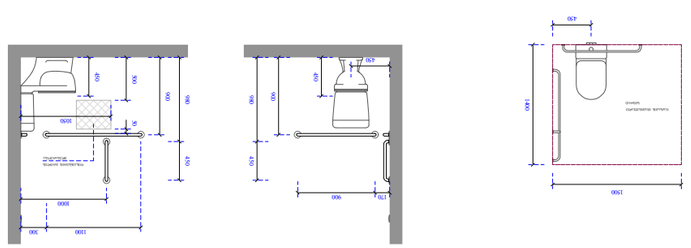

ბეჭდვაზე მასშტაბის არეულობის შემთხვევაში გამოიყენეთ ბეჭდვის მასშტაბირების ფუნქცია


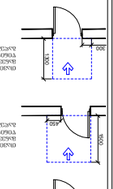



A ტიპის ბინა	
A: 69.7 m²	
11.3 მ²/8	
8	44

A ტიპის ბინა
A: 42,0 m²
5.1 კვ.მ
47.1 კვ.მ

45

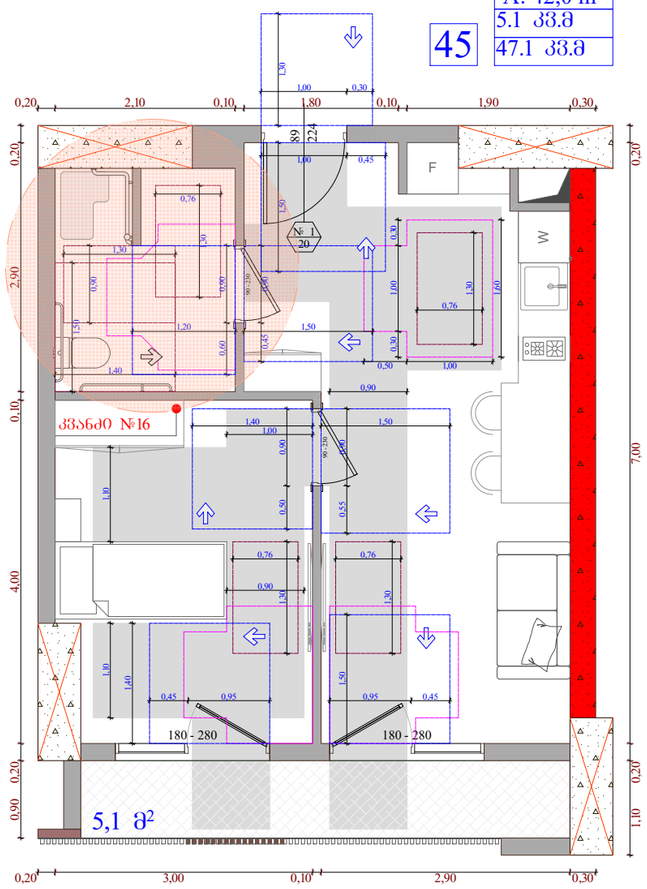

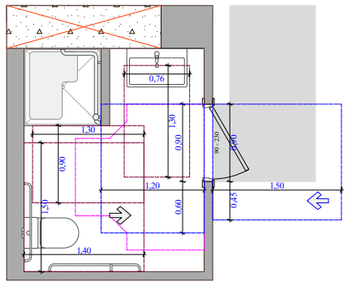

უნიტაზის და ხელმოსაჯიდი ძელების მდებარეობა

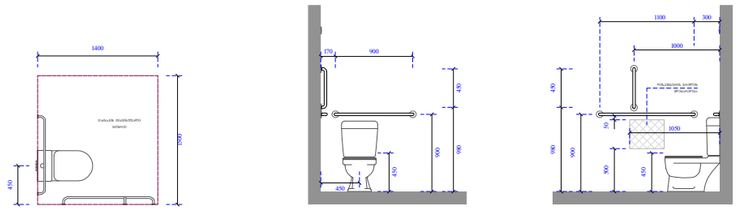

ხელსაბანისა და ნიჭარების მდებარეობა

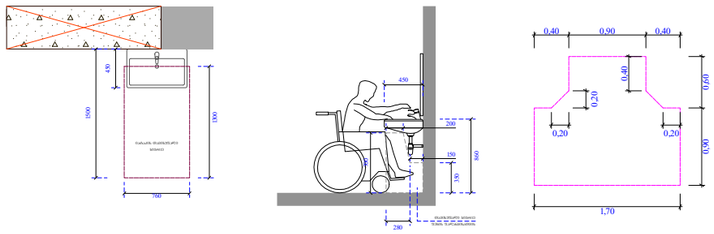

ეტლის შესაბრუნებელი საშხაპის არმძრნე ნაკეთობარი

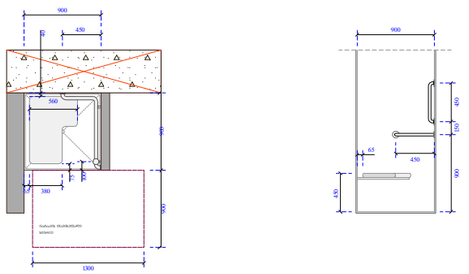

ობიექტის მისამართი

ს.კ. 01.11.04.026.046

ქ. ობილისი,
ი. შერშელიძის ქუჩა №18

ფუნქციური დანიშნულება

მრავალფუნქციური
კომპლექსი

შემსრულებელი ორგანიზაცია

შპს სტუდიო ალფა სახლი
ს.კ. 404664573

დირექტორი	
მ.პაპუკაშვილი	
არქიტექტორი	
მ.პაპუკაშვილი	

№ 45; A ტიპის ბინების
მისაწვდომობის
დეტალური გეგმები

კარის წინ თავისუფალი სივრცე

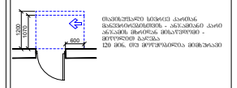

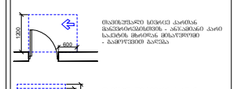

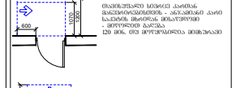



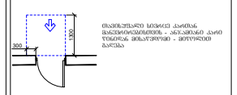

მოსახერხებელი სივრცეები

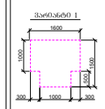

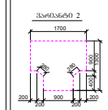

მოსახერხებელი სველკვანძი

A "A" ტიპის ბინა

B "B" ტიპის ბინა

A - 2	
მასშტაბი	1 : 50
თარიღი	09/10/2025
ფურც.	116

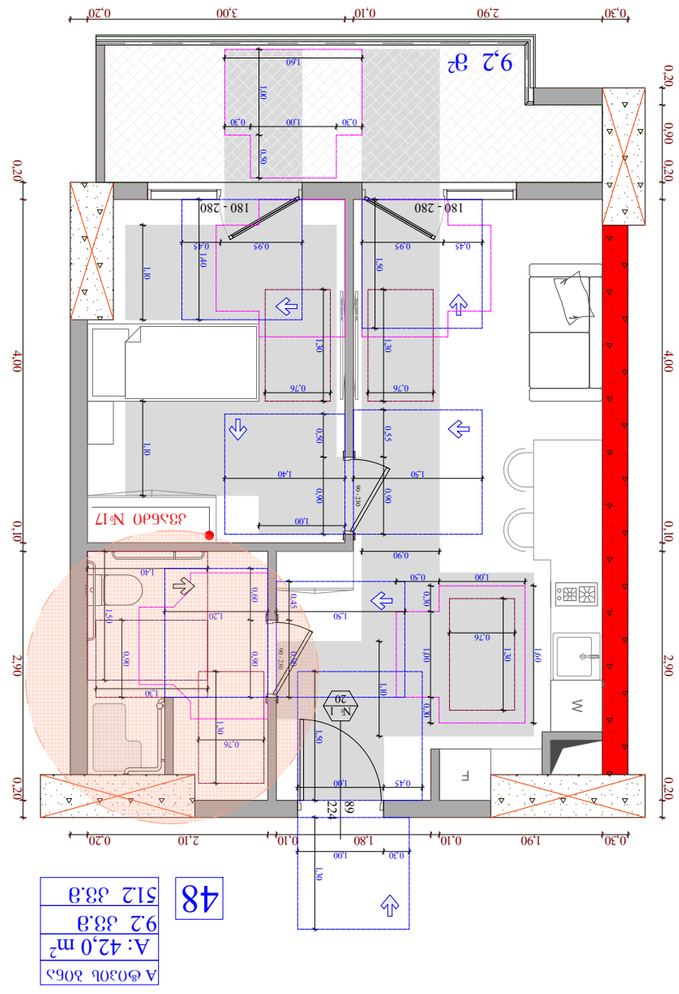

A: 42,0 მ²	48

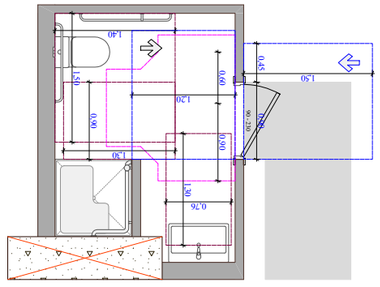


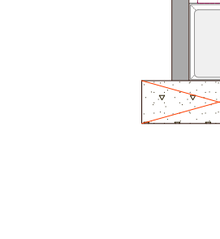



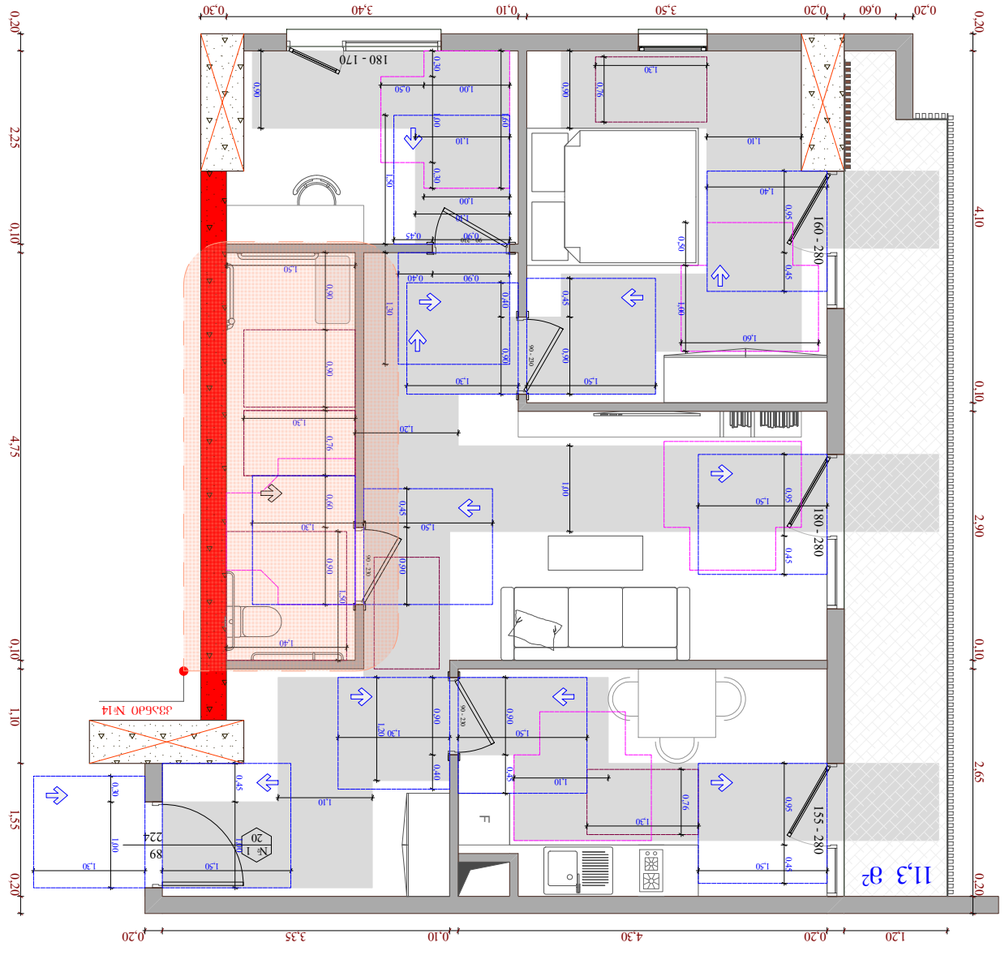

A ბინის ნომერი
A: 70,1 m²
11.3 მ² 81.4 მ²

49

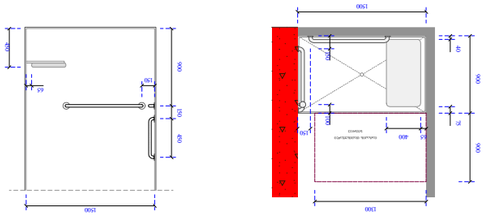
1500
1200
900
700
500
150
100
150
900

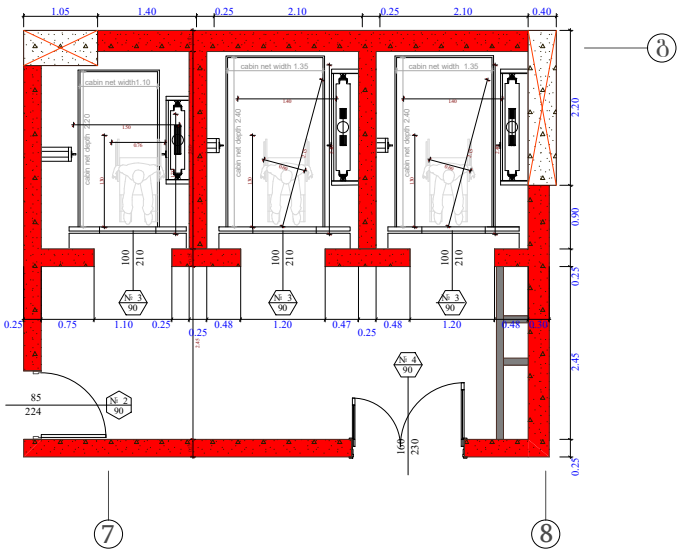

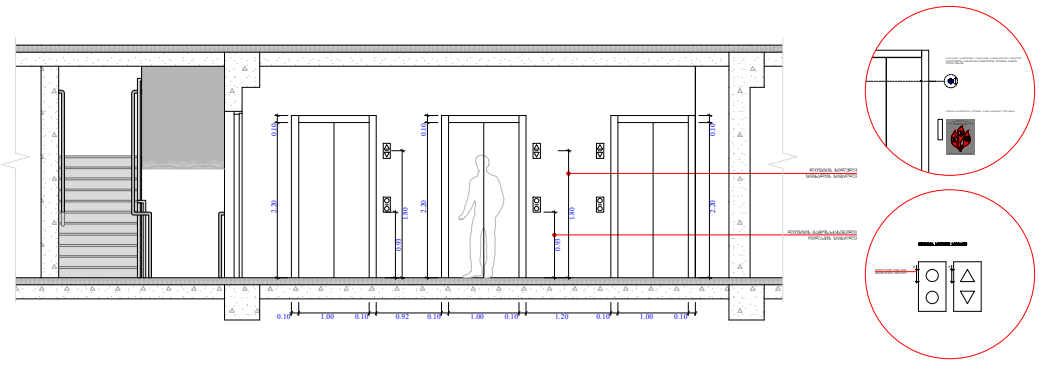

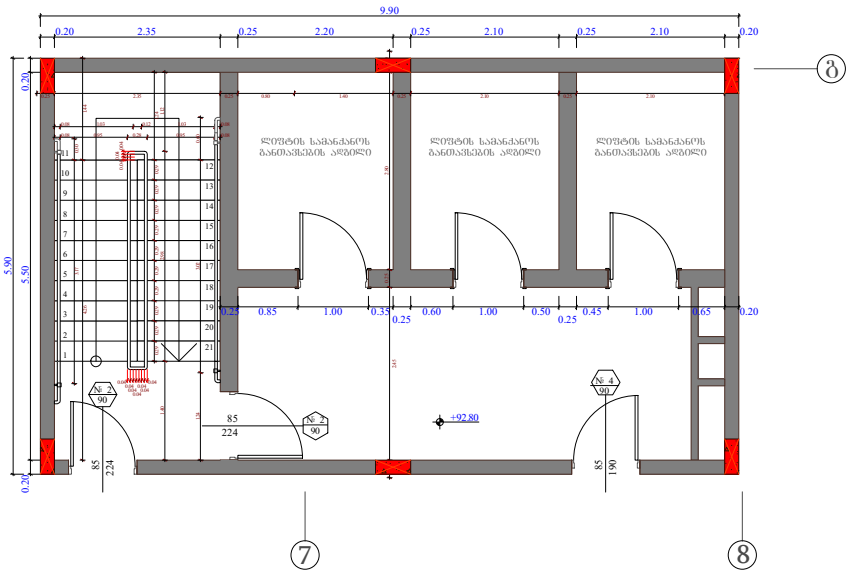

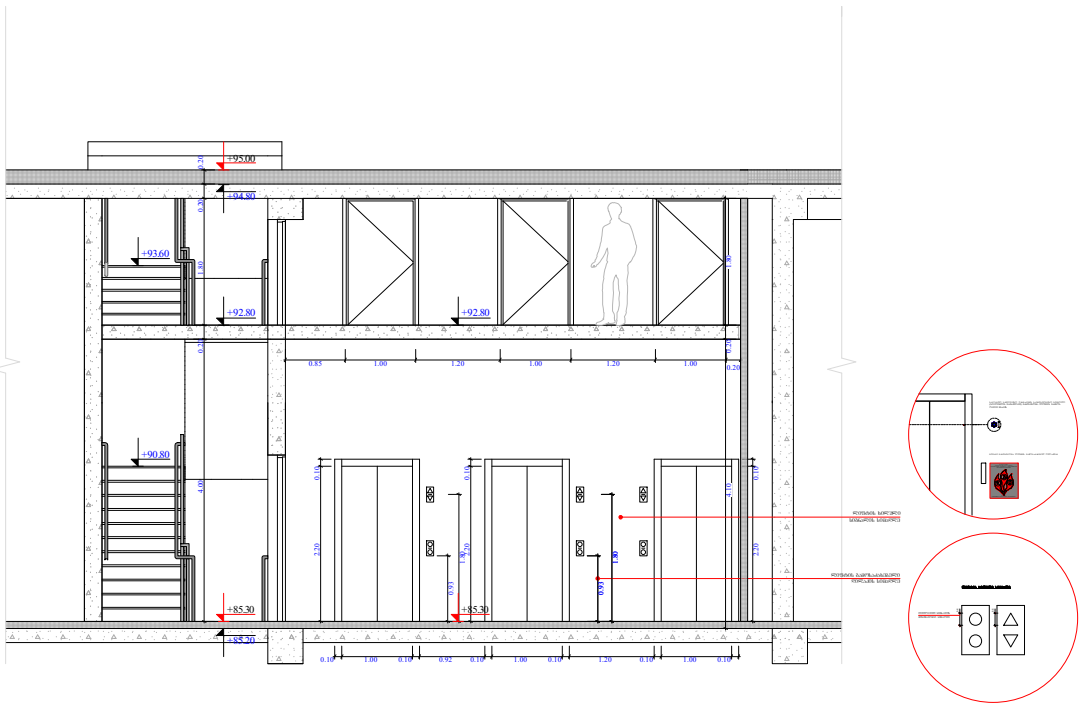

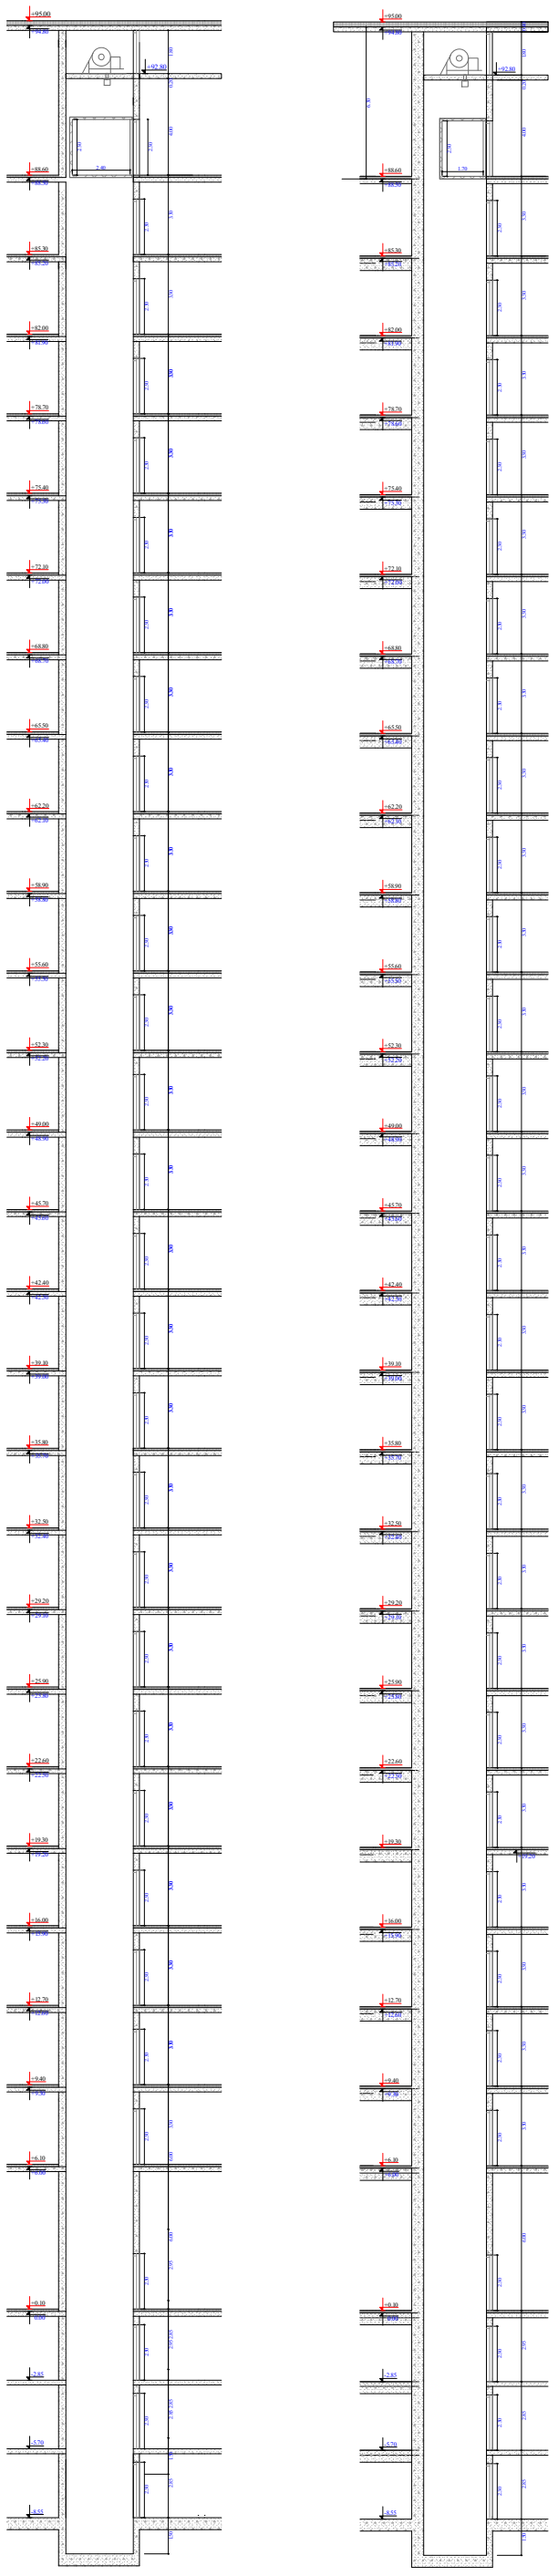

მასშტაბი 1 : 200

შენიშვნა	ობიექტის მისამართი	შემსრულებელი ორგანიზაცია			ლიფტის დეტალი	A - 2	
მრავალფუნქციური კომპლექსი	ს.კ. 01.11.04.026.046 ქ. ობილისი, ი. შეშელიძის ქუჩა №18	შპს სტუდიო ალფა სახლი ს.კ. 404664573	მ.პაპუკაშვილი არქიტექტორი მ.პაპუკაშვილი			მასშტაბი	1 : 75
						თარიღი	09/10/2025
						შურც.	119

ნიშანი ამოგზურცული სიმბოლოებით და ბრაილით გზა-კიბის შესასვლელთან და გარეთ გამავალ ყველა კართან

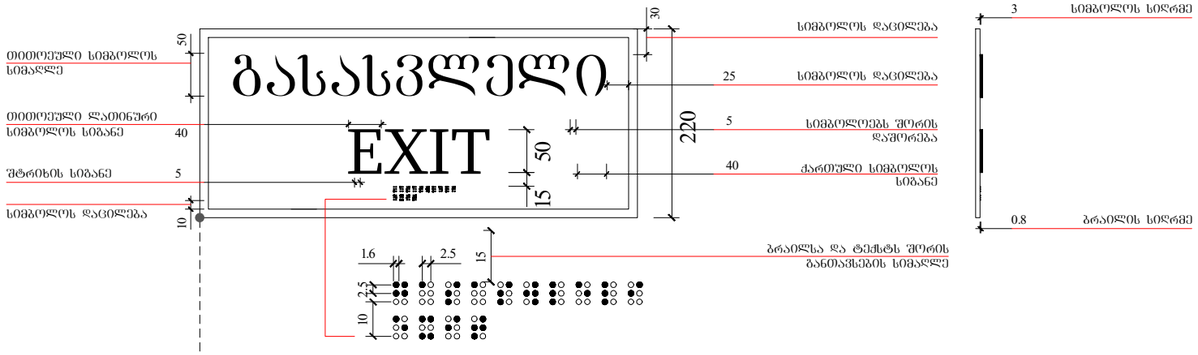

გასასვლელის განათებული ნიშანი

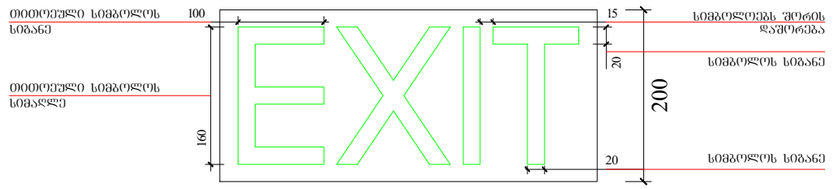

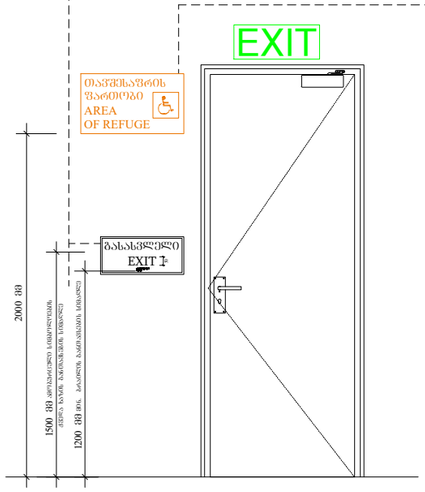

განათებული ნიშანი თავშესაფრის ფართობთან მიმავალ კართან





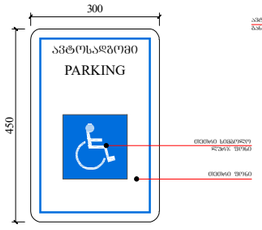

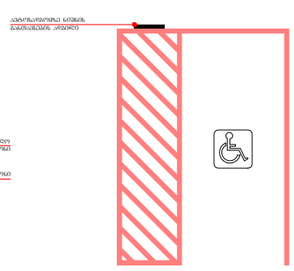

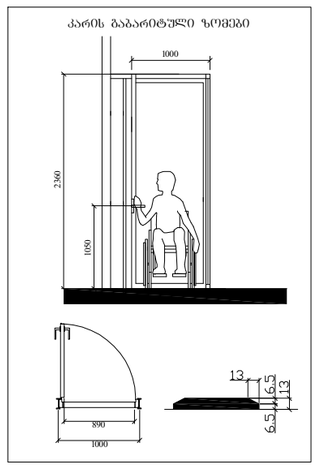

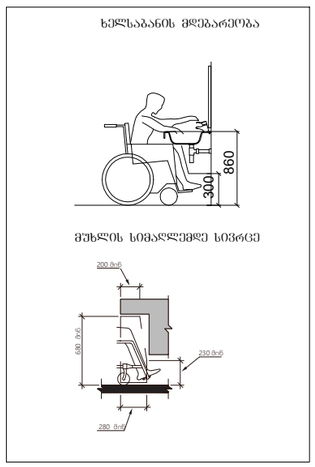

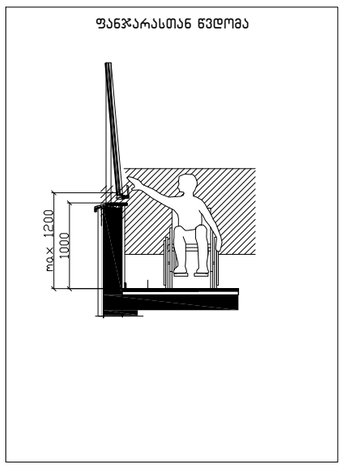

ობიექტის მისამართი	
ს.კ. 01.11.04.026.046	
ქ. ობილისი, თ. შუშელიძის ქუჩა №18	
ფუნქციური დანიშნულება	
მრავალფუნქციური კომპლექსი	
შემსრულებელი ორგანიზაცია	
შპს სტუდიო ალფა სახლი ს.კ. 404664573	
დირექტორი	მ.პაპუკაშვილი
არქიტექტორი	მ.პაპუკაშვილი
ნიშანი პიქტოგრამებით ამოგზურცული ნიშნებით	

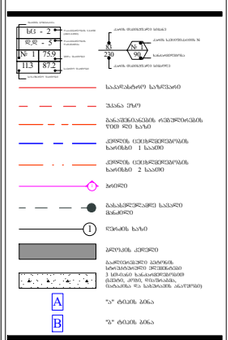

A - 2	
მასშტაბი	
თარიღი	09/10/2025
ფურც.	120

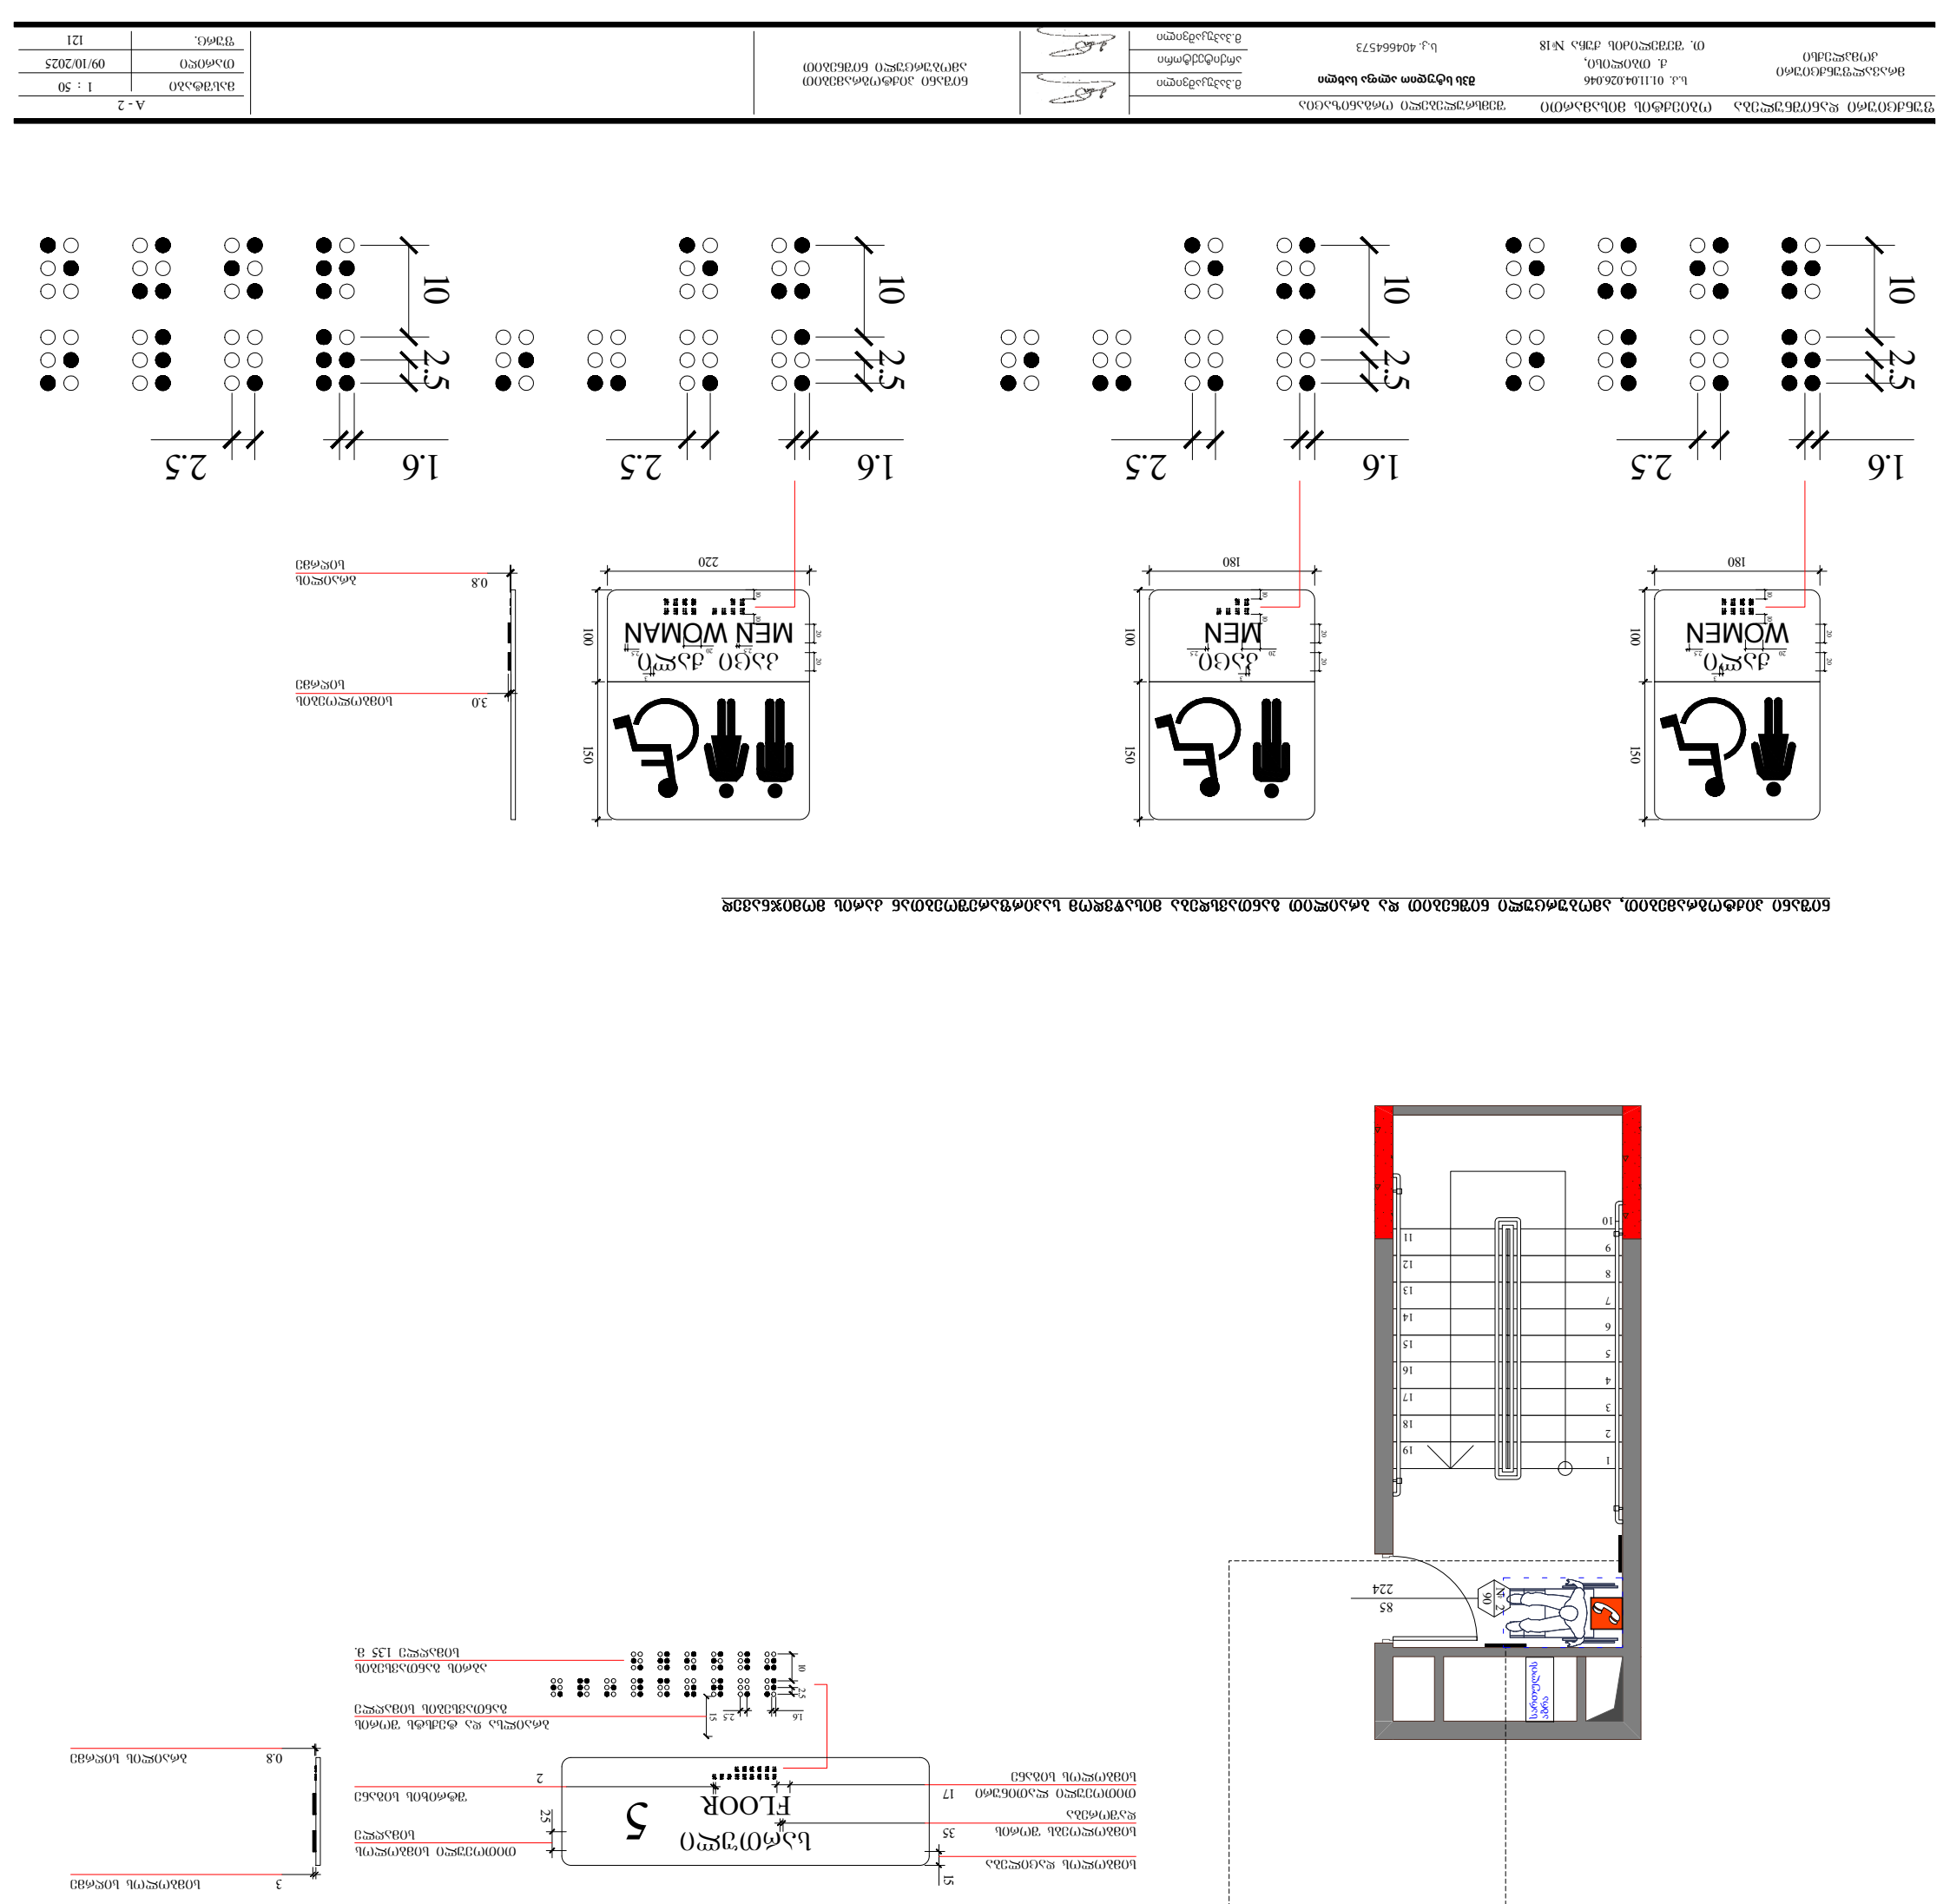
1.6
2.5
10
180
150
100
MEN WOMAN
MEN
WOMEN
220
3.0
0.8
1.6
2.5
10
2.5
1.6
2.5
10
2.5
1.6
2.5
10
2.5
1.6
2.5
10
2.5
5
FLOOR
85
224
90
2
3
1
2
3
10
11
12
13
14
15
16
17
18
19
1
2
3
4
5
6
7
8
9
10
1
2
3
4
5
6
7
8
9
10
11
12
13
14
15
16
17
18
19